




AKAATHMIA

AKAATHMIA



ΟΔΟΣ ΚΛΕΟΜΕΝΟΥΣ

ΟΔΟΣ ΛΟΥΚΙΑΝΟΥ

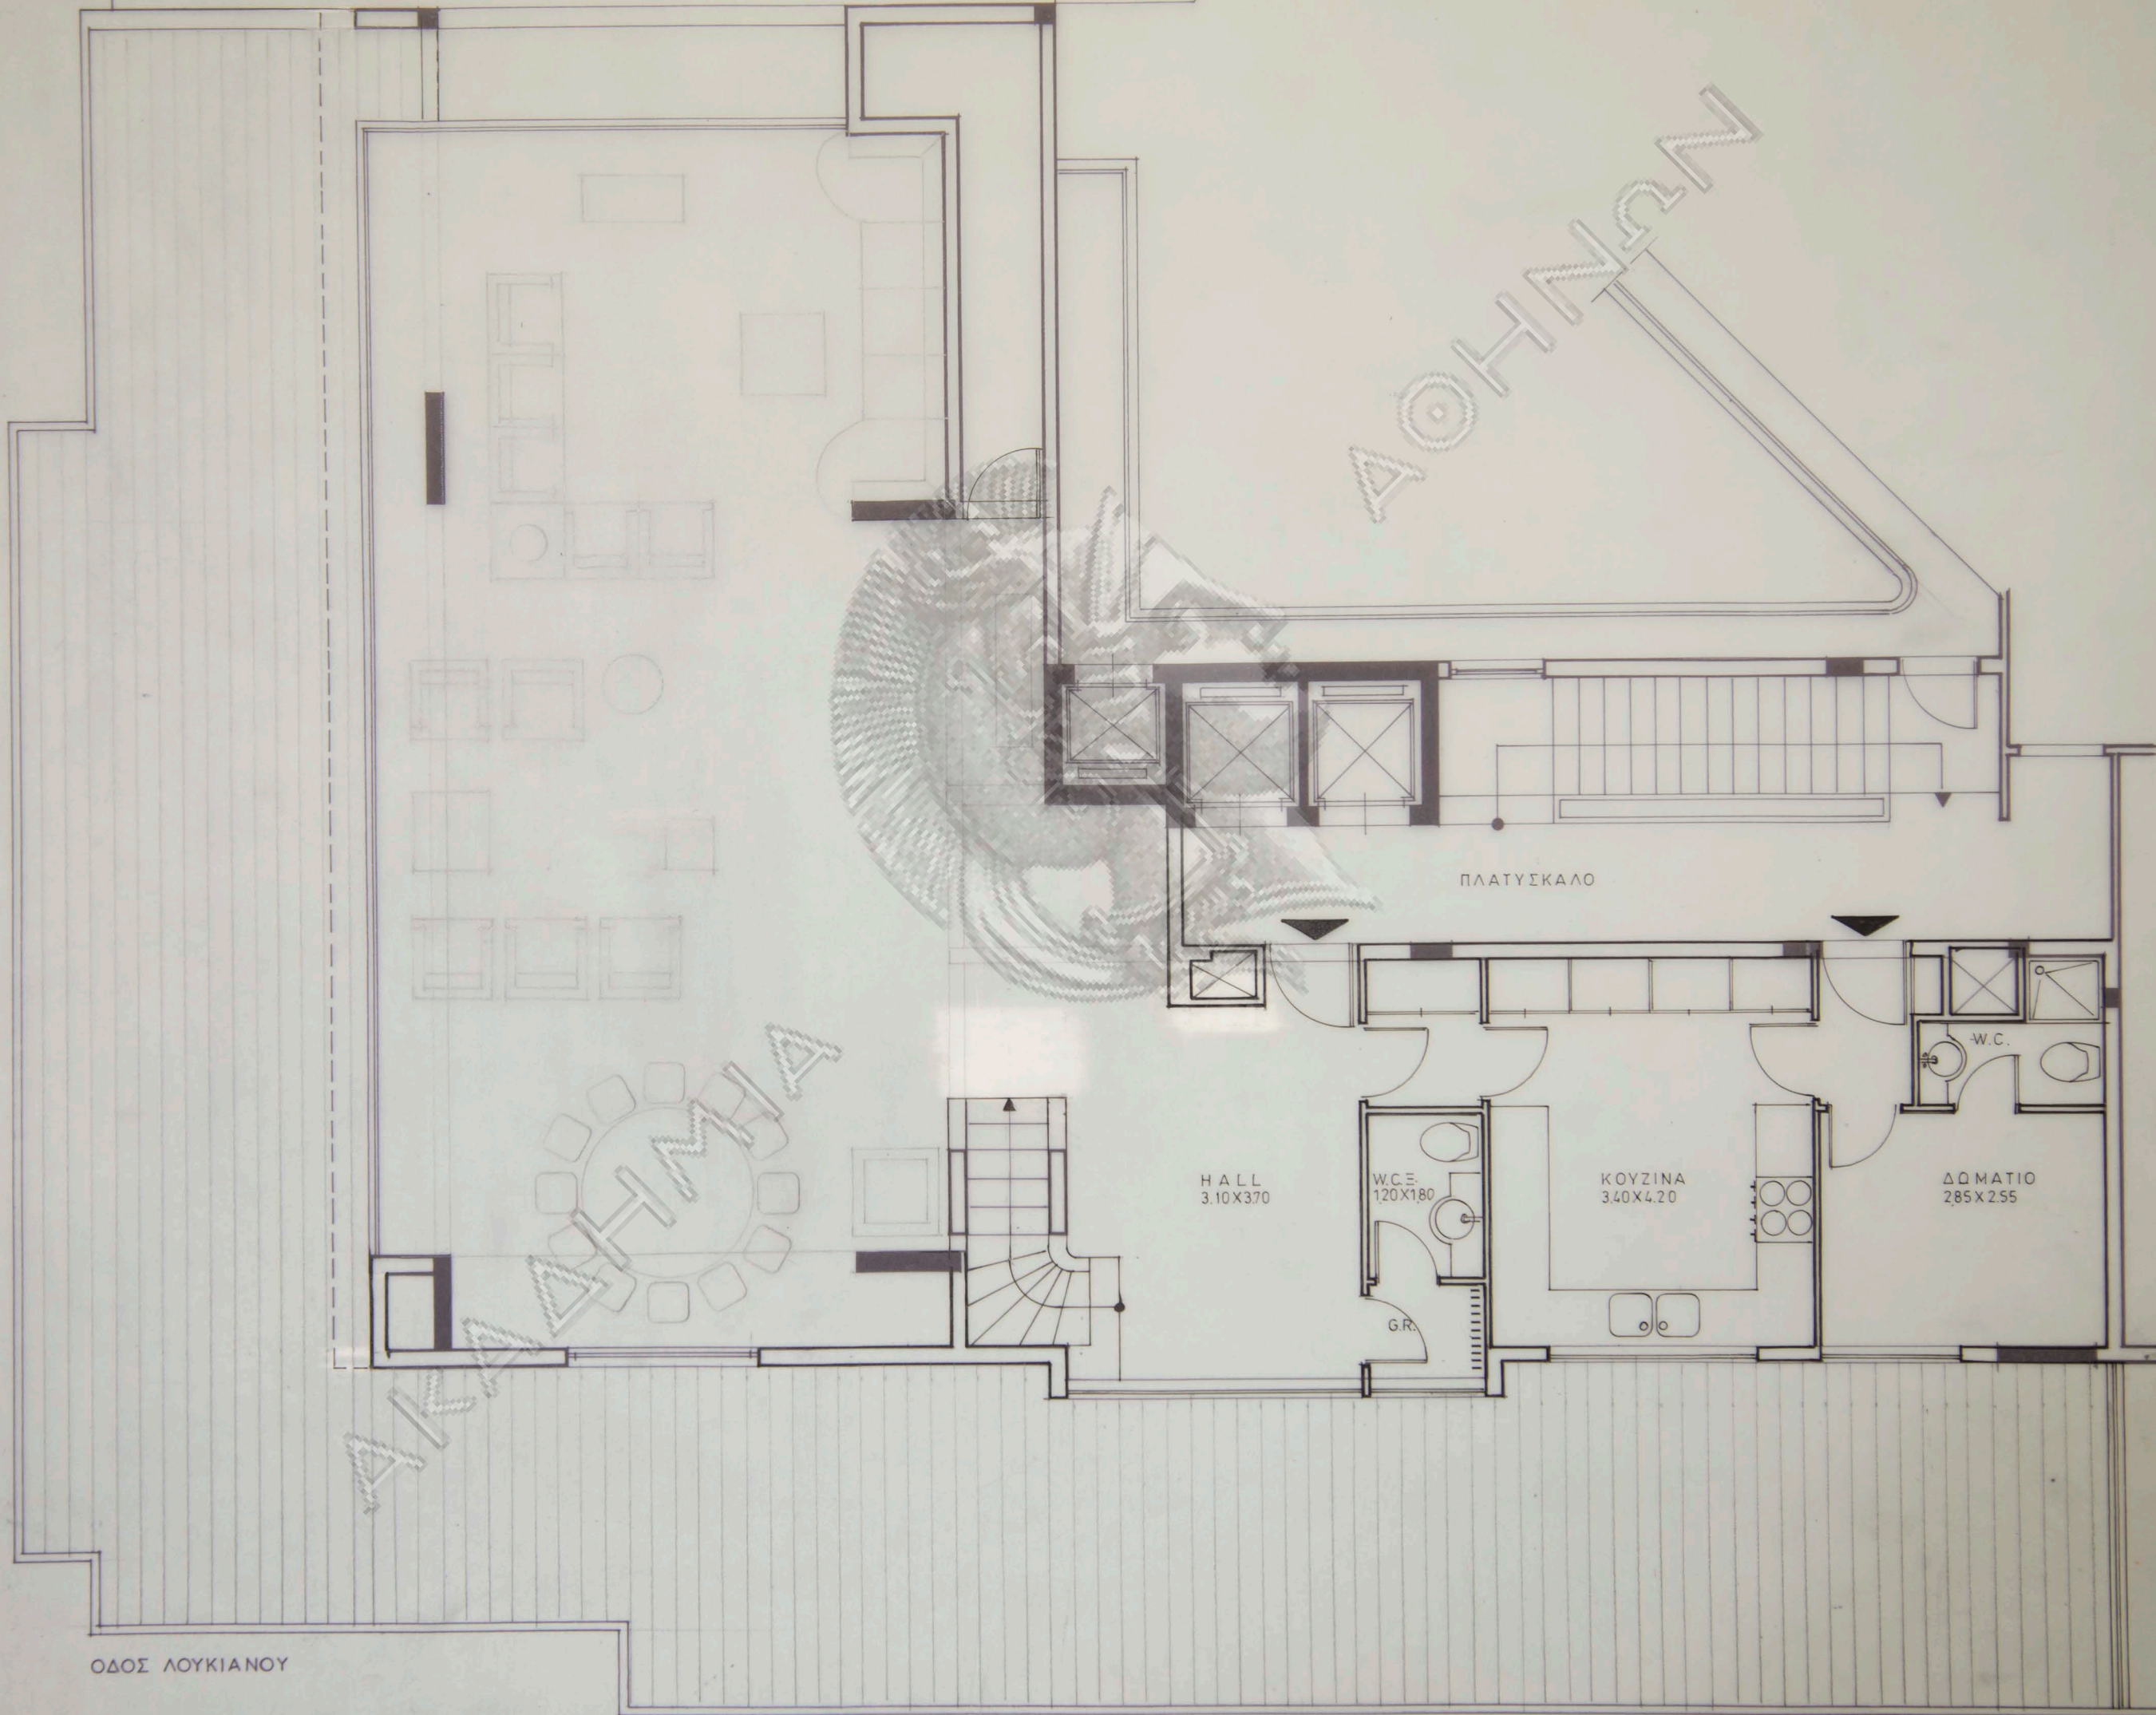

ΑΚΑΔΗΜΙΑ

ΑΚΑΔΗΜΙΑ

ΟΔΟΣ ΚΛΕΟΜΕΝΟΥΣ

ΟΔΟΣ ΛΟΥΚΙΑΝΟΥ

W.C. Ε.


ΠΛΑΤΥΣΚΑΛΟ

ΤΡΑΠΕΖΑΡΙΑ  
4.00 X 4.00

ΚΟΥΖΙΝΑ  
3.80 X 4.20

ΔΩΜΑΤΙΟ  
2.85 X 2.55

W.C.

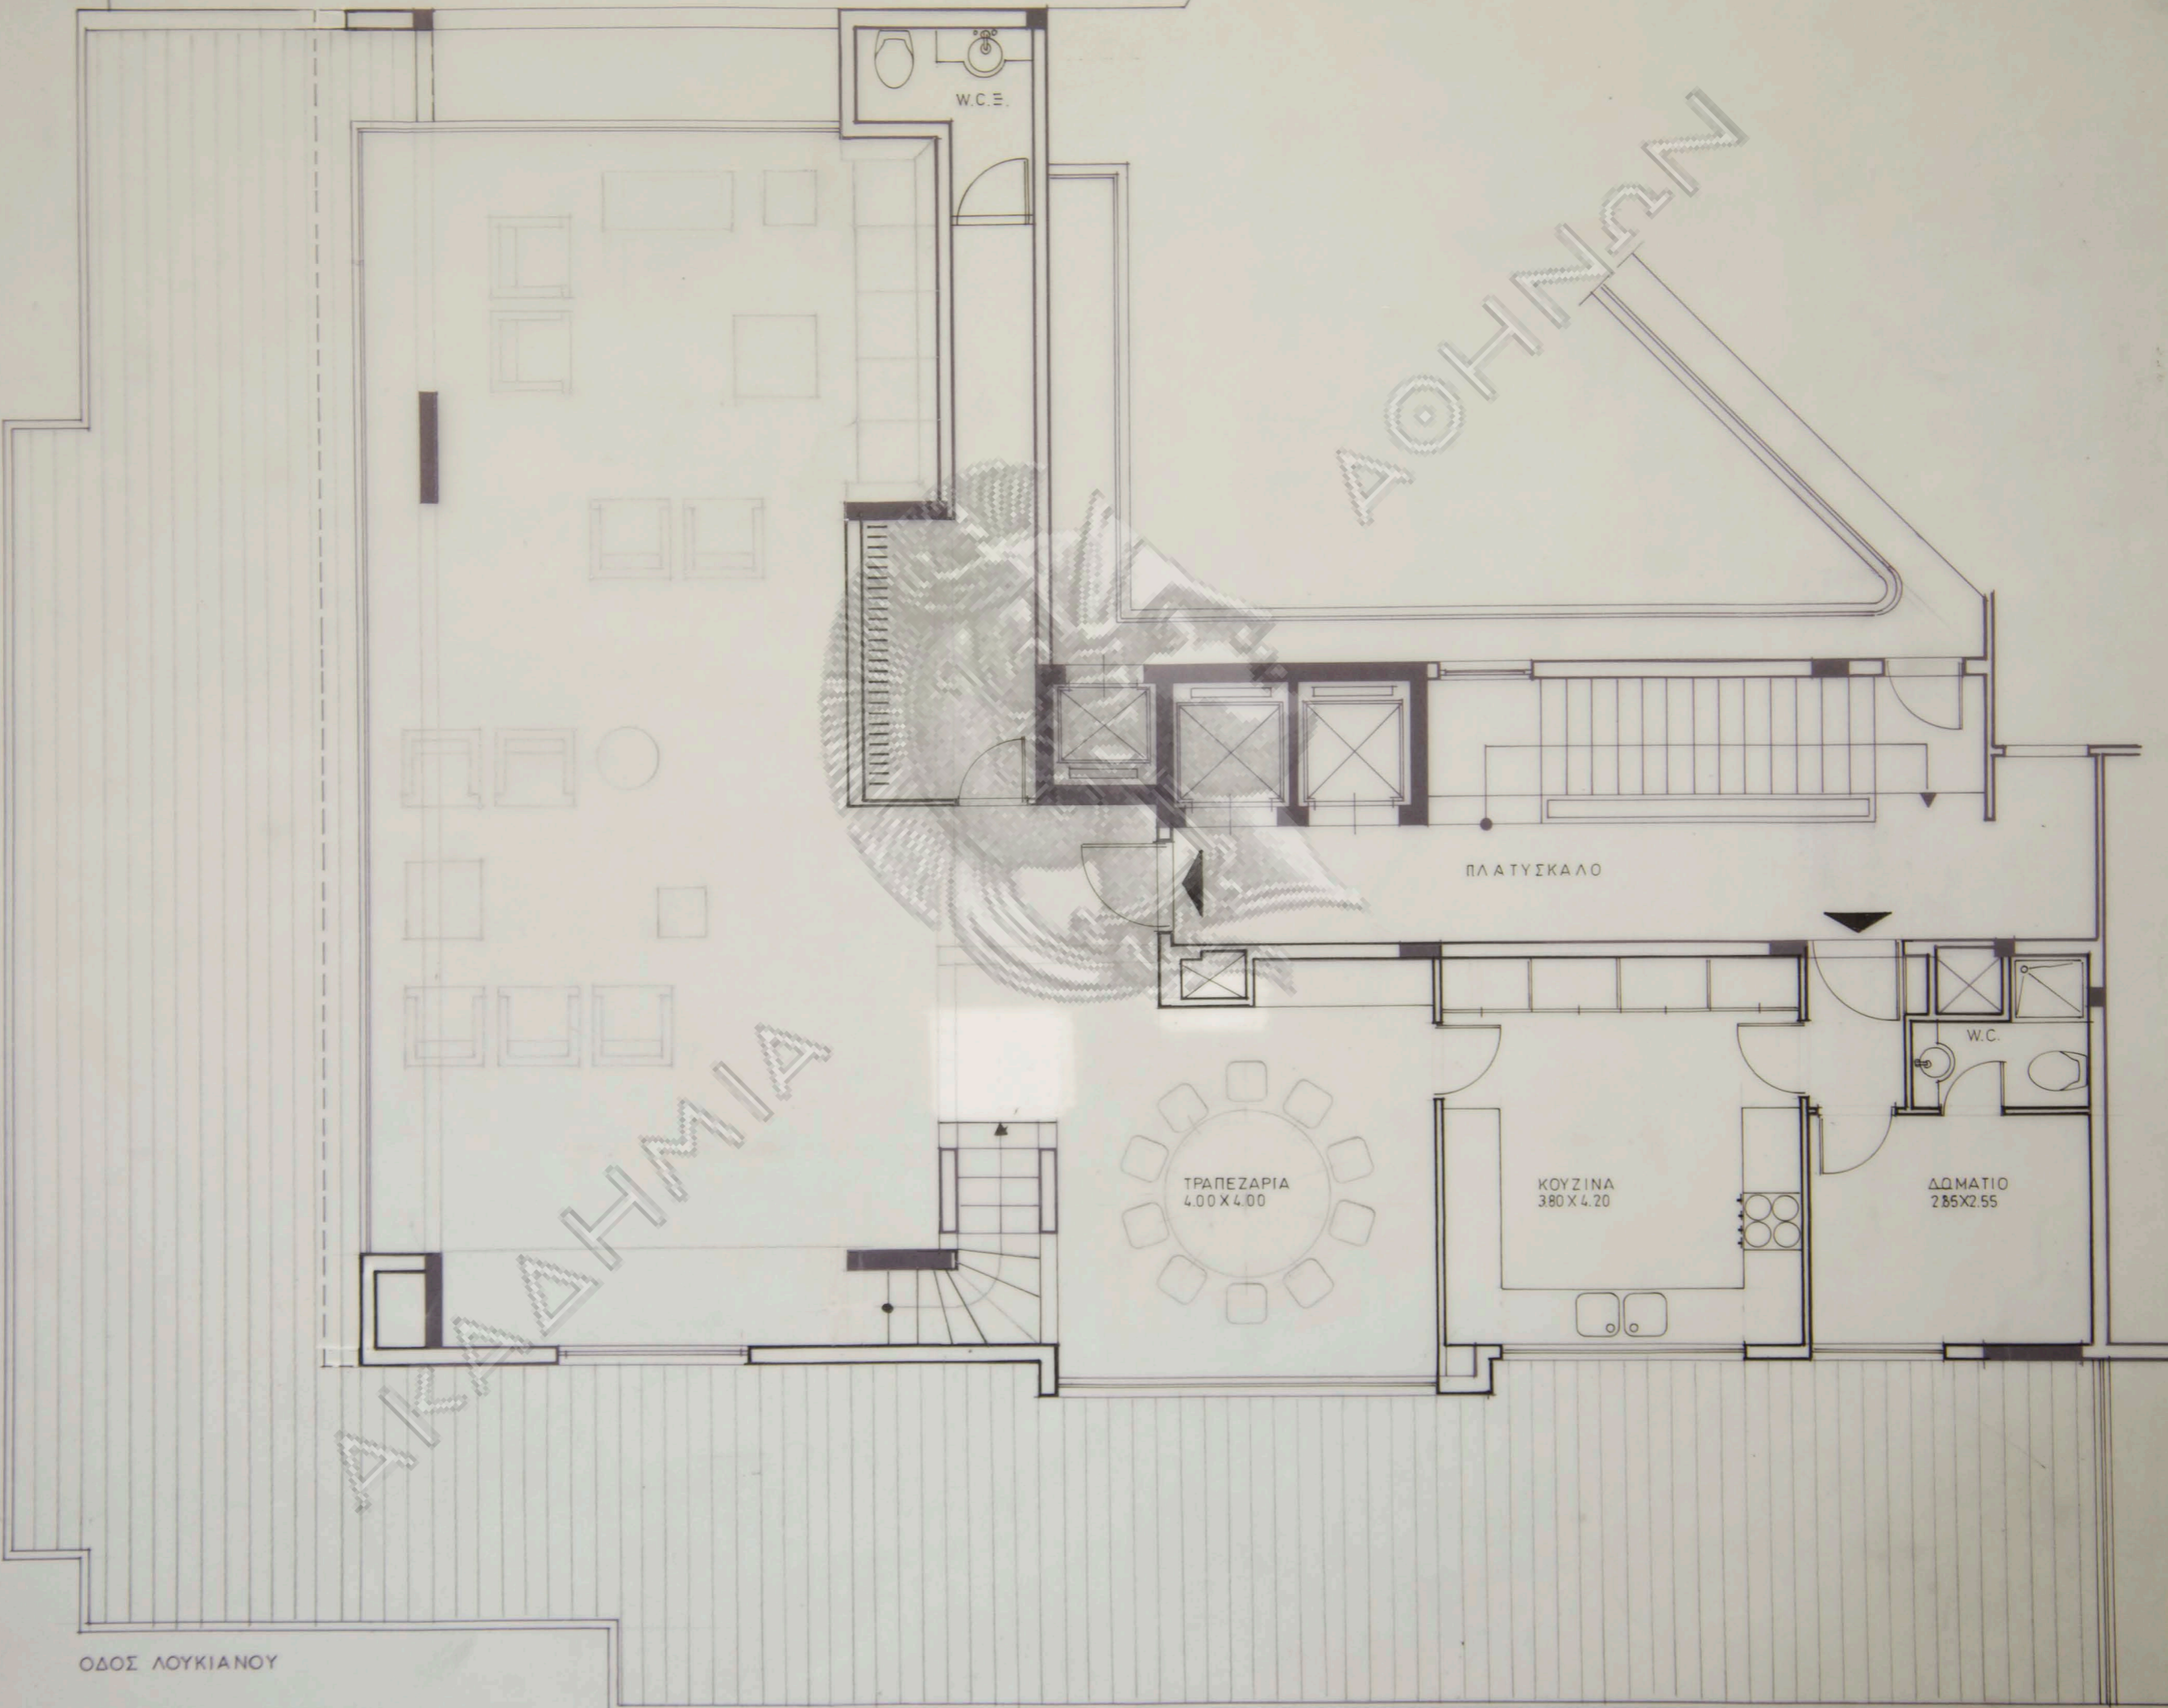


ΟΔΟΣ ΚΛΕΟΜΕΝΟΥΣ


ΟΔΟΣ ΛΟΥΚΙΑΝΟΥ

AKAATHMIA

ΑΘΗΝΑ

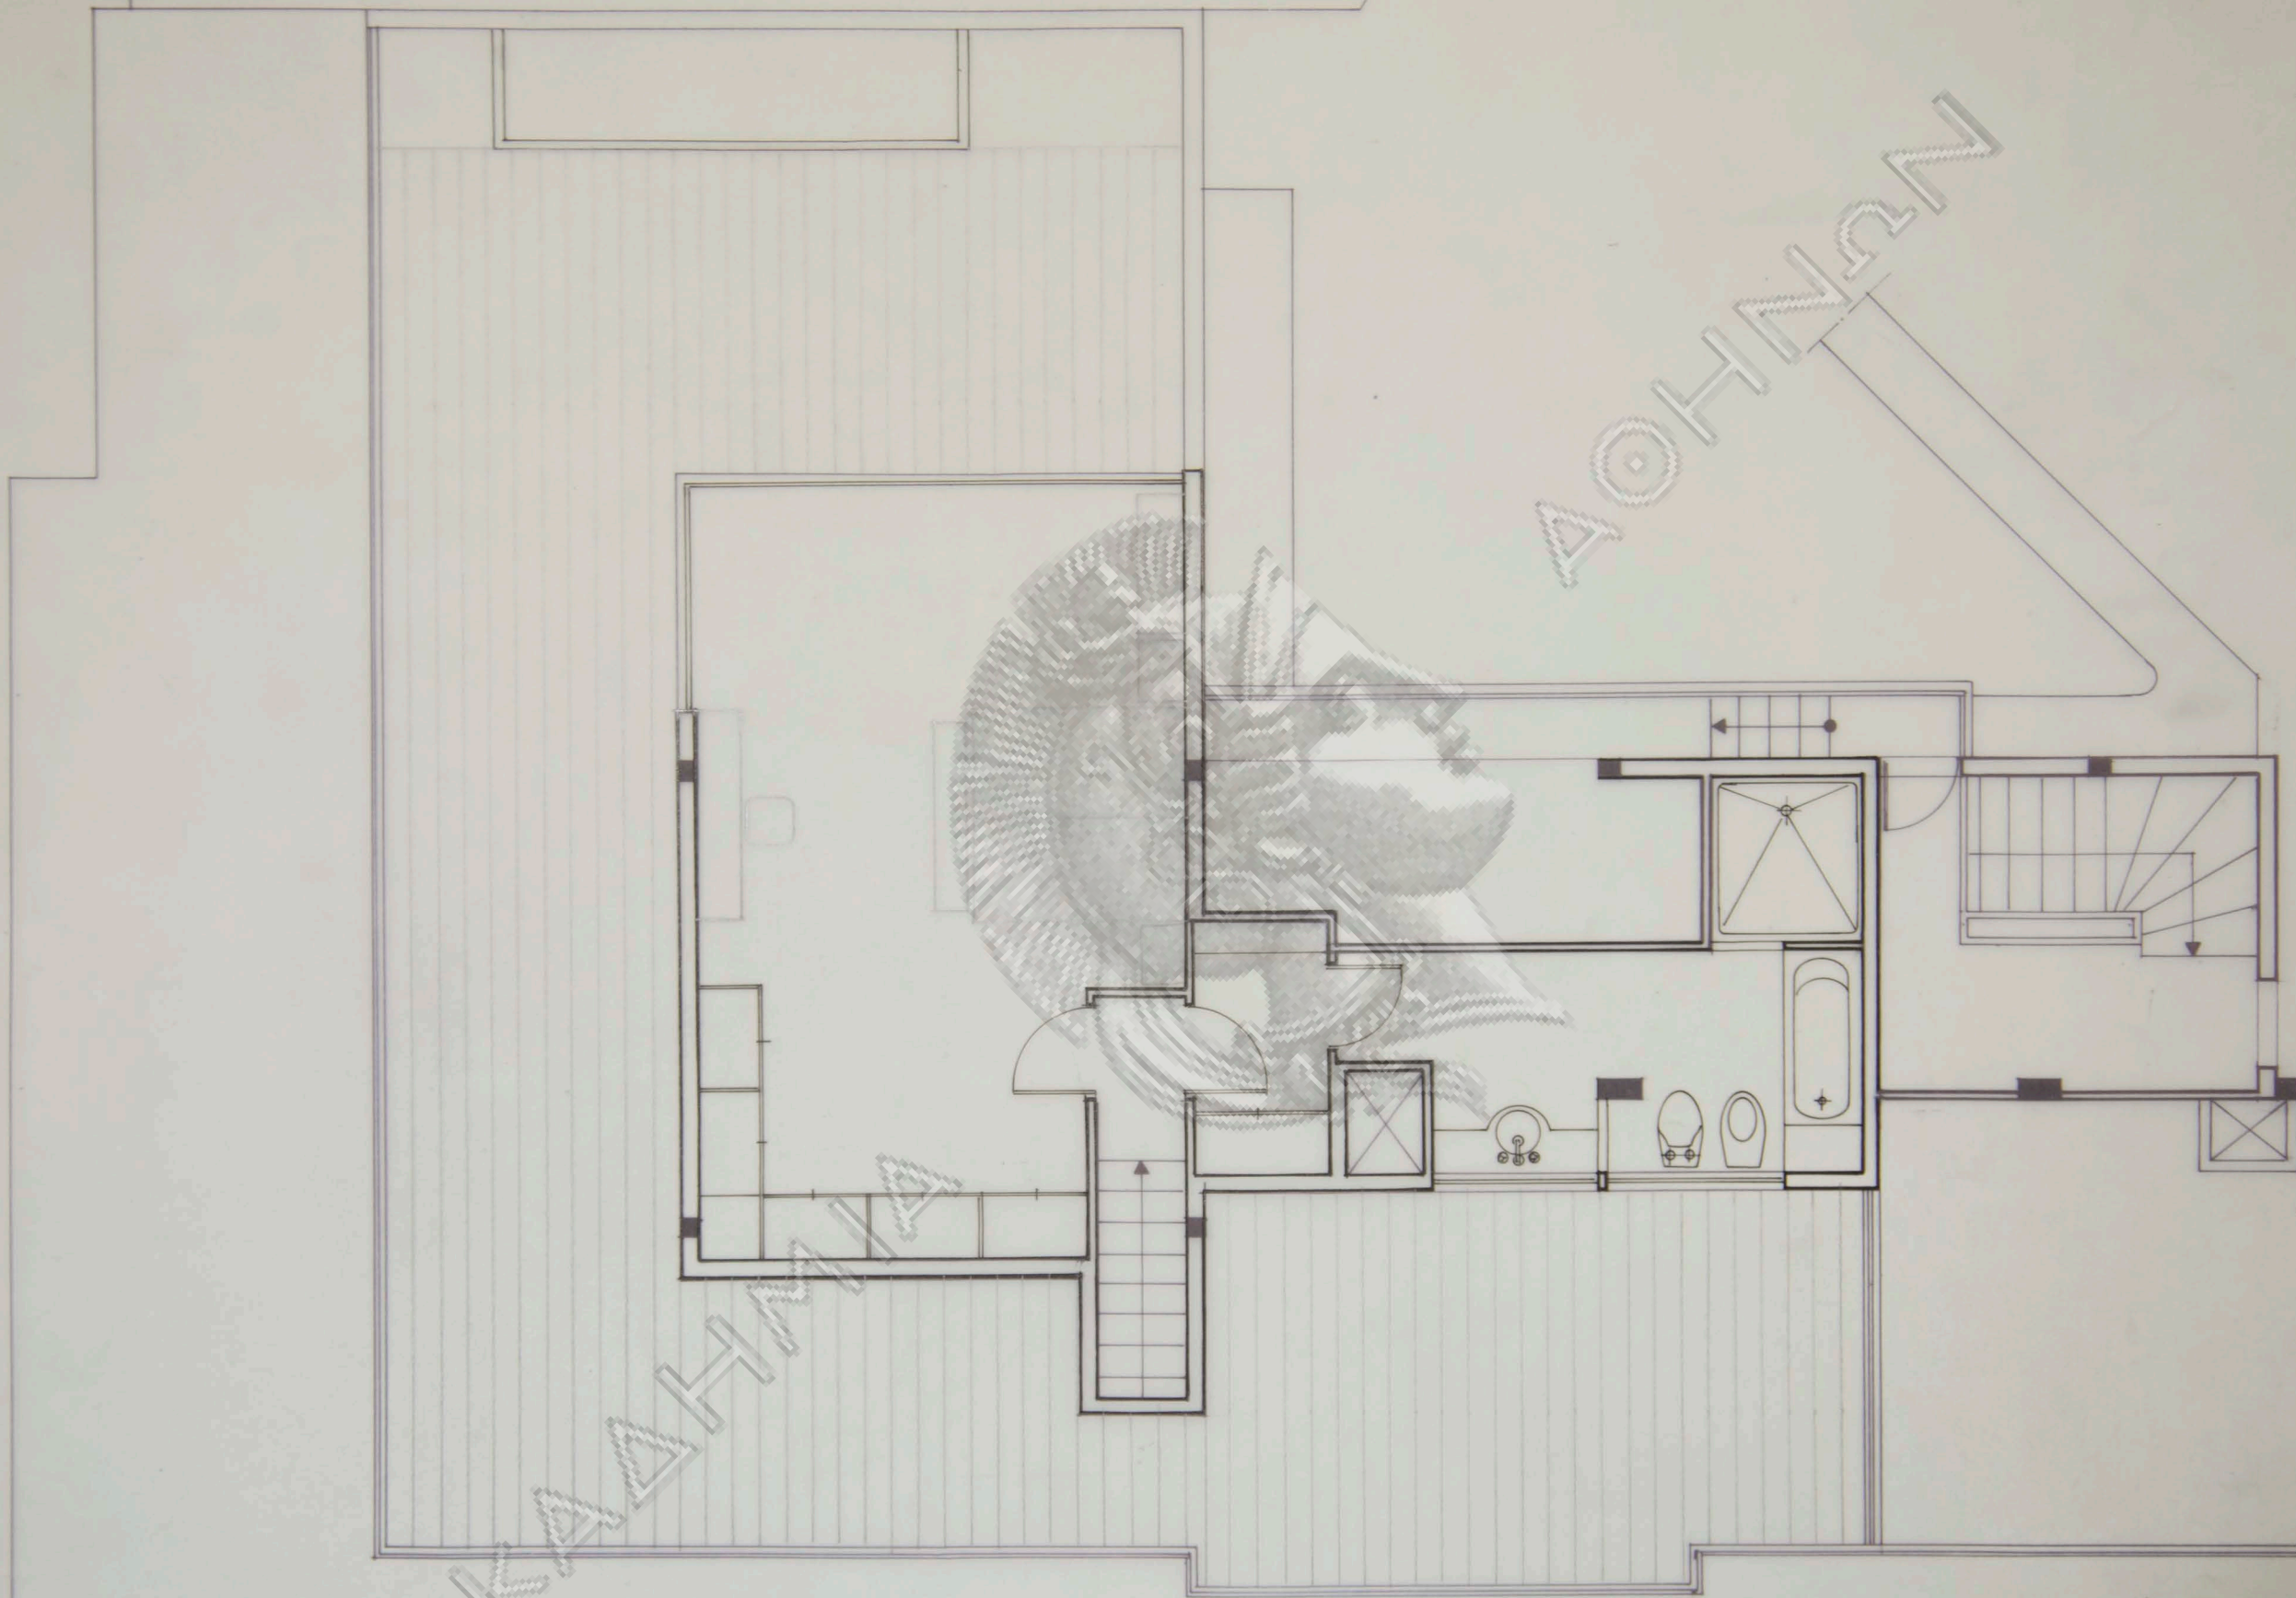

ΑΚΑΛΥΠΤΟΣ

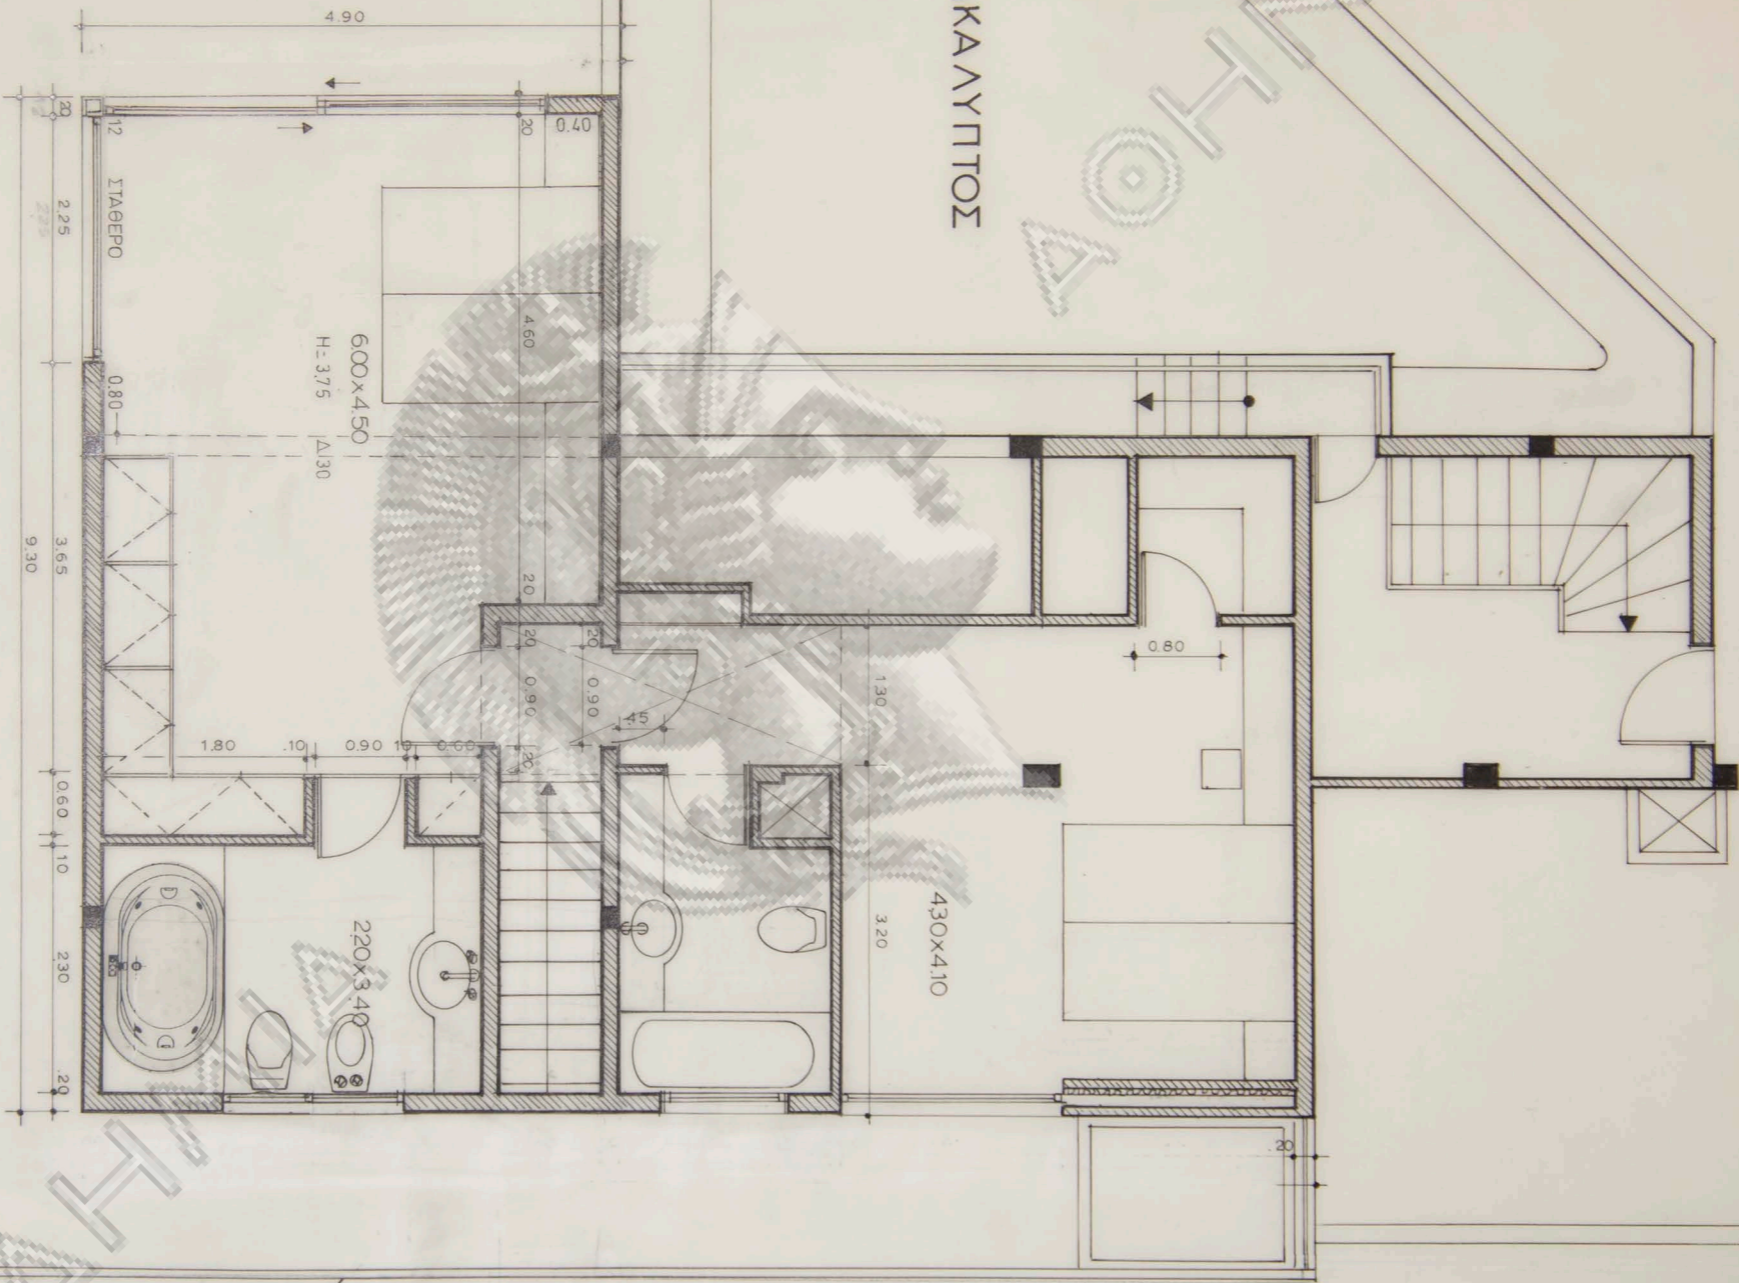


ΟΔΟΣ ΚΑΕΟΜΕΝΟΥΣ

ΟΔΟΣ ΛΟΥΚΙΑΝΟΥ



ΟΔΟΣ ΚΑΕΟΜΕΝΟΥΣ

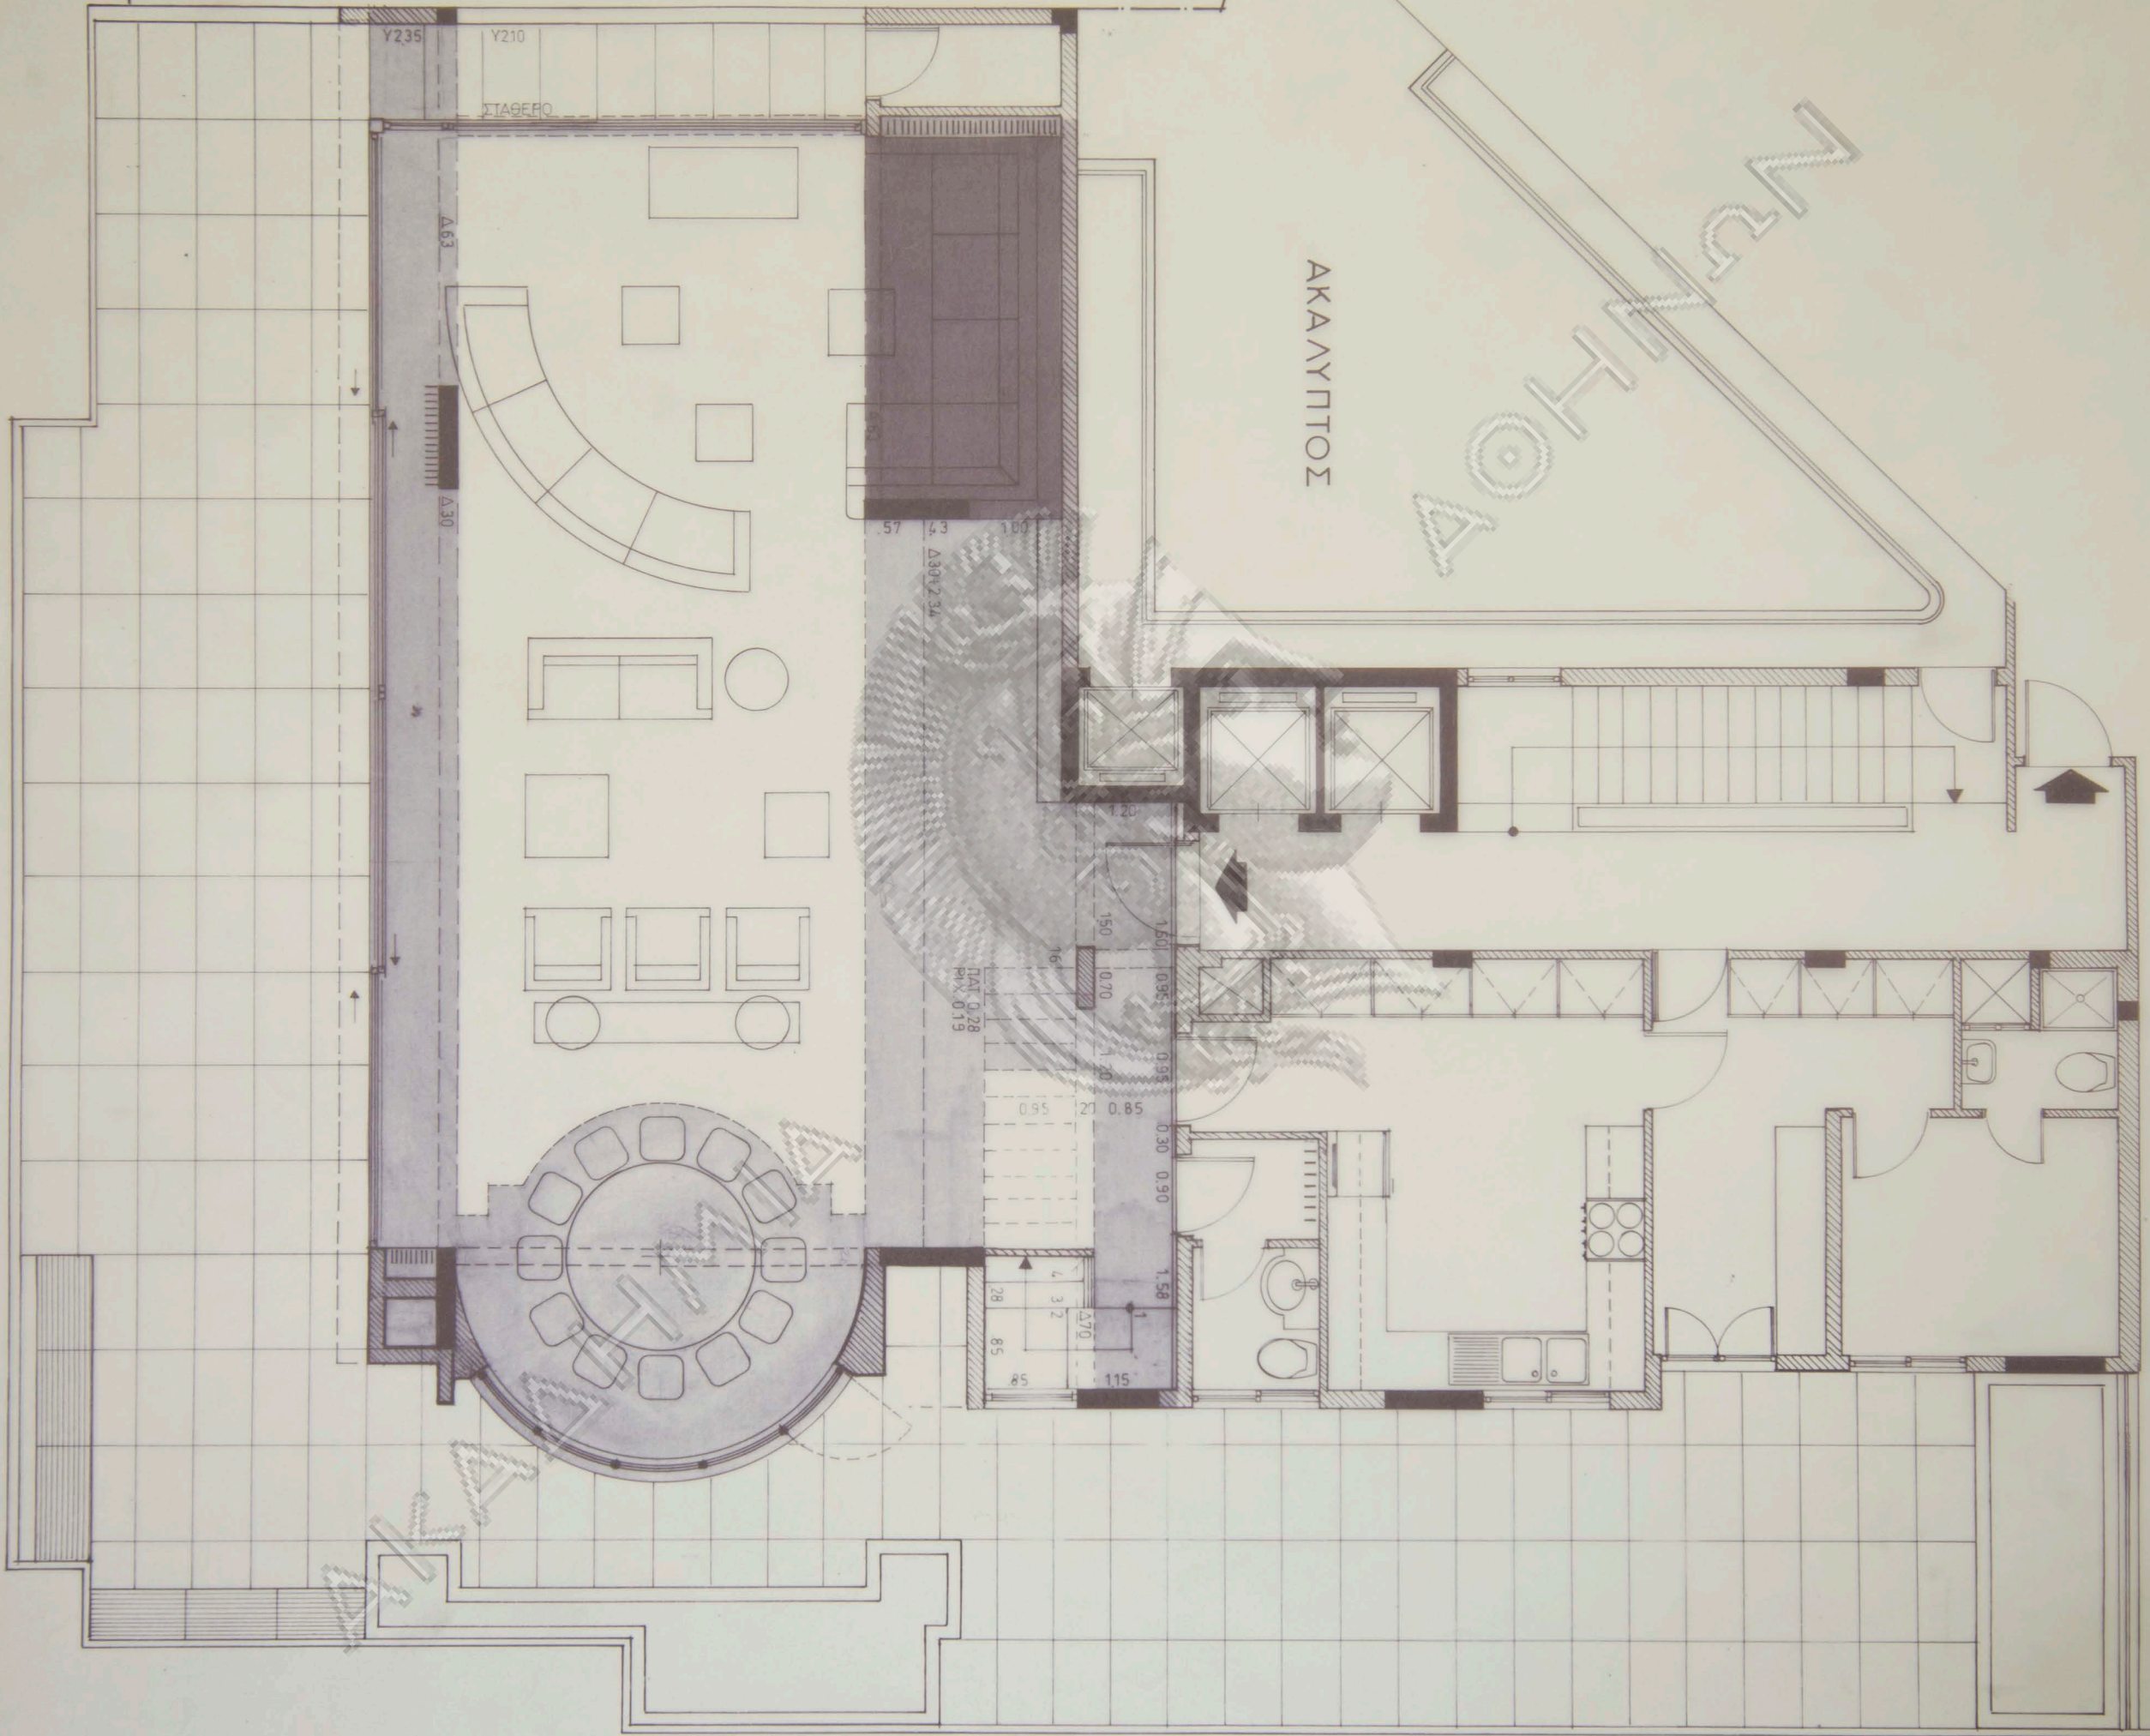

ΟΔΟΣ ΛΟΥΚΙΑΝΟΥ