



ΟΨΗ 1:20

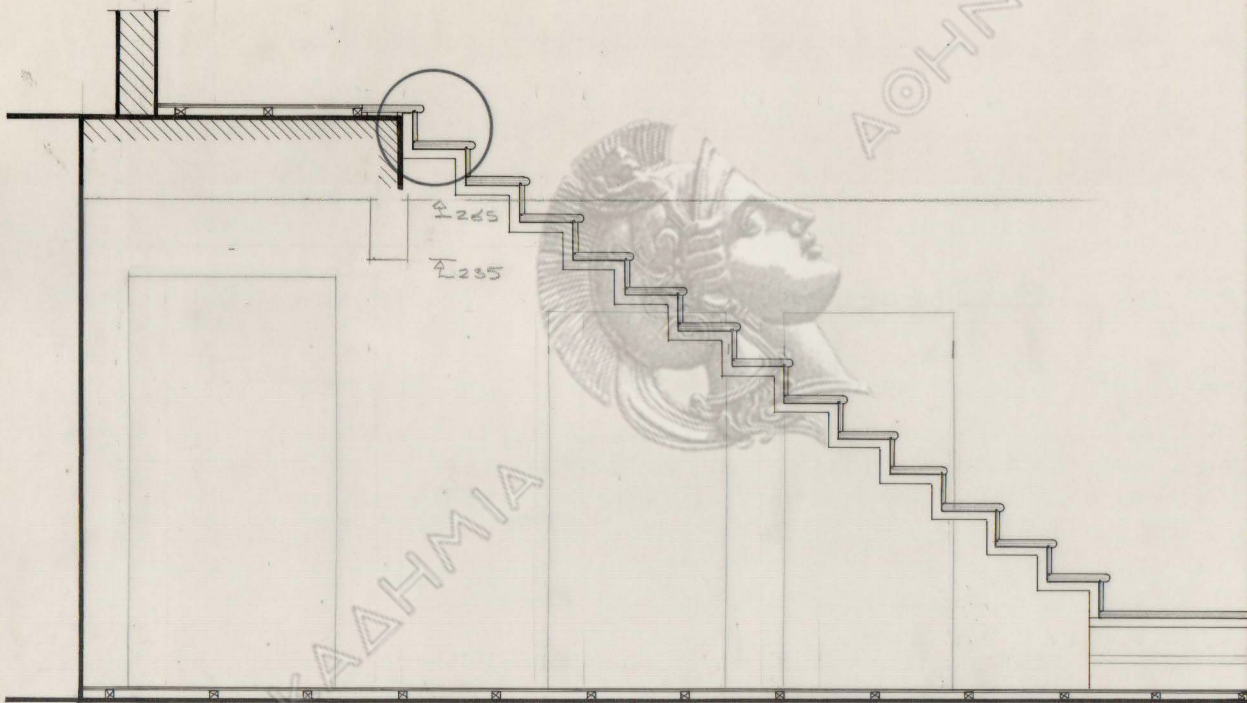


ΤΟΜΗ ΚΑ. 1/20

Kαεοδέρους
72.35.940

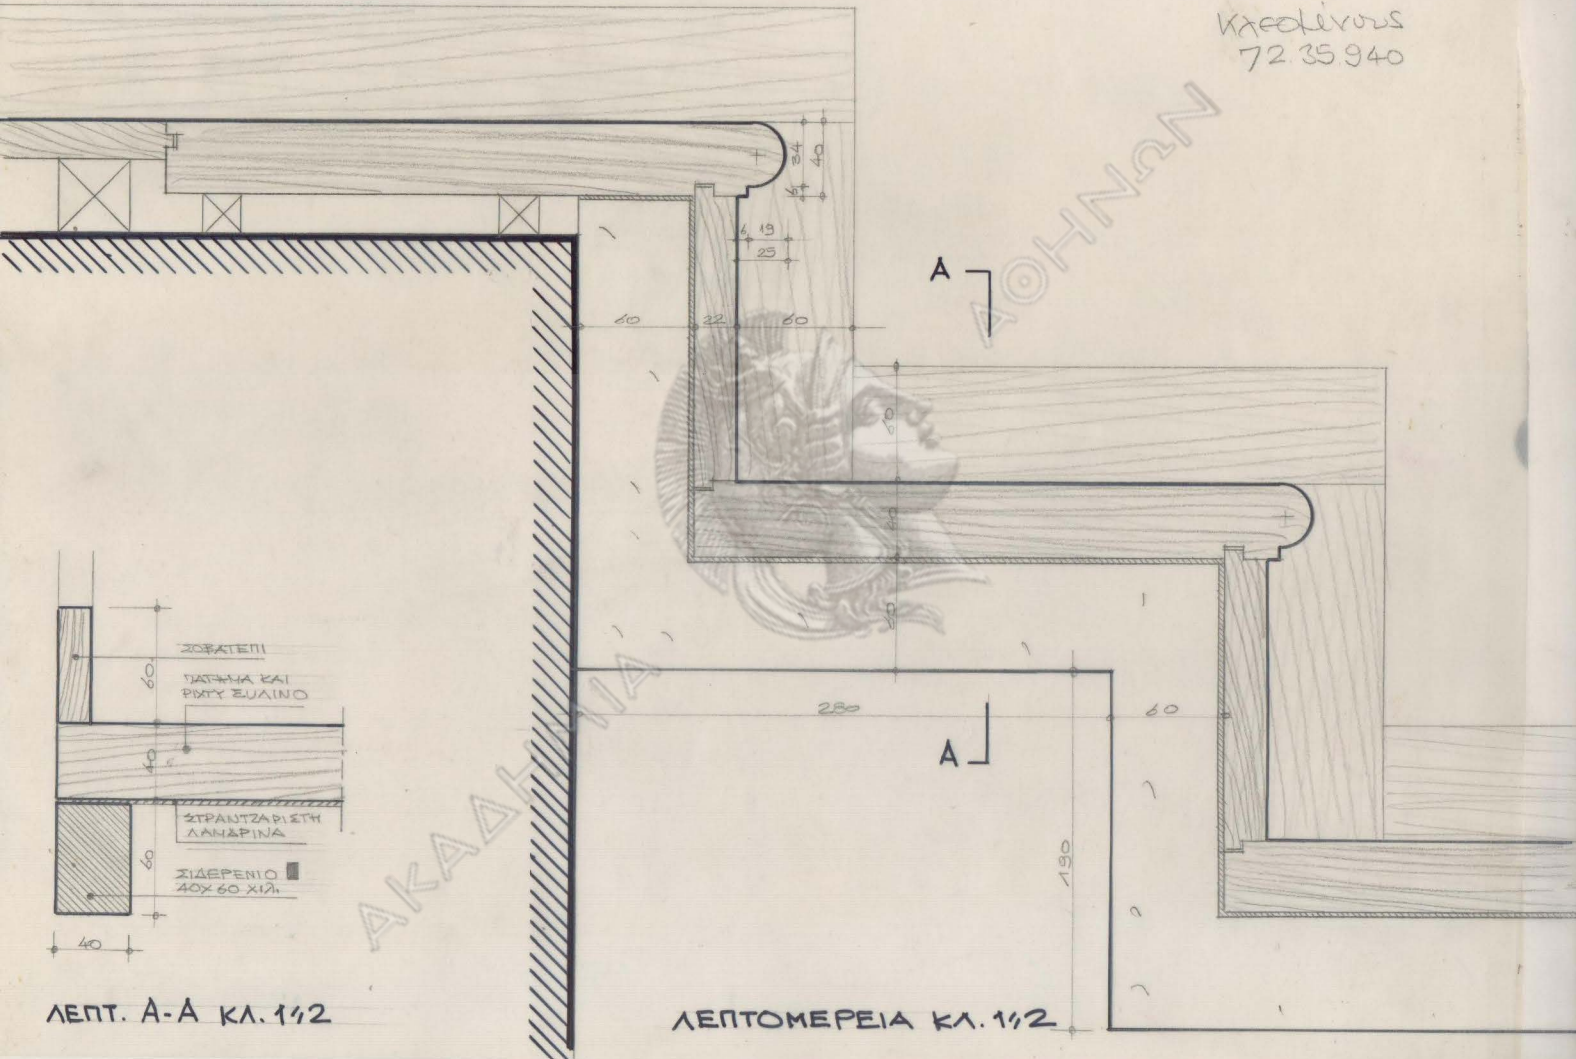



ΛΕΠΤ. Α-Α ΚΛ. 1/2

ΛΕΠΤΟΜΕΡΕΙΑ ΚΛ. 1/2

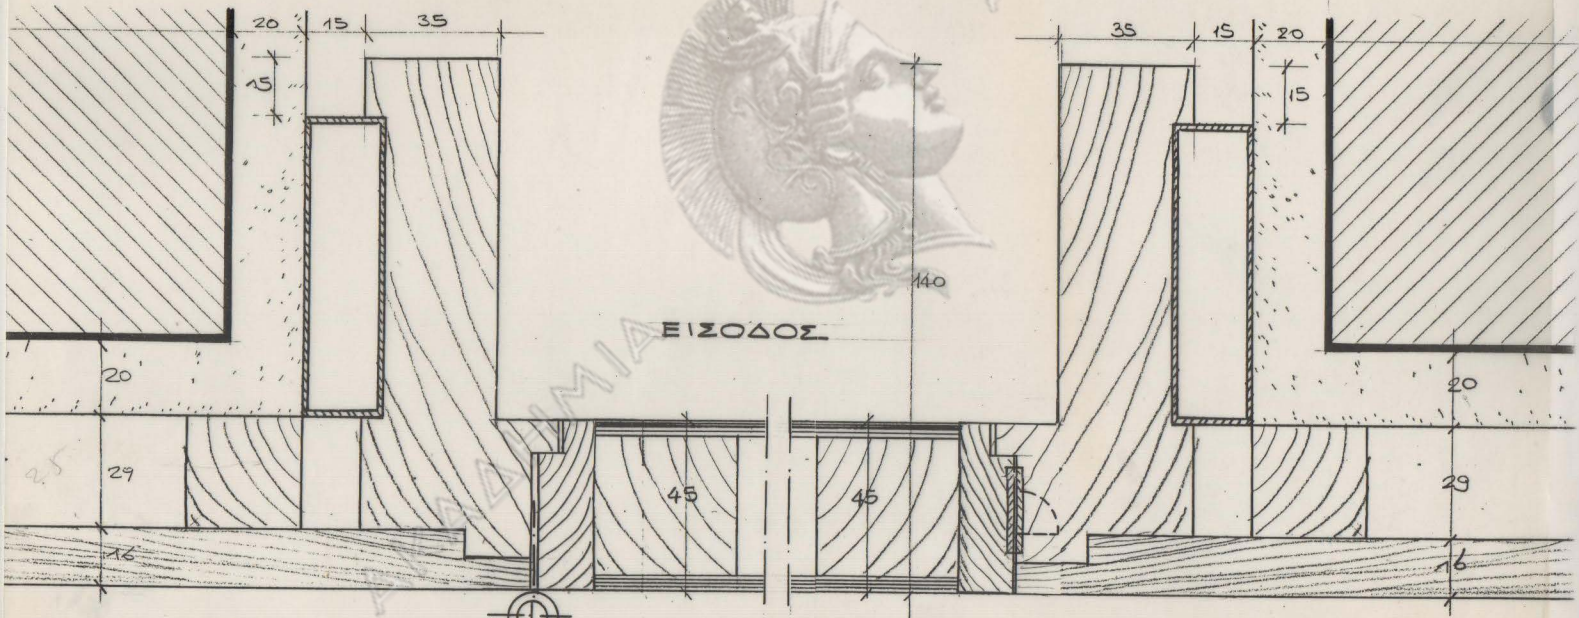


ΟΡΙΖΟΝΤΙΑ ΤΟΜΗ
ΚΛΙΜΑΞ 1:1

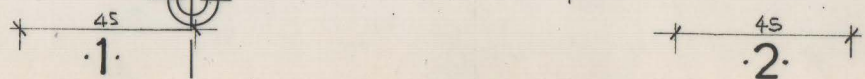

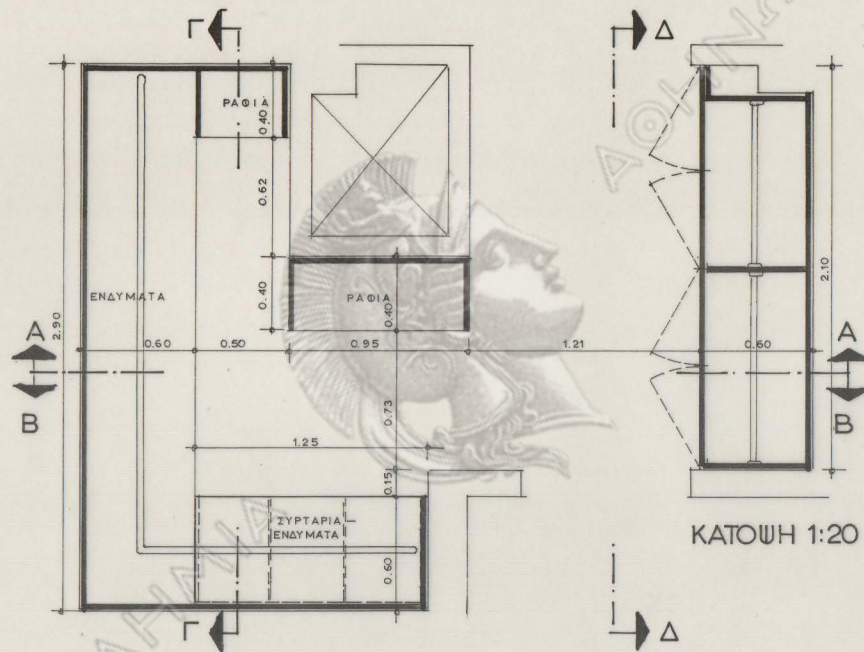

ΔΙΑΜΕΡΙΣΜΑ και ΒΑΣΙΛΑΚΗ
 ΕΠΙ ΤΗΣ ΟΔΟΥ ΚΛΕΟΜΕΝΟΥΣ


ΑΚΑΔΗΜΙΑ ΠΟΛΙΤΙΚΩΝ ΜΗΧΑΝΙΚΩΝ

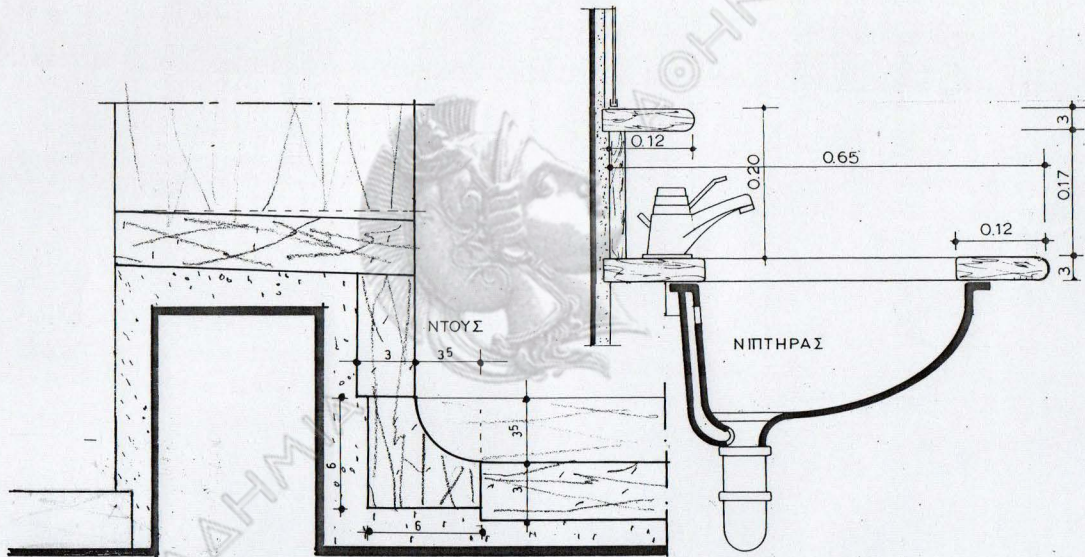


ΛΕΠΤΟΜΕΡΕΙΑ · 1
ΚΛΙΜΑΞ 1:2

ΛΕΠΤΟΜΕΡΕΙΑ · 2·
ΚΛΙΜΑΞ 1:5


Βασιλάκης

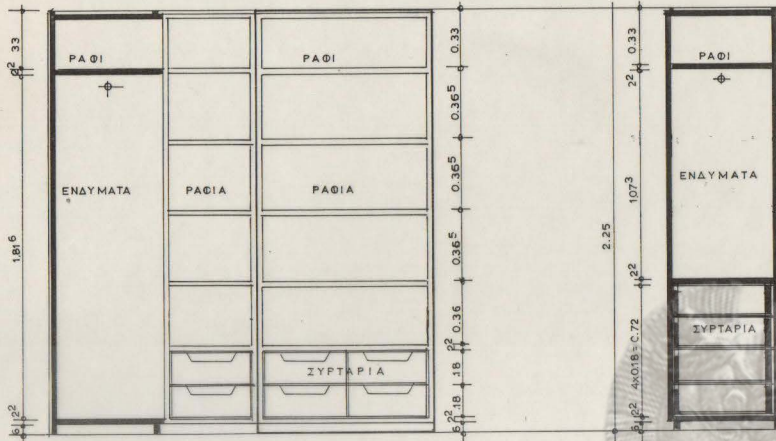


ΟΩΗ Α-Α

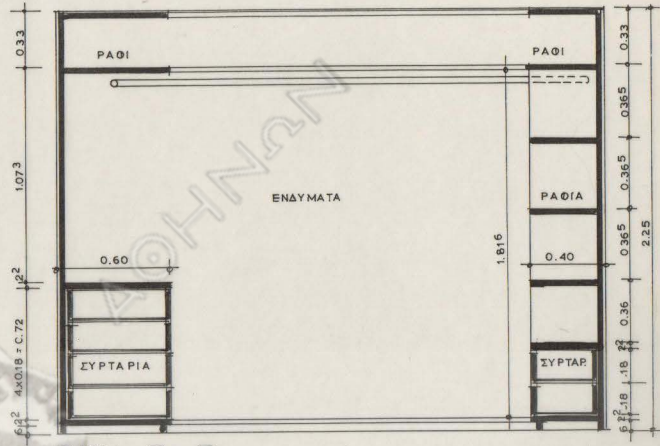


ΟΩΗ Γ-Γ

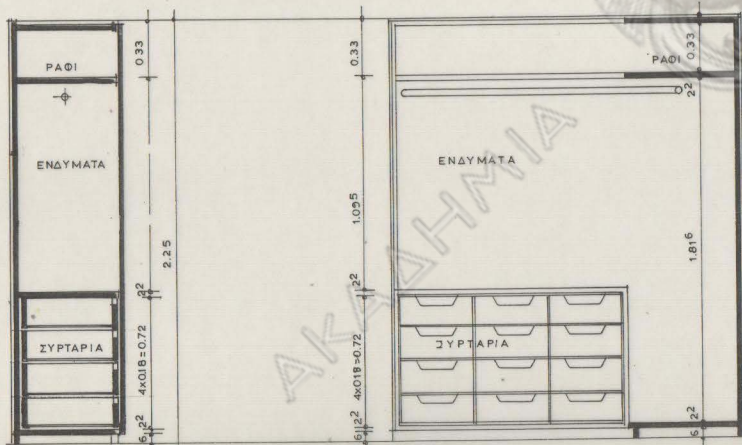


ΟΩΗ Β-Β

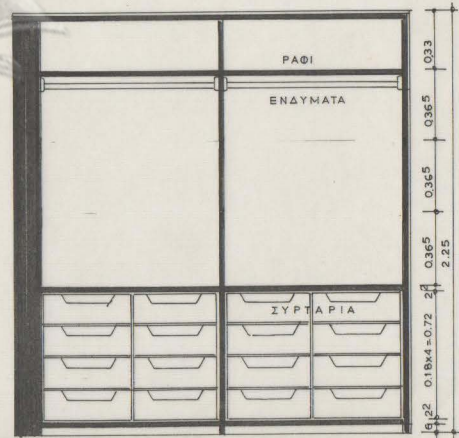


ΟΩΗ Δ-Δ

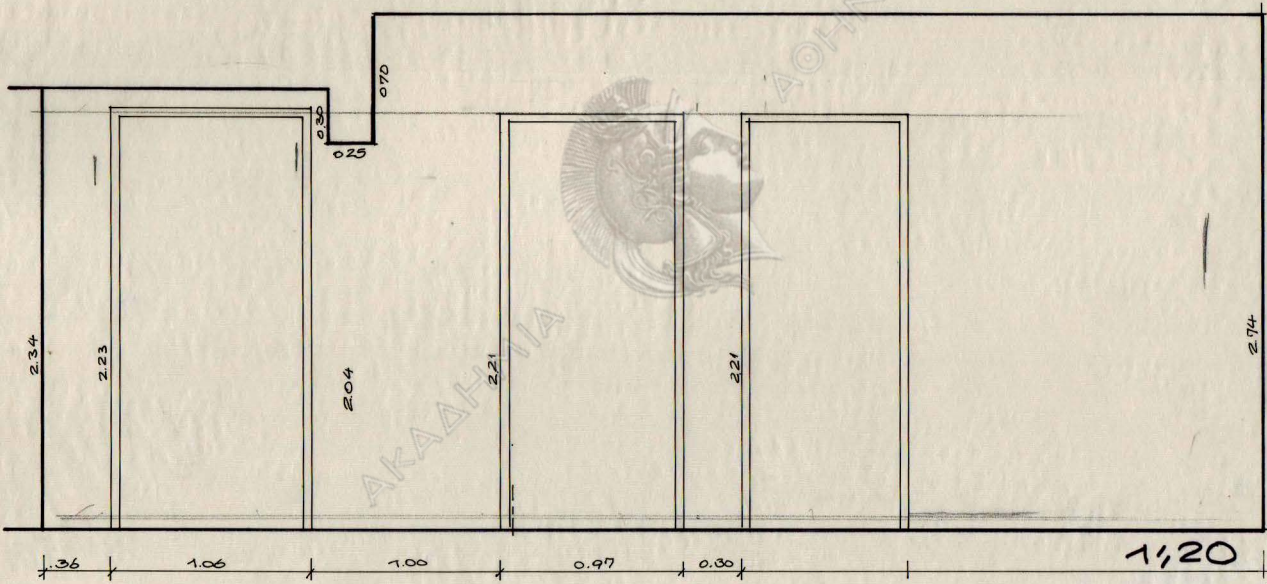


1:20

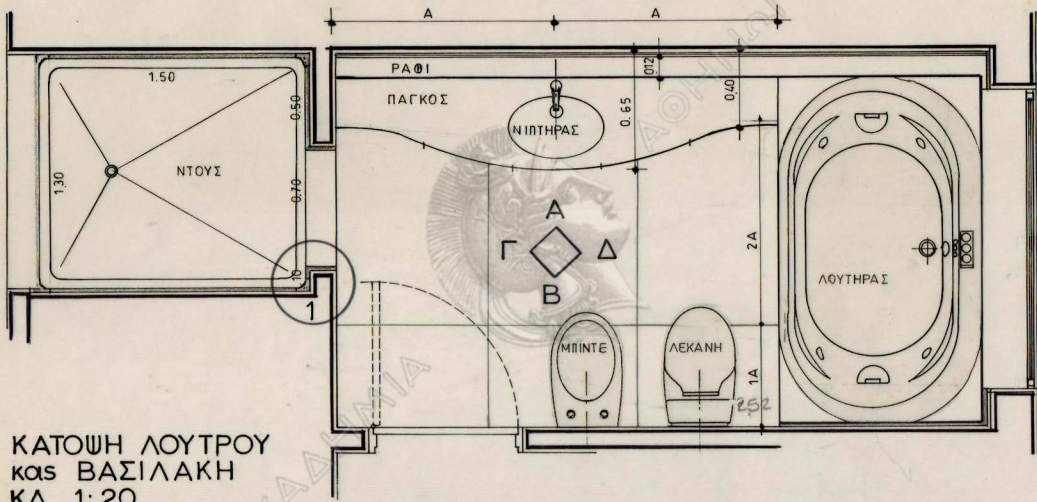


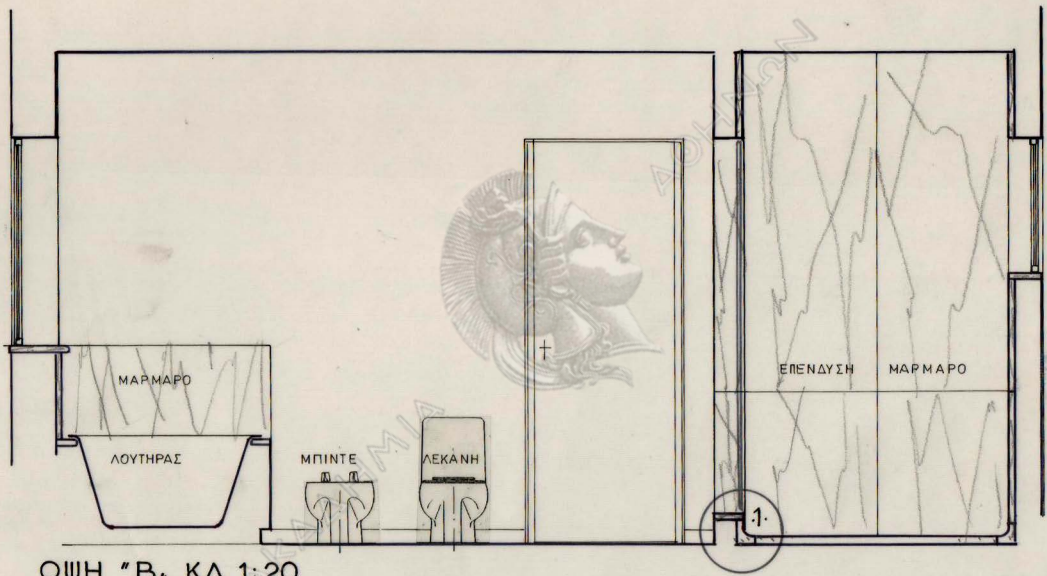


ΟΨΗ "B" ΚΛ. 1:20

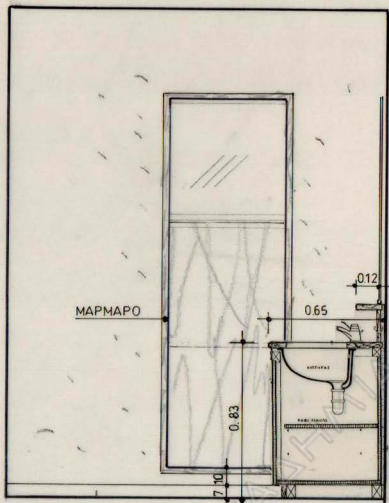

ΟΨΗ "Γ", ΚΛ. 1:20



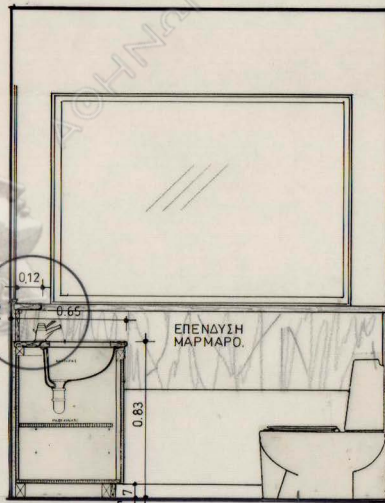



ΟΨΗ "Δ", ΚΛ. 1:20

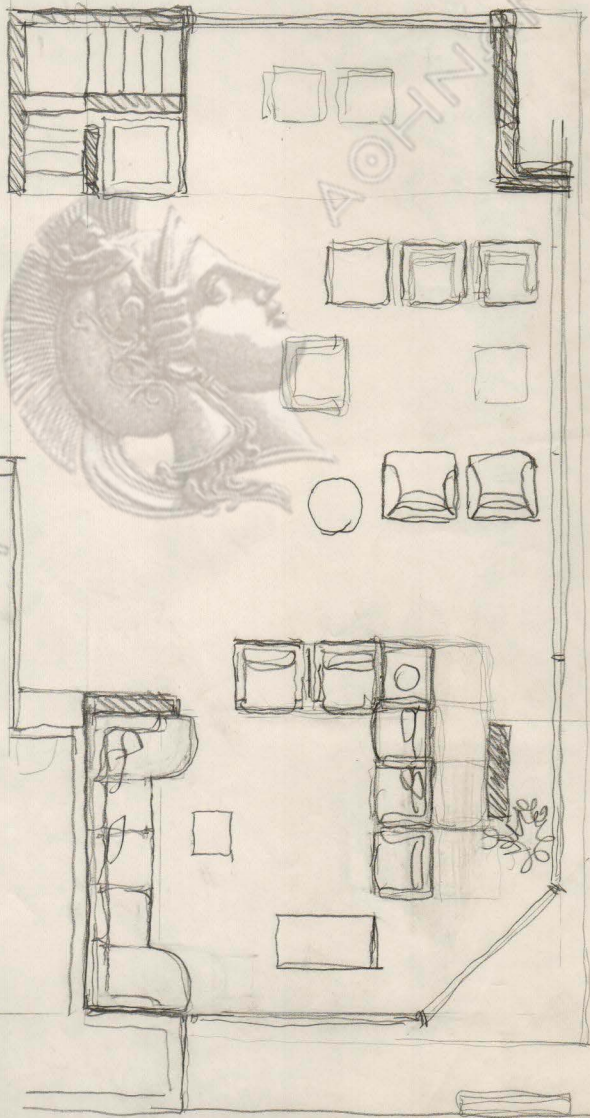


ΑΚΑΔΗΜΙΑ

ΑΟΗΝΑ

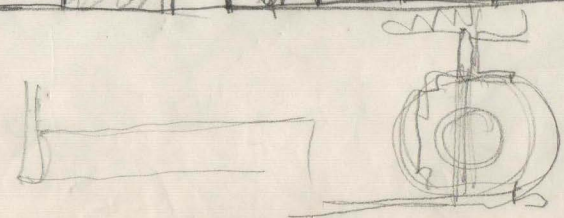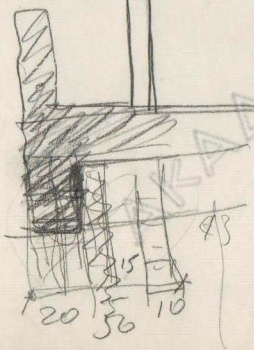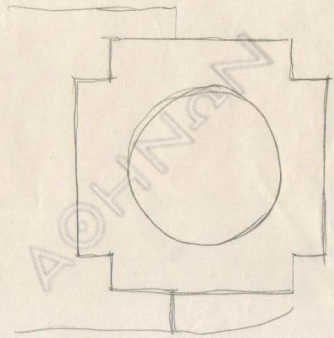


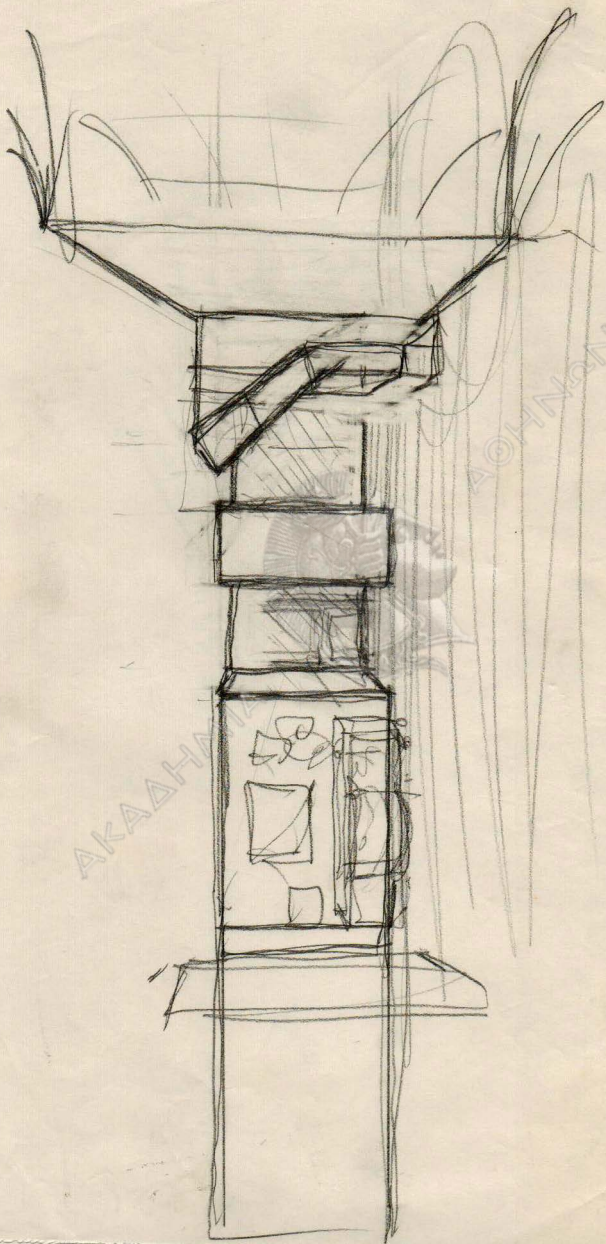



088 2000

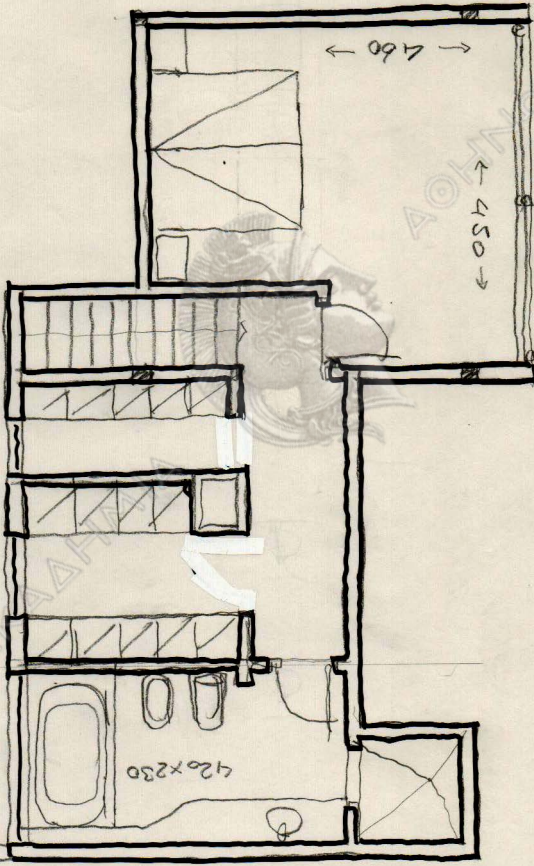



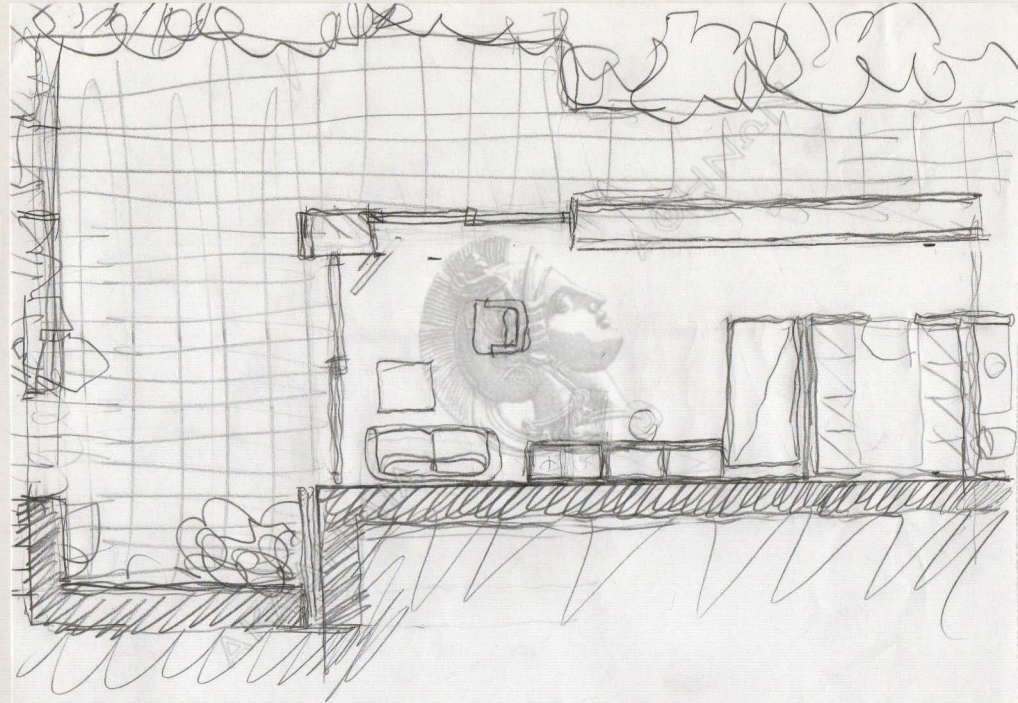


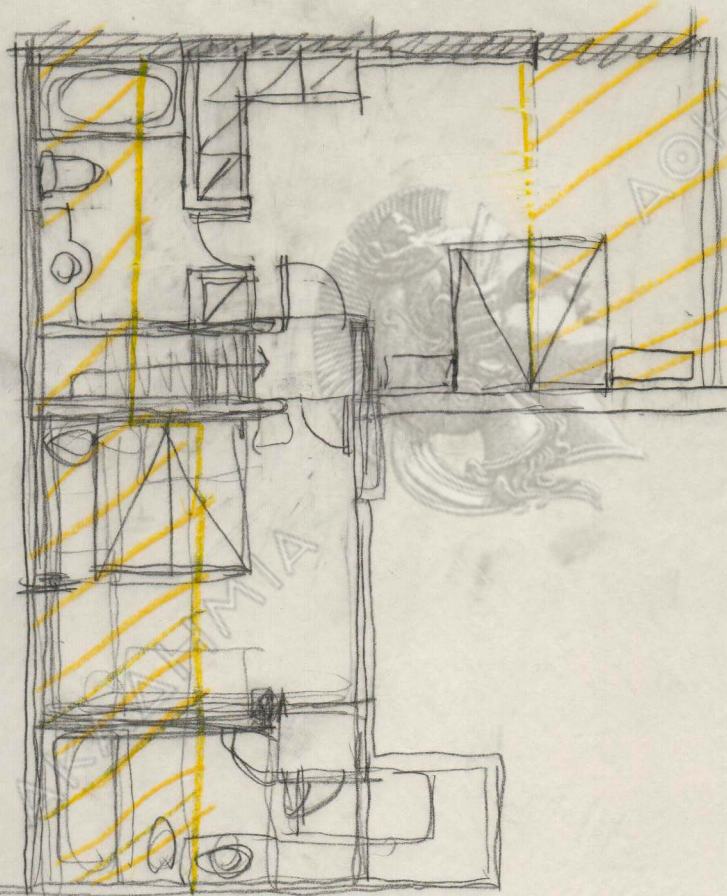

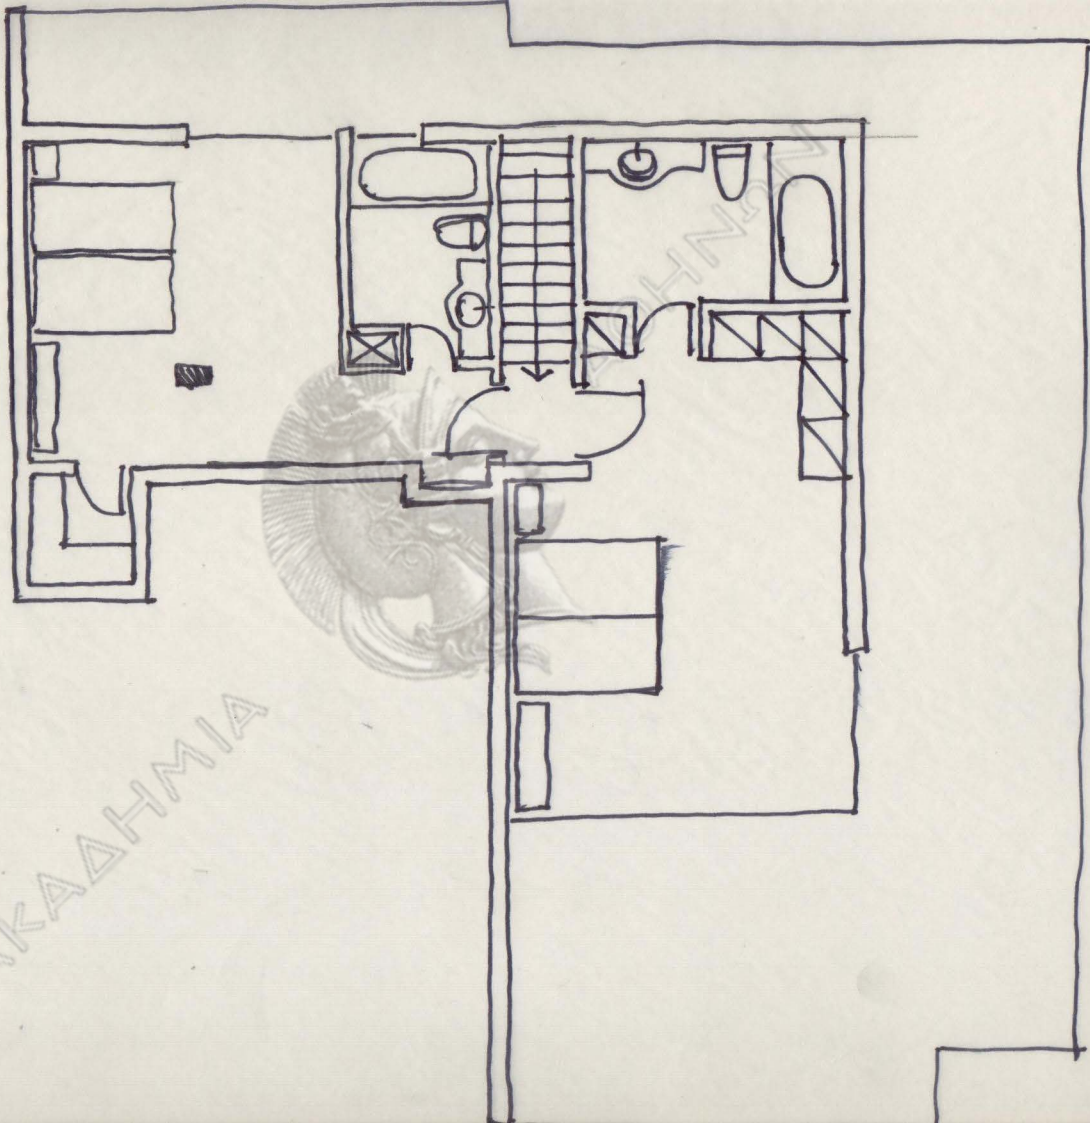


ΑΚΑΔΗΜΙΑ



18-2

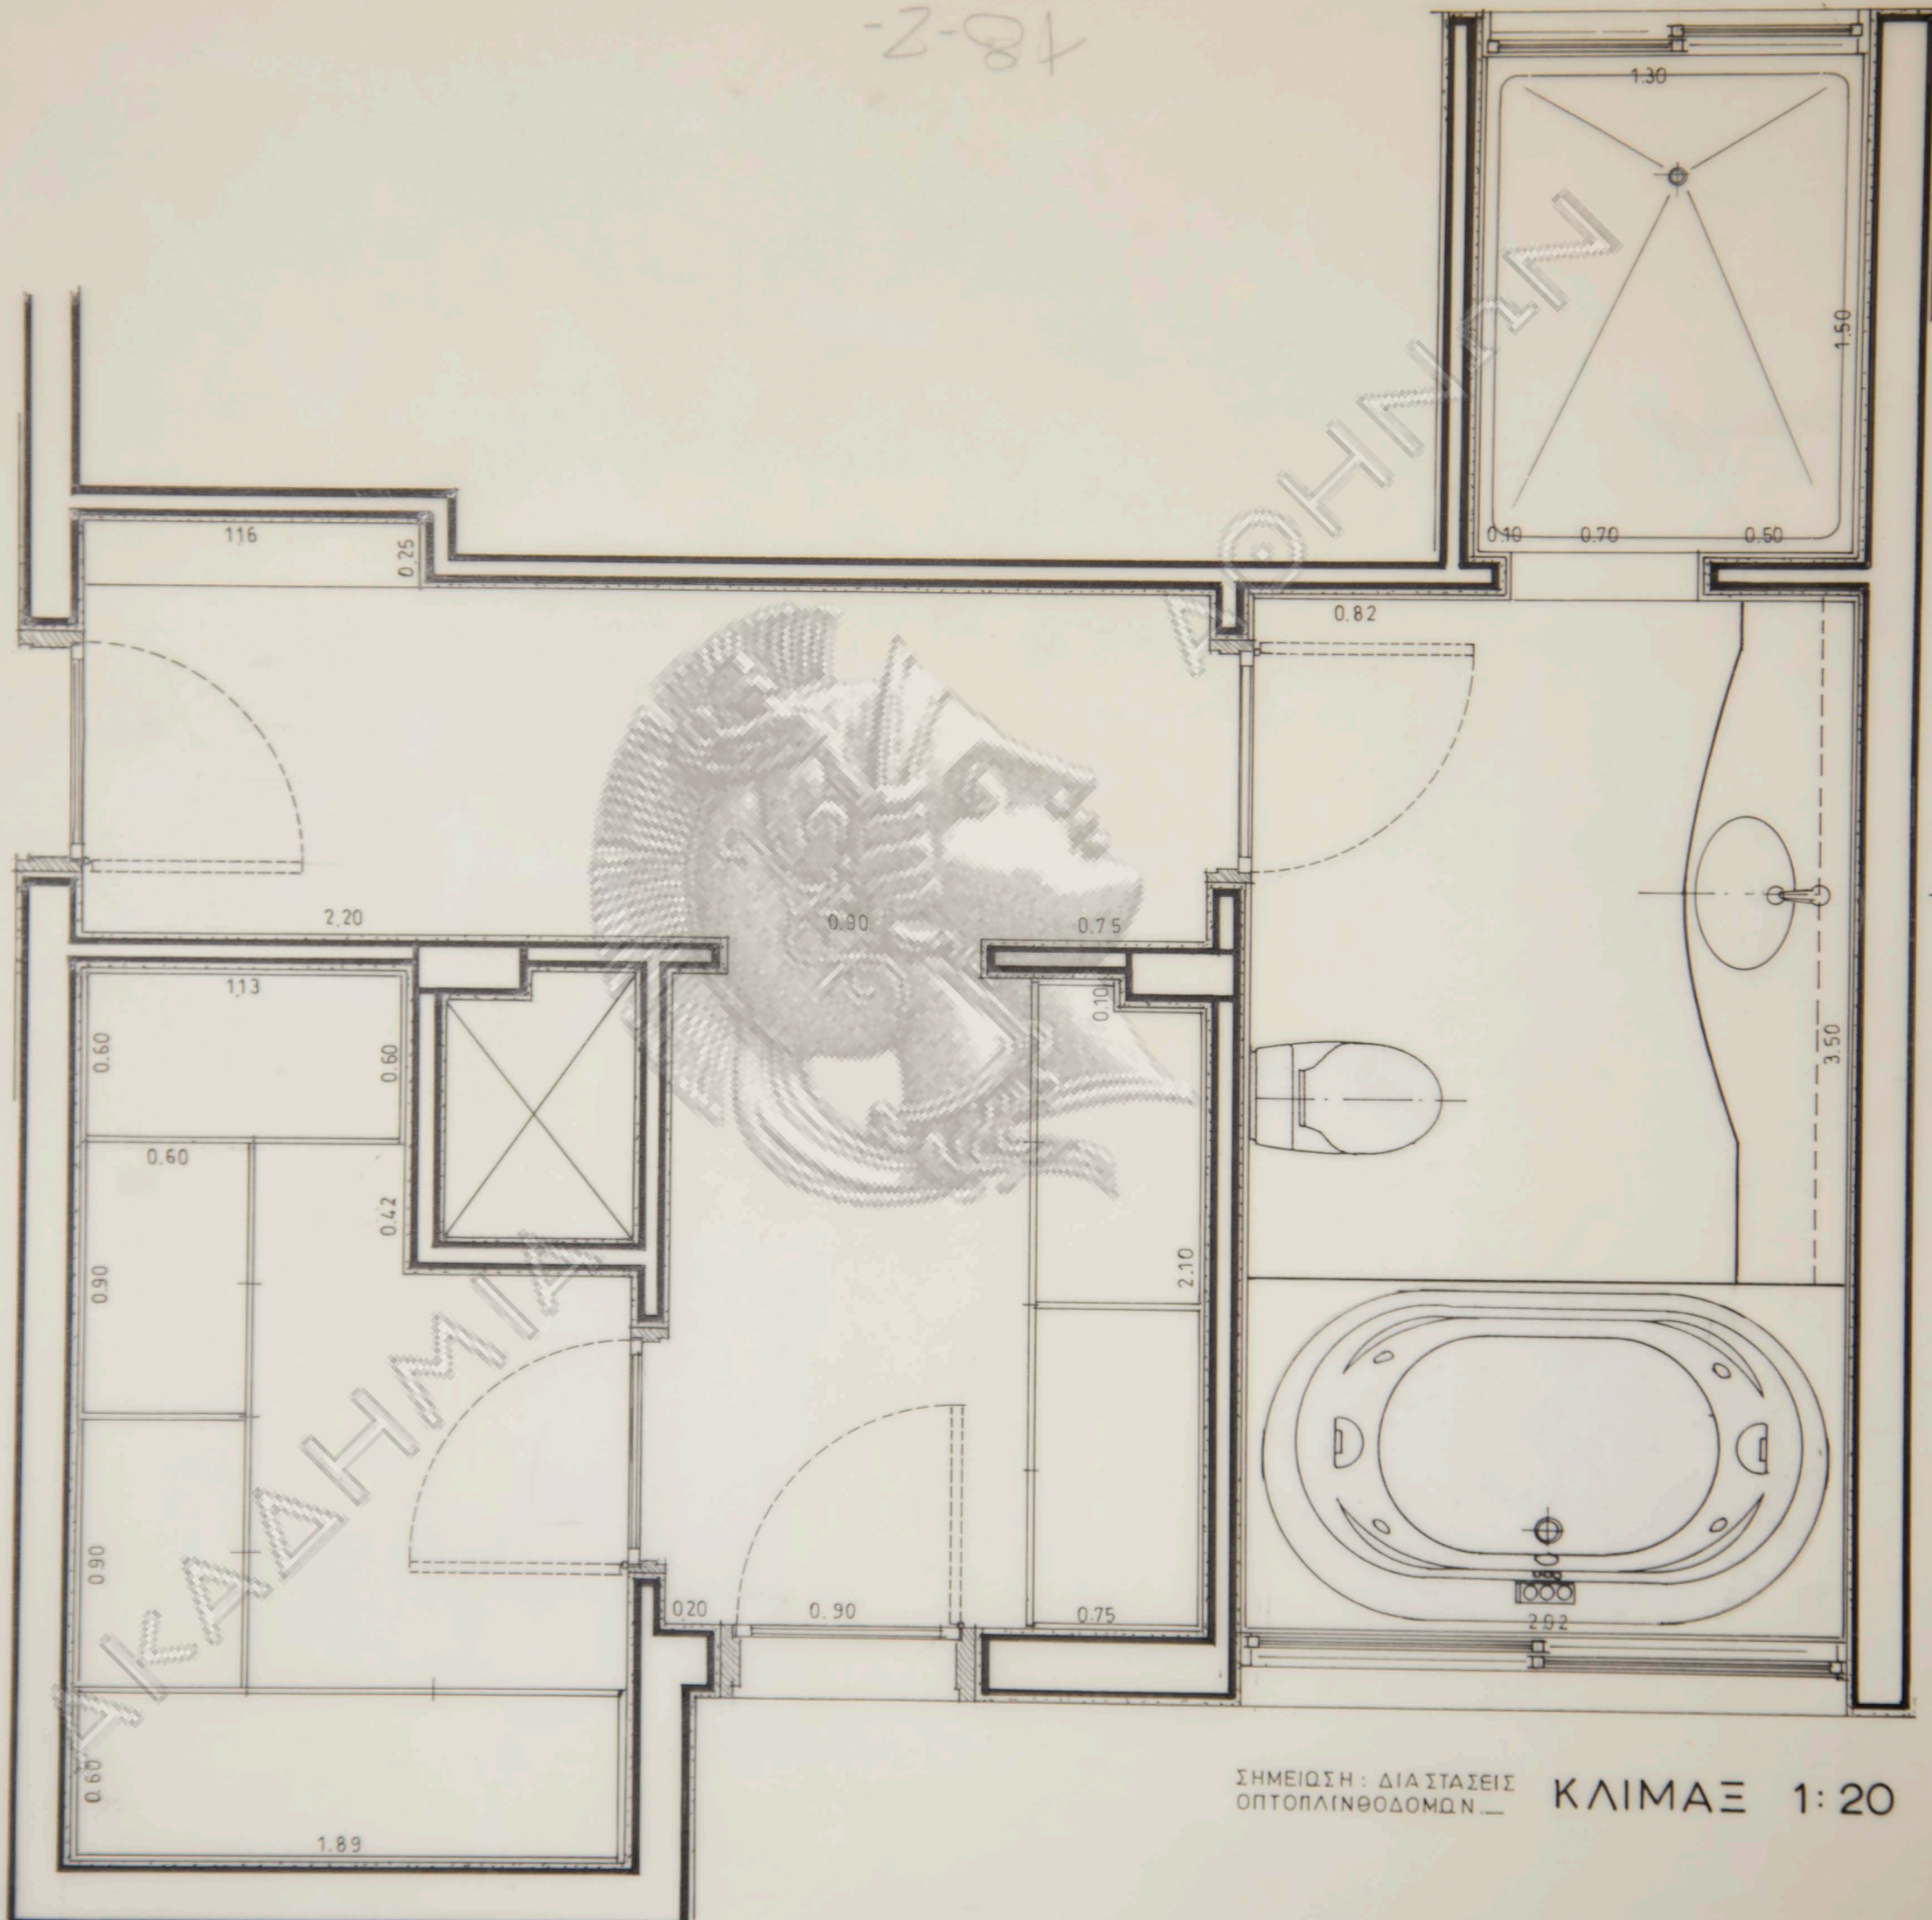

ΣΗΜΕΙΩΣΗ : ΔΙΑΣΤΑΣΕΙΣ
 ΟΠΤΟΛΙΝΘΟΔΟΜΩΝ — ΚΛΙΜΑΞ 1:20

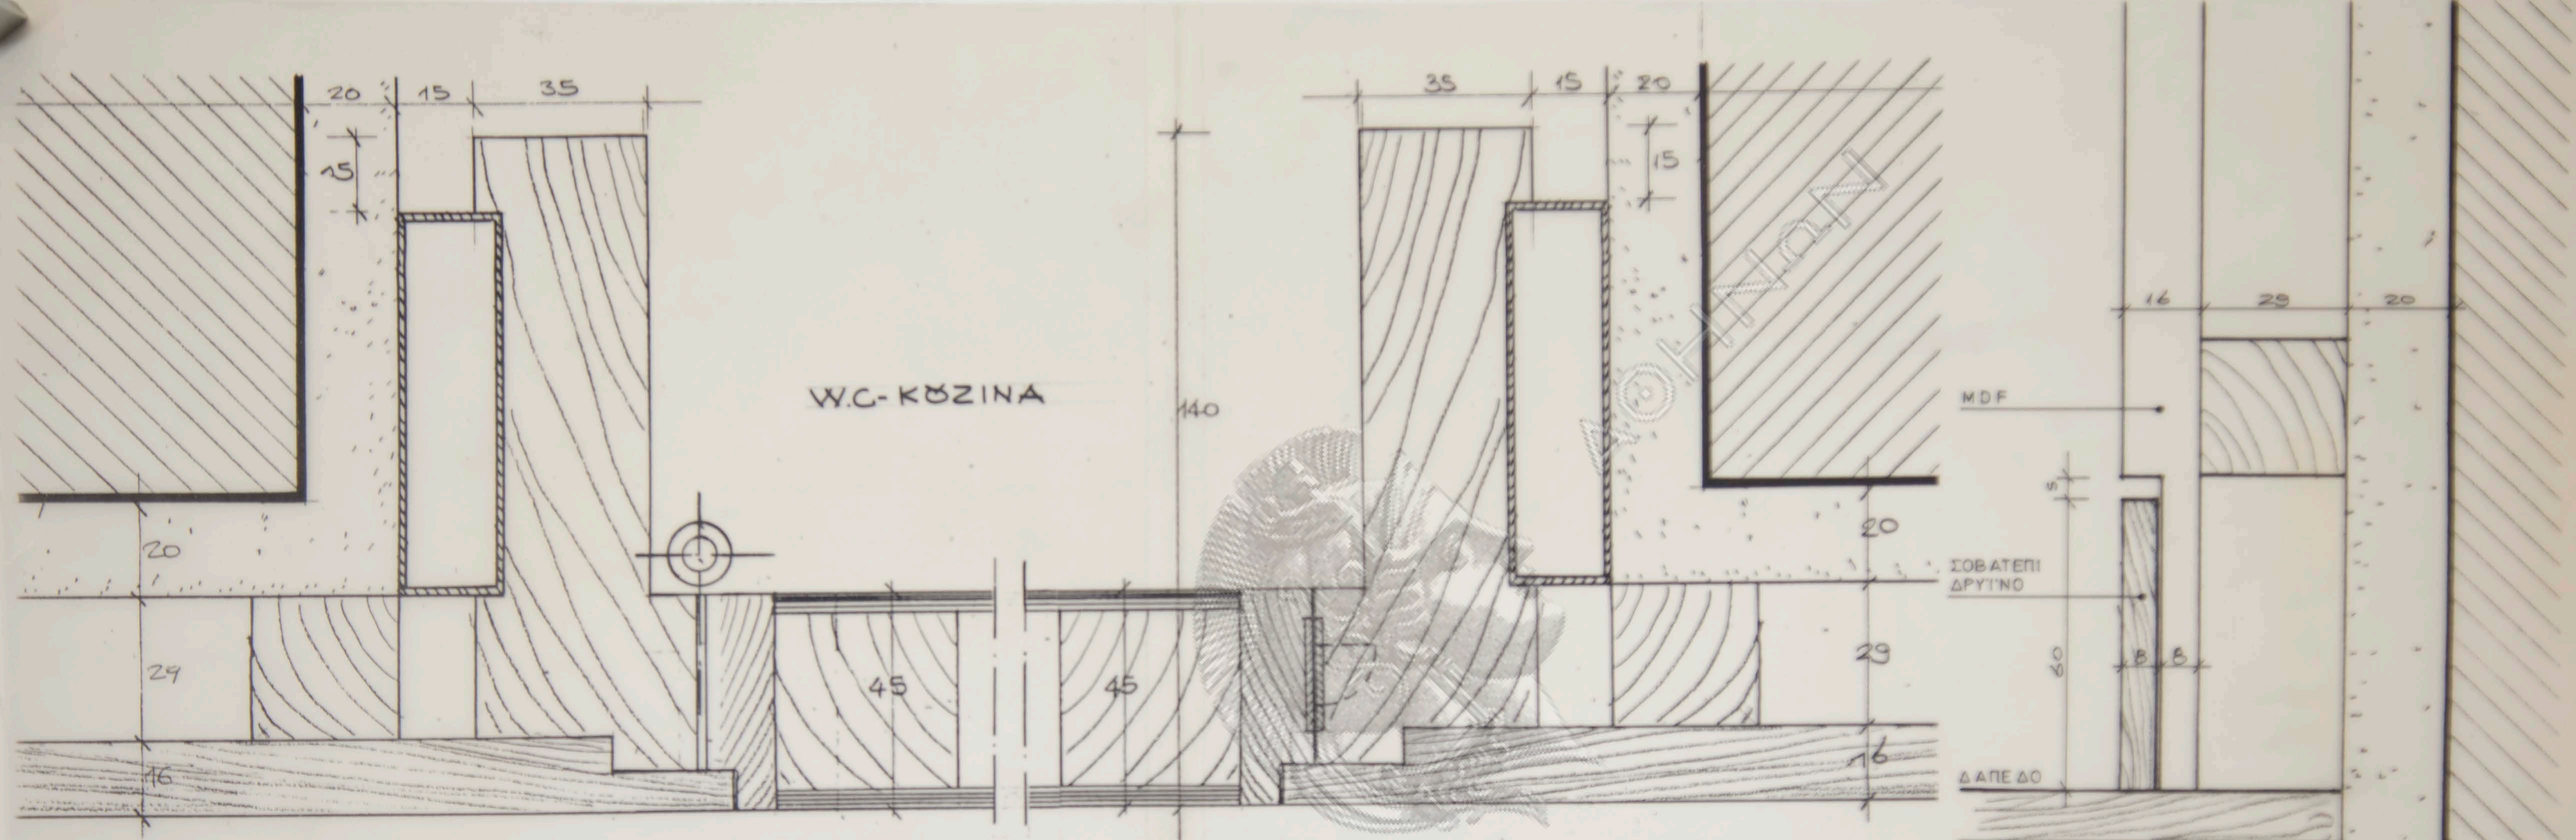

ΟΡΙΖΟΝΤΙΑ ΤΟΜΗ
ΚΛΙΜΑΞ 1:1

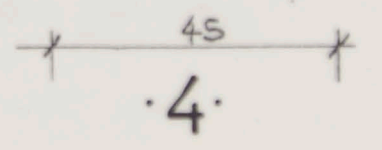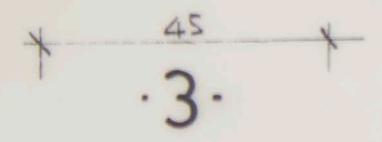

ΚΑΤΑΚΟΡΥΦΗ ΤΟΜΗ
ΚΛΙΜΑΞ 1:1

ΑΚΑΔΗΜΙΑ