

ΑΚΑΔΗΜΙΑ

ΔΟΧΗΜΩΝ


ΠΕΡΙΓΡΑΜΜΑ ΟΙΚΟΔΟΜΗΣ


-4.50

-0.50

-1.50


ΔΙΟΡΚΙΣΜΟΣ

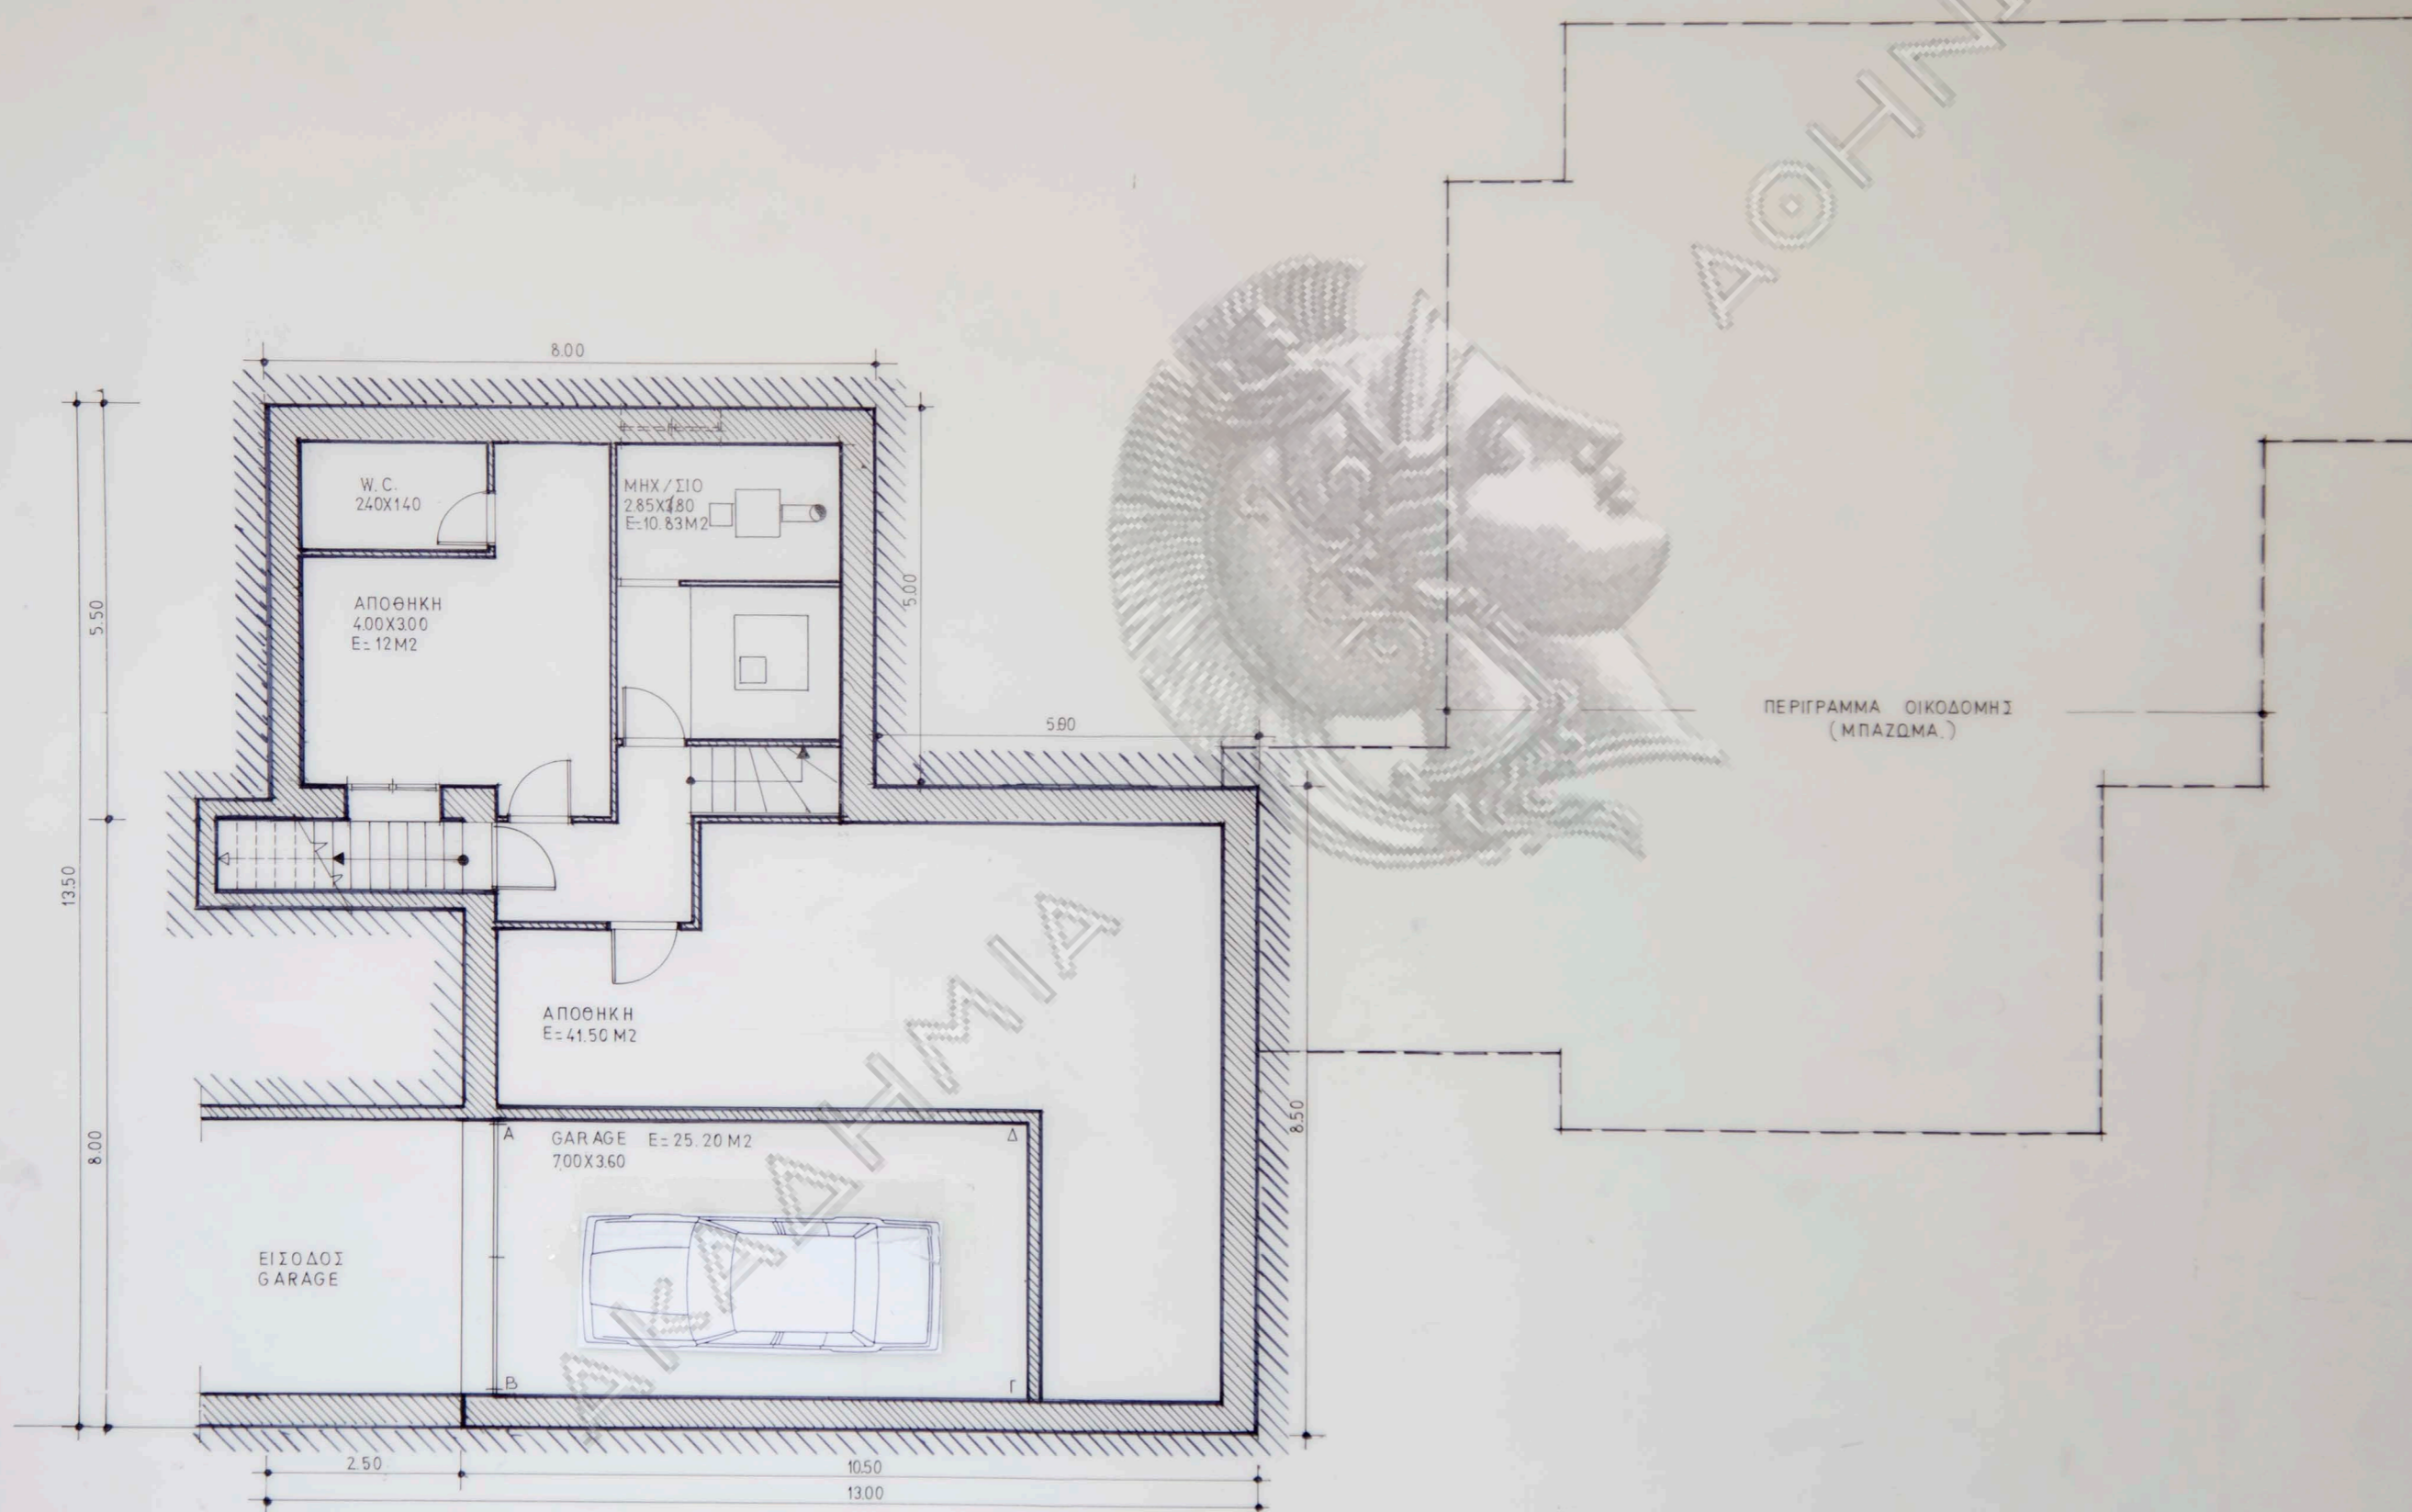

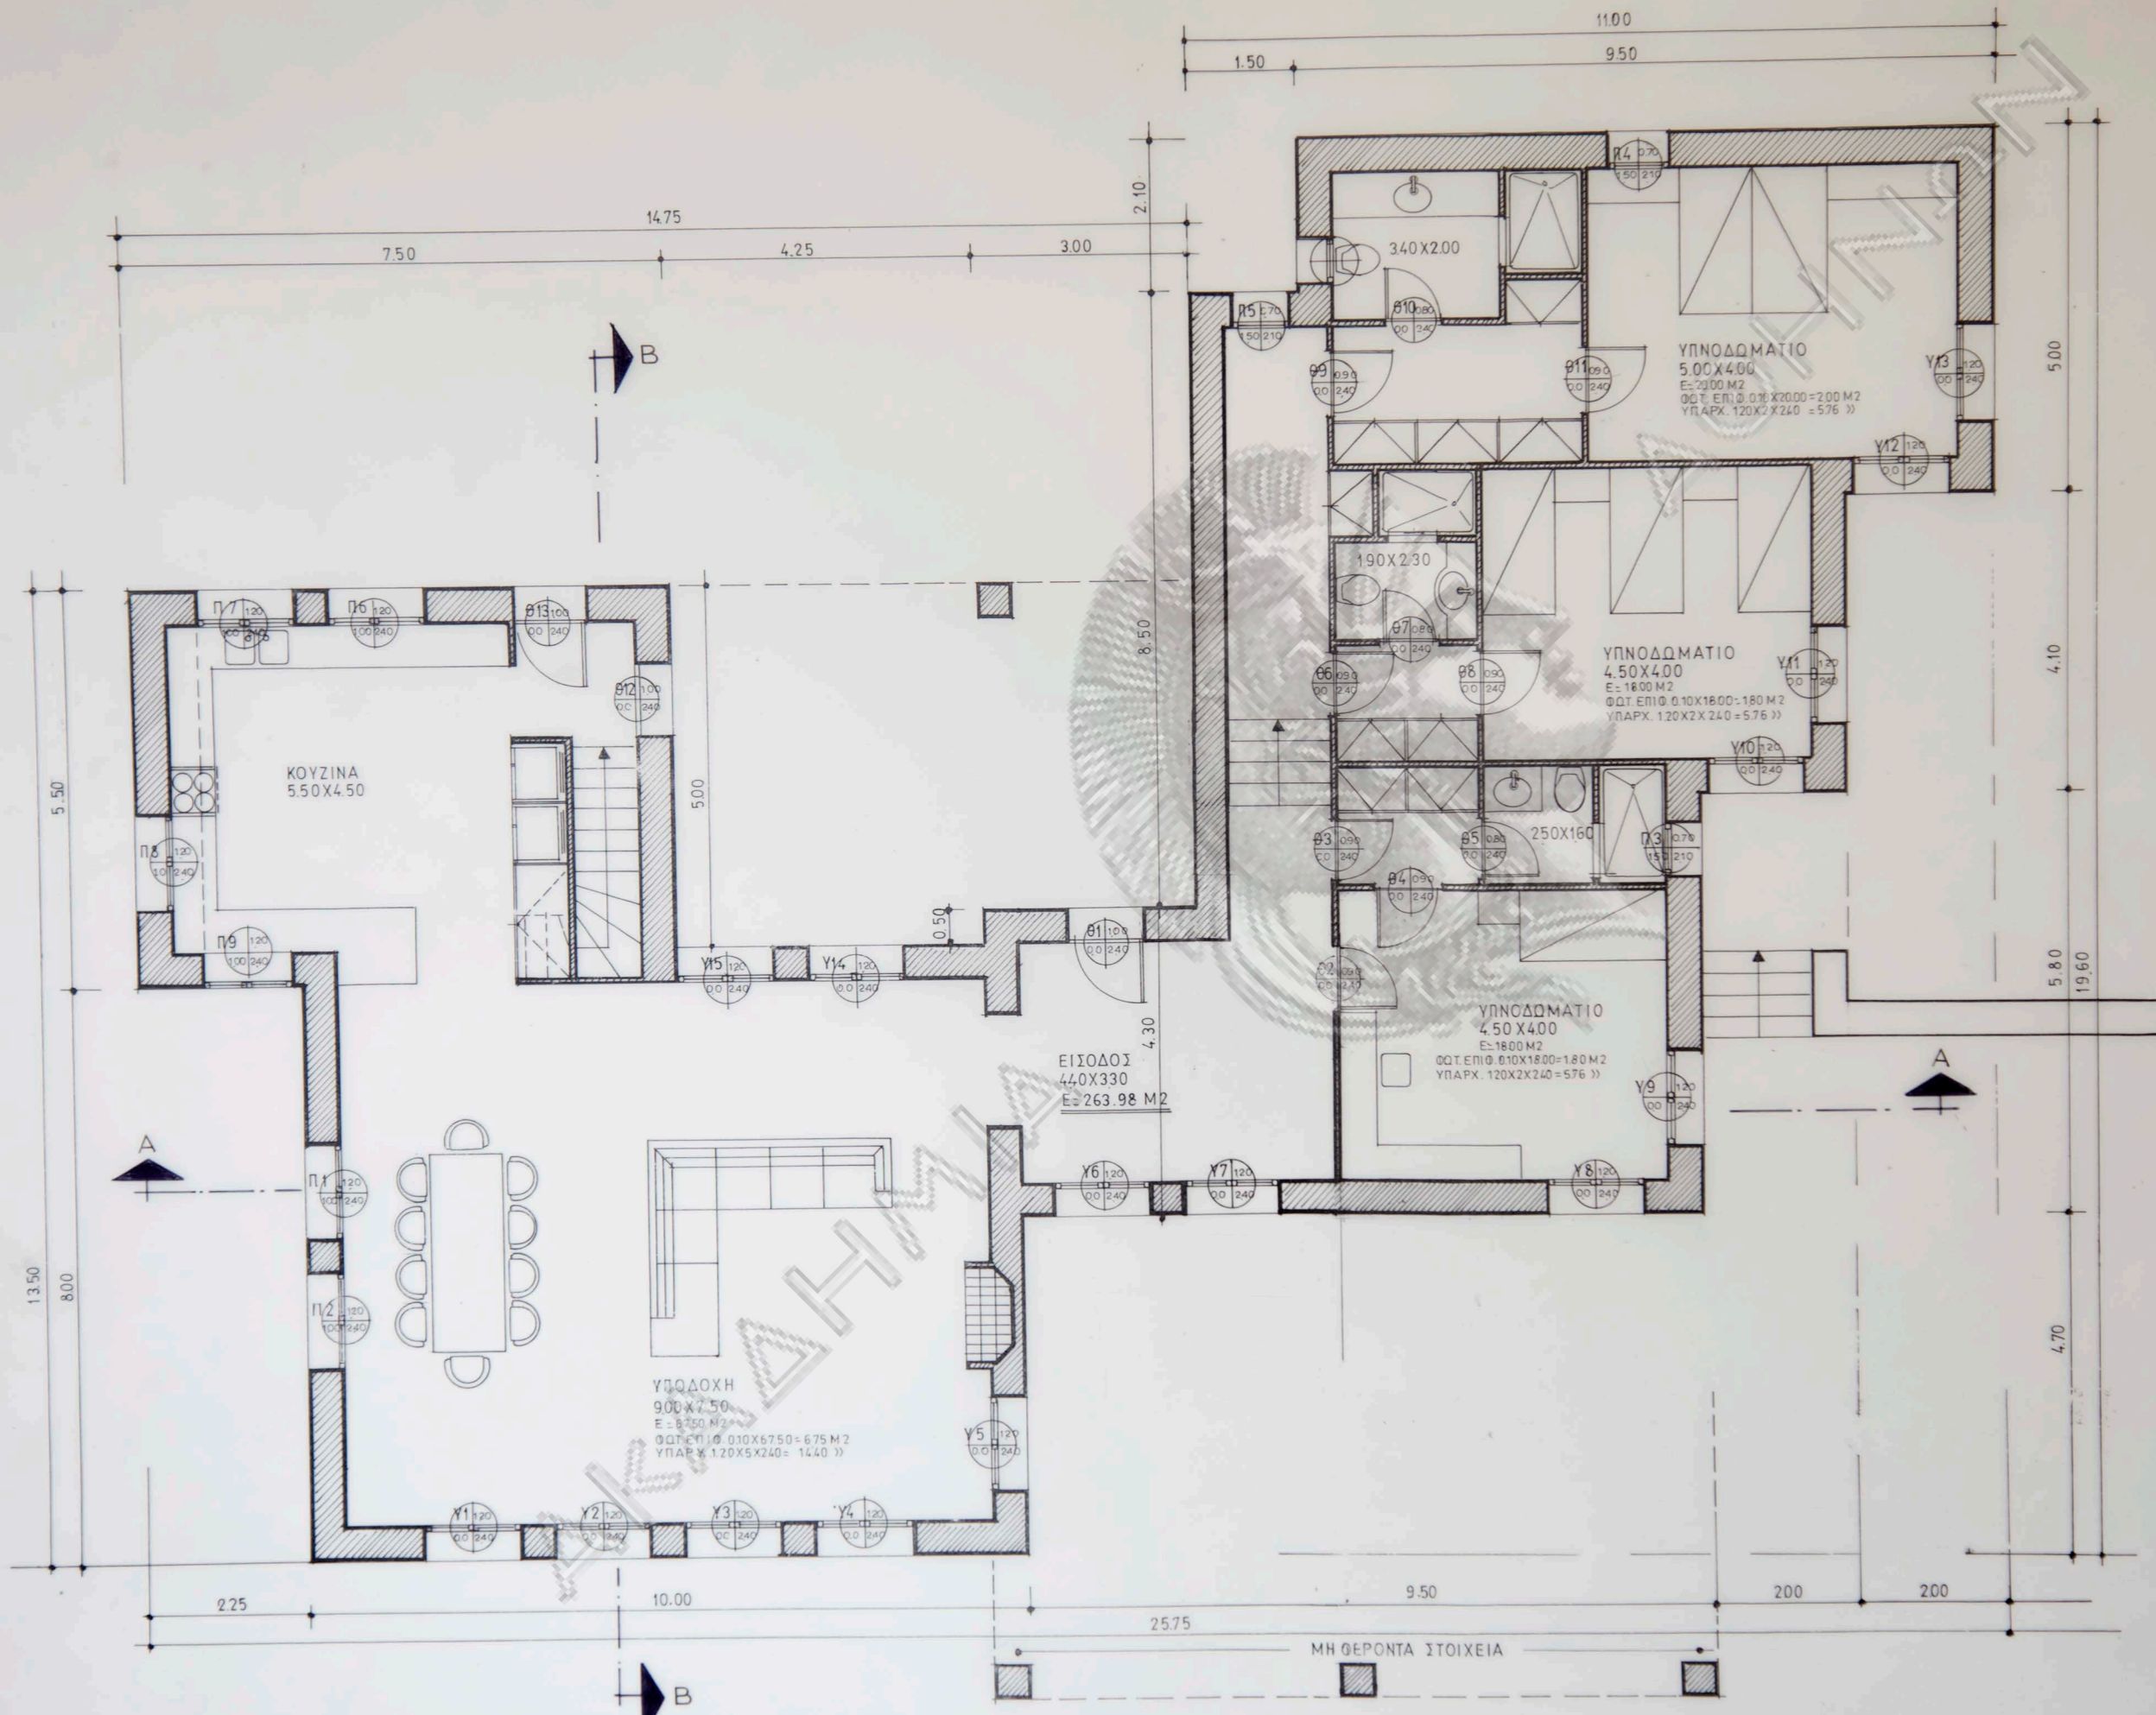


$E. \text{ ολικό } = 9460$
 $EA. 294.20$
 $- 263.98$
 30.22

$N\acute{E} \text{ τοίχους } 0.50 = 265$
 $\Rightarrow \Rightarrow 0.35 = 250$
 $\chi\upsilon\mu\acute{o}\varsigma \text{ τοίχους } = 215$

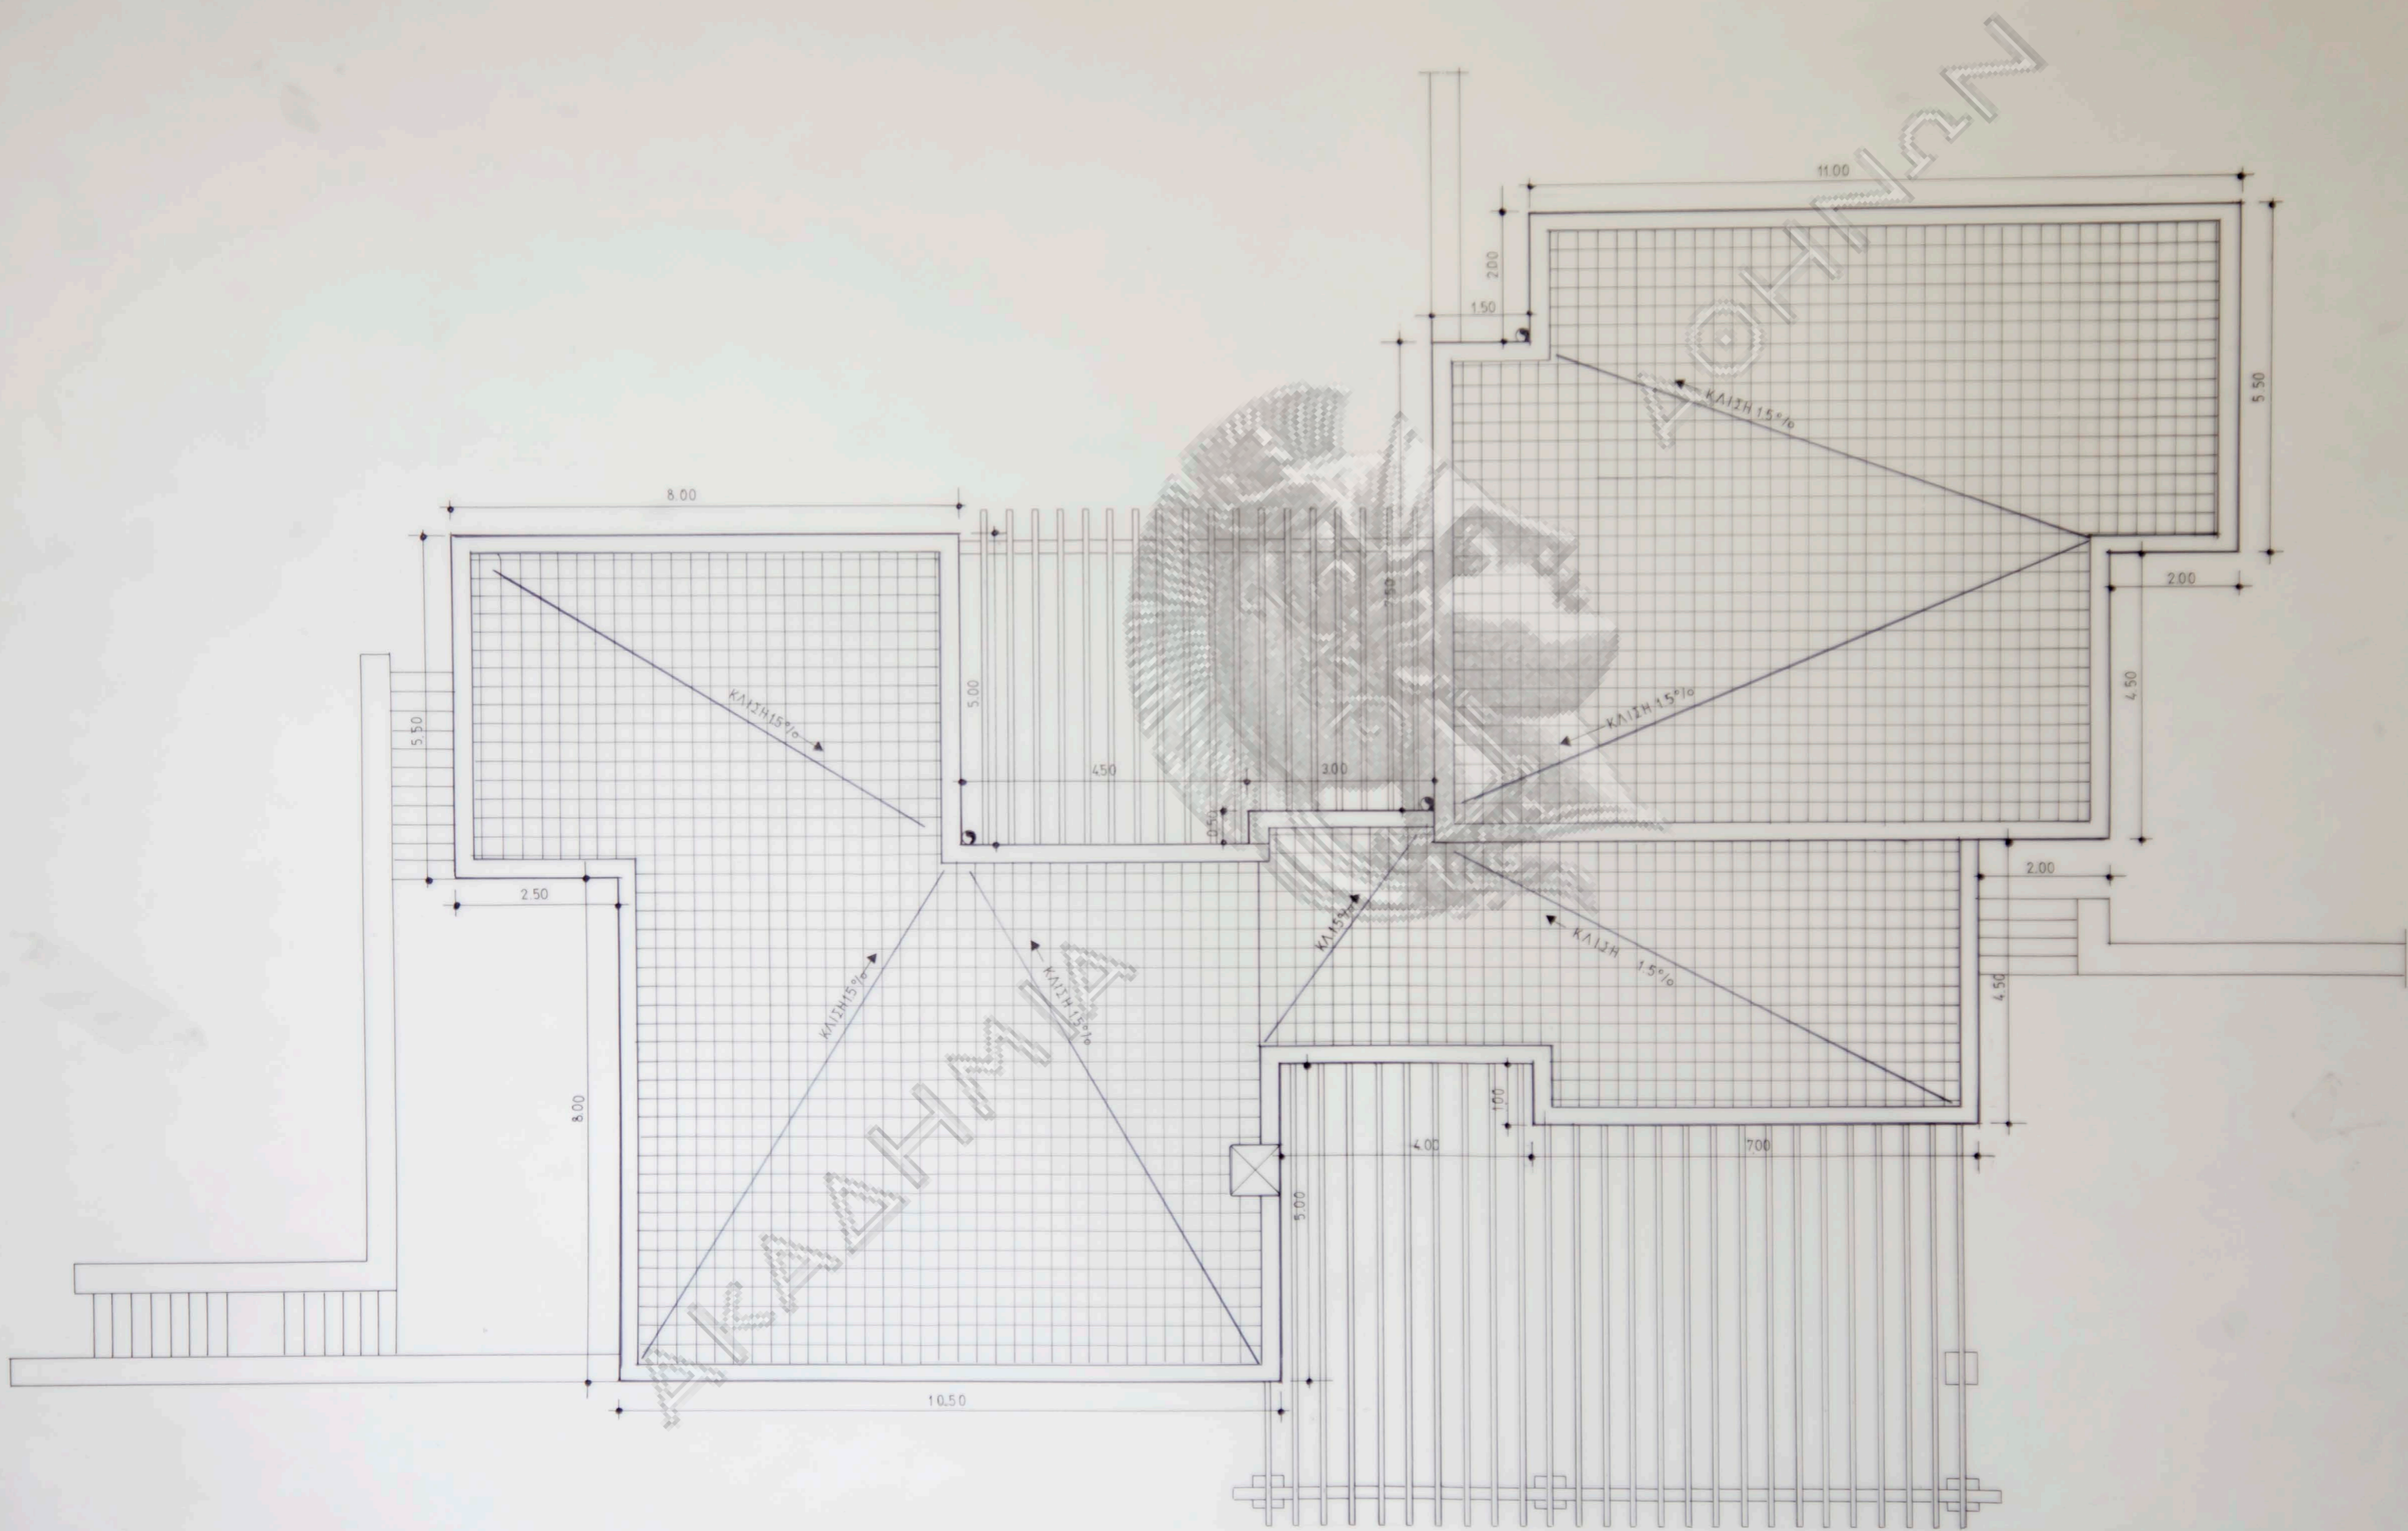




ΤΟΜΗ Α-Α

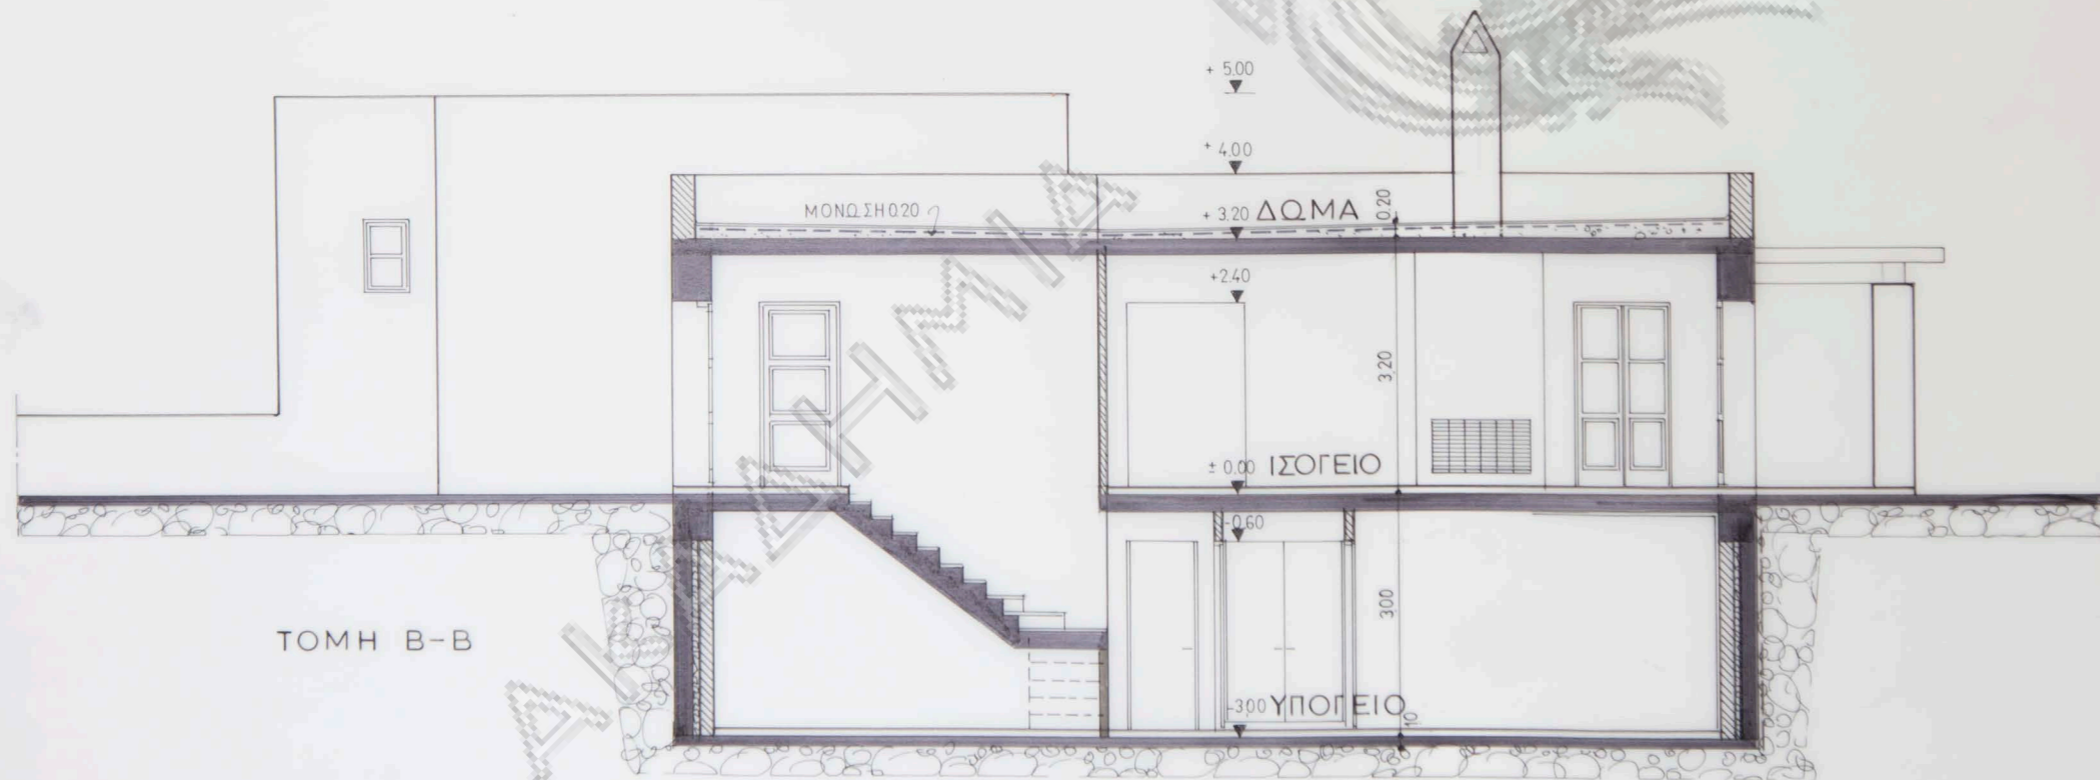

ΤΟΜΗ Β-Β

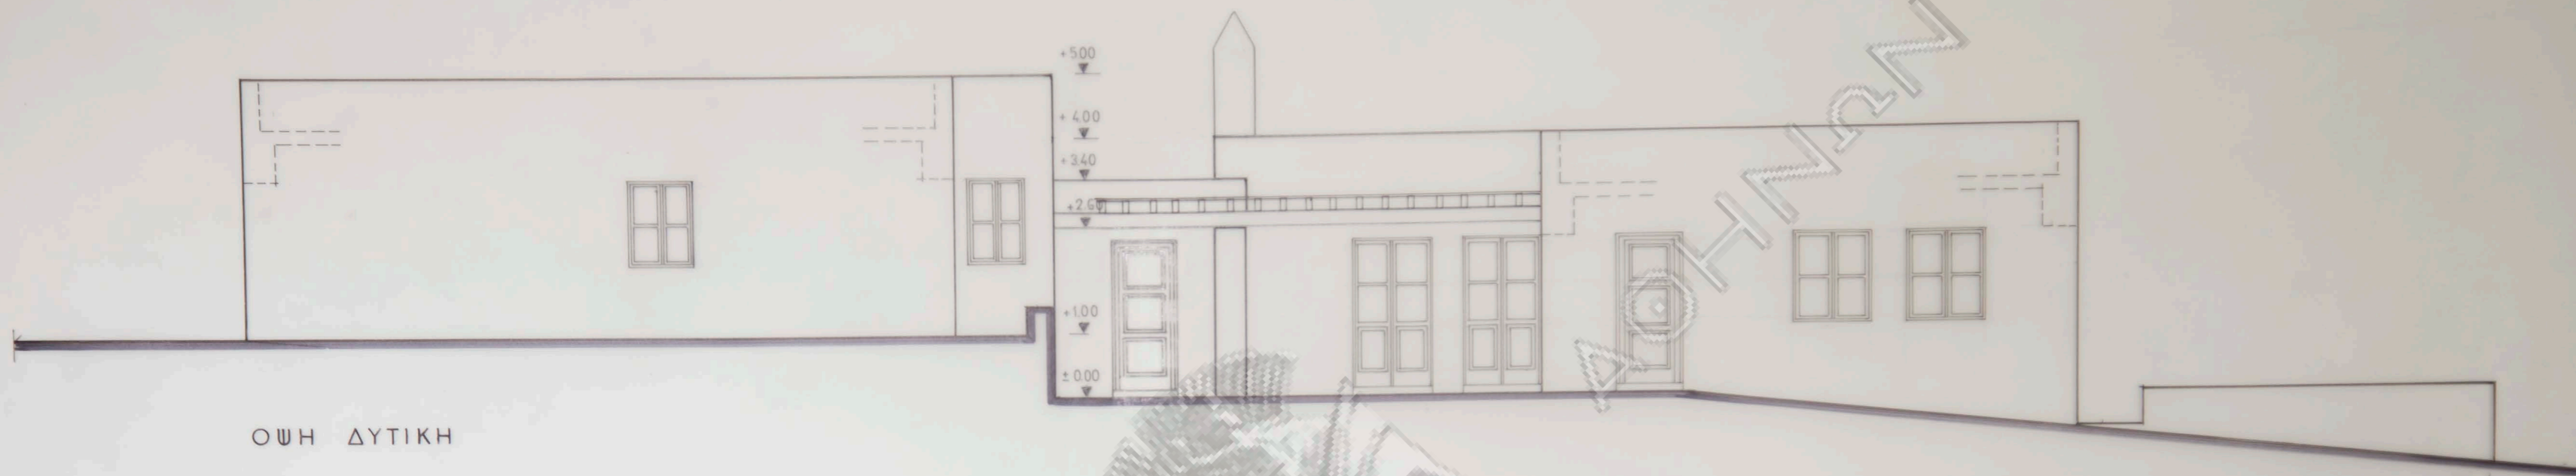


Οψη Δυτική

ΥΛΙΚΑ ΘΕΩΡΝ:


ΕΞΩΤ. ΤΟΙΧΟΙ : ΑΙΘΕΙΣΤΟΤΣΙΜΕΝΤΟΚΟΝΙΑΜΑ - ΧΡΩΜΑ ΛΕΥΚΟ

» ΚΟΥΦΩΜΑΤΑ : ΞΥΛΙΝΑ ΒΑΦΤΑ

ΠΕΡΓΚΟΛΑ : ΞΥΛΙΝΗ

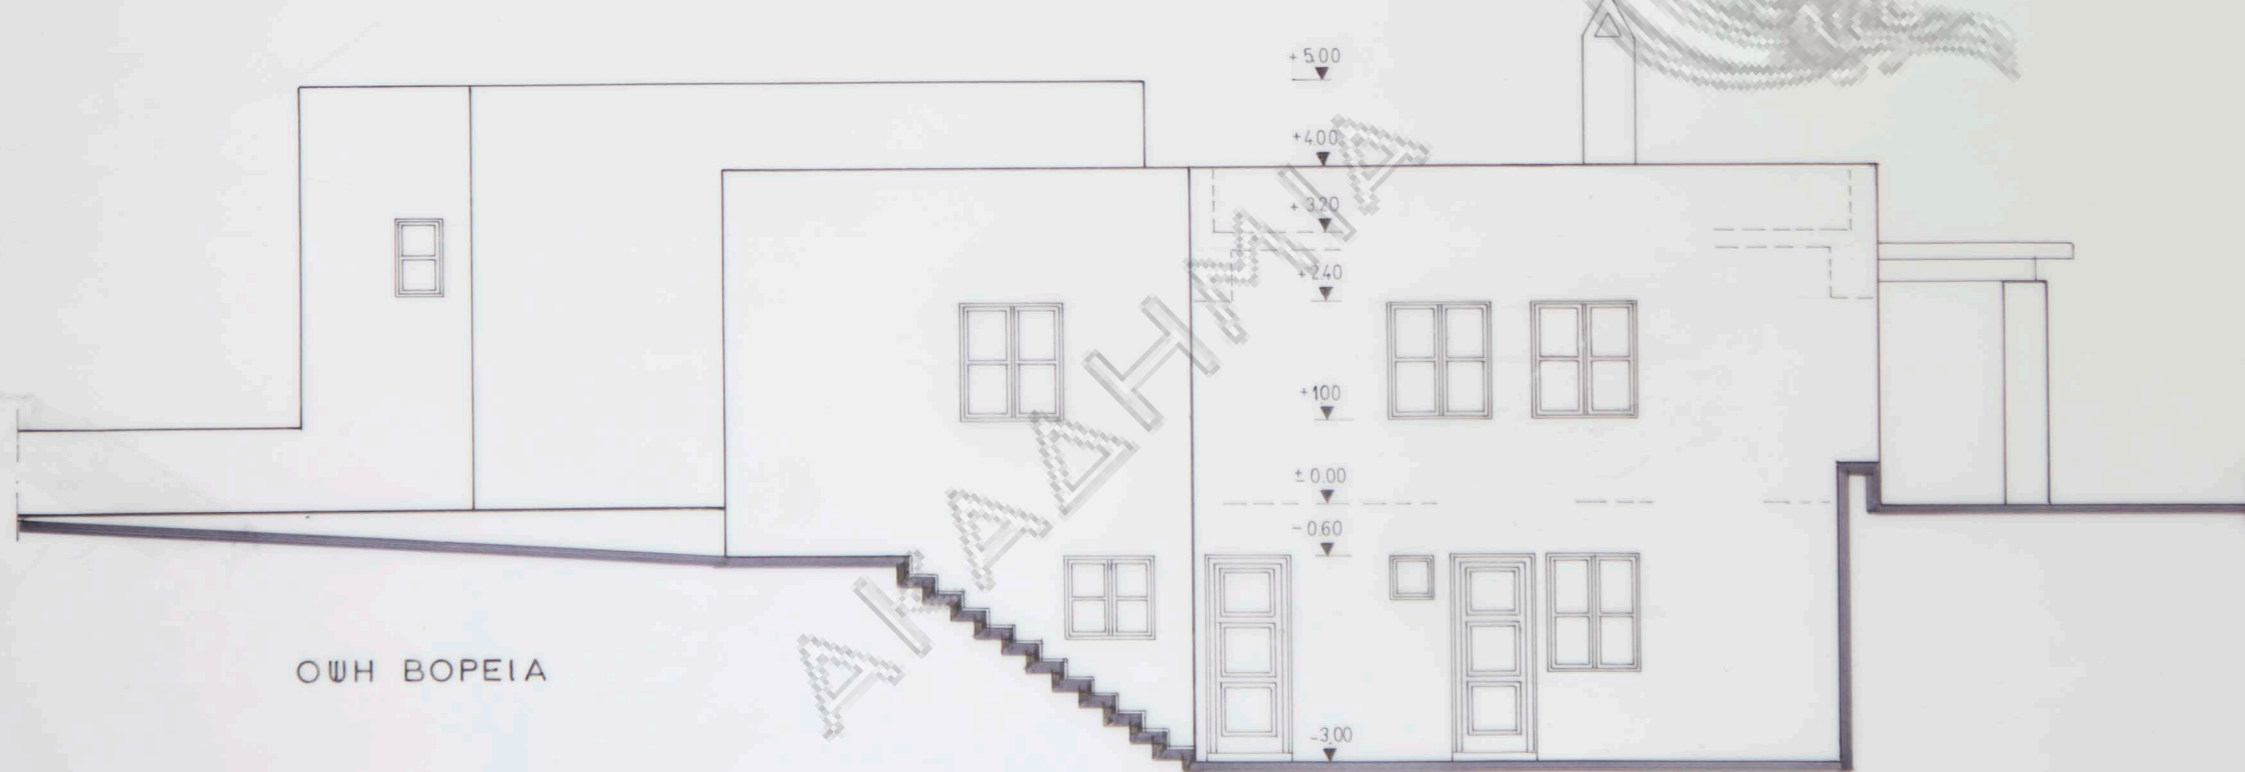


Οψη Βορεία

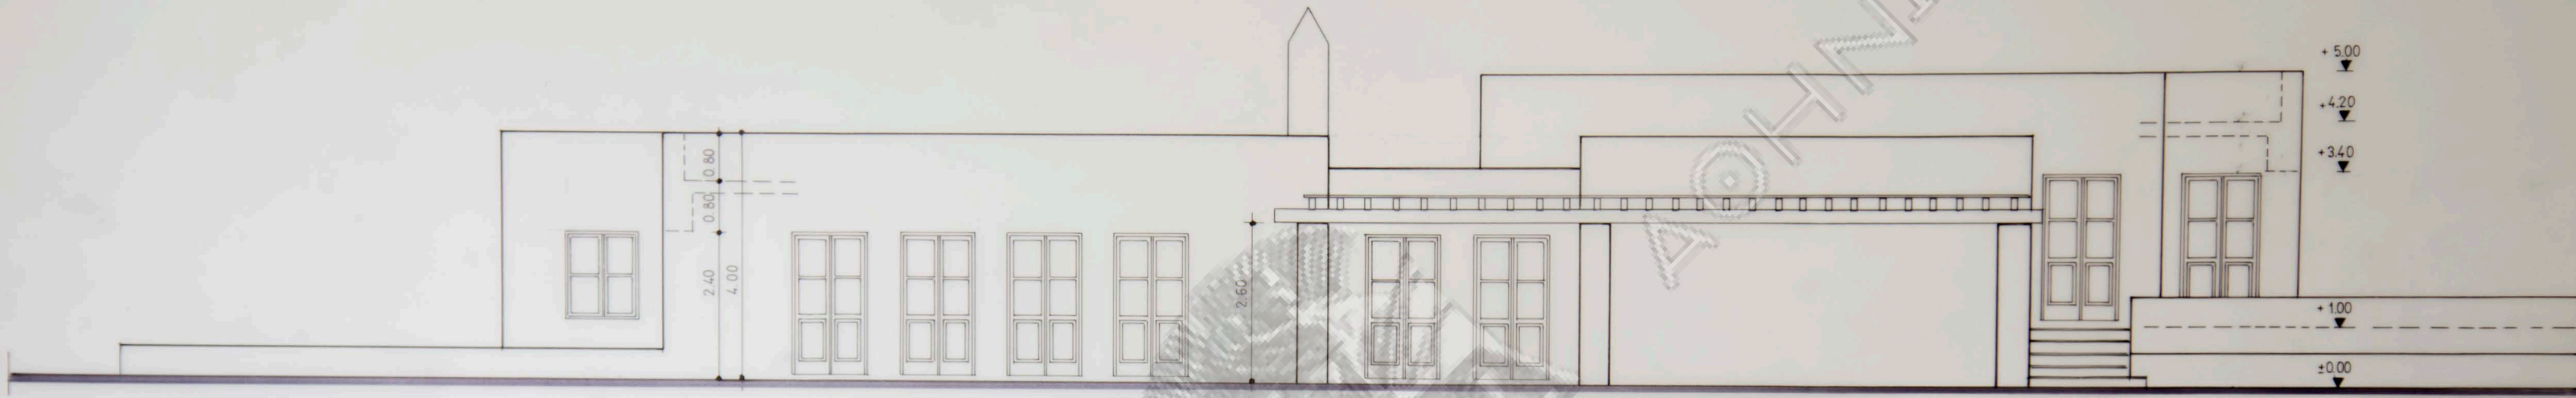

Οψη Ανατολική

ΥΛΙΚΑ Οψεων:

Εξοτ. τοίχοι: Αιθειοτσιμεντοκονιαμα - χρωμα λευκο
 » Κουφωματα: Ξυλινα βαφτα » »
 Περικολα: Ξυλινη

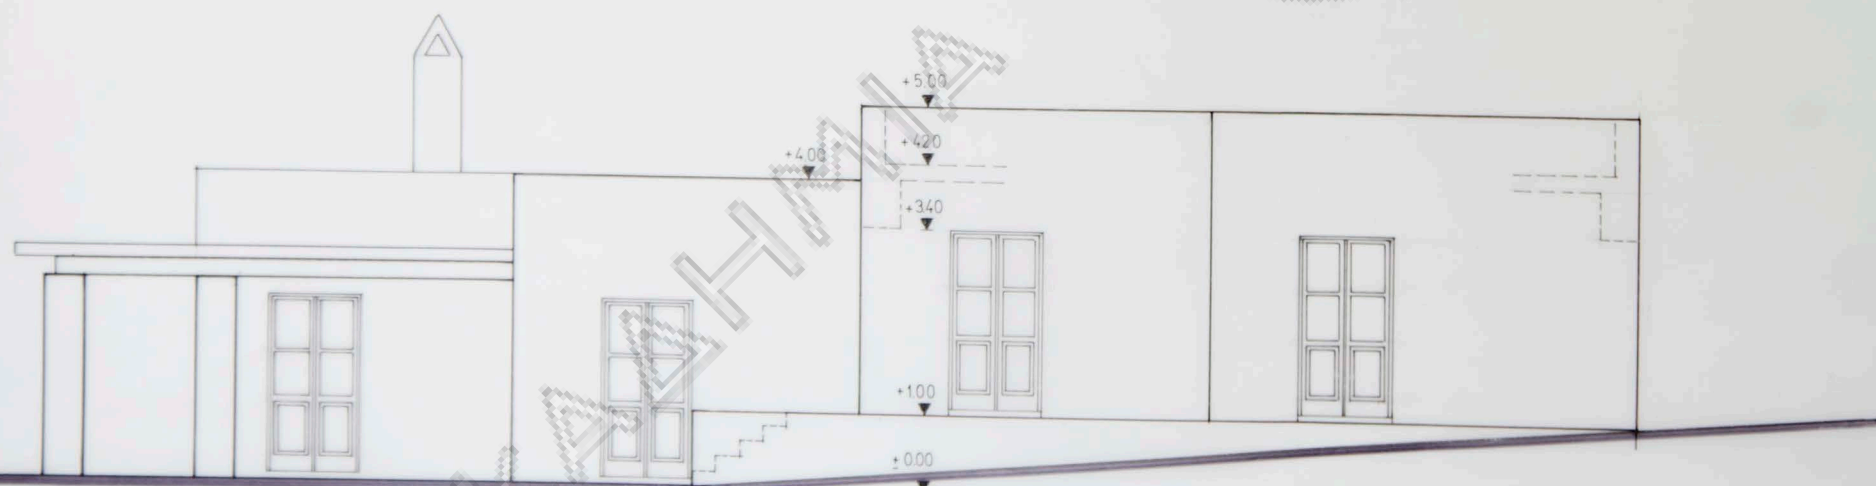

Οψη Νοτια