


ΑΚΑΔΗΜΙΑ

ΑΘΗΝΑΙ




ΔΕΠΤΟΜΕΡΕΙΑ ΔΟΝΑΤΙΟΥ
ΚΑΙΜΑΞ 1/20

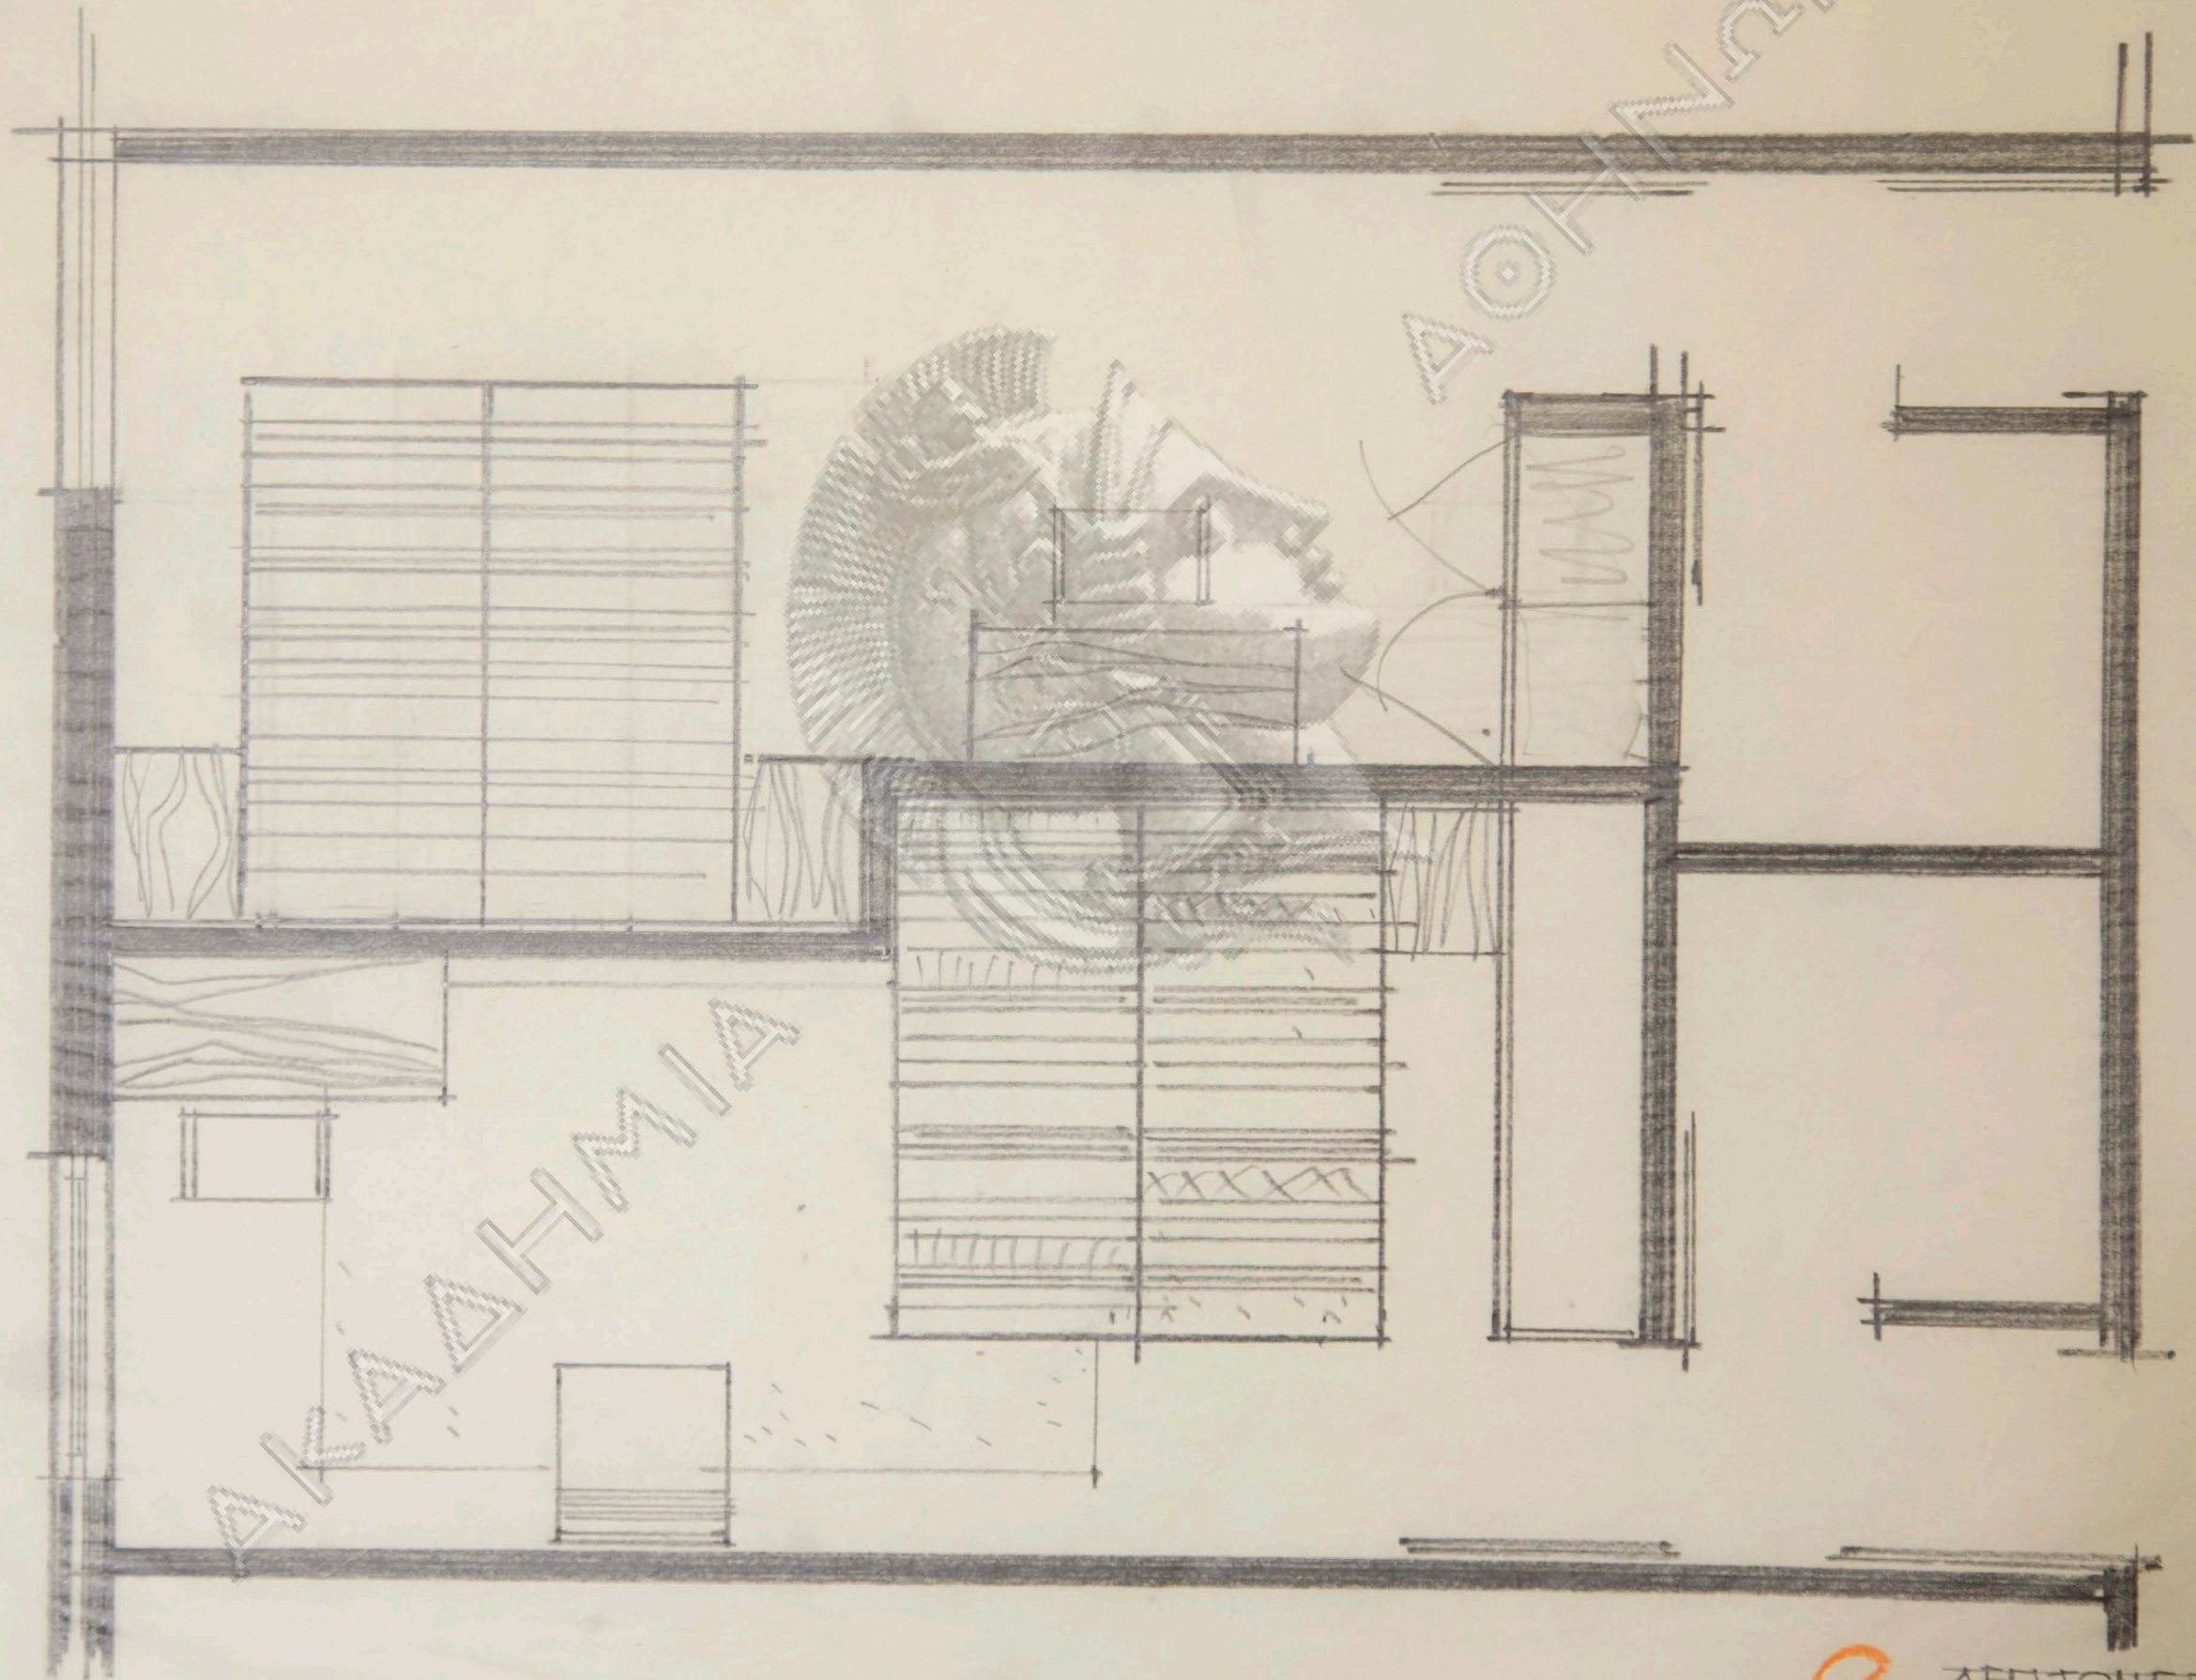

2


ΚΕΝΤΟΜΕΡΕΙΑ ΔΩΝΑΤΟΥ
ΚΑΙΜΑ 11.20

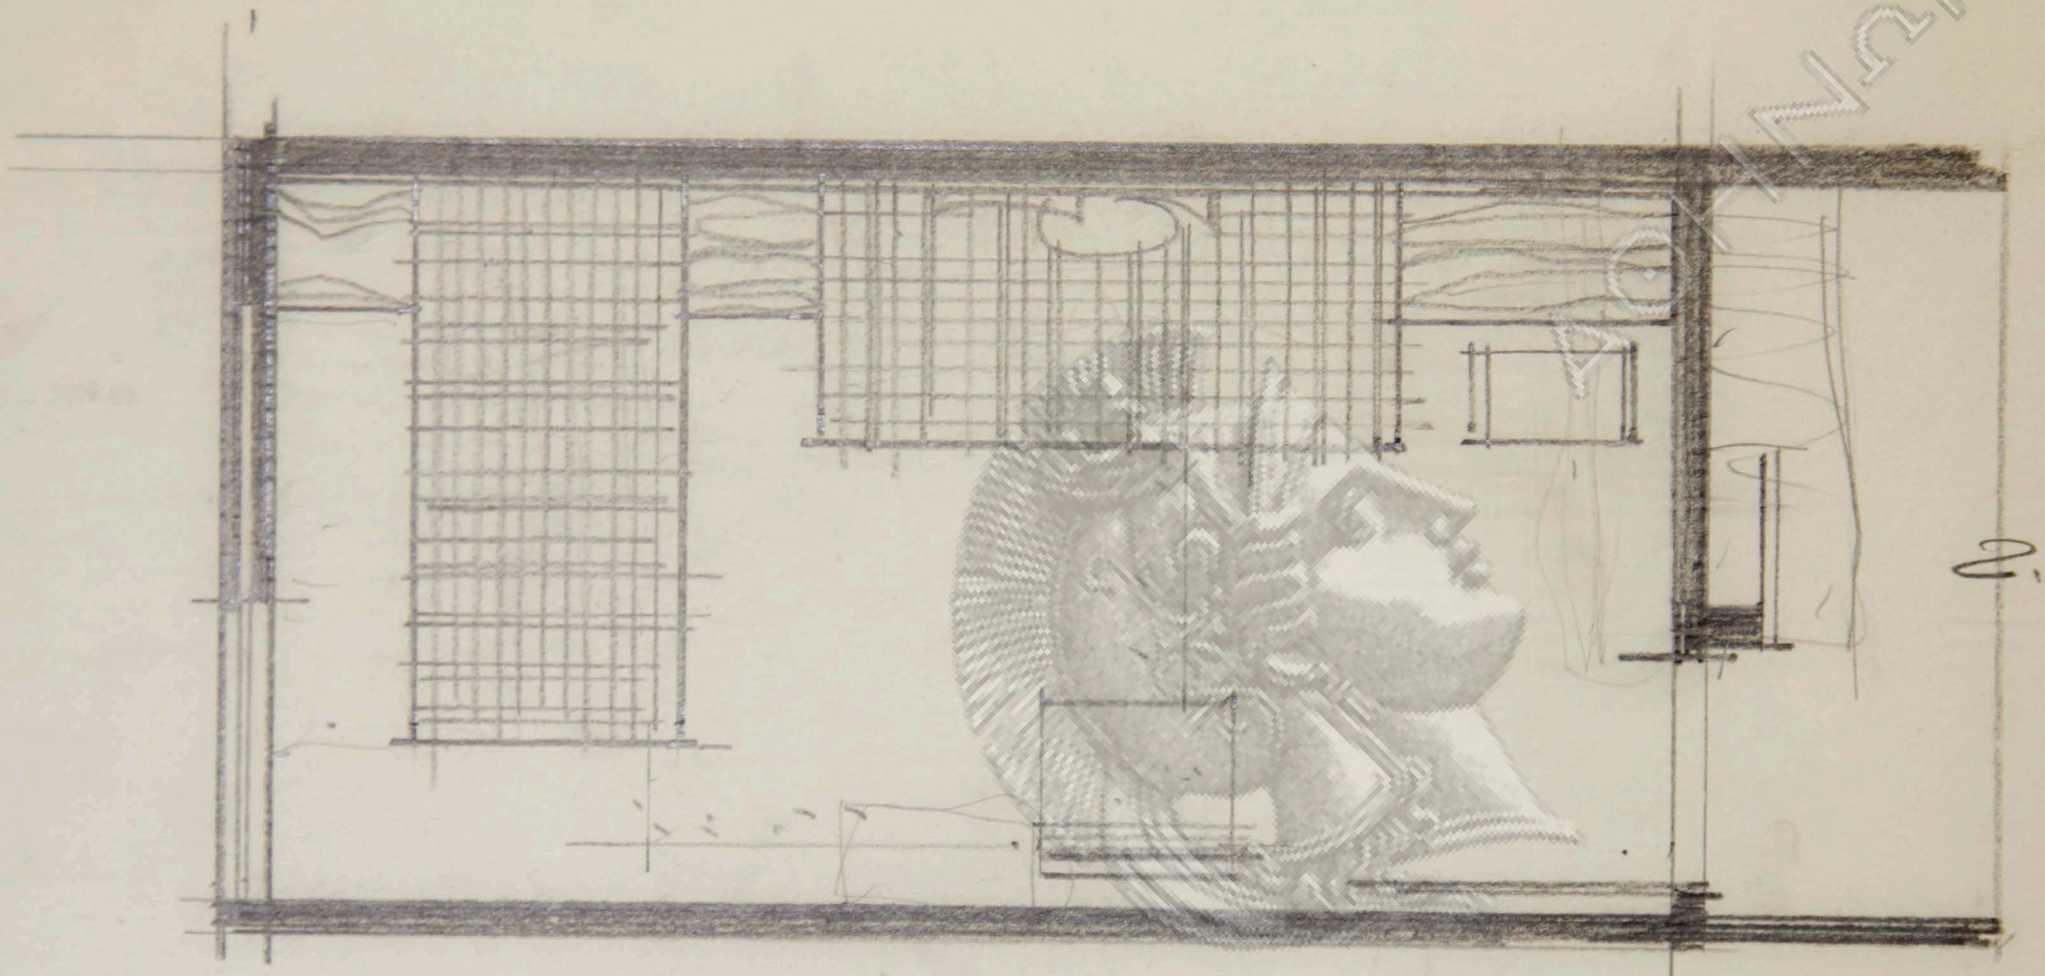

AKAΔHMIA

6


ΚΑΤΟΨΙΣ ΔΟΥΛΙΟΥ (12Μ²)
ΚΑΙΝΑΕ → 1120

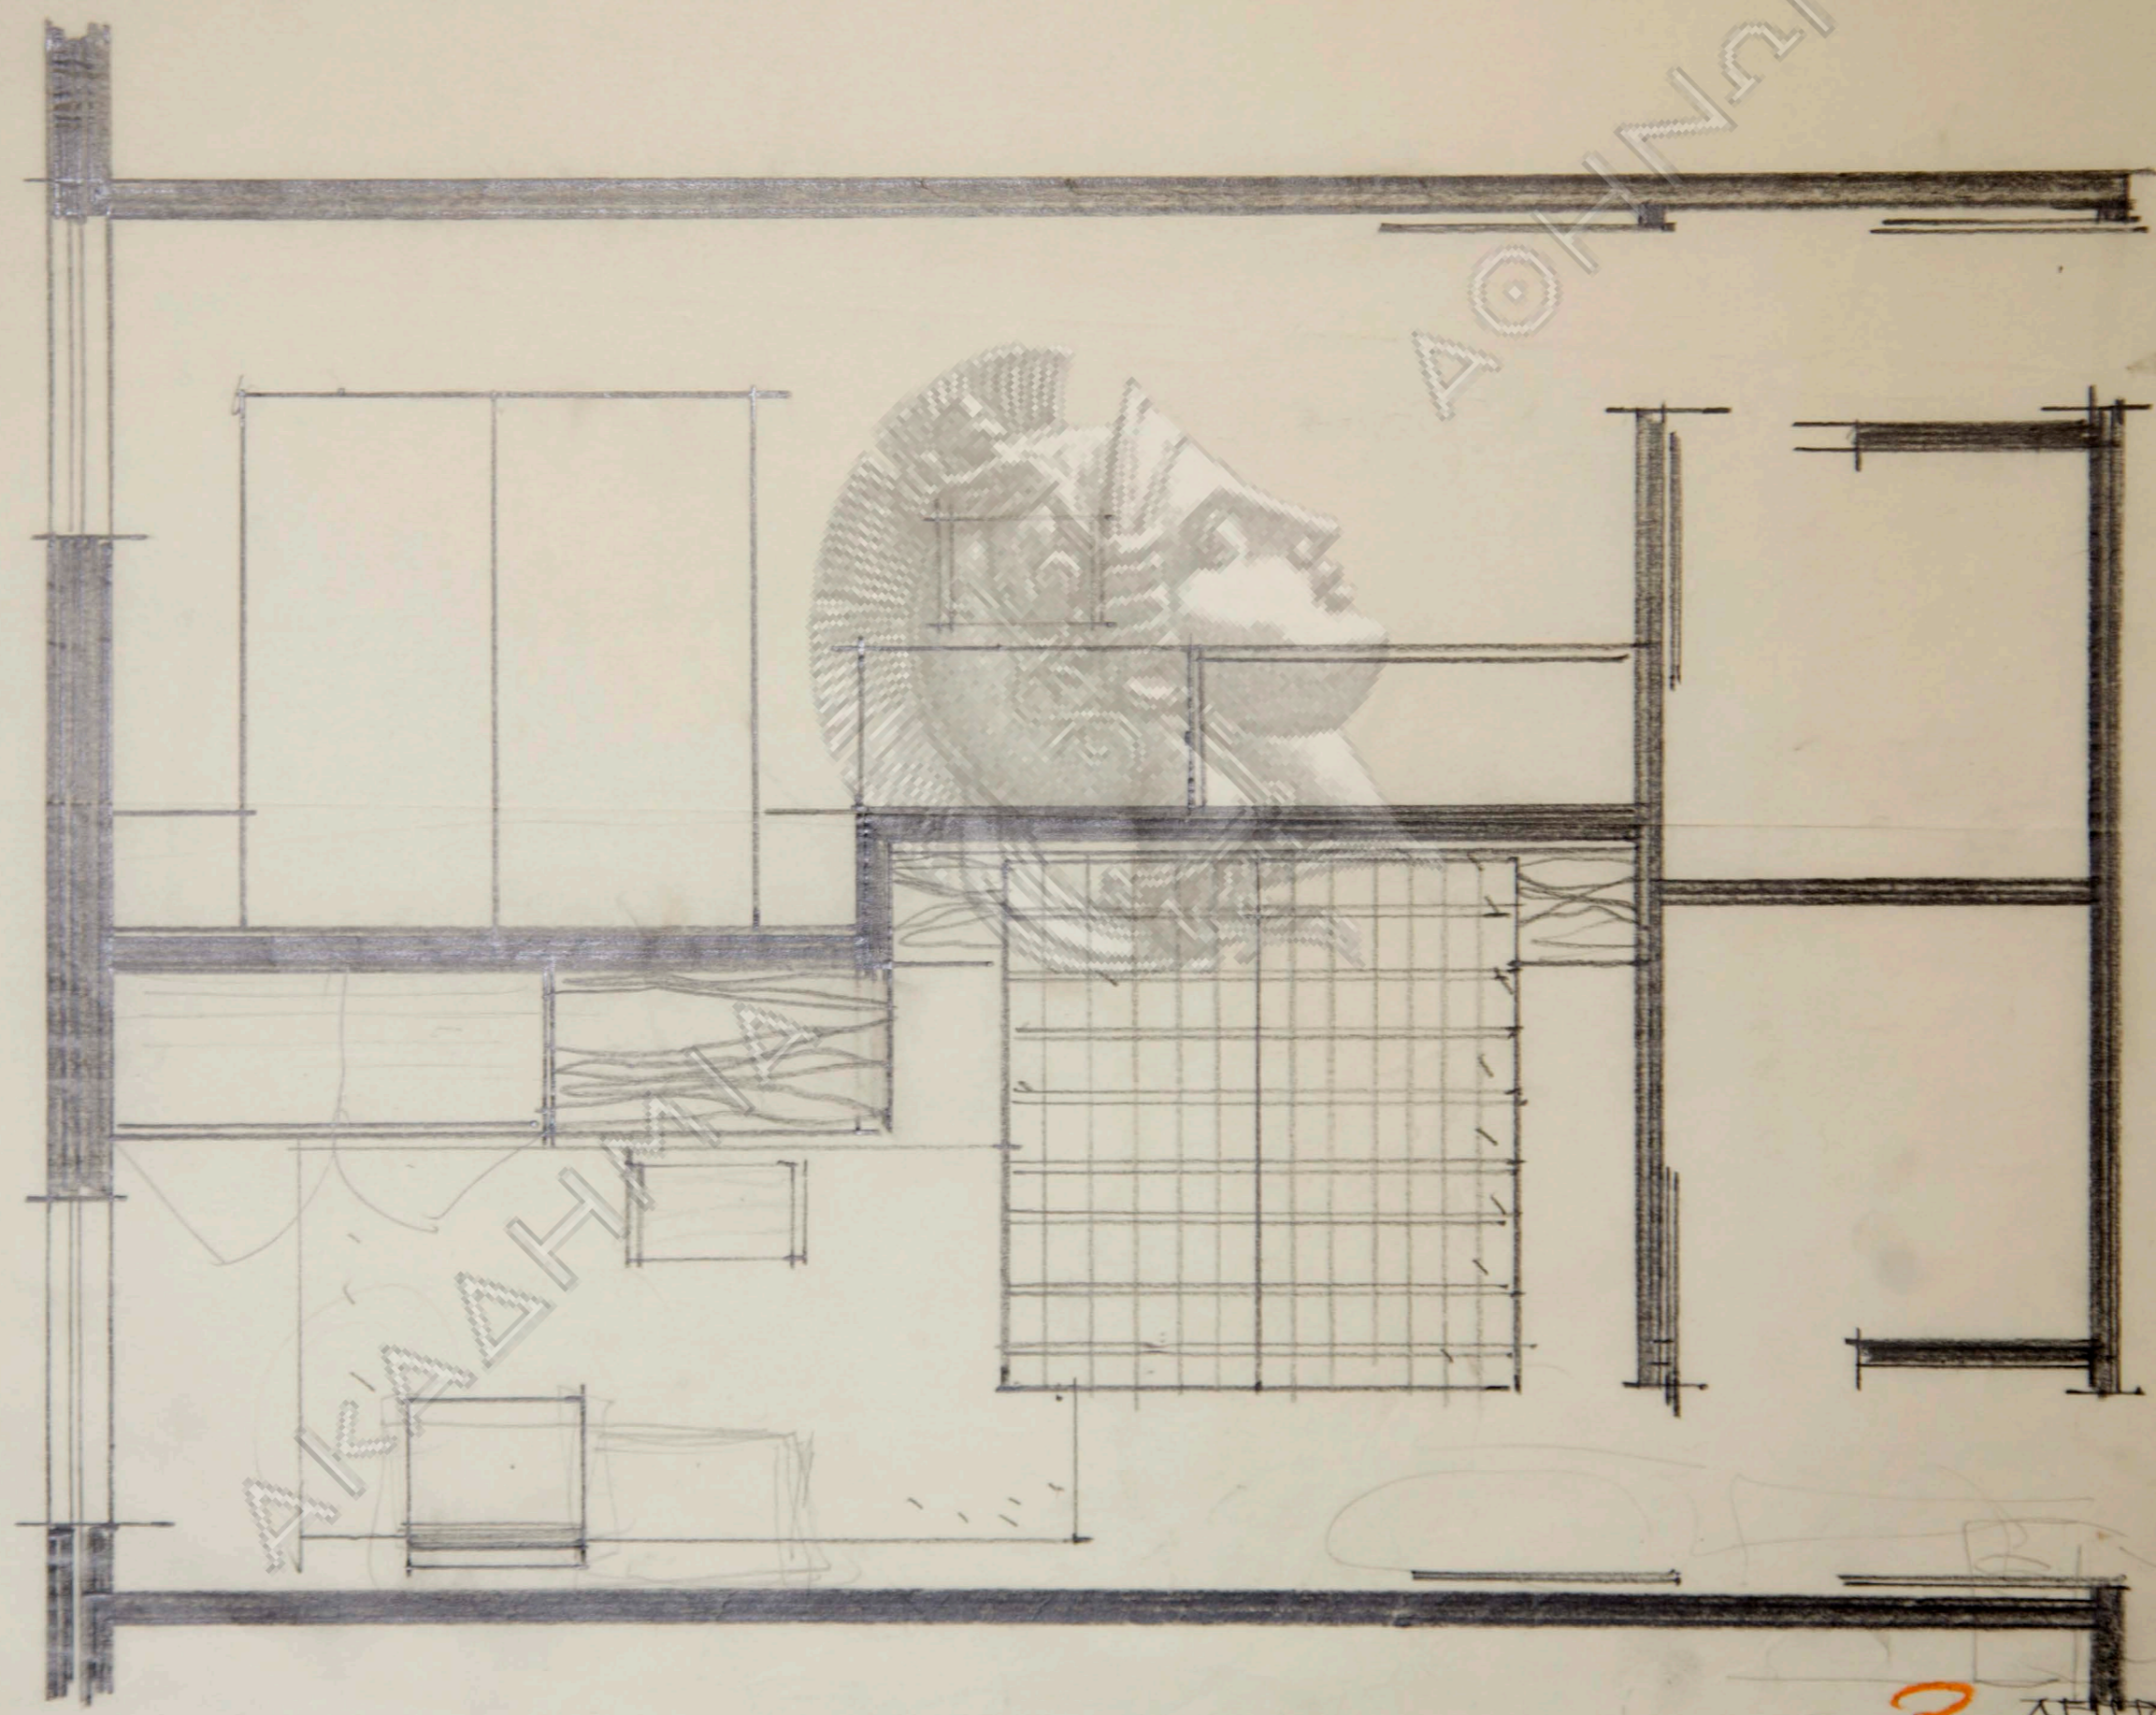

ΑΚΑΔΗΤ

ΑΘΗΝΑΝ

3 ΔΕΠΤΟΝΕΡΕΙΑ ΔΟΜΑΤΙΟΥ
ΚΑΙΜΑ = 1/20.

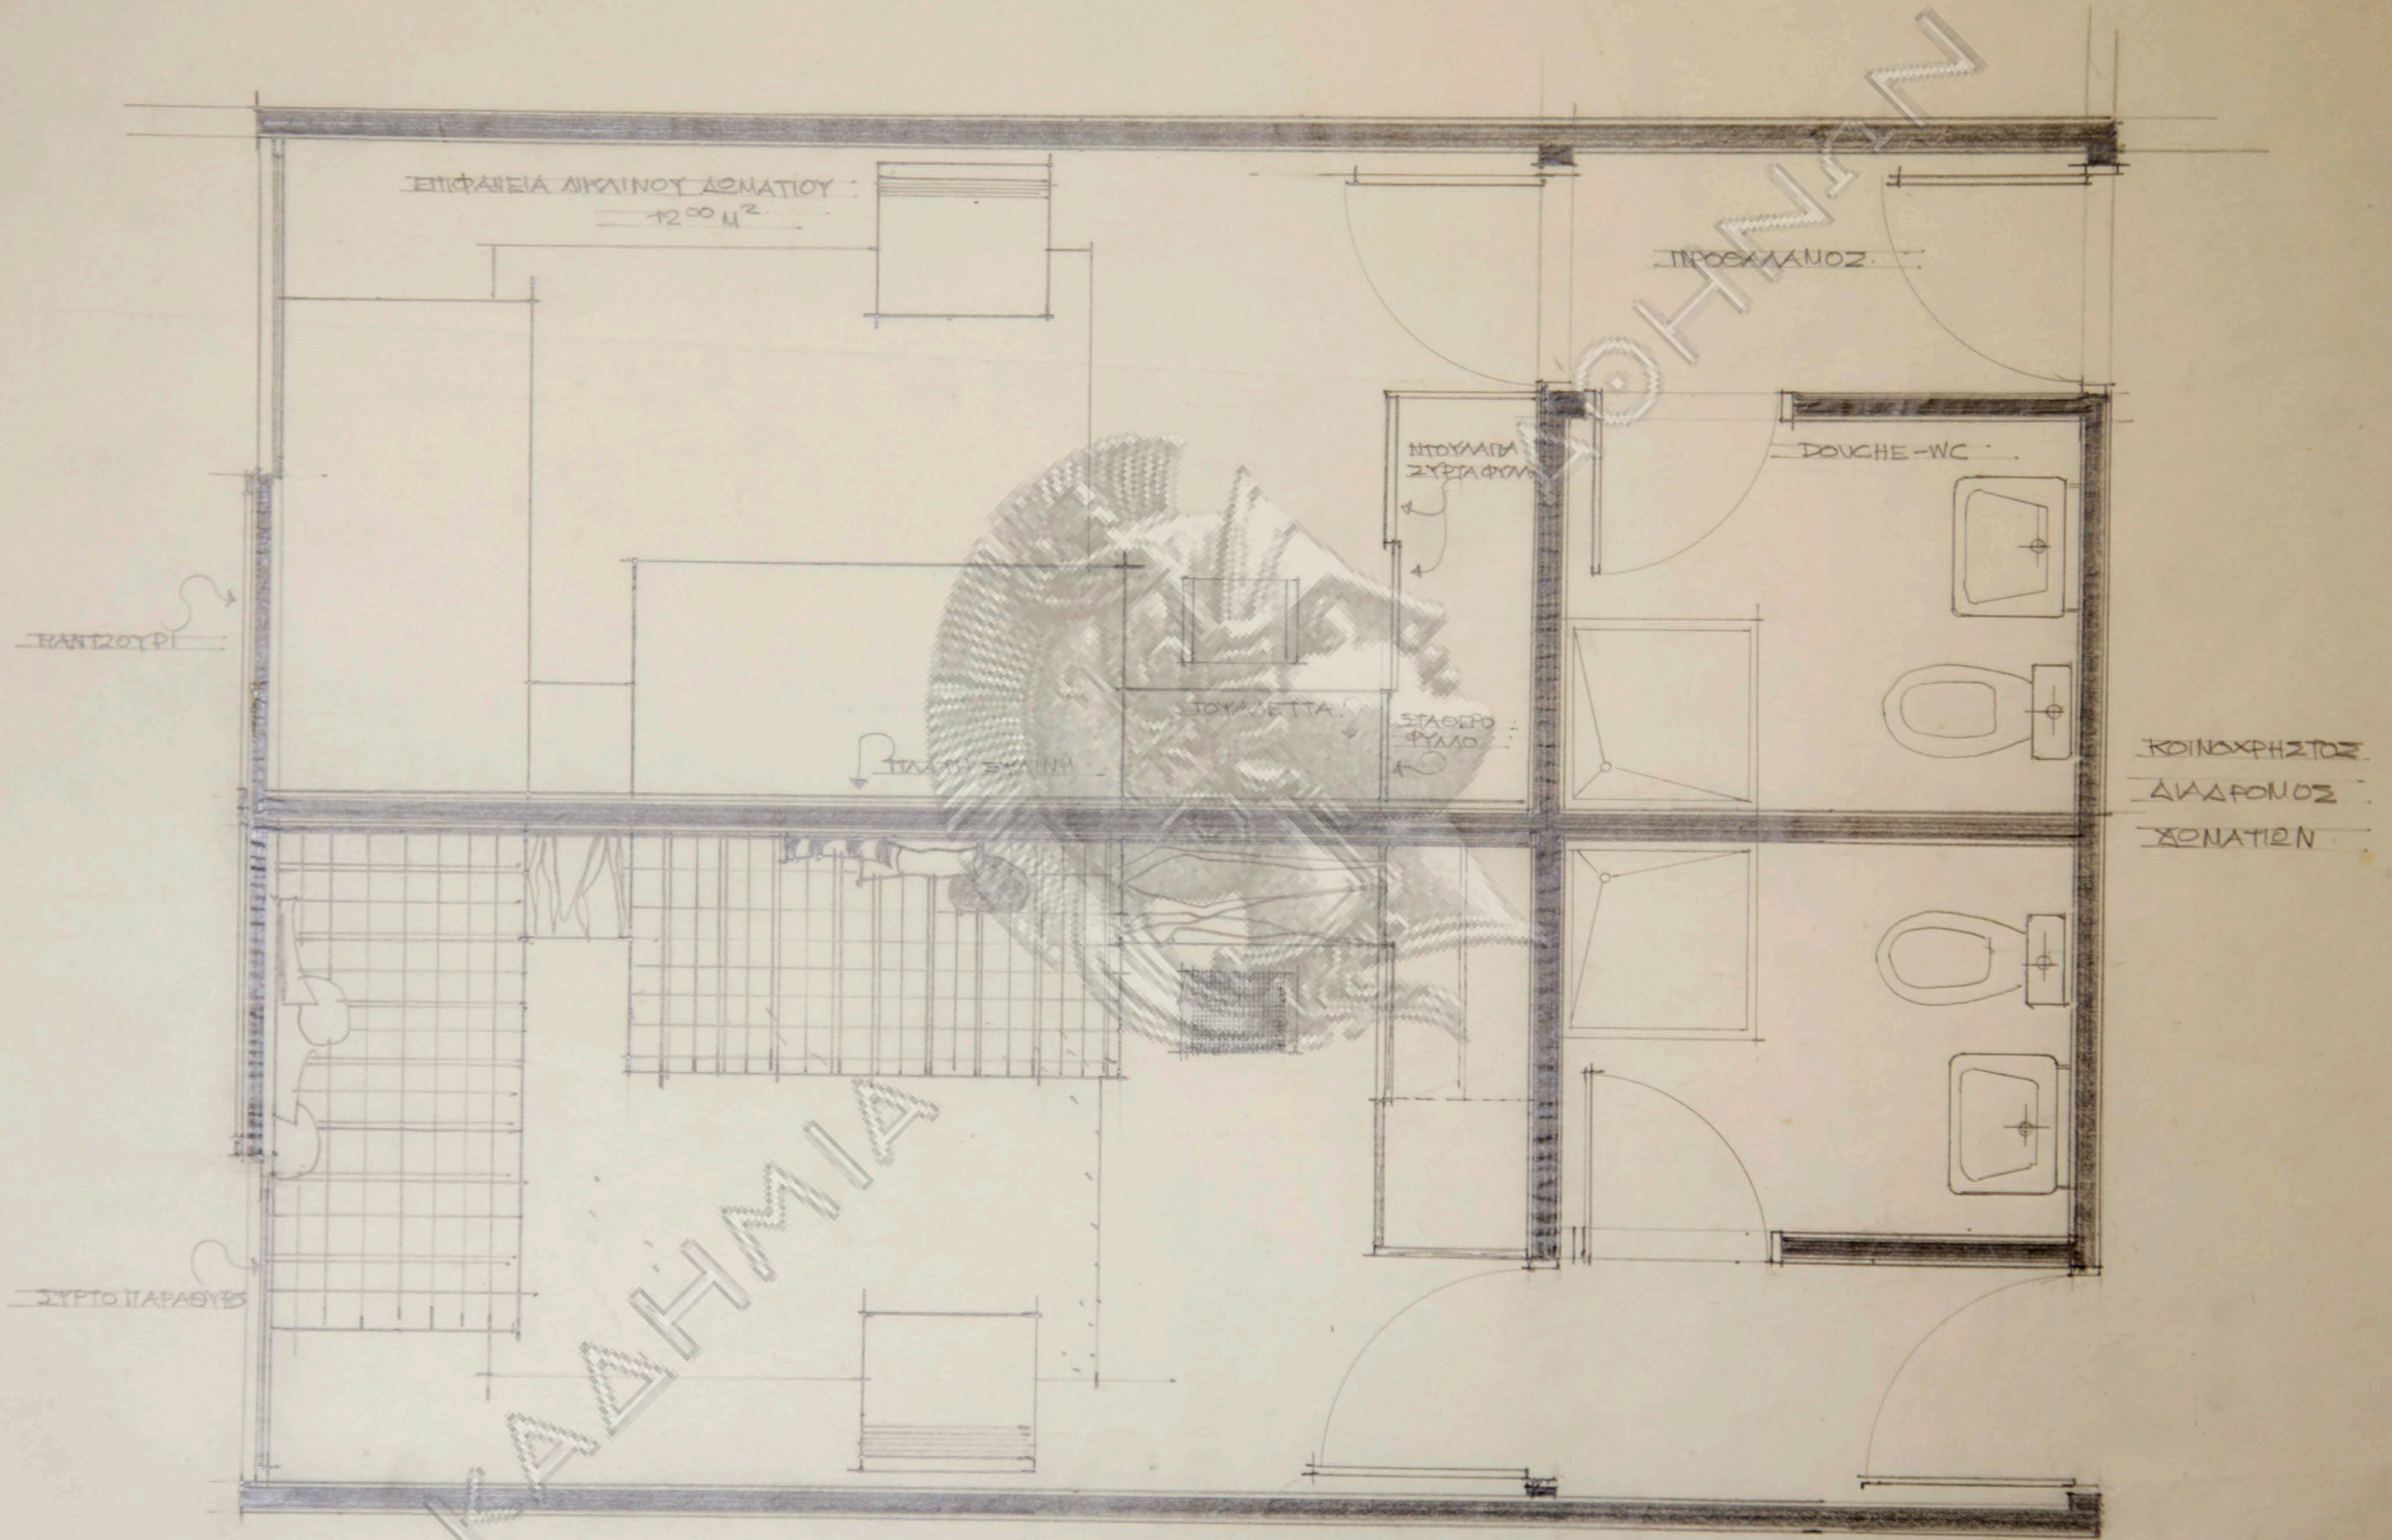

ΕΝΟΔΟΧΕΙΟΝ Γ' ΤΑΞΕΟΣ	
ΕΠΙ ΤΗΣ ΟΔΟΥ ΠΕΙΡΑΙΩΣ ΑΡΙΘΜ. 42	
ΚΑΤΟΨΙΣ ΔΟΜΑΤΙΟΥ	
ΚΑΙΝΕ	ΑΡΧΙΤΕΚΤΟΝ
1/20	N. ΒΑΣΙΛΑΚΗ

16 ΔΑΠΕΔΩΝ ΕΥΟΧΗΣ



185 ①

205-219-305


ΑΚΑΔΗΜΙΑ

ΔΑΠΕΔΩΝ ΤΕΛΕΥΤΑΙΟΥ ΟΡΟΦΟΥ



ΟΡΘΗ 1:50


ΤΟΜΗ 1:10

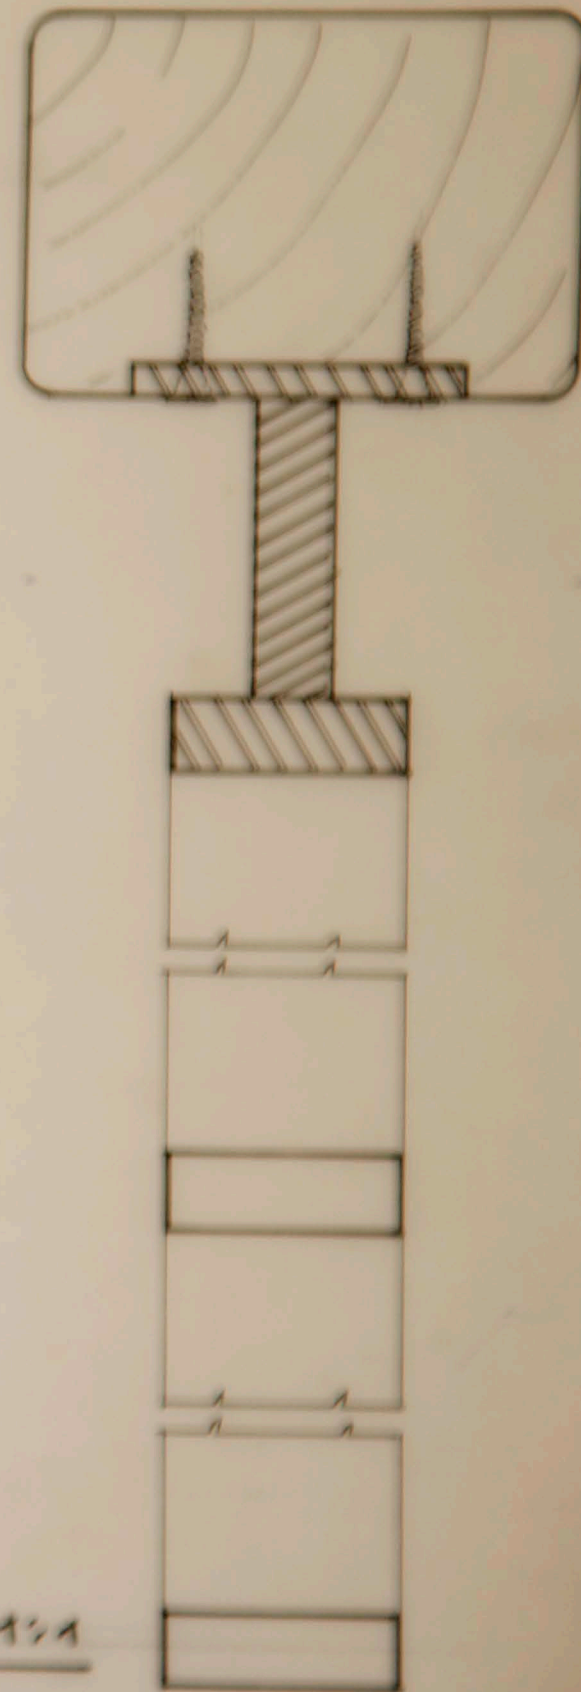

ΔΕΛΤΟΜΕΡΕΙΑ 1:1

ΑΚΑΔΗΜΙΑ


ΑΚΑΔΗΜΙΑ

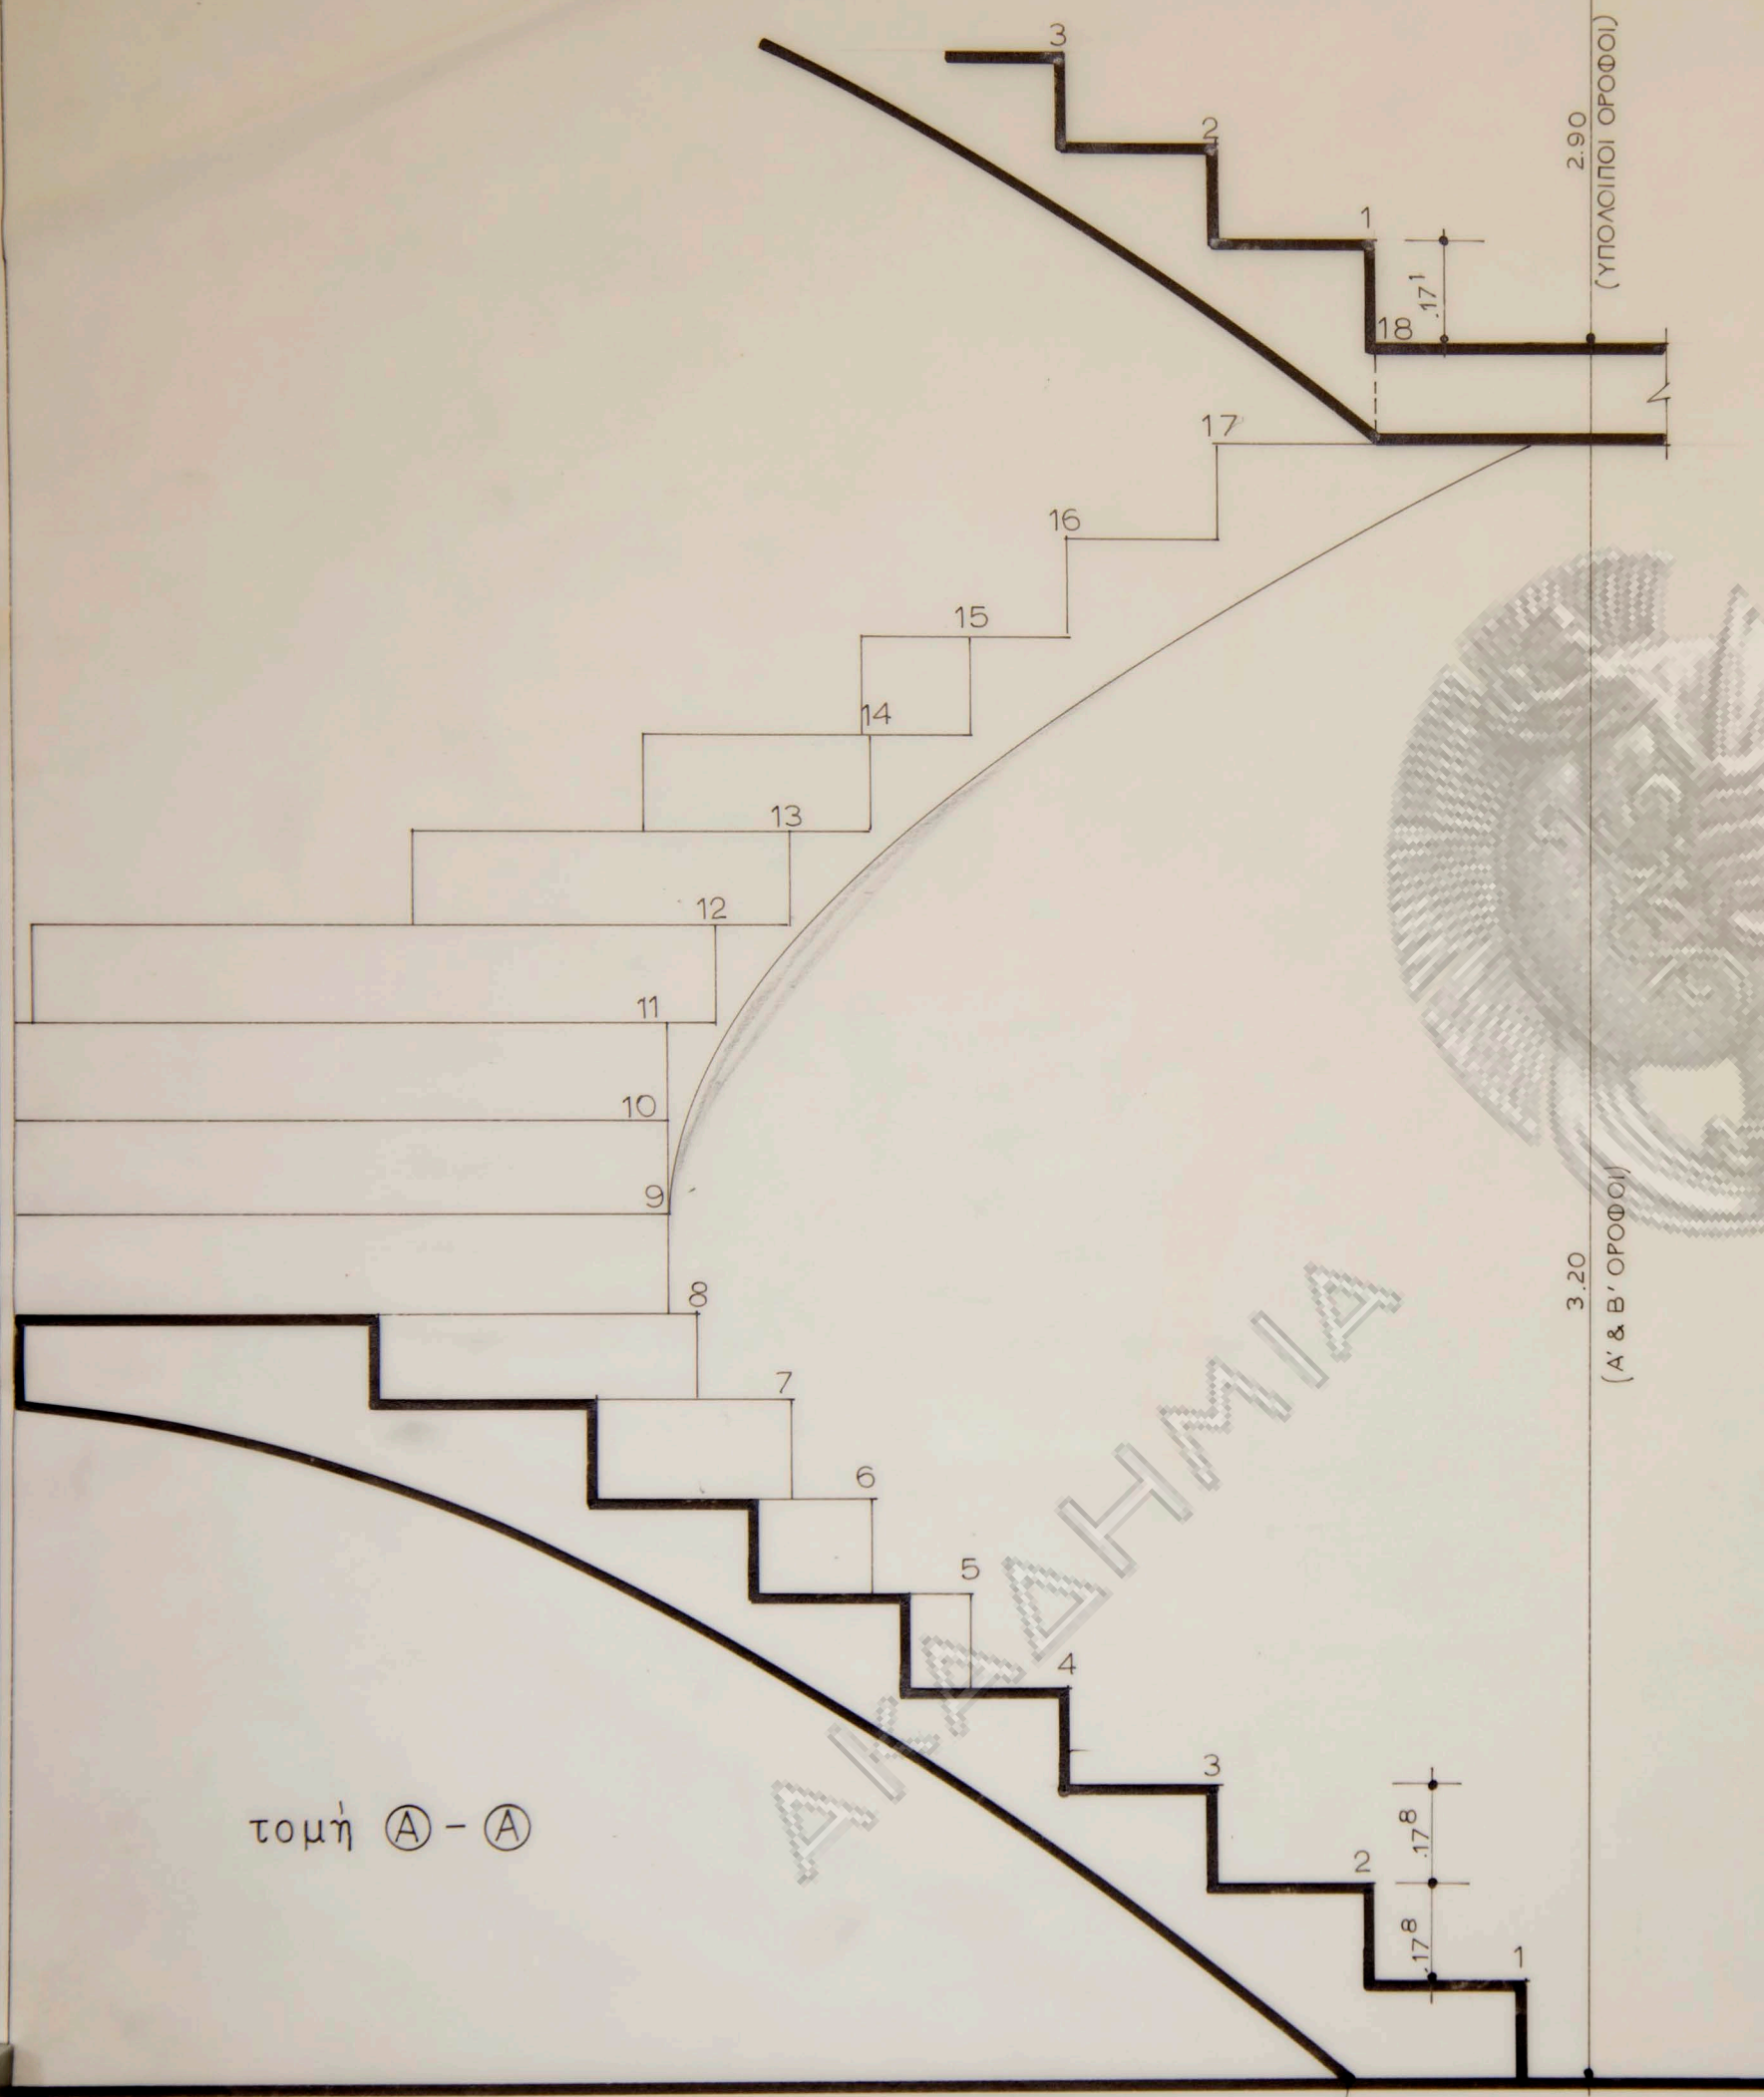

τομή Α - Α

2.90
(ΥΠΟΛΟΙΠΟΙ ΟΡΟΦΟΙ)

3.20
(Α' & Β' ΟΡΟΦΟΙ)

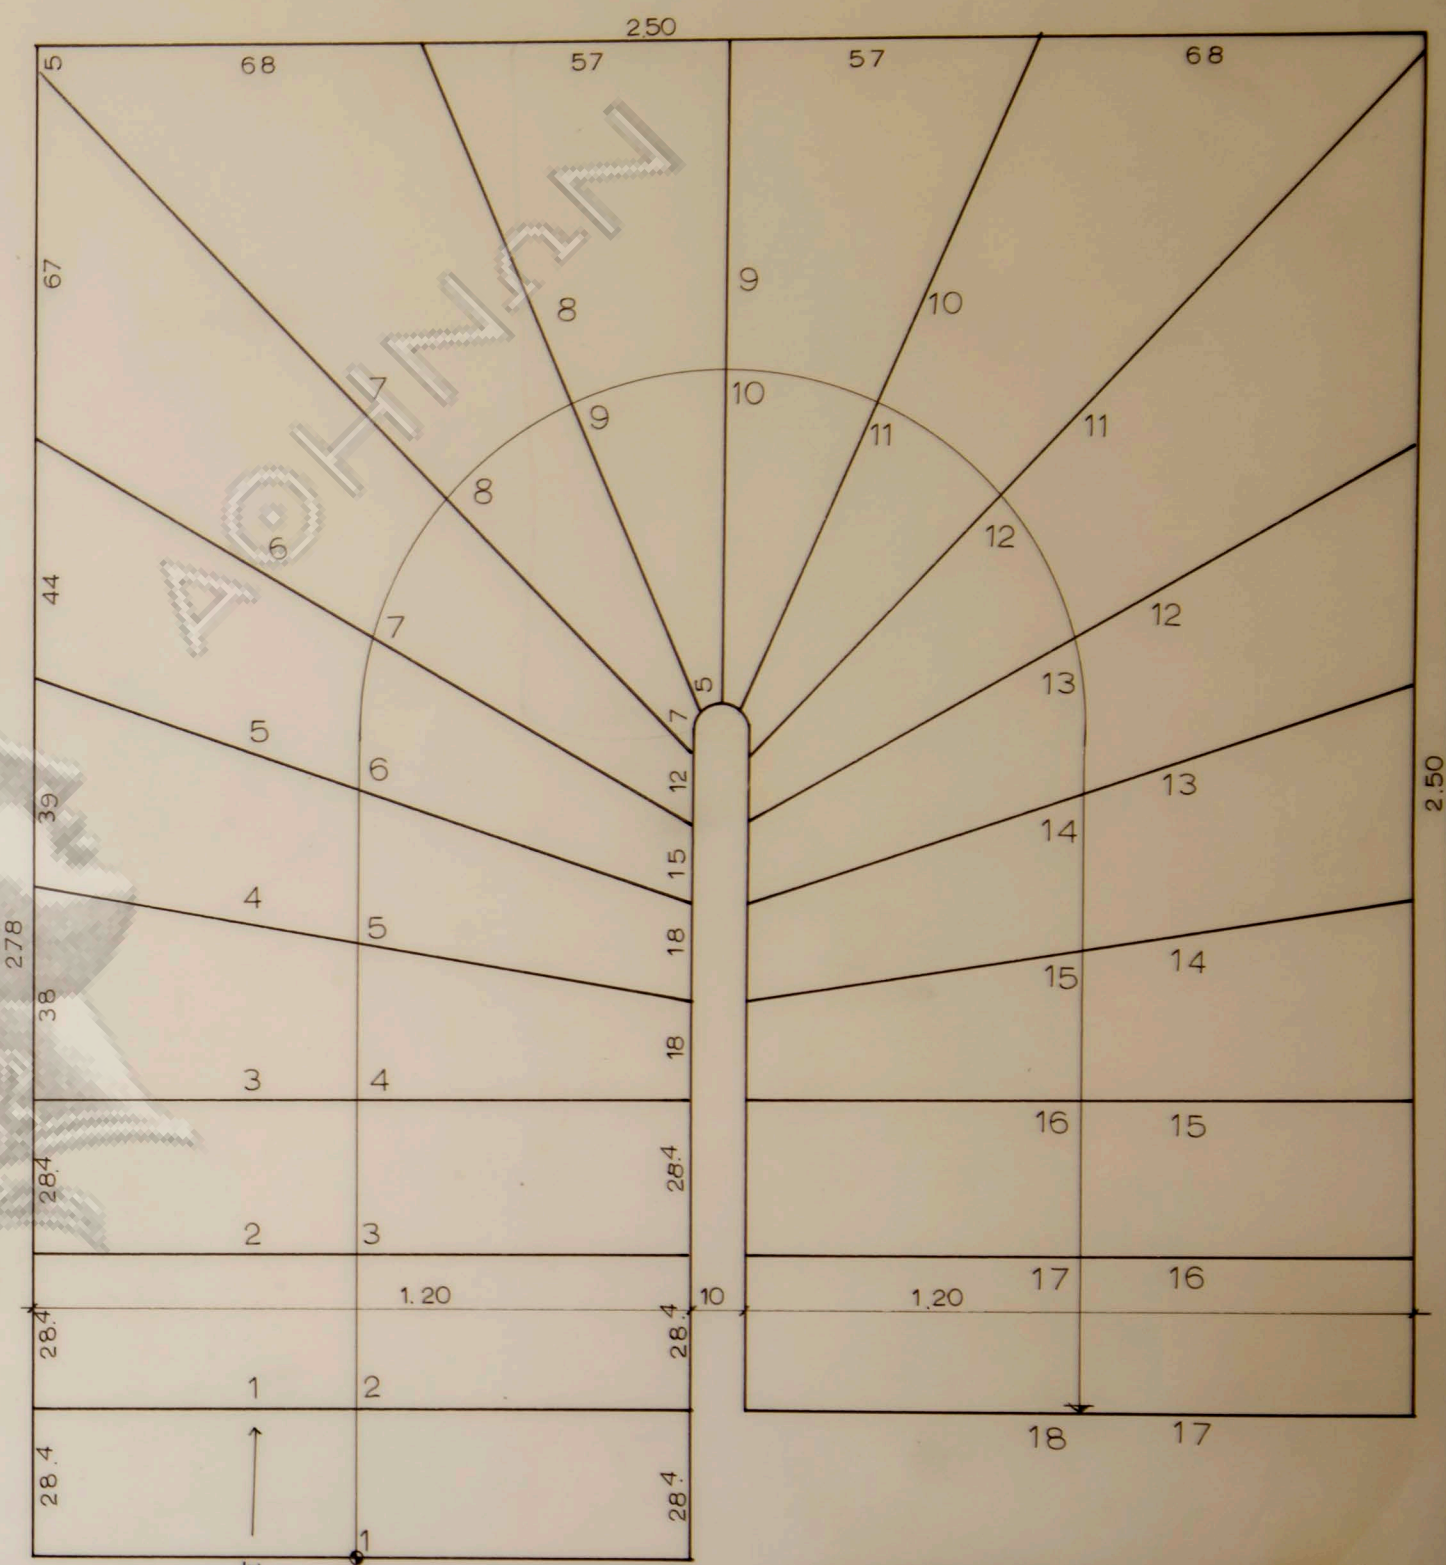

ΔΙΑ ΤΟΥΣ ΥΠΟΛΟΙΠΟΥΣ ΟΡΟΦΟΥΣ

ΔΙΑ Α' ΠΡΟΣ Β' & Β' ΠΡΟΣ Γ' ΟΡΟΦΟΝ


ΔΙΑ Α' ΠΡΟΣ Β' & Β' ΠΡΟΣ Γ' ΟΡΟΦΟΝ
 ΥΨΗ 18x17⁸ = 3.20
 ΠΑΤΗΜΑ = 0.28⁴
 ΔΙΑ ΤΟΥΣ ΥΠΟΛΟΙΠΟΥΣ ΟΡΟΦΟΥΣ
 ΥΨΗ 17x17¹ = 2.90
 ΠΑΤΗΜΑ = 0.28⁴

κάτοψις


ΙΔΙΟΚΤΗΣΙΑ ΑΦΟΙ ΚΟΒΟ	
ΞΕΝΟΔΟΧΕΙΟΝ Γ' ΤΑΞΕΩΣ	
ΕΠΙ ΤΗΣ ΟΔΟΥ ΠΕΙΡΑΙΩΣ ΑΡΙΘΜ. 42	
ΚΕΝΤΡ. ΚΛΙΜΑΚΟΣΤΑΣΙΟΝ	
ΚΑΙ ΜΑΣ	ΑΡΧΙΤΕΚΤΟΝ
11-11-65	1:10
	Ν. ΒΑΣΙΛΑΜΑΚΗΣ



AKAATKAZA

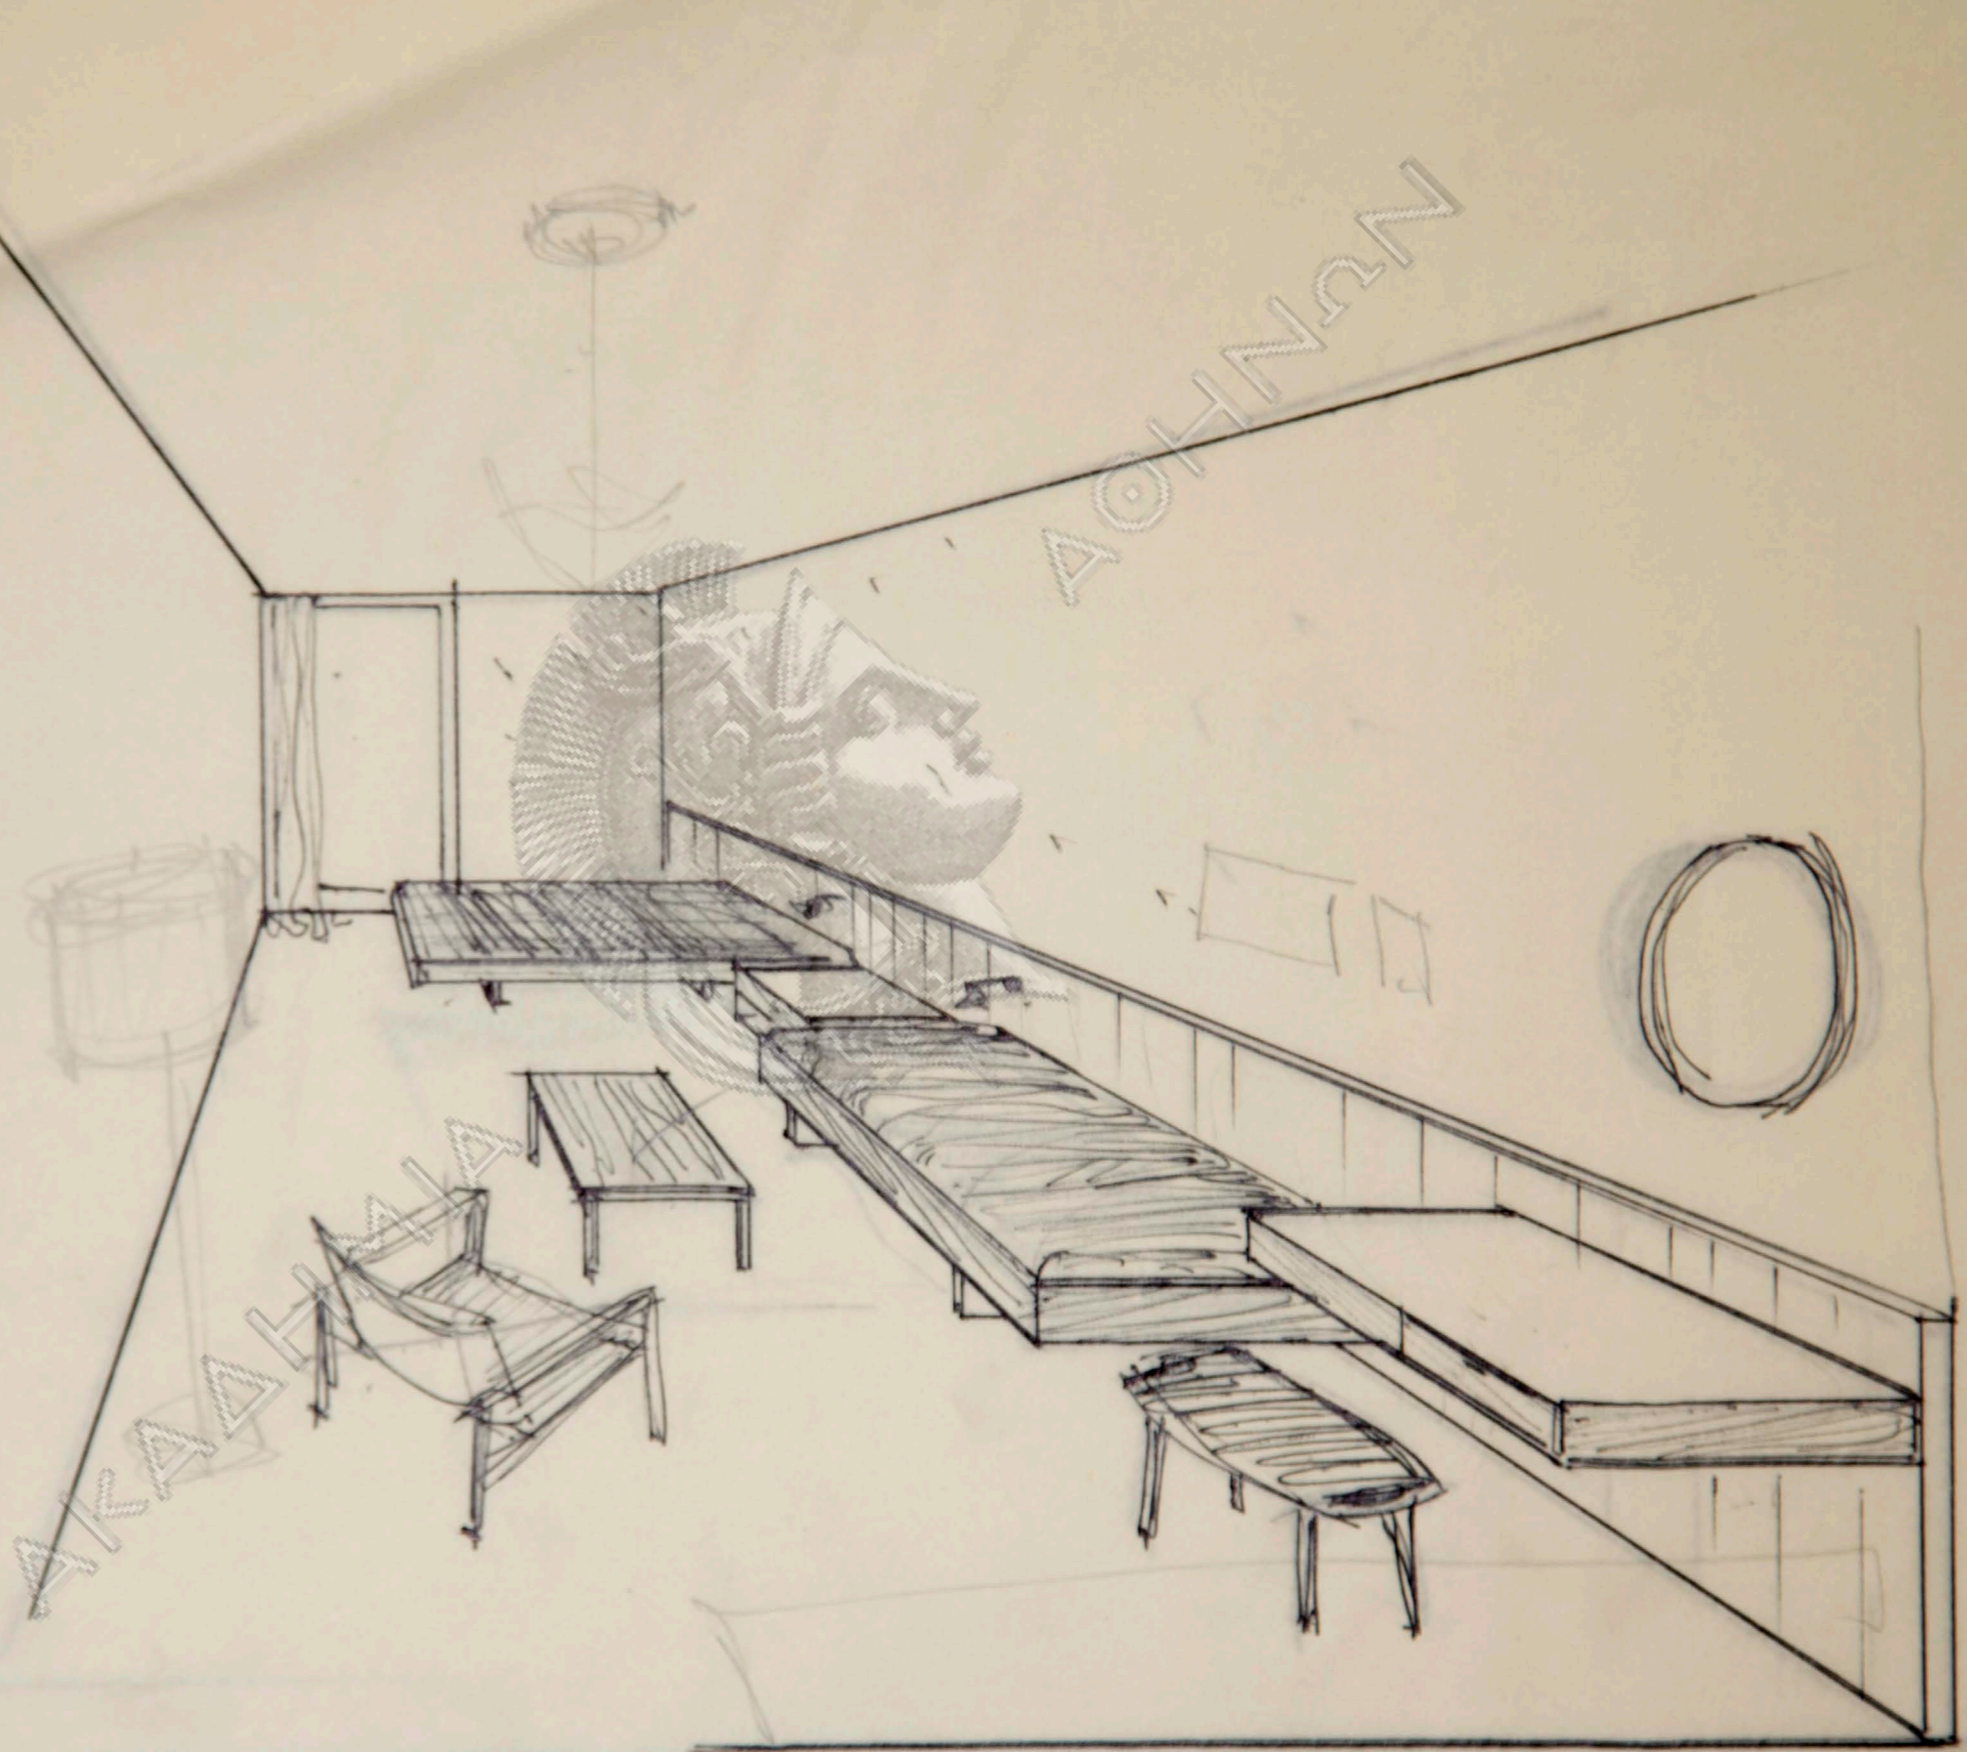

AKAATKAZA

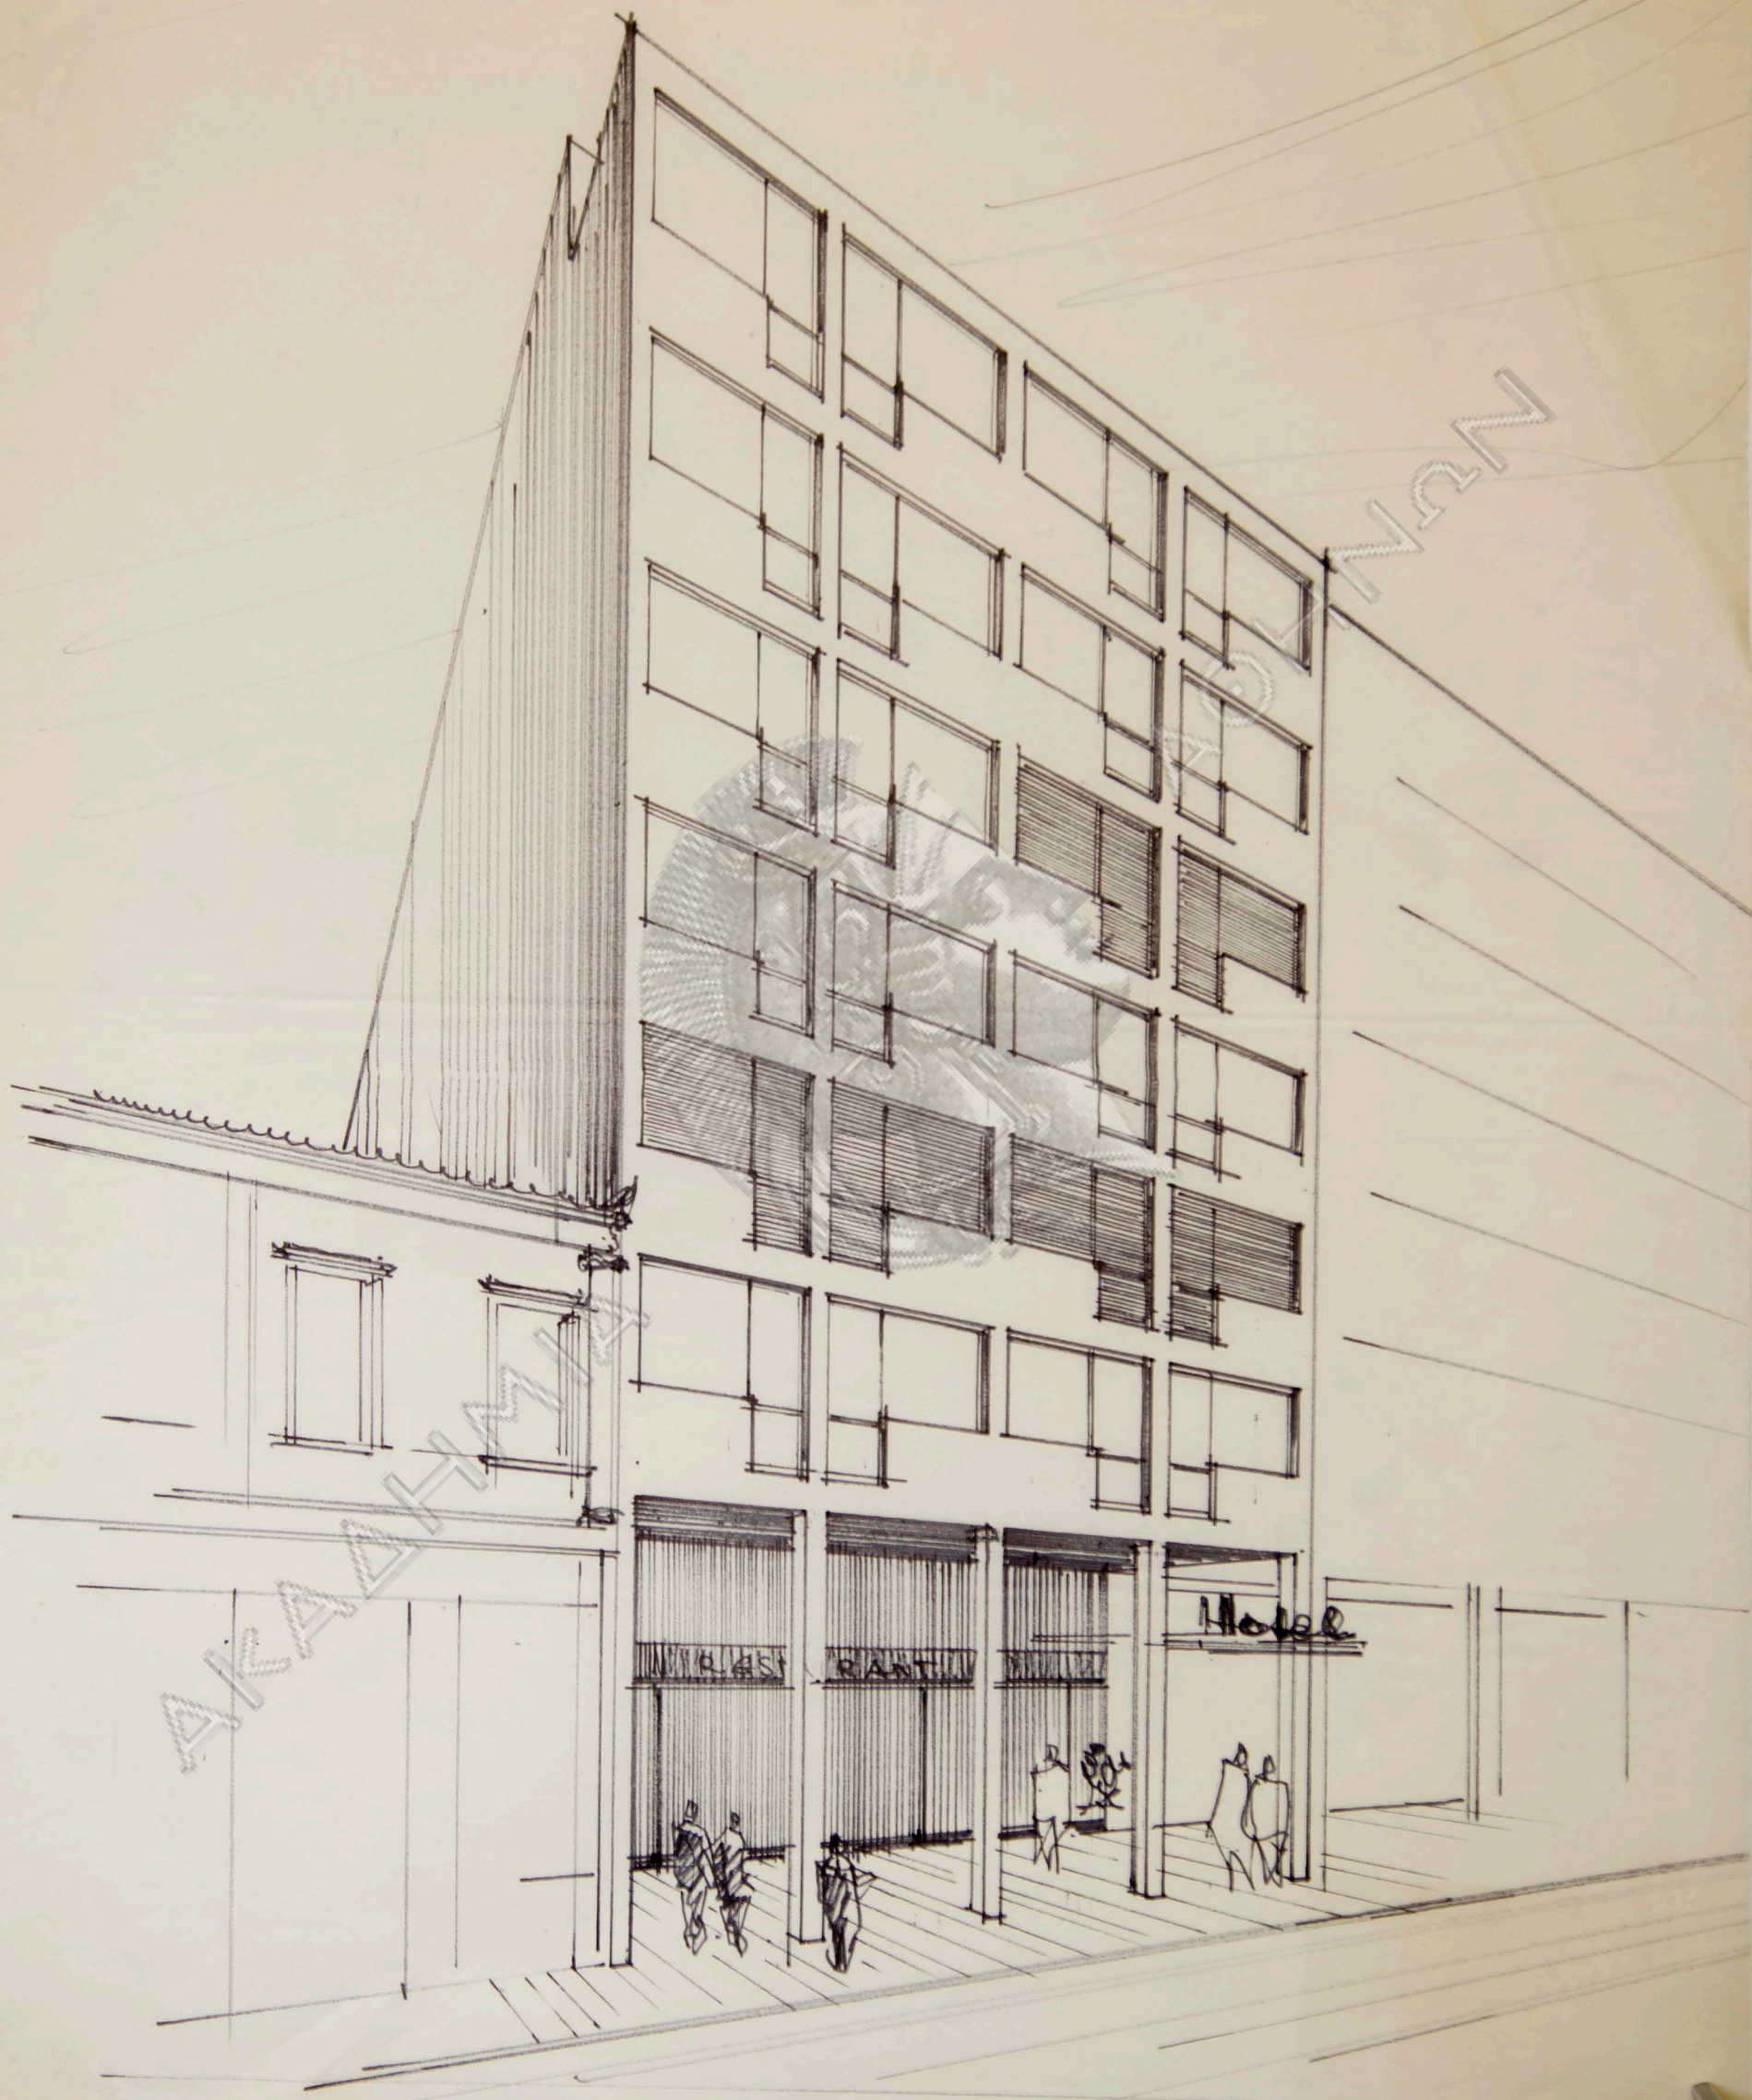

AKA

NUN

REST

REST

Hotel

AKAHTINA



~~RESTAURANT~~
RESTAURANT

HOTEL





HOTEL

Hotel

AKADKIM