




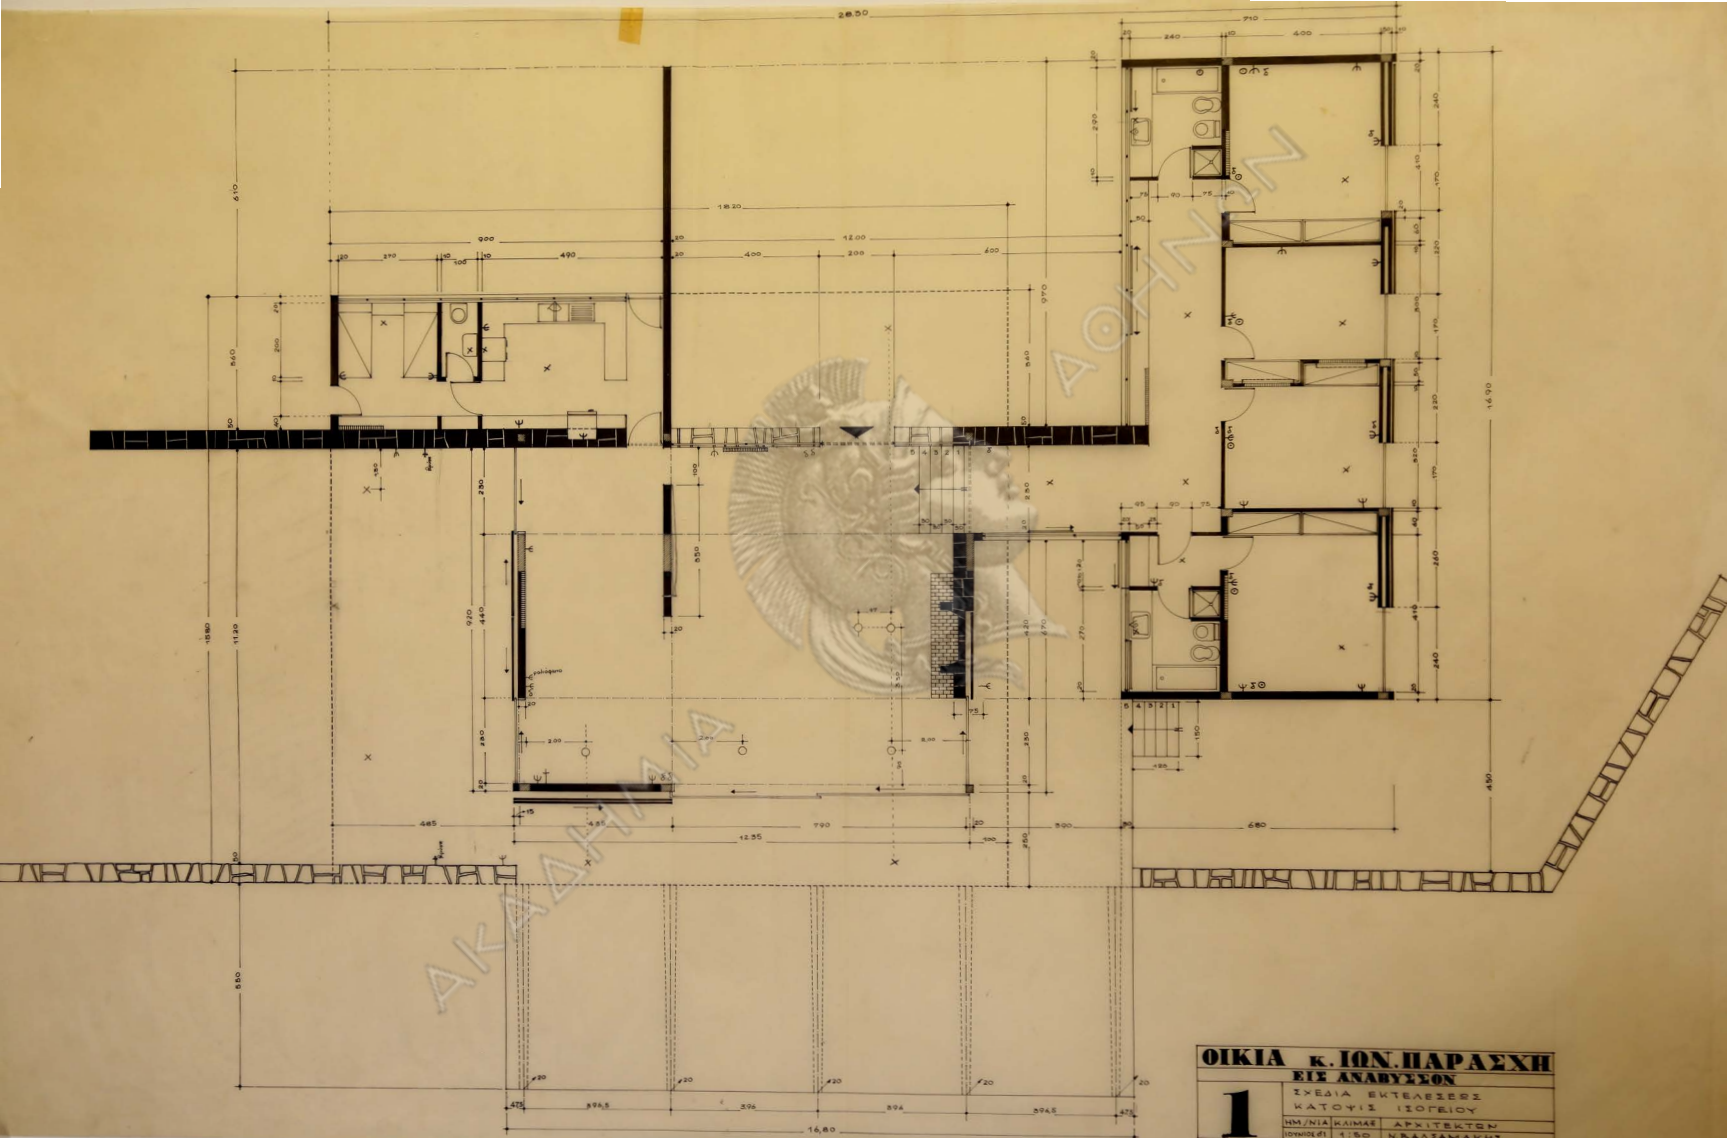


| ΟΙΚΙΑ κ. ΙΩΝ. ΠΑΡΑΣΧΗ |            |
|-----------------------|------------|
| ΕΙΣ ΑΝΑΒΥΣΣΟΝ         |            |
| 1                     |            |
| ΣΧΕΔΙΑ ΕΚΤΕΛΕΣΕΙΣ     |            |
| ΚΑΤΟΥΣ ΙΟΓΕΙΟΥ        |            |
| ΗΜ/ΝΙΑ ΚΑΜΑΕ          | ΑΡΧΙΤΕΚΤΩΝ |
| ΙΟΝΝΙΝΩΝ 1            | 1:50       |
| Ν. ΒΑΣΙΛΑΚΗΣ          |            |

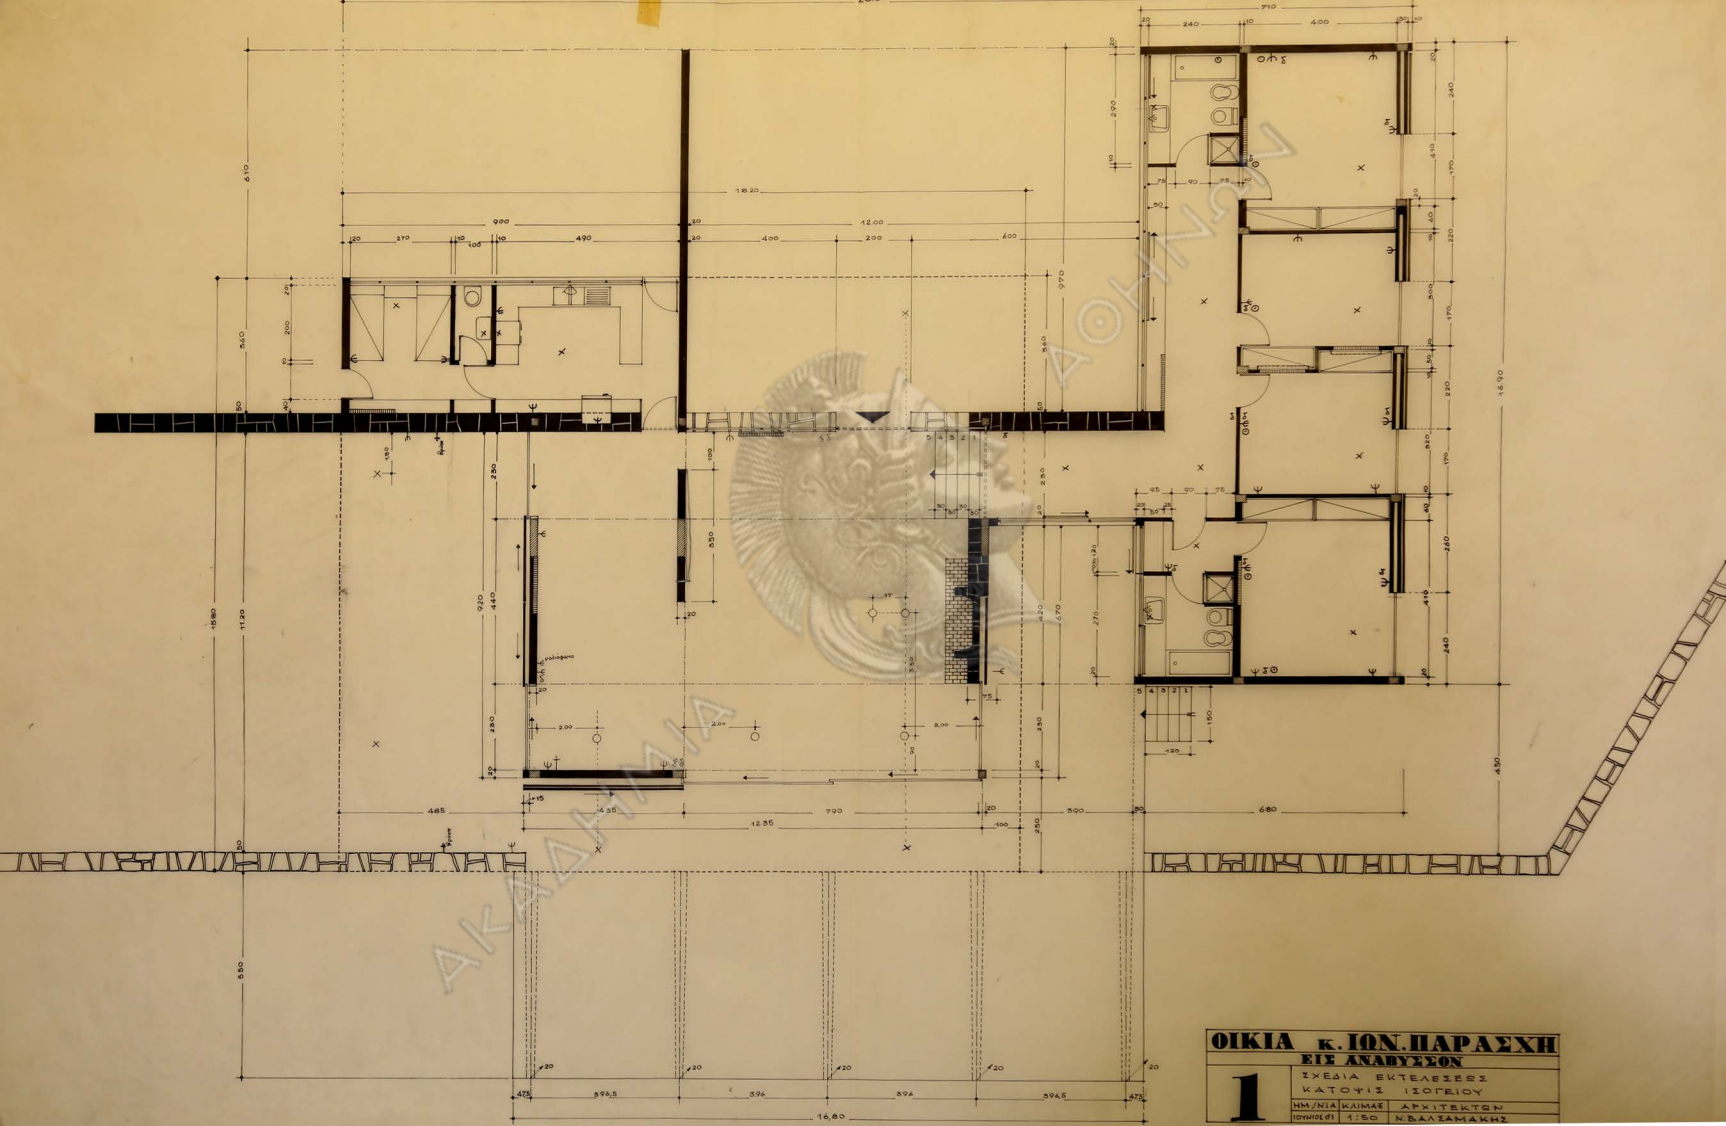


| ΟΙΚΙΑ κ. ΙΩΝ ΠΑΡΑΣΧΗ |                                      |
|----------------------|--------------------------------------|
| ΕΠΙ ΑΝΑΒΥΞΕΩΣ        |                                      |
| 1                    | ΣΧΕΔΙΑ ΕΚΤΕΛΕΣΕΙΣ<br>ΚΑΤΟΥΣ ΙΙΟΓΕΙΟΥ |
| ΗΜ/ΝΙΑ               | ΚΑΙΜΑΚΗ ΑΡΧΙΤΕΚΤΟΝ                   |
| ΙΩΝΗΔΕΙ              | 1.50 Ν.ΒΑΛΛΑΜΑΚΗ                     |

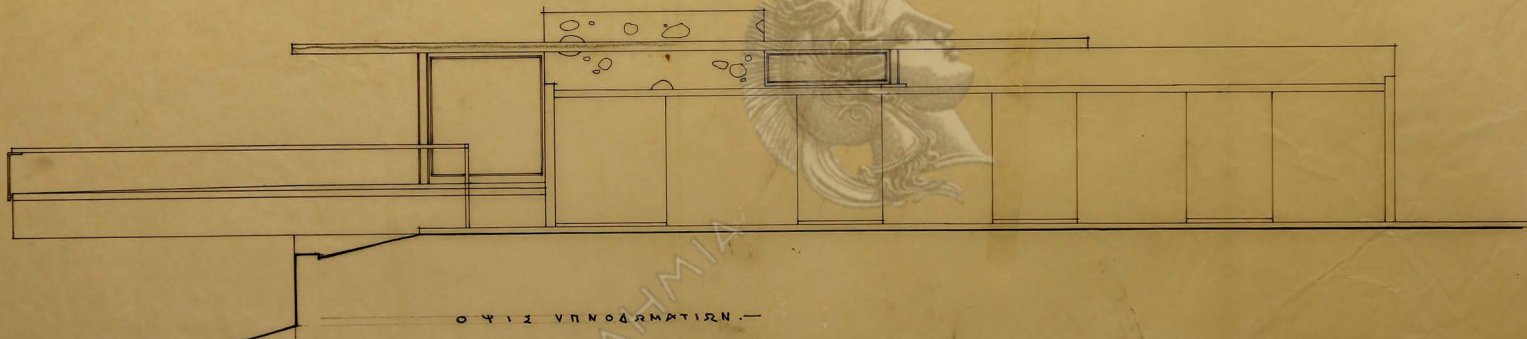

Ο ΥΠΟΛΟΓΙΣΜΟΣ ΤΗΣ ΕΠΙΦΑΝΕΙΑΣ ΤΗΣ ΟΡΟΦΗΣ.

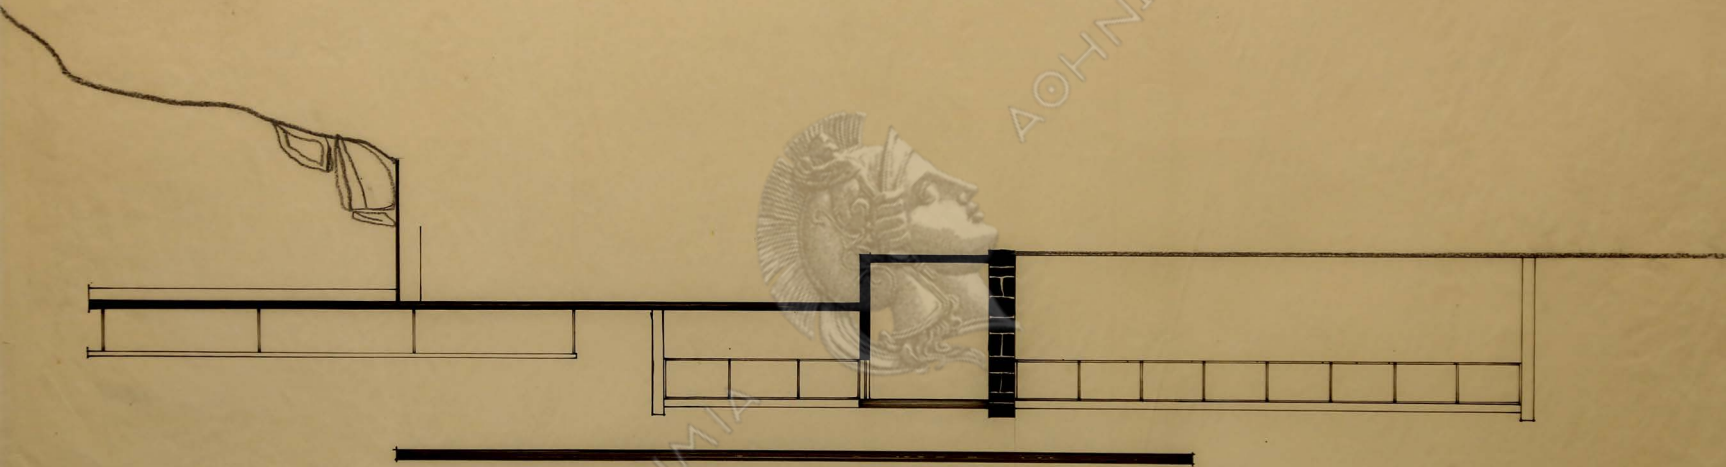




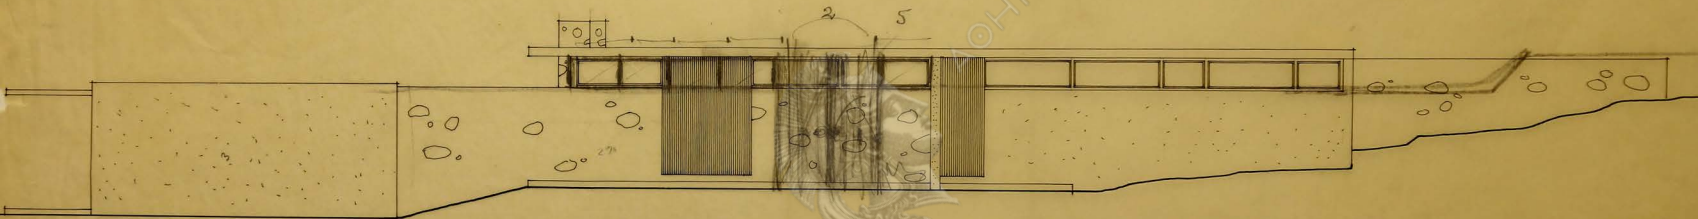

ΟΨΙΣ ΕΙΣΟΔΟΥ 1:50




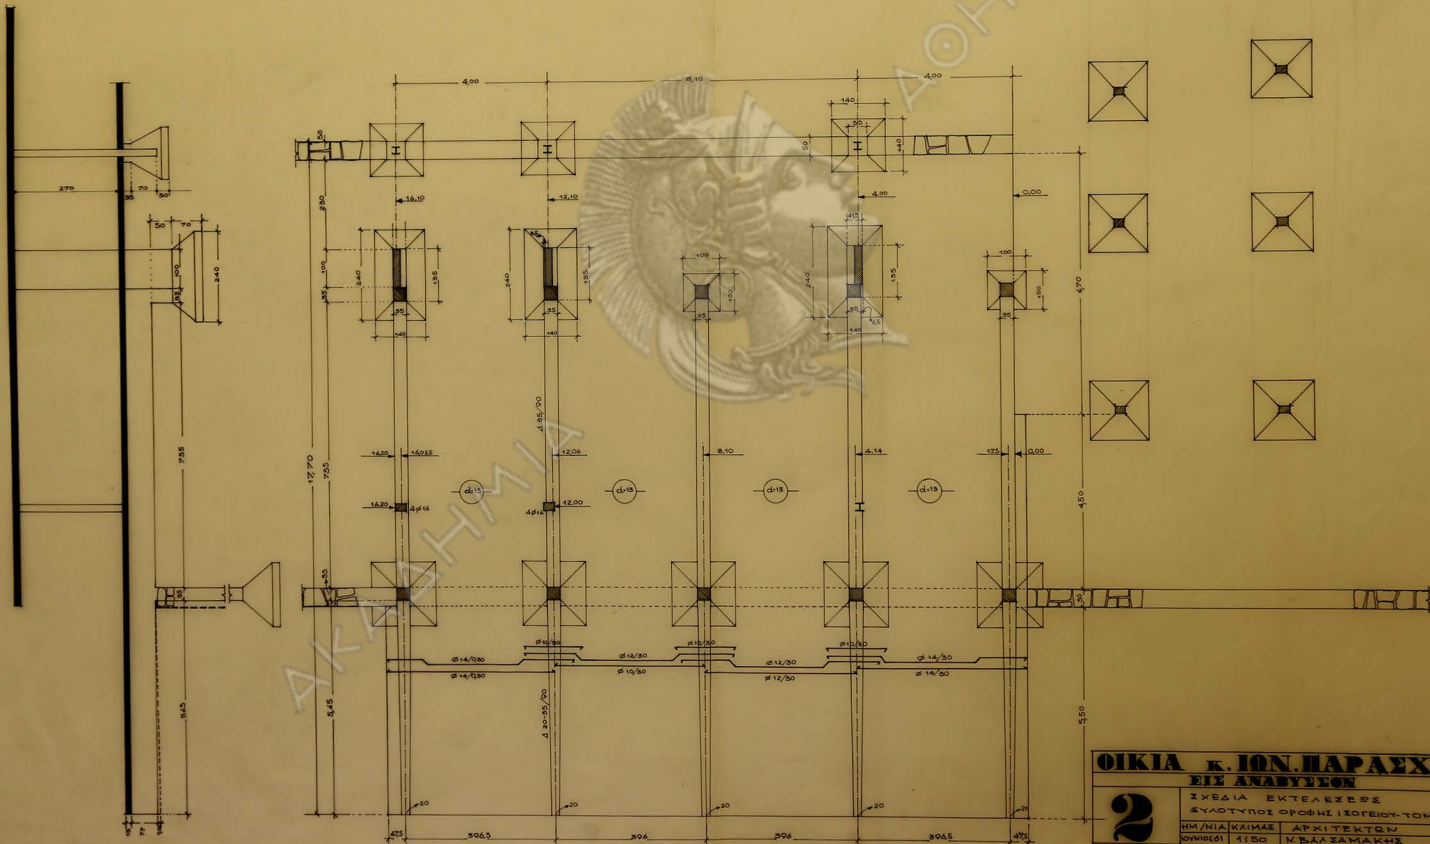

**ΟΙΚΙΑ Κ. ΙΩΝ. ΠΑΡΑΣΧΗ**  
**ΕΠΙ ΑΝΑΒΥΤΕΛΟΝ**

**2**

ΣΧΕΔΙΑ ΕΚΤΕΛΕΣΕΙΣ  
 ΕΥΛΟΓΙΤΟΙ ΟΡΘΩΝ ΕΚΤΕΛΟΝΤΩΝ  
 ΗΜ/ΝΙΑ ΚΑΜΙΑΣ ΑΡΧΙΤΕΚΤΟΝ  
 ΙΩΝΙΔΕΣ 1150 Ν.ΕΛΛΑΣΜΑΚΗΣ

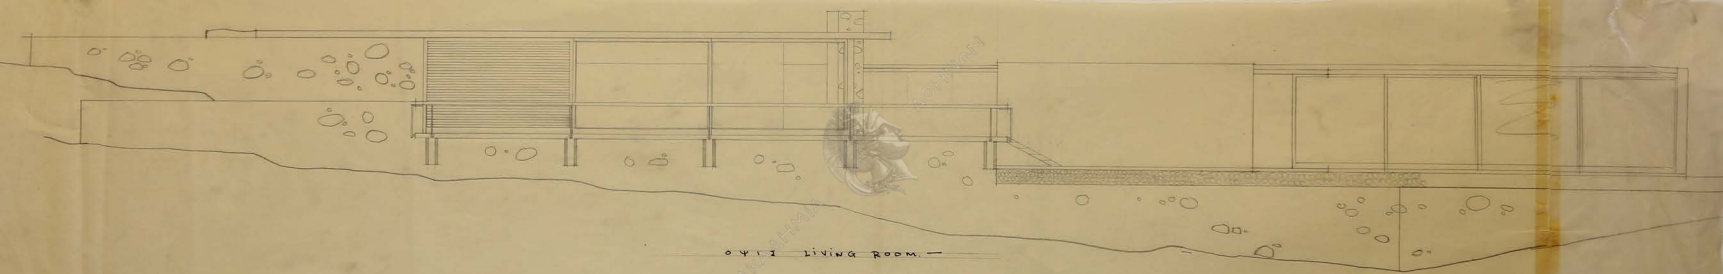

0411 Living Room.