



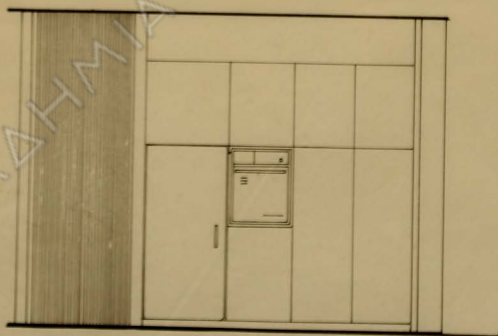

ТОММ **B-B.** 1:20




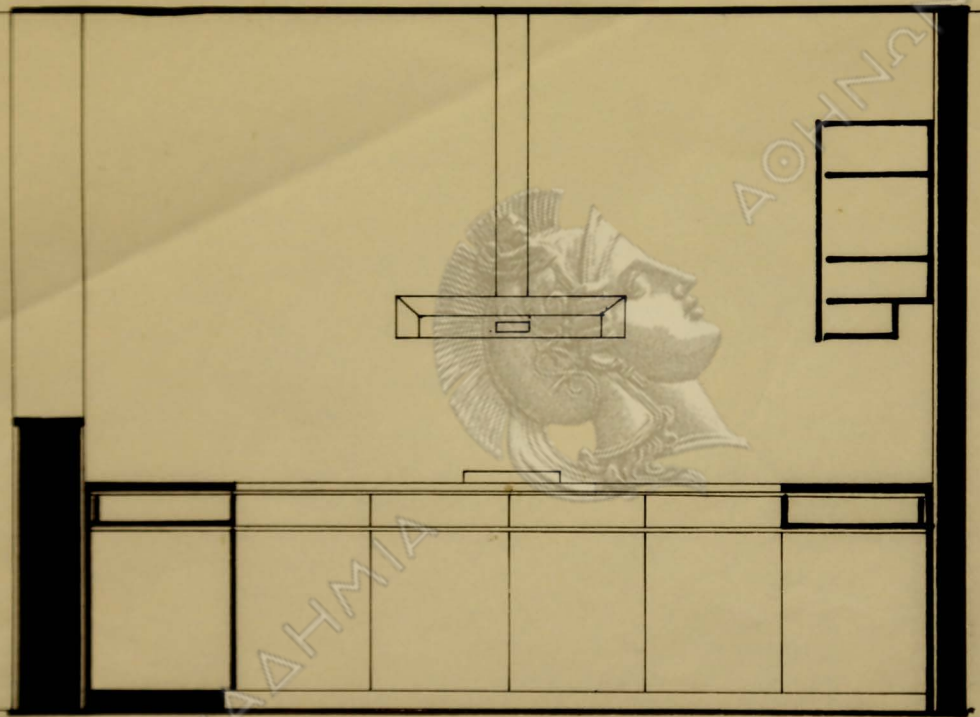


ТОММ **I'I'.**





Том # Δ:Δ




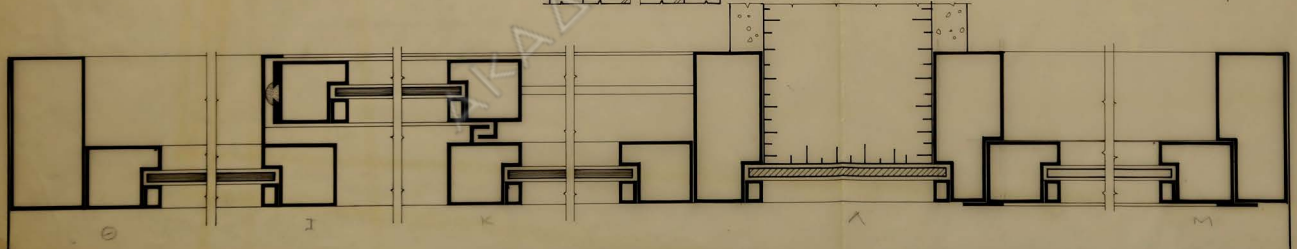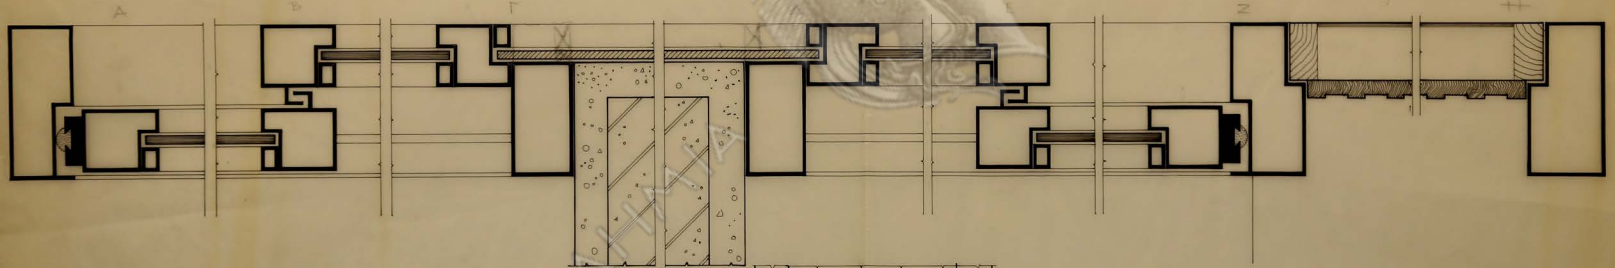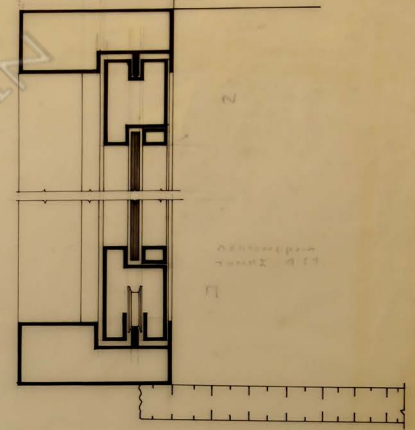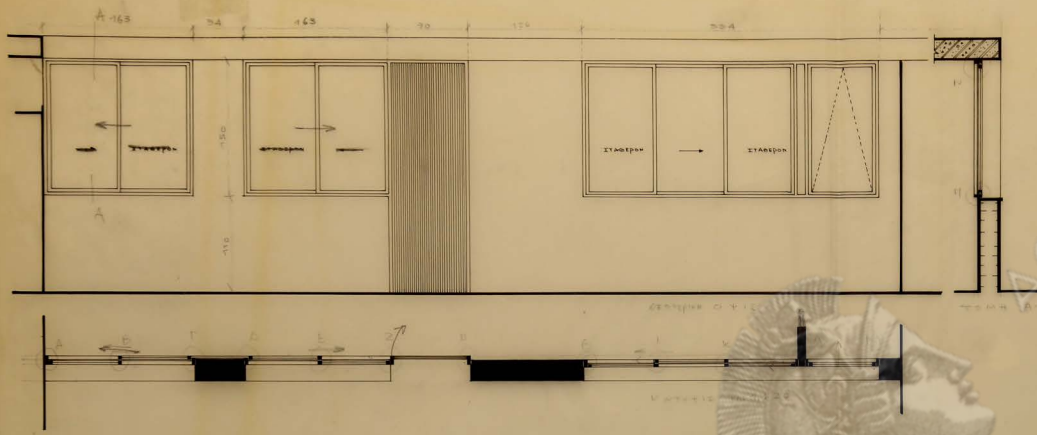

ОКЛА К. АЛЕ. АНАПА			
ЕИЗ АНАПЕТОН			
ТАРАСОВА			
ИМ/ИЯ КАМАС	АРХИТЕКТОН		
А.А.	В.А.А.А.А.А.А.		


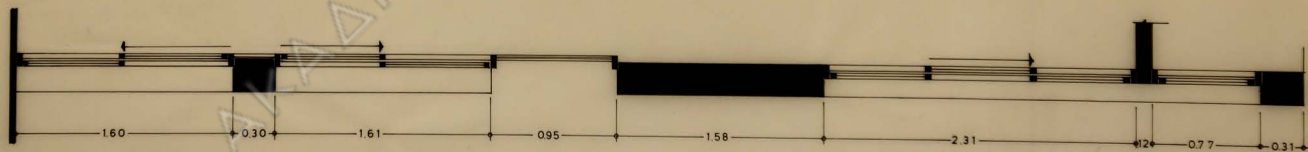


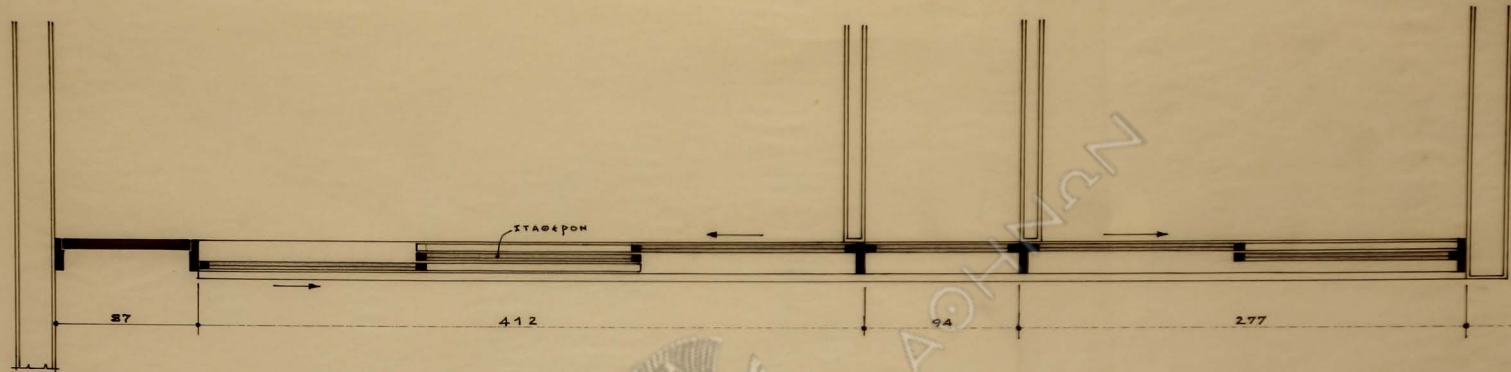

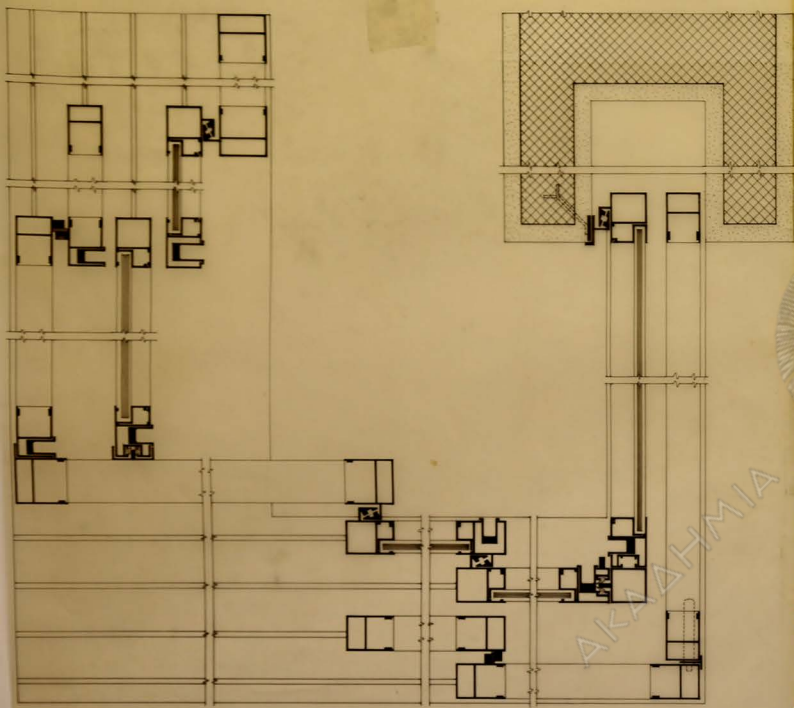


ὁριζόντιος τομή


213

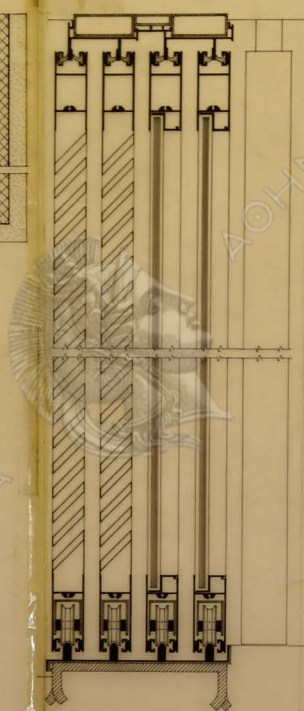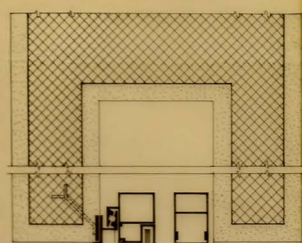


κατακόρυφος τομή

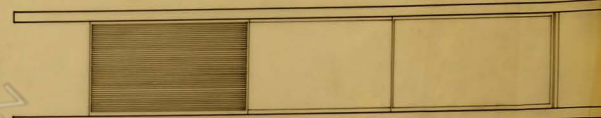


πρόσοψις κλίμαξ 1:50

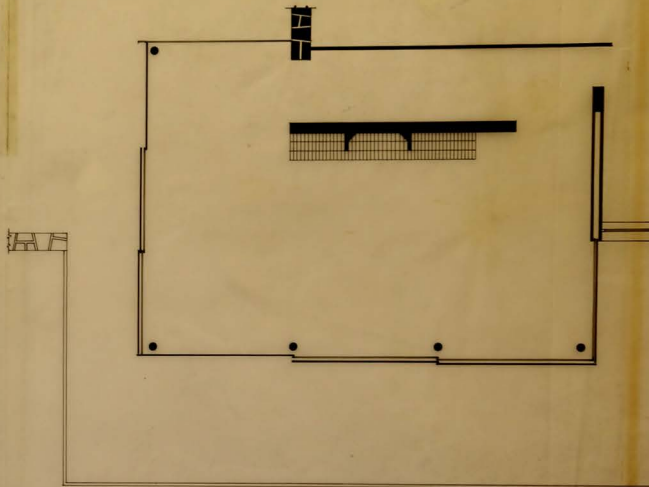

κάτοψις κλίμαξ 1:50

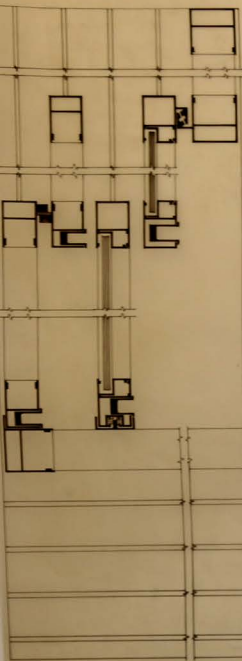


οριζόντια τομή

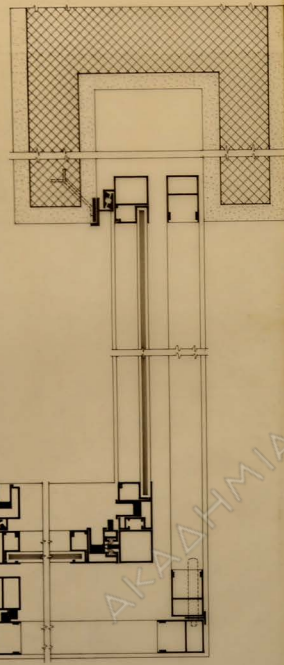


κατακόρυφος τομή

πρόσοψις κλίμαξ 1:50

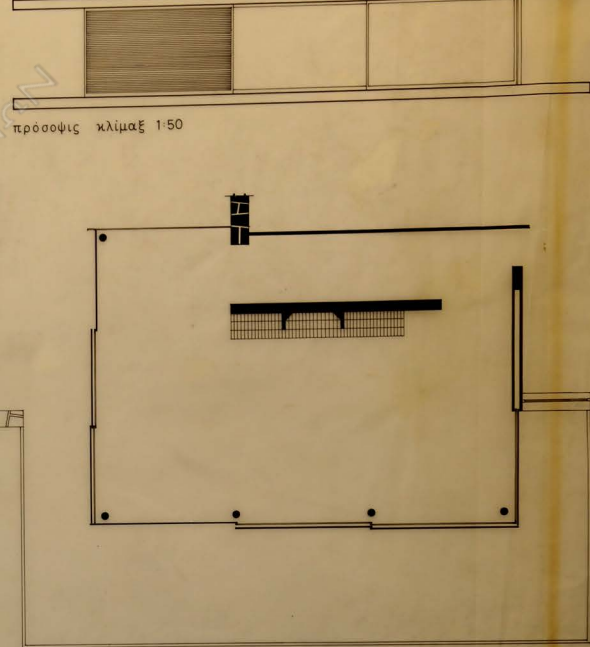


κάτοψις κλίμαξ 1:50

0 4 1 5 1 5 2 0

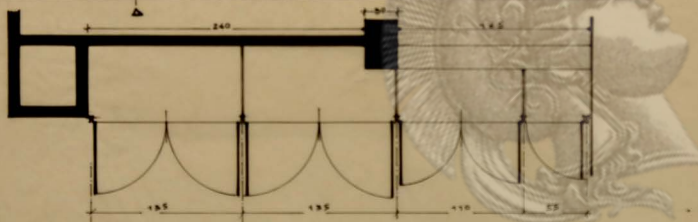


ΚΑΤΩΦΙΣ ΝΤΟΥΛΑΡΙΩΝ
ΔΙΑΔΟΜΟΥ

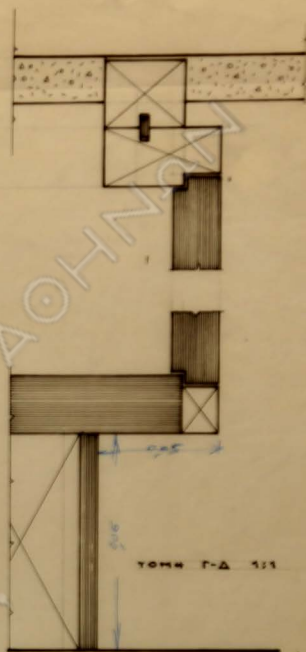



ΤΟΜΗ Γ-Δ 1/1

ΤΟΜΗ Α-Β 1/1

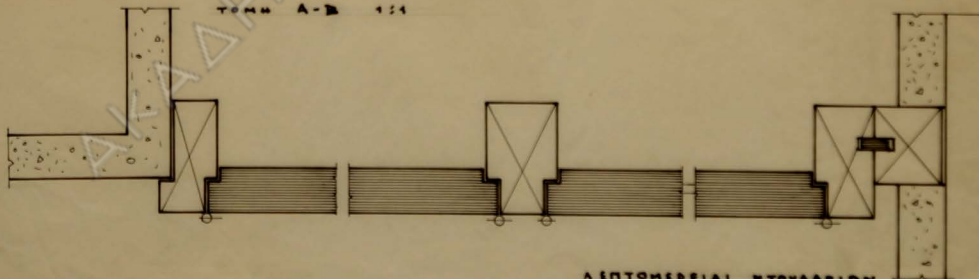

ΛΕΠΤΟΜΕΡΕΙΑΙ ΝΤΟΥΛΑΡΙΩΝ
ΟΙΚΙΑΣ Ν. ΑΛΑΦΑ

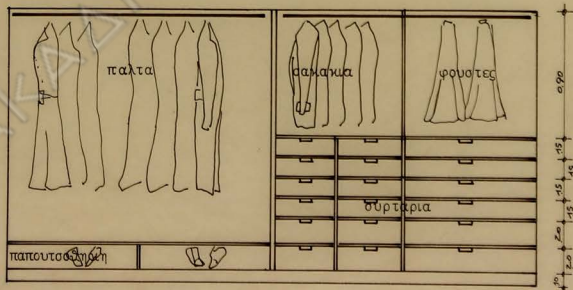


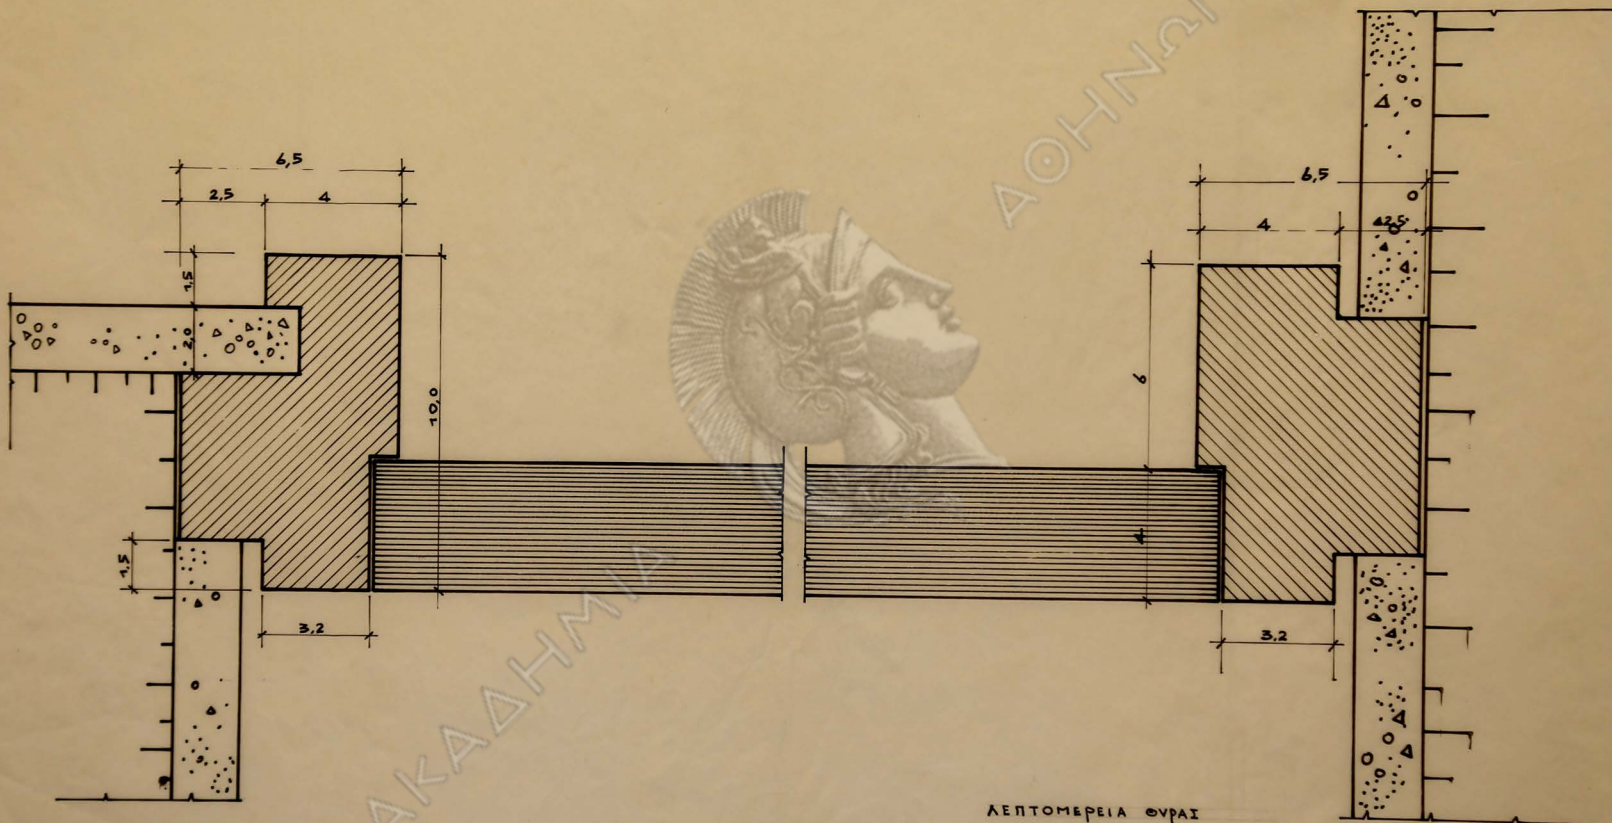

ΛΕΠΤΟΜΕΡΕΙΑ ΘΥΡΑΣ

LIVING ROOM. ΚΑ: 151


ΟΙΚΙΑ Κ. ΛΑΝΑΡΑ.

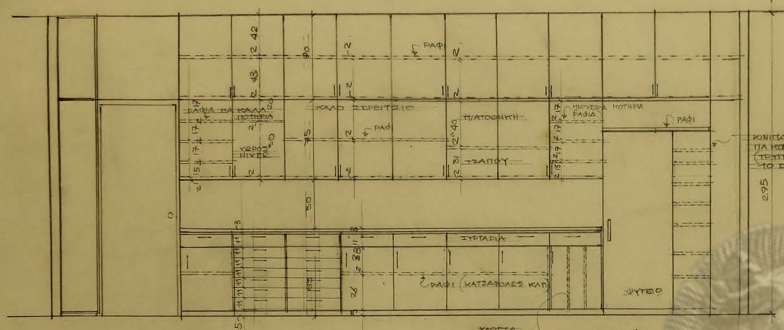


ТОМ А-А




ТОМ А-А

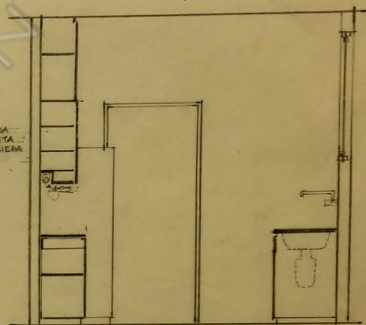

ТОМ А-А

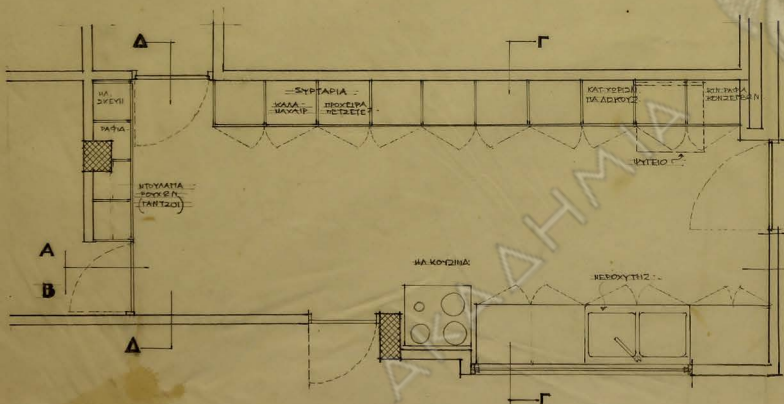


ТОМ А-А

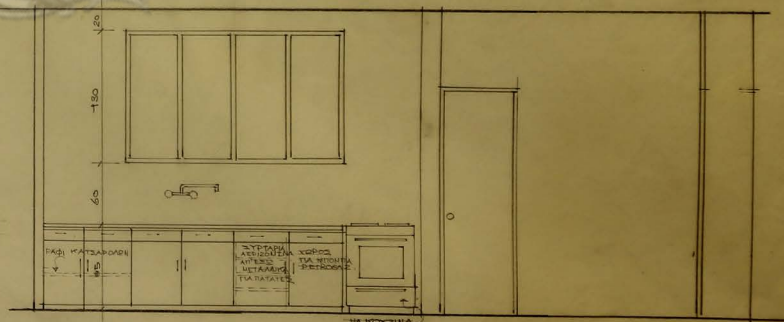


ТОМ А-А



ТОМ А-А

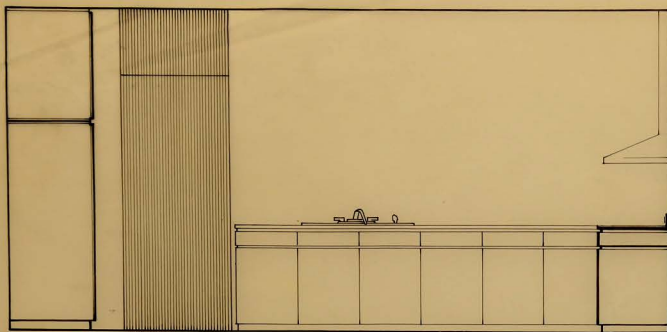


τομή Α-Α

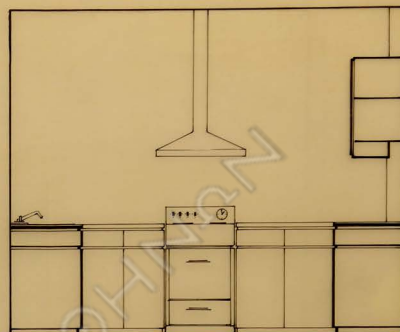


τομή Δ-Δ

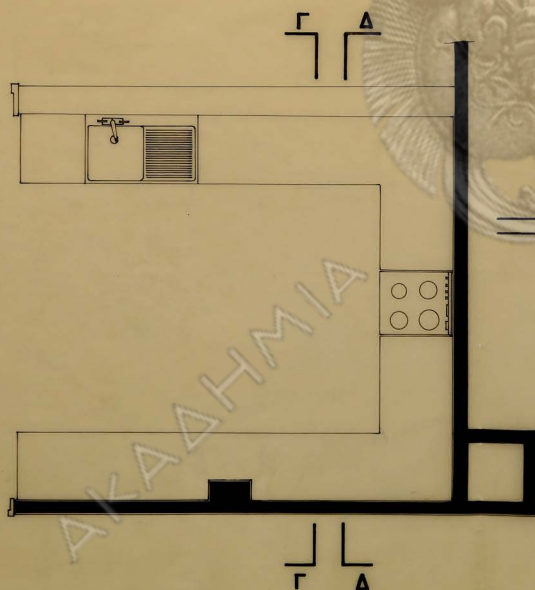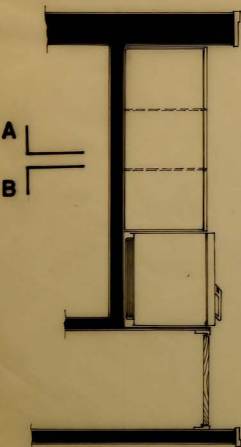


τομή Γ-Γ

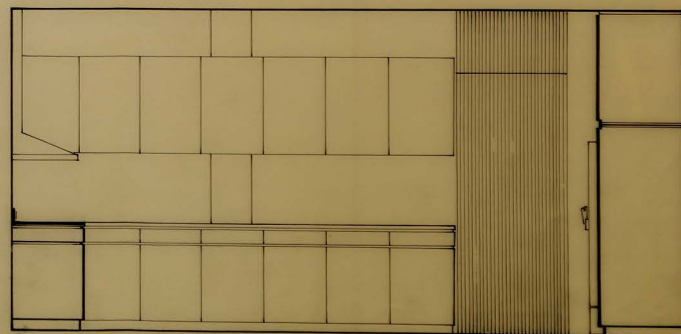


τομή Β-Β

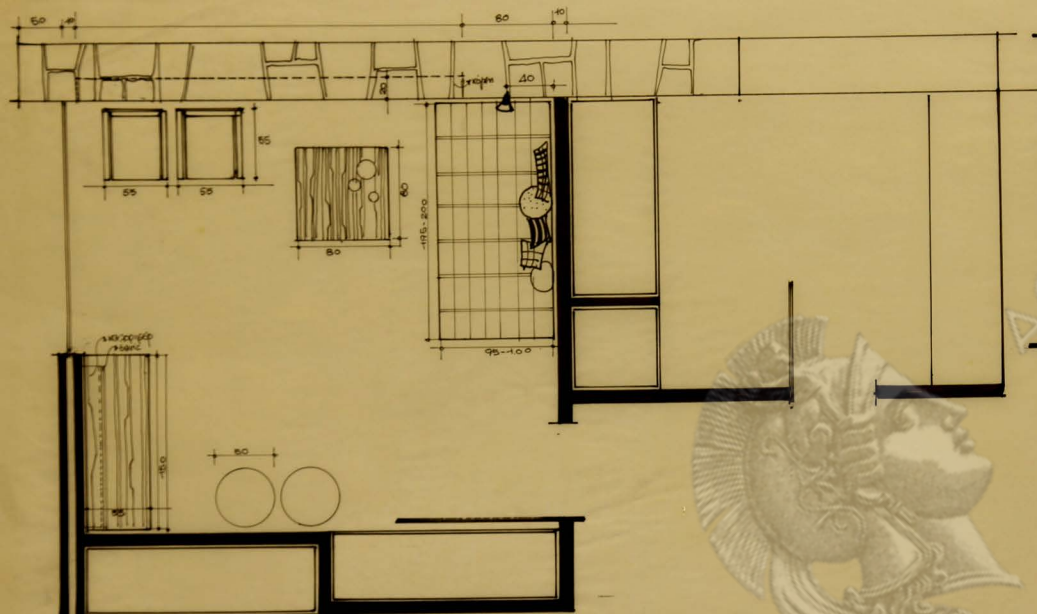


ΚΑΤΟΥΠΙ ΚΙΜΑΣ 1/20

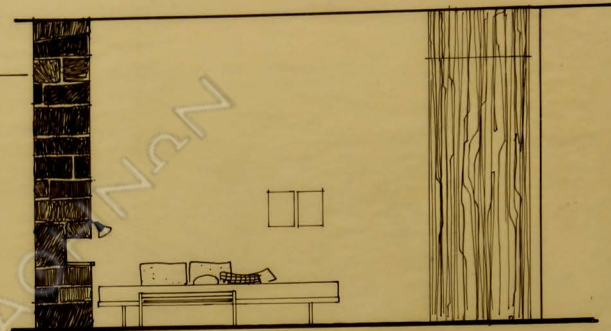

ΟΨΙ ΠΡΟΣ ΚΡΕΒΒΑΤΙ ΚΑΙ 1/20

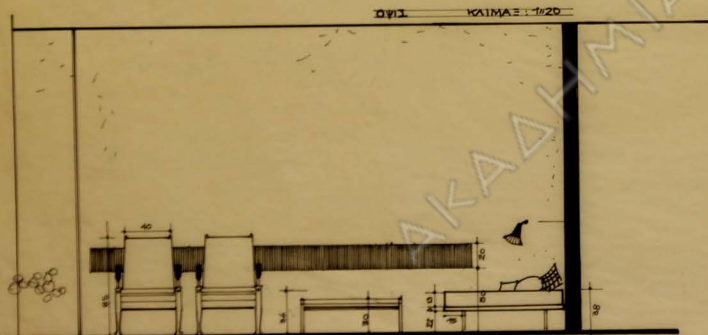


ΟΨΙ ΚΙΜΑΣ 1/20


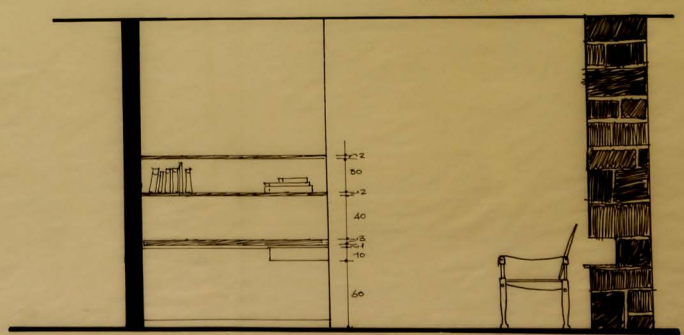


ΟΨΙ ΠΡΟΣ ΠΑΡΑΕΥΡΟ ΚΑΙ 1/20


ΛΕΠΤΟΜΕΡΕΙΑ ΥΠΝΟΔΕΜΑΤΙΟΥ Κ. ΑΛΕΚΟΥ ΛΑΝΑΡΑ - ΚΙΜΑΣ 1/20

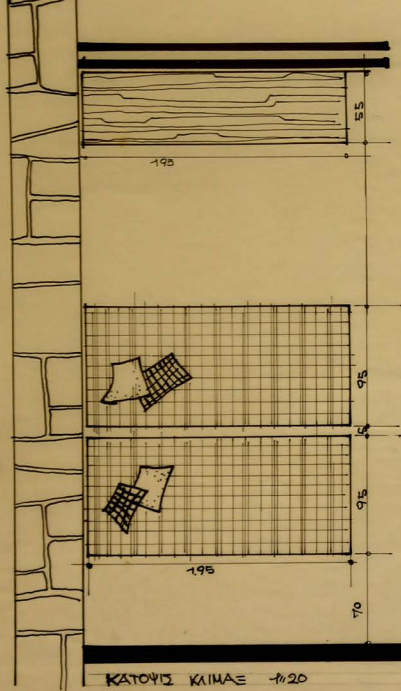

ΚΑΤΩΦΙΣ ΚΑΙΜΑΞ 1/20

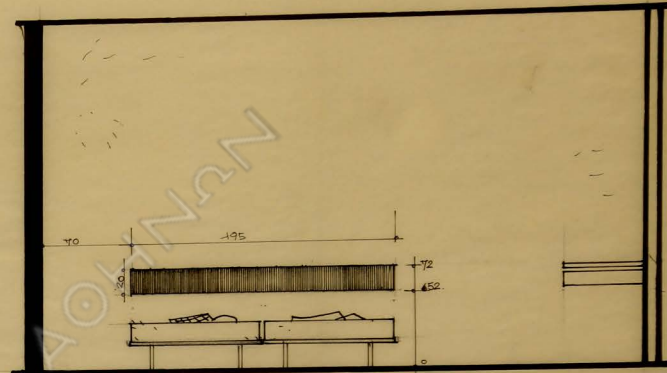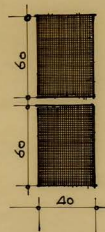




ΟΥΙΣ ΠΡΟΣ ΚΡΕΒΒΑΤΙΑ ΚΑ. 1/20

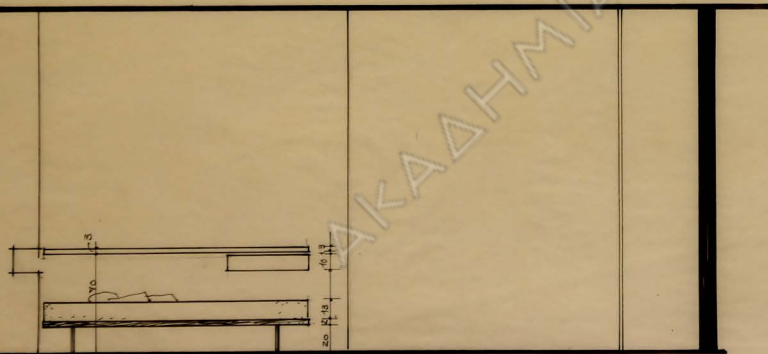

ΟΥΙΣ ΚΑΙΜΑΞ 1/20

ΛΕΠΤΟΜΕΡΕΙΑ ΥΠΝΟΔΟΜΑΤΙΟΥ Κ. Γ. ΛΑΝΑΡΑ
ΕΙΣ ΑΝΑΒΥΣΣΟΝ - ΚΑΙΝΑΞ 1/20

ΟΙΚΙΑ Κ. ΑΛΕΞ. ΛΑΝΑΡΑ

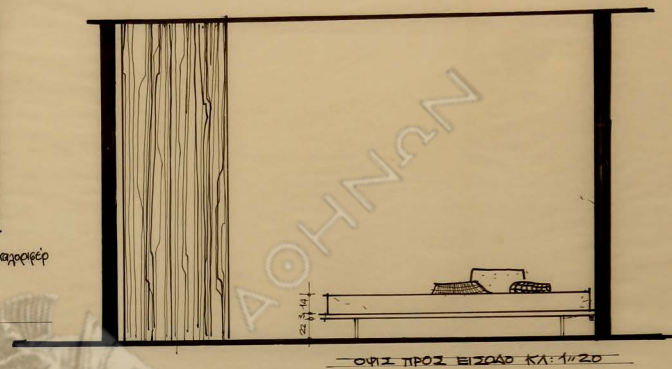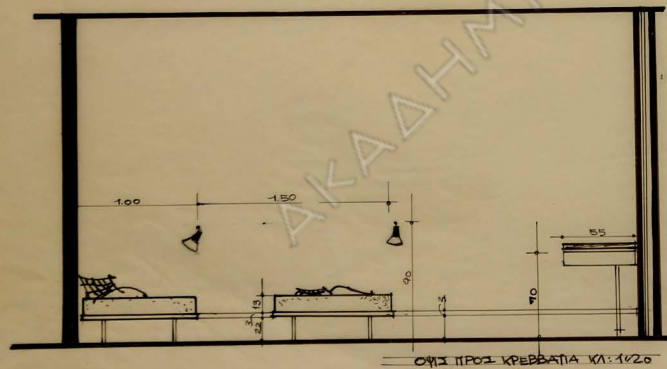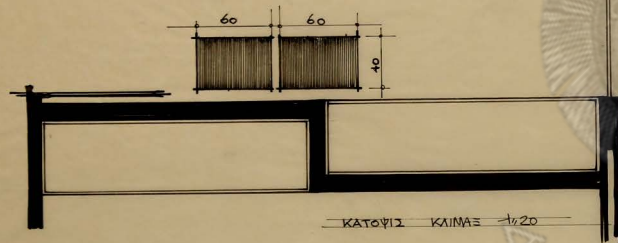

OIKIA K. AΛEE ΛANAPA

ΛΕΠΤΟΜΕΡΕΙΑ ΜΕΣΑΙΟΥ ΥΠΝΟΥ (ΠΑΙΔΙΟΝ) ΚΑ: 1420

