



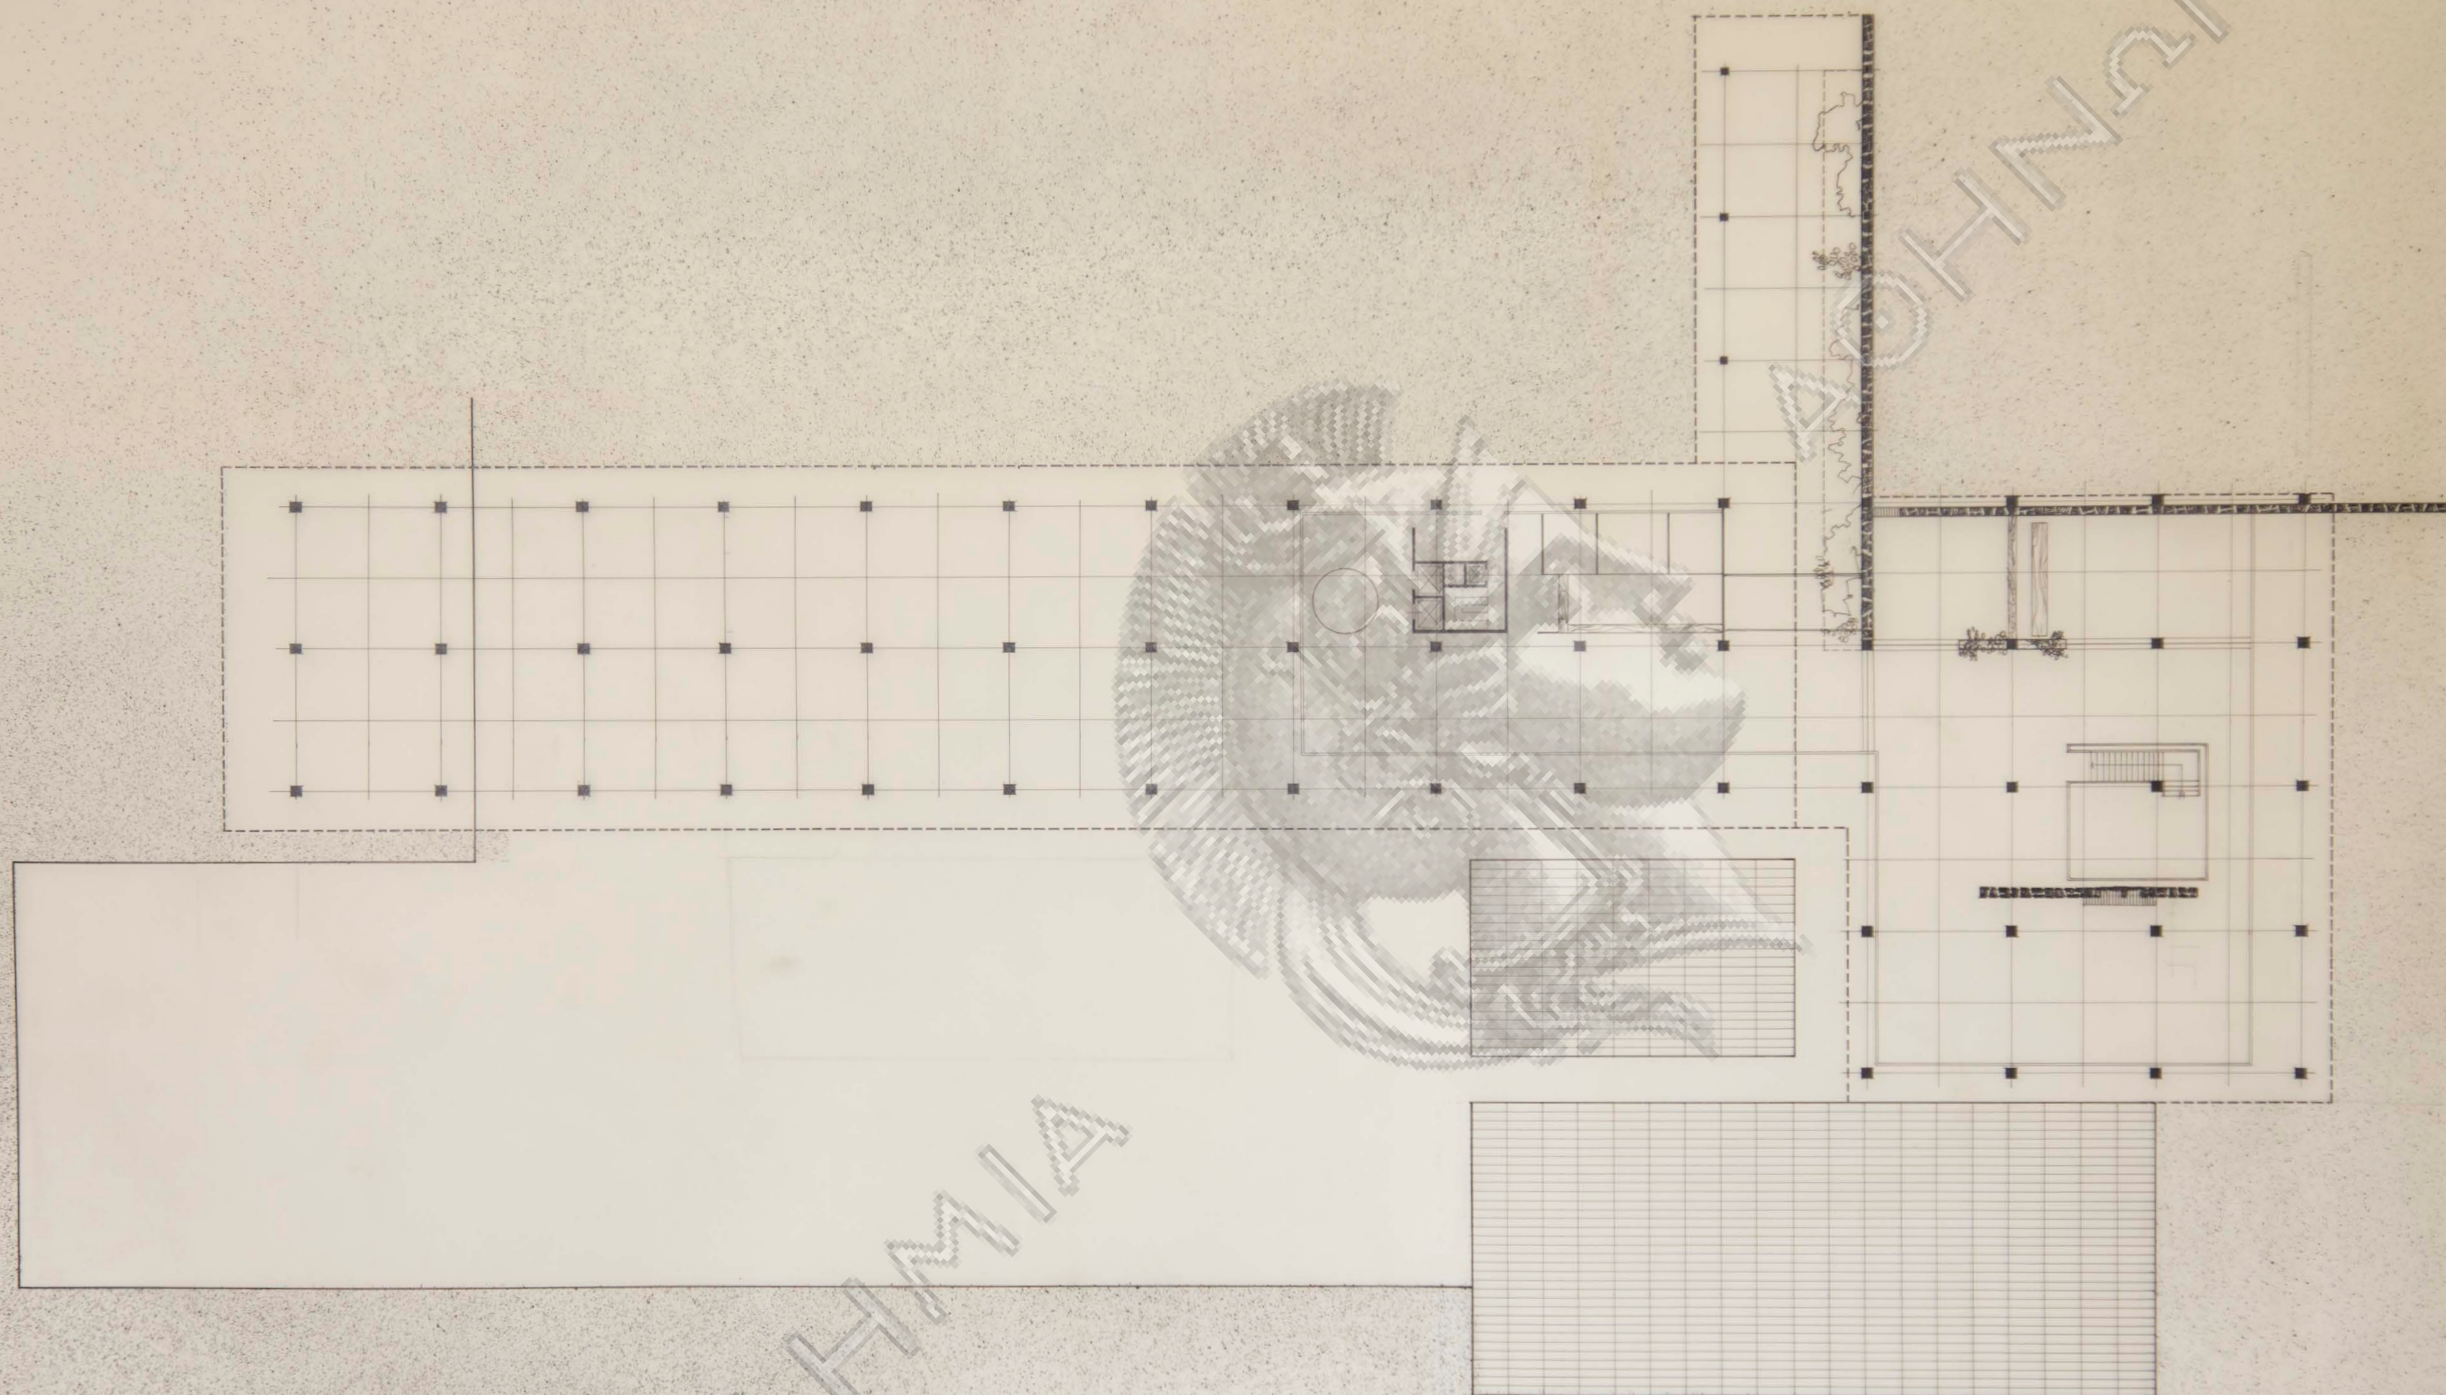


≡	α/α	Άκτι Μεγάλου Καβουριού
	κλίμαξ	
	1:200	κατοψις ισογείου
	τροποποιήσεις	
1-2-64		αρχιτέκτων Νικόλαος Βαλοσμάκης

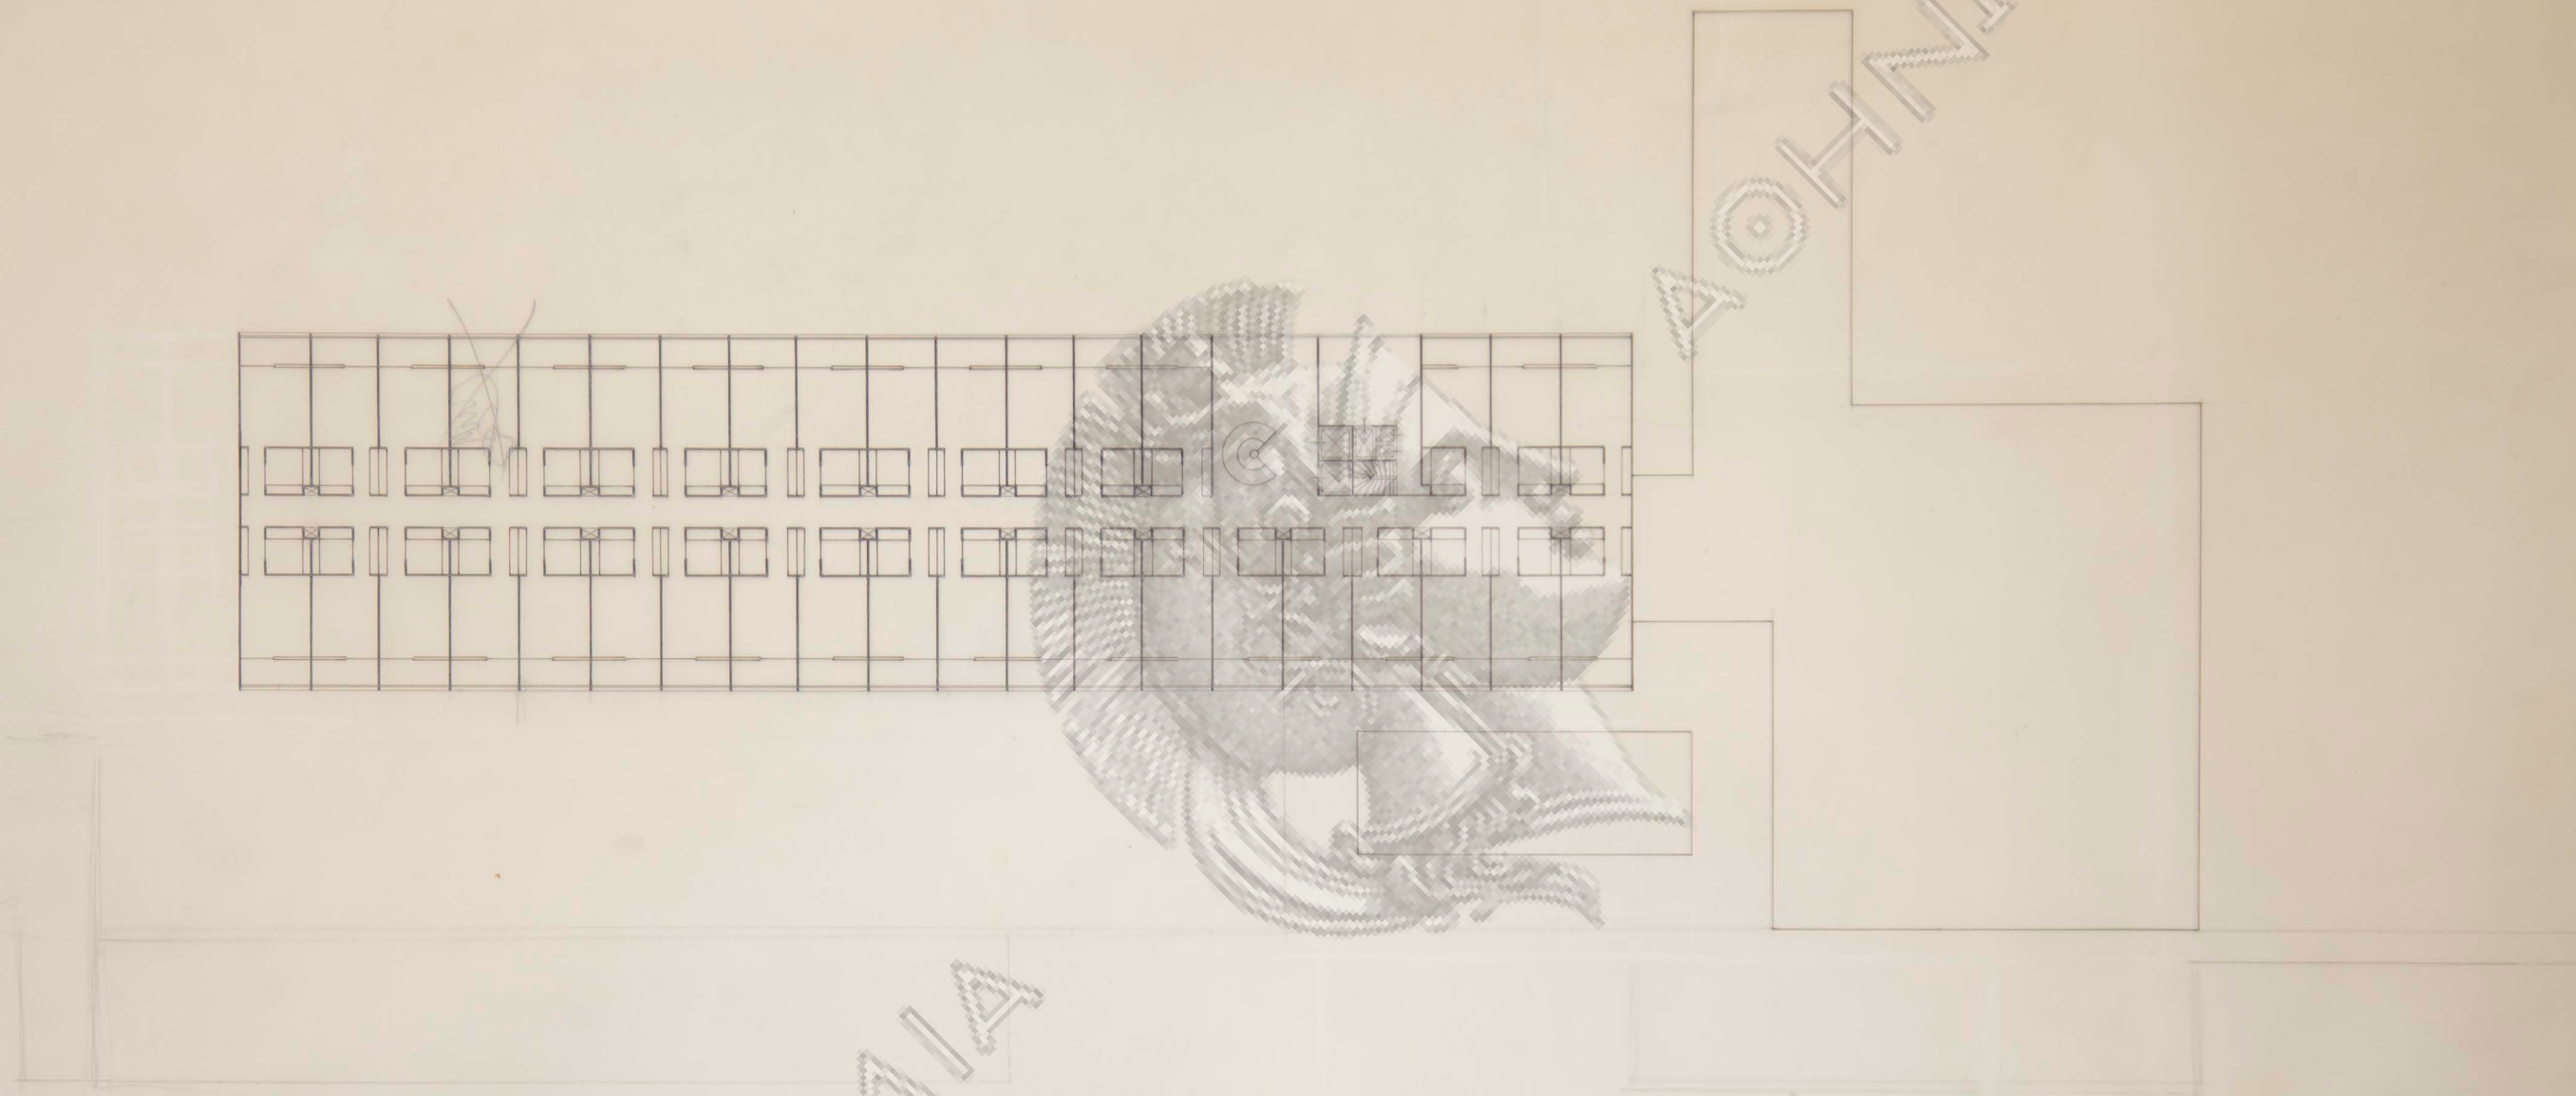


ΑΚΑΔΗΜΙΑ

ΑΘΗΝΩΝ


≡	α/α	Άκτι Μεγάλου Καβουριού Α.Ε. ΠΑΡΑΣΧΗΣ - ΛΑΝΑΡΑΣ
	κλίμαξ	
	1:200	
	τροποποιήσεις	κάτοψις δρόφου
1-2-64		ἀρχιτέκτων Νικόλαος Βαλοαμάκης

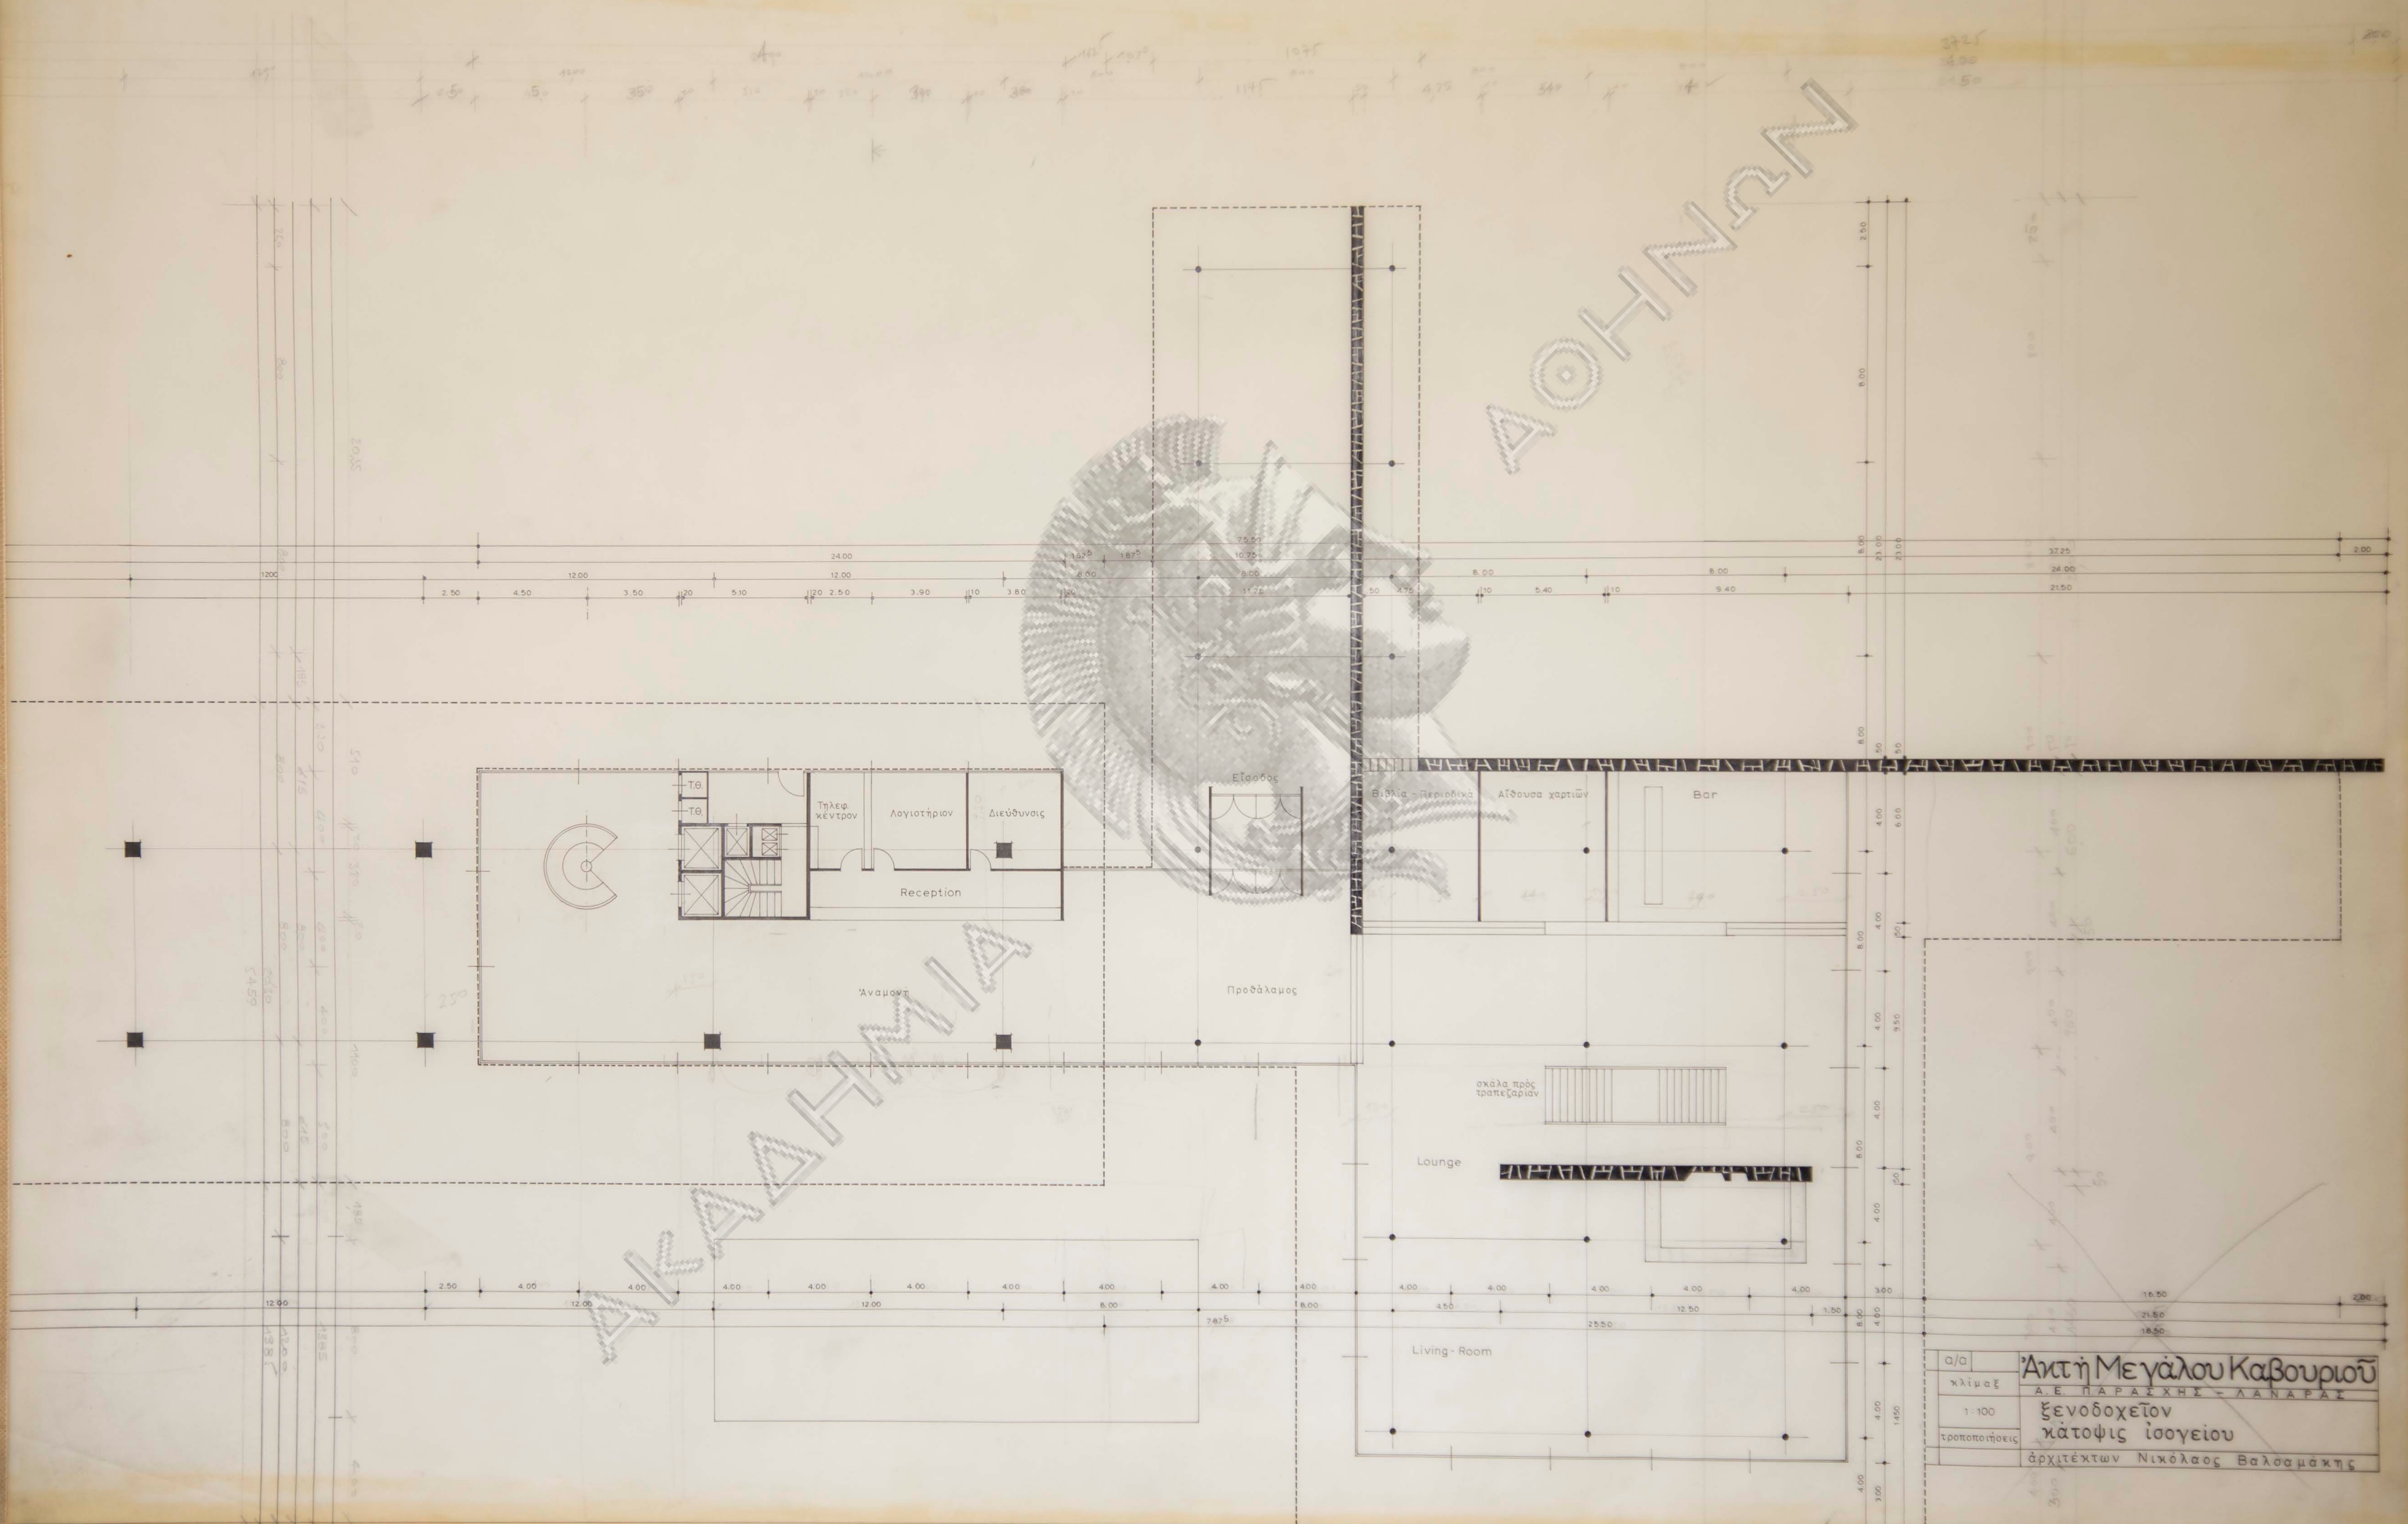


α/α	Άκτι Μεγάλου Καβουριού
κλίμαξ	Α.Ε. ΠΑΡΑΣΧΗΣ - ΛΑΝΑΡΑΣ
1:100	Ξενοδοχείον
τροποποιήσεις	κάτοψις ισόγειου
	αρχιτέκτων Νικόλαος Βαλσαμάκης

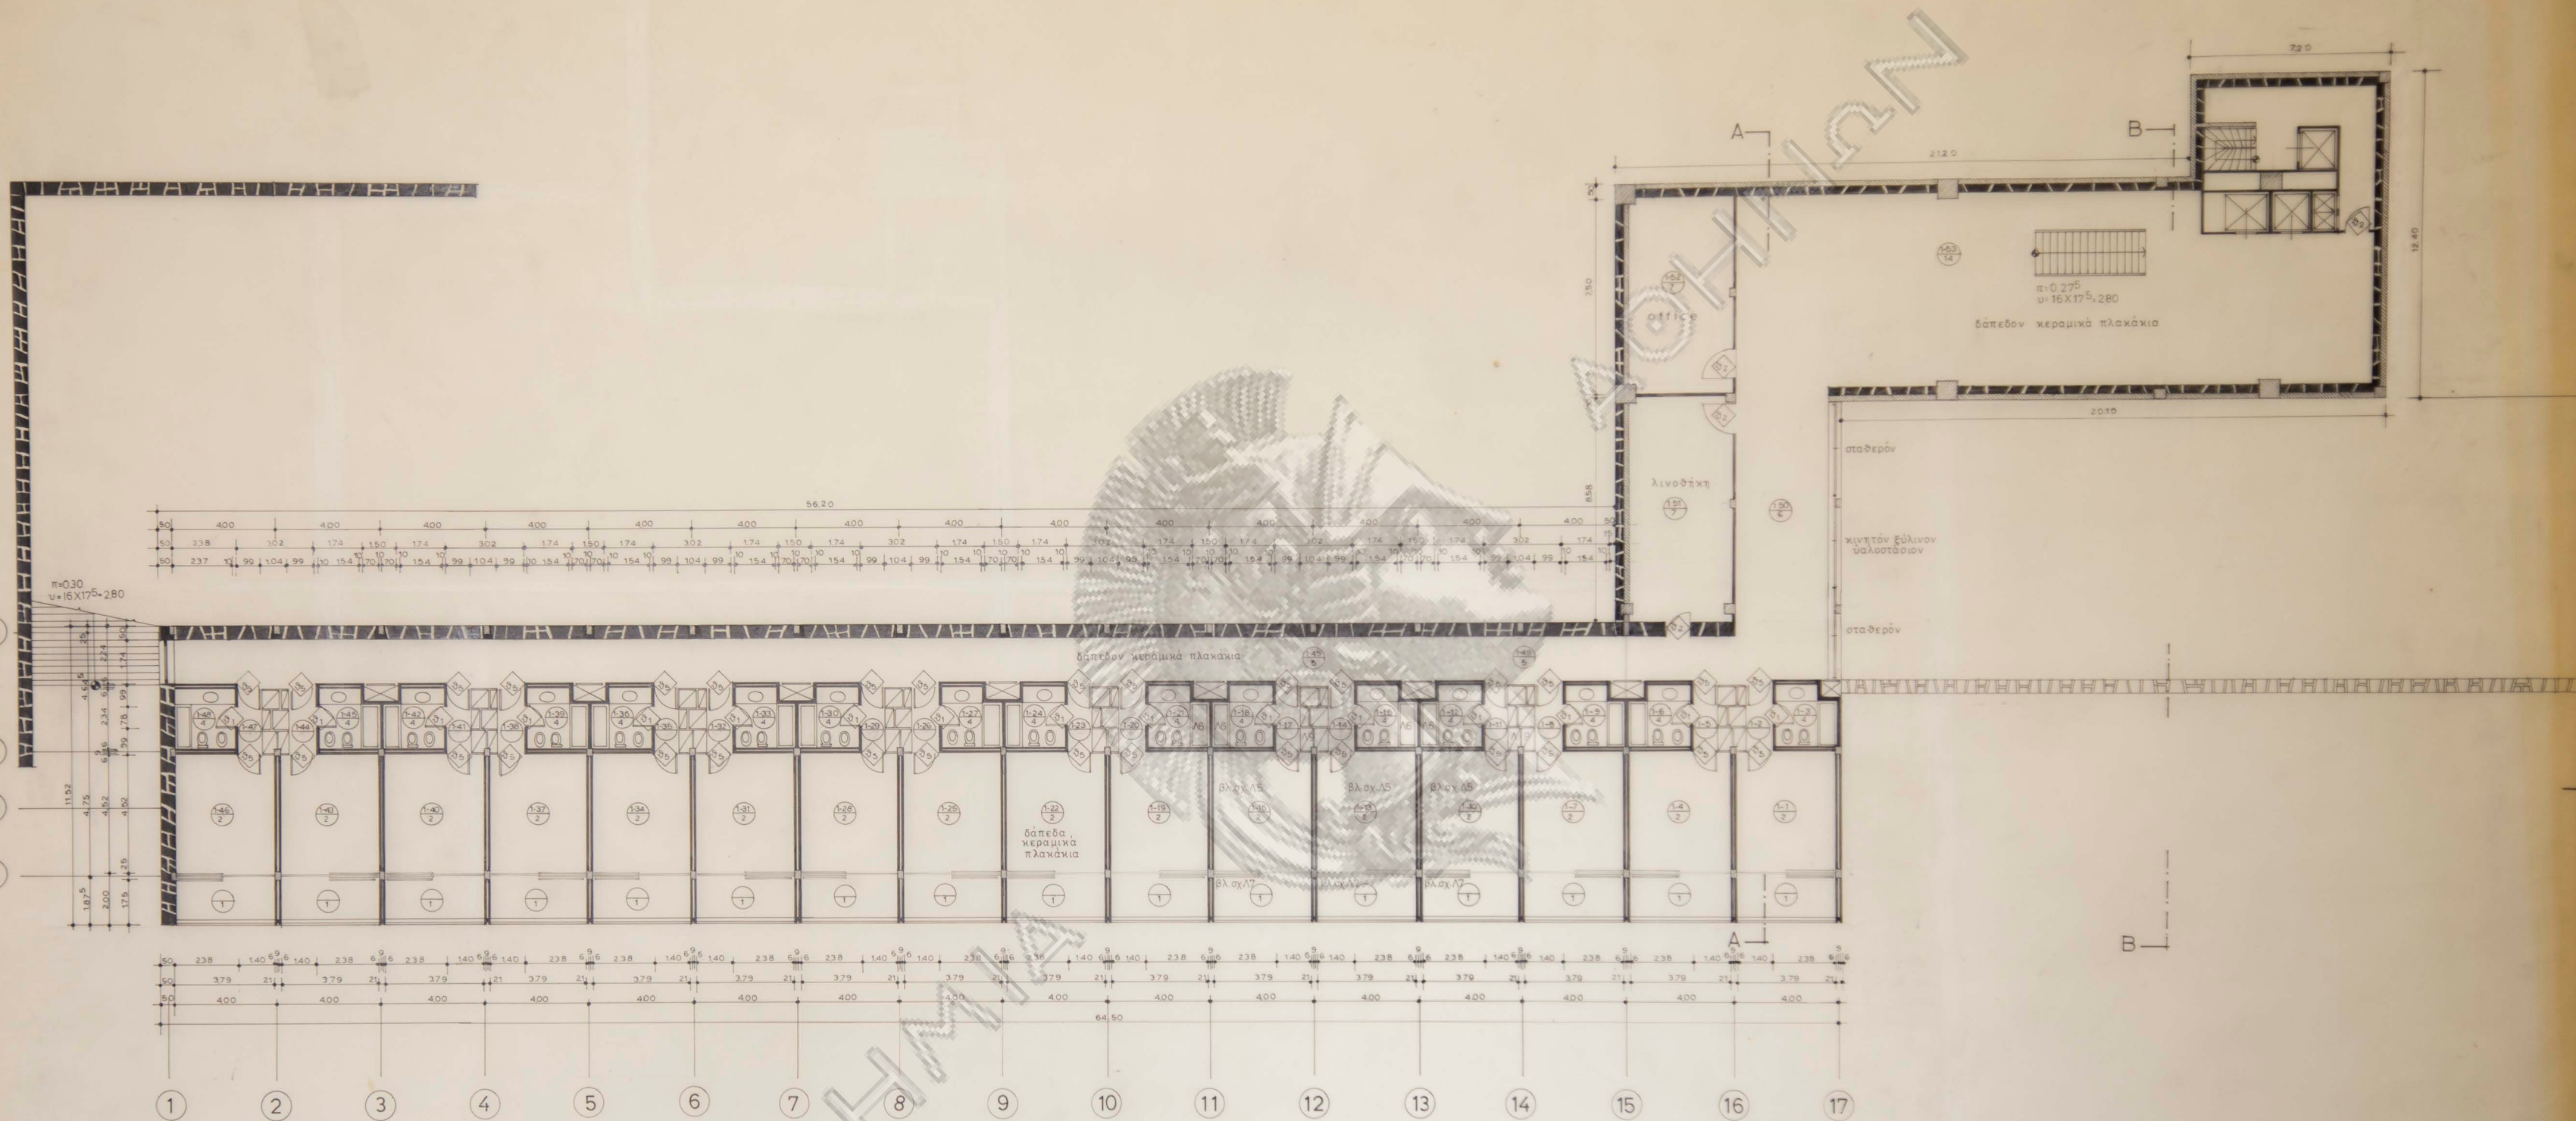



α/α	69	Ακτή Μεγάλου Καβουριού	Ξ
κλίμαξ		Α.Ε. ΠΑΡΑΣΧΗΣ - ΛΑΝΑΡΑΣ	
1:100		κάτοψις 1ου έπιπέδου	A2
τροποποιήσεις		αρχιτέκτων Νικόλαος Βαλοσαμάκης	13-4-64

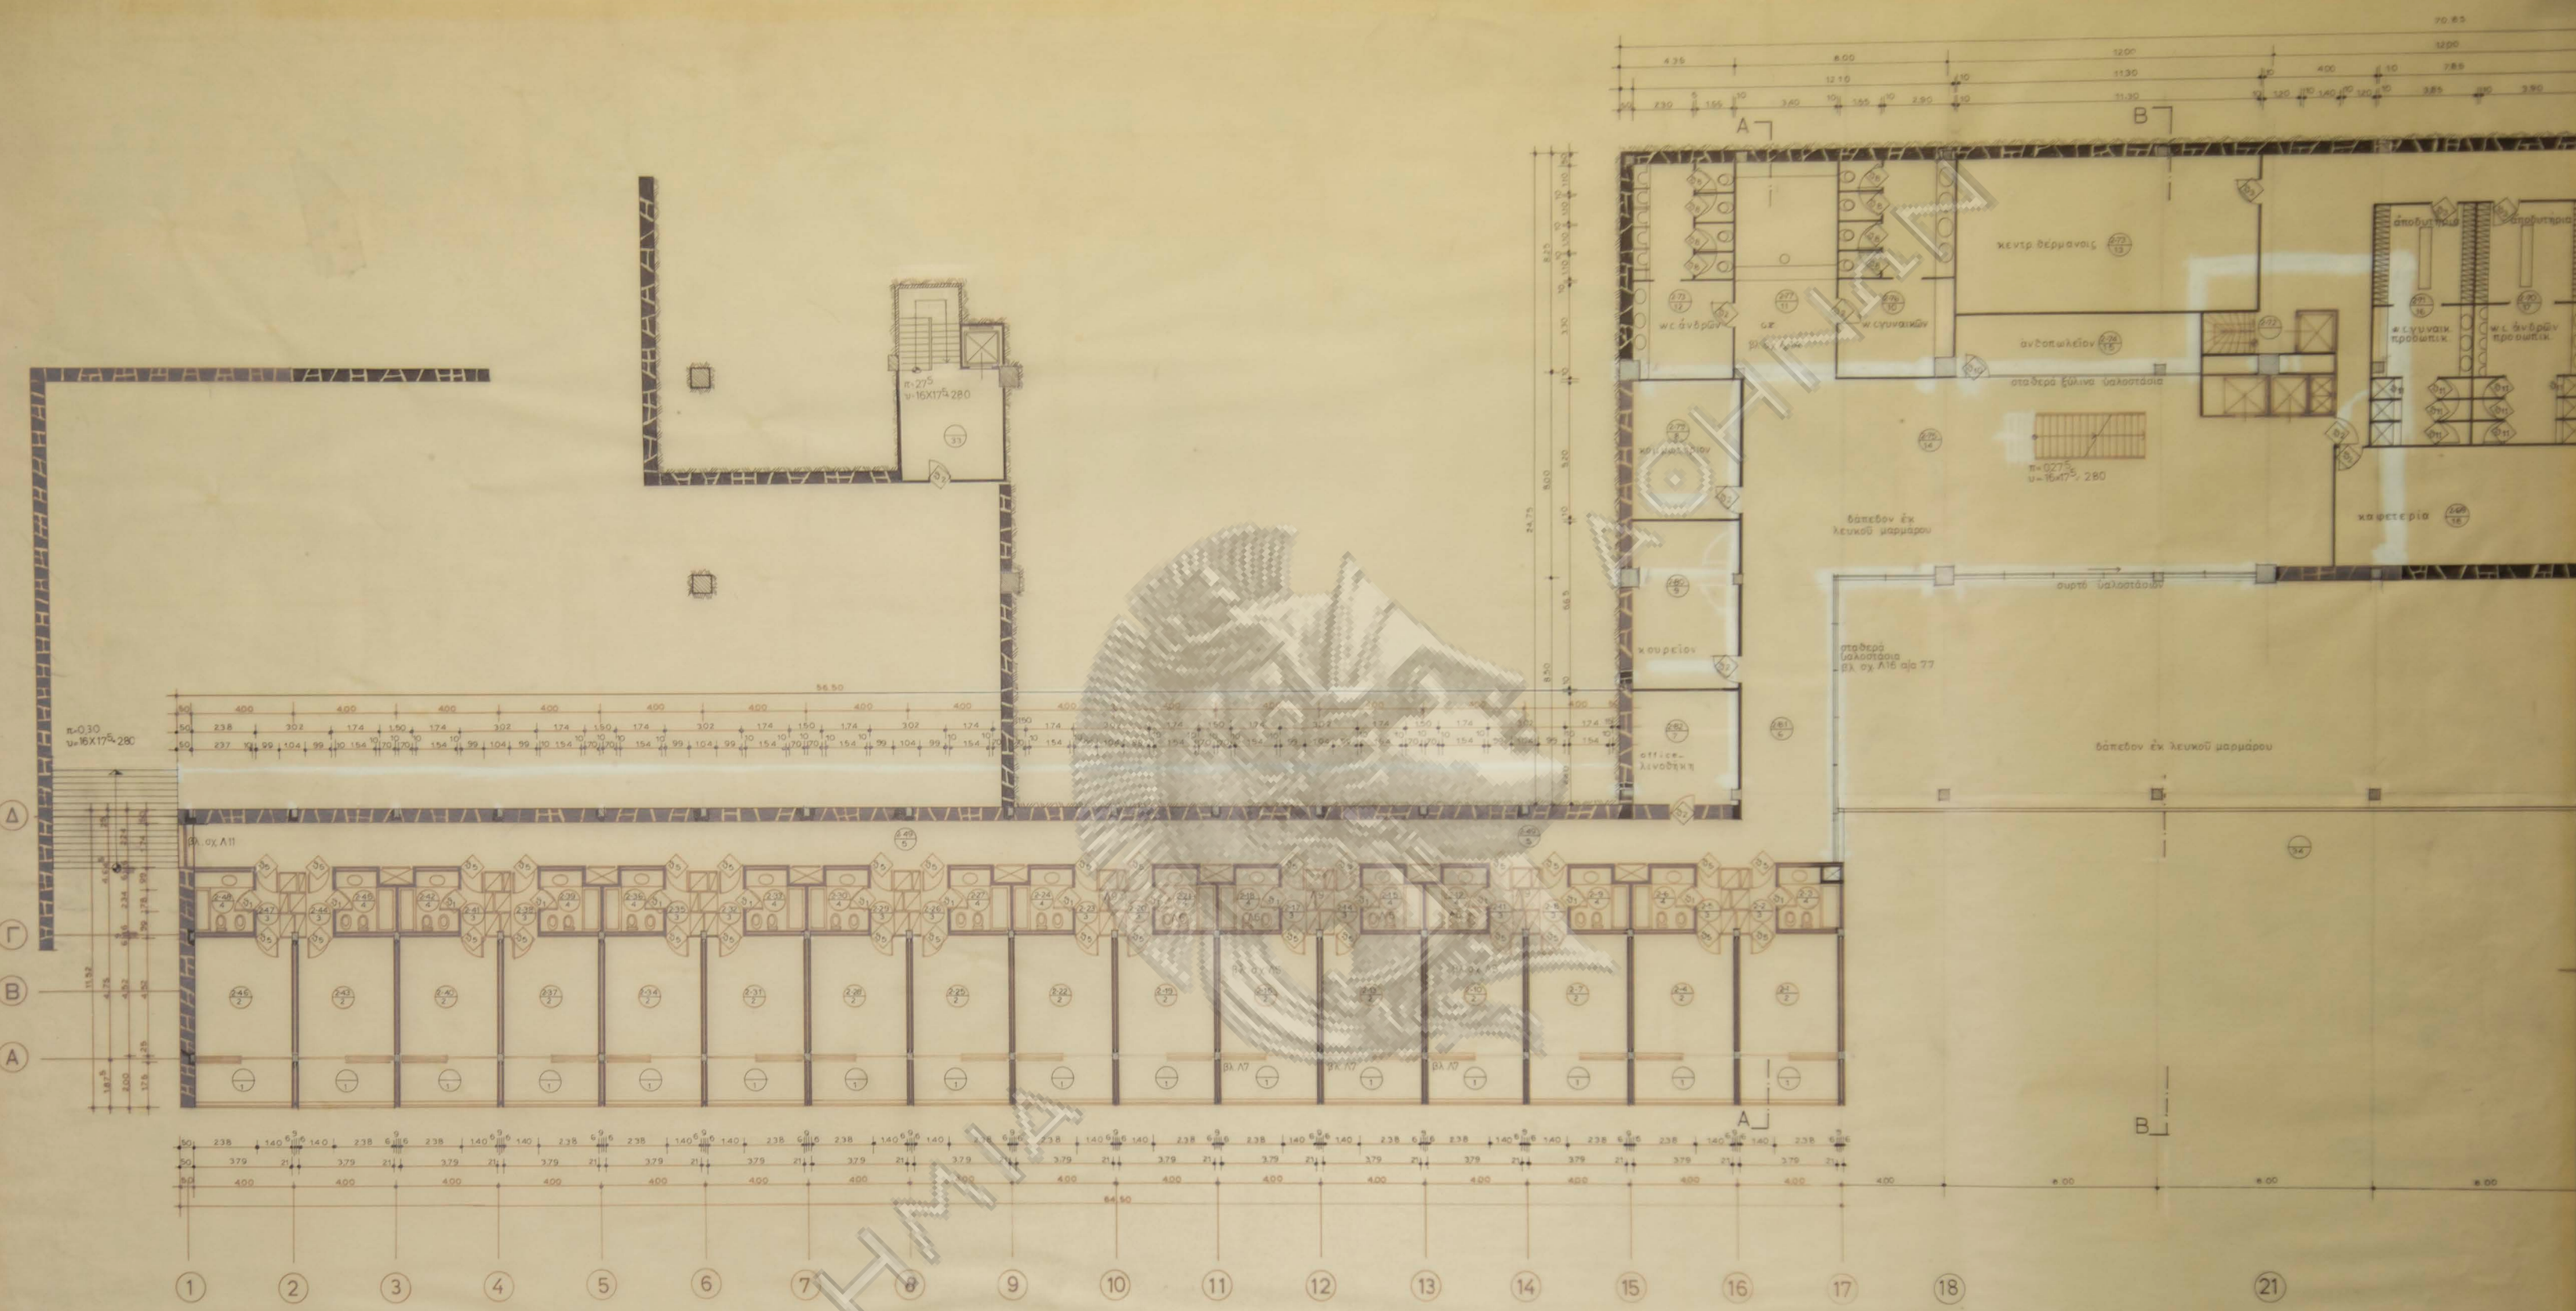


AKAΔΗΤΗ

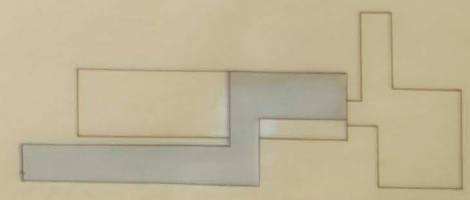


α/α 71	Ακτή Μεγάλου Καβουριού	
κλίμαξ	Α.Ε. ΠΑΡΑΣΚΗΣ - ΔΑΝΑΡΑΣ	
1:100	κάτοψις 2ου έπιπεδου	A4
τροποποιήσεις	αρχιτέκτων Νικόλαος Βαλοσαράκης	24-4-84

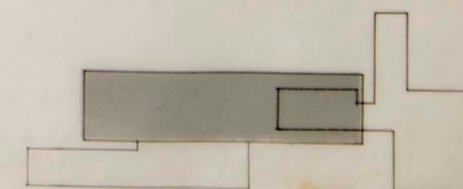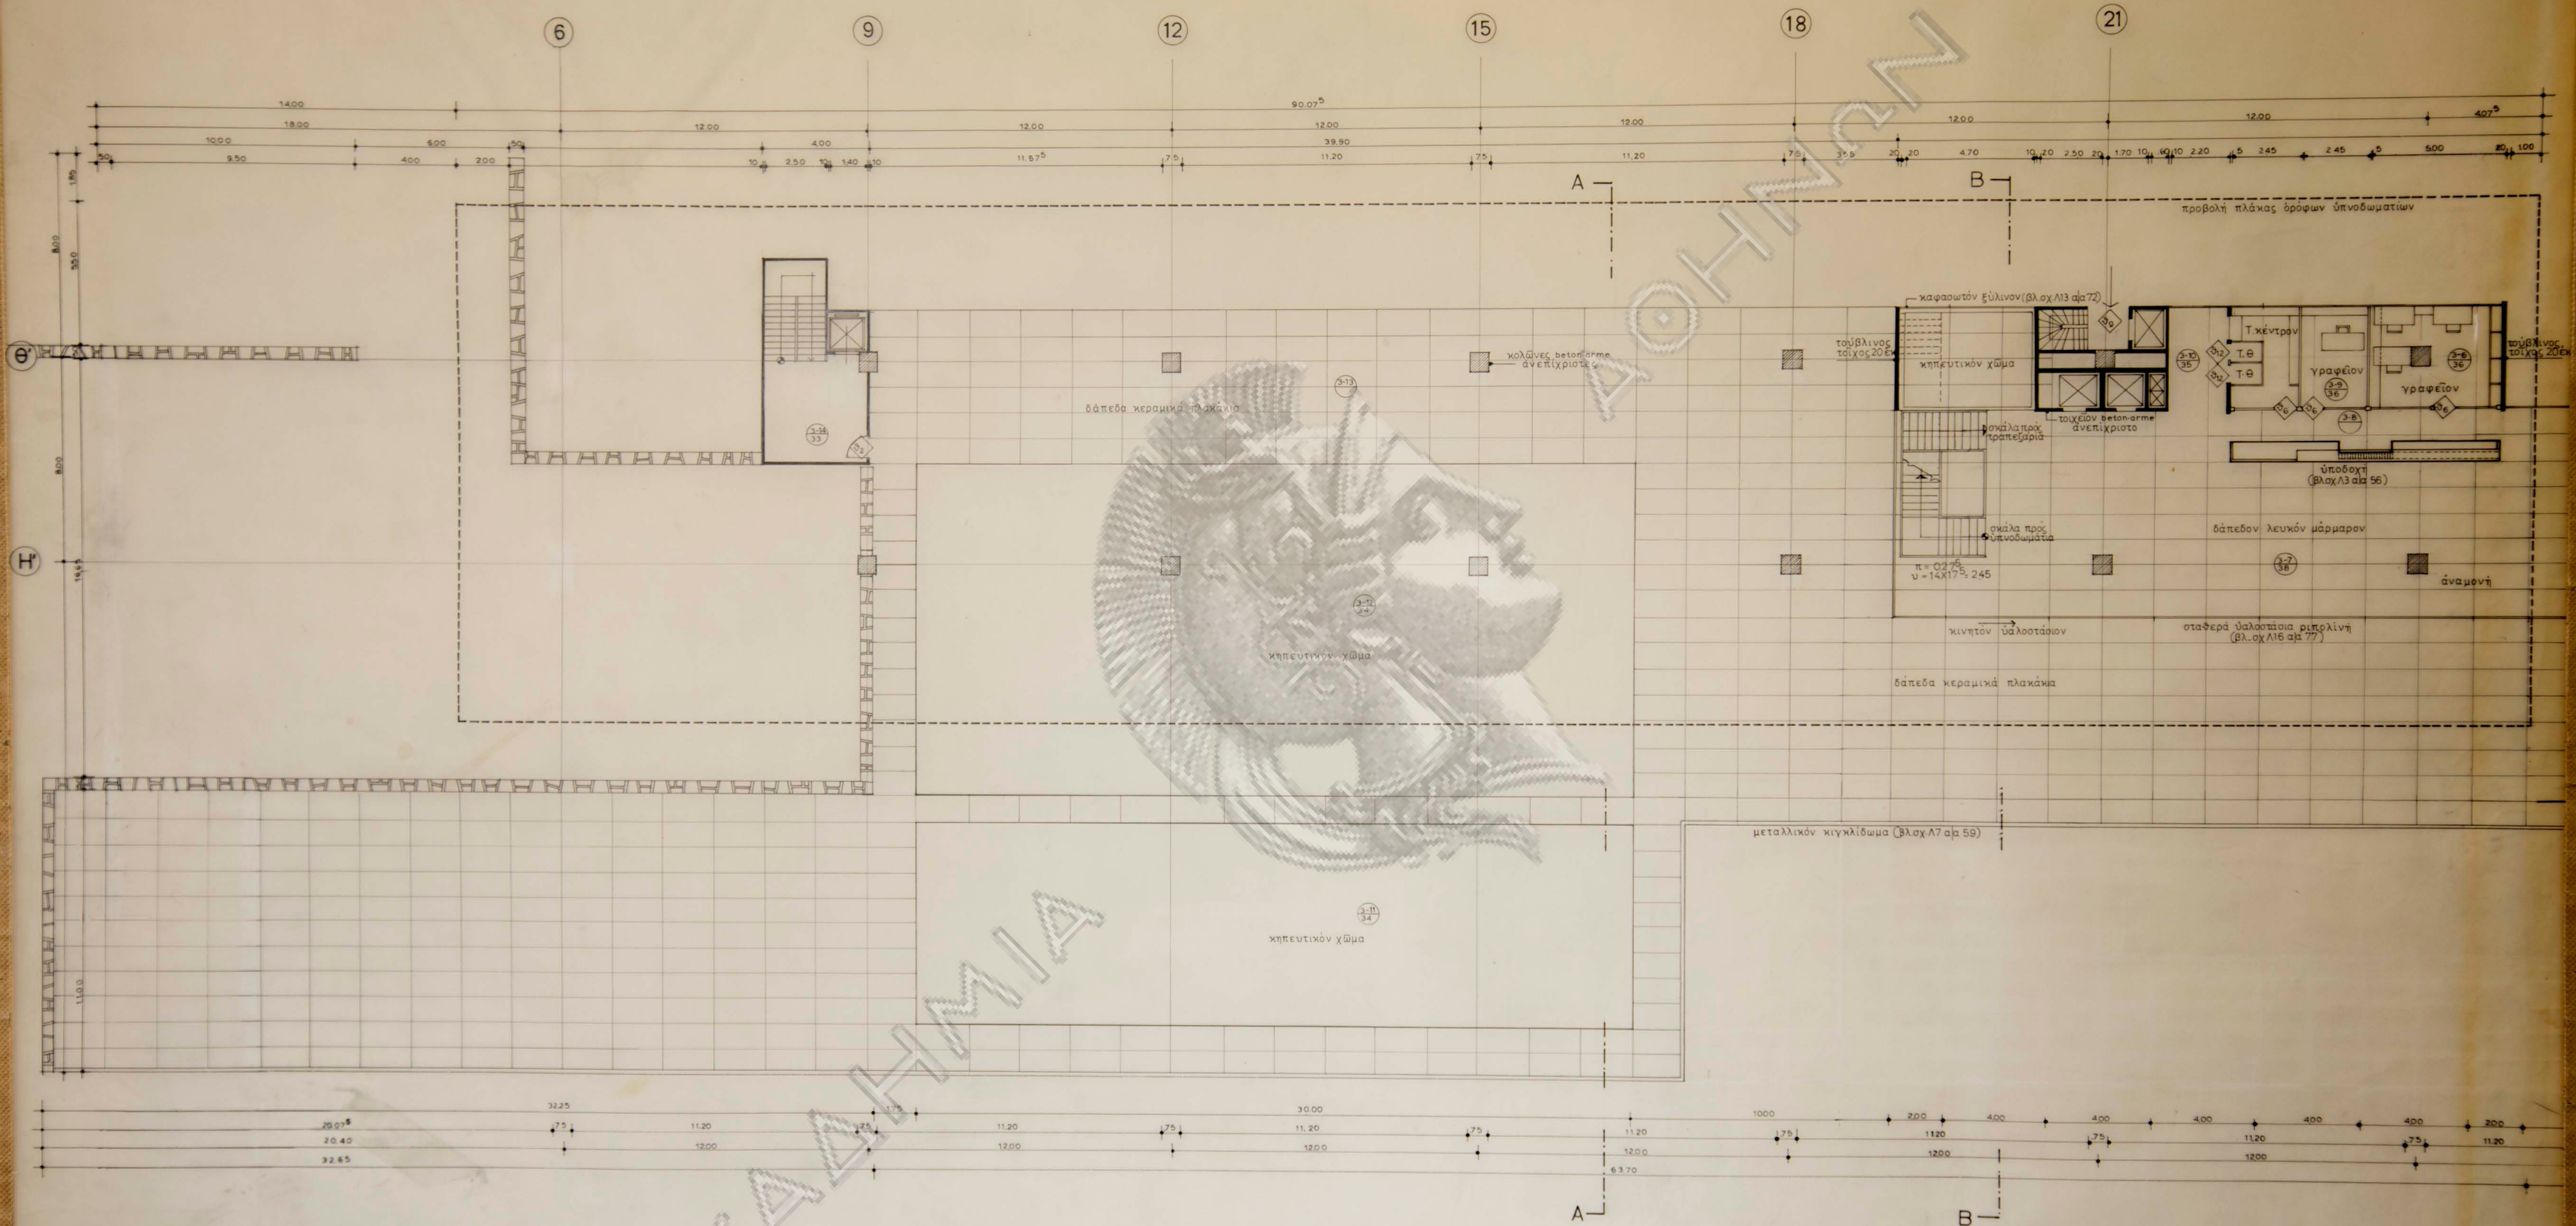

α/α	46	Άκτι Μεγάλου Καβουριού	Ξ
κλίμαξ		Α.Ε. ΠΑΡΑΣΧΗΣ - ΛΑΝΑΡΑΣ	
1:100		κάτοψις 3ου επιπέδου (υποδοχή)	A5
τροποποιήσεις		αρχιτέκτων Νικόλαος Βαλοσαμάκης	30-1-64


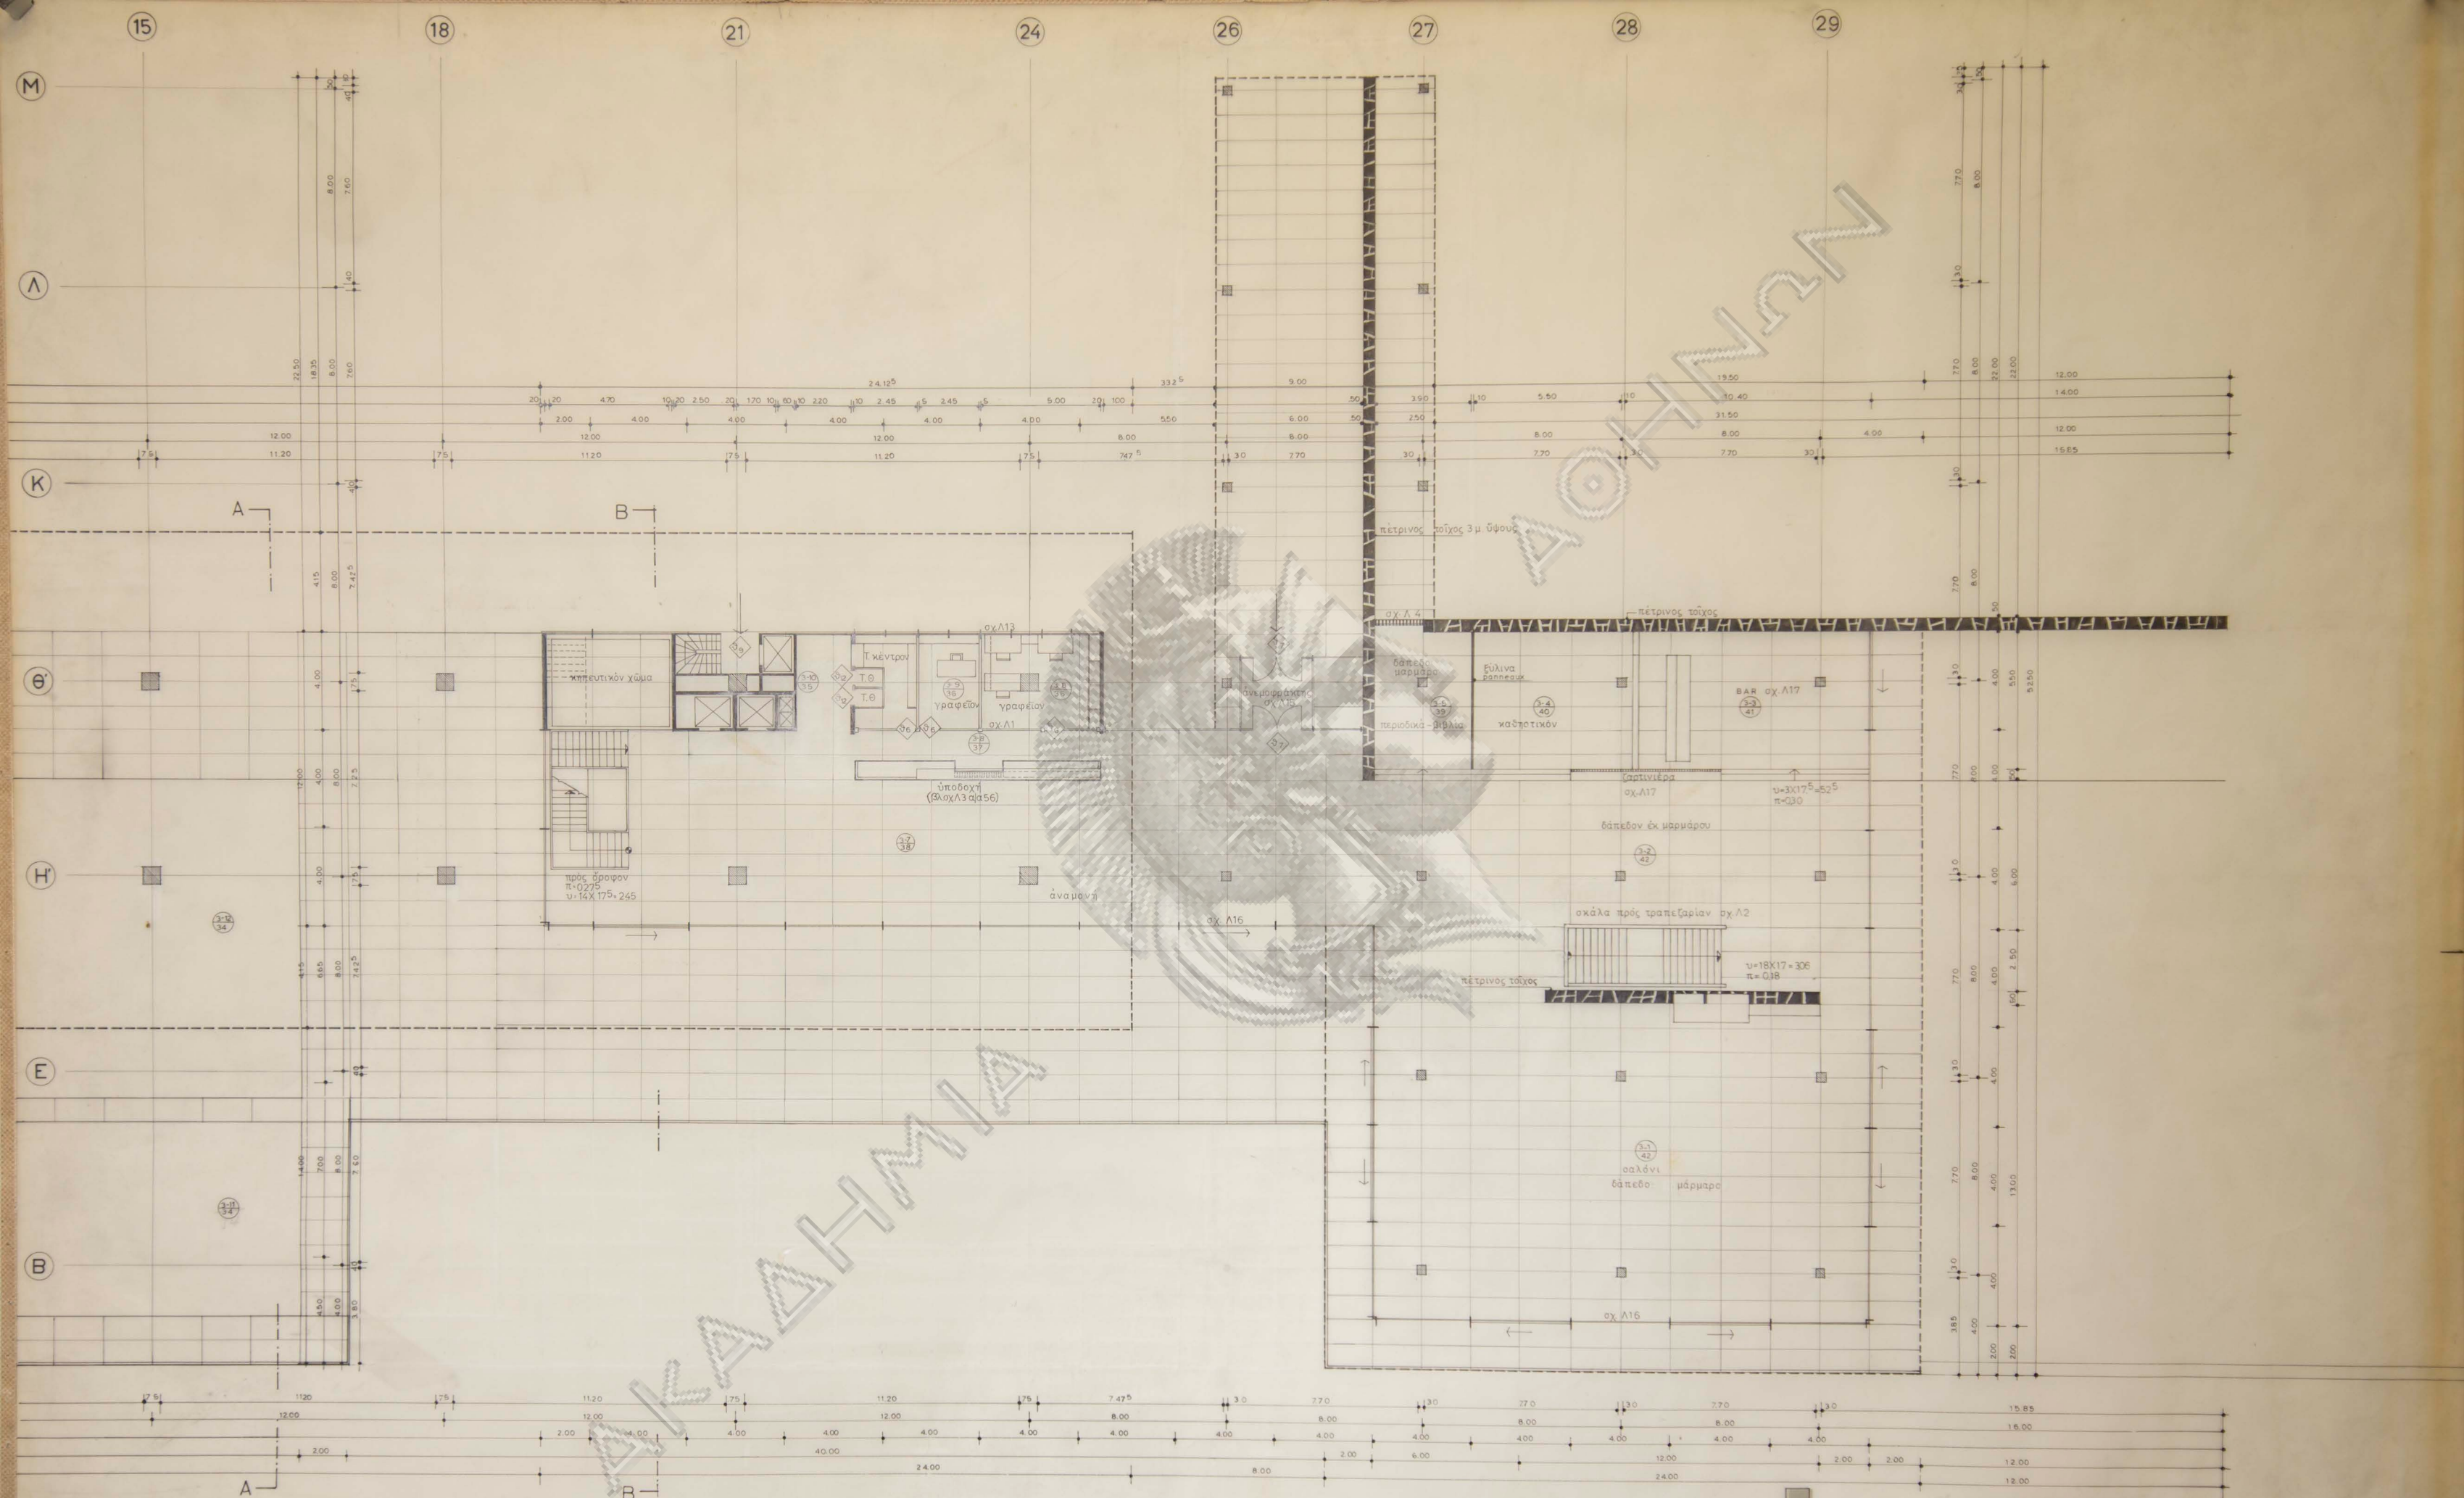


α/α 47	Άκτιή Μεγάλου Καβουριοῦ	≡
κλίμαξ	Α.Ε. ΠΑΡΑΣΧΗΣ - ΛΑΝΑΡΑΣ	
1:100	κάτοψις 3ου ἐπιπέδου (σαλόνια).	A6
τροποποιήσεις	ἀρχιτέκτων Νικόλαος Βαλοσμάκης	29-1-84

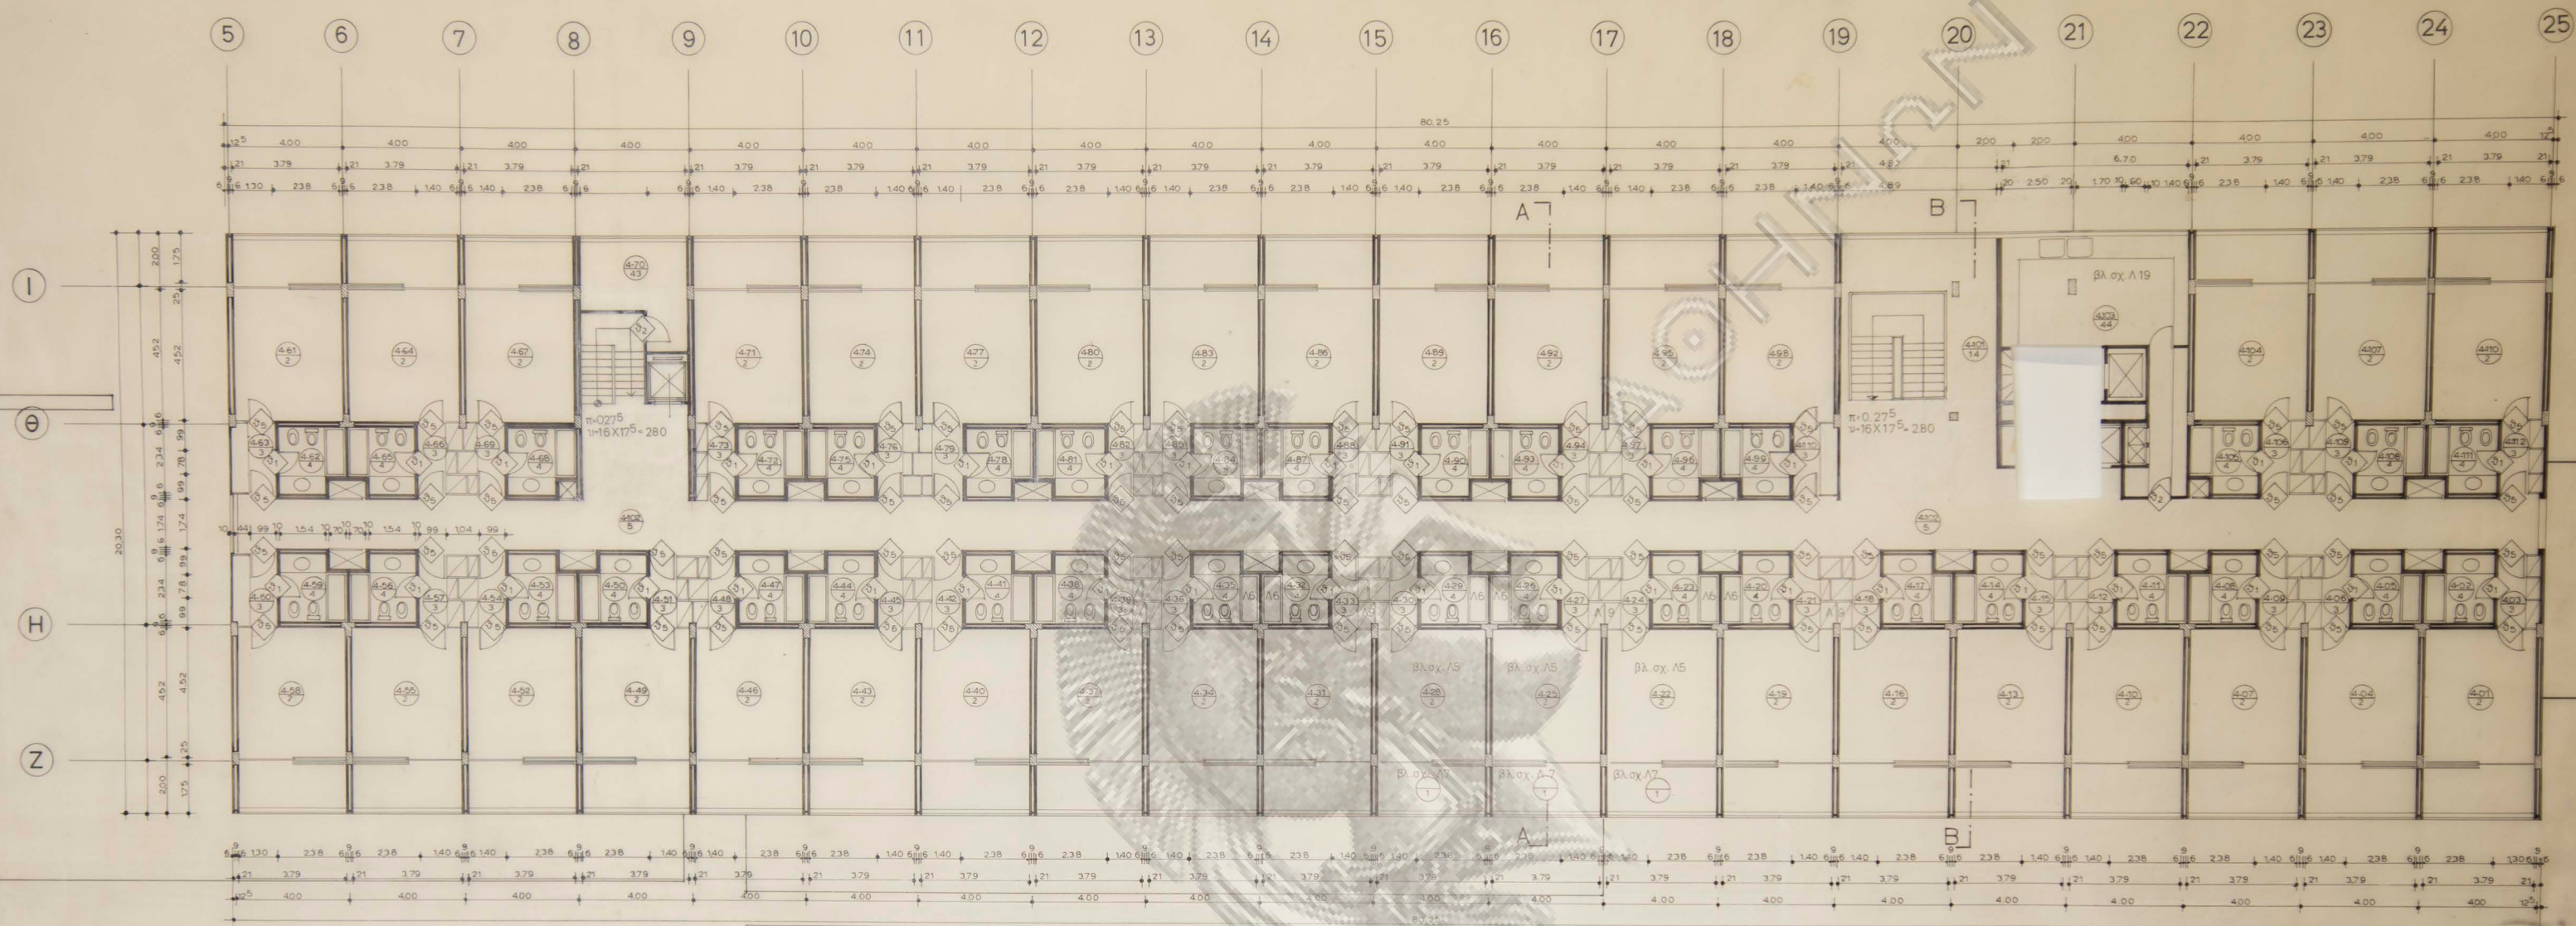


α/α	48	Ακμή Μεγάλου Καβουριού	≡
κλίμαξ	Α.Ε. ΠΑΡΑΣΧΗΣ - ΛΑΝΑΡΑΣ		
1:100	κάτοψις 5ου επιπέδου (4 ^{ος} όροφος)	A7-8	
τροποποιήσεις	25-4-84	αρχιτέκτων Νικόλαος Βαλοσμάκης	30-1-84


Βαλοσμάκης

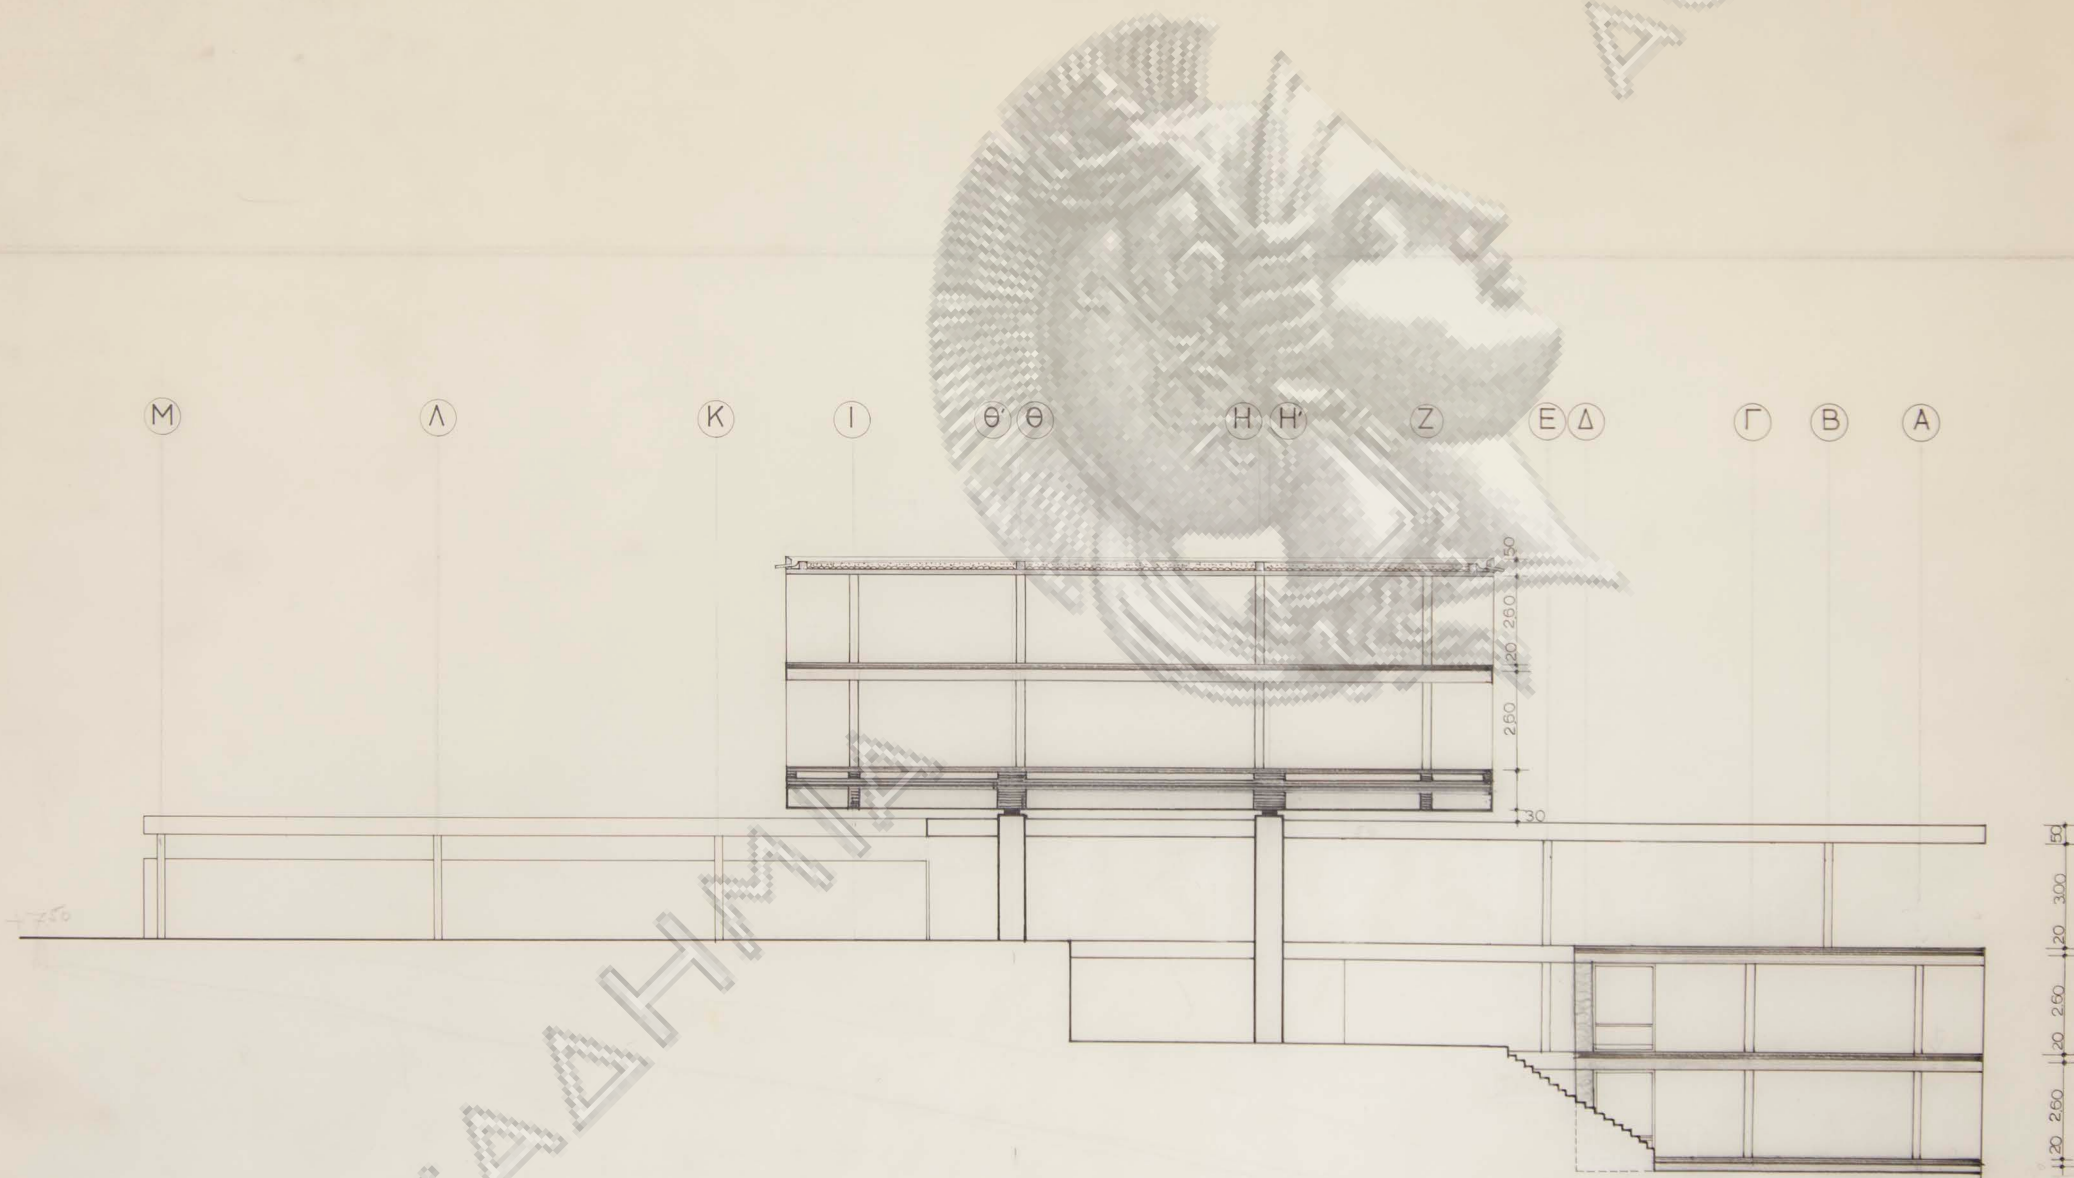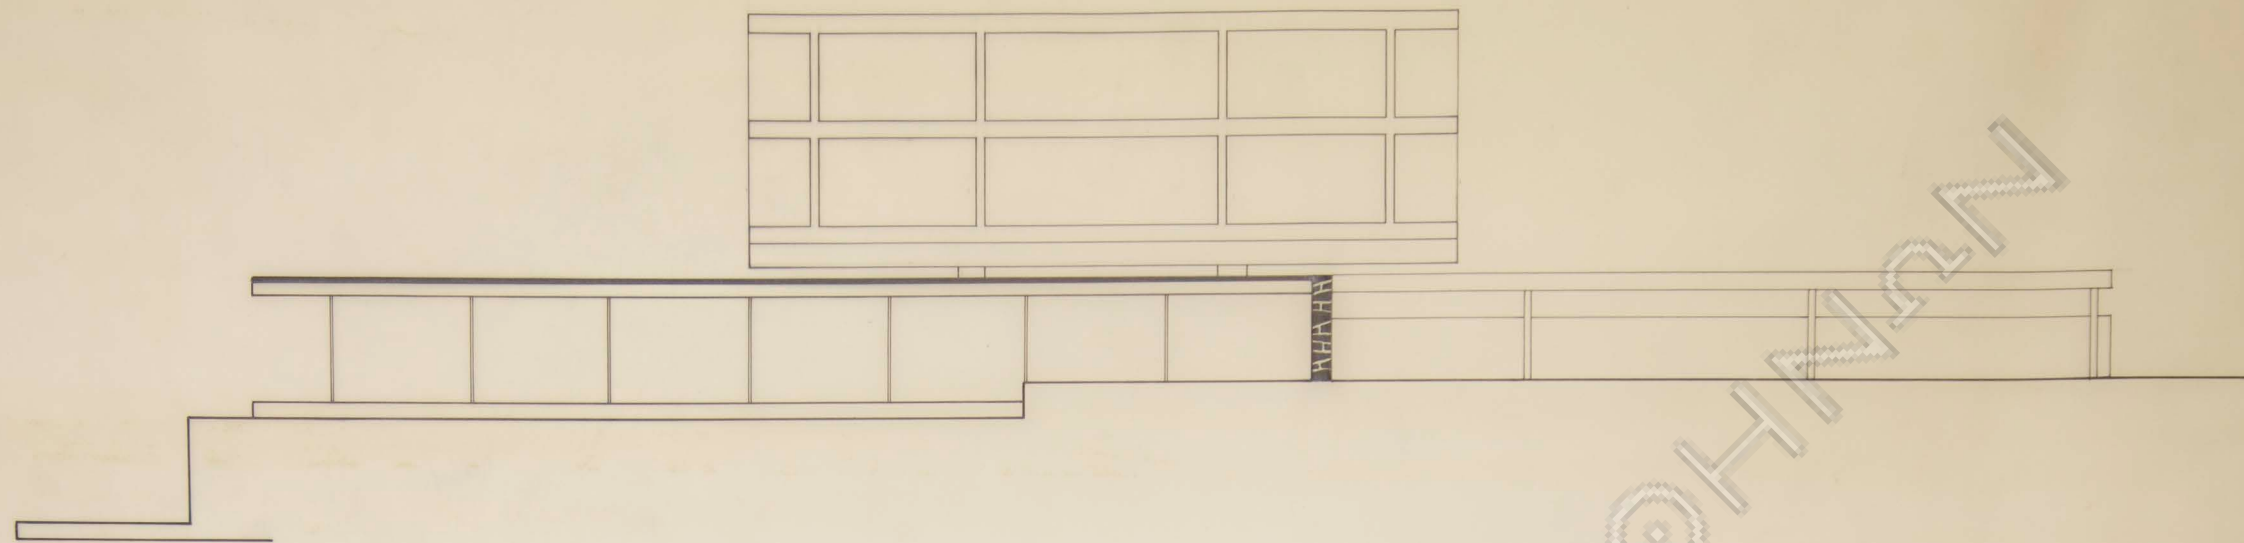

α/α	49	Ἀκτὴ Μεγάλου Καβουριῶ	Ξ
κλίμαξ		Α.Ε. ΠΑΡΑΣΧΗΣ - ΛΑΝΑΡΑΣ	
γ.100		τομαί	Α9
τροποποιήσεις		ἀρχιτέκτων Νικόλαος Βαλοσμάκης	27-2-84

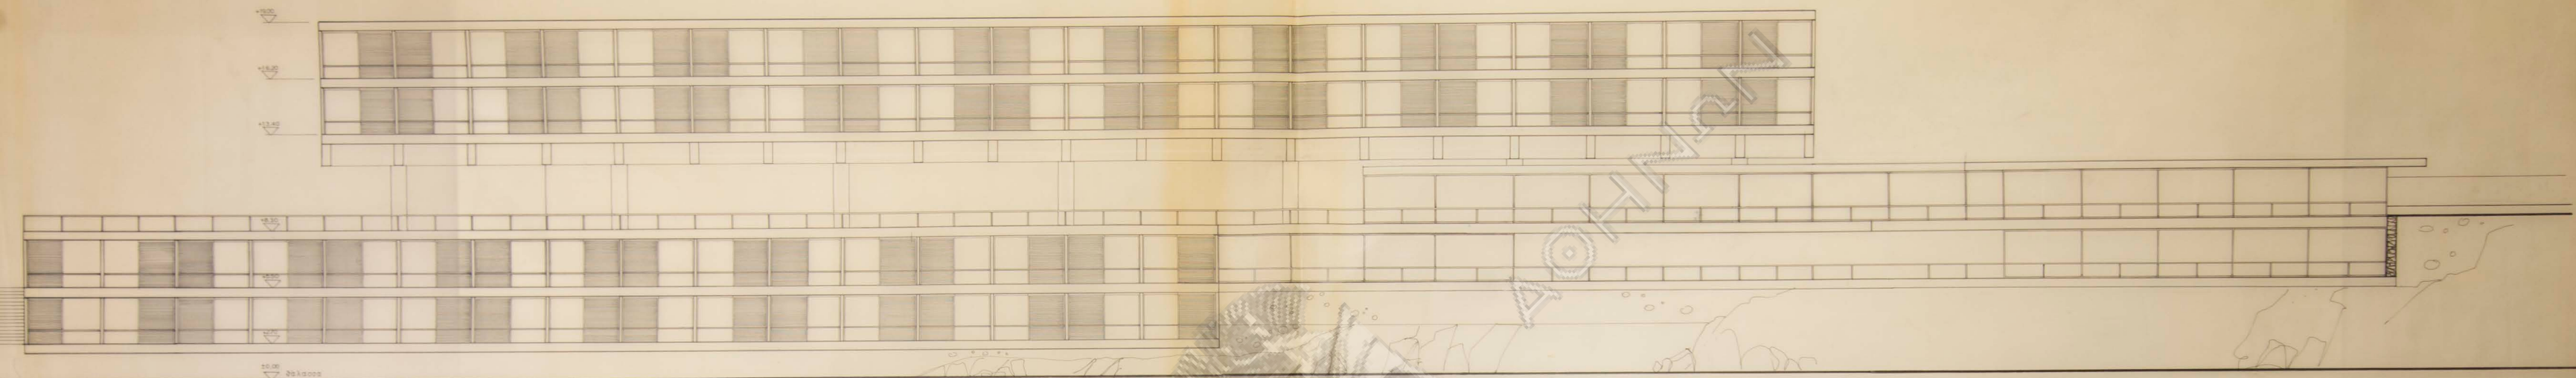


Β Δ ΟΨΙΣ

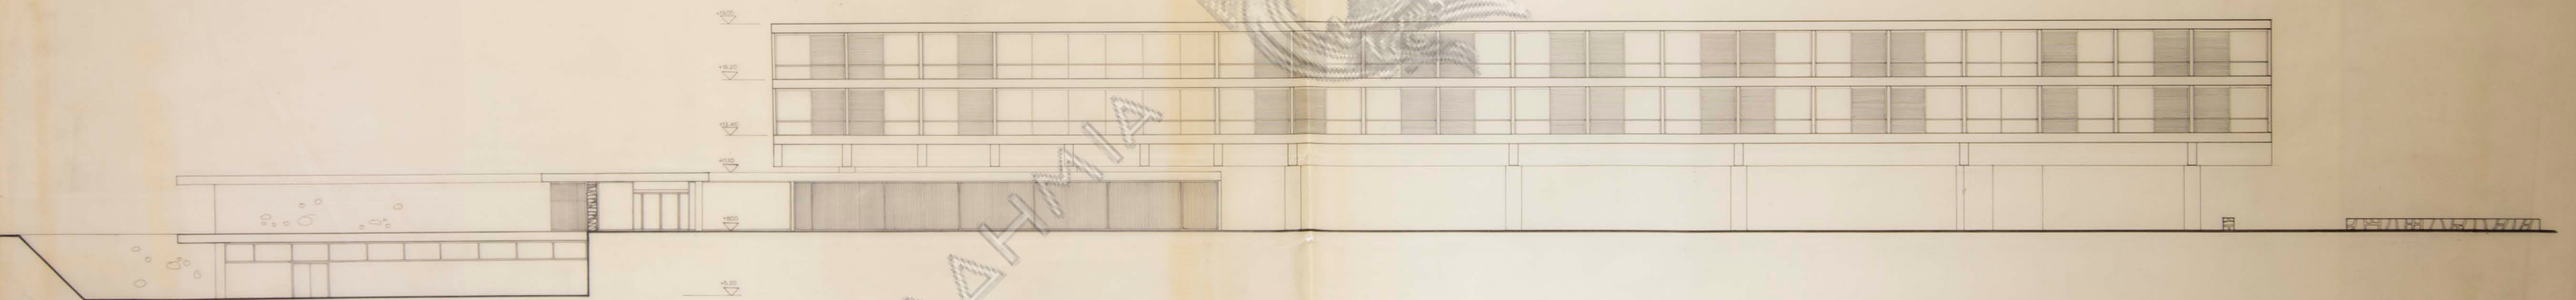

Ν Α ΟΨΙΣ





α/α	50	Άκτιή Μεγάλου Καβουριοῦ	Ξ
κλίμαξ	1:100	Δ.Ε. ΠΑΡΑΣΚΗΣ - ΛΑΝΑΡΑΣ	A10
τροποποιήσεις		όψεις	
		ἀρχιτέκτων Νικόλαος Βαλοσμάκης	

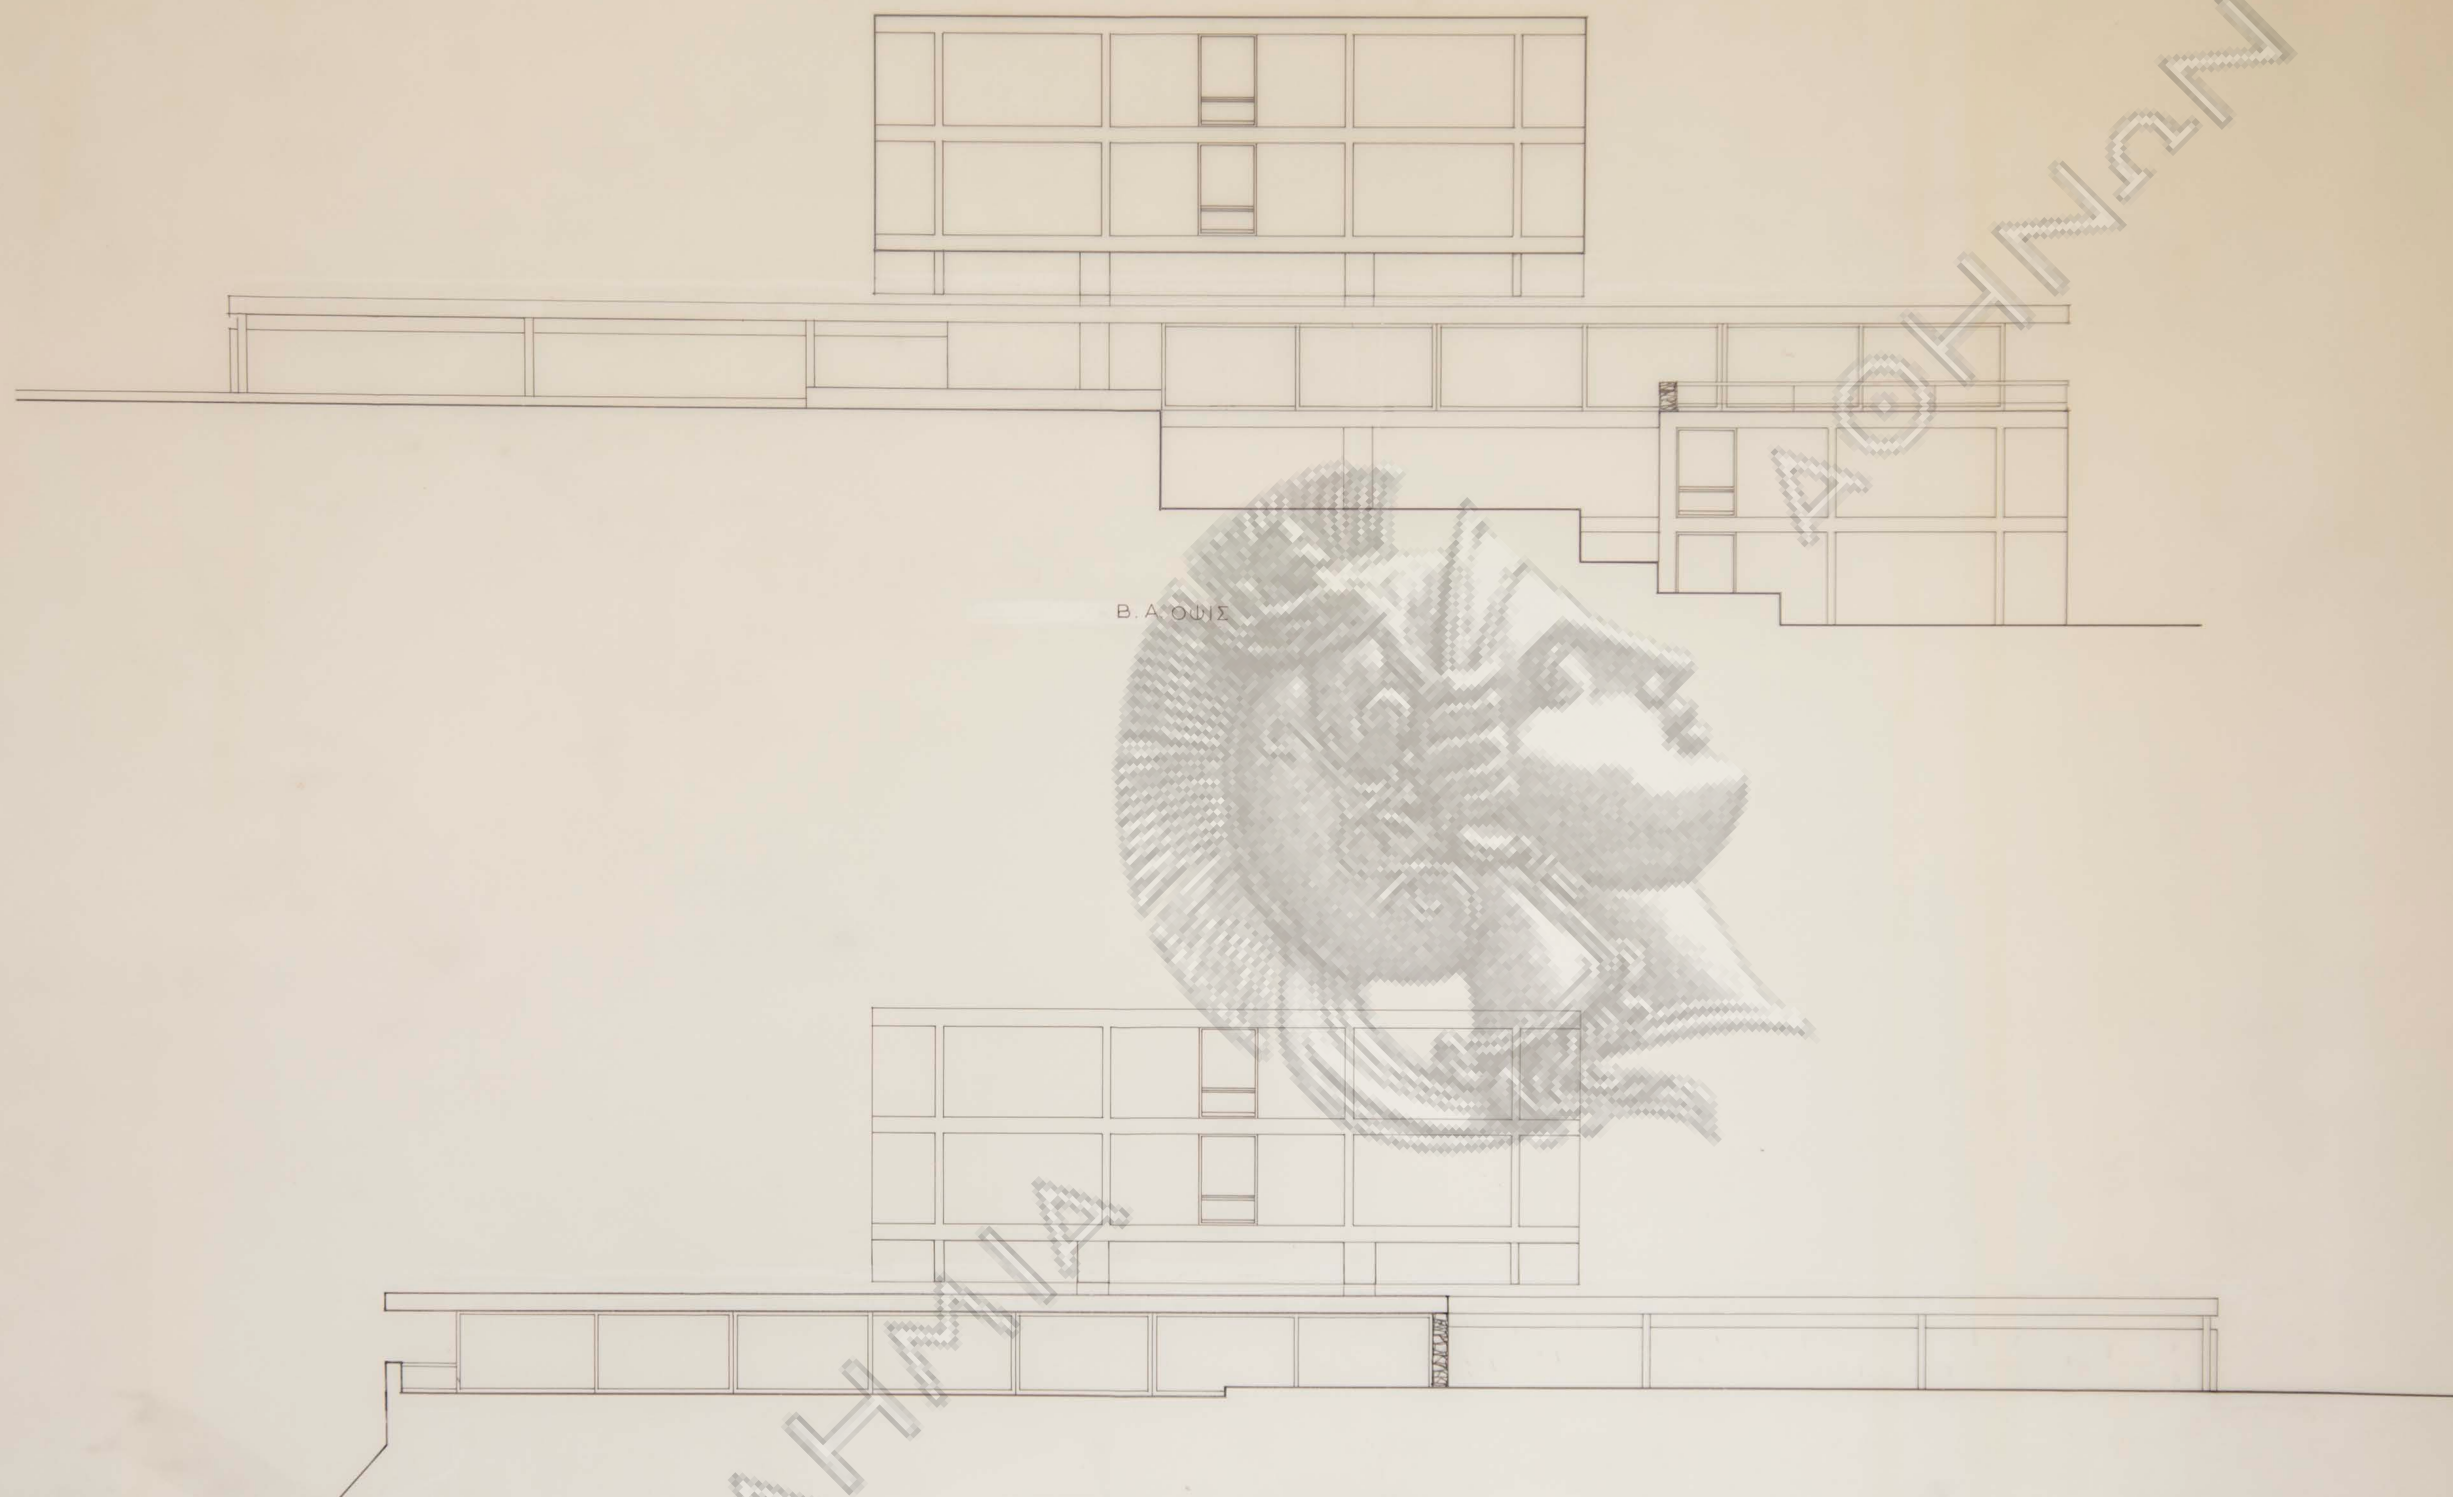


Β. Α. ΟΨΙΣ

Ν. Δ. ΟΨΙΣ


α/α	51	Άκτις Μεγάλου Καβουριού	Ξ
κλίμαξ		Α. Ε. ΠΑΡΑΣΧΗΣ - ΛΑΝΑΡΑΣ	
1:50		όψεις ξενοδοχείου	A11
τροποποιήσεις		αρχιτέκτων Νικόλαος Βαλοσαμάκης	20-3-64

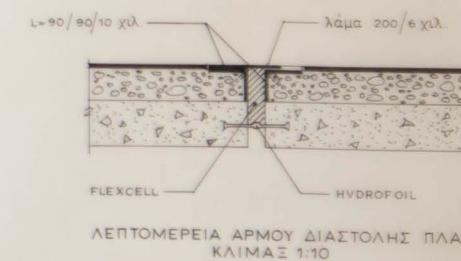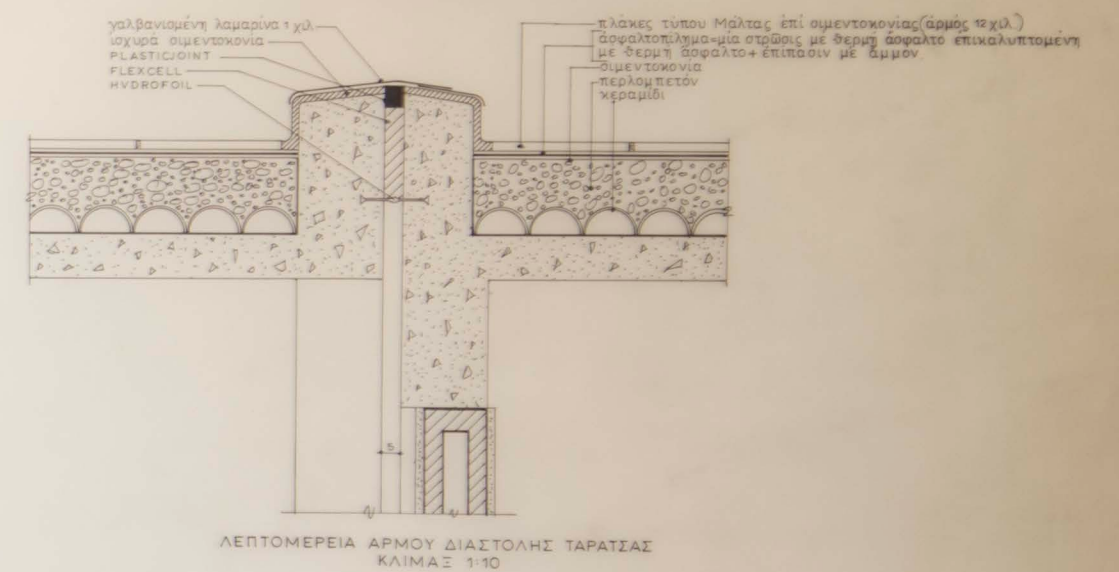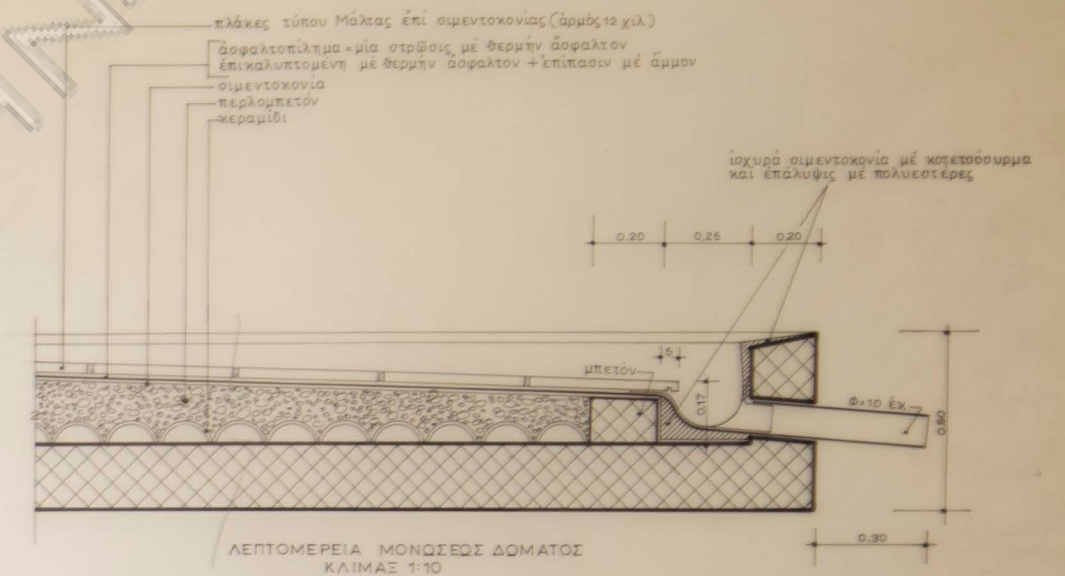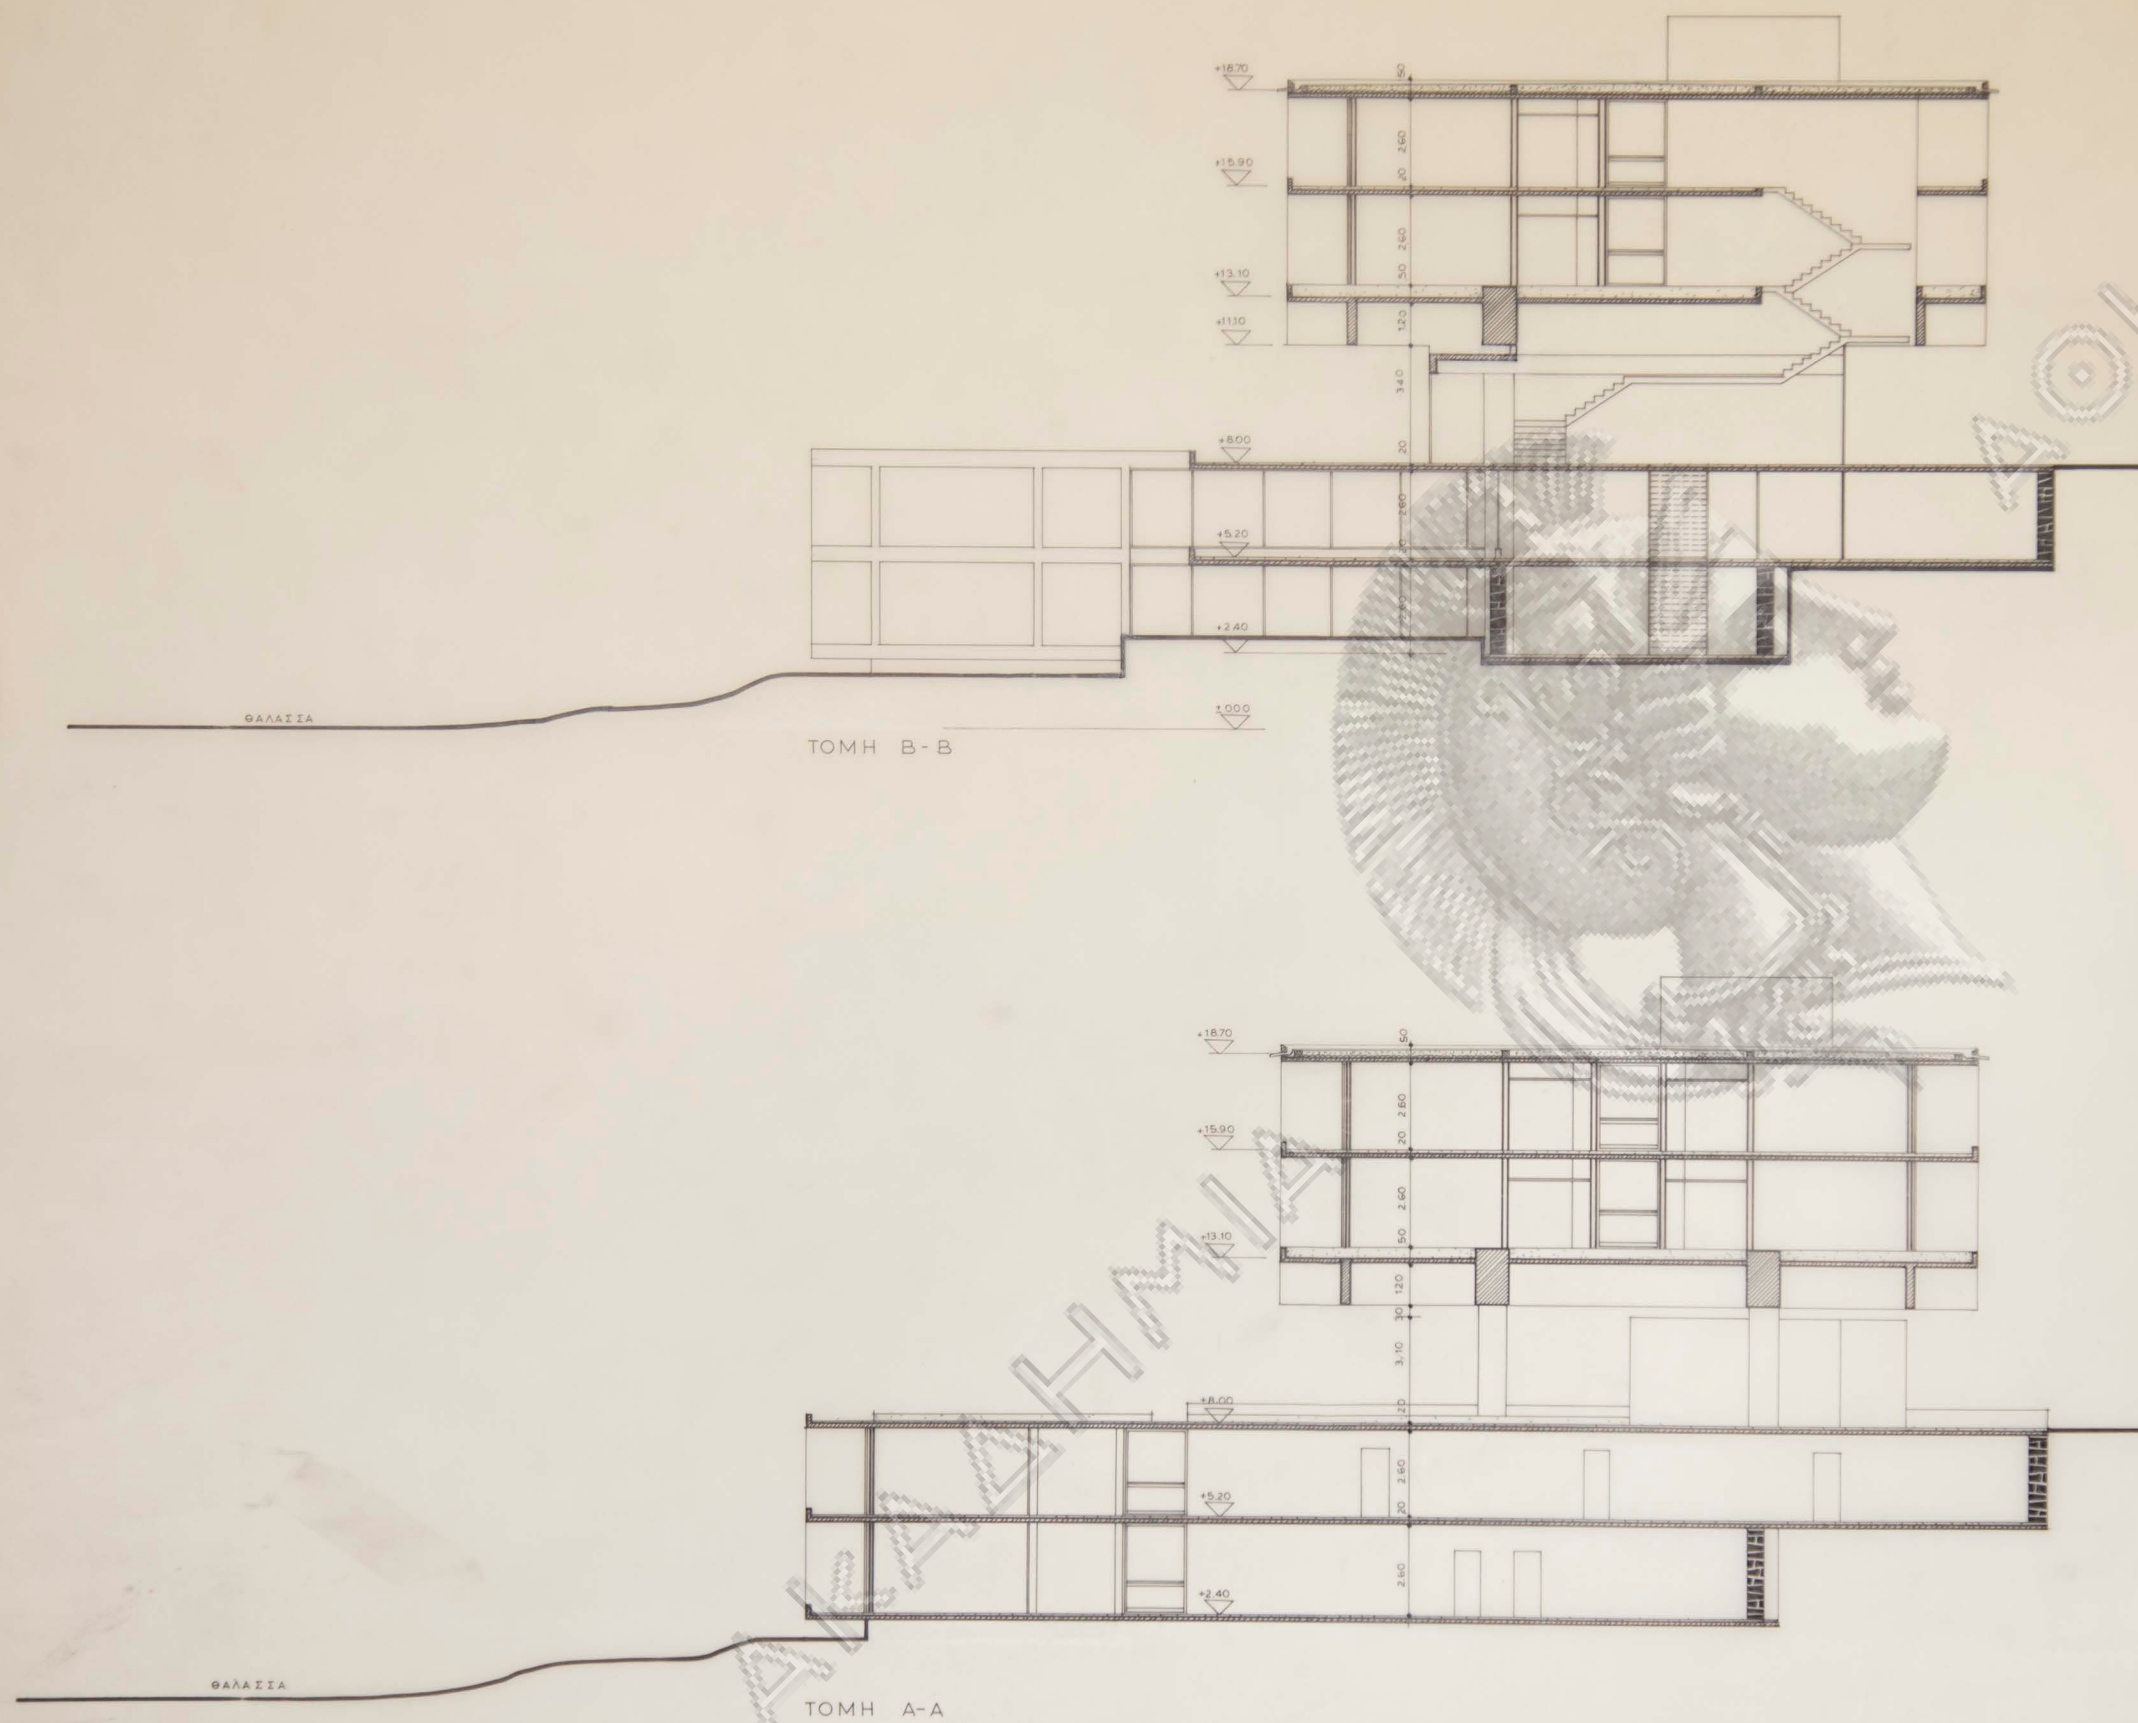

Ξ	α α 85	Άκτιη Μεγάλου Καβουριού
	κλίμαξ	Α.Ε. ΠΑΡΑΣΧΗΣ - ΔΑΝΑΡΑΣ
A13	1:100	τομαί Α-Α, Β-Β
27-4-64	τροποποιήσεις	αρχιτεκτων Νικόλαος Βαλοσαρκής

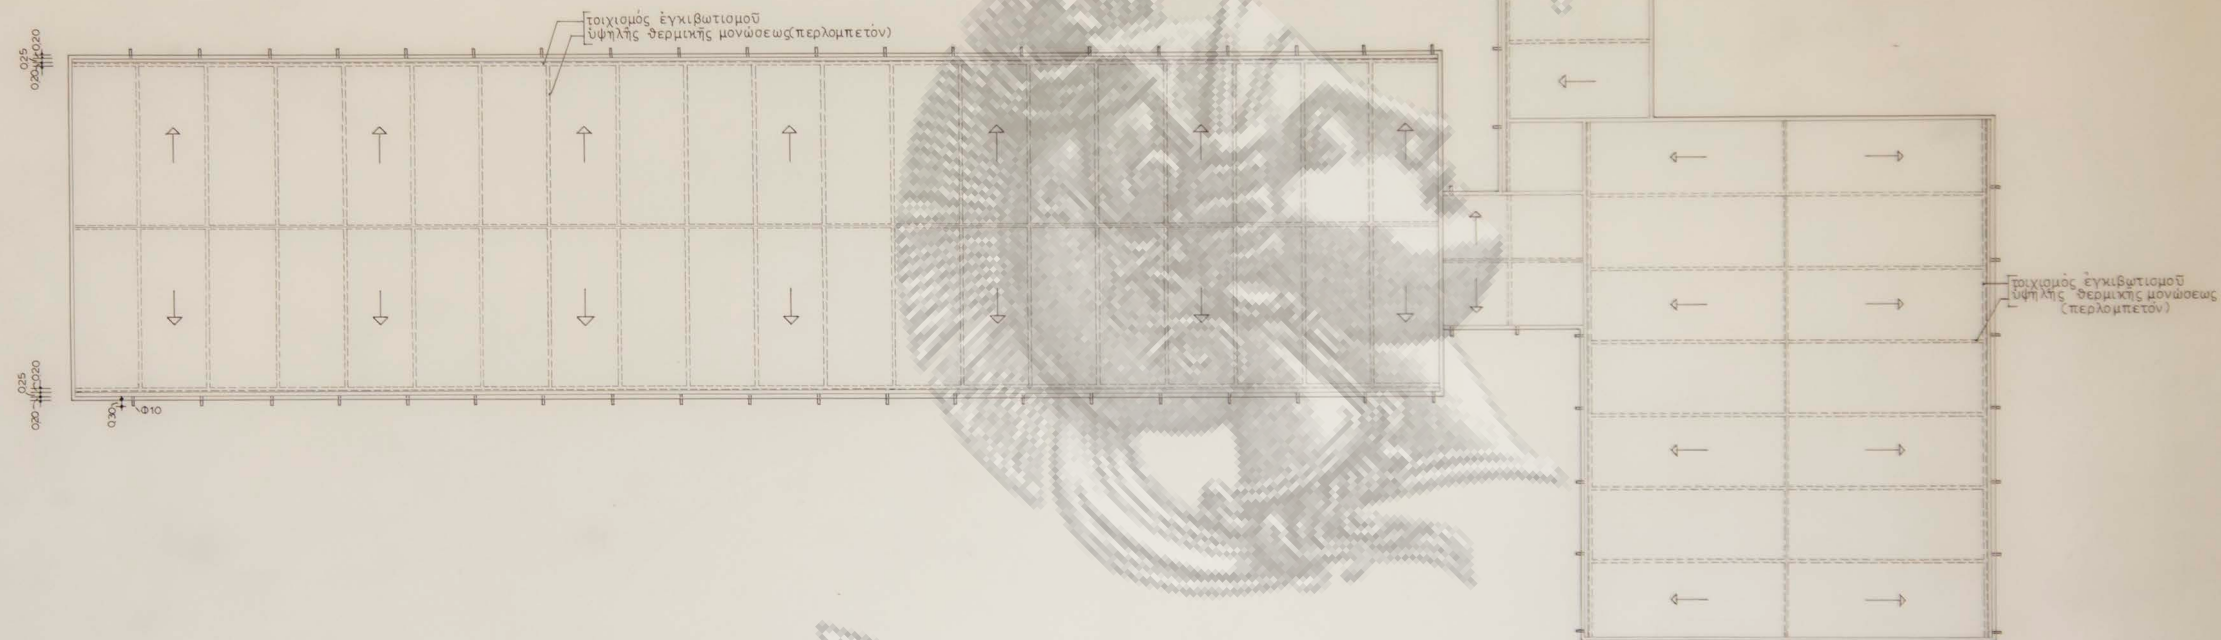


α/α	90	Άκτι Μεγάλου Καβουριού	Ξ
κλίμαξ	Α.Ε. ΠΑΡΑΣΧΗΣ - ΛΑΝΑΡΑΣ		
1:200	κάτοψις δώματος		A14
τροποποιήσεις	αρχιτέκτων Νικόλαος Βαλοσαμάκης		5-9-66

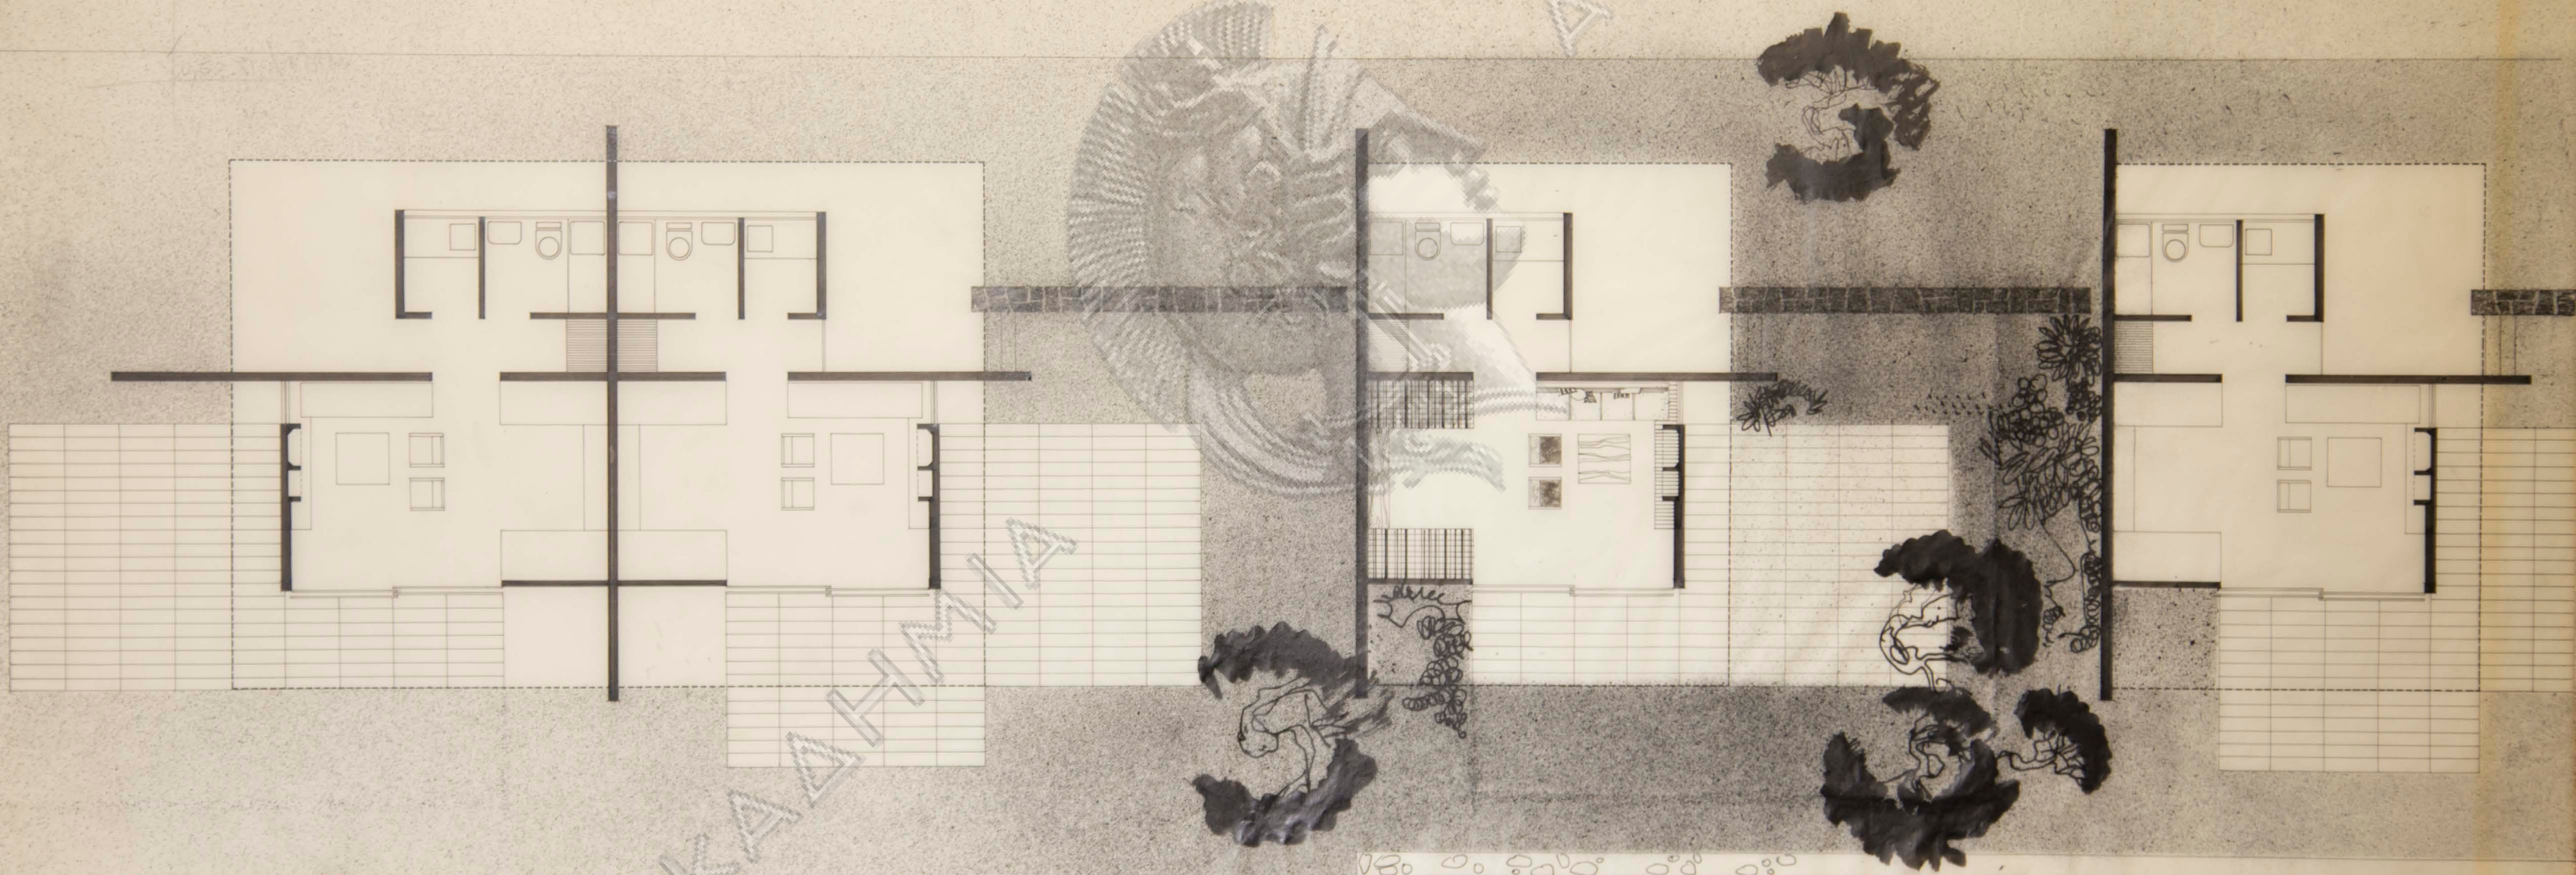

0.00 0.00 0.00 0.00 0.00

0.00 0.00 0.00

σ/α	3	Ακτή Μεγάλου Καβουριού Β	
κλίμαξ	ΔΕ ΠΑΡΑΤΗΧΗΣ - ΛΑΝΑΡΑΣ		
1:50	κάτοψις καμπανών		A2
τροποποιήσεις	αρχιτεκτων Νικόλαος Βαλοσμάκης		24-1-64

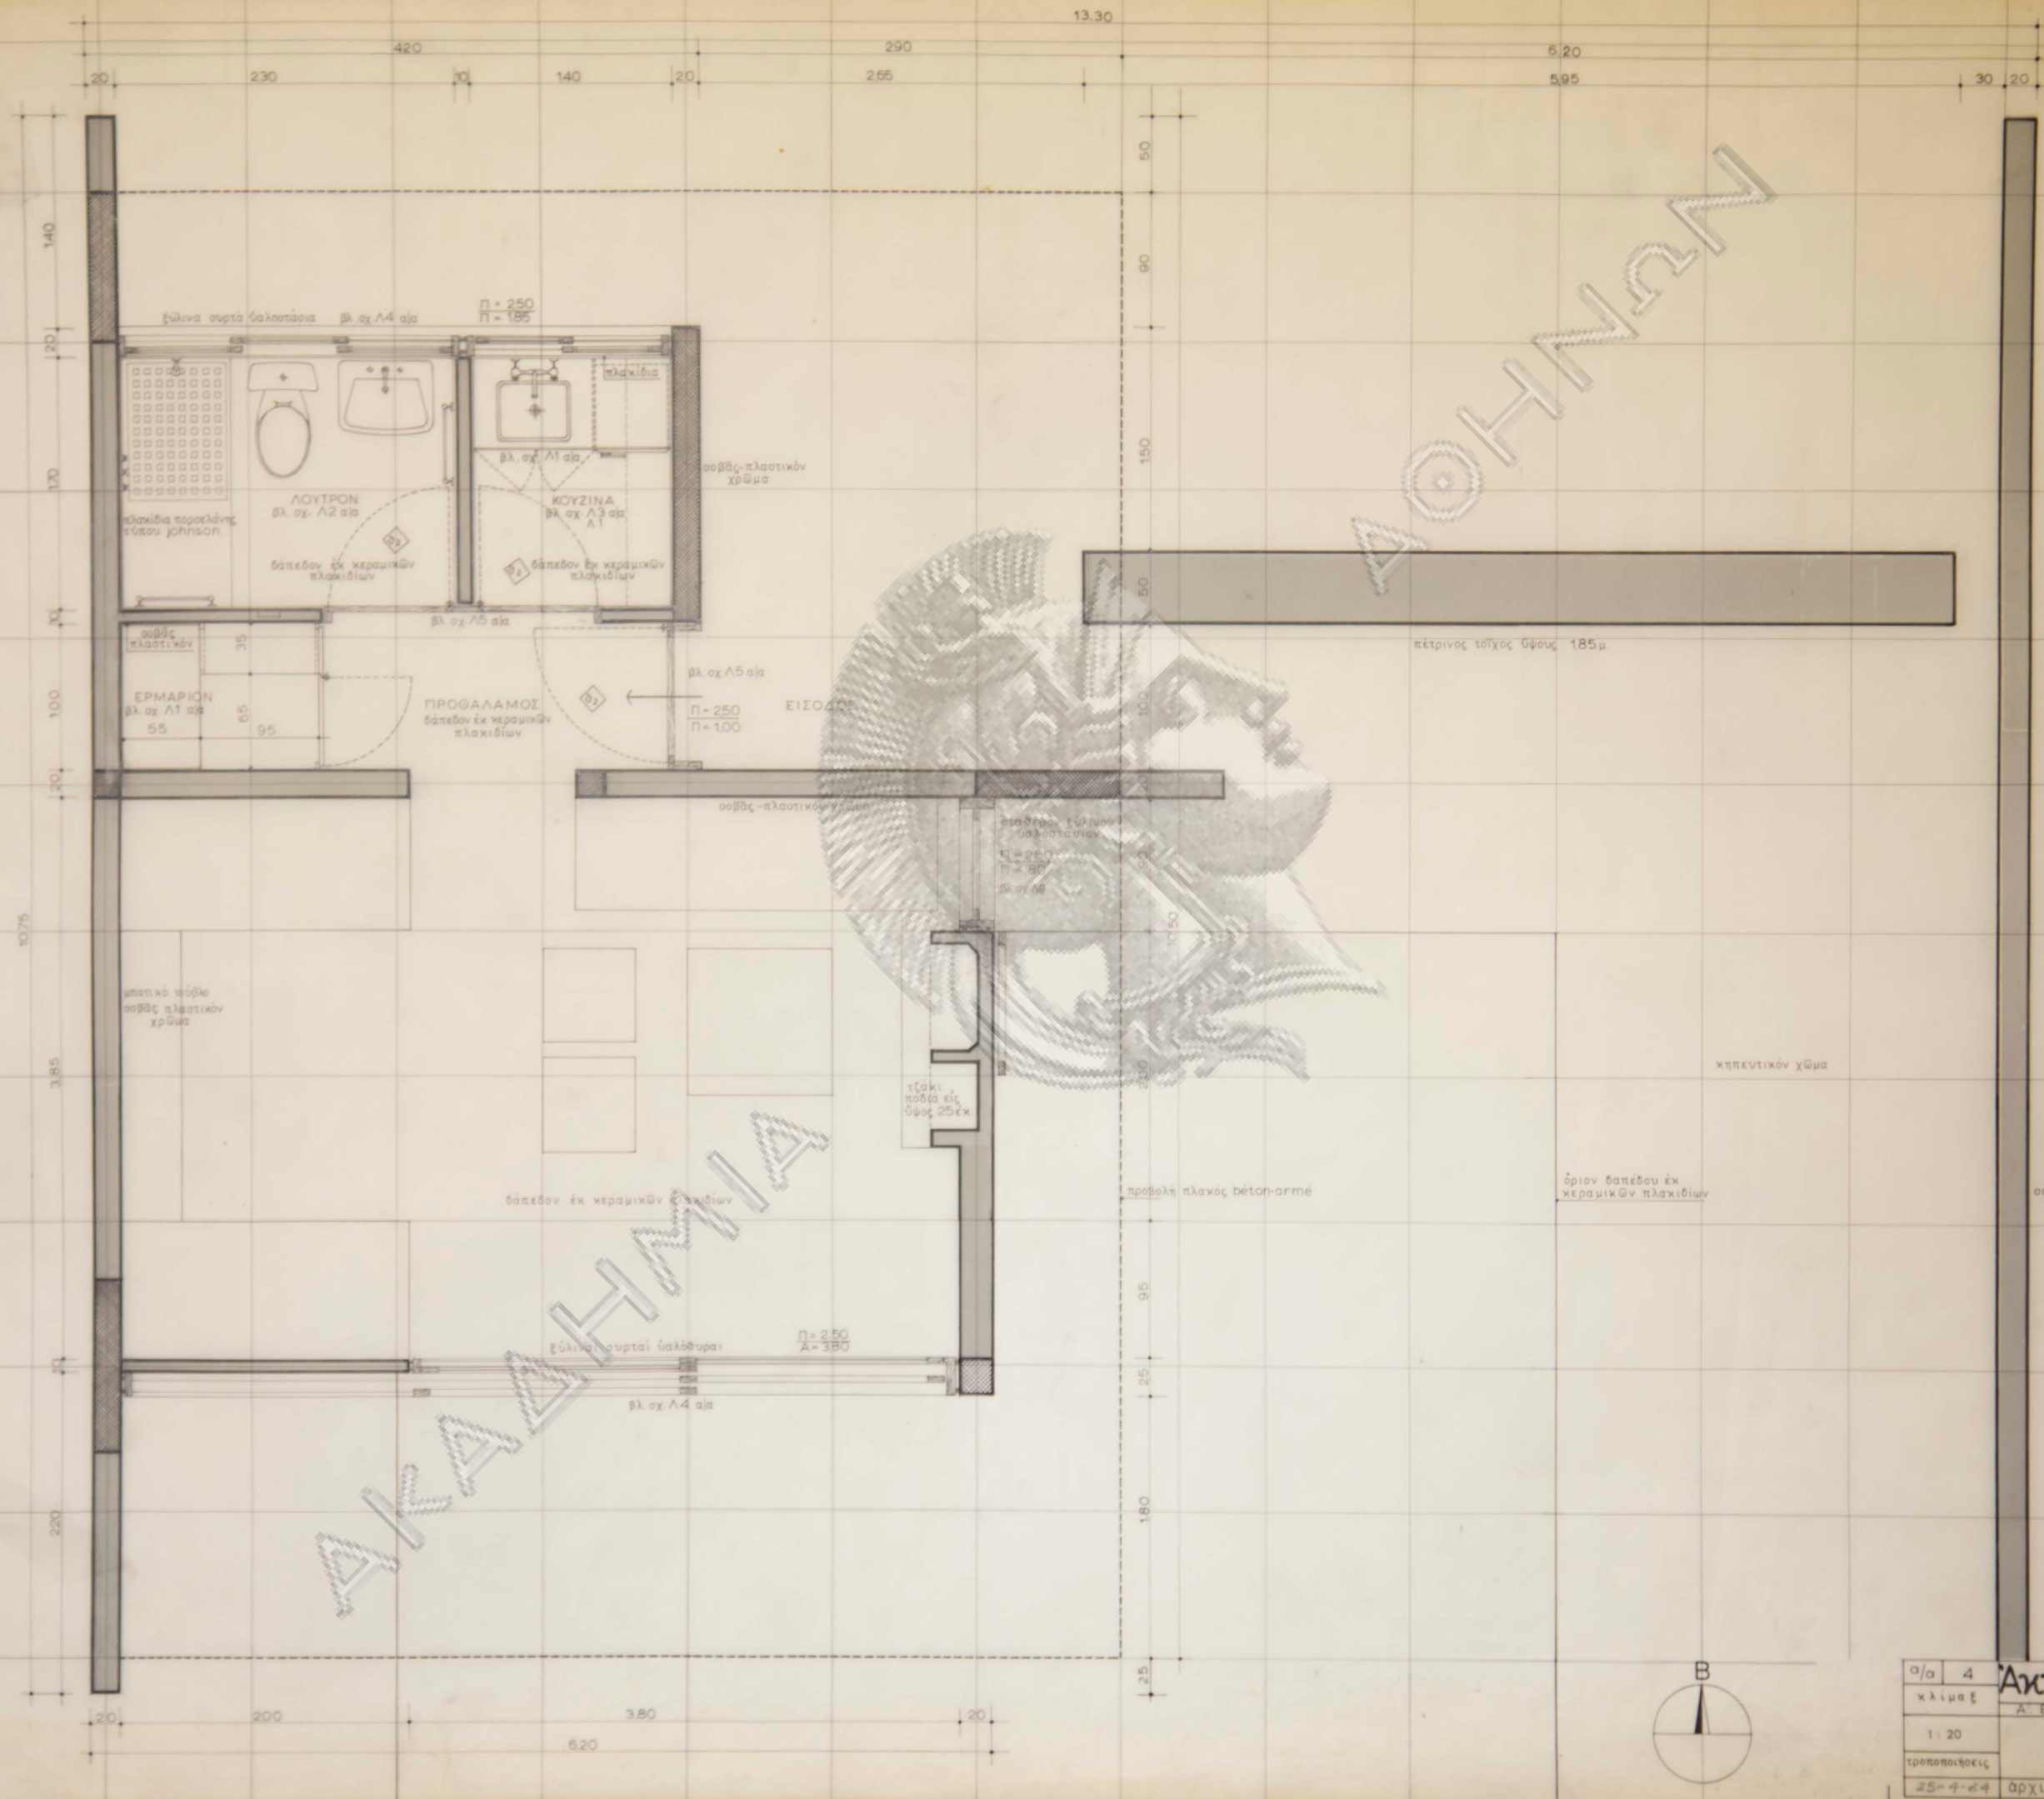


α/α	4	Ακτή Μεγάλου Καβουριού Β
κλίμα	Ε	Δ.Ε. ΠΑΡΑΙΣΧΗΣ - ΛΑΝΑΡΑΣ
1:20		κάτοψις καμπάνας
25-4-64		αρχιτέκτων Νικόλαος Βαλοσαμάκης

A3







B	a/a	5	Ακτή Μεγάλου Καβουριού
	κλίμαξ		Α.Ε. ΠΑΡΑΣΧΗΣ - ΛΑΝΑΡΑΣ
A4	1:20		όψεις καμπάνας
	τροποποιήσεις		αρχιτέκτων Νικόλαος Βαλοσμάκης
20-3-64	25-4-64		

Βαλοσμάκης

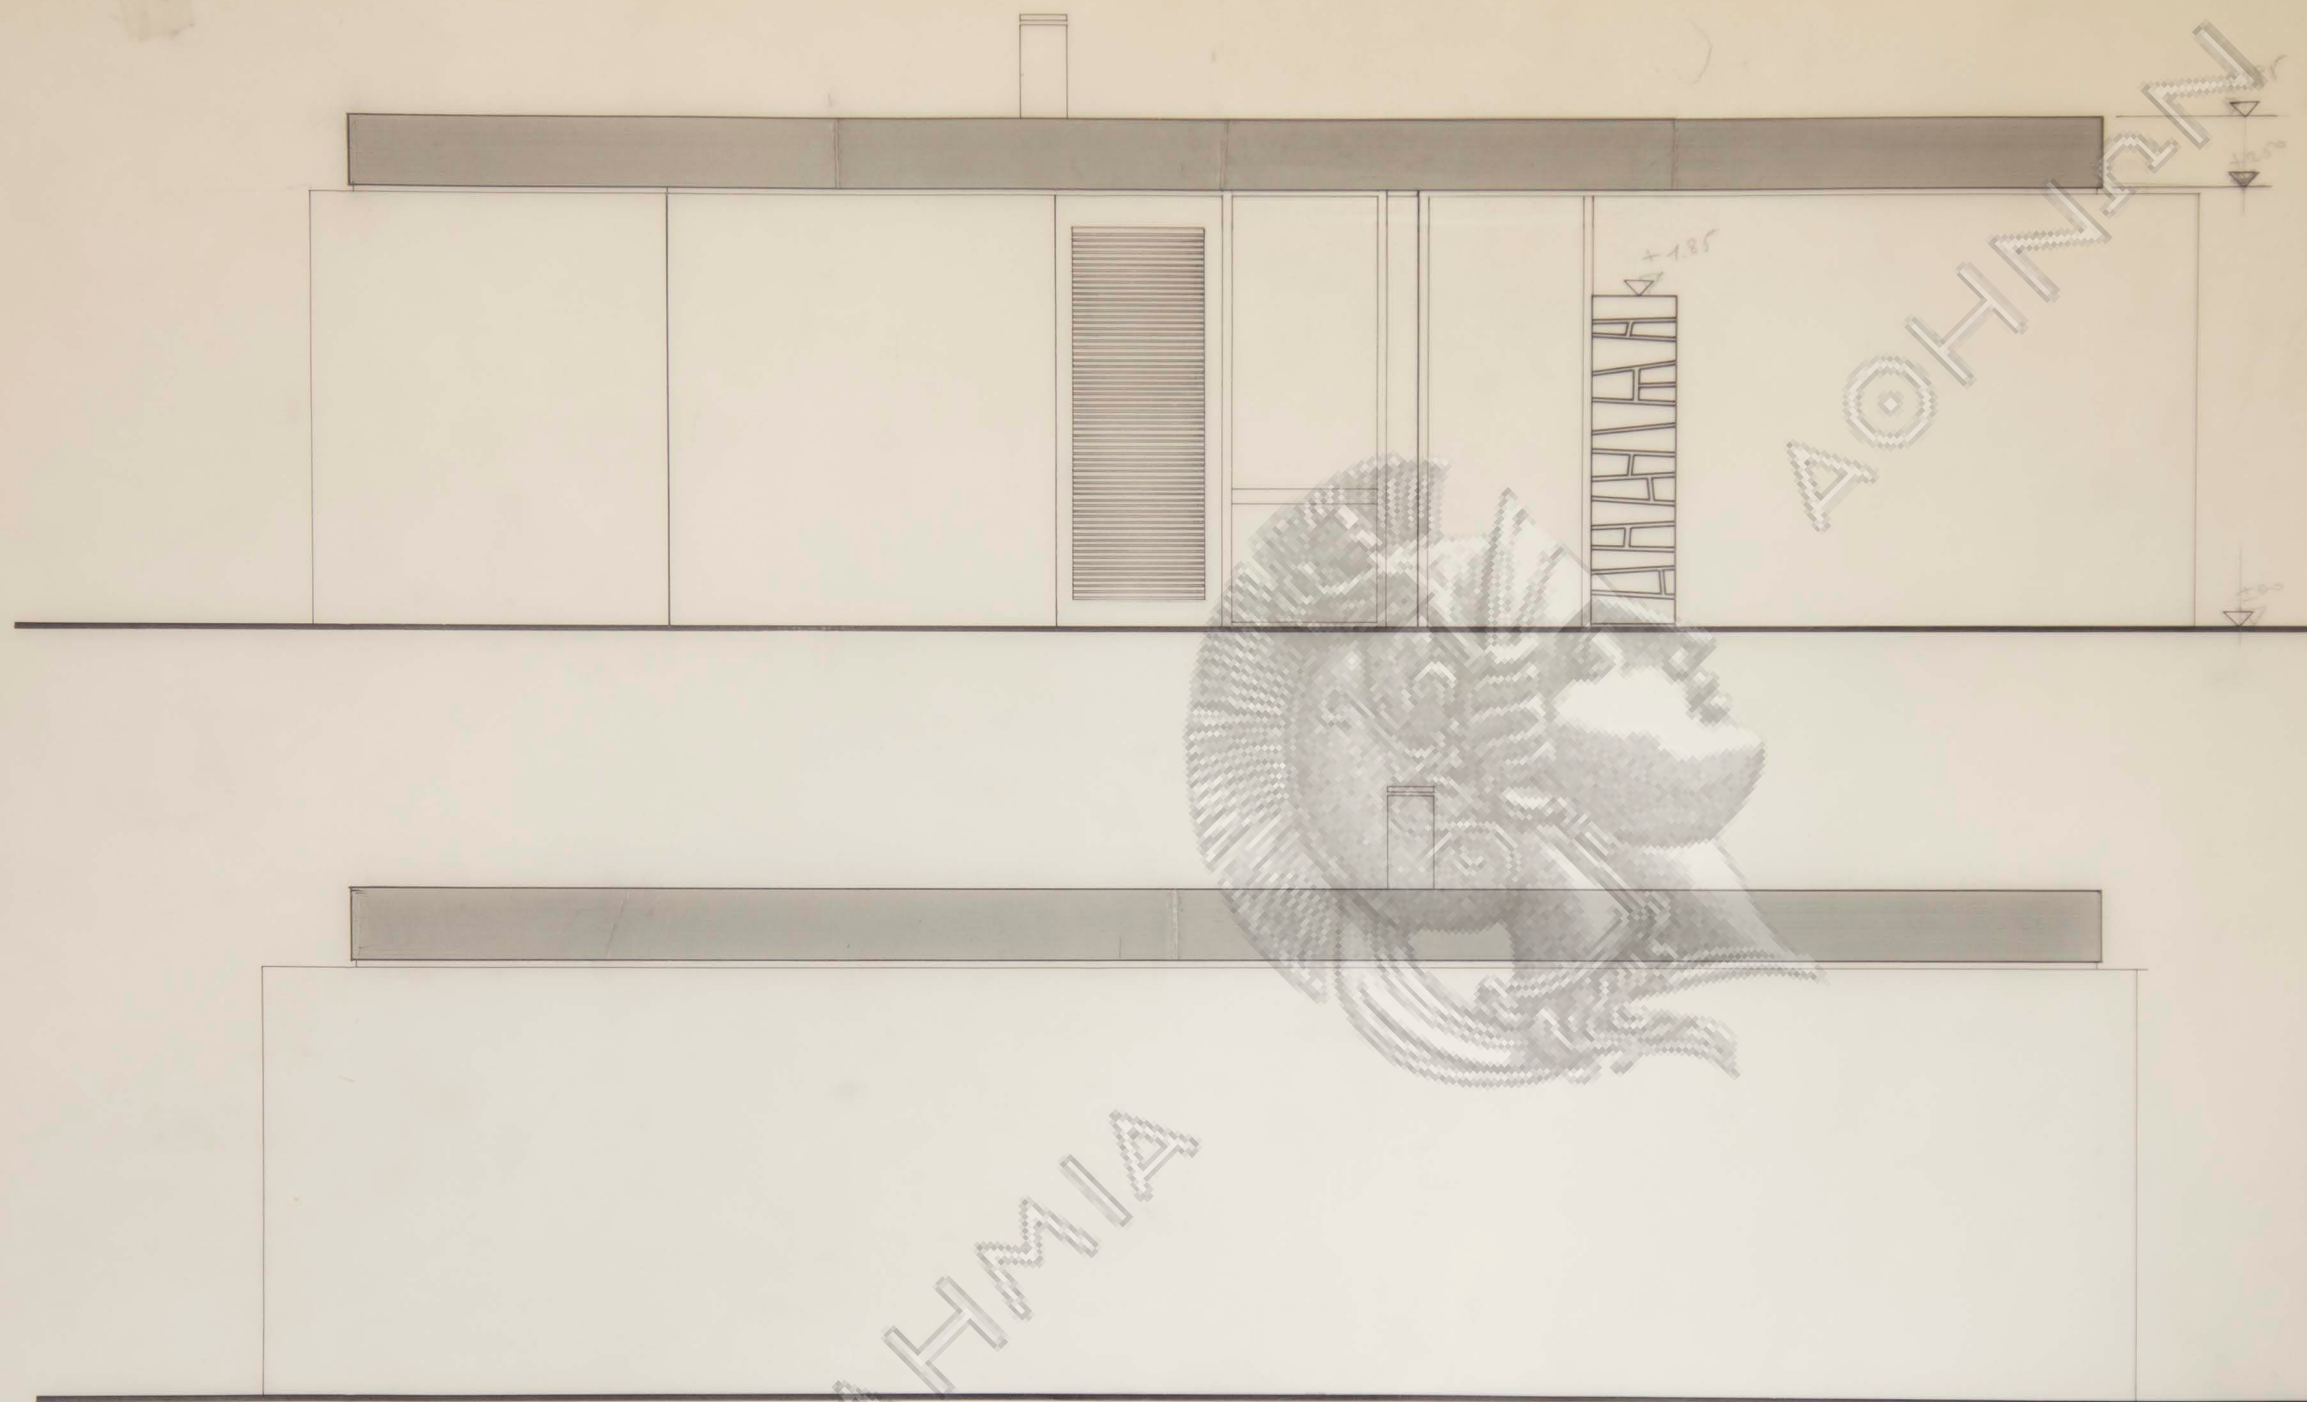


B	a/a	6	Ακτή Μεγάλου Καβουριού Δ.Ε. ΠΑΡΑΣΧΗΣ - ΛΑΝΑΡΑΣ
	κλίμαξ		
A5	1:20		ὄψεις καμπάνας ἀρχιτέκτων Νικόλαος Βαλοσμάκης
	τροποποιήσεις		
20-3-64	25-4-64		

Βαλ

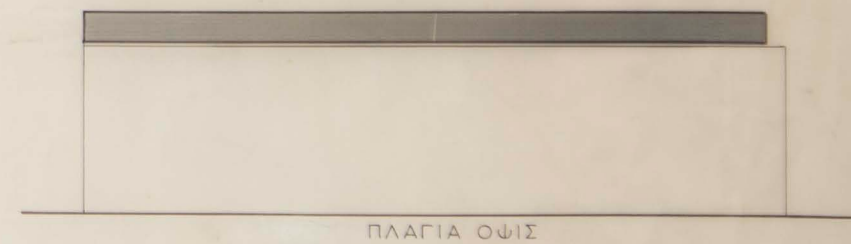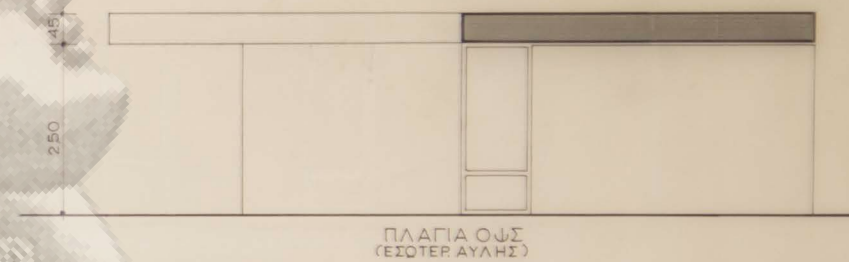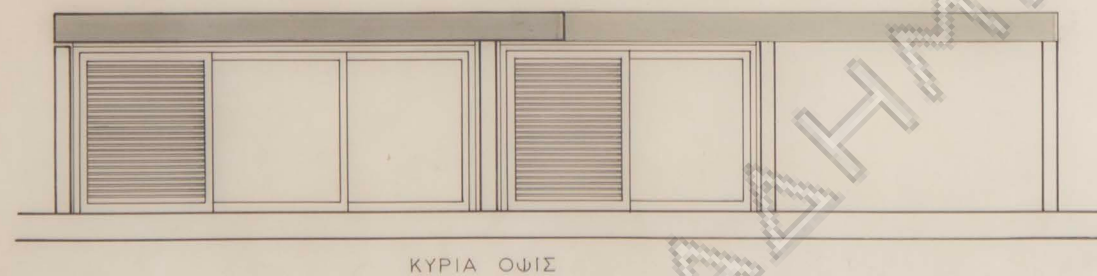
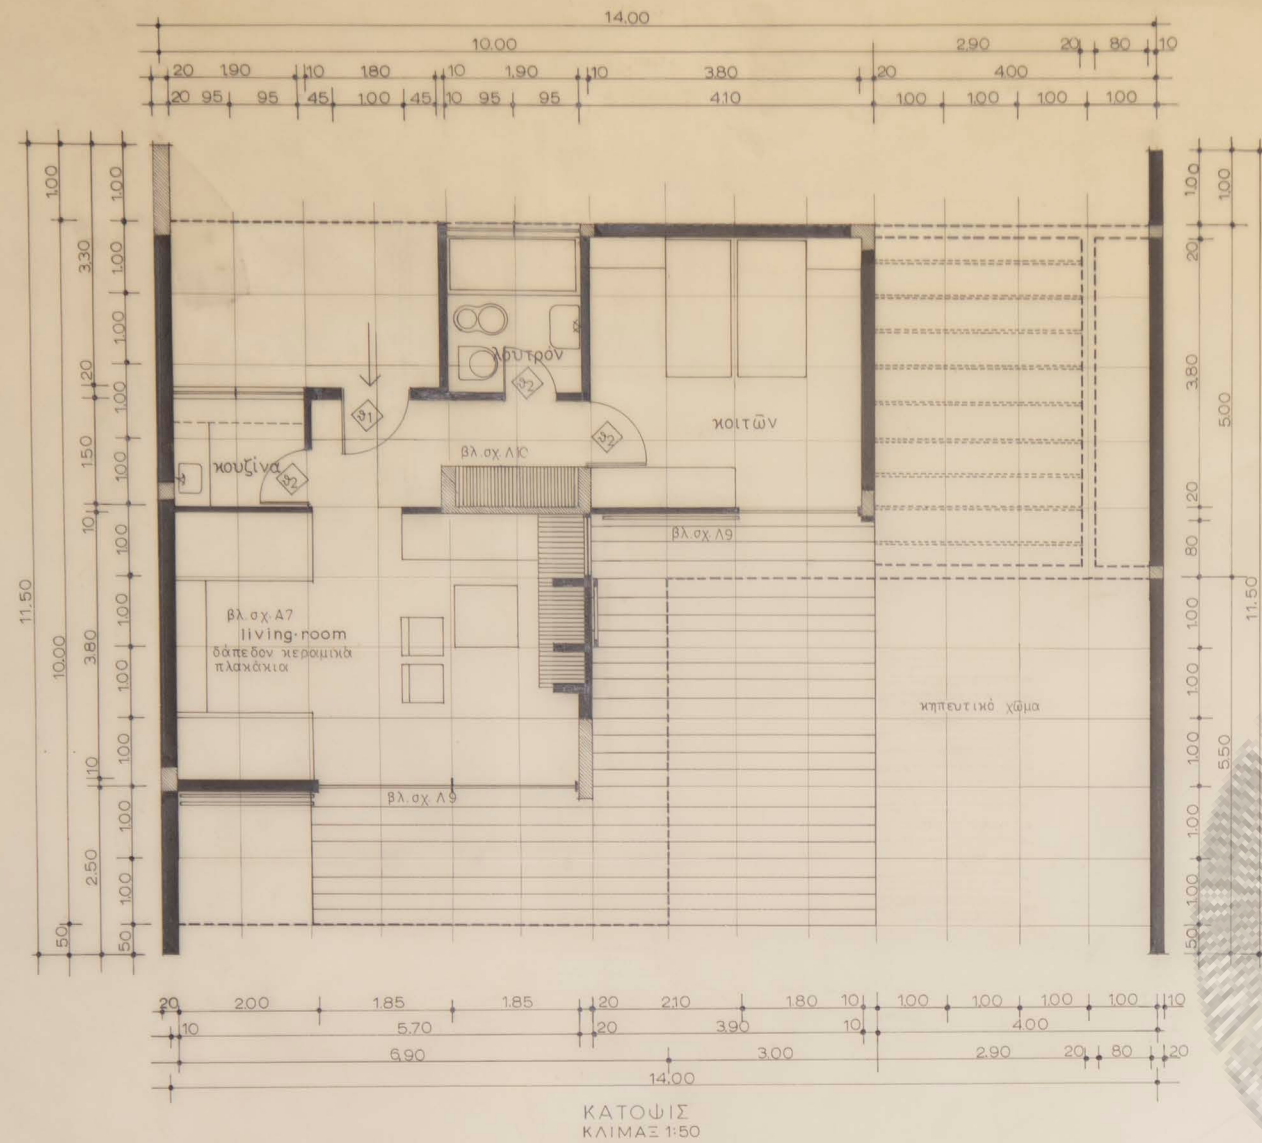


B	a/a 7	Άκτὴ Μεγάλου Καβουριού
	κλίμαξ	Δ.Ε. ΠΑΡΑΣΧΗΣ - ΛΑΝΑΡΑΣ
A 6	1:50	κάτοψις ὅψις διπλῆς καμπάνας
	τροποποιήσεις	ἀρχιτέκτων Νικόλαος Βαλοσαμάκης
23-3-64	24-4-64	

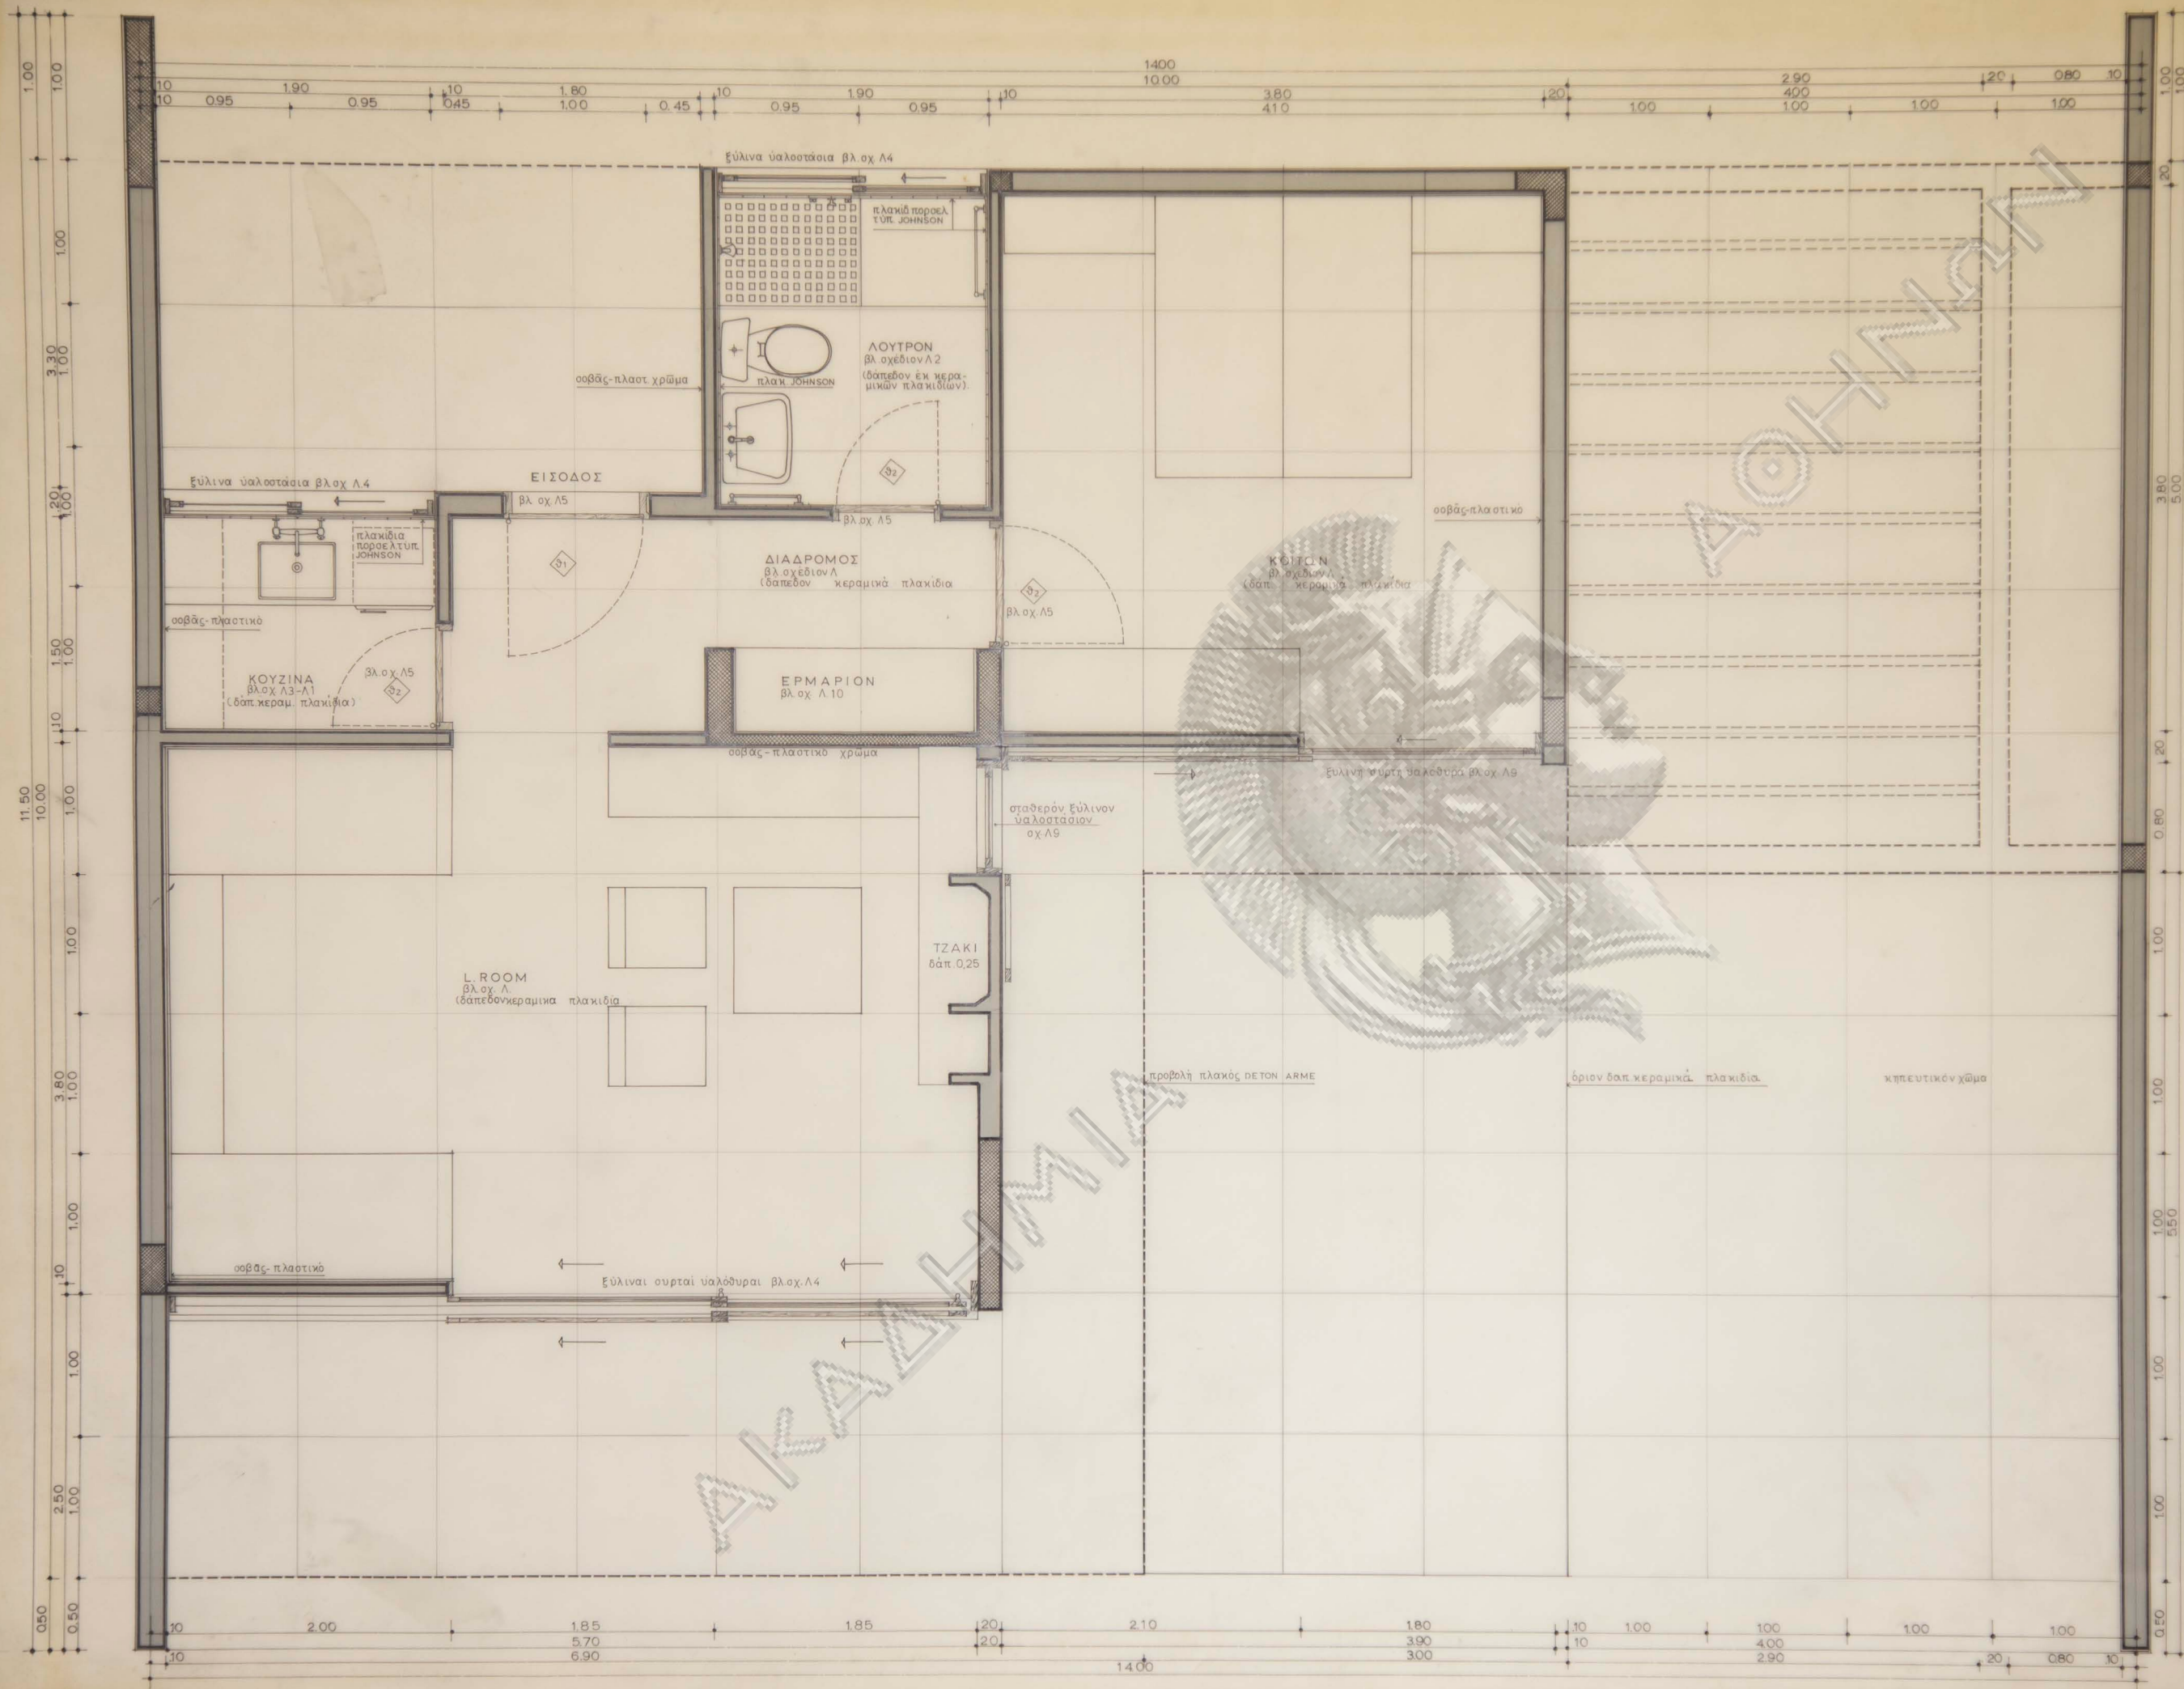


B	a/a	8	Άκτι Μεγάλου Καβουριού Α. Ε. ΠΑΡΑΣΧΗΣ - ΛΑΝΑΡΑΣ
	κλίμαξ		
A7	1:20		κάτοψις διπλής καμπάνας 8-4-64 24-4-64 αρχιτέκτων Νικόλαος Βαλοσμάκης
	τροποποιήσεις		


Handwritten signature and date: 24-4-64

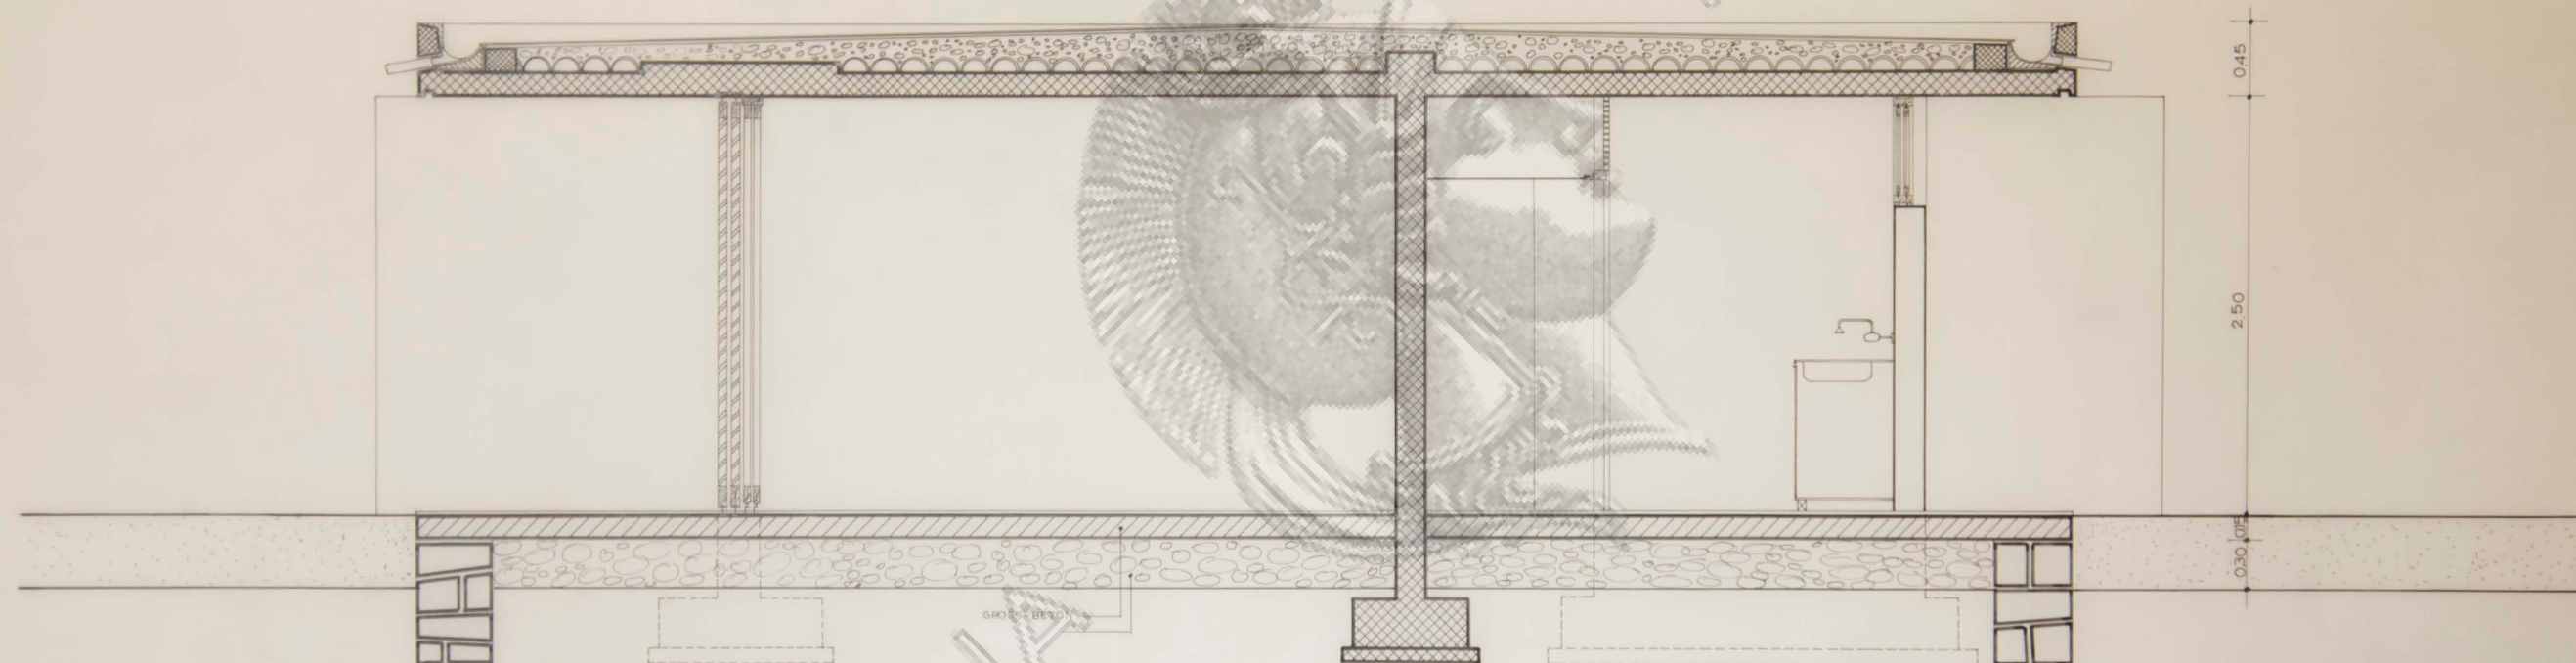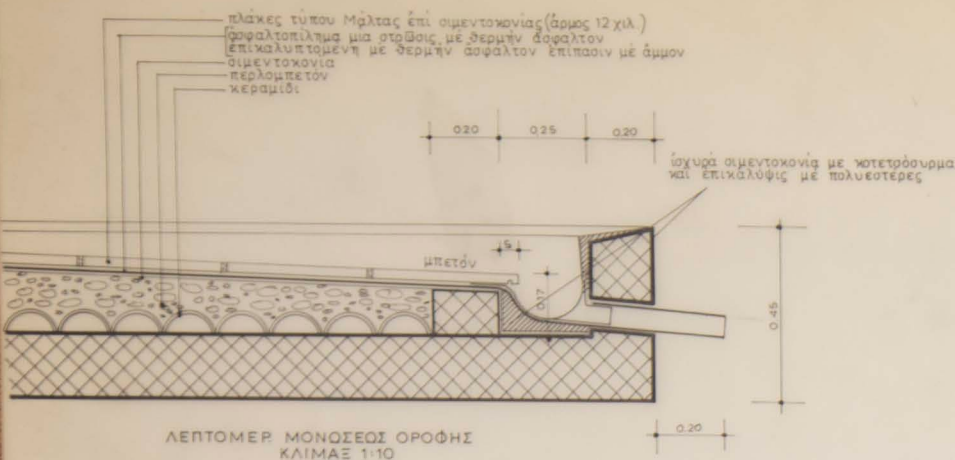


α/α	93	Ακτή Μεγάλου Καβουριού	B
κλίμαξ		Α.Ε. ΠΑΡΑΣΚΗΣ - ΛΑΝΑΡΑΣ	
1:20		τομή μονής καμπάνας	A8
τροποποιήσεις		αρχιτέκτων Νικόλαος Βαλοσμάκης	22-10-64

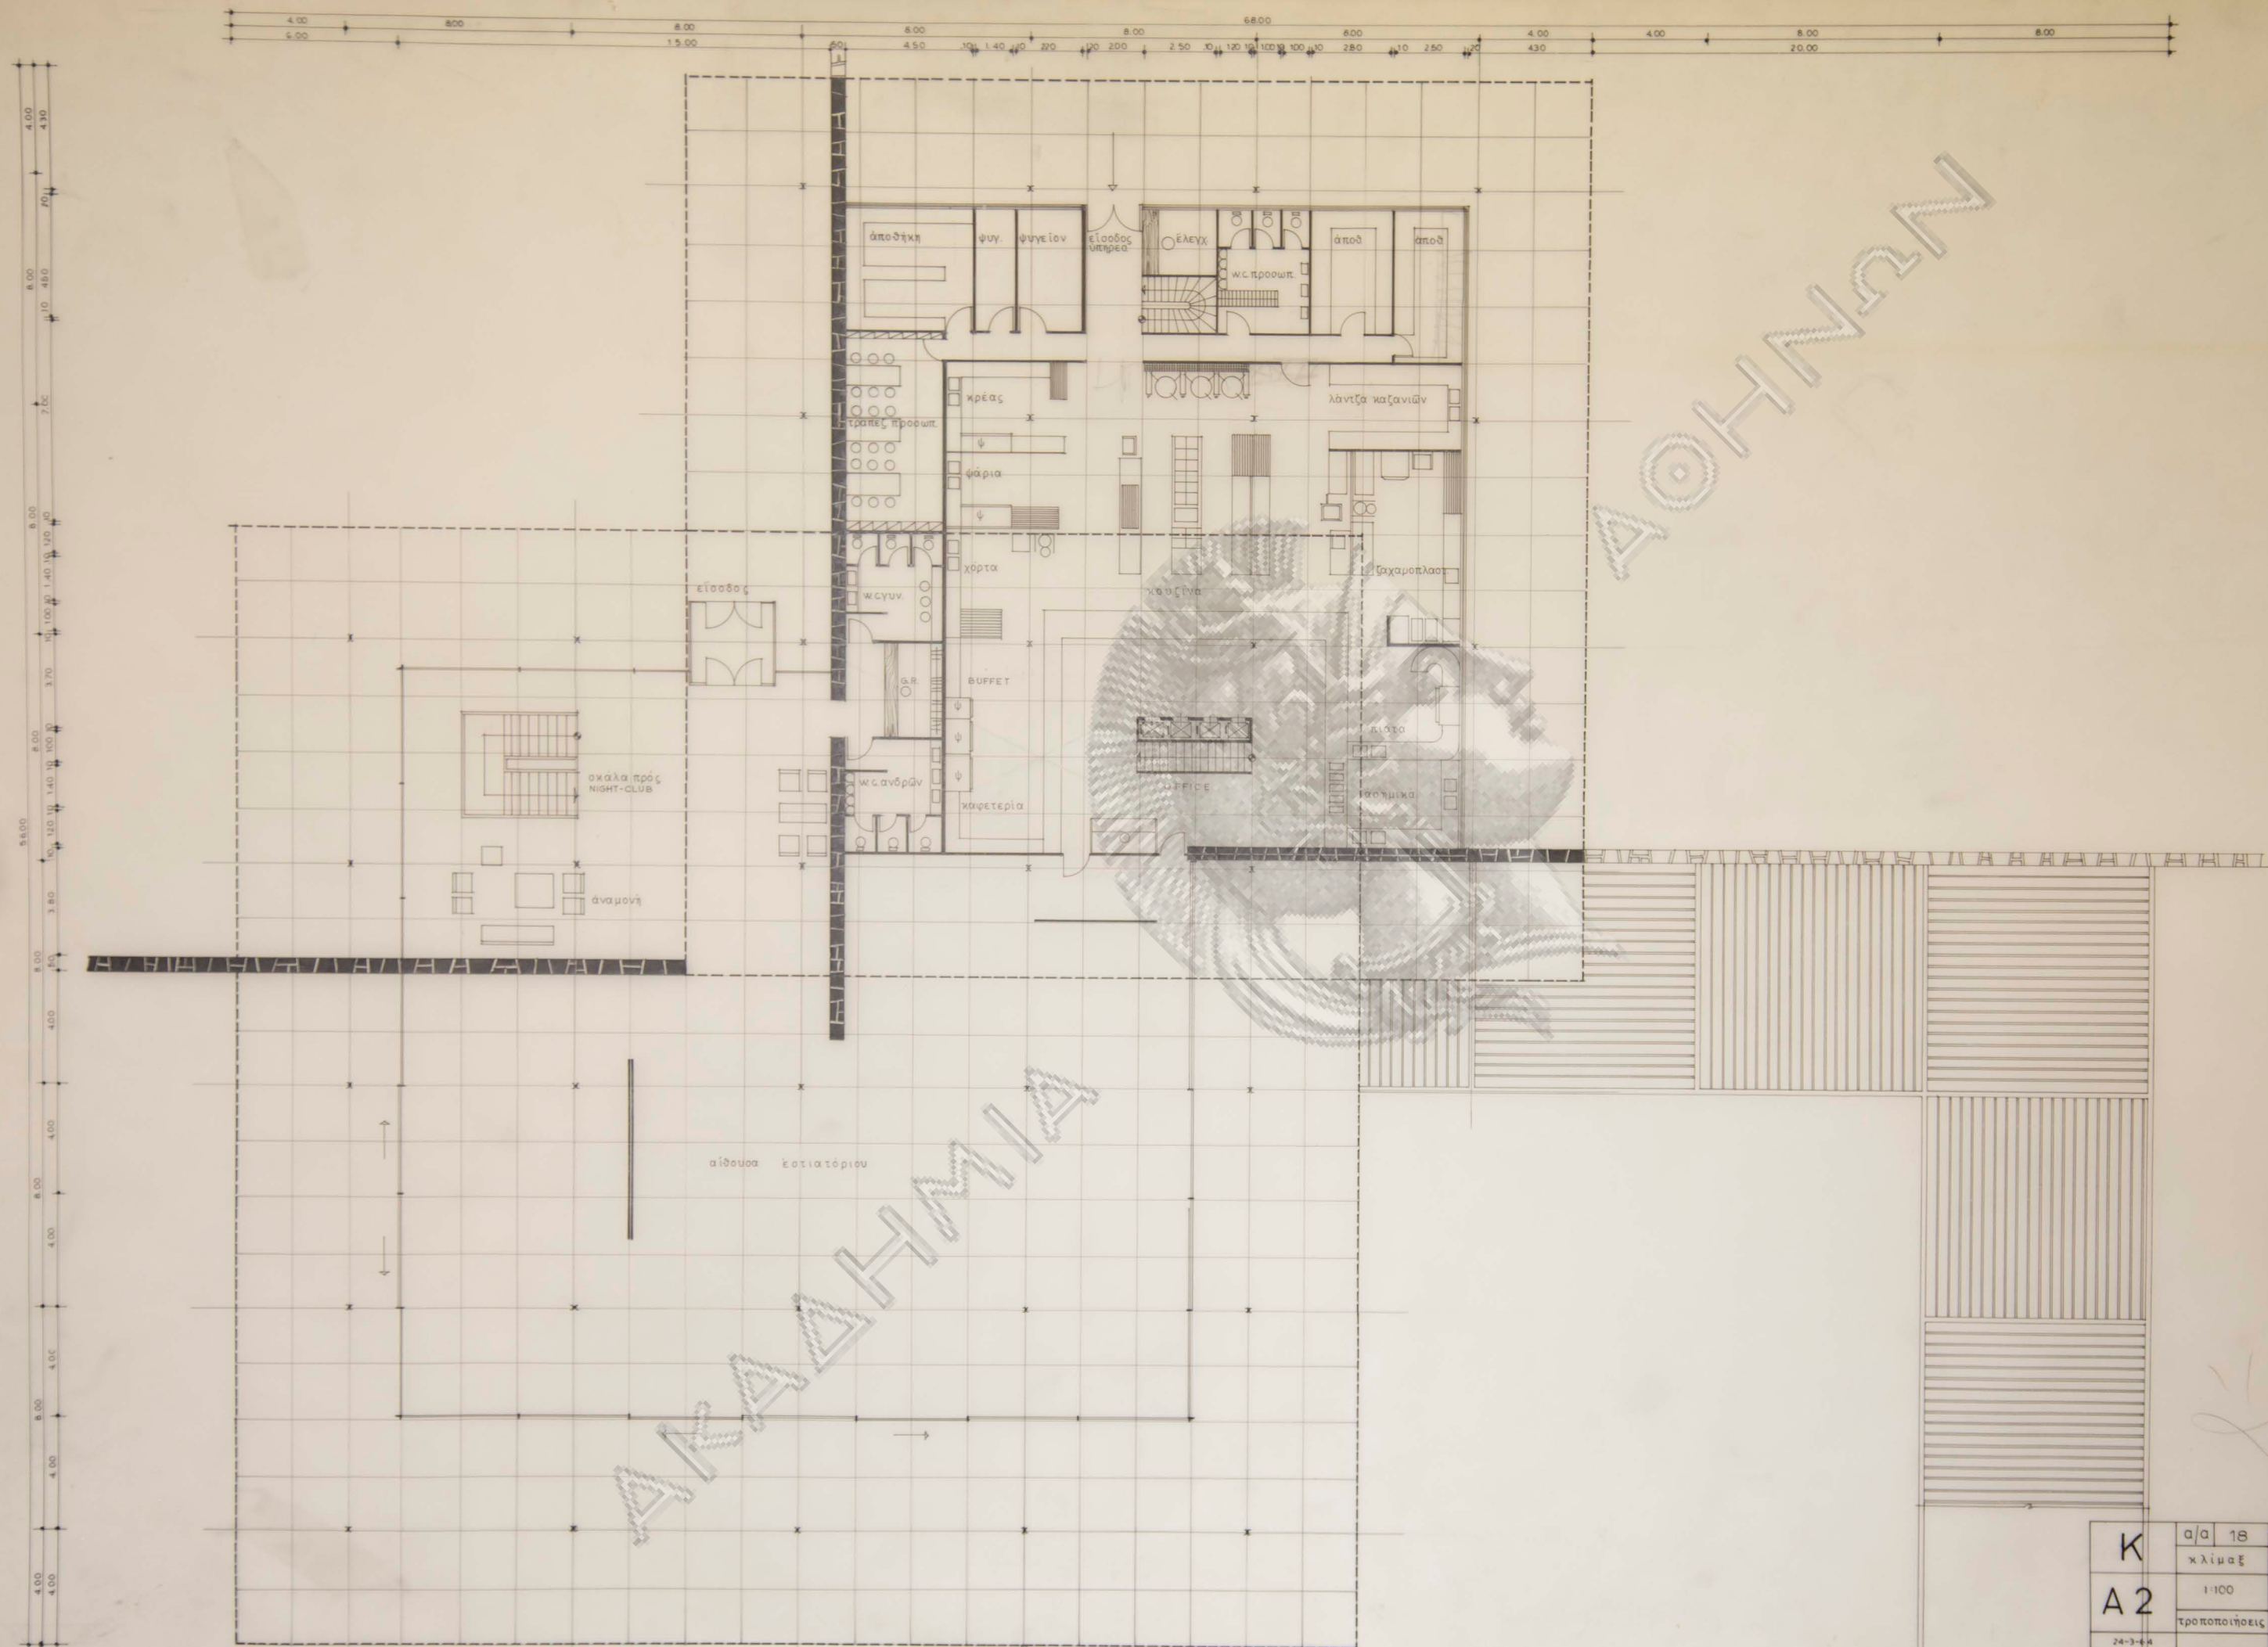


Κ	α/α 18	Άκτιή Μεγάλου Καβουριού
	κλίμαξ	
Α 2	1:100	κάτοψις εστιατορίου (σολιμικών)
	τροποποιήσεις	
24-3-64		αρχιτέκτων Νικόλαος Βαλοσμάκης

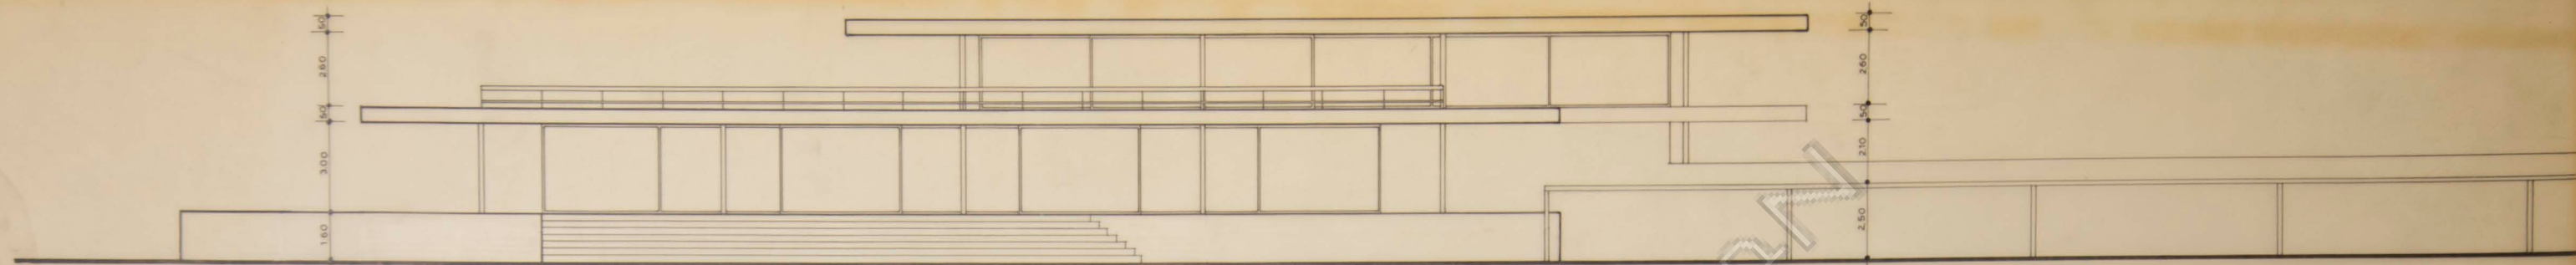


ΟΨΙΣ Γ-Γ

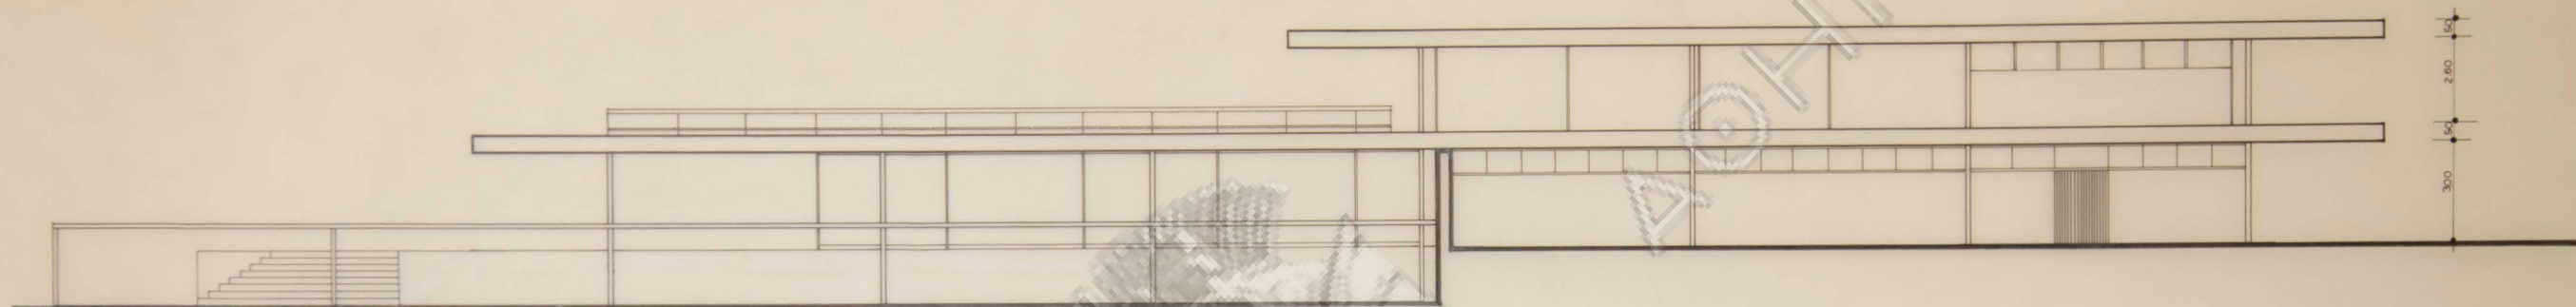

ΟΨΙΣ Β-Β

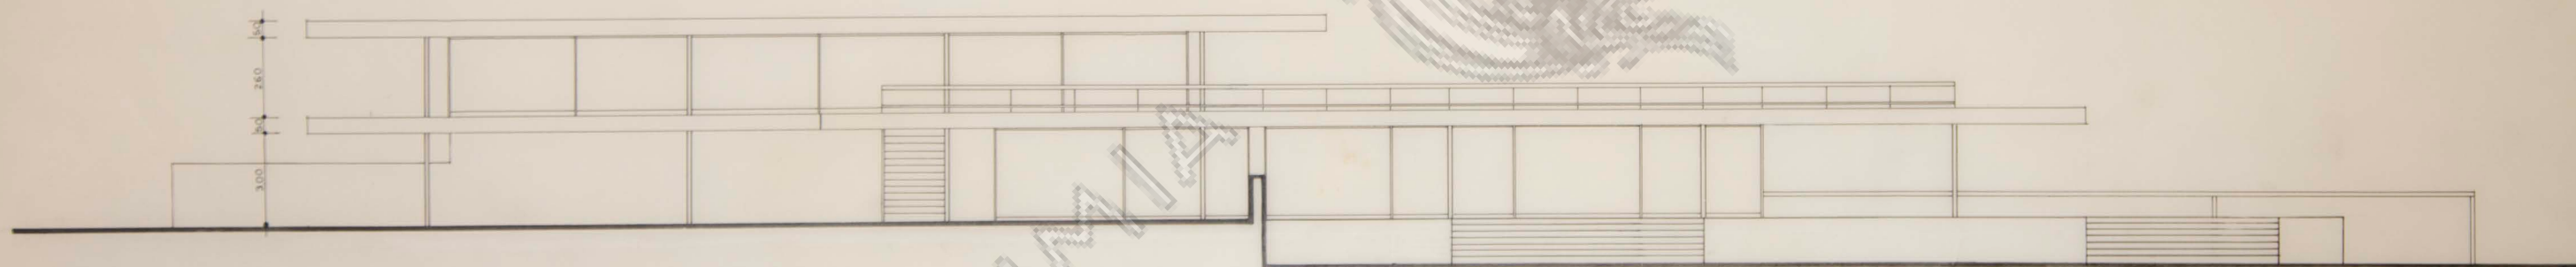


ΟΨΙΣ Α-Α



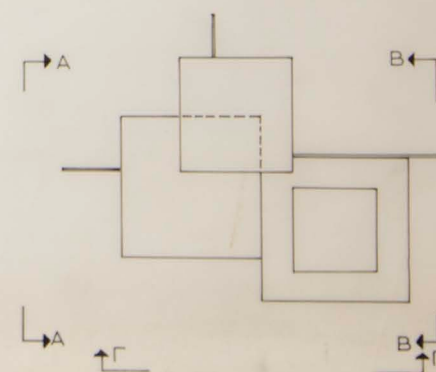


Κ	α/α	70	Άκτὴ Μεγάλου Καβουριῦ Α. Ε. ΠΑΡΑΣΧΗΣ - ΛΑΝΑΡΑΣ
	κλίμαξ		
Α4	1:100		ὄψεις κέντρου ἀρχιτέκτων Νικόλαος Βαλασμάκης
	τροποποιήσεις		
13-4-64	22-4-64		

Handwritten signature

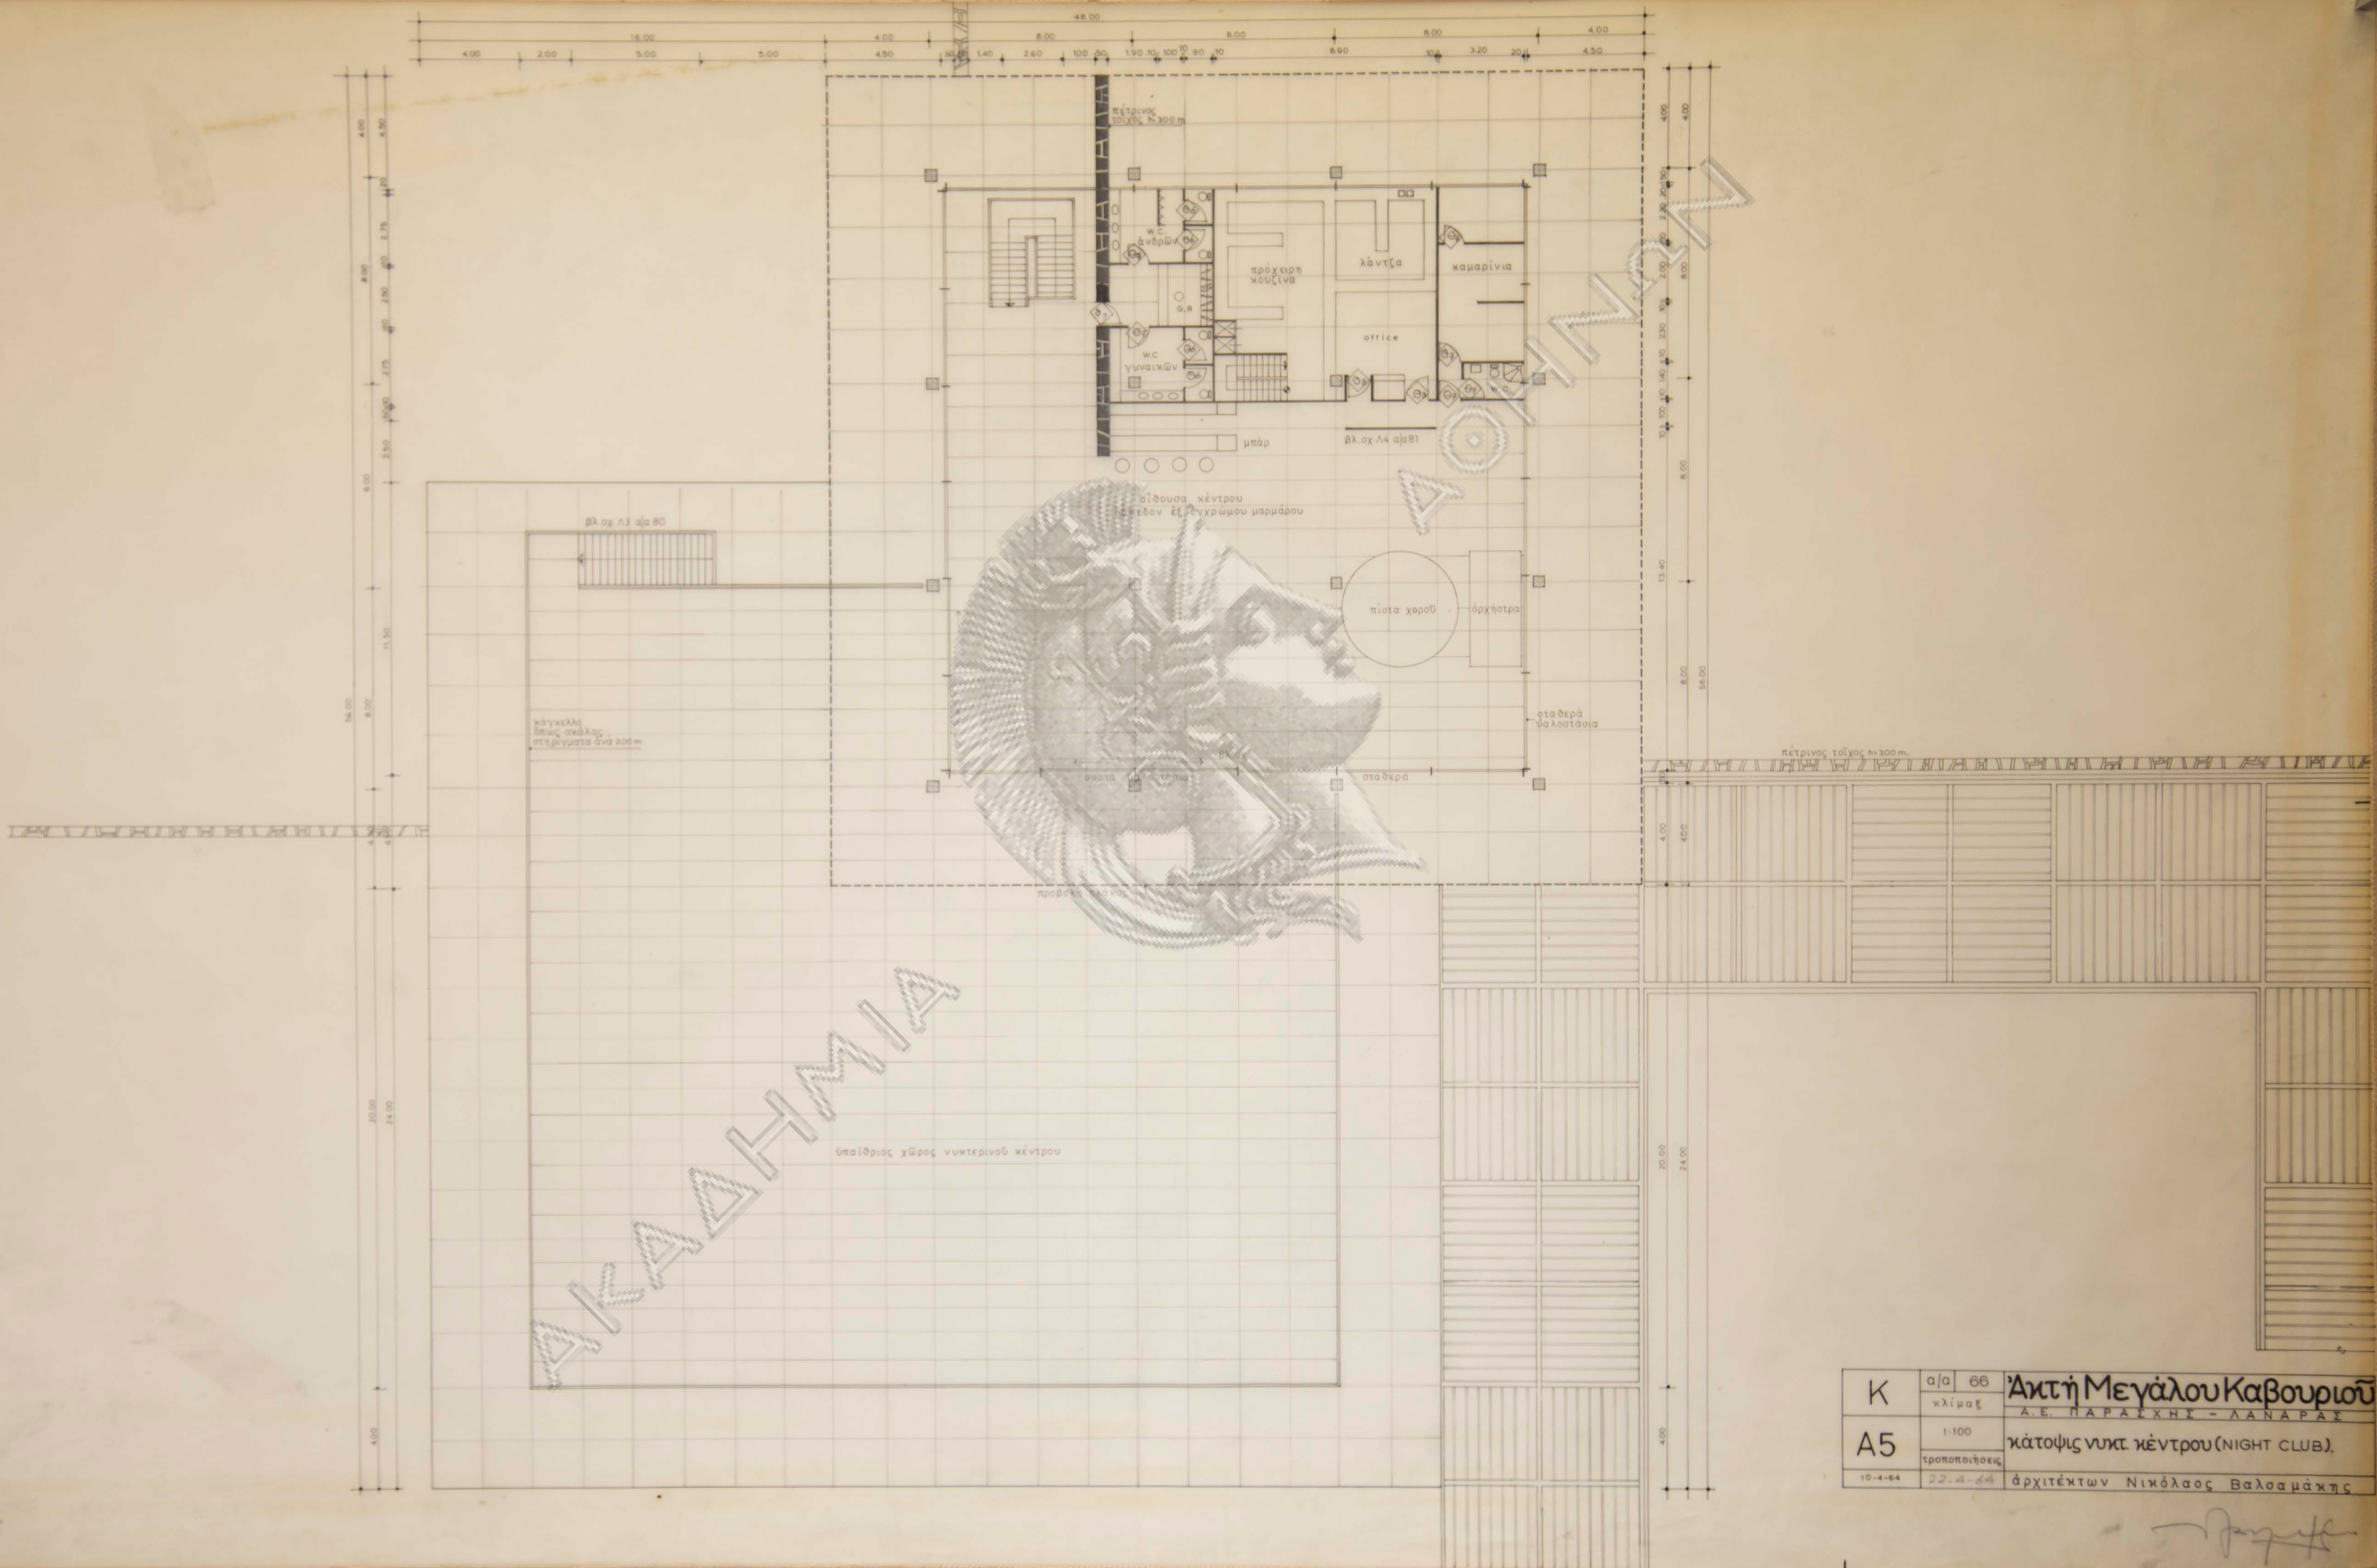


Κ	α/α	66	Άκτιή Μεγάλου Καβουριού Α.Ε. ΠΑΡΑΣΧΗΣ - ΛΑΝΑΡΑΣ
	κλίμαξ		
Α5	1:100		κάτοψις νυκτ. κέντρου (NIGHT CLUB). αρχιτέκτων Νικόλαος Βαλοσαμάκης
	τροποποιήσεις		
10-4-84	22-4-84		

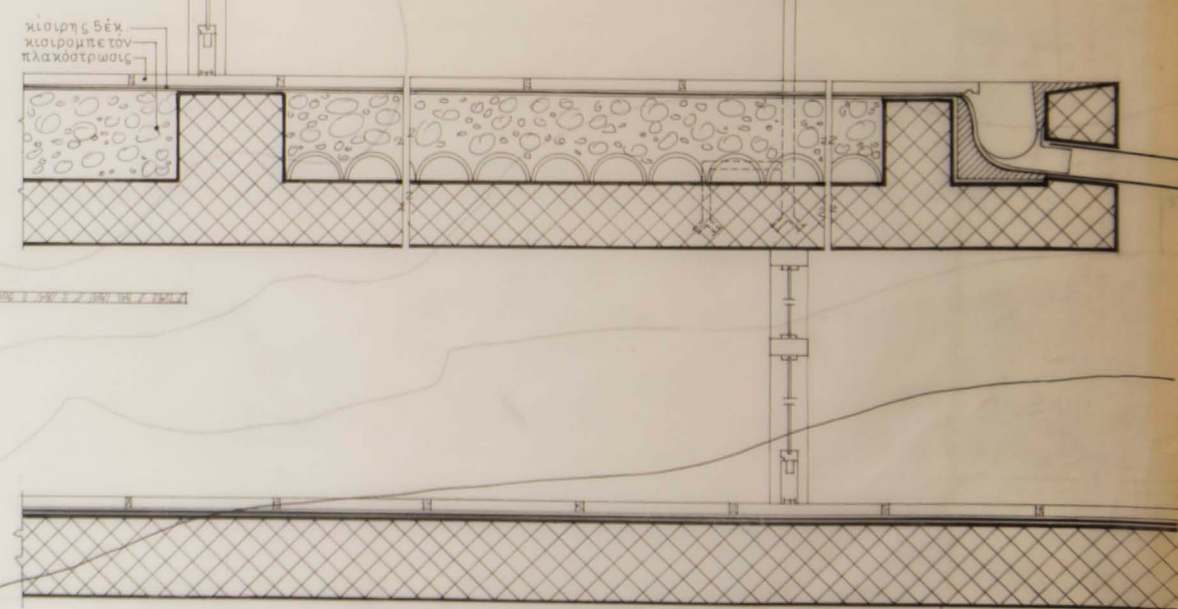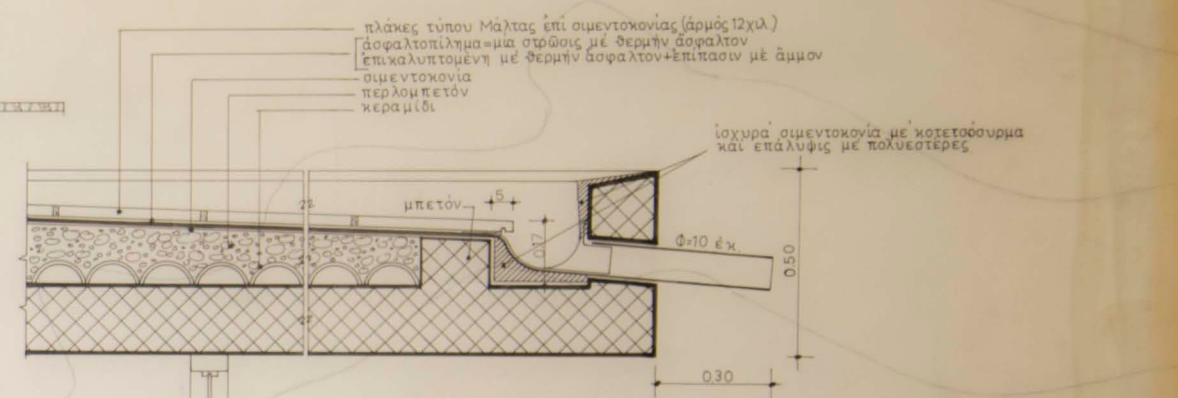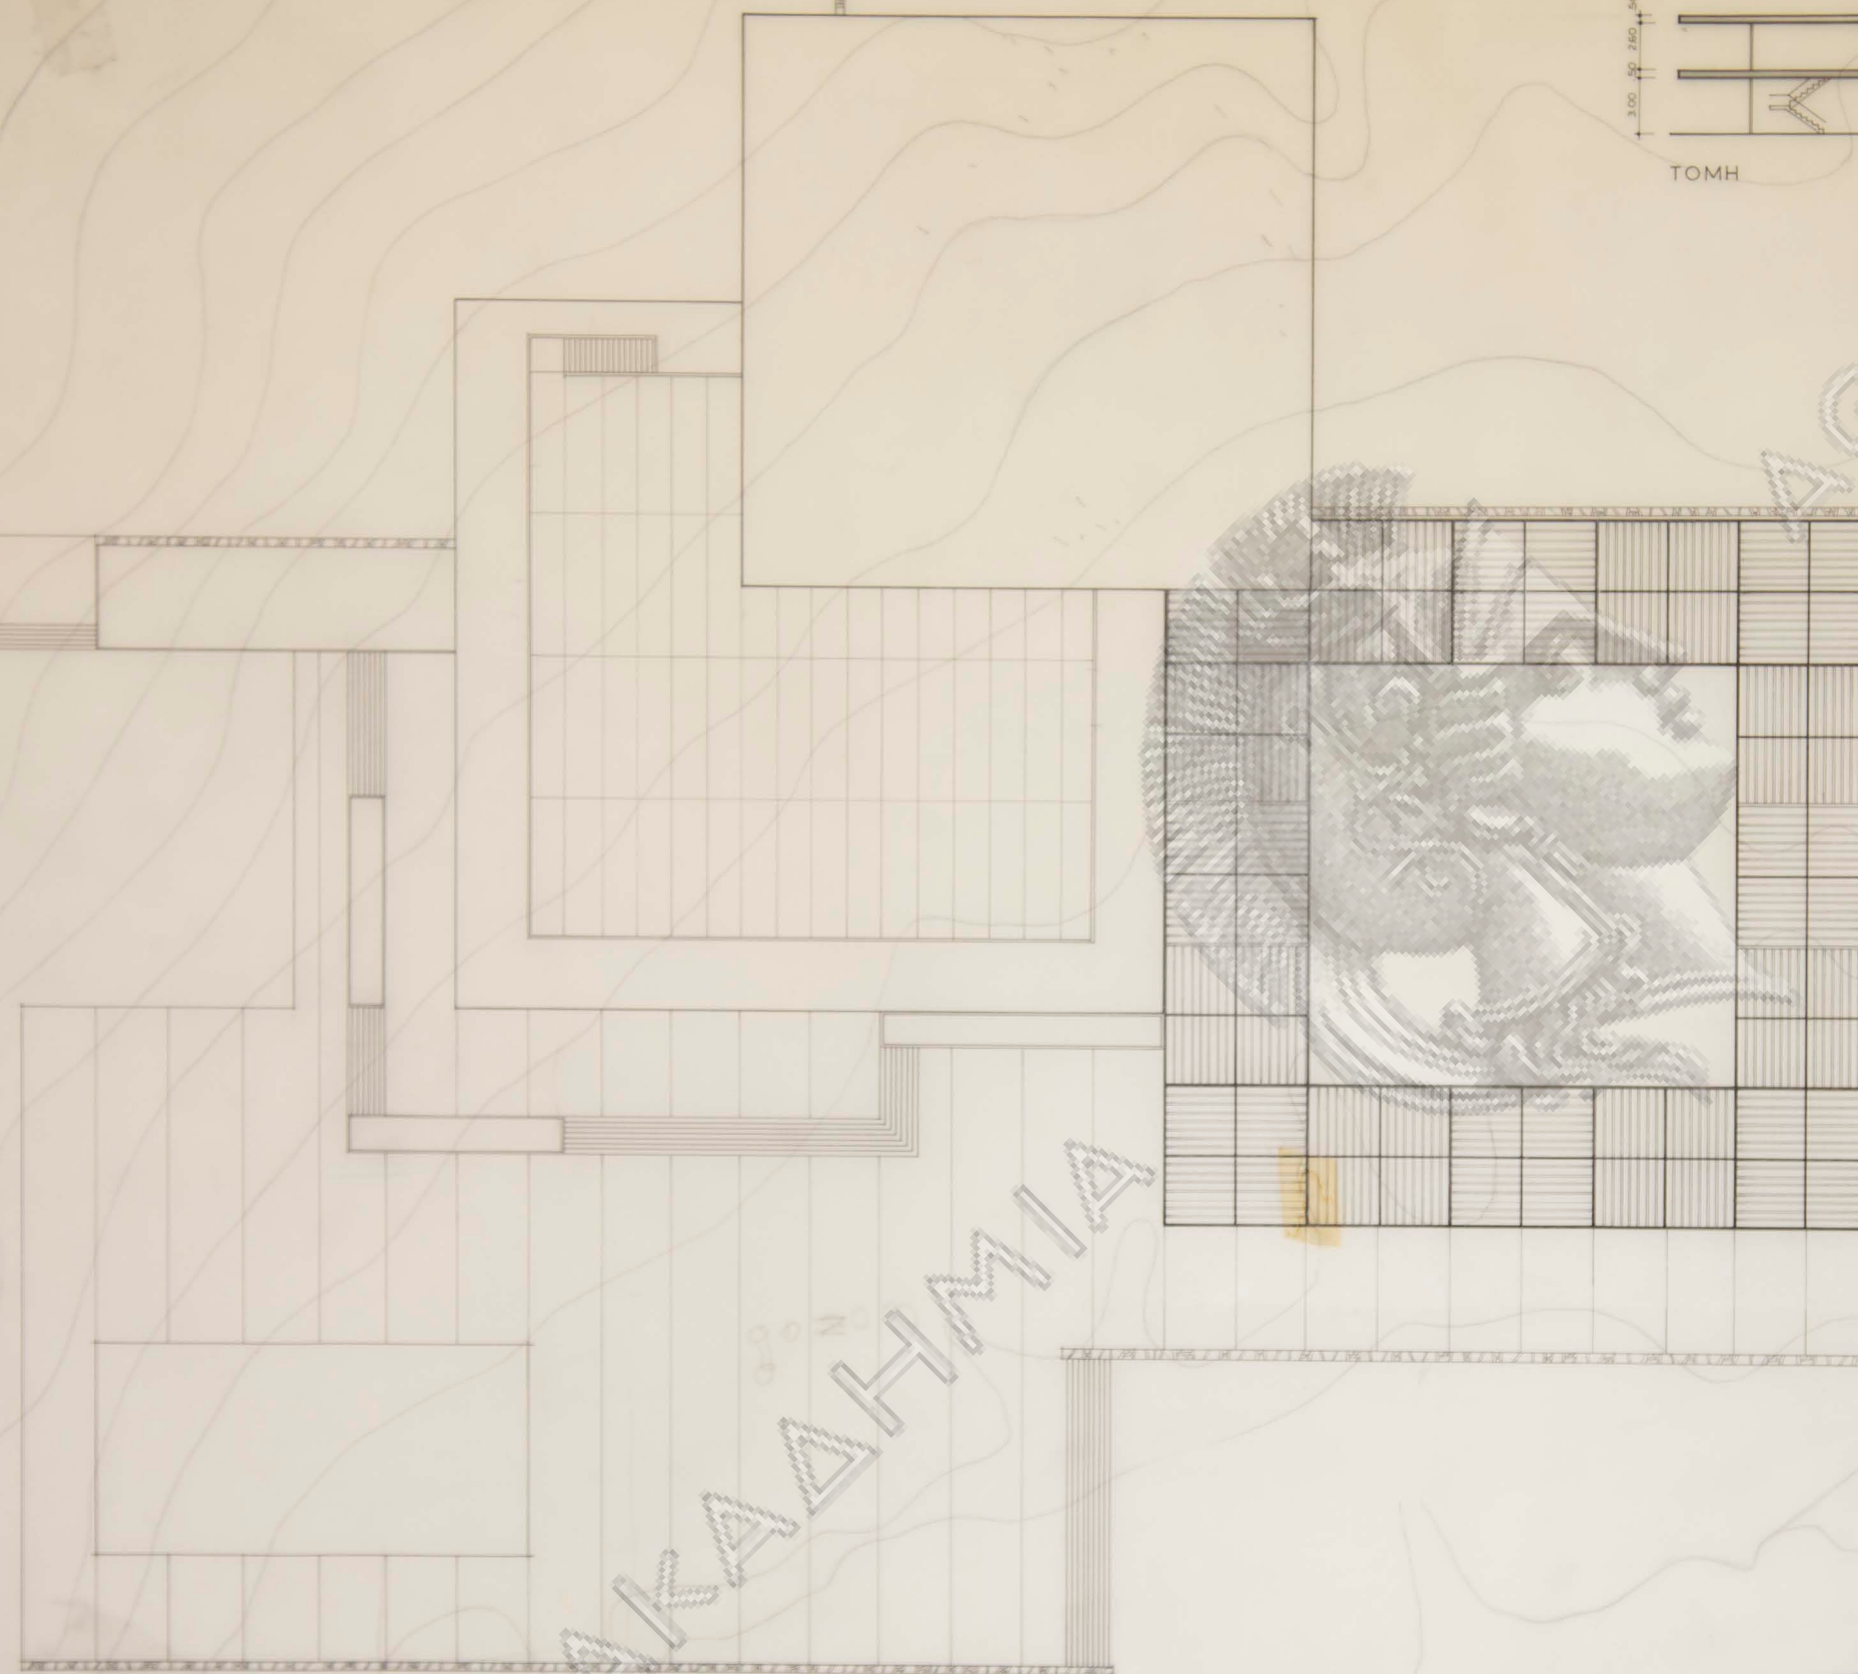


Κ	α	α	67	Ακτή Μεγάλου Καβουριοῦ Α.Ε. ΠΑΡΑΣΧΗΣ - ΛΑΝΑΡΑΣ
	κλίμαξ			
Α6	1:200			γενική κάτοψις-τομή
	τροποποιήσεις			
11-4-64				αρχιτεκτων Νικόλαος Βαλοαμάκης

Handwritten signature or initials.


Λ	α/α	29	Άκτιή Μεγάλου Καβουριού Α.Ε. ΠΑΡΑΣΧΗΣ - ΛΑΝΑΡΑΣ
	κλίμαξ		
Α1	1:500		τοπογραφικόν λουτρ.έγκαταστάσεων ἀρχιτέκτων Νικόλαος Βαλοσμάκης
	τροποποιήσεις		

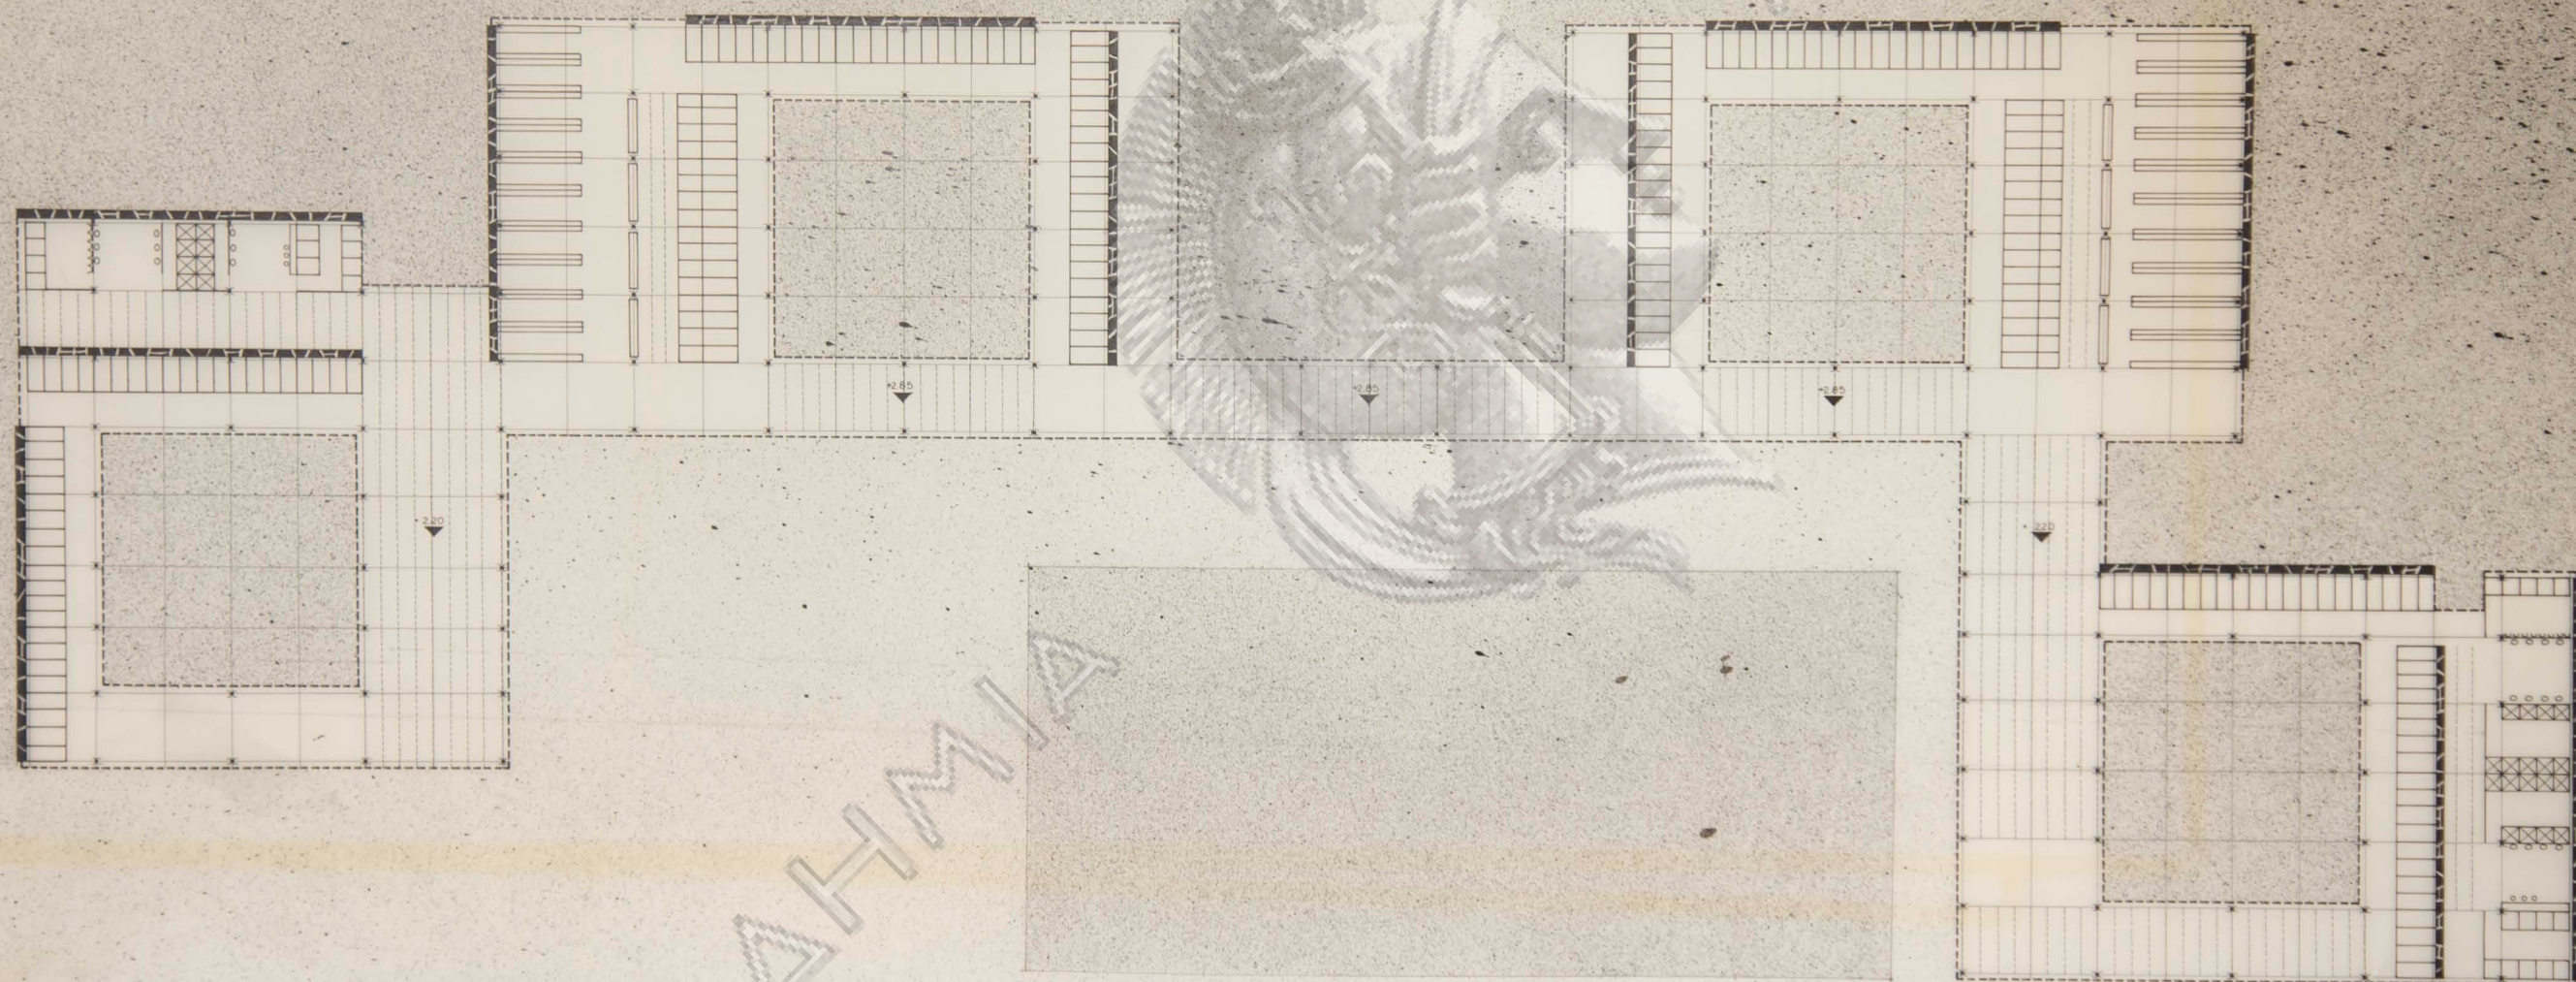


αριθμός σχεδίου	α/α	Άντη Μεγάλου Καβουριού
κλίμαξ	ΔΕ ΠΑΡΑΙΣΧΗΣ - ΛΑΝΑΡΑΣ	
τροποποιήσεις	κάτοφες λουτριών εγκαταστάσεων	
15-1-64	αρχιτεκτων Νικόλαος Βαλοσαμάκης	

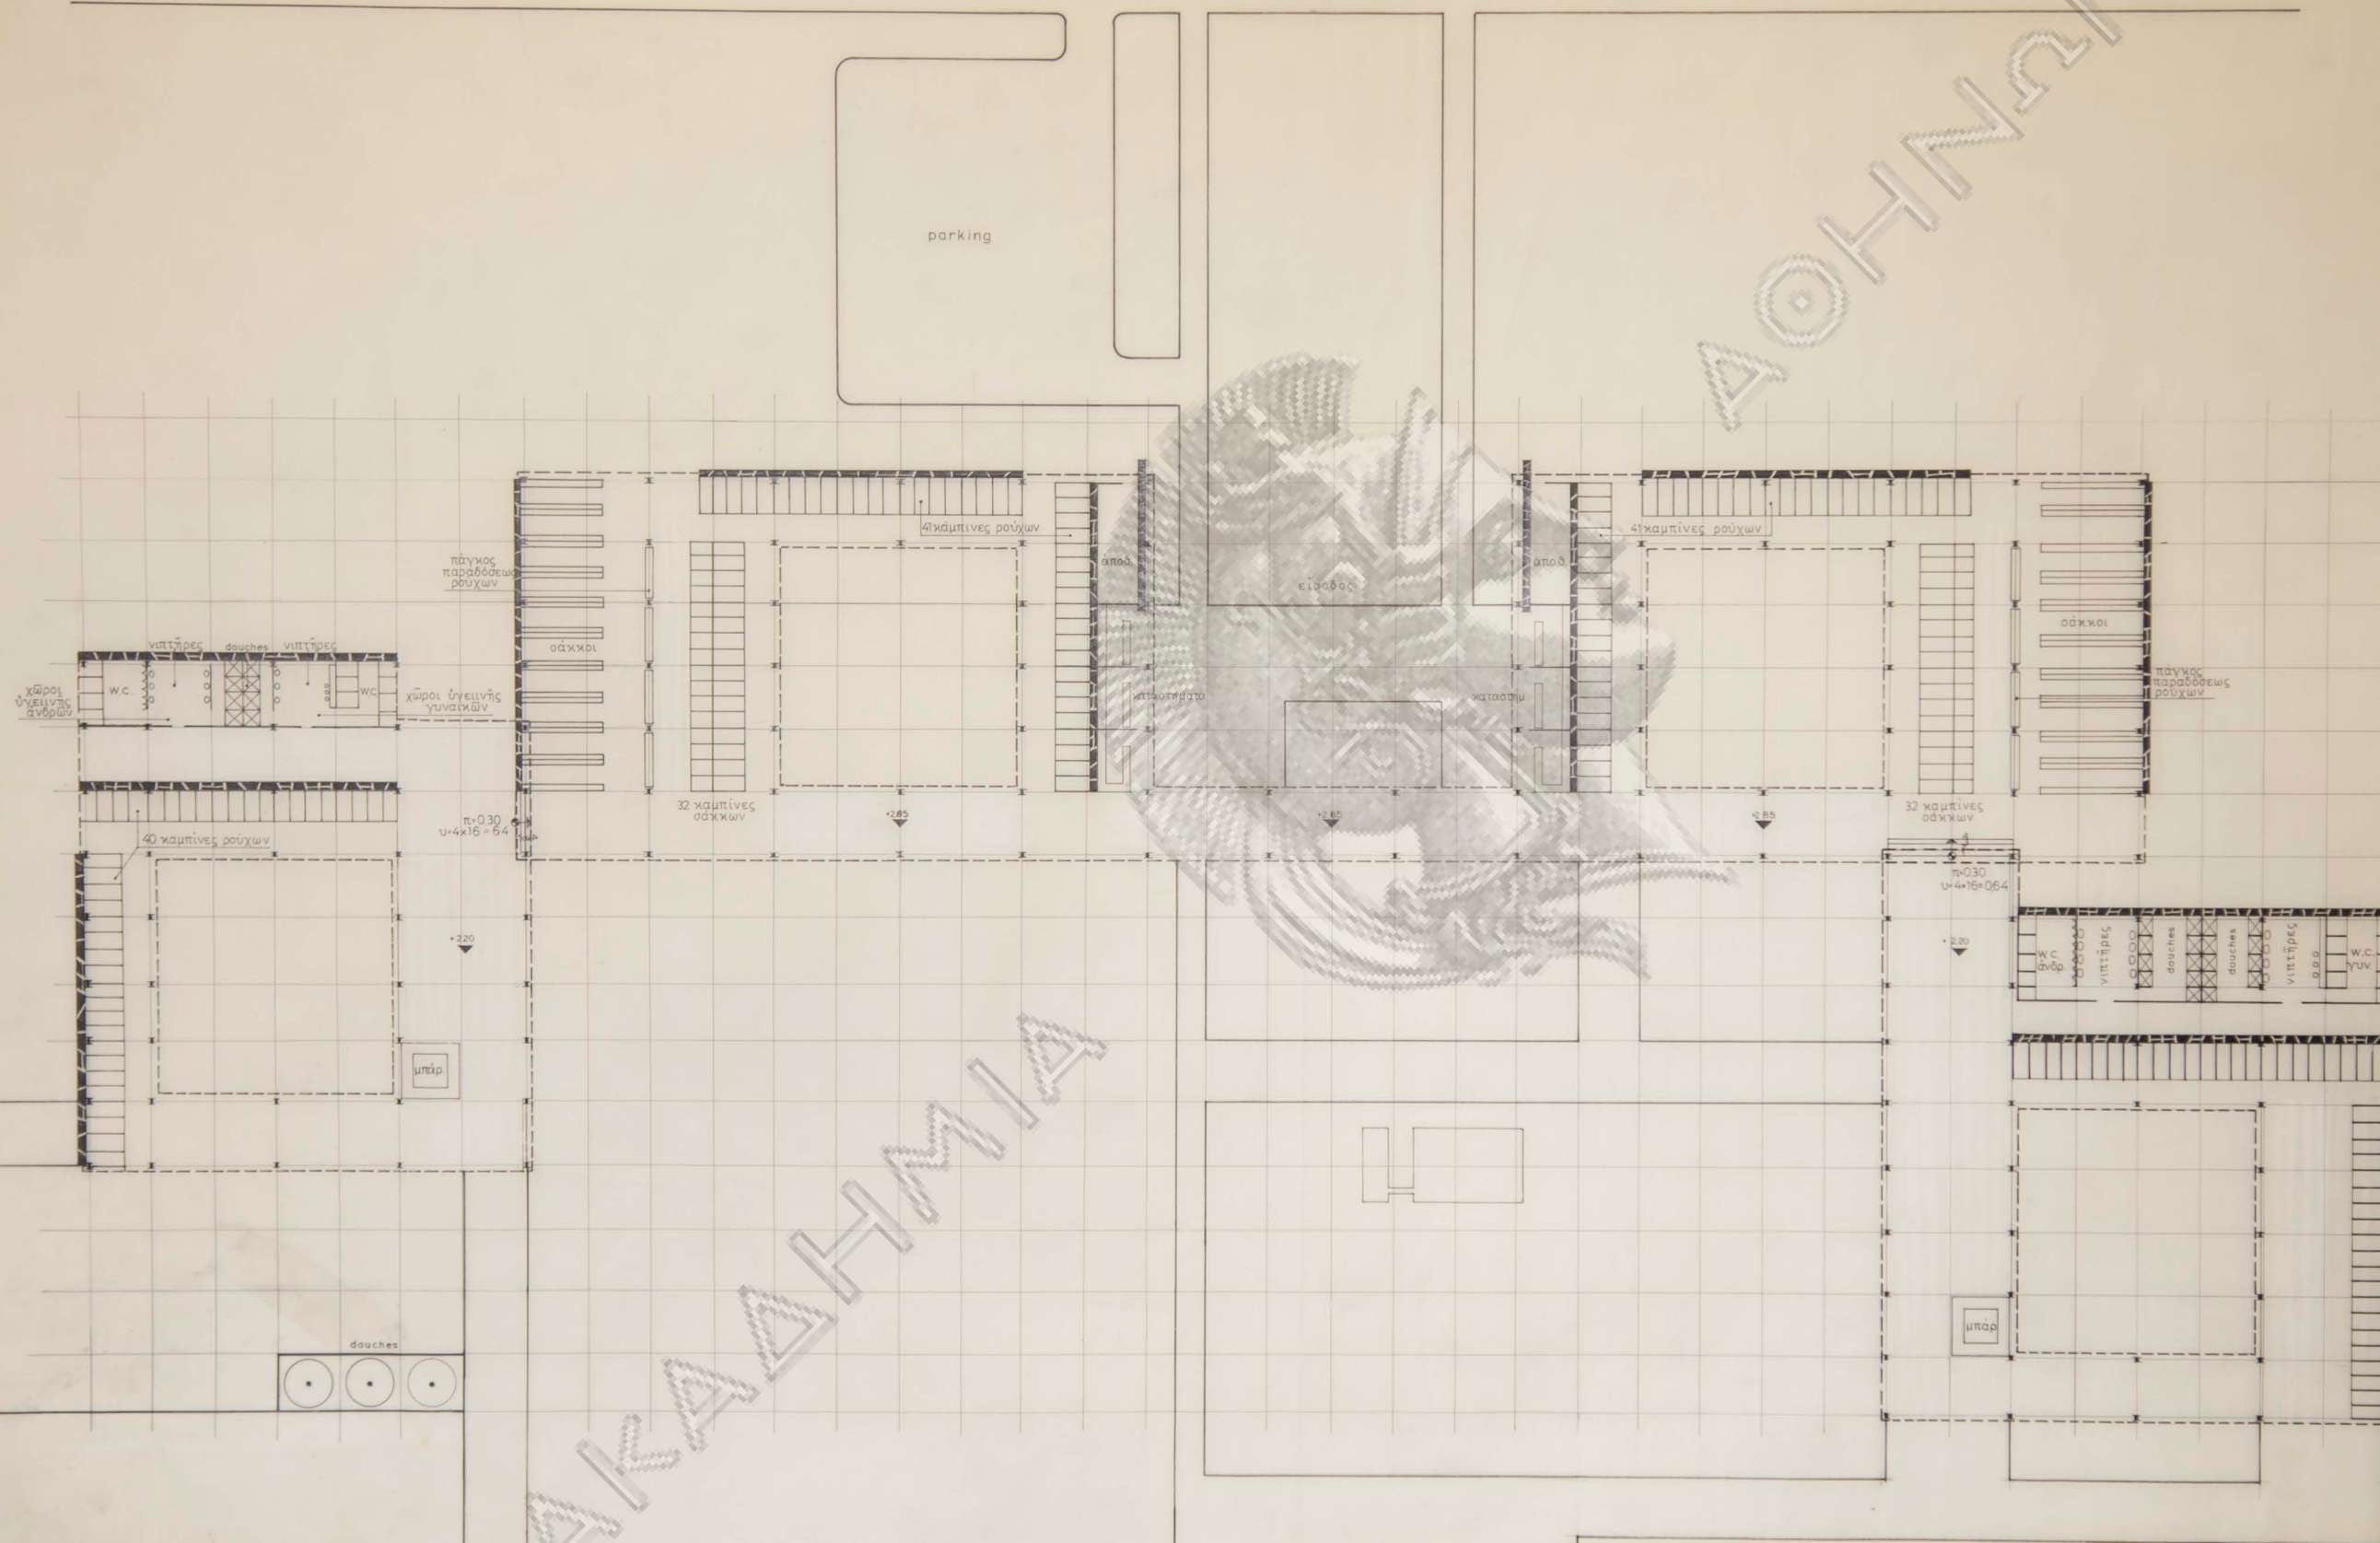






α/α	24	Άκτιή Μεγάλου Καβουριού	Λ
κλίμαξ	Α.Ε. ΠΑΡΑΣΧΗΣ - ΛΑΝΑΡΑΣ		
1:200	κάτοψις λουτρικών εγκαταστάσεων	A2	
τροποποιήσεις	17-7-64	αρχιτέκτων Νικόλαος Βαλοσαμάκης	10-1-64

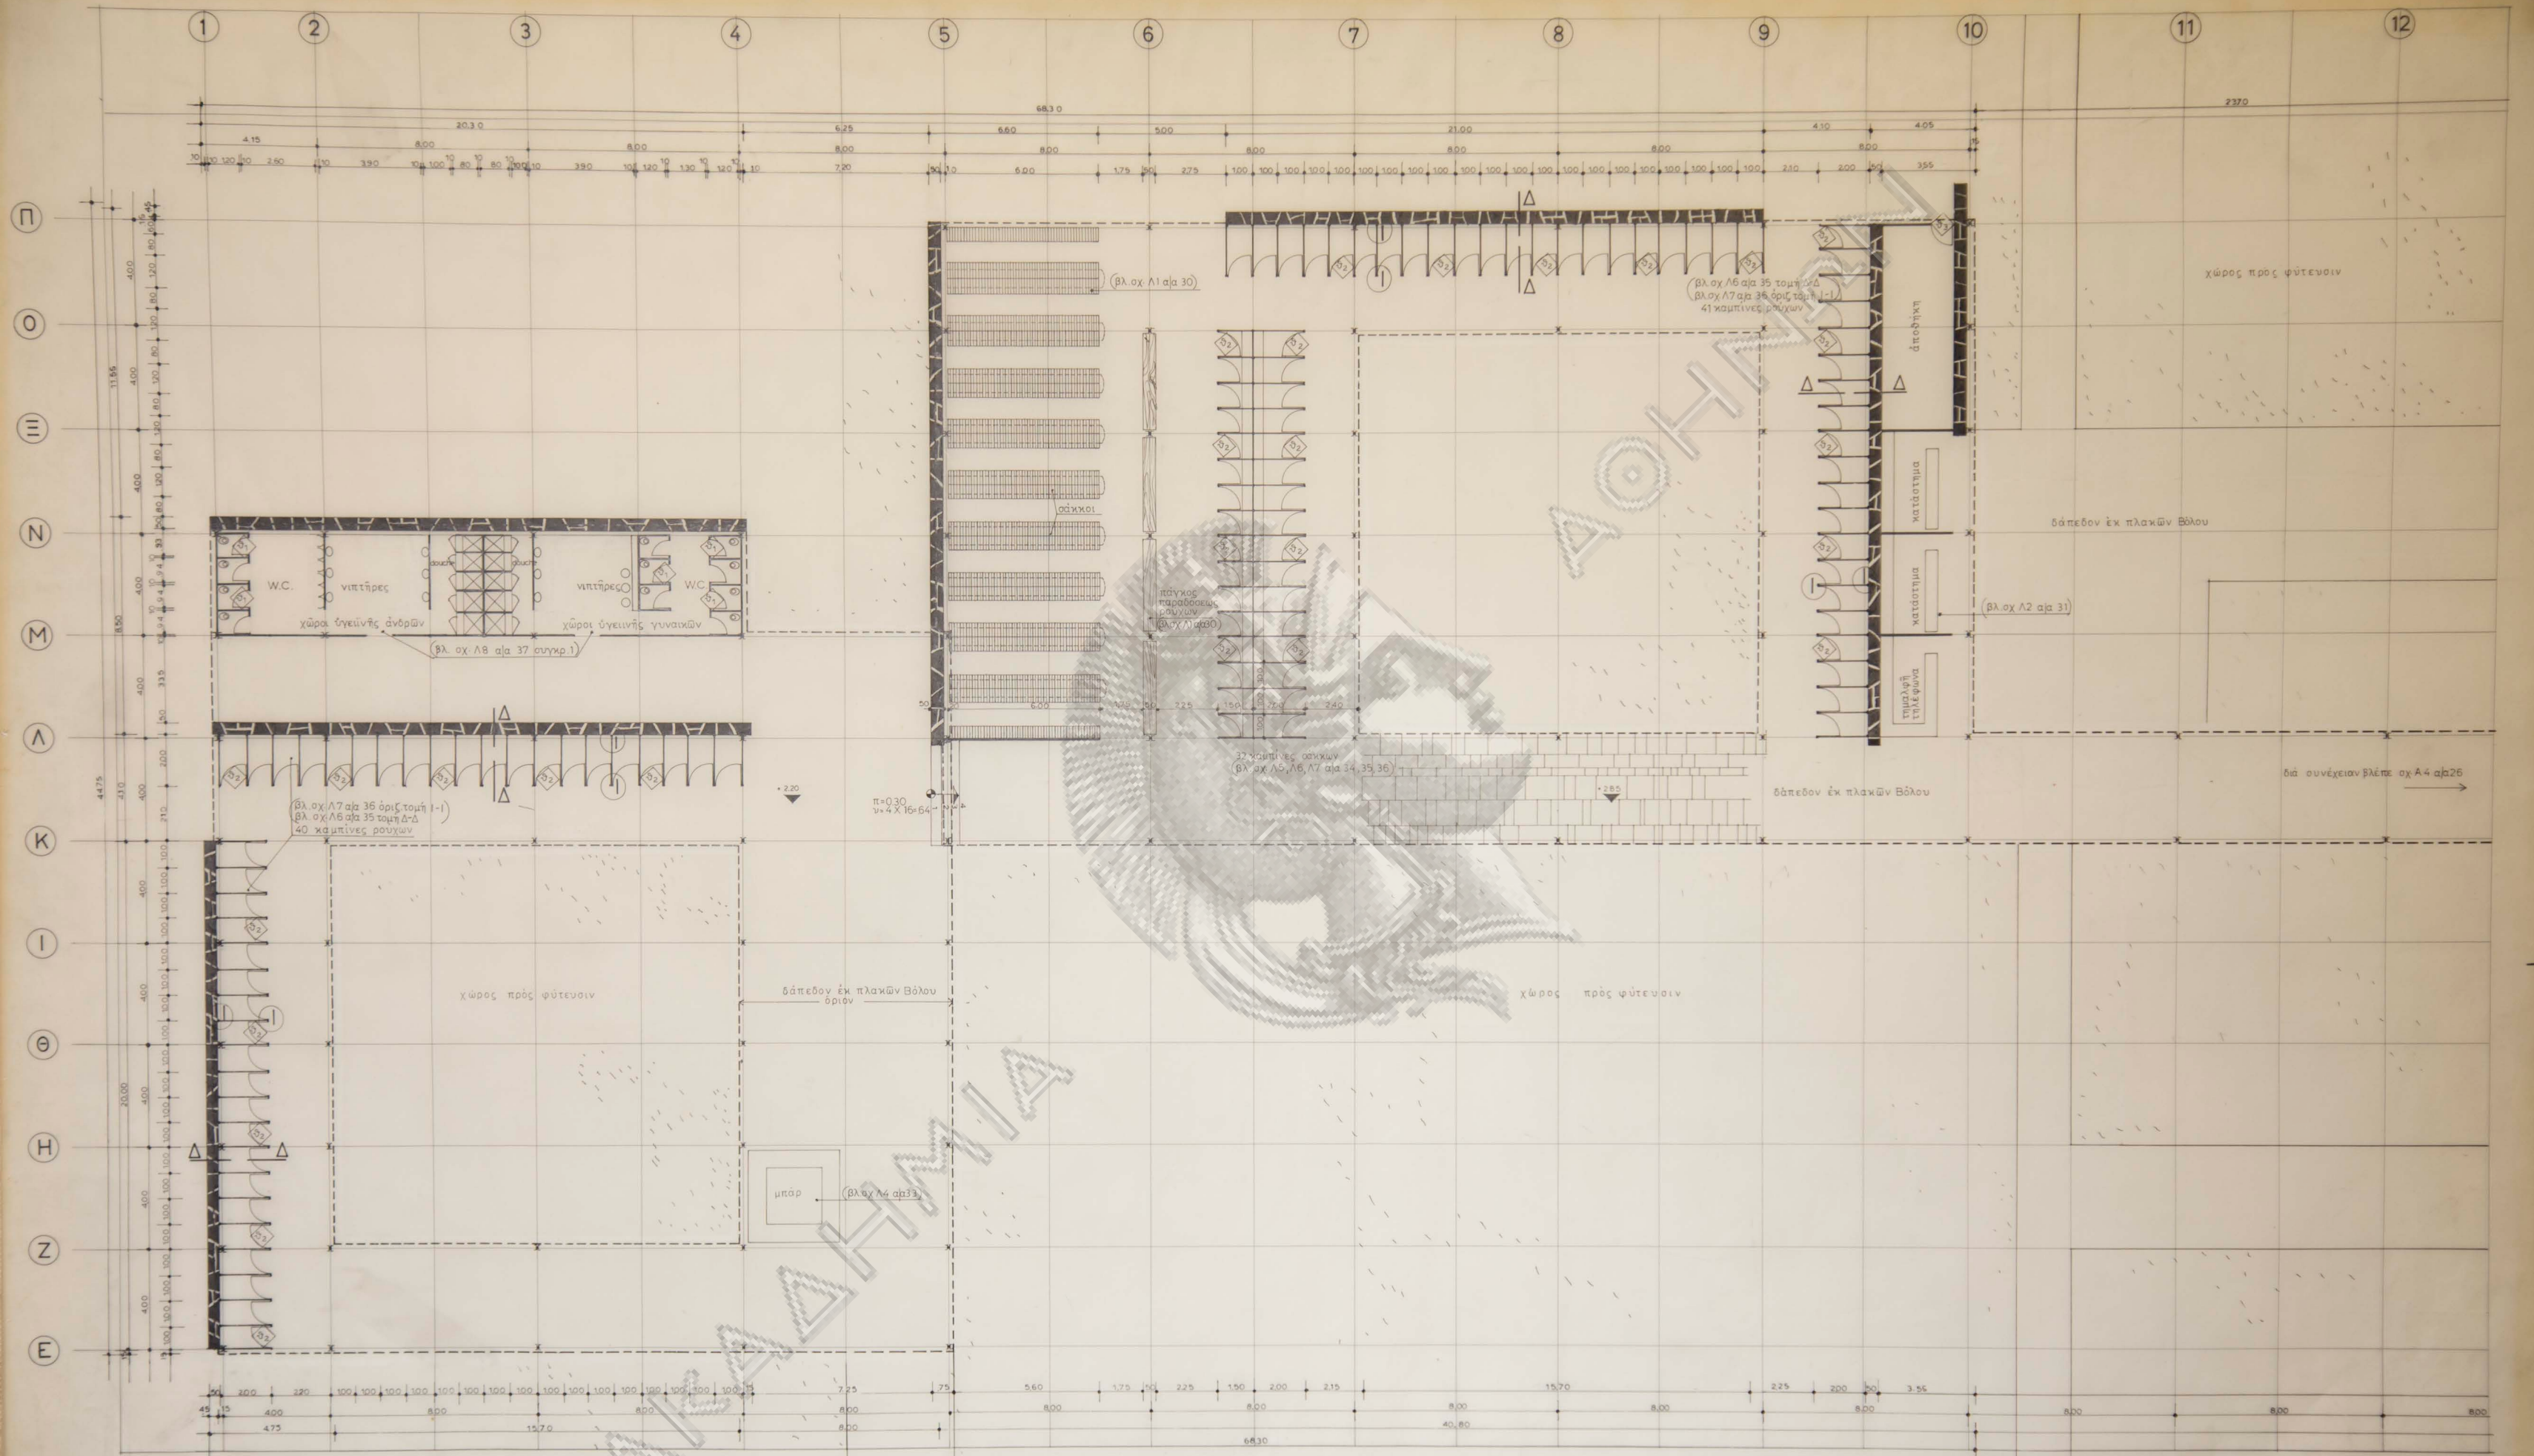


α/α	25	Άκτι Μεγάλου Καβουριού	Λ
κλίμαξ	1:100	Α.Ε. ΠΑΡΑΣΧΗΣ - ΛΑΝΑΡΑΣ	
τροποποιήσεις	47-7-84	τμήμα κατόψεως 1-2 λουτρικών εγκαταστάσεων	A3
		ἀρχιτέκτων Νικόλαος Βαλοσαμάκης	21-7-84

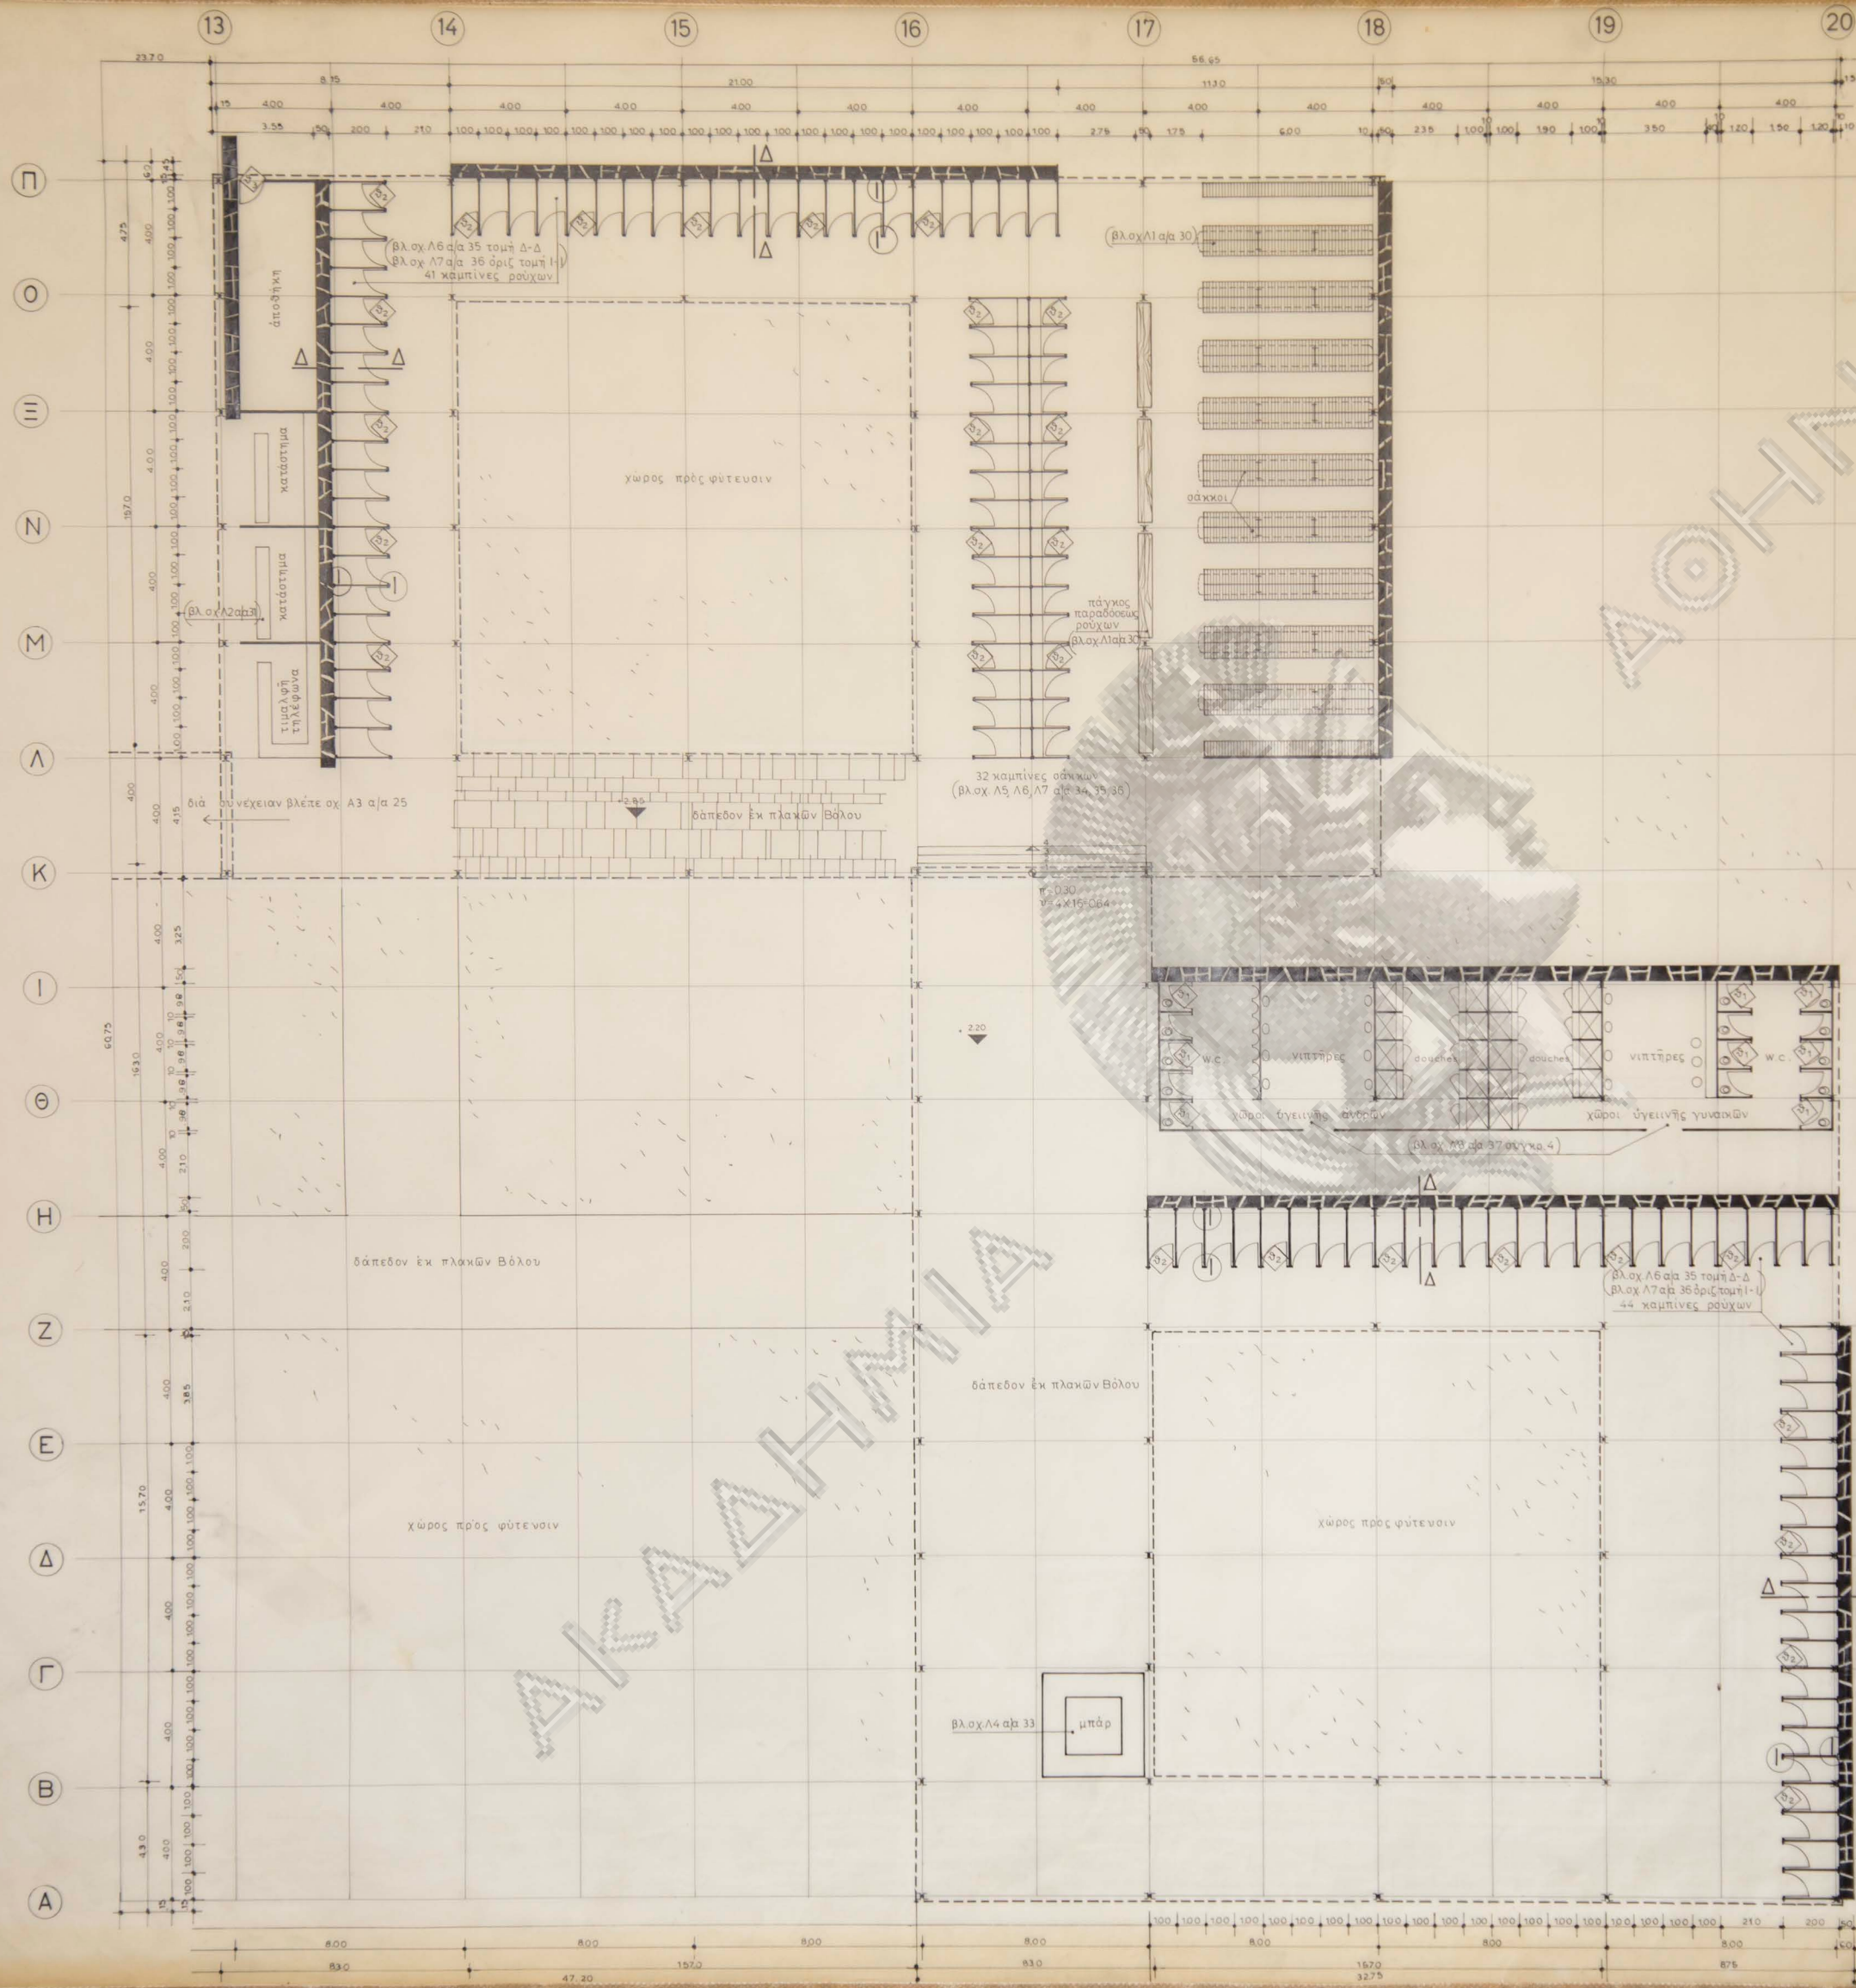

α/α	26	Άκτι Μεγάλου Καβουριού	Λ
κλίμαξ	1:100	τμήμα κατόψεως 3-4	A4
τροποποιήσεις	19-6-64	λουτρικών εγκαταστάσεων	
		αρχιτέκτων Νικόλαος Βαλοσμάκης	9-1-64

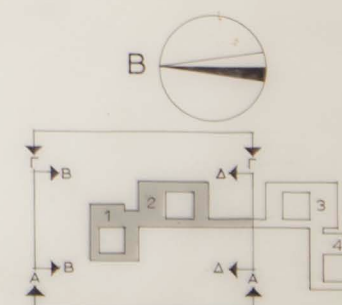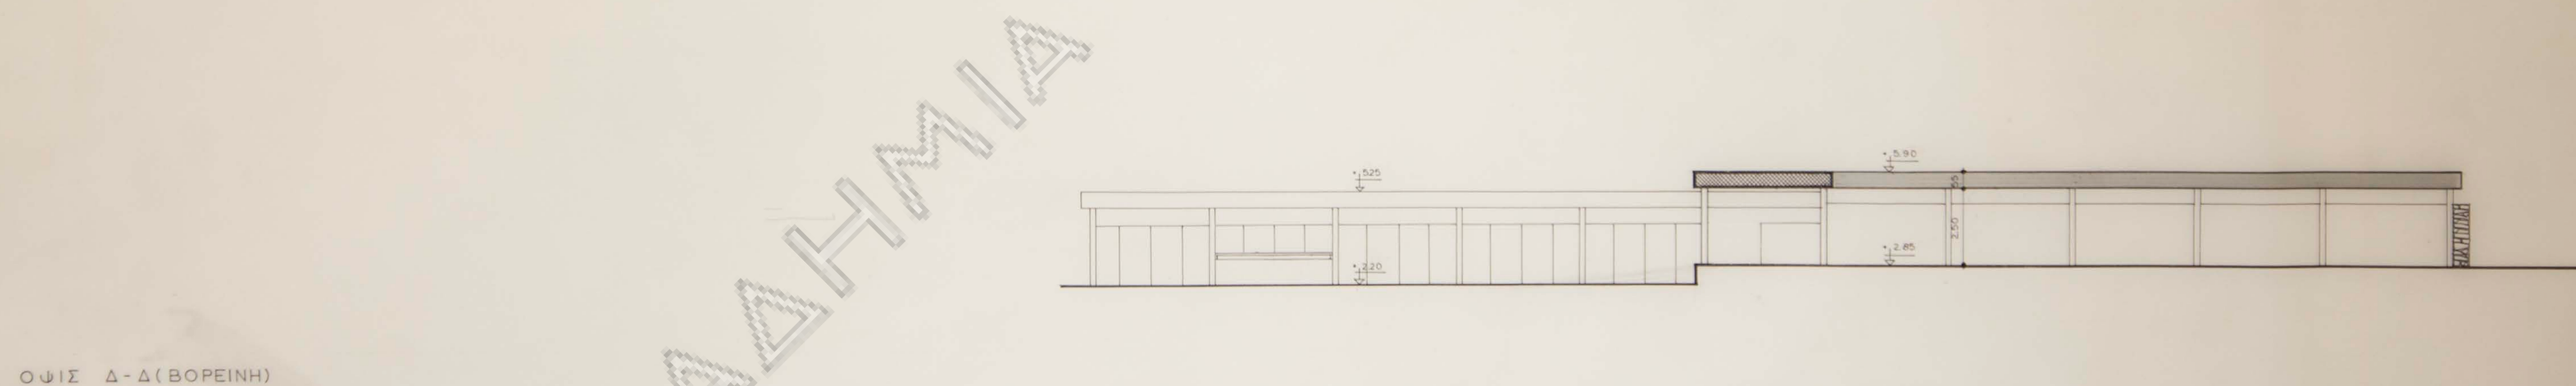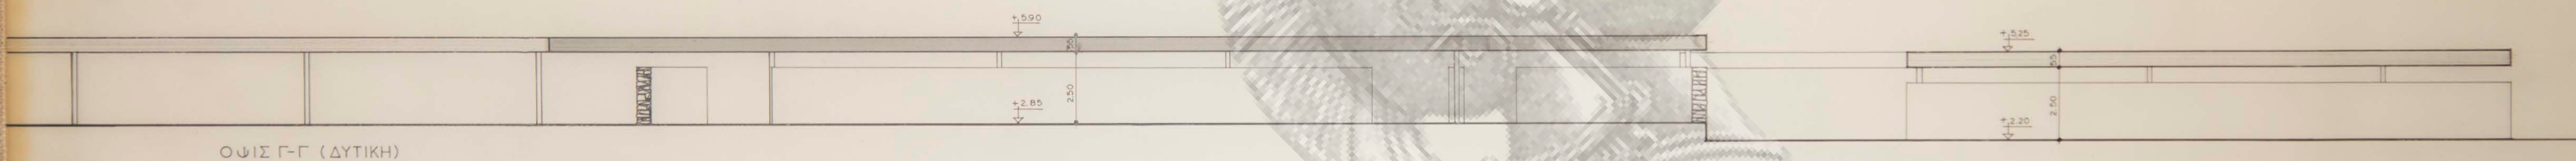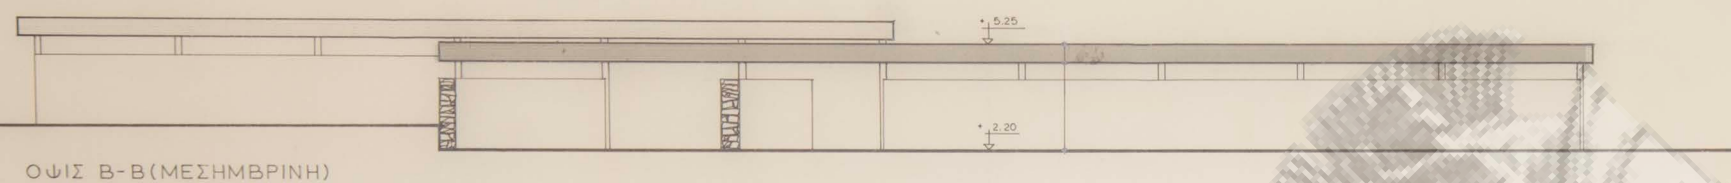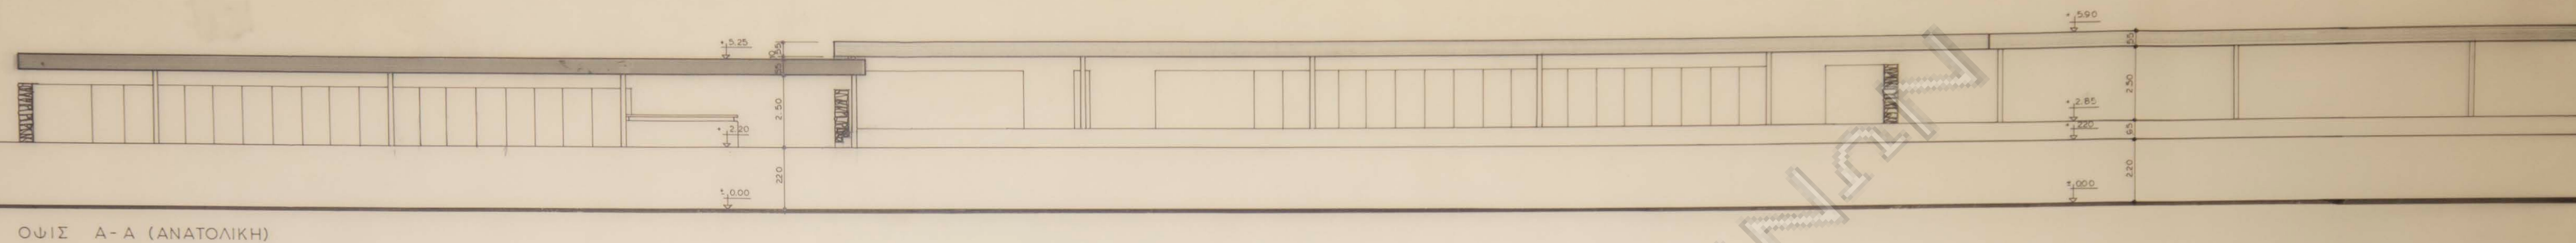


α/α 27	Ακτή Μεγάλου Καβουριού	Λ
κλίμαξ	Α.Ε. ΠΑΡΑΣΧΗΣ - ΛΑΝΑΡΑΣ	
1:100	όψεις κτιρίου λουτρόεγκαταστ.	A5
τροποποιήσεις	24-4-64	7-2-64
	αρχιτέκτων Νικόλαος Βαλοσμάκης	

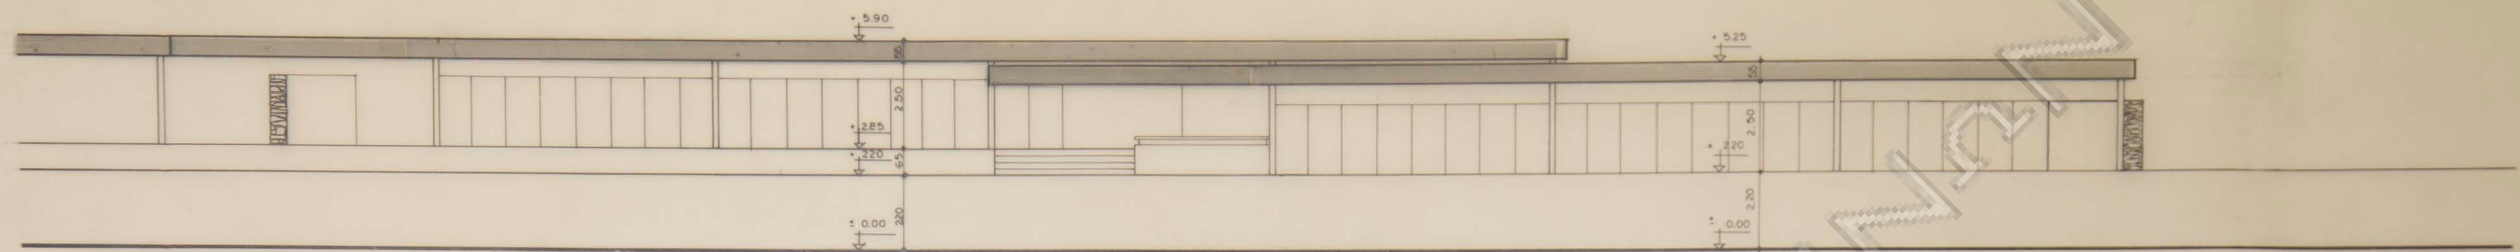

ΟΨΙΣ Α-Α (ΑΝΑΤΟΛΙΚΗ)




ΟΨΙΣ Β-Β (ΒΟΡΕΙΝΗ)

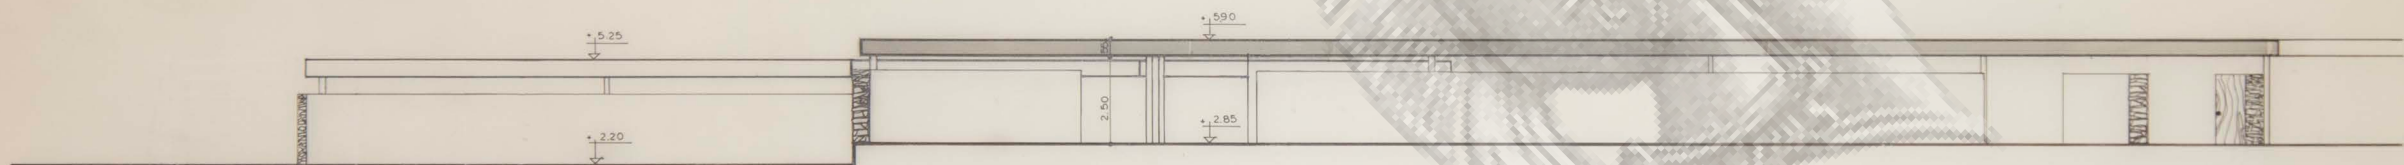


ΟΨΙΣ Γ-Γ (ΔΥΤΙΚΗ)



ΟΨΙΣ Δ-Δ (ΜΕΣΗΜΒΡΙΝΗ)

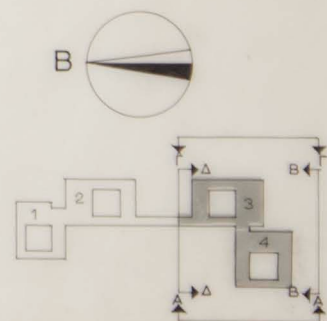

α/α	28	Άκτις Μεγάλου Καβουριού	Λ
κλίμαξ	1:100	Δ.Ε. ΠΑΡΑΣΧΗΣ - ΛΑΝΑΡΑΣ	
τροποποιήσεις	24-4-64	όψεις κτιρίου λουτρού εγκαταστάσεων	A6
		αρχιτέκτων Νικόλαος Βαλοσμάκης	7-2-64

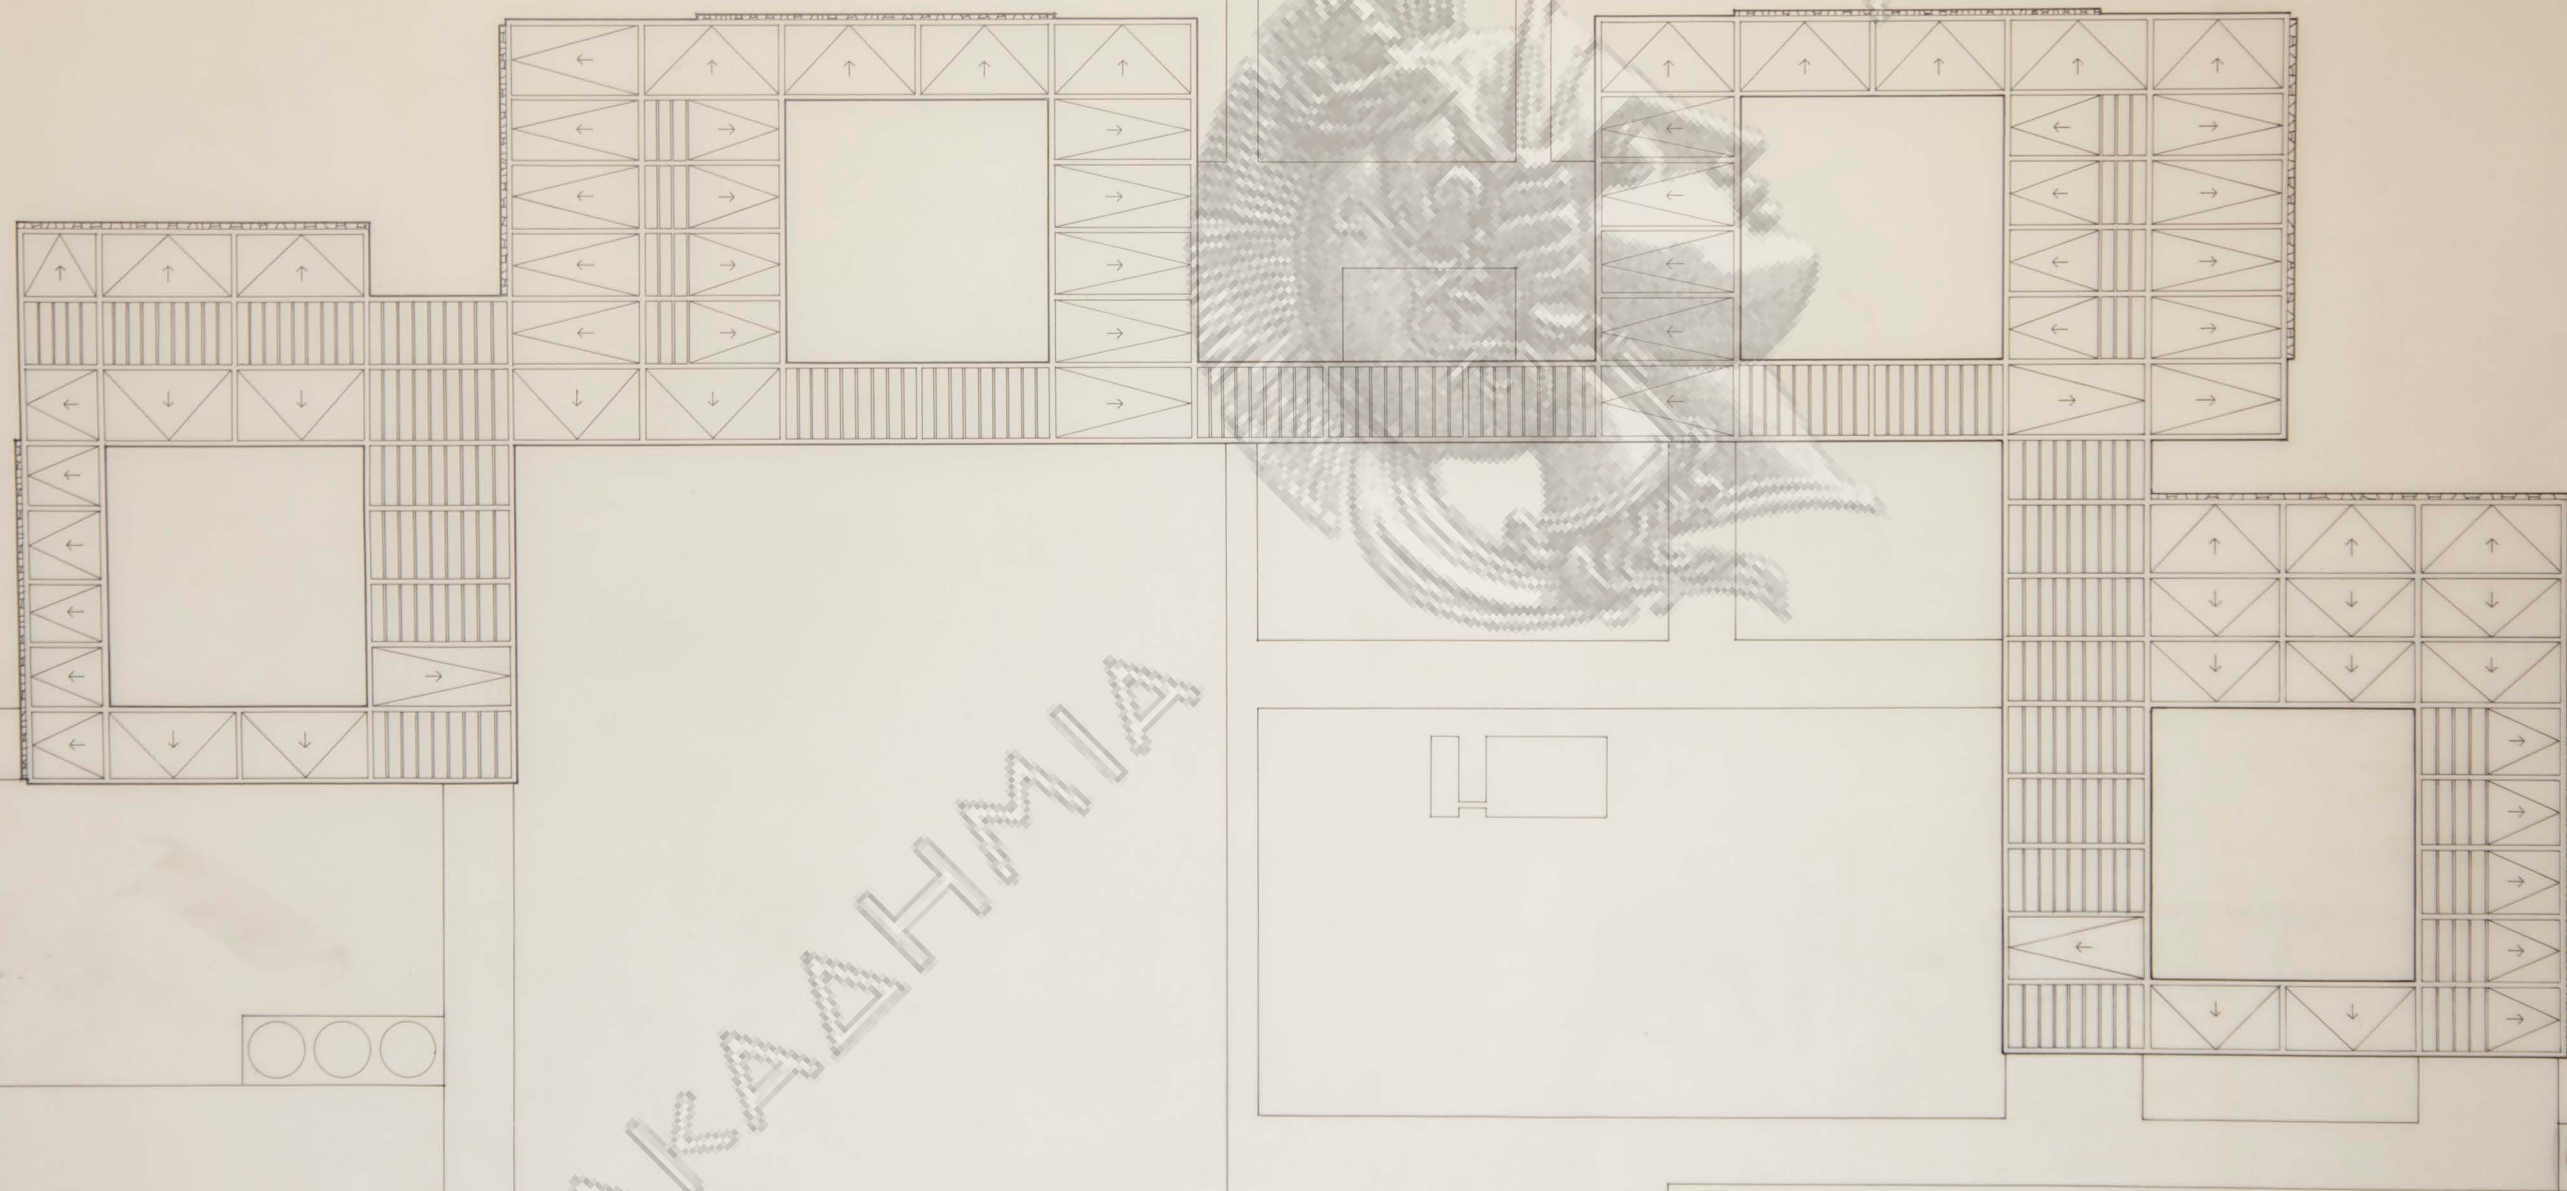

α α 29	Αιτή Μεγάλου Καβουριού	Λ
κλίμαξ	Δ.Ε. ΠΑΡΑΣΧΗΣ - ΛΑΝΑΡΑΣ	
1:200	κάτοψις όροφής λουτρ.έγκαταστ.	A7
τροποποιήσεις	αρχιτέκτων Νικόλαος Βαλοσαμάκης	7-2-04