


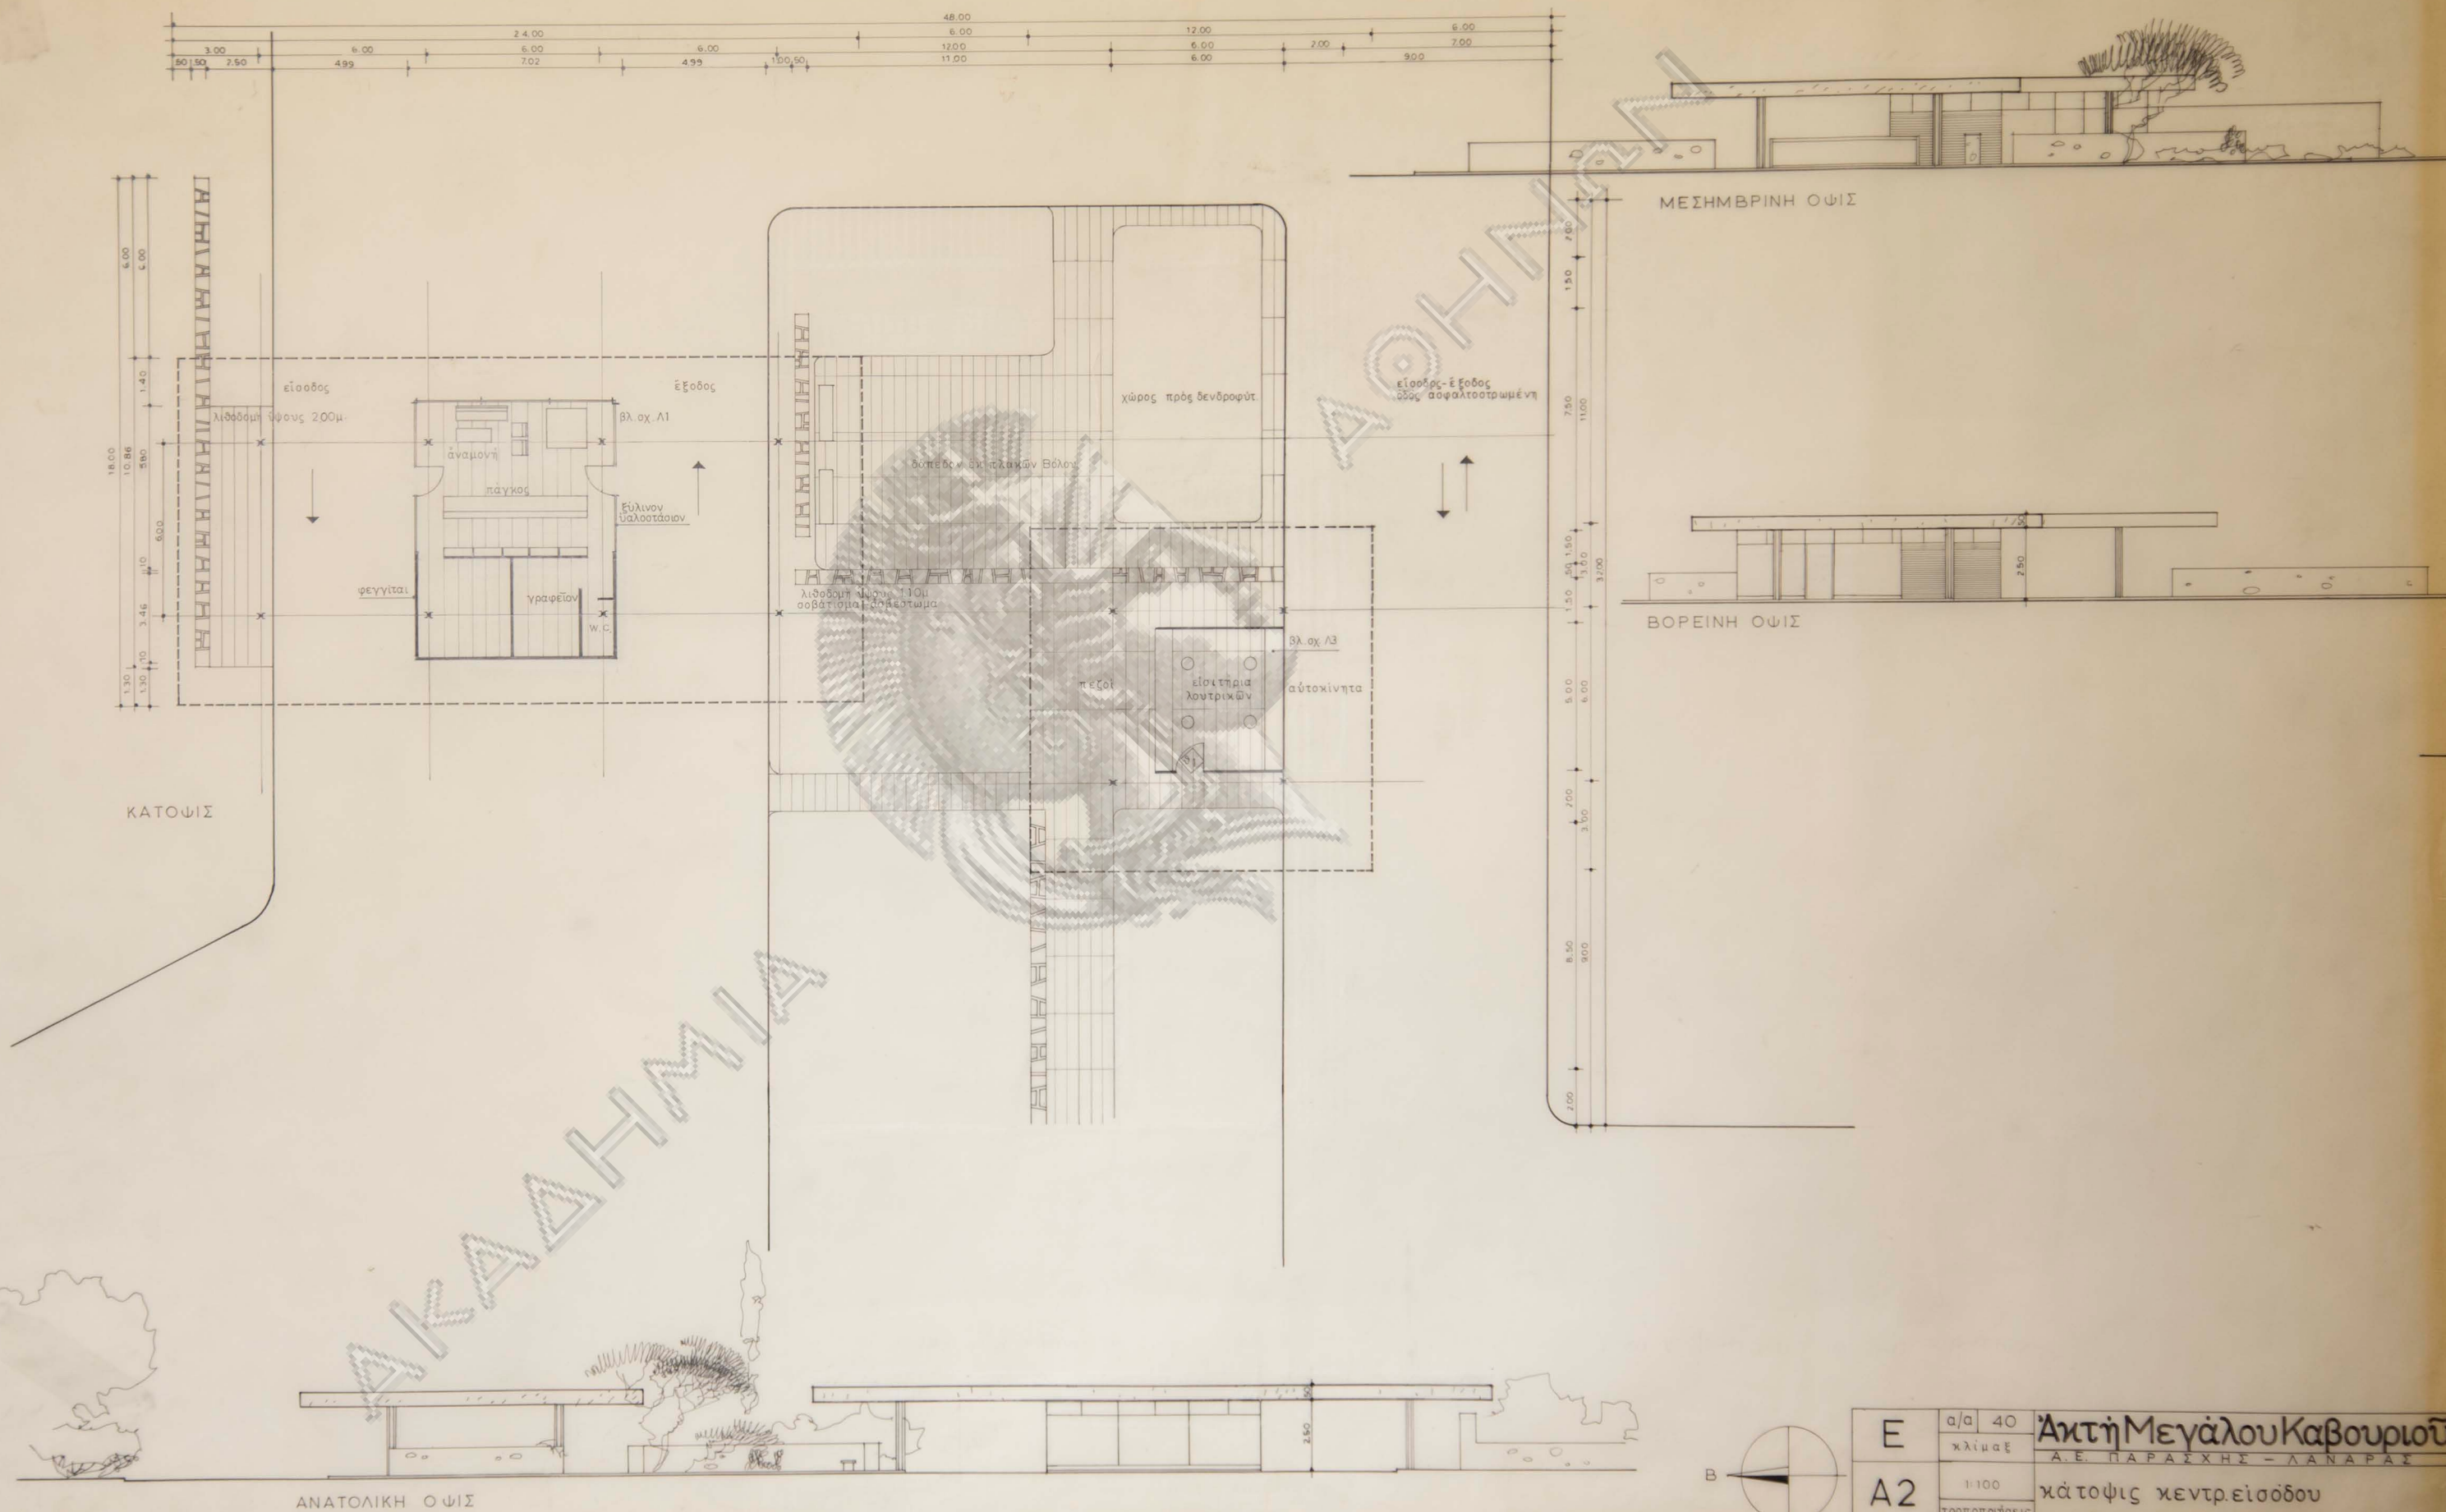
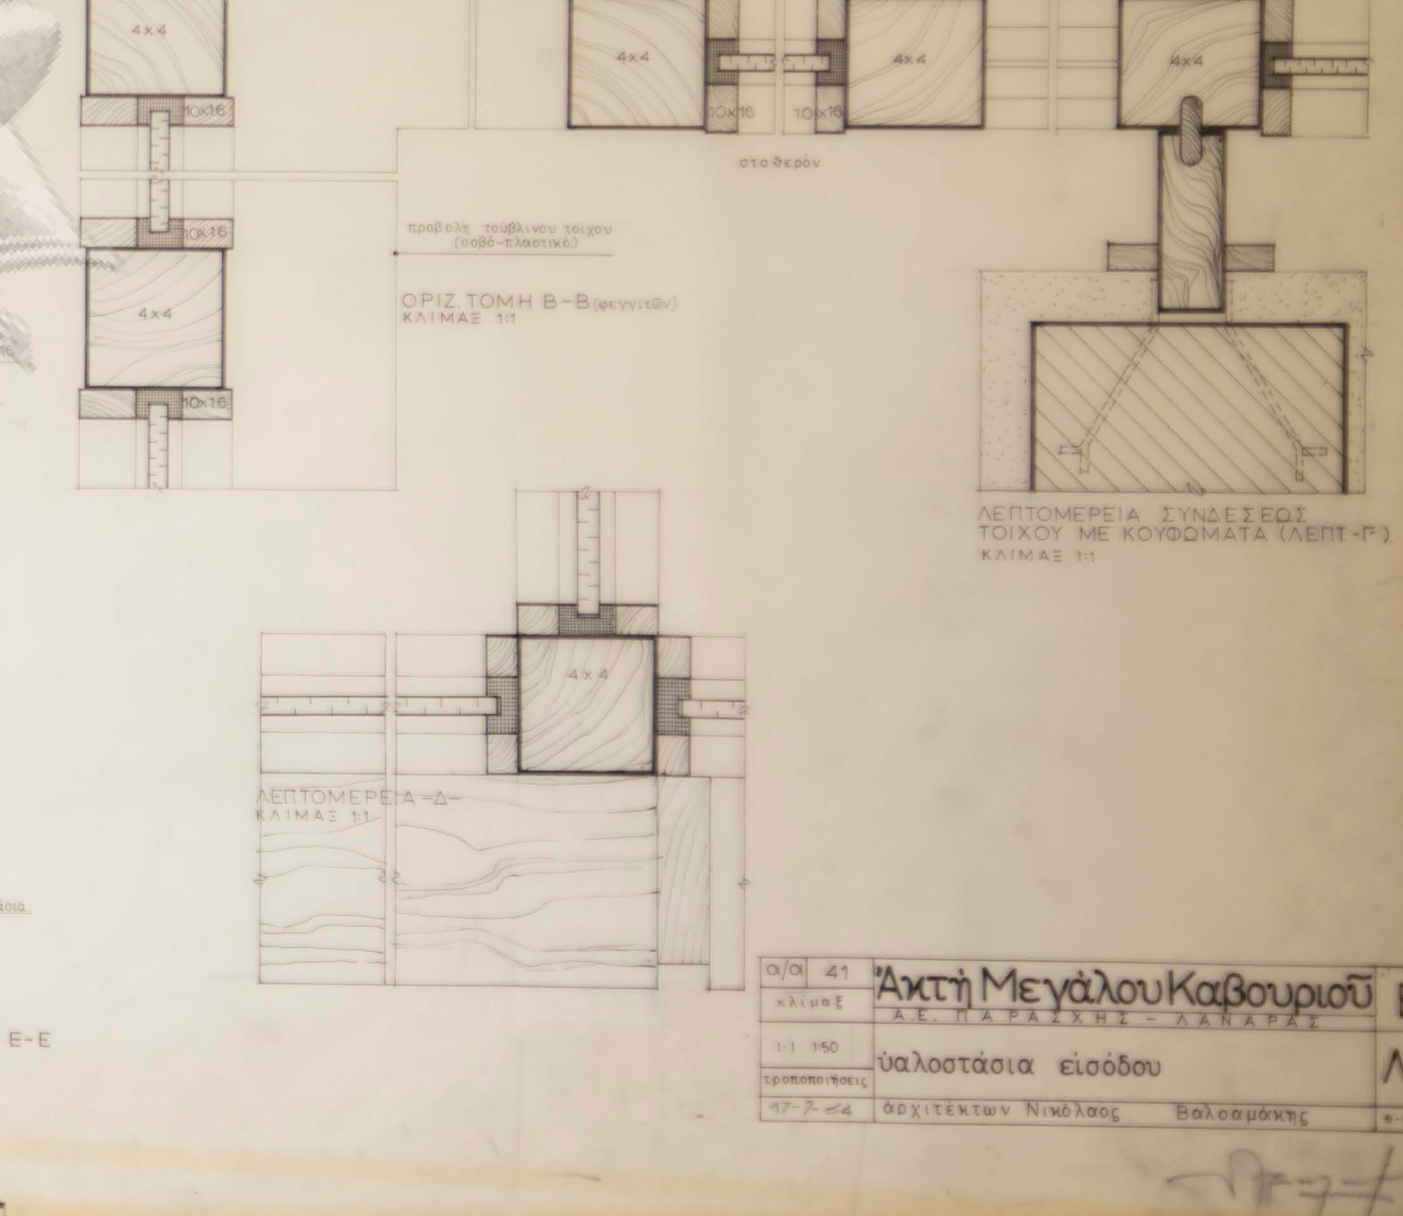
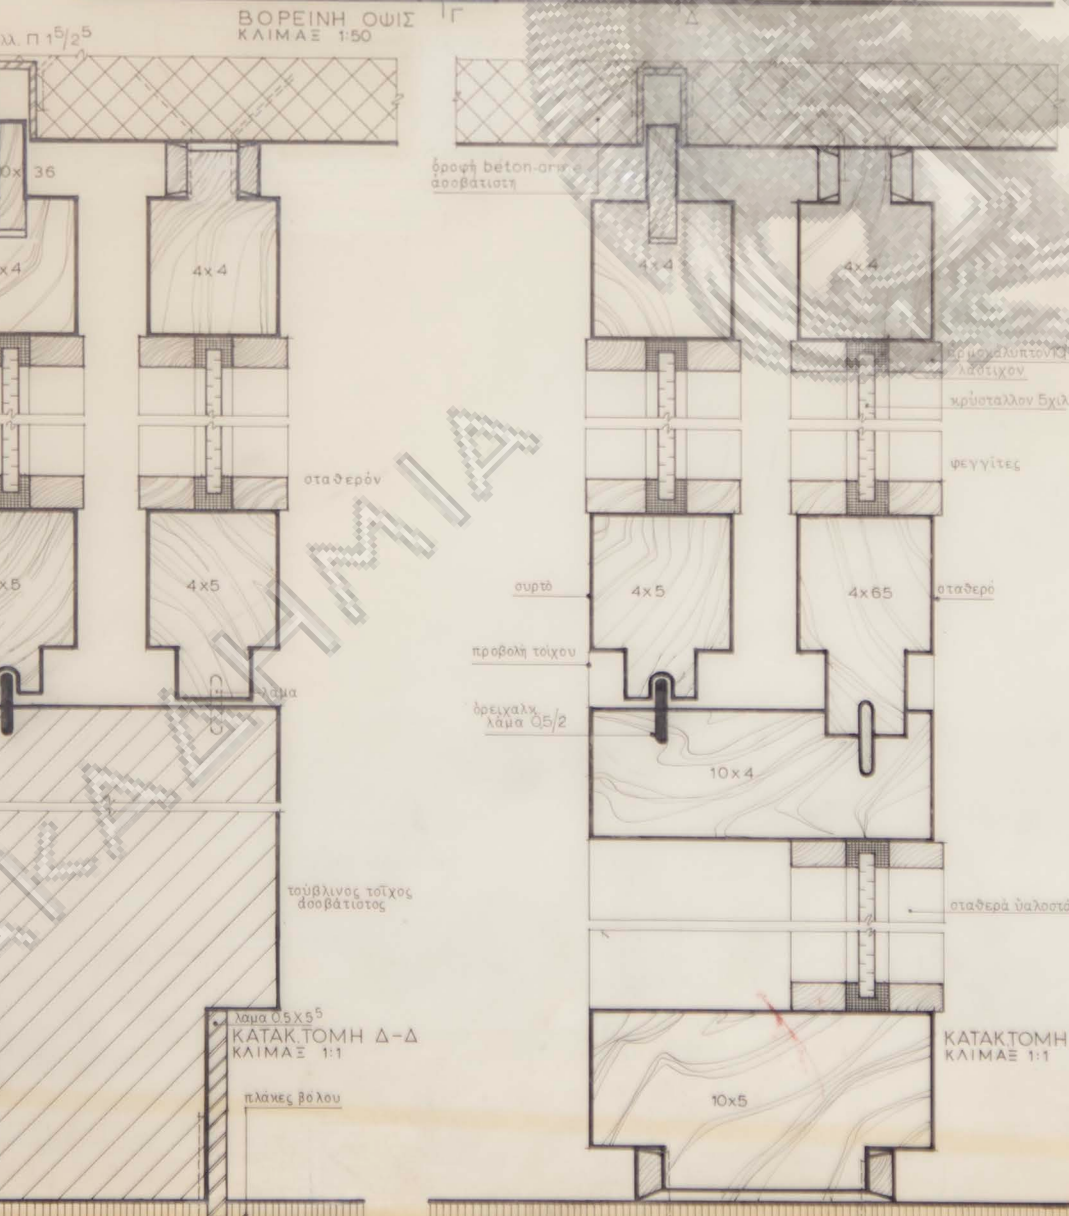
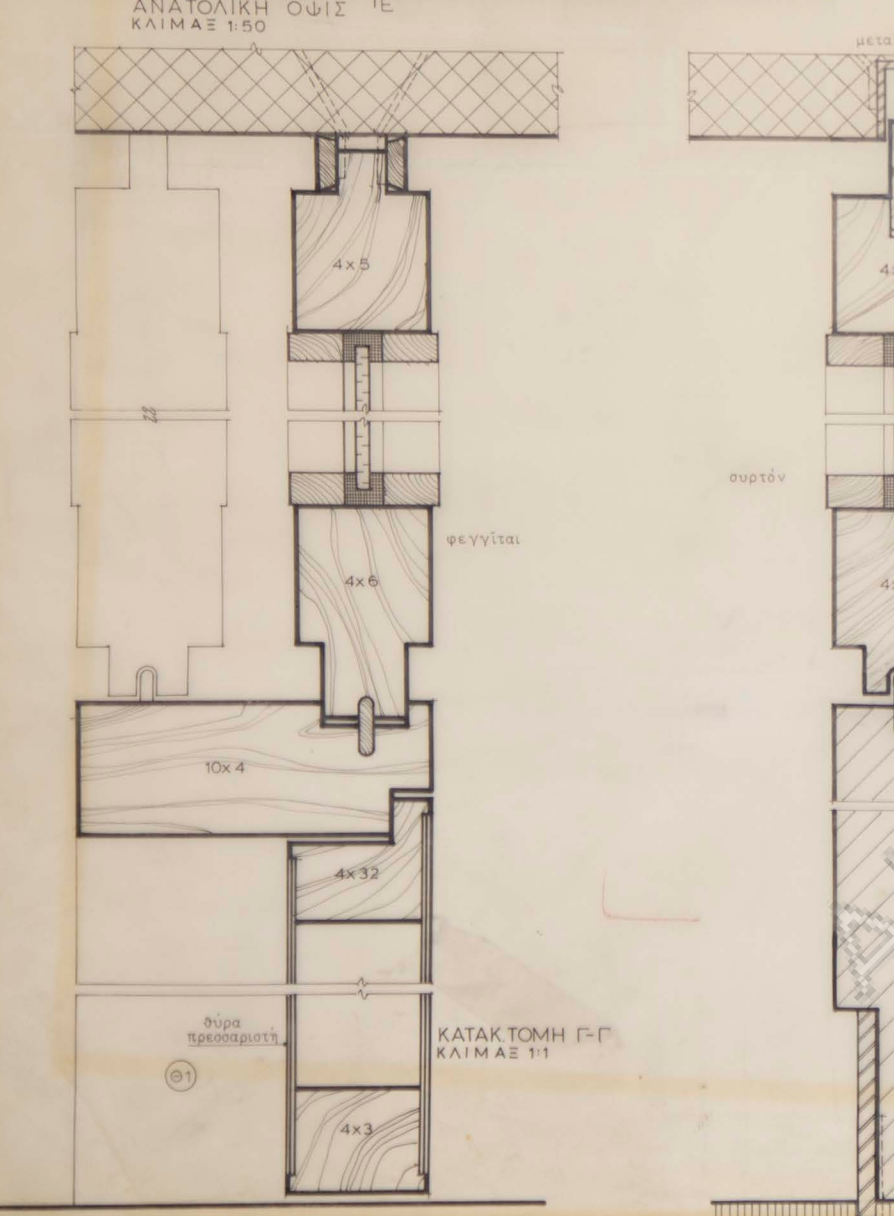
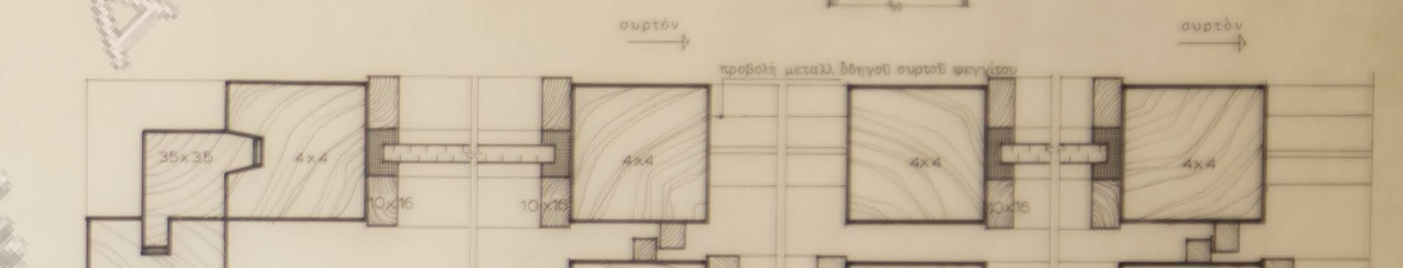
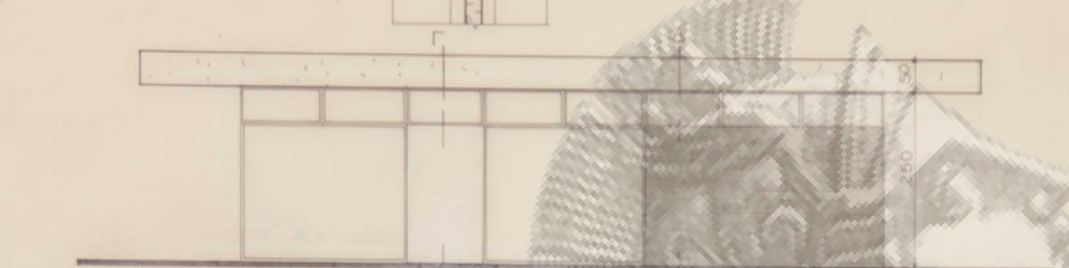
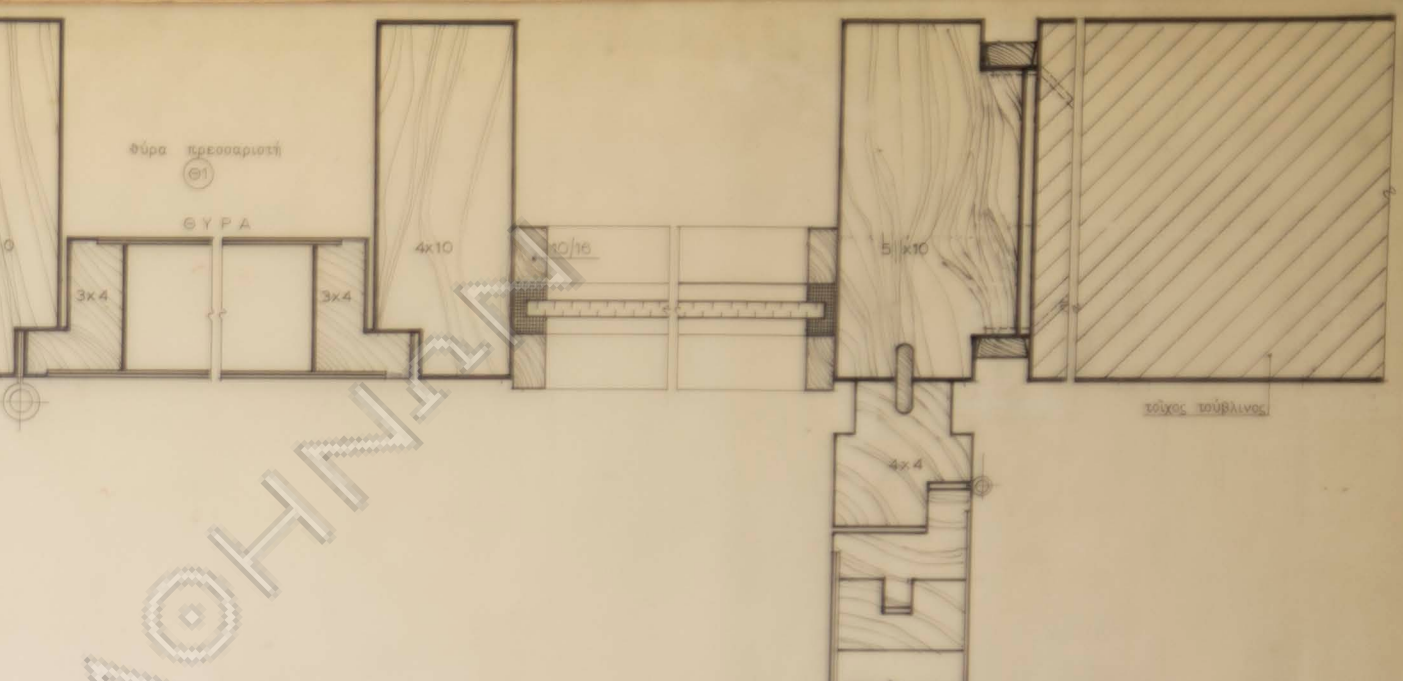
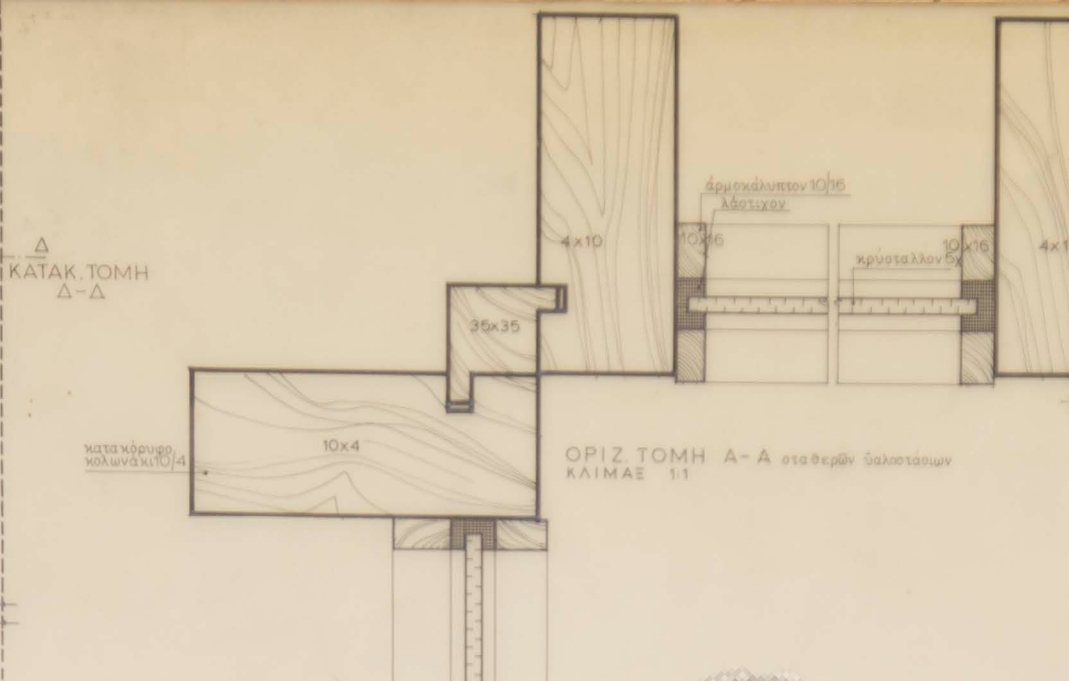
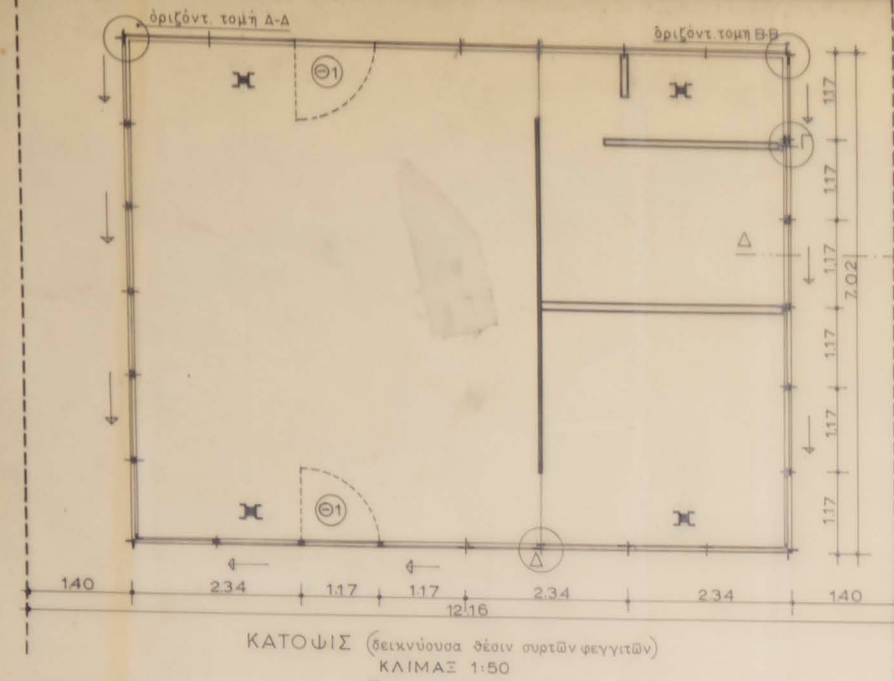
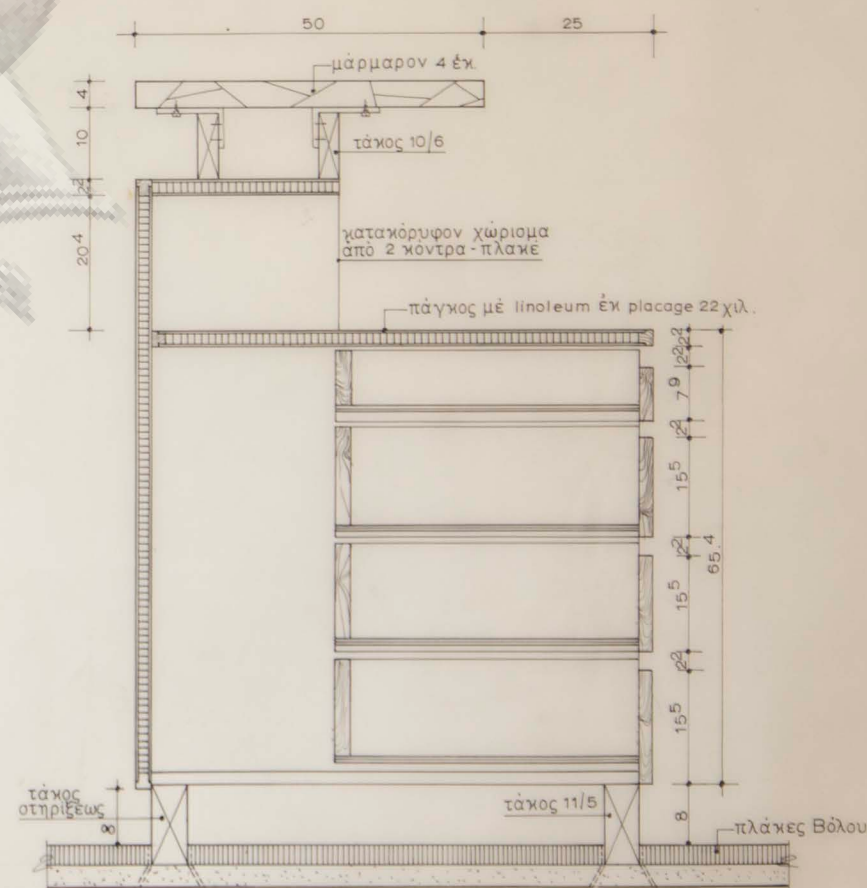
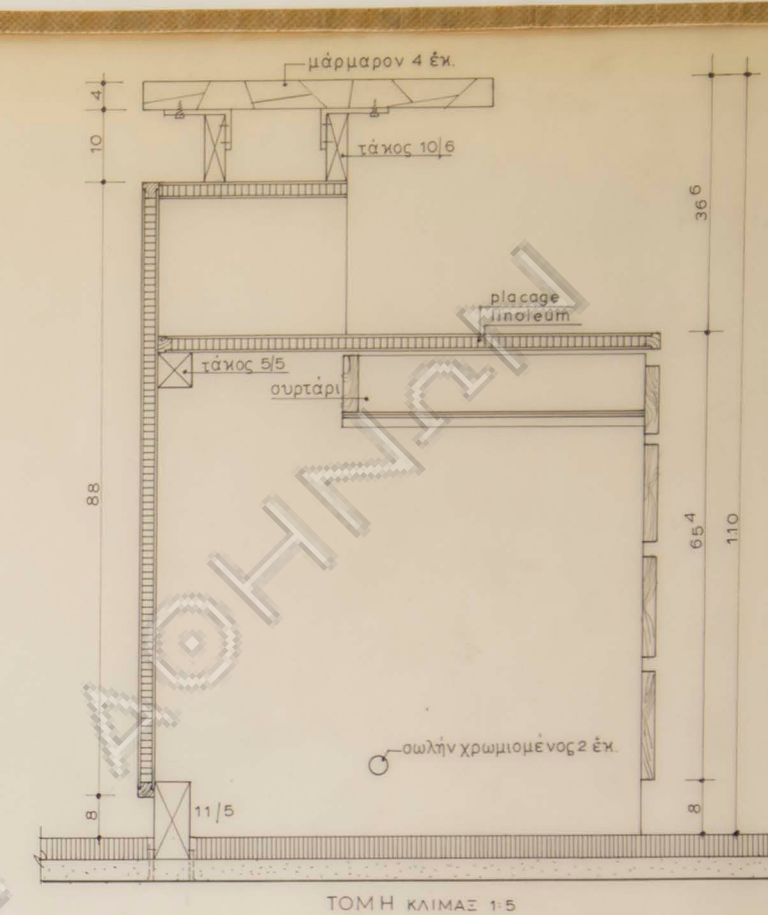
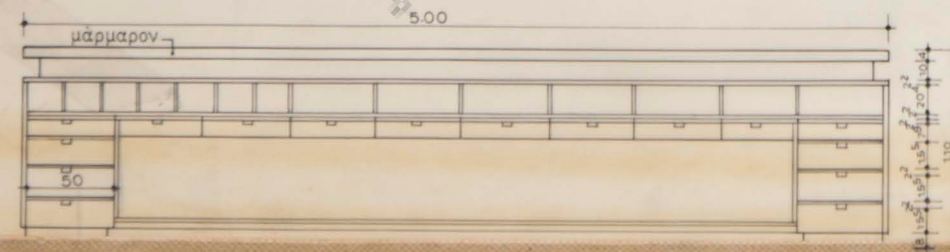


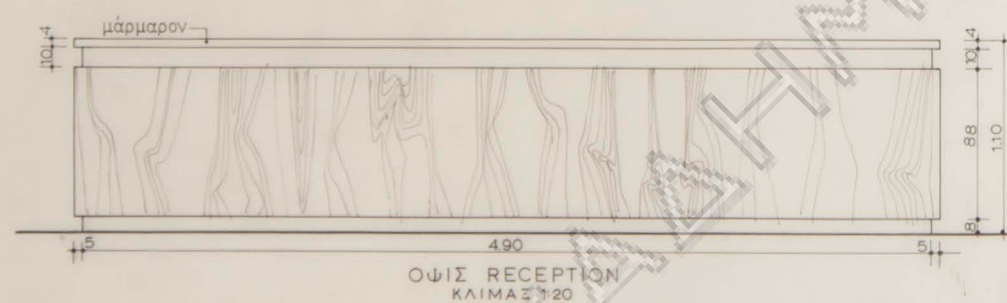


Ε	α/α	40	Άκτιή Μεγάλου Καβουριού
	κλίμαξ		
Α2			Α.Ε. ΠΑΡΑΣΧΗΣ - ΛΑΝΑΡΑΣ
	1:100		κάτοψις κεντρ.είσοδου
	τροποποιήσεις		97-7-24
			ἀρχιτέκτων Νικόλαος Βαλοσαμάκης

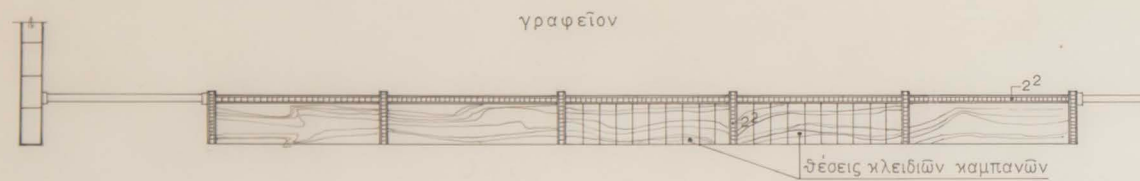

α/α	41	Άκτιή Μεγάλου Καβουριοῦ	Ε
κλίμαξ	1:1	Α.Ε. ΠΑΡΑΣΧΗΣ - ΛΑΝΑΡΑΣ	Λ1
1:1	1:50	υαλοστάσια εισόδου	
τροποποιήσεις	17-7-64	αρχιτέκτων Νικόλαος Βαλοσμάκης	6-8-64

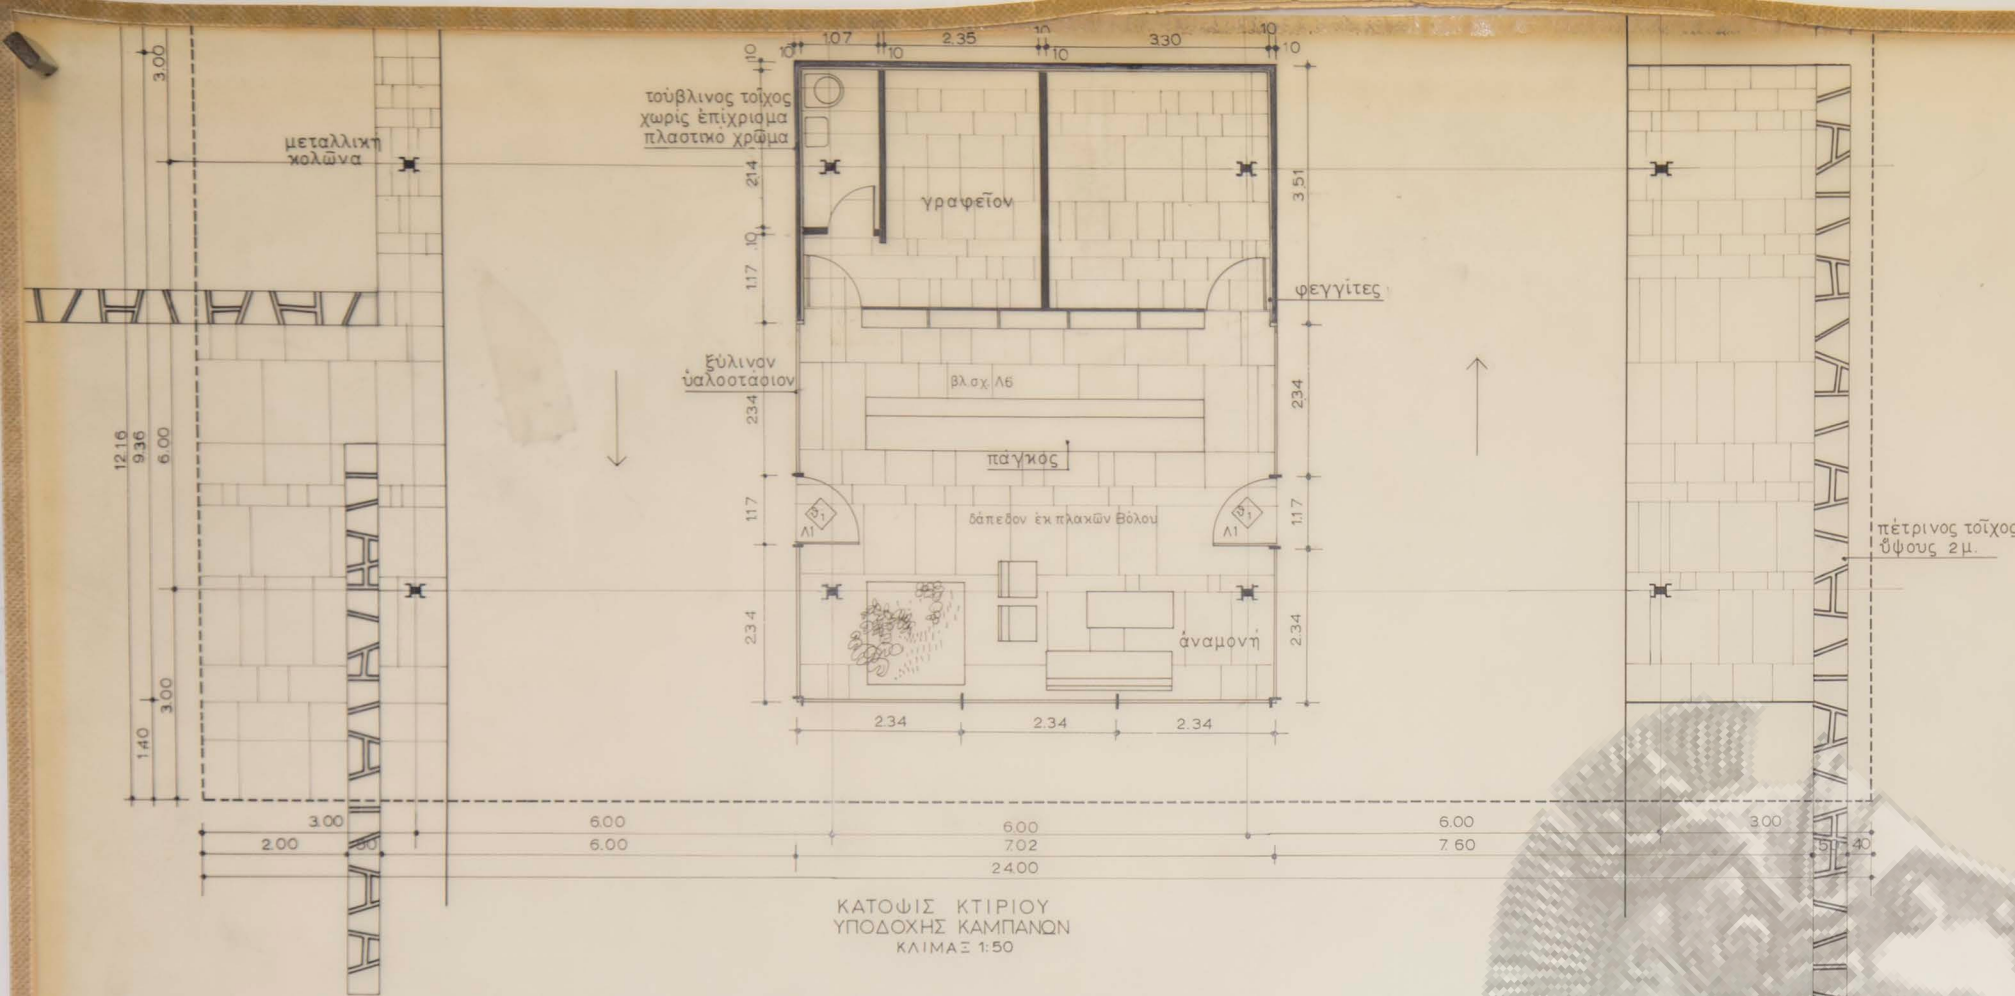


α/α	15	Ἀκτὴ Μεγάλου Καβουριοῦ	Ε
κλίμαξ		Δ.Ε. ΠΑΡΑΣΧΗΣ - ΛΑΝΑΡΑΣ	
1:50, 1:20, 1:5		κτίριον ὑποδοχῆς καμπανῶν	Λ2
τροποποιήσεις		ἀρχιτέκτων Νικόλαος Βαλοσαμάκης	3-4-64

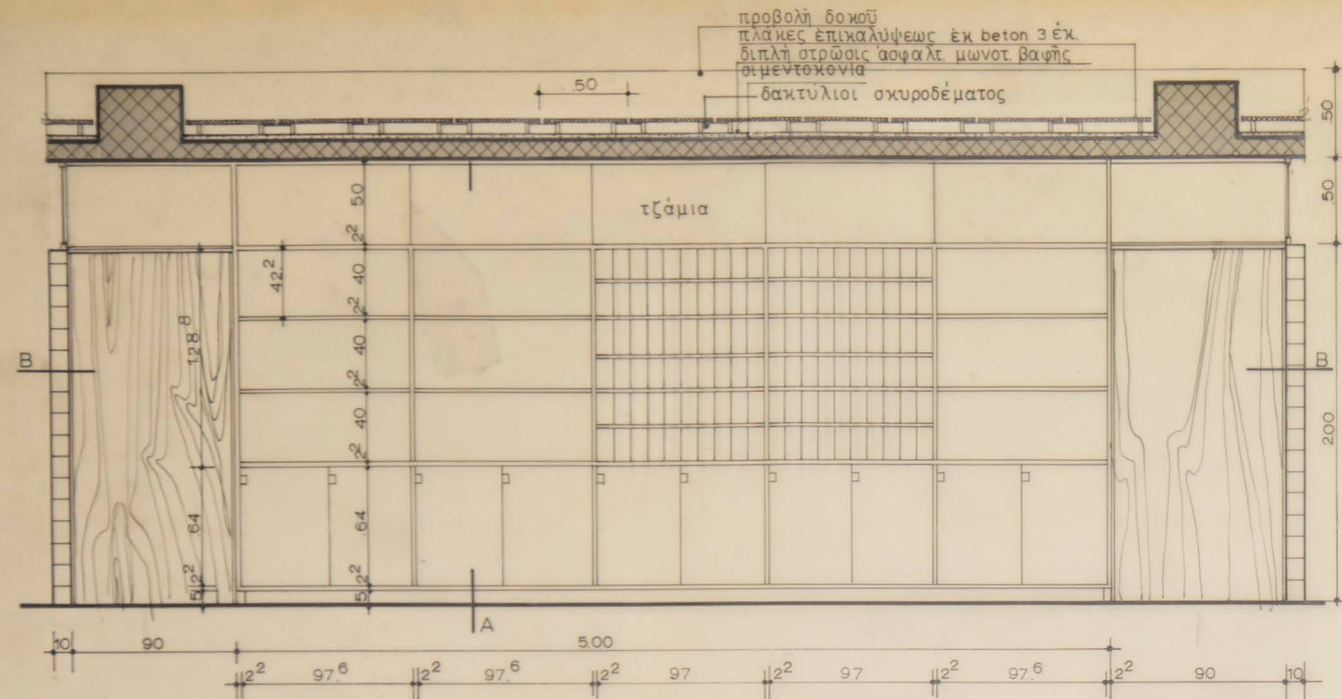

ΟΨΙΣ ΝΤΟΥΛΑΠΙΩΝ
ΠΙΣΩ ΑΠΟ ΠΑΓΚΟΝ
ΚΛΙΜΑΣ 1:20




ΚΑΤΟΨΙΣ ΝΤΟΥΛΑΠΙΩΝ
ΚΛΙΜΑΣ 1:20

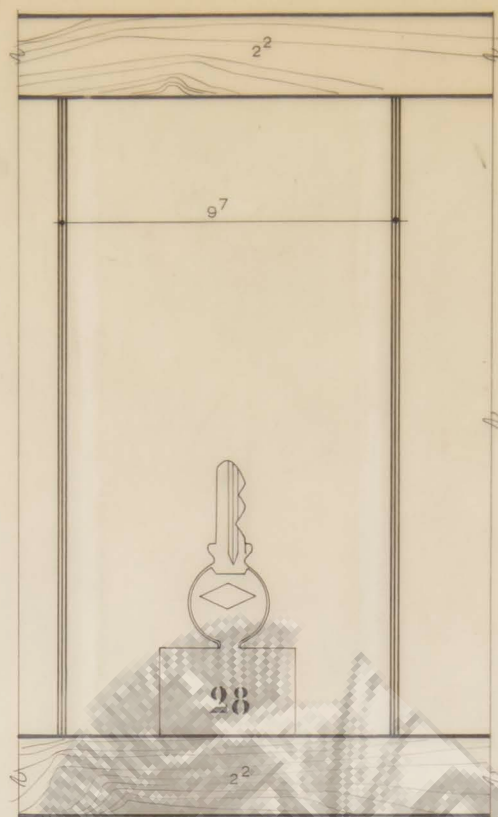


ΛΕΠΤΟΜΕΡΕΙΑ ΟΨΕΩΣ ΚΟΥΒΟΥΚΛΙΟΥ
ΚΛΕΙΔΙΩΝ ΑΛΛΗΛΟΓΡΑΦΙΑΣ ΚΑΜΠΑΝΑΣ
ΚΛΙΜΑΣ 1:1



ΤΟΜΗ

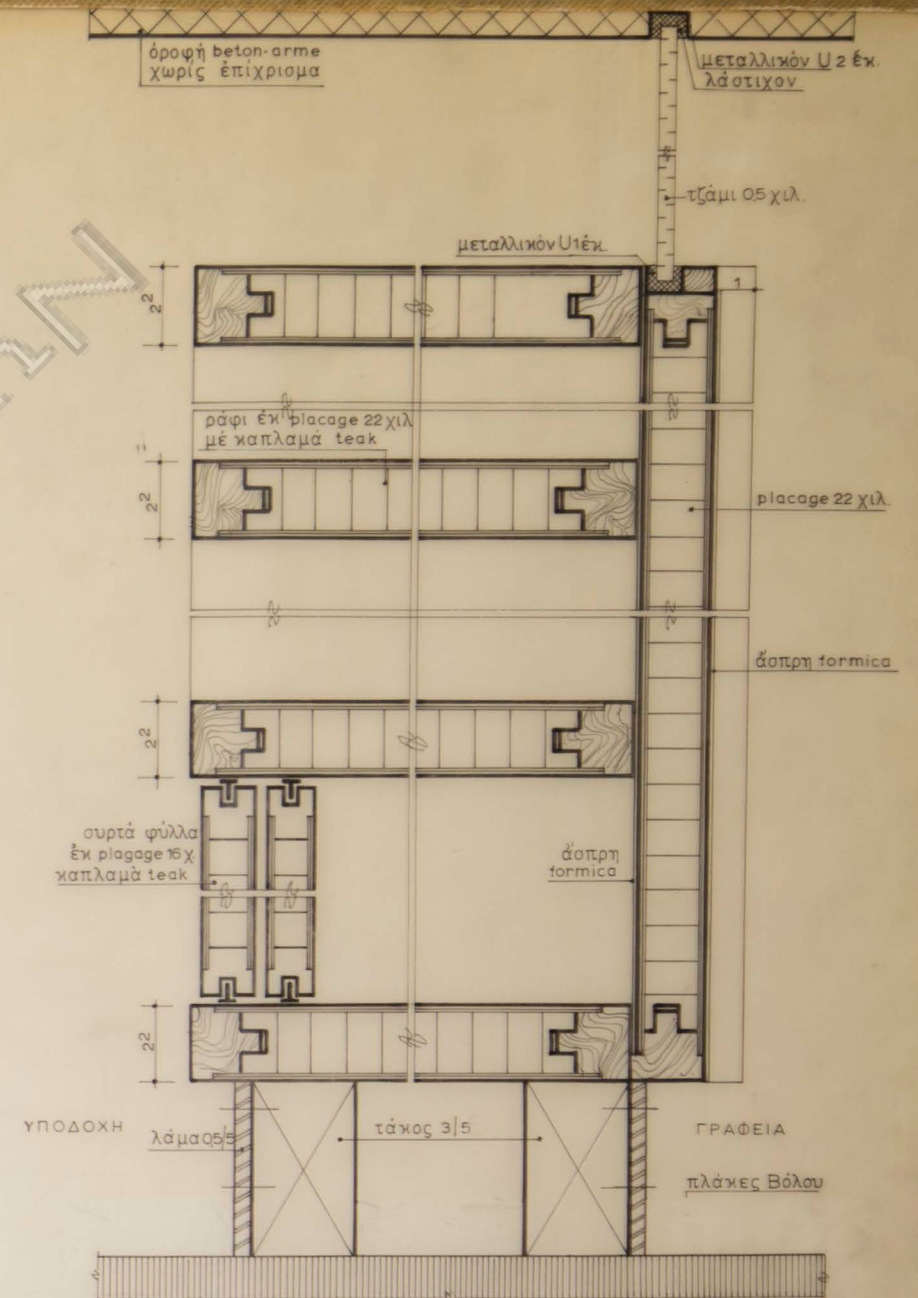


ΚΑΤΑΚΟΡΥΦΟΣ ΤΟΜΗ Α-Α ΝΤΟΥΛΑΠΙΩΝ
ΚΛΙΜΑΣ 1:1

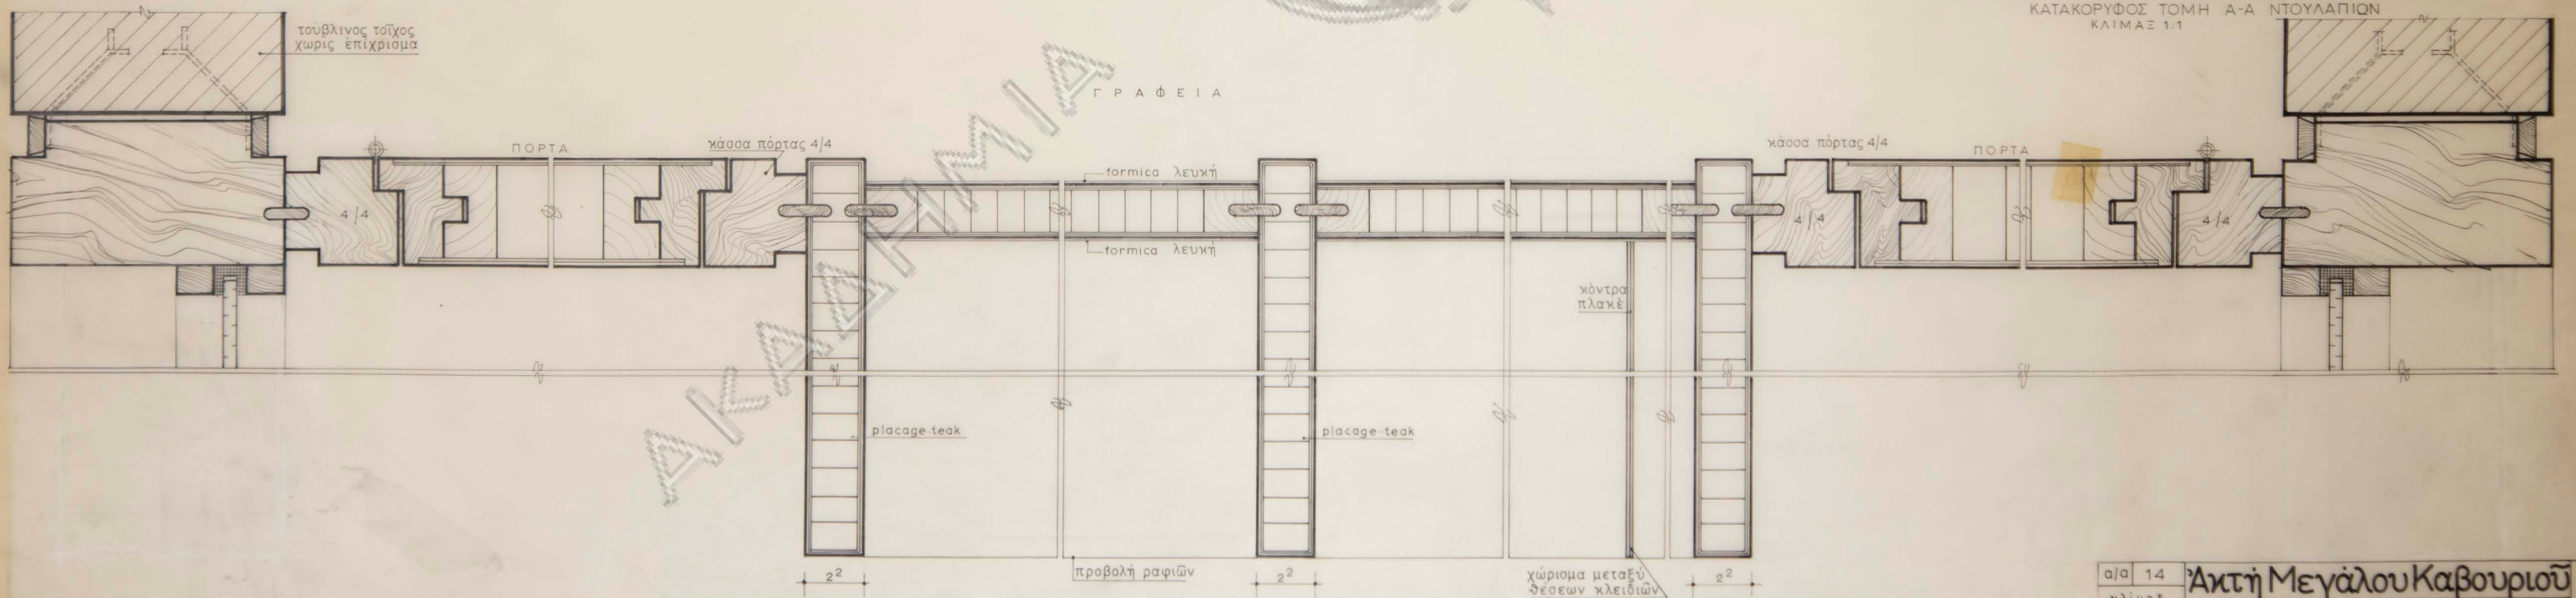

ΟΡΙΖΟΝΤΙΟΣ ΤΟΜΗ Β-Β
ΚΛΙΜΑΣ 1:1


ΥΠΟΔΟΧΗ

α/α	14	Άκτιή Μεγάλου Καβουριού	Ε
κλίμαξ	1:20	Α.Ε. ΠΑΡΑΣΧΗΣ - ΔΑΝΑΡΑΣ	Λ3
τροποποιήσεις	17-7-64	έρμάρια-θέσεις κλειδιών-άλληλο-γραφίας, υποδοχής καμπανών	
		ἀρχιτέκτων Νικόλαος Βαλοσαμάκης	4-4-64



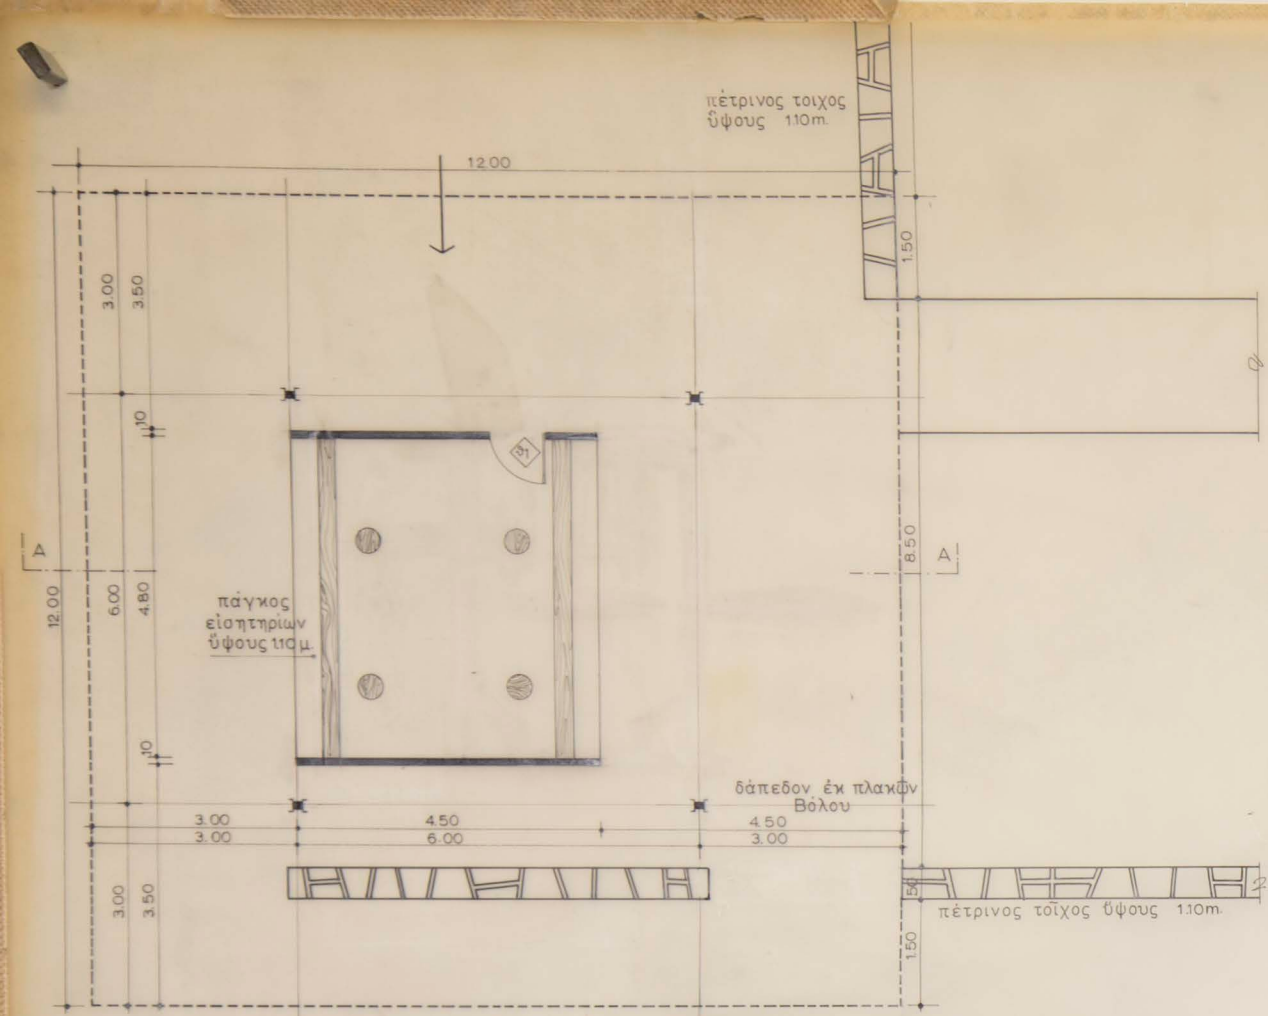


ΤΜΗΜΑ ΕΙΣΟΔΟΥ-ΕΙΣΙΤΗΡΙΑ ΛΟΥΤΡΙΚΩΝ


ΟΨΙΣ ΚΛΙΜΑΣ 1:50

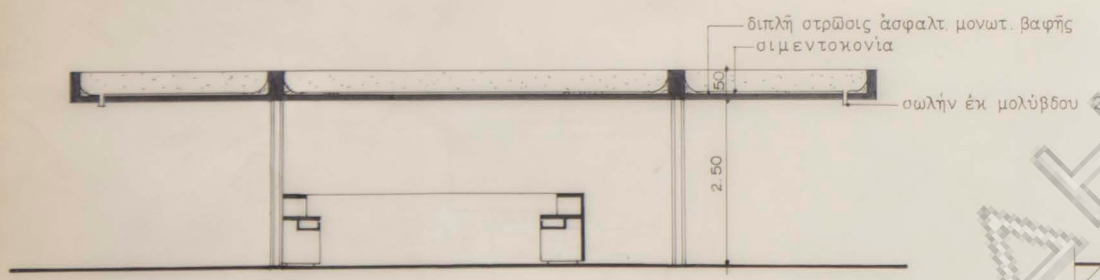



ΤΟΜΗ Α-Α ΚΛΙΜΑΣ 1:50

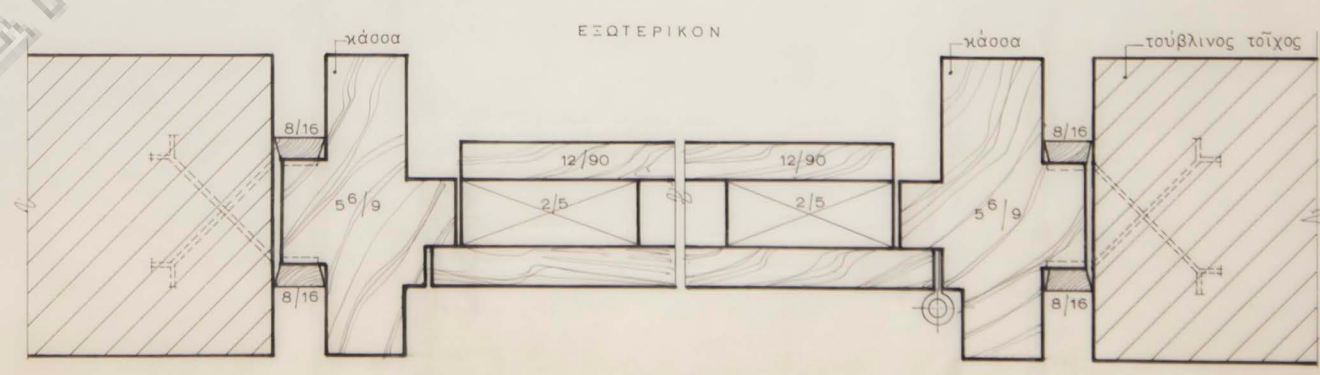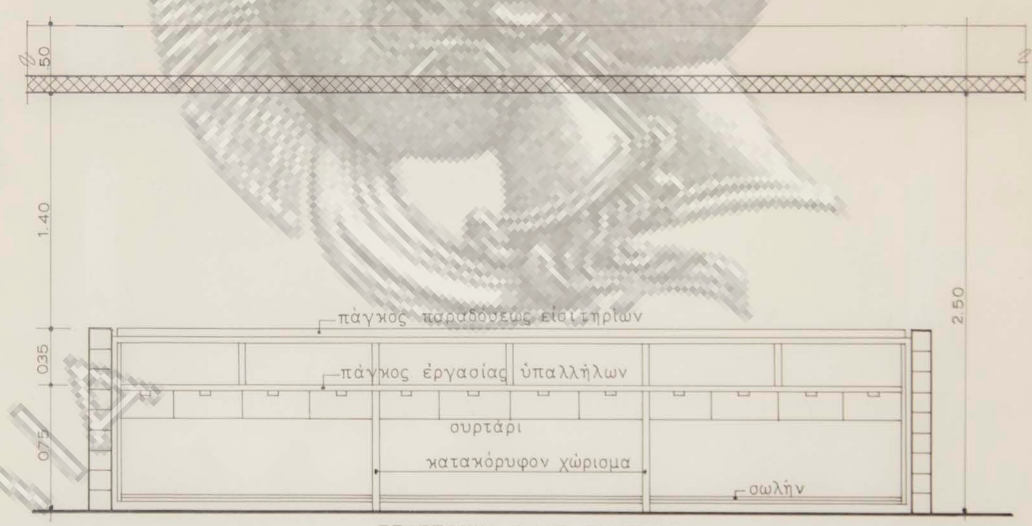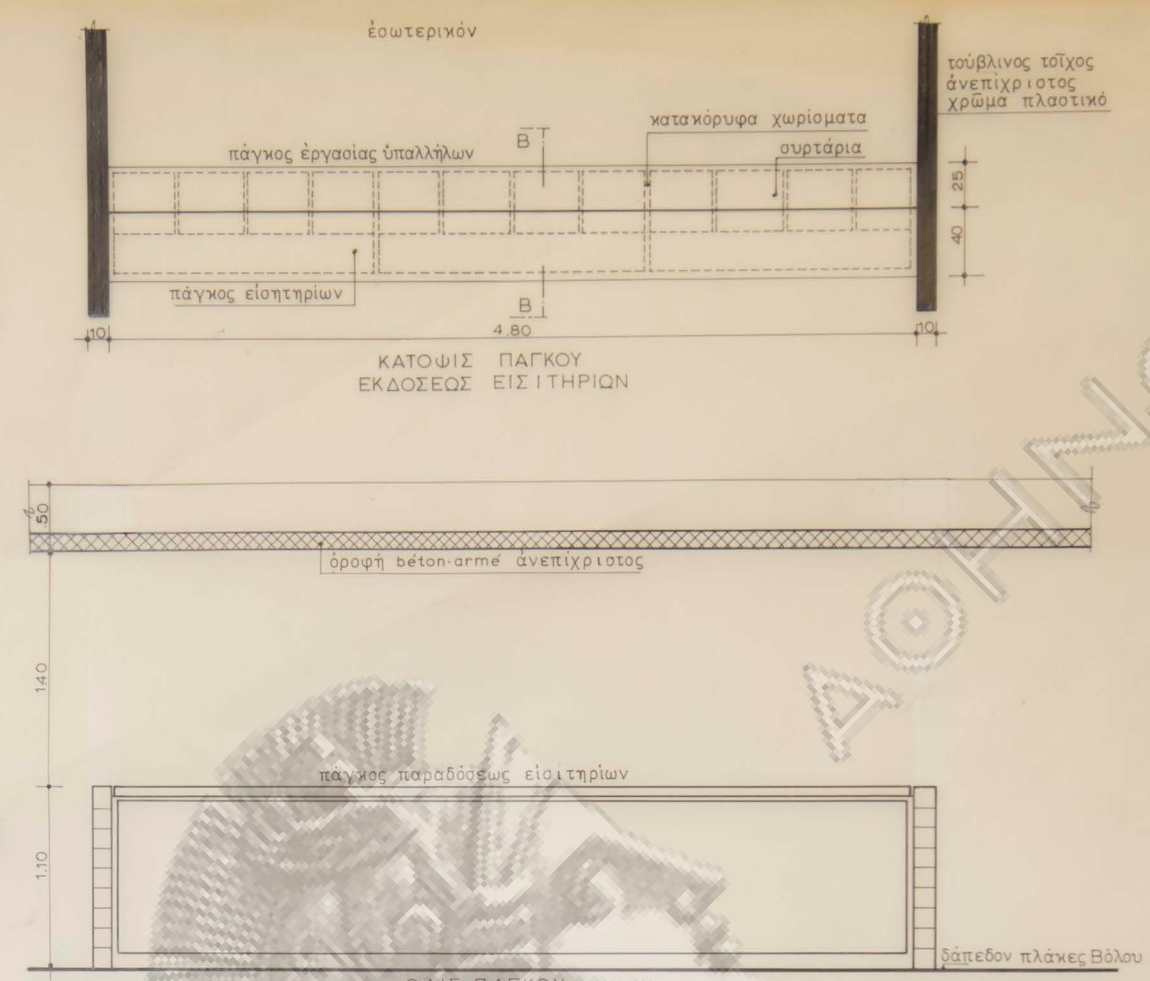

ΘΥΡΑ - ΟΡΙΖΟΝΤΙΟΣ ΤΟΜΗ ΚΛΙΜΑΣ 1:1

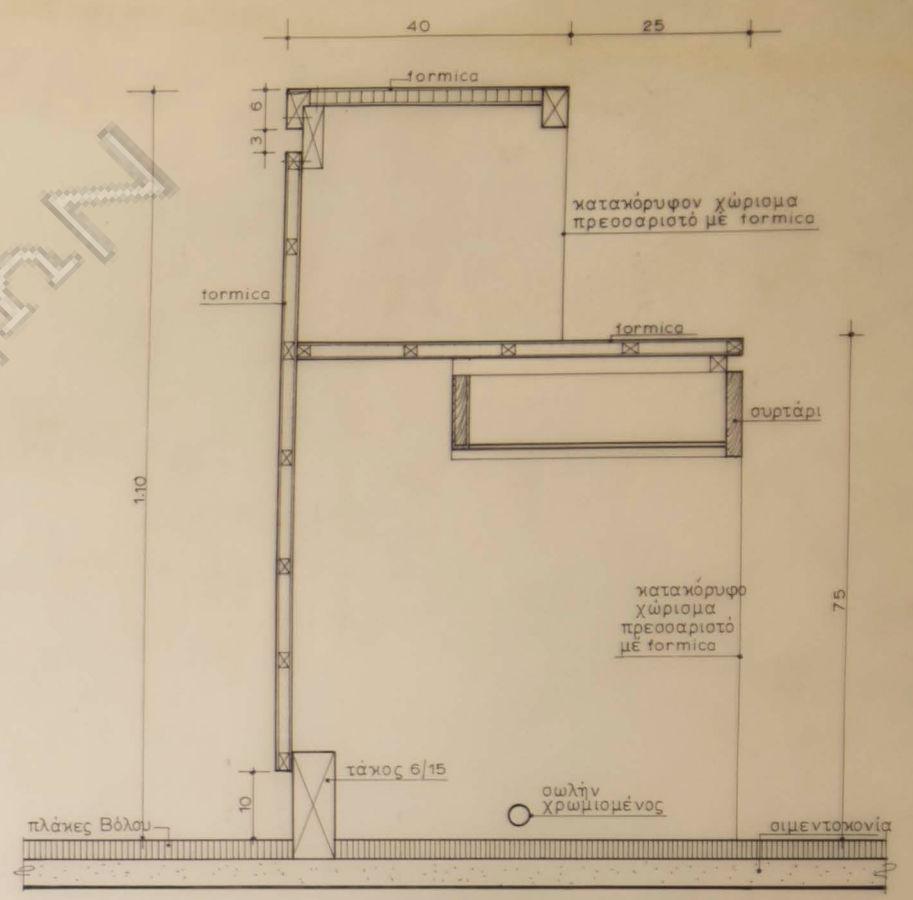

ΚΑΤΑΚΟΡΥΦΟΣ ΤΟΜΗ Β-Β ΚΛΙΜΑΣ 1:5

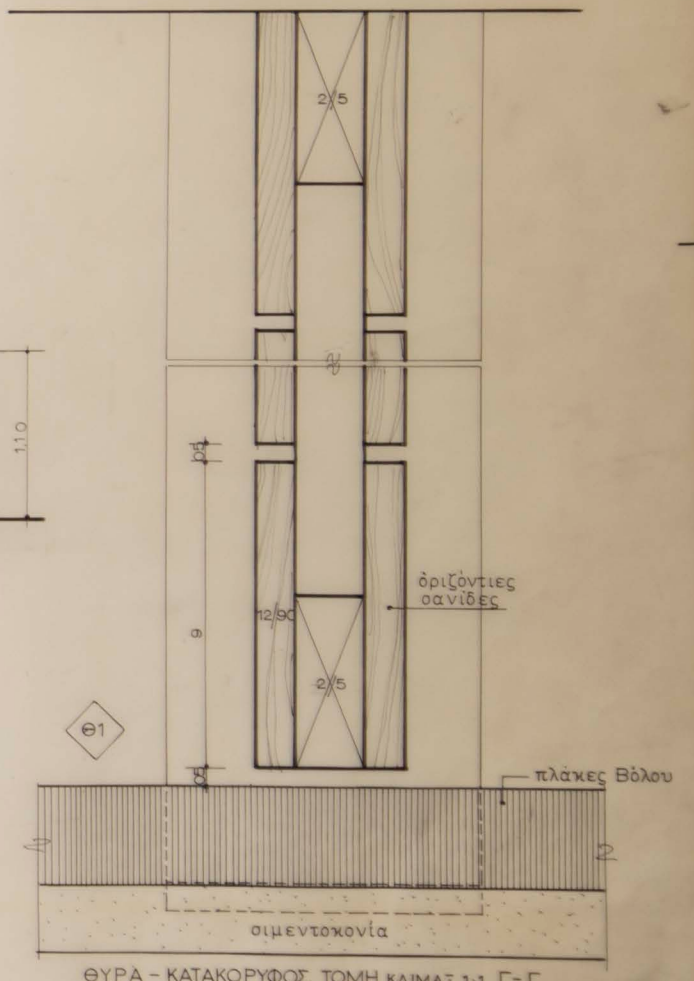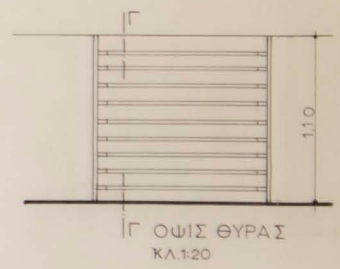

ΘΥΡΑ - ΚΑΤΑΚΟΡΥΦΟΣ ΤΟΜΗ ΚΛΙΜΑΣ 1:1 Γ-Γ

α/α	32	Άκτιή Μεγάλου Καβουριού Ε
κλίμας	1:50, 1:20, 1:5, 1:1	Δ.Ε. ΠΑΡΑΣΧΗΣ - ΛΑΝΑΡΑΣ
τροποποιήσεις	49-54	κτίριον εισόδου - είσιτήρια λουτρικών
		ἀρχιτέκτων Νικόλαος Βαλοσαμάκης