


ΟΙΚΙΑ κ. Θ. Ε. ΚΩΝΣΤΑΝΤΑΡΑΚΗ		
ΕΠΙ ΤΗΣ ΟΔΟΥ ΞΕΝΙΑΣ - ΚΗΦΗΣΙΑ		
1	ΤΟΜΗ Α-Α	
	κλίμαξ	ἀρχιτέκτων
20-8-64	1:50	Ν. ΒΑΣΙΛΑΜΑΚΗΣ

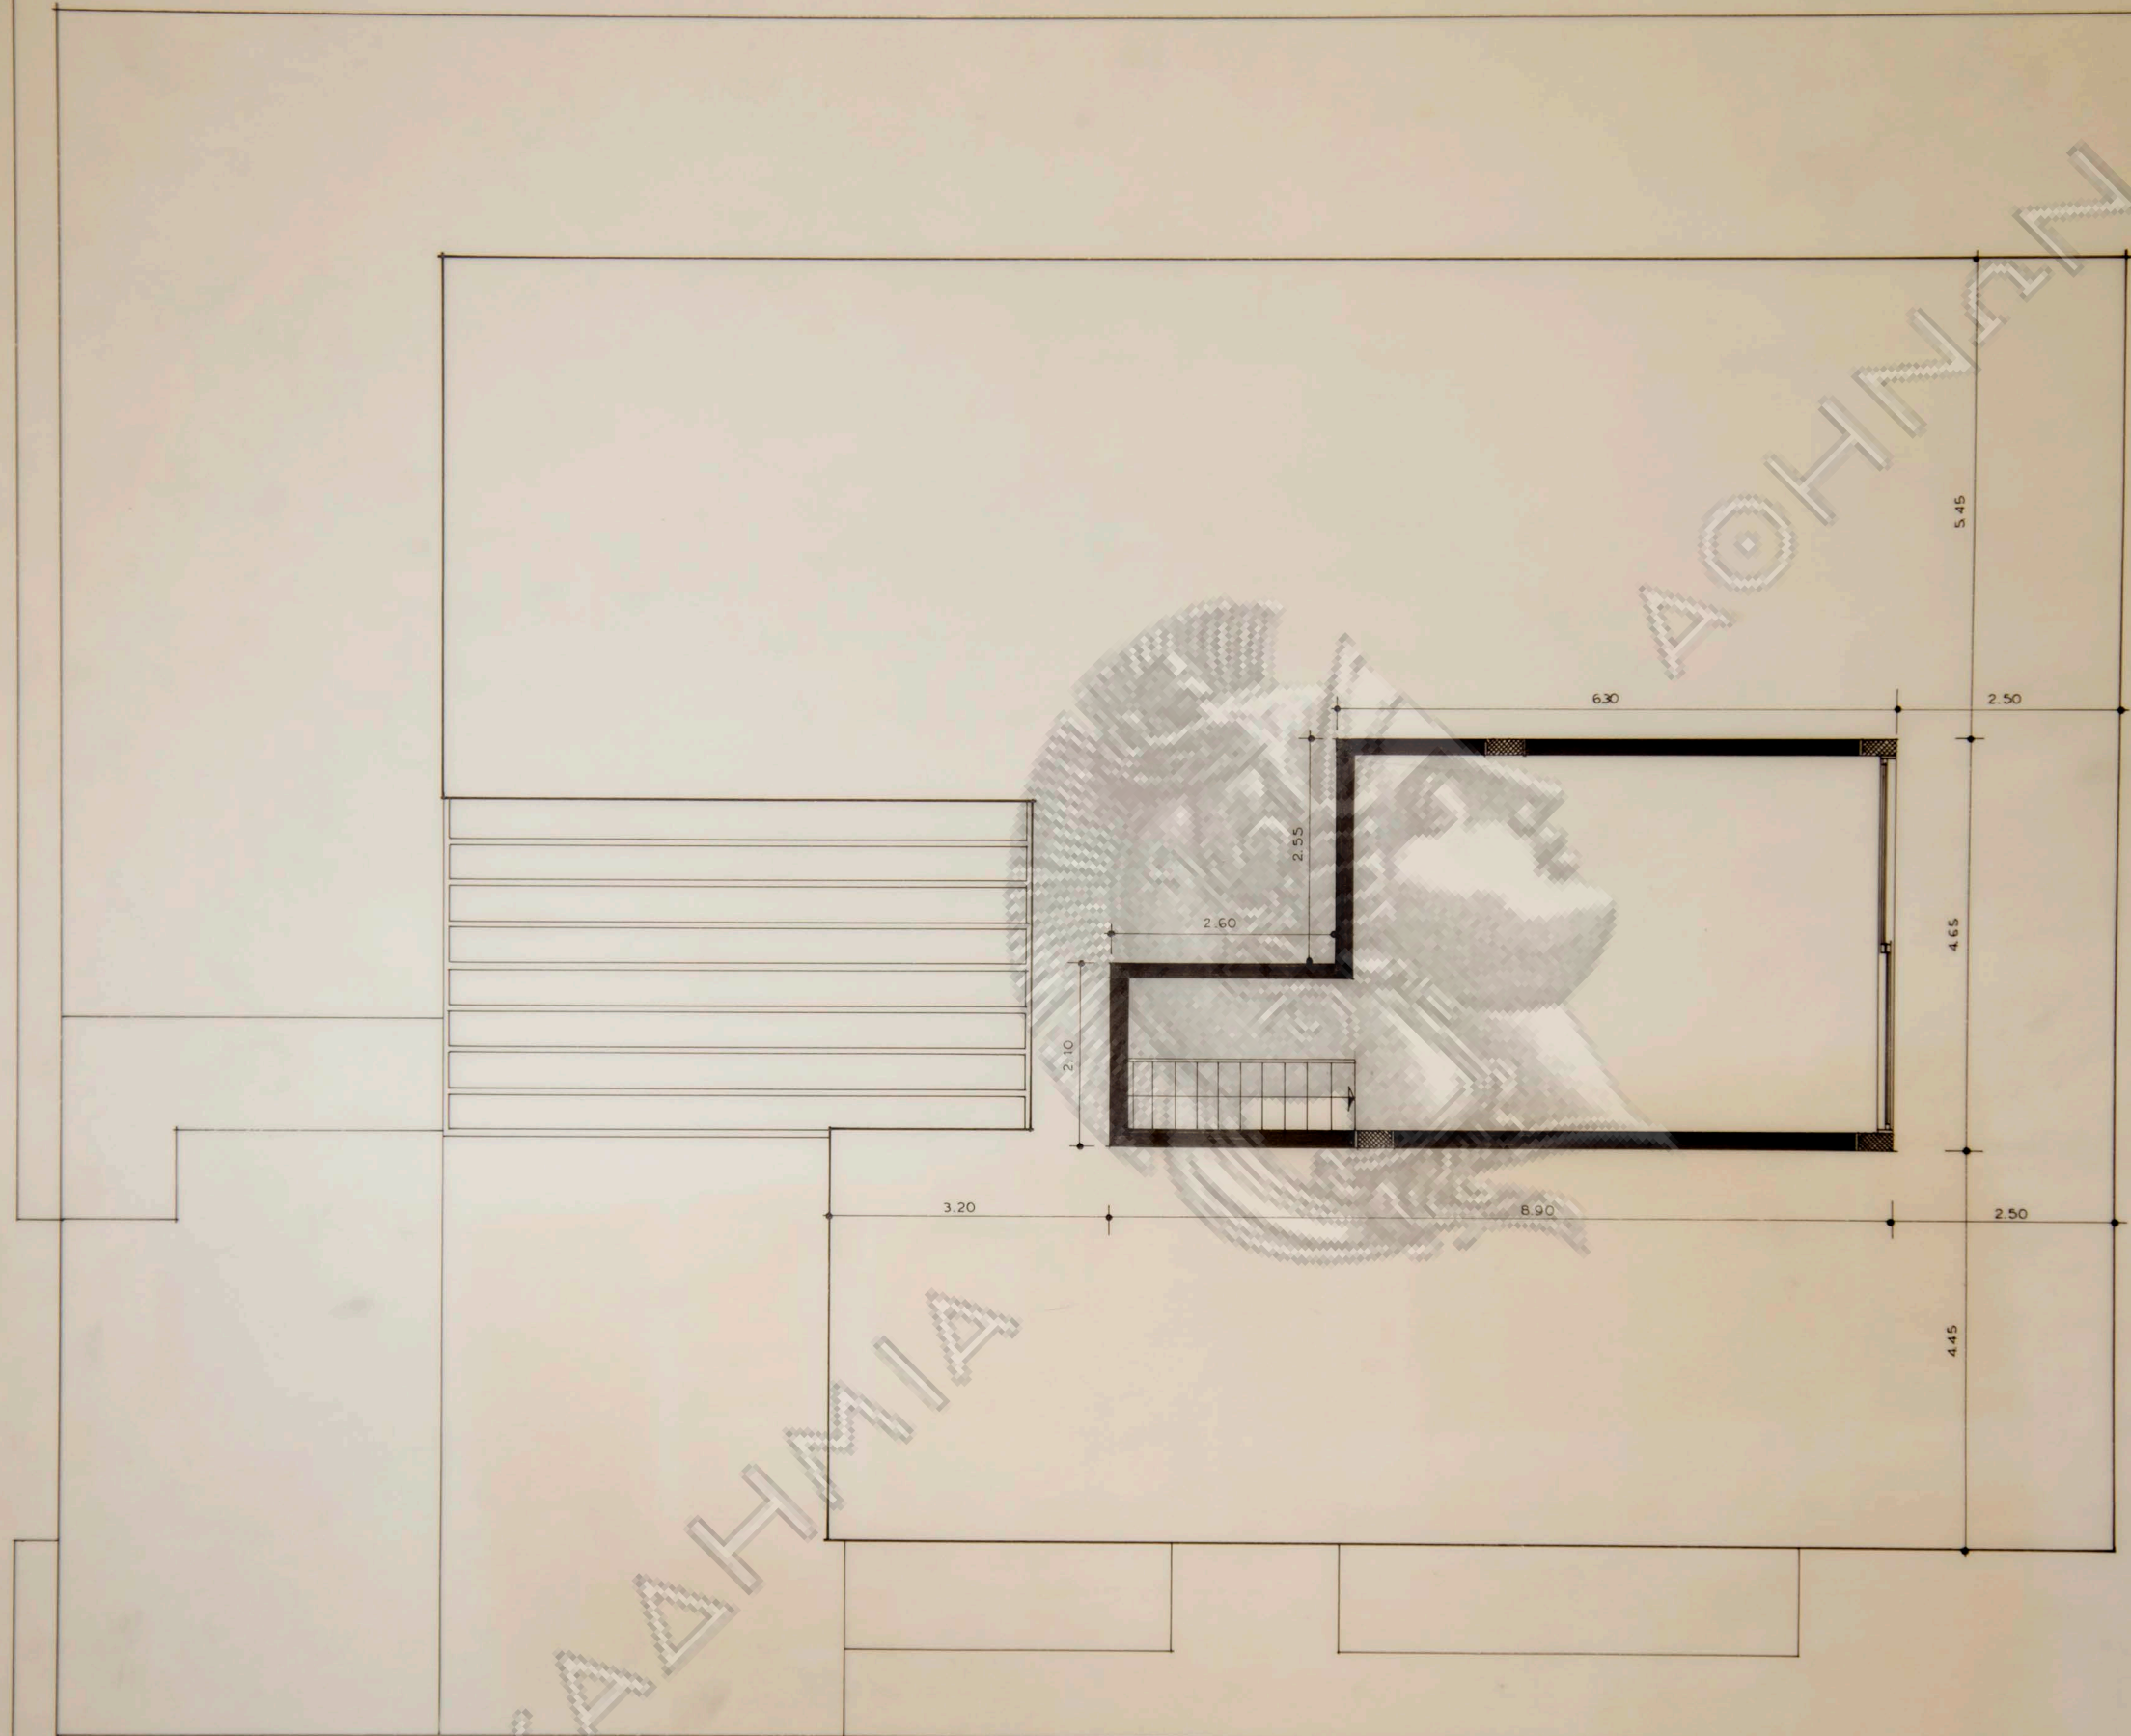


ΟΙΚΙΑ κ. Θ. Ε. ΚΩΝΣΤΑΝΤΑΡΑΚΗ		
ΕΠΙ ΤΗΣ ΟΔΟΥ ΞΕΝΙΑΣ - ΚΗΦΗΣΙΑ		
	ΚΑΤΩ ΨΙΣ ΔΩΜΑΤΟΣ	
	κλίμαξ	αρχιτέκτων
11-12-64	1:50	


ΟΔΟΣ ΞΕΝΙΑΣ

A

A

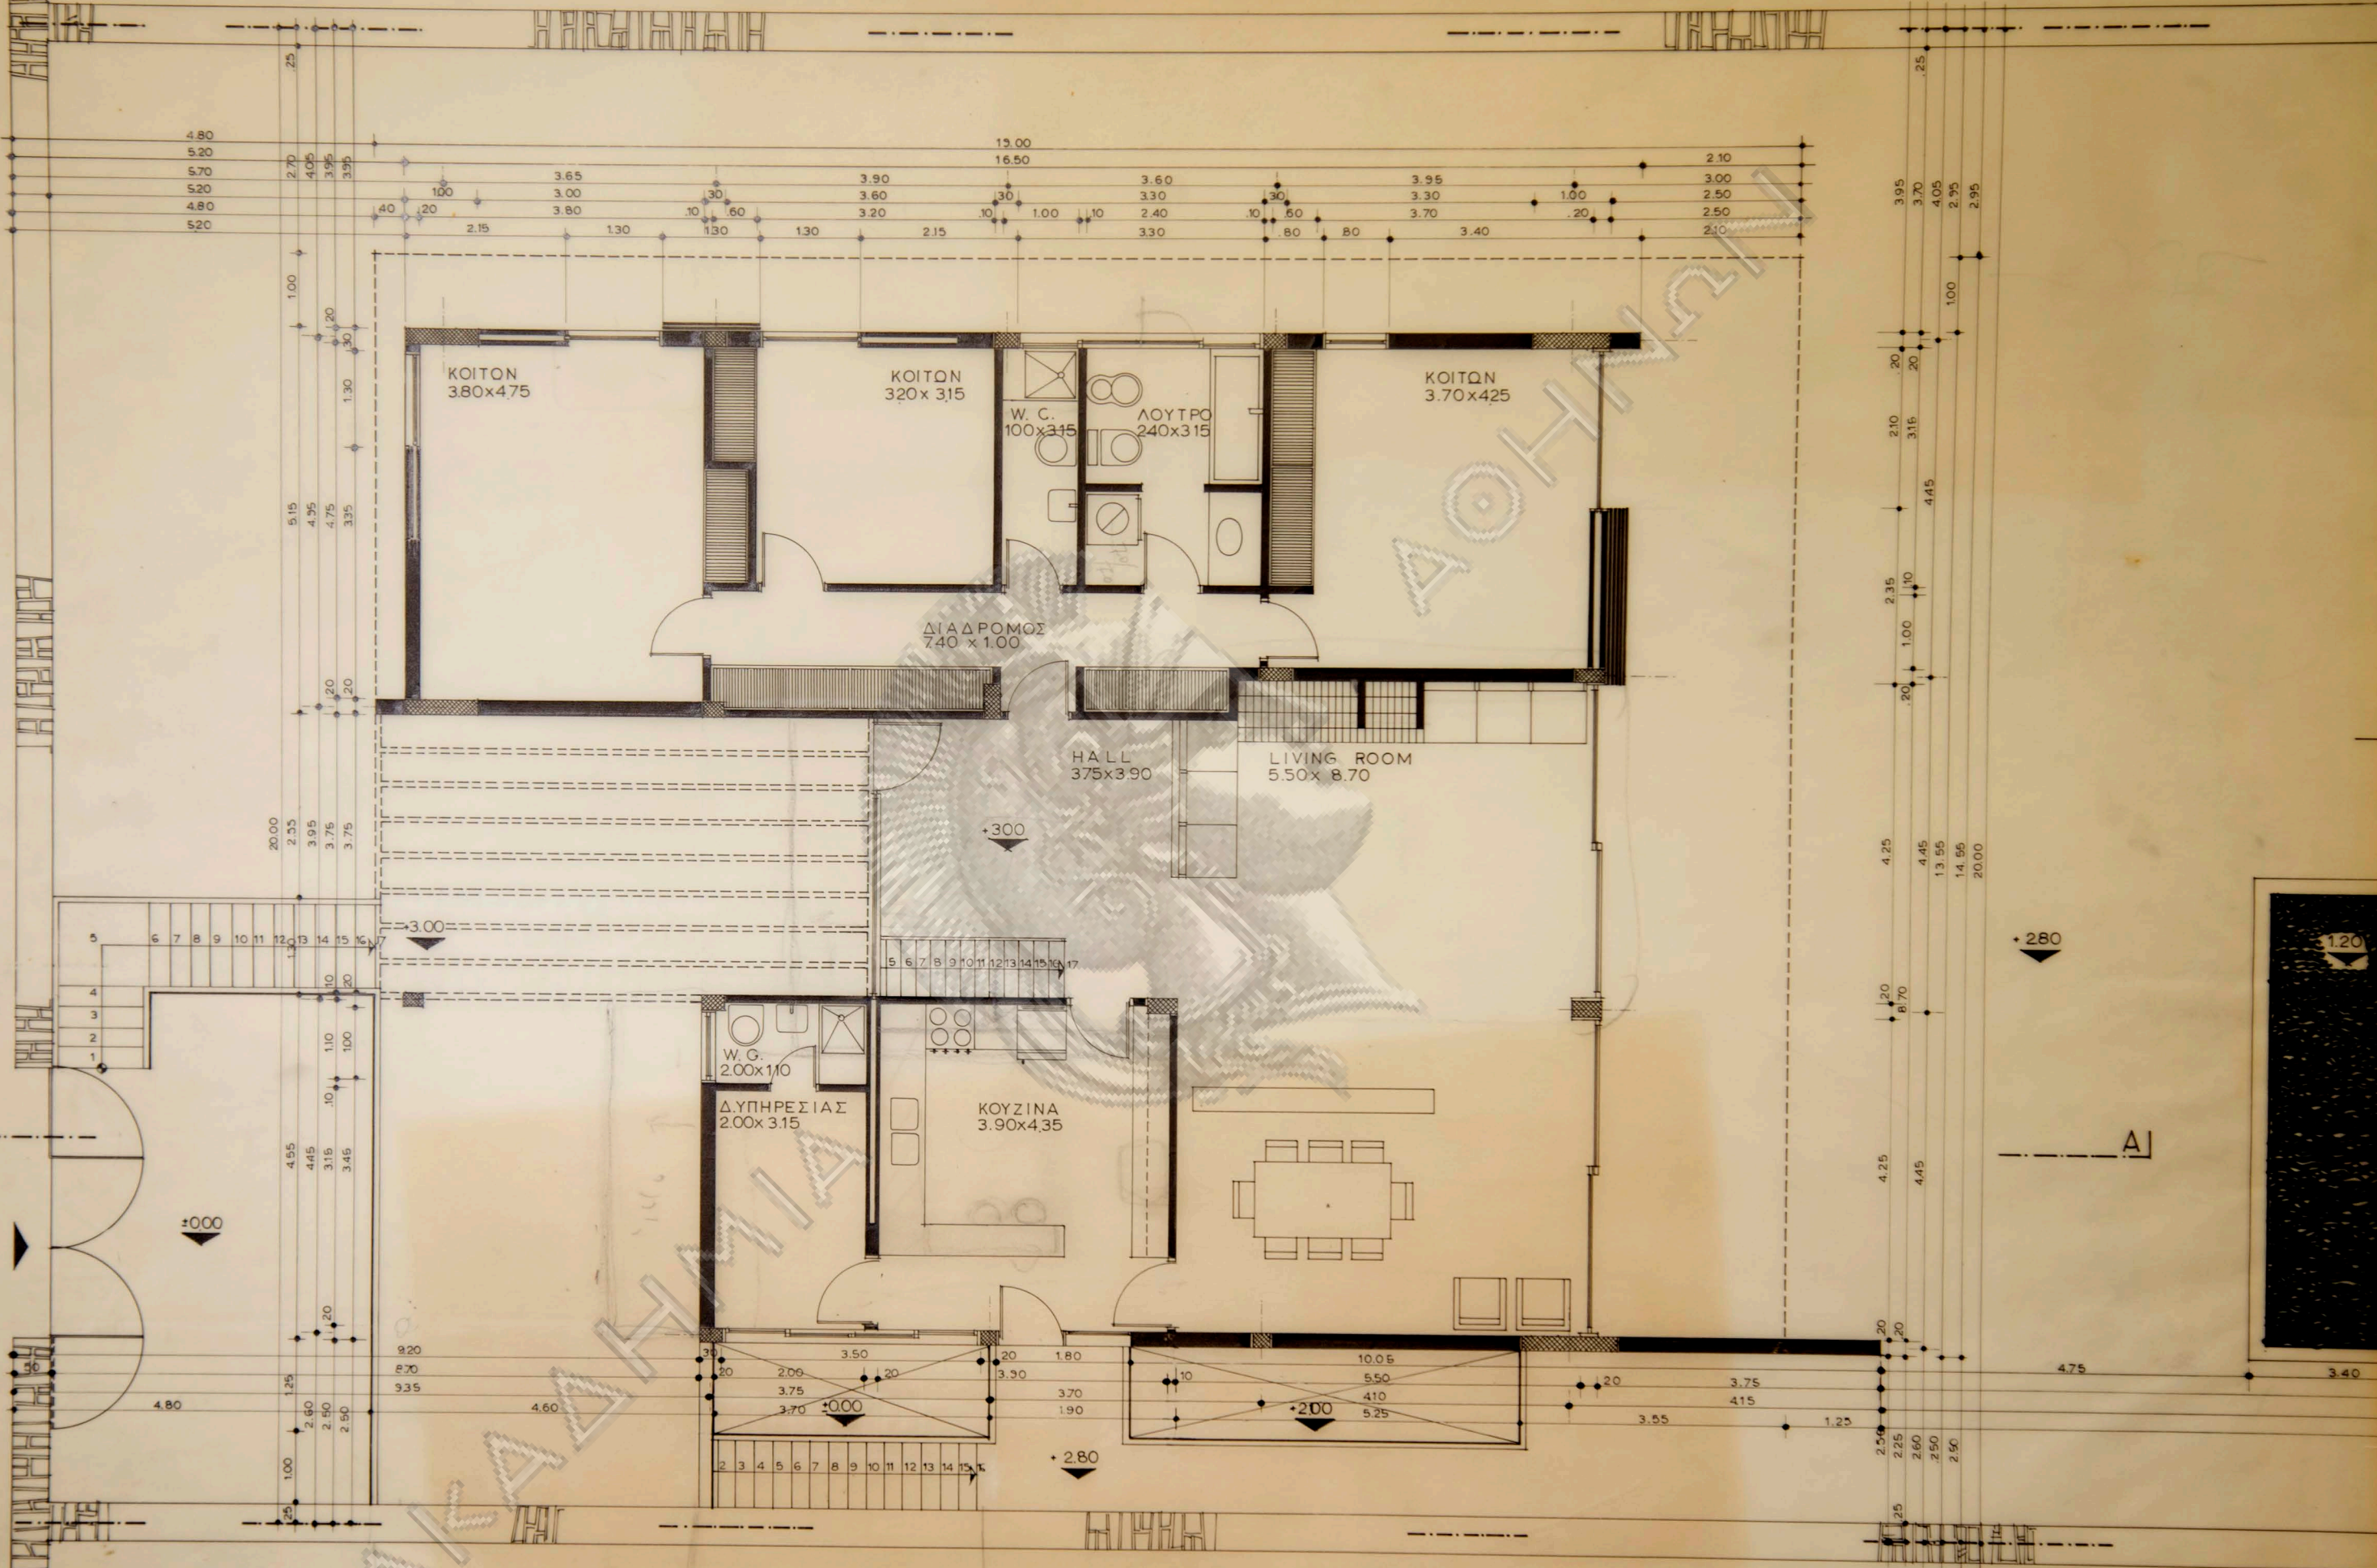

ΟΙΚΙΑ κ. Θ. Ε. ΚΩΝΣΤΑΝΤΑΡΑΚΗ	
ΕΠΙ ΤΗΣ ΟΔΟΥ ΞΕΝΙΑΣ - ΚΗΦΗΣΙΑ	
3	ΚΑΤΟΨΙΣ ΙΣΟΓΕΙΟΥ
	κλίμαξ αρχιτεκτων
19-8-64	1:50 N. ΒΑΛΣΑΜΑΚΗΣ

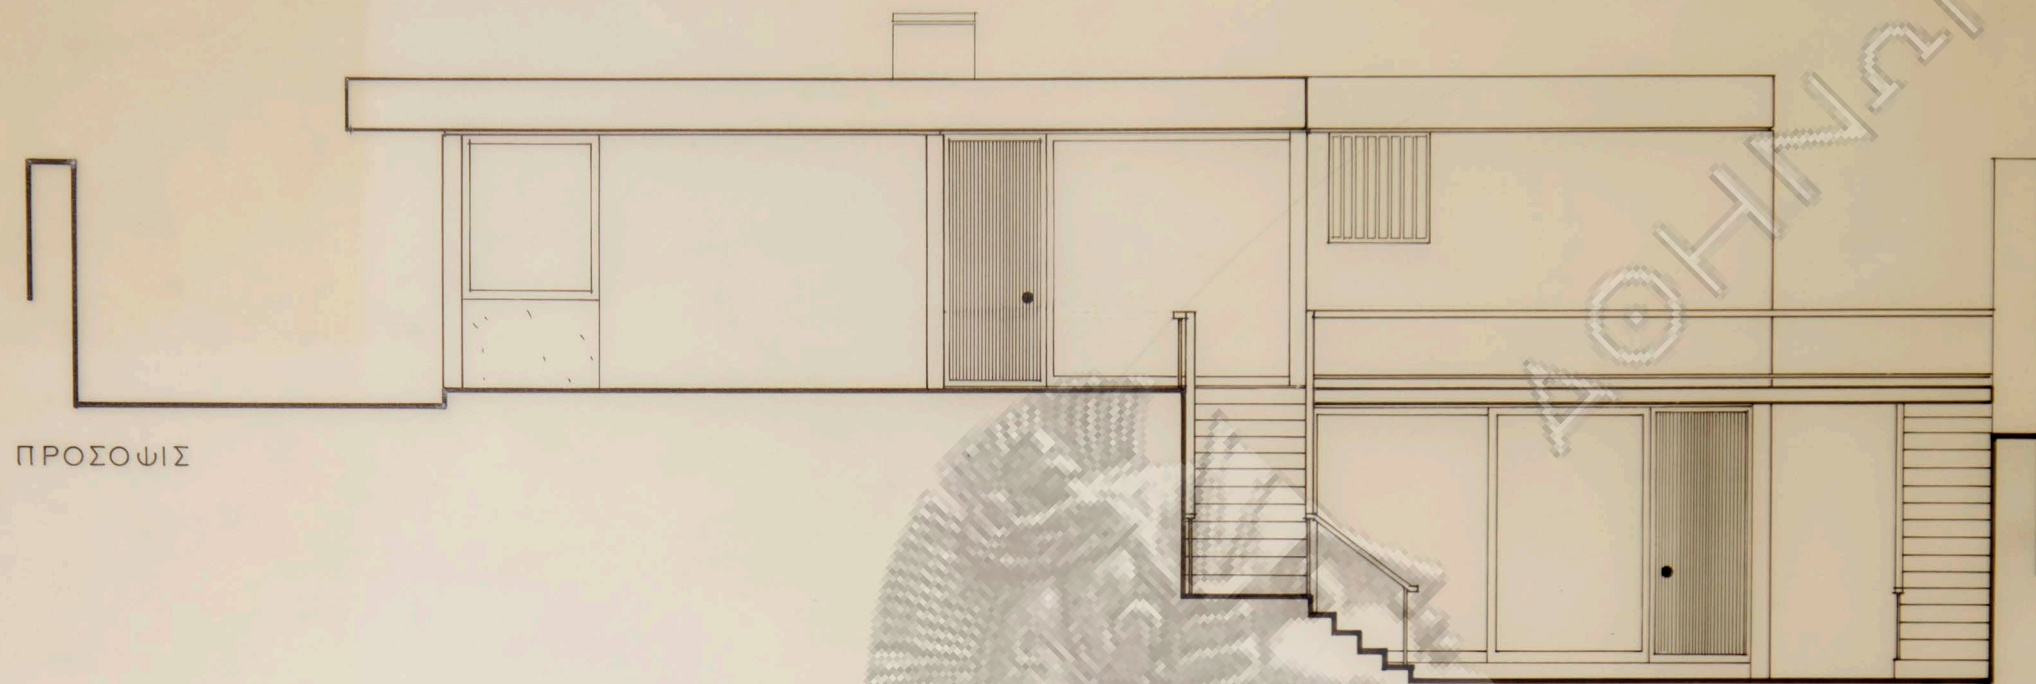

ΠΡΟΣΟΨΙΣ



ΟΠΙΣΘΙΑ ΟΨΙΣ (LIVING ROOM).

ΟΙΚΙΑ κ. Θ. Ε. ΚΩΝΣΤΑΝΤΑΡΑΚΗ		
ΕΠΙ ΤΗΣ ΟΔΟΥ ΞΕΝΙΑΣ - ΚΗΦΗΣΙΑ		
4	ΟΨΙΣ (ΠΡΟΣΟΨΙΣ-ΟΨΙΣ L. ROOM).	
	κλίμα ξ	αρχιτέκτων
20-8-64	1.50	Ν. ΒΑΛΣΑΜΑΚΗΣ