

- 3 ΑΙΘΟΥΣΑ ΣΥΝΑΛΛΑΓΩΝ
- 4 ΕΡΜΑΡΙΑ - ΘΕΣΕΙΣ ΧΡΗΜΑΤΟΚΙΒΩΤΙΩΝ
- 5 ΓΡΑΦΕΙΟΝ
- 6 ΚΛΙΜΑΚΟΣΤΑΣΙΟΝ
- 7 ΑΥΛΗ


ΕΘΝΙΚΗ ΤΡΑΠΕΖΑ ΕΛΛΑΔΟΣ

Υ Π Ο Κ Α Τ Α Σ Τ Η Μ Α Ο Ρ Ε Σ Τ Ι Α Δ Ο Σ

A 2

ΚΑΤΟΨΙΣ ΙΣΟΓΕΙΟΥ

ΗΜΕΡ/ΝΙΑ	ΚΛΙΜΑΞ	ΑΡΧΙΤΕΚΤΩΝ
1-50		Ν ΒΑΛΣΑΜΑΚΗΣ

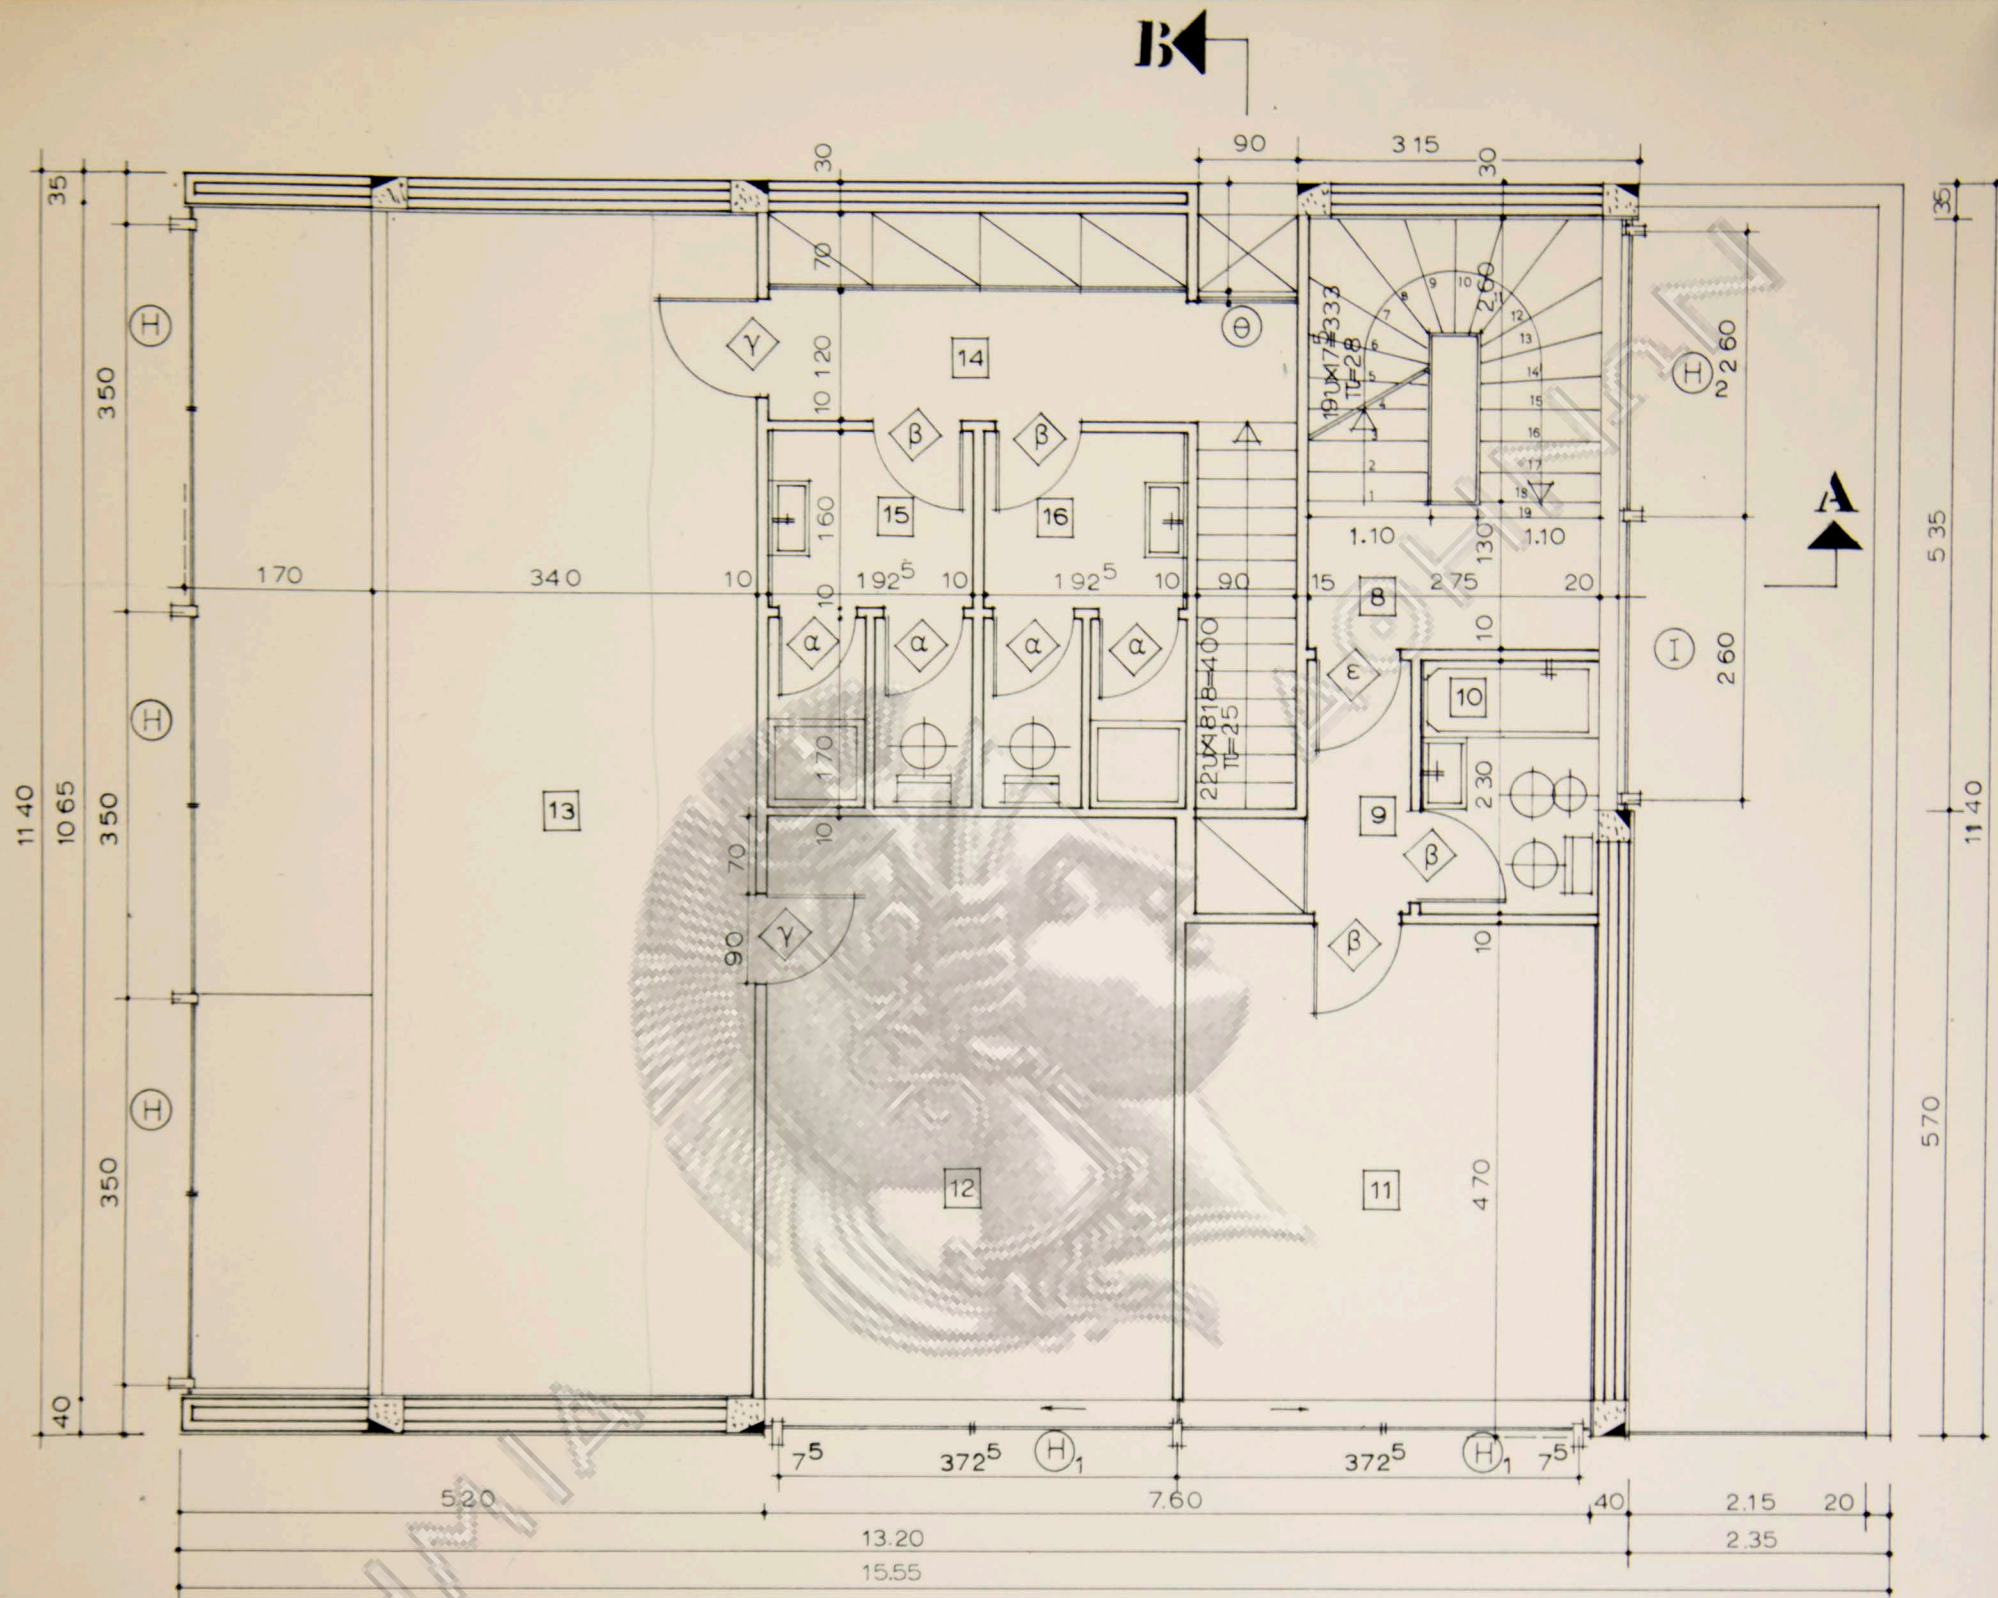

8	ΚΛΙΜΑΚΟΣΤΑΣΙΟΝ	15	W.C. - ΝΤΟΥΣ ΑΝΔΡΩΝ
9	ΠΡΟΘΑΛΑΜΟΣ ΞΕΝΩΝΟΣ	16	W.C. - ΝΤΟΥΣ ΓΥΝΑΙΚΩΝ
10	ΛΟΥΤΡΟΝ ΞΕΝΩΝΟΣ		
11	ΞΕΝΩΝ		
12	ΑΠΟΘΗΚΗ ΥΛΙΚΟΥ		
13	ΑΡΧΕΙΟΝ		
14	ΙΜΑΤΙΟΘΗΚΗ		


ΕΘΝΙΚΗ ΤΡΑΠΕΖΑ ΕΛΛΑΔΟΣ

ΥΠΟΚΑΤΑΣΤΗΜΑ ΟΡΕΣΤΙΑΔΟΣ

A 3

ΚΑΤΟΨΙΣ ΜΕΣΟΡΟΦΟΥ

ΗΜΕΡ/ΝΙΑ ΚΛΙΜΑΞ ΑΡΧΙΤΕΚΤΟΝ
1=50 Ν ΒΑΛΣΑΜΑΚΗΣ

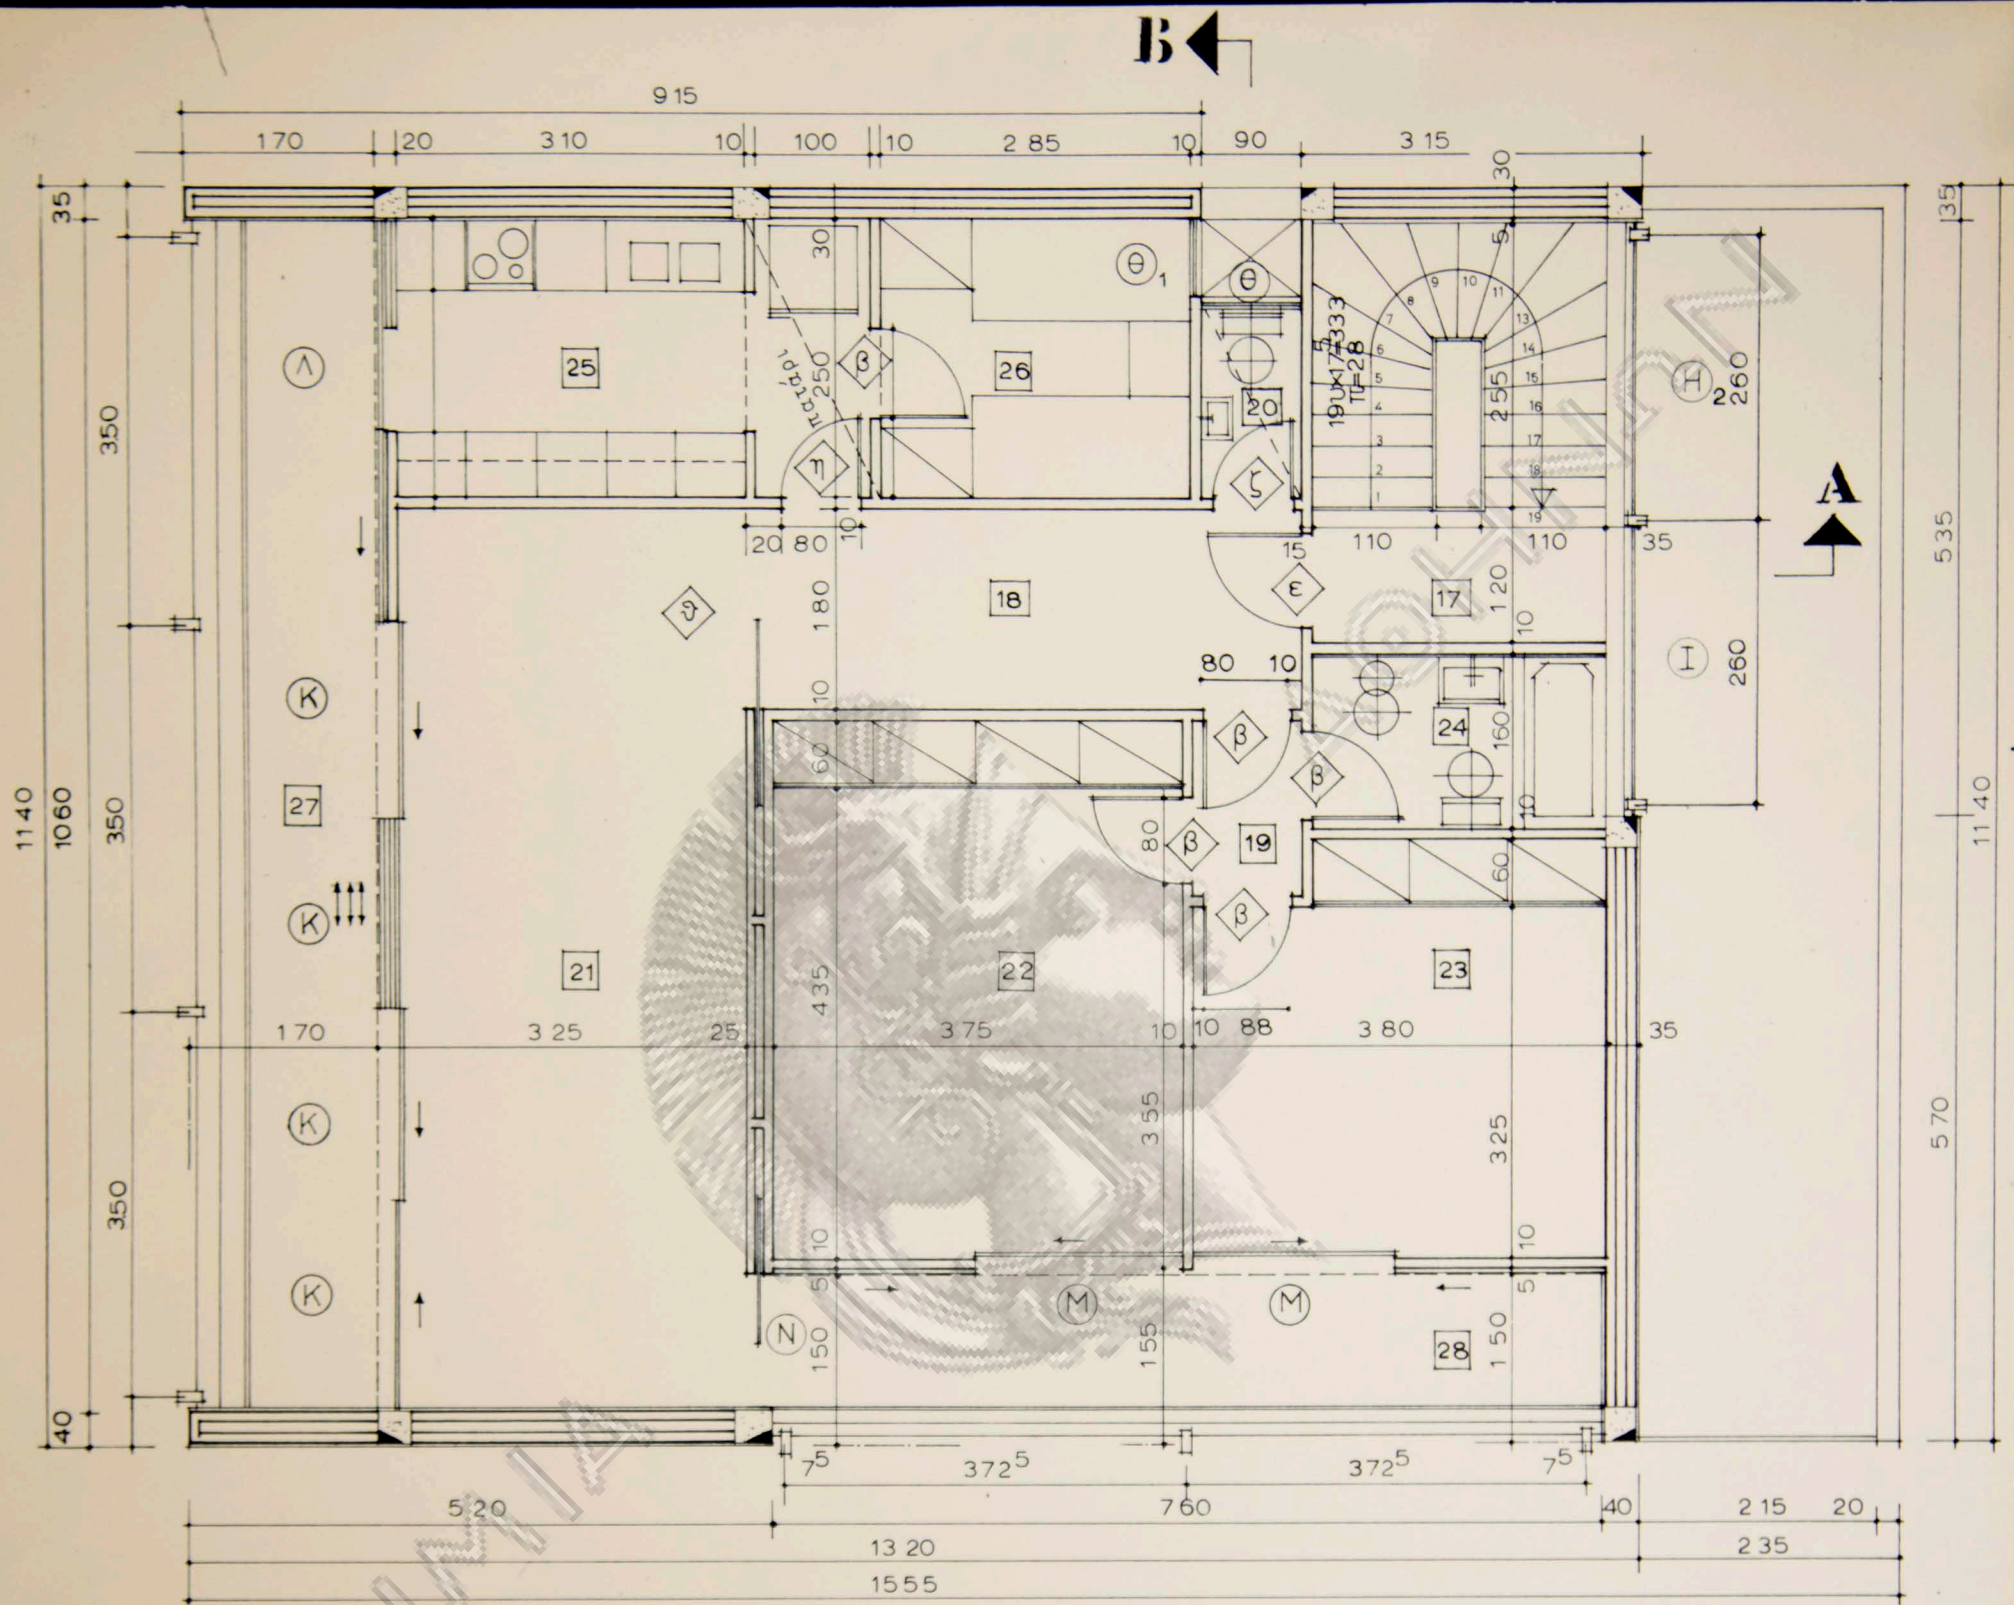

17	ΚΛΙΜΑΚΟΣΤΑΣΙΟΝ	29	ΛΟΥΤΡΟΝ
18	ΠΡΟΘΑΛΑΜΟΣ	25	ΜΑΓΕΙΡΕΙΟΝ
9	ΠΡΟΘΑΛΑΜΟΣ ΚΟΙΤΩΝΩΝ	26	ΔΩΜΑΤΙΟΝ ΥΠΗΡΕΤΡΙΩΝ
20	WC - ΞΕΝΩΝ	27	ΕΞΩΣΤΗΣ ΣΑΛΟΝΙΟΥ
21	ΣΑΛΟΝΙ ΤΡΑΠΕΖΑΡΙΑ	28	ΕΞΩΣΤΗΣ ΚΟΙΤΩΝΩΝ
22	ΚΟΙΤΩΝ		
23	ΚΟΙΤΩΝ		


ΕΘΝΙΚΗ ΤΡΑΠΕΖΑ ΕΛΛΑΔΟΣ

Υ Π Ο Κ Α Τ Α Σ Τ Η Μ Α Ο Ρ Ε Σ Τ Ι Α Δ Ο Σ

A 4

ΚΑΤΟΨΙΣ 1^{ου} ΟΡΟΦΟΥ

ΗΜΕΡ/ΝΙΑ	ΚΛΙΜΑΞ	ΑΡΧΙΤΕΚΤΩΝ
	1=50	Ν ΒΑΛΣΑΜΑΚΗΣ

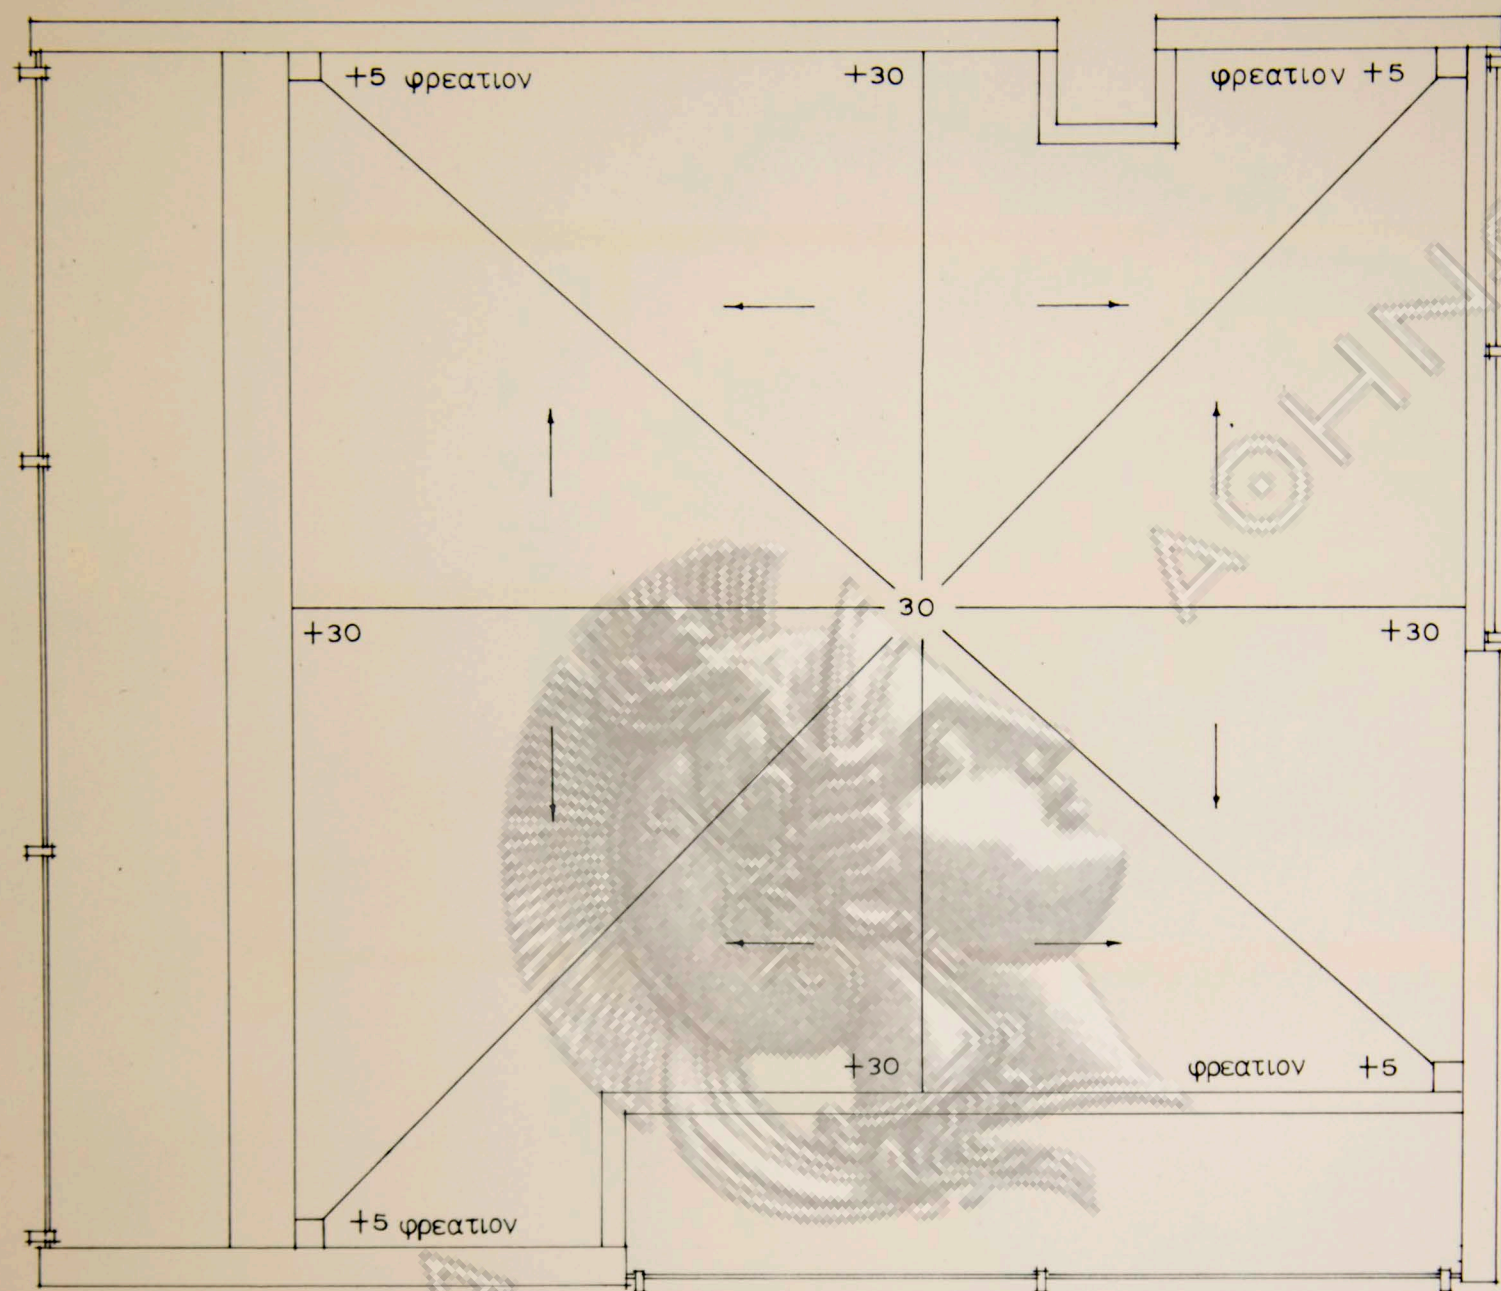

ΣΗΜΕΙΩΣΕΙΣ

1. ΤΑ ΥΨΩΜΕΤΡΑ ΕΠΙ ΤΟΥ ΔΩΜΑΤΟΣ ΝΟΟΥΝΤΑΙ ΑΠΟ ΤΗΣ ΣΤΑΘΜΗΣ ΤΗΣ ΠΛΑΚΟΣ ΤΟΥ ΟΠΛΙΣΜΕΝΟΥ ΣΚΥΡΟΔΕΜΑΤΟΣ
2. ΑΙ ΥΔΡΟΡΡΟΙ ΝΑ ΠΡΟΒΛΕΥΘΟΥΝ ΕΚ ΧΑΛΥΒΛΟΣΩΛΗΝΩΝ ΕΝΤΟΙΧΙΣΜΕΝΑΙ ΕΝΤΟΣ ΤΩΝ ΔΟΚΩΝ ΤΟΥ ΣΚΕΛΕΤΟΥ

ΕΘΝΙΚΗ ΤΡΑΠΕΖΑ ΕΛΛΑΔΟΣ


Υ Π Ο Κ Α Τ Α Σ Τ Η Μ Α

Ο Ρ Ε Σ Τ Ι Α Δ Ο Σ

A 5

Κ Α Τ Ο Ψ Ι Σ Δ Ω Μ Α Τ Ο Σ

ΗΜΕΡ/ΝΙΑ	ΚΛΙΜΑΞ	Α Ρ Χ Ι Τ Ε Κ Τ Ω Ν
	1-50	Ν Β Α Λ Σ Α Μ Α Κ Η Σ

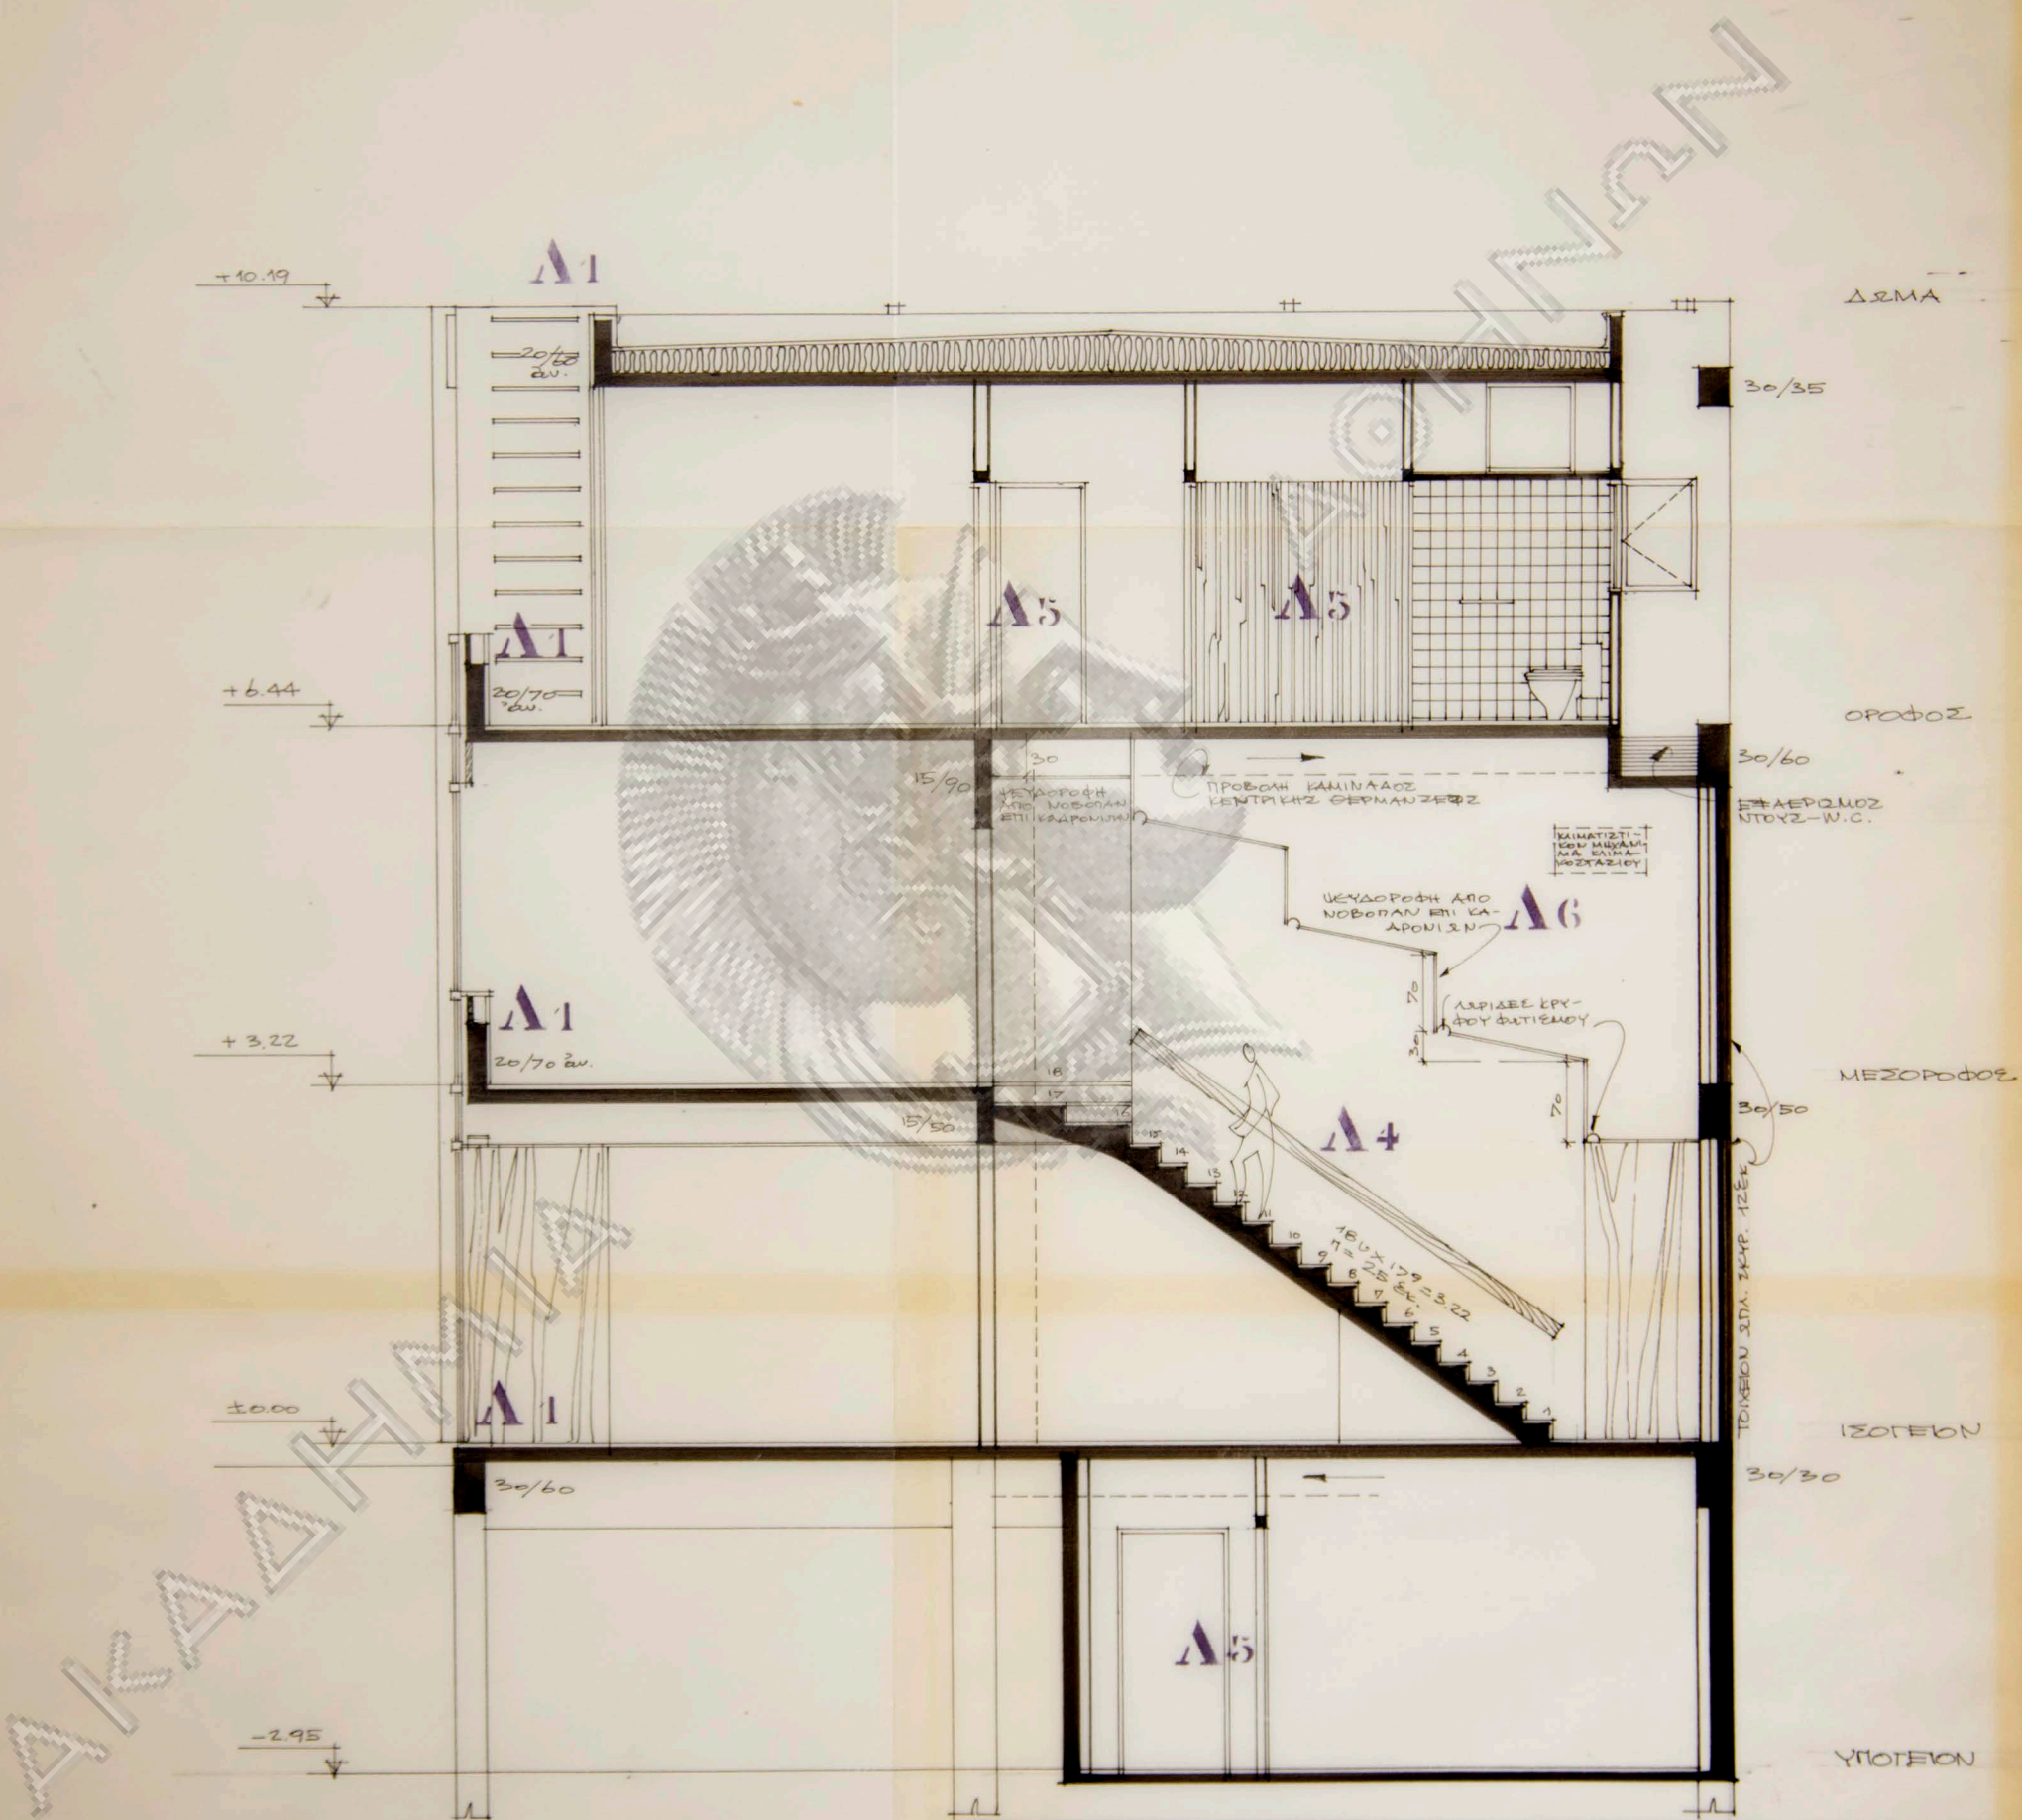


ΕΘΝΙΚΗ ΤΡΑΠΕΖΑ ΕΛΛΑΔΟΣ

Υ Π Ο Κ Α Τ Α Σ Τ Η Μ Α Ο Ρ Ε Σ Τ Ι Α Δ Ο Σ

A 7


ΤΟΜΗ Β-Β

ΗΜΕΡ/ΝΙΑ	ΚΛΙΜΑΞ	ΑΡΧΙΤΕΚΤΟΝ
	1:50	Ν.ΒΑΛΣΑΜΑΚΗΣ

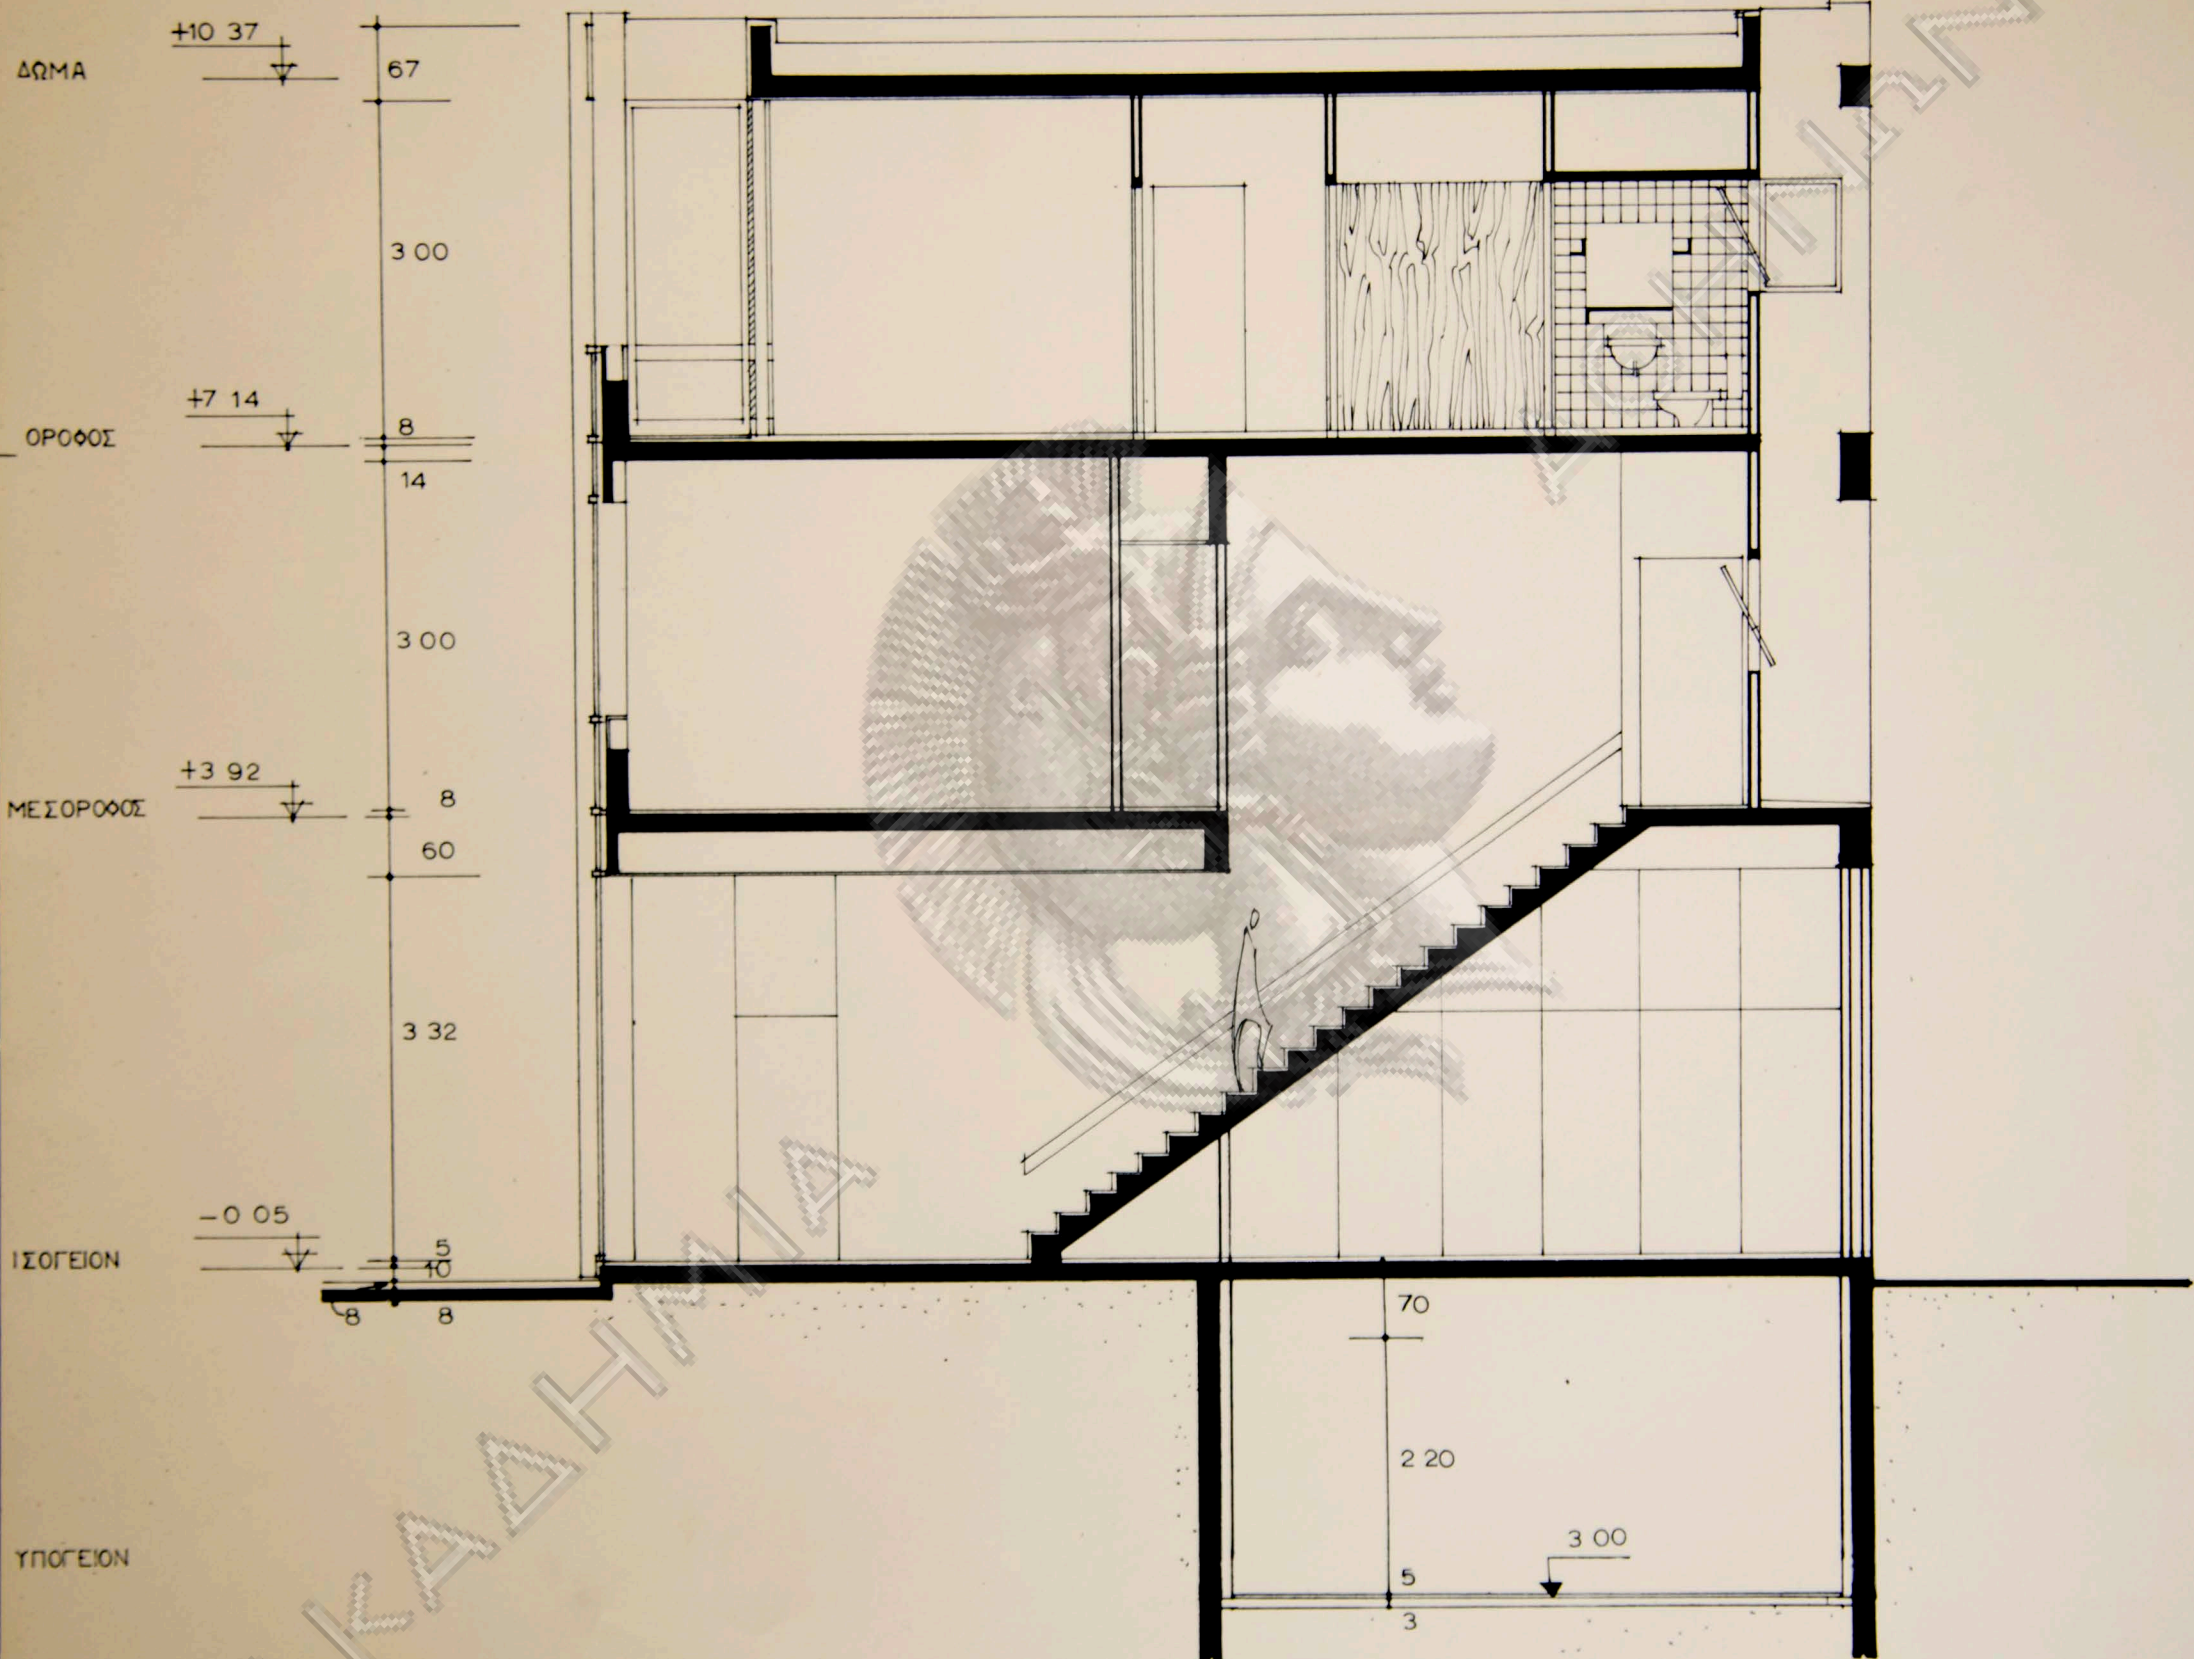

ΣΗΜΕΙΩΣΕΙΣ	
1.	ΑΙ ΣΤΑΘΜΑΙ ΔΕΙΚΝΟΥΝ ΤΟ ΑΝΩΤΑΤΟΝ ΕΠΙΠΕΔΟΝ ΤΗΣ ΠΛΑΚΟΣ ΤΟΥ ΩΠΛΙΣΜΕΝΟΥ ΣΚΥΡΟΔΕΜΑΤΟΣ

ΕΘΝΙΚΗ ΤΡΑΠΕΖΑ ΕΛΛΑΔΟΣ		
Υ Π Ο Κ Α Τ Α Σ Τ Η Μ Α		Ο Ρ Ε Σ Τ Ι Α Δ Ο Σ
A 7		Τ Ο Μ Η Β - Β
Η Μ Ε Ρ / Ν Ι Α	Κ Λ Ι Μ Α Σ	Α Ρ Χ Ι Τ Ε Κ Τ Ο Ν
	1 = 50	Ν Β Α Λ Σ Α Μ Α Κ Η Σ

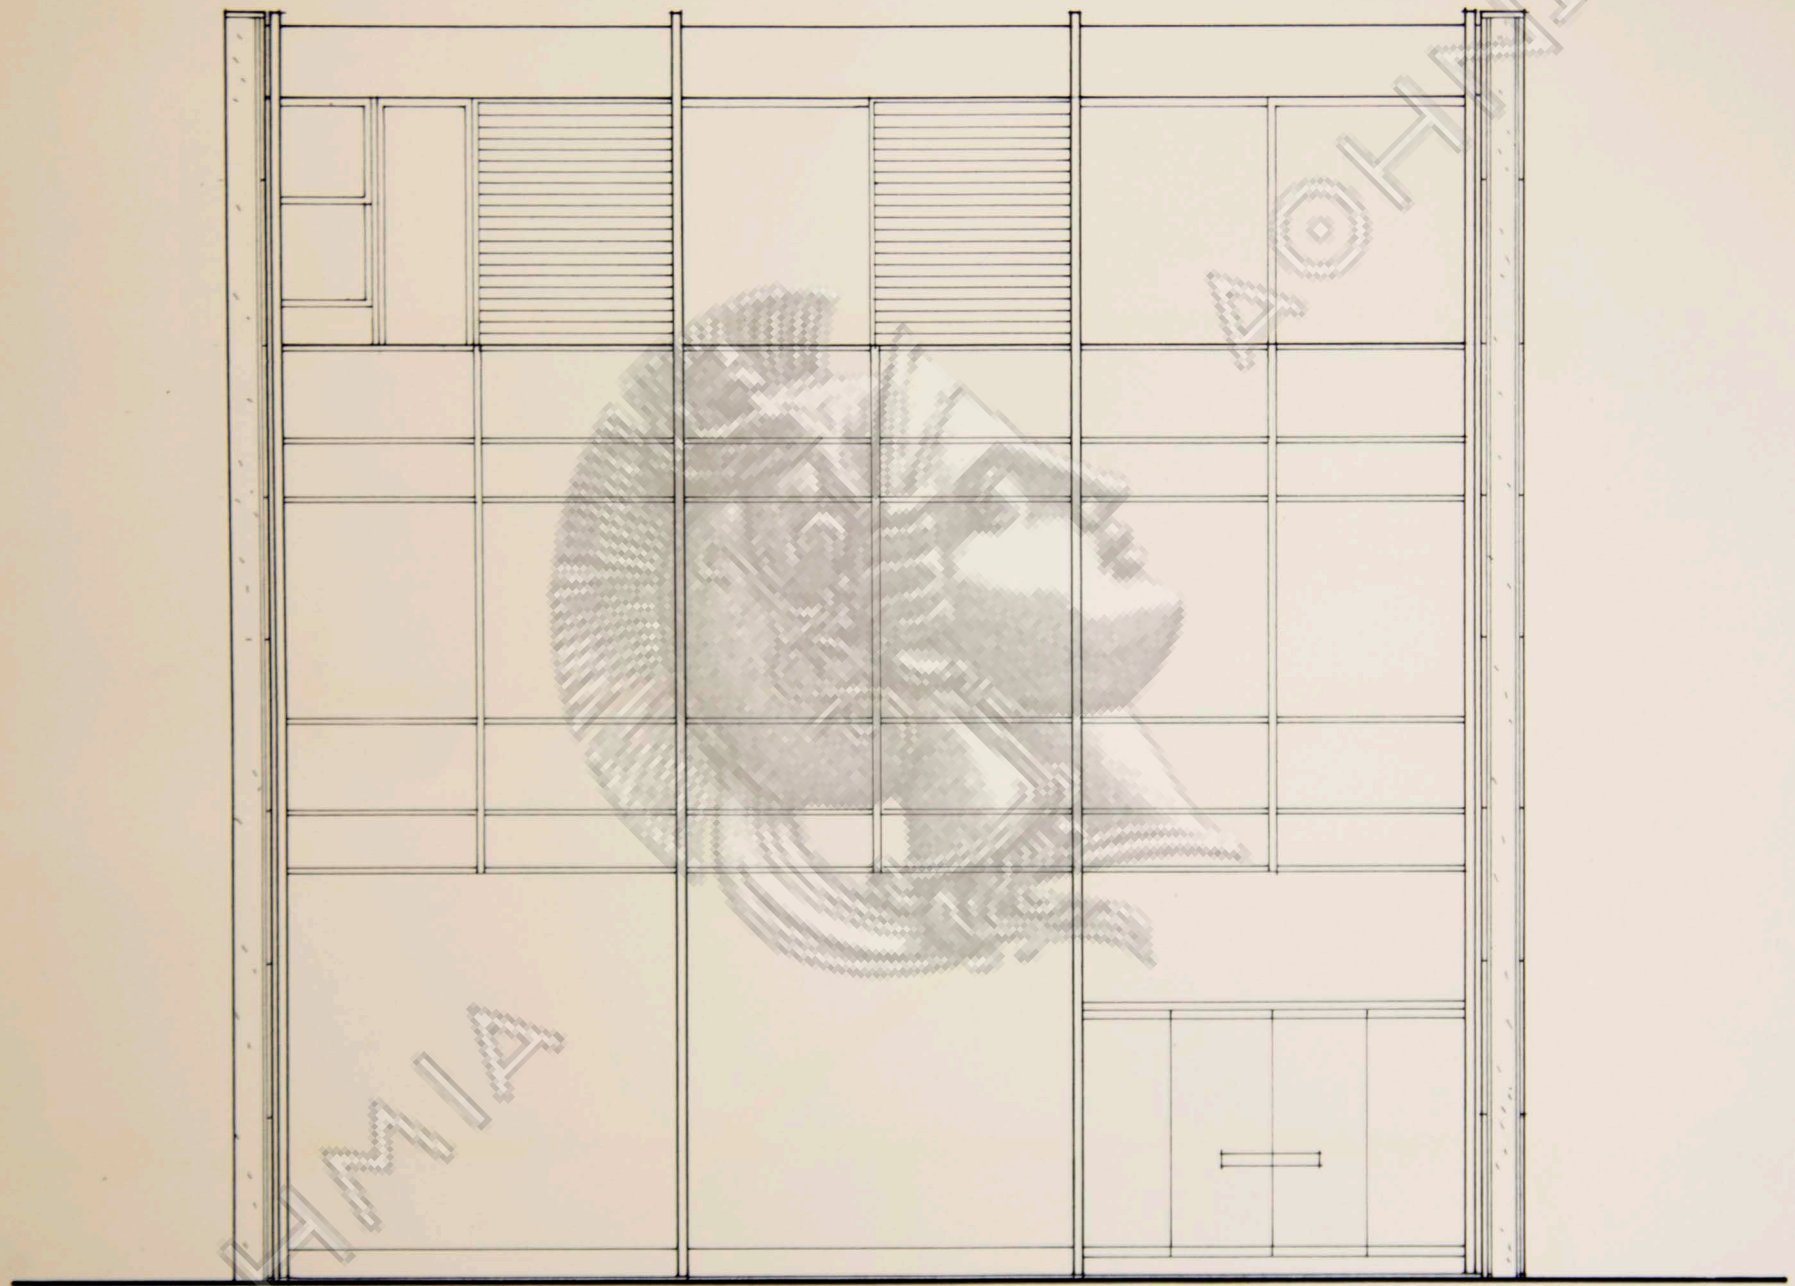

ΑΚΑΔΗΜΙΑ

ΔΙΟΤΗΤΩΝ

ΕΘΝΙΚΗ ΤΡΑΠΕΖΑ ΕΛΛΑΔΟΣ


ΥΠΟΚΑΤΑΣΤΗΜΑ

ΟΡΕΣΤΙΑΔΟΣ

A 8

ΠΡΟΣΟΨΙΣ

ΗΜΕΡ/ΝΙΑ	ΚΛΙΜΑΞ	ΑΡΧΙΤΕΚΤΟΝ
	1=50	Ν ΒΑΛΣΑΜΑΚΗΣ

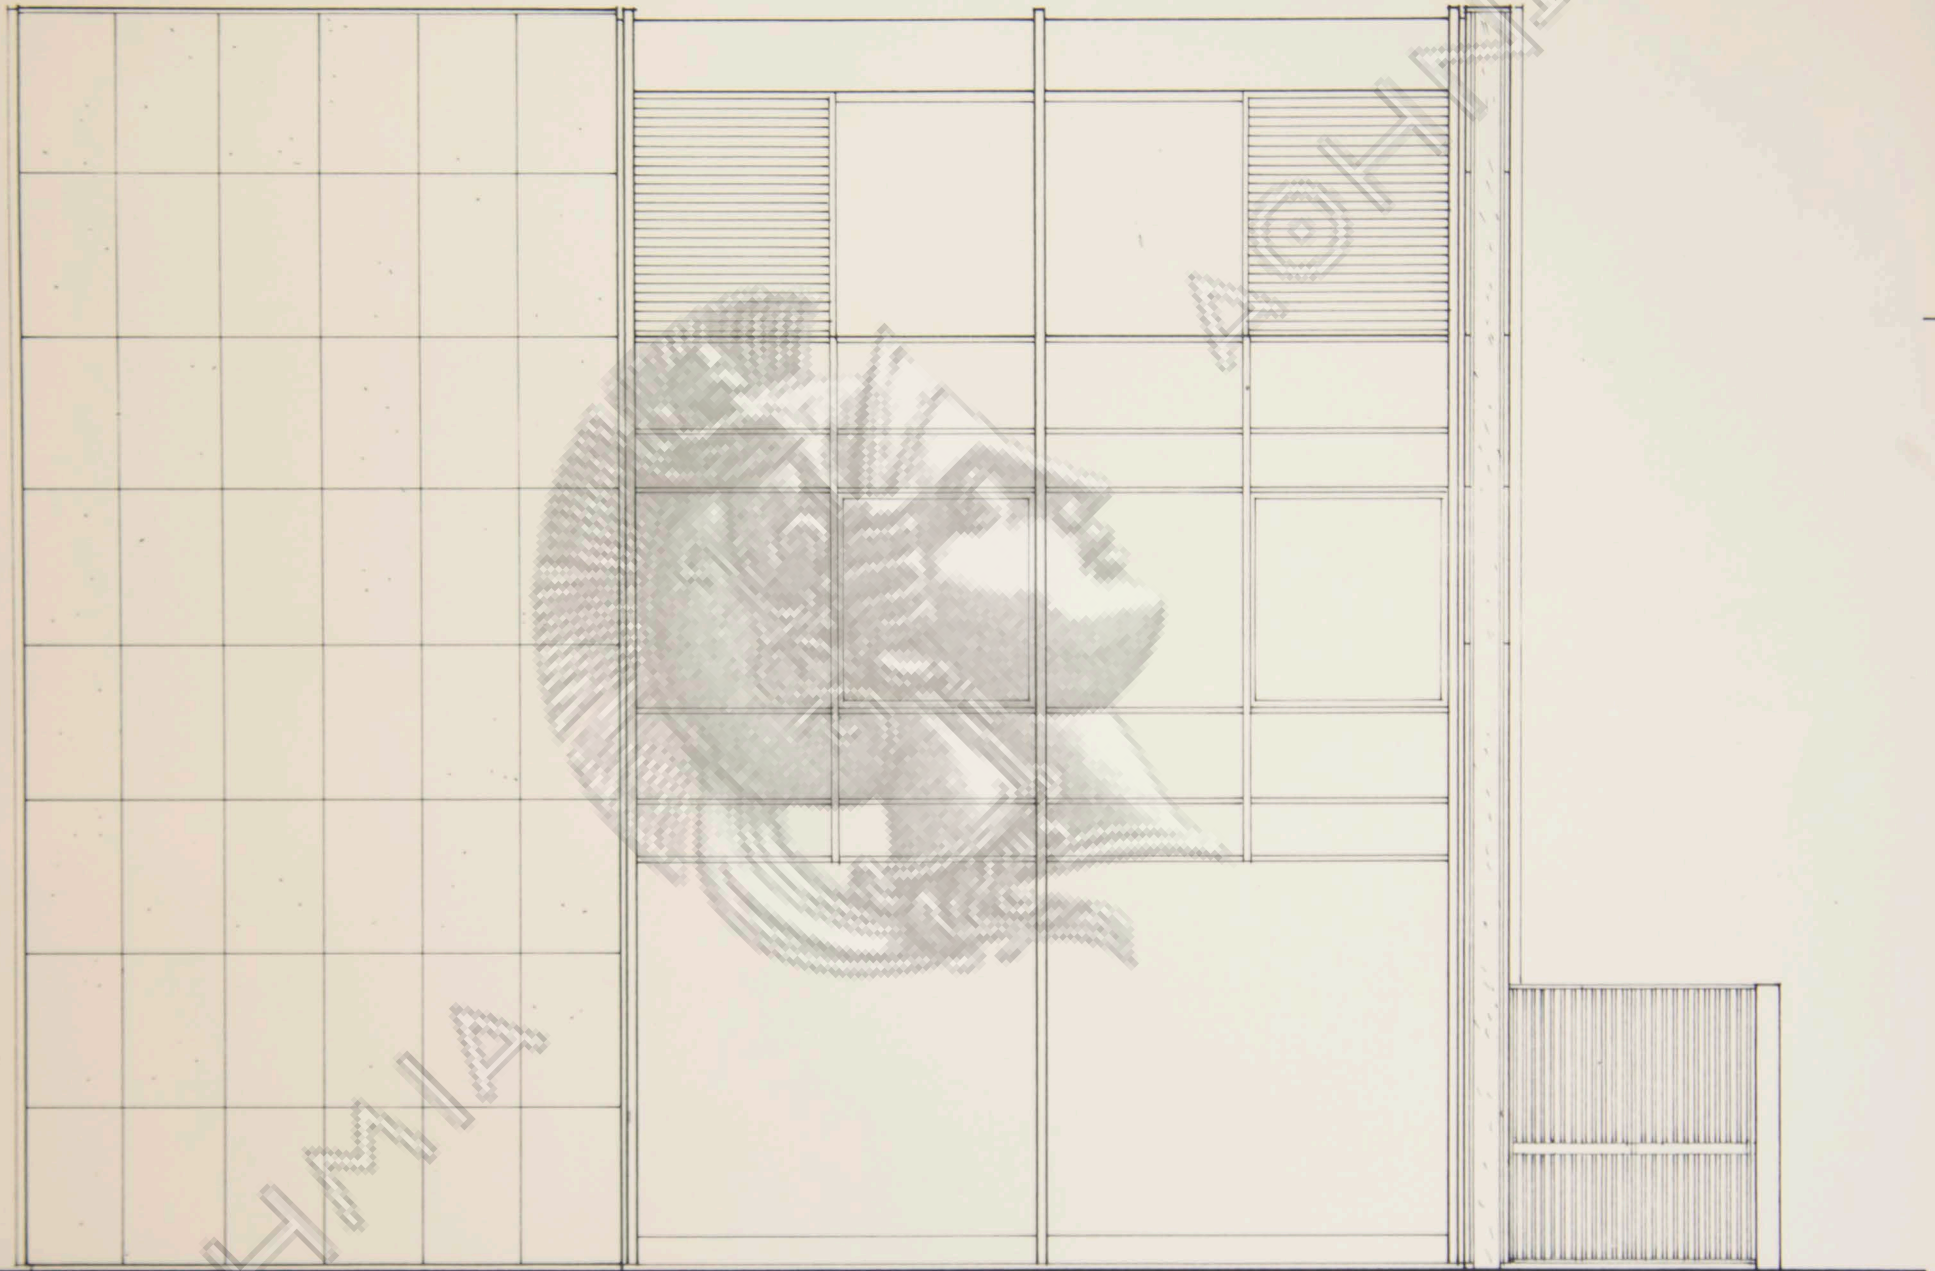


ΑΚΑΔΗΜΙΑ

ΔΙΟΙΚΗΤΩΝ

ΕΘΝΙΚΗ ΤΡΑΠΕΖΑ ΕΛΛΑΔΟΣ
 ΥΠΟΚΑΤΑΣΤΗΜΑ ΟΡΕΣΤΙΑΔΟΣ

A 9

ΠΛΑΓΙΑ ΟΨΙΣ
 ΗΜΕΡ/ΝΙΑ ΚΛΙΜΑΞ ΑΡΧΙΤΕΚΤΩΝ
 1=50 Ν. ΒΑΛΣΑΜΑΚΗΣ

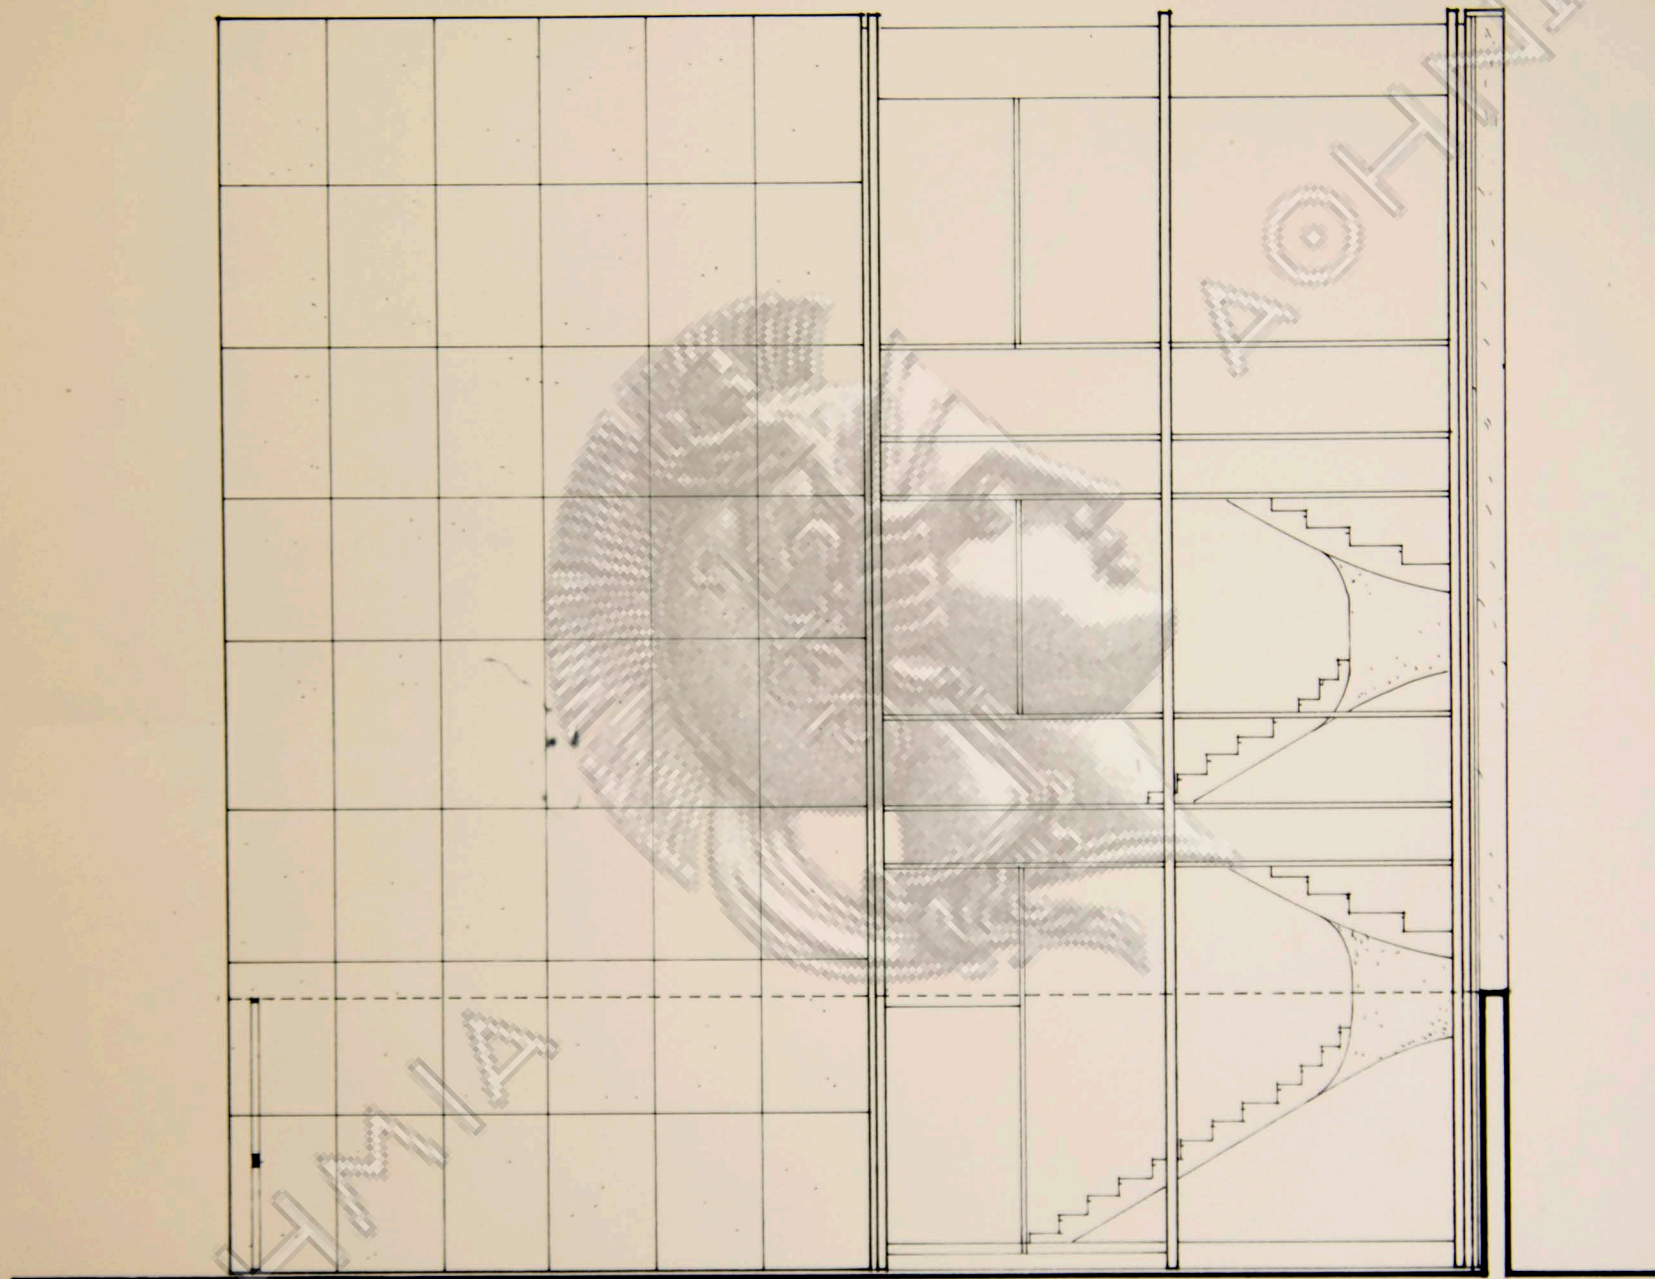

ΕΘΝΙΚΗ ΤΡΑΠΕΖΑ ΕΛΛΑΔΟΣ

ΥΠΟΚΑΤΑΣΤΗΜΑ

ΟΡΕΣΤΙΑΔΟΣ

A'10

ΟΠΙΣΘΙΑ ΟΨΙΣ

ΗΜΕΡ/ΝΙΑ

ΚΛΙΜΑΞ

ΑΡΧΙΤΕΚΤΟΝ

1-50

Ν. ΒΑΛΣΑΜΑΚΗΣ

ΕΞΩΤΕΡΙΚΑ ΚΟΥΦΩΜΑΤΑ

ΤΥΠΟΣ ΚΟΥΦΩΜΑΤΟΣ	ΠΕΡΙΓΡΑΦΗ	ΔΙΑΣΤΑΣΕΙΣ ΑΝΟΙΓΜΑΤΟΣ		ΤΥΠΟΣ ΚΑΞΕΑΣ	ΣΧΕΔΙΟΝ ΛΕΠΤΟΥ ΚΑΤΑΛΕ.	ΑΡΙΘΜΟΣ ΟΜΟΙΩΝ ΚΟΥΦΩΜΩΝ	ΠΑΡΑΤΗΡΗΣΕΙΣ
		ΠΛΑΤΟΣ	ΥΨΟΣ				
Α	ΥΠΟΣΤΑΣΙΟΝ ΕΞ ΑΛΟΥΜΙΝΙΟΥ ΜΕΤΑ ΣΙΑΗΡΑΣ ΠΥΞΙΔΟΜΕΝΗΣ ΕΣΧΑΡΑΣ ΑΣΦΑΛΕΙΑΣ	3.50	3.32	ΕΙΔΙΚΗ		2	
Β	ΘΥΡΑΙ "SECURIT"	3.50	2.40	"		1	
Γ	ΘΥΡΑΙ "SECURIT"	3.50	2.40	"		1	
Δ	ΥΠΟΣΤΑΣΙΟΝ ΕΞ ΑΛΟΥΜΙΝΙΟΥ ΜΕΤΑ ΣΙΑΗΡΑΣ ΠΥΞΙΔΟΜΕΝΗΣ ΕΣΧΑΡΑΣ ΑΣΦΑΛΕΙΑΣ	3.72 ⁵	3.32	"		2	
Ε	ΥΠΟΣΤΑΣΙΟΝ ΕΞ ΑΛΟΥΜΙΝΙΟΥ ΜΕΤΑ ΘΥΡΑΙ ΚΑΙ ΠΥΞΙΔΟΜΕΝΗΣ ΕΣΧΑΡΑΣ ΑΣΦΑΛΕΙΑΣ	2.60	3.32	"		1	
Ζ	ΥΠΟΣΤΑΣΙΟΝ ΕΞ ΑΛΟΥΜΙΝΙΟΥ ΜΕΤΑ ΣΙΑΗΡΑΣ ΠΥΞΙΔΟΜΕΝΗΣ ΕΣΧΑΡΑΣ ΑΣΦΑΛΕΙΑΣ	2.60	3.32	"		1	
Η	ΥΠΟΣΤΑΣΙΟΝ ΕΞ ΑΛΟΥΜΙΝΙΟΥ	3.50	7.68	"		3	ΕΙΣ ΥΨΟΣ ΔΥΟ ΟΡΟΦΩΝ
Η ₁	ΥΠΟΣΤΑΣΙΟΝ ΕΞ ΑΛΟΥΜΙΝΙΟΥ	3.72 ⁵	7.68	"		2	ΕΙΣ ΥΨΟΣ ΔΥΟ ΟΡΟΦΩΝ
Η ₂	ΥΠΟΣΤΑΣΙΟΝ ΕΞ ΑΛΟΥΜΙΝΙΟΥ	2.60	7.68	"		1	ΕΙΣ ΥΨΟΣ ΔΥΟ ΟΡΟΦΩΝ
Θ	ΠΑΡΑΘΥΡΟΝ ΕΞ ΑΛΟΥΜΙΝΙΟΥ ΣΤΡΕΦΟΜΕΝΟΝ ΠΕΡΙ ΟΡΙΖΟΝΤΙΟΥ ΑΞΟΝΑ	0.90	1.00	"		2	
Θ ₁	ΠΑΡΑΘΥΡΟΝ ΕΞ ΑΛΟΥΜΙΝΙΟΥ ΣΤΡΕΦΟΜΕΝΟΝ ΠΕΡΙ ΟΡΙΖΟΝΤΙΟΥ ΑΞΟΝΑ	0.70	1.00	"		1	
Ι	ΥΠΟΣΤΑΣΙΟΝ ΕΞ ΑΛΟΥΜΙΝΙΟΥ ΜΕΤΑ ΟΡΙΖΟΝΤΙΟΥ ΚΑΤΩ ΠΕΡΙ ΟΡΙΖΟΝΤΙΟΥ ΑΞΟΝΑ	2.60	7.68	"		1	ΕΙΣ ΥΨΟΣ ΔΥΟ ΟΡΟΦΩΝ
Κ	ΣΥΡΟΜΕΝΗ ΘΥΡΑ ΕΞ ΑΛΟΥΜΙΝΙΟΥ ΜΕΤΑ ΣΥΡΡΙΝ ΕΞ ΟΡΕΣΟΝ ΠΑΙΝ	1.77 ⁵	3.00	"		4	
Λ	ΘΥΡΑ ΚΑΙ ΠΑΡΑΘΥΡΟΝ ΠΑΡΕΡΕΟΥ ΣΥΡΡΙΝ ΕΞ ΑΛΟΥΜΙΝΙΟΥ	3.55	3.00	"		1	
Μ	ΣΥΡΟΜΕΝΗ ΘΥΡΑ ΕΞ ΑΛΟΥΜΙΝΙΟΥ ΜΕΤΑ ΣΥΡΡΙΝ ΕΞ ΟΡΕΣΟΝ ΠΑΙΝ	1.90	3.00	"		2	
Ν	ΣΥΡΟΜΕΝΗ ΘΥΡΑ ΕΞ ΑΛΟΥΜΙΝΙΟΥ ΜΕΤΑ ΣΥΡΡΙΝ ΕΞ ΟΡΕΣΟΝ ΠΑΙΝ	1.10	3.00	"		1	

ΤΥΠΟΣ ΚΟΥΦΩΜΑΤΟΣ	ΠΕΡΙΓΡΑΦΗ	ΔΙΑΣΤΑΣΕΙΣ ΑΝΟΙΓΜΑΤΟΣ		ΤΥΠΟΣ ΚΑΞΕΑΣ	ΣΧΕΔΙΟΝ ΛΕΠΤΟΥ ΚΑΤΑΛΕ.	ΑΡΙΘΜΟΣ ΟΜΟΙΩΝ ΚΟΥΦΩΜΩΝ	ΠΑΡΑΤΗΡΗΣΕΙΣ
		ΠΛΑΤΟΣ	ΥΨΟΣ				
α	ΘΥΡΑ ΚΟΙΝΗ ΠΡΕΣΣΑΡΙΣΤΗ	0.70	2.20	ΔΡΟΜΙΚΗ ΜΕΤΑΛΛΙΚΗ		4	
β	ΘΥΡΑ ΚΟΙΝΗ ΠΡΕΣΣΑΡΙΣΤΗ	0.80	2.20	ΔΡΟΜΙΚΗ ΜΕΤΑΛΛΙΚΗ		9	
γ	ΘΥΡΑ ΚΟΙΝΗ ΠΡΕΣΣΑΡΙΣΤΗ	0.90	2.20	ΔΡΟΜΙΚΗ ΜΕΤΑΛΛΙΚΗ		3	
δ	ΘΥΡΑ ΠΡΕΣΣΑΡΙΣΤΗ ΜΕΤΑ ΕΠΕΝ. ΚΑΠΛΑΜΑ	0.90	2.20	ΕΙΔΙΚΗΣ ΔΙΑΤΟΜΗΣ		1	
ε	ΘΥΡΑ ΠΡΕΣΣΑΡΙΣΤΗ ΜΕΤΑ ΕΠΕΝ. ΚΑΠΛΑΜΑ	0.90	2.20	ΔΡΟΜΙΚΗ ΜΕΤΑΛΛΙΚΗ		3	
ς	ΘΥΡΑ ΠΡΕΣΣΑΡΙΣΤΗ ΚΟΙΝΗ (ΚΡΥΦΗ)	0.70	2.20	ΚΡΥΦΗ		1	
η	ΘΥΡΑ ΠΡΕΣΣΑΡΙΣΤΗ ΚΟΙΝΗ (ΚΡΥΦΗ)	0.80	2.20	ΚΡΥΦΗ		1	
θ	ΥΠΟΣΤΑΣΙΟΝ ΜΕΤΑ ΠΛΑΙΣΙΟΥ ΕΚ ΚΑΡΥΔΙΑΣ	1.80	2.20	ΜΠΑΤΙΚΗ ΜΕΤΑΛΛΙΚΗ		1	

ΑΚΑΔΗΜΙΑ

ΕΘΝΙΚΗ ΤΡΑΠΕΖΑ ΕΛΛΑΔΟΣ

ΥΠΟΚΑΤΑΣΤΗΜΑ

ΟΡΕΣΤΙΑΔΟΣ

A11

ΠΙΝΑΞ ΚΟΥΦΩΜΑΤΩΝ

ΗΜΕΡ/ΝΙΑ ΚΛΙΜΑΞ ΑΡΧΙΤΕΚΤΟΝ

1-50

N ΒΑΛΣΑΜΑΚΗΣ

τοίχιστο ύψος	χαρακτηρισμός	δάπεδον	σοβατεπί	Τ Ο Ι Χ Ο Ι				Ο Ρ Ο Φ Η		σχέδια λεπτομ	παρατηρήσεις	
				προσόψεως	πλαγίας όψεως	όπισθιας όψεως	μεσοτοιχίας	όλικόν	τύπος			
		Υ	Π	Ο	Γ	Ε	Ι	Ο	Ν			
1	κλιμακοστάσιον	μαύρον μωσαϊκόν	λευκόν μάρμαρον	μαρμαροκονία υδροχρώμα	μαρμαροκονία υδροχρώμα	μαρμαροκονία υδροχρώμα	μαρμαροκονία υδροχρώμα	μαρμαροκονία υδροχρώμα				
2	λεβητοστάσιον	μαύρον μωσαϊκόν	λευκόν μάρμαρον	μαρμαροκονία υδροχρώμα	μαρμαροκονία υδροχρώμα	μαρμαροκονία υδροχρώμα	μαρμαροκονία υδροχρώμα	μαρμαροκονία υδροχρώμα				
		Ι	Σ	Ο	Γ	Ε	Ι	Ο	Ν			
3	αΐδουσα συναλλαγών	μάρμαρον Σαλαμίνοσ	ειδικόν	ύαλοστάσιον	μάρμαρον Ρόδου μπέζ ύαλοστάσιον	ξύλινη έπένδυσις καπλαμά καρυδιάσ	μάρμαρον Ρόδου μπέζ	μεταλλικόν πλέγμα πλαστικόν λευκόν	άνηρτημένη			
4	έρμάρια θεσεις χρηματοκιβωτίων	μάρμαρον Σαλαμίνοσ	ειδικόν	ξύλινη έπένδυσις εκ καπλαμά καρυδιάσ	μαρμαροκονία υδροχρώμα	μαρμαροκονία υδροχρώμα	μαρμαροκονία υδροχρώμα	μαρμαροκονία υδροχρώμα				
5	γραφείον	μάρμαρον Σαλαμίνοσ	ειδικόν	μαρμαροκονία πλαστικόν	ύαλοστάσιον	μάρμαρον Ρόδου μπέζ	μαρμαροκονία πλαστικόν έρμάρια	μεταλλικόν πλέγμα μαρμαροκονία πλαστικόν λευκόν	άνηρτημένη			
6	κλιμακοστάσιον	μάρμαρον Διονύσου λευκόν	μάρμαρον Διονύσου λευκόν	μαρμαροκονία πλαστικόν	μαρμαροκονία πλαστικόν	ύαλοστάσιον	μαρμαροκονία πλαστικόν	μαρμαροκονία πλαστικόν				
7	αύλη	λευκές τοιμεντόπλακες περδρόμιου 50x50		ύαλοστάσιον μπέζ μάρμαρον Ρόδου	οιδηρά έξώθυρα	τοιχος έξοπλισμένον σκυροδέματος (κυμνό μπετόν)	τοιχος έξοπλισμένον σκυροδέματος (κυμνό μπετόν)					
		Μ	Ε	Σ	Ο	Ρ	Ο	Φ	Ο	Σ		
8	κλιμακοστάσιον	λευκόν μάρμαρον Διονύσου	λευκόν μάρμαρον	μαρμαροκονία πλαστικόν	μαρμαροκονία πλαστικόν	ύαλοστάσιον	μαρμαροκονία πλαστικόν	μαρμαροκονία πλαστικόν				
9	προθάλαμος ξενώνος	ψαροκόκκαλον εκ δρυός	δρύϊνον	μαρμαροκονία πλαστικόν	»	μαρμαροκονία πλαστικόν	μαρμαροκονία πλαστικόν	μαρμαροκονία πλαστικόν				
10	λουτρόν ξενώνος	μάρμαρον μαύρον Αγ. Πέτρου	πλακάκια λευκά JOHNSON	πλακάκια λευκά JOHNSON	πλακάκια λευκά JOHNSON	πλακάκια λευκά JOHNSON	πλακάκια λευκά JOHNSON	»				
11	ξενών	ψαροκόκκαλον εκ δρυός	δρύϊνον	μαρμαροκονία πλαστικόν	ύαλοστάσιον	μαρμαροκονία Ρόδου μπέζ	μαρμαροκονία πλαστικόν	»				
12	άποθήκη ύλικου	μαύρον μωσαϊκόν	μαύρον μάρμαρον Αγ. Πέτρου	μαρμαροκονία πλαστικόν	»	μαρμαροκονία πλαστικόν	»	μαρμαροκονία πλαστικόν				
13	άρχειον	»	»	»	μάρμαρον Ρόδου μπέζ	»	μάρμαρον Ρόδου μπέζ	»				
14	ύματιοθήκη	»	»	μαρμαροκονία πλαστικόν	μαρμαροκονία πλαστικόν	μαρμαροκονία πλαστικόν	μαρμαροκονία πλαστικόν	»				
15	W.C. ντούσ άνδρών	»	πλακάκια γκρι JOHNSON	πλακάκια γκρι JOHNSON	πλακάκια γκρι JOHNSON	πλακάκια γκρι JOHNSON	πλακάκια γκρι JOHNSON	μαρμαροκονία πλαστικόν				
16	W.C. ντούσ γυναικών	»	»	»	»	»	»	»				
		Α'	Ο	Ρ	Ο	Φ	Ο	Σ				
17	κλιμακοστάσιον	μάρμαρον Διονύσου λευκόν	μάρμαρον Διονύσου λευκόν	μαρμαροκονία πλαστικόν	μαρμαροκονία πλαστικόν	ύαλοστάσιον	μαρμαροκονία πλαστικόν	μαρμαροκονία πλαστικόν				
18	προθάλαμος	δρύϊνον	δρύϊνον	»	»	μαρμαροκονία πλαστικόν	»	»				
19	προθάλαμος κοιτώνων	»	»	»	»	»	»	»				
20	W.C. ξένων	μαύρον μάρμαρον	πλακάκια γκρι JOHNSON	πλακάκια γκρι JOHNSON	πλακάκια γκρι JOHNSON	πλακάκια γκρι JOHNSON	πλακάκια γκρι JOHNSON	»				
21	καθημερινό	δρύϊνον	δρύϊνον	ύαλοστάσιον	μαρμαροκονία Ρόδου μπέζ	ξύλου καρυδιάσ	μαρμαροκονία πλαστικόν	»				
22	κοιτών	»	»	μαρμαροκονία πλαστικόν	ύαλοστάσιον	μαρμαροκονία πλαστικόν	έρμάρια	»				
23	κοιτών	»	»	»	»	μάρμαρον Ρόδου μπέζ	έρμάρια	»				
24	λουτρόν	μαύρον μάρμαρον	πλακάκια γκρι JOHNSON	πλακάκια γκρι JOHNSON	πλακάκια γκρι JOHNSON	ύαλοστάσιον	πλακάκια γκρι JOHNSON	»				
25	μαγειρείον	μαύρον μωσαϊκόν	πλακάκια λευκά JOHNSON	ύαλοστάσιον	πλακάκια λευκά JOHNSON	πλακάκια λευκά JOHNSON	πλακάκια λευκά JOHNSON	»				
26	δωμάτιον ύπηρεσίας	»	μαύρον μάρμαρον	μαρμαροκονία πλαστικόν	μαρμαροκονία πλαστικόν	μαρμαροκονία πλαστικόν	μαρμαροκονία πλαστικόν	»				
27	έξώστησ καθημερινού	μάρμαρον Διονύσου λευκόν	μάρμαρον Διονύσου λευκόν	σιηθαίον εκ μάρμαρου Διονύσου λευκόν	μάρμαρον Ρόδου μπέζ	ύαλοστάσιον	μάρμαρον Ρόδου μπέζ					
28	έξώστησ κοιτώνων	»	»	ύαλοστάσιον	σιηθαίον εκ μάρμαρου Διονύσου λευκόν	μάρμαρον Ρόδου μπέζ	ύαλοστάσιον					

ΕΘΝΙΚΗ ΤΡΑΠΕΖΑ ΕΛΛΑΔΟΣ
Υ Π Ο Κ Α Τ Α Σ Τ Η Μ Α Ο Ρ Ε Σ Τ Ι Α Δ Ο Σ

A 12

Π Ι Ν Α Ε Χ Ω Ρ Ω Ν
Η Μ Ε Ρ / Ν Ι Α Κ Λ Ι Μ Α Ε Α Ρ Χ Ι Τ Ε Κ Τ Ω Ν Ν Β Α Λ Σ Α Μ Α Κ Η Σ