

ΟΔΟΣ ΒΑΣ. ΚΩΝΣΤΑΝΤΙΝΟΥ

11.40

ΚΕΝΤΡ. ΘΕΡΜΑΝΣΙΣ 6.70x3.50

W.C. ΑΝΔΡΩΝ

W.C. ΓΥΝΑΙΚΩΝ

ΓΕΝ. ΑΠΟΘΗΚΗ 5.70x3.30

15.55


ΟΔΟΣ ΑΝΔΡΙΑΝΟΥΜΟΛΕΣ

ΑΚΑΔΗΜΙΑ

ΑΡΙΘΜΟΣ ΣΧΕΔΙΟΥ	ΕΘΝΙΚΗ ΤΡΑΠΕΖΑ ΕΛΛΑΔΟΣ		
	ΥΠΟΚΑΤΑΣΤΗΜΑ ΟΡΕΣΤΙΑΔΟΣ		
1	ΠΡΟΣΧΕΔΙΟΝ		
	ΚΑΤΟΨΙΣ ΥΠΟΓΕΙΟΥ		
	ΗΜΕΡ/ΝΙΑ	ΚΛΙΜΑΣ	ΑΡΧΙΤΕΚΤΩΝ
	15.3.1963	1/50	N. ΒΑΛΛΑΜΑΚΗΣ

ΟΔΟΣ ΒΑΣ. ΚΩΝΣΤΑΝΤΙΝΟΥ

11.40

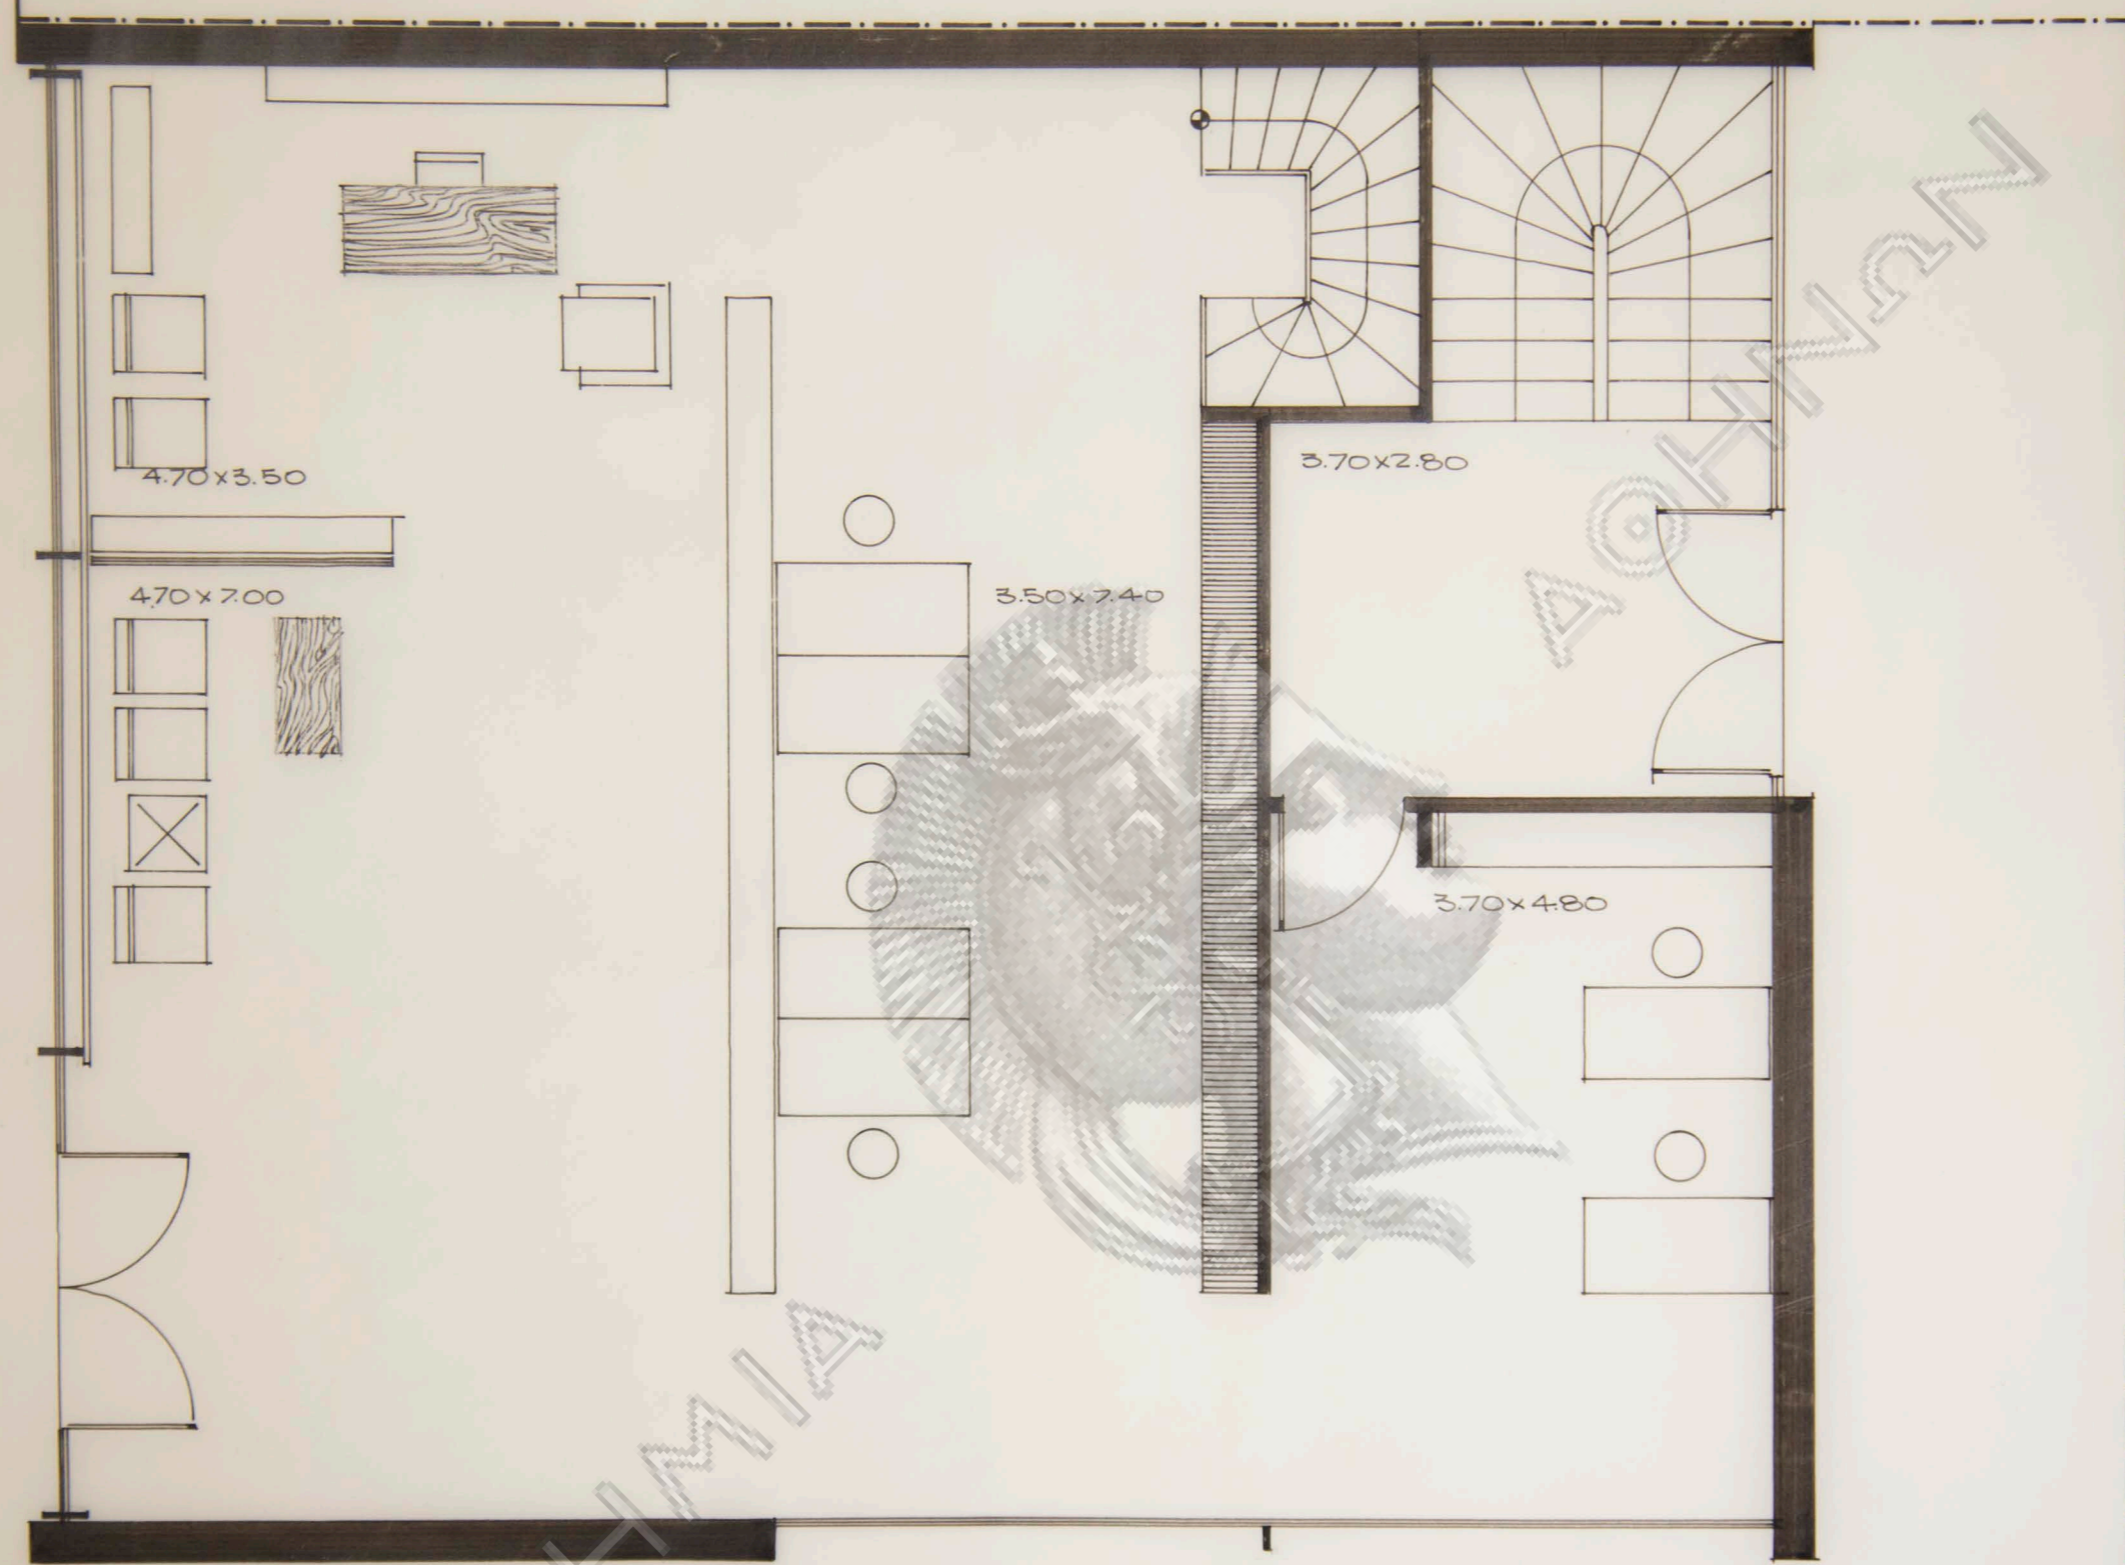

15.55


ΟΔΟΣ ΑΝΔΡΙΑΝΟΥΠΟΛΕΩΣ

ΑΚΑΔΗΜΙΑ

ΑΡΙΘΜΟΣ ΣΧΕΔΙΟΥ	ΕΘΝΙΚΗ ΤΡΑΠΕΖΑ ΕΛΛΑΔΟΣ		
	ΥΠΟΚΑΤΑΣΤΗΜΑ ΟΡΕΣΤΙΑΔΟΣ		
	ΠΡΟΣΧΕΔΙΟΝ		
	ΚΑΤΟΨΙΛ ΙΣΟΓΕΙΟΥ		
	ΗΜΕΡ/ΝΙΑ	ΚΛΙΜΑΞ	ΑΡΧΙΤΕΚΤΟΝ
	15.3.1963	1/50	Ν. ΒΑΛΛΑΜΑΚΗ

ΟΔΟΣ ΒΑΣ. ΚΩΝΣΤΑΝΤΙΝΟΥ

11.40

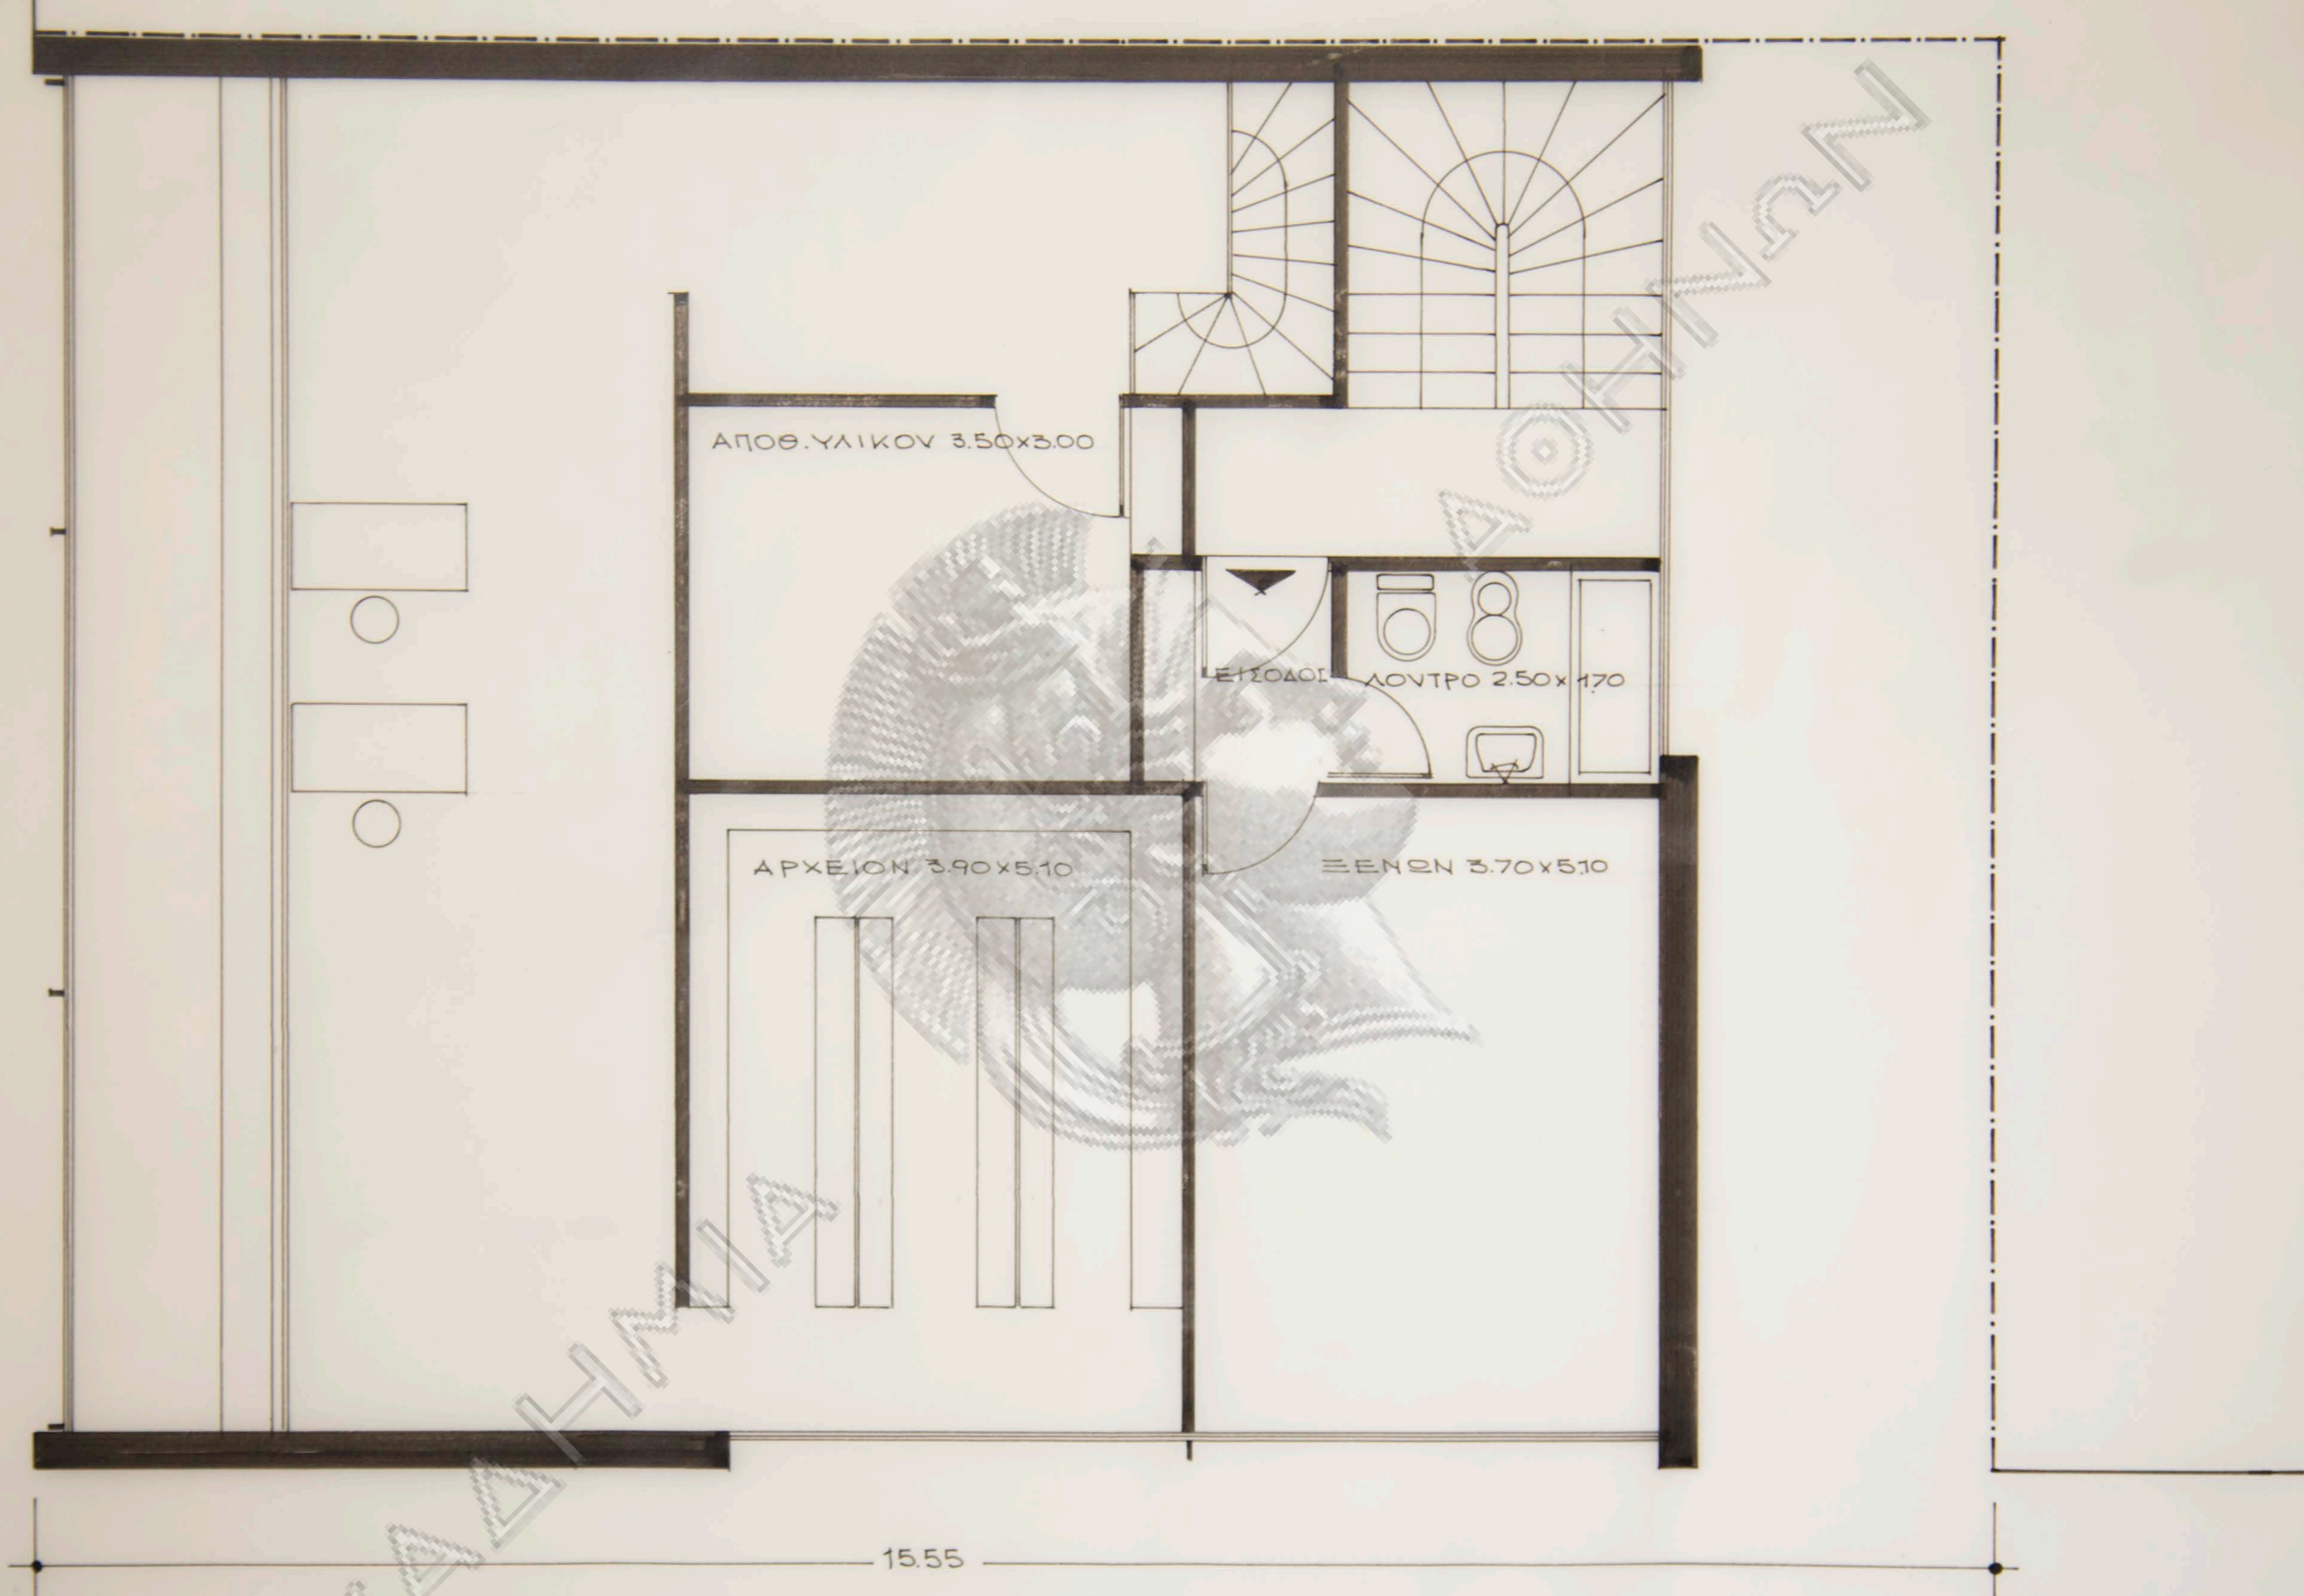


15.55

ΟΔΟΣ ΑΝΔΡΙΑΝΟΥΠΟΛΕΩΣ

ΑΡΙΘΜΟΣ ΣΧΕΔΙΟΥ	ΕΘΝΙΚΗ ΤΡΑΠΕΖΑ ΕΛΛΑΔΟΣ ΥΠΟΚΑΤΑΣΤΗΜΑ ΟΡΕΣΤΙΑΔΟΣ		
3	ΠΡΟΣΧΕΔΙΟΝ		
	ΚΑΤΟΨΙΣ ΜΕΣΟΠΑΤΩΜΑΤΟΣ		
	ΗΜΕΡ/ΝΙΑ	ΚΛΙΜΑΞ	ΑΡΧΙΤΕΚΤΟΝ
	15.3.1963	1/50	Ν. ΒΑΛΙΑΜΑΚΗΣ

ΟΔΟΣ ΒΑΣ. ΚΩΝΣΤΑΝΤΙΝΟΥ


11.40

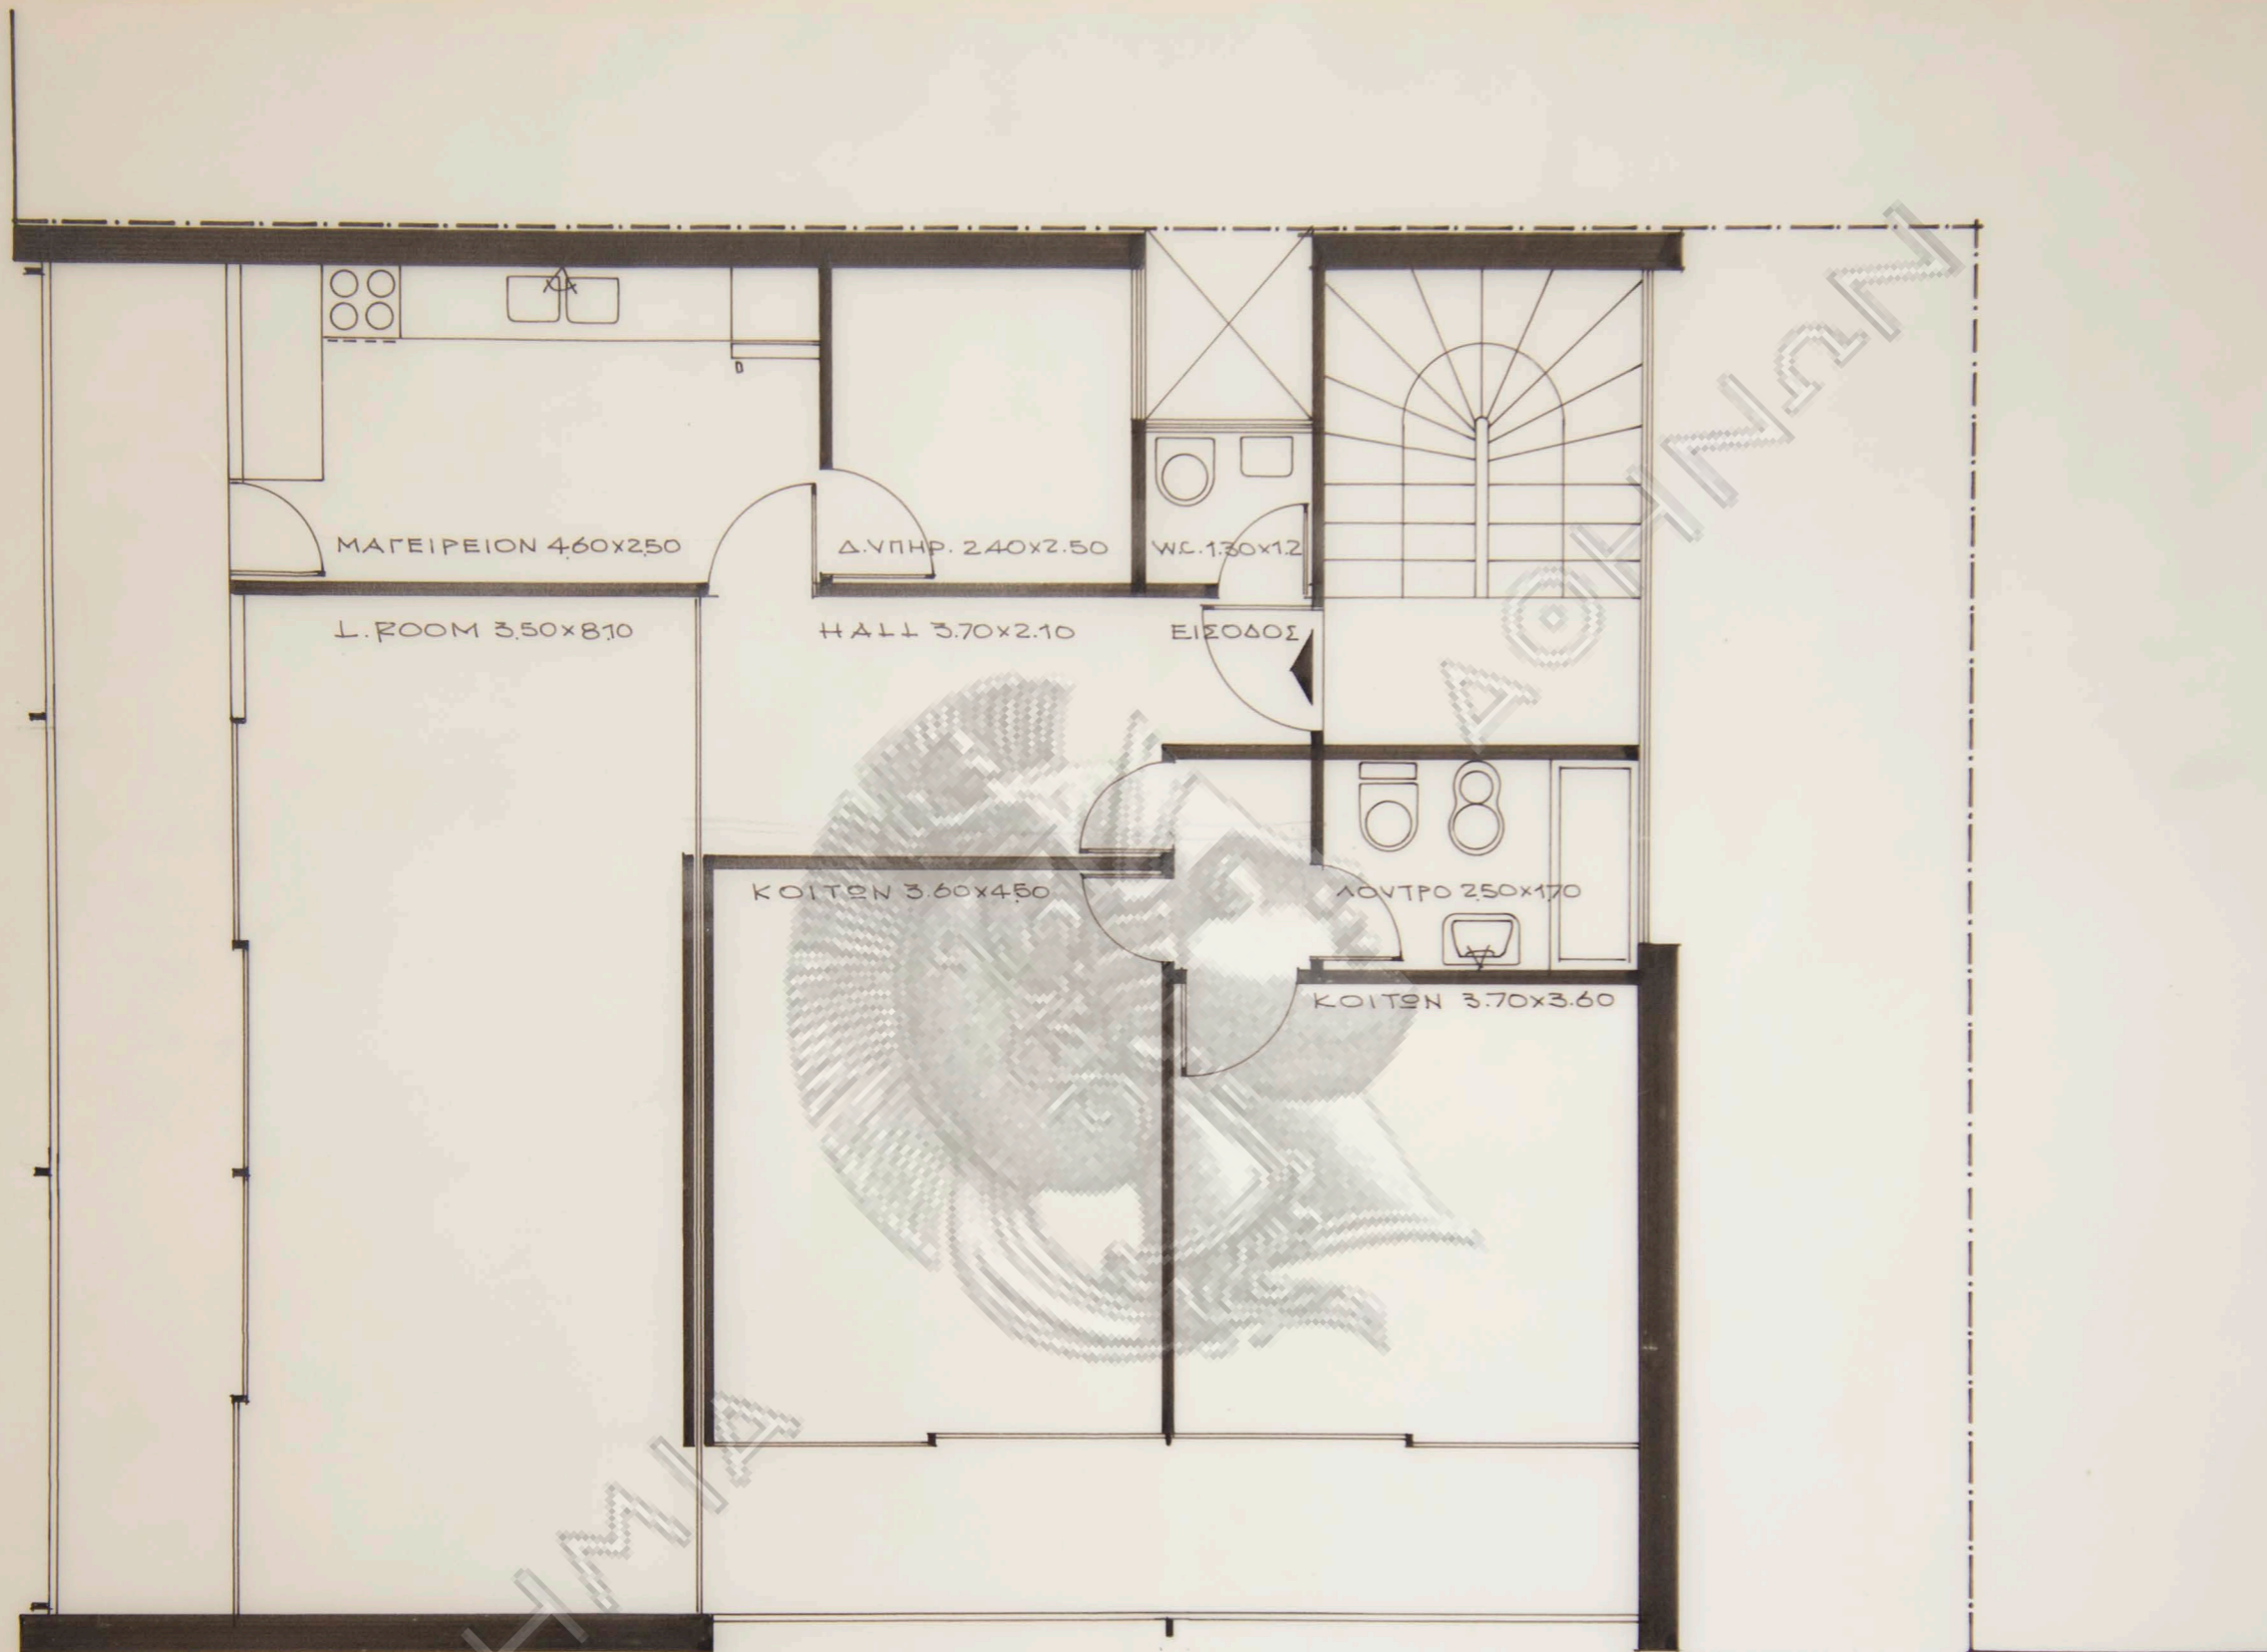

15.55

ΟΔΟΣ ΑΝΔΡΙΑΝΟΥΠΟΛΕΩΣ

ΑΡΙΘΜΟΣ ΣΧΕΔΙΟΥ	ΕΘΝΙΚΗ ΤΡΑΠΕΖΑ ΕΛΛΑΔΟΣ		
	ΥΠΟΚΑΤΑΣΤΗΜΑ ΟΡΕΣΤΙΑΔΟΣ		
4	ΠΡΟΣΧΕΔΙΟΝ		
	ΚΑΤΟΨΙΣ ΟΡΟΦΟΥ		
	ΗΜΕΡ/ΝΙΑ	ΚΛΙΜΑΣ	ΑΡΧΙΤΕΚΤΟΝ
	15.3.1963	1/50	Ν. ΒΑΛΣΑΜΑΚΗΣ

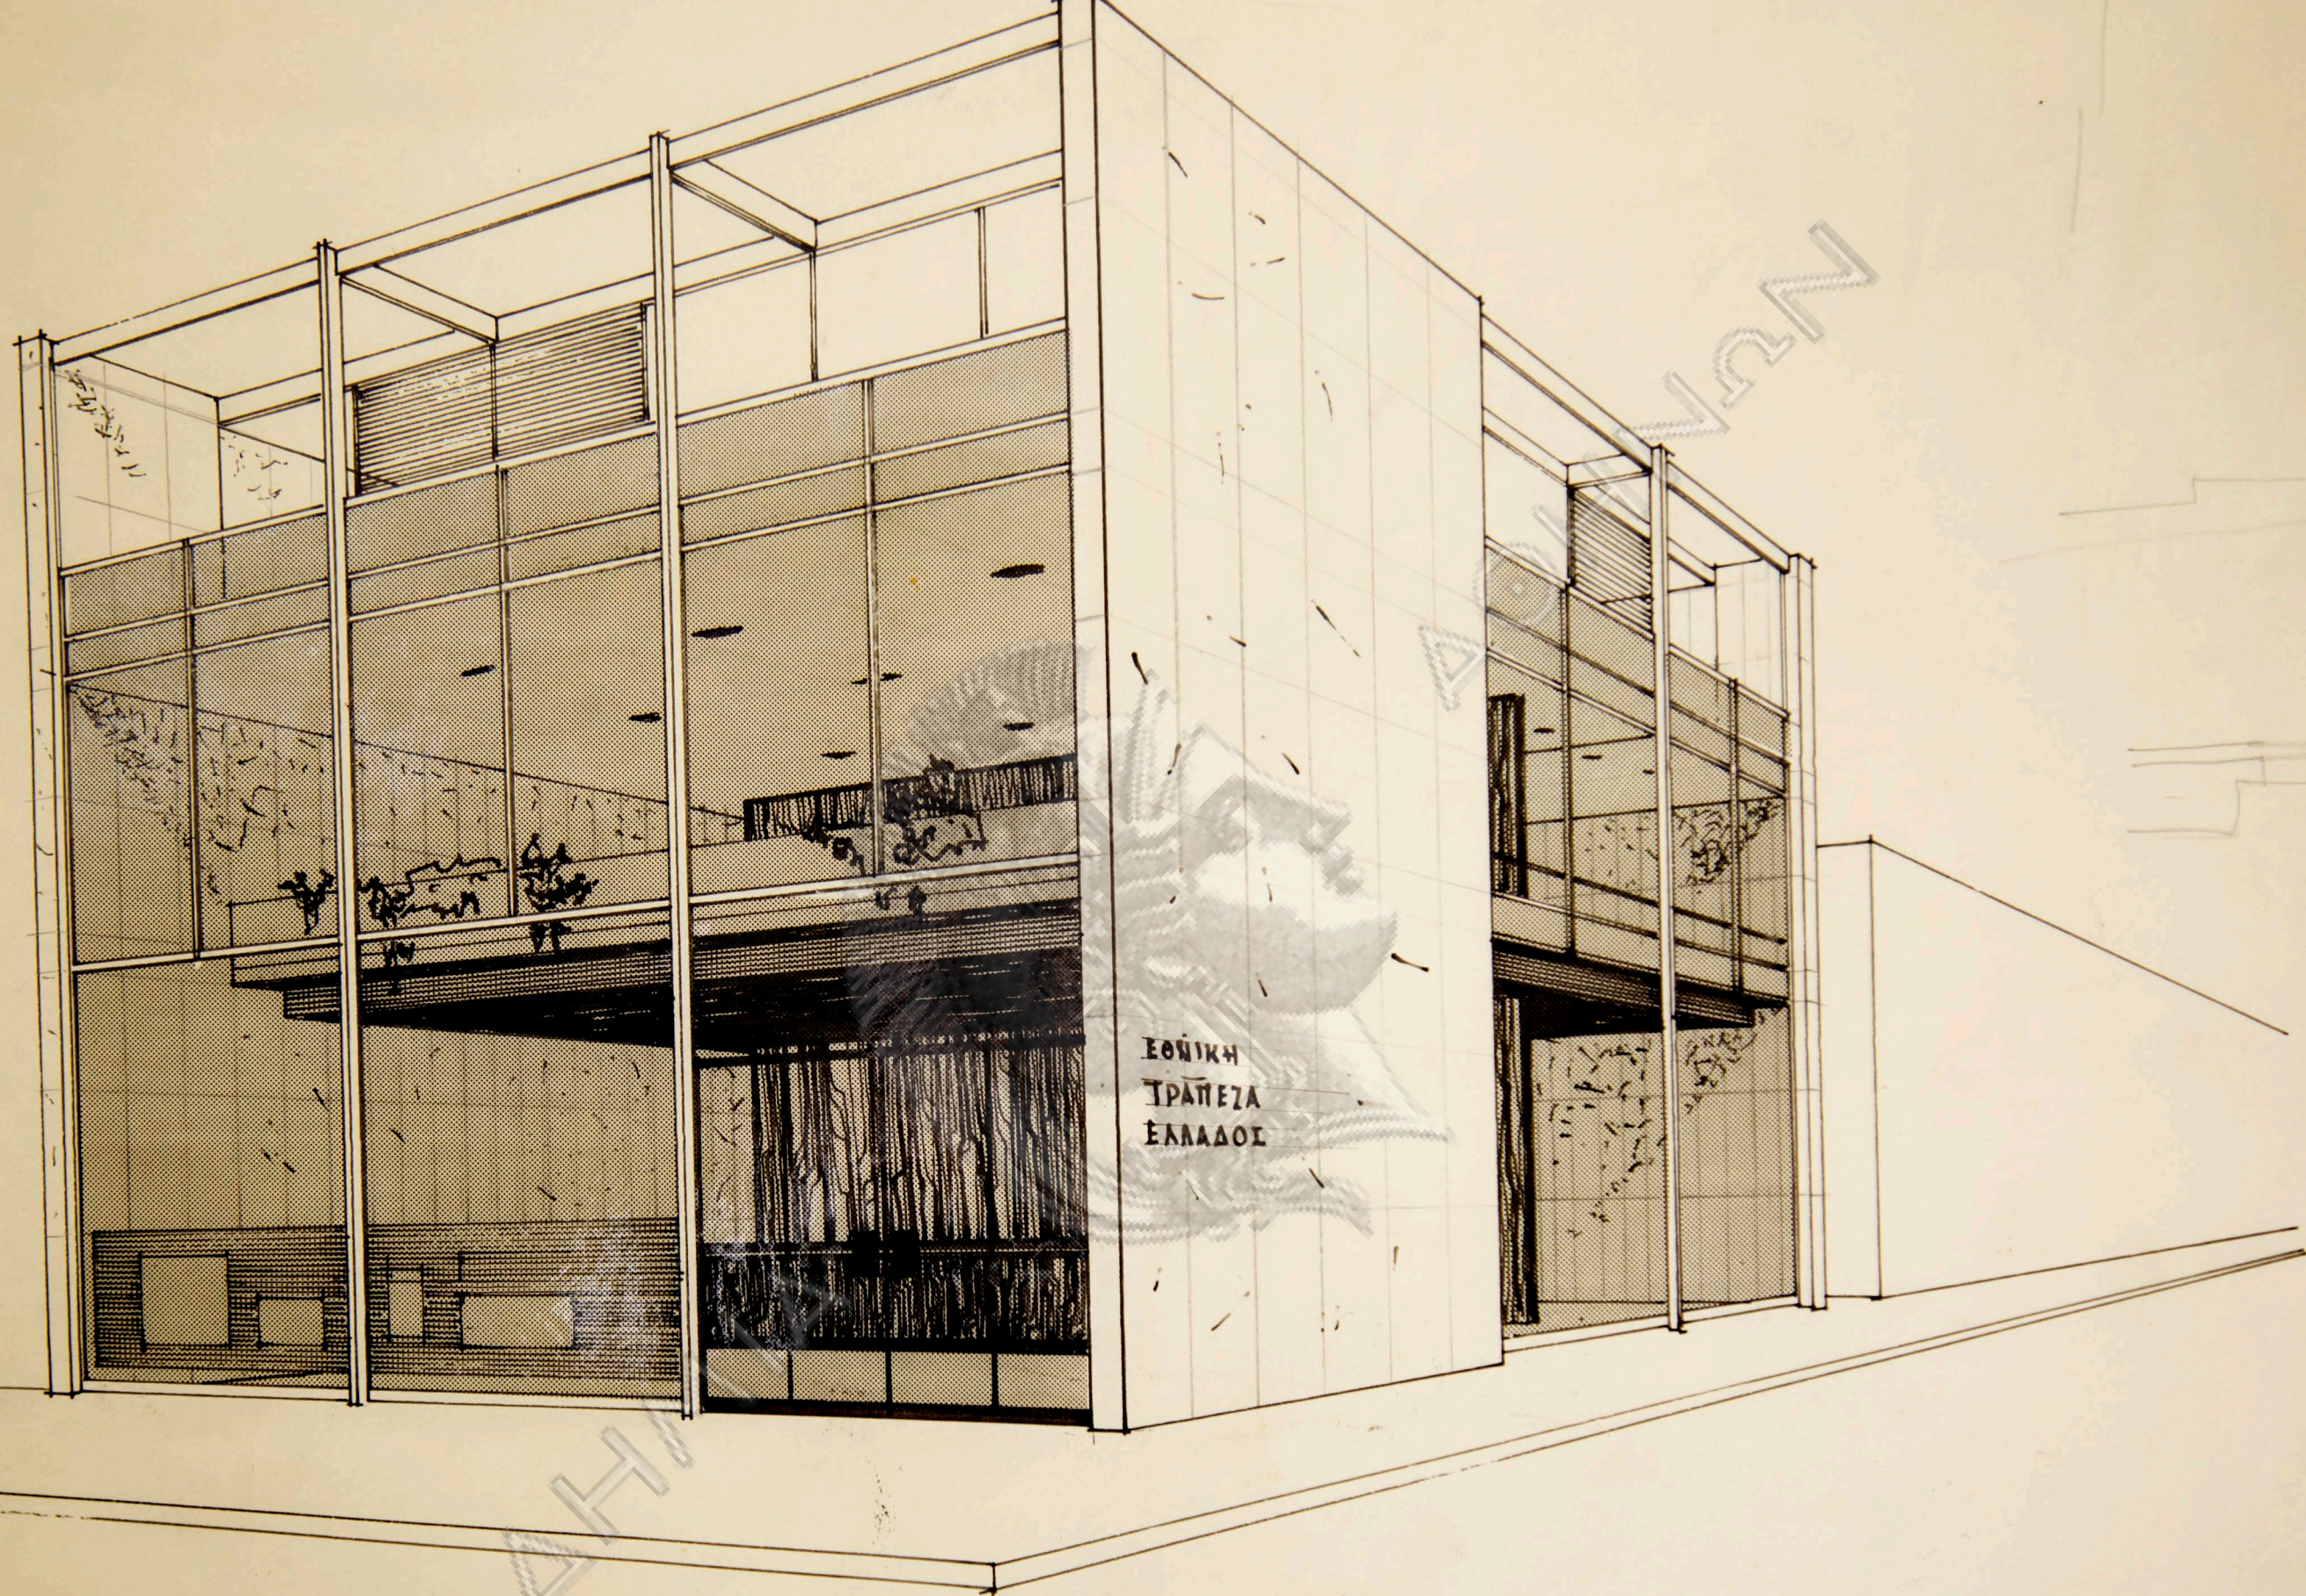

ΑΡΙΘΜΟΣ ΣΧΕΔΙΟΥ.	ΕΘΝΙΚΗ ΤΡΑΠΕΖΑ ΕΛΛΑΔΟΣ		
	ΥΠΟΚΑΤΑΣΤΗΜΑ ΟΡΕΣΤΙΑΔΟΣ		
	ΠΡΟΟΠΤΙΚΟΝ		
5	ΗΜΕΡ/ΝΙΑ		ΑΡΧΙΤΕΚΤΩΝ
	15.3.1963		Ν. ΒΑΣΙΛΑΜΑΚΗΣ



ΑΚΑΔΗΜΙΑ

ΑΡΙΘΜΟΣ ΣΧΕΔΙΟΥ	ΕΘΝΙΚΗ ΤΡΑΠΕΖΑ ΕΛΛΑΔΟΣ		
	ΥΠΟΚΑΤΑΣΤΗΜΑ ΟΡΕΣΤΙΑΔΟΣ		
6	ΠΡΟΣΧΕΔΙΟΝ		
	ΟΦΙΣ ΟΔΟΥ ΒΑΣ. ΚΩΝΣΤΑΝΤΙΝΟΥ		
ΗΜΕΡ/ΝΙΑ	ΚΛΙΜΑΞ	ΑΡΧΙΤΕΚΤΟΝ	
15.3.1963	1/50	Ν. ΒΑΛΣΑΜΑΚΗΣ	



ΑΚΑΔΗΜΙΑ


ΑΡΙΘΜΟΣ ΣΧΕΔΙΟΥ	ΕΘΝΙΚΗ ΤΡΑΠΕΖΑ ΕΛΛΑΔΟΣ		
	ΥΠΟΚΑΤΑΣΤΗΜΑ ΟΡΕΣΤΙΑΔΟΣ		
7	Π Ρ Ο Σ Χ Ε Δ Ι Ο Ν		
	ΟΨΙ ΟΔΟΥ ΑΝΔΡΙΑΝΟΥΠΟΛΕΩΣ		
	ΗΜΕΡ/ΝΙΑ	ΚΛΙΜΑΞ	ΑΡΧΙΤΕΚΤΟΝ
	15.3.1963	1/50	Ν. ΒΑΛΣΑΜΑΚΗΣ

ΟΔΟΙ ΒΑΣ. ΚΡΝΣΤΑΝΤΙΝΟΥ

11.40

Κ.ΘΕΡΜΑΝΣΙΣ 9.60x3.80

ΧΡΟΣ ΑΠΟΘΗΚΩΝ 12.60x6.80

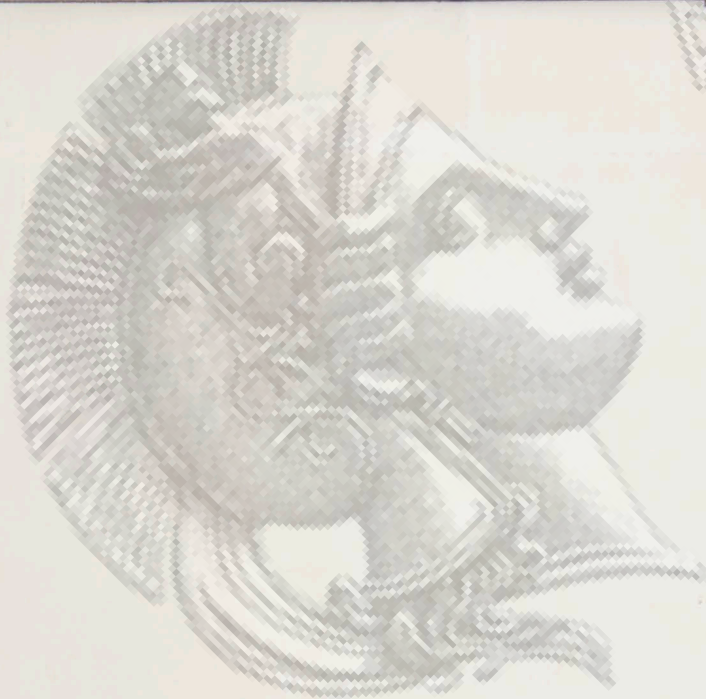

15.55


ΟΔΟΣ ΑΝΔΡΙΑΝΟΥΠΟΛΕΩΣ

ΑΚΑΔΗΜΙΑ

ΑΡΙΘΜΟΣ ΕΧΕΔΙΟΥ	ΕΘΝΙΚΗ ΤΡΑΠΕΖΑ ΕΛΛΑΔΟΣ		
	ΥΠΟΚΑΤΑΣΤΗΜΑ ΟΡΕΣΤΙΑΔΟΣ		
	ΠΡΟΕΧΕΔΙΟΝ		
	ΚΑΤΟΨΙΣ ΥΠΟΓΕΙΟΥ		
1	ΗΜΕΡ/ΜΙΑ	ΚΛΙΜΑ#	ΑΡΧΙΤΕΚΤΟΝ
	28.3.1963	1/50	Ν. ΒΑΣΙΛΑΜΑΚΗΣ

ΟΔΟΣ ΒΑΣ. ΚΡΗΤΑΝΤΙΝΟΥ

11.40

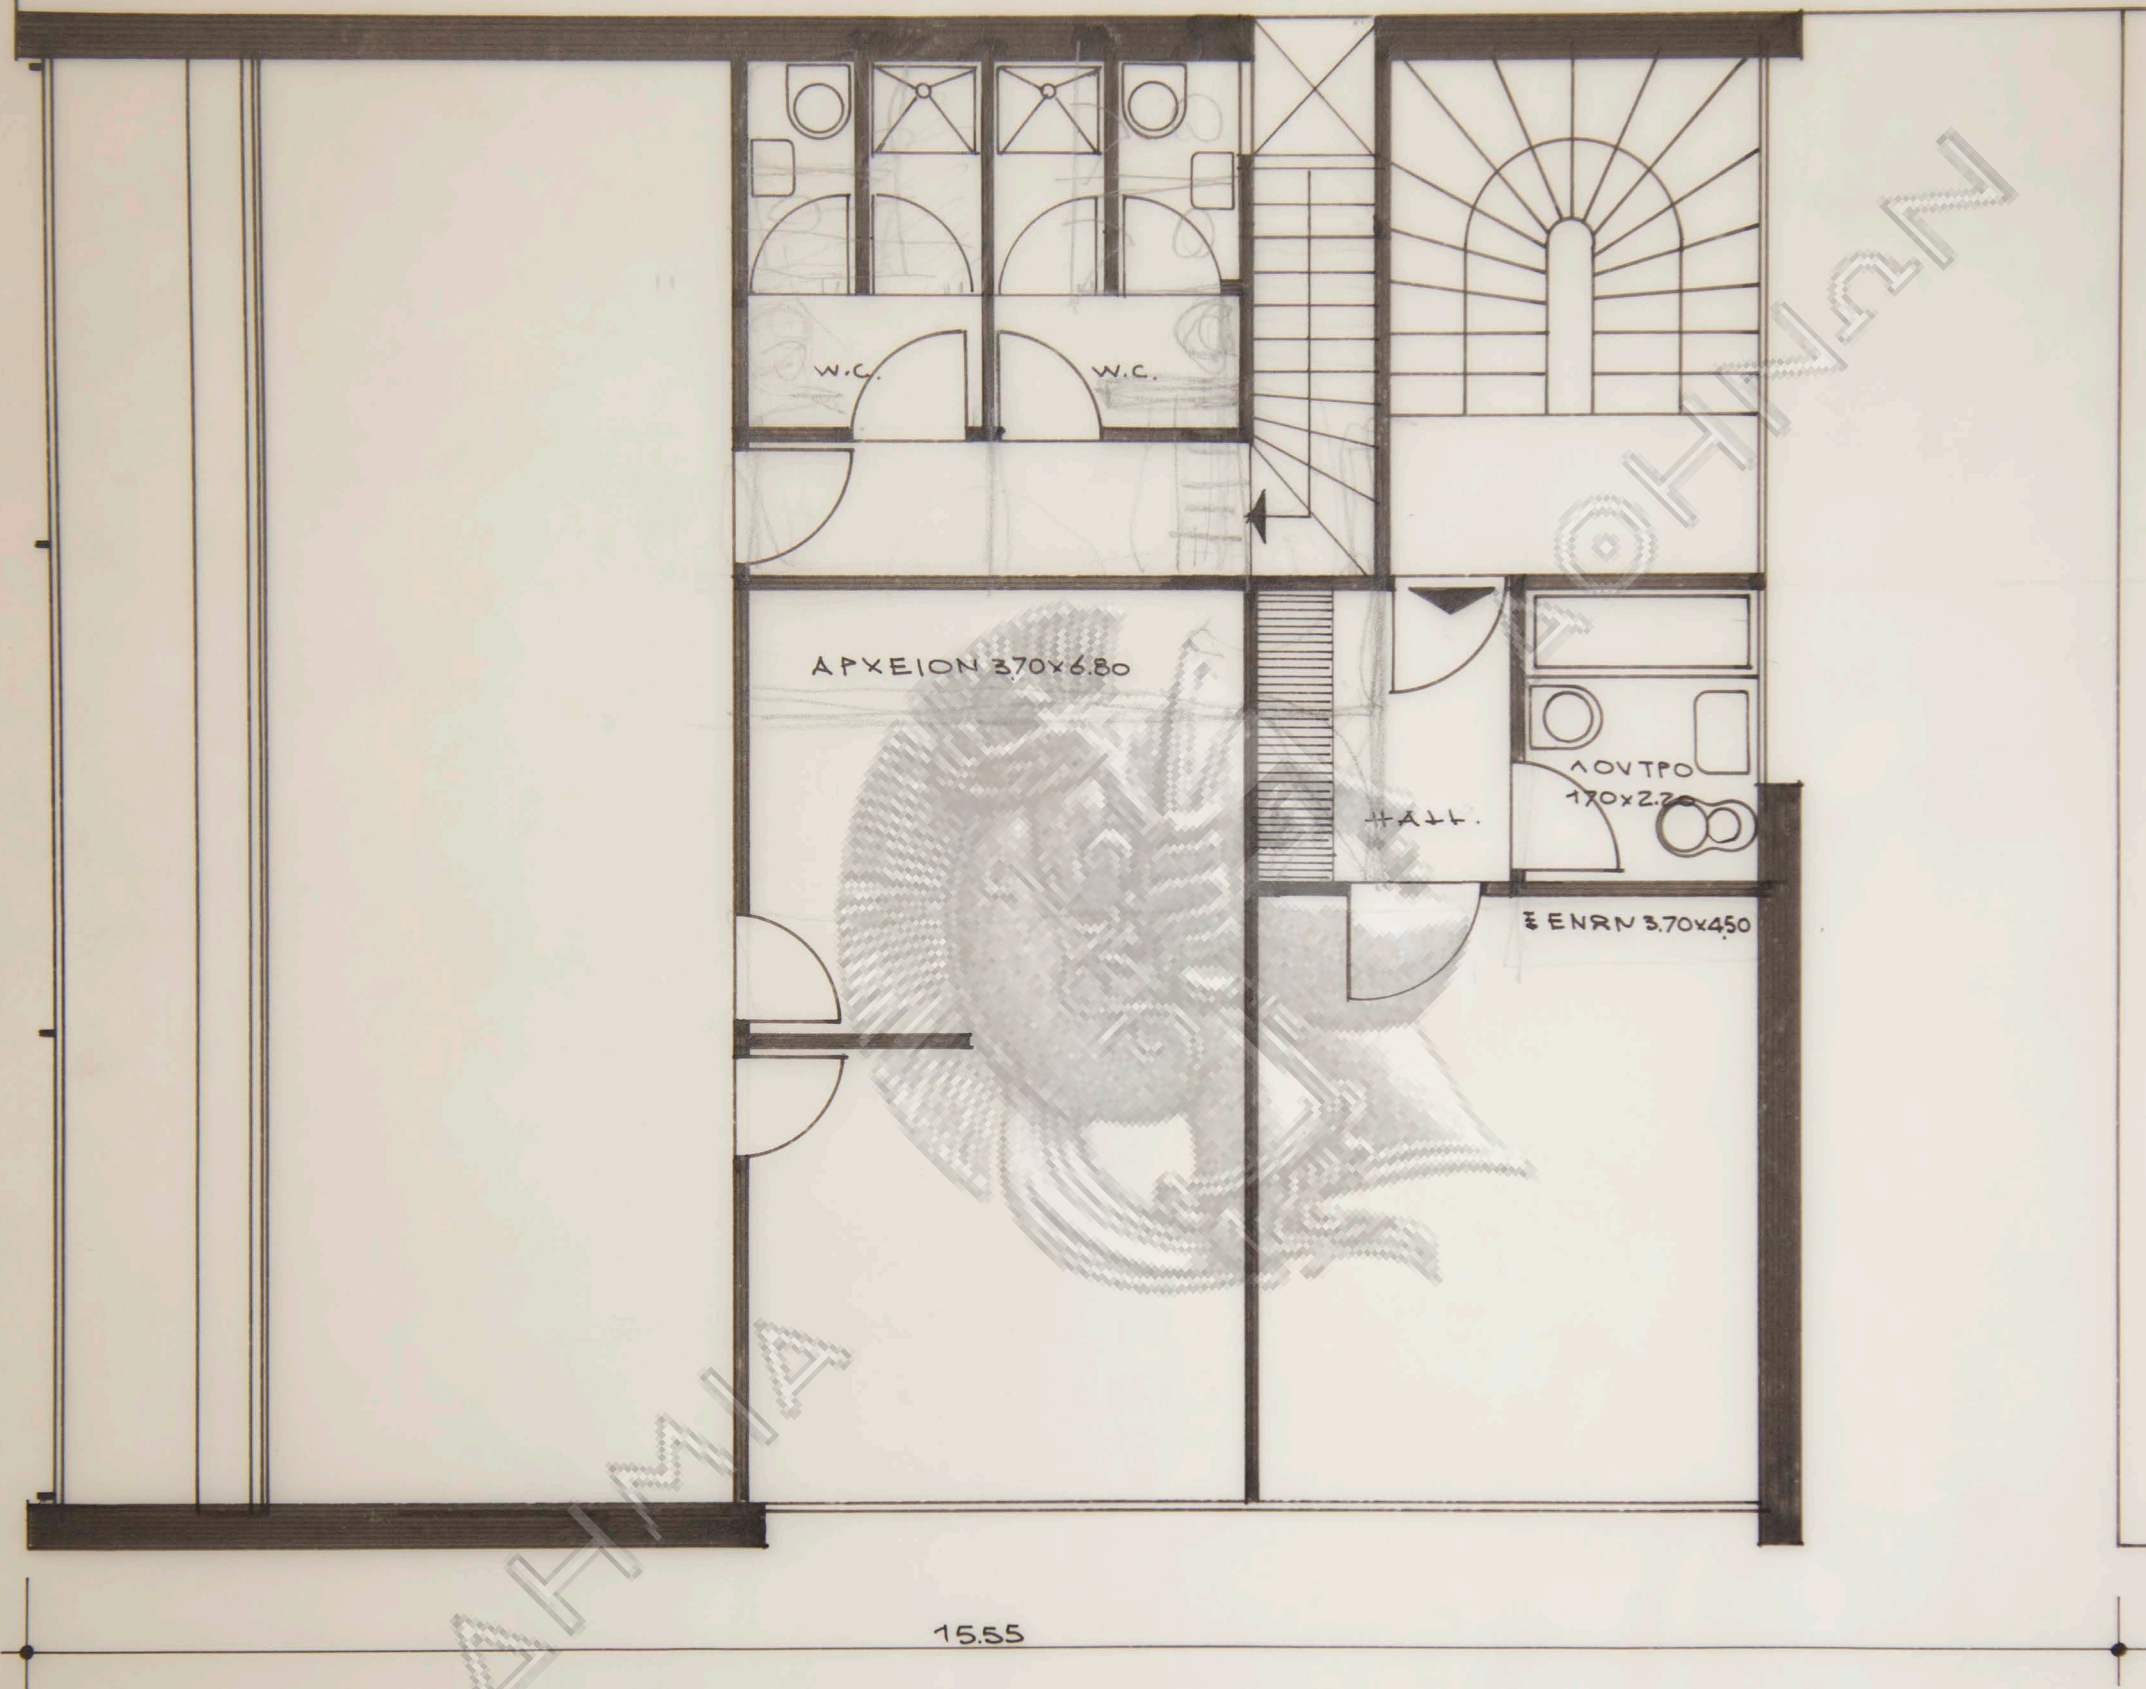


15.55

ΟΔΟΣ ΑΝΔΡΙΑΝΟΠΟΛΕΩΣ

ΑΡΙΘΜΟΣ ΣΧΕΔΙΟΥ	ΕΘΝΙΚΗ ΤΡΑΠΕΖΑ ΕΛΛΑΔΟΣ		
	ΥΠΟΚΑΤΑΣΤΗΜΑ ΟΡΕΣΤΙΑΔΟΣ		
3	ΠΡΟΣΧΕΔΙΟΝ		
	ΚΑΤΟΨΙΣ ΜΕΣΟΠΑΤΡΜΑΤΟΣ		
	ΗΜΕΡ/ΝΙΑ	ΚΛΙΜΑΣ	ΑΡΧΙΤΕΚΤΩΝ
28.3.1963	1/50	Ν. ΒΑΣΣΑΜΑΚΗΣ	

ΟΔΟΣ ΒΑΣ. ΚΩΝΣΤΑΝΤΙΝΟΥ

11.40

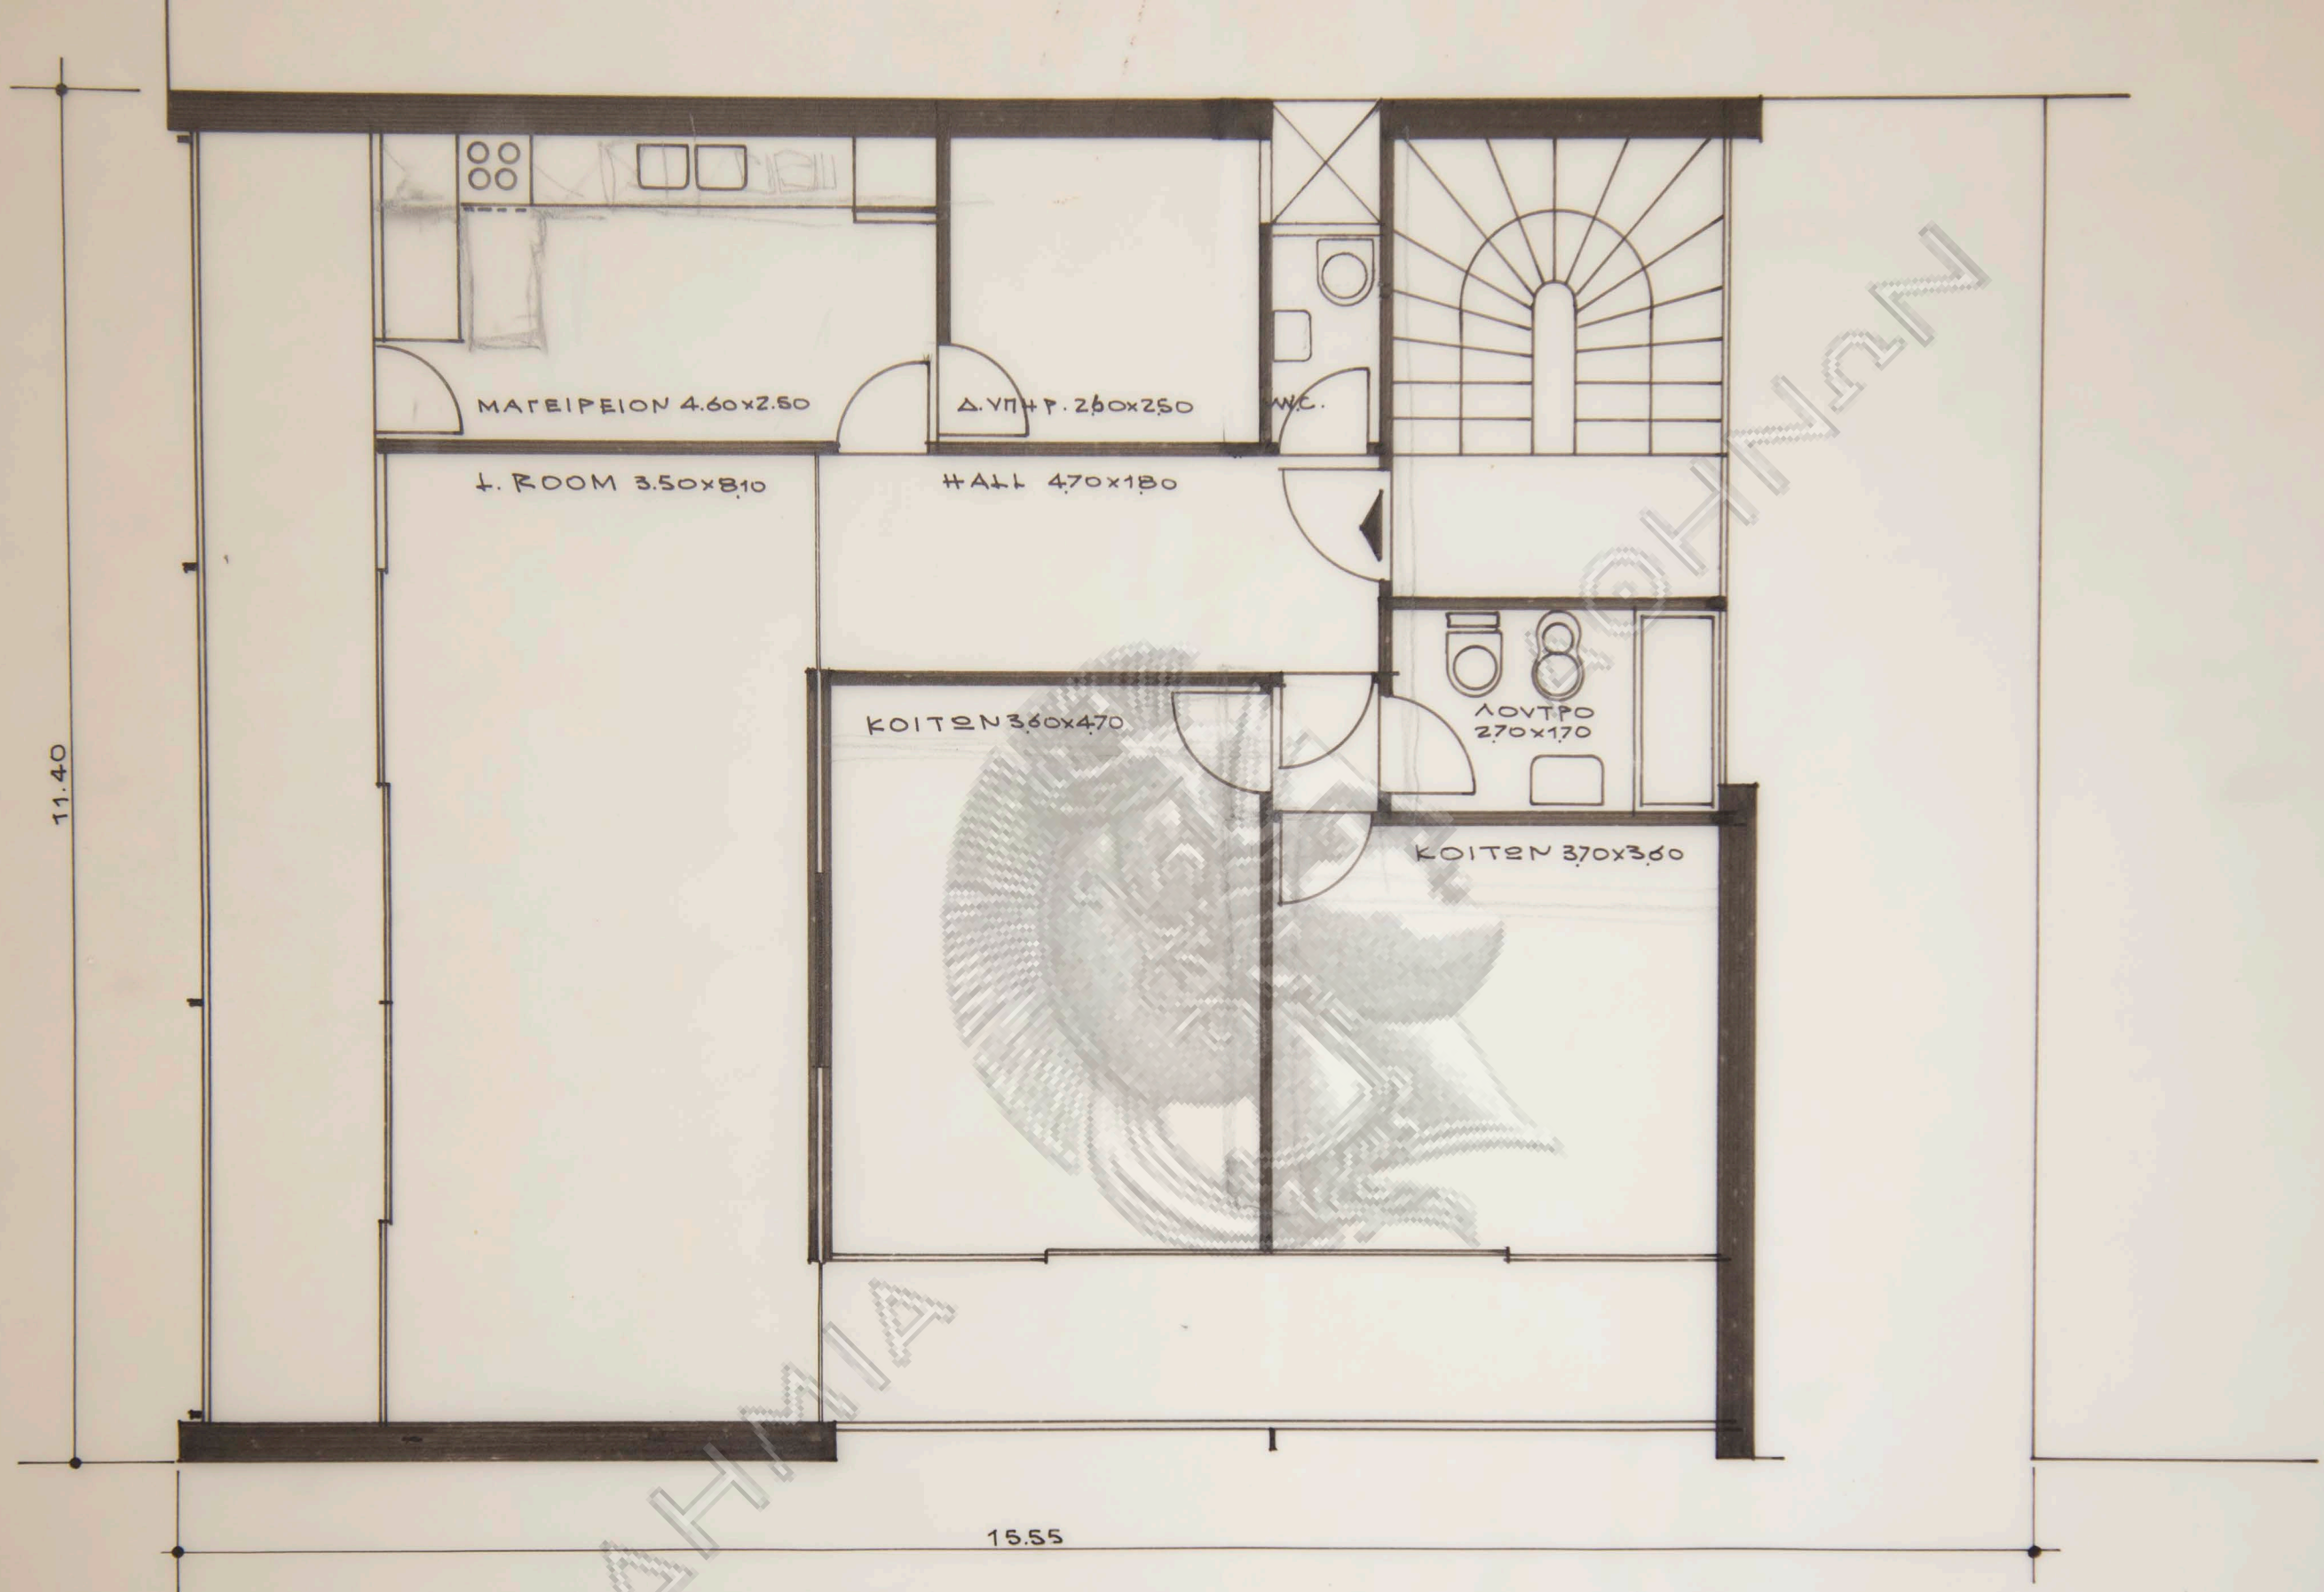


15.55

ΟΔΟΣ ΑΝΔΡΙΑΝΟΥΠΟΛΕΩΣ

ΑΡΙΘΜΟΣ ΣΧΕΔΙΟΥ	ΕΘΝΙΚΗ ΤΡΑΠΕΖΑ ΕΛΛΑΔΟΣ		
	ΥΠΟΚΑΤΑΣΤΗΜΑ ΟΡΕΣΤΙΑΔΟΣ		
4	ΠΡΟΣΧΕΔΙΟΝ		
	ΚΑΤΟΨΙΣ ΟΡΟΦΟΥ		
	ΗΜΕΡ/ΝΙΑ	ΚΛΙΜΑΞ	ΑΡΧΙΤΕΚΤΩΝ
	28.3.1963	1/50	N. ΒΑΣΑΜΑΚΗΣ

ΟΔΟΣ ΒΑΣ. ΚΩΝΣΤΑΝΤΙΝΟΥ

11.40

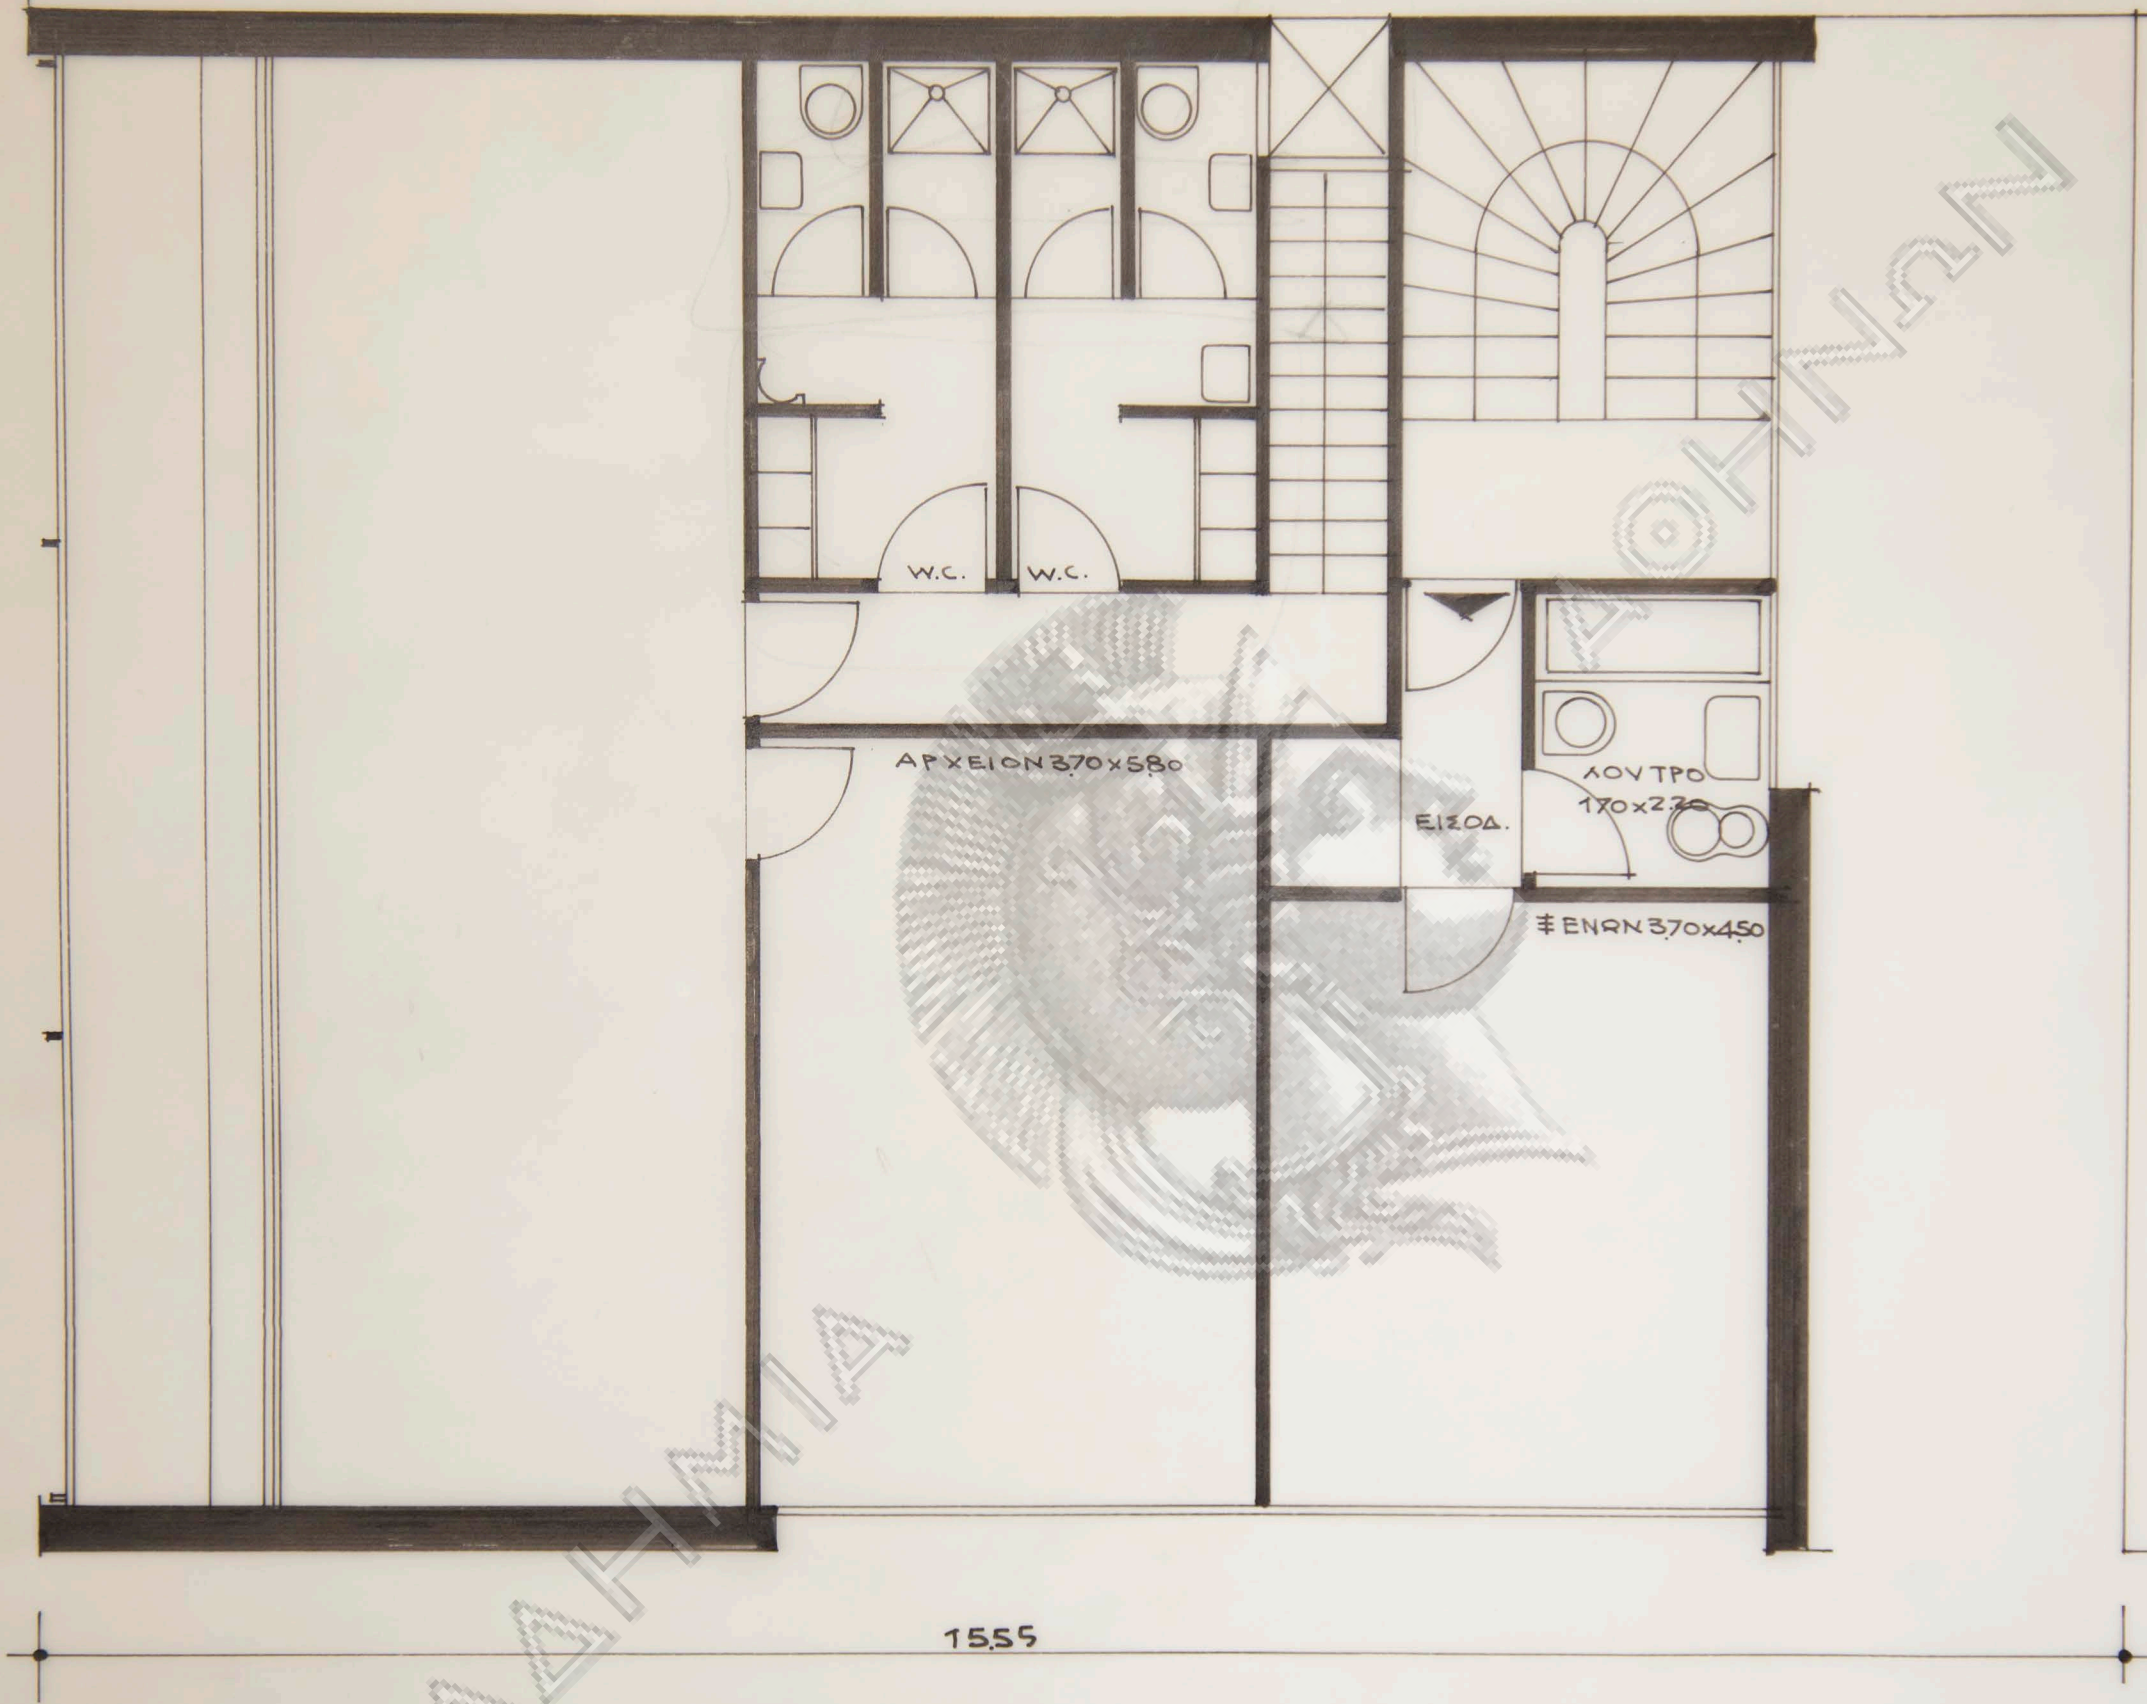

15.55

ΟΔΟΣ ΑΝΔΡΙΑΝΟΥΠΟΛΕΩΣ

ΑΡΙΘΜΟΣ ΣΧΕΔΙΟΥ	ΕΘΝΙΚΗ ΤΡΑΠΕΖΑ ΕΛΛΑΔΟΣ ΥΠΟΚΑΤΑΣΤΗΜΑ ΟΡΕΣΤΙΑΔΟΣ		
3	ΠΡΟΣΧΕΔΙΟΝ		
	ΚΑΤΟΨΙΣ ΜΕΣΟΠΑΤΩΜΑΤΟΣ		
	ΗΜΕΡ/ΝΙΑ	ΚΛΙΜΑΞ	ΑΡΧΙΤΕΚΤΩΝ
2.4.1963	1/50	Ν. ΒΑΣΙΛΑΜΑΚΗΣ	