


ὄψις δυτική

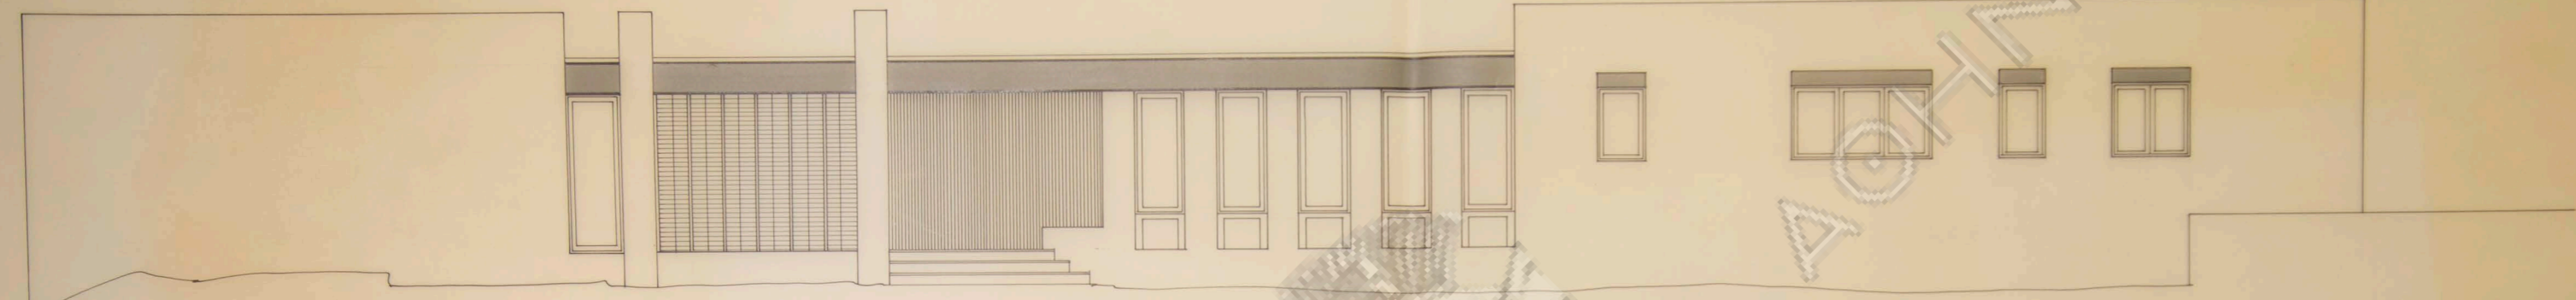


ὄψις ανατολική

ΟΙΚΙΑ κ.Θ. ΚΩΝΣΤΑΝΤΟΠΟΥΛΟΥ		
ΕΙΣ ΚΕΦΑΛΑΡΙ - ΚΗΦΙΣΙΑΣ		
ΟΨΕΙΣ		
ΗΜΕΡΟΜ.	ΚΛΙΜΑΣ	ΑΡΧΙΤΕΚΤΩΝ
	1:50	ΝΒΑΣΙΜΑΚΗΣ



όψις βορεινή

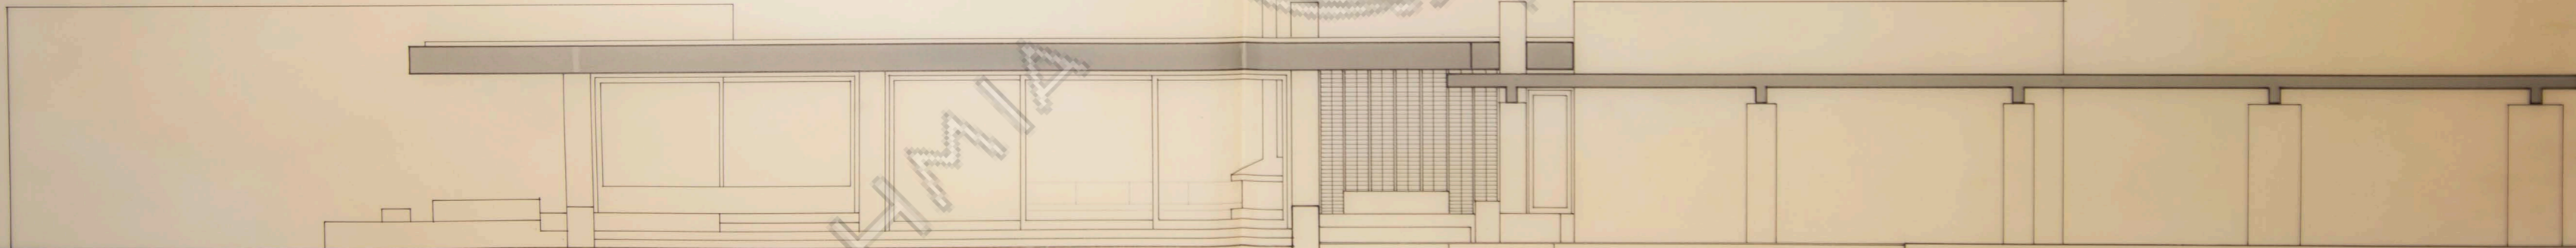

όψις μεσημβρινή

ΟΙΚΙΑ κ.Θ. ΚΩΝΣΤΑΝΤΟΠΟΥΛΟΥ
ΕΙΣ ΚΕΦΑΛΑΡΙ - ΚΗΦΙΣΙΑΣ

Ο Ψ Ε Ι Σ		
ΗΜΕΡΟΜ.	ΚΛΙΜΑΞ	ΑΡΧΙΤΕΚΤΩΝ
	1'50	Ν.ΒΑΛΙΑΜΑΚΗΣ