


ὄψις βορεινή

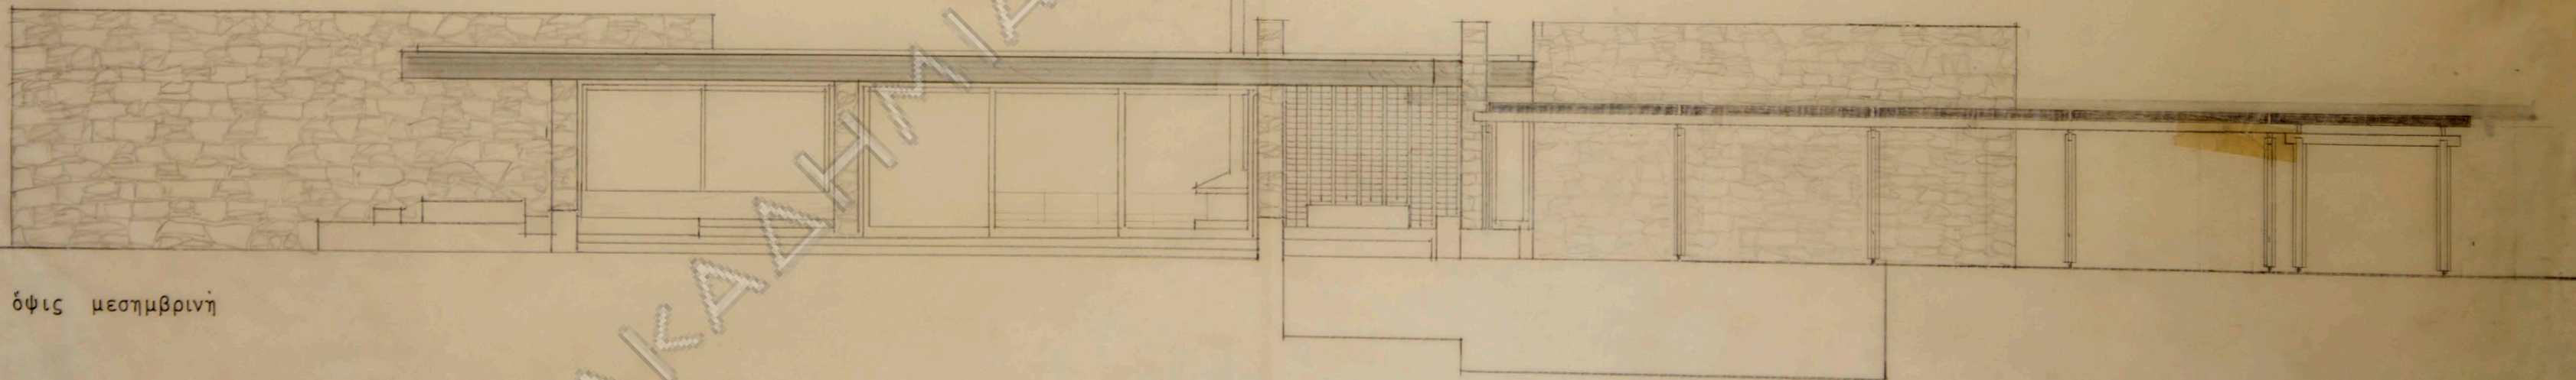


ὄψις μεσημβρινή

ΟΙΚΙΑ κ. Θ. ΚΩΝΣΤΑΝΤΟΠΟΥΛΟΥ		
ΕΙΣ ΚΕΦΑΛΑΡΙ - ΚΗΦΙΣΙΑΣ		
ὄψις		
ΗΜΕΡΟΜ.	ΚΛΙΜΑΣ	ΑΡΧΙΤΕΚΤΩΝ
	1:50	ΝΒΑΛΙΑΜΑΚΗΣ



ὄψις δυτική

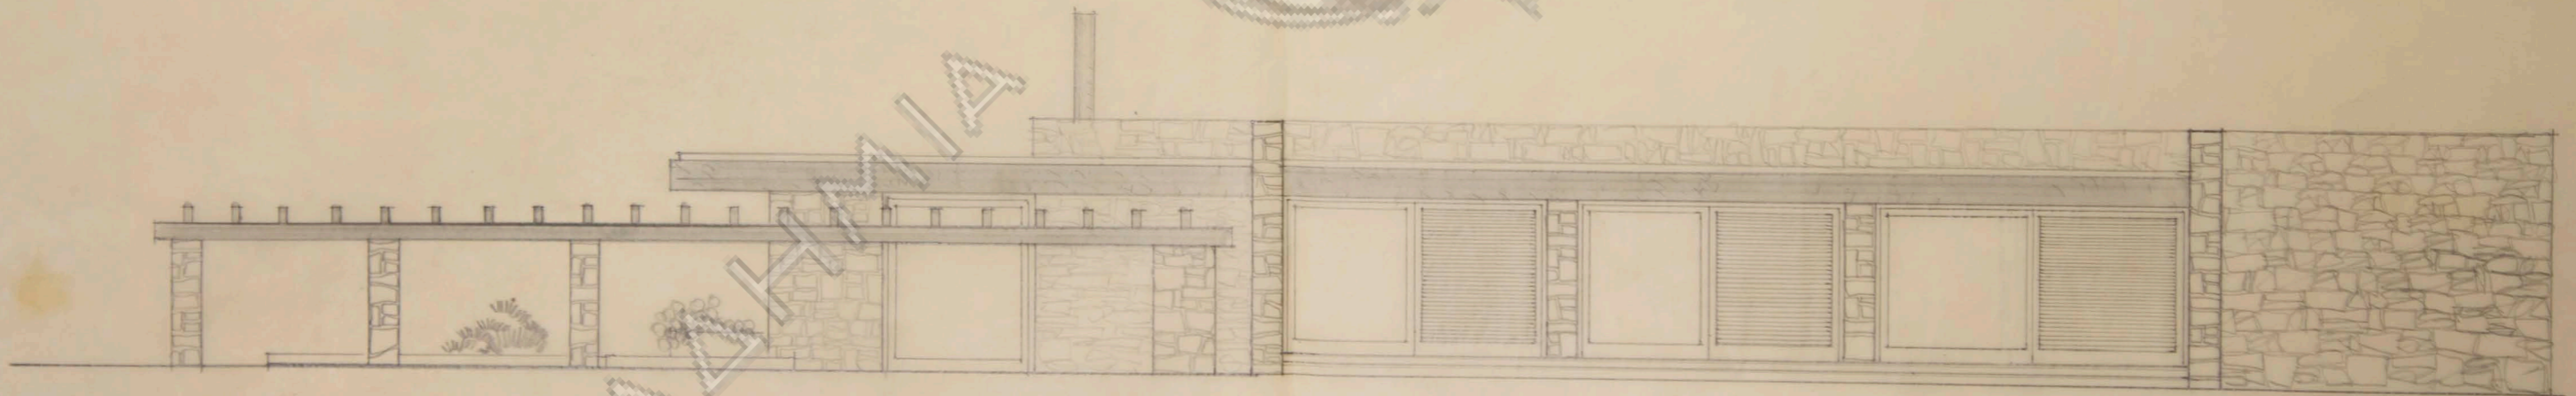

ὄψις ανατολική

ΟΙΚΙΑ κ. Θ. ΚΩΝΣΤΑΝΤΟΠΟΥΛΟΥ		
ΕΙΣ ΚΕΦΑΛΑΡΙ - ΚΗΦΙΣΙΑ Σ		
ὄψεις		
ΗΜΕΡΟΜ.	ΚΛΙΜΑΣ	ΑΡΧΙΤΕΚΤΩΝ
	1.50	Ν. ΒΑΣΙΣΜΑΚΗΣ