


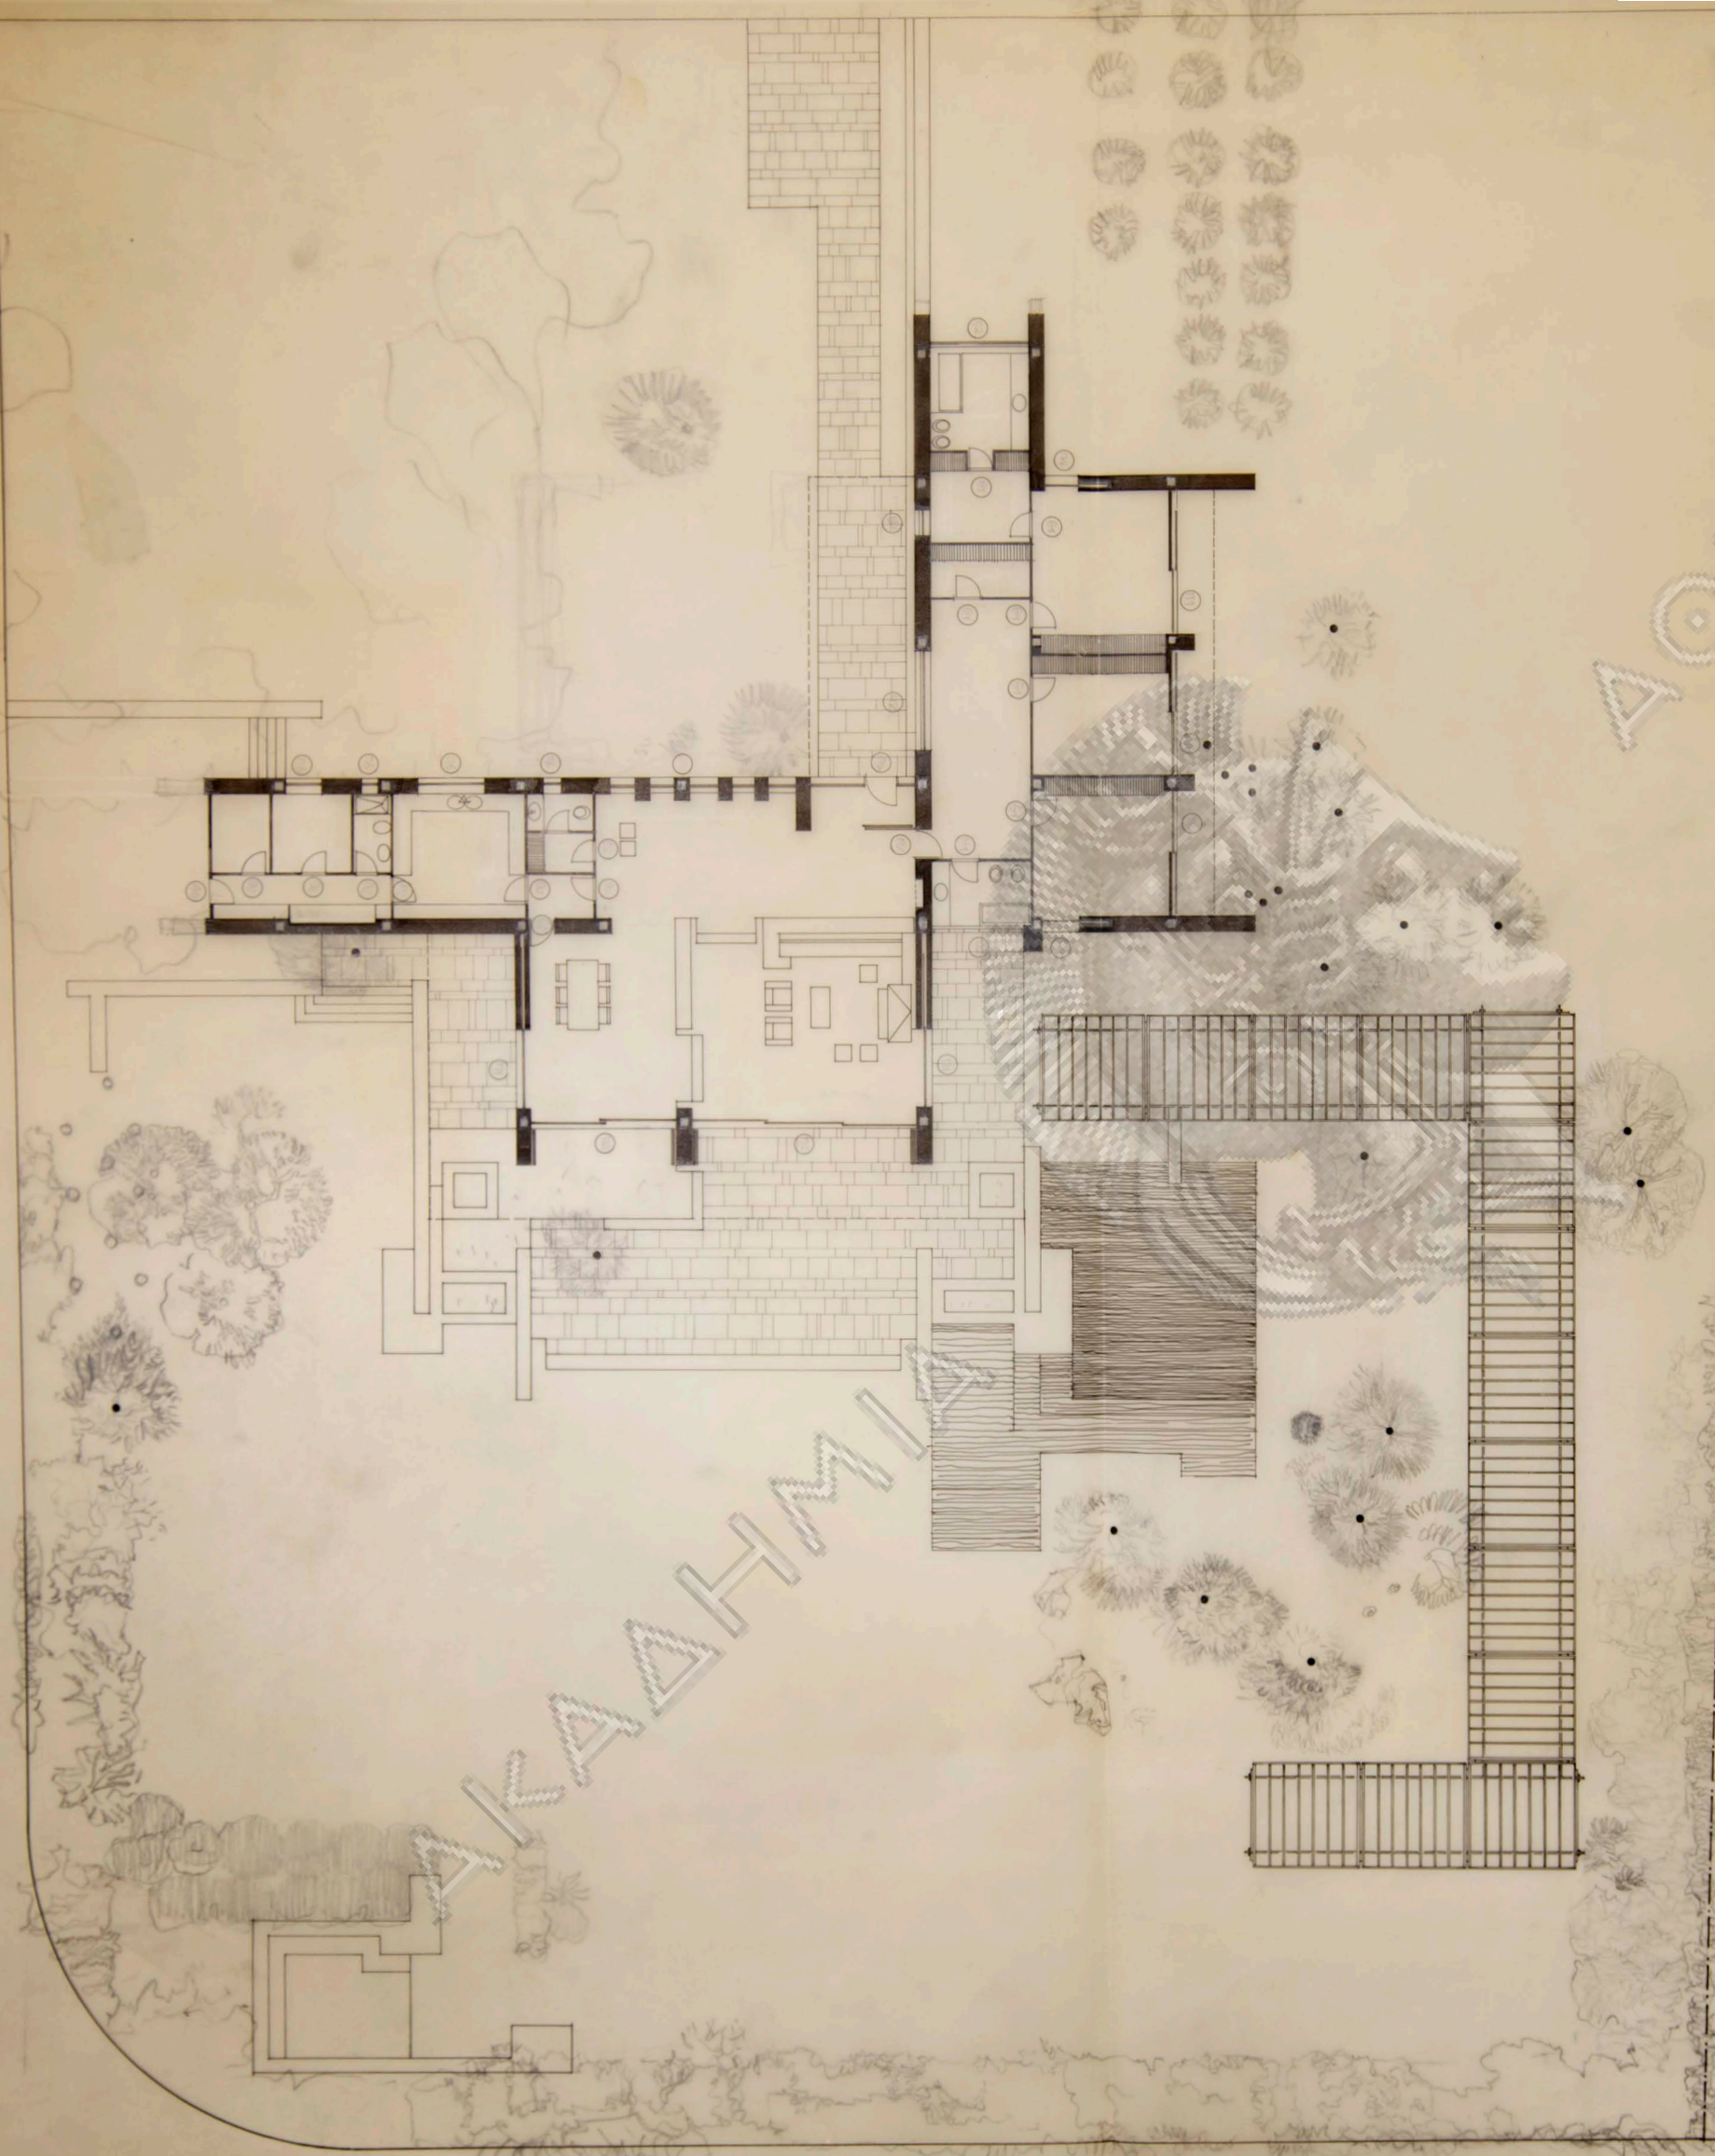

ΑΘΗΝΑ

ΑΘΗΝΑ

ΟΙΚΙΑ κ.Θ.ΚΩΝΣΤΑΝΤΟΠΟΥΛΟΥ
ΕΙΣ ΚΕΦΑΛΑΡΙ - ΚΗΦΙΣΙΑΣ

ΤΟΠΟΓΡΑΦΙΚΟΝ

ΗΜΕΡΟΜ. ΚΛΙΜΑΣ ΑΡΧΙΤΕΚΤΩΝ

1:100 Ν.ΒΑΛΙΑΜΑΚΗΣ


1


ΠΕΡΑΣΙΕΣ ΥΠΟΣΤΗΛΩΜΑΤΩΝ

ΗΜΕΡΟΜ.
10-1-1967

ΚΑΙΜΑΣ
1: 50

ΑΡΧΙΤΕΚΤΩΝ
Ν. ΒΑΛΙΑΜΑΚΗΣ

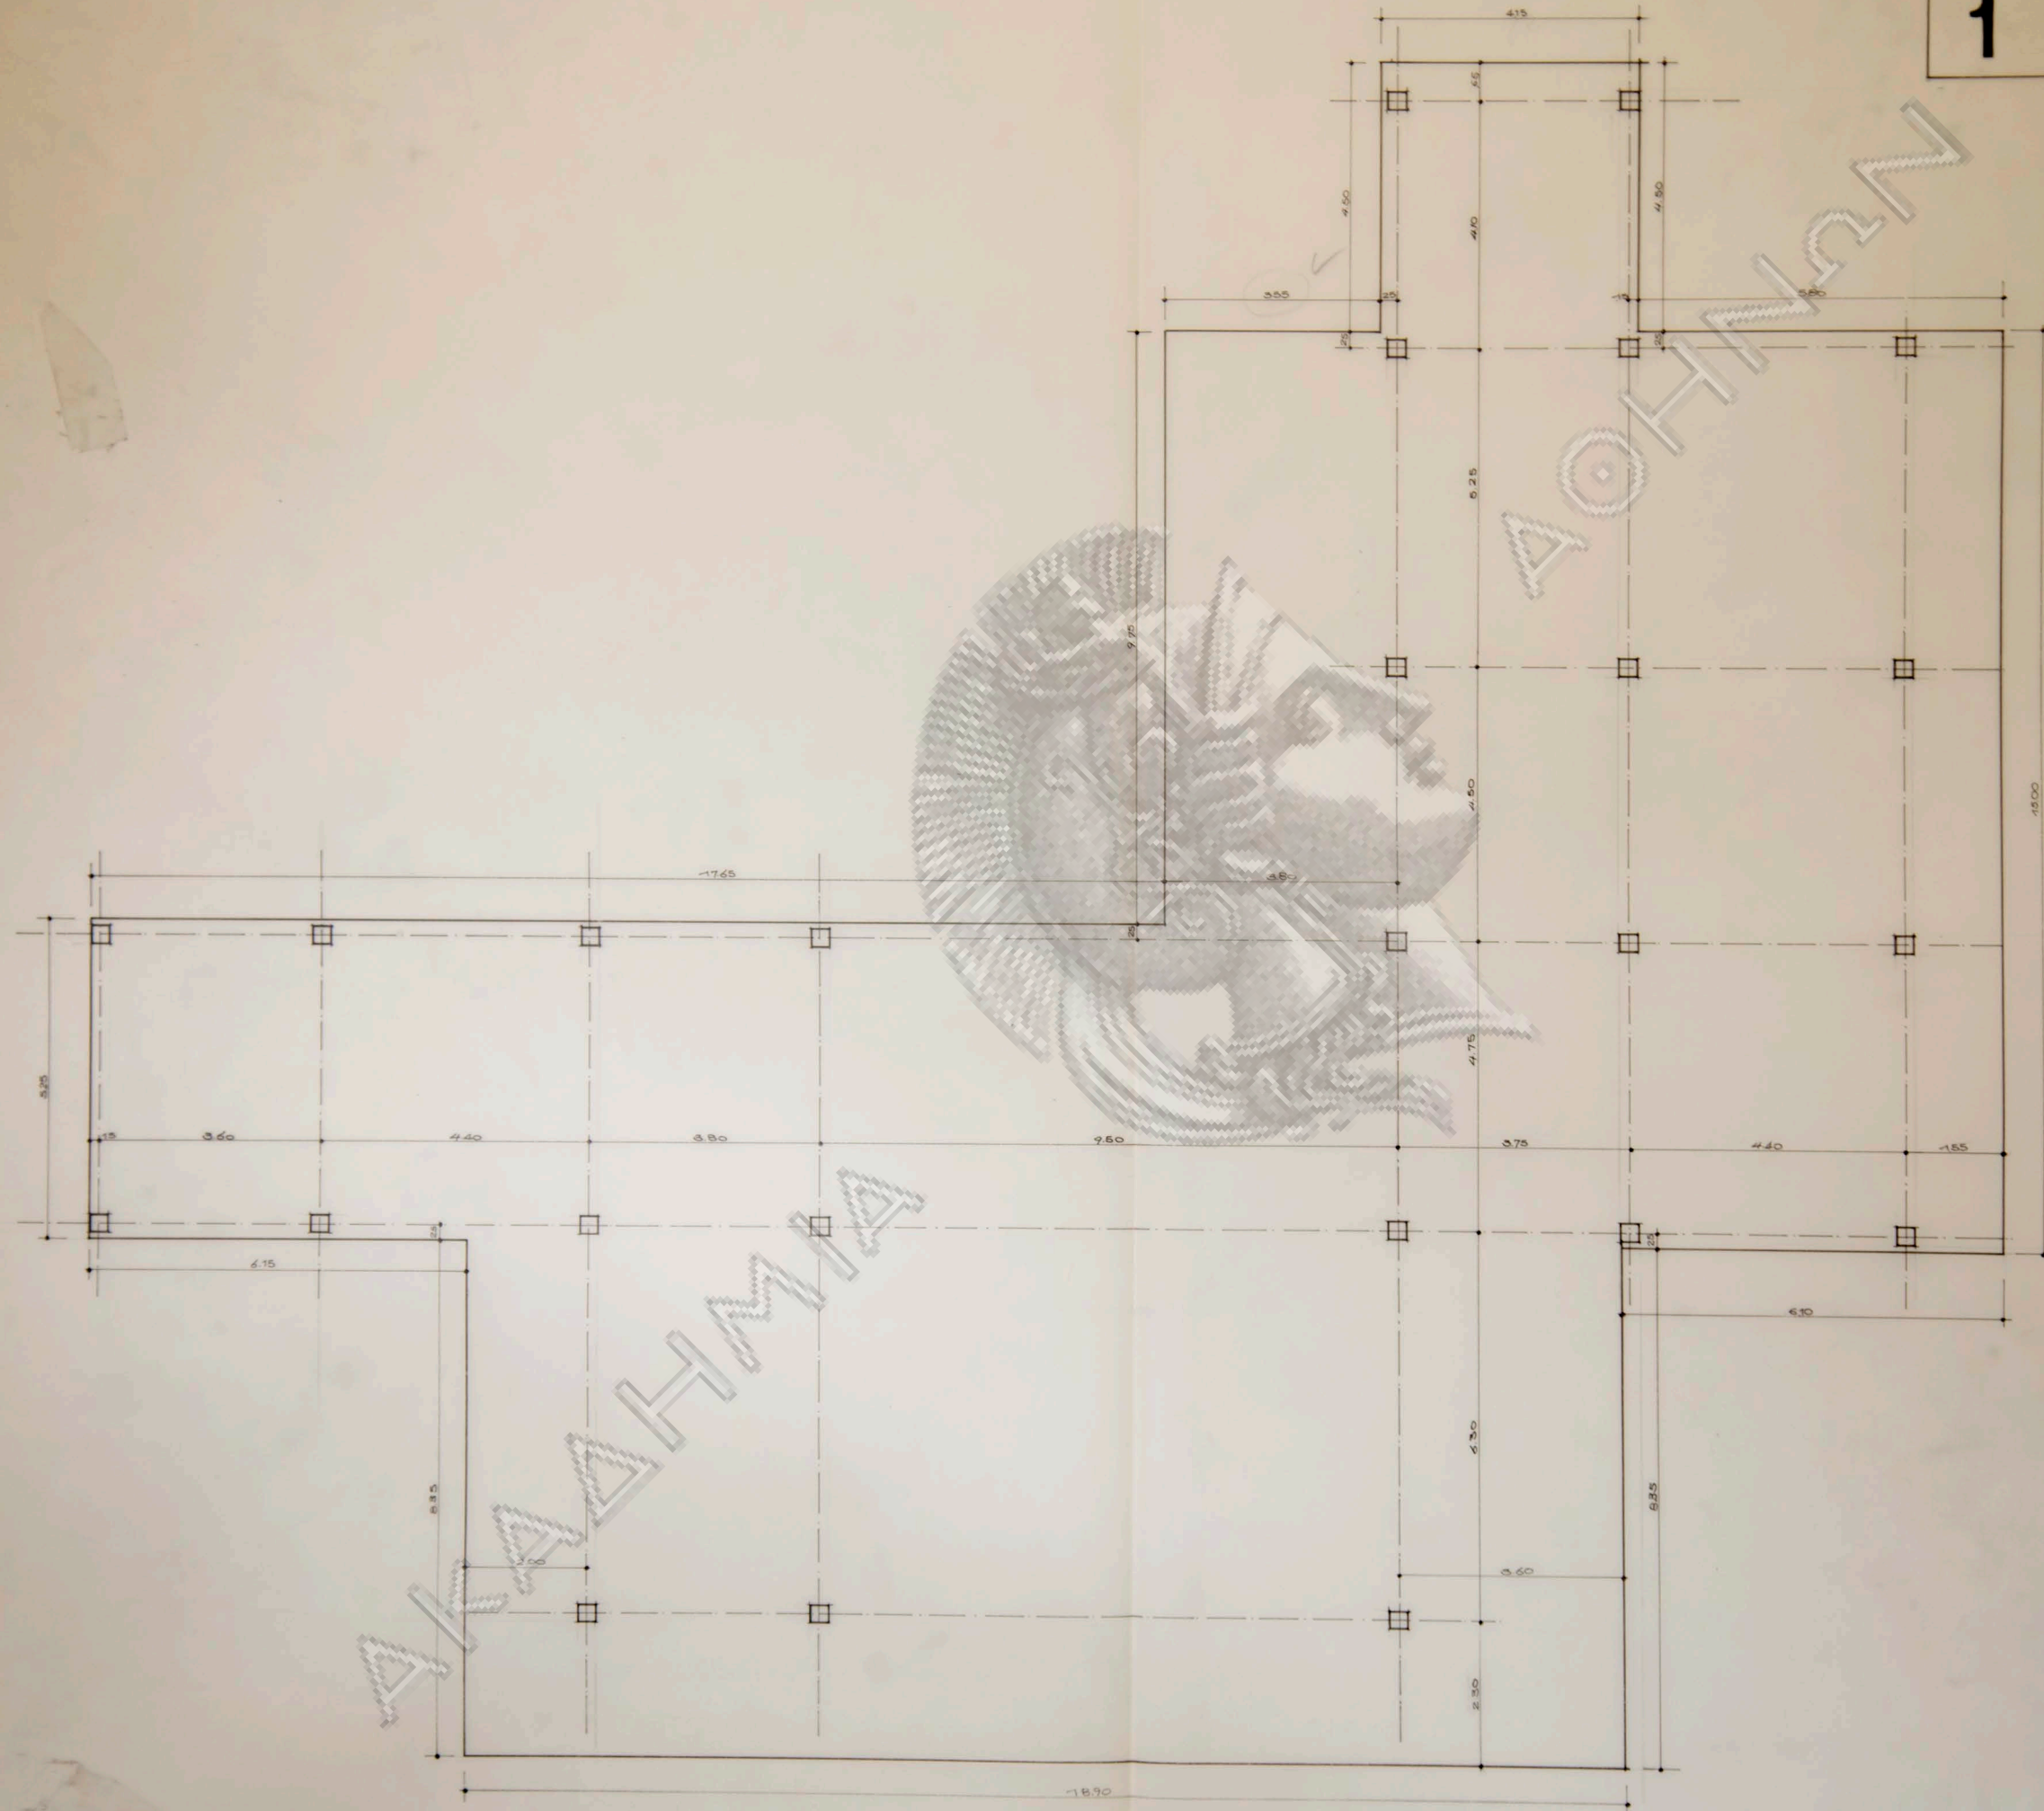

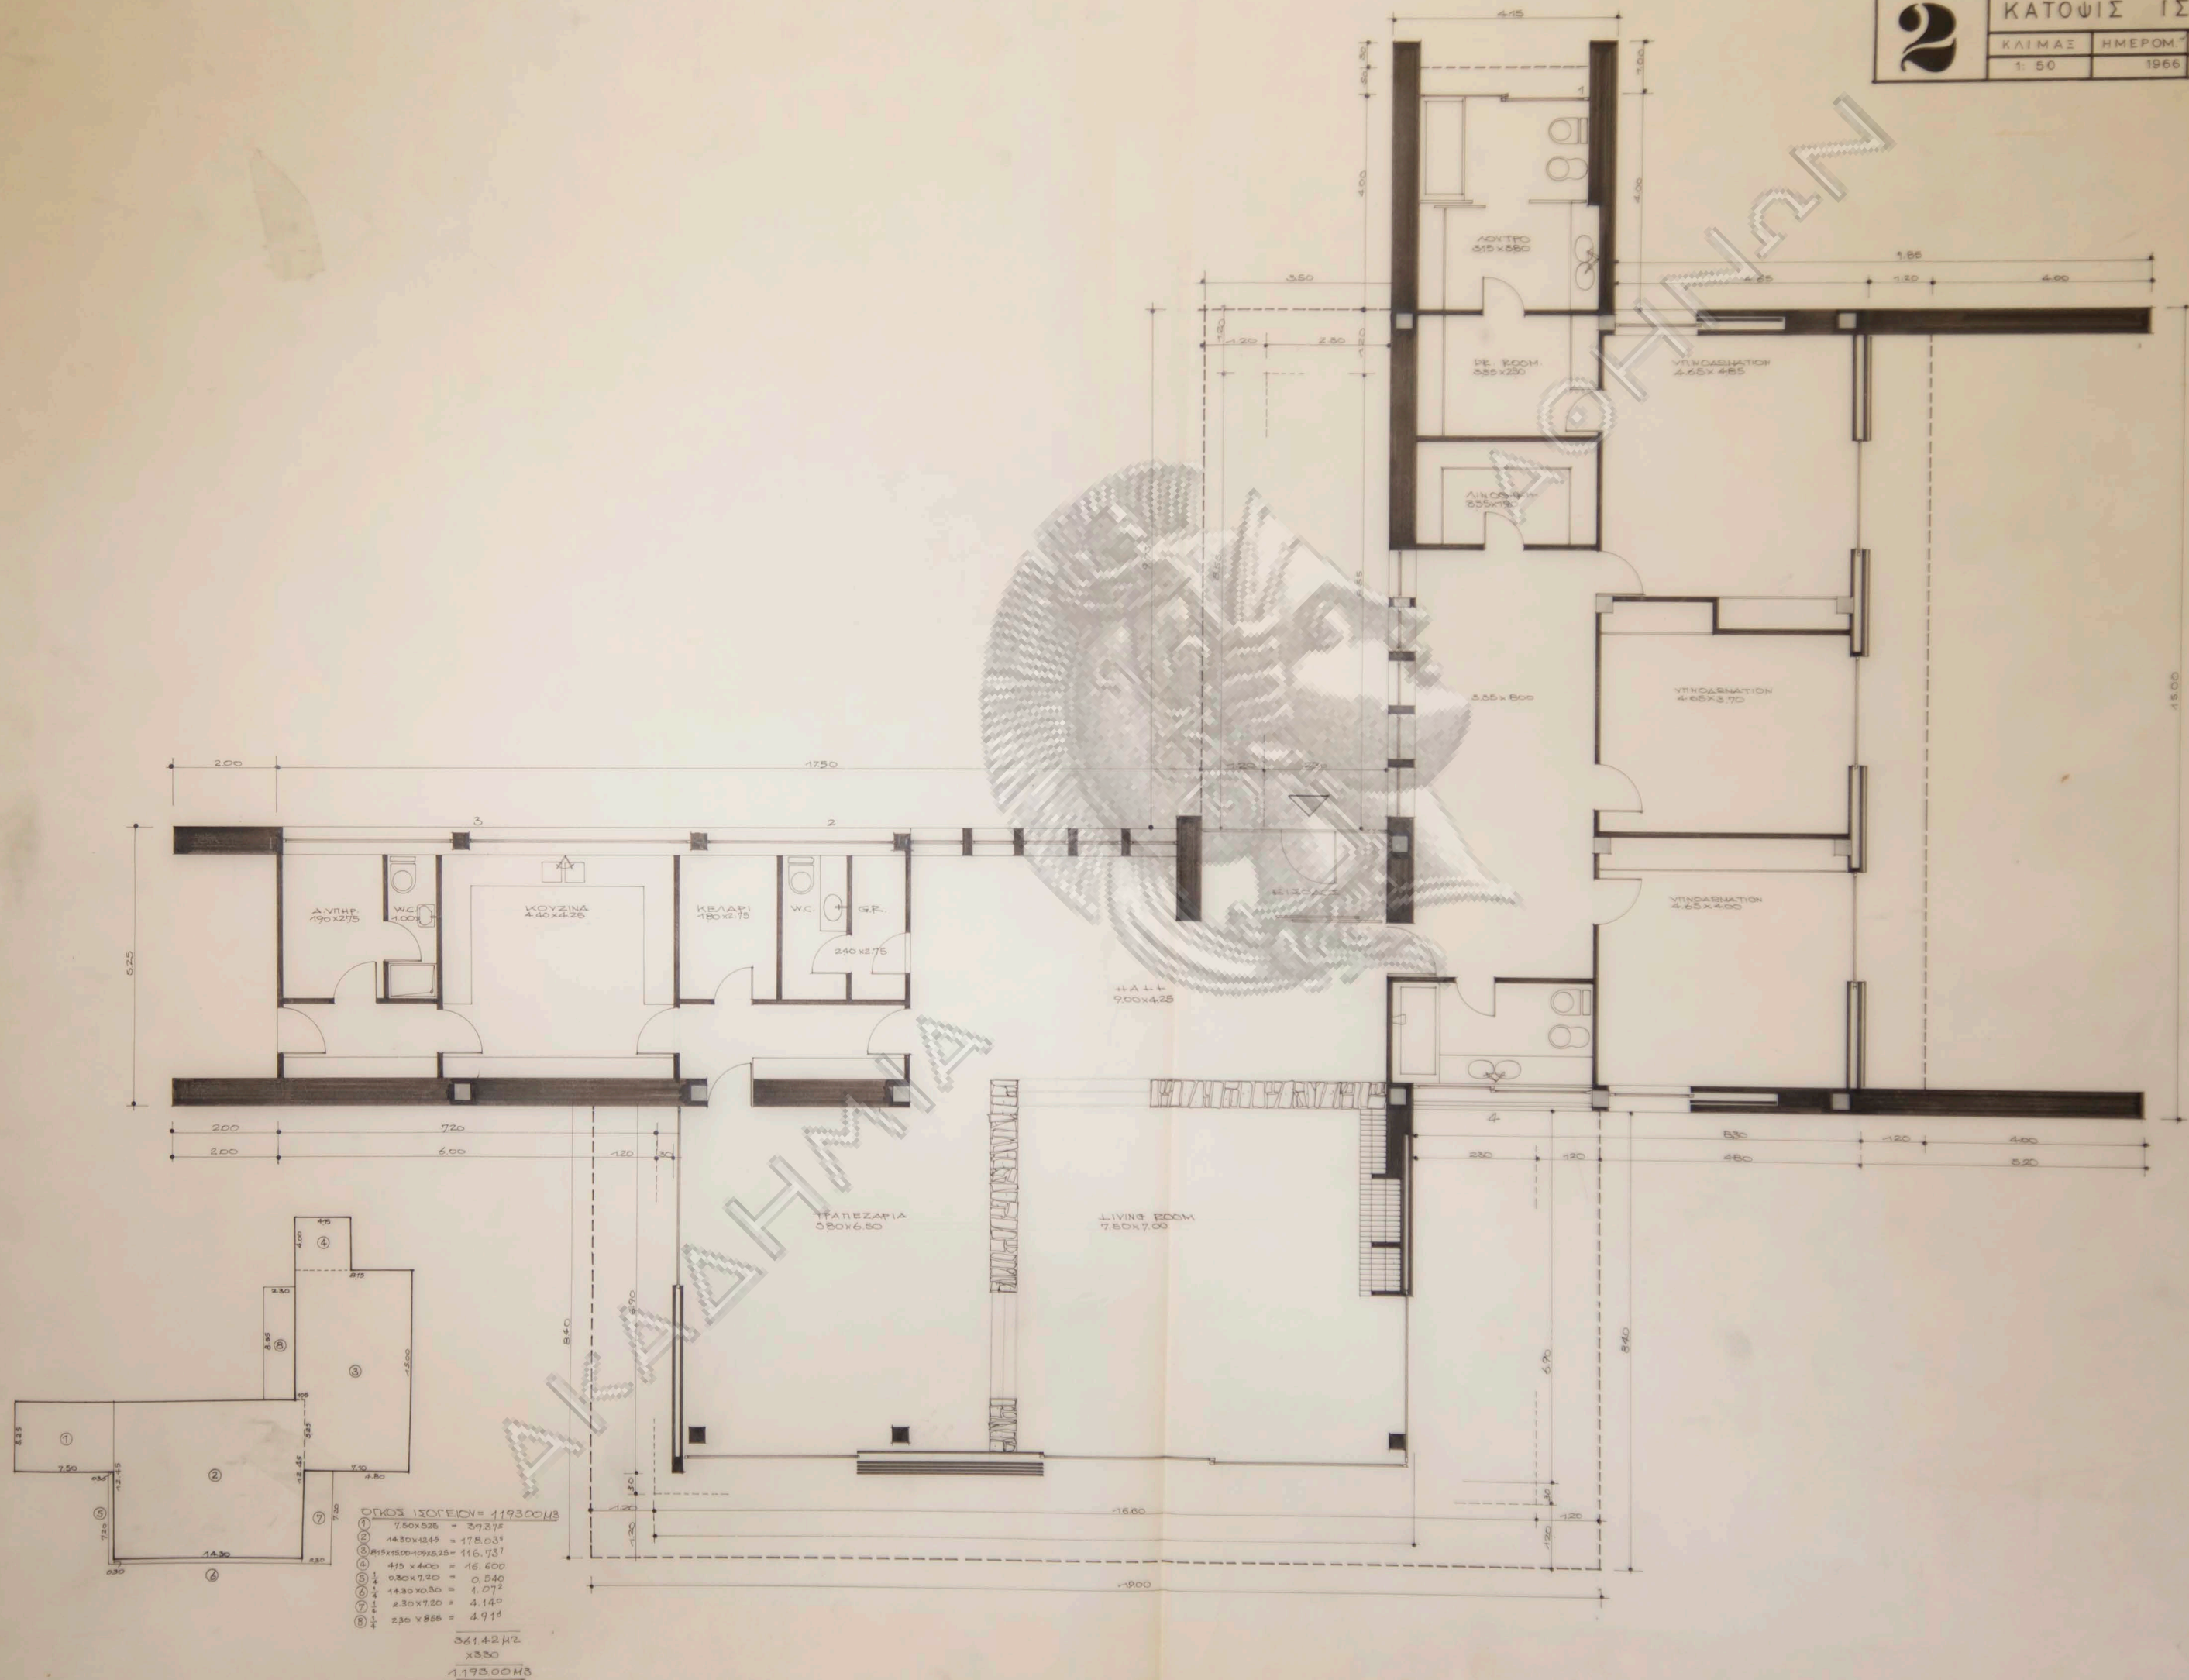




ΟΨΙΣ ΝΟΤΙΑ




ΟΨΙΣ ΑΝΑΤΟΛΙΚΗ

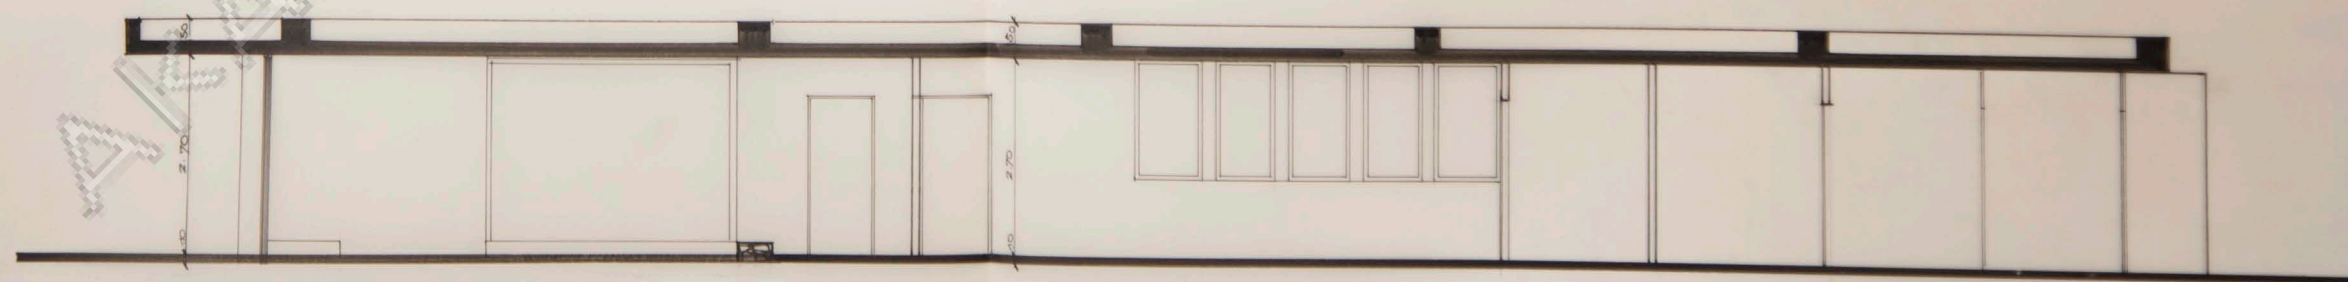

ΤΟΜΗ



ΟΨΙΣ ΔΥΤΙΚΗ

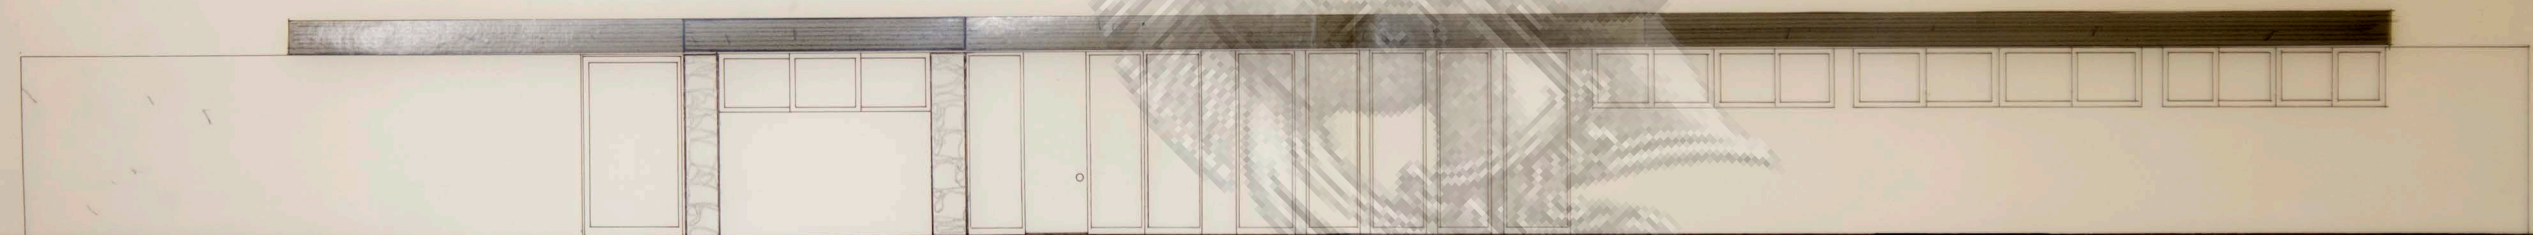

ΟΨΙΣ ΒΟΡΕΙΝΗ



ΤΟΜΗ ΣΤΑ ΒΟΗΘΗΤΙΚΑ