


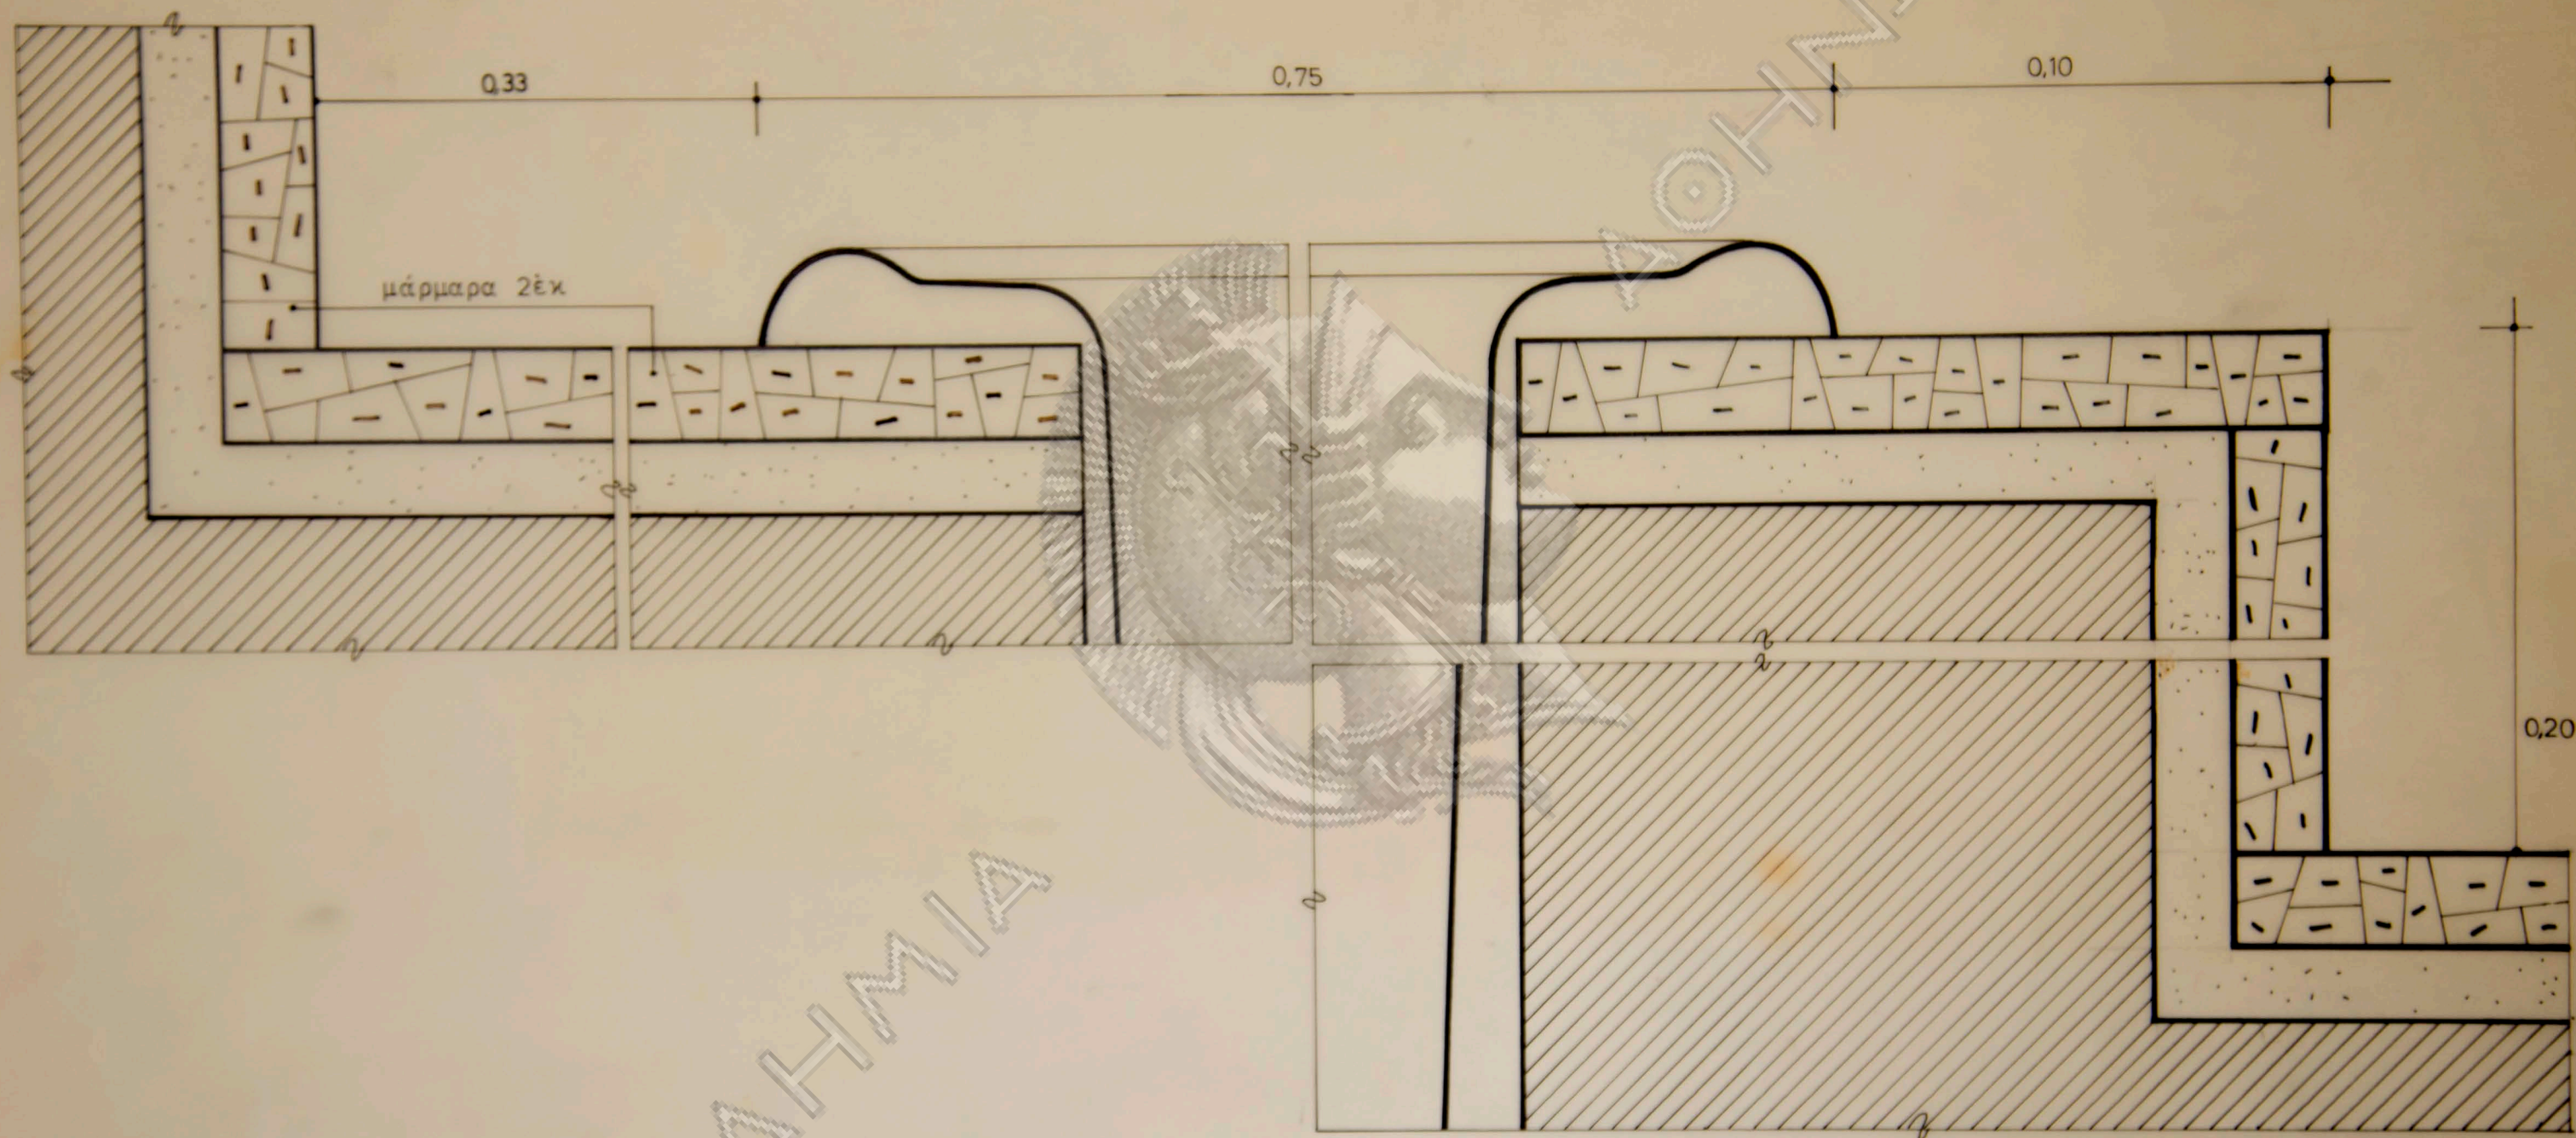
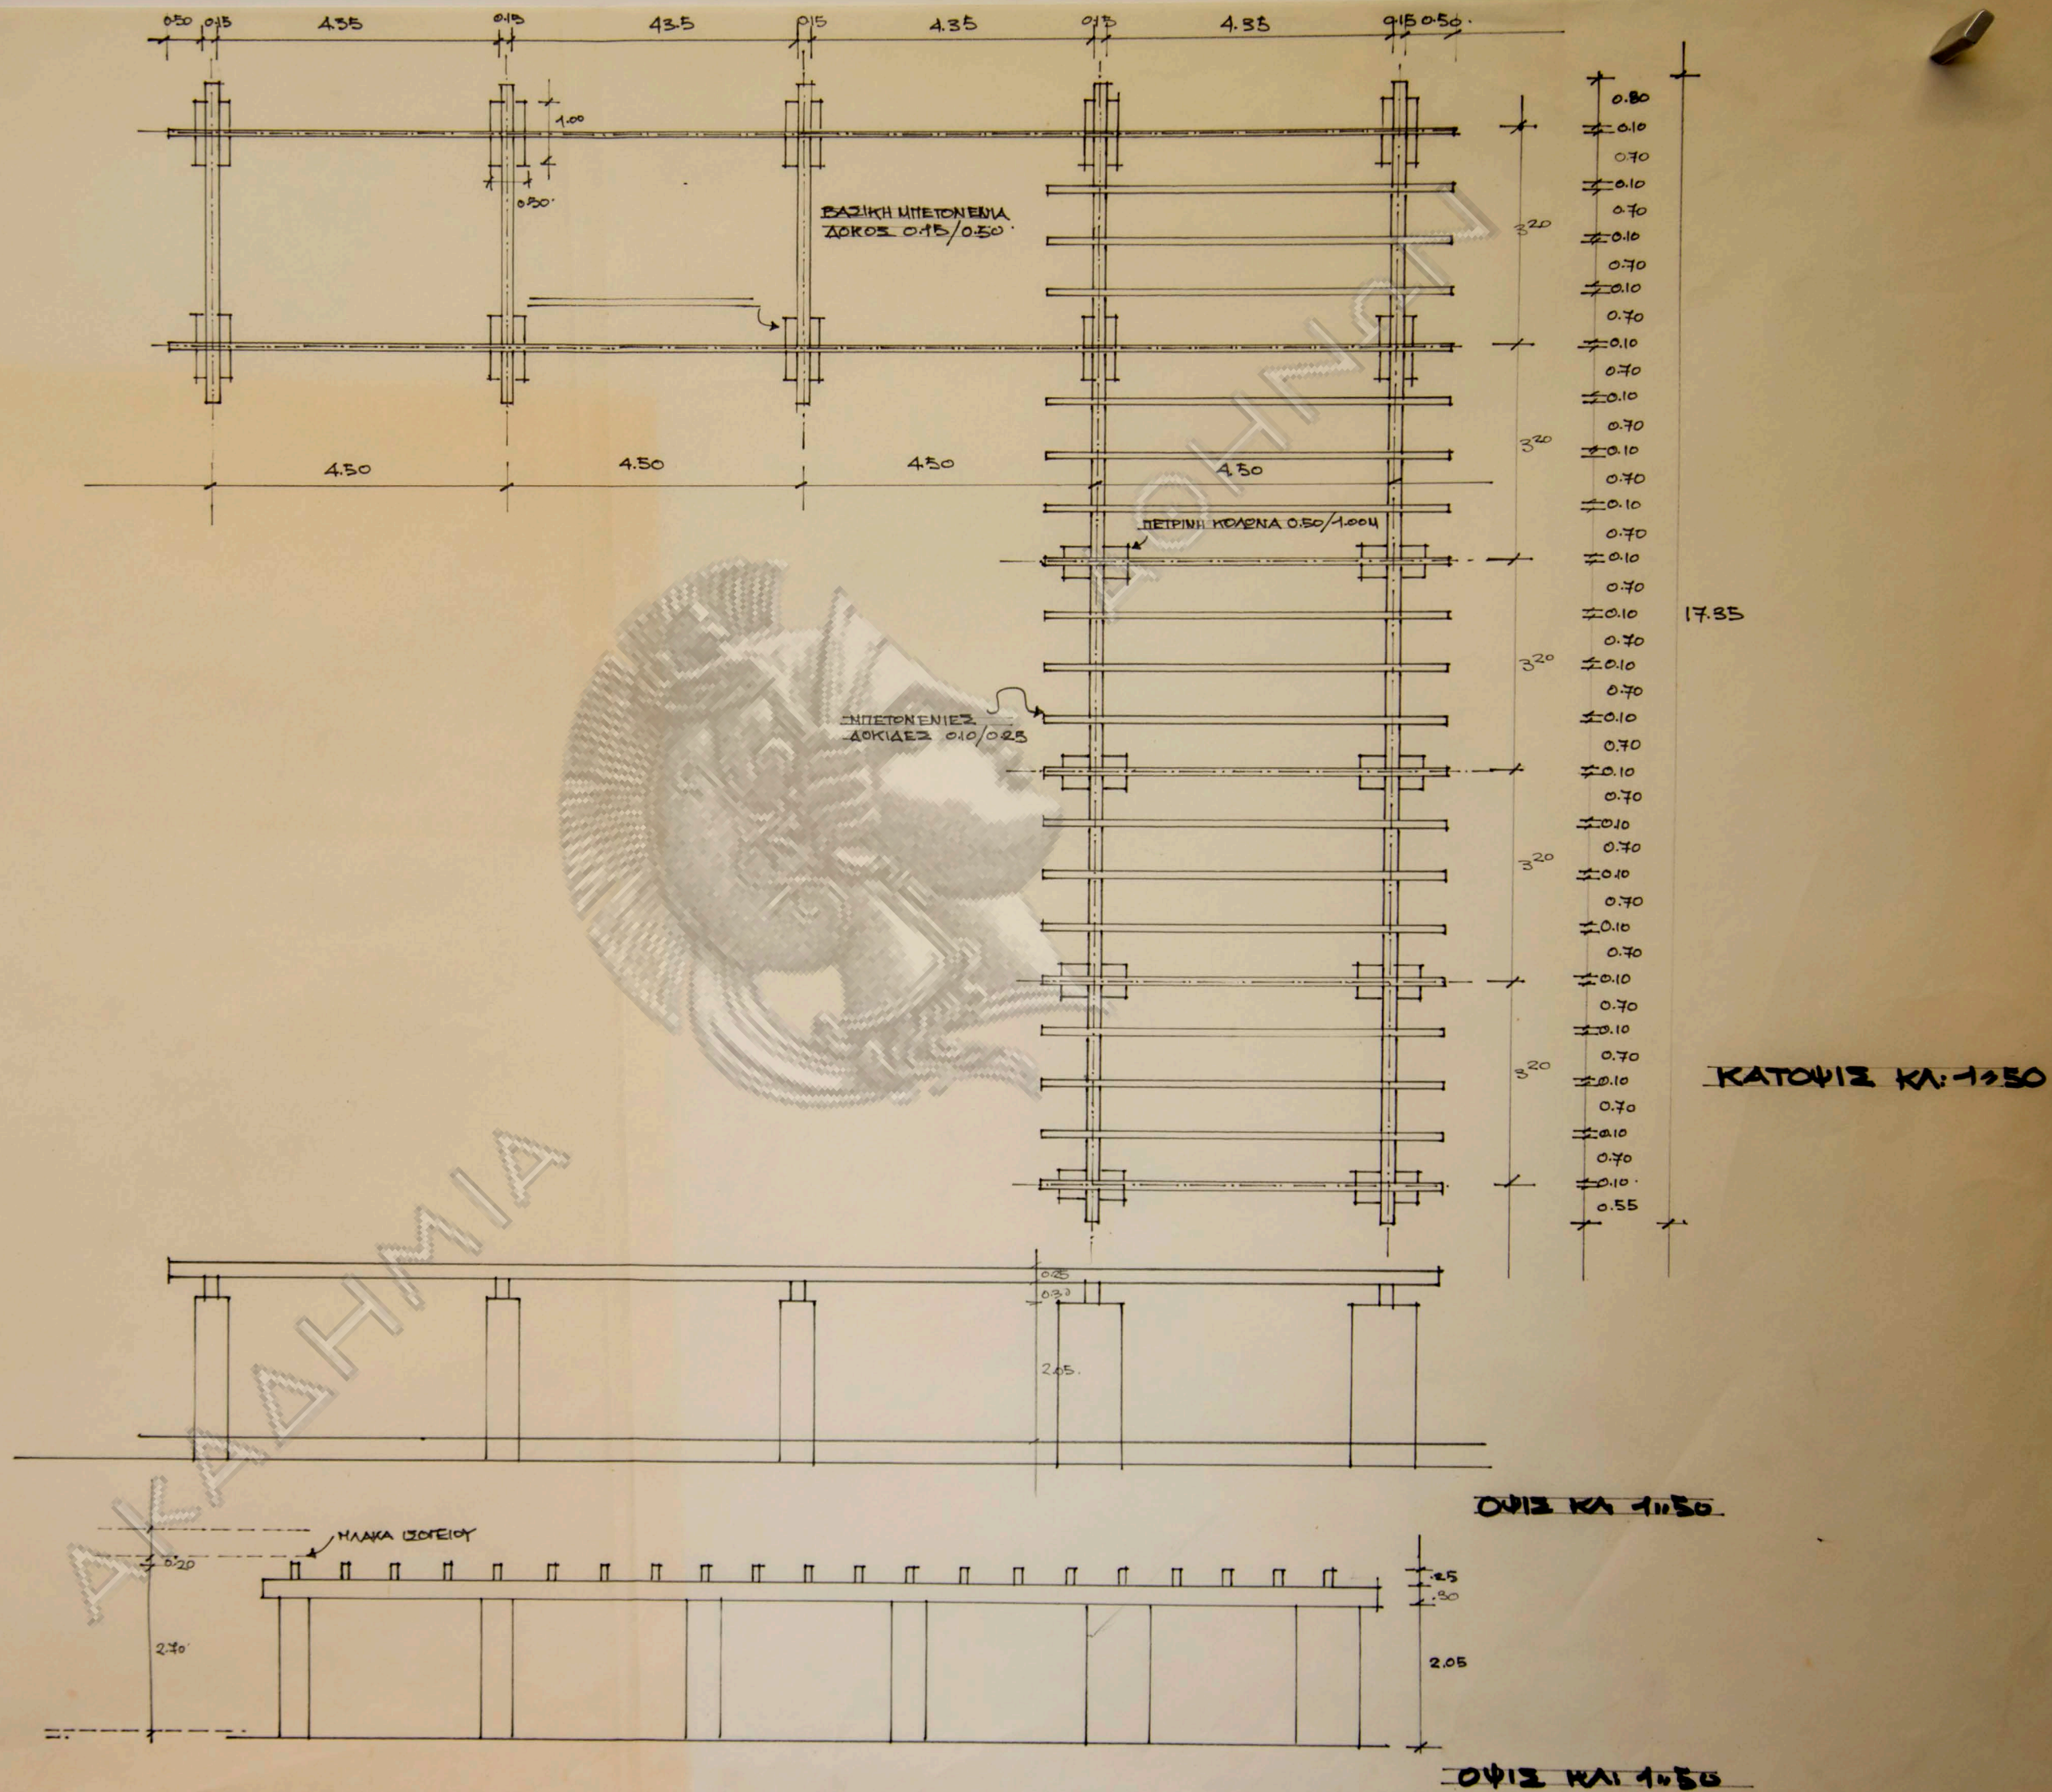
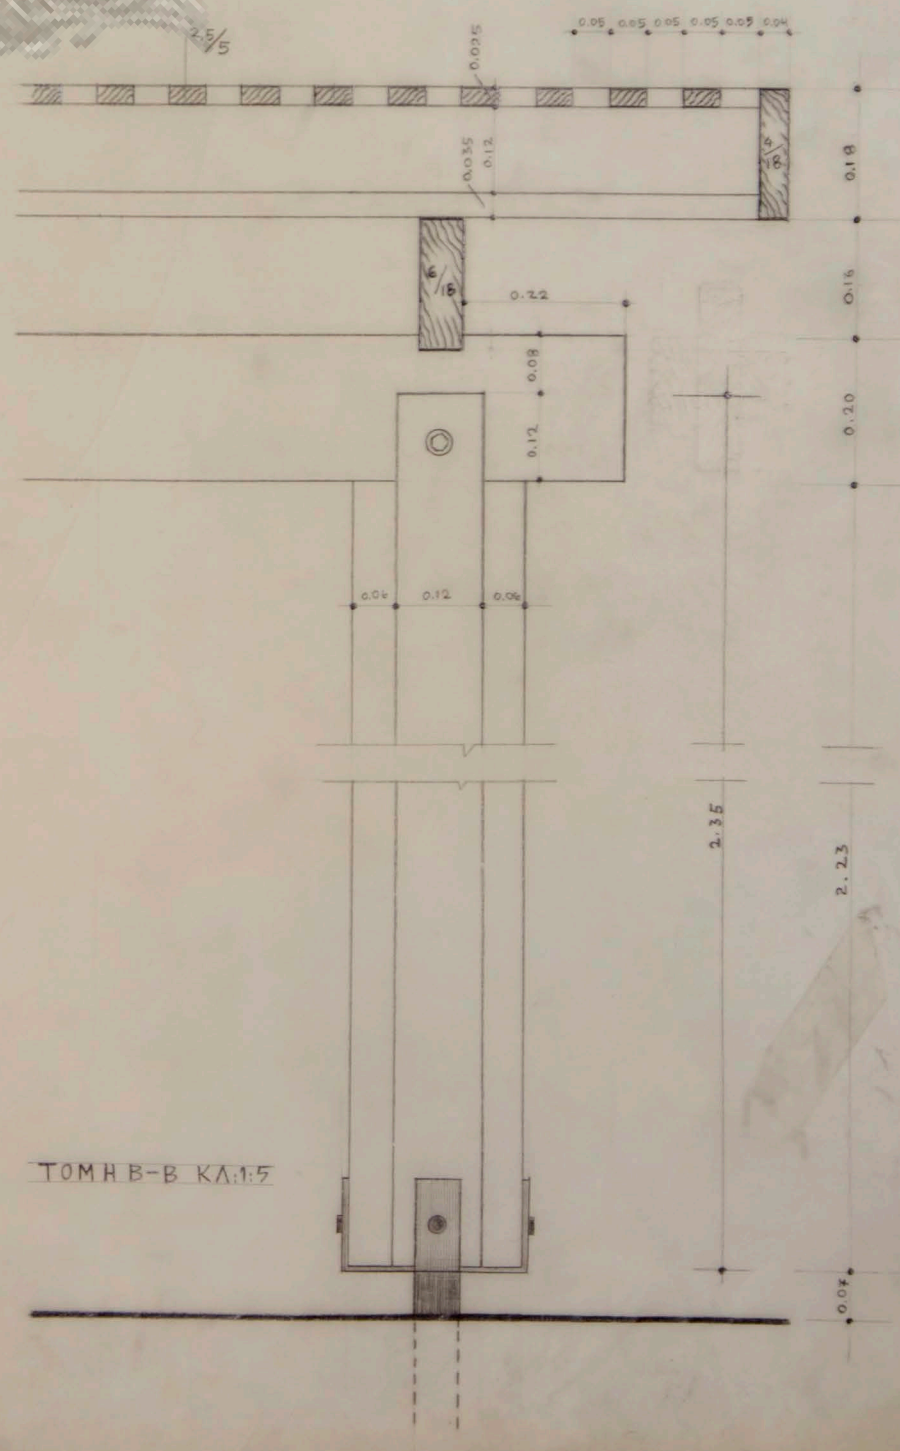


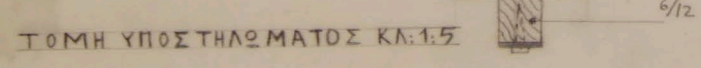


ΟΙΚΙΑ κ. Θ. ΚΩΝΣΤΑΝΤΟΠΟΥΛΟΥ		
ΕΙΣ ΚΕΦΑΛΑΡΙ - ΚΗΦΙΣΙΑΣ		
λεπτομ. λουτροῦ		
ΗΜΕΡΟΜ.	ΚΛΙΜΑΣ	ΑΡΧΙΤΕΚΤΩΝ
	1:1	ΝΒΑΣΙΑΜΑΚΗΣ

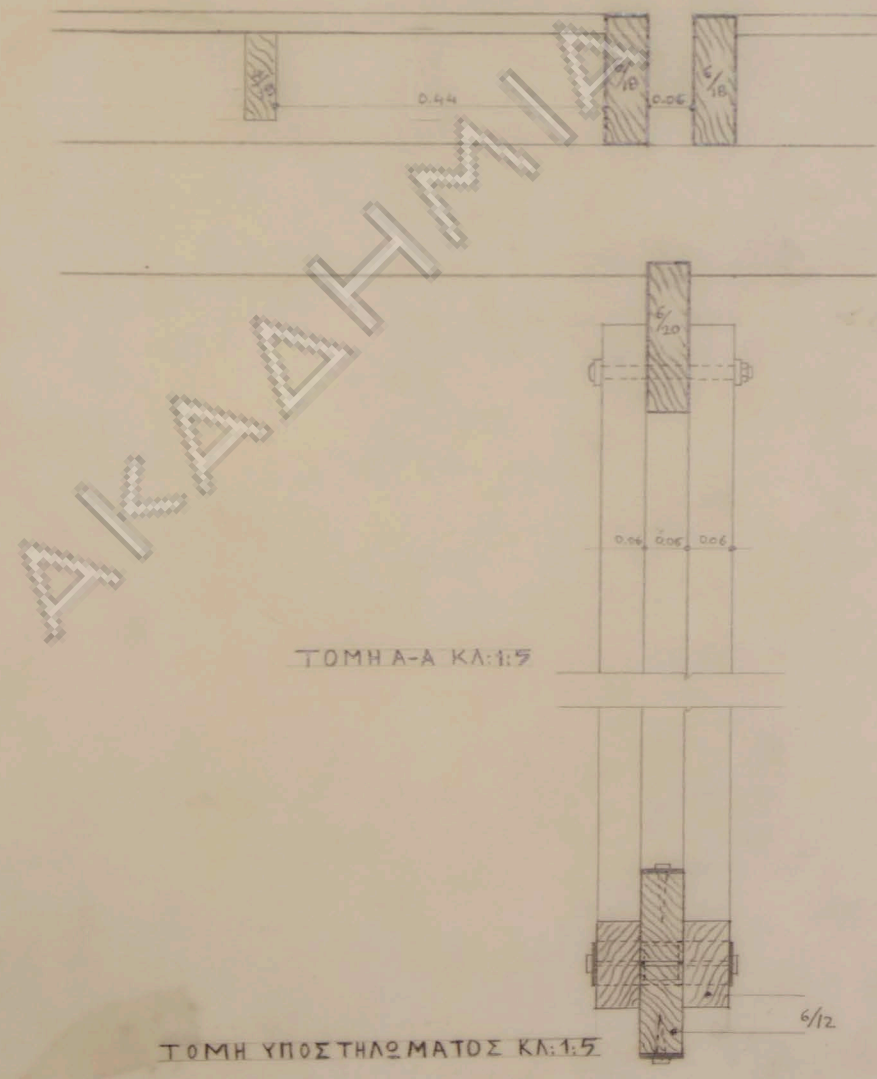

ΟΙΚΙΑ κ. Θ. ΚΩΝΣΤΑΝΤΟΠΟΥΛΟΥ
ΕΙΣ ΚΕΦΑΛΑΡΙ ΚΗΦΙΣΙΑΣ
ΠΕΡΙΓΚΟΛΑ

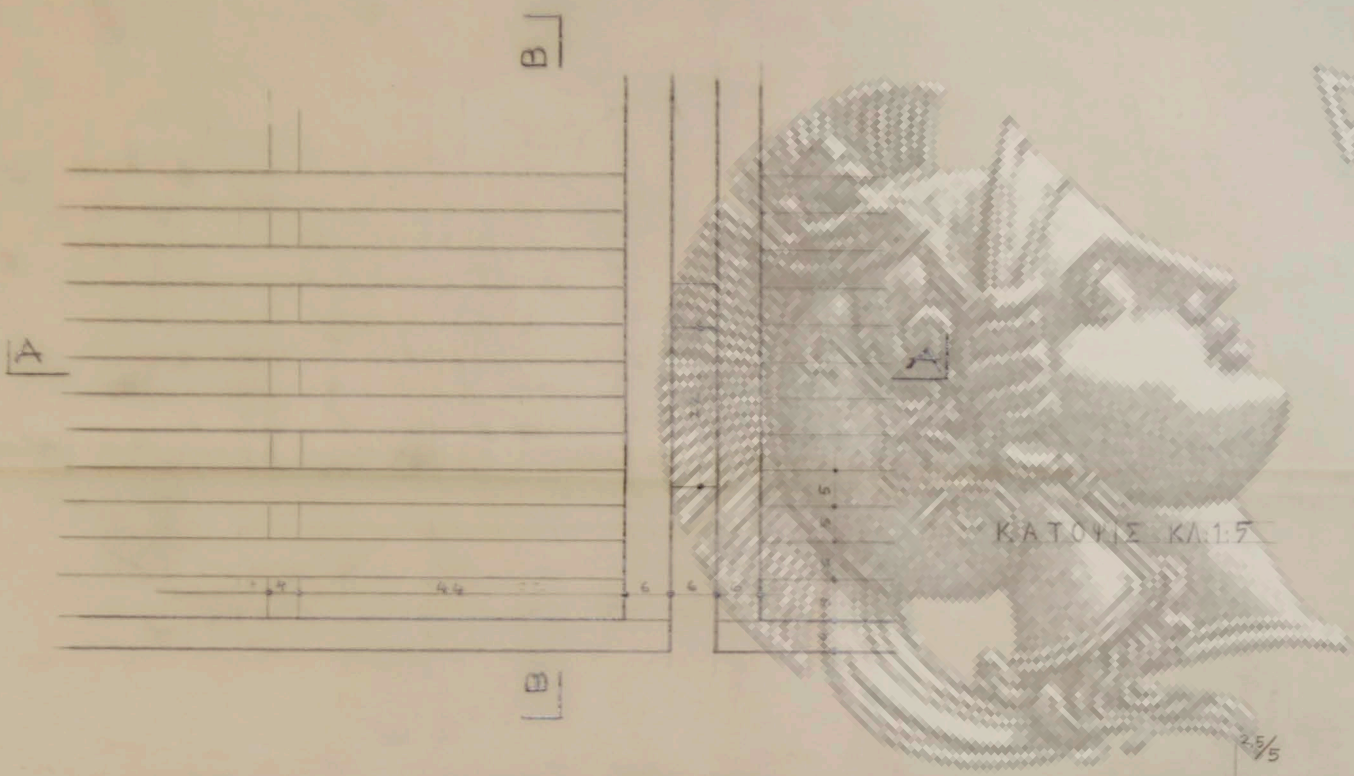

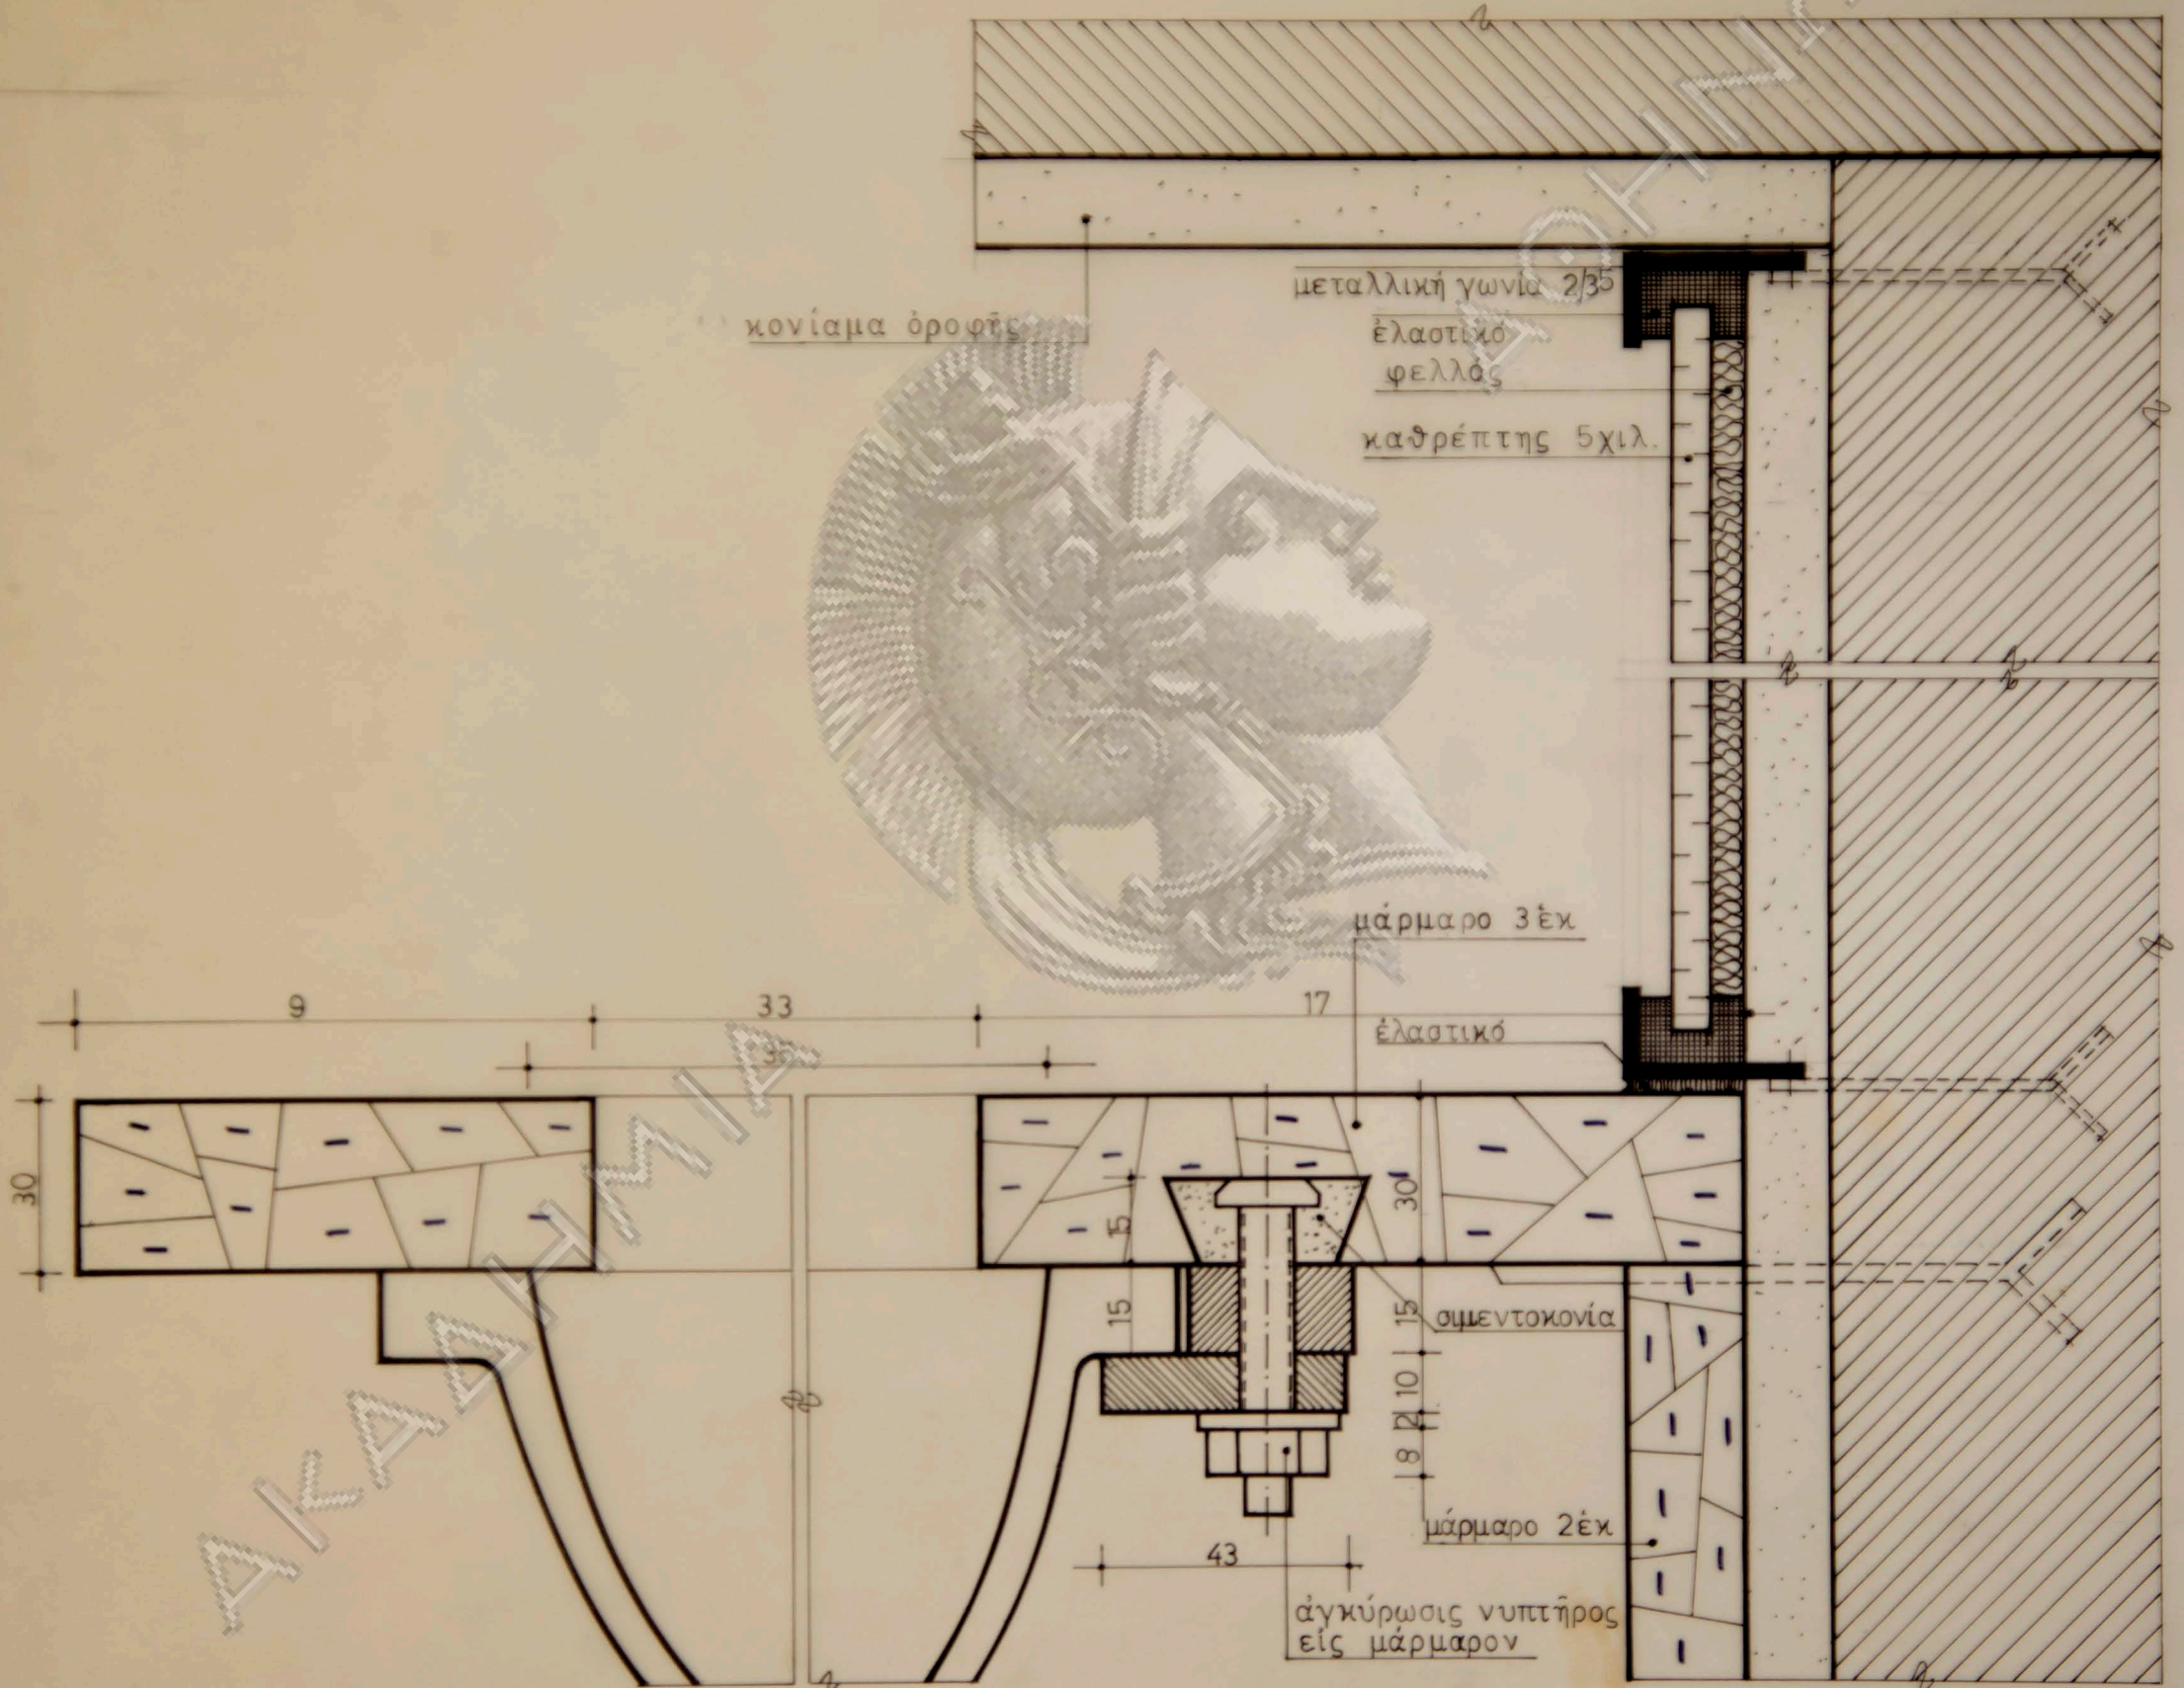

ΟΙΚΙΑ κ. Θ. ΚΩΝΣΤΑΝΤΟΠΟΥΛΟΥ

ΕΙΣ ΚΕΦΑΛΑΡΙ - ΚΗΦΙΣΙΑΣ

λεπτομ. αγκυρώσεως νυπτήρων



ΗΜΕΡΟΜ.

ΚΛΙΜΑΣ


ΑΡΧΙΤΕΚΤΩΝ

1:1


Ν. ΒΑΛΣΑΜΑΚΗΣ

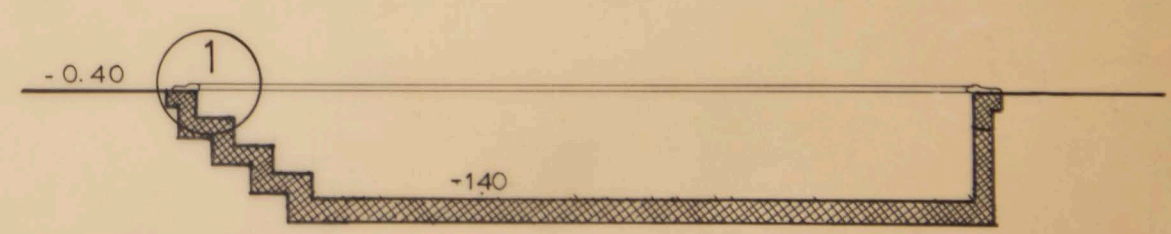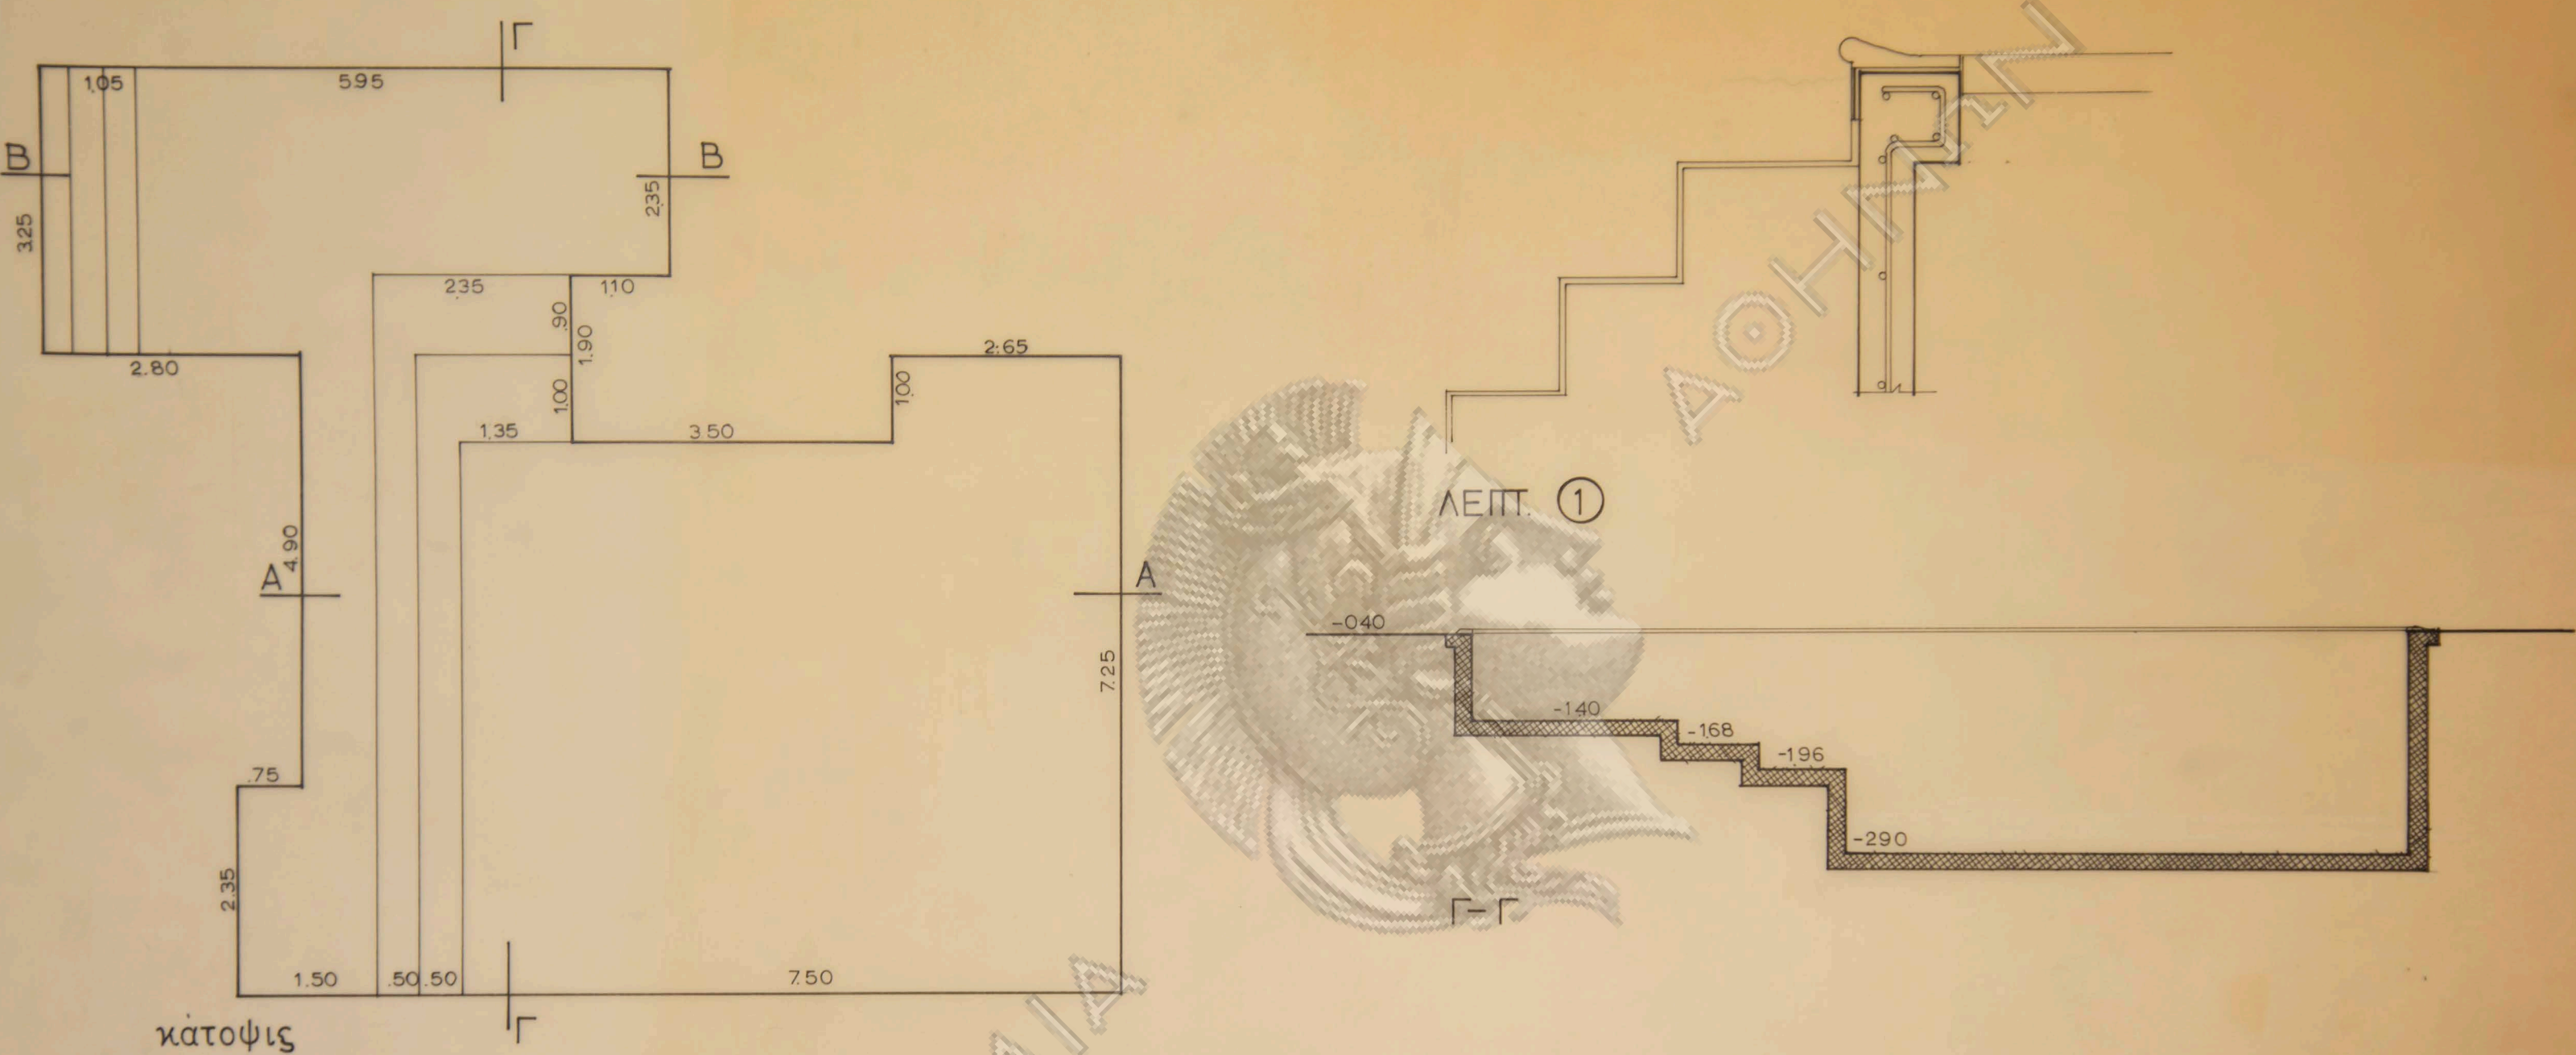

ΟΙΚΙΑ κ. Θ. ΚΩΝΣΤΑΝΤΟΠΟΥΛΟΥ		
ΕΙΣ ΚΕΦΑΛΑΡΙ - ΚΗΦΙΣΙΑΣ		
λεπτομ. πισίνας		
ΗΜΕΡΟΜ.	ΚΛΙΜΑΣ	ΑΡΧΙΤΕΚΤΩΝ
	1: 50	Ν.ΒΑΛΣΑΜΑΚΗΣ

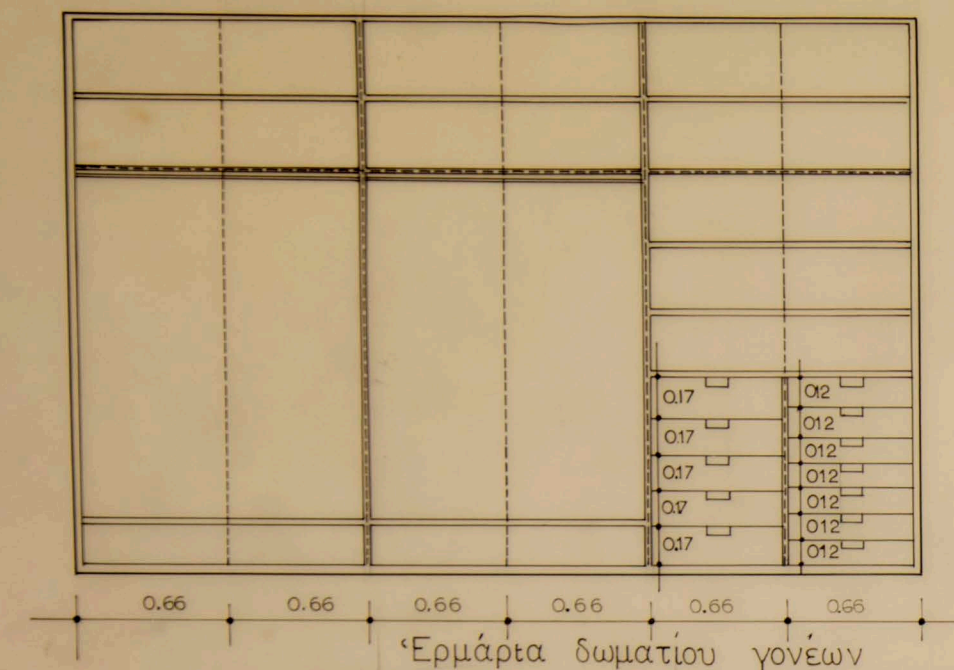





0.04
0.30
0.03
0.30
0.03
1.58
0.03
0.20
0.06

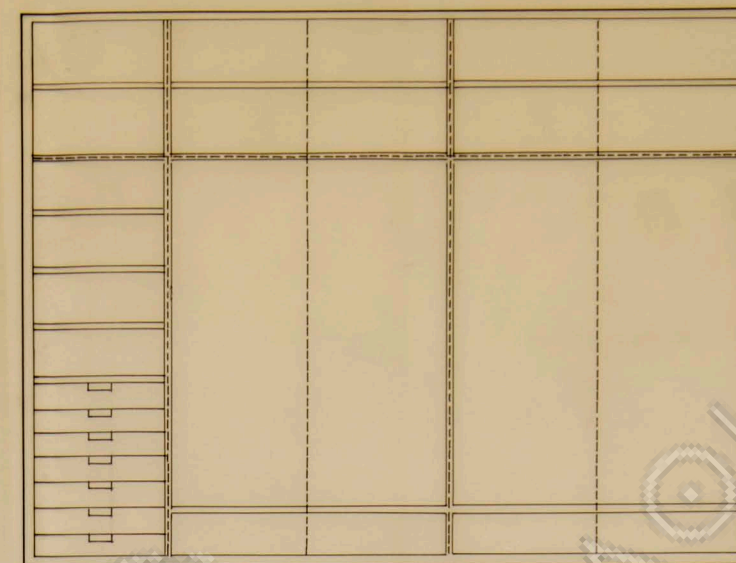


0.04
0.30
0.03
0.30
0.03
1.58
0.03
0.20
0.06





0.04
0.30
0.03
0.03
0.03
0.03
0.03
0.03
0.12
0.12
0.12
0.12
0.12
0.12
0.06

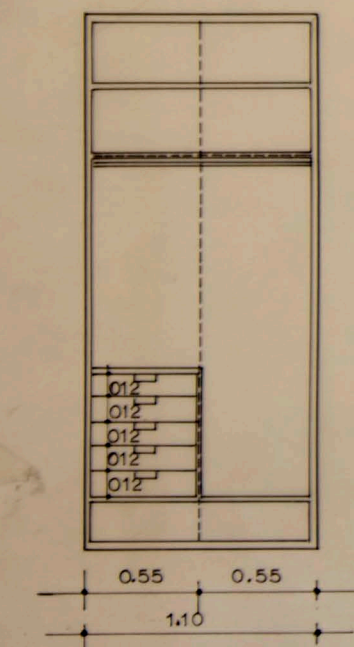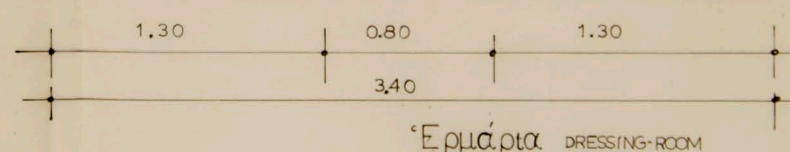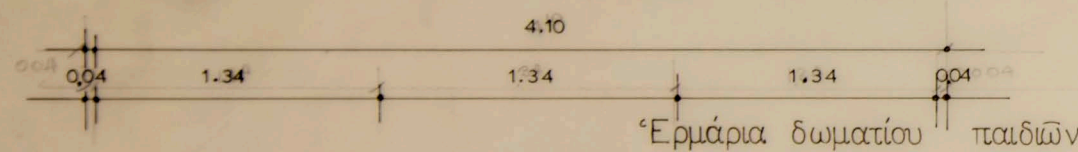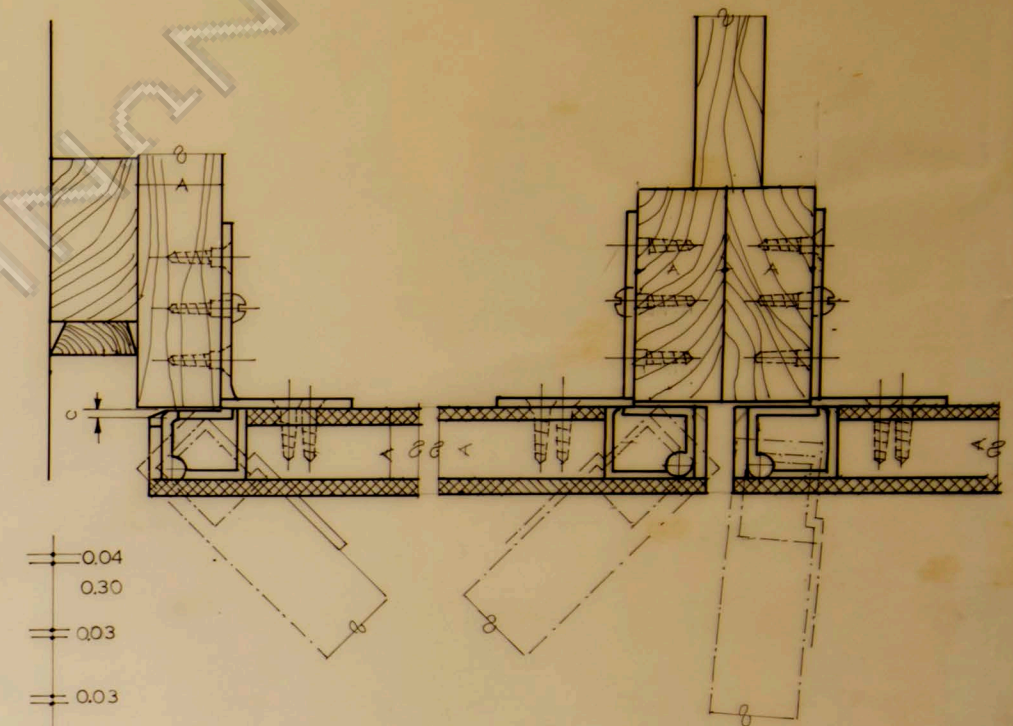

0.04
0.30
0.03
0.30
0.03
1.90
0.03
0.27
0.06

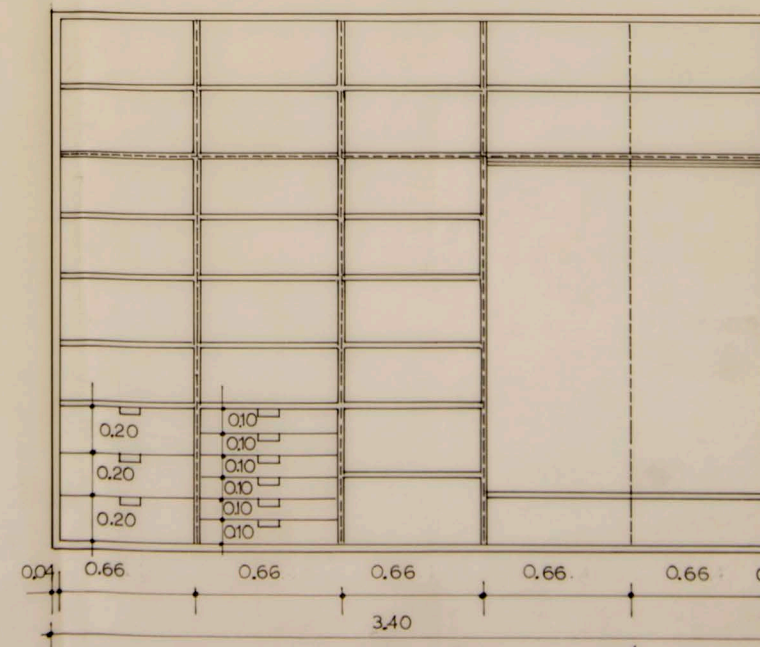

0.04
0.30
0.03
0.30
0.03
0.27
0.03
0.27
0.03
0.27
0.03
0.27
0.03
0.27
0.06

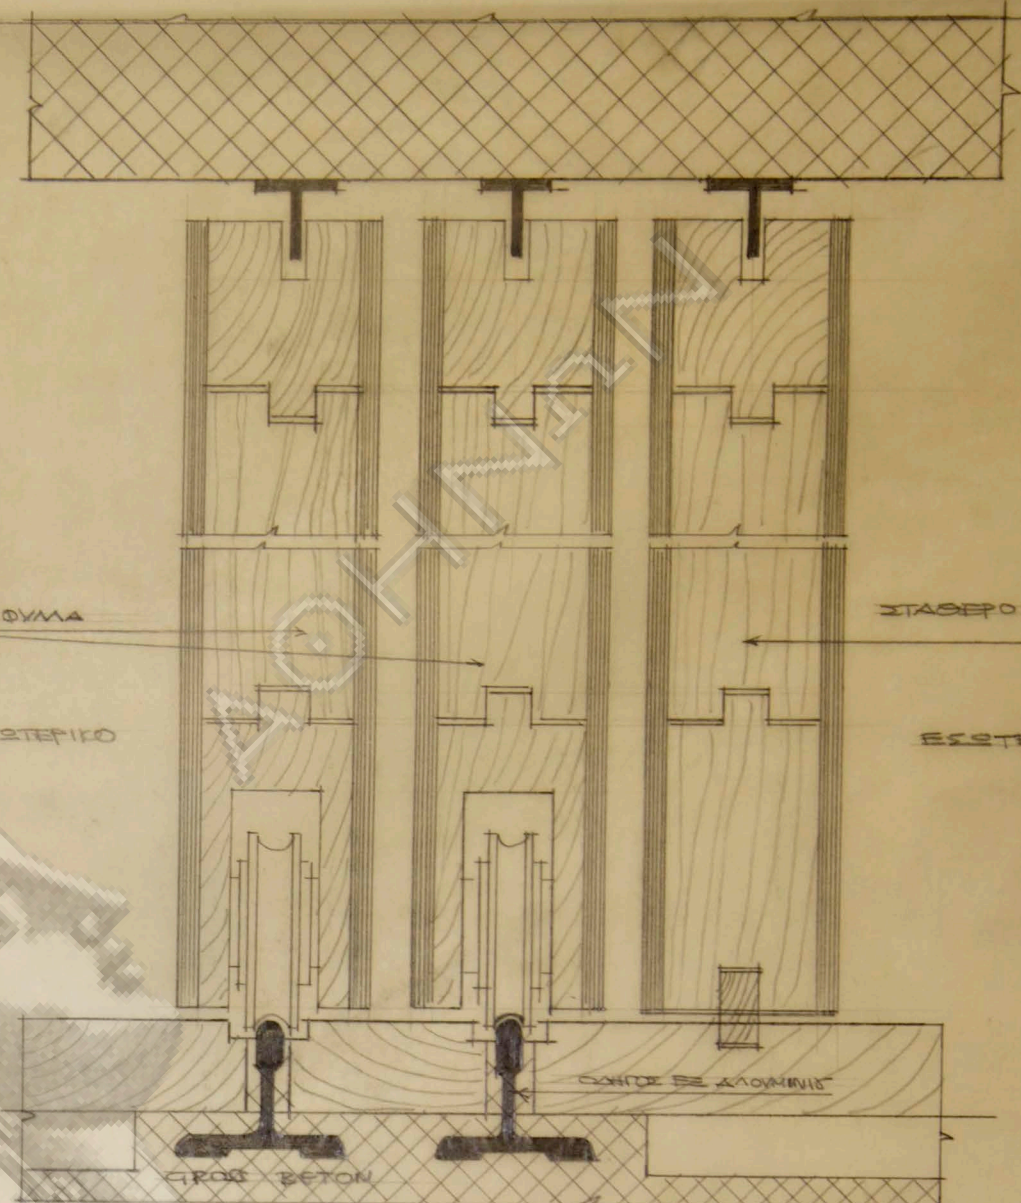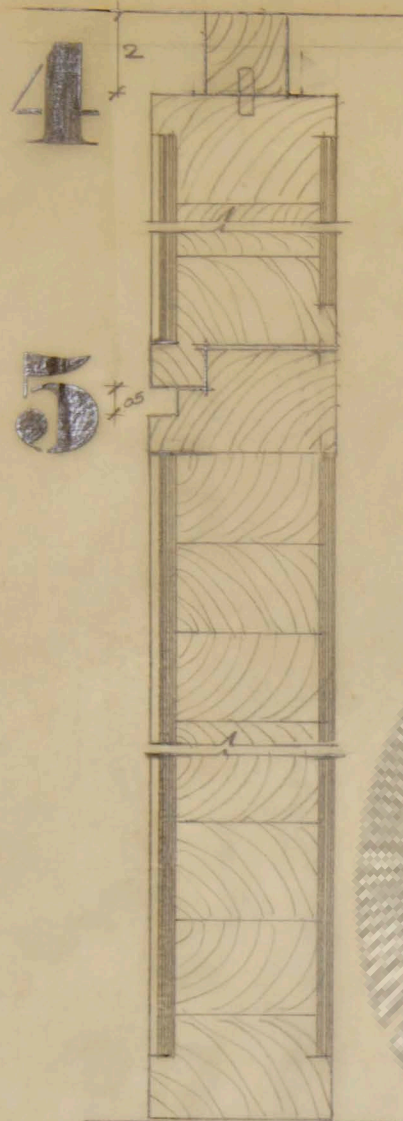

ΚΙΝΗΤΑ ΦΥΛΟ


ΣΤΑΘΕΡΟ ΦΥΛΟ

ΕΣΤΕΡΙΚΟ

ΕΣΤΕΡΙΚΟ

ΚΑΤΟΨΙΣ ΚΛ. 1/50

ΚΑΤΑΚΟΡΥΦΟΣ ΤΟΜΗ ΣΥΡΤΗΣ ΘΥΡΑΣ ΕΙΣΟΔΟΥ

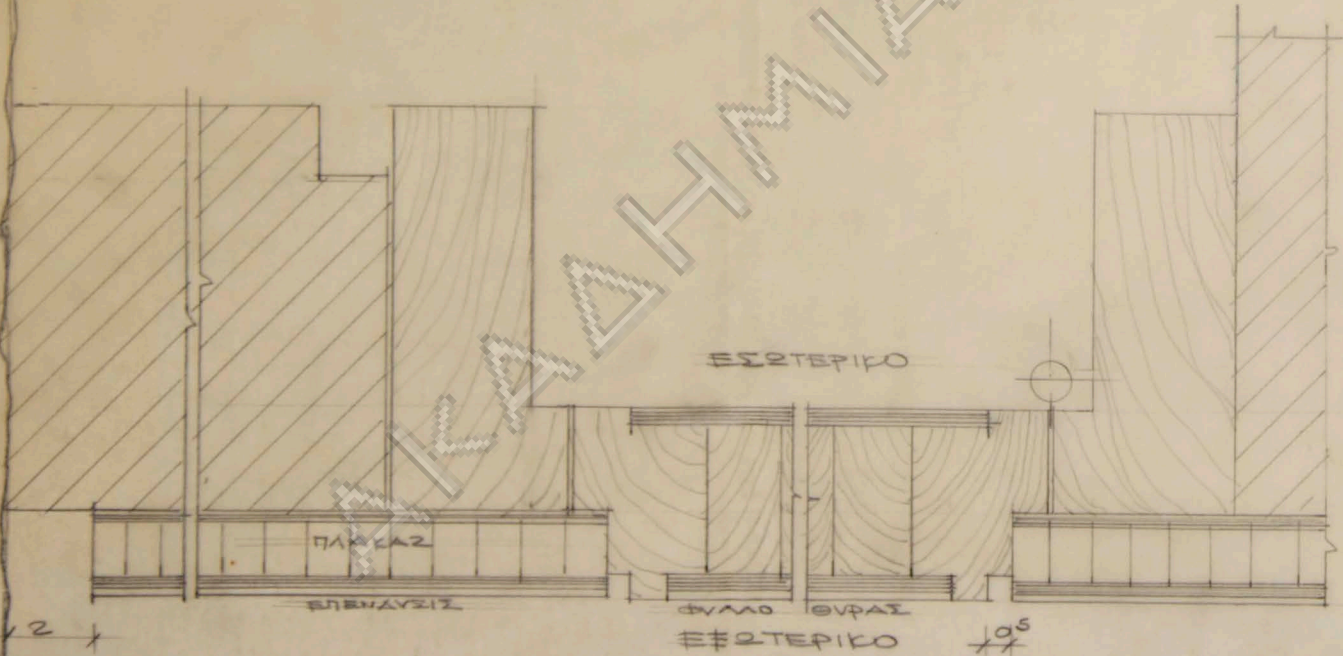


ΕΣΤΕΡΙΚΟ

ΠΑΡΚΑΖ

ΕΠΕΝΔΥΣΙΣ

ΦΥΛΟ ΘΥΡΑΣ

ΕΣΤΕΡΙΚΟ

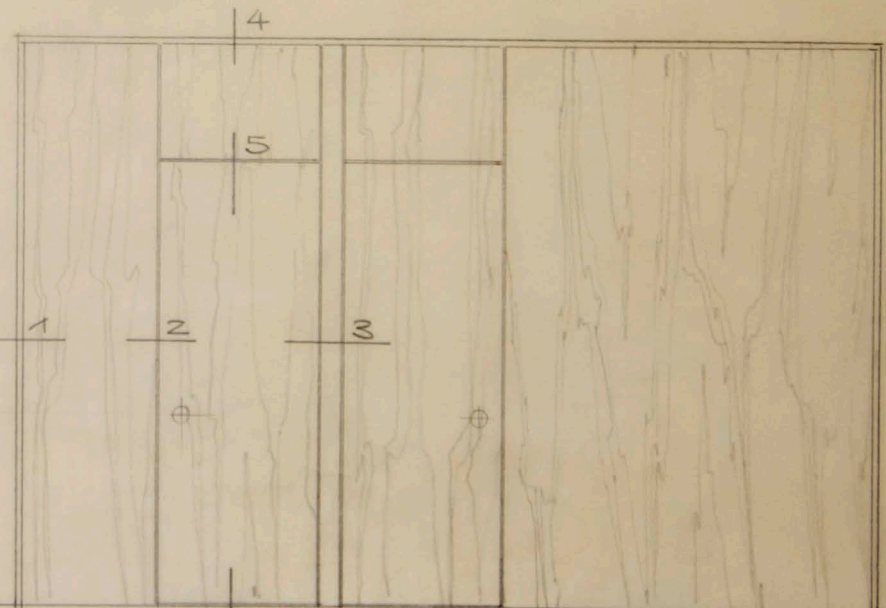

ΟΨΙΣ ΚΛ. 1/20


ΟΙΚΙΑ κ. ΚΩΝΣΤΑΝΤΟΠΟΥΛΟΥ
ΛΕΠΤΟΜΕΡΗΙΑΙ ΘΥΡΩΝ
ΚΛΙΜΑΣ 1/2 x 1/20

1


2

3


ΟΡΙΖΟΝΤΙΟΣ ΤΟΜΗ ΚΛ. 1/1

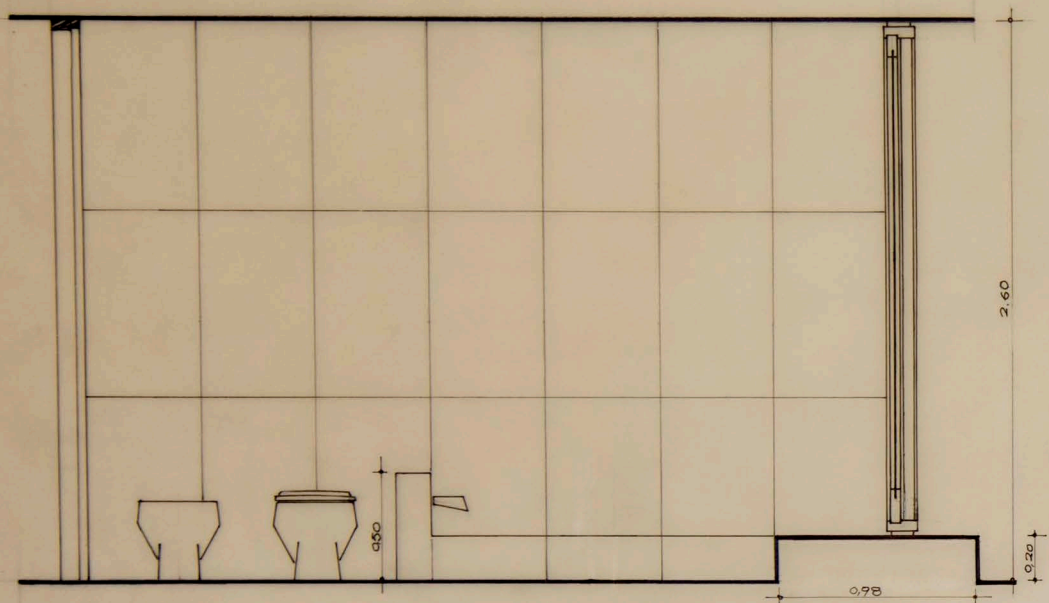


ΤΟΜΗ Α-Α

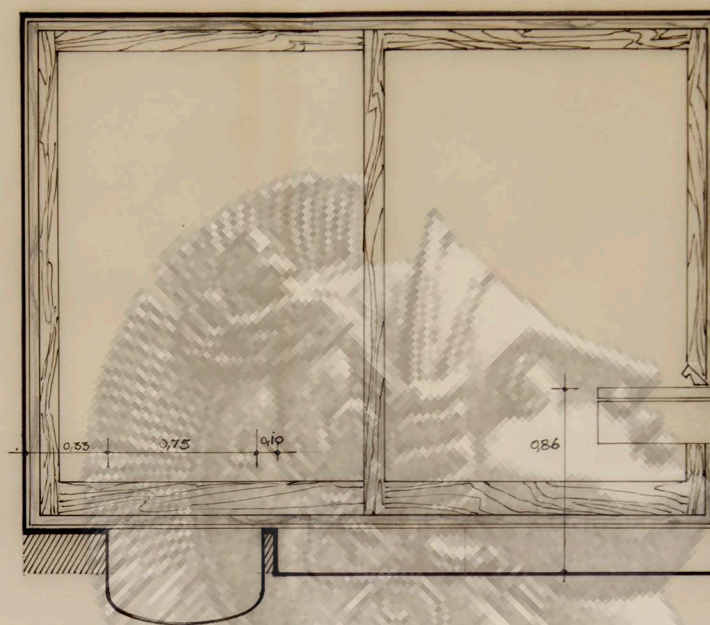


ΤΟΜΗ Γ-Γ

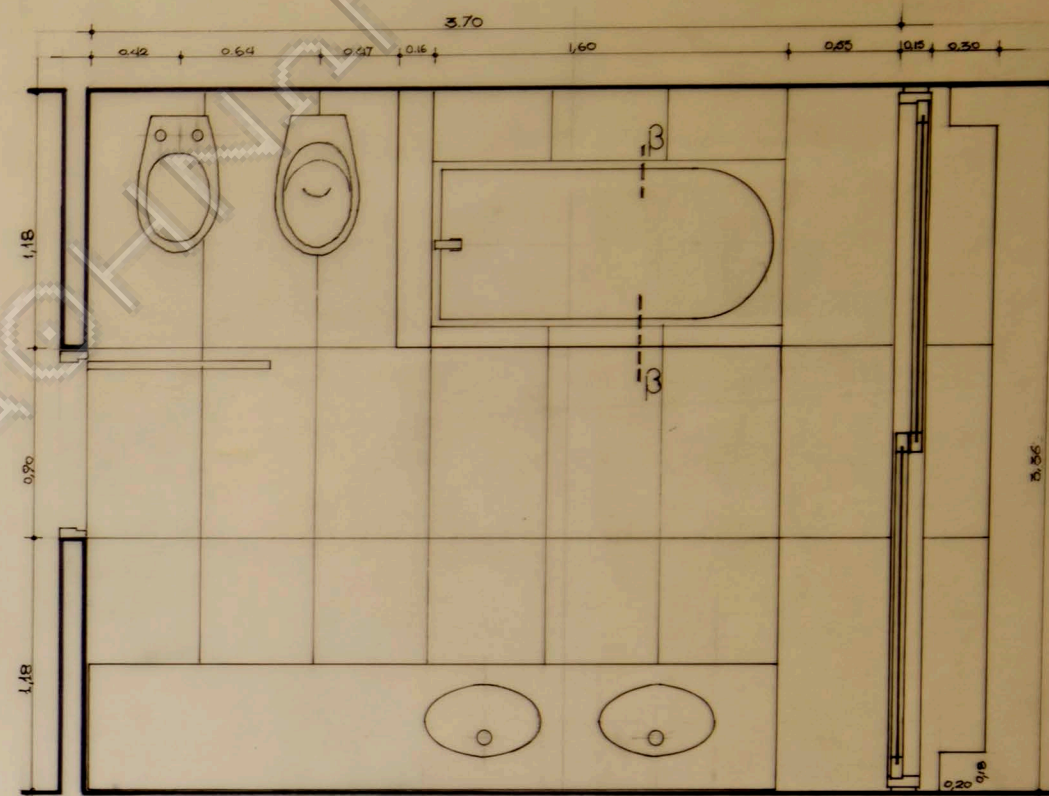

ΚΑΤΟΨΙΣ



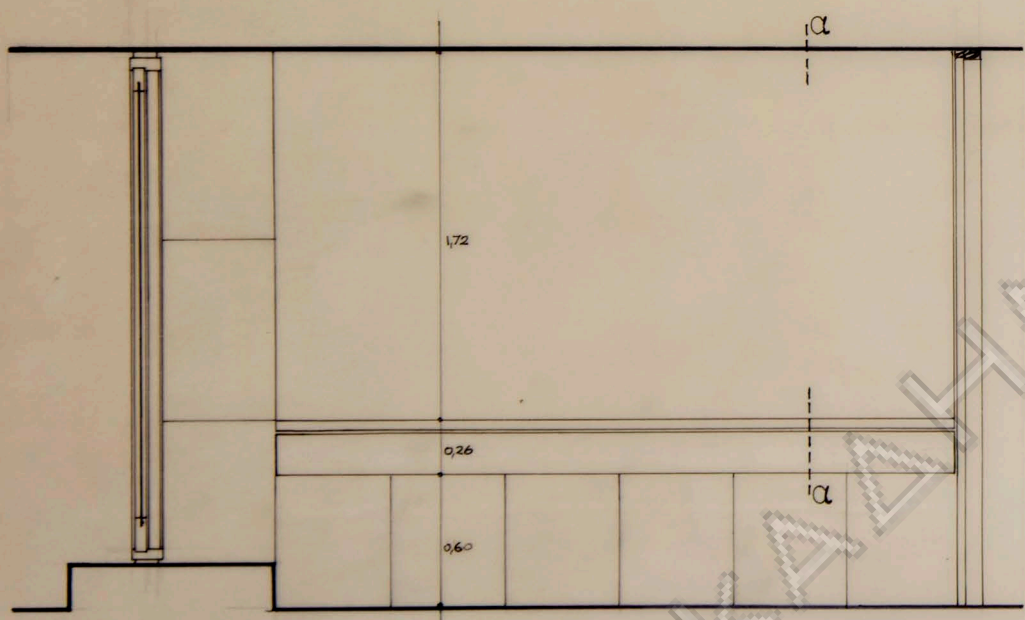


ΤΟΜΗ Β-Β


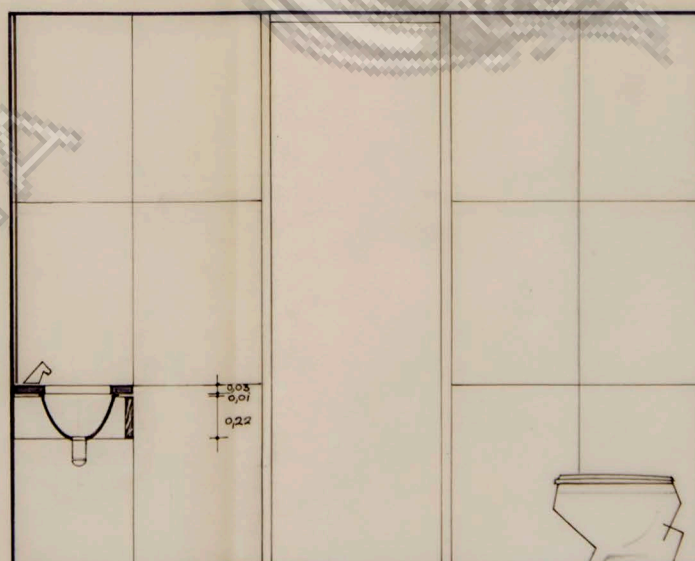


ΤΟΜΗ Δ-Δ

ΟΙΚΙΑ κ. Θ. ΚΩΝΣΤΑΝΤΟΠΟΥΛΟΥ		
ΕΙΣ ΚΕΦΑΛΑΡΙ - ΚΗΦΙΣΙΑΣ		
λεπτομ. λουτροῦ		
ΗΜΕΡΟΜ.	ΚΛΙΜΑΣ	ΑΡΧΙΤΕΚΤΩΝ
	1:20	ΝΒΑΛΣΑΜΑΚΗΣ

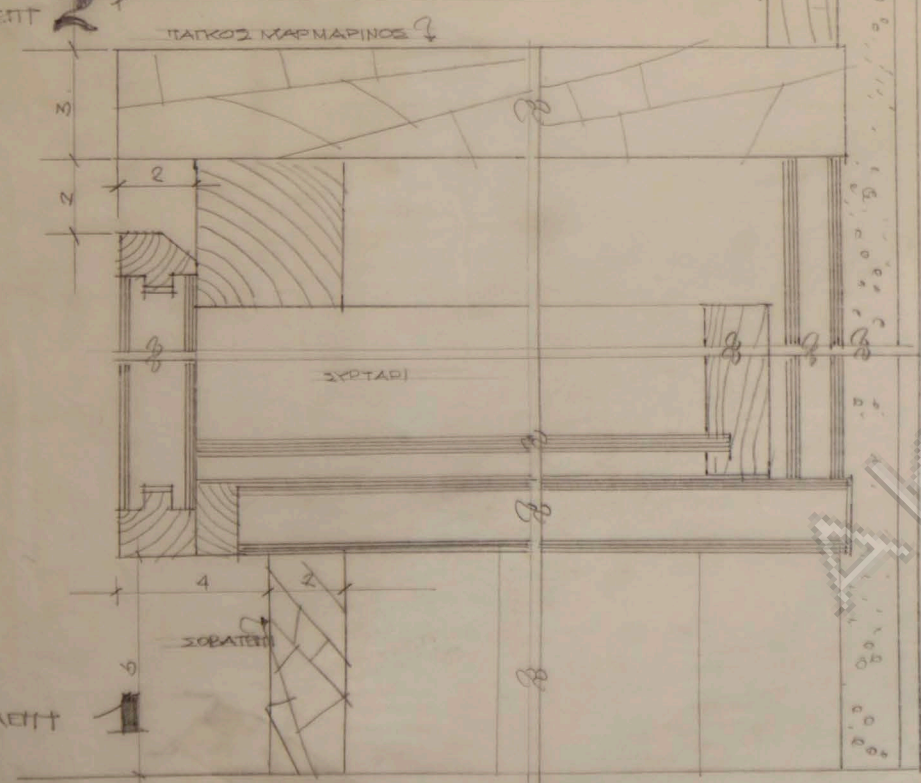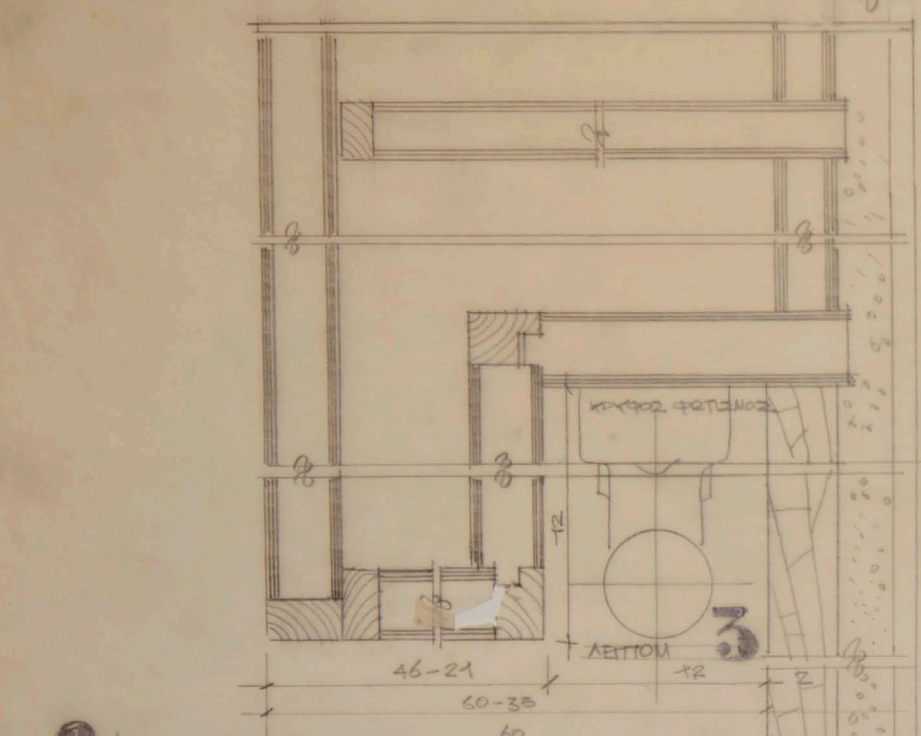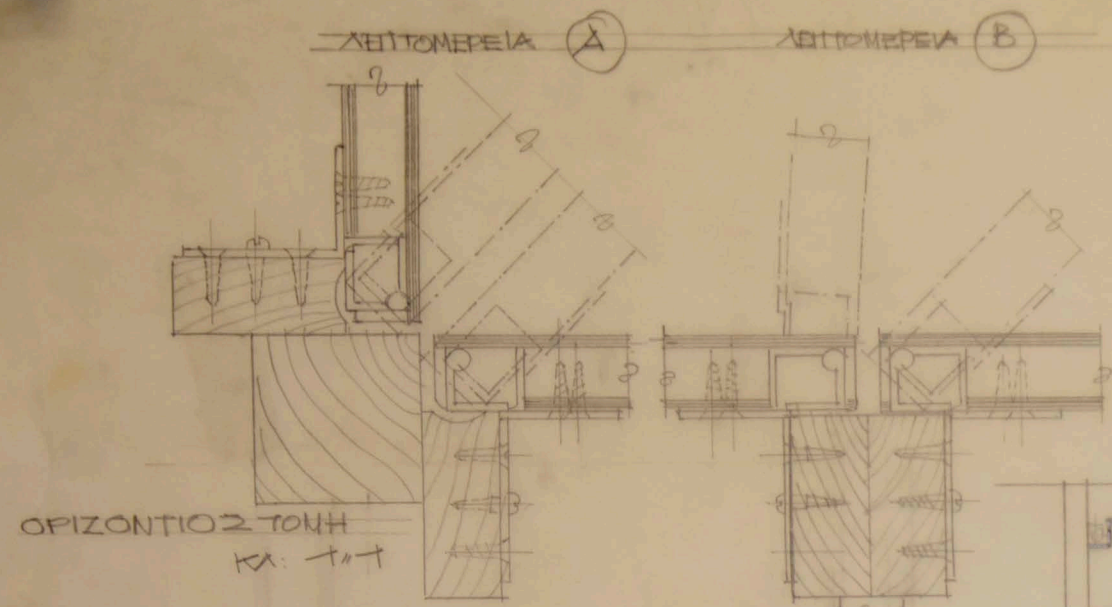


ΚΑΤΑΚΟΡΥΦΟΣ ΤΟΜΗ ΚΑ 1/10

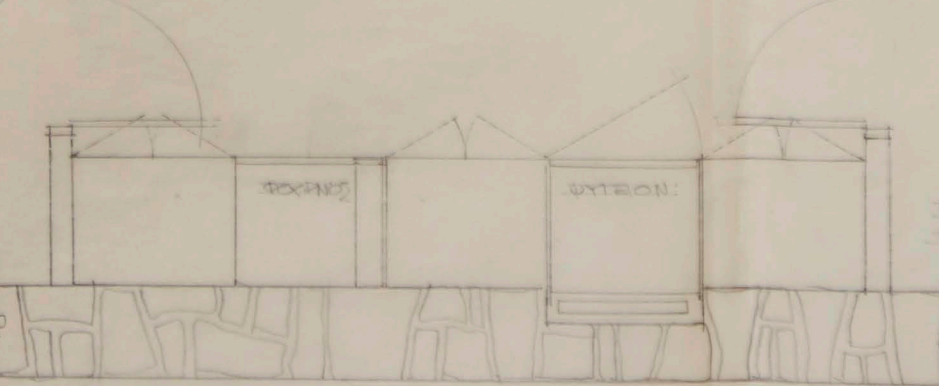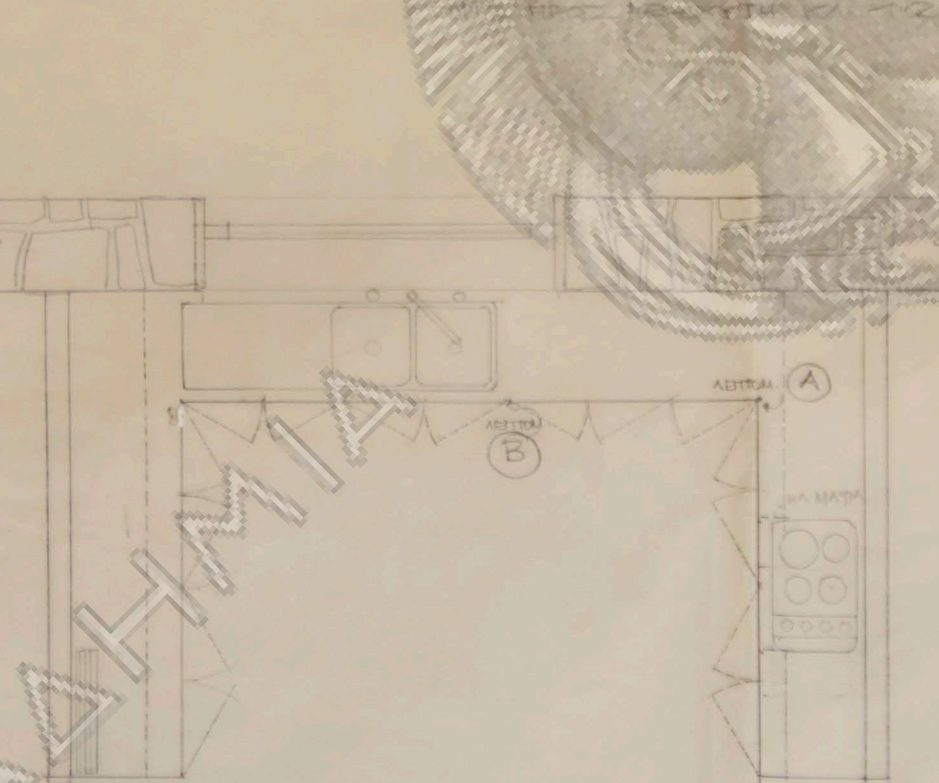


ΚΑΤΟΙΚΙΑ
ΚΑ: 1/20

Α. ΚΑΔΗΜΑ


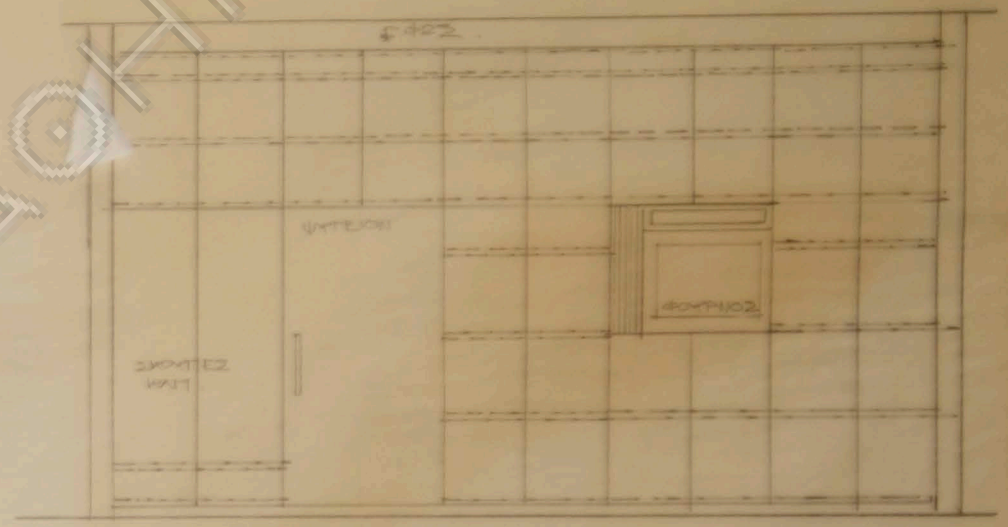


ΟΨΙΣ ΠΡΟΣ ΦΟΥΡΝΟ ΚΑΙ ΨΥΓΕΙΟ ΚΑ 1/20










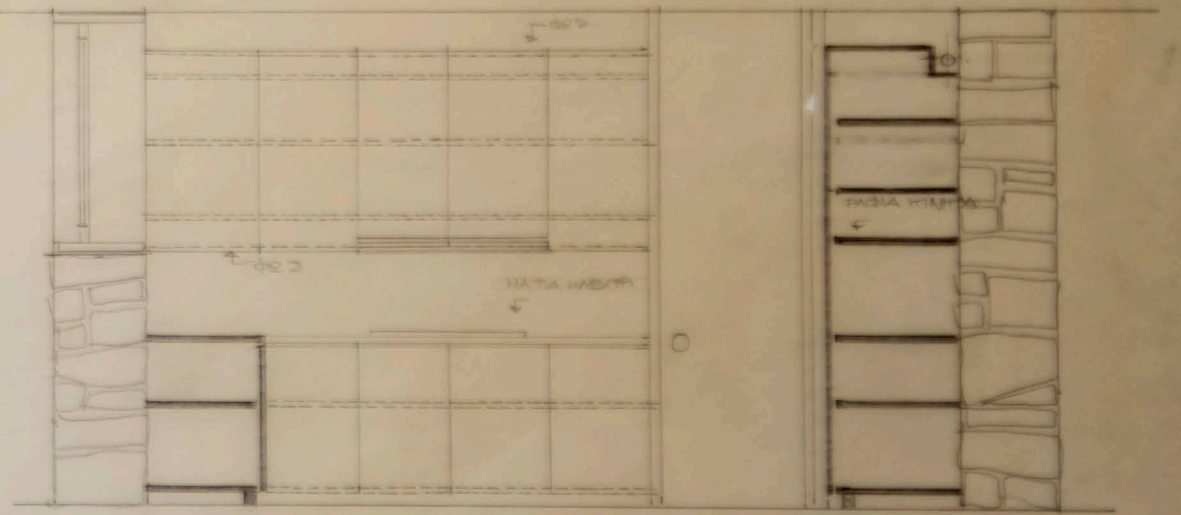


ΟΨΙΣ ΠΡΟΣ OFFICE ΚΑ 1/20


ΟΙΚΙΑ Κ. ΚΩΝΣΤΑΝΤΙΝΟΥΚΟΥ
ΛΕΠΤΟΜΕΡΕΙΑ ΚΟΥΖΙΝΑΣ
ΚΑ 1/20

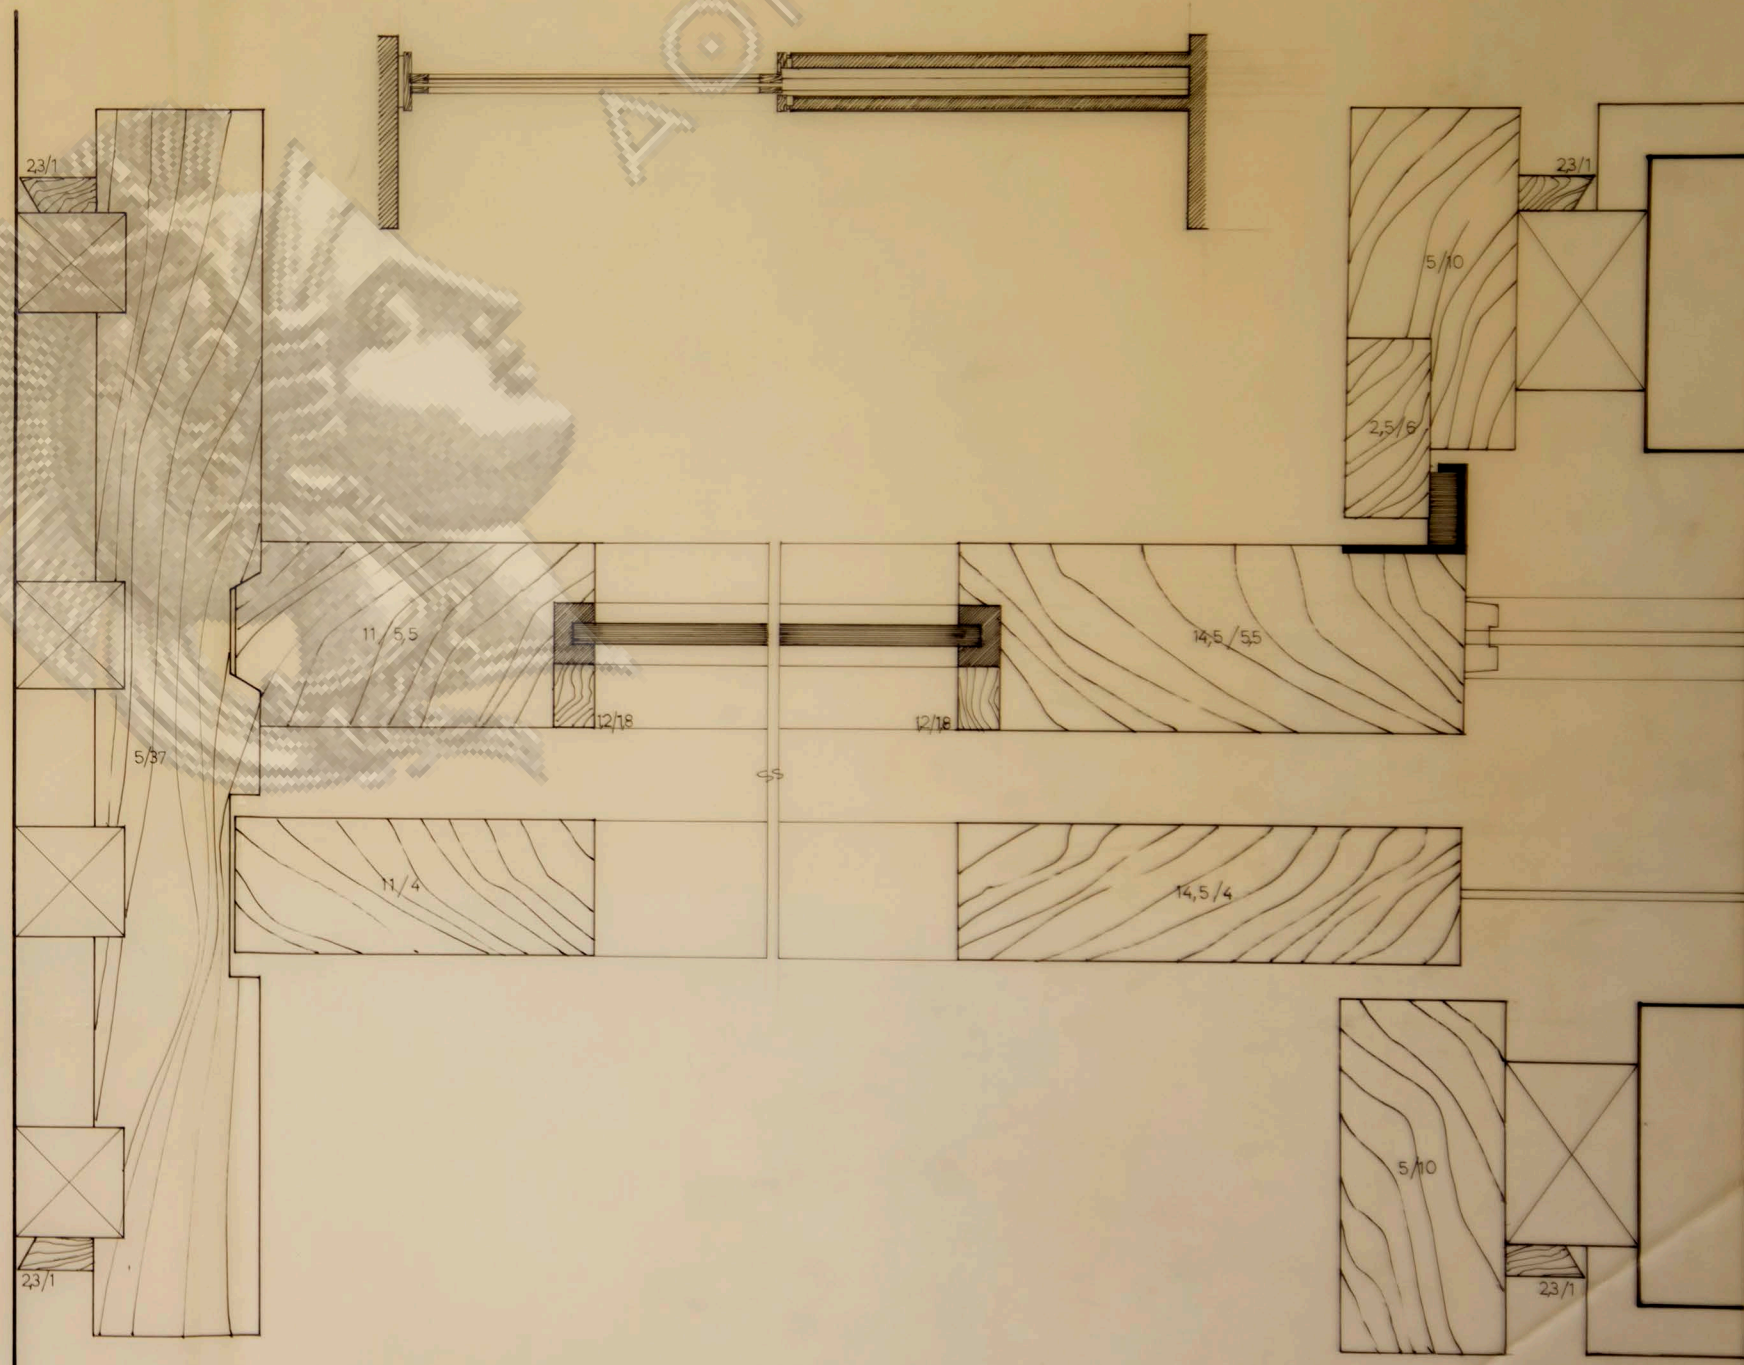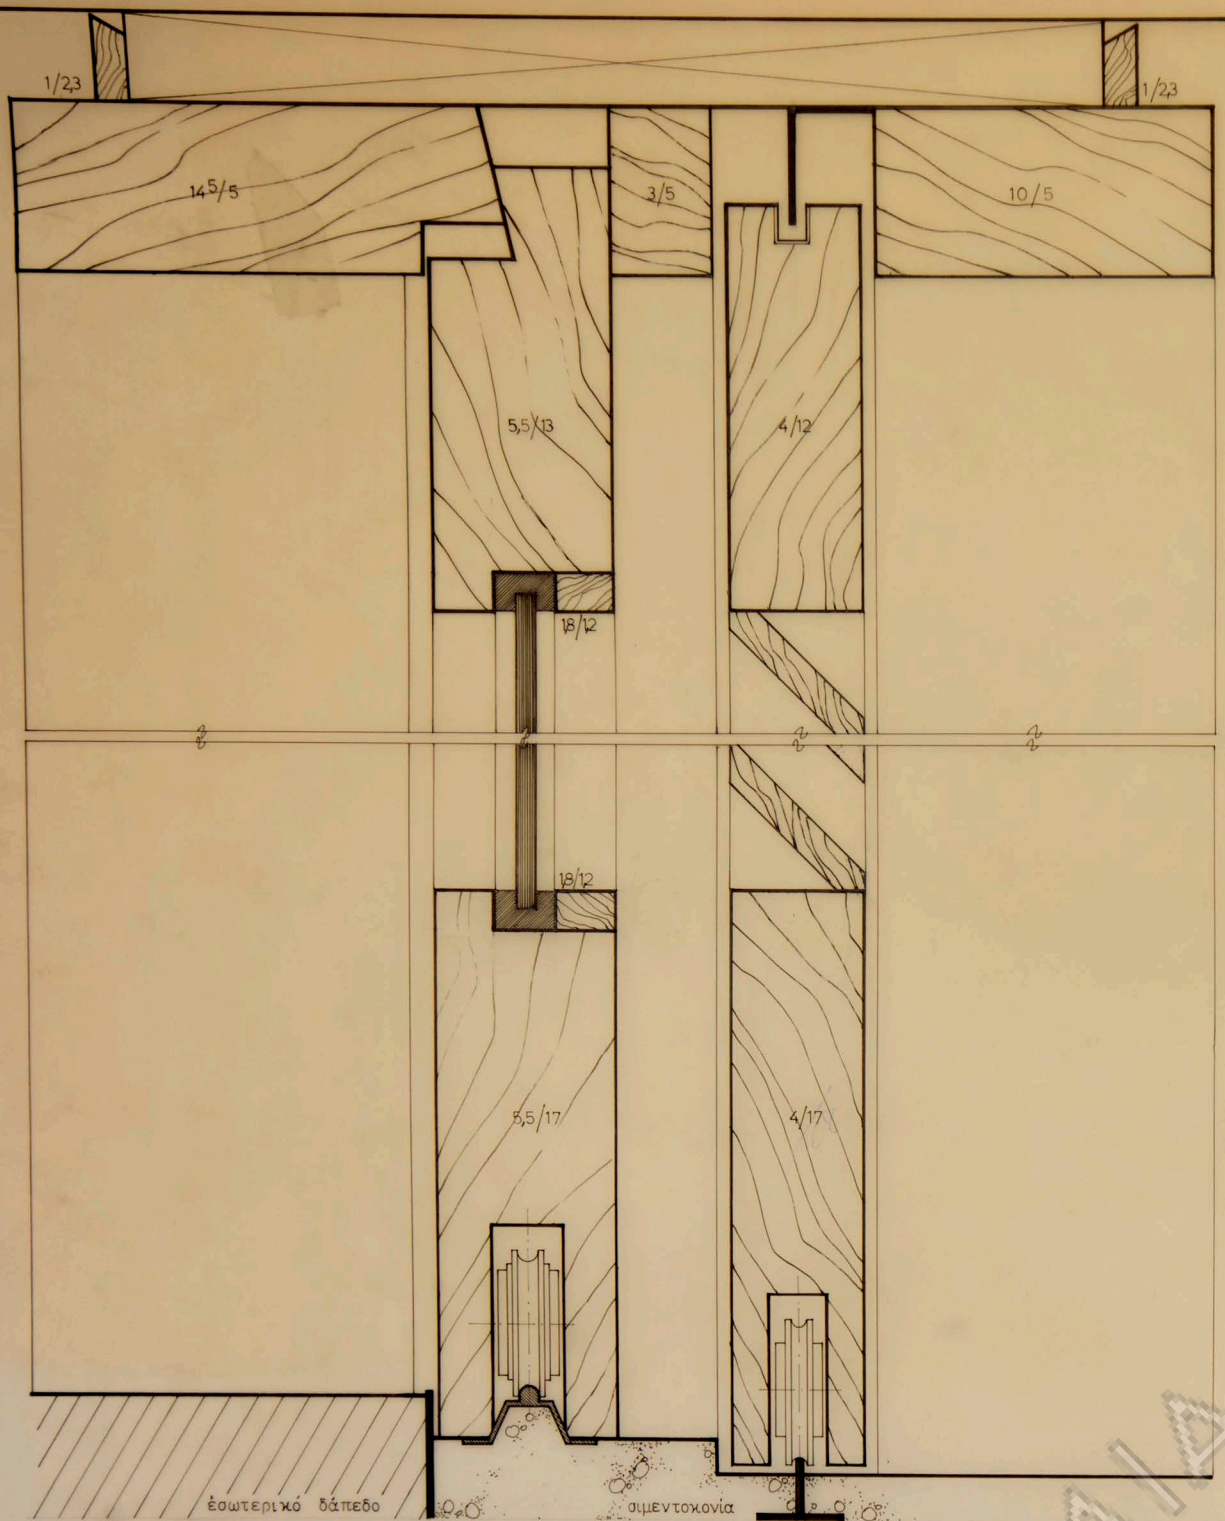


ΟΙΚΙΑ κ. Θ. ΚΩΝΣΤΑΝΤΟΠΟΥΛΟΥ		
ΕΙΣ ΚΕΦΑΛΑΡΙ - ΚΗΦΙΣΙΑ Σ		
λεπτ. υαλόθυρας		
ΗΜΕΡΟΜ.	ΚΛΙΜΑΣ	ΑΡΧΙΤΕΚΤΩΝ
1:1	1:20	Ν. ΒΑΣΙΛΑΜΑΚΗΣ

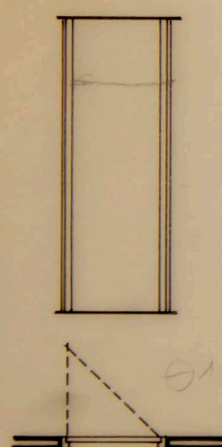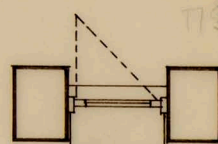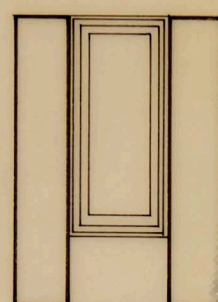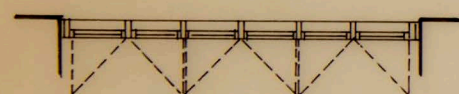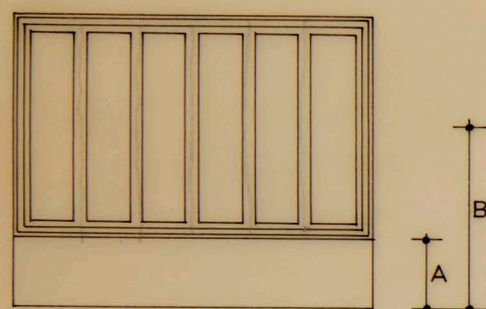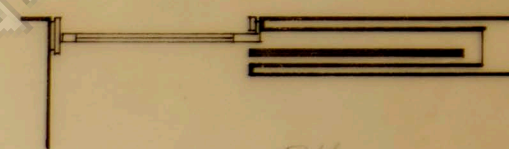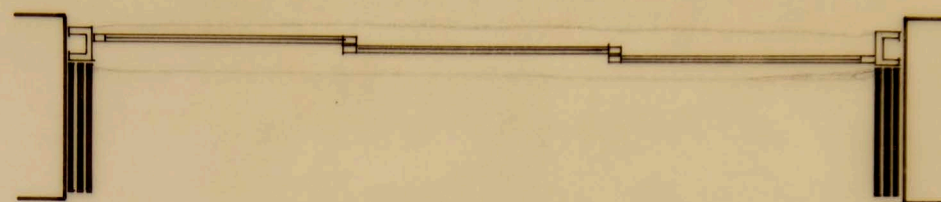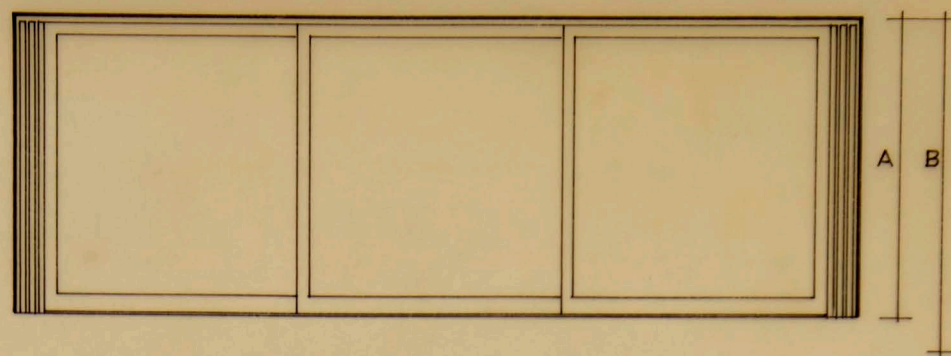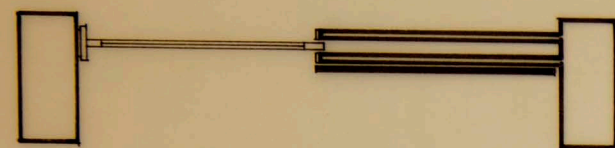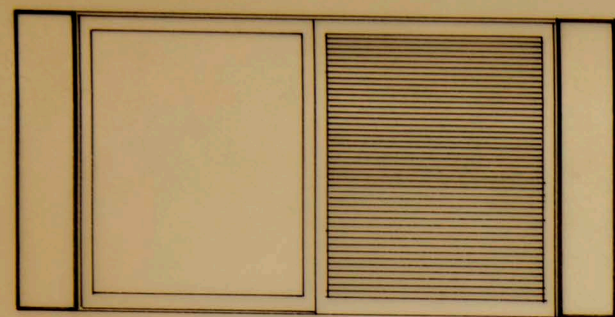

ΟΙΚΙΑ κ. Θ. ΚΩΝΣΤΑΝΤΟΠΟΥΛΟΥ		
ΕΙΣ ΚΕΦΑΛΑΡΙ - ΚΗΦΙΣΙΑΣ		
πίναξ κουφωμάτων		
ΗΜΕΡΟΜ.	ΚΛΙΜΑΞ	ΑΡΧΙΤΕΚΤΩΝ
	1: 50	Ν. ΒΑΛΣΑΜΑΚΗΣ

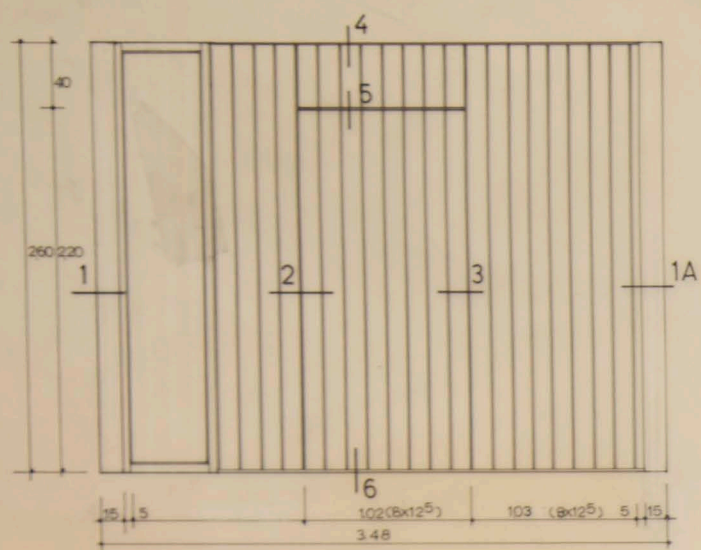


ὄψις κλ. 1:20

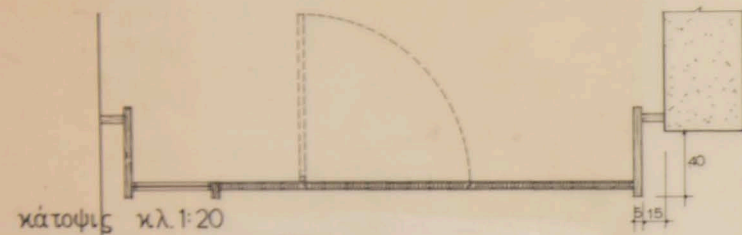

κάτοψις κλ. 1:20


λεπτ. θύρας εισόδου

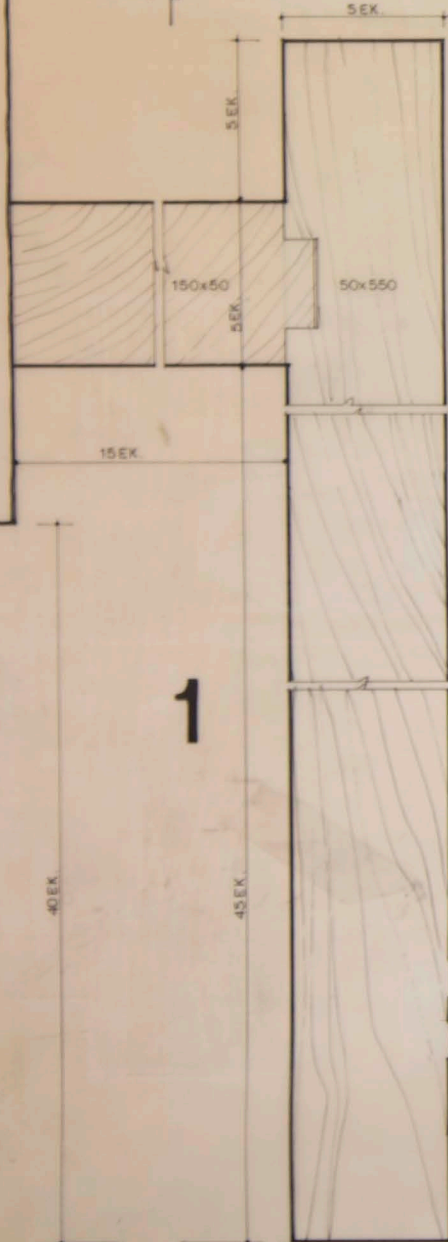

ὀριζόντως τομή κλ. 1:1

ΕΙΣΩΤΕΡΙΚΟ
ΚΙΝΗΤΟ ΤΜΗΜΑ

ΣΤΑΘΕΡΟ ΤΜΗΜΑ

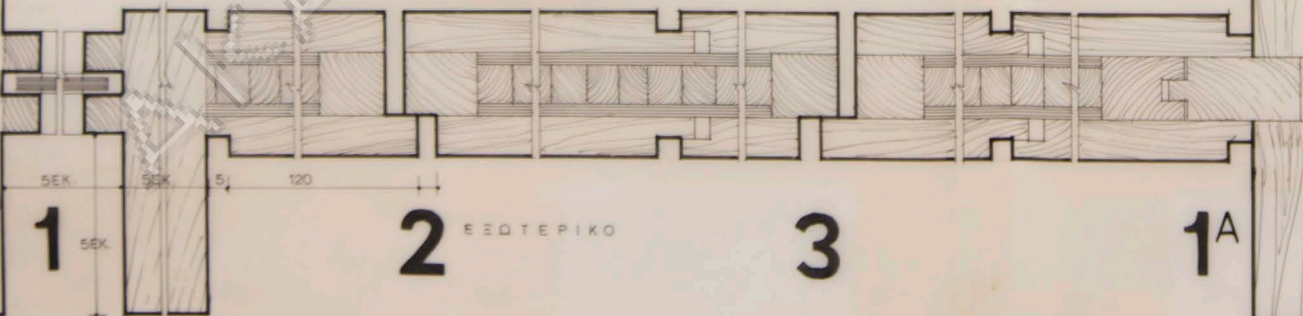

1


2

3


1A



κατακόρυφος τομή κλ. 1:1

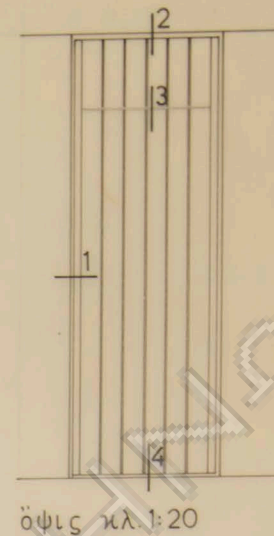


ὄψις κλ. 1:20

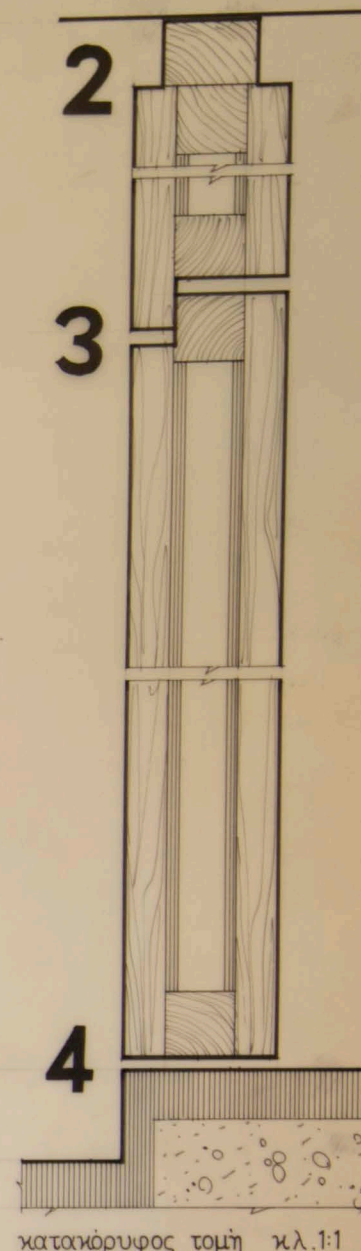


κατακόρυφος τομή κλ. 1:1


λεπτομέρειαι θύρας κουζίνας

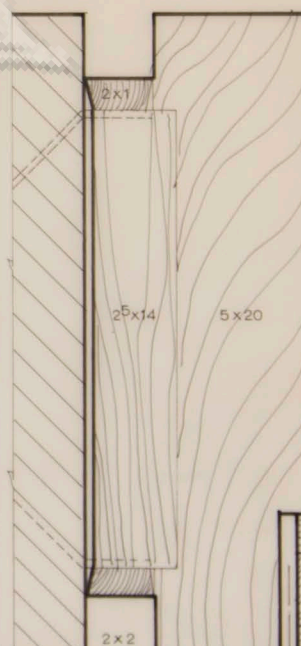


ὀριζόντως τομή κλ. 1:1

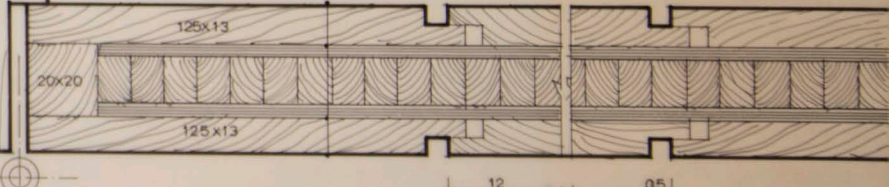


ΟΙΚΙΑ κ. Θ. ΚΩΝΣΤΑΝΤΟΠΟΥΛΟΥ		
ΕΙΣ ΚΕΦΑΛΑΡΙ - ΚΗΦΙΣΙΑ Σ		
λεπτομέρειαι θύρας εισόδου- θύρας κουζίνας		
ΗΜΕΡΟΜ.	ΚΛΙΜΑΣ	ΑΡΧΙΤΕΚΤΩΝ
21-9-67	1:1 1:20	Ν.ΒΑΛΣΑΜΑΚΗΣ

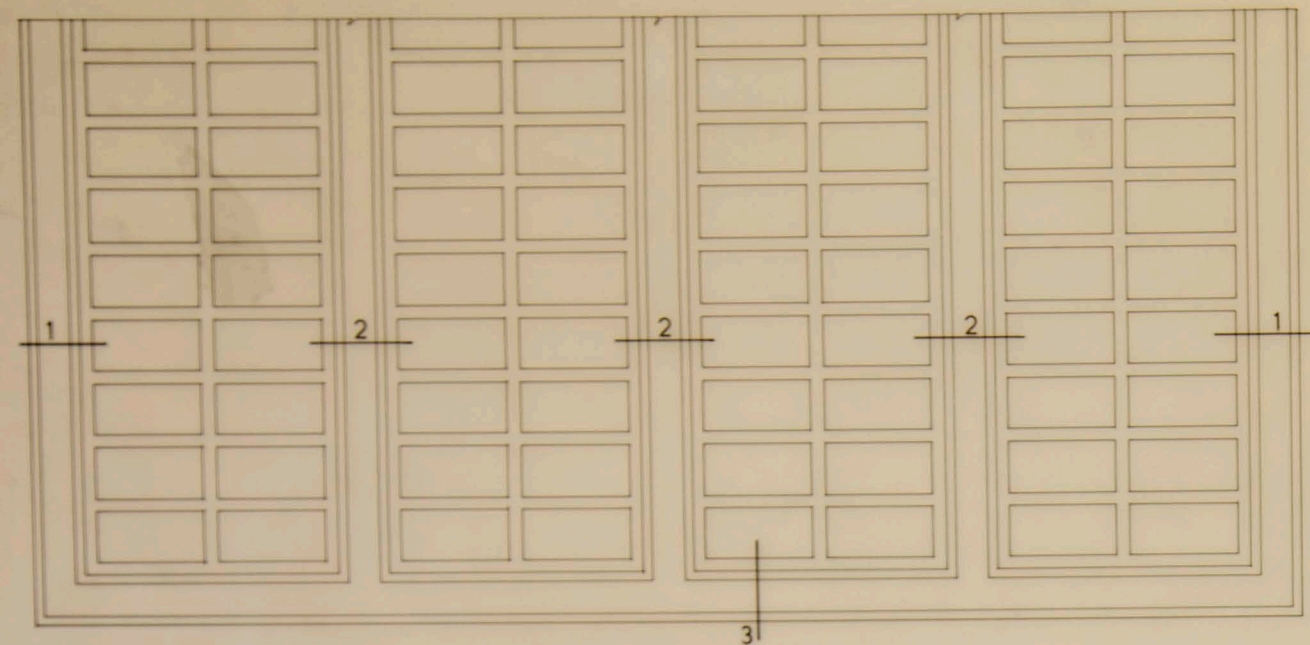

ὄψις κλ. 1:5

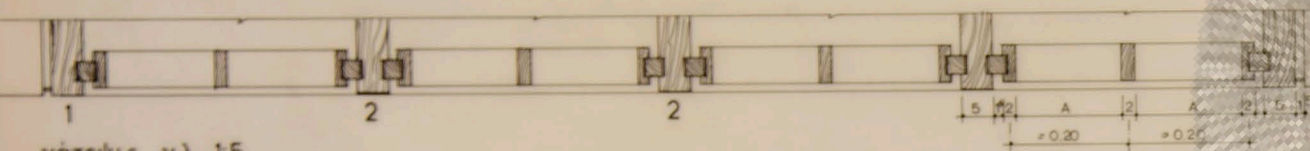


κάτοψις κλ. 1:5

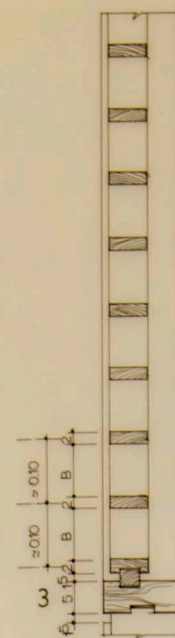

τομή κλ. 1:5




ὄψις κλ. 1:10

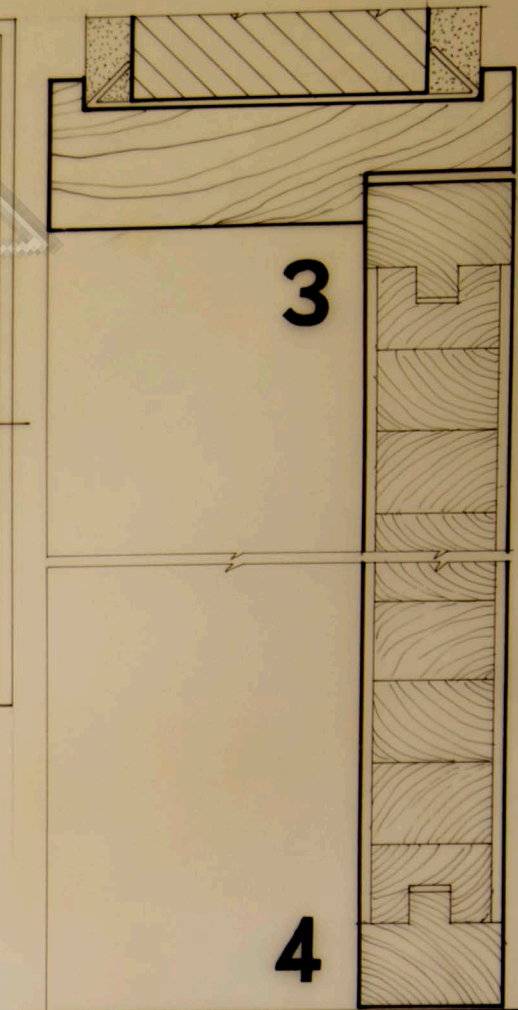

κατακόρυφος τομή κλ. 1:1

τύπος καί λεπτομέρειαι καφασωτοῦ

ὁριζόντιος τομή κλ. 1:1

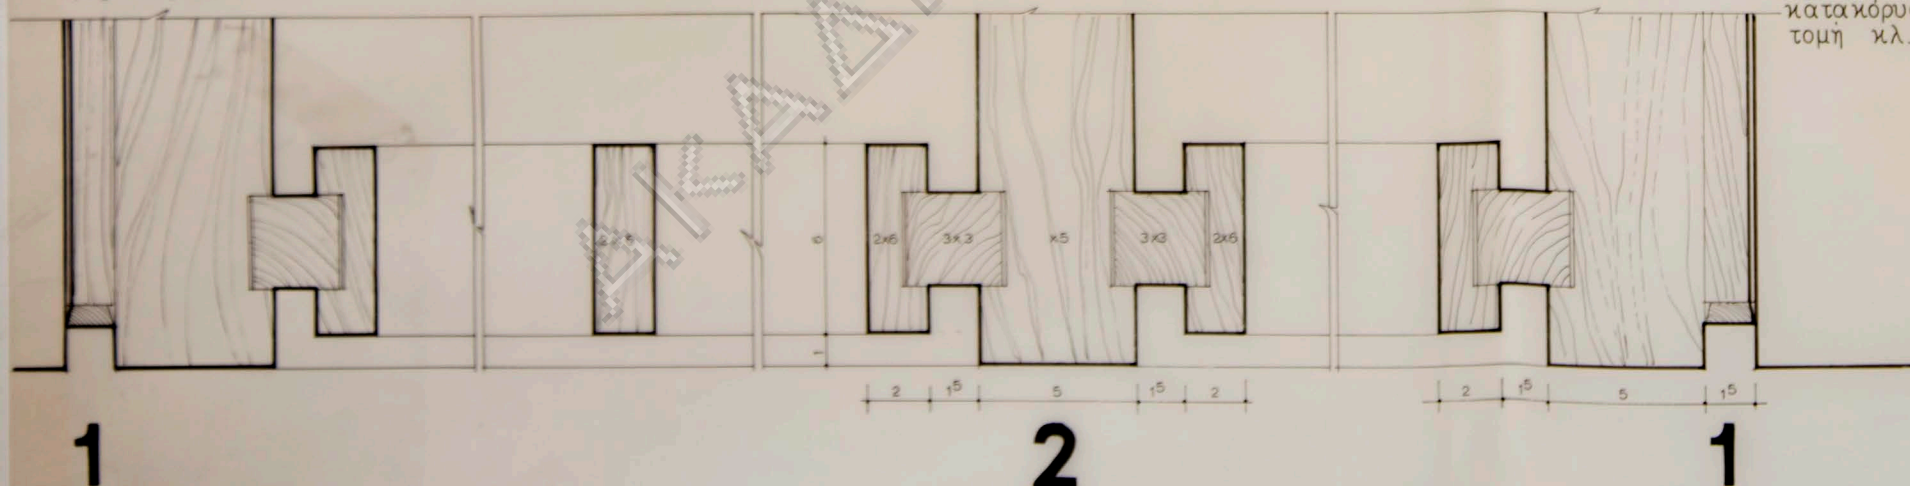


1

2

1


κατακόρυφος τομή κλ. 1:1

λεπτομέρειαι θυρῶν

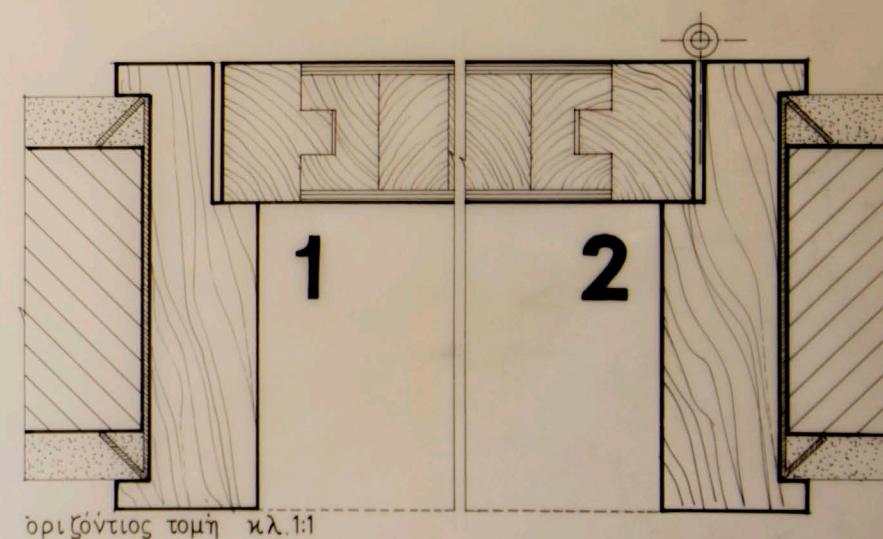


ὁριζόντιος τομή κλ. 1:1


ΟΙΚΙΑ κ. Θ. ΚΩΝΣΤΑΝΤΟΠΟΥΛΟΥ		
ΕΙΣ ΚΕΦΑΛΑΡΙ - ΚΗΦΙΣΙΑ Σ		
λεπτ. καί τύπος καφασωτοῦ λεπτομ. θυρῶν		
ΗΜΕΡΟΜ.	ΚΑΙΜΑΣ	ΑΡΧΙΤΕΚΤΩΝ
11/15 1:10		Ν. ΒΑΛΛΙΑΜΑΚΗΣ

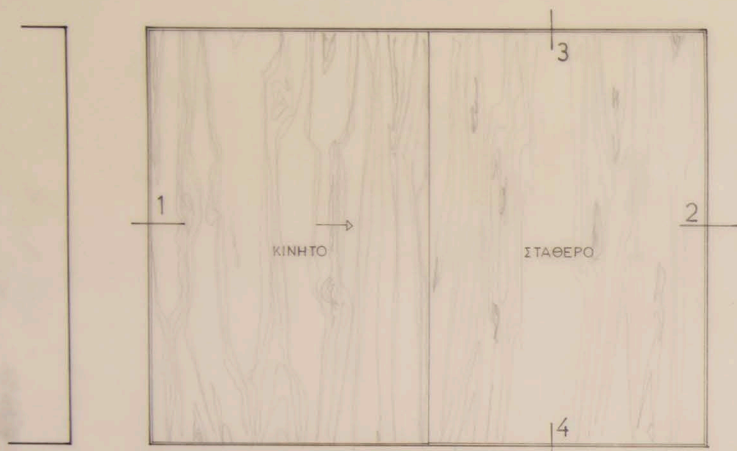

ὄψις κλ. 1:20

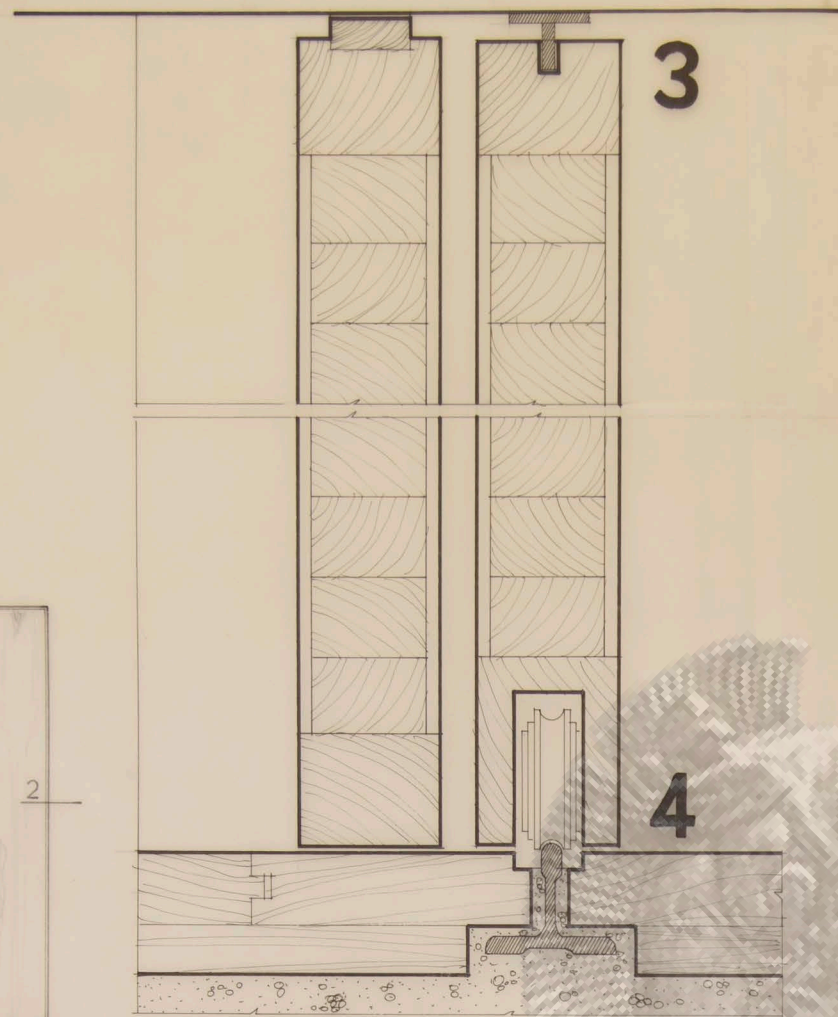


κατακόρυφος τομή κλ. 1:1

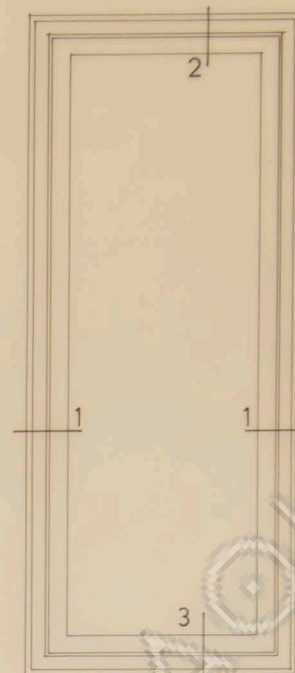


έσωτερική ὄψις κλ. 1:10


παραθυρον ὑπνοδωματίου

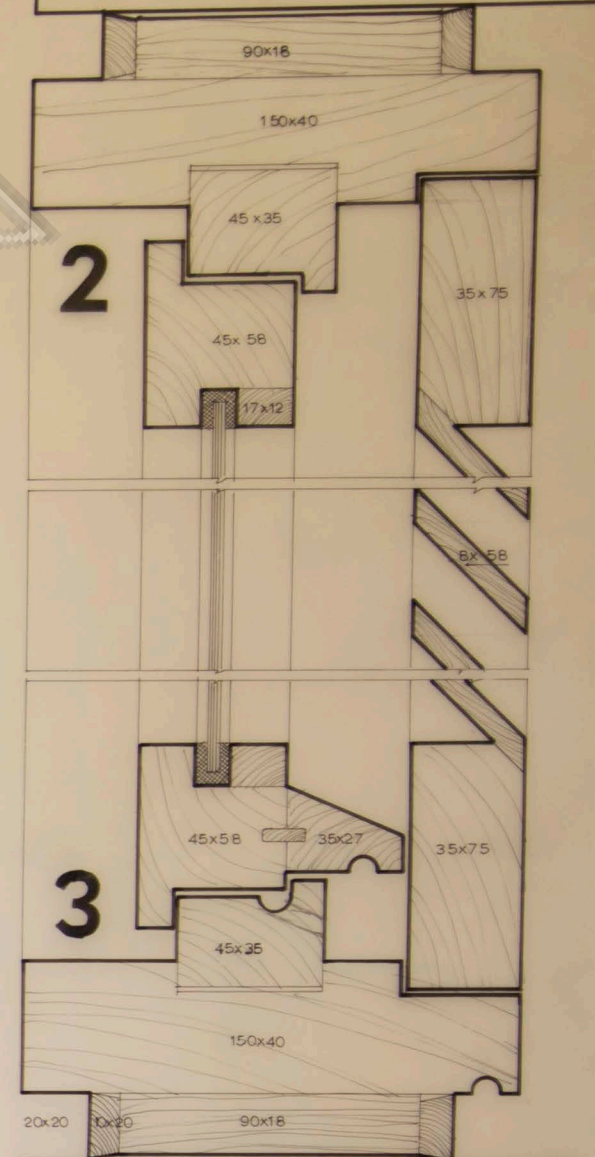

κατακόρυφος τομή κλ. 1:1

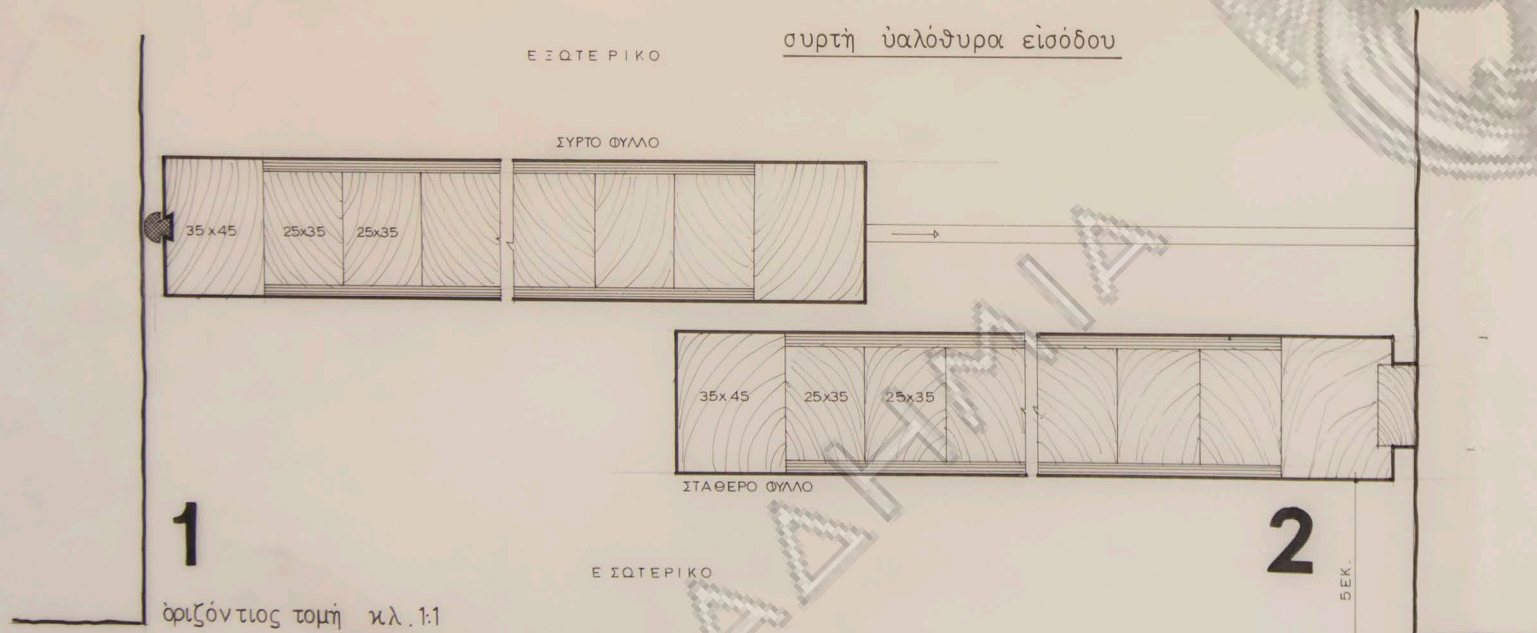

ὁριζόντιος τομή κλ. 1:1

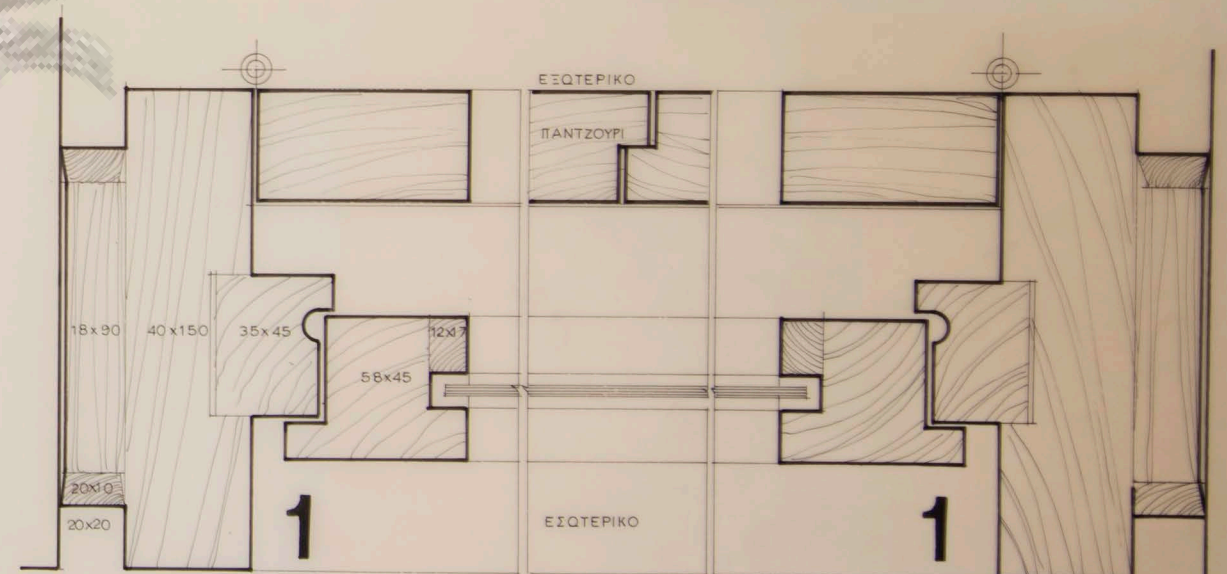

ὁριζόντιος τομή κλ. 1:1

ΟΙΚΙΑ κ. Θ. ΚΩΝΣΤΑΝΤΟΠΟΥΛΟΥ		
ΕΙΣ ΚΕΦΑΛΑΡΙ - ΚΗΦΙΣΙΑ Σ		
λεπτο. συρτής θύρας εισόδου παραθυρου ὑπνοδωματίου		
ΗΜΕΡΟΜ.	ΚΛΙΜΑΣ	ΑΡΧΙΤΕΚΤΩΝ
	1:1 10:20	Ν.ΒΑΛΙΑΜΑΚΗΣ