



**ΟΙΚΙΑ Κ. Α. ΚΟΥΛΟΥΒΑΤΟΥ**  
 ΕΠΙ ΤΩΝ ΟΔΩΝ ΠΑΝΟΣ ΚΑΙ ΤΕΡΨΙΧΟΡΗΣ - ΕΚΑΛΗ

**1** ΣΧΕΔΙΑ ΒΥΤΕΛΕΣΕΩΣ  
 ΚΑΤΟΨΙΣ ΙΣΟΓΕΙΟΥ


ΗΜΕΡΟΜΗΝΙΑ	ΚΛΙΜΑΞ	ΑΡΧΙΤΕΚΤΩΝ
27/4/60	1:50	Ν. ΒΑΣΣΑΜΑΚΗΣ

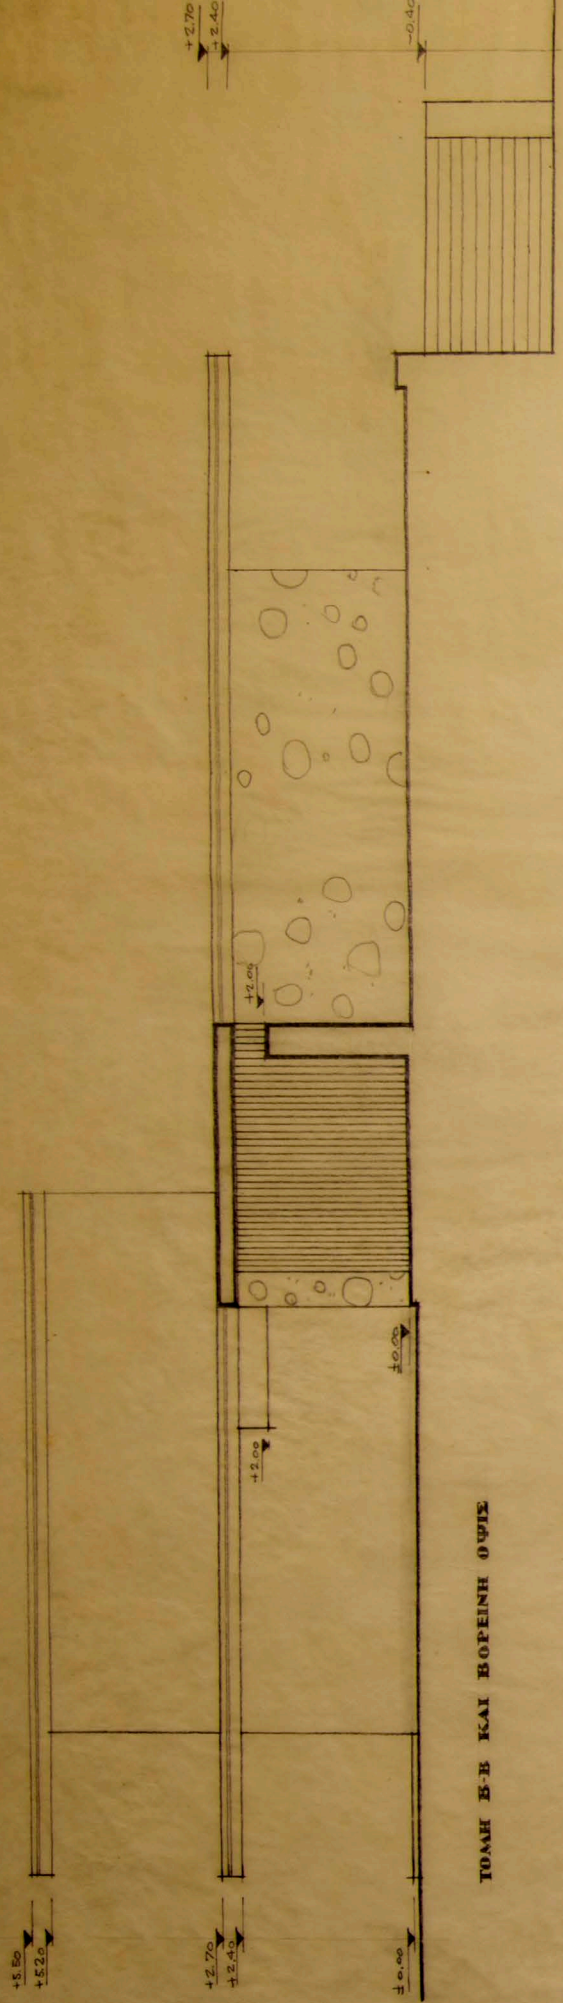


ΤΟΜΗ Β-Β ΚΑΙ ΒΟΡΕΙΝΗ ΟΥΙΣ

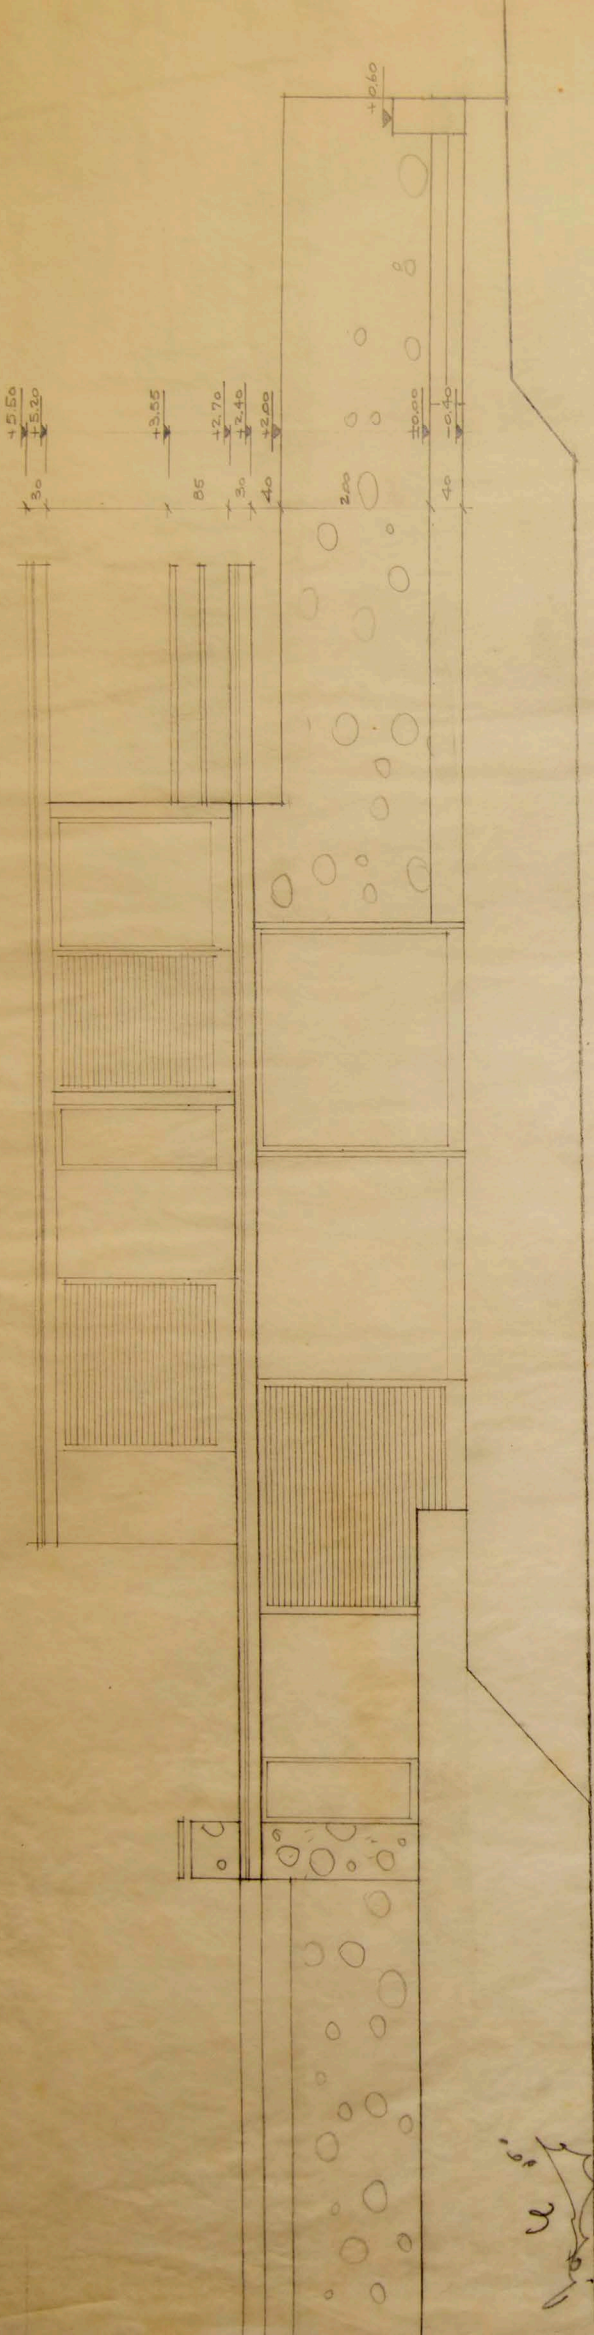


ΔΥΤΙΚΗ ΟΥΙΣ

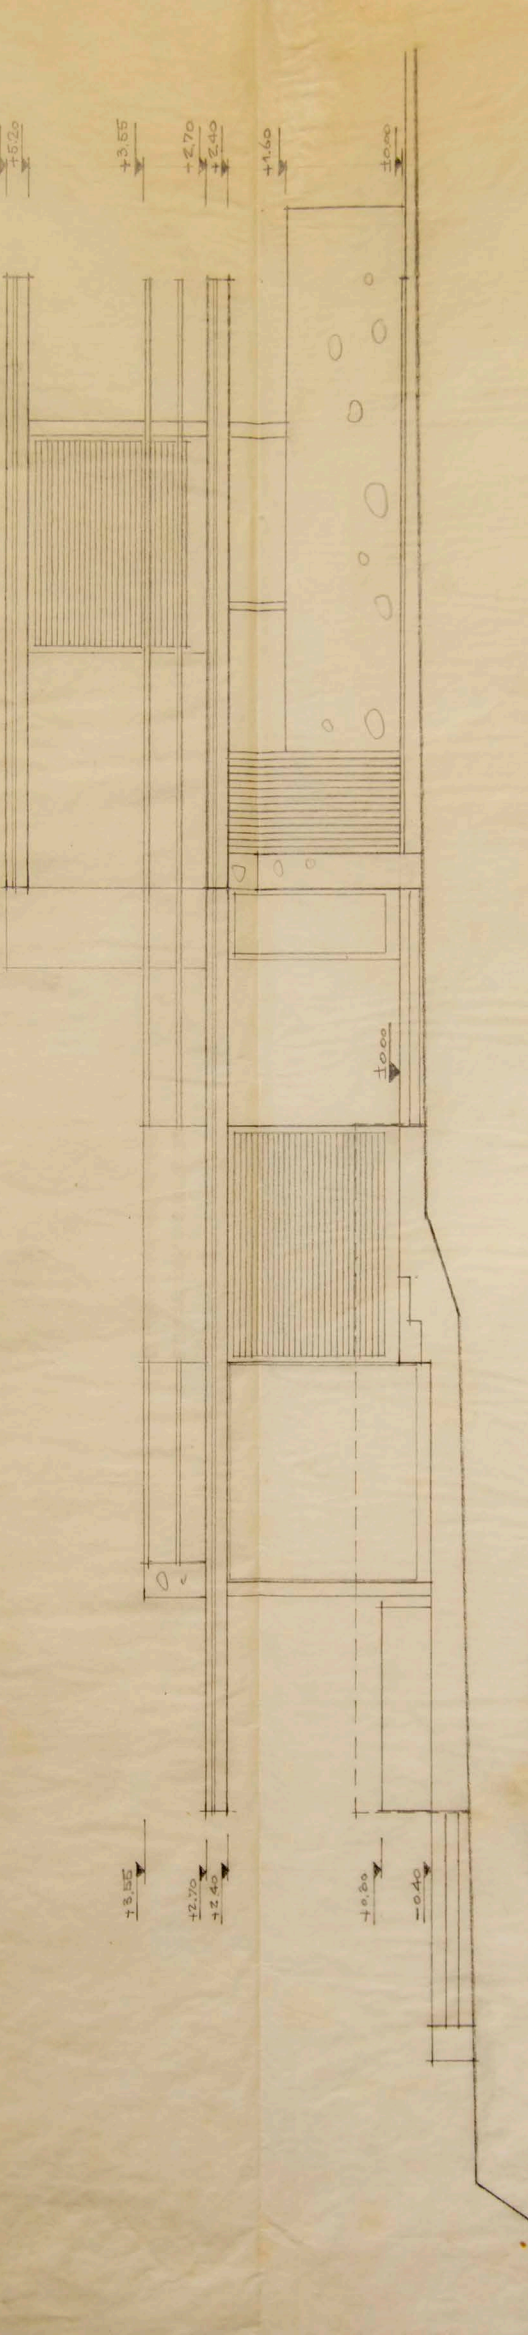

ΜΕΣΗΜΕΡΙΝΗ ΟΥΙΣ

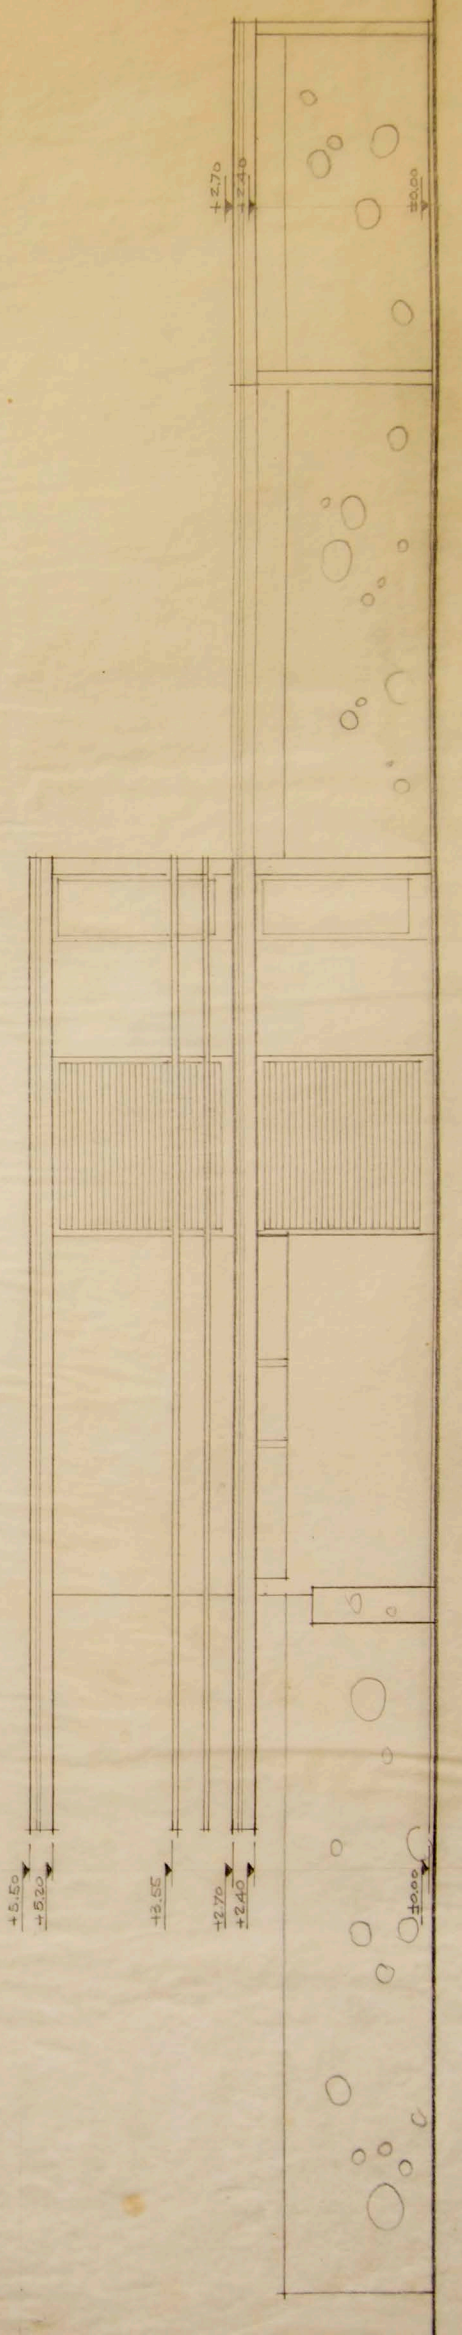

ΑΝΑΤΟΛΙΚΗ ΟΥΙΣ

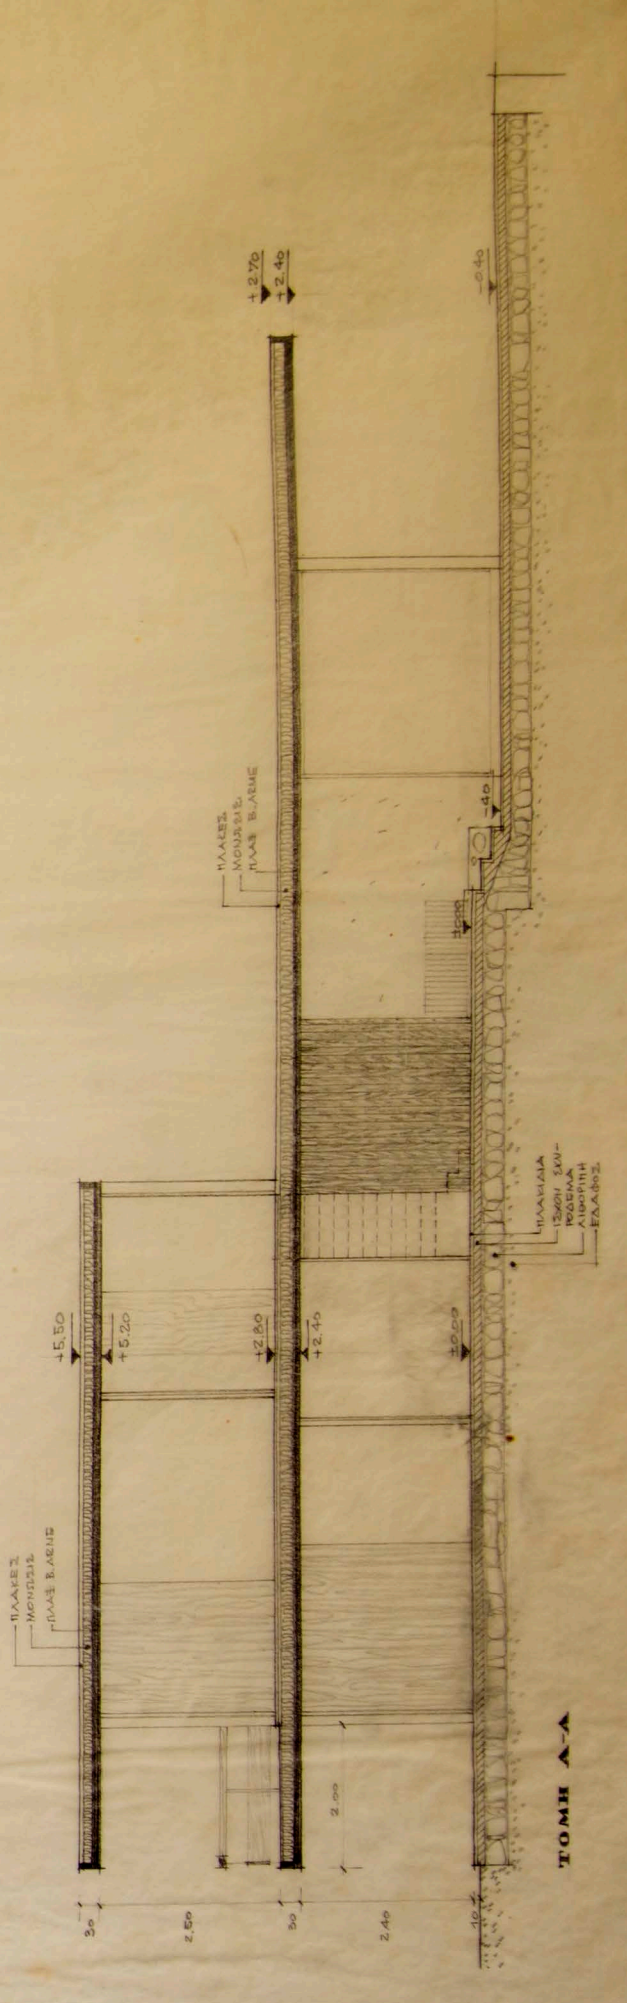


ΤΟΜΗ Α-Α

**ΟΙΚΙΑ Κ. Α. ΚΟΥΛΟΥΒΑΤΟΥ**  
 ΕΠΙ ΤΩΝ ΟΔΩΝ ΜΑΝΟΣ ΚΑΙ ΤΕΡΨΙΧΟΡΗΣ - ΕΚΚΛΗ

**2** ΣΧΕΔΙΑ ΕΚΤΕΛΕΣΕΩΣ ΠΡΟΣΟΦΕΙΣ - ΤΟΜΑΙ

ΗΜΕΡΟΜΗΝΙΑ	ΕΛΛΗΝΕΣ	ΑΡΧΙΤΕΚΤΟΝ
30/4/60	1:50	Ν. ΒΑΣΙΛΕΥΣ

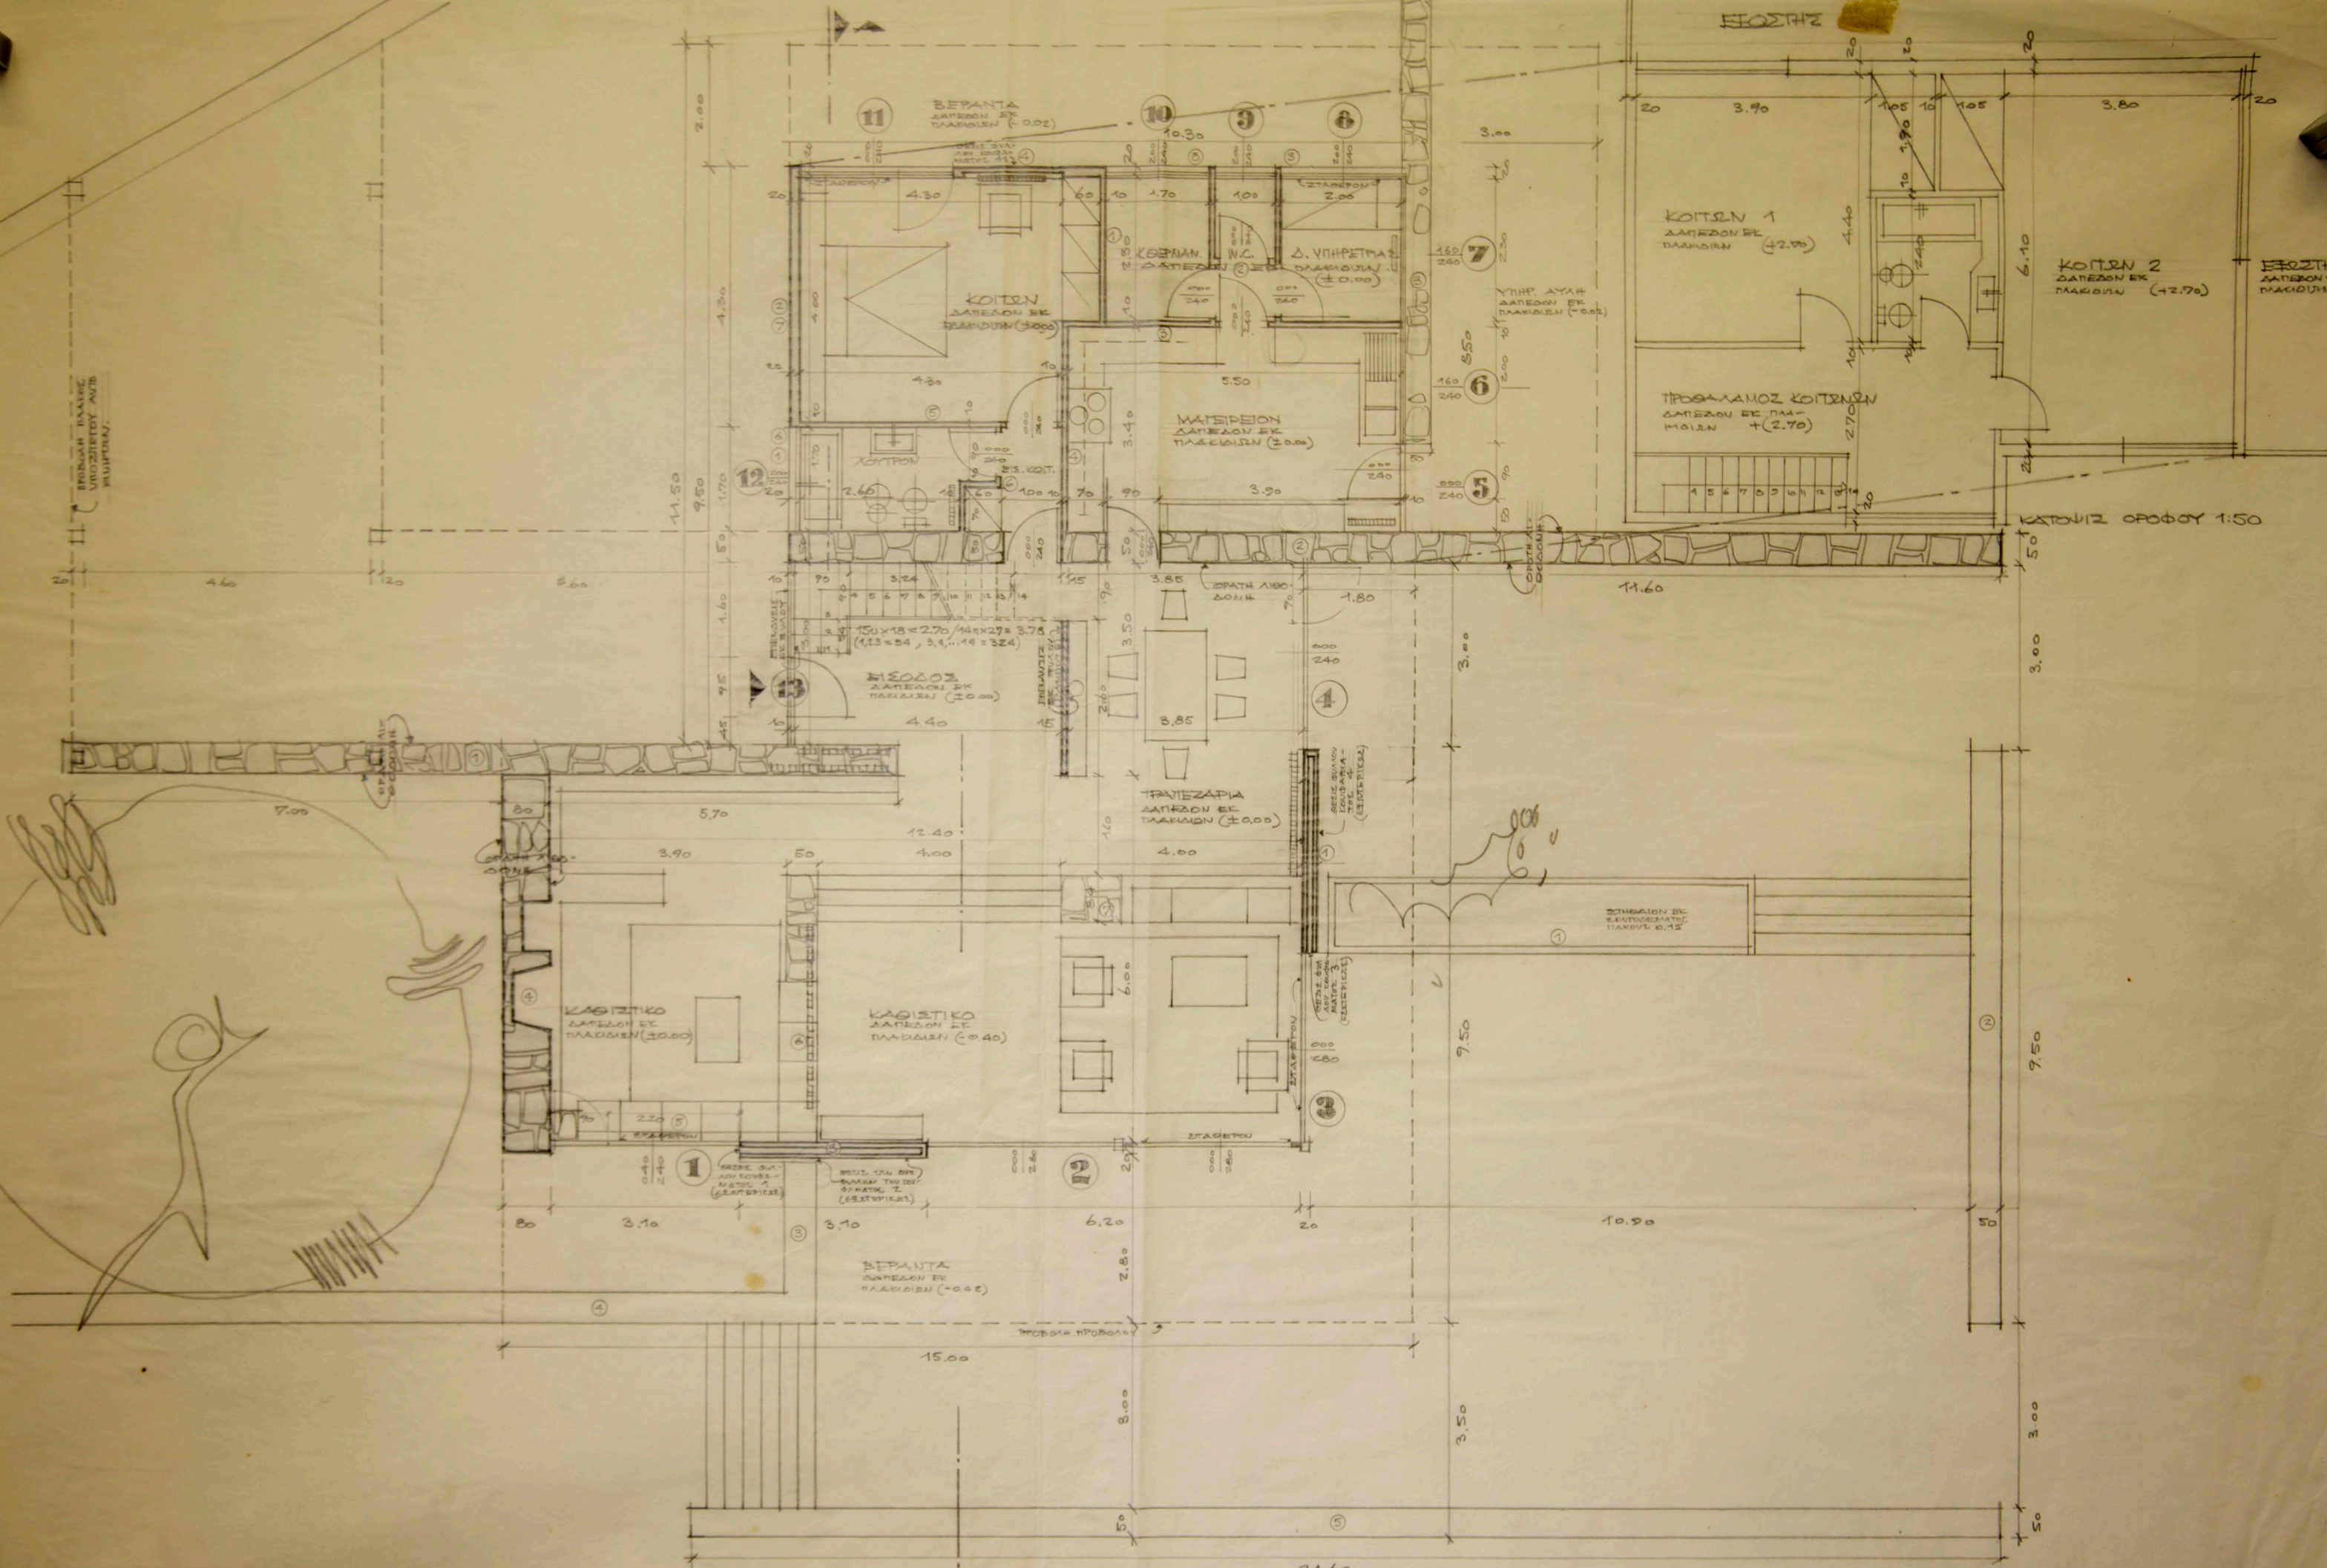

**ΟΙΚΙΑ Κ. Α. ΚΟΥΛΟΥΒΑΤΟΥ**  
 ΒΗΜΗ ΤΗΣ ΟΔΟΥ - ΕΚΑΛΗ

ΣΧΕΔΙΑ ΕΚΤΕΛΕΣΕΩΣ:  
 ΚΑΤΟΧΗΣ ΙΣΤΟΡΙΟΥ

ΜΕΡΟΠΡΟΪΚΑ	ΚΑΙΜΑΣ	ΑΡΧΙΤΕΚΤΩΝ
		N. ΒΑΛΖΑΜΑΚΗΣ