


ΔΙΑΓΡΑΜΜΑ ΙΔΙΟΚΤΗΣΙΑΣ


ΚΩ ΚΟΥΛΟΥΒΑΤΟΥ
ΟΙΚ. 6 ΚΑΙ 8. Ο.Τ. 61. "ΕΚΑΛΗ",
ΚΛΙΜΑΞ 1:200

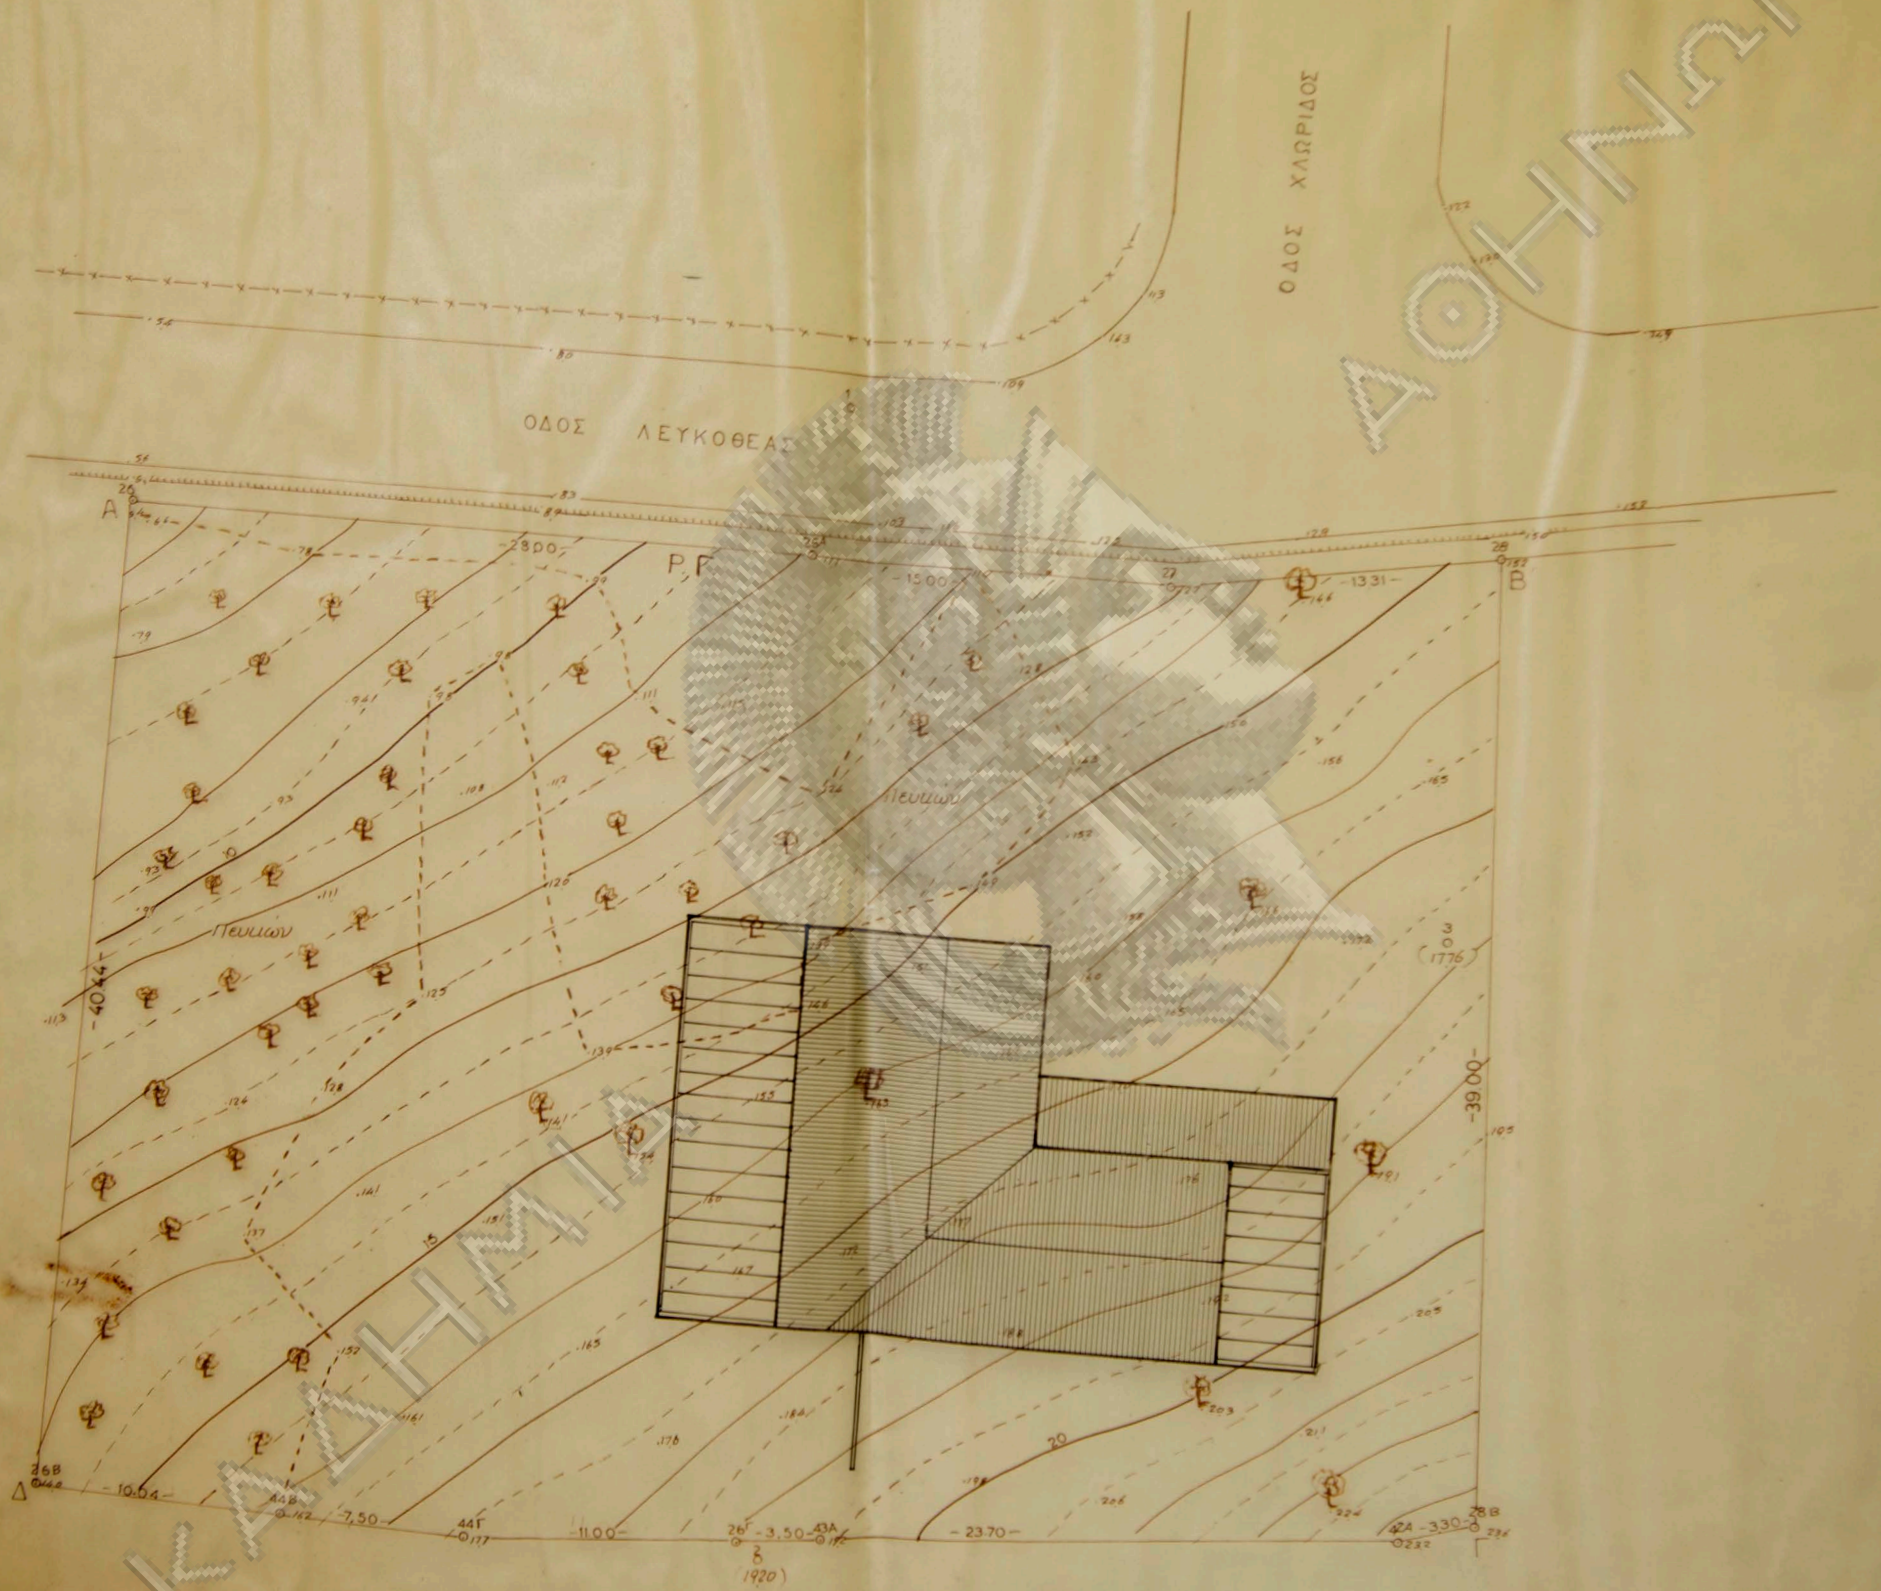

ΥΠΟΜΝΗΜΑ
Εμβαδόν Α.Β.Γ.Δ.Α. = 2.295.60 Μ²

Αθήνα Δεκέμβριος 1971
Ο Μηχανικός
Γ. Αβραστόπουλος

1 ΟΙΚΙΑ Κ. Α. ΚΟΝΛΟΥΒΑΤΟΥ ΕΙΣ ΕΚΛΗΝ
ΚΑΤΟΨΙΣ 190ΓΕΙΟΥ. ΚΛΙΜΑΞ 1.50
ΑΡΧΙΤΕΚΤΟΝ Κ. ΒΑΛΣΑΜΑΚΗ 7

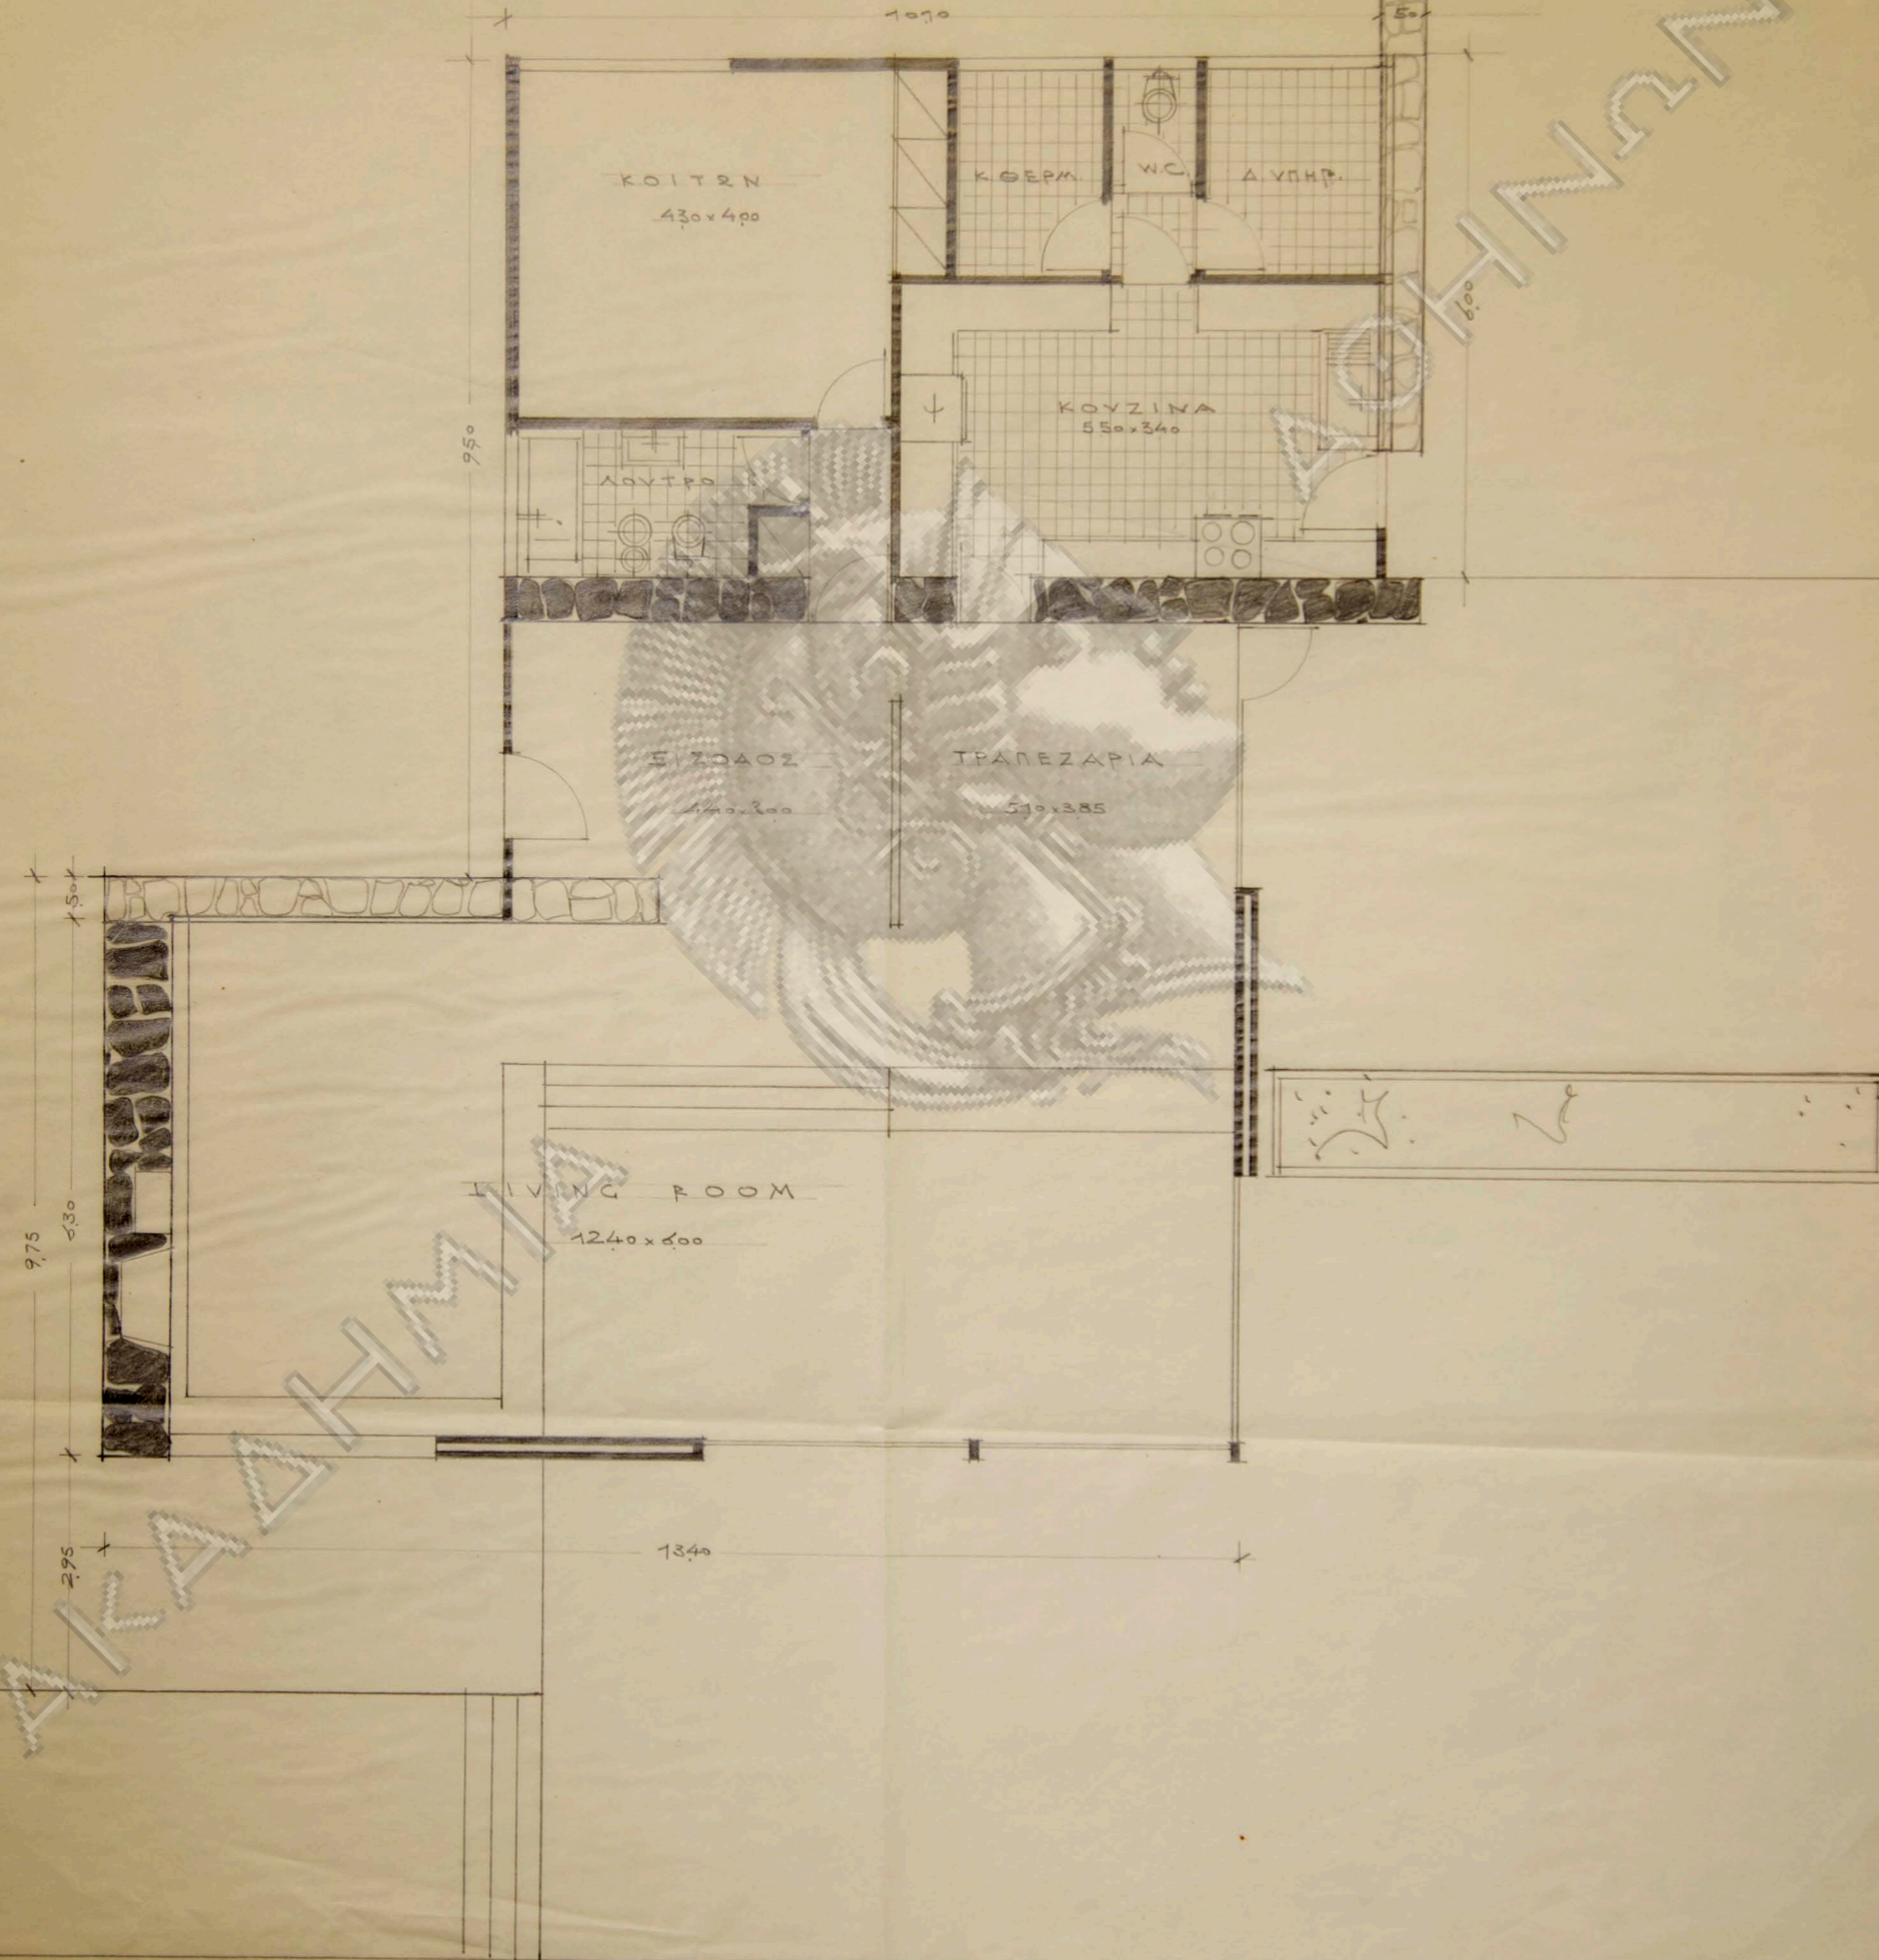

3



ΟΙΚΙΑ Κ. Α. ΚΟΝΛΟΝΒΑΤΟΥ ΕΙΣ ΕΚΚΛΗΝ

ΟΥΡΕΙΣ


ΚΛΙΜΑΞ 1:50

ΑΡΧΙΤΕΚΤΟΝ

Ν. ΒΑΛΣΑΜΑΚΗΣ

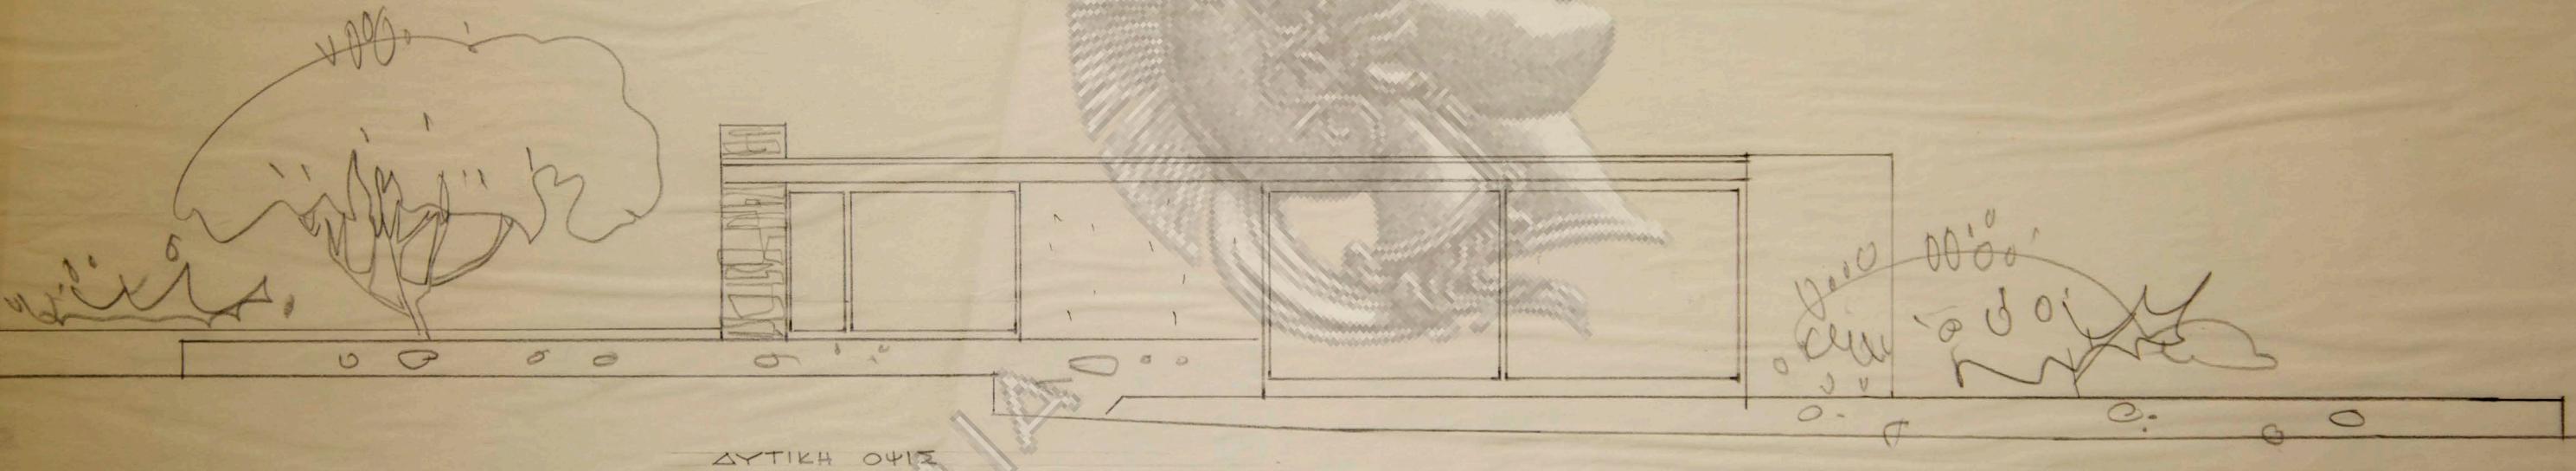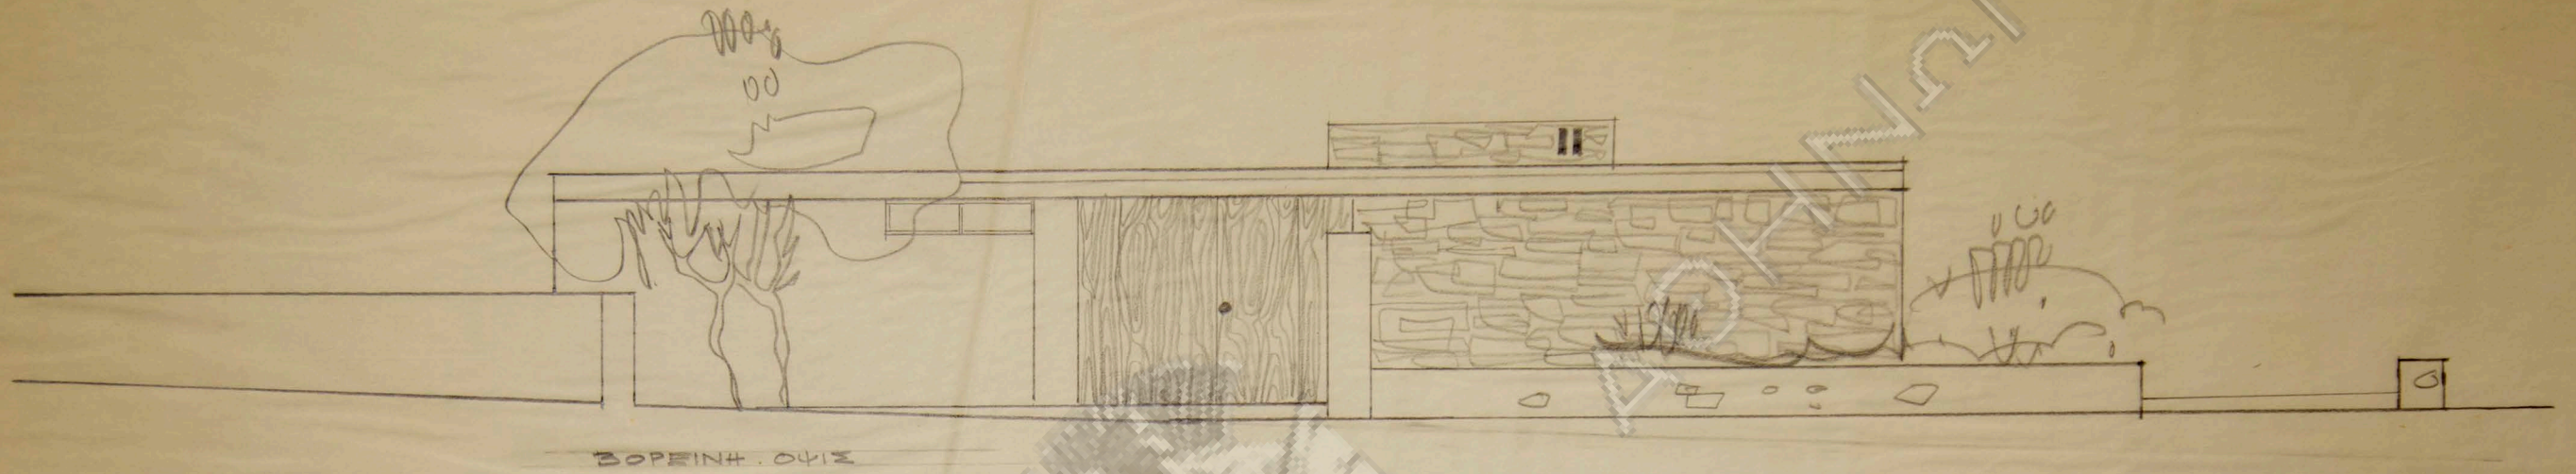

ΑΚΑΔΗΜΙΑ

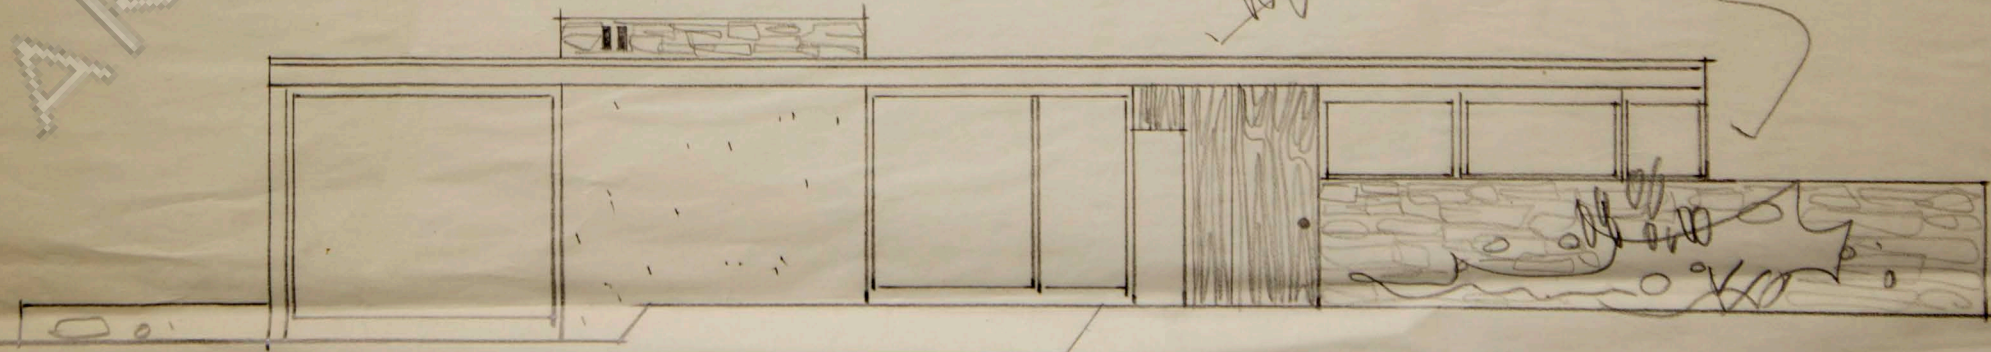

2 ΟΙΚΙΑ Κ. Α. ΚΟΥΛΟΥΒΑΤΟΥ ΕΙΣ ΕΚΑΛΗΝ
ΤΟΜΗ ΚΛΙΜΑΞ 1:50
ΑΡΧΙΤΕΚΤΟΝ Ν. ΒΑΛΣΑΜΑΚΗΣ

ΑΘΗΝΑΝ

