


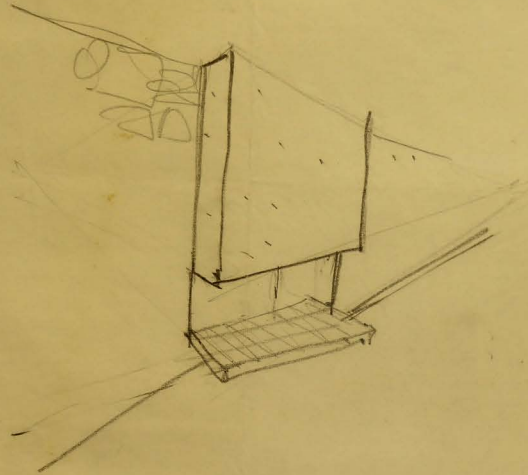


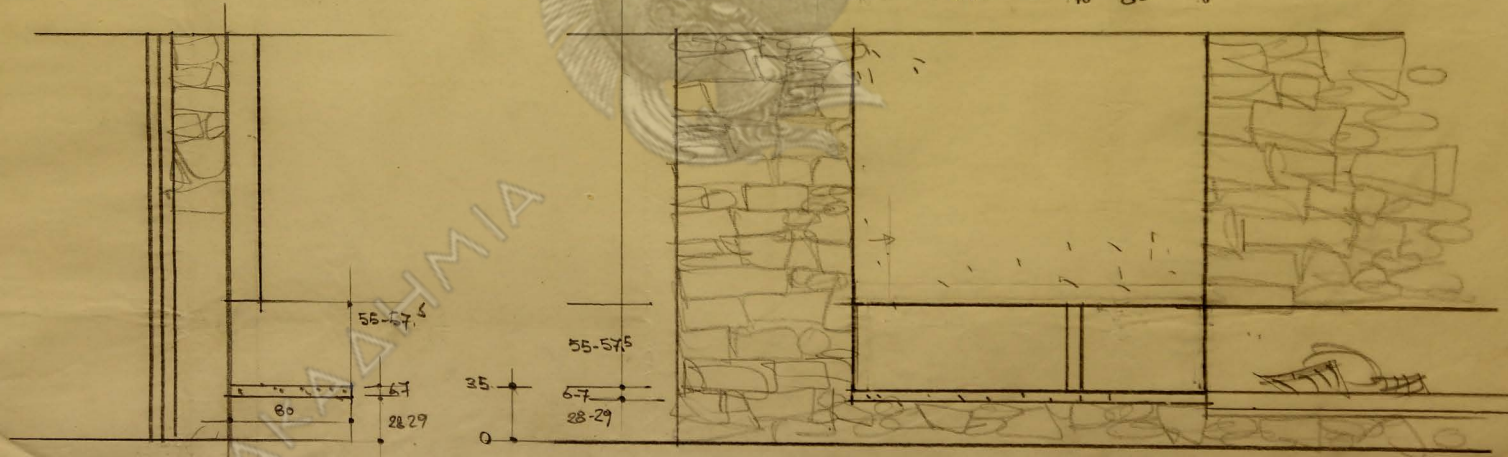


απόφαση του αρχι

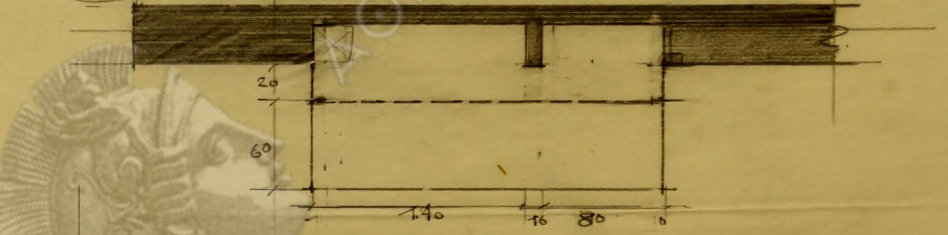



ΤΡΑΚΙ Κ. ΤΟΥΣΤΗ

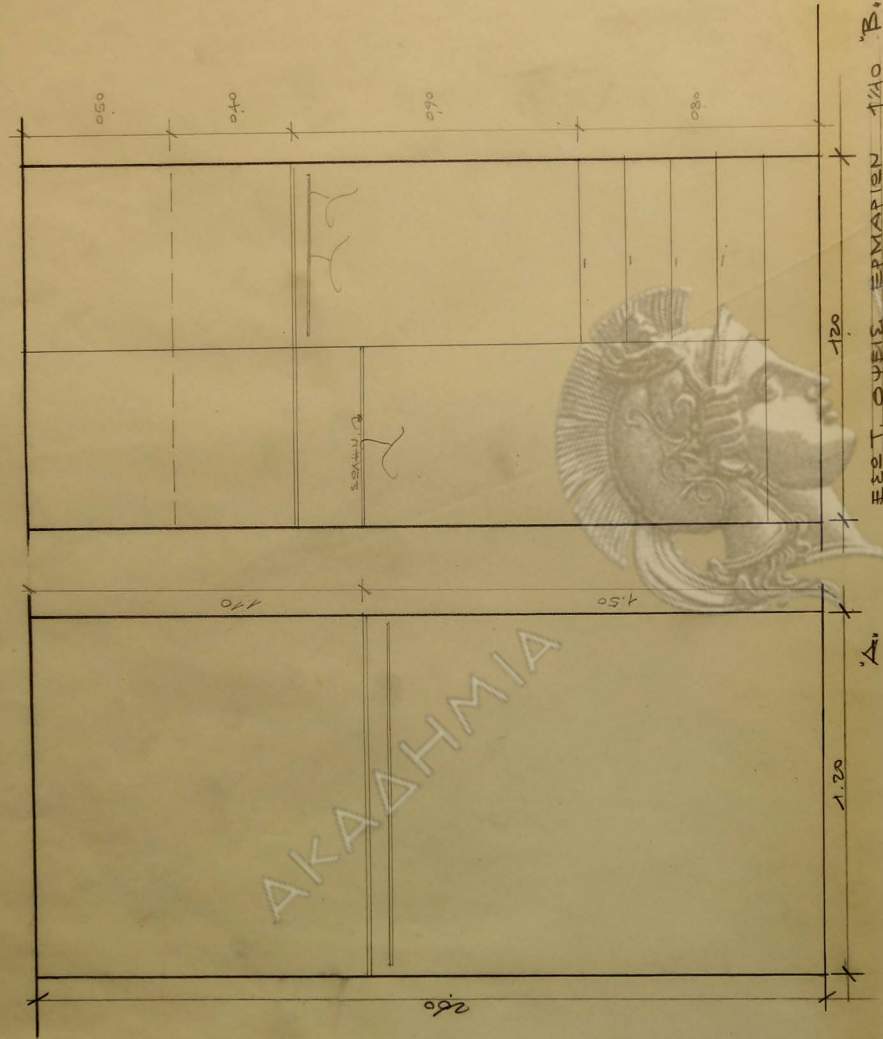


ΕΞΕΤ. ΟΥΕΙΣ ΕΡΜΑΡΙΕΝ 1/40 "B."

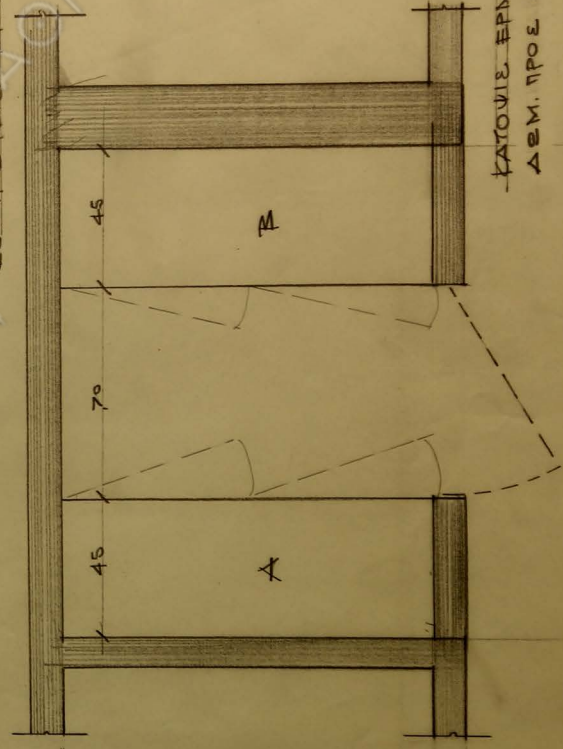


ΚΑΤΟΛΙΣ ΕΡΜΑΡΙΕΝ 1/40
ΔΕΜ. ΠΡΟΣ ΚΛΙΜΑΚΟΣΤΑΕΙΟΝ

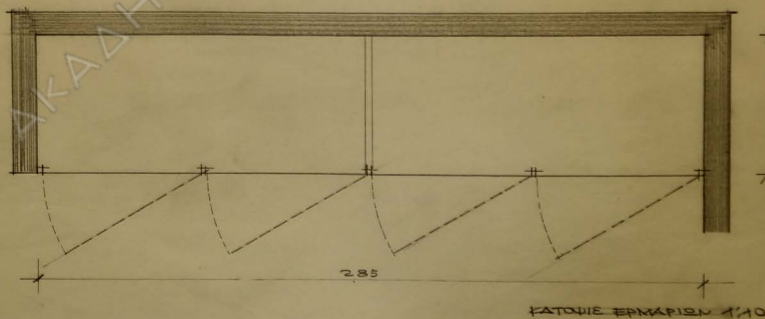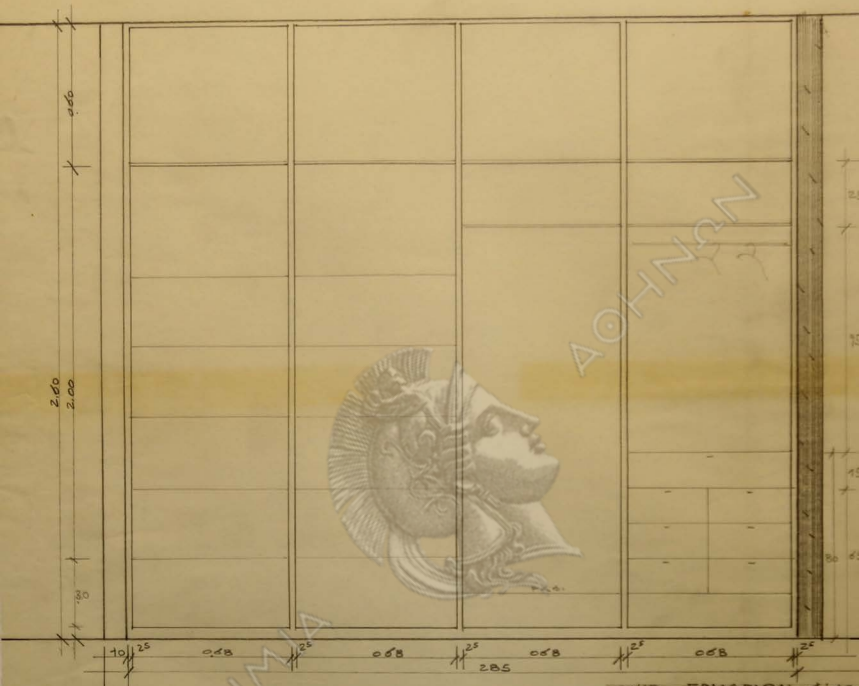


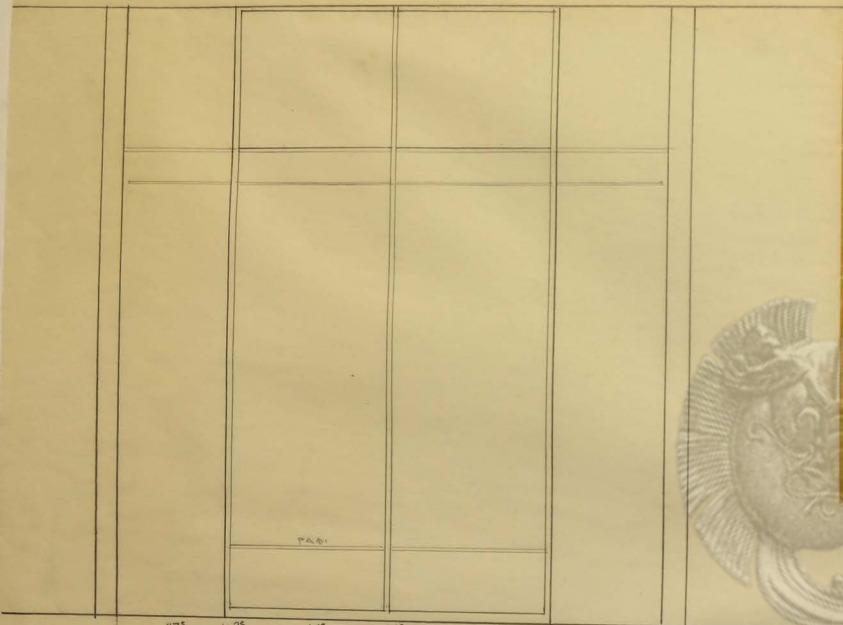


$47\frac{1}{2}$ $2\frac{1}{2}$ $66\frac{1}{2}$ 140 $2\frac{1}{2}$ $66\frac{1}{2}$ $2\frac{1}{2}$ $47\frac{1}{2}$
 ΟΨΙΣ ΕΡΜΑΡΙΩΝ Α" 1:10

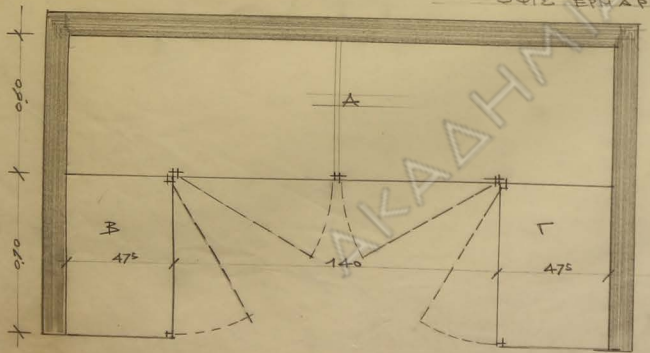





ΚΑΤΟΨΙΣ ΕΡΜΑΡΙΩΝ 1:10
 ΚΑΘ' ΕΝΕΡΓΕΙΑΝ

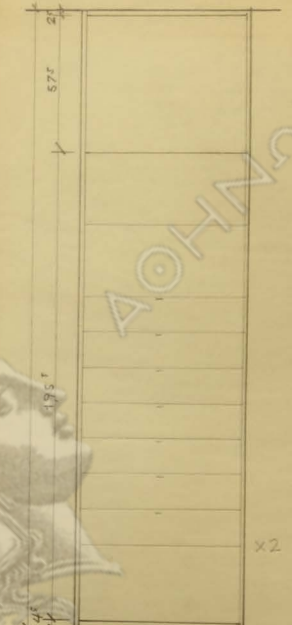


$47\frac{1}{2}$ $2\frac{1}{2}$ 65 $2\frac{1}{2}$
 70
 ΟΨΙΣ ΕΡΜΑΡΙΩΝ Β" 1:10


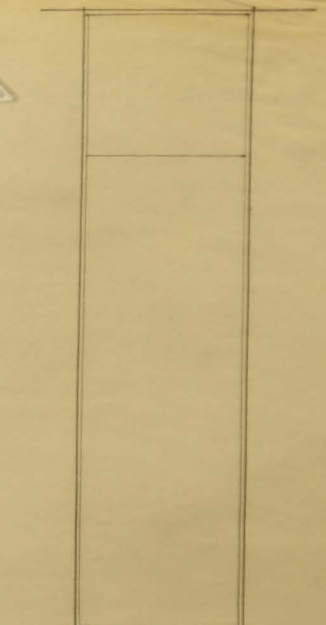


$2\frac{1}{2}$ 65 $2\frac{1}{2}$
 70
 ΟΨΙΣ ΕΡΜΑΡΙΩΝ Γ" 1:10

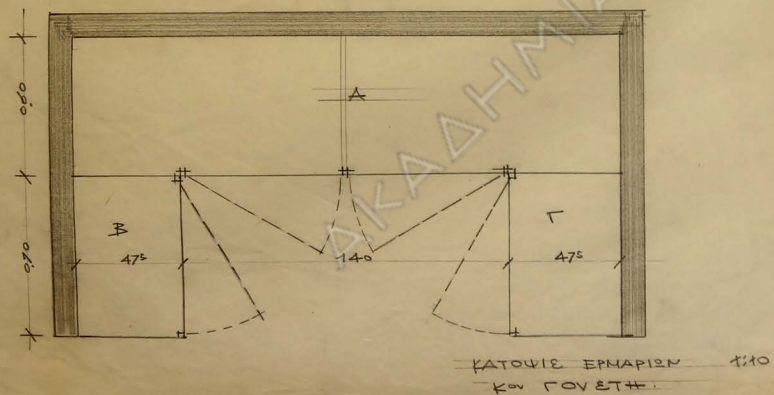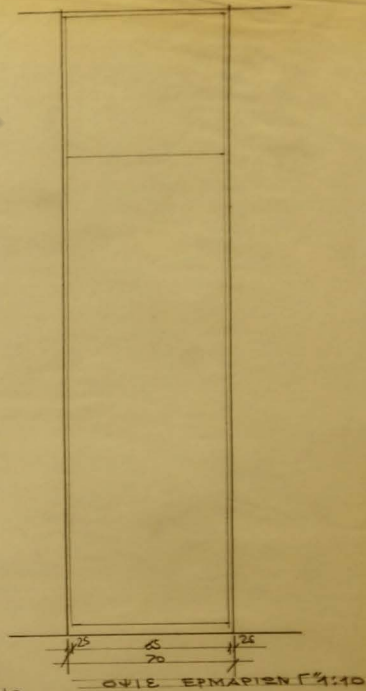
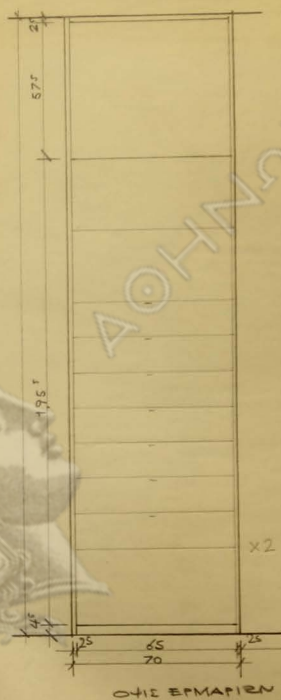
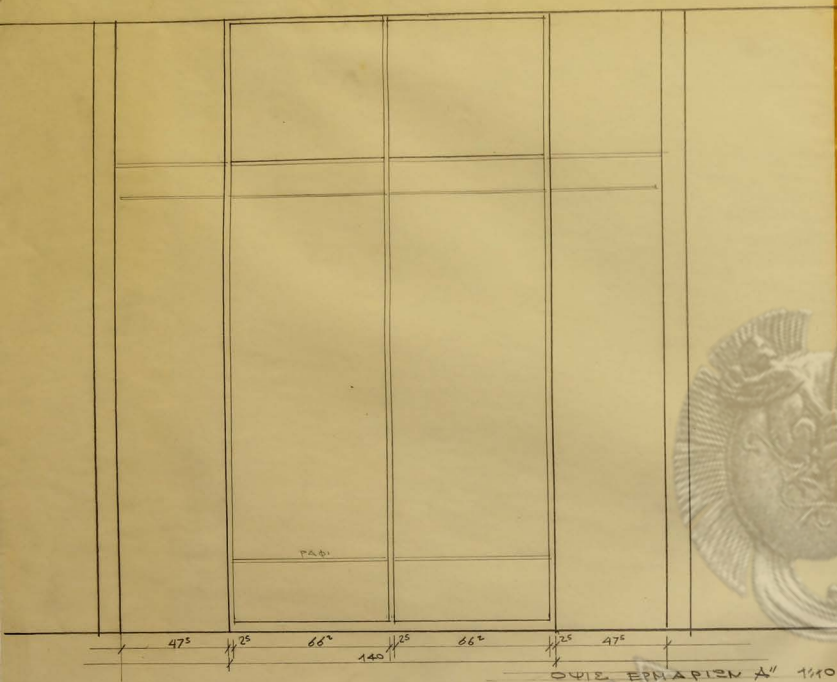



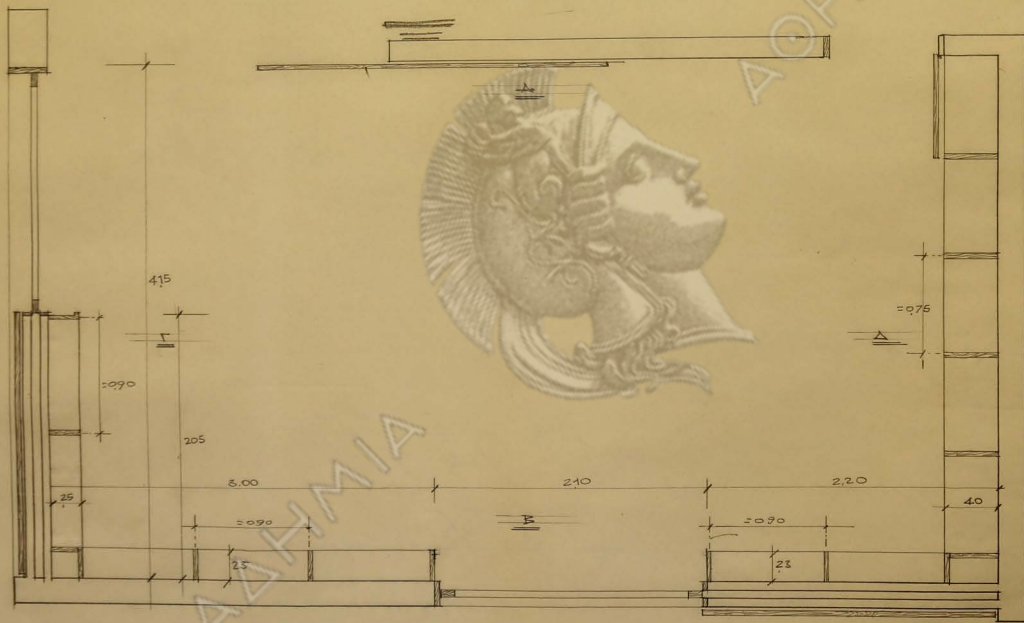


ΚΑΤΩΡΙ ΠΡΑΞΕΙΟΥ
ΟΡΙΑΙ Ε. ΤΟΥΤΗ 1/20

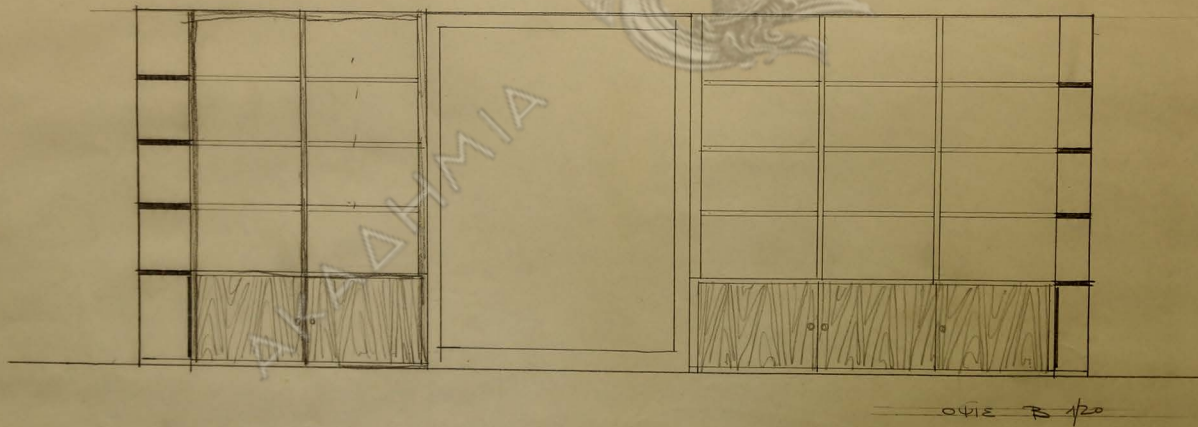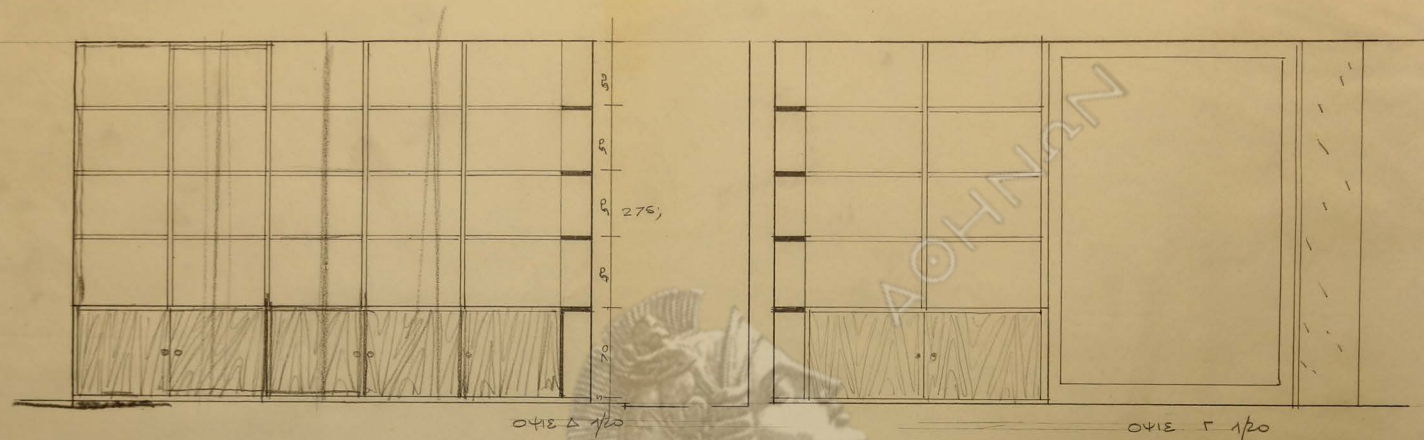




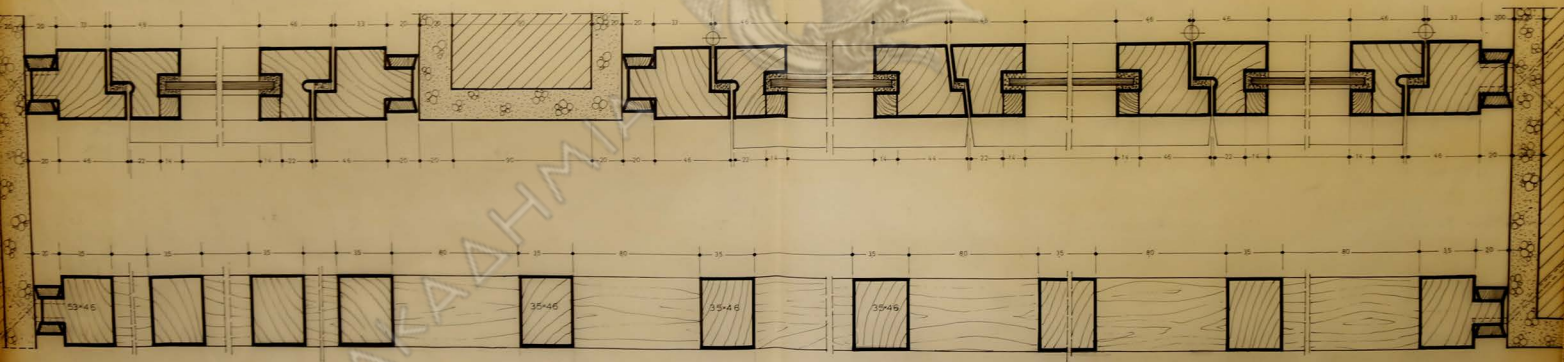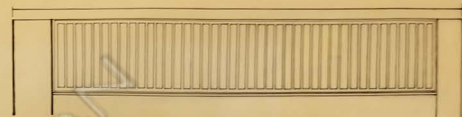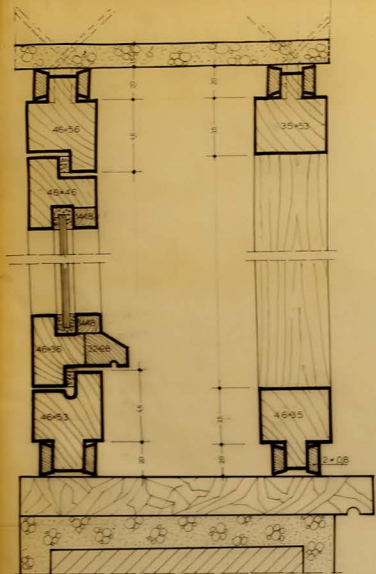


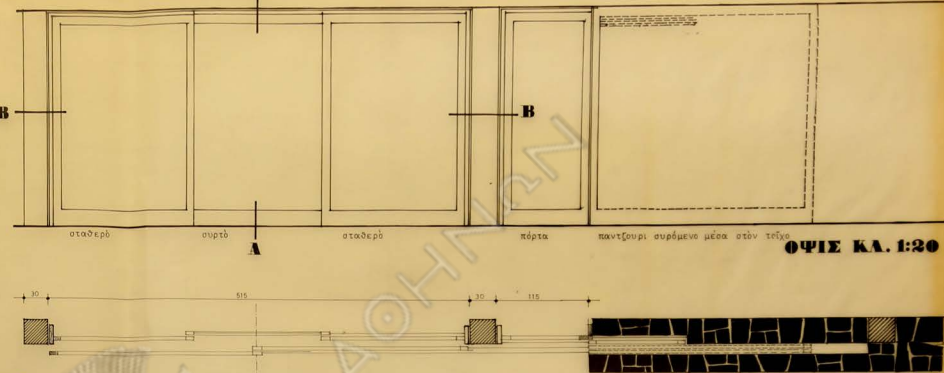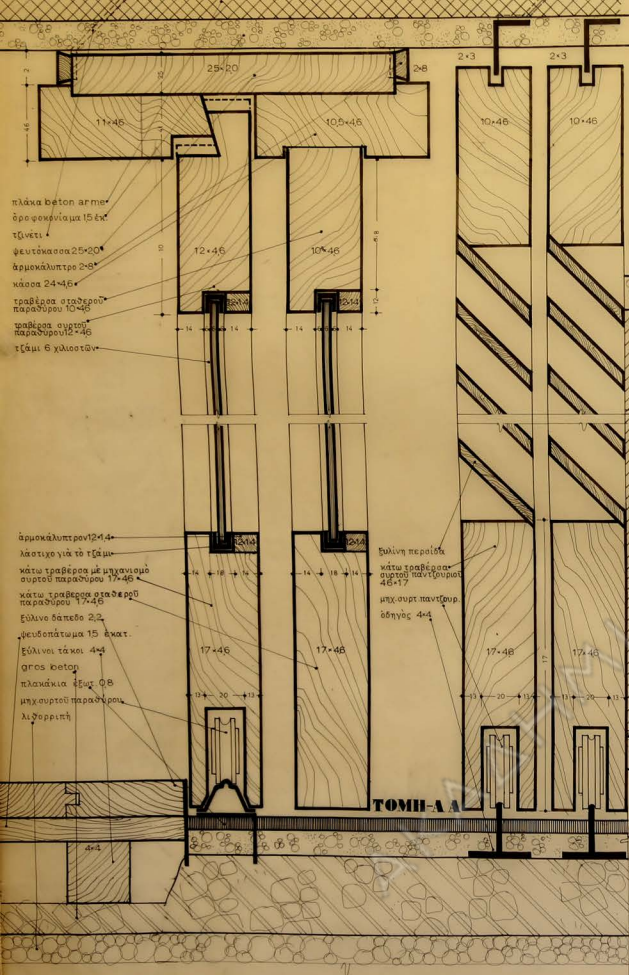


ΘΥΣ ΚΑ. 1:20

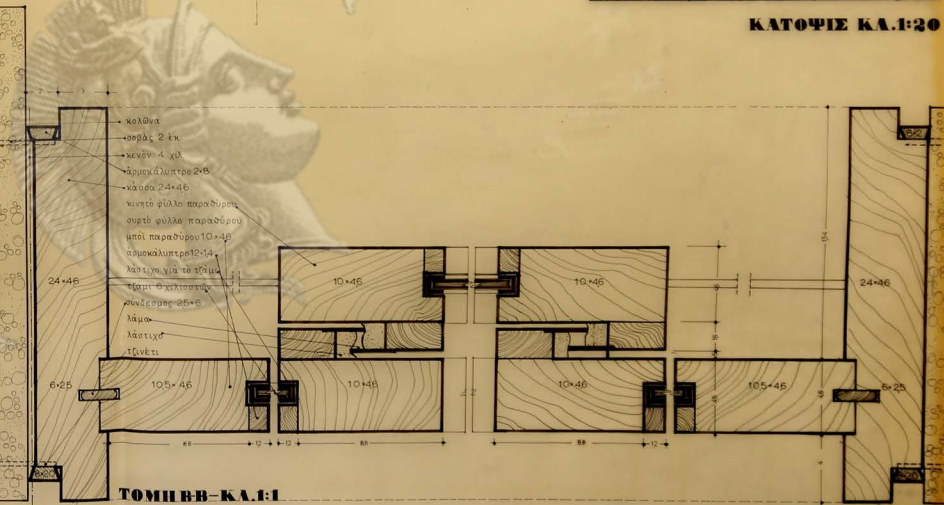

ТОМНВВ-КА.1:1

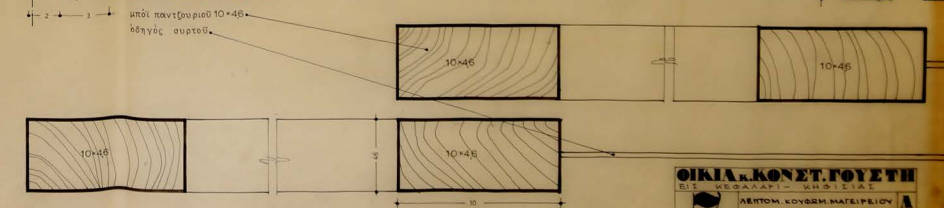

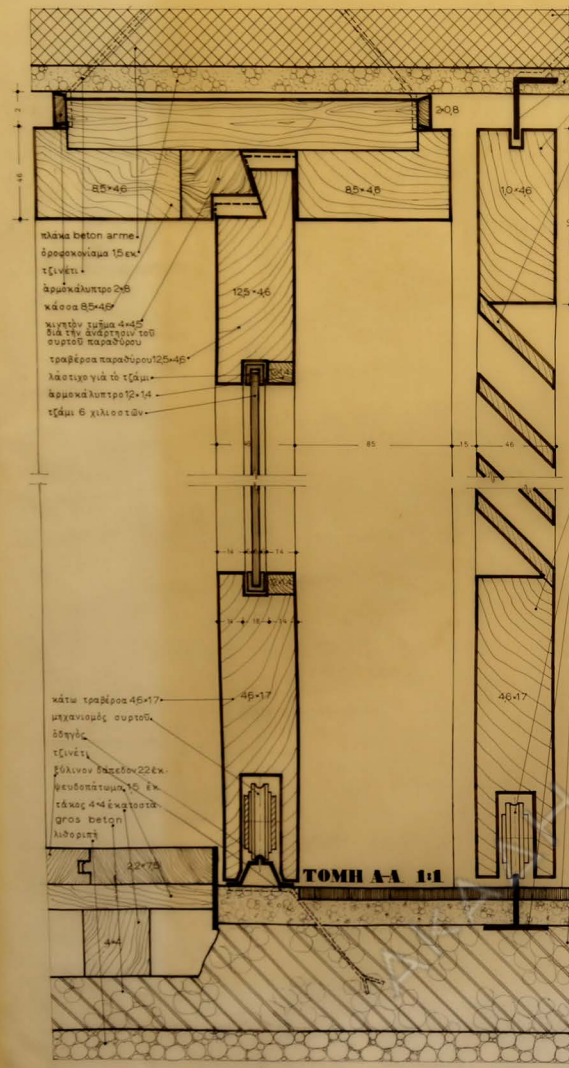


πλάκα beton arme
έρροφονοίωμα 15 εκ
μεταλ γωνία (δέρης)
τραβέρσα παντζ 10x46
περιφίλες


κάτω τραβέρσα παντζουριού 46x17
μηχανισμός παντζουριού
μεταλ Τ 35x35 (δέρης σωριού παντζ)
πλακάκι κήπου 8x10
λιθοστρώ



ΟΨΙΣ ΚΑ. 1:20


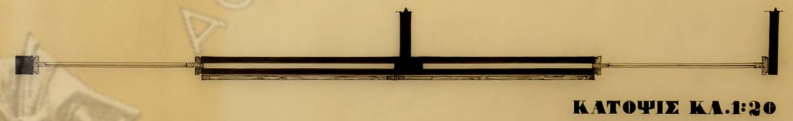


ΚΑΤΟΨΙΣ ΚΑ. 1:20

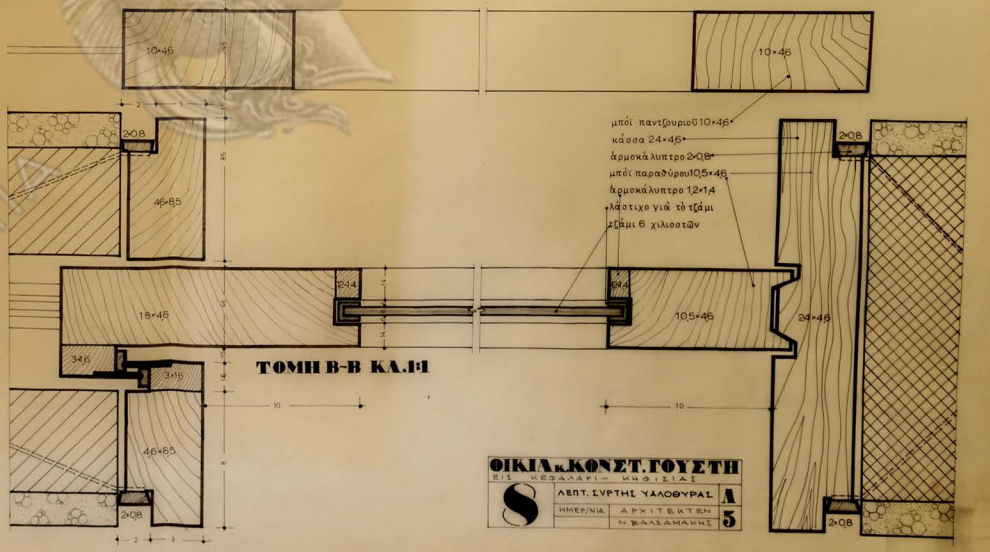


ΤΟΜΗ Β-Β ΚΑ. 1:1

ΟΙΚΙΑ ΚΟΝΕΤ ΓΟΥΕΤΗ
113 ΝΕΡΩΔΑΚΕ - ΚΗΦΙΣΙΑΣ
Α
ΛΕΩΤ. ΣΥΡΤΗΣ ΥΑΛΟΘΥΡΑΛ
ΗΜΕΡΩΝΙΑ ΑΡΧΙΤΕΚΤΟΝ
Η ΒΑΛΑΜΑΚΗΣ
5

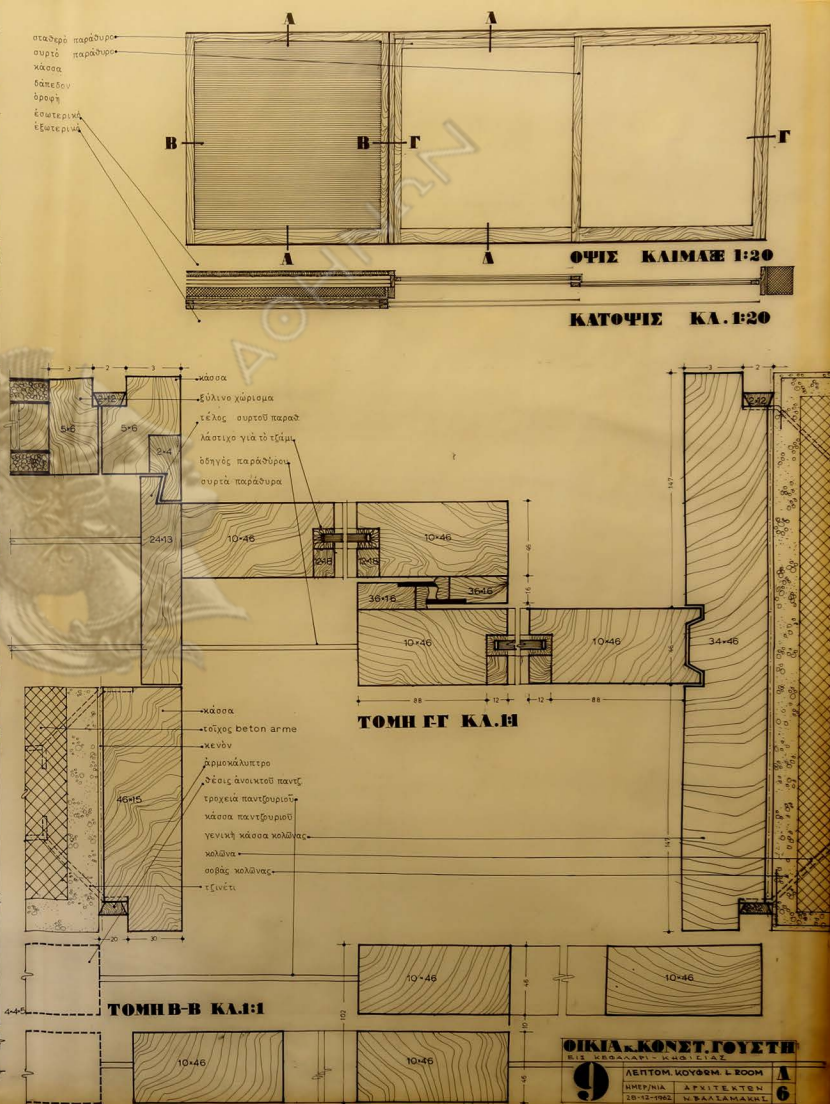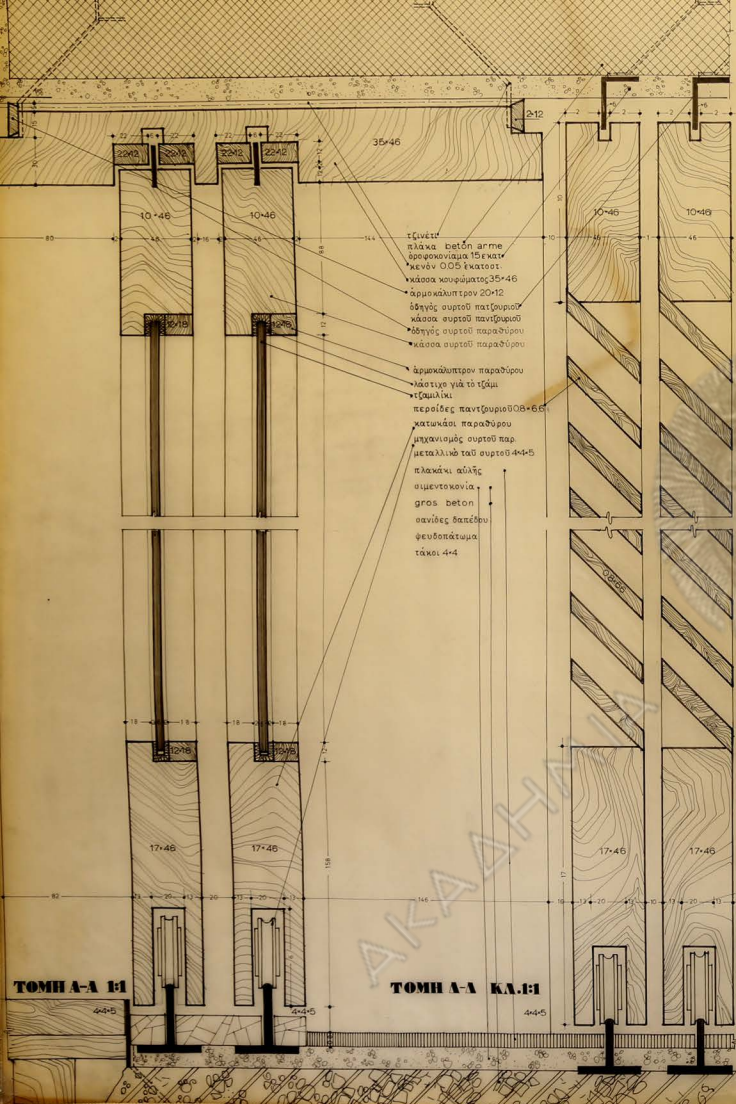




πλάκα beton arme
δρασμονίωμα 15 εκ.
σταθερό τμήμα θυράς
(το οποίο άγκυρώνεται στα πλάγια)
φύλλο προεξαρτητής θυράς

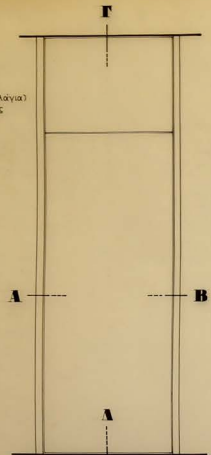

ΘΥΡΑ ΠΡΕΞΣΑΡΙΣΤΗ

ξύλινο δάπεδο 22 εκ.
ψευδοπατώμα 15 εκ.
τακοί 4x4
κενόν 4 χιλιοστών
κάσσα θυράς 46x13
δρασμονόκλιτρον 54x12
μντρώες


ΤΟΜΗ Γ-Α 1:1

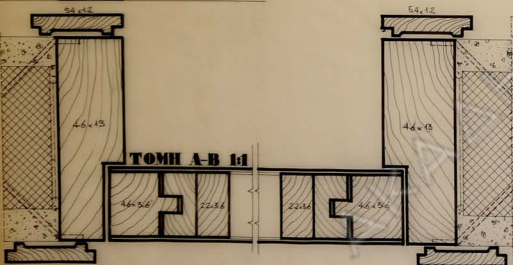



ΤΟΜΗ Α-Β 1:1



ΤΟΜΗ ΗΘ

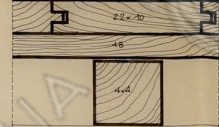

ΤΟΜΗ Ι-Κ 1:1

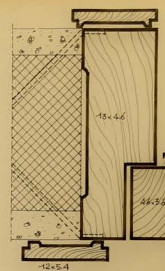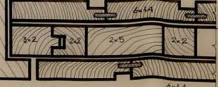


δρασμονόκλιτρον 12x54
κάσσα προεξαρτητής θυράς 13x46
τίγνεται για την άγκυρωση της κάσας
τοιχας από δρασμονό τοιχίο
προεξαρτητό φύλλο πορτας
φύλλο από καπλάμα καρυδιάς
φύλλο κοινού καπλάμα

ΤΟΜΗ Ε-Ζ 1:1



ΘΥΡΑ ΚΑΡΥΔΙΑΣ

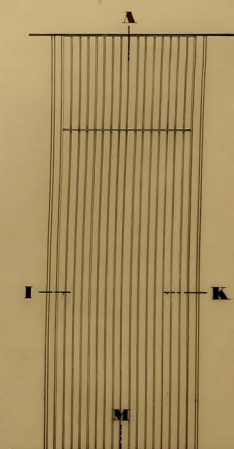

ΘΥΡΑ ΡΑΜΠΟΤΕ

ΤΟΜΗ Α-Μ 1:1



πλάκα beton arme
ορθογωνιακή 15 εκ.
σταθερό τμήμα θύρας
το οποίο συγκοινωνεί στα πλαίσια
φύλλο προσαρτητής θύρας

ξύλινο δάπεδο 22 εκ.
ψεύδοπατωμα 15 εκ.
τάκοι 4x4
κενόν 4 χιλιοστών
κάσσα θύρας 46x13
δερμακλυπτρον 54x12
μντεσες

ΤΟΜΗ Γ-Α 1:1

A B

ΟΥΡΑ ΠΡΕΣΣΑΡΙΣΤΗ

ΤΟΜΗ Η-Θ

E Z


ΟΥΡΑ ΚΑΡΥΔΙΑΣ

I K

ΟΥΡΑ ΡΑΜΠΟΤΕ



ΤΟΜΗ Α-Μ 1:1

ΤΟΜΗ Γ-Κ 1:1

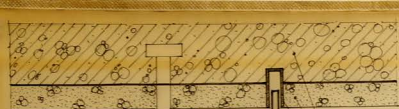


• βλάς εκ beton αρμε
• κοβας πάχους 2 εκ.ατ.
• η μεταλ για υποδοχή
του ουρτου
• τελειωμα φύλλων από
ελασμενικο προφιλ
• λαμα ουρτου
• λαμα για βιδωμα σταδ φύλλου
• κοσμητικ για τελειωμα φύλλων
• καπλαμα καρυδίνιος
• βίδα για στερανωσ σταθερου
• για κωλση φύλλου
• ως οδηγος ουρτου
• έπιπεδο φύλλο
• χρυσοπατωμα
• χονδρες 4x4
• στερανωσις κοχλια
• έπιπεδο για προετοιμα φύλλου
• τελειωμα για τελειωμα ουρτου
• πλασσο από σανίδα 21x 60 εκ.ατ.
για στερανωσ ουρτου όταν είναι άνοικτο
• λαμα διακυρώσεως σταθερου στη λιθοδομή
• λιθοδομή
• τοιχείων
• τάκος δια στερανωσ φυλινς έπενδύσεως
• επένδυσις φυλινς από σκελετο αντικαταλάν/βου
• διαμέρους τελειωματος



ΤΟΜΗ Γ-Α

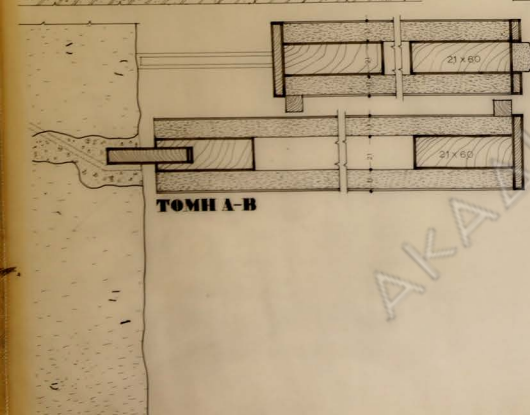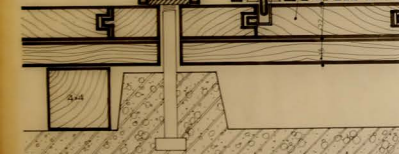


ΤΟΜΗ Α-Β

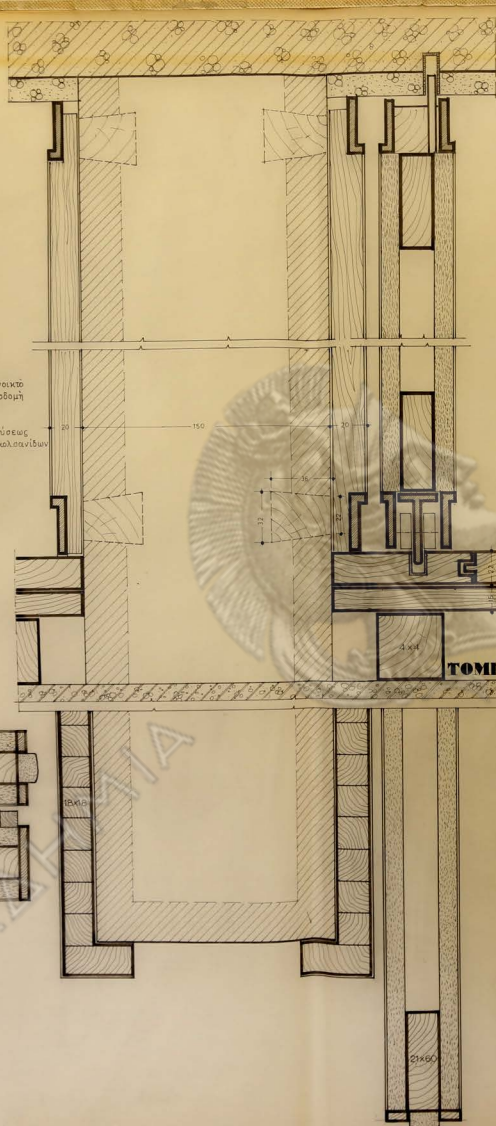

ΤΟΜΗ Ε-Ζ

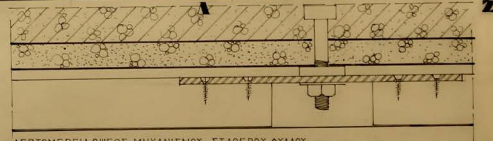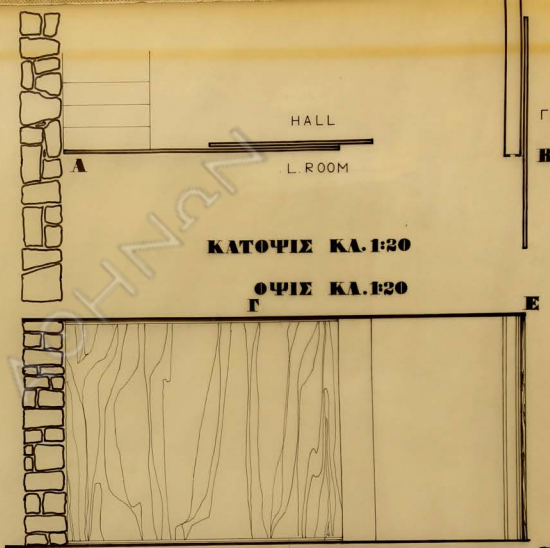

ΛΕΠΤΟΜΕΡΕΙΑ ΟΥΡΤΗΣ ΜΗΧΑΝΙΣΜΟΥ ΣΤΑΘΕΡΟΥ ΟΥΛΜΟΥ

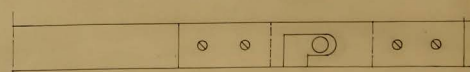

ΛΕΠΤΟΜΕΡΕΙΑ ΑΝΟΙΓΤΗΣ ΜΗΧΑΝΙΣΜΟΥ ΣΤΑΘΕΡΟΥ ΟΥΛΜΟΥ

ΝΤΟΥΛΑΡΙΑ

ΣΥΡΤΑΡΙΑ

ΝΤΟΥΛΑΡΙΑ

FORMICA ΑΣΠΡΗ







FORMICA ΓΚΡΙ

FORMICA ΓΚΡΙ



FORMICA ΚΙΤΡΙΝΗ

FORMICA ΓΚΡΙ


ΠΑΚΑΚΙΑ ΑΛΑΤΙΝΗ

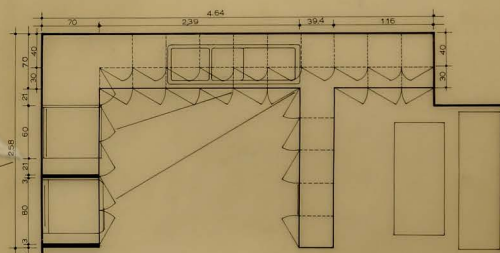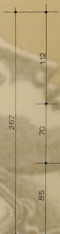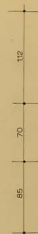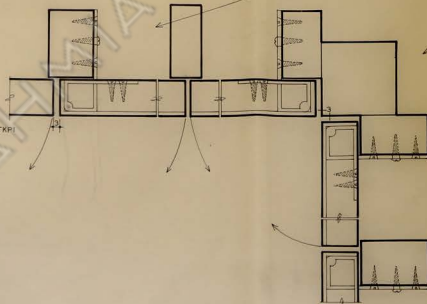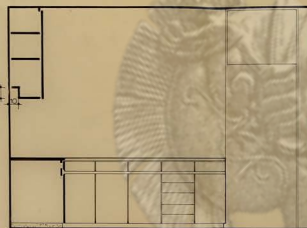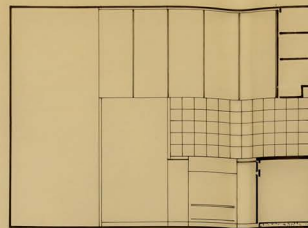


ΟΙΚΙΑ κ. ΚΩΝΣΤ. ΓΟΥΣΤΗ
ΕΙΣ ΚΕΦΑΛΑΡΙ - ΚΗΦΙΣΙΑΣ
13 ΛΕΠ. ΕΡΜΑΡΙΩΝ ΚΟΥΖΙΝΑΣ
ΗΜΕΡΩΙΑ ΔΡΥΤΕΥΣΤΩΝ
Κ. ΒΑΣΙΛΑΚΗΣ

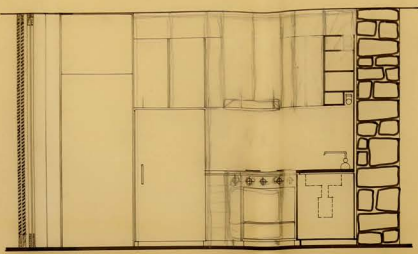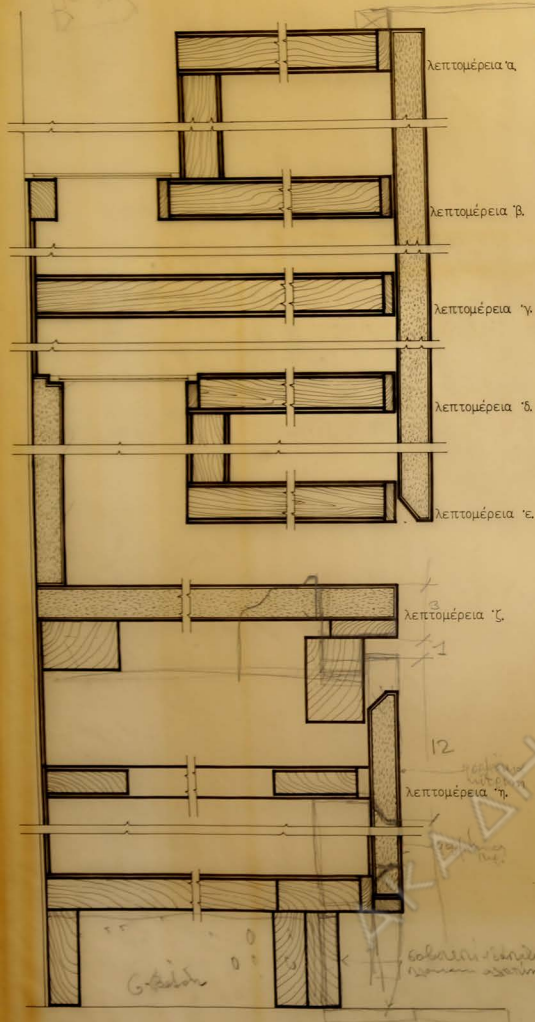


ΤΟΜΗ Β-Β

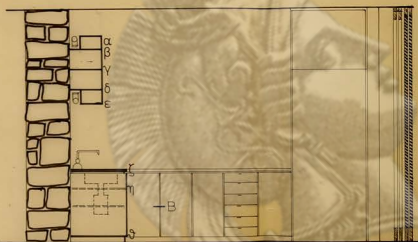


ΤΟΜΗ Γ-Γ


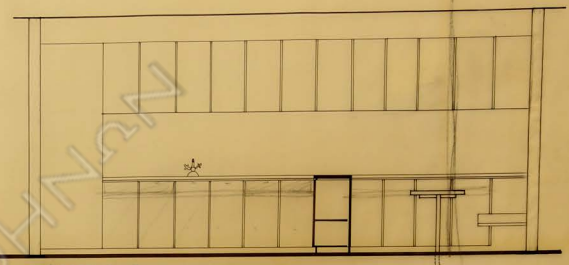


ΤΟΜΗ Α-Α

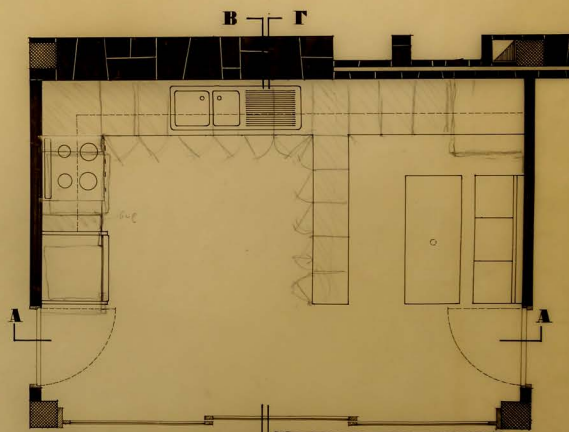


ΚΑΤΟΨΙΣ 1:20

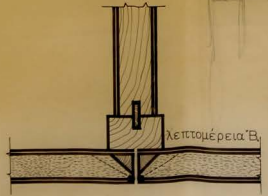


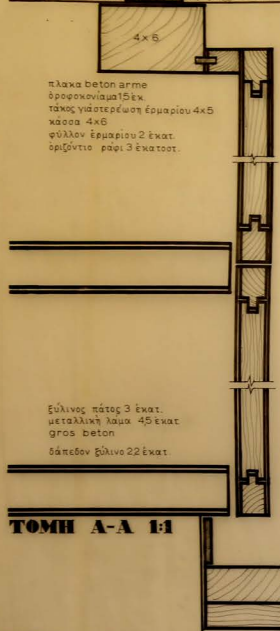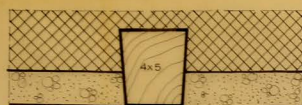

ΤΟΜΗ Α-Α 1:1

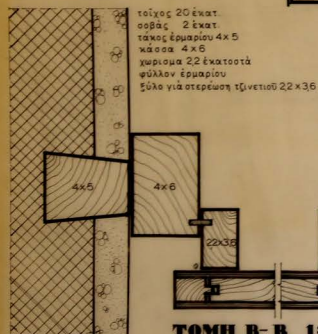

ΤΟΜΗ Β-Β 1:1

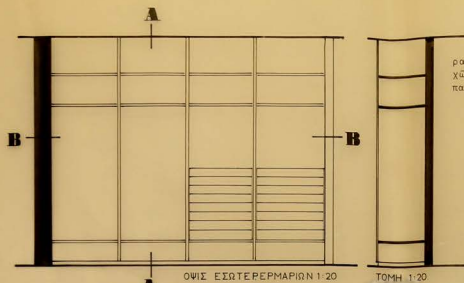


ΟΜΩΣ ΕΙΣΤΕΡΕΡΜΑΡΙΩΝ 1:20



ΚΑΤΩΣ ΕΡΜΑΡΙΩΝ ΚΑΙ 1:20



ΠΡΟΣΩΠΙΣ ΚΑΙ ΜΑΕ 1:20

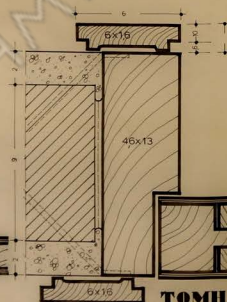


ΤΟΜΗ Γ-Γ 1:1

ραφία
χωρὸς ρούχων
παρευσεδθηκαί



ΟΜΩΣ ΘΥΡΑΙΣ 1:10

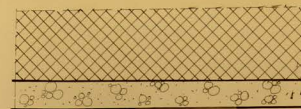

πλάκα beton arme
ορθογωνία 15 εκ.
σταθερό τμήμα πόρτας
πό οποίο αγινώνεται στή πλάγια
φύλλο θύρας προσαρτητής 48 εκ.

ξύλινο δάπεδον 22 εκ. κατ.
ψευδοπάτωμα 15 εκ. κατ.
ταίχι 4x4
κενόν 4 χιλιοσθών
κάσσα πόρτας 46x13
ἀρμολάμπτρον 6x16
μεντεσές

ΤΟΜΗ Α-Α

