

ΟΙΚΙΑ Ε.ΠΙΤΣΟΥ-ΚΗΦΙΣΙΑ

1

ΤΟΠΟΓΡΑΦΙΚΟΝ

ΚΛΙΜΑΣ

ΑΡΧΙΤΕΚΤΩΝ


1966

1: 200

ΟΤ. 229

ΟΤ. 224α

ΟΤ. 290

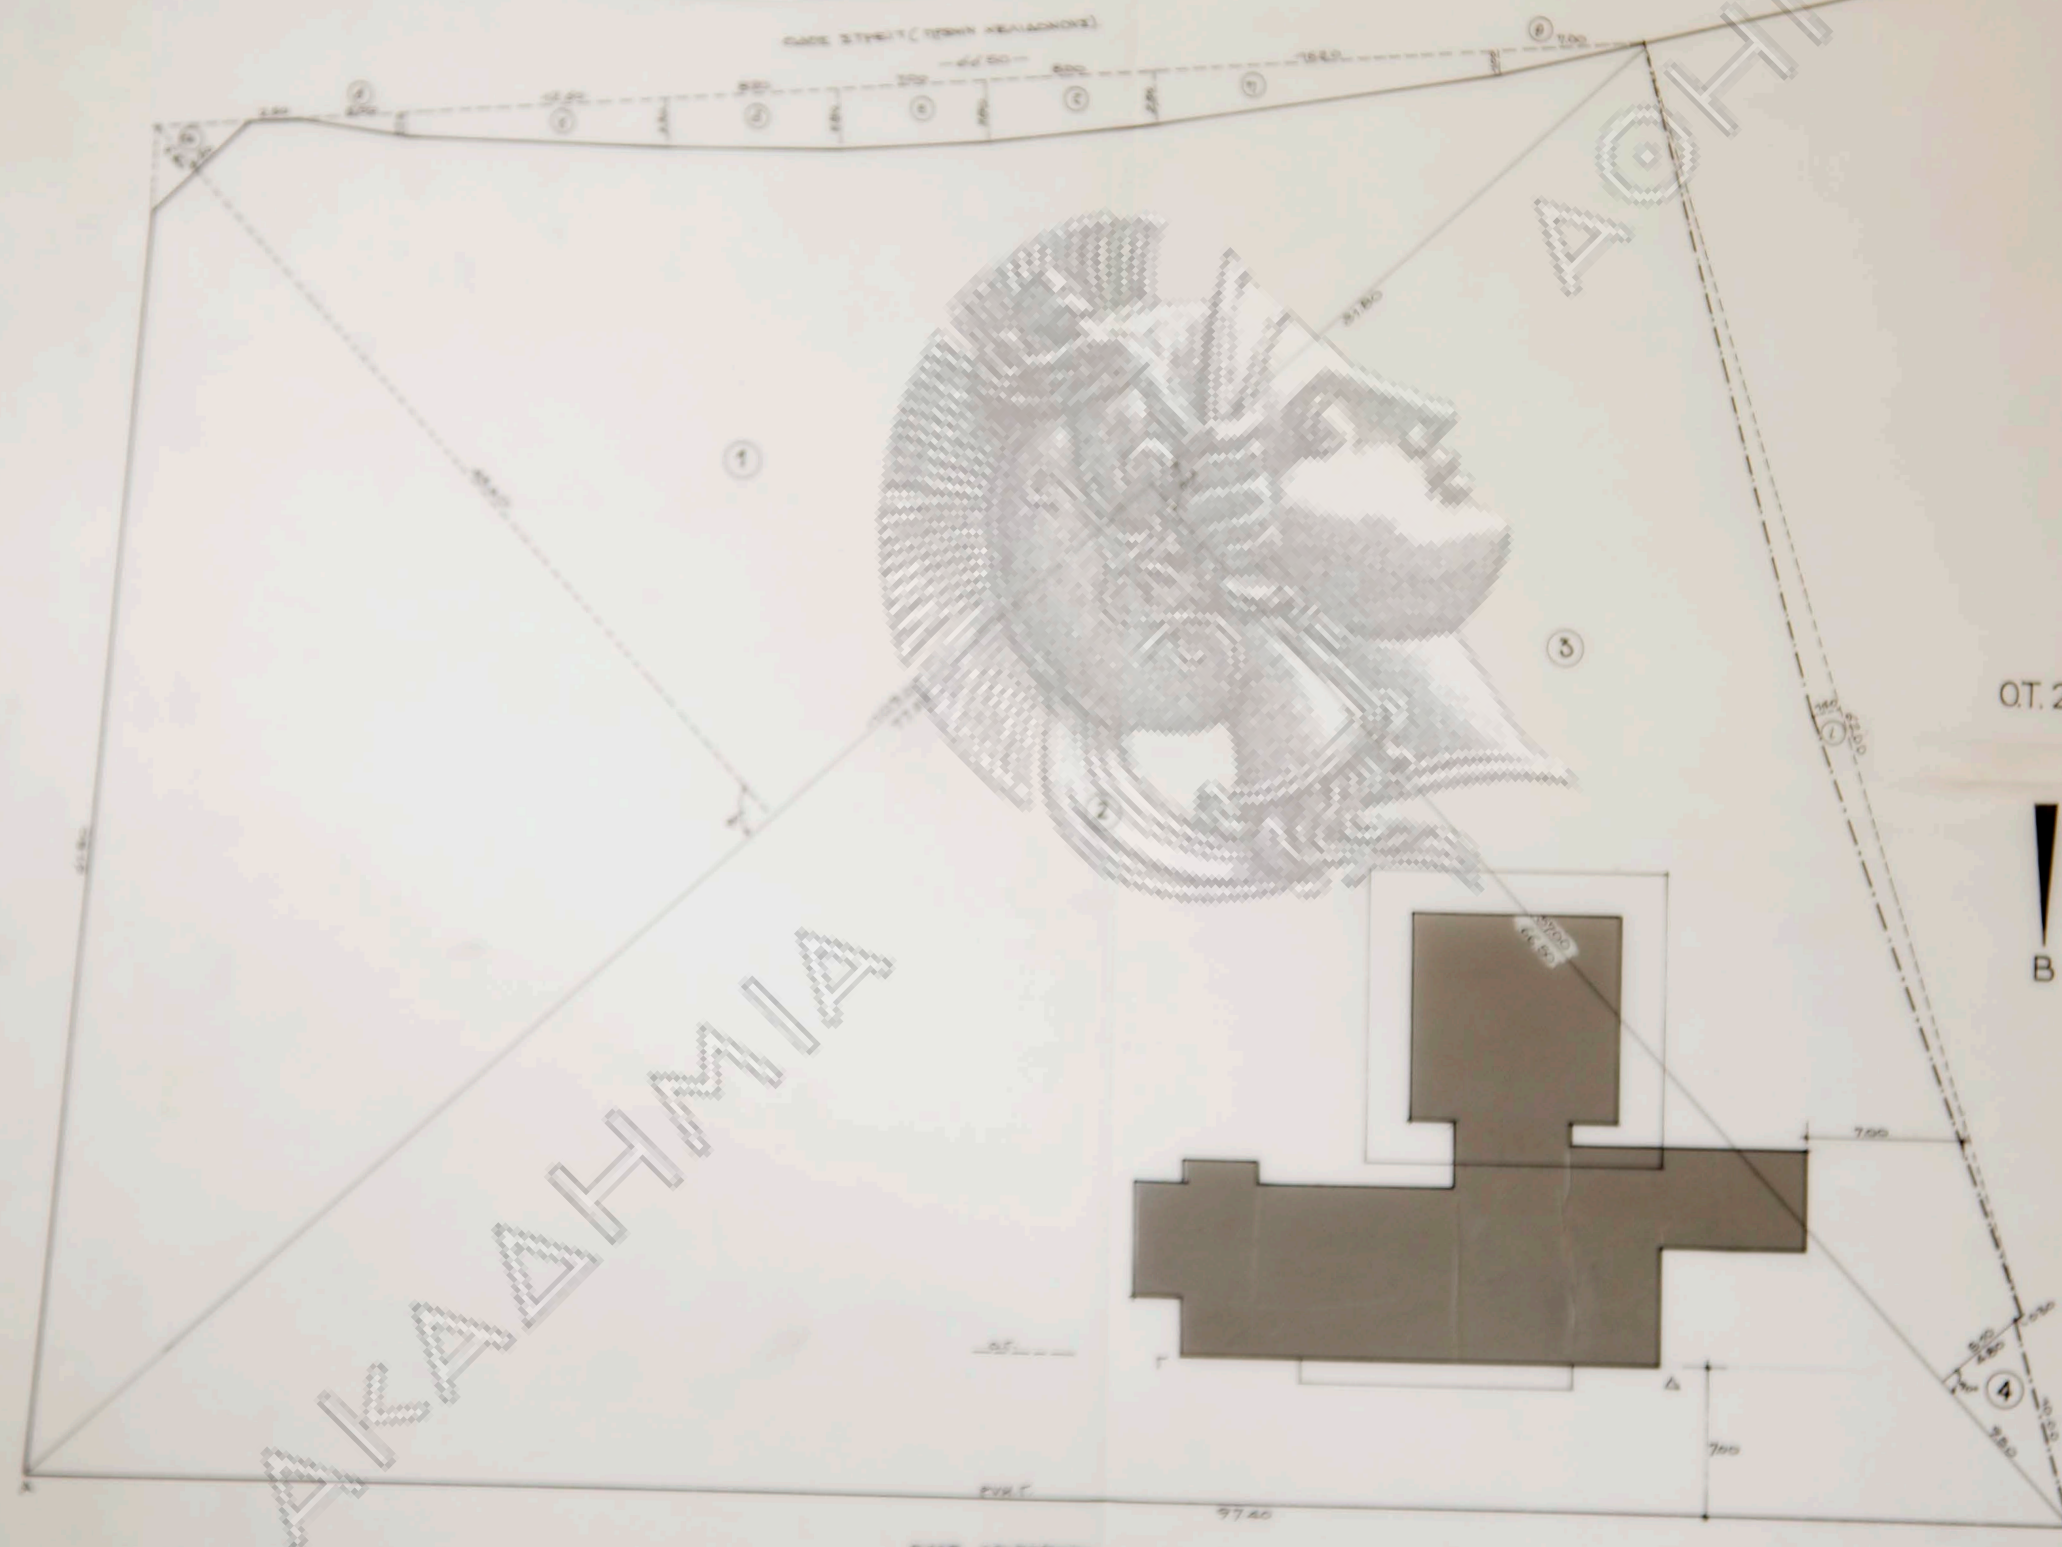

ΕΠΙΦΑΝΕΙΑ ΟΙΚΟΠΕΔΟΥ = 5.836,42 μ²
 ① 109,00 x 43,40 = 2.365,30 μ²
 ② 77,20 x 66,60 = 2.566,90 μ²
 ③ 318,0 x 510,2 x 67,00 = 1.051,65 μ²
 ④ 48,0 x 9,50 = 22,80 μ²
 5.006,65 μ²

-(α 1/2 650 x 280 + β 1/2 500 x 140 +
 γ 110 x 230 + δ 1260 + ε 230 + ζ 230 + η 230 + θ 230 +
 ι 280 x 7,00 + κ 280 + λ 280 + μ 280 +
 ν 280 + ξ 100 + ο 2 x 16,20 + π 1/2 100 x 7,00 +
 ρ 1/2 62,00 x 1,40) = 170,23 μ²

5.006,65 - 170,23 = 5.836,42 μ²

ΟΤ. 228

Β

ΑΡΙΘΜΟΣ ΣΥΜΦΩΝΙΑΣ 50547/24.10.1963
 ΣΥΜΦΩΝΙΑΣ ΟΡΑΘΟΣ ΑΘΗΝΩΝ ΕΝΣΤ. ΚΟΝΤΣΟΚΕΡΑΣ

1) Η ΟΥΤΡΑΝΙΑ Γ-Δ, ΟΑ ΤΕΣΣΕΡΑ ΠΑΡΑΛΛΗΛΕΣ ΤΗΣ ΟΡΟΦΗΣ
 ΜΕΣΣΙ ΚΑΙ ΚΑΛΕΣ ΤΟΠΟΘΕΤΗΣΕΙΣ, ΦΩΝ ΓΡΑΜΜΗΣ Α-Β,
 ΚΑΙ ΕΙΣ ΚΑΘΕΤΩΝ ΑΠΟΣΤΑΣΙΝ 7,00 Μ. ΑΠΟ ΤΑΥΤΗΣ.

2) ΤΟΠΟΘΕΤΗΣΕΙΣ ΚΙΝΗΜΑΤΩΝ ΕΠΙ ΕΠΕΝΔΥΣΕΩΝ ΥΠΟ ΤΕΛΟΥΣ ΤΟΥ
 ΕΡΓΟΥ ΚΑΙ ΚΑΛΕΣ ΤΟΠΟΘΕΤΗΣΕΙΣ ΓΕΝΗΚΕΣΤΑΙ ΑΠΟΛΥΤΟΙ
 ΕΤΙΜΟΙ ΕΝΩΝΙΟΝ ΤΟΥΤΑΡΑΝΤΩΝ ΜΕΣΤΗΝ ΕΠΙΒΛΕΠΟΝΤΟΣ ΗΚΑ-
 ΒΙΟΥ ΚΑΙ ΙΔΙΟΚΤΗΤΟΥ ΕΥ ΕΝ ΤΗ ΦΑΥΛΑΚΗ ΤΗΣ ΑΔΕΙΑΣ
 ΣΥΝΤΕΛΕΙ ΔΑΝΕΙΟΝ ΑΝΤΩΝ

ΕΝ ΑΝΤΩΝΤΕΣ

ΕΝ ΑΝΤΩΝΤΕΣ

ΕΝ ΑΝΤΩΝΤΕΣ

ΟΓΚΟΣ ΥΠΟΓΕΙΟΥ = 280.24 μ3
 9.75 x 5.10 = 49.75 μ2
 3.90 x 1.50 = 5.85 μ2
 15.10 x 2.30 = 34.83 μ2
 2.10 x 2.50 x 4 = 21.00 μ2
 7.70 x 4.00 = 30.80 μ2
 3.50 x 1.50 = 5.25 μ2
 98.33 μ2
 x 2.85
280.24 μ3



ΟΓΚΟΣ ΙΣΟΓΕΙΟΥ = 123617 Μ3

1000x1000 = 100.00 μ2

(5.50x2.25)x300 = 25.25 "

6.80x4.80 = 32.64 "

22.80x8.30 = 189.24 "

2.10x5.50 = 11.55 "

3.50x1.00 = 3.50 "

ΣΥΝΟΛΟ:

(1400+1200+1100+225)x


200:4 = 19.62 "

25 x1.00:4 = 0.56 "

380.36 μ2

x 3.25

123617 Μ3

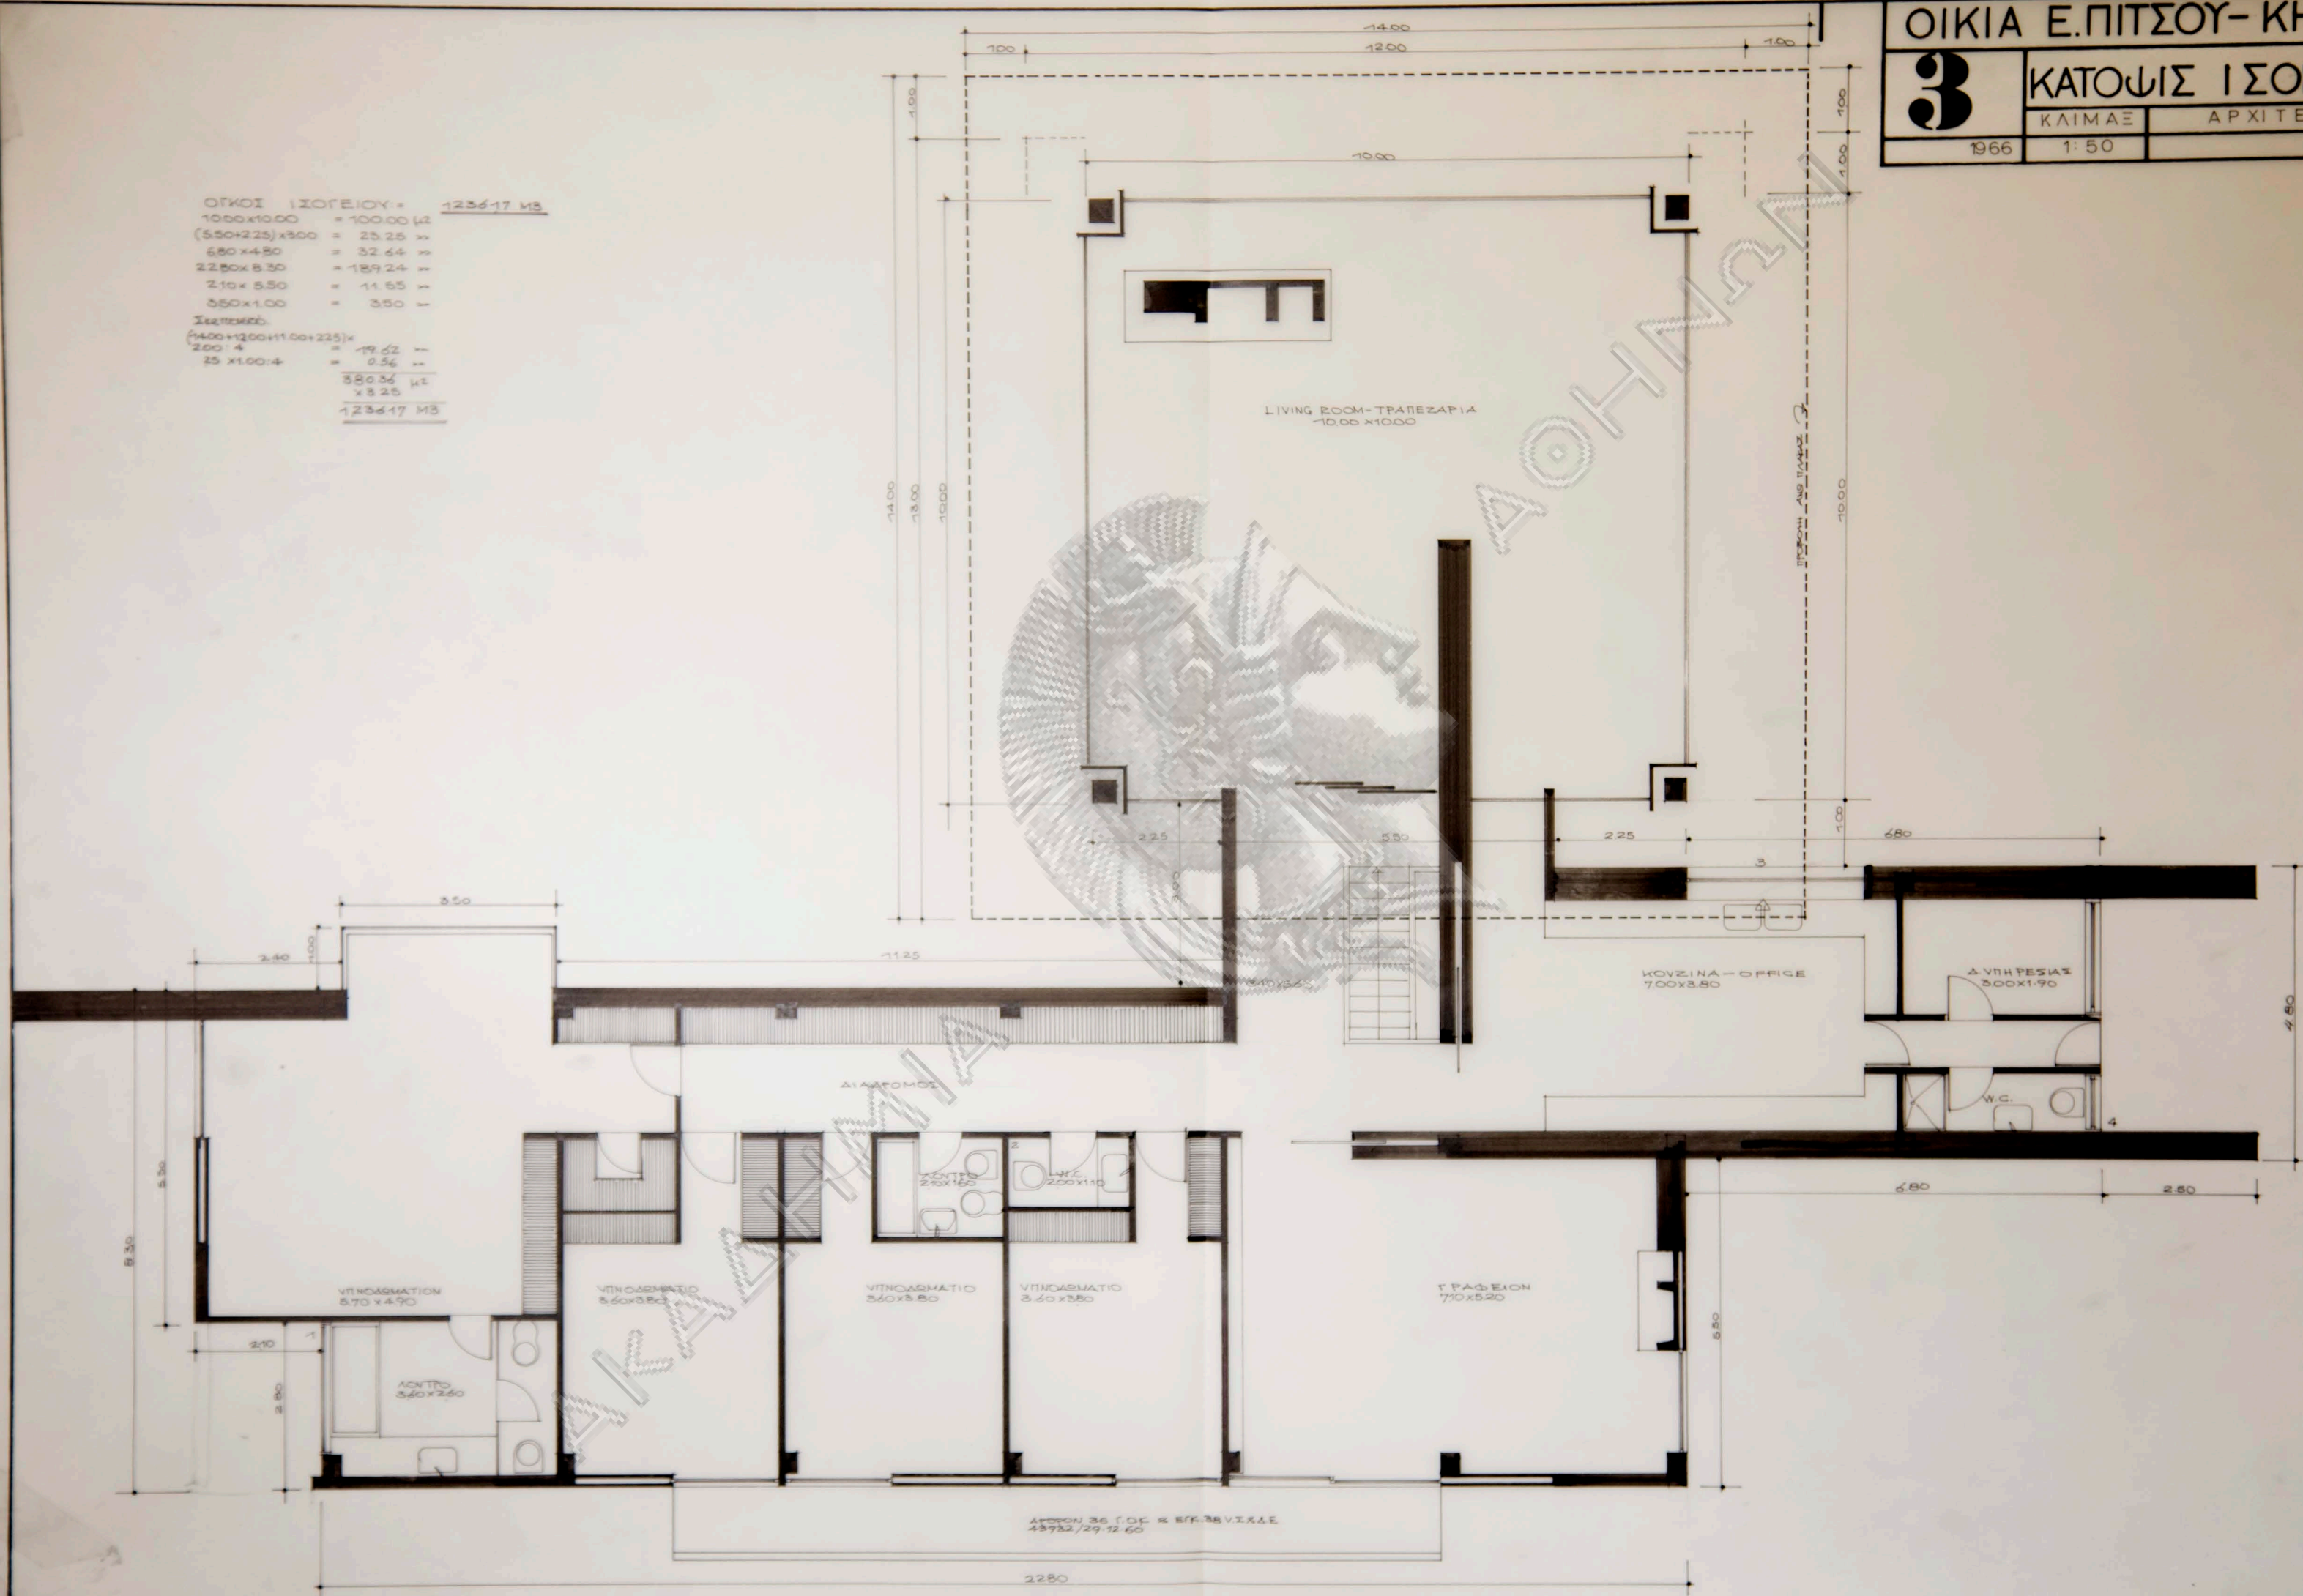

ΠΛΑΓΙΑ ΟΨΙΣ

ΠΡΟΣΟΨΙΣ



ΑΚΑΔΗΜΙΑ

↑ μέχρι ζεδω

ΟΙΚΙΑ Ε.ΠΙΤΣΟΥ- ΚΗΦΙΣΙΑ

ΚΑΛΥΠΤ. ΕΠΙΦΑΝΕΙΑ

ΚΛΙΜΑΞ

ΑΡΧΙΤΕΚΤΩΝ

1966

1:50

БЛИЗКОСТЬ АНТОНОВСКОГО НАПРИКА (ПРИБЛИЖИТЕЛЬНО).

$$\textcircled{1} \quad 10.00 \times 18.00 = 180.00 \mu\text{m}$$
$$\textcircled{2} \quad 7.75 \times 100 = 775 \%$$

③ $6.80 \times 480 - 1.00 \times 0.90 = 31.74 \text{ m}$

$$\textcircled{5} \quad 2.10 \times 5.50 = 11.55 \times 2$$

2. HONOR KAVITETI GANEIAZ = 370.28 W2 KTOI 6.4%



ΕΠΙΦΑΝΕΙΑ ΟΙΚΟΠΕΔΟΥ Α.Β.Γ.Δ.Ε.Ζ.Α = 5.506,00 Μ²

ΚΑΛΥΠΤ. ΕΠΙΦΑΝΕΙΑ ΟΙΚΟΔΟΜΗΣ

① 15,00 x 7,50 - (1,80 x 1,40) = 117,00 Μ²

② 5,80 x 8,10 = 46,98 Μ²

③ 7,50 x 12,90 = 96,75 Μ²

④ 1,50 x 5,80 = 8,70 Μ²

269,43 Μ² ή 4,9%


ΑΚΑΔΗΜΙΑ

ΟΔΟΣ ΜΗ. ΚΥΡΙΑΚΗ

ΟΔΟΣ ΤΑΤΟΥ

ΟΔΟΣ ΣΤΡΕΥΤ (ΠΡΟΣΧ. ΧΕΛΙΔΑΧΩΝ)

ΟΔΟΣ ΔΡΙΣΤΕΙΑΔΩΝ

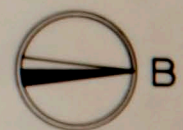

οίκη κ.Ε.ΠΙΤΣΟΥ- ΚΗΦΙΣΙΑ
τοπογρ.-τομή κλ 1:500 1:50