
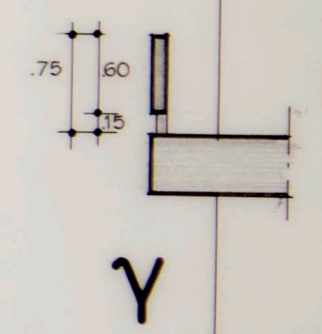



όψις

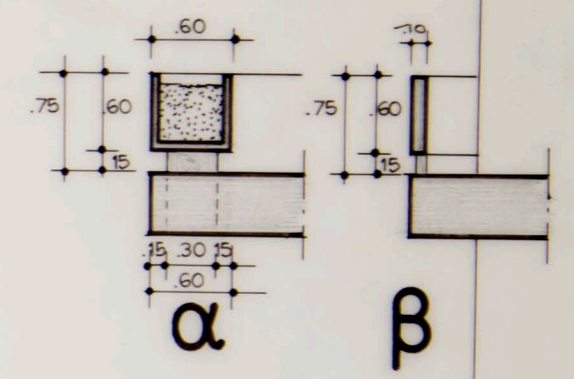

τομή


ΟΙΚΙΑ κ. ΛΙΓΝΟΥ
 σχέδιον βεραντών

ΚΛΙΜΑΞ 1:50

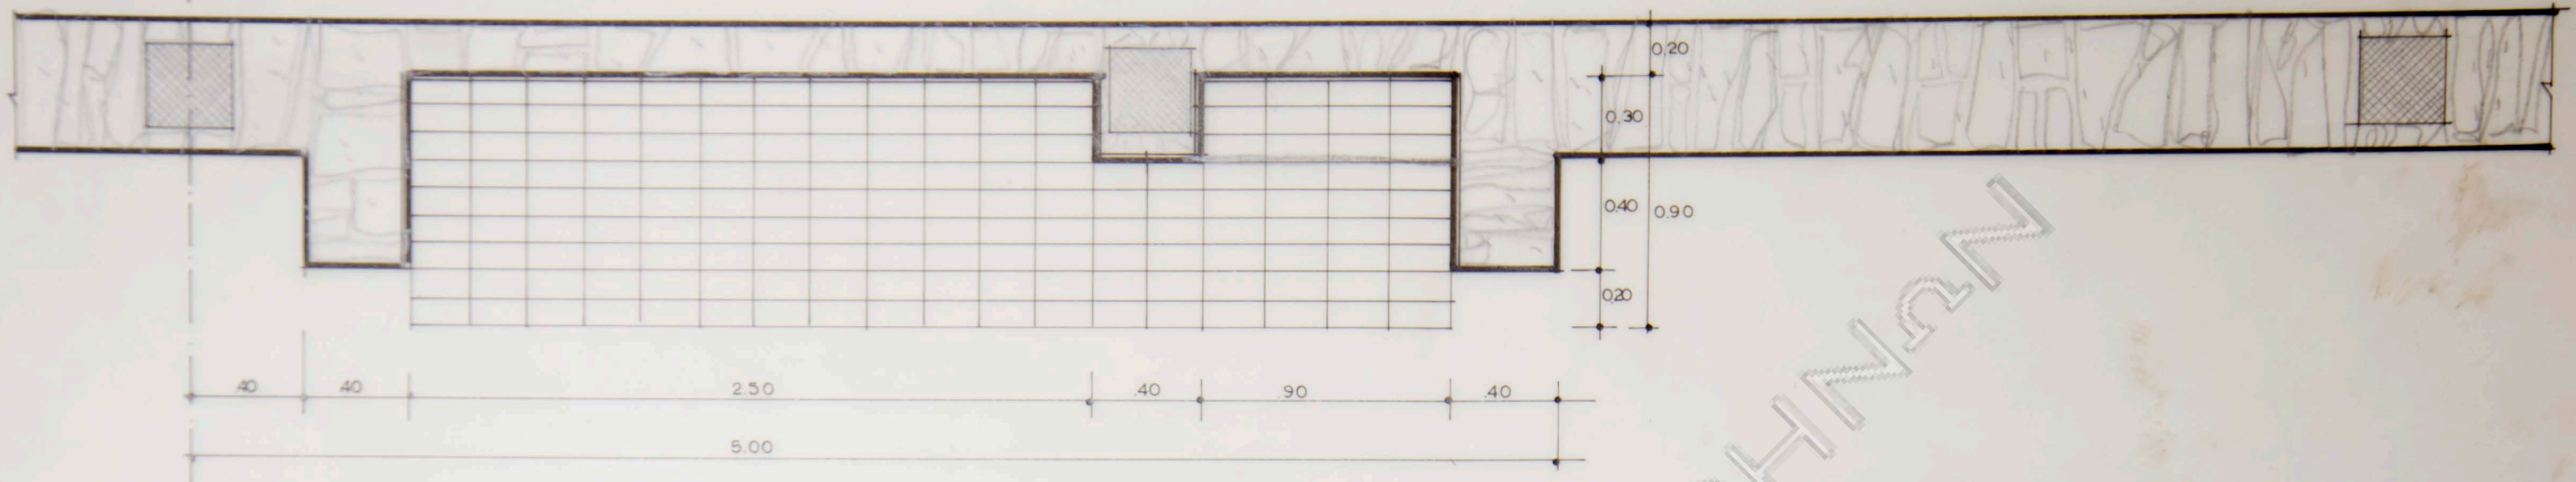


ΚΑΤΩΪ Σ

ΑΚΑΔΗΜΙΑ

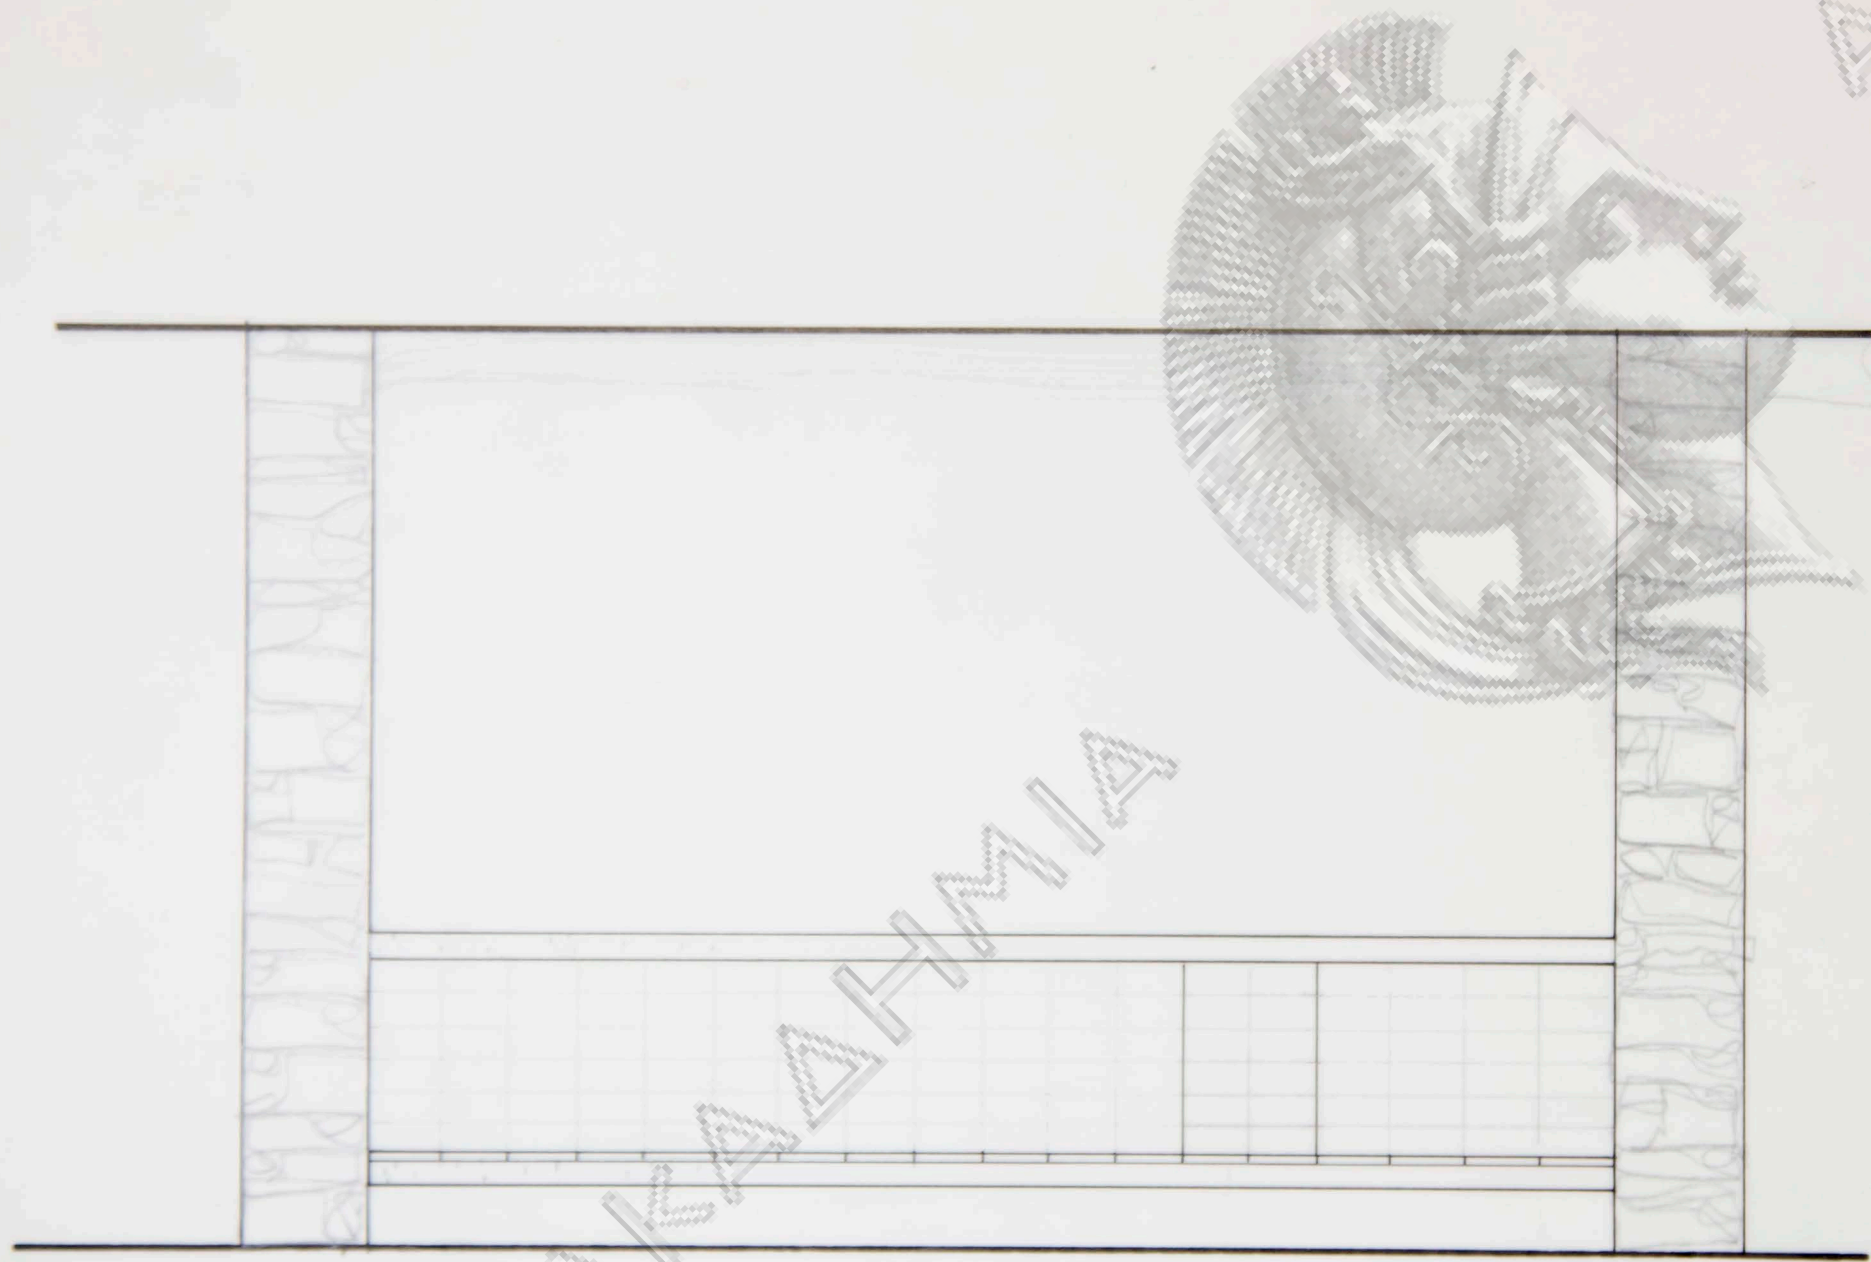


ΟΪ Σ

ΑΚΑΔΗΜΙΑ

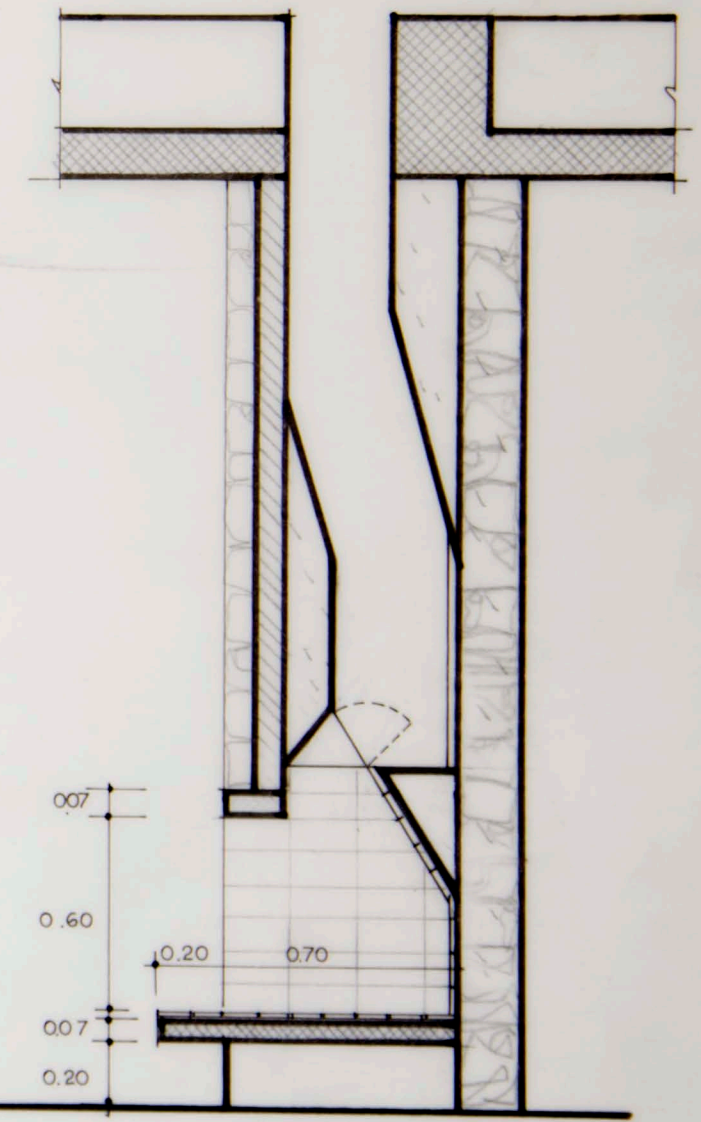


ΤΟΜΗ

ΟΙΚΙΑ κ. ΛΙΓΝΟΥ
 σχέδιον τζακιού
 ΚΛΙΜΑΞ 1:20

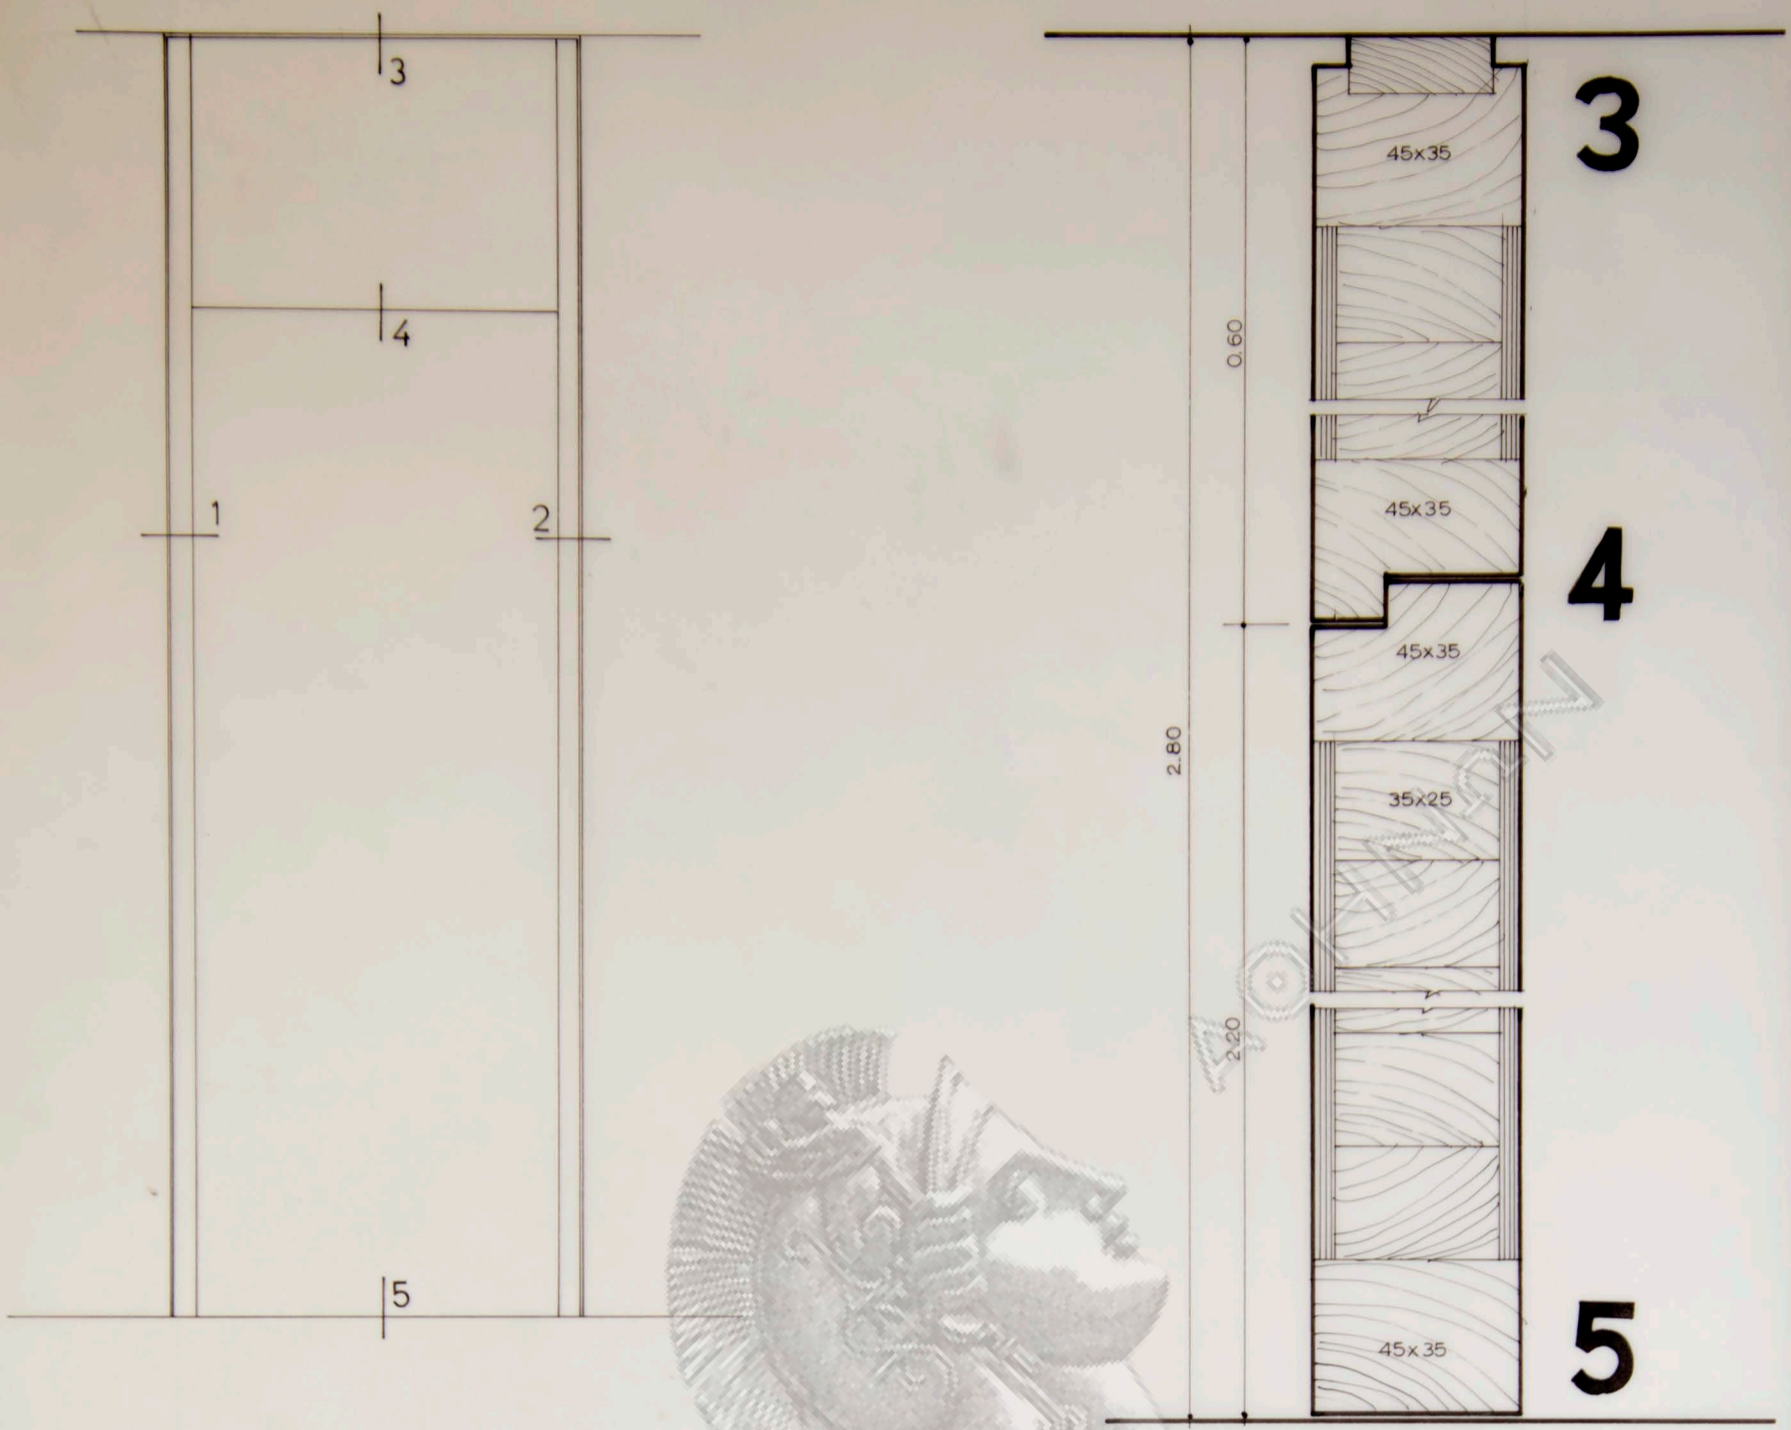

ὄψις κλ. 1:10

κατακόρυφος τομή κλ. 1:1

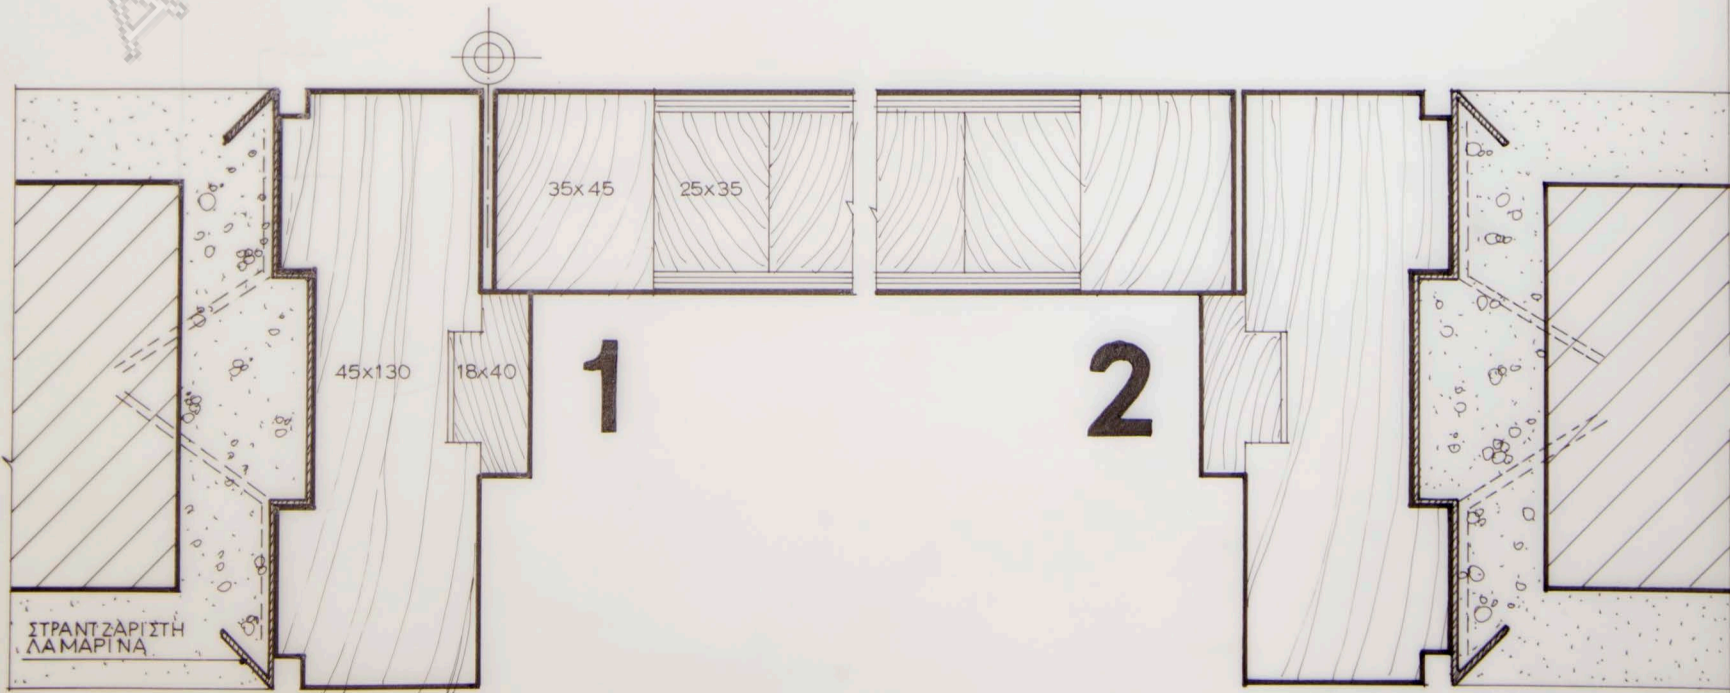

ὀριζόντιος τομή κλ. 1:1

ΟΙΚΙΑ κ. Α. ΛΙΓΝΟΥ

λεπτ. ἔσωτ. θυρῶν

ΚΛΙΜΑΣ	ΑΡΧΙΤΕΚΤΩΝ
1:1 1:10	Ν. ΒΑΛΣΑΜΑΚΗΣ



ΔΩΜΑΤΙΟΝ ΟΡΟΦΟΥ (1:400000)

ΔΩΜΑΤΙΟΝ ΟΡΟΦΟΥ (1:400000)



ΔΩΜΑΤΙΟΝ ΙΣΟΓΕΙΟΥ

ΛΟΥΤΡΟ ΙΣΟΓΕΙΟΥ








Εξωτερική όψη ΚΛΙΜΑΞ 1:10




Κατακόρυφος τομή
Α-Β-Γ-Δ-Ε-Ζ
ΚΛΙΜΑΞ 1:10

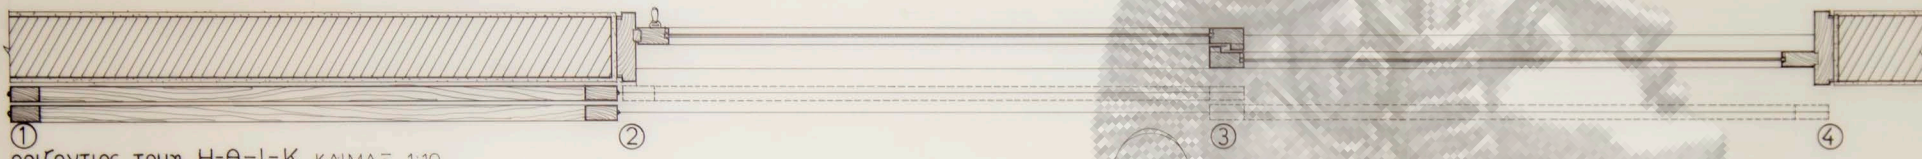

Οριζόντιας τομή Η-Θ-Ι-Κ ΚΛΙΜΑΞ 1:10

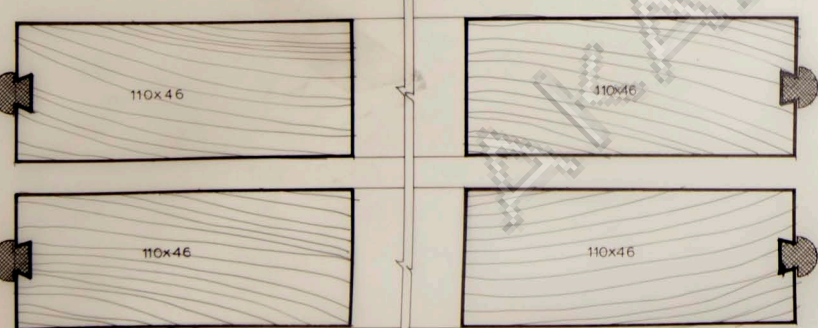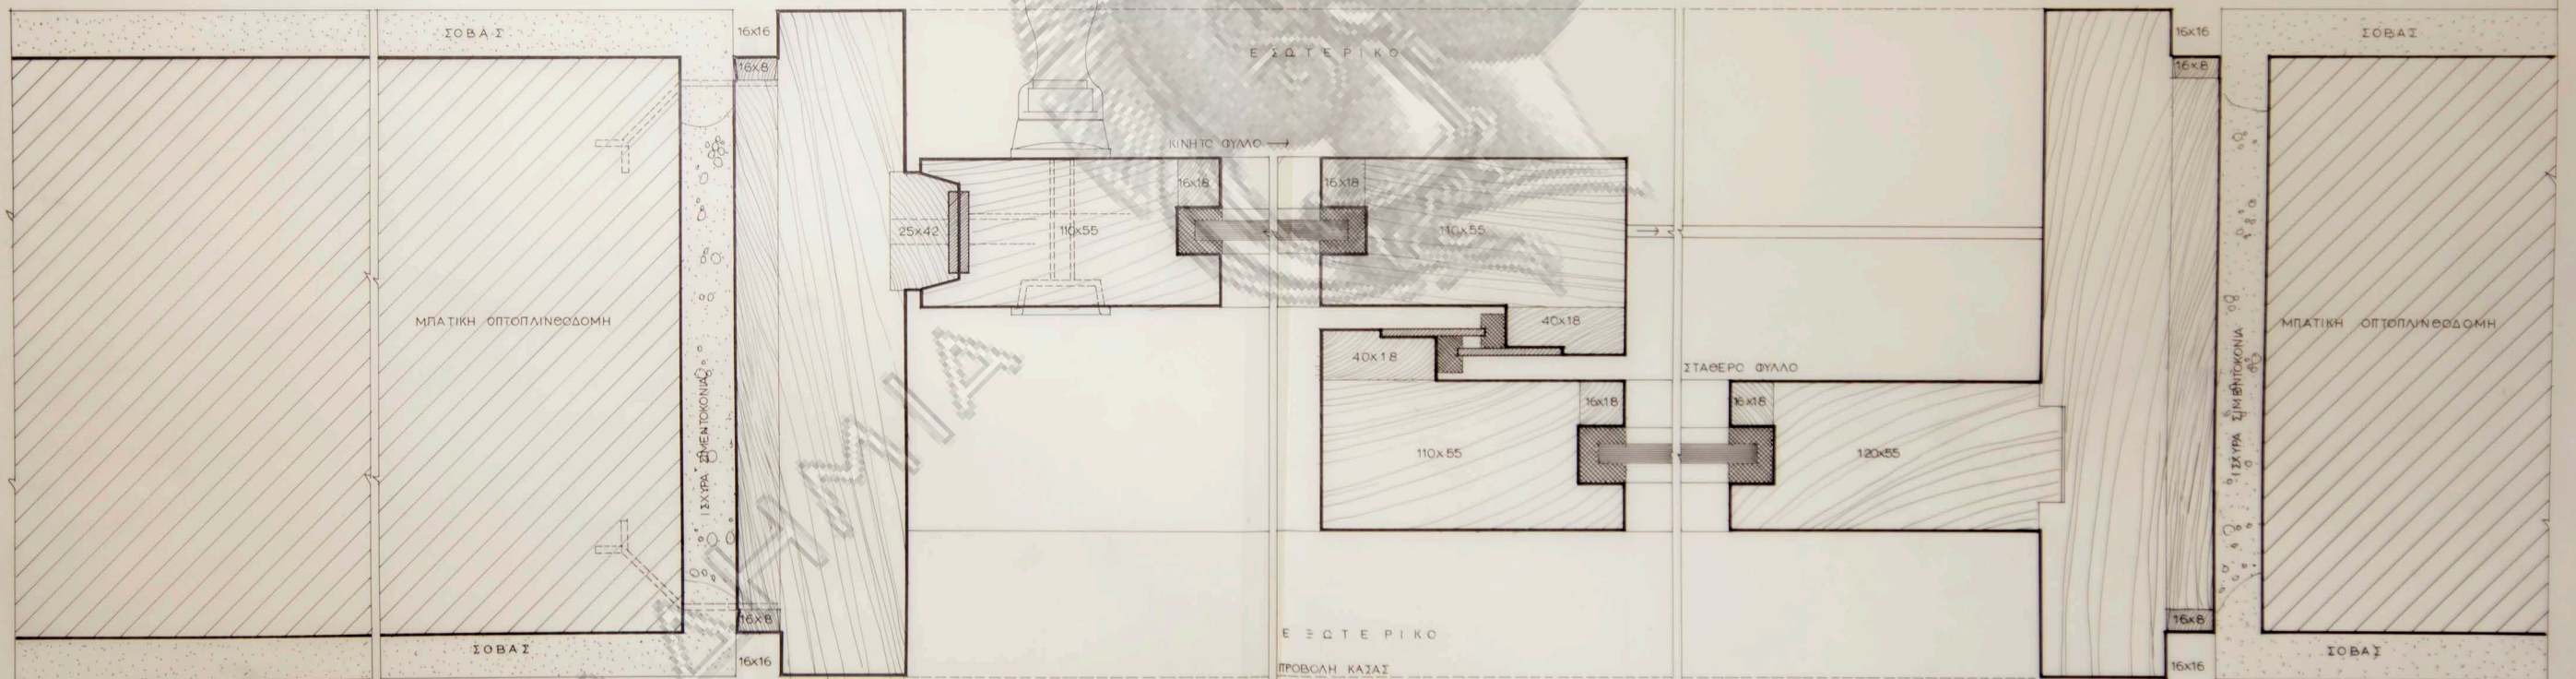


1 2

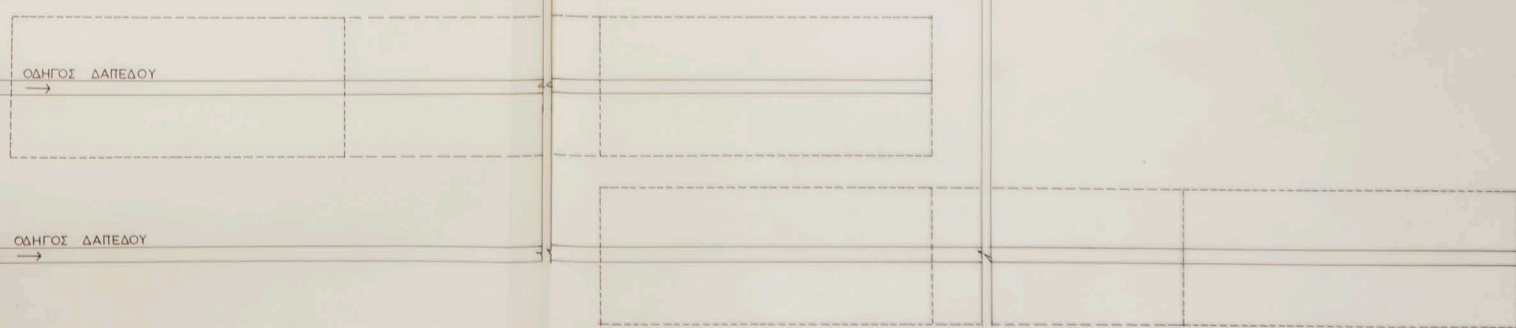


3 4


ΟΙΚΙΑ κ. Α. ΛΙΓΝΟΥ	
συρτή υαλόθυρα	
ΚΛΙΜΑΞ	ΑΡΧΙΤΕΚΤΩΝ
1:1 1:10	Ν. ΒΑΛΣΑΜΑΚΗΣ

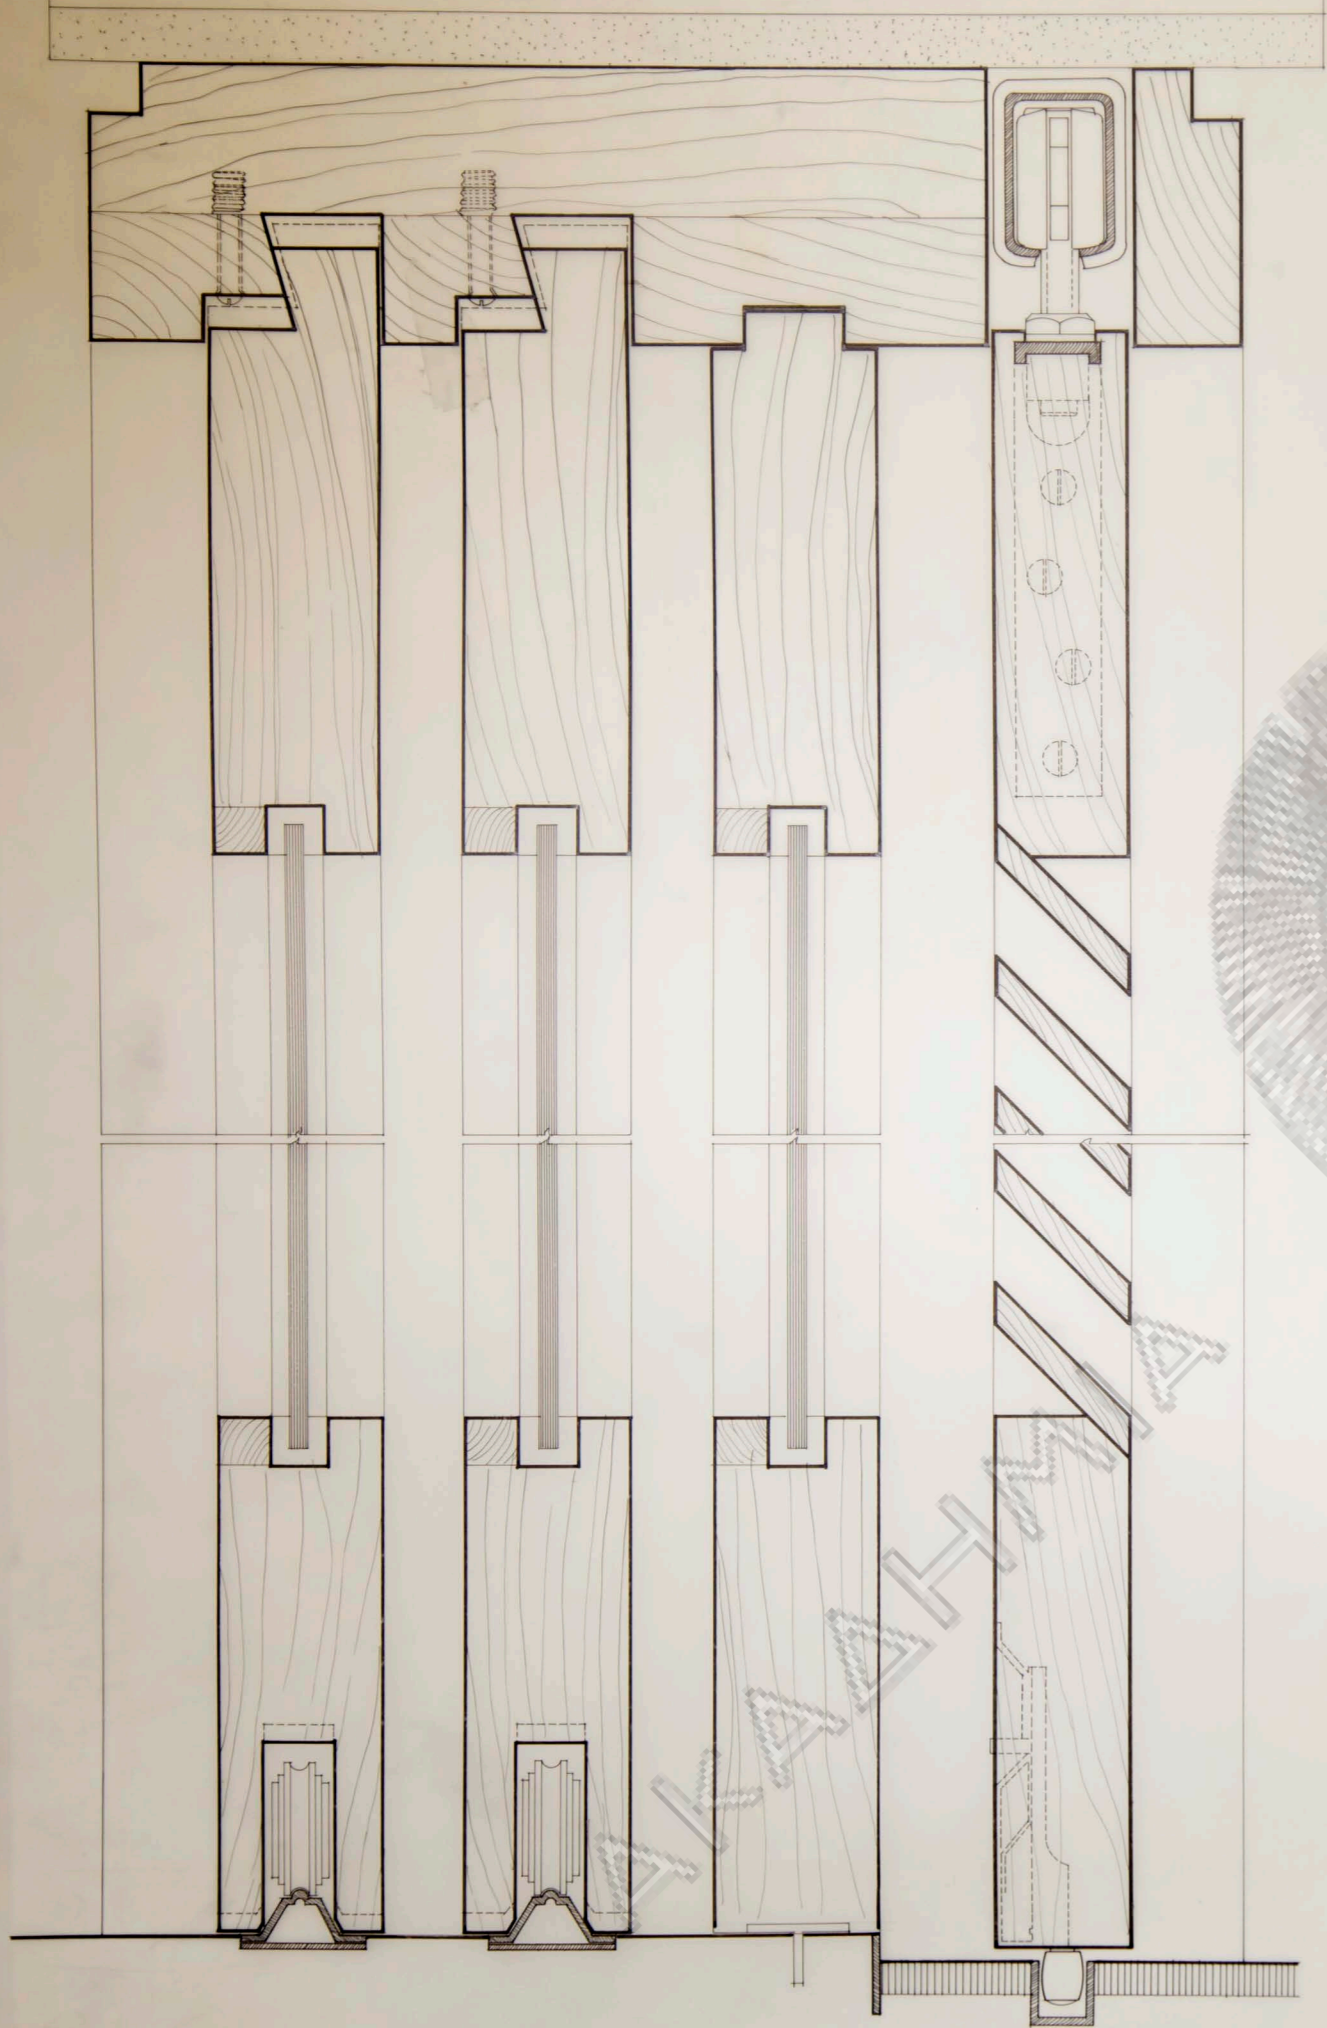

κάτοψις ΚΛΙΜΑΞ 1:20

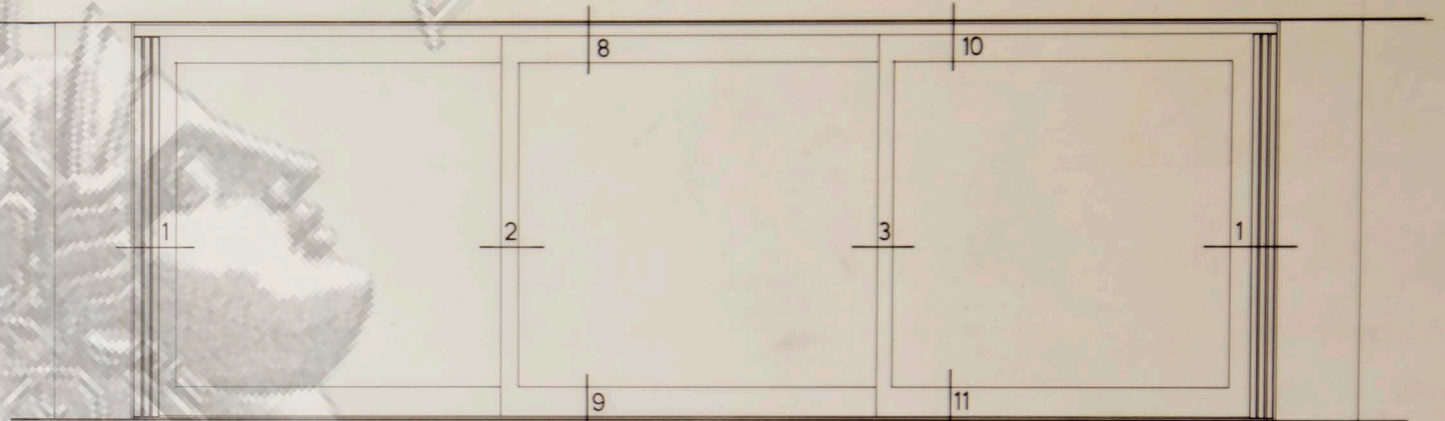


έξωτερική όψις υαλοθύρας ΚΛΙΜΑΞ 1:20

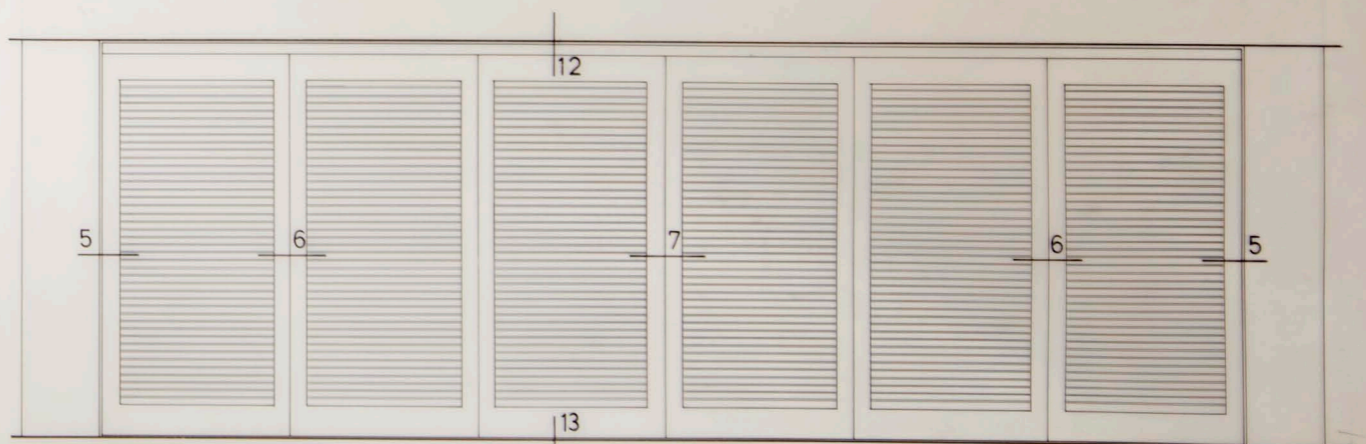


έξωτερική όψις παντζουριών ΚΛΙΜΑΞ 1:20


ΟΙΚΙΑ κ. Α. ΛΙΓΝΟΥ	
συρτή υαλοθύρα L ROOM μέ πτυσομ. παντζούρια	
ΚΛΙΜΑΞ	ΑΡΧΙΤΕΚΤΩΝ
1:1 1:20	Ν. ΒΑΛΙΑΜΑΚΗΣ

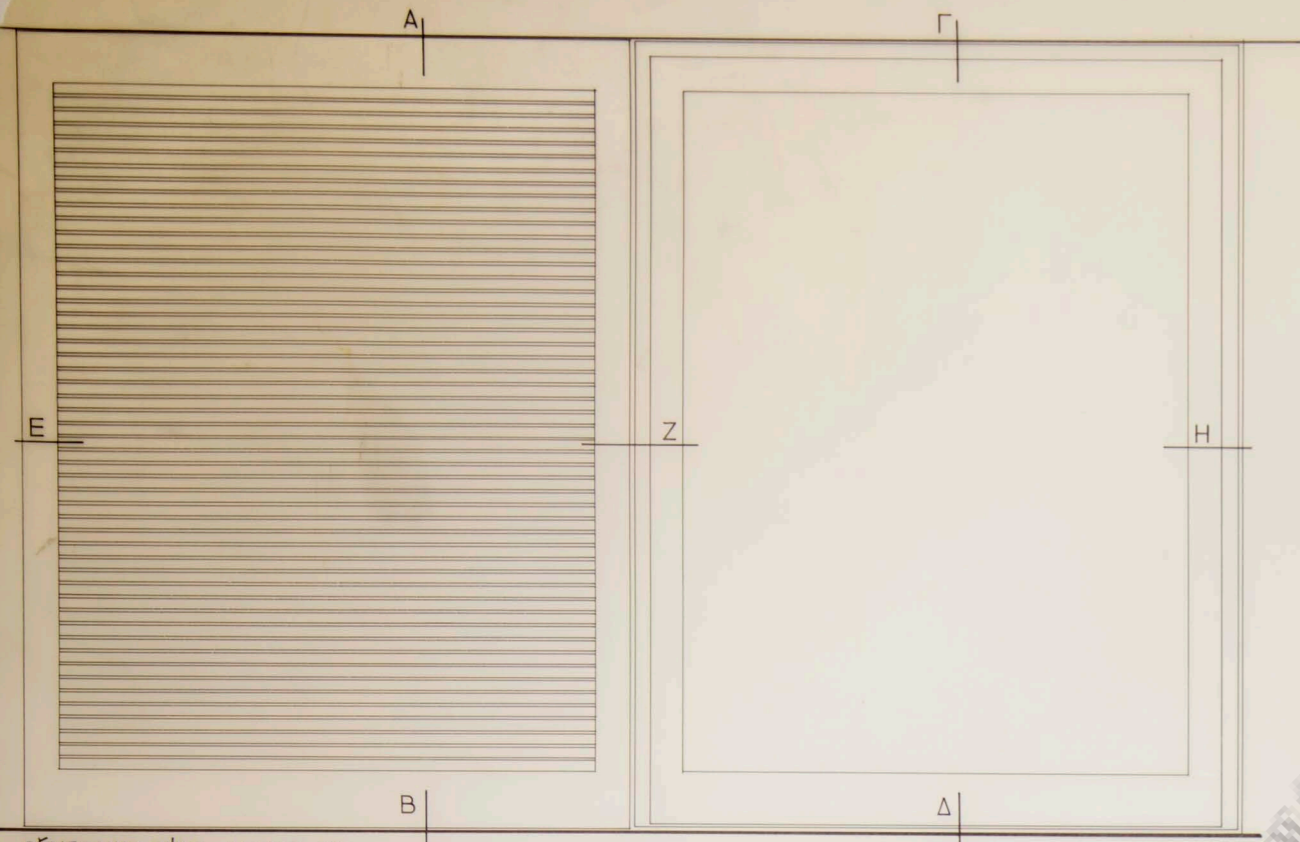


εξωτερική οψίς ΚΛΙΜΑΣ 1:10

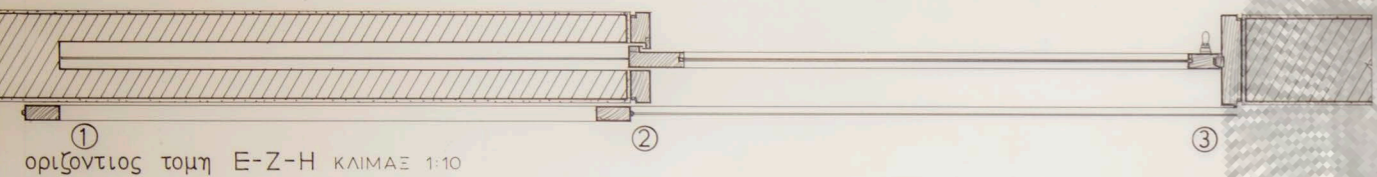


οριζόντιος τομή E-Z-H ΚΛΙΜΑΣ 1:10

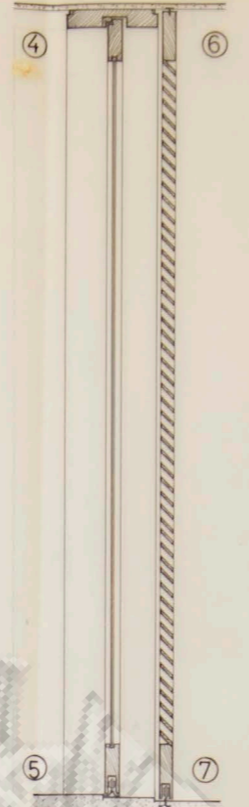

κατακόρυφη τομή A-B-G-Δ ΚΛΙΜΑΣ 1:10

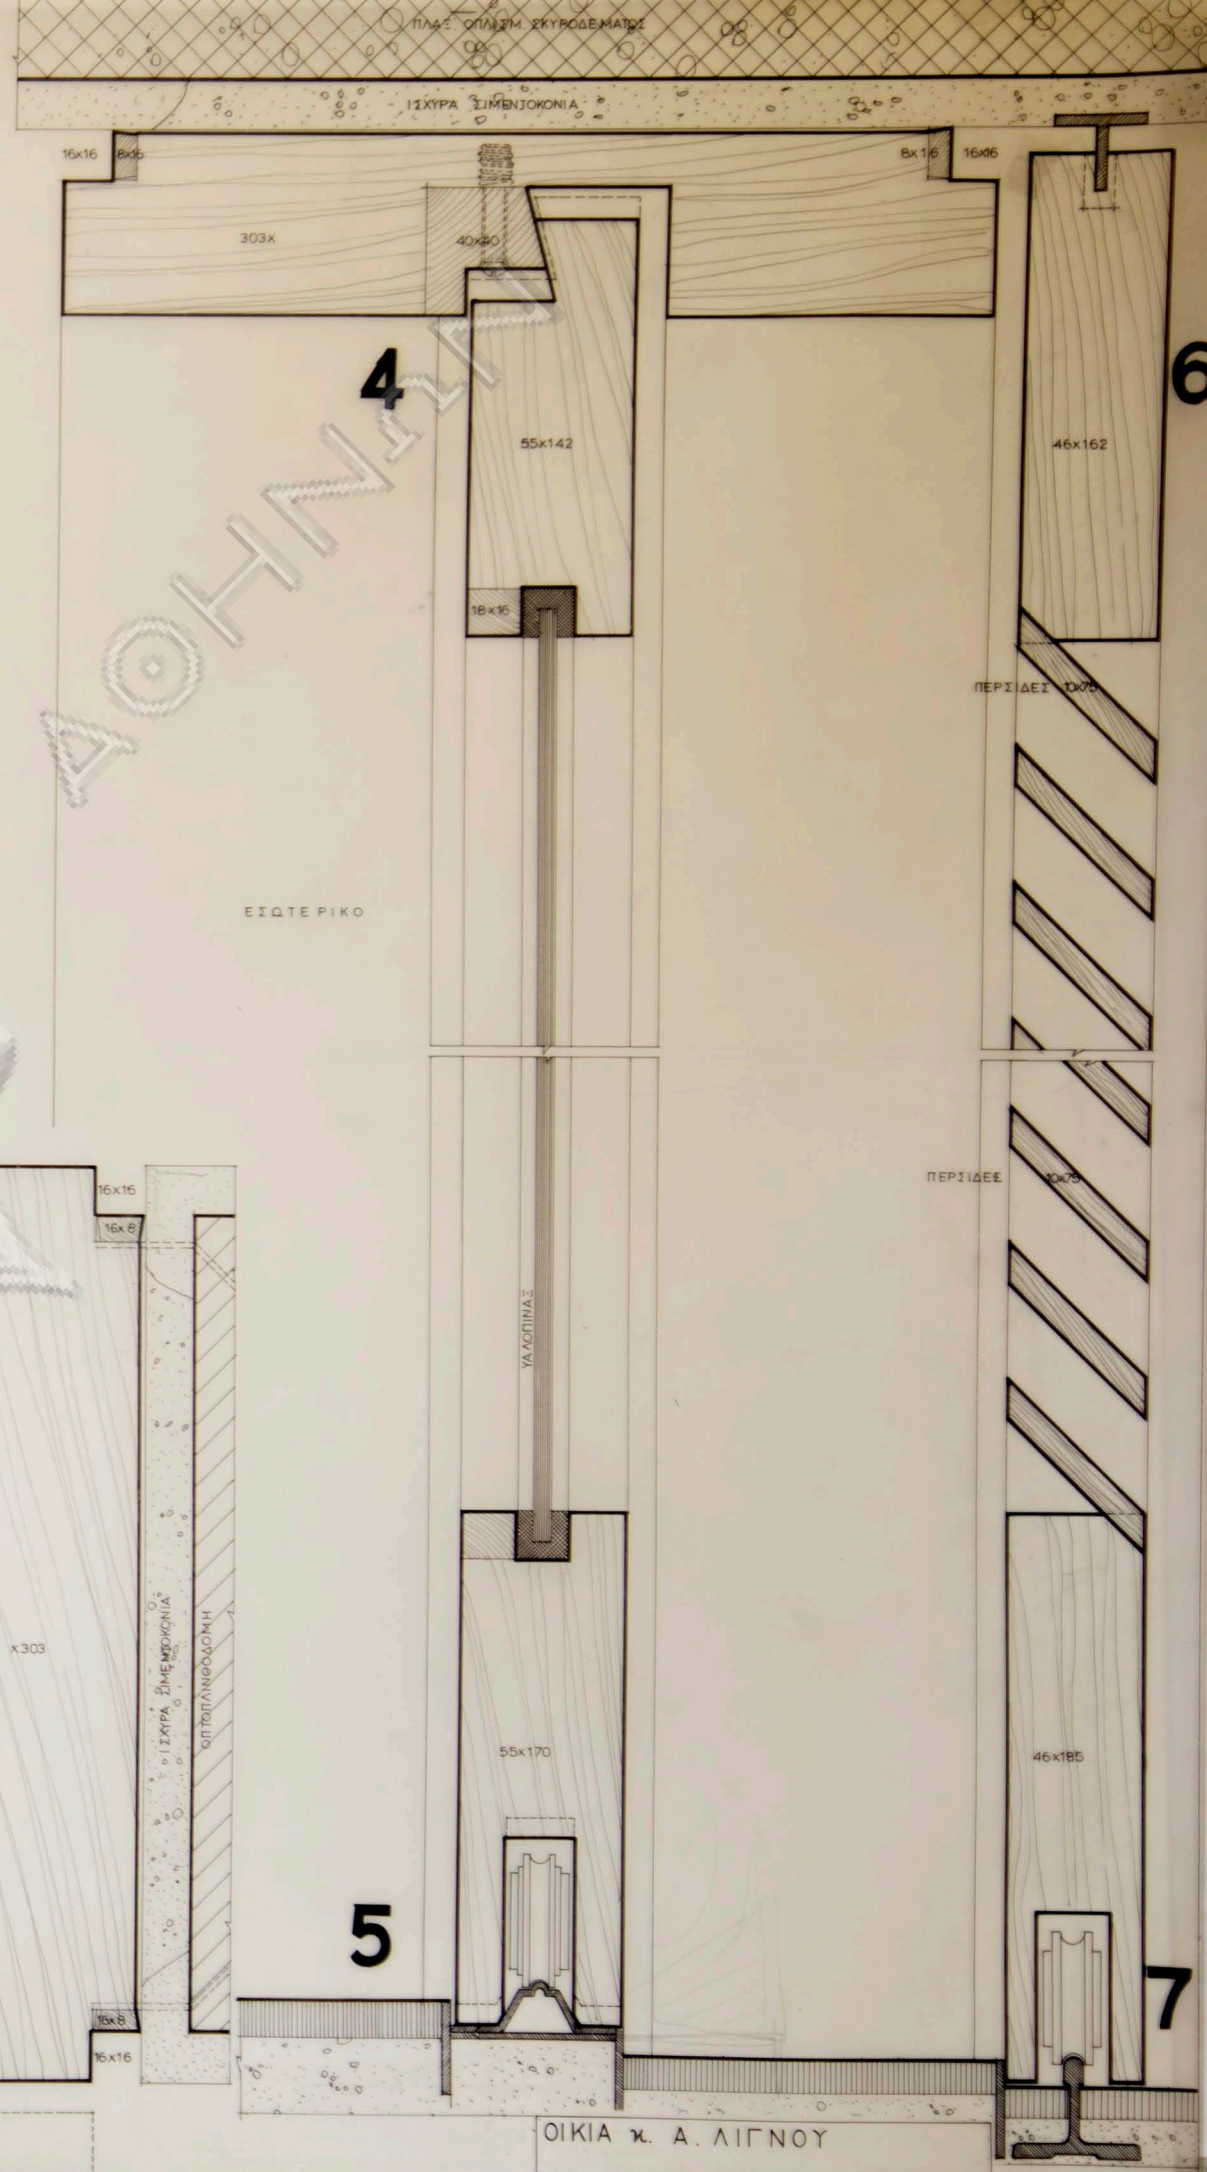

ΕΣΩΤΕΡΙΚΟ

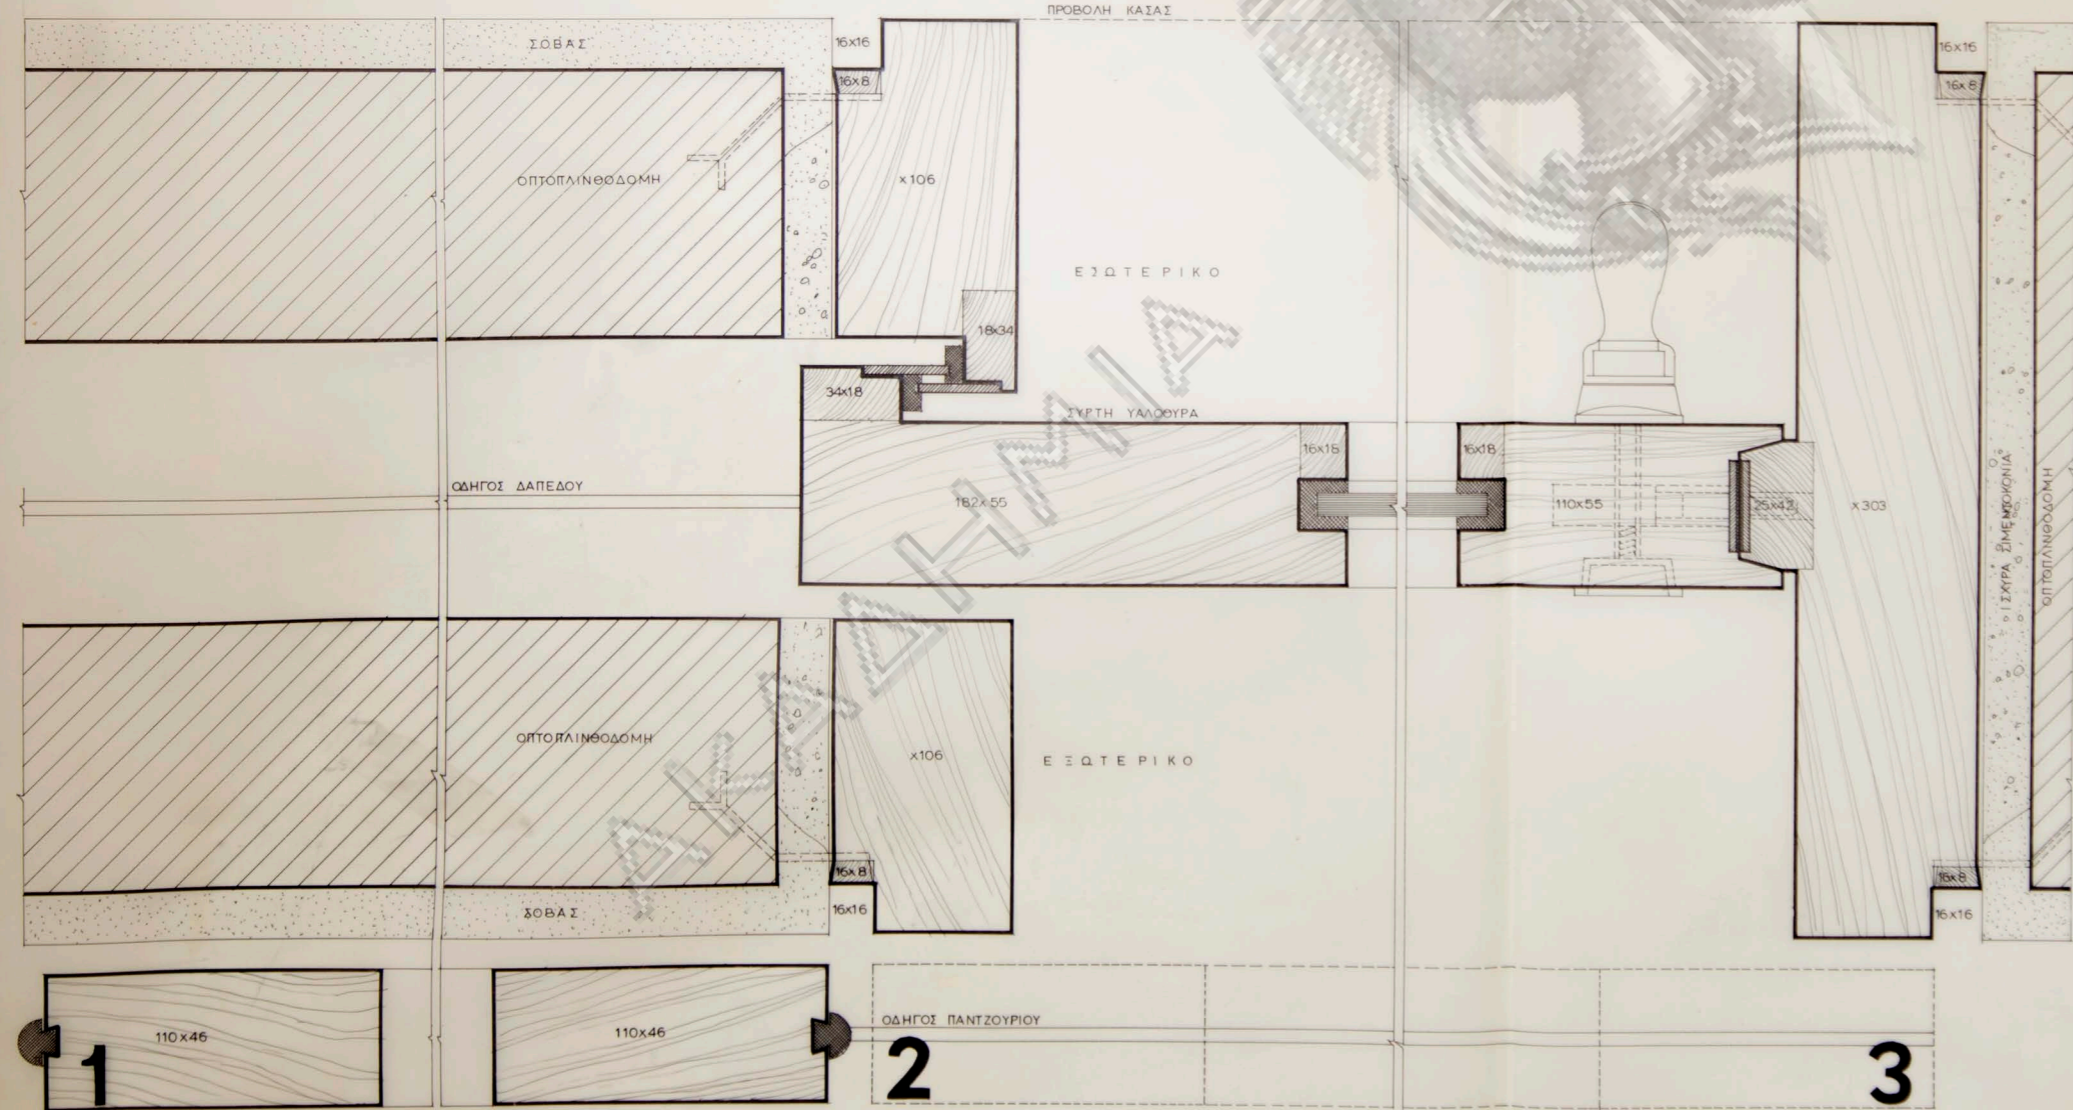

ΟΙΚΙΑ κ. Α. ΛΙΓΝΟΥ	
συρτή υαλόθυρα	
ΚΛΙΜΑΣ	ΑΡΧΙΤΕΚΤΩΝ
1:1	1:10
Ν. ΒΑΣΙΛΑΚΗΣ	

κατοψις κλ. 1:10

τομή κλ. 1:10

1

ΚΑΤΕΒΑΣ 3-25


ΣΥΛΛΟΓΗ ΣΤΑΥΡΟΠΕΡΙΣΤΡΟΦΩΝ

2

ΣΥΛΛΟΓΗ ΠΑΤΗΜΑ

κλιμαξ 1:1

3

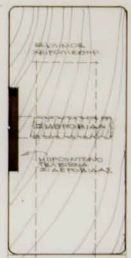

ΠΡΟΣΒΟΛΗ 2-25


ΚΑΤΕΒΑΣ

5



ΜΑΚΕΤΟ ΣΥΣΤΗΜΑ
ΣΤΗΝ ΤΑΞΙΔΙΩΣΗ
ΕΛΕΓΧΟΥ ΤΗΣ
ΚΙΝΗΣΗΣ ΤΟΥ

4

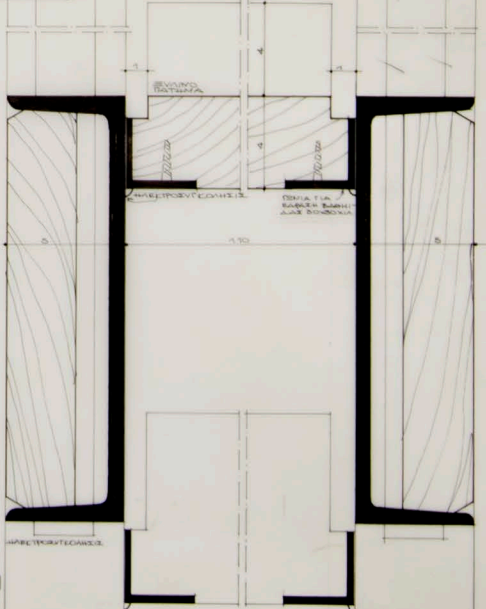

κλιμαξ 1:1