



Φρούριον Φιριᾶ Χανίων

κλίμαξ 1:200

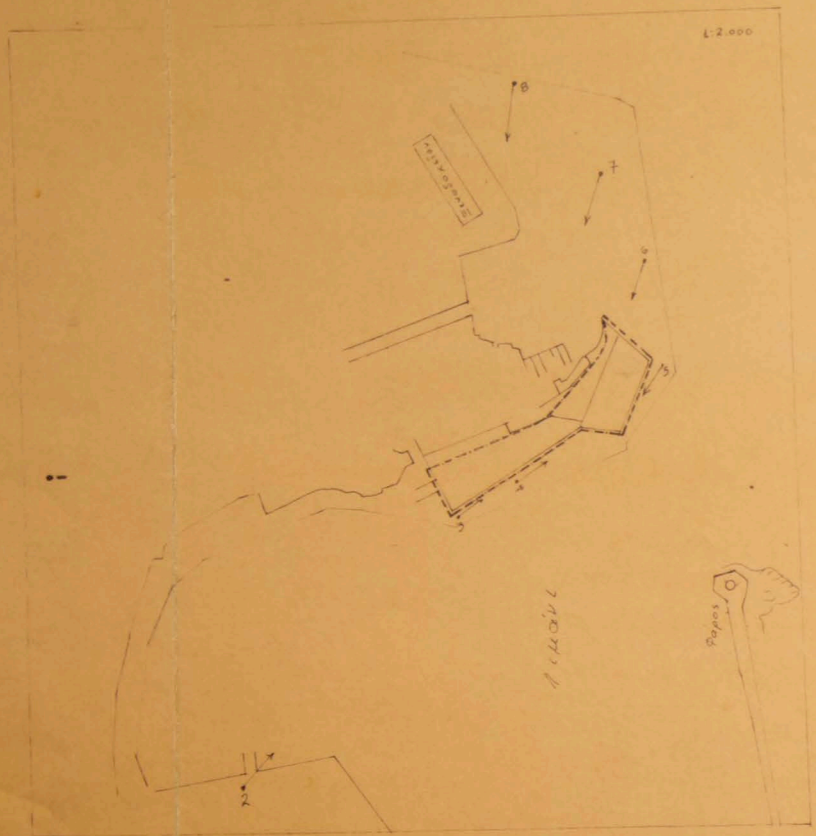


Υπομνήματα  
Τὰ κτίρια 1-16 ἔχουν  
ἀριθμὸν ἐν τῷ ὑπομνήματι

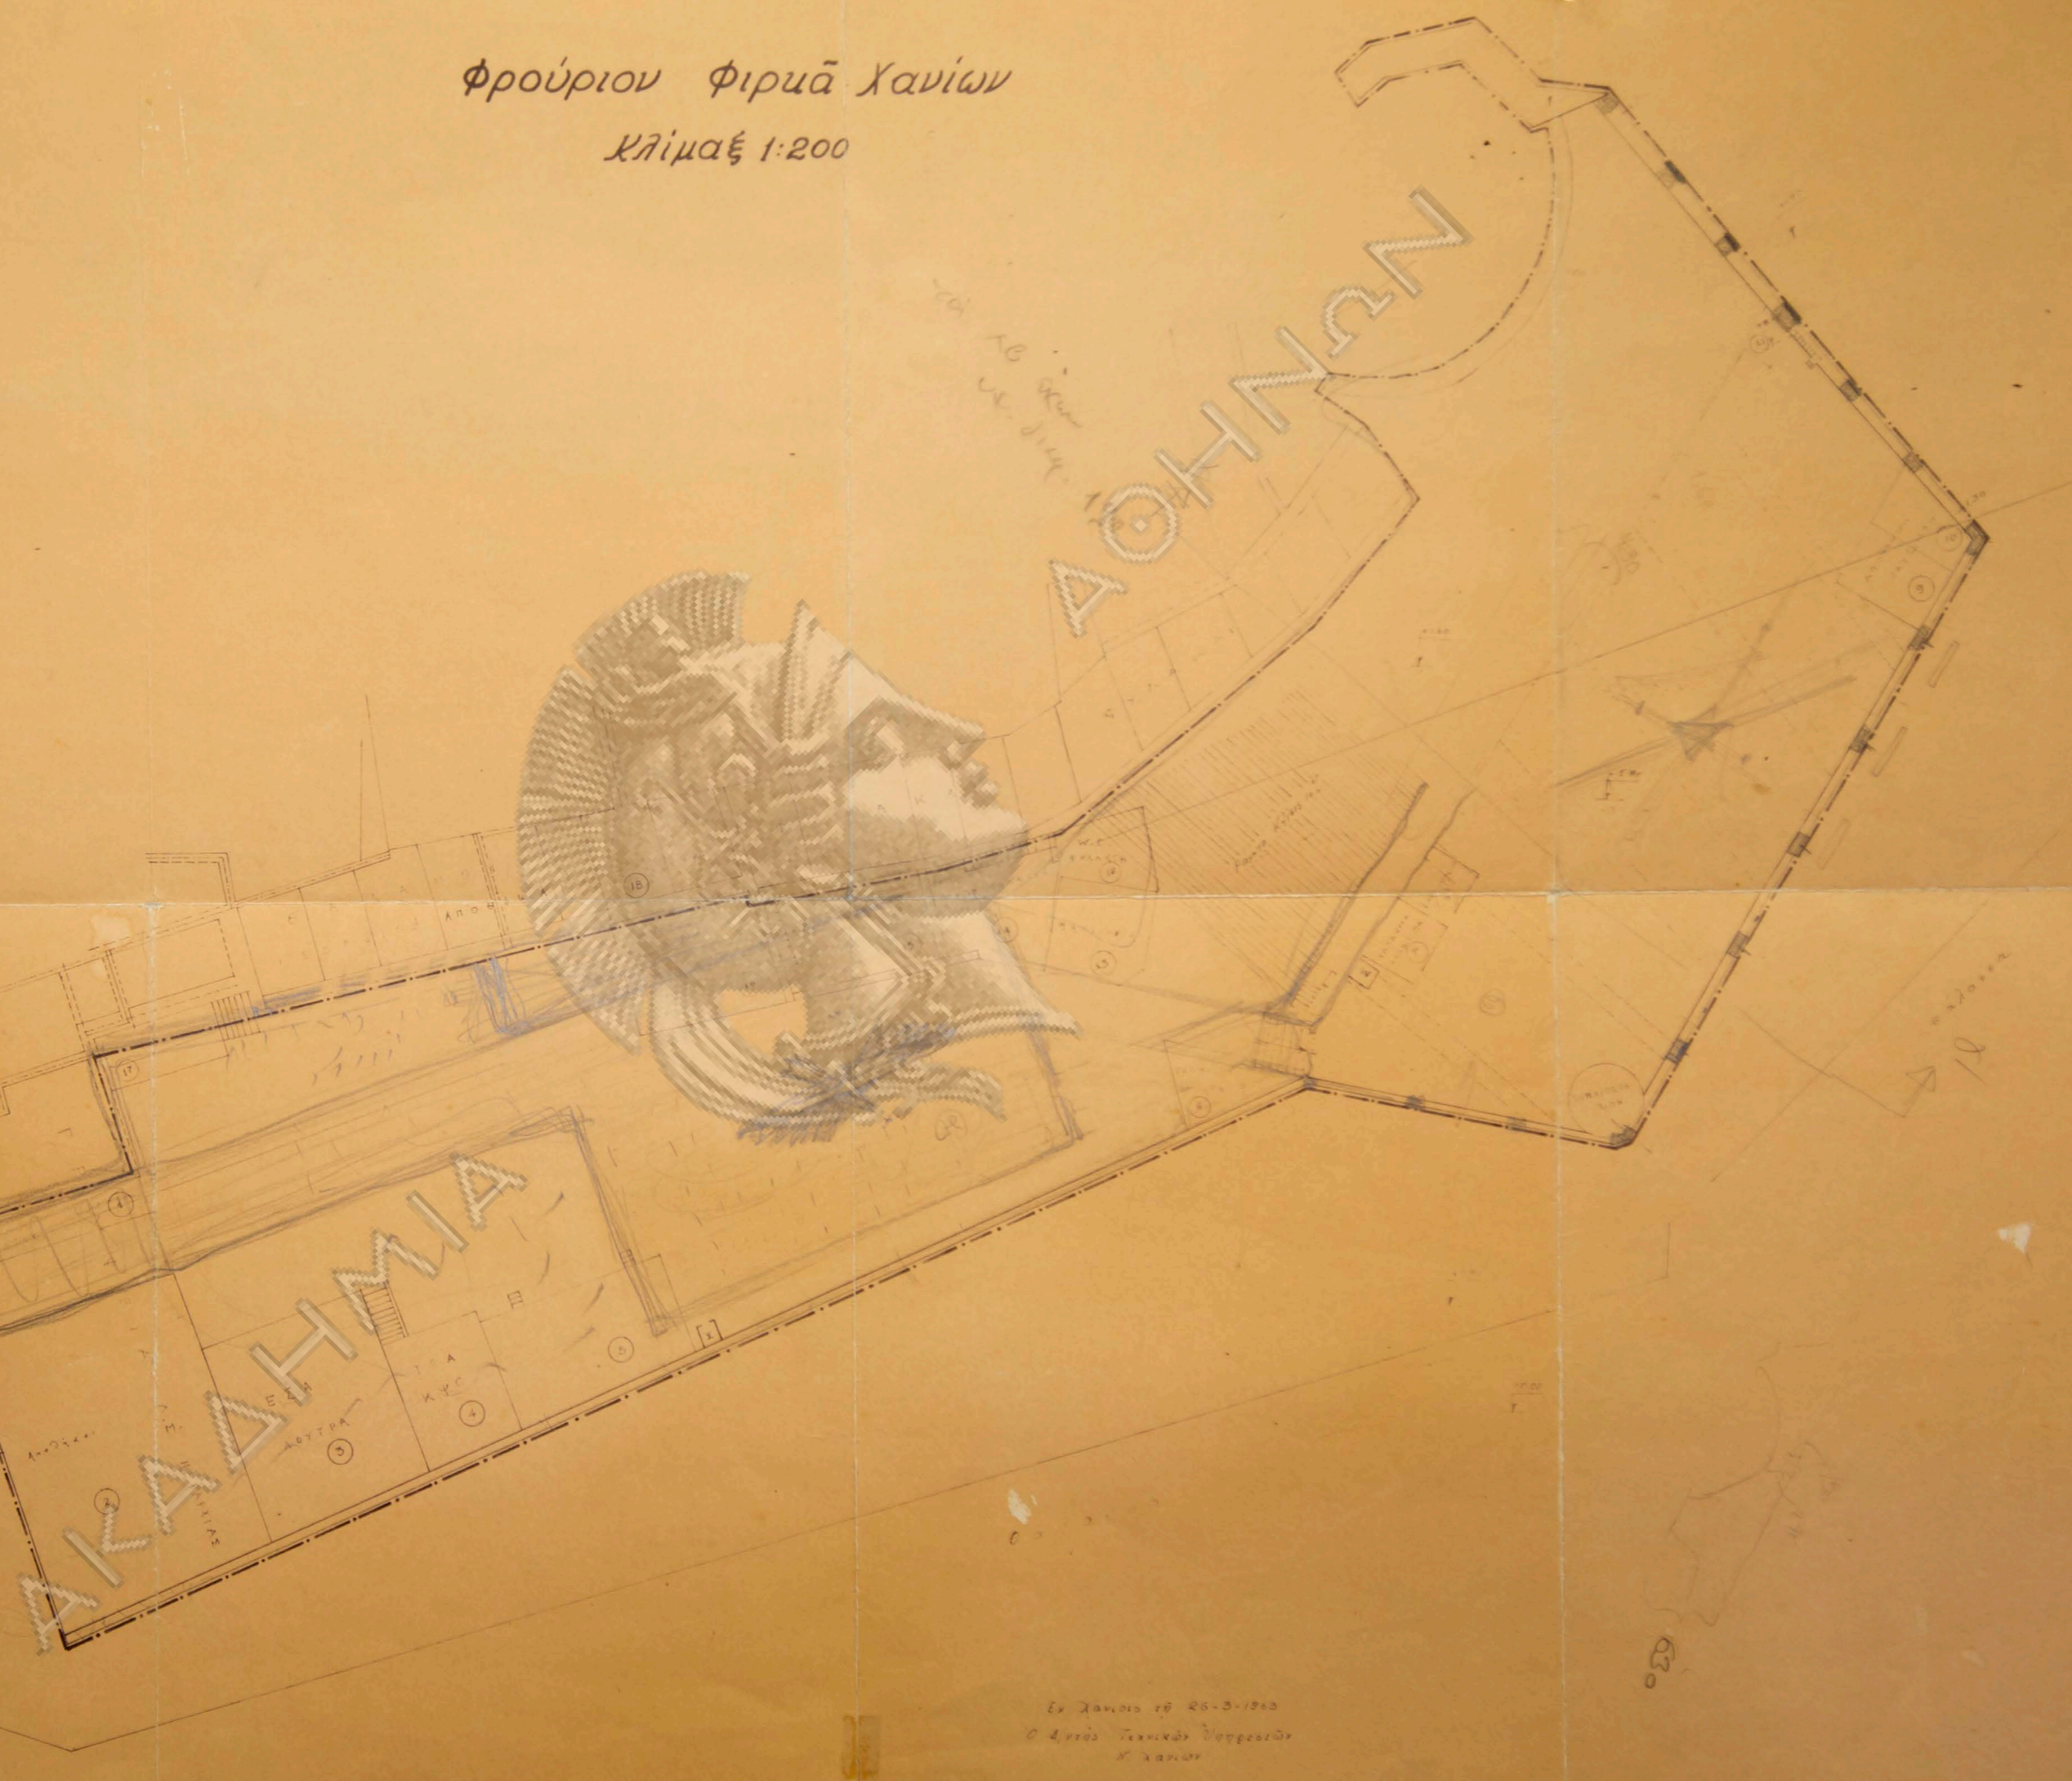

Ἐν Χανίοις τῆς 26-3-1910  
Ὁ Διευτὴς Τεχνικῶν ὑποφύλαξ  
Χ. Χανίων

Κ. 142219/107402

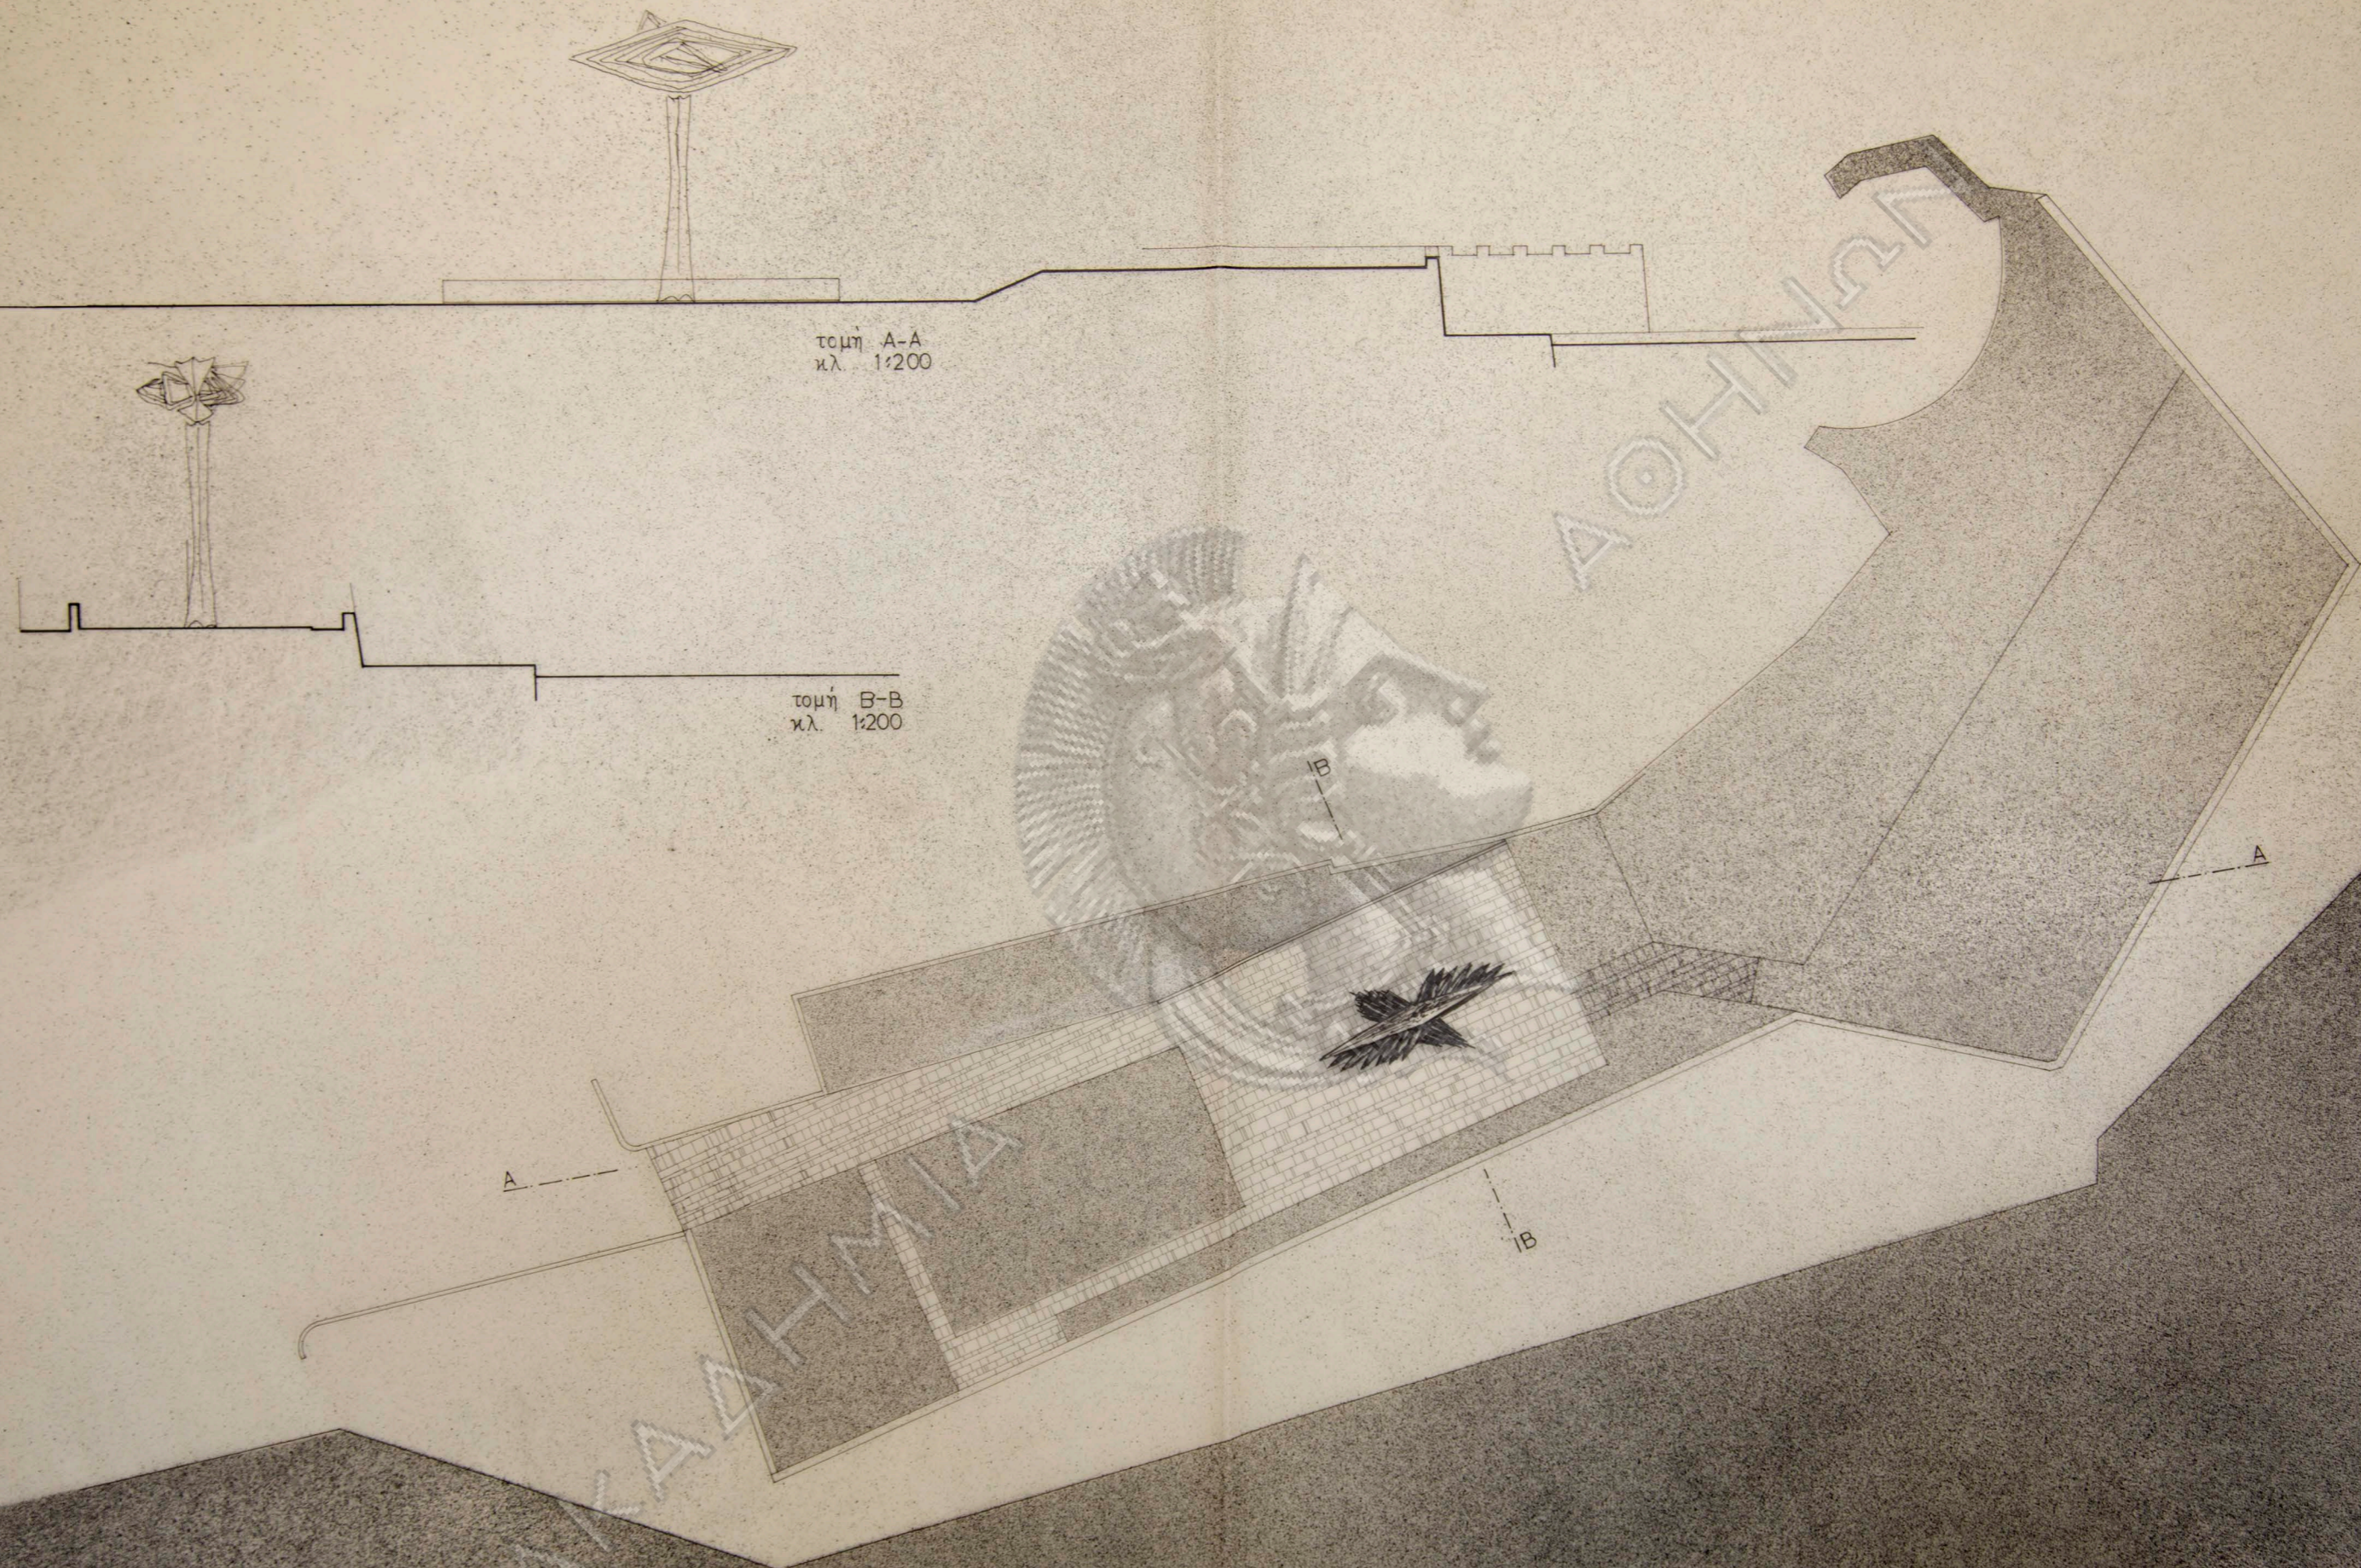

τομή Α-Α  
κλ. 1:200


τομή Β-Β  
κλ. 1:200



ΑΚΑΔΗΜΙΑ

ΑΘΗΝΩΝ


πλαγία όψις  
κλίμαξ 1/20

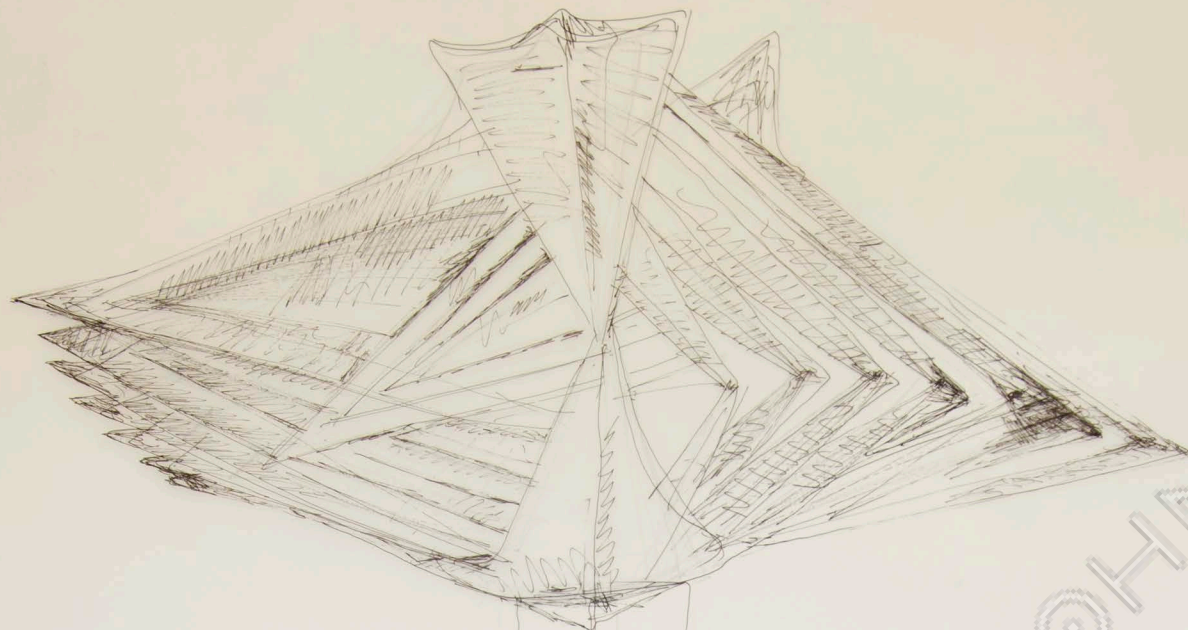

ΑΚΑΔΗΜΙΑ

ΑΘΗΝΩΝ

πλαγία όψις  
κλίμαξ 1/20

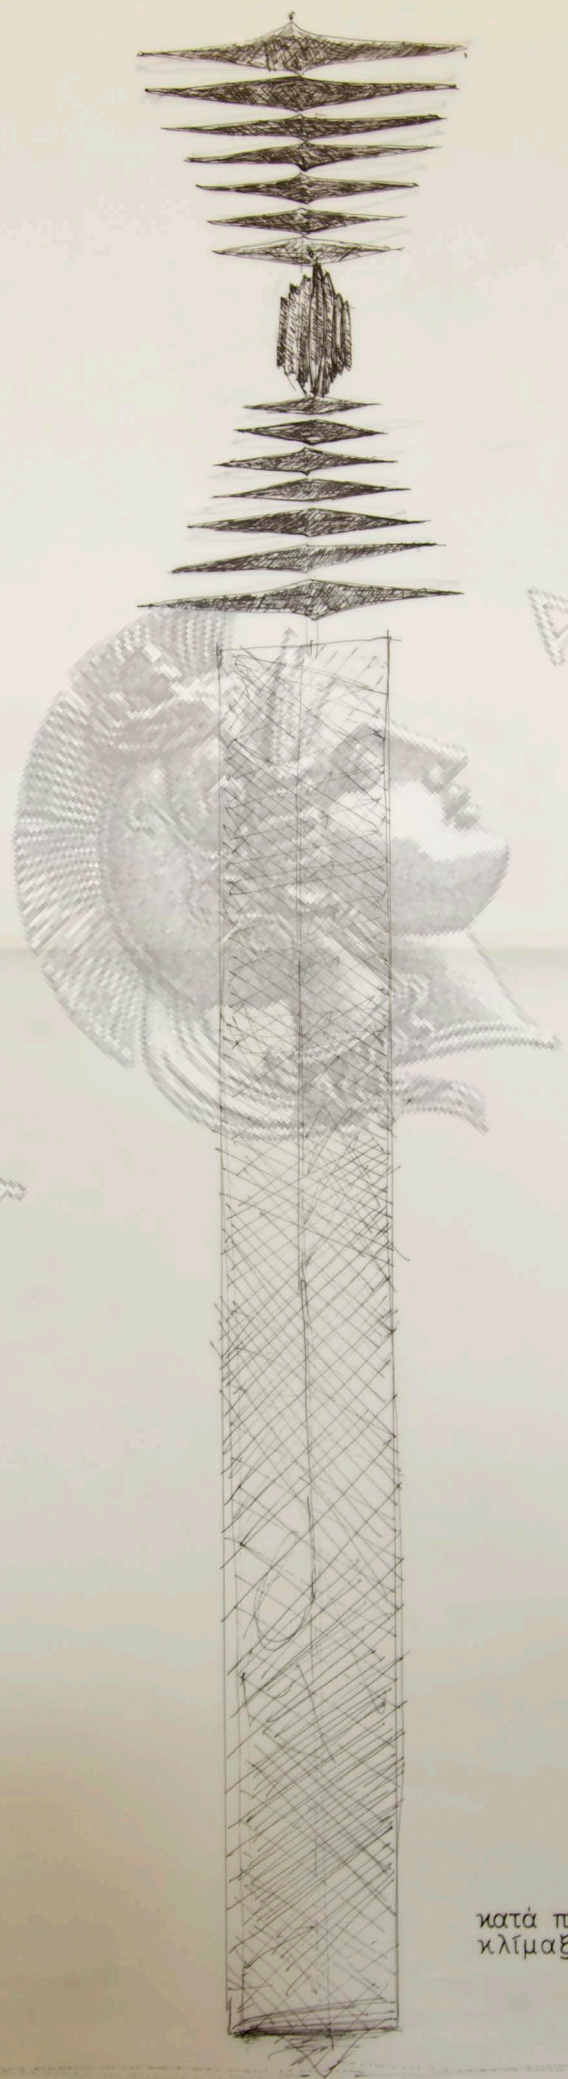

ΑΚΑΔΗΜΙΑ


ΑΘΗΝΩΝ

κατά πλάτος τομή  
κλίμαξ 1:20



ΑΚΑΔΗΜΙΑ

κατά μήκος τομή  
κλίμαξ 1:20

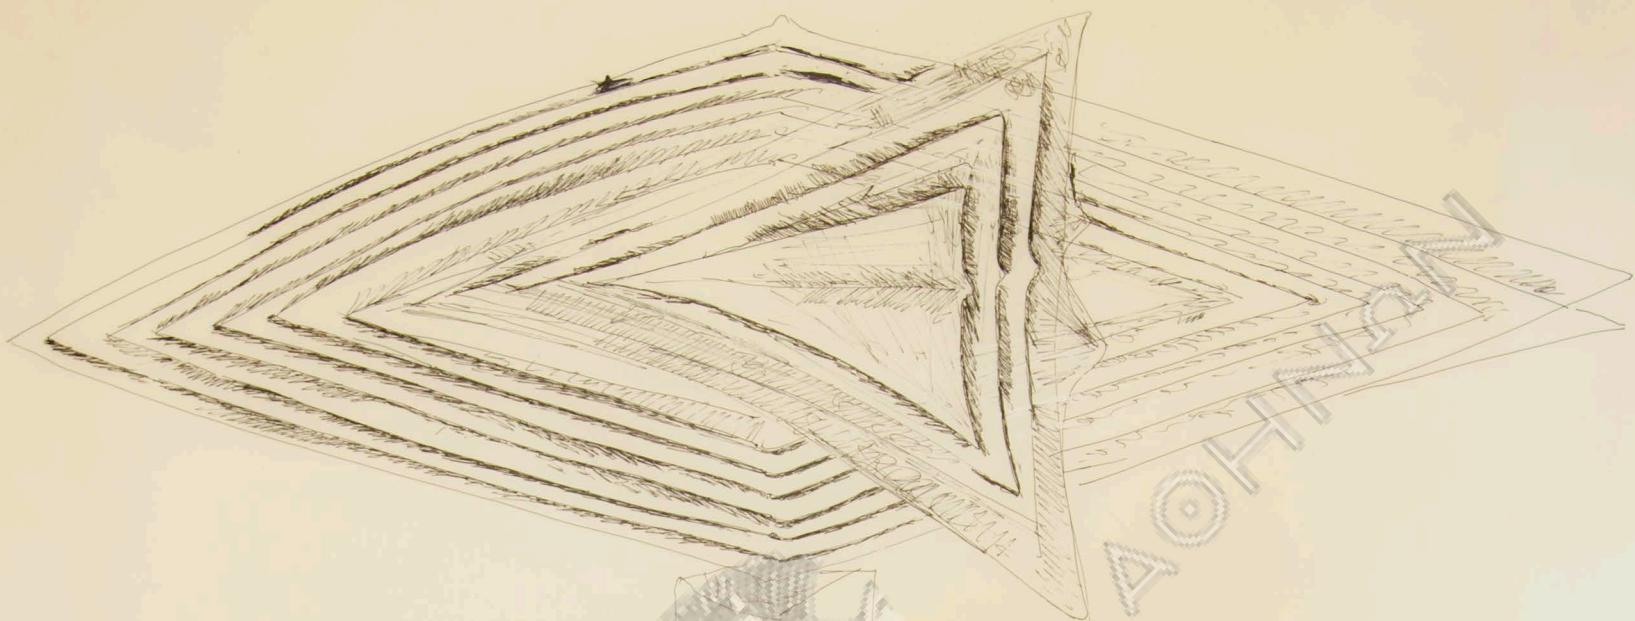


ΑΚΑΔΗΜΙΑ

όπισθια όψις  
κλίμαξ 1:20





πρόσοψις

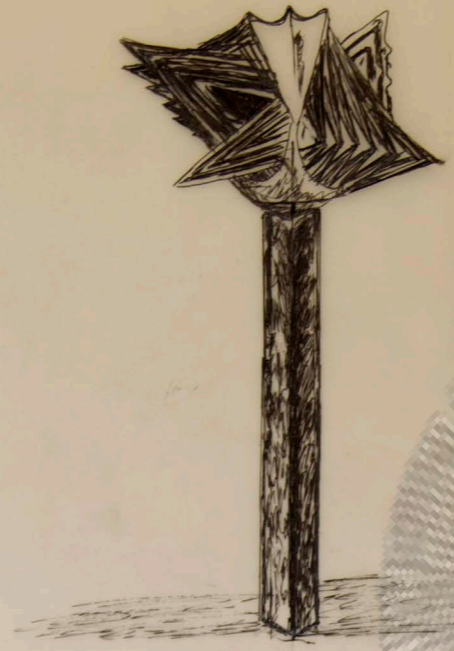

πλαγία ὄψις



τομή

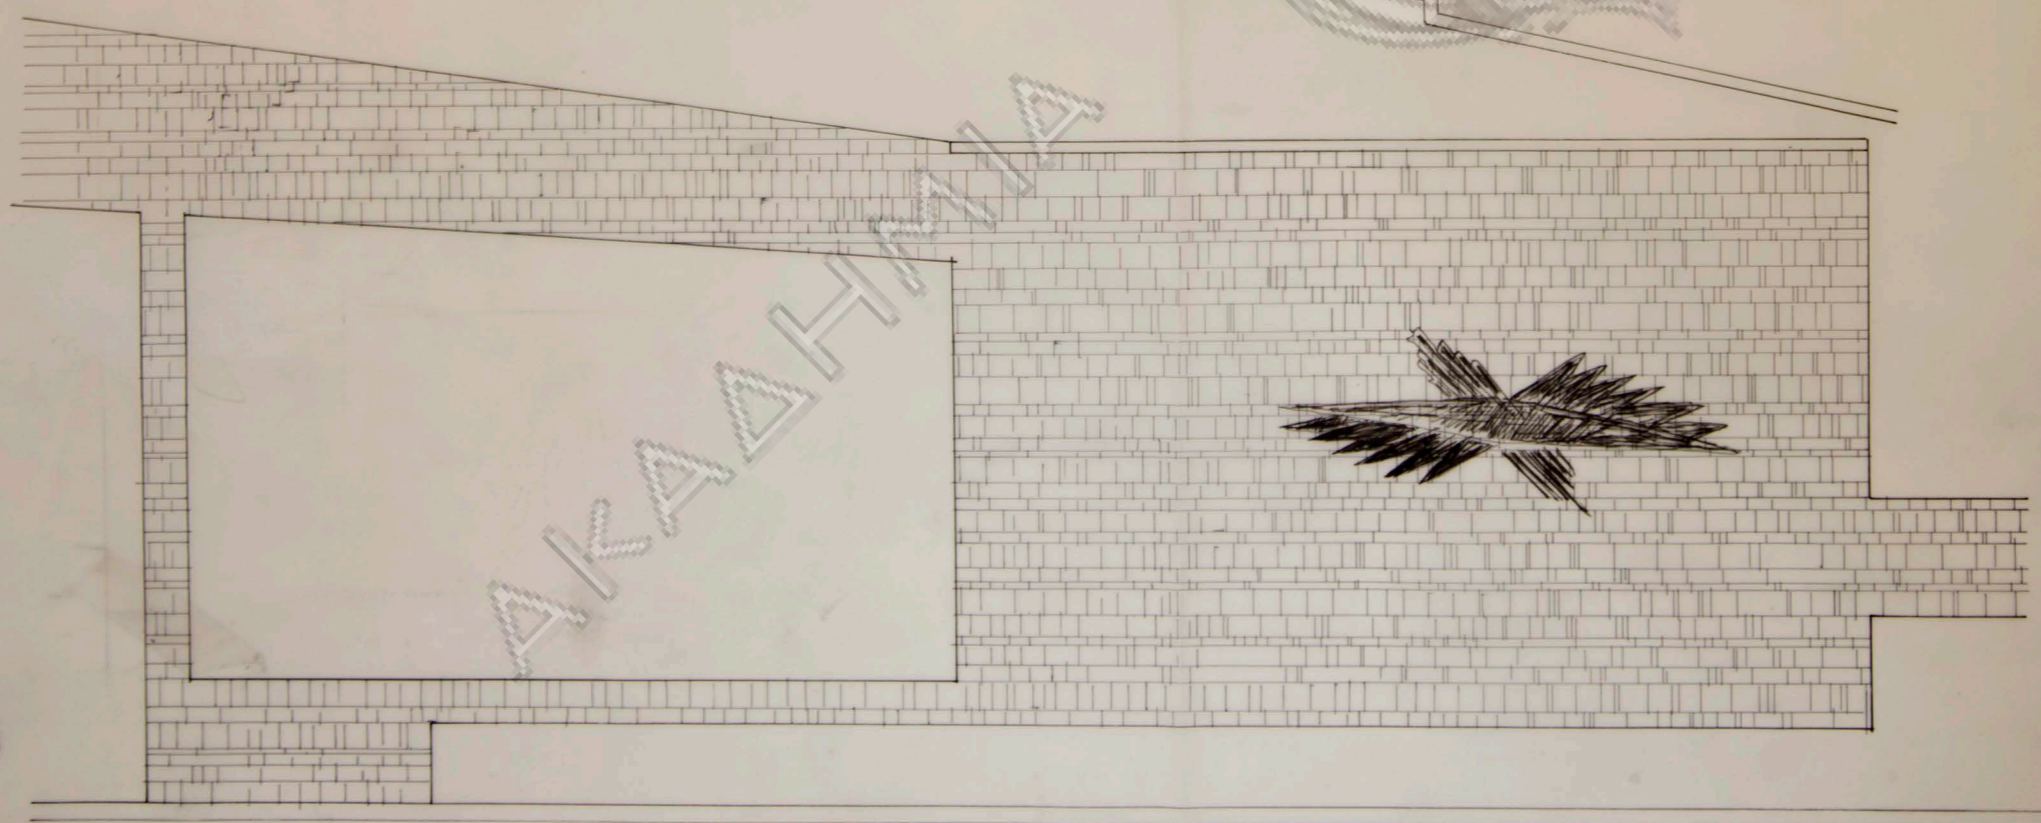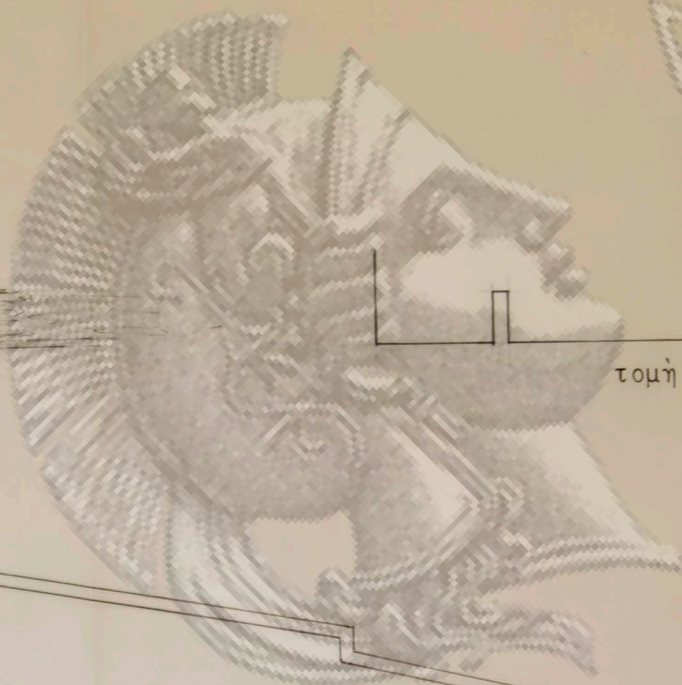

κάτοψις  
κλ. 1/100



ΑΚΑΔΗΜΙΑ

ΑΘΗΝΑΙ

πρόσοψις  
κλίμαξ 1/20