


ΝΙΚΟΛΑΟΣ ΑΝΔΡ. ΒΑΛΙΑΜΑΚΗΣ
 ΑΡΧΙΤΕΚΤΩΝ
 Διπλωματούχος Ε. Μ. Π.
 ΑΘΗΝΑΙ: Πλουτάρχου 25
 Τηλ. Μητρώου Π.Γ.Α.Π. 2527
 Τηλ. 724.170

Handwritten signature


πολυκατοικία
 οδού διαμαντιδου 38 ψυχικό
 ιδιοκτησία: Α. Κορτέση - Ν. Τσαντίλη




κλίμαξ 1:50
κάτοψις ύπογειου
 αρχιτέκτων: Ν. Βαλασαμάκης

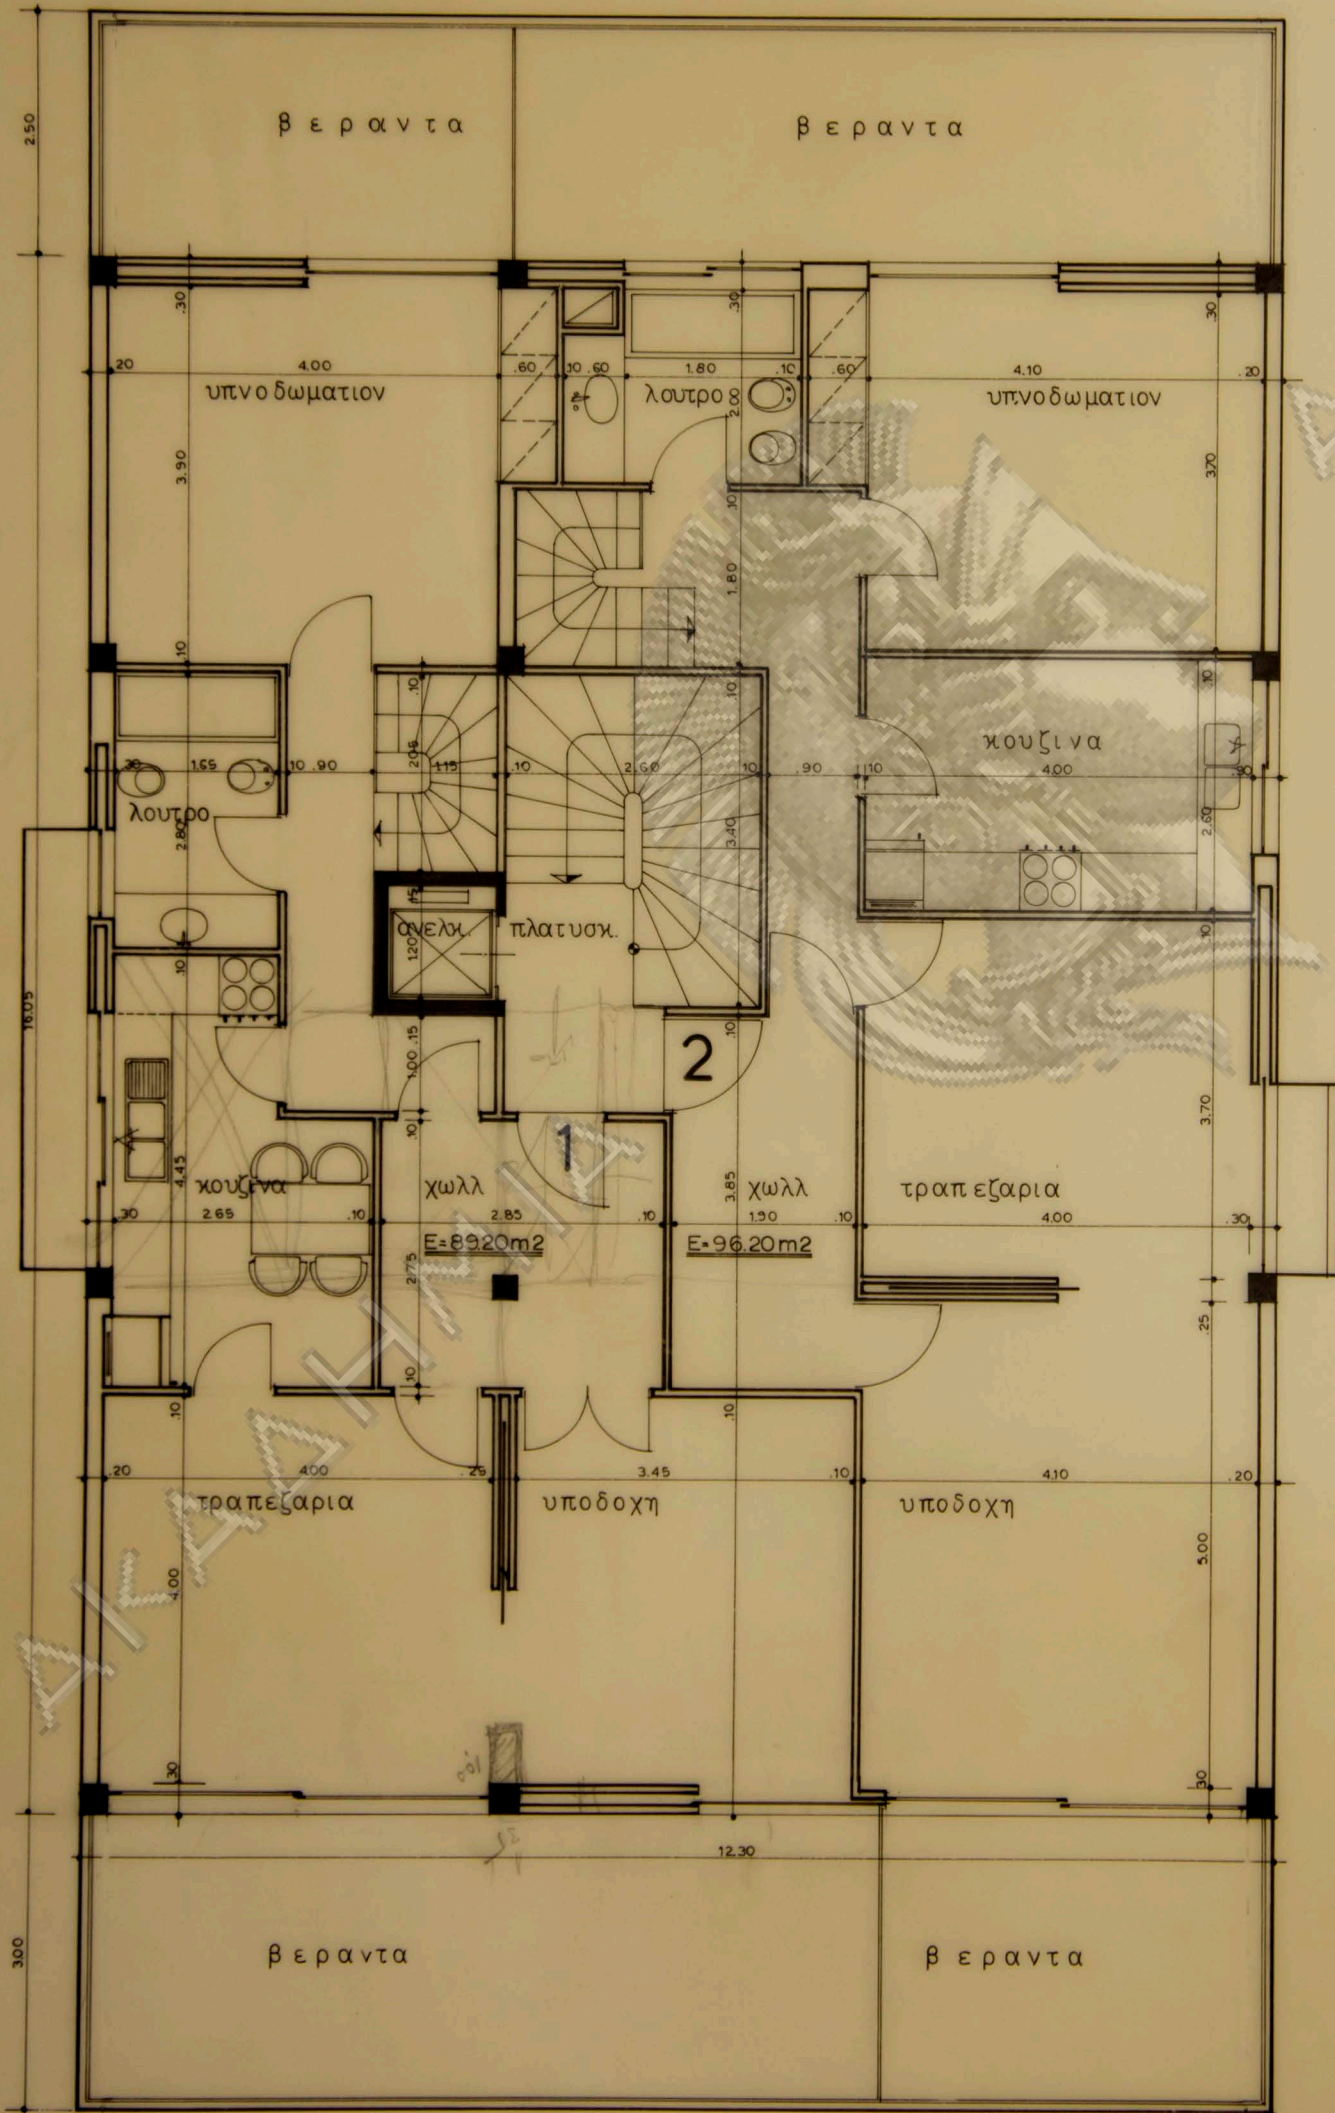

πολυκατοικια
 οδου διαμαντιδου 38 ψυχικό
 ιδιοκτησία: Α. Κορτέση Ν. Τσαντίλη

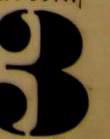


κλιμαξ 1:50
 κατοψις Ισογειου
 αρχιτεκτων Ν. Βαλαμακης

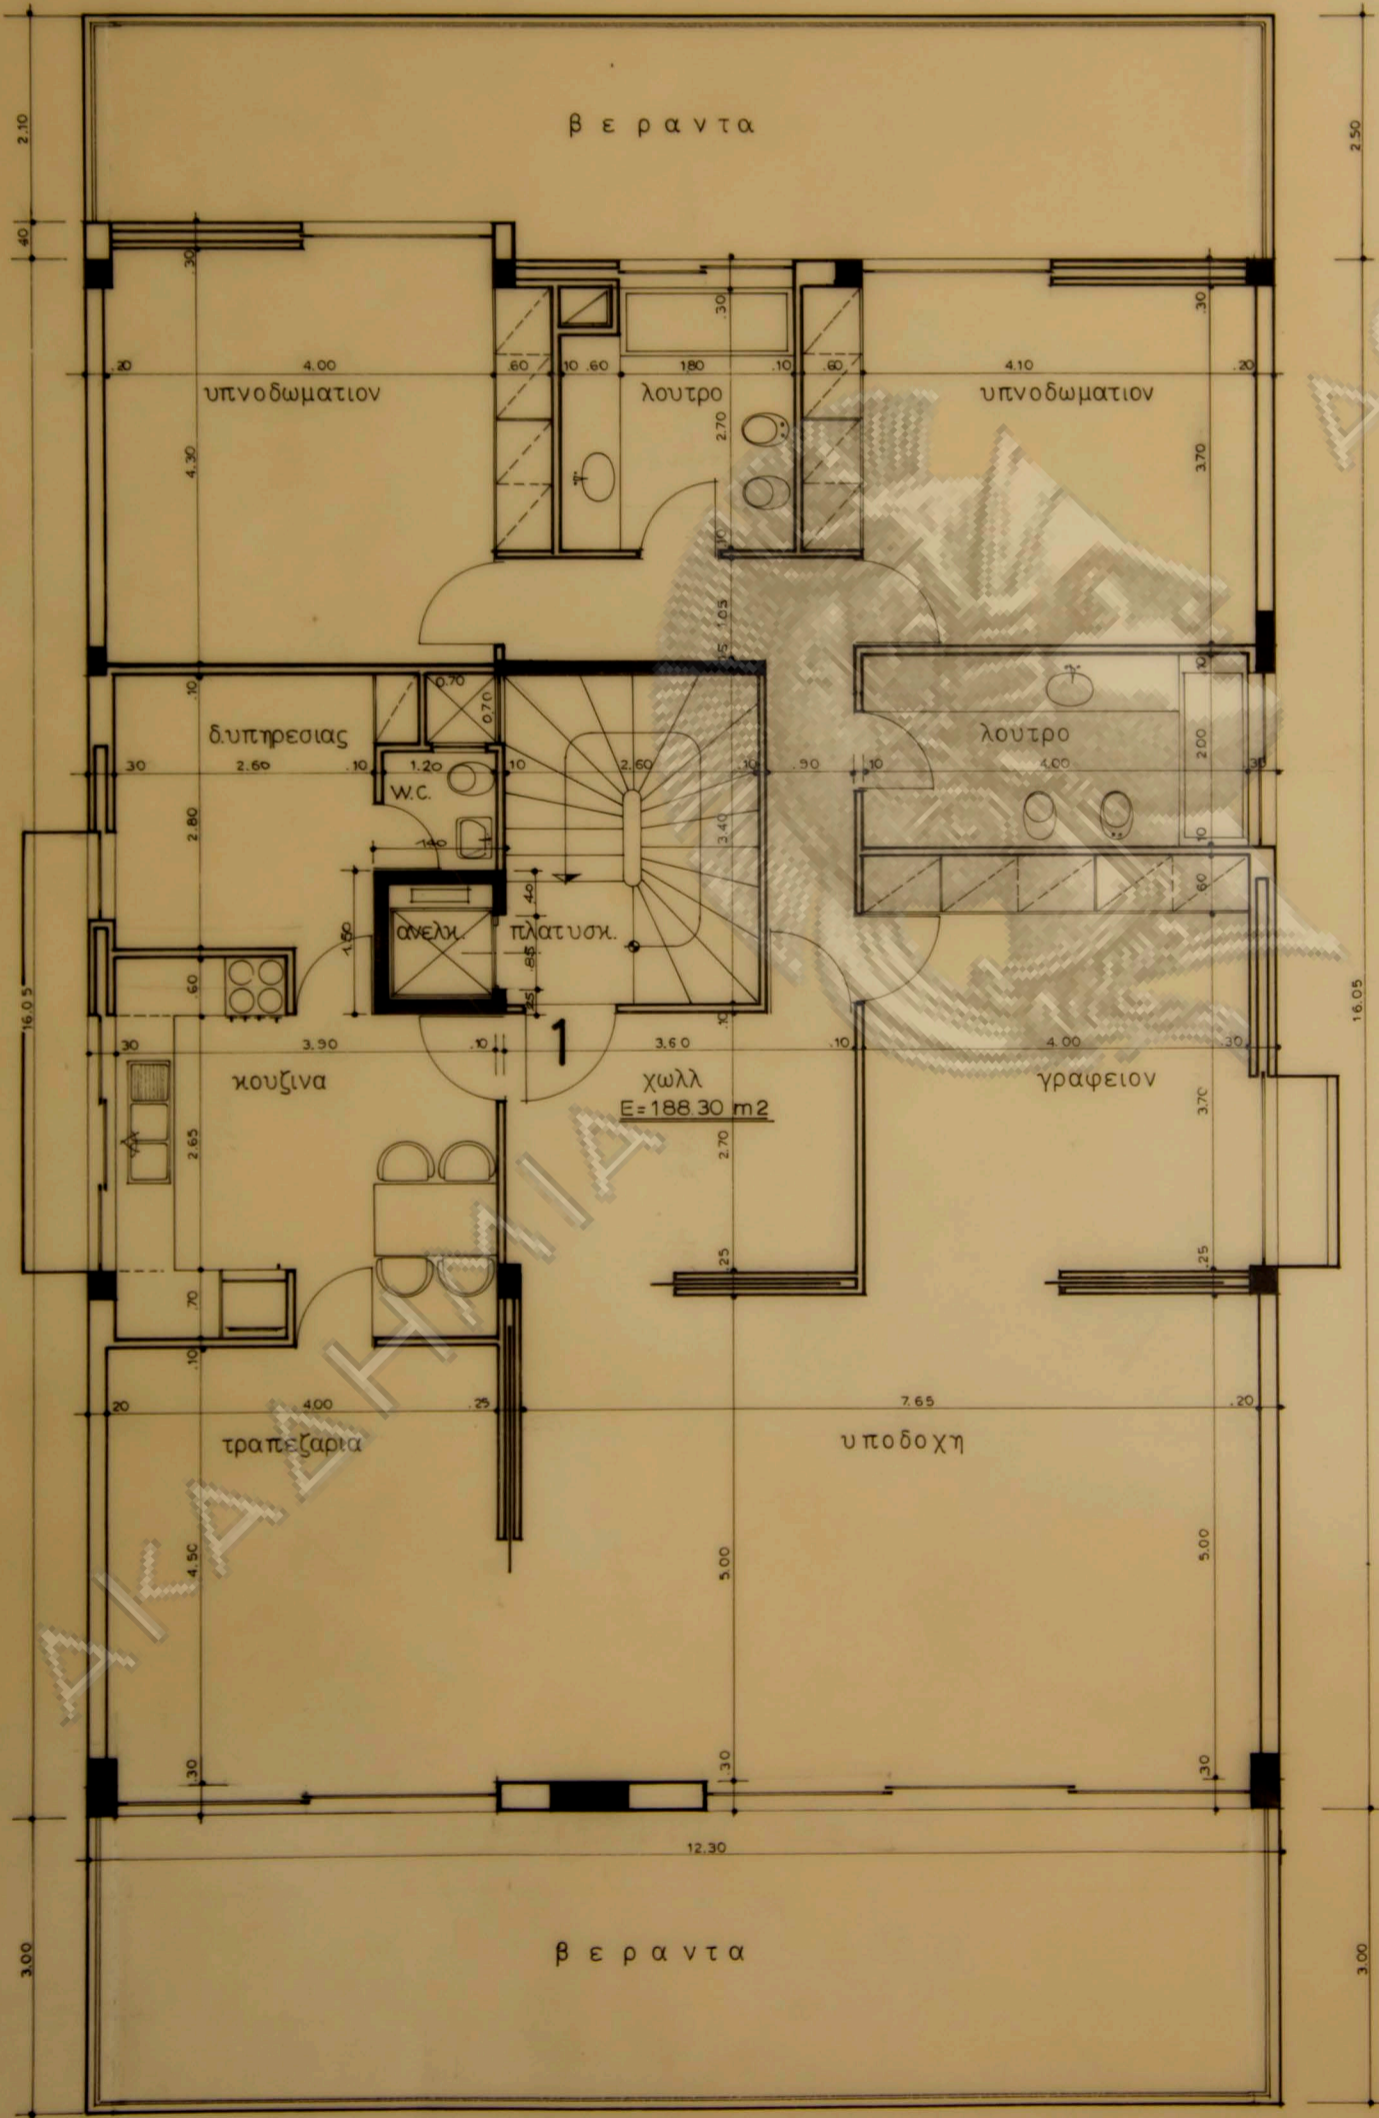

ΝΙΚΟΛΑΟΣ ΑΝΔΡ. ΒΑΣΙΑΜΑΚΗΣ
 ΑΡΧΙΤΕΚΤΩΝ
 Διπλωματούχος Ε.Μ.Π.
 ΑΘΗΝΑΙ: Πλουτάρχου 25
 *Αρ. Μητρώου Π.Γ.Α.Π. 2527
 *Αρ. τηλ. 724.171

Βαλασαμάκης
πολυκατοικία
 οδού διαμαντιδου 38 ψυχικό
 ιδιοκτησία: Α.Κορτέση Ν.Τσαντίλη

3
 κλίμαξ 1: 50
 ισόγειον-α-β όροφ.
 αρχιτέκτων: Ν.Βαλασαμάκης

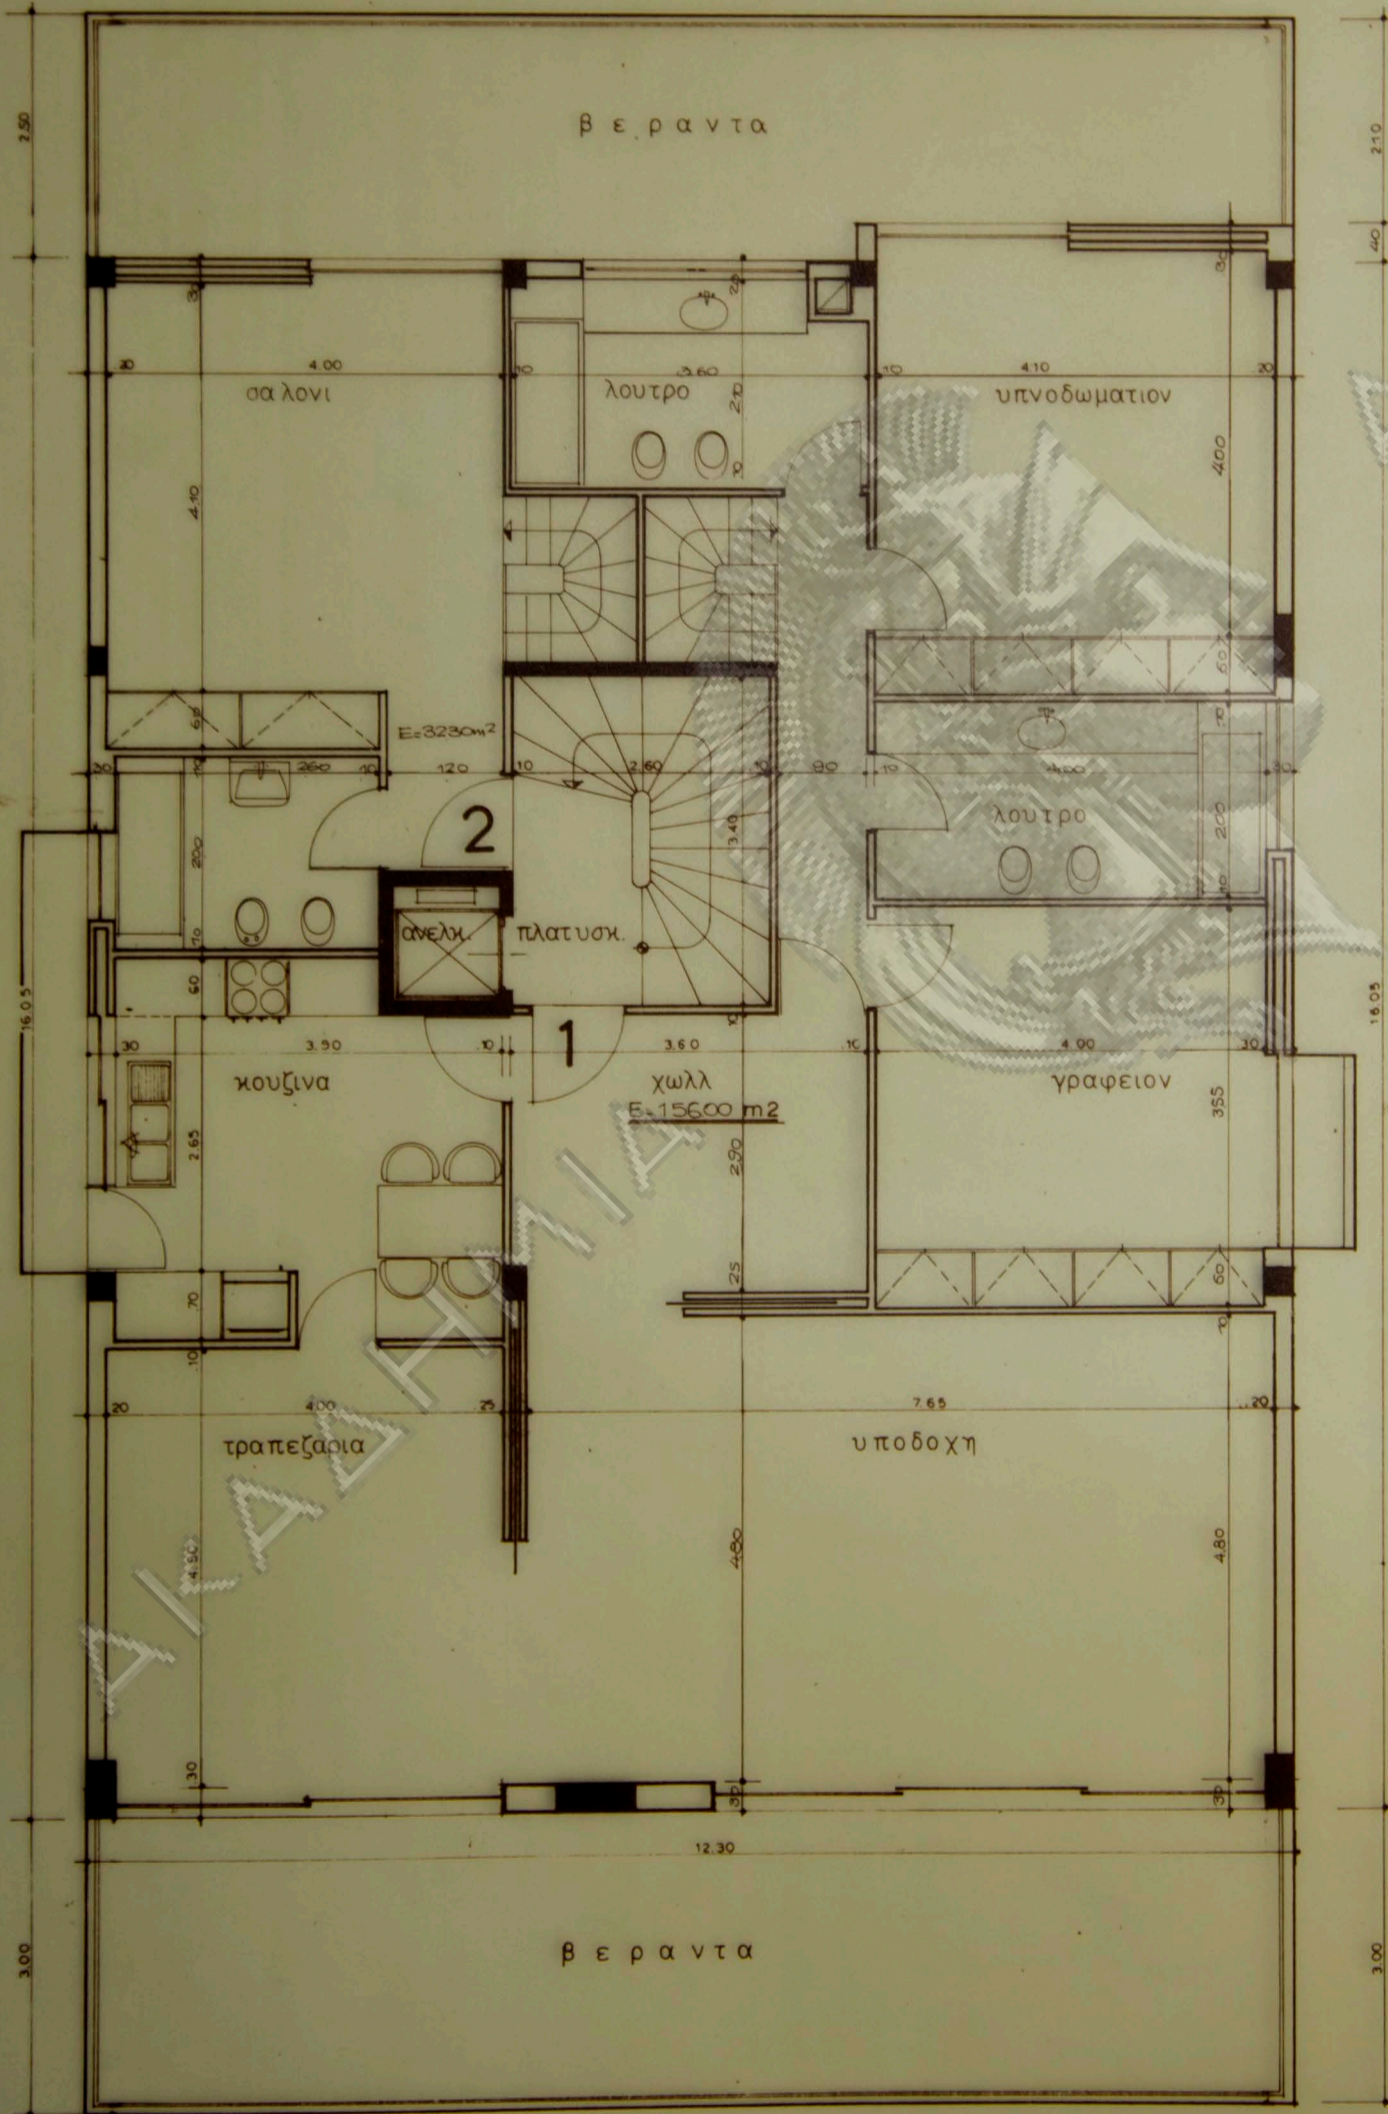


Α. Κορτέση
πολυκατοικία
 οδού διαμαντιδου 38 ψυχικό
 ιδιοκτησία: Α. Κορτέση Ν. Τσαντίλη

3A

κλίμαξ 1:50
 κάτοψις α' όροφου
 αρχιτέκτων: Ν. Βαλοσαμάκης

