



AKADEMIA

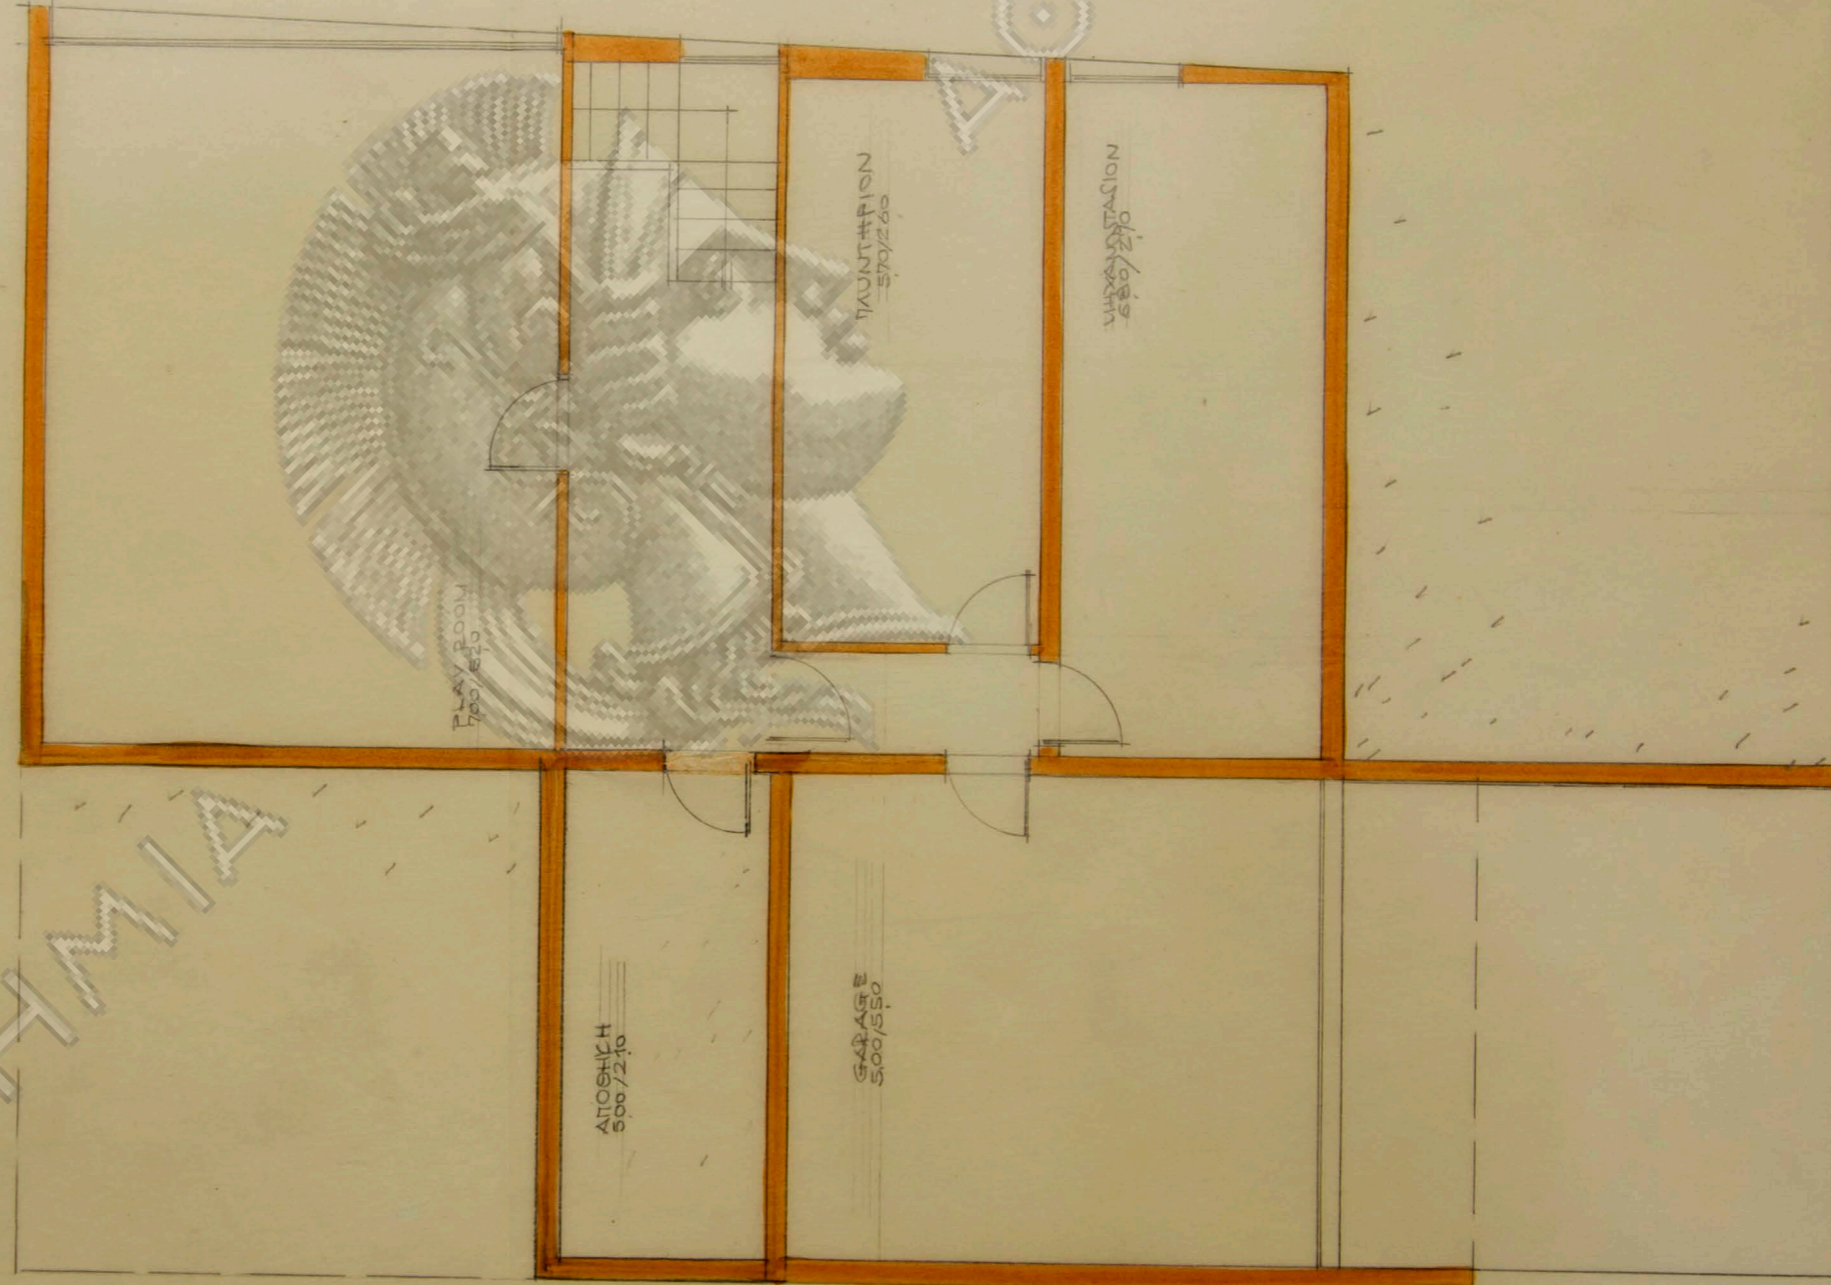

ΑΘΗΝΑΝ

ΚΑΤΟΙΣ ΥΠΟΓΕΙΟΥ  
ΚΛΙΜΑΣ 1/150  
28-11-77

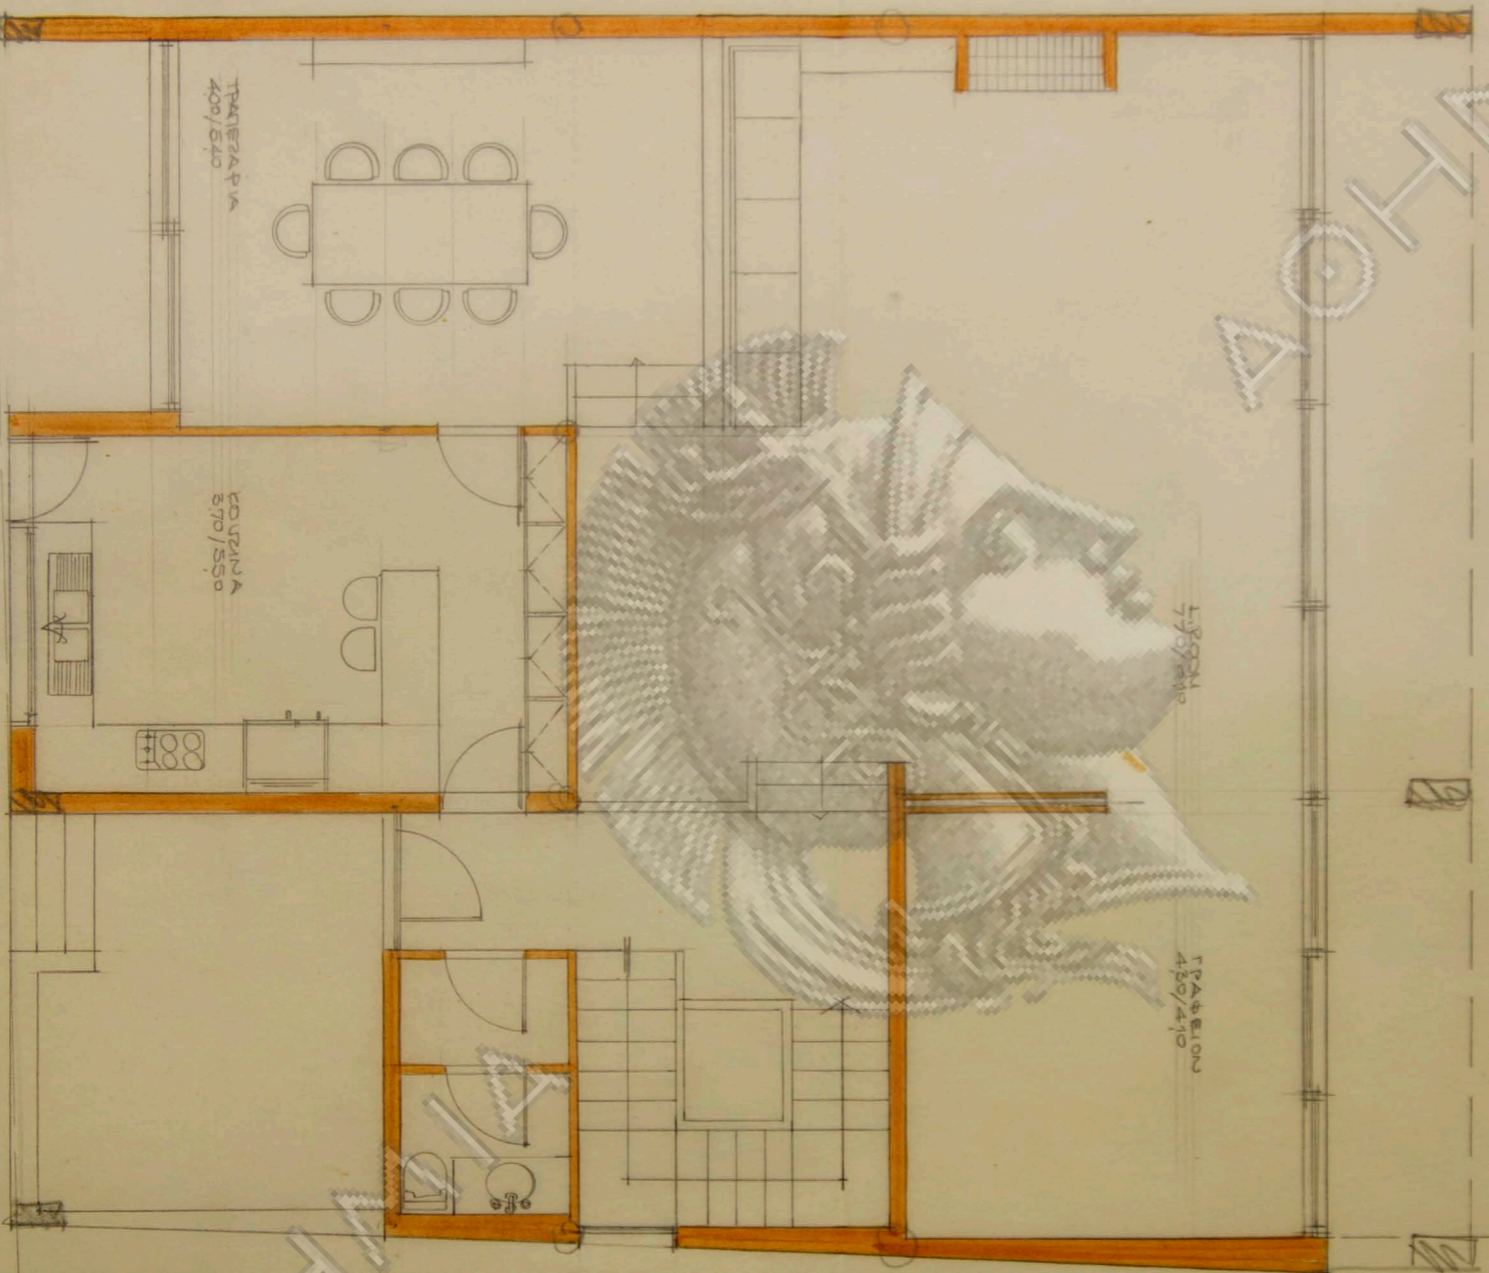

ΑΓΙΟΥΝ


ΑΓΙΟΥΝ

PLA

PLA

KATOPIΣ ΙΠΟΤΕΙΟΥ  
 ΚΑΙΜΑΤΕ 1/50  
 28.11.09



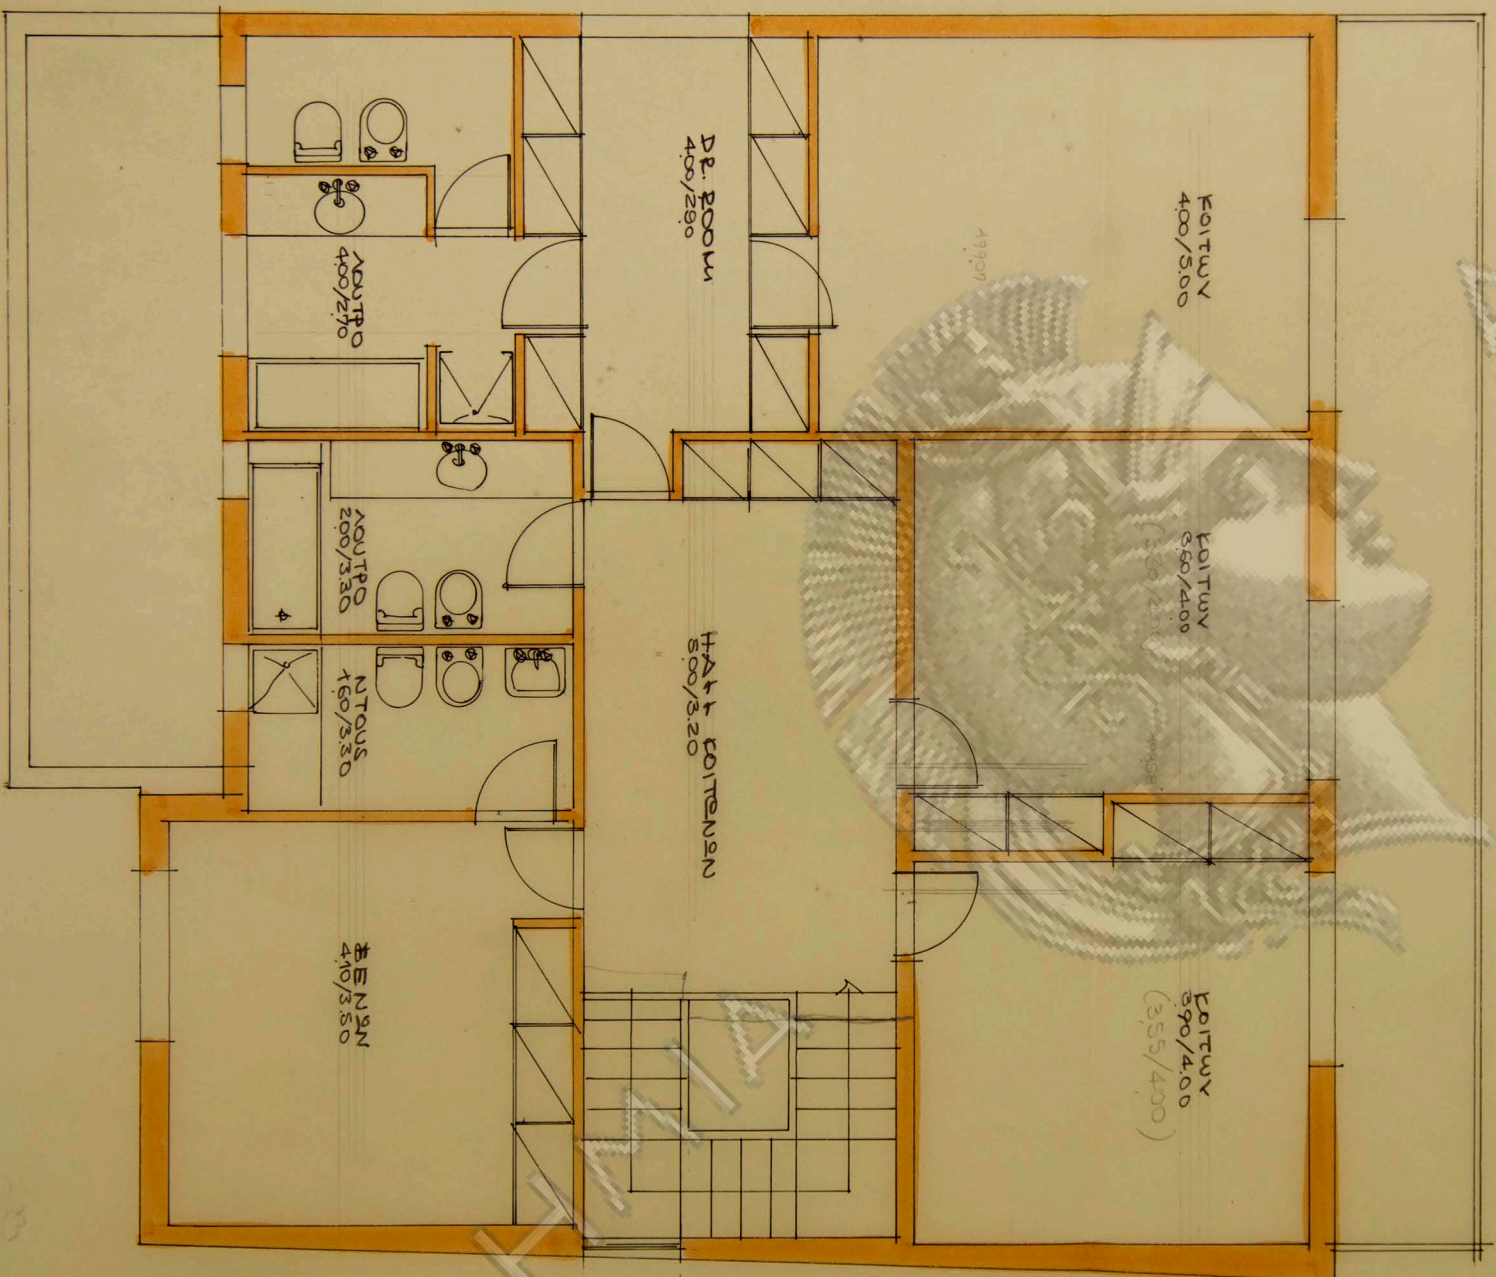

070802 1/50  
16.11.77

20032

1958

1982

1994

1970

1960

1987

1983


19785


19802

1958

1980

AKAΔHTHMIΔ

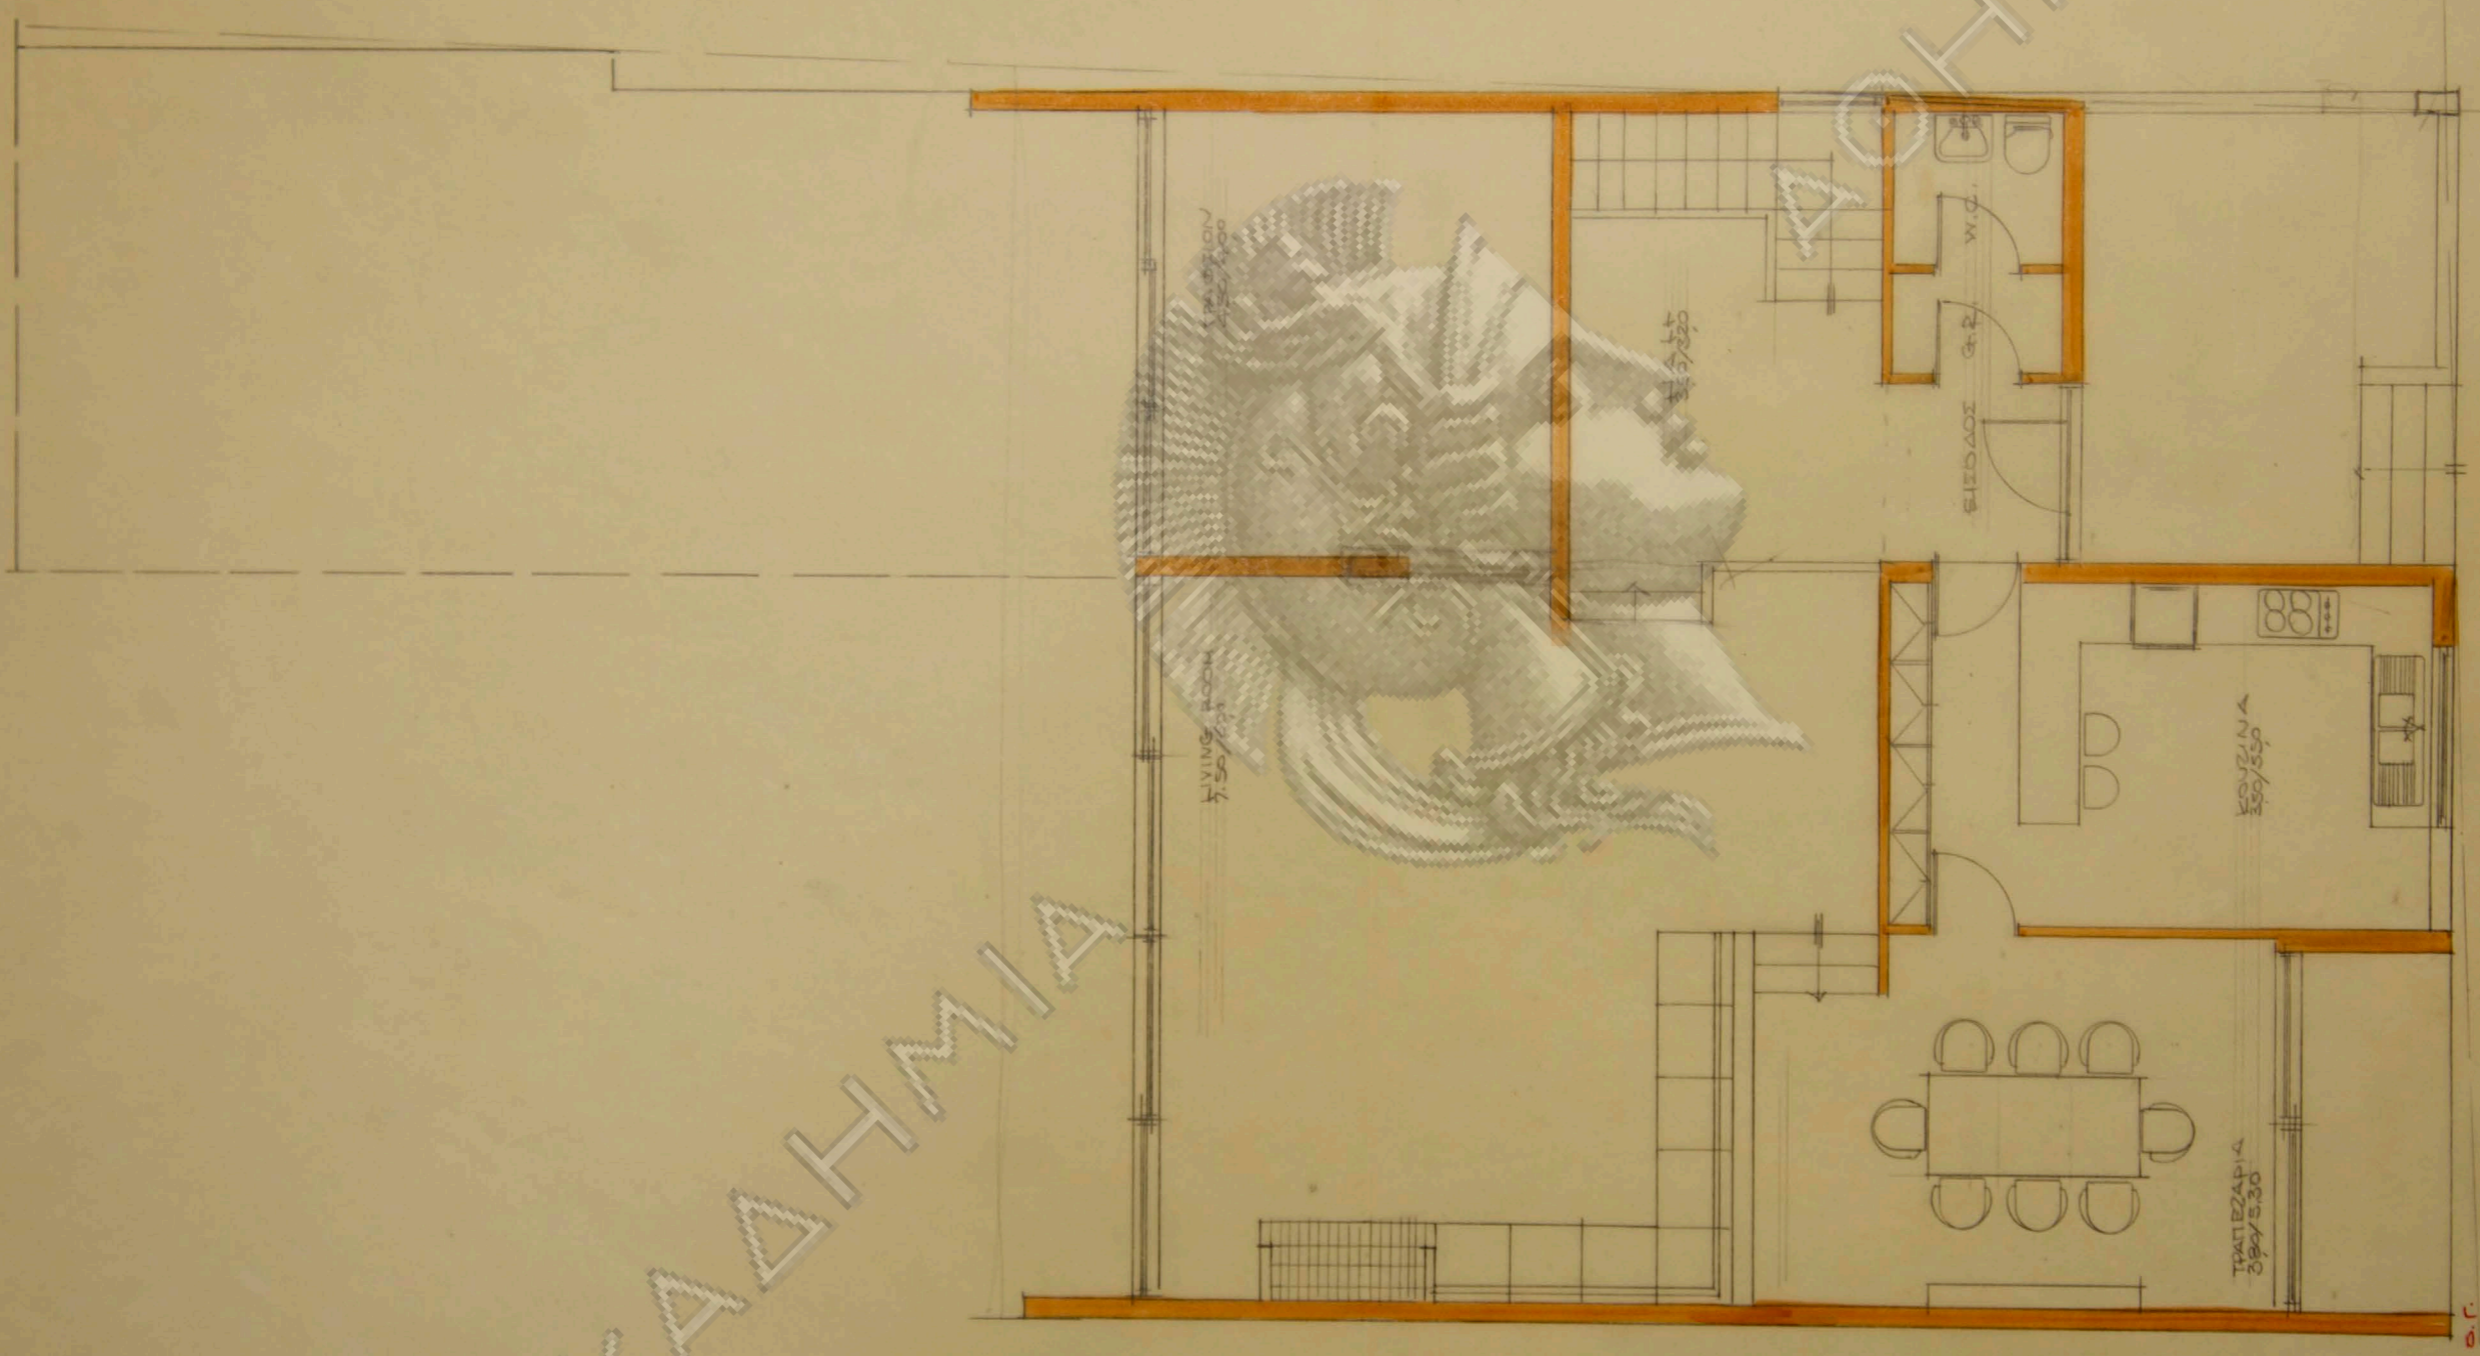

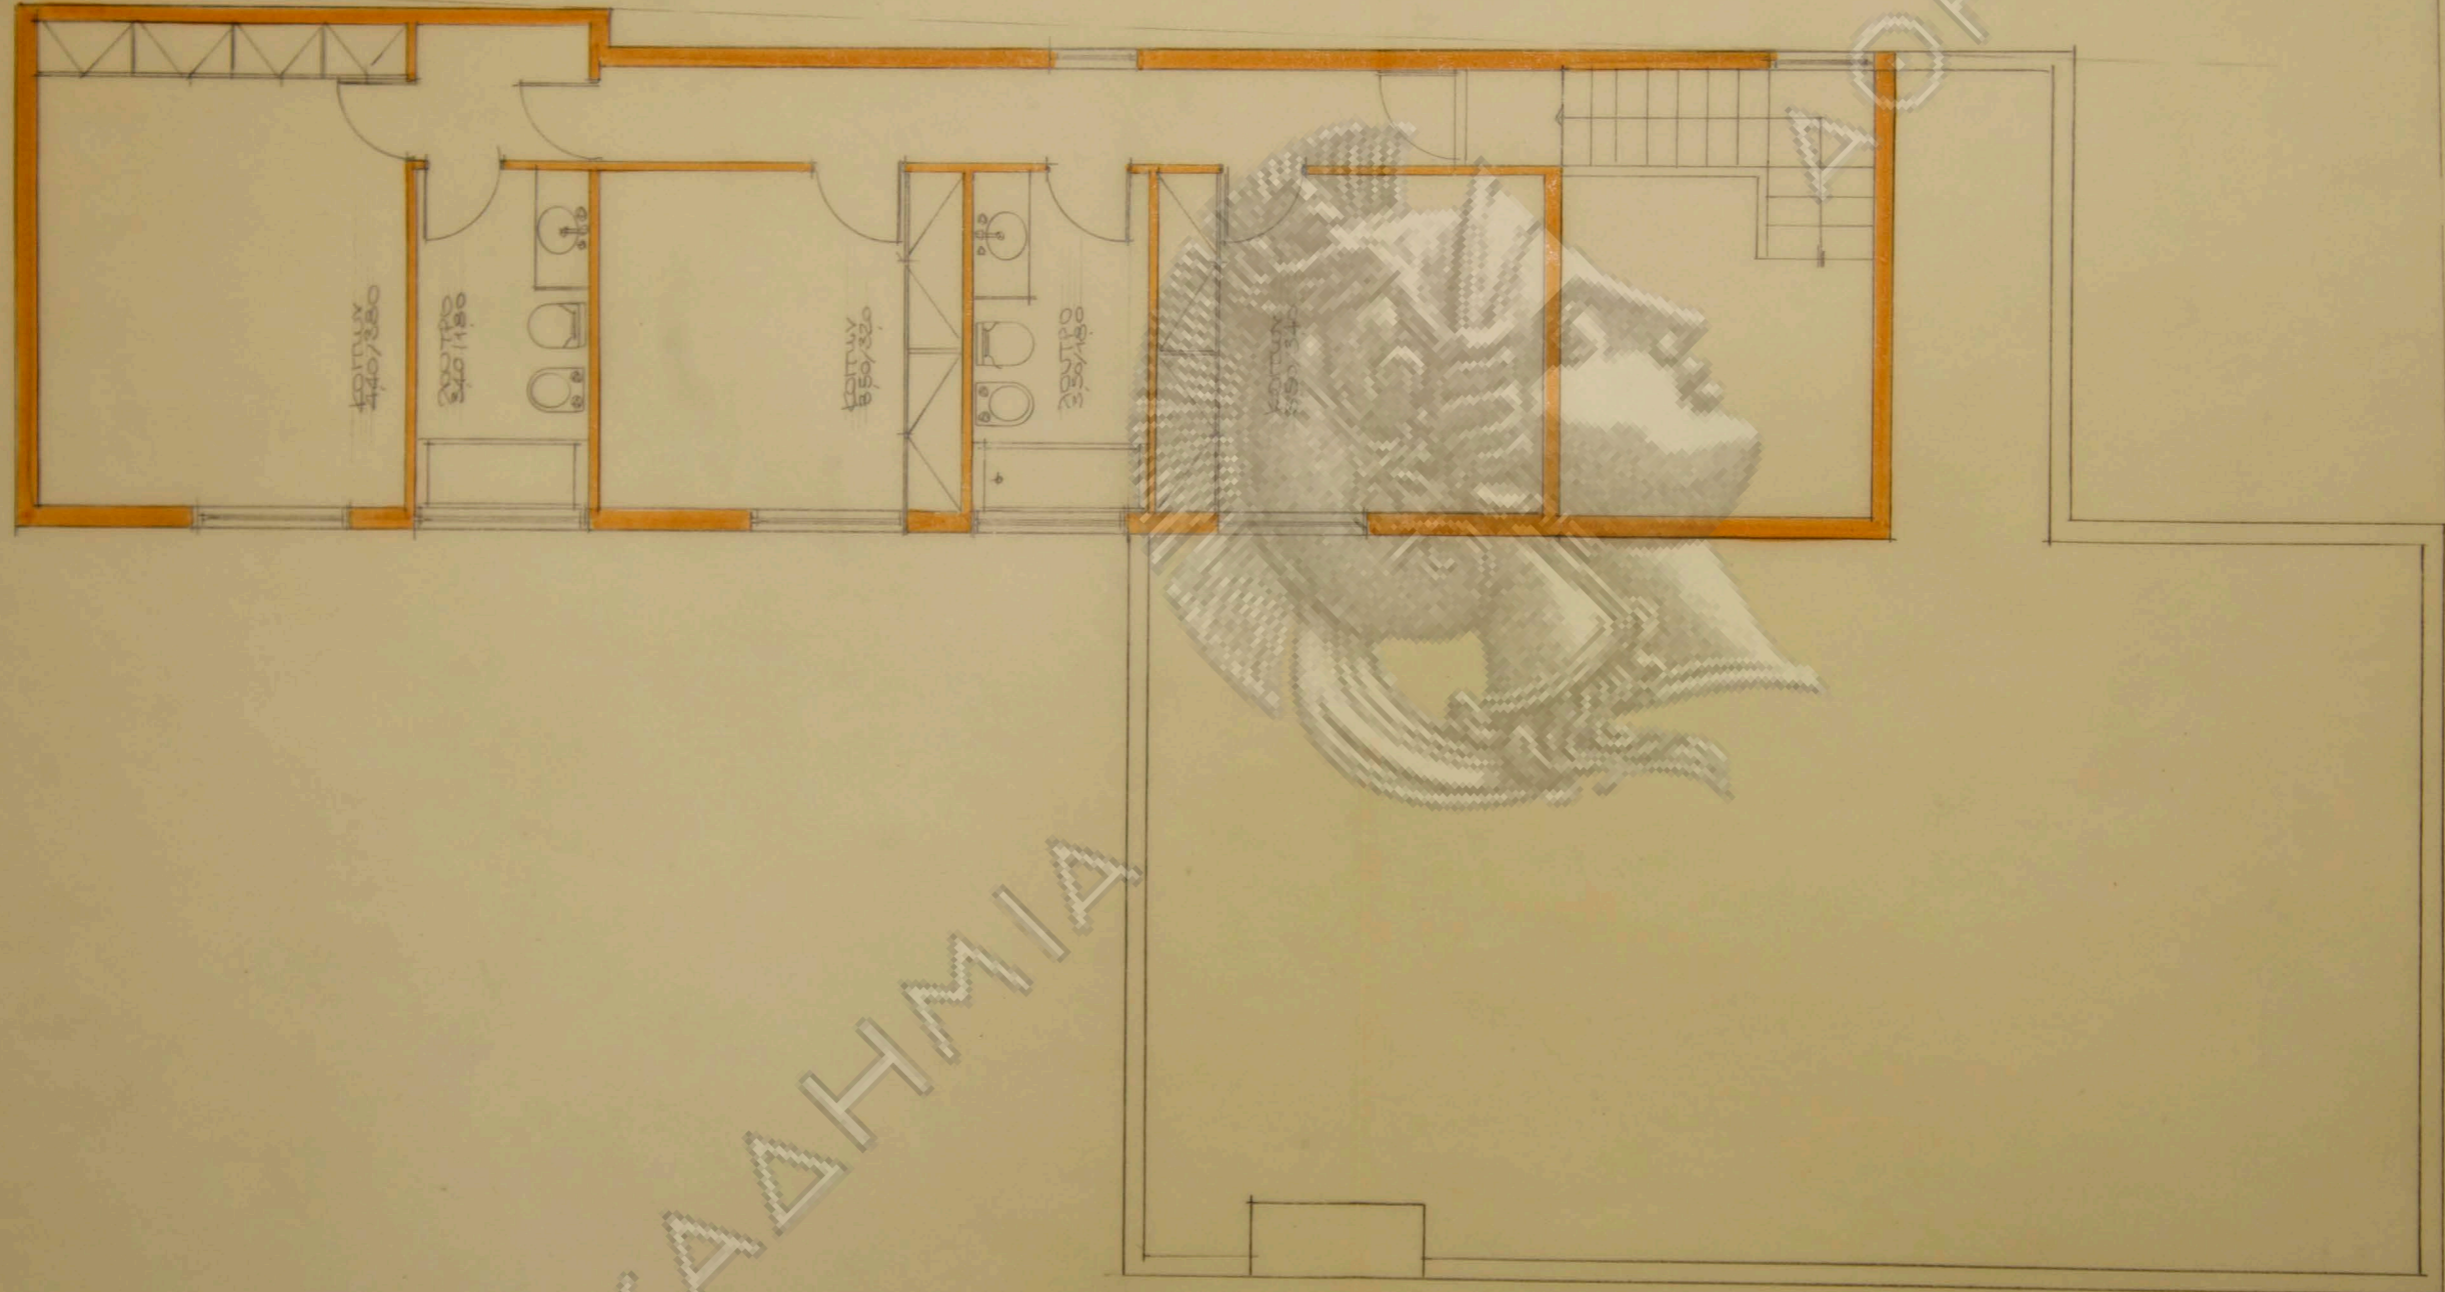


27.10.77 1:50

2080

P.F.

o.c.

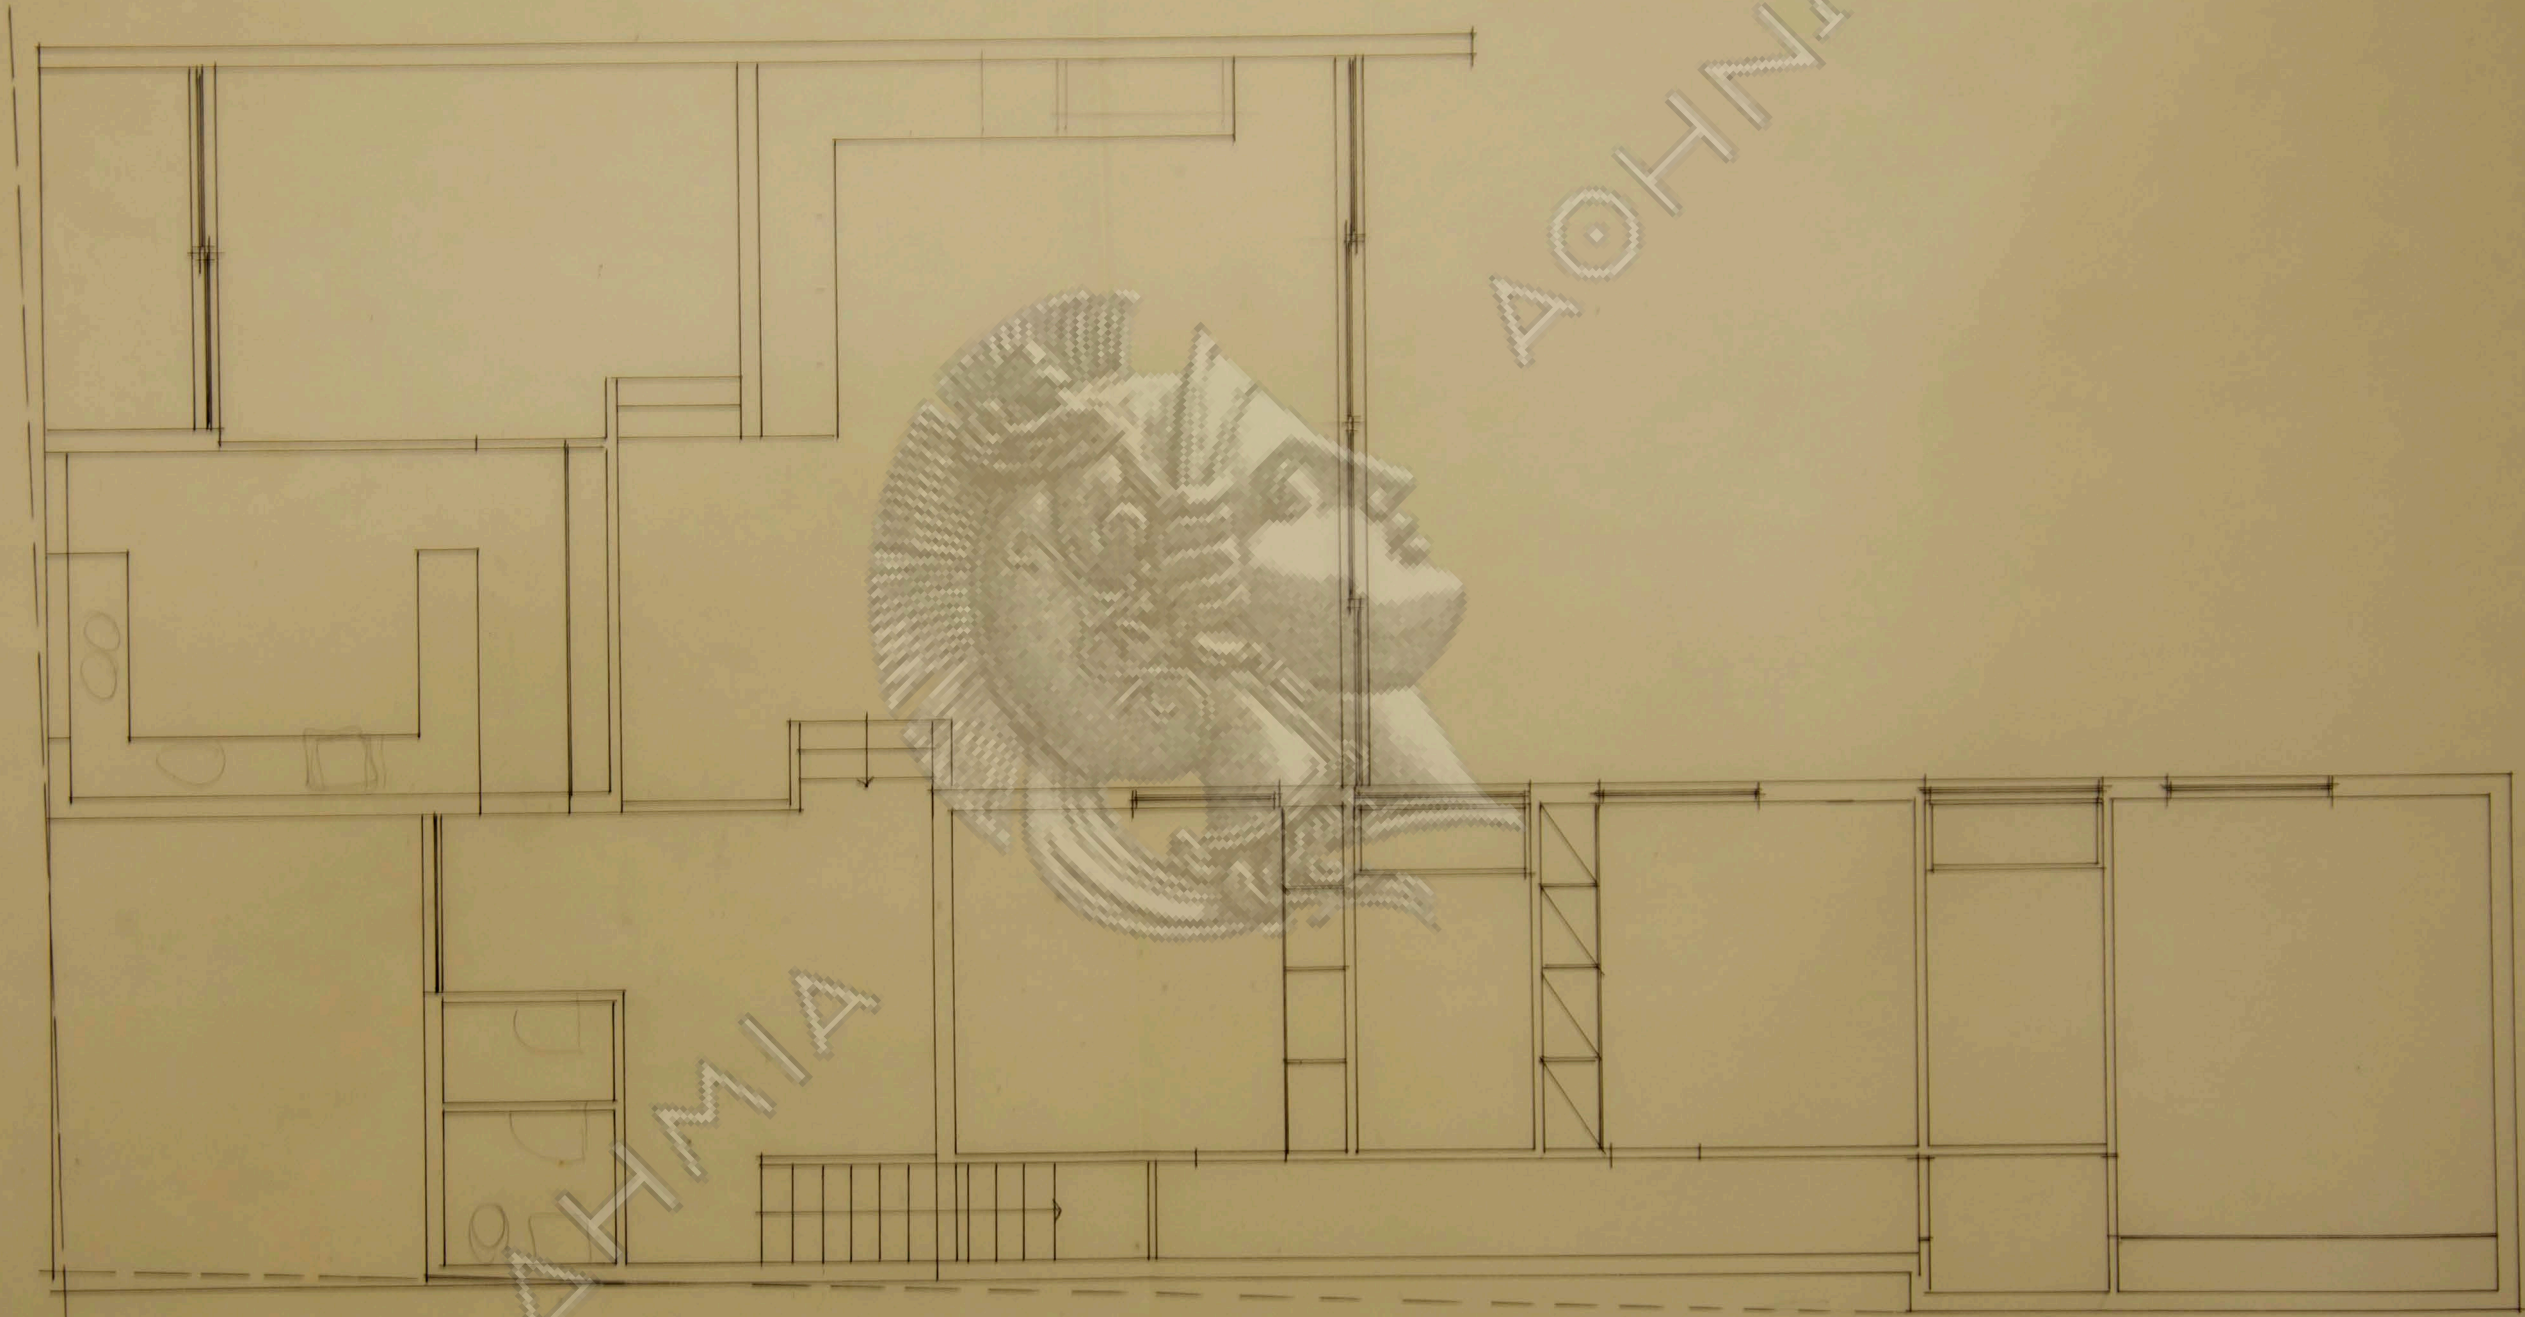


AKADEMIA

JOHNAN



$G = 102 \text{ cm}$

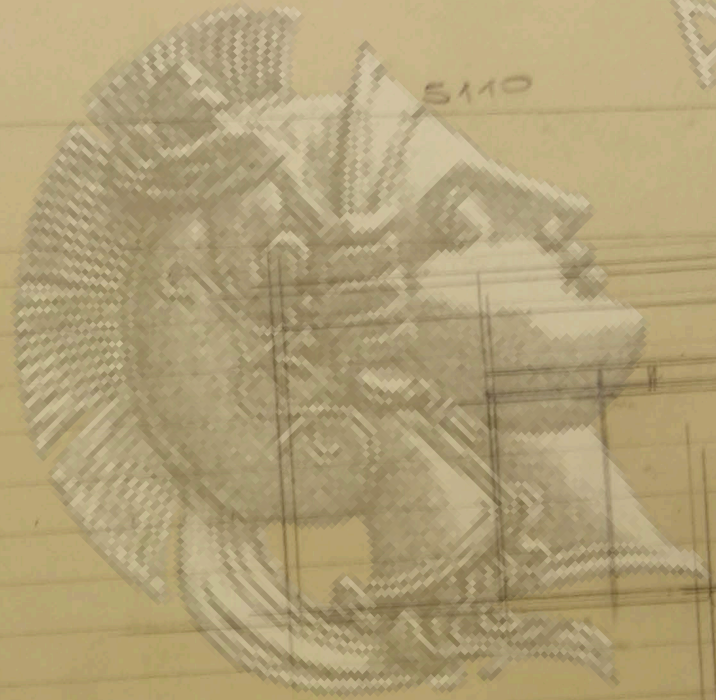

5110

250 500

1240

1840

200


54.80

200

AKAΔHMIA

ΑΘΗΝΑΝ



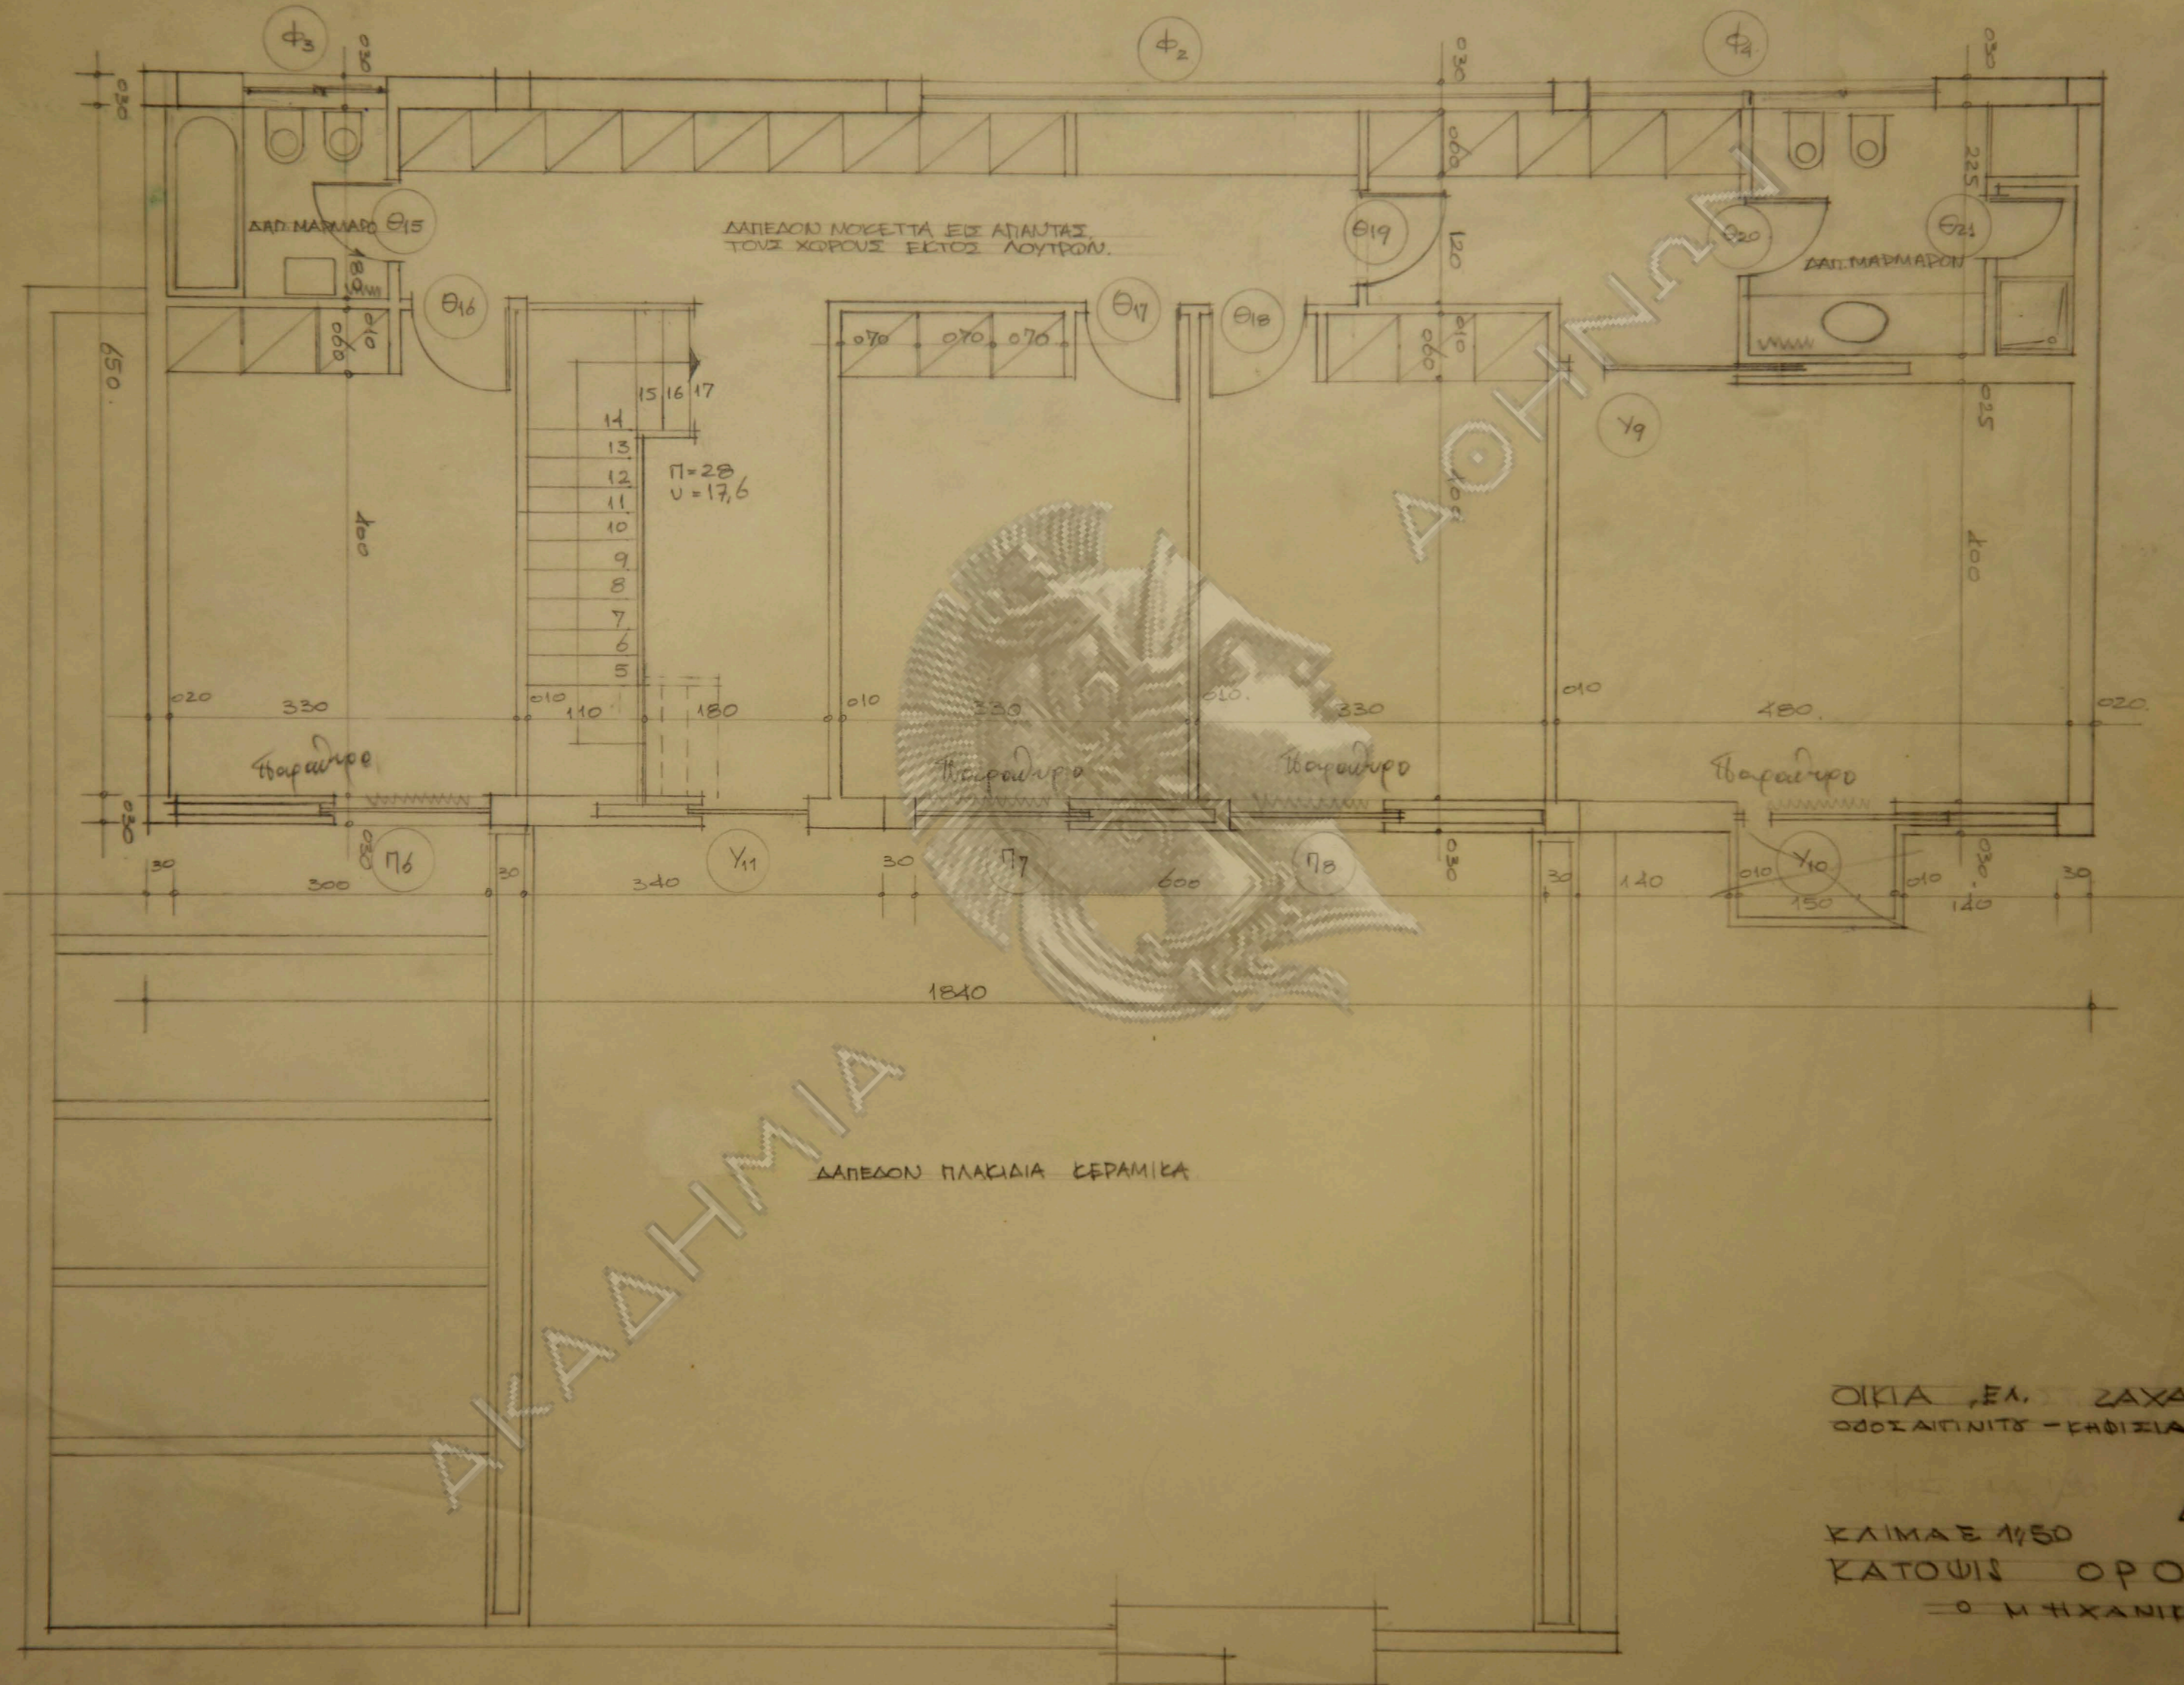



ΔΑΠΕΔΟΝ ΜΟΚΕΤΤΑ ΕΙΣ ΑΠΑΝΤΑΣ ΤΟΥΣ ΧΩΡΟΥΣ ΕΚΤΟΣ ΛΟΥΤΡΟΝ.

ΔΑΠΕΔΟΝ ΠΛΑΚΙΔΙΑ ΚΕΡΑΜΙΚΑ

ΟΙΚΙΑ ΕΛ. ΖΑΧΑΡΙΟΥ  
 ΟΔΟΣ ΑΓΙΟΥΝΙΤΣ - ΕΡΘΙΣΙΑ

ΚΛΙΜΑ Ε 1/50  
 ΚΑΤΩΣ ΟΡΟΦΟΥ  
 Ο ΜΗΧΑΝΙΟΣ

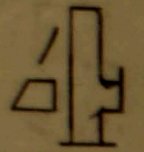


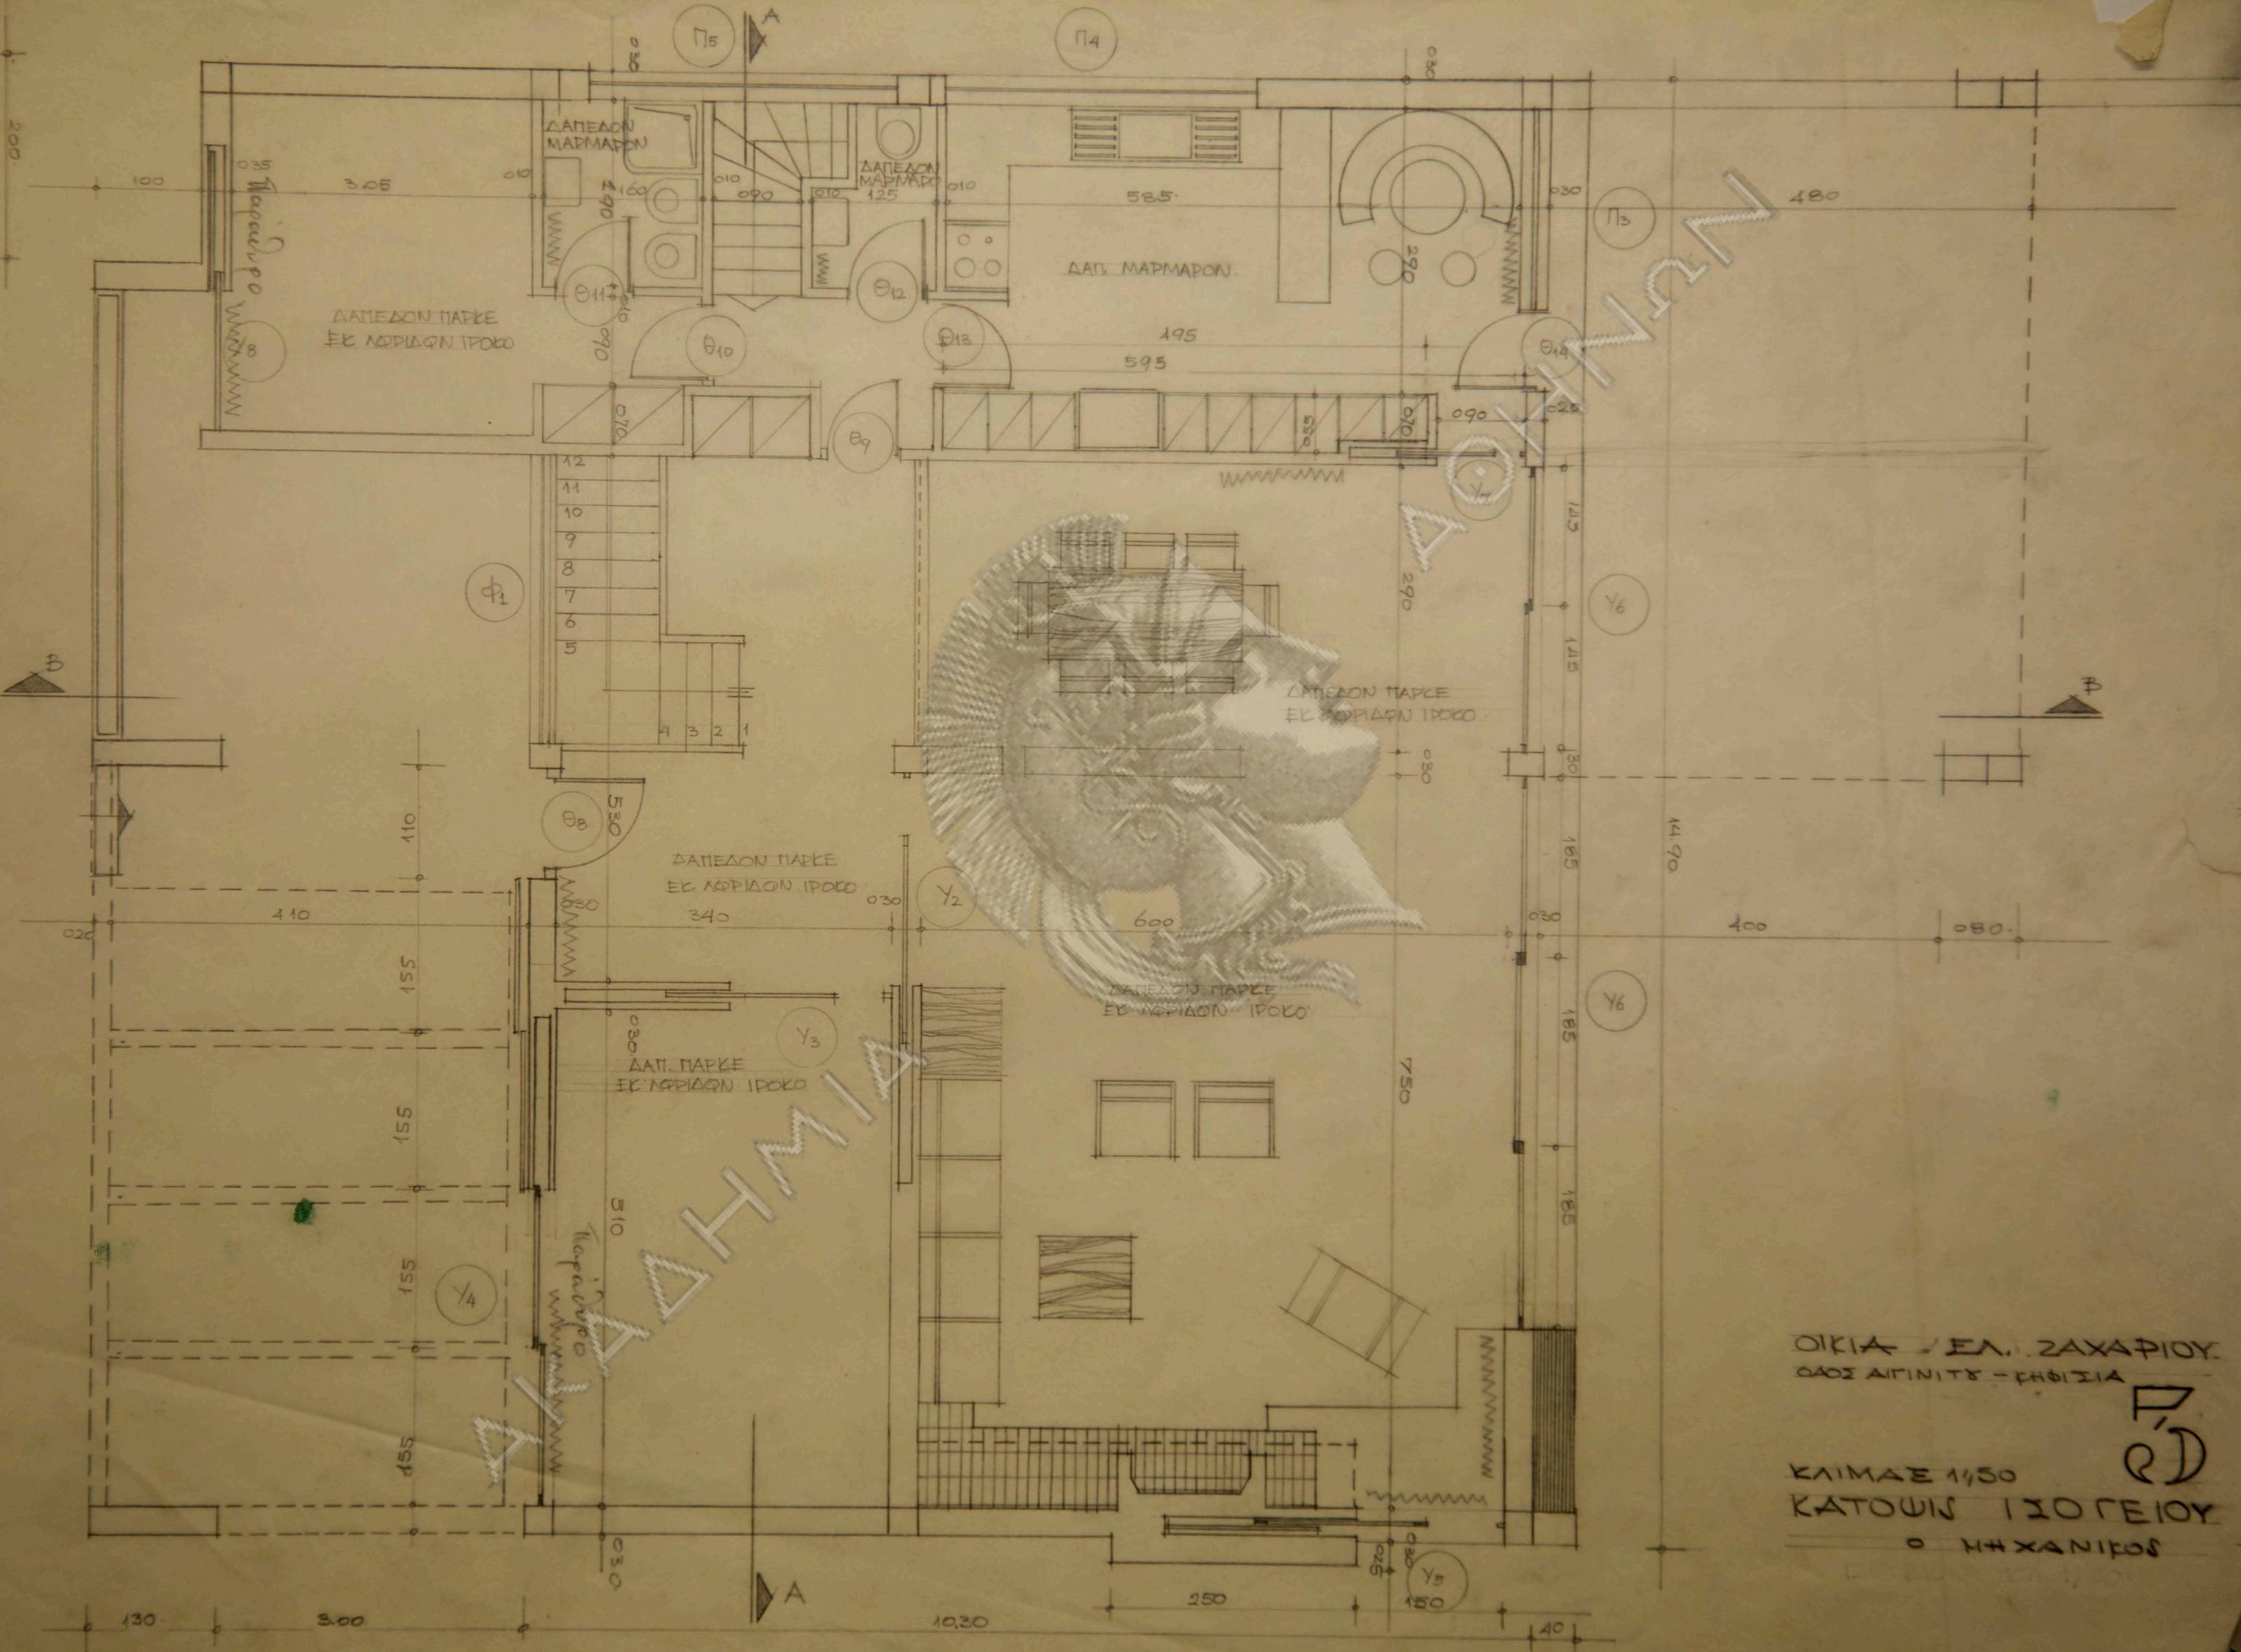


ΟΙΚΙΑ ΕΛ. ΖΑΧΑΡΙΟΥ  
 ΟΔΟΣ ΑΓΙΝΙΤΣ - ΕΦΘΙΣΙΑ  
 ΚΛΙΜΑΞ 1/50  
 ΚΑΤΩΣ 120 ΓΕΙΟΥ  
 Ο ΗΡΧΑΝΙΟΣ

ΑΚΑΔΗΜΙΑ

ΔΙΟΝΙΣΙΟΝ

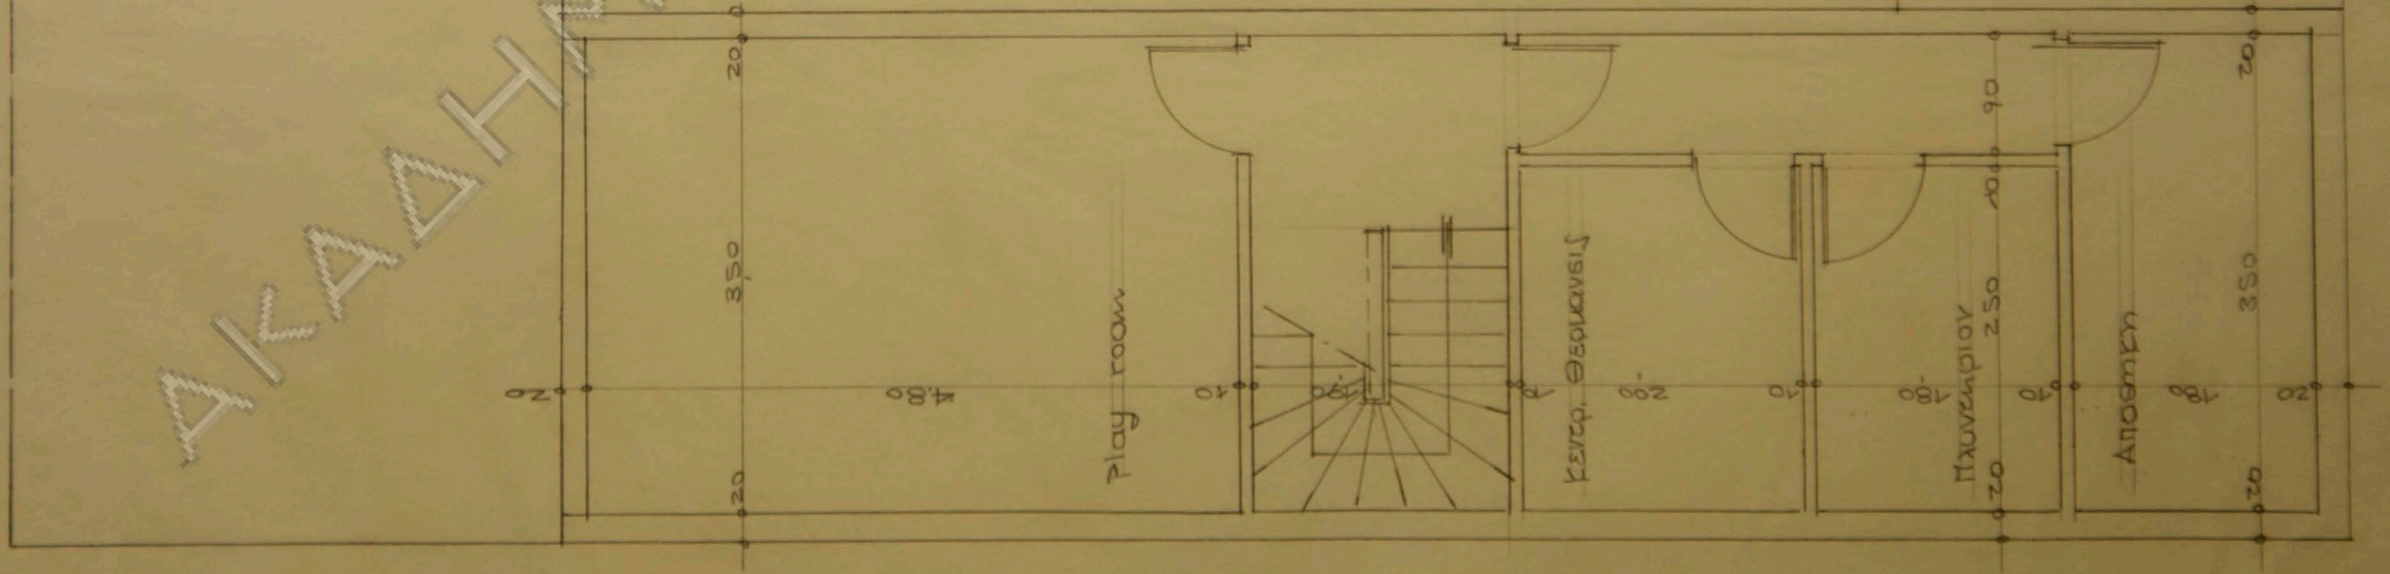


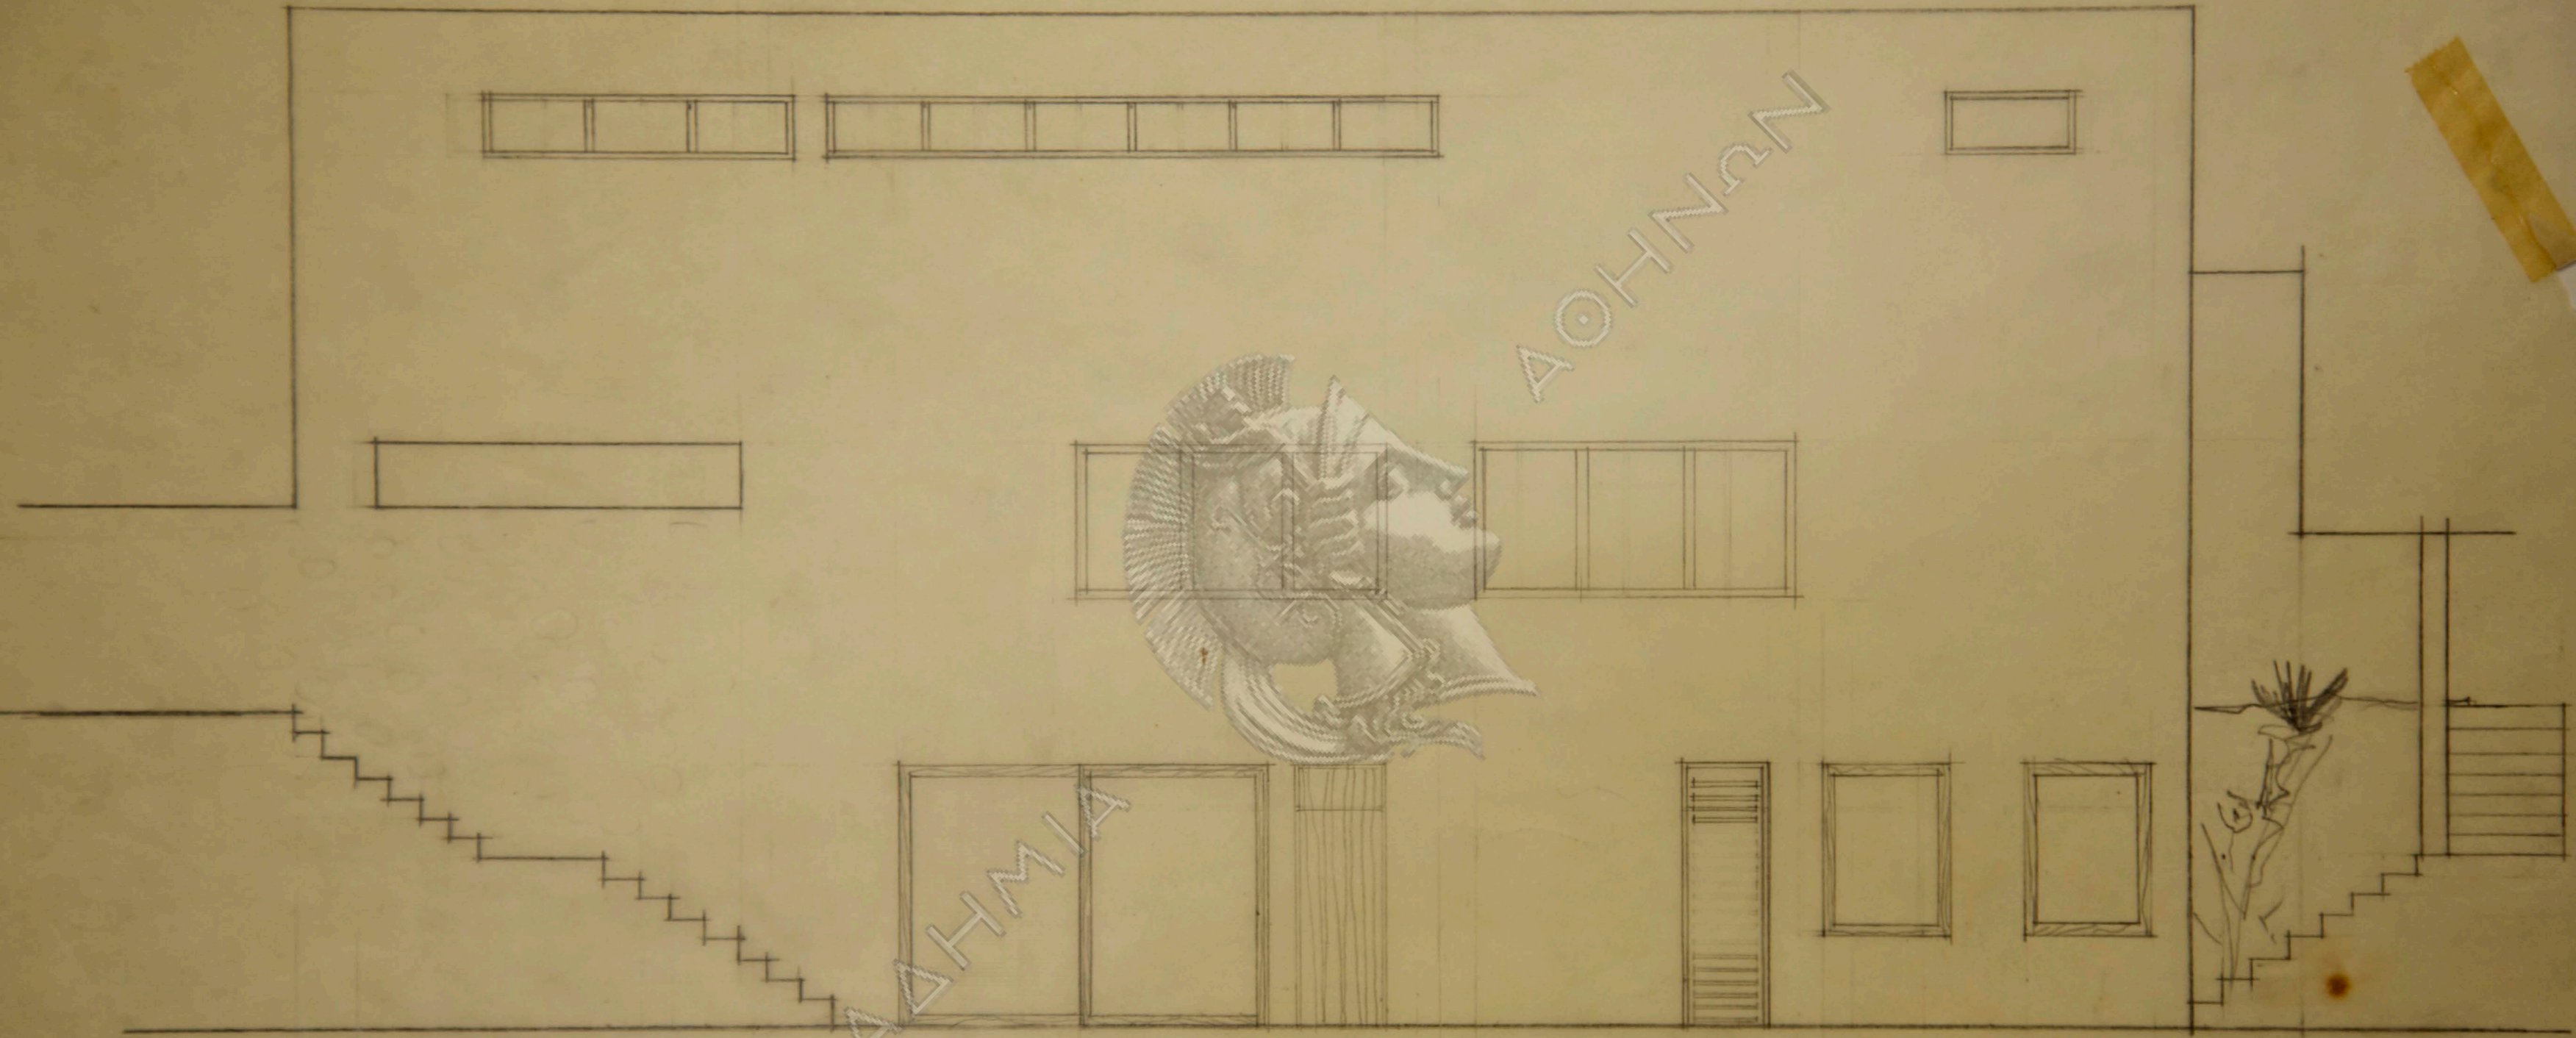

AKAΔHTMIA

ΑΘΗΝΑΝ


α11201A 0/12 ΚΑ 1/50

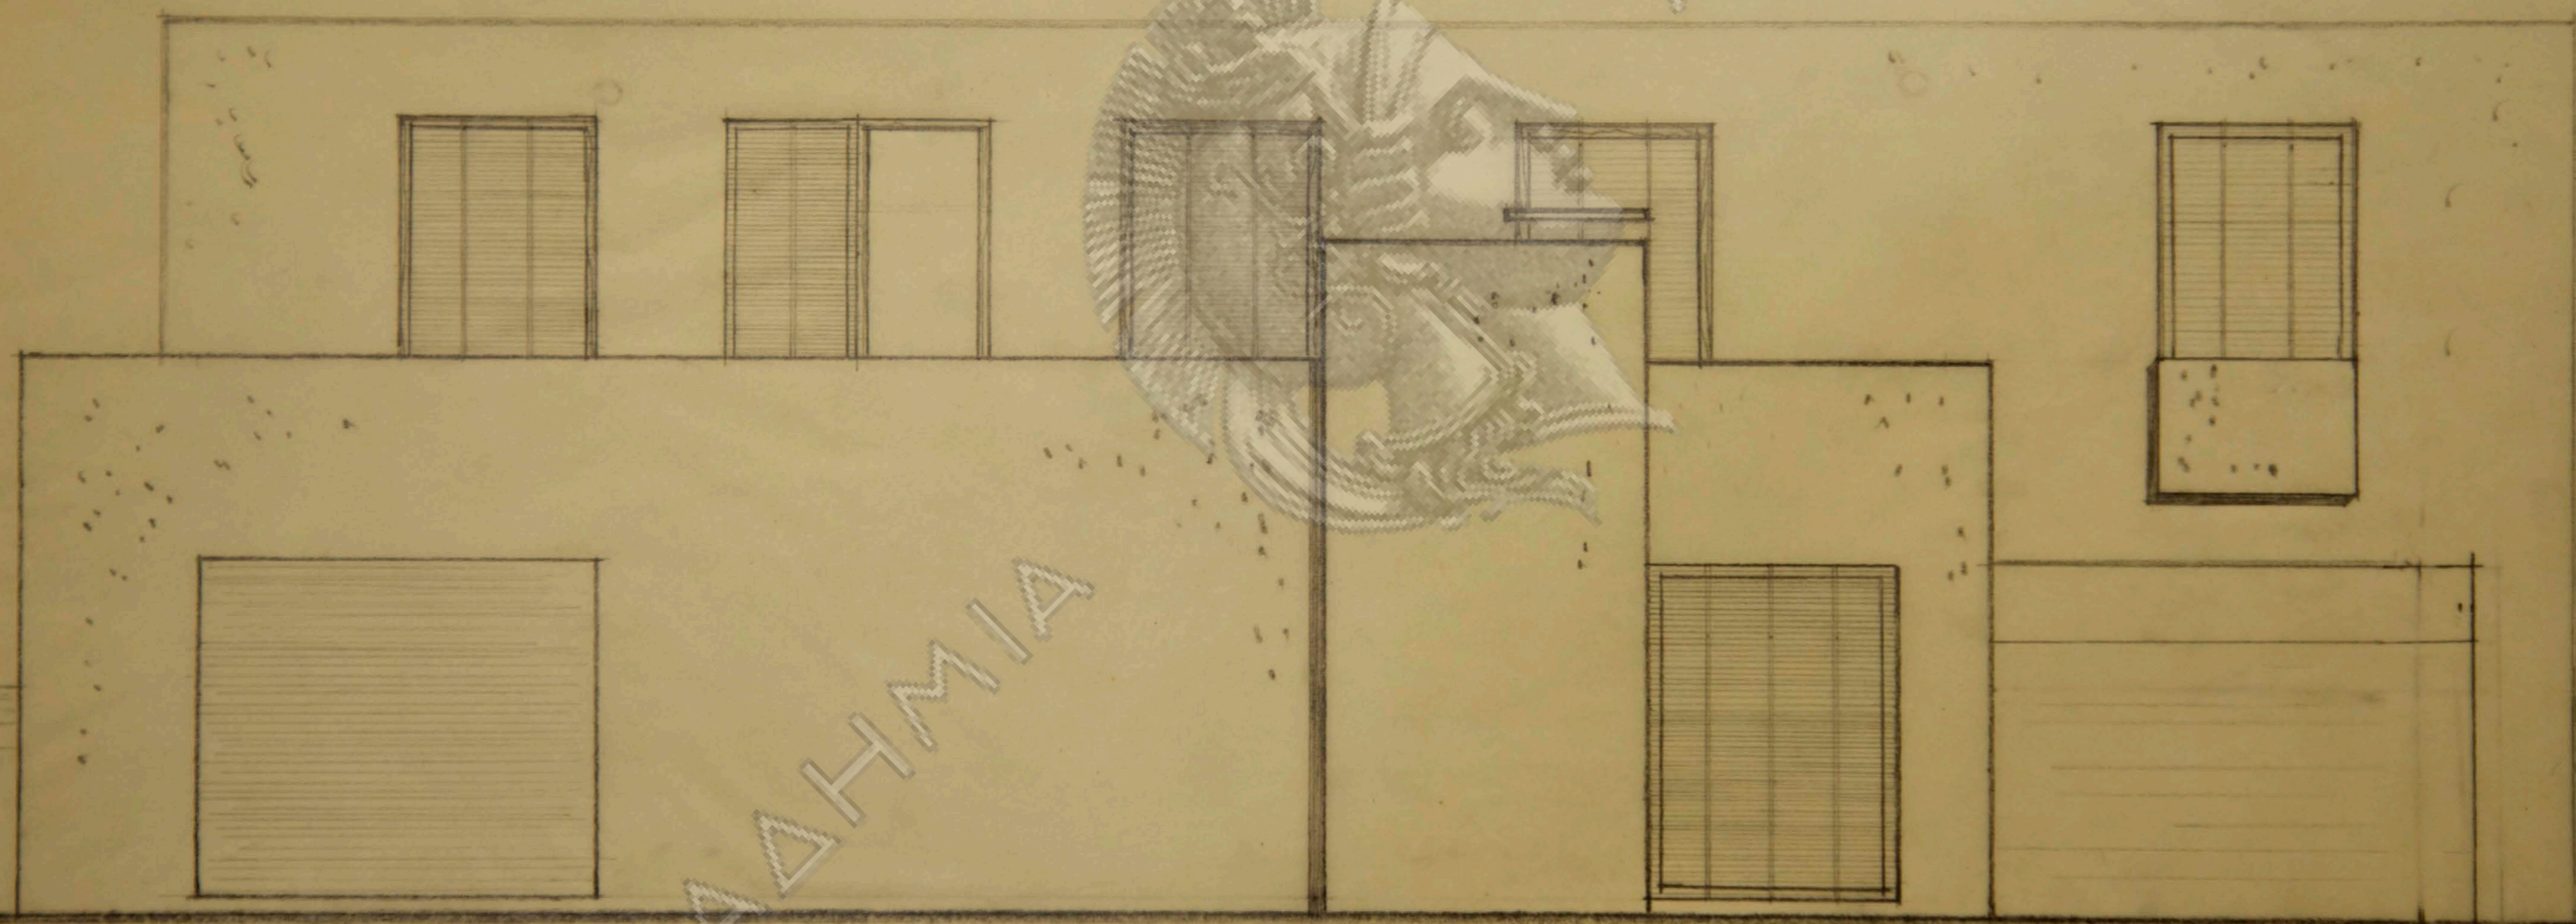


AKAΔΗΜΙΑ

ΑΘΗΝΑΝ

0115 KA 1/50

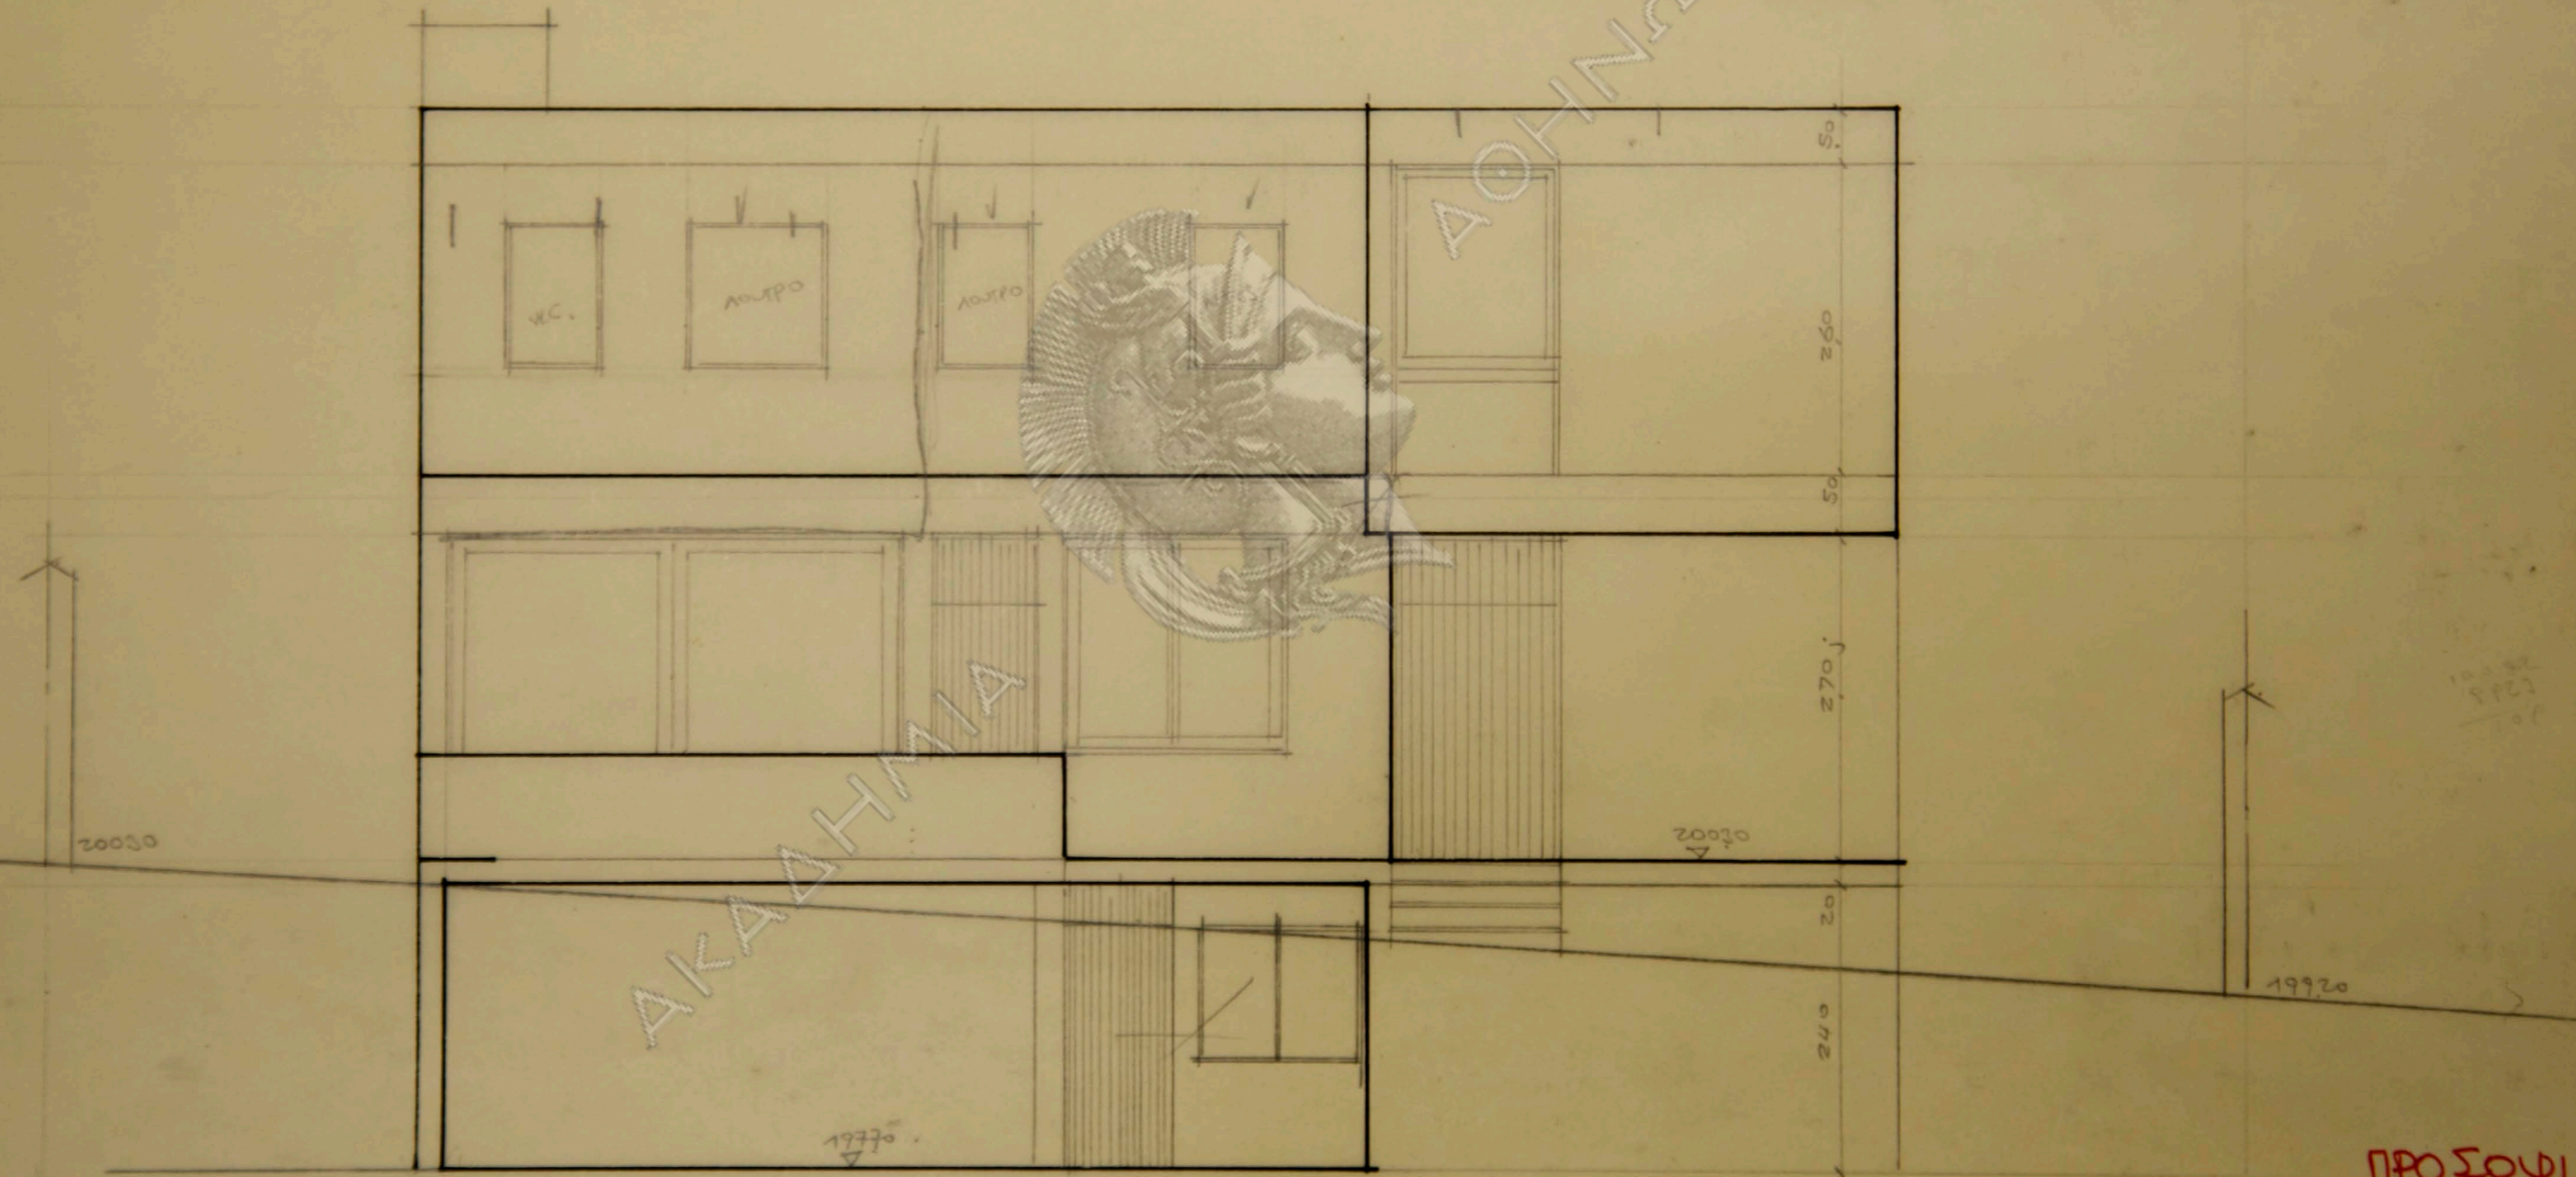

ΠΡΟΣΟΧΗΣ

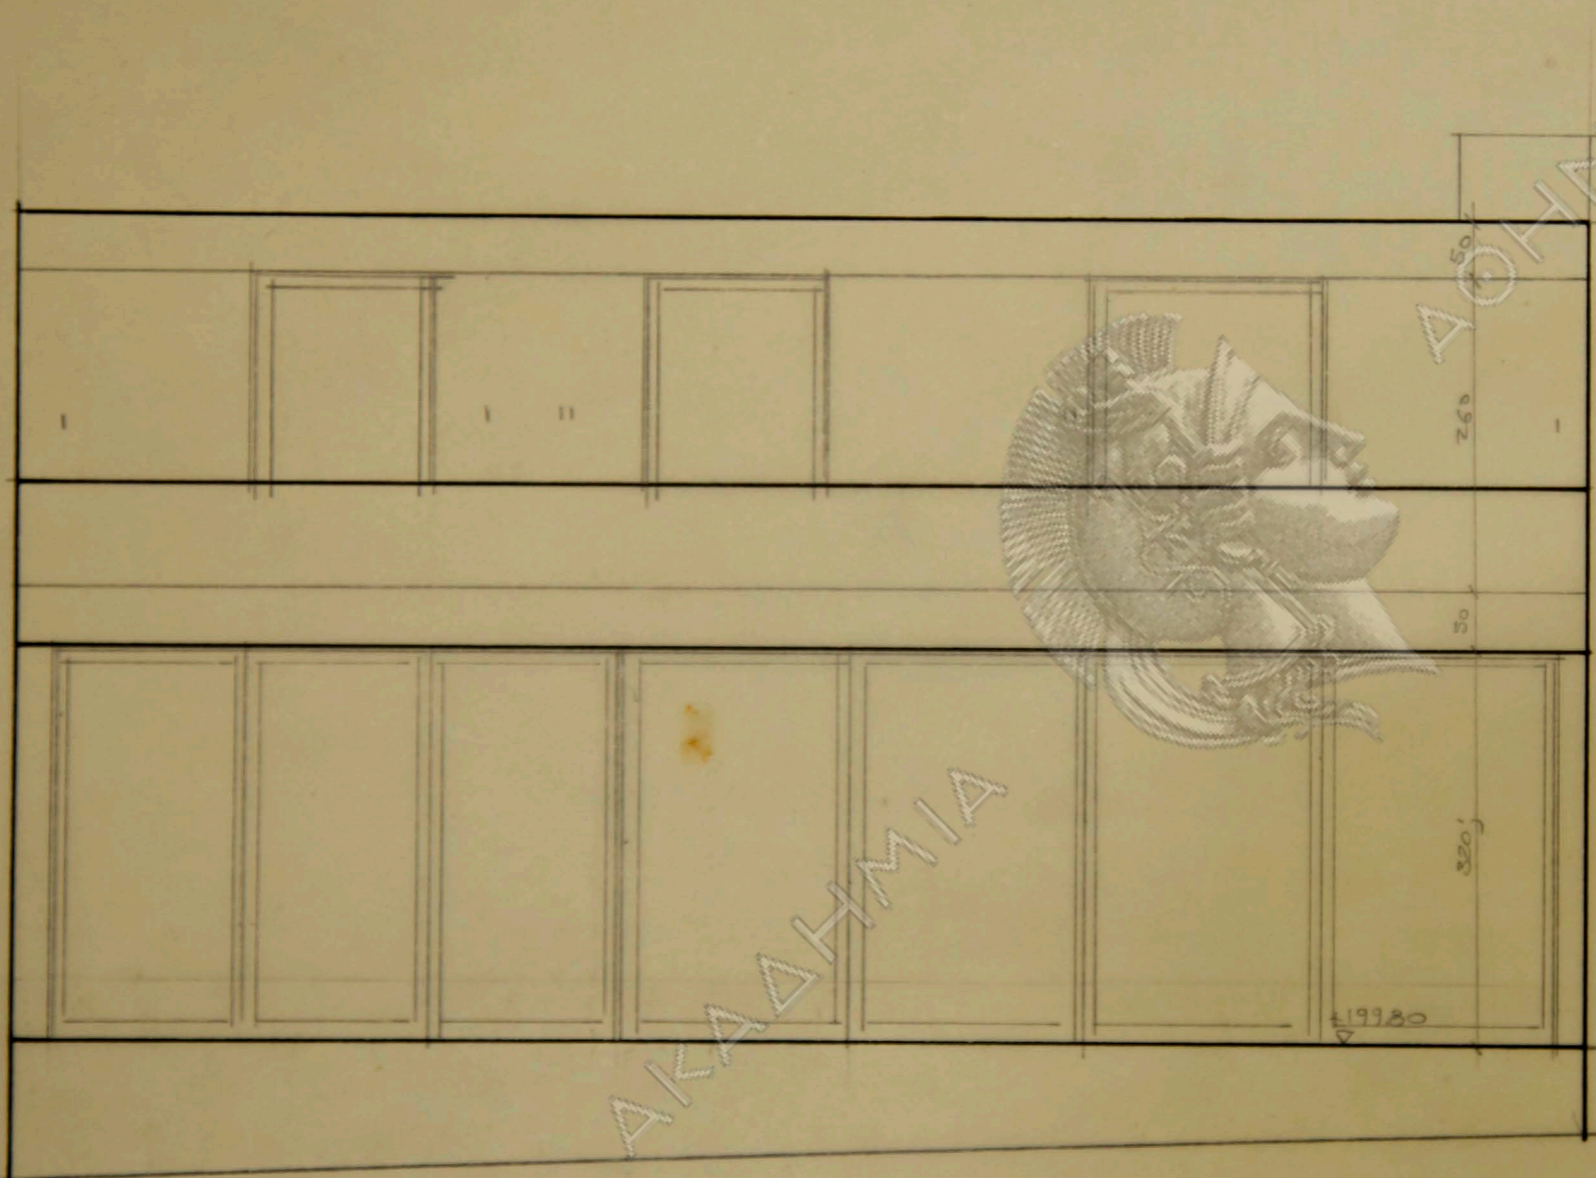

AKADHMA

JOHNAN

19920  
19920  
19920

19920  
19920  
19920


19920

19850

19920

19920



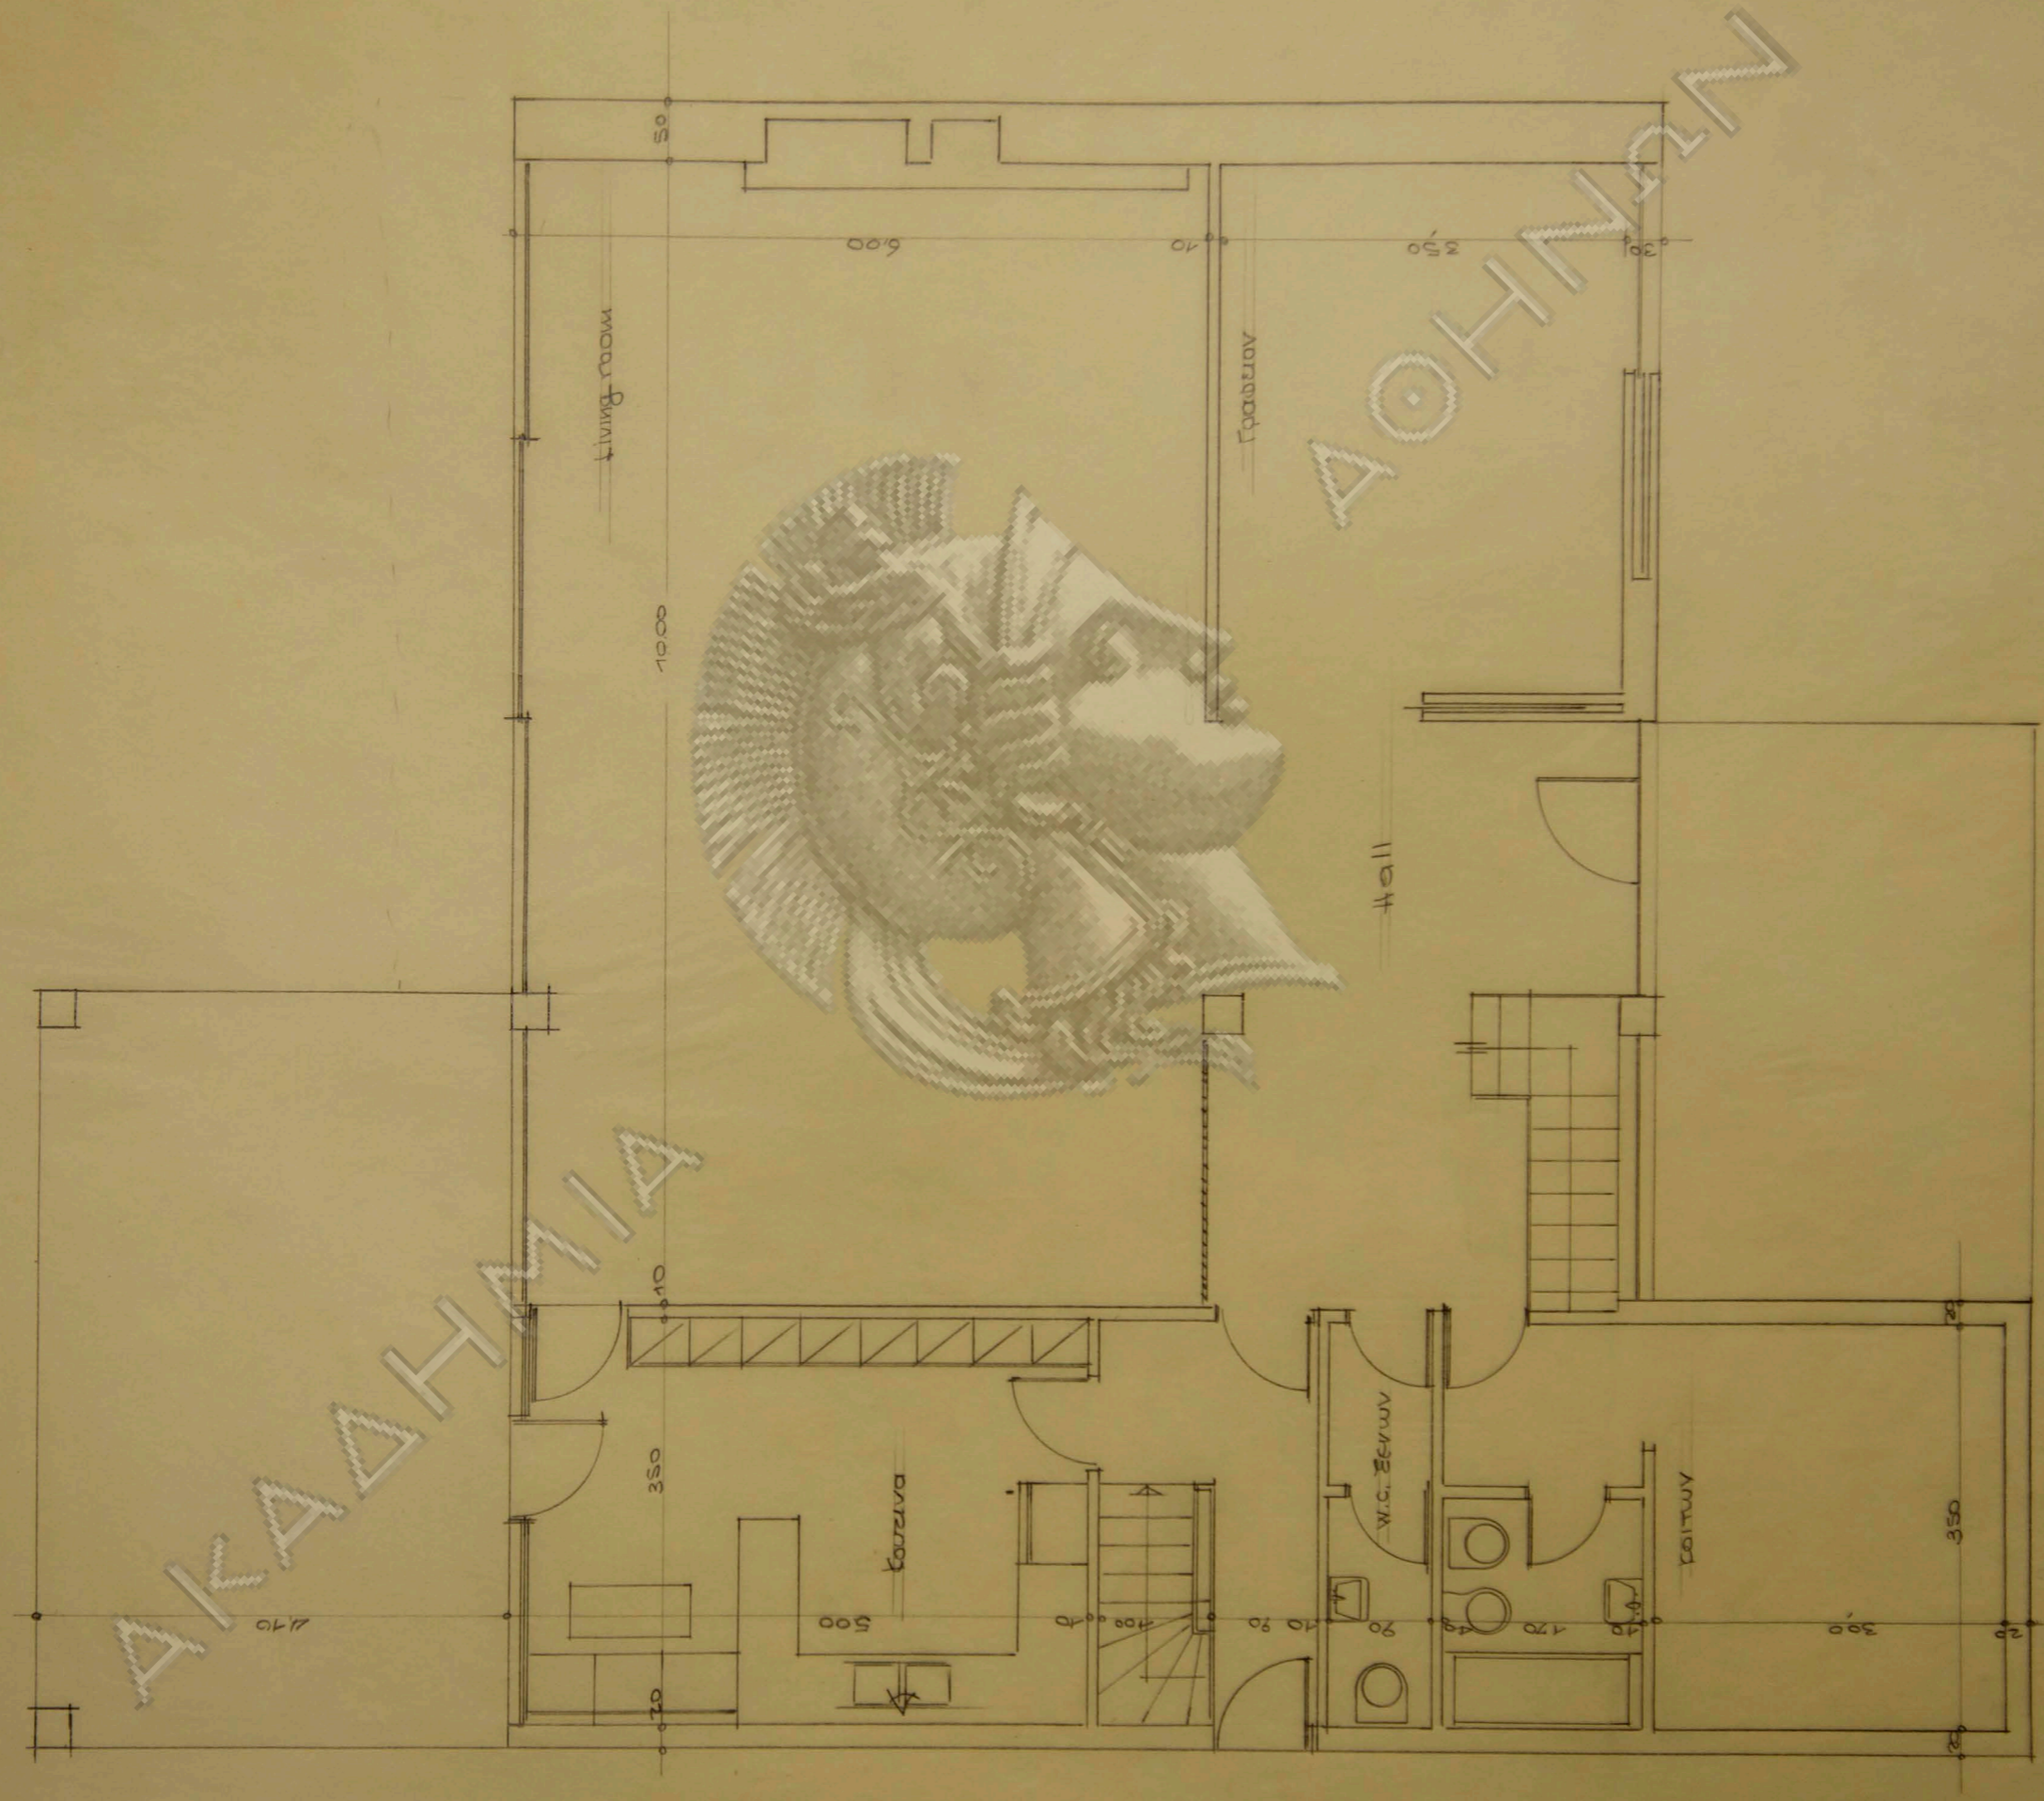


ΑΚΑΔΗΜΙΑ

ΑΟΗΜΑΝ



27-01-81  
1510-72  
16082007

760

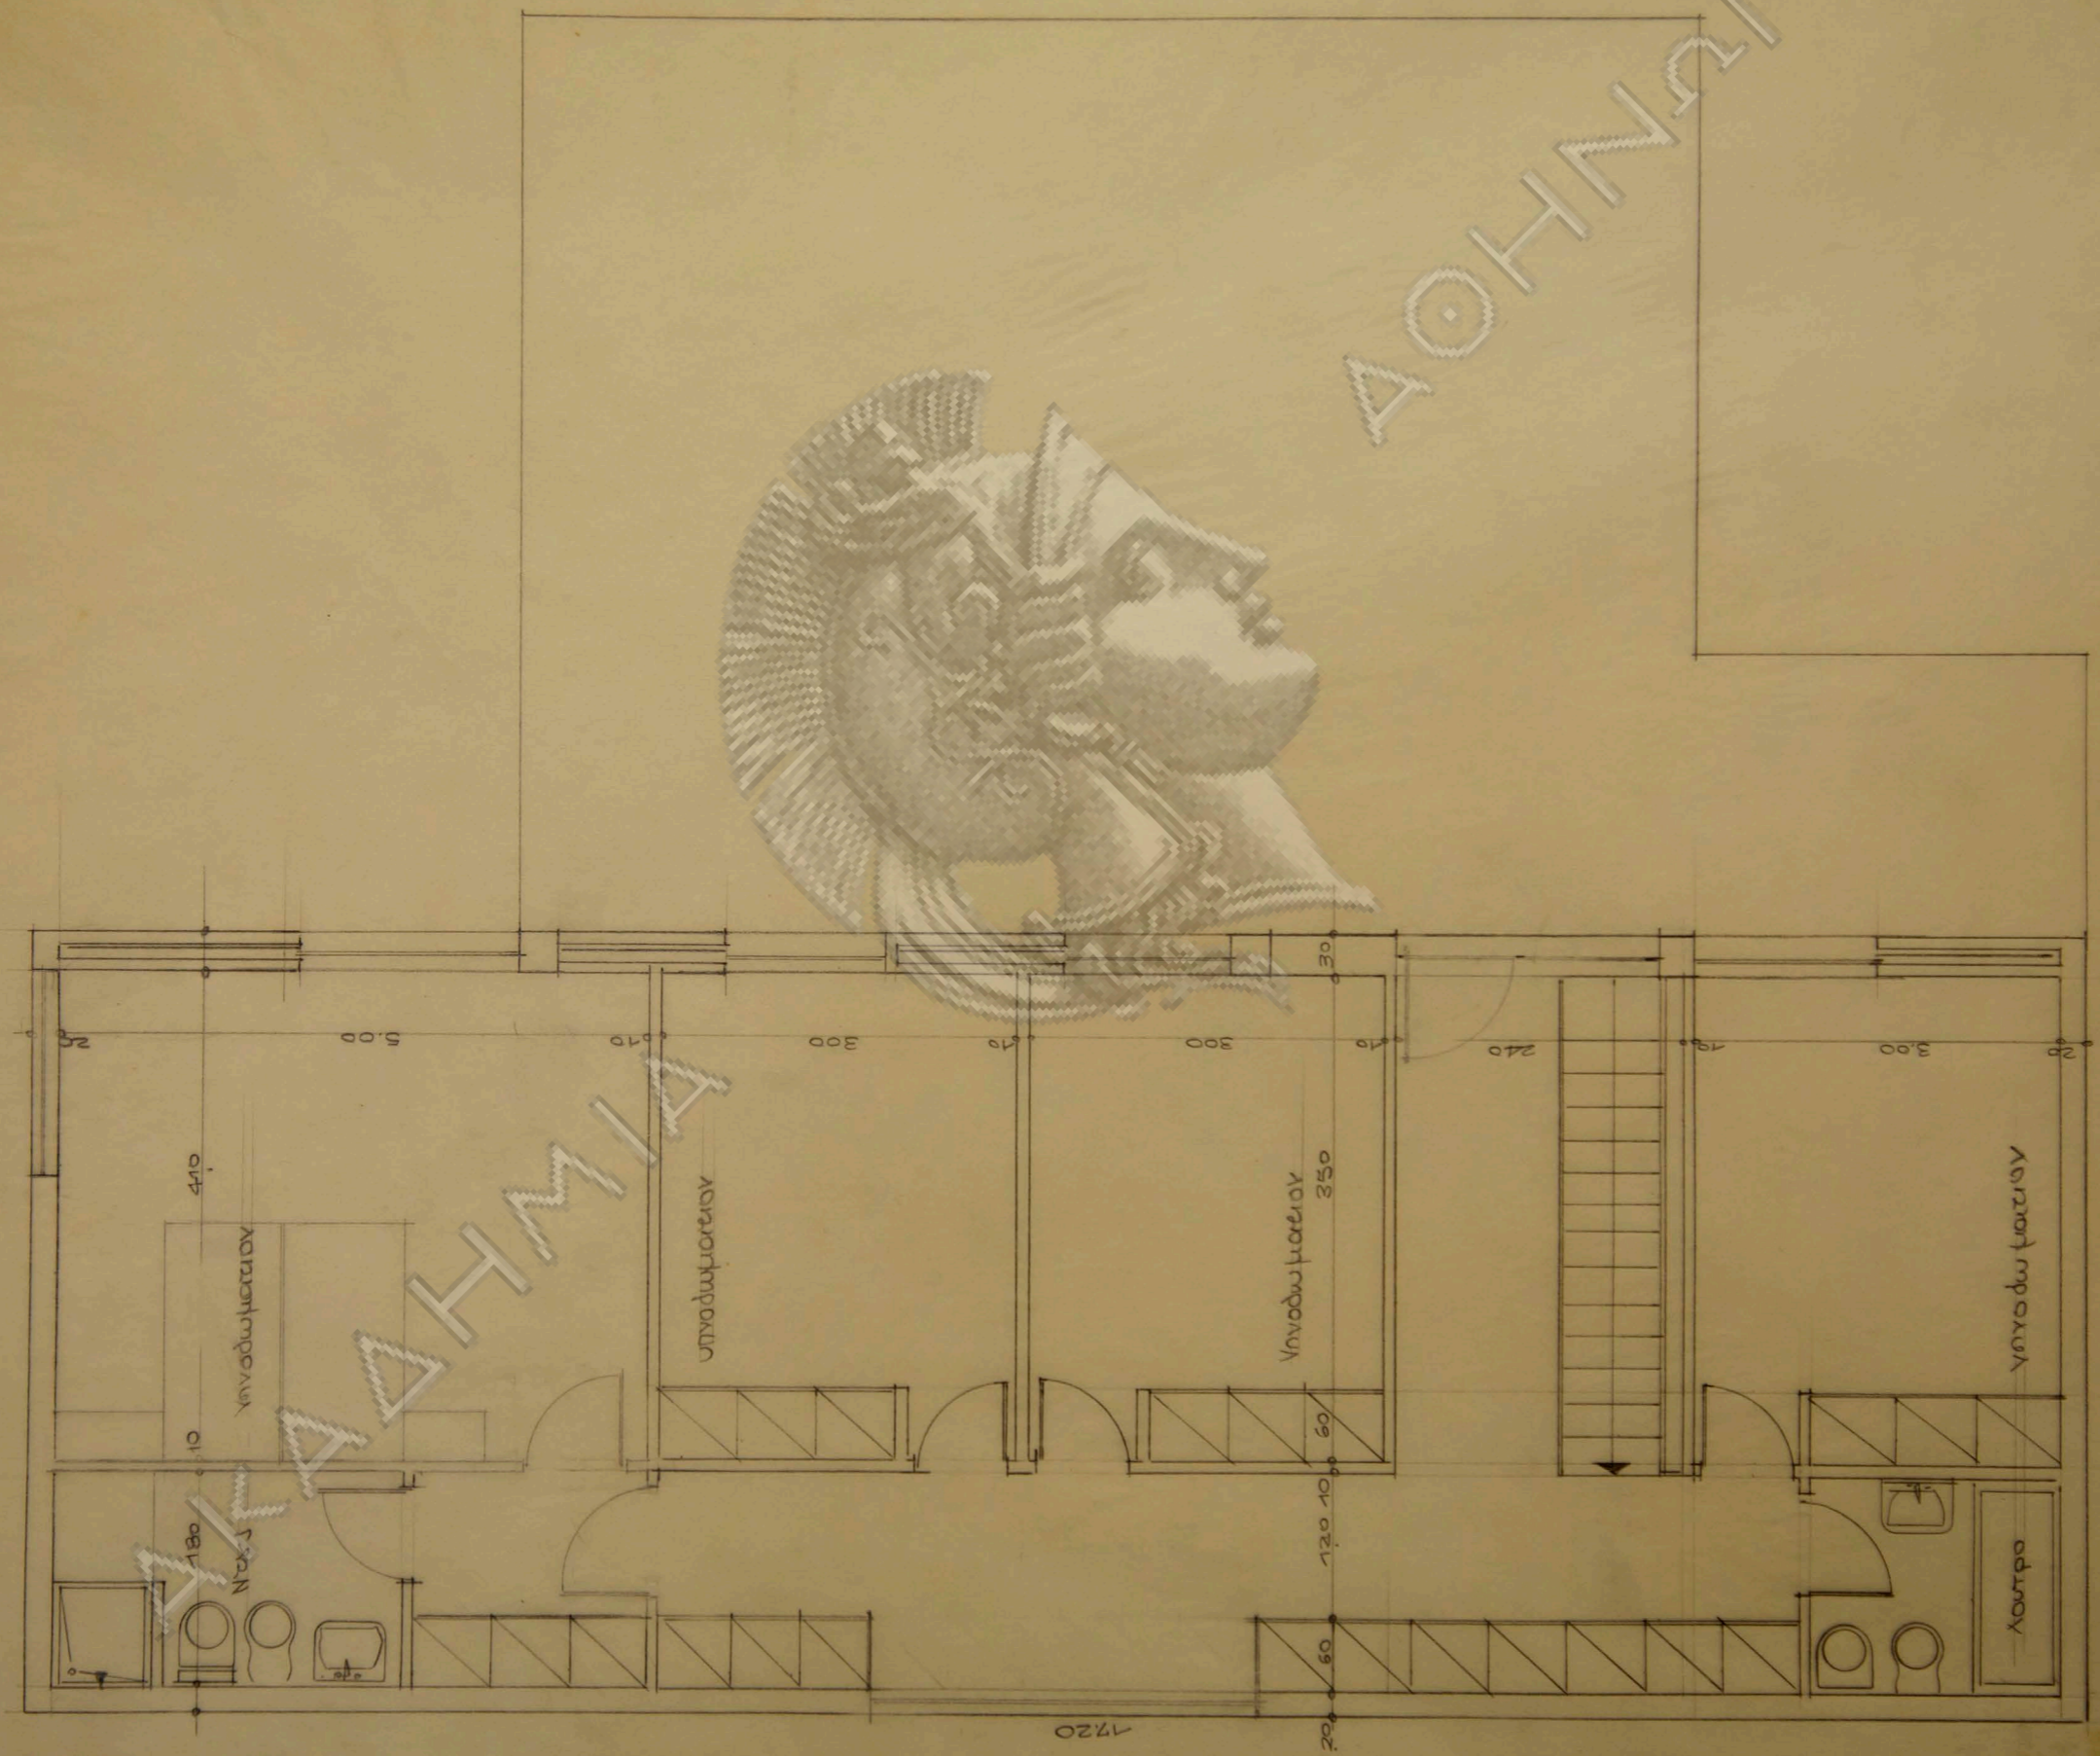



ΑΘΗΝΑΝ

ΚΑΤΗΜΕΤΡΑ

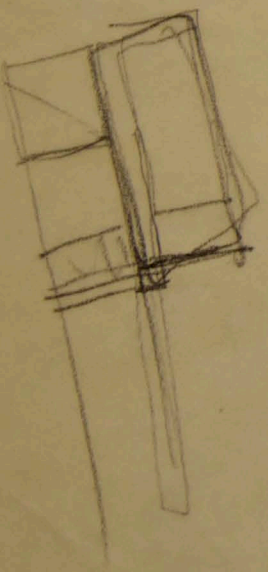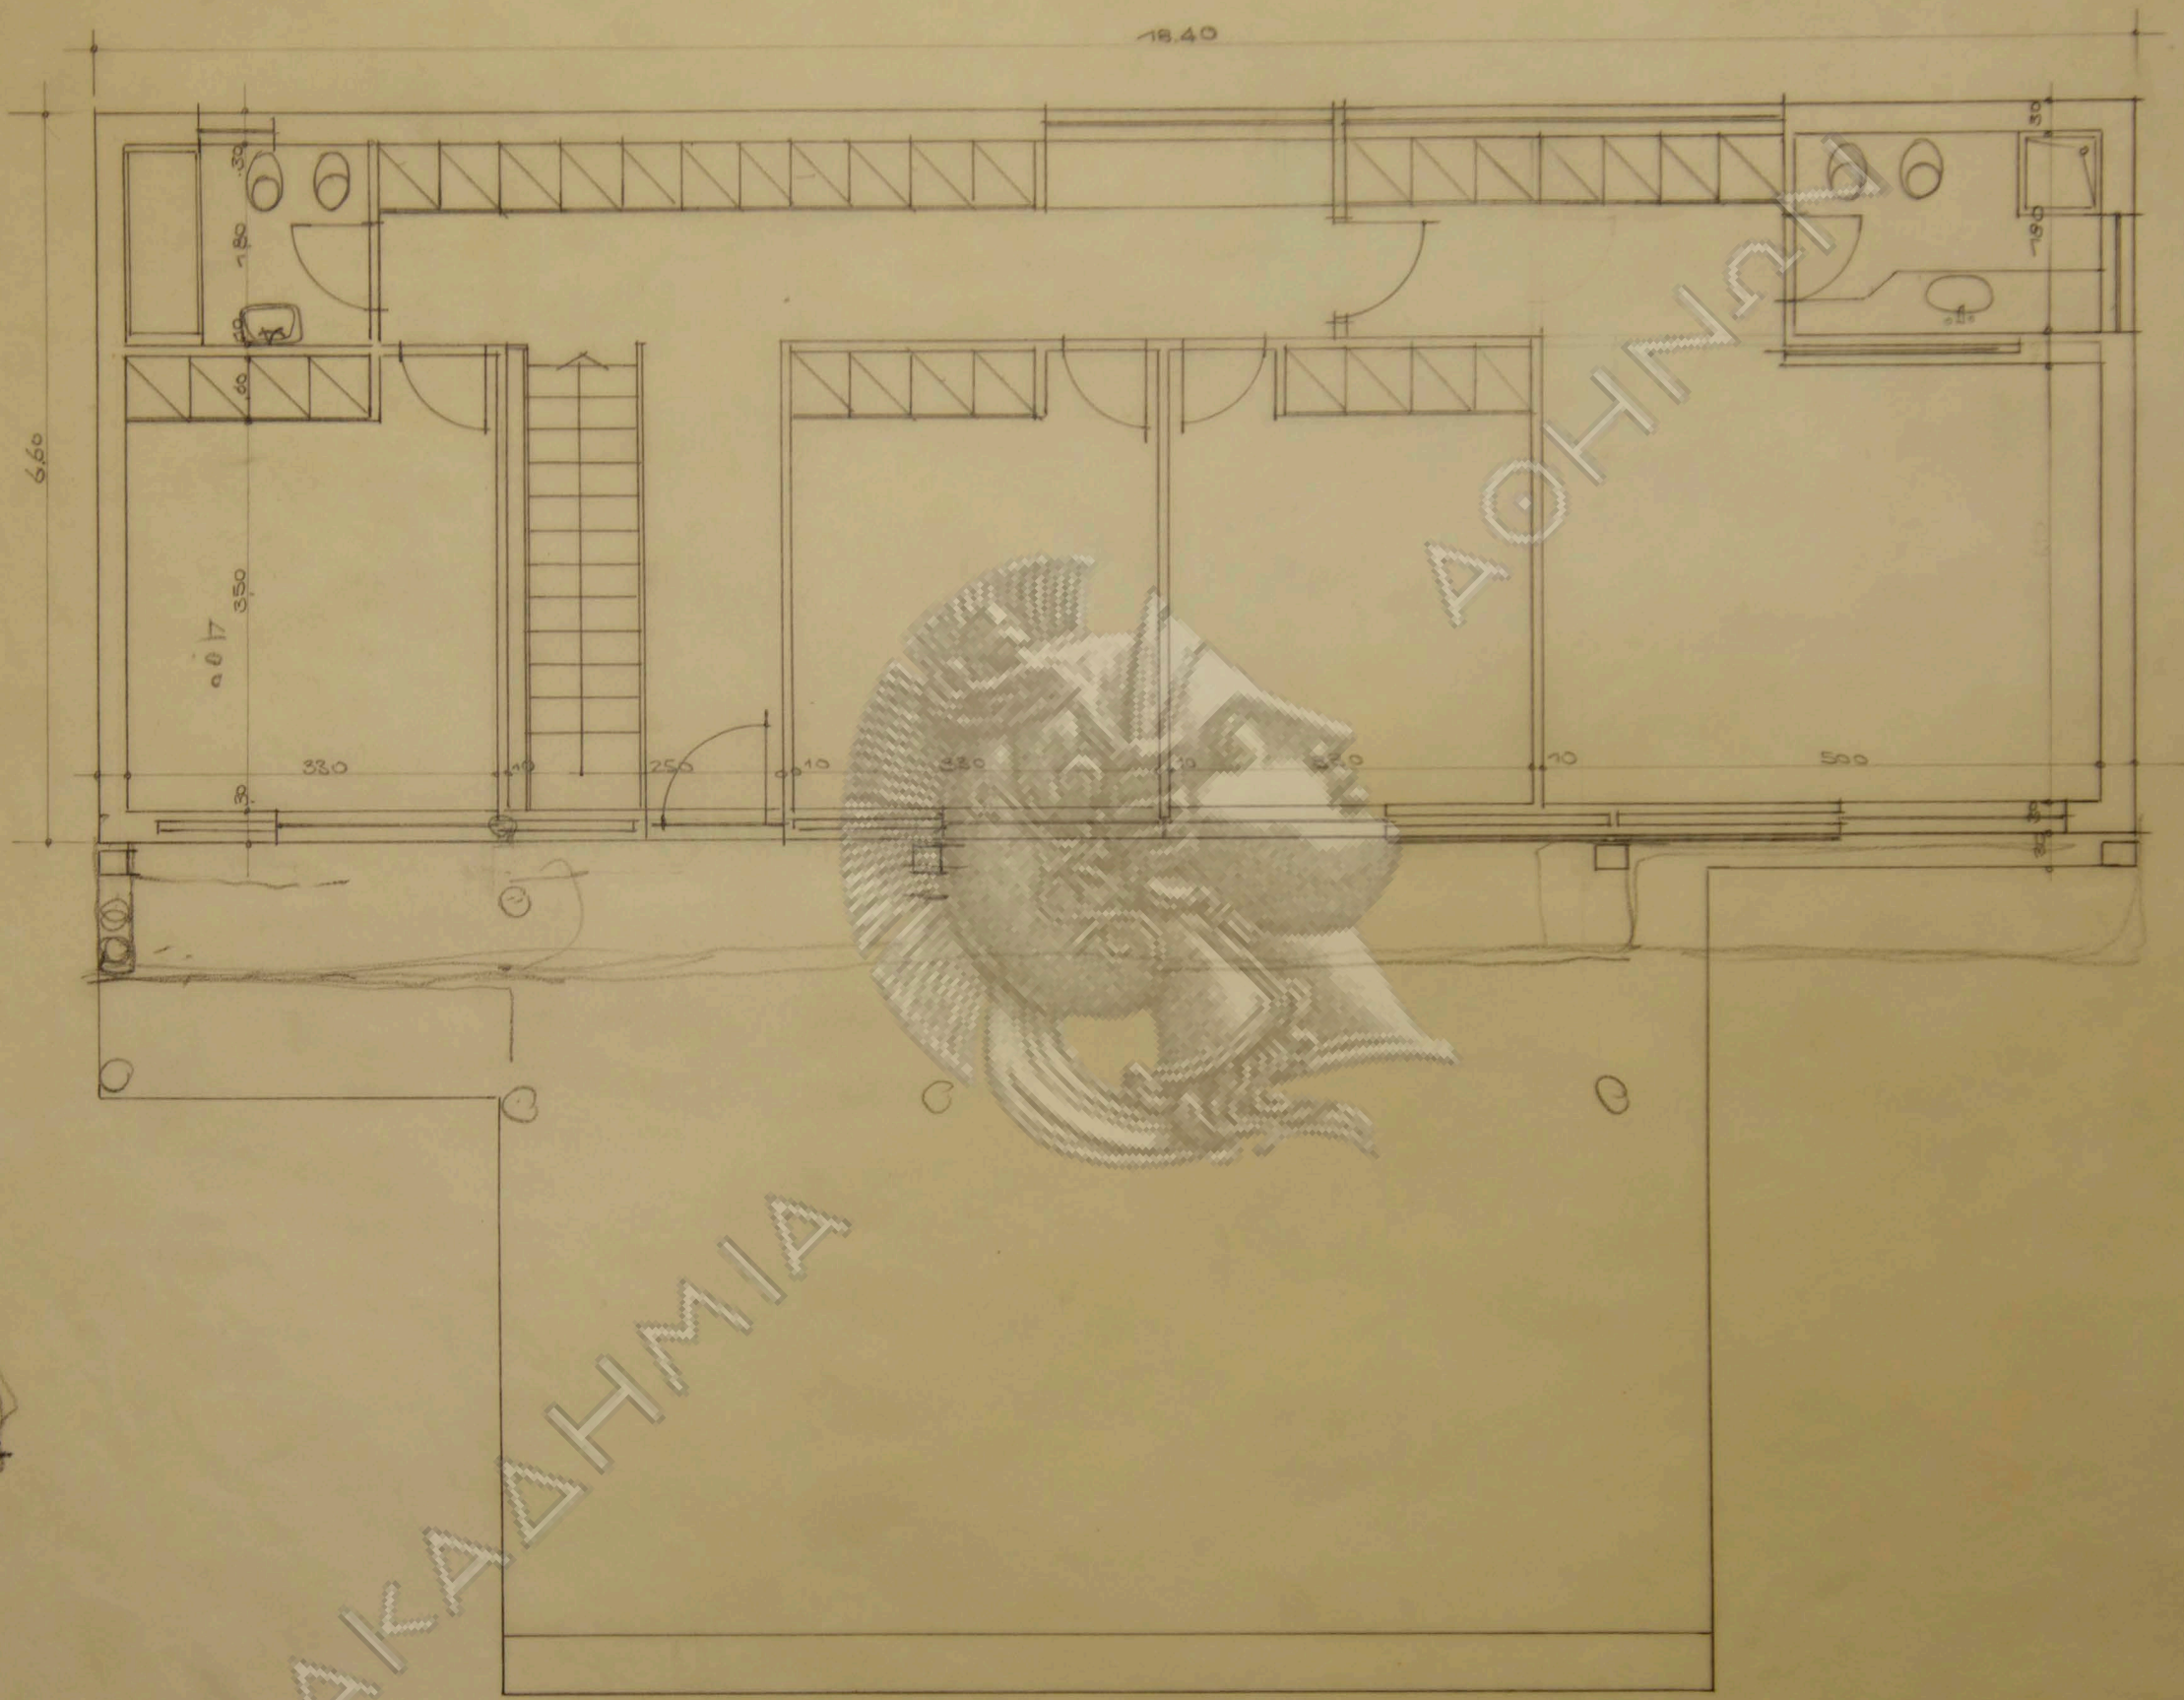




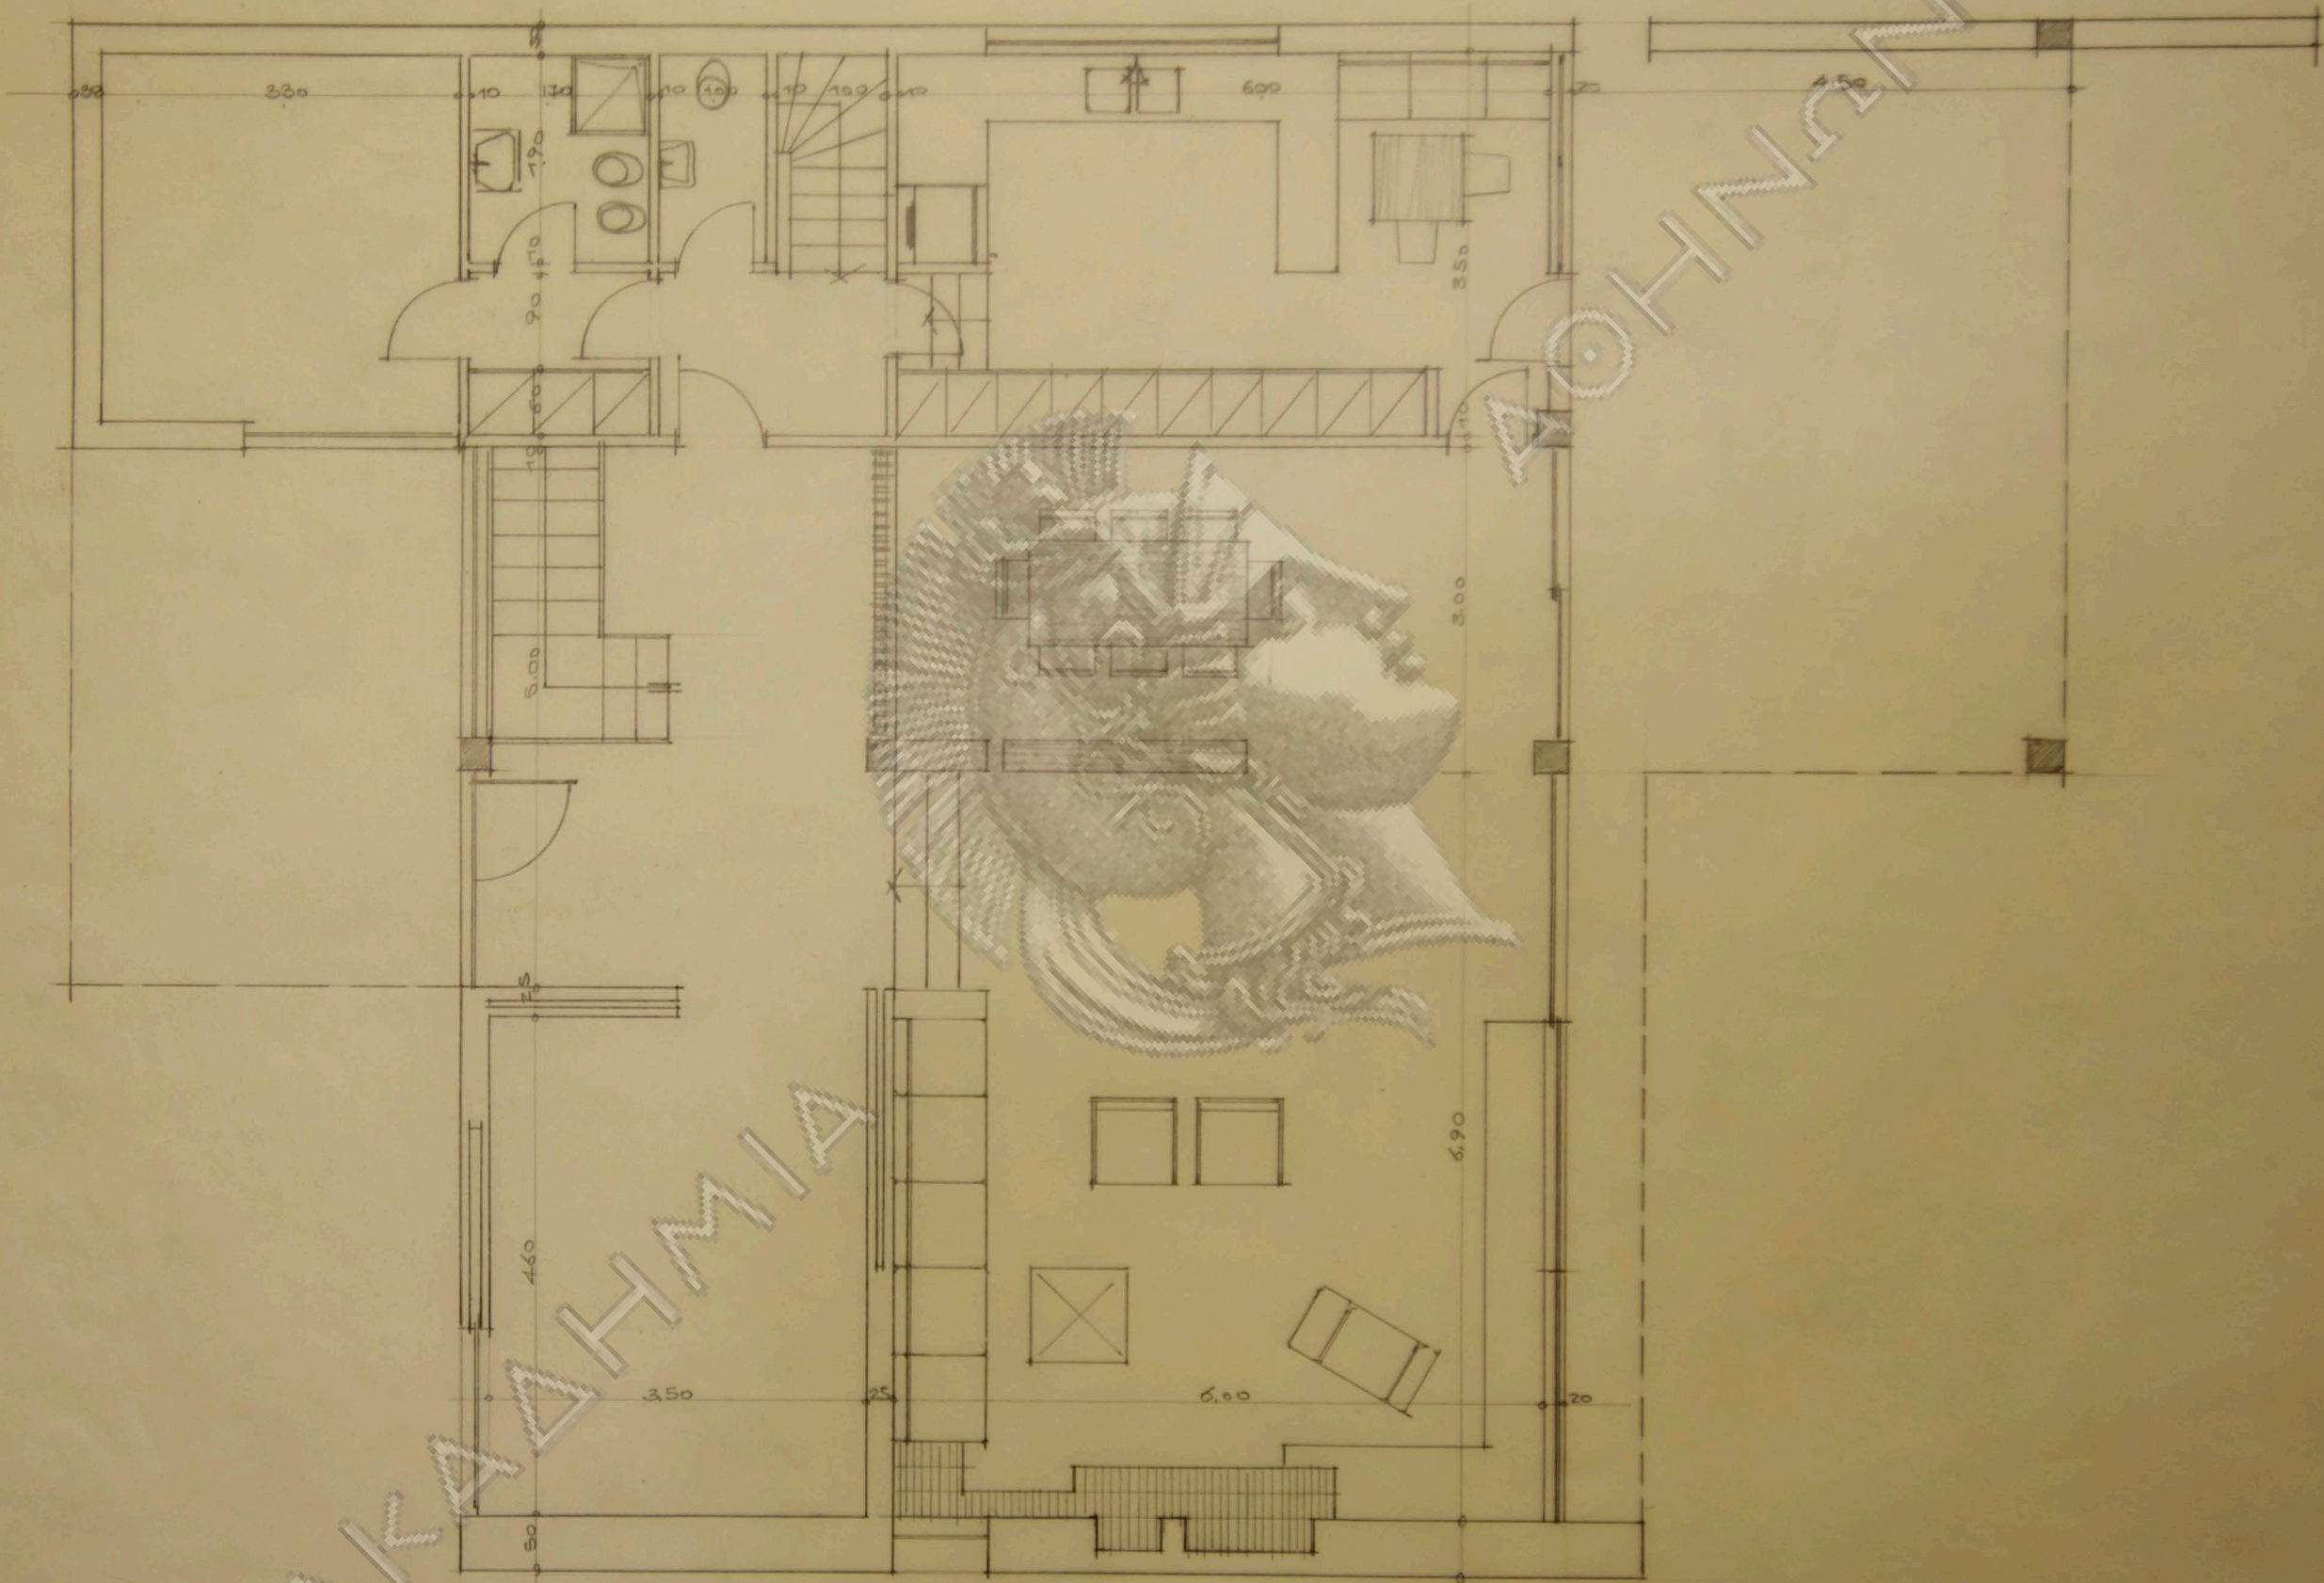

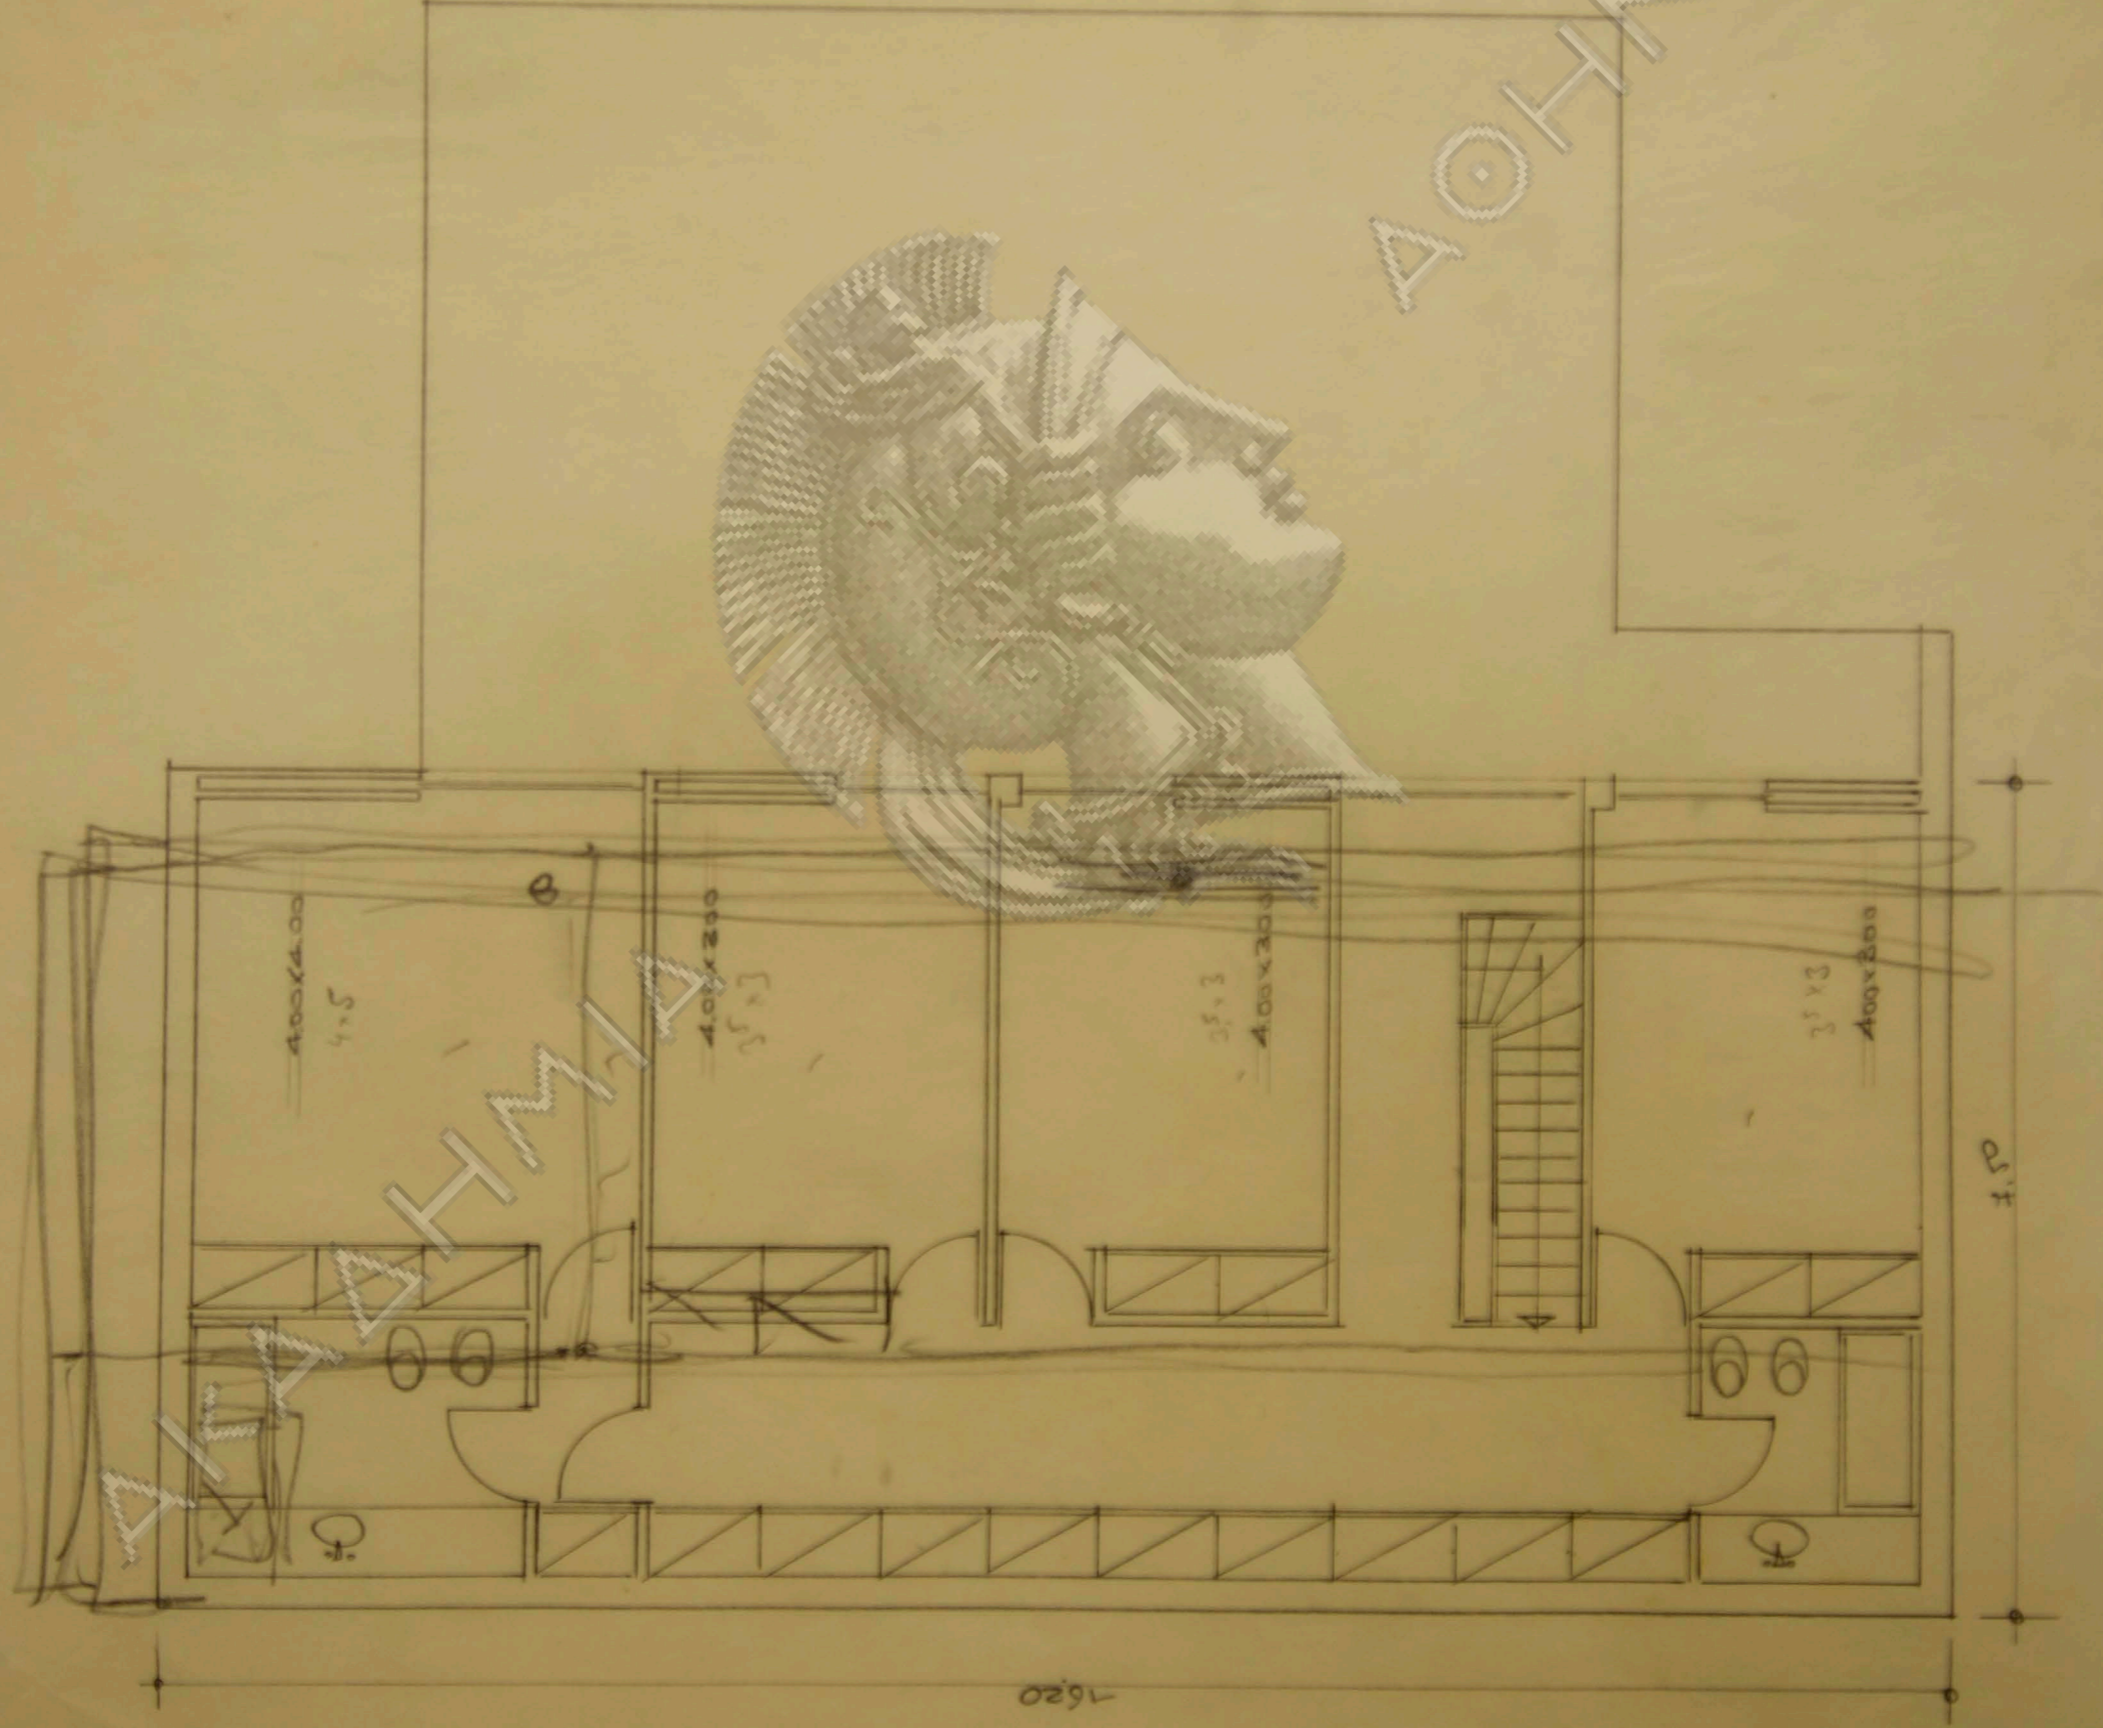

000005 1/50



(10)

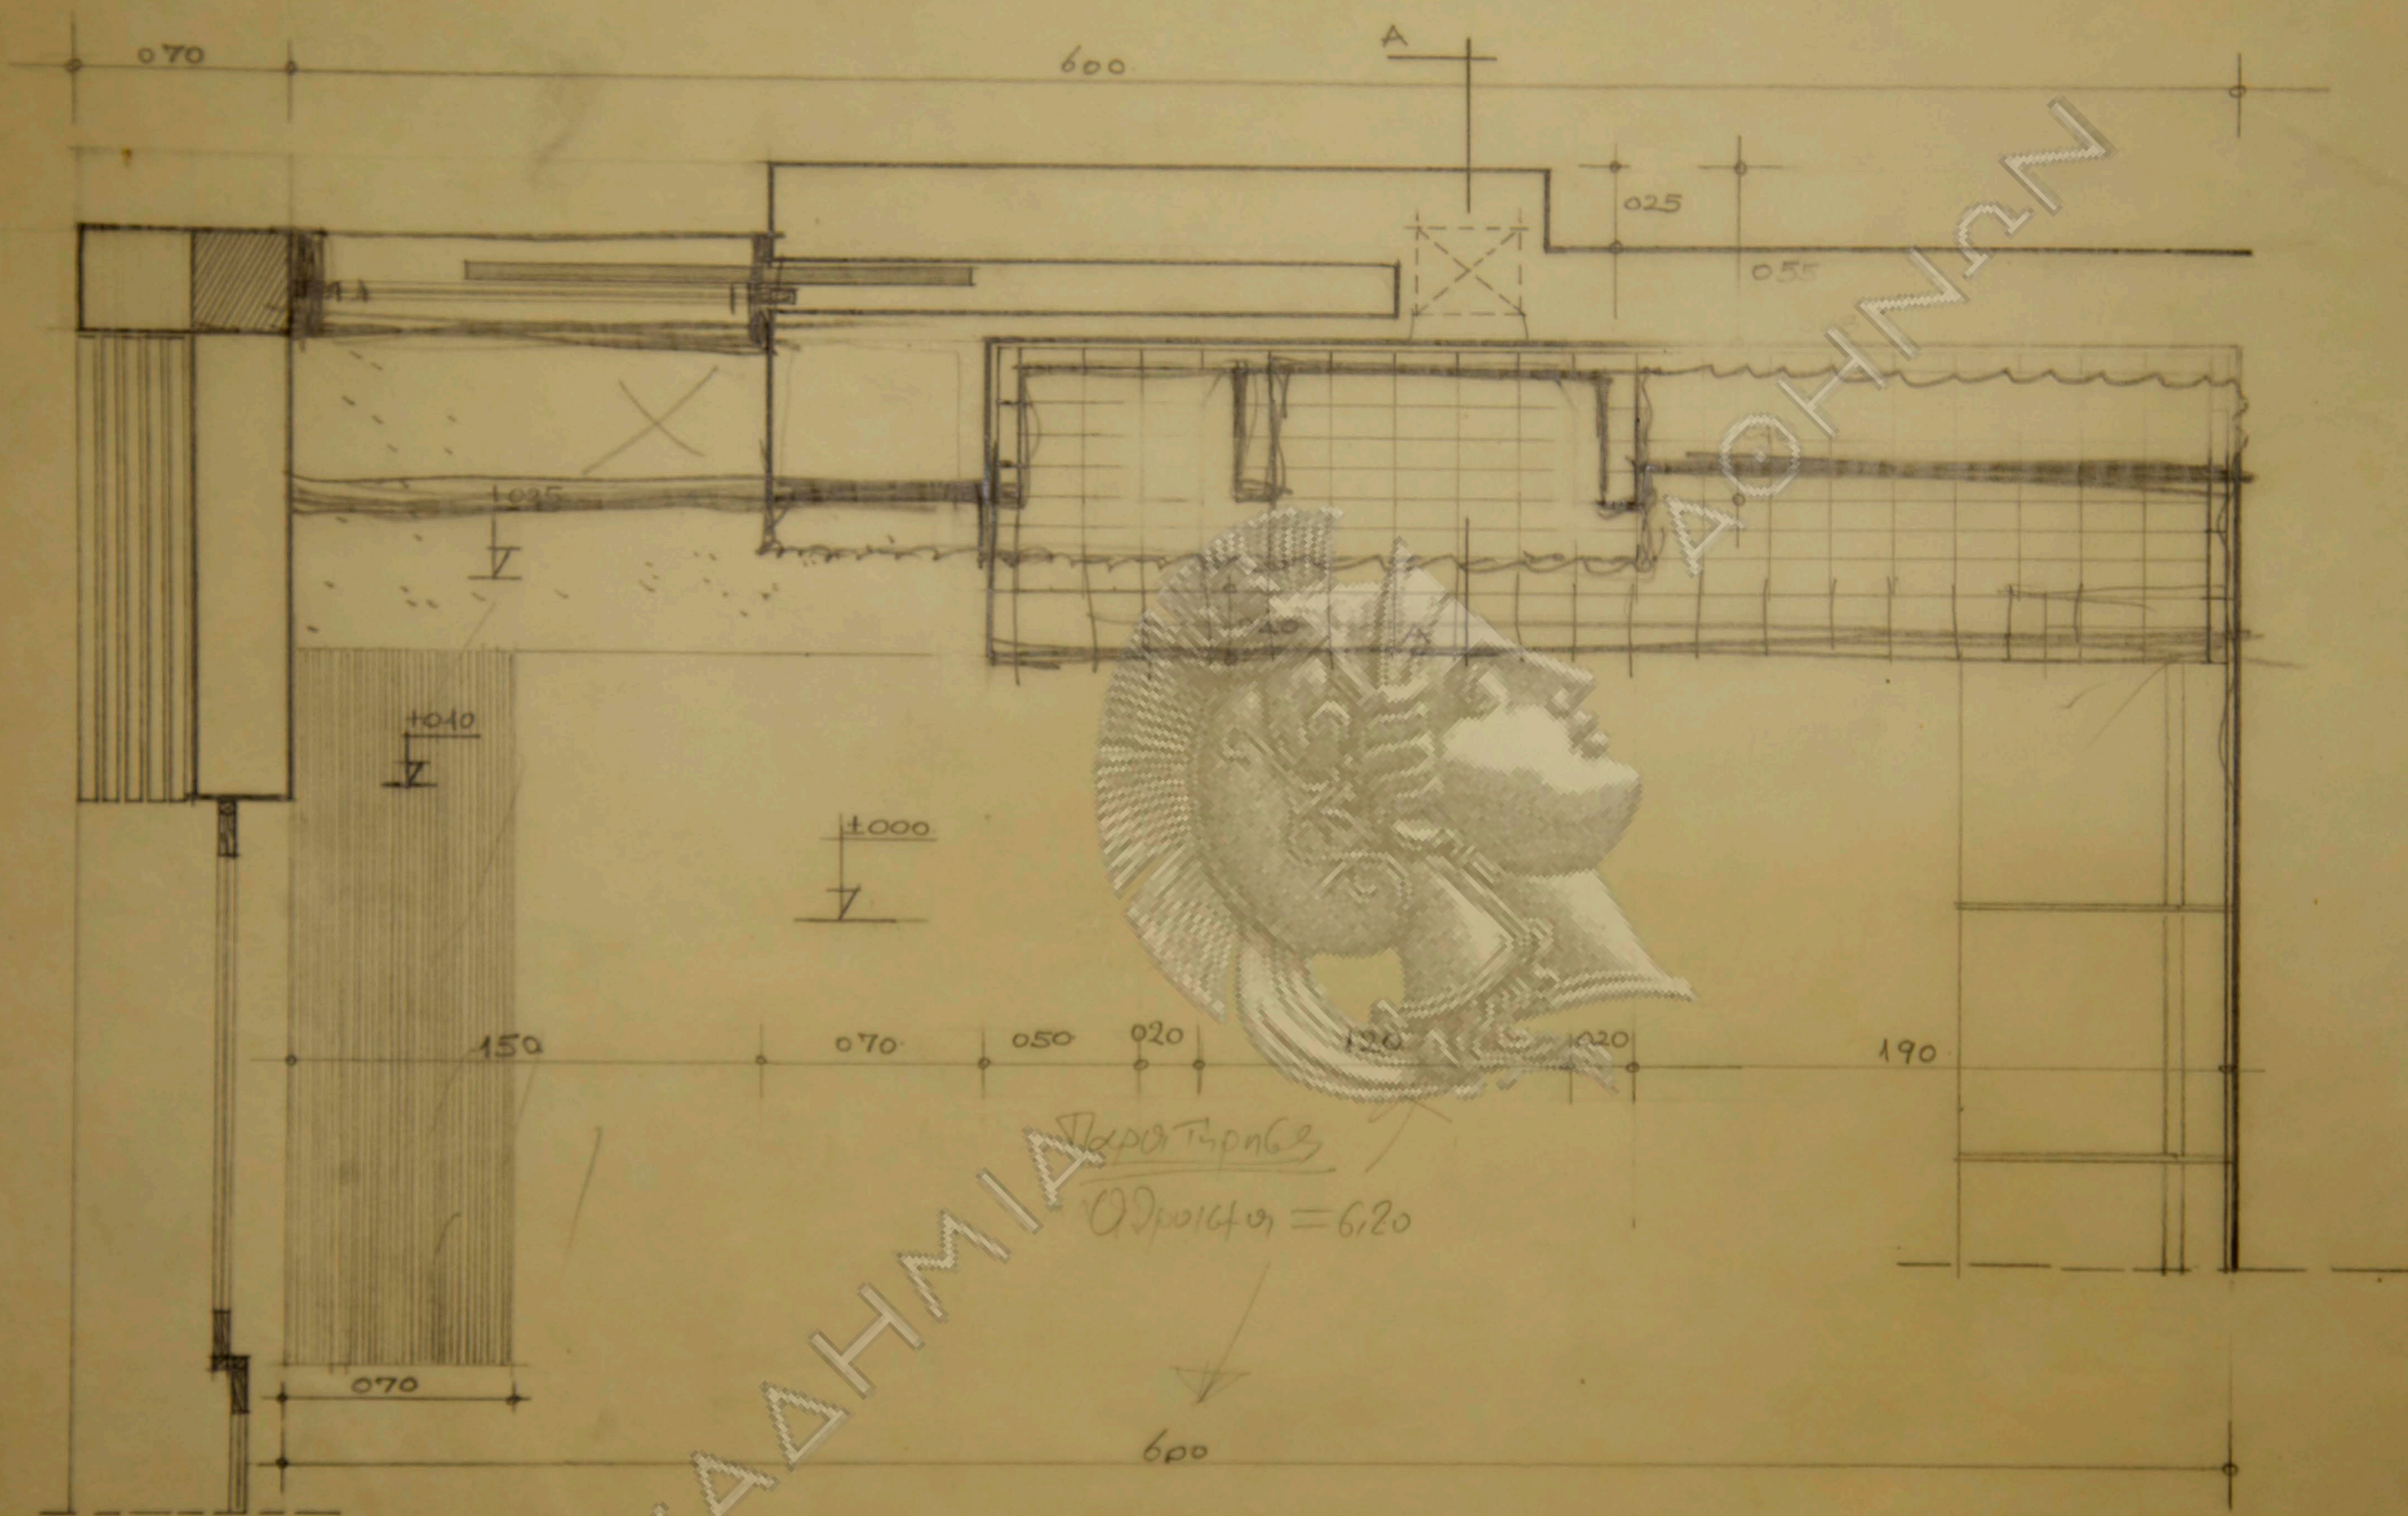


ΑΚΑΔΗΜΙΑ  
 Αρχιτεκτονική  
 Οδός Πλάτωνος = 6,20

ΛΕΠΤΟΜΕΡΕΙΑ ΤΖΑΚΙΟΥ  
 ΚΑΤΟΨΙΣ ΚΛ 1/20







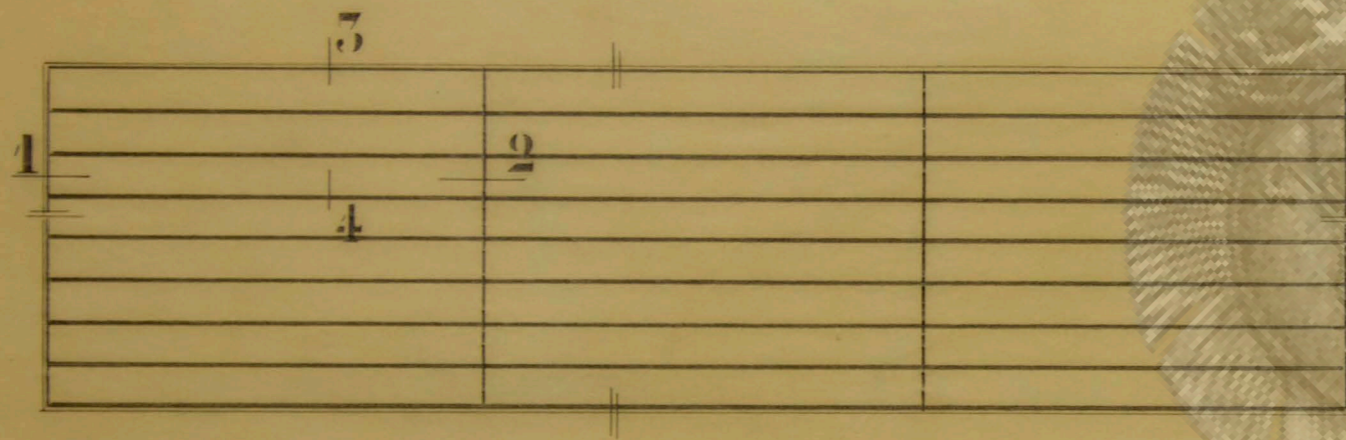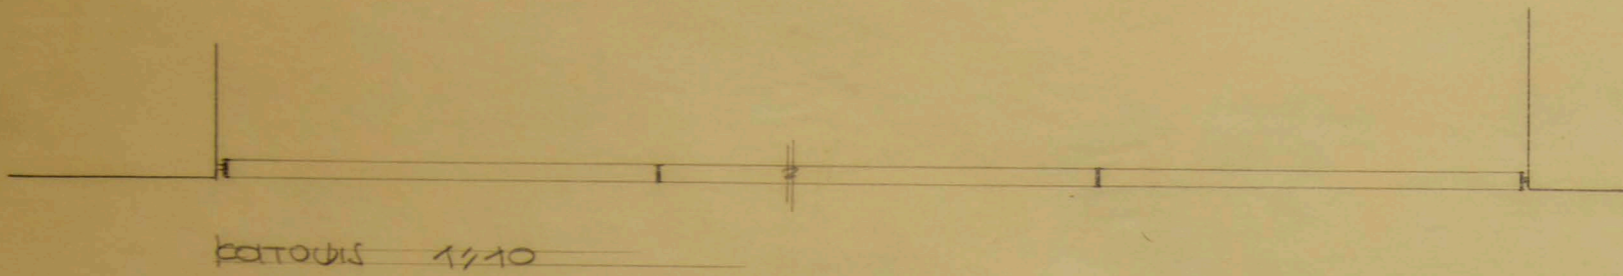

οφθαλμια 1/10

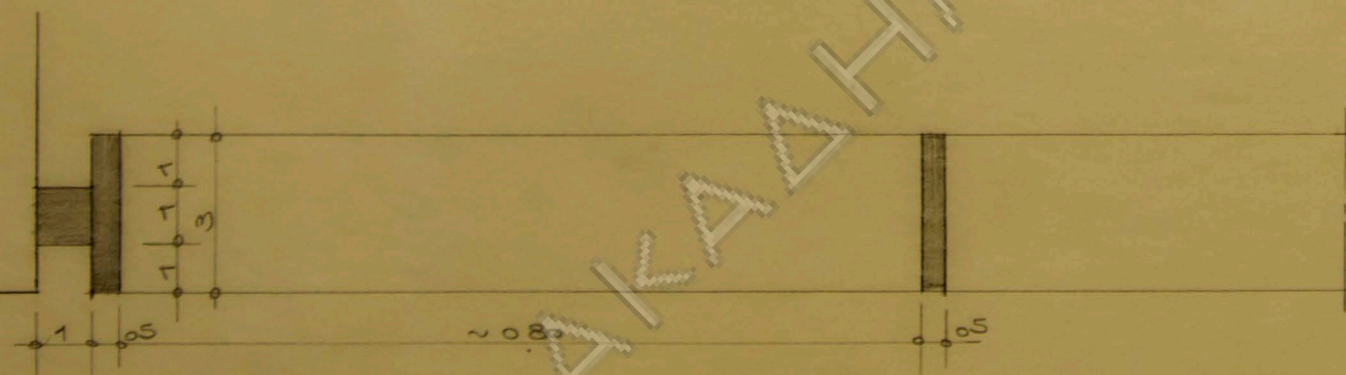

οριζοντια τομή 1/1

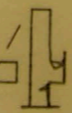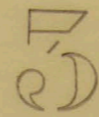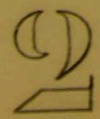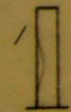


κατακορυφη τομή 1/1



ΑΚΑΔΗΜΙΑ

ΑΘΗΝΑΝ


ΟΙΚΙΑ Κ. ΖΑΧΑΡΙΟΥ  
 ΛΕΠΤ. ΠΡΟΣΤΑΤΕΥΤΙΚΟΥ  
 ΚΑΡΓΕΛΟΥ ΒΟΗΣ ΧΕΡΣΙΝ  
 ΚΑΙΜΑΣ 1/1 1/10  
 ΑΡΧΙΤΕΚΤΟΝ ΝΙΒΑΣΑΝΑΧΗΣ

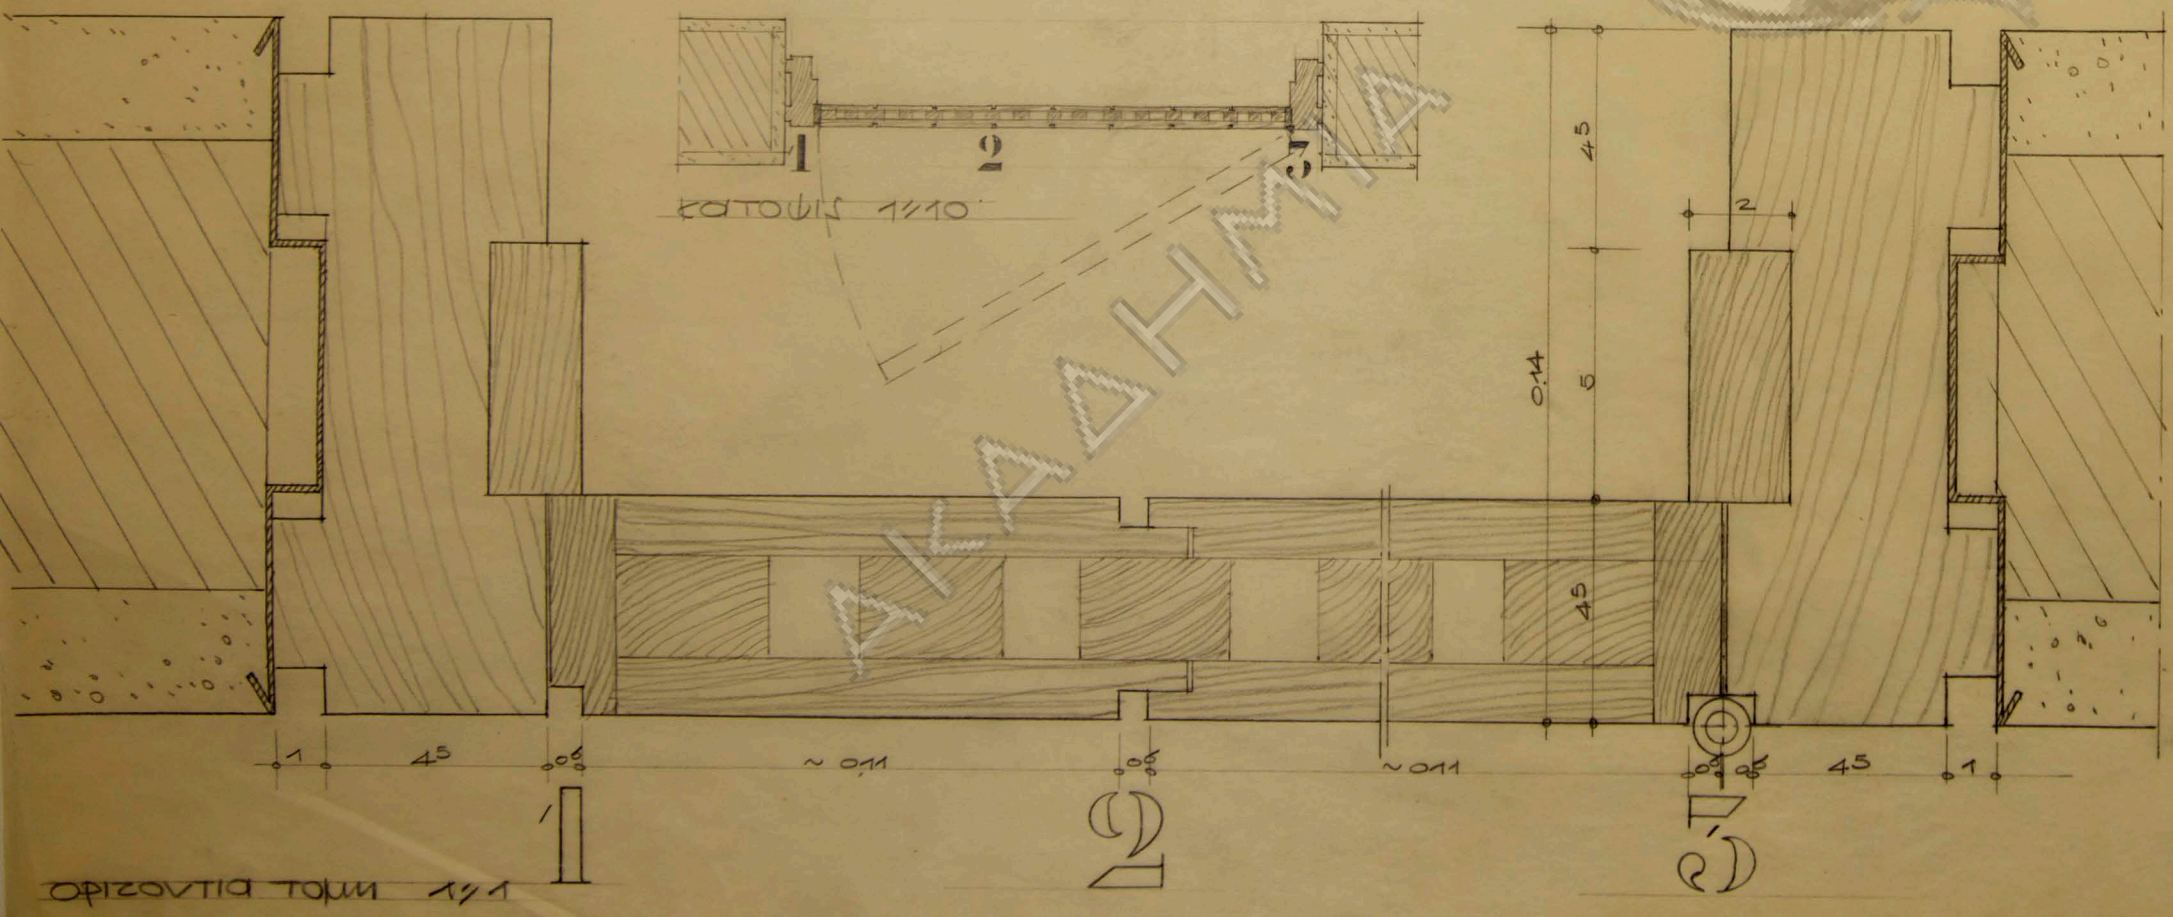

ΟΠΙΣ 1/10


ΚΑΤΩΤΙΣ 1/10

ΟΡΙΖΟΝΤΙΑ ΤΟΜΗ 1/1

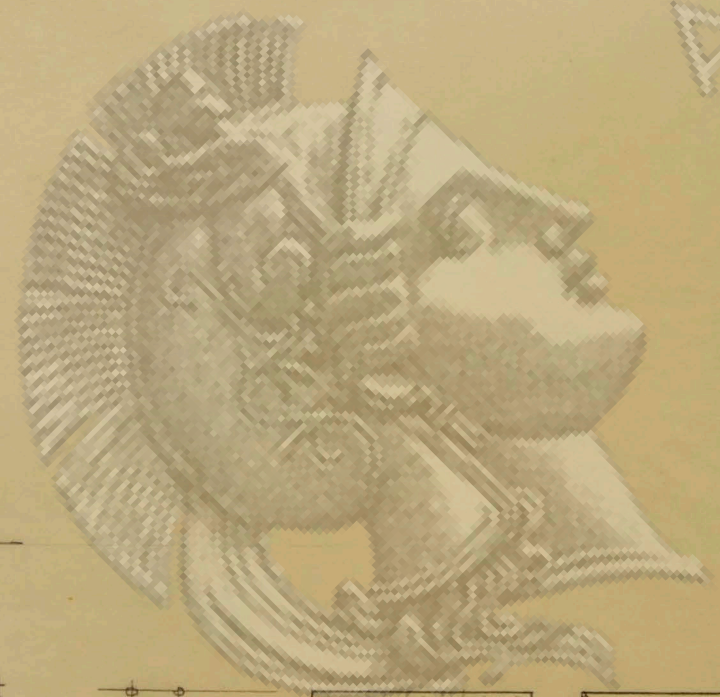

ΑΚΑΔΗΜΙΑ

ΑΘΗΝΑ

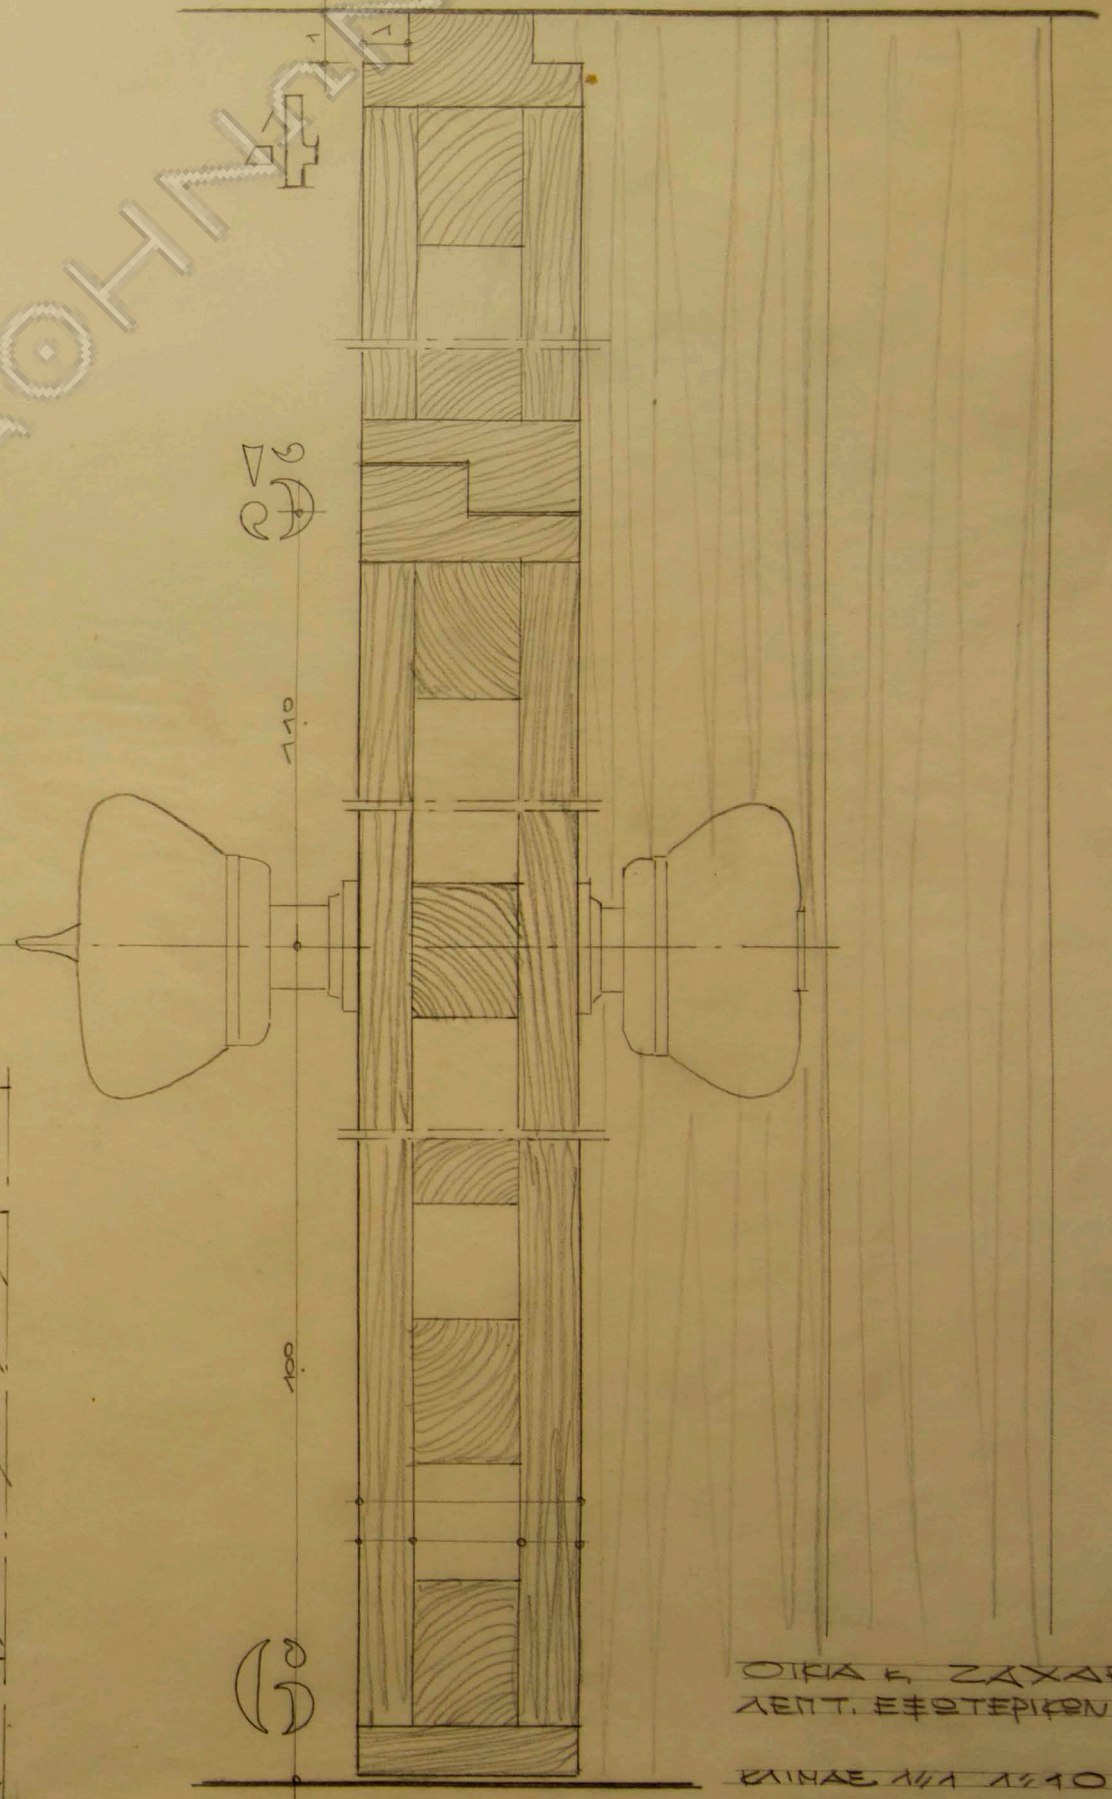

ΟΙΚΙΑ Κ. ΖΑΧΑΡΙΟΥ  
ΛΕΠΤ. ΕΞΩΤΕΡΙΚΟΝ ΘΥΡΟΝ

ΚΑΙΝΑΕ 1/1 1/10

ΑΡΧΙΤΕΚΤΟΝ ΝΙΒΑΙΧΑΝΑΧΗΣ