



ΝΟΤΗΑ

ΑΠΤΙΟΝ ΟΙΚΟΜΕΔΟΝ

ΑΠΤΙΟΝ ΟΙΚΟΜΕΔΟΝ

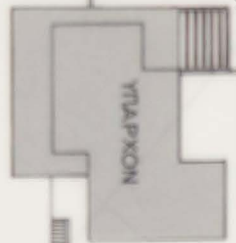


ΤΟΠΟΓΡΑΦΙΚΟΝ ΟΙΚΟΜΕΔΟΥ
ΙΔΙΟΚΤΗΤΙΑΙ Κ. ΑΝΑΡΑΦΑ
ΕΙΣ 470Υ ΧΗΛ. ΙΟΥΝΙΟΥ
ΚΑΙΜΑΕ 1:500

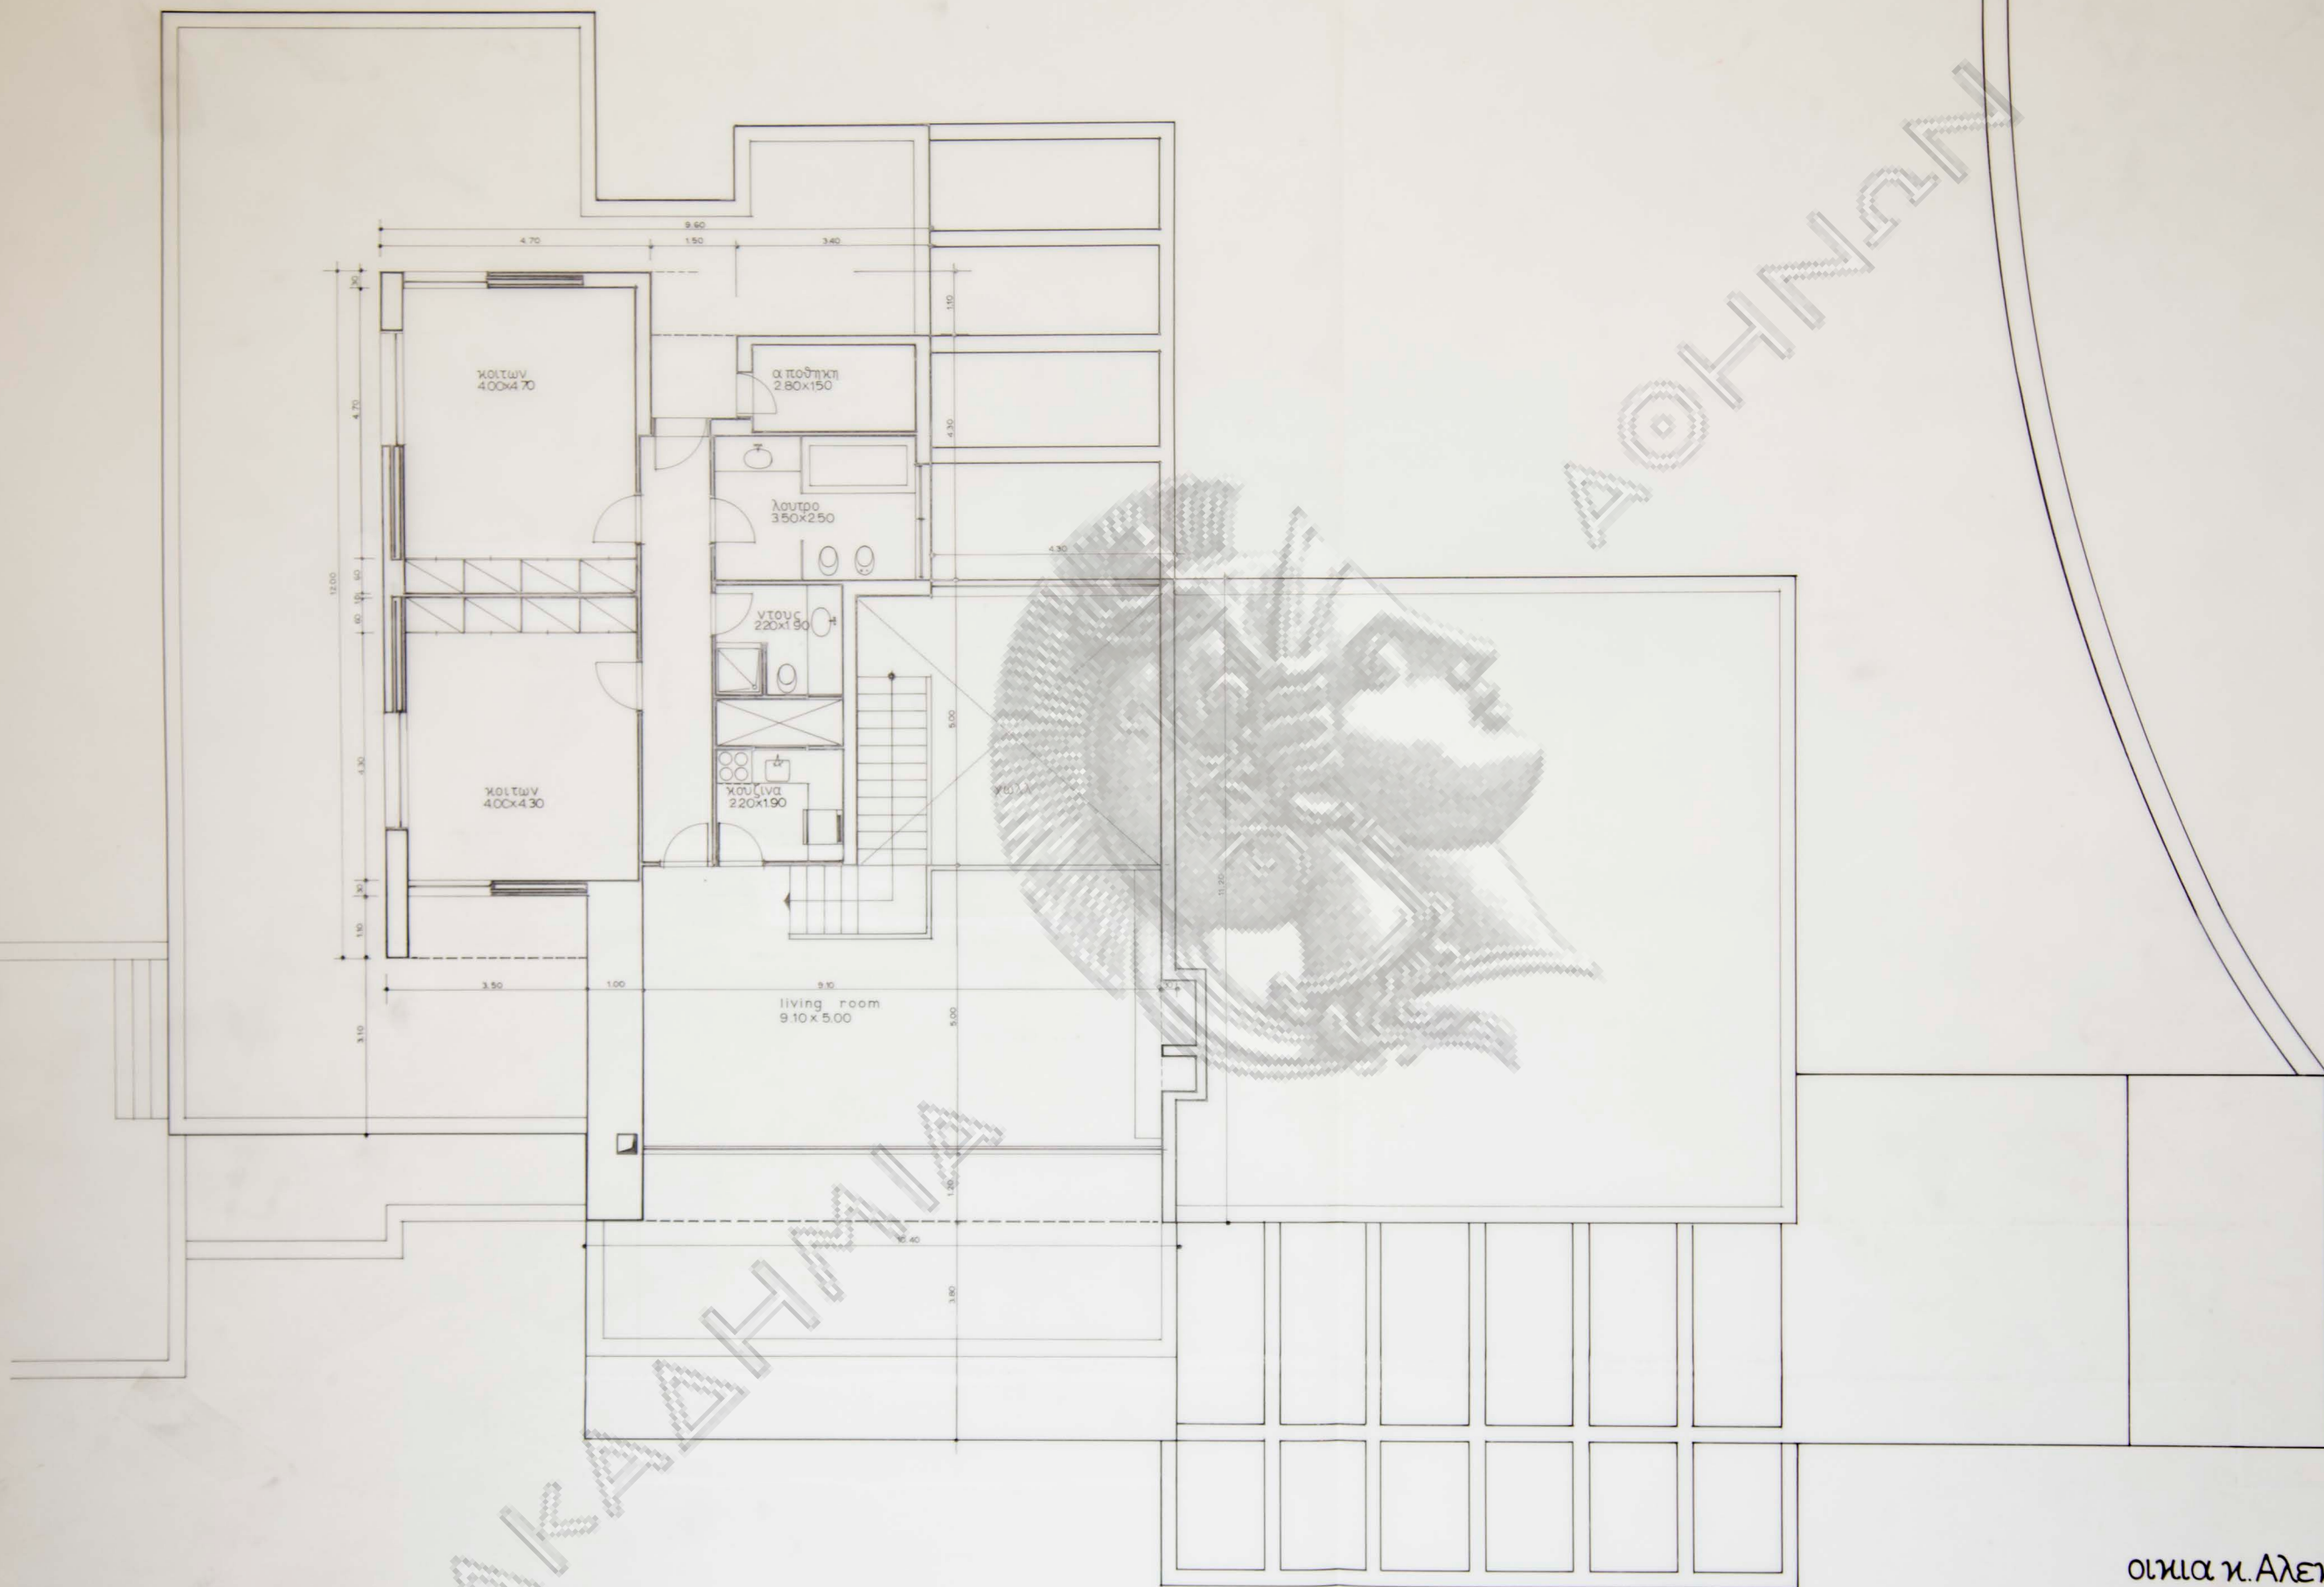

οικια κ. Αλεκου Λαναρα
εις 47ον χλμ. εθν.οδου Αθηνων -Σουνιου

κλιμαξ 1: 50
κατοψις

4
οροφου

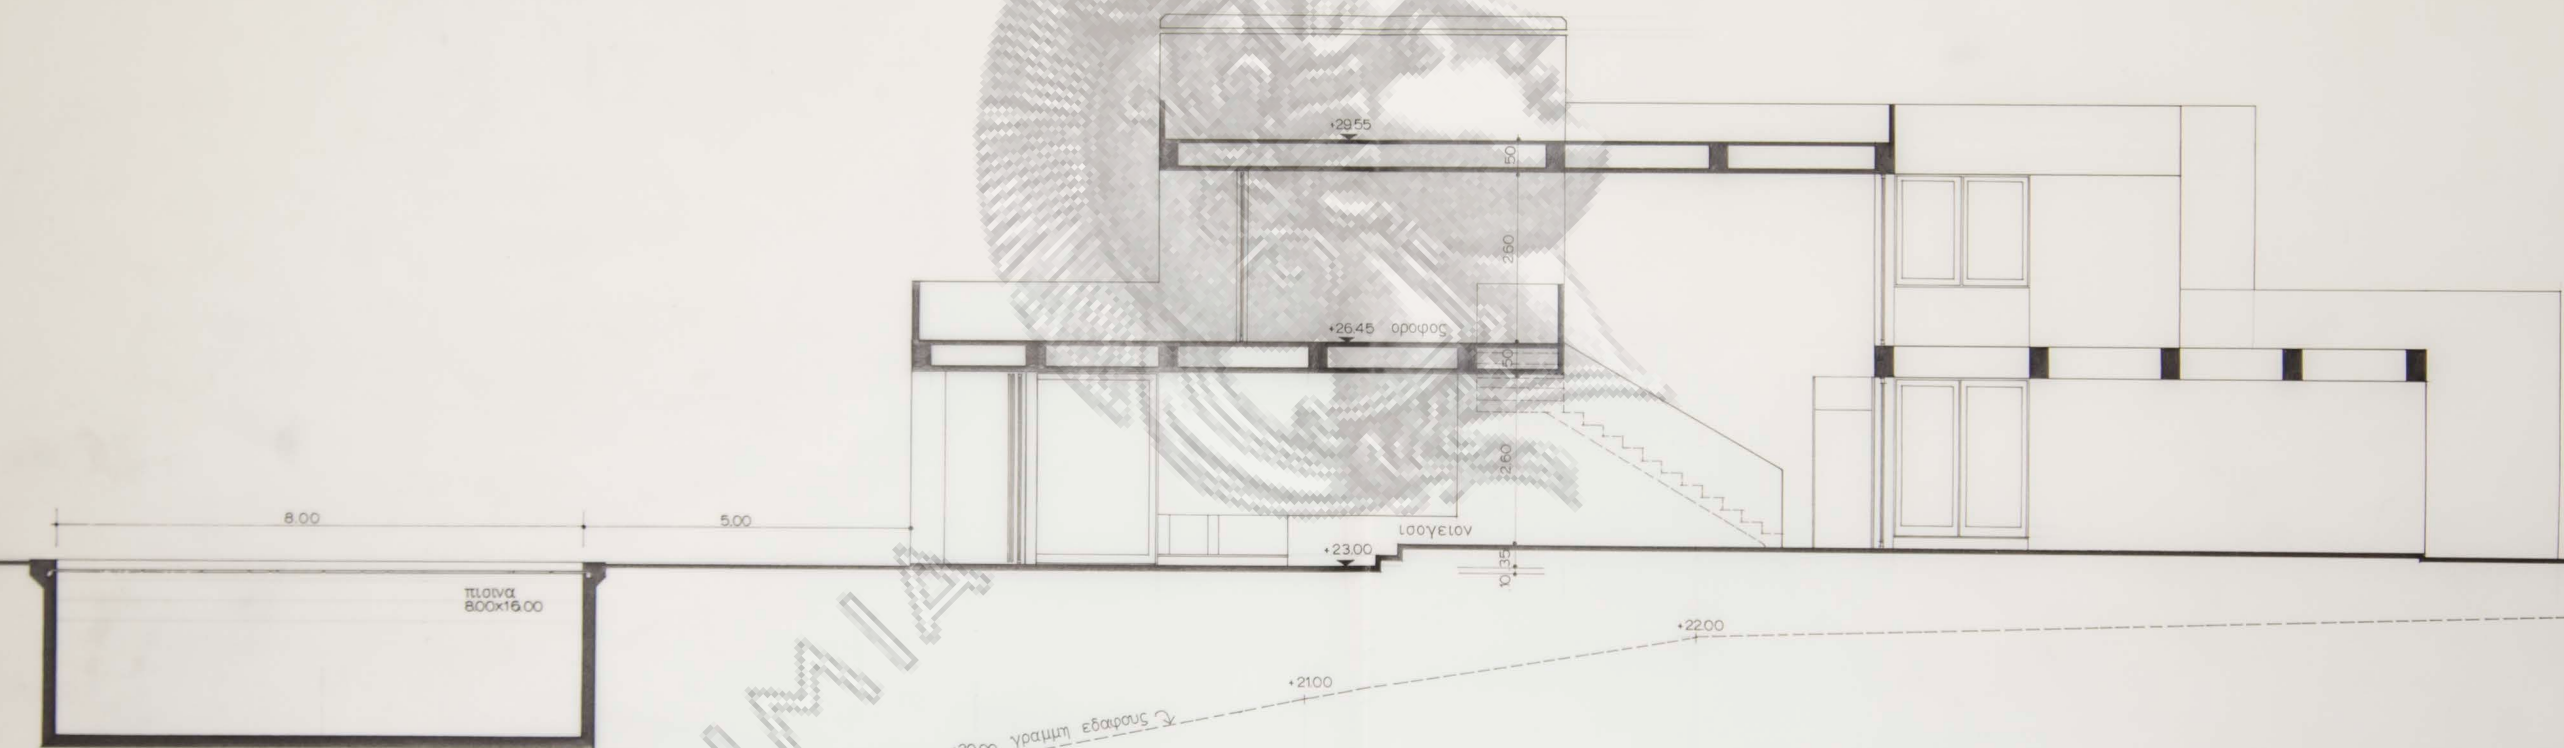

οικια κ. Αλεκου Λαναρα
εις 47ον χλμ. εθν.οδου Αθηνων-Σουνιου

κλιμαξ 1:50
τομη

α-α

5

προσοψις

πλαγια οψις

οικια κ. Αλεκου Λαναρα
εις 47ον χλμ. εθν. οδου Αθηνων-Σουνιου

κλιμαξ 1:50
προσοψις-πλαγια οψις

6