



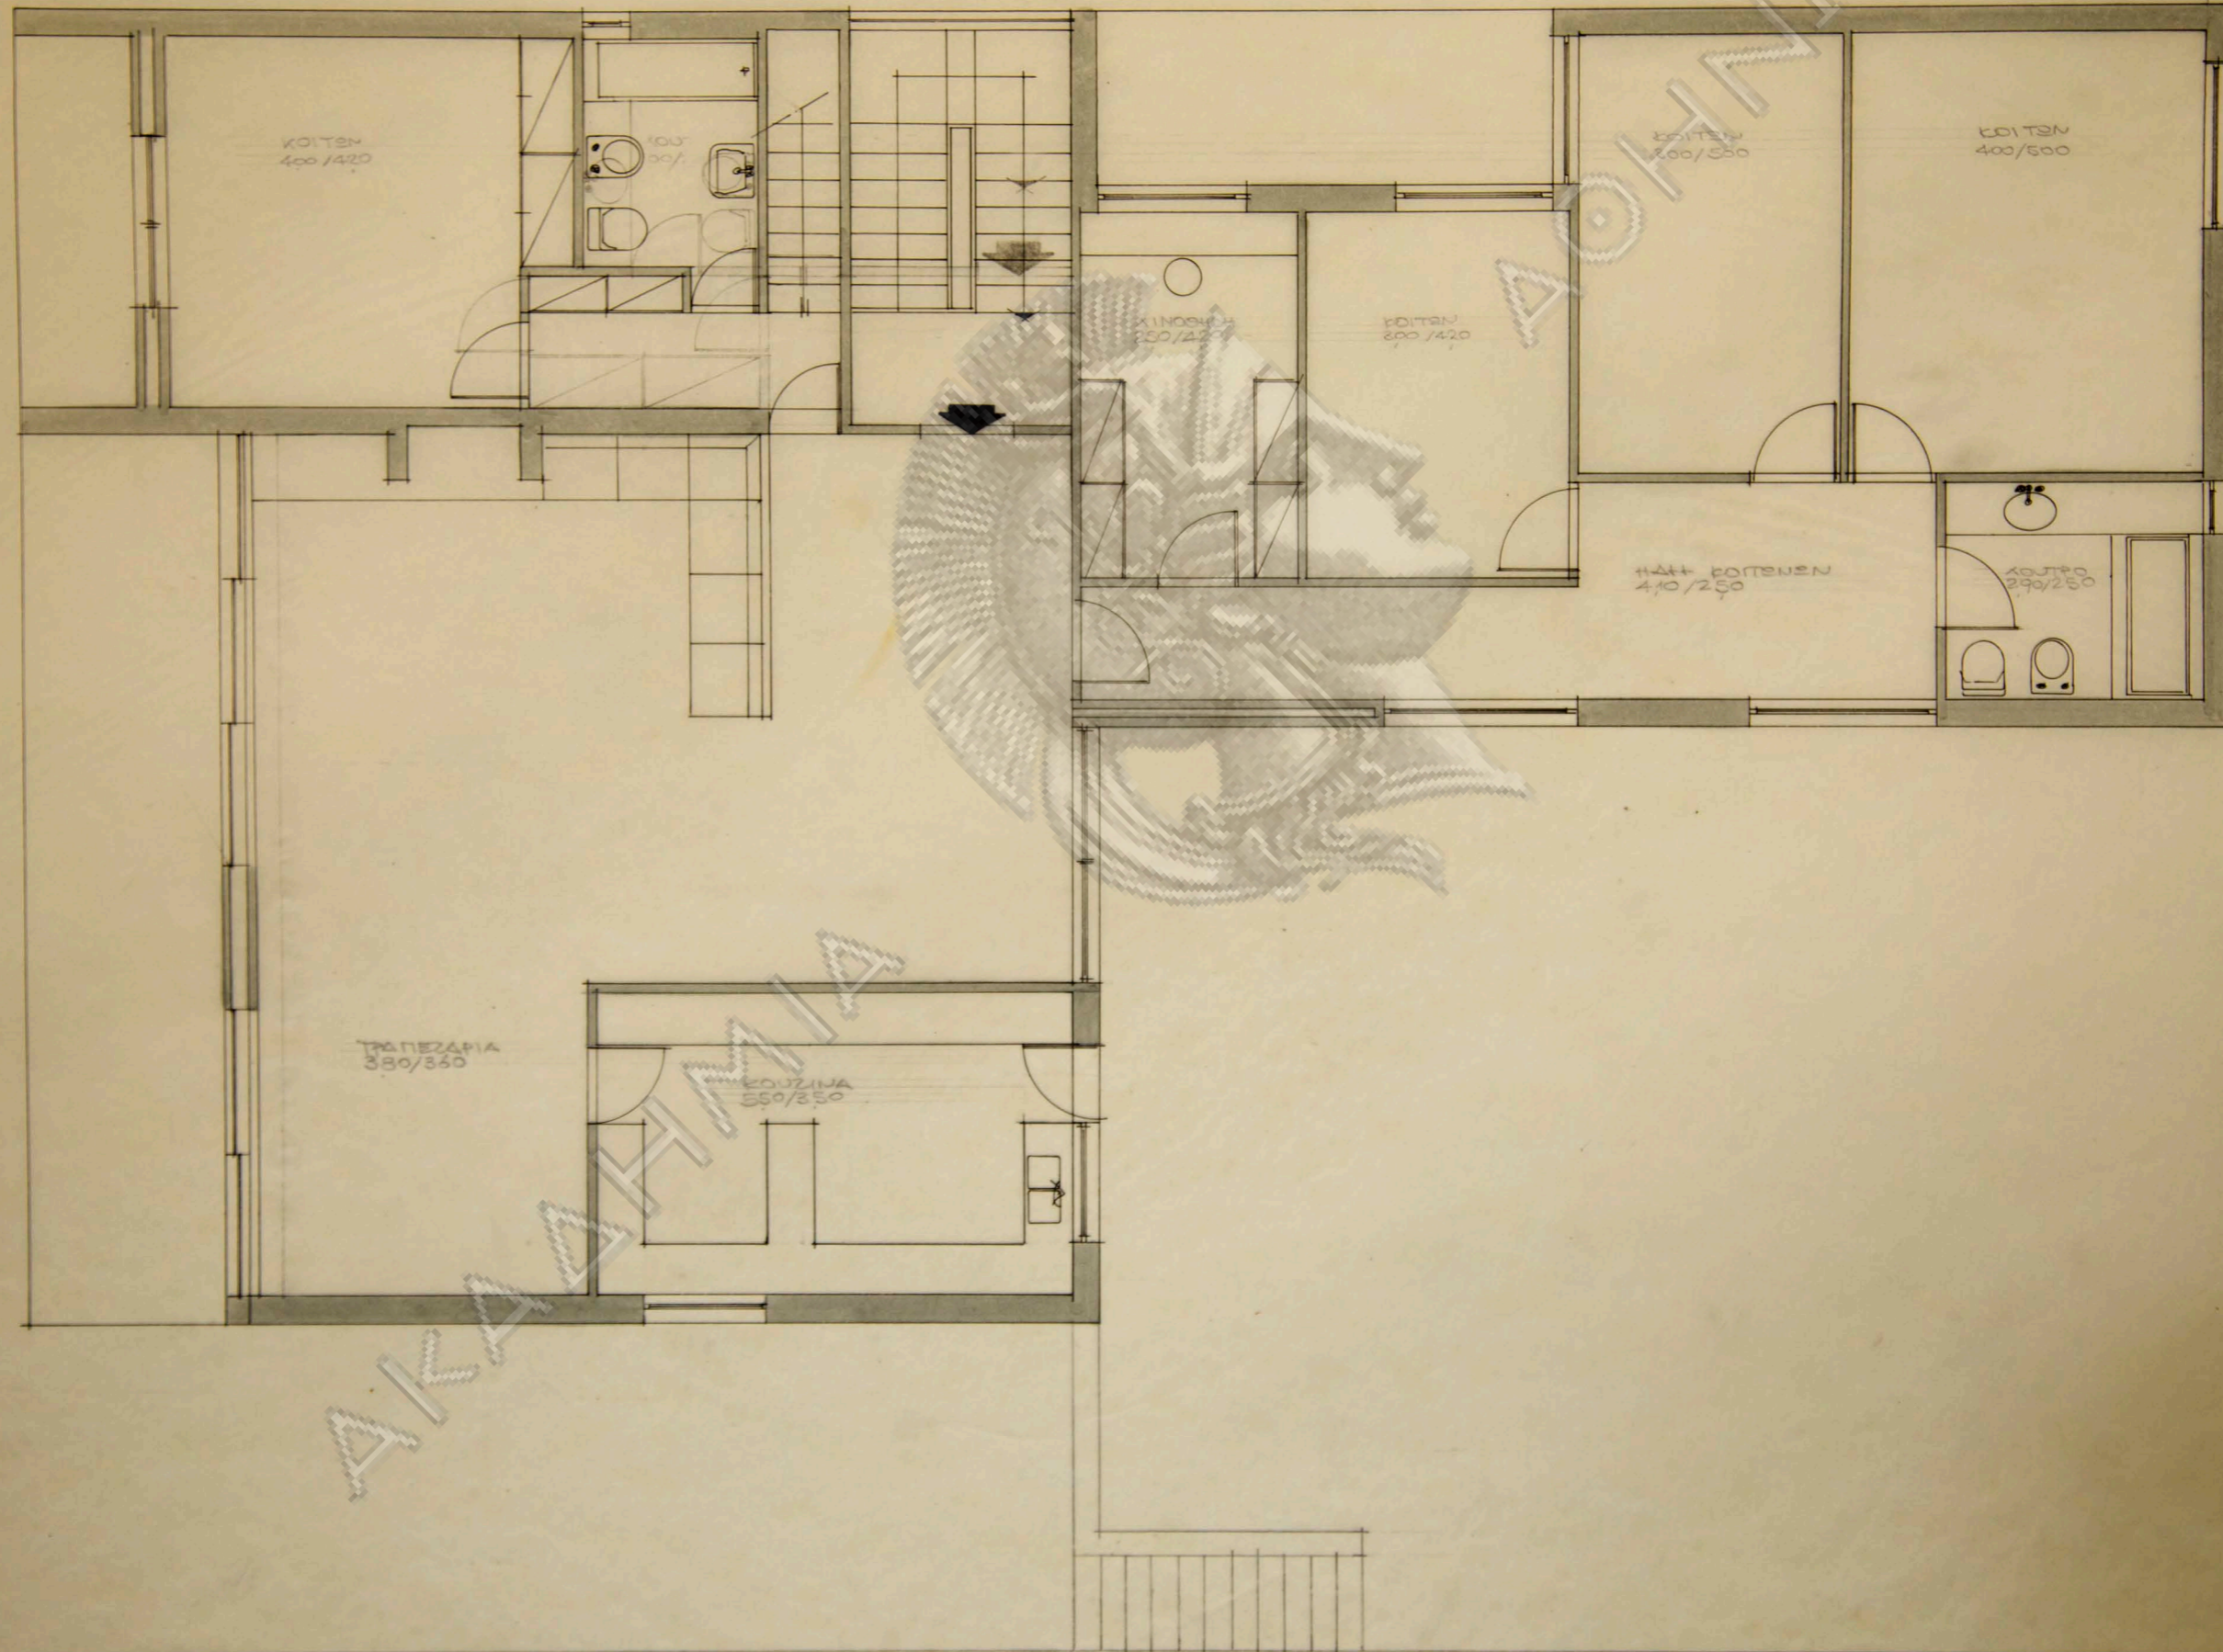
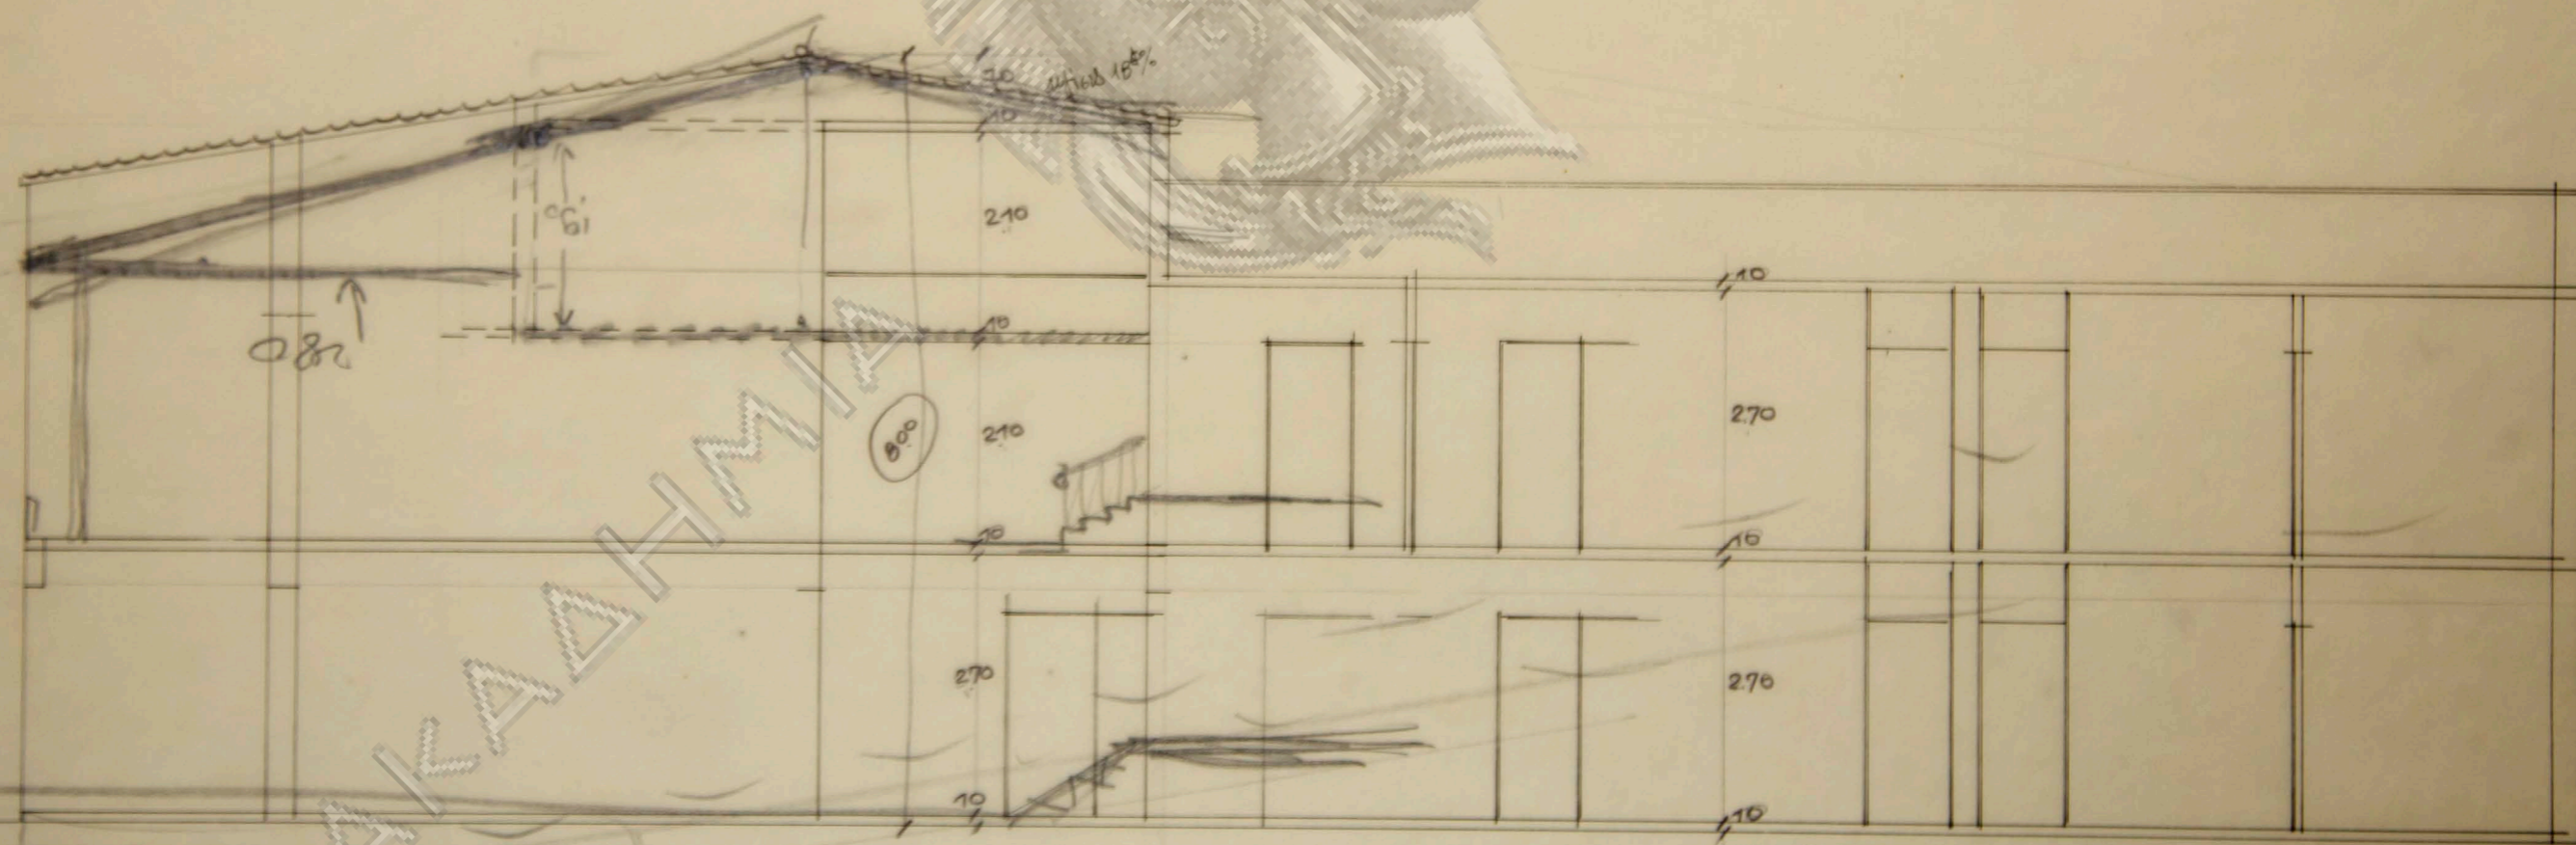


AKA...  
AKA...  
AKA...

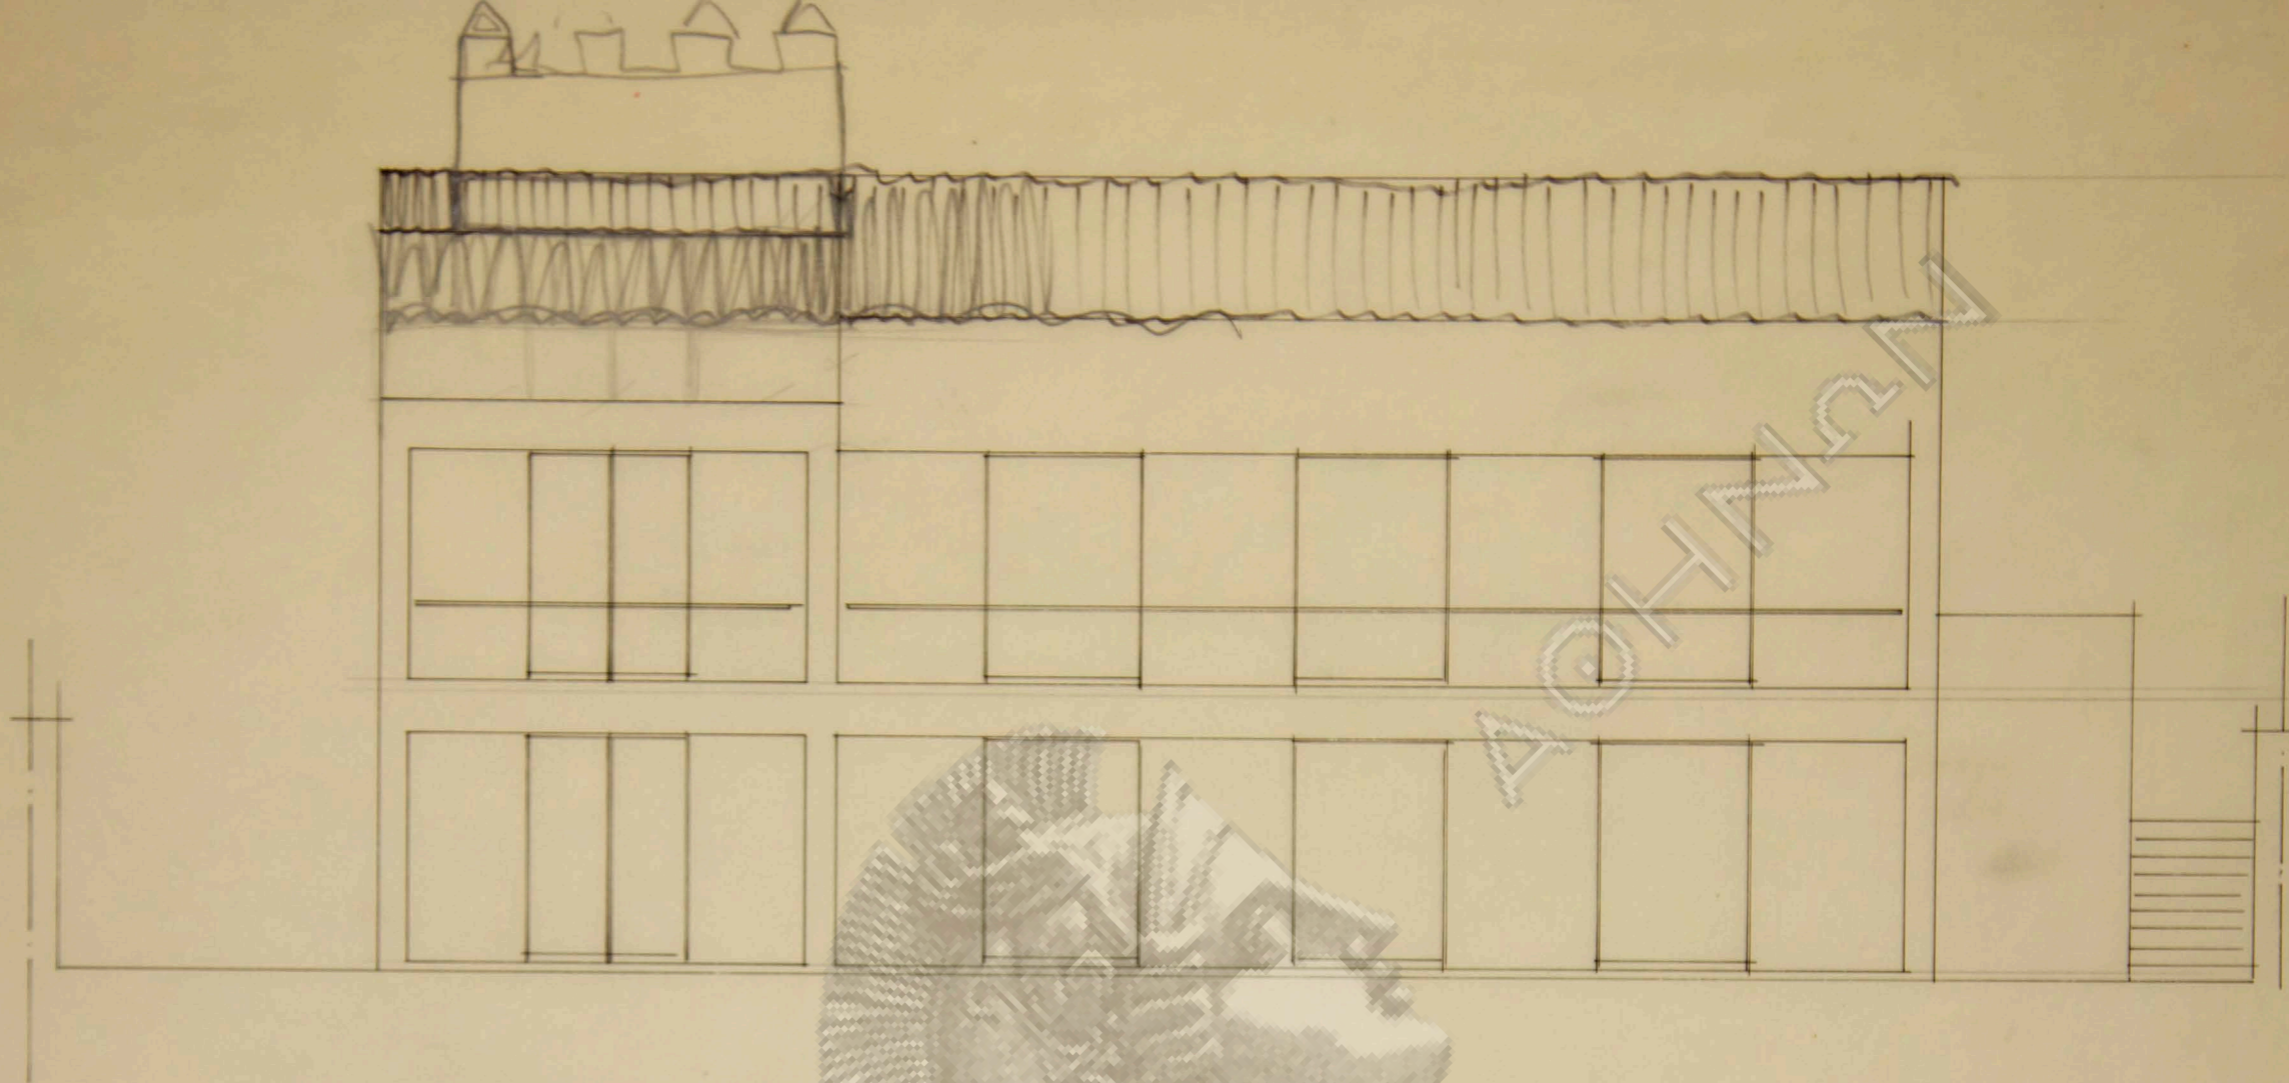

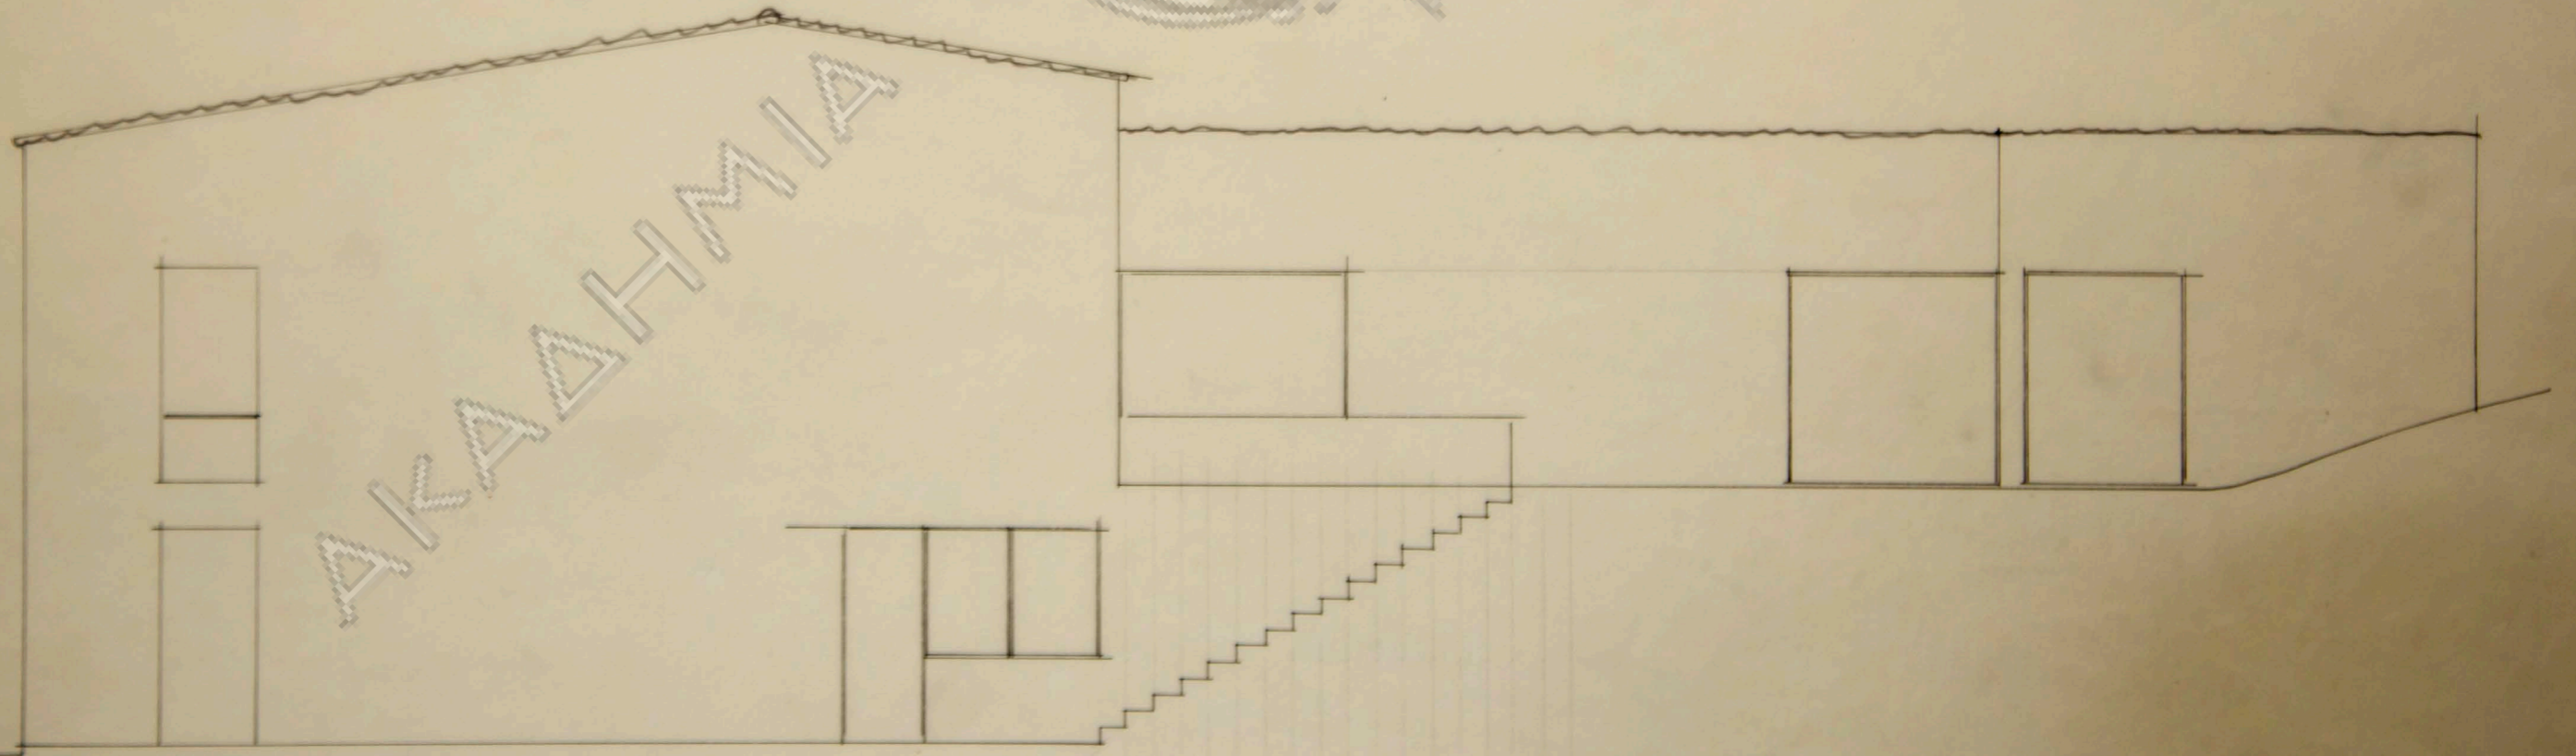

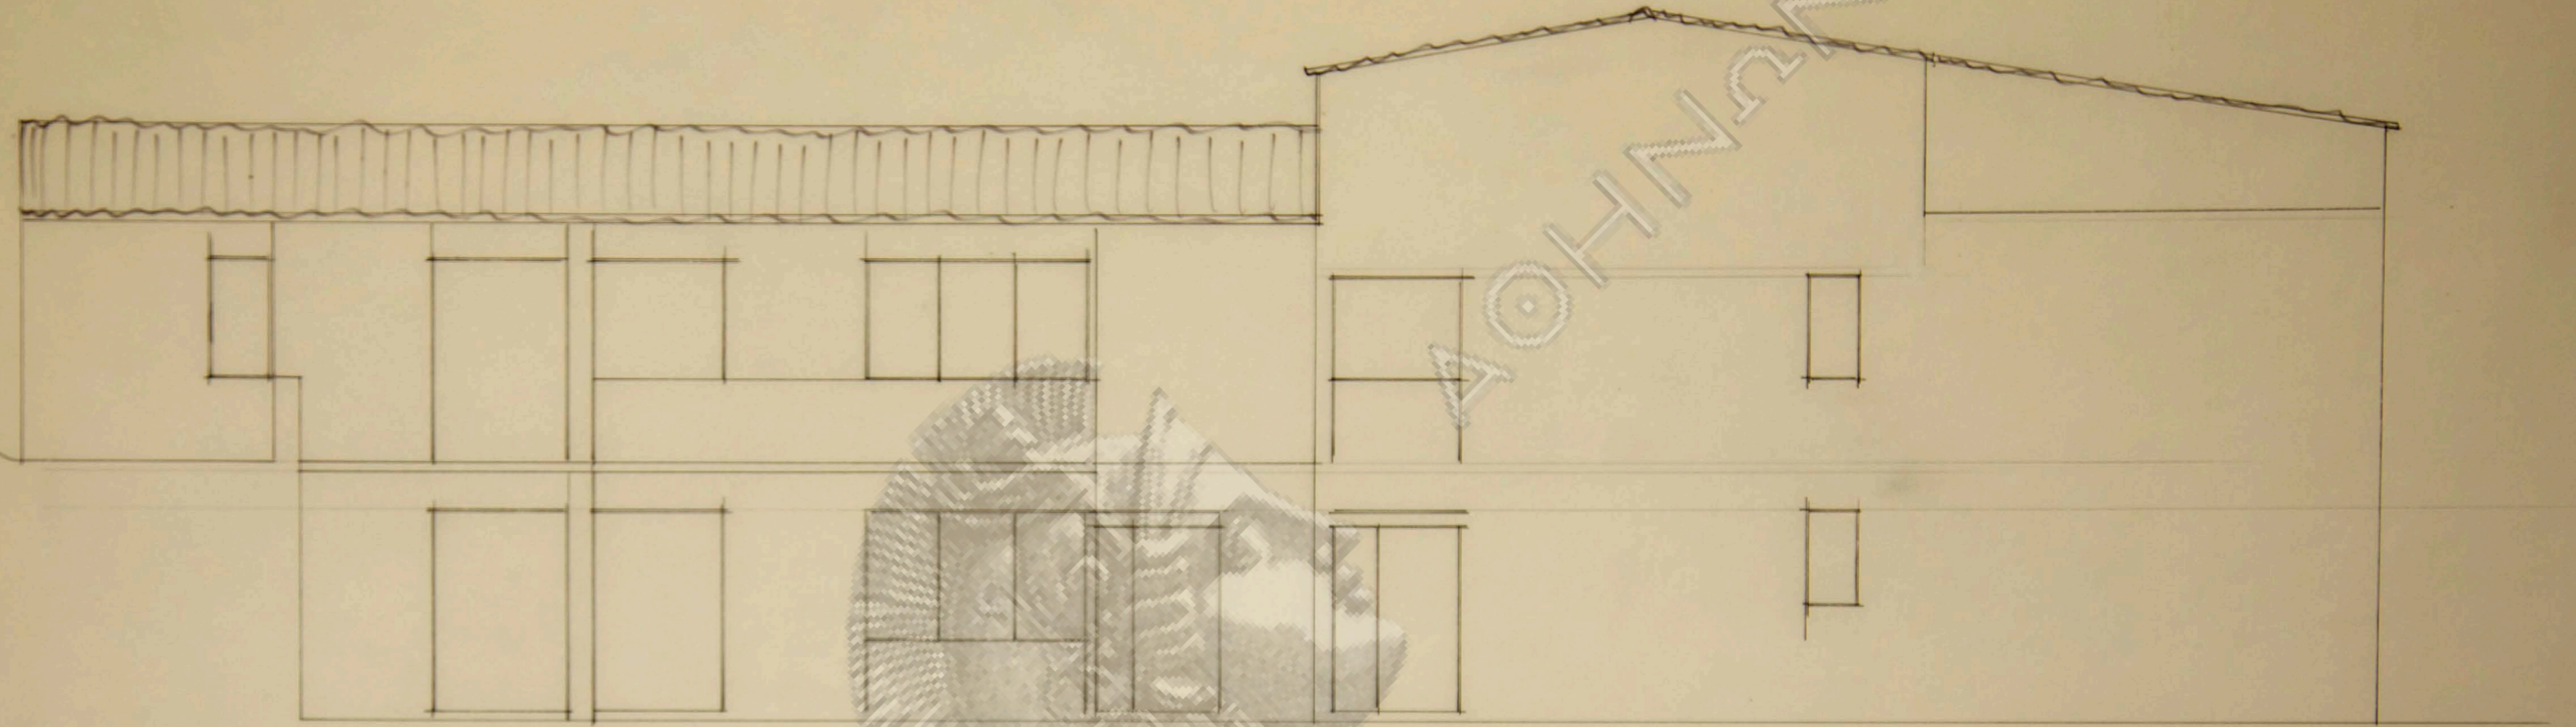

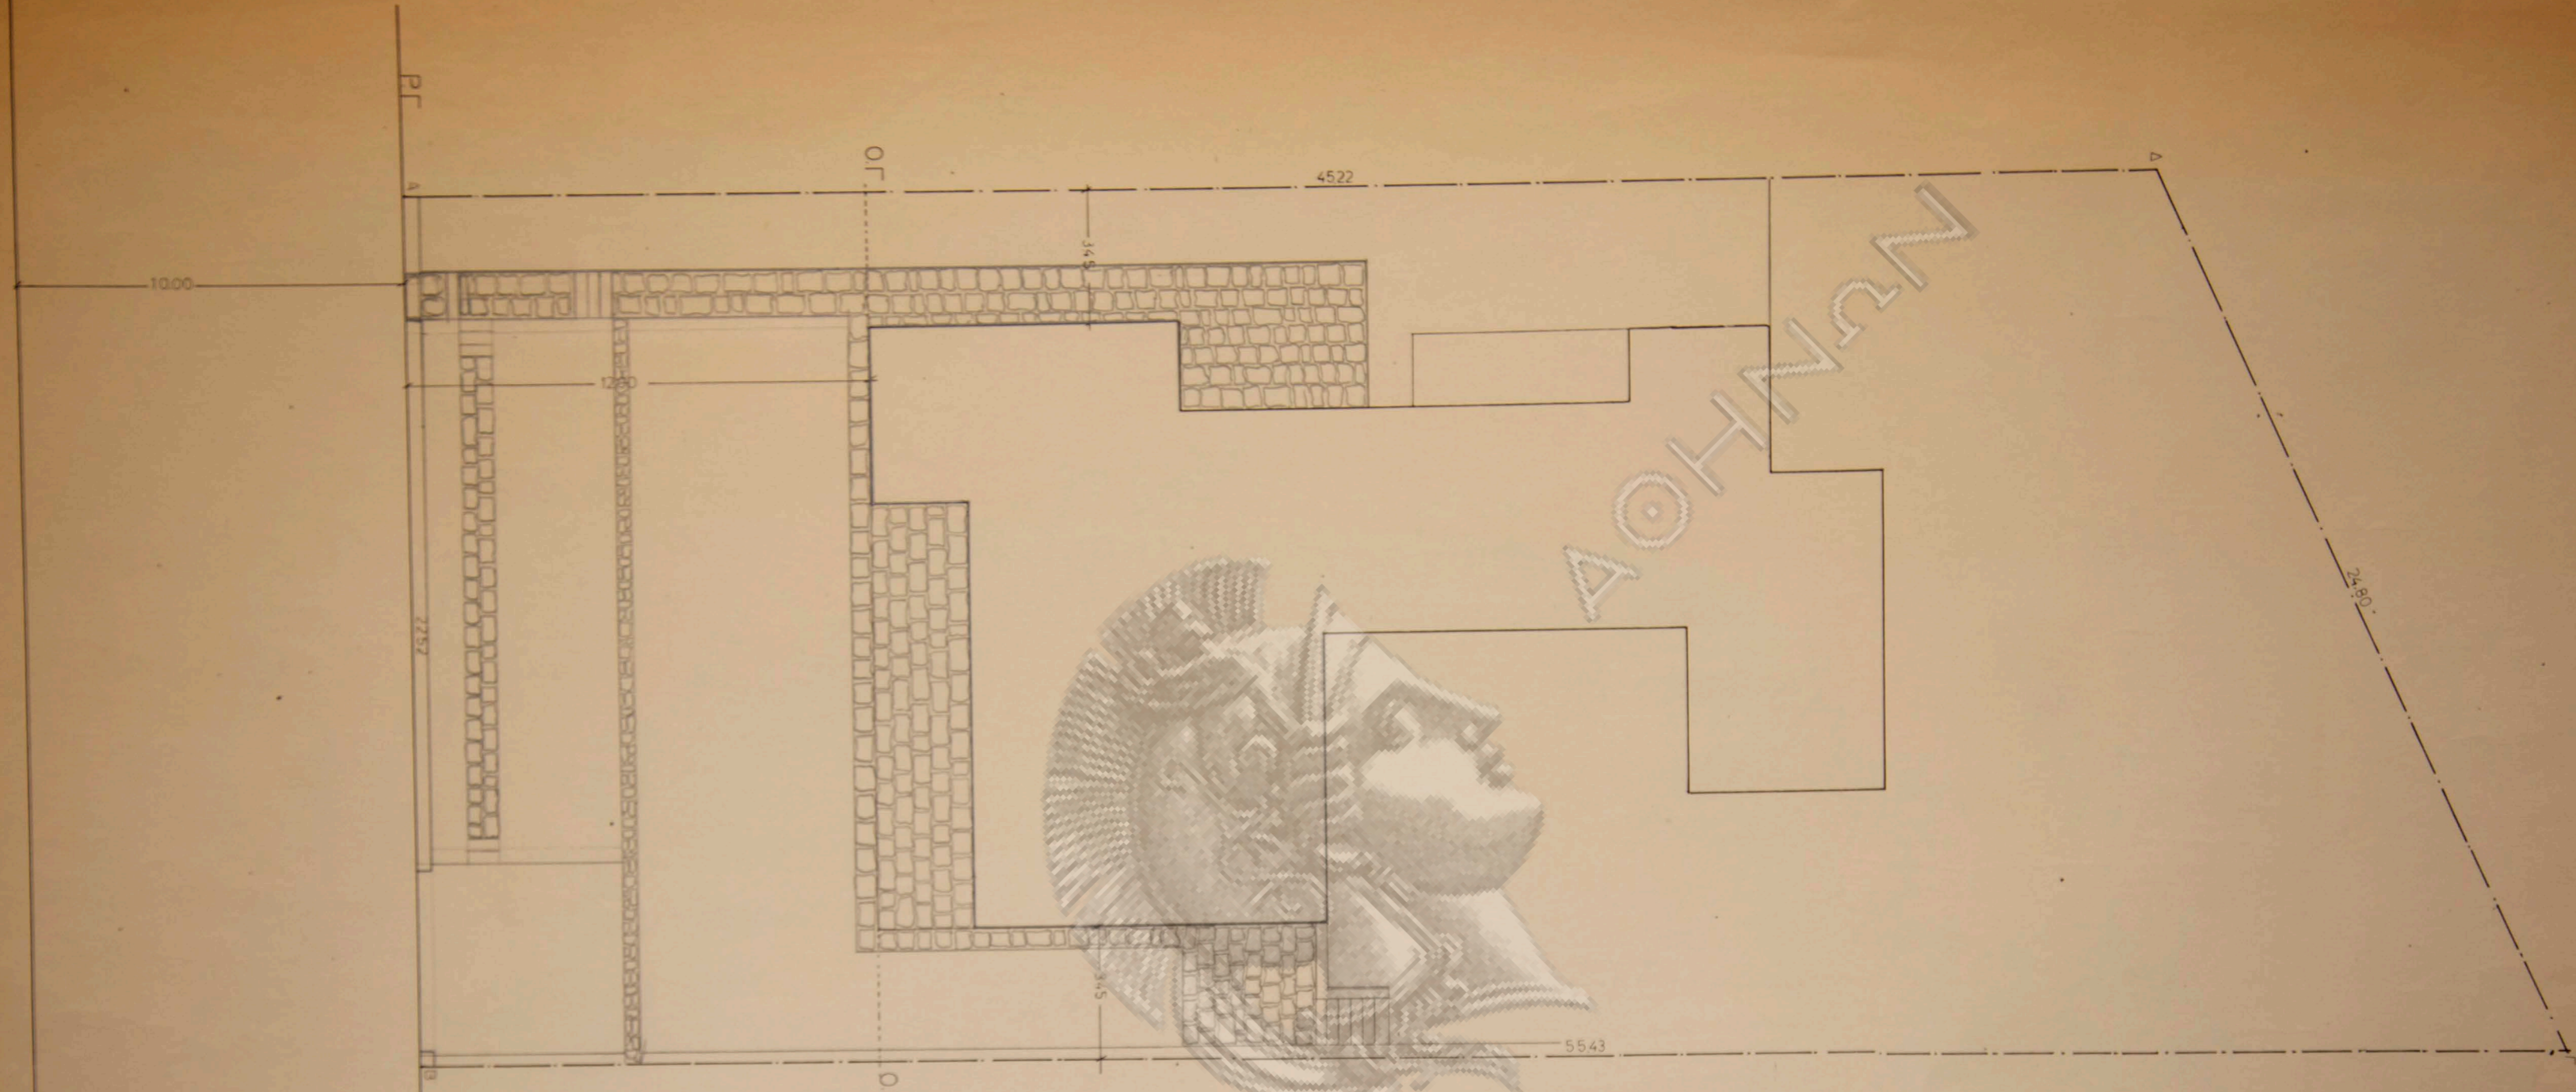





ΑΘΗΝΑΝ

|                  |       |
|------------------|-------|
| Κραση νεφ.δ.     | 0.00  |
| R. προσόψεως     | 2.50  |
| δαπέδου ισόγειου | 2.65  |
| οροφή ισόγειου   | 5.30  |
| δαπέδου ορόφου   | 5.55  |
| οροφή ορόφου     | 8.35  |
| καρυφή αψίδας    | 10.35 |

Εξωτερική οροφή 2.65  
 Εξωτερική ύψος οροφής 2.80

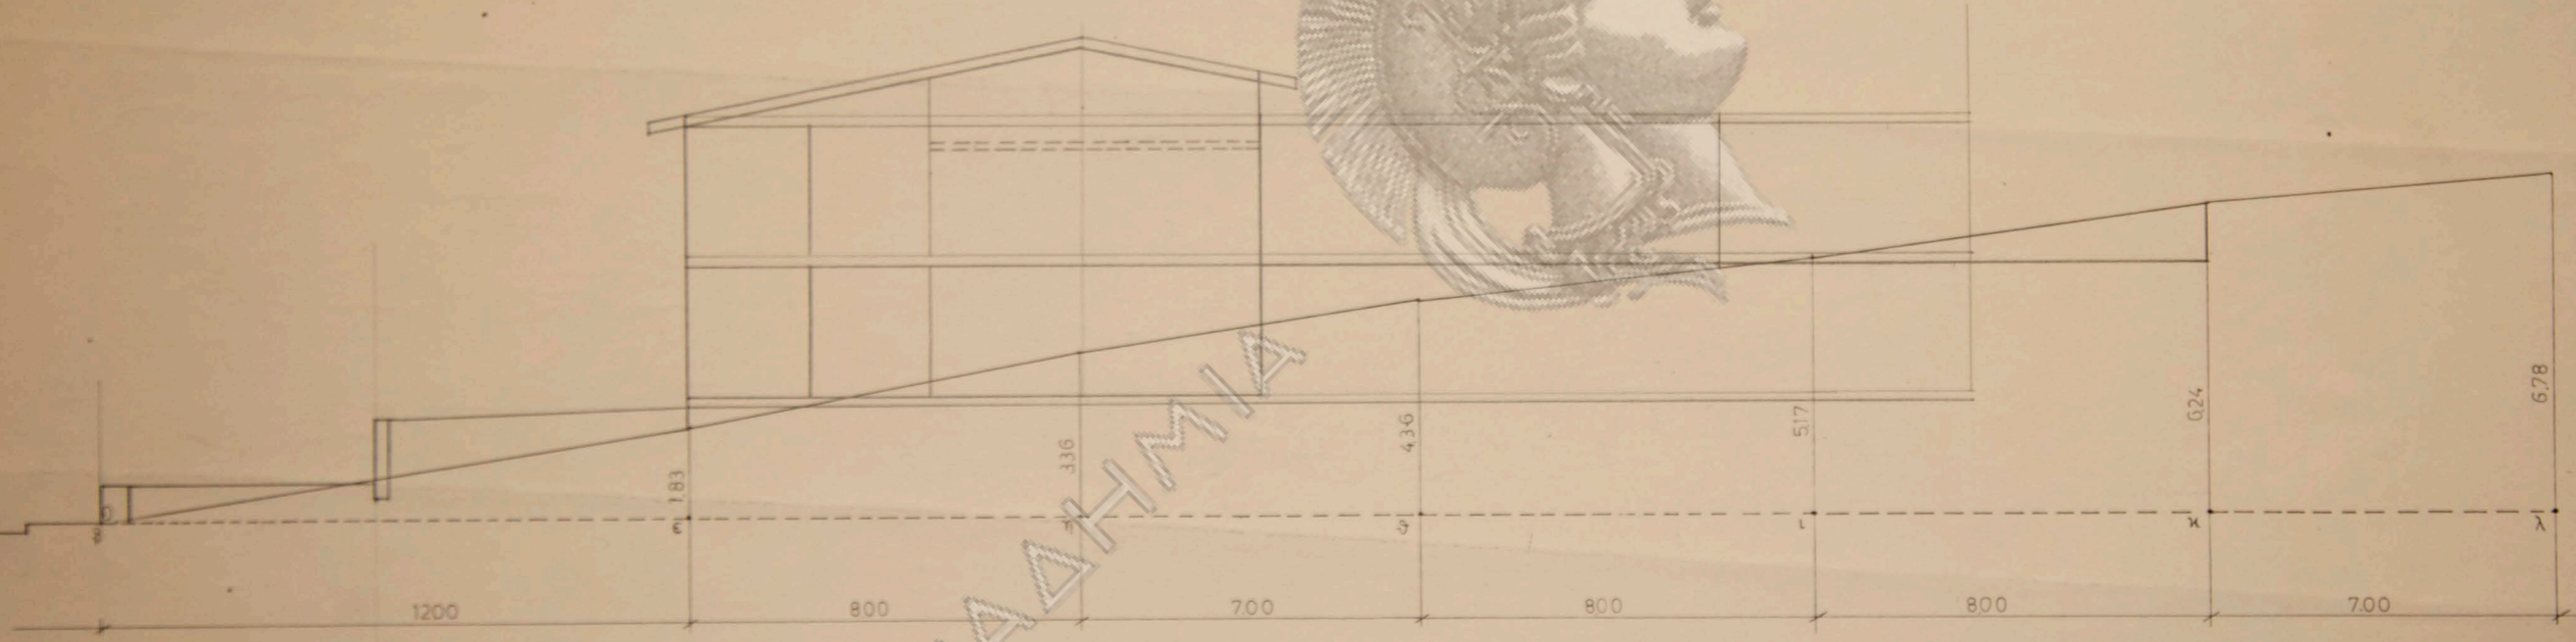

ΤΟΜΗ

ΚΛΙΜΑΞ 1:100

2.65  
 0.25  
 2.90

ΑΚΑΔΗΜΙΑ