




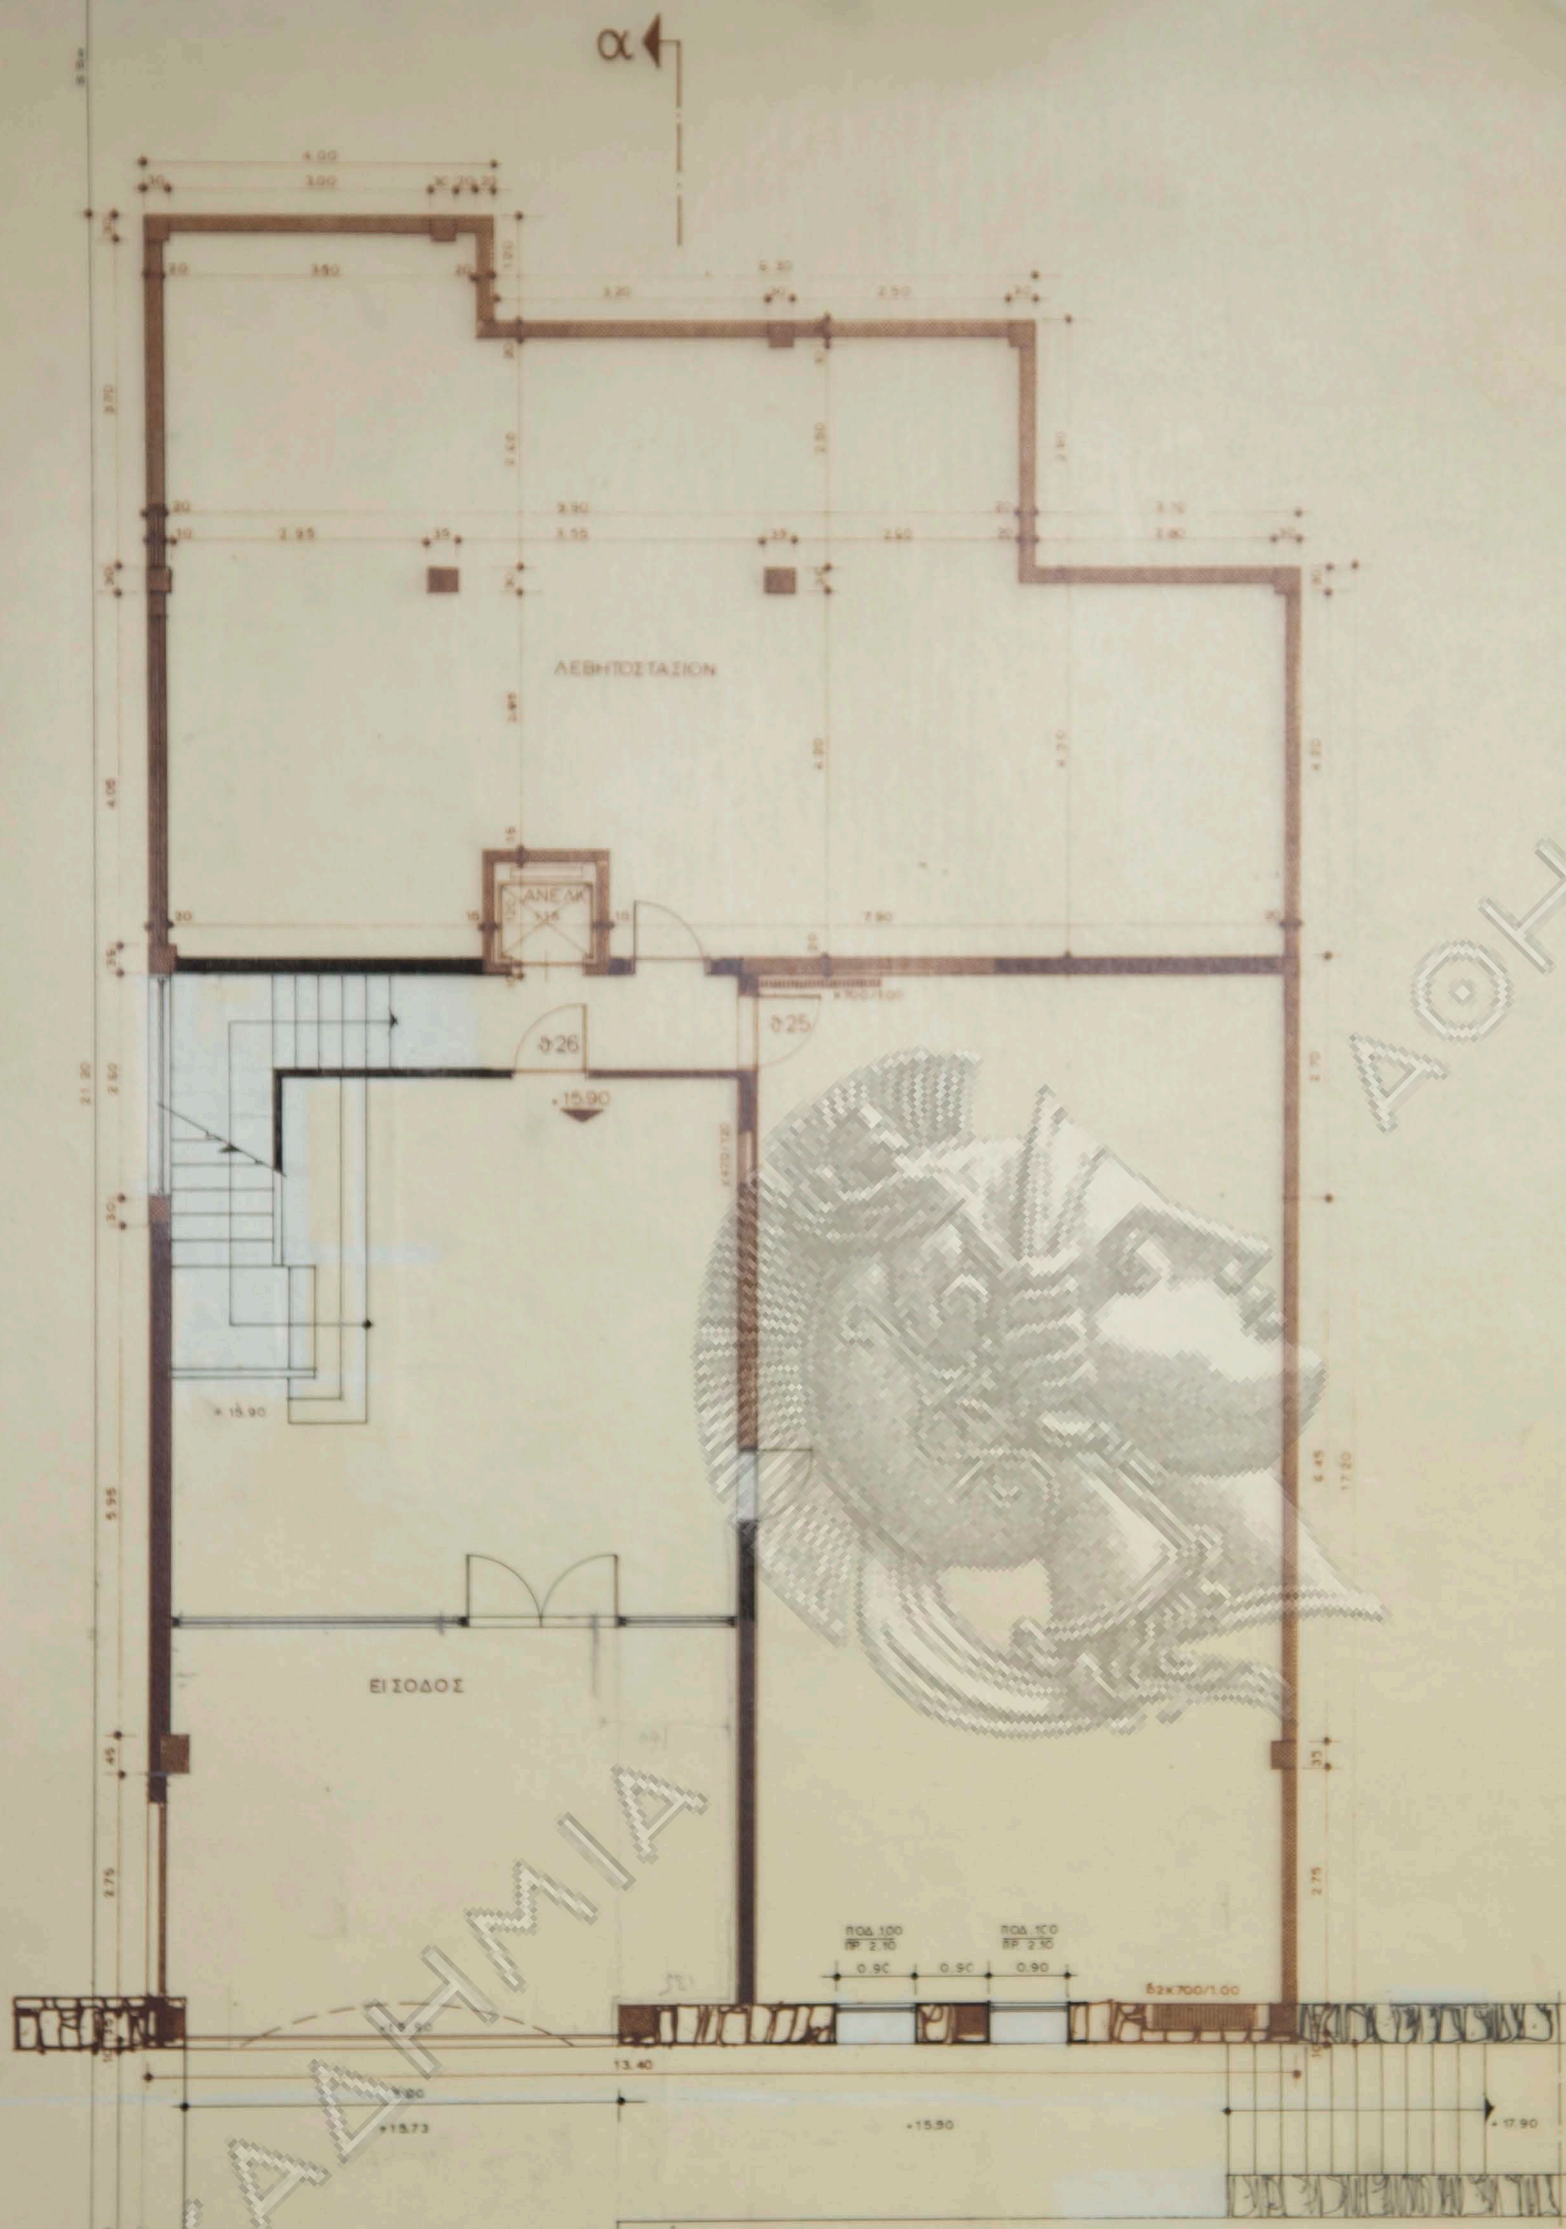

οίκη κ. Ηλία Κλή
 οδός Σαπφούς ΟΤ41 Πολιτεία
 ΑΝΑΘΕΩΡΗΣΙΣ 15-1-80
 κλίμαξ 1:50
 κάτοψις α' υπογείου

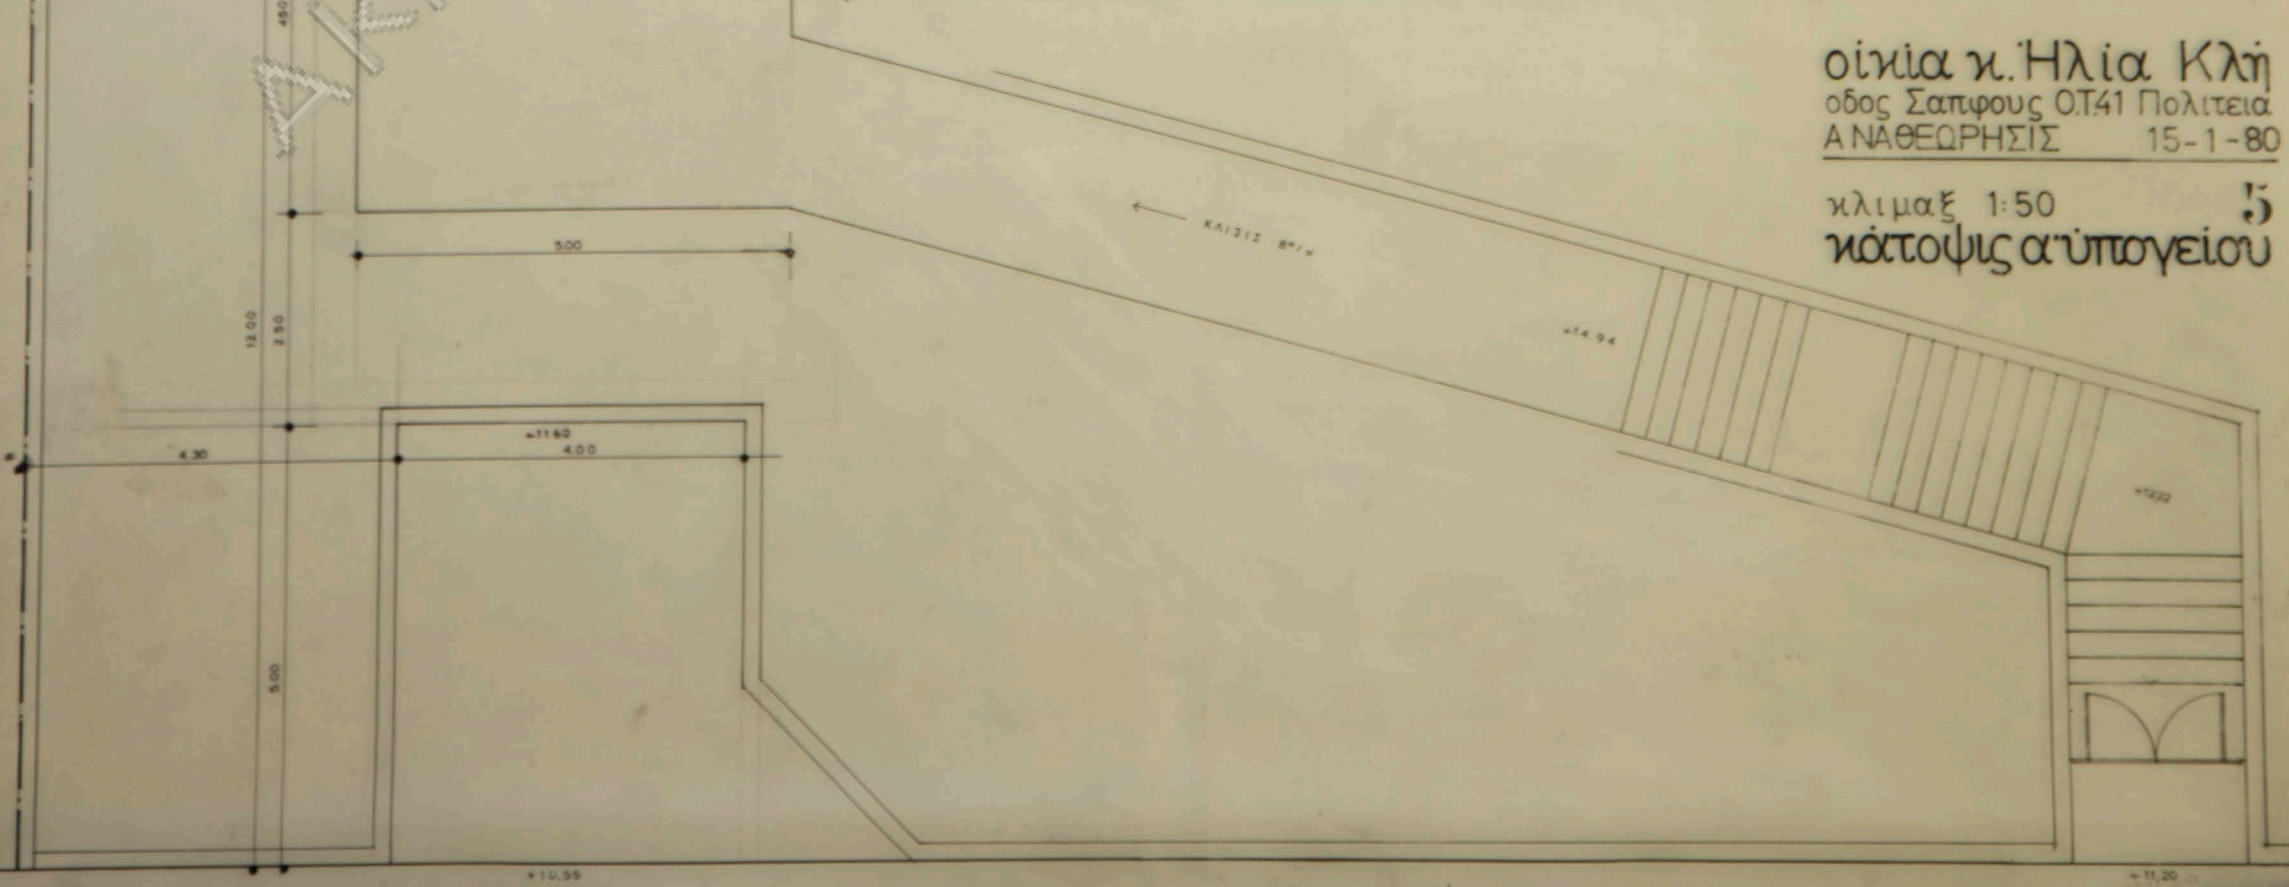

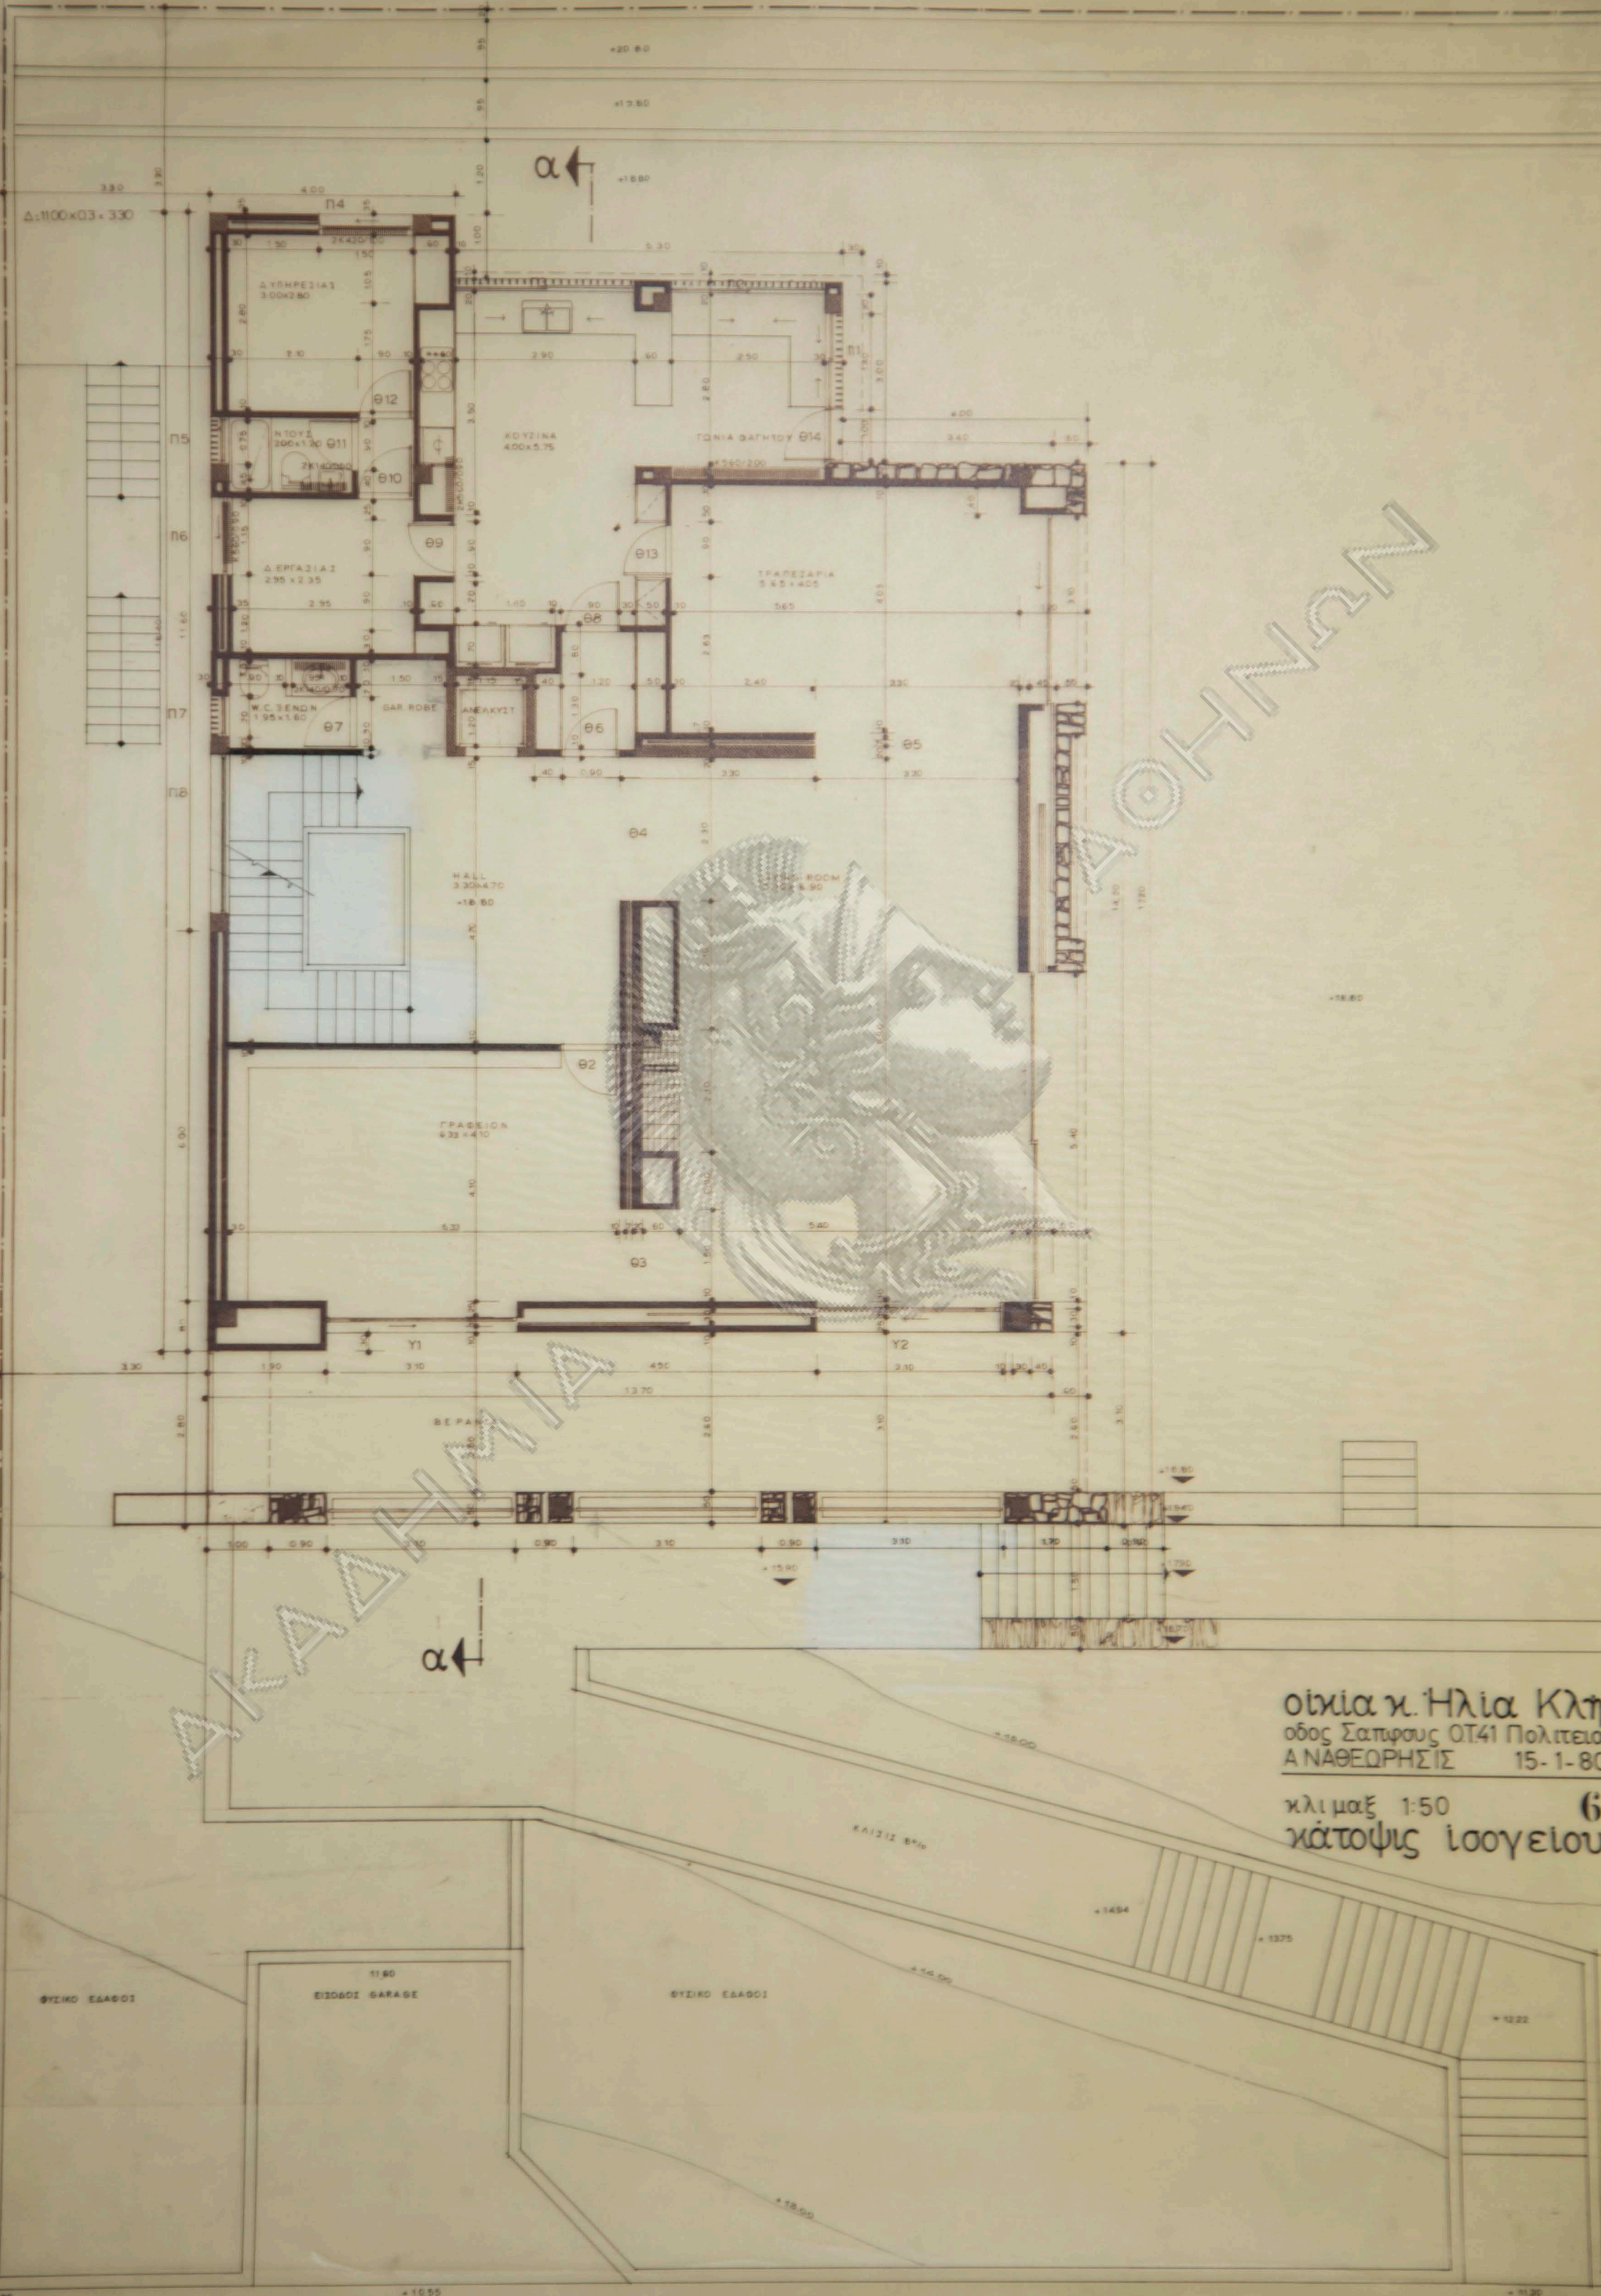

οίκια κ. Ηλία Κλη
οδός Σαπφούς ΟΤ41 Πολιτεία
ΑΝΑΘΕΩΡΗΣΙΣ 15-1-80
κλιμαξ 1:50 6
κάτοψις ισογείου

