


τομή A-A



όψεις Ανατολική

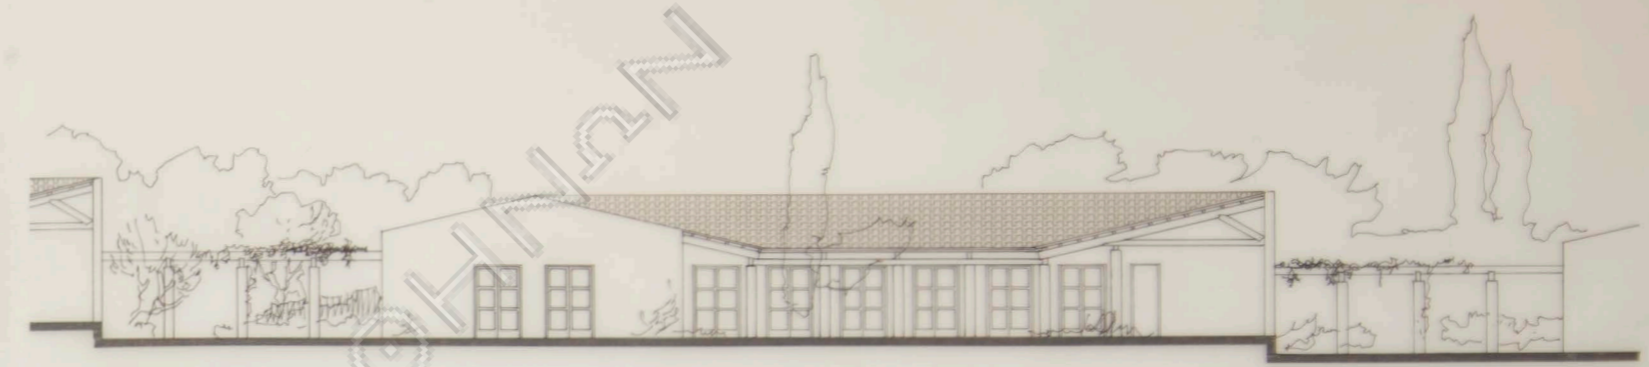


τομή B-B



όψεις Δυτική

ΑΚΑΔΗΜΙΑ

Αλληλοβοηθητικό Ταμείο Περιθάλψεως
Συλλόγου Υπαλλήλων Τραπέζης τής Ελλάδος
Παιδικός Σταθμός στο Χολαργό
6.Όψεις-Τομές κλίμαξ 1:100

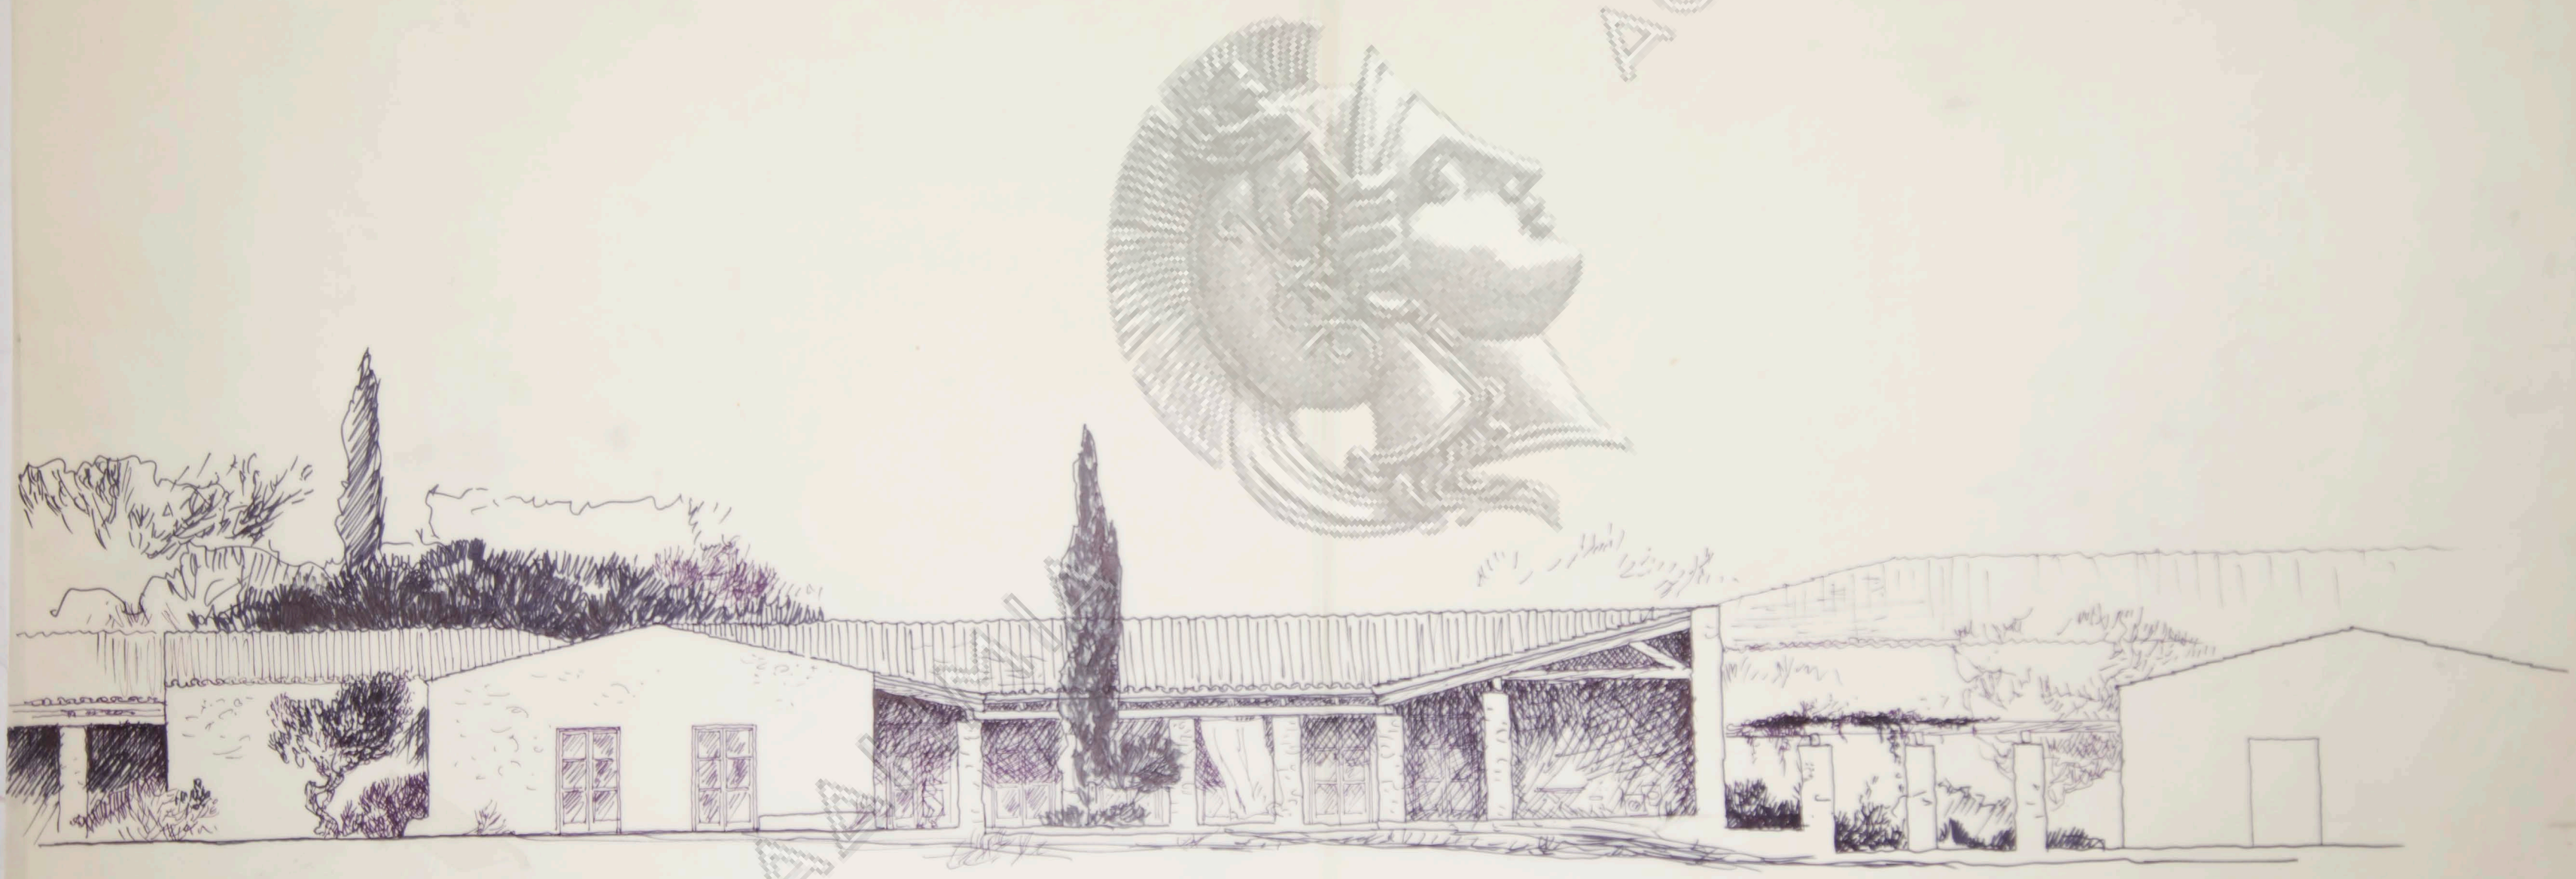


ΑΘΗΝΩΝ

ΑΚΑΔ

Αλληλοβοηθητικό Ταμείο Περιβάψεως
Συλλόγου Υπαλλήλων Τραπεζής της Ελλάδος
Παιδικός Σταθμός στο Χολαργό
7.0ψις μονάδος κλίμαξ 1:50


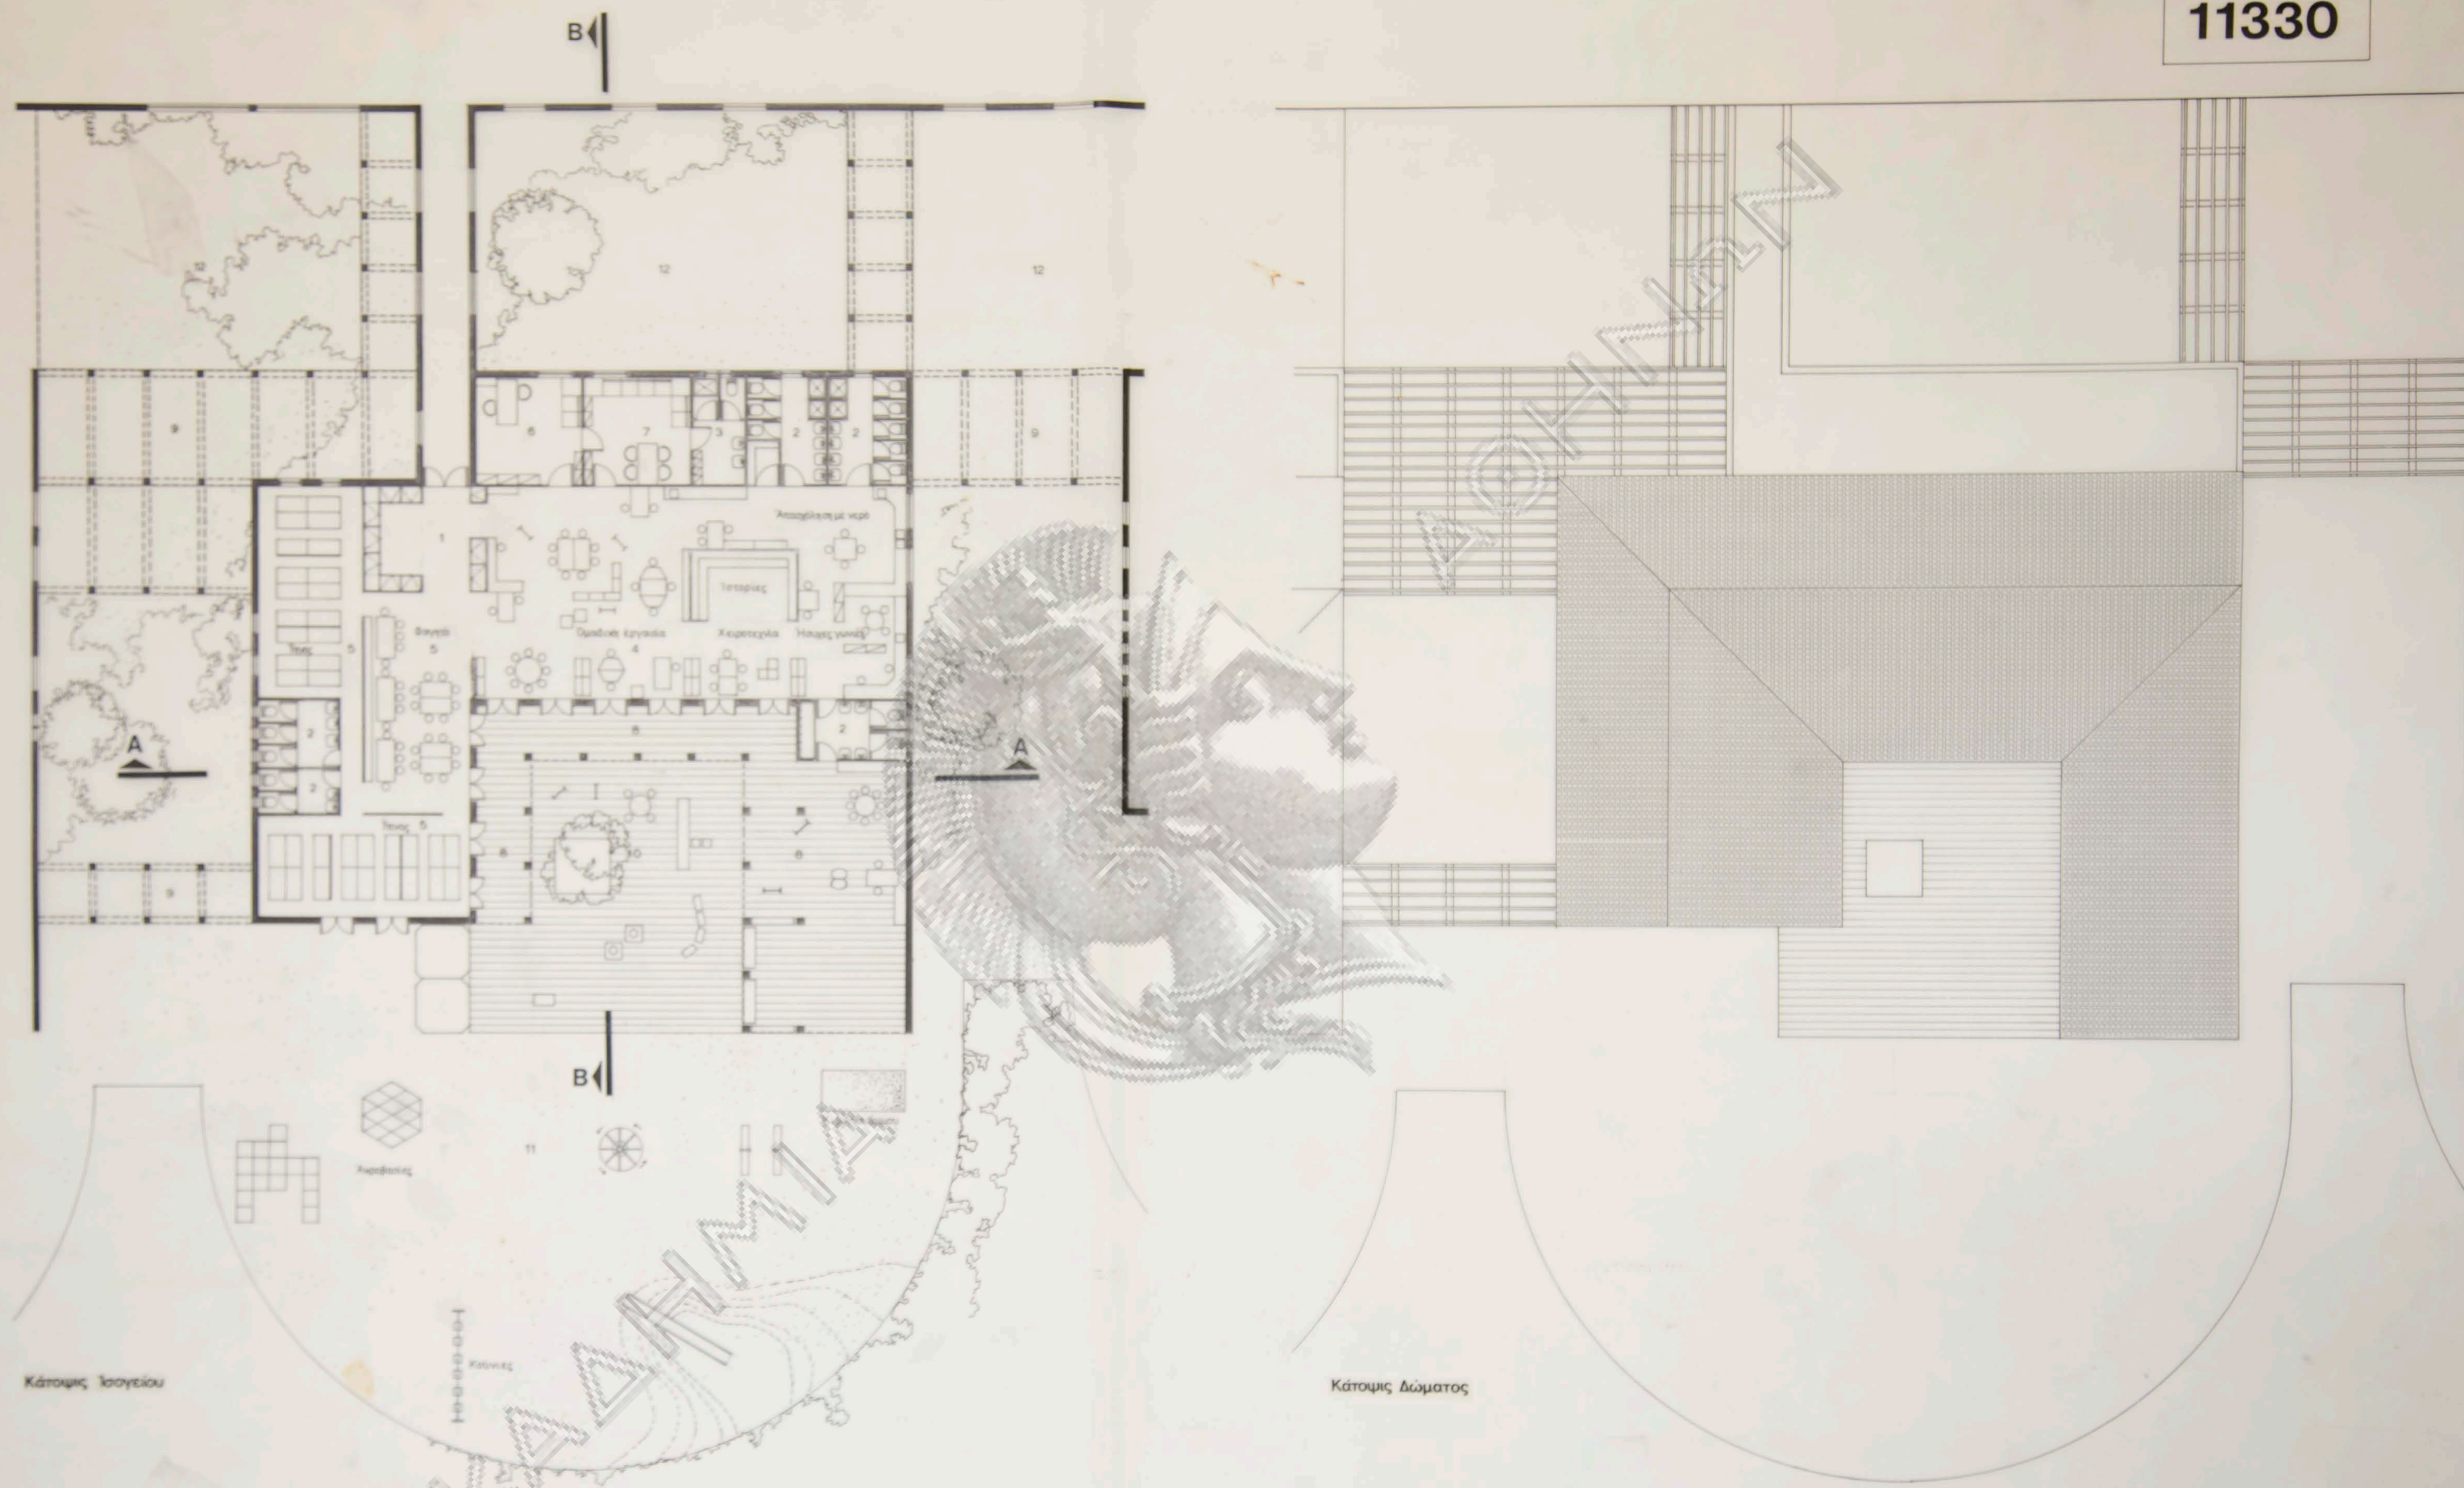




όψις Βορεινή




όψις Νοτιά



όψις Ανατολική

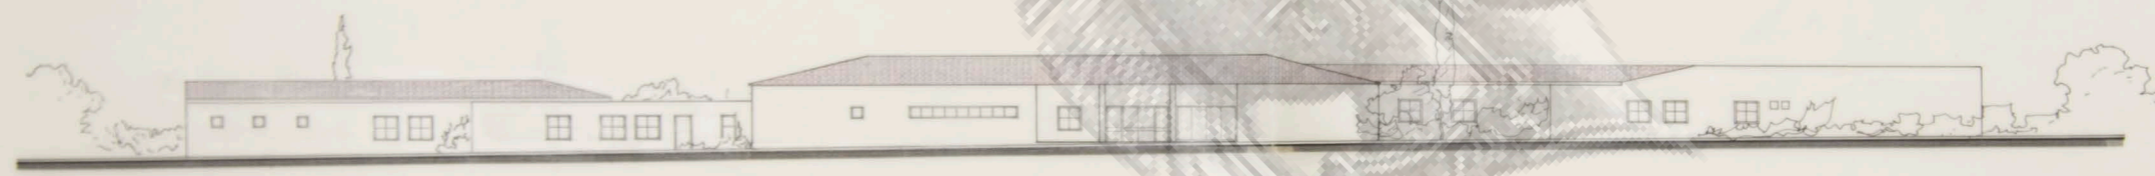

όψις Δυτική

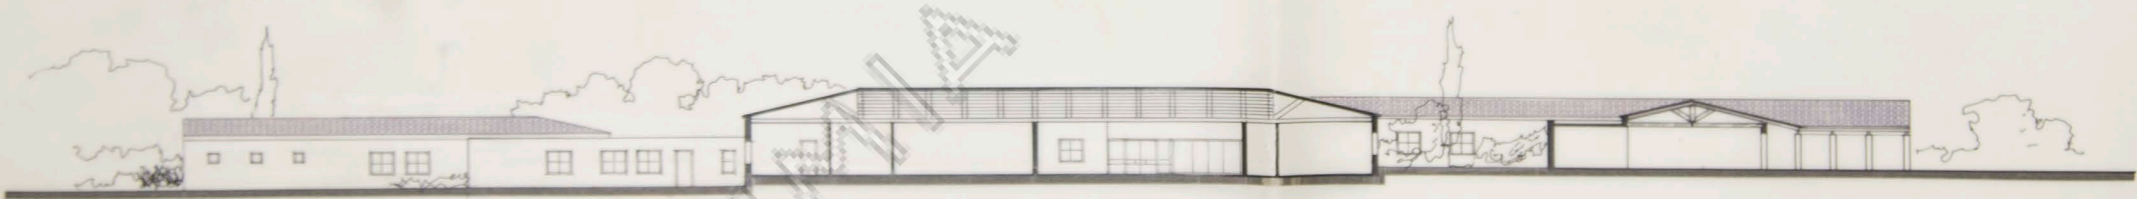


τομή κατά Μήκος



τομή κατά Πλάτος

11330

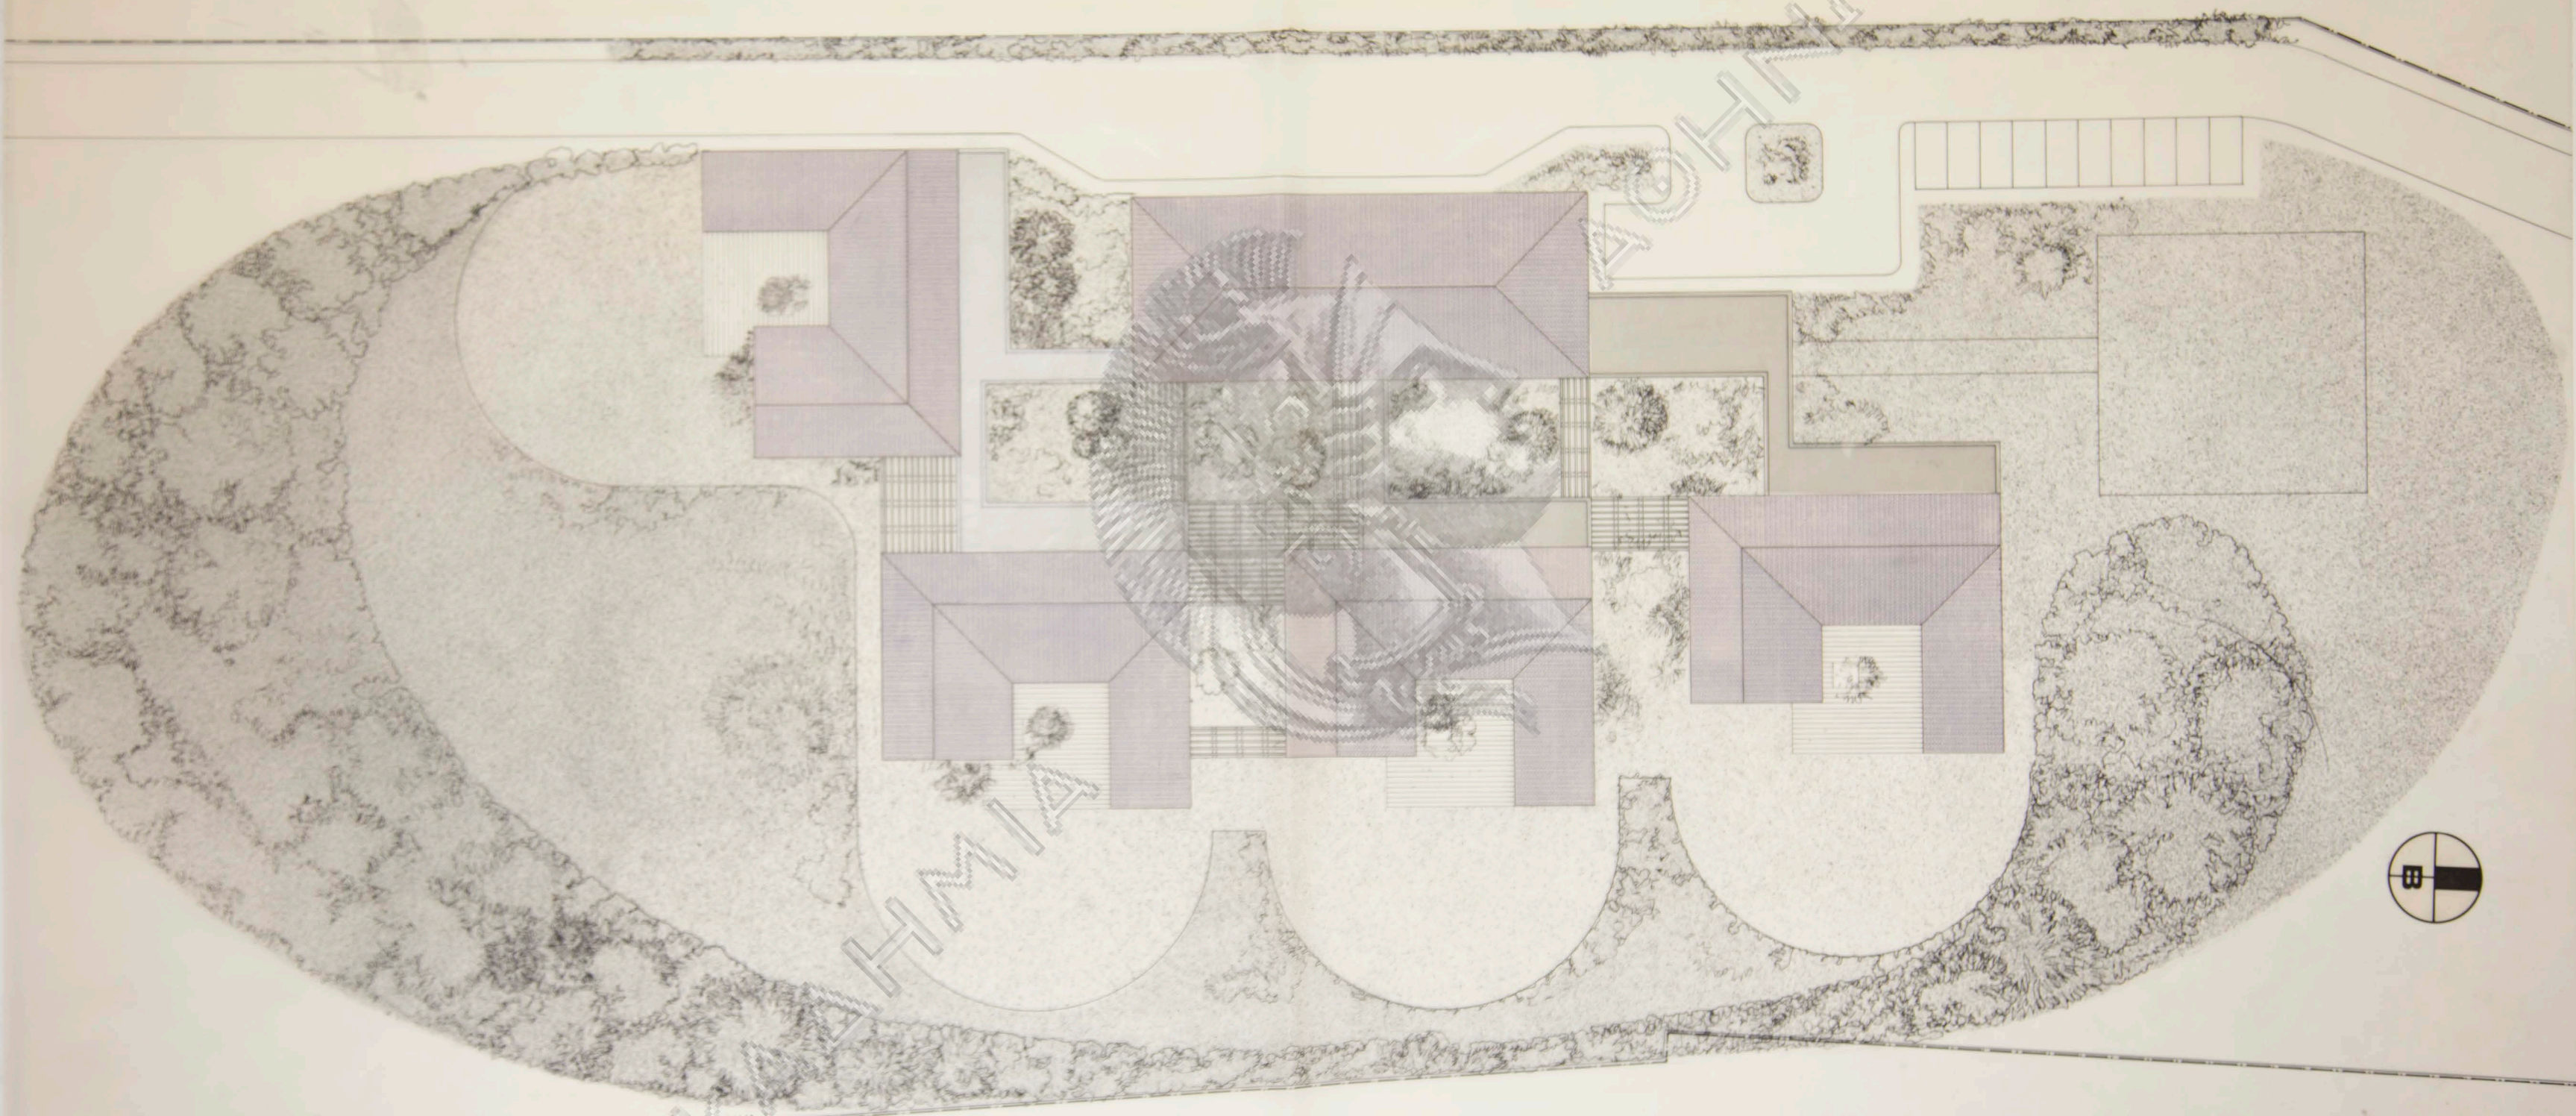

Αλληλοβοηθητικό Ταμείο Περιβάλλουσας
Συλλόγου Υπαλλήλων Τραπεζικής της Ελλάδος
Παιδικός Σταθμός στο Χολαργό
3. Κάτοπις Δώματος κλίμαξ 1:200

ΥΠΟΜΝΗΜΑ:

- 1. Τσάγιο - χώροι κοινής χρήσης
- 2. Κεντρική είσοδος
- 3. Καθιστάριο γονέων
- 4. Ιατρείο - απομόνωση
- 5. Γραφείο Γενικού Διευθυντού
- 6. Γραφείο Λογιστηρίου
- 7. Χώρος υγιεινής γραφείων
- 8. Διαδρομή προσπελάσεως μονάδων
- 9. Εσωτερικές αυλές
- 10. Μικρή κατοικία φυλάκα
- 11. Είσοδος υπηρεσιακών χώρων
- 12. Προκαταρτία προσωπικού
- 13. Κελύφαρι
- 14. Είδη καθαρισμού
- 15. Ψυγεία
- 16. Μαγειρείο
- 17. Χώρος για φύλαξη καροτσών

- 18. Χώροι μονάδος 75 ατόμων
- 19. Ιματιοθήκη
- 20. Χώρος υγιεινής νηπίων
- 21. Χώρος υγιεινής προσωπικού
- 22. Δημέρωση - παιχνίδια νηπίων
- 23. Αίθουσα διπλής χρήσεως (ντανος - φαγητό)
- 24. Γραφείο Διευθυντριάς μονάδος
- 25. Καθιστάριο προσωπικού
- 26. Στεγασμένος υπαίθριος χώρος
- 27. Υπαίθριος χώρος παιδικού παιχνιδιού
- 28. Υπαίθριος χώρος εκρηκτικού παιχνιδιού
- 29. Προβλεπόμενη θέση 4ης μονάδος
- 30. Προβλεπόμενη θέση μελλοντικού βρεφονηπιακού σταθμού

- Χώροι υπαίθριου
- 1. Σκάλα από ισόγειο
- 2. Χώρος υγιεινής πρωινωτικού καφενείου
- 3. Πλυντήριο-σιδερωτήριο
- 4. Λινοθήκη
- 5. Αποθήκες
- 6. Κεντρική θερμανση

Κάτομις Υπογείου

