


ΟΔΟΣ ΣΑΜΑΡΑ

ΡΥΜ

ΟΙΚ. ΓΡΑΜΜΗ

32.20

Ε

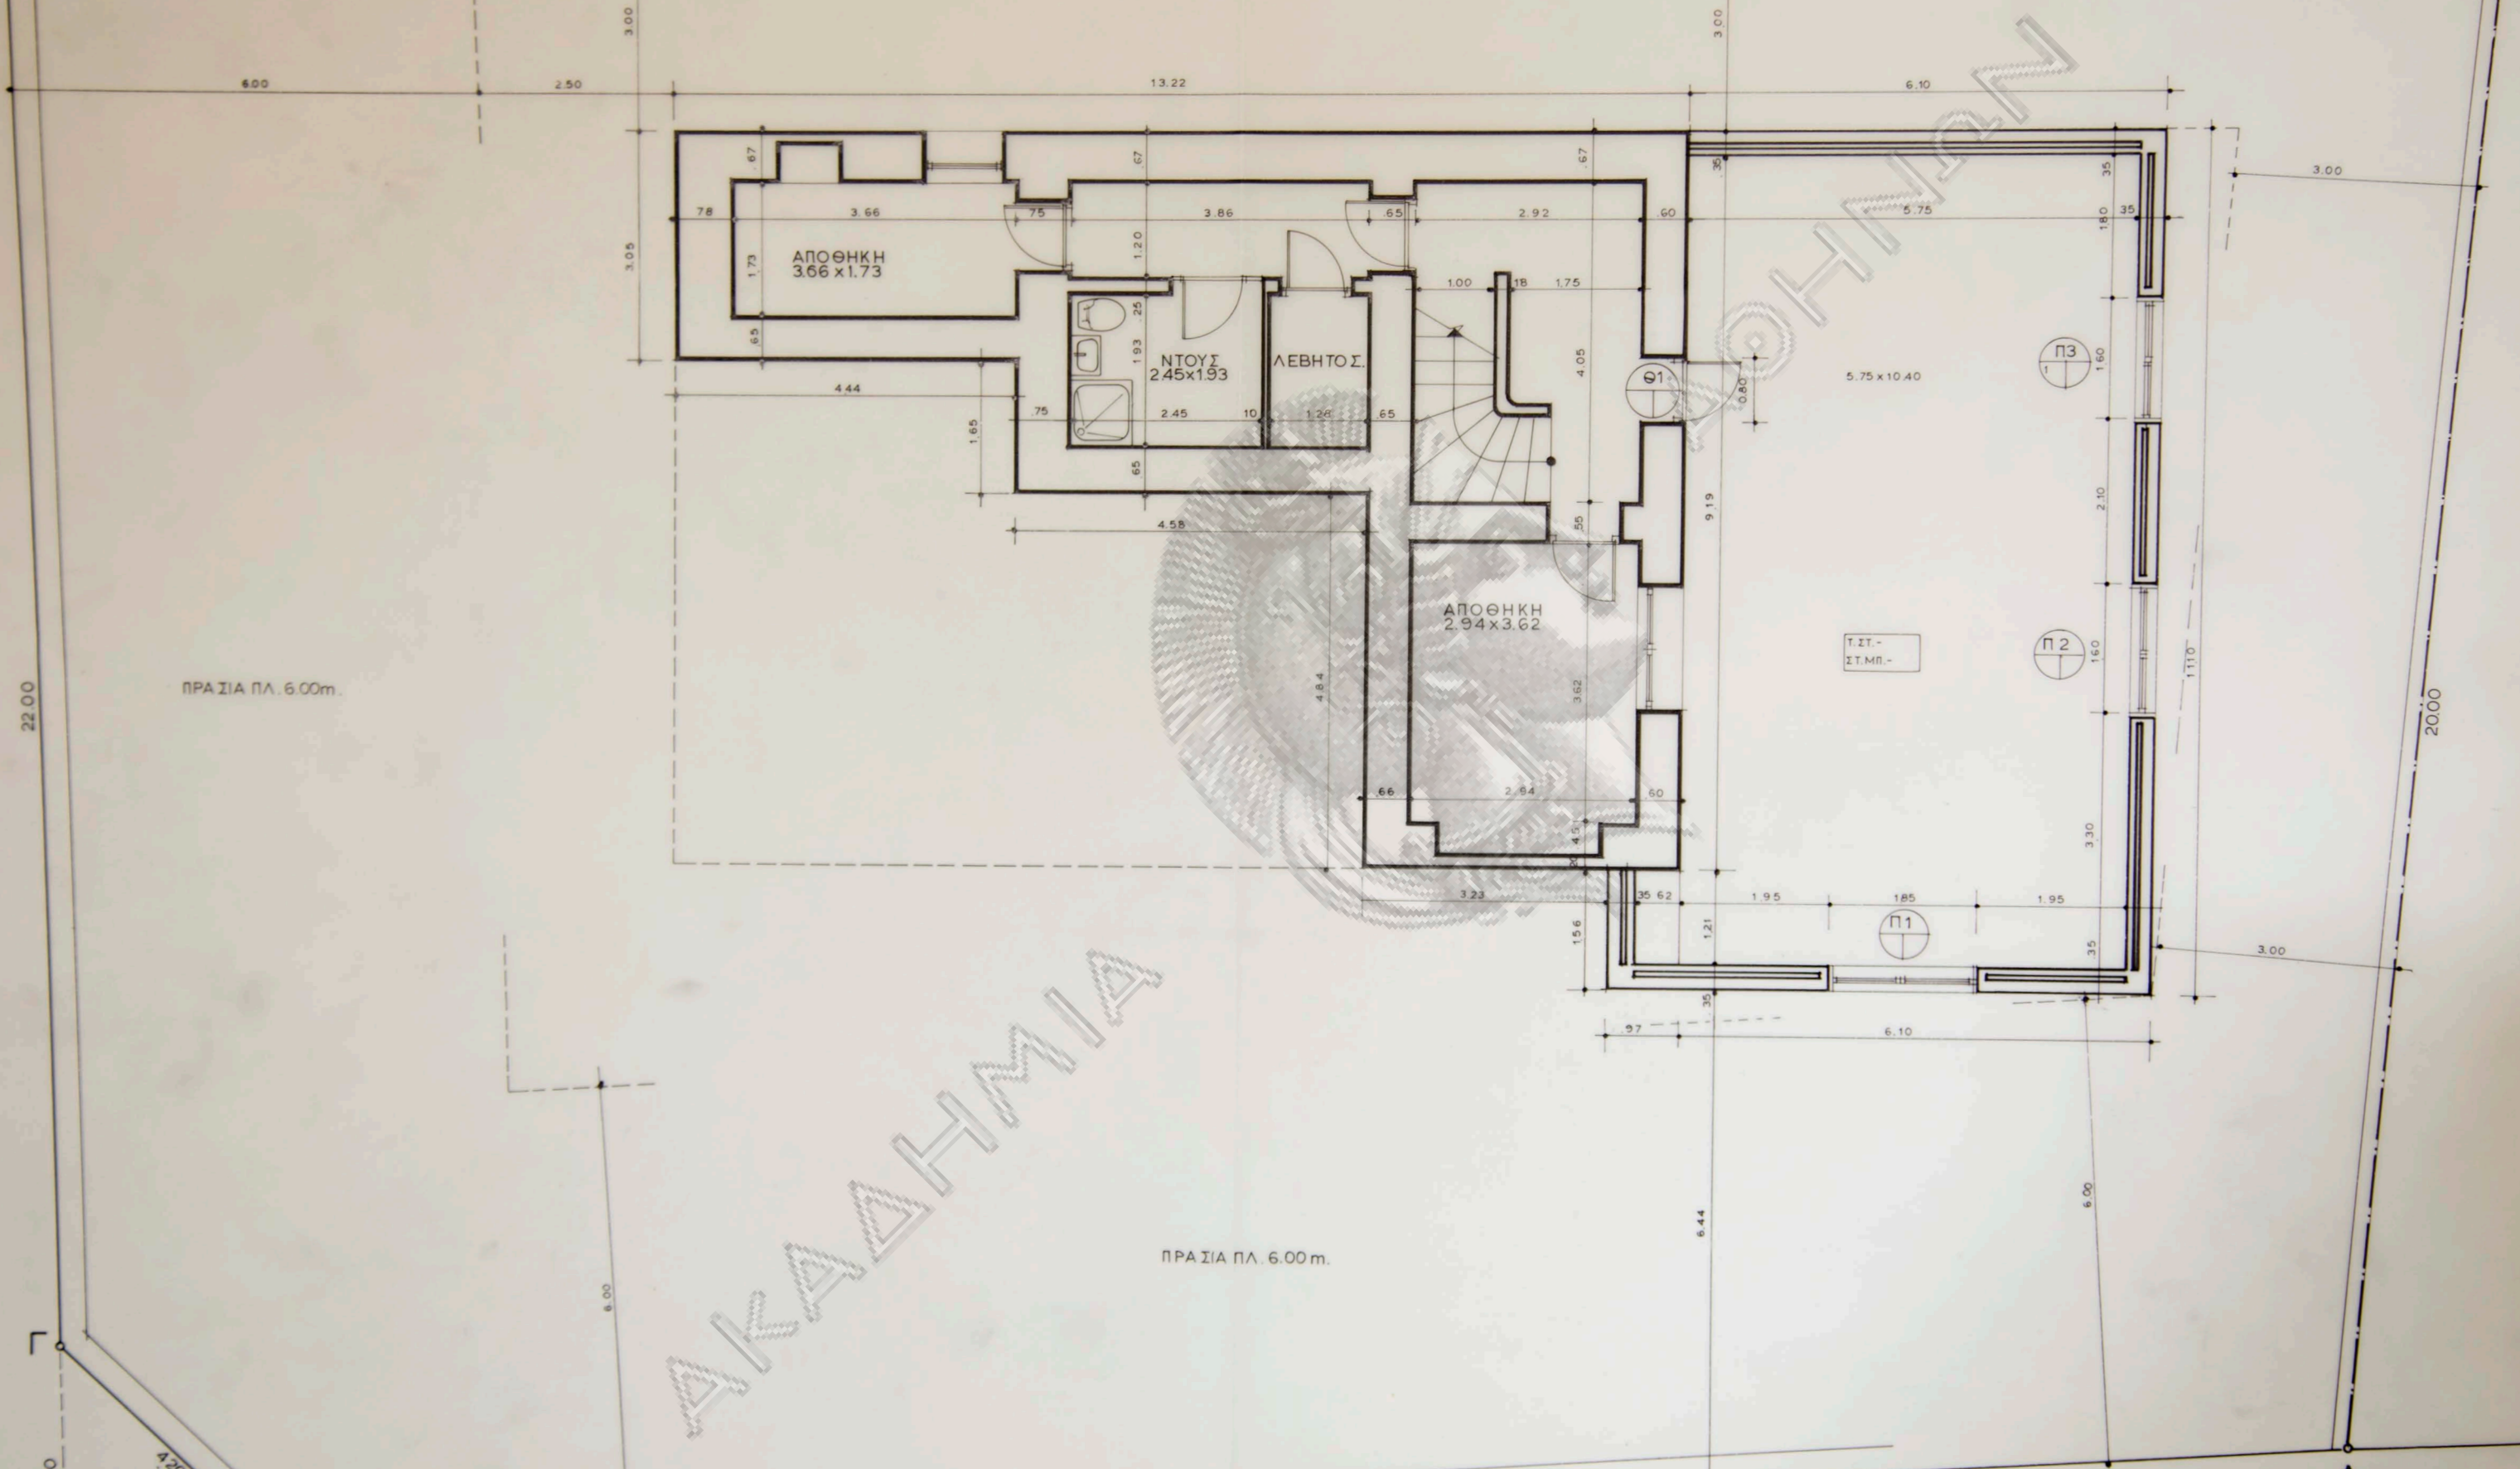

ΠΡΑΣΙΑ ΠΛ. 6.00m.

ΠΡΑΣΙΑ ΠΛ. 6.00m.


ΟΙΚ ΓΡΑΜΜΗ

ΡΥΜ.ΓΡΑΜΜΗ

27.00
ΟΔΟΣ ΣΟΛΩΜΟΥ

Β

Α

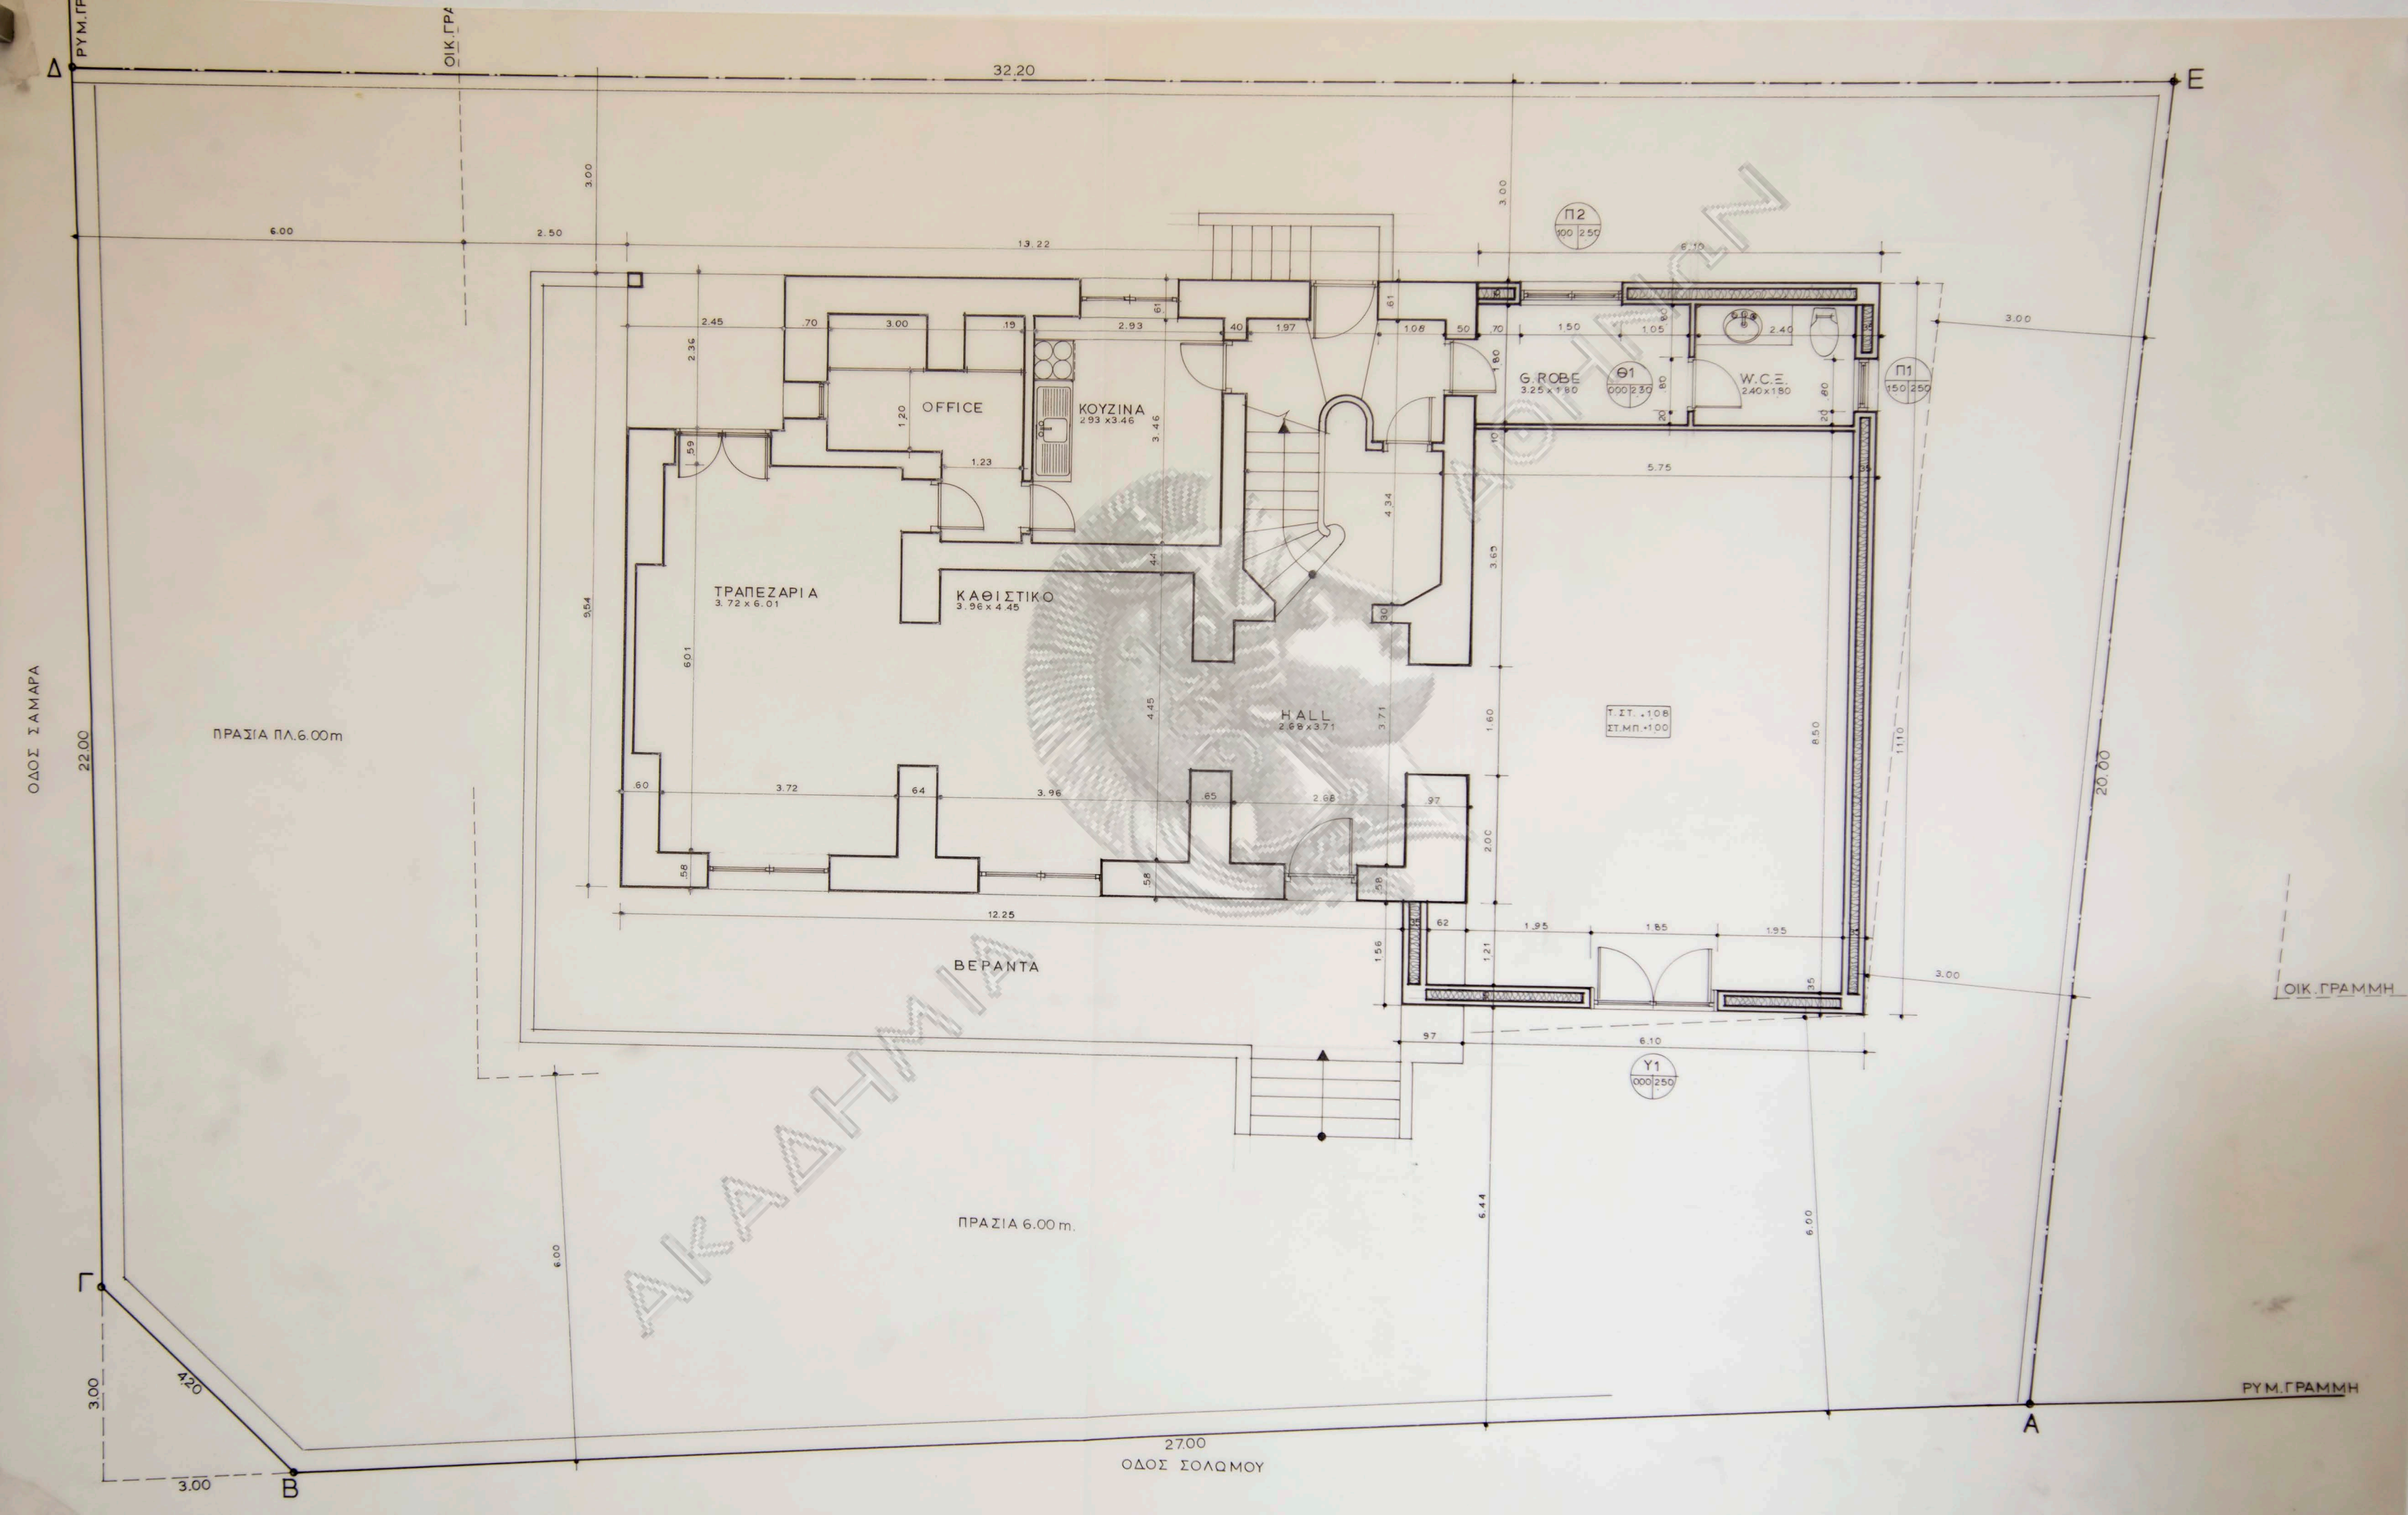

ΟΔΟΣ ΣΑΜΑΡΑ

ΡΥΜ.ΓΡ

ΟΙΚ.ΓΡΑ

ΟΙΚ.ΓΡΑΜΜΗ

ΡΥΜ.ΓΡΑΜΜΗ

27.00
ΟΔΟΣ ΣΟΛΩΜΟΥ

ΠΡΑΣΙΑ ΠΛ.6.00m

ΠΡΑΣΙΑ 6.00m.

ΒΕΡΑΝΤΑ

OFFICE

ΚΟΥΖΙΝΑ

G.ROBE

W.C.Ξ

TRAPEZARIA

ΚΑΘΙΣΤΙΚΟ

HALL

Τ.Σ.Τ. .108
ΣΤ.Μ.Π. .100

Υ1

Π2

Π1

3.00

4.20

3.00

B

A

E

6.00

6.00

2.50

3.00

32.20

13.22

3.00

3.00

20.00

6.00

6.44

5.54

6.01

.60

3.72

.64

3.96

.65

2.68

.97

2.36

2.45

.70

3.00

.19

2.93

.61

3.46

.40

1.97

.81

1.08

.50

.70

1.50

1.05

.80

2.40

.20

.80

5.75

3.63

1.80

1.60

2.00

8.50

1.56

.62

1.21

1.95

1.85

1.95

.95

.97


6.10


3.00

11.10

150/250

100/250

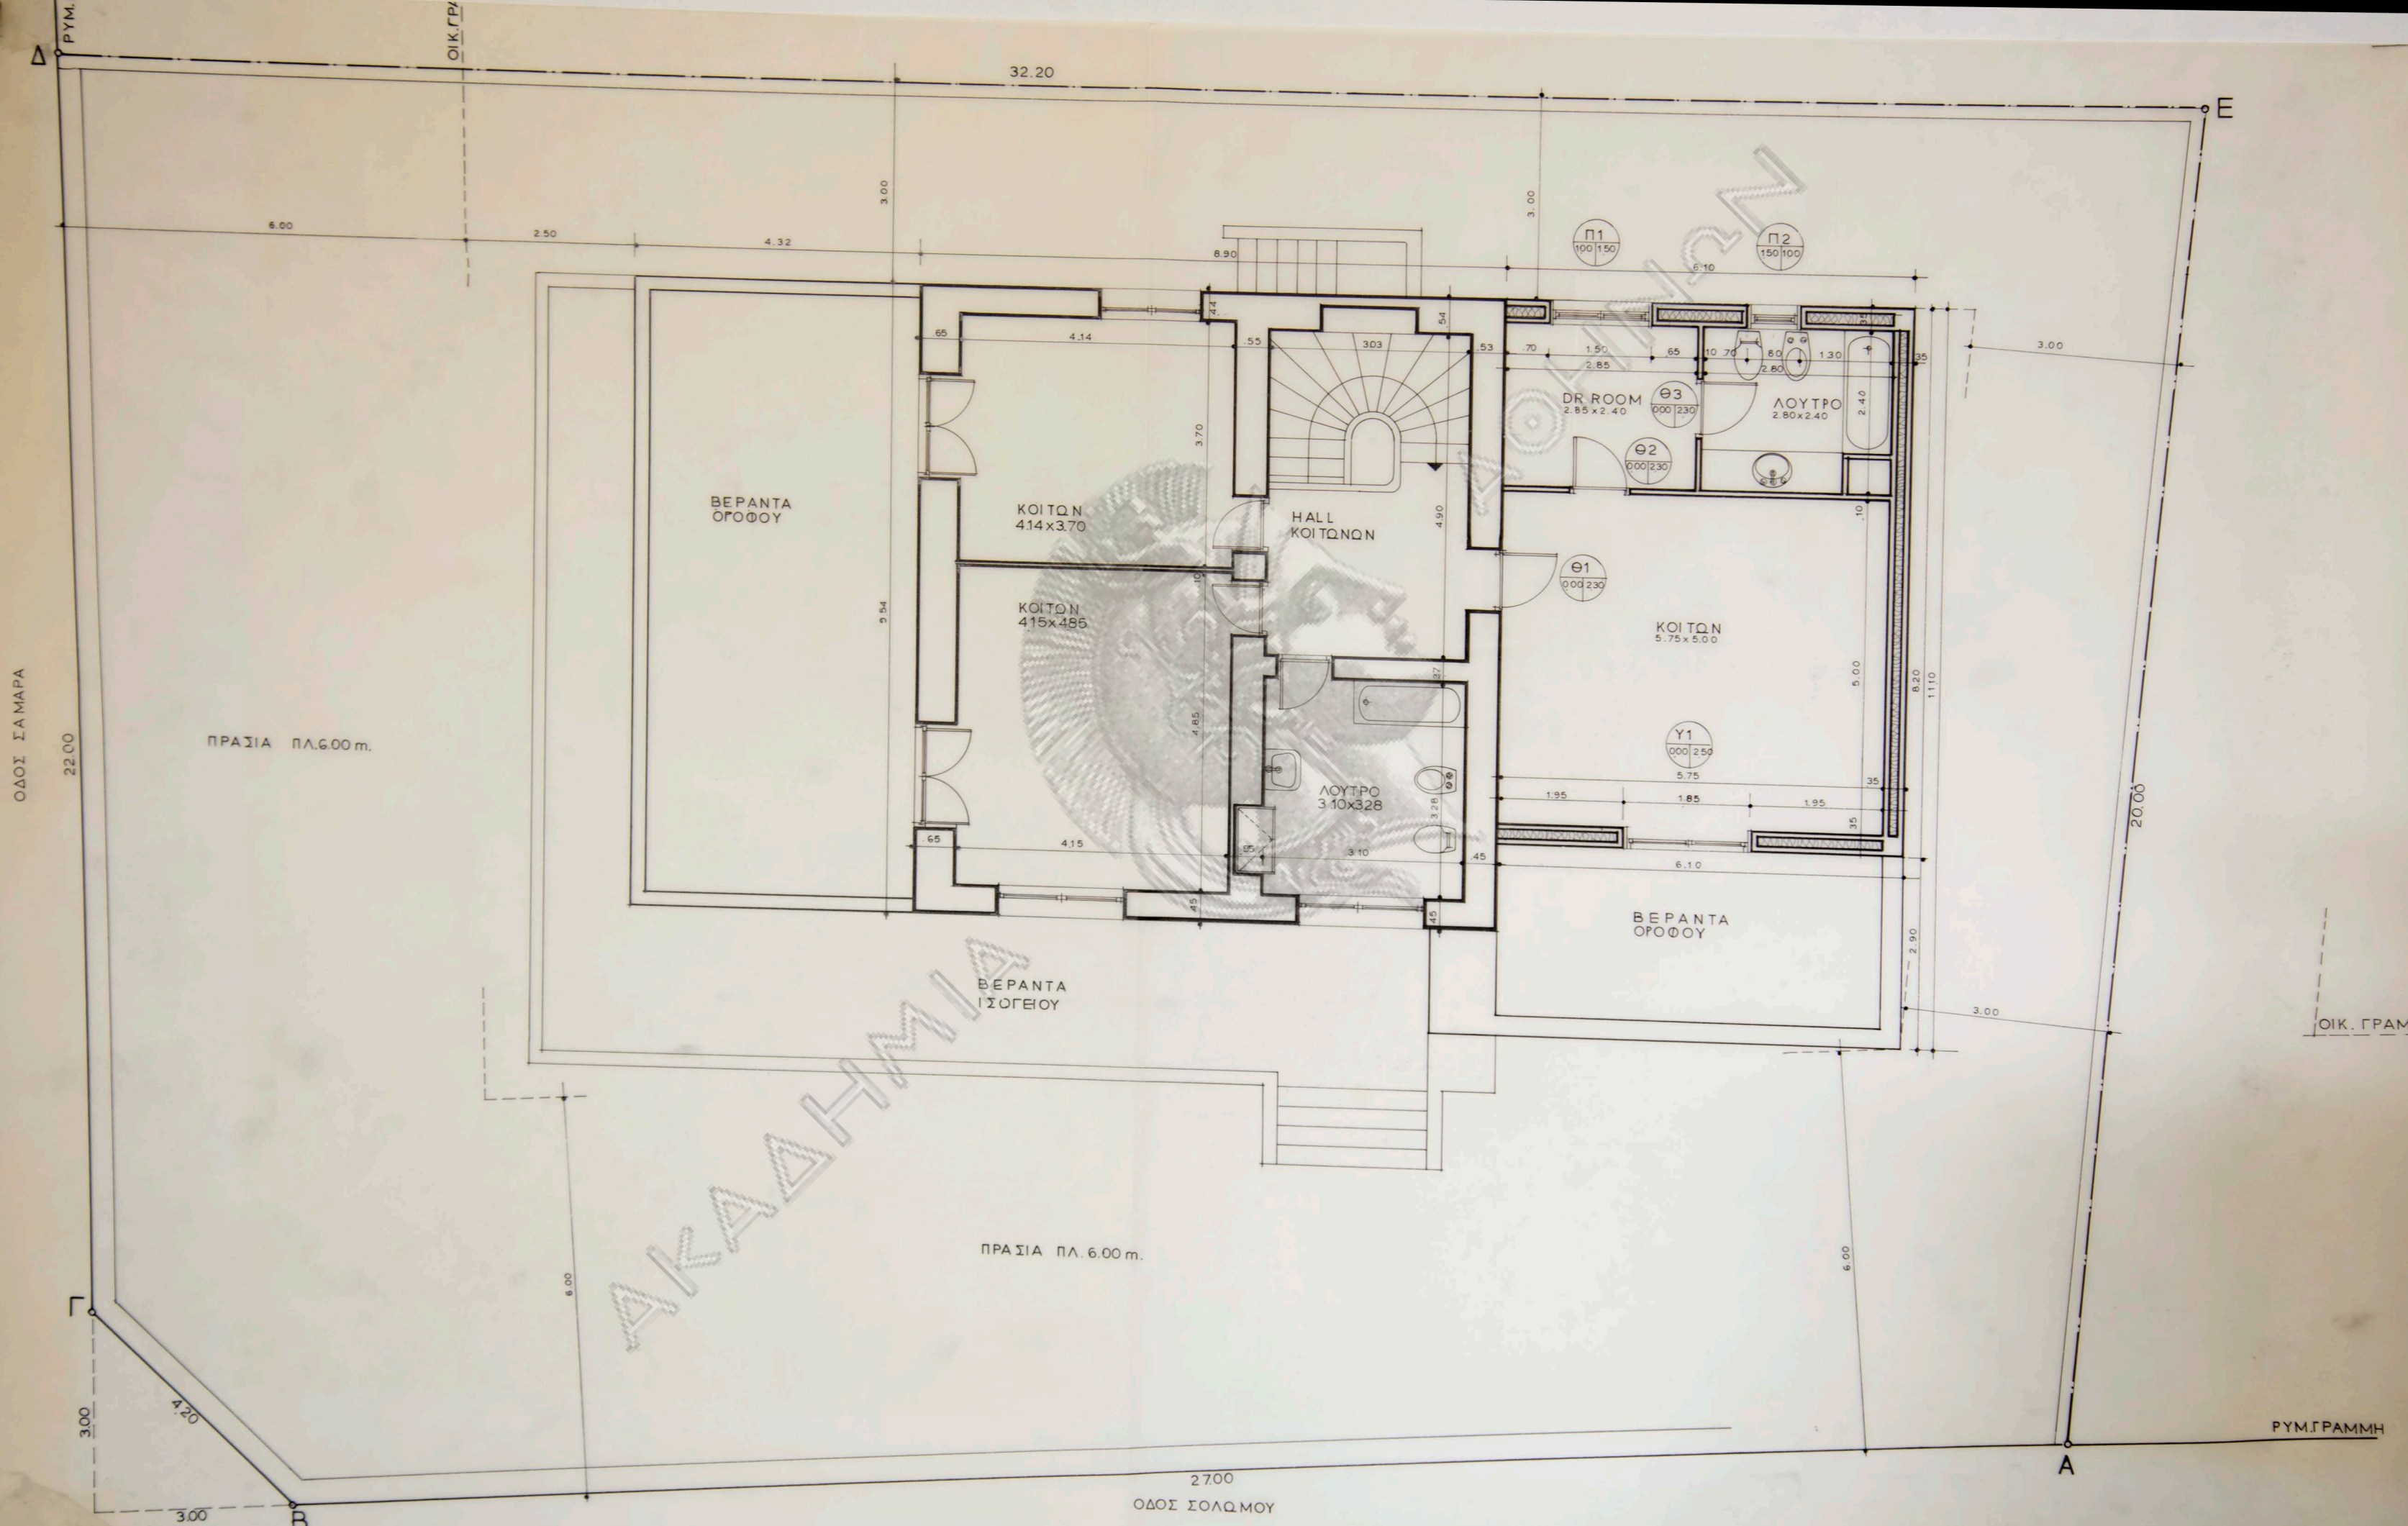

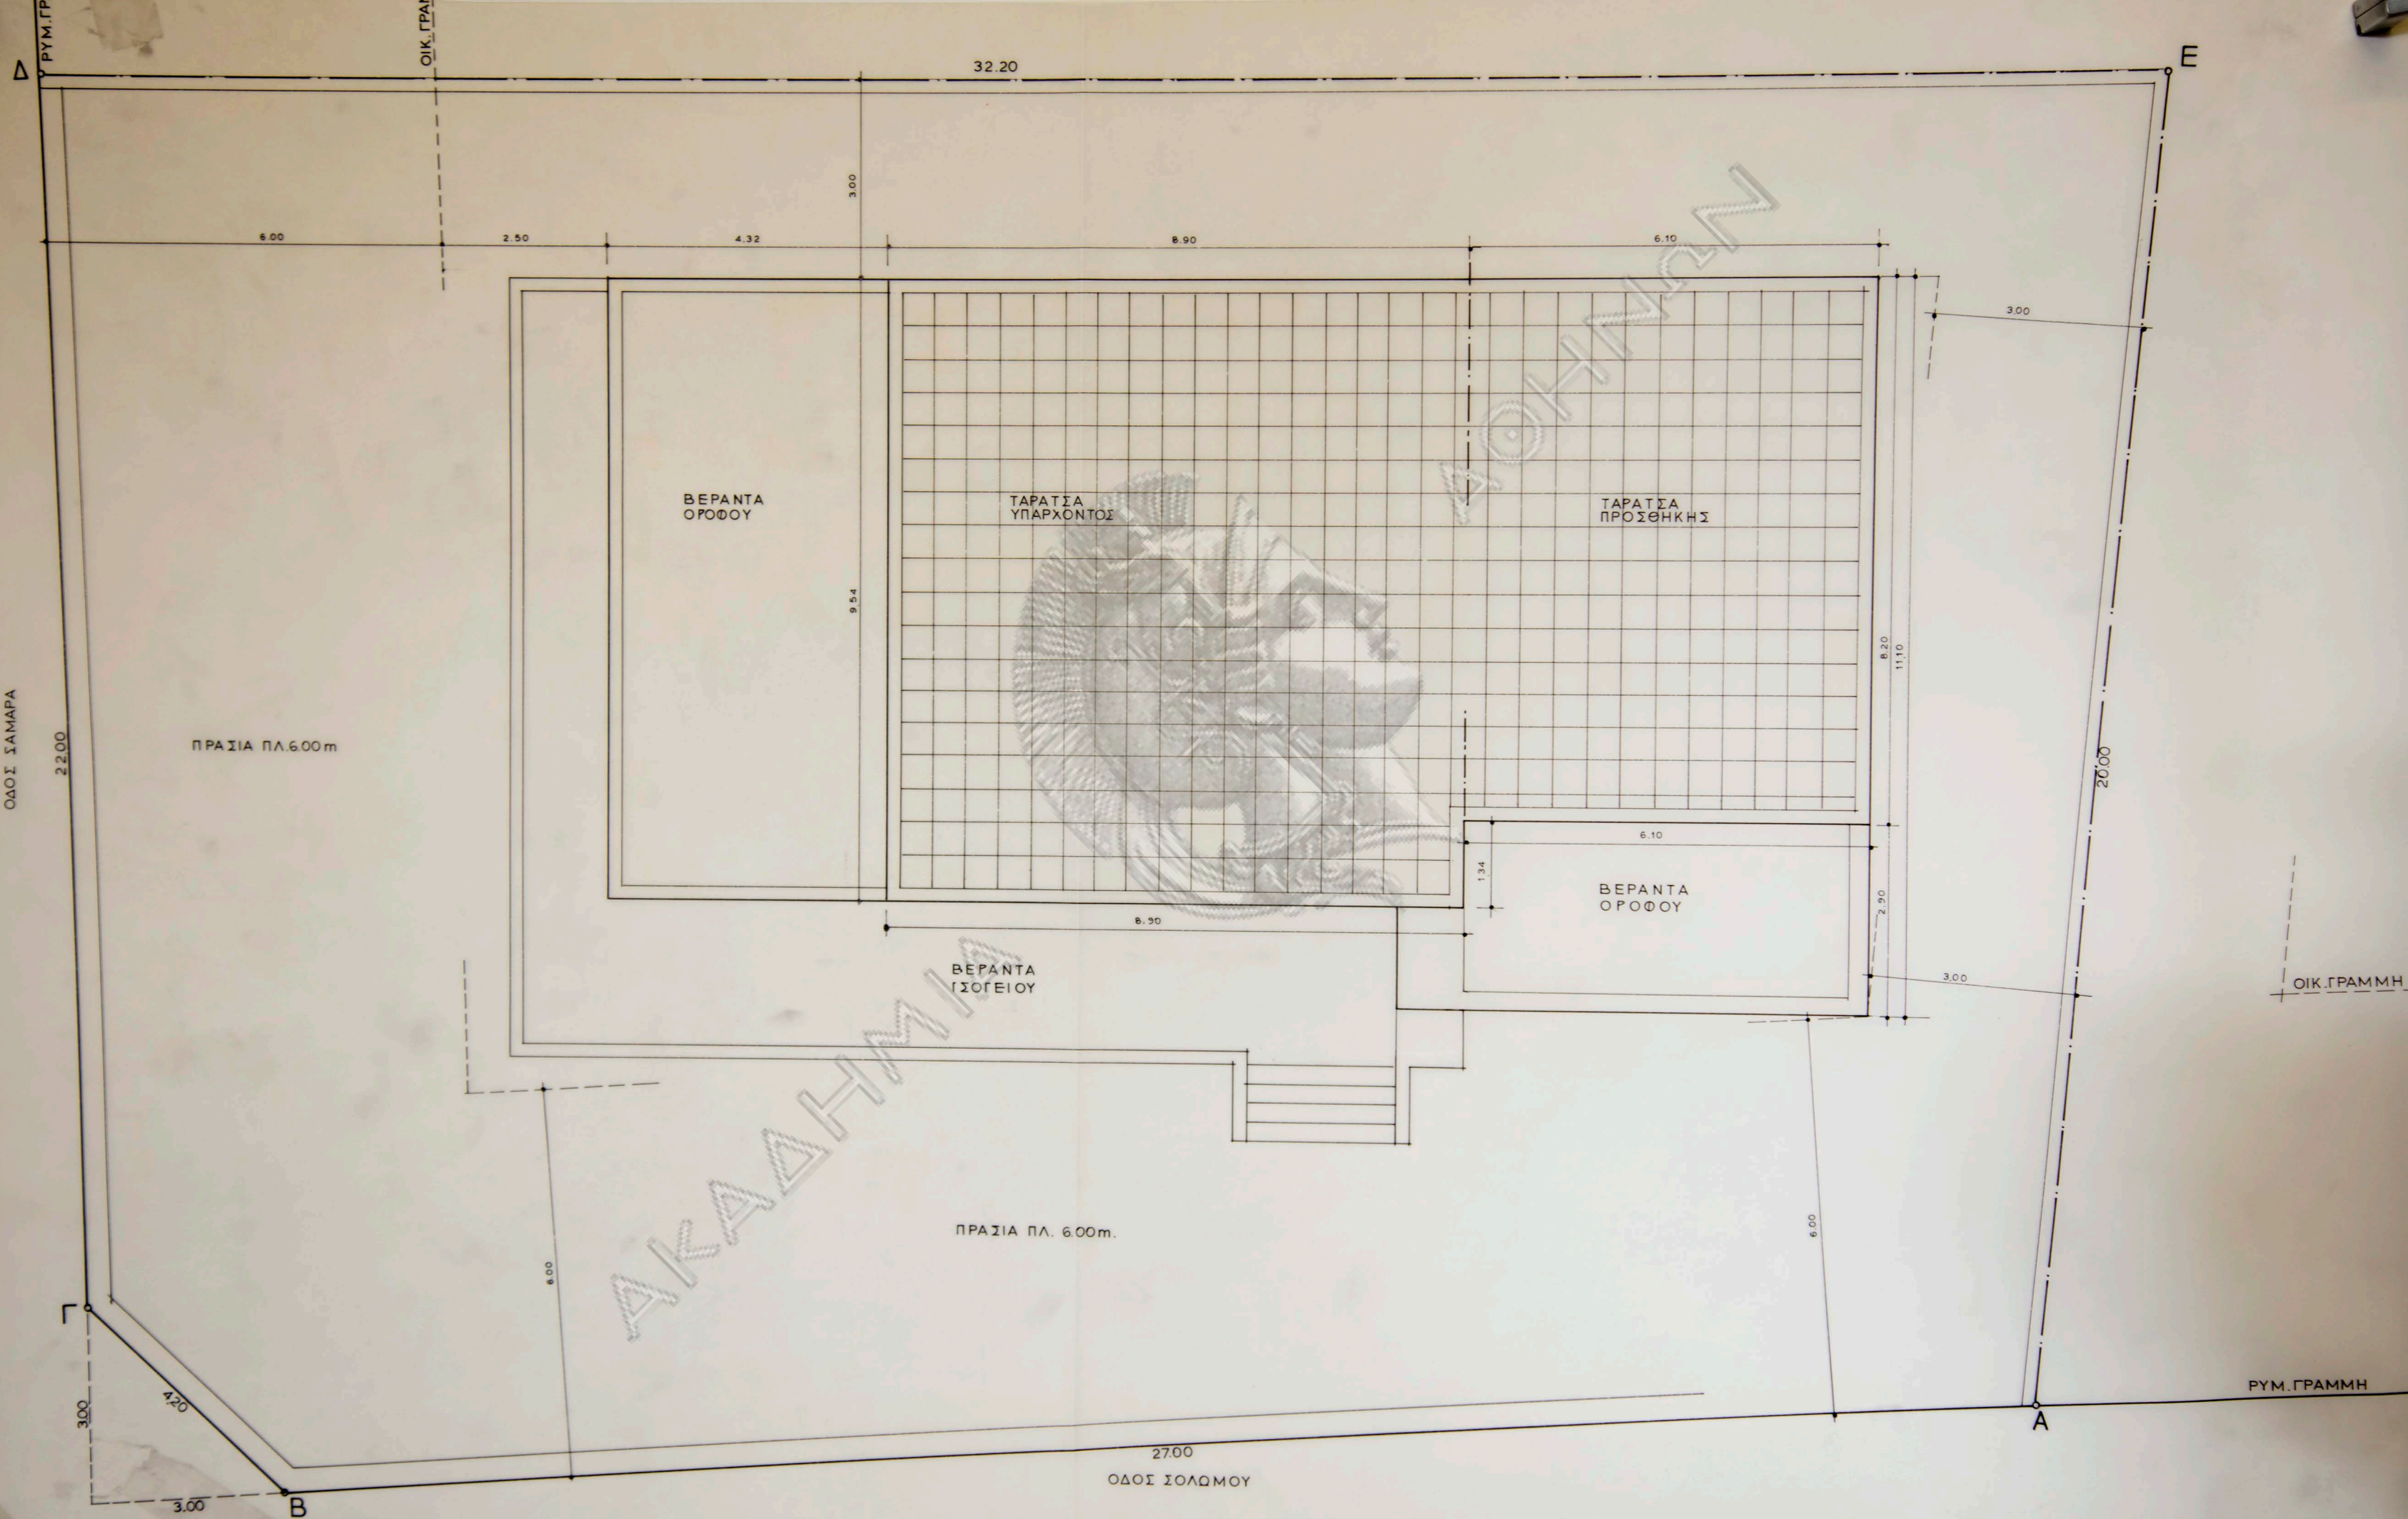

32.20

6.00

2.50

4.32

3.00

8.90

6.10

3.00

ΒΕΡΑΝΤΑ
ΟΡΟΦΟΥ

ΤΑΡΑΤΣΑ
ΥΠΑΡΧΟΝΤΟΣ

ΤΑΡΑΤΣΑ
ΠΡΟΣΘΗΚΗΣ

9.54

8.20

11.10

ΠΡΑΣΙΑ ΠΛ. 6.00m

6.10

ΒΕΡΑΝΤΑ
ΟΡΟΦΟΥ

1.34

8.90

3.00

ΒΕΡΑΝΤΑ
ΓΩΓΕΙΟΥ

ΟΙΚ. ΓΡΑΜΜΗ

ΠΡΑΣΙΑ ΠΛ. 6.00m.

6.00

27.00

ΟΔΟΣ ΙΩΛΩΜΟΥ

ΡΥΜ. ΓΡΑΜΜΗ

ΟΔΟΣ ΣΑΜΑΡΑ

22.00

3.00

4.20

3.00

Β

Α

Ε

ΟΙΚ. ΓΡΑΜΜΗ

ΡΥΜ. ΓΡΑΜΜΗ

ΑΚΑΔΗΜΙΑ

ΑΚΑΔΗΜΙΑ