





2.60  
1.90  
0.70

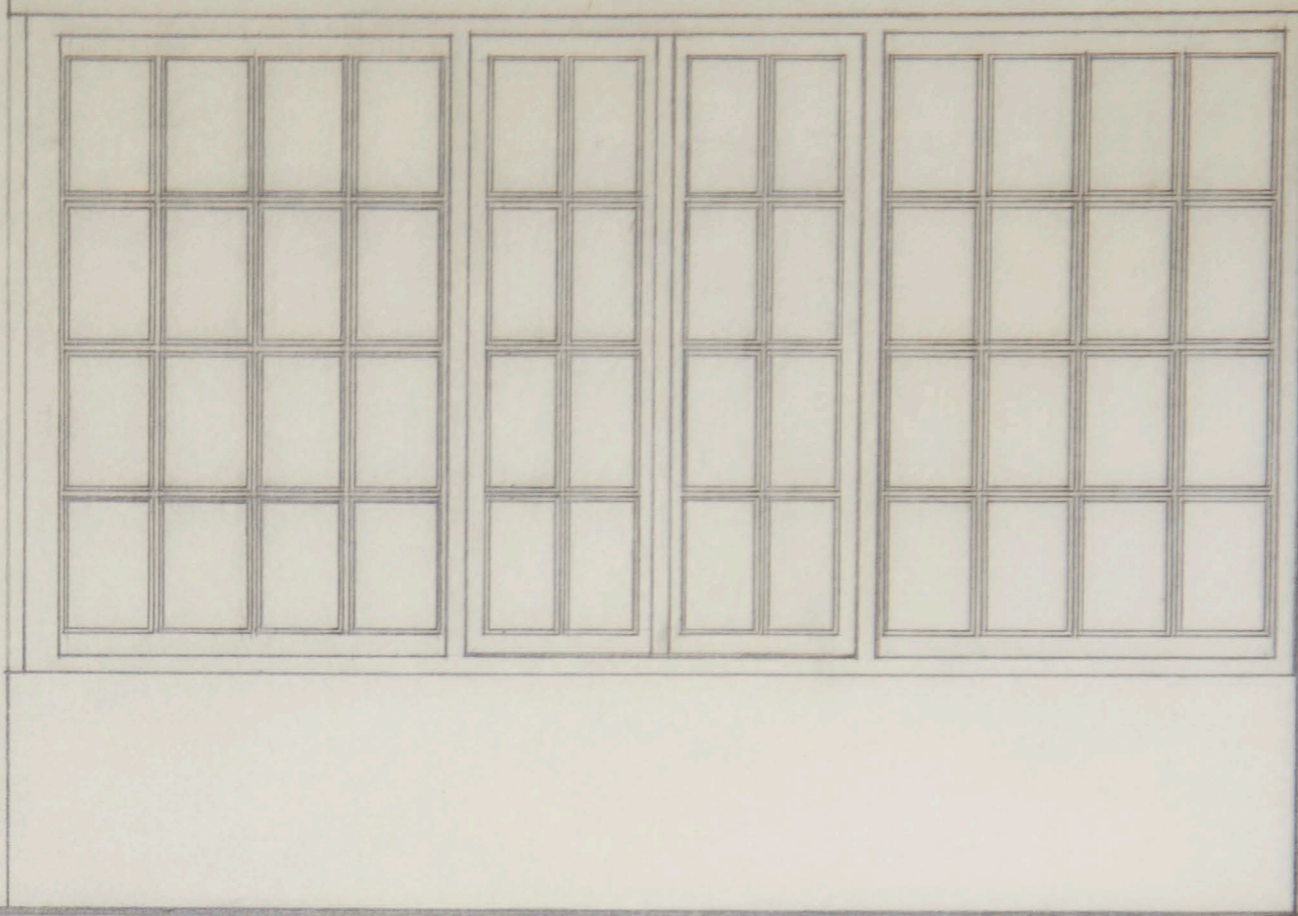


ΚΥΡΙΑ ΟΨΗ ΤΖΑΜΑΡΙΑΣ ΣΑΛΟΝΙΟΥ - ΚΛΙΜΑΚΑ 1:20

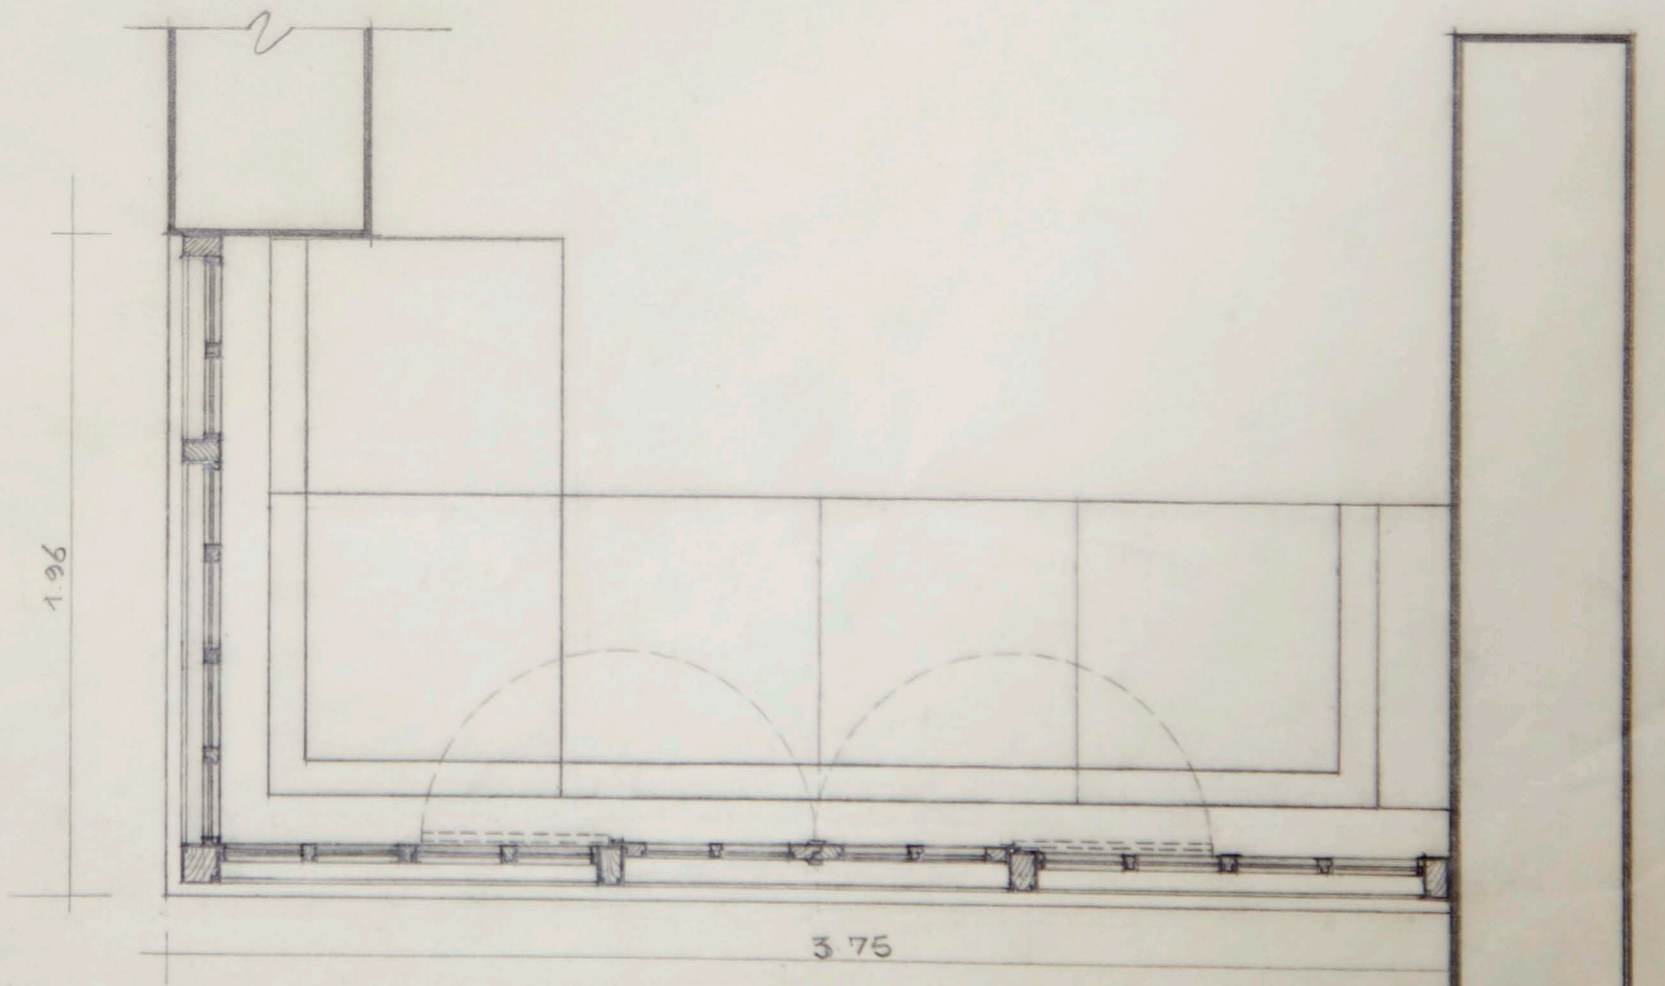


ΚΑΤΟΨΗ ΤΖΑΜΑΡΙΑΣ ΣΑΛΟΝΙΟΥ - ΚΛΙΜΑΚΑ 1:20

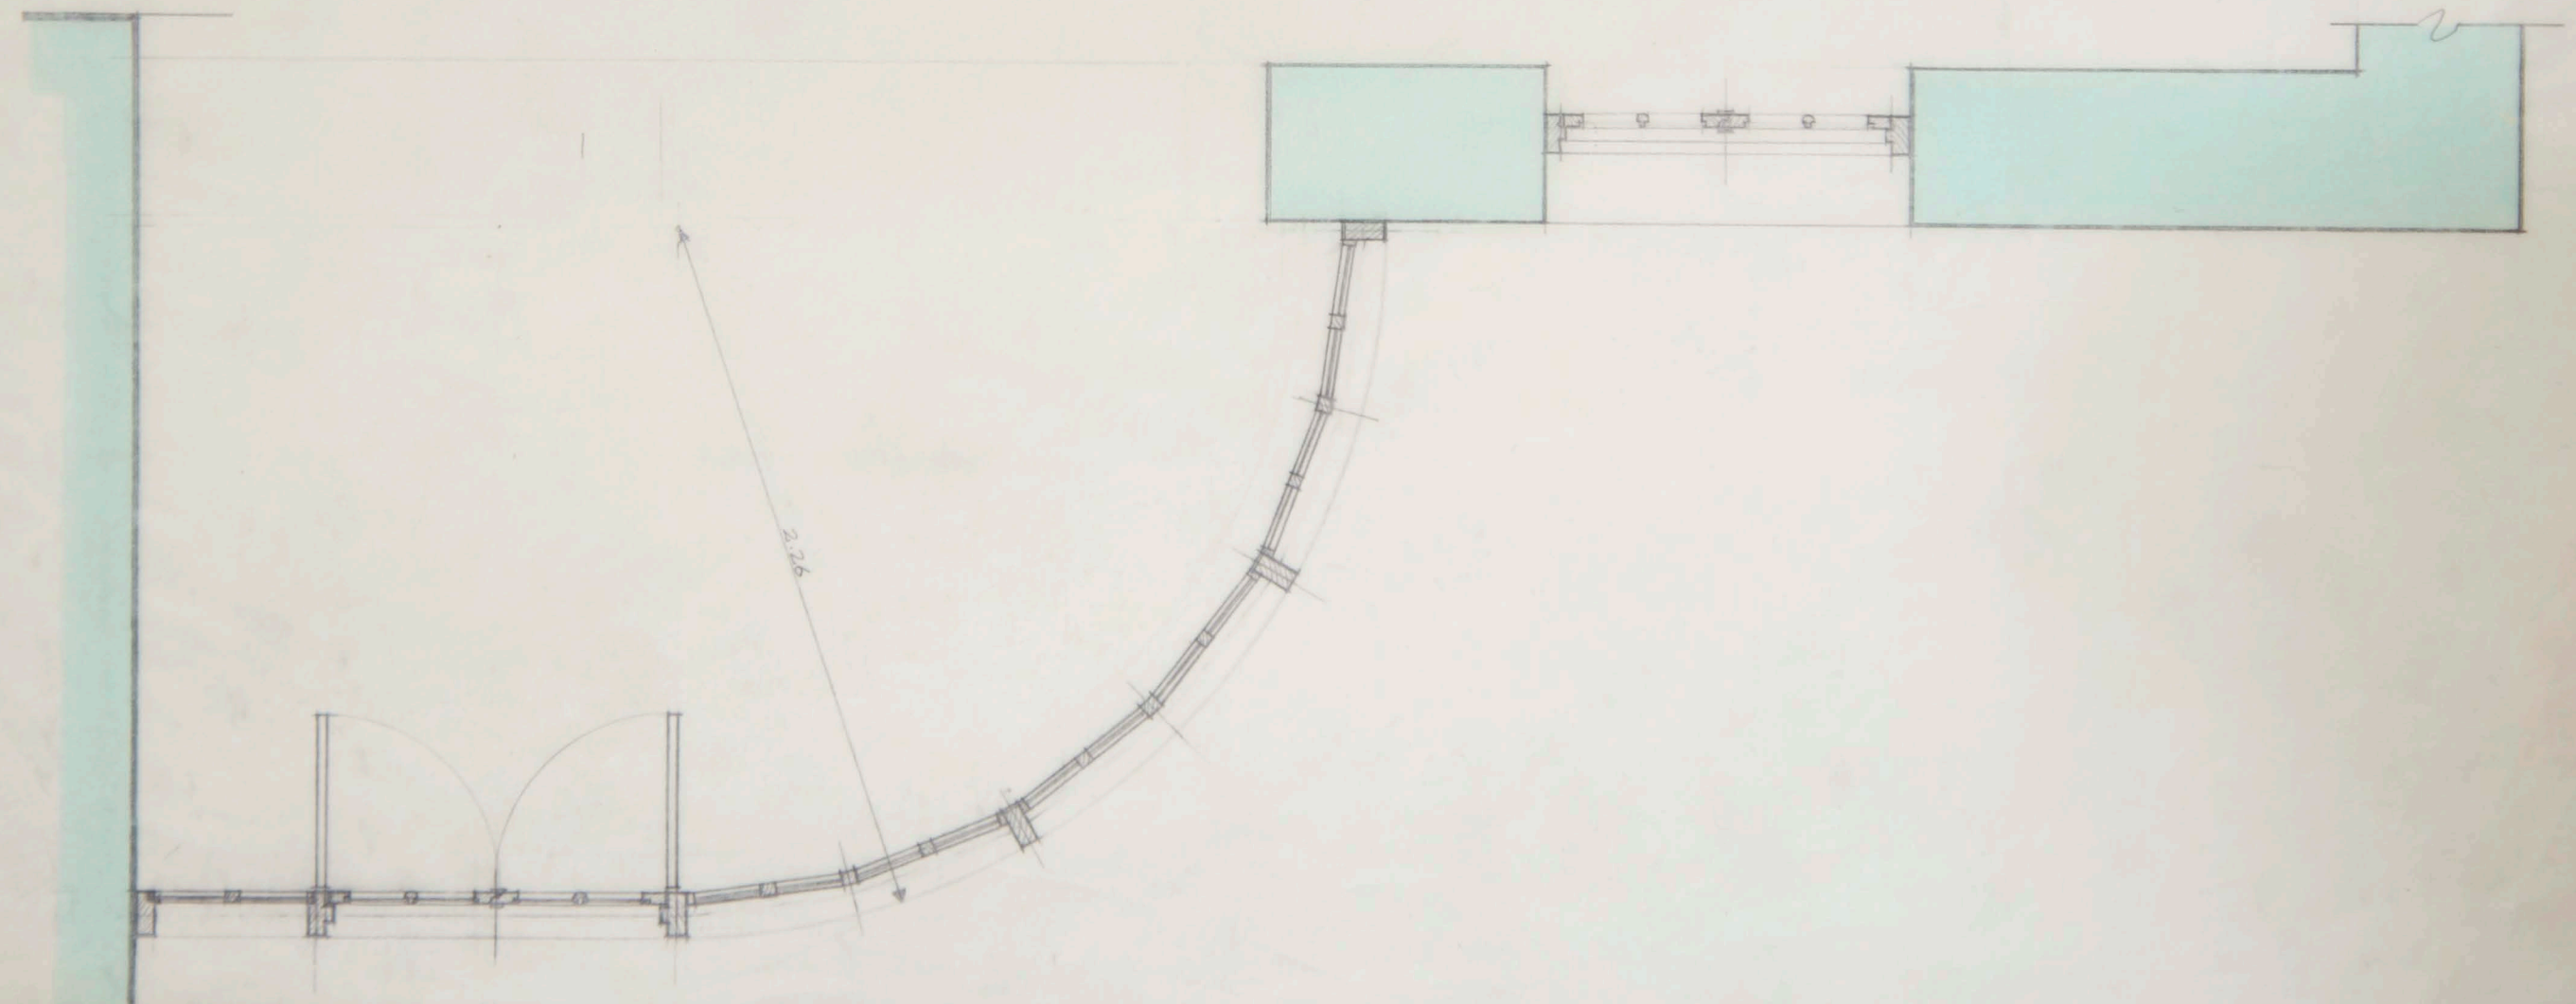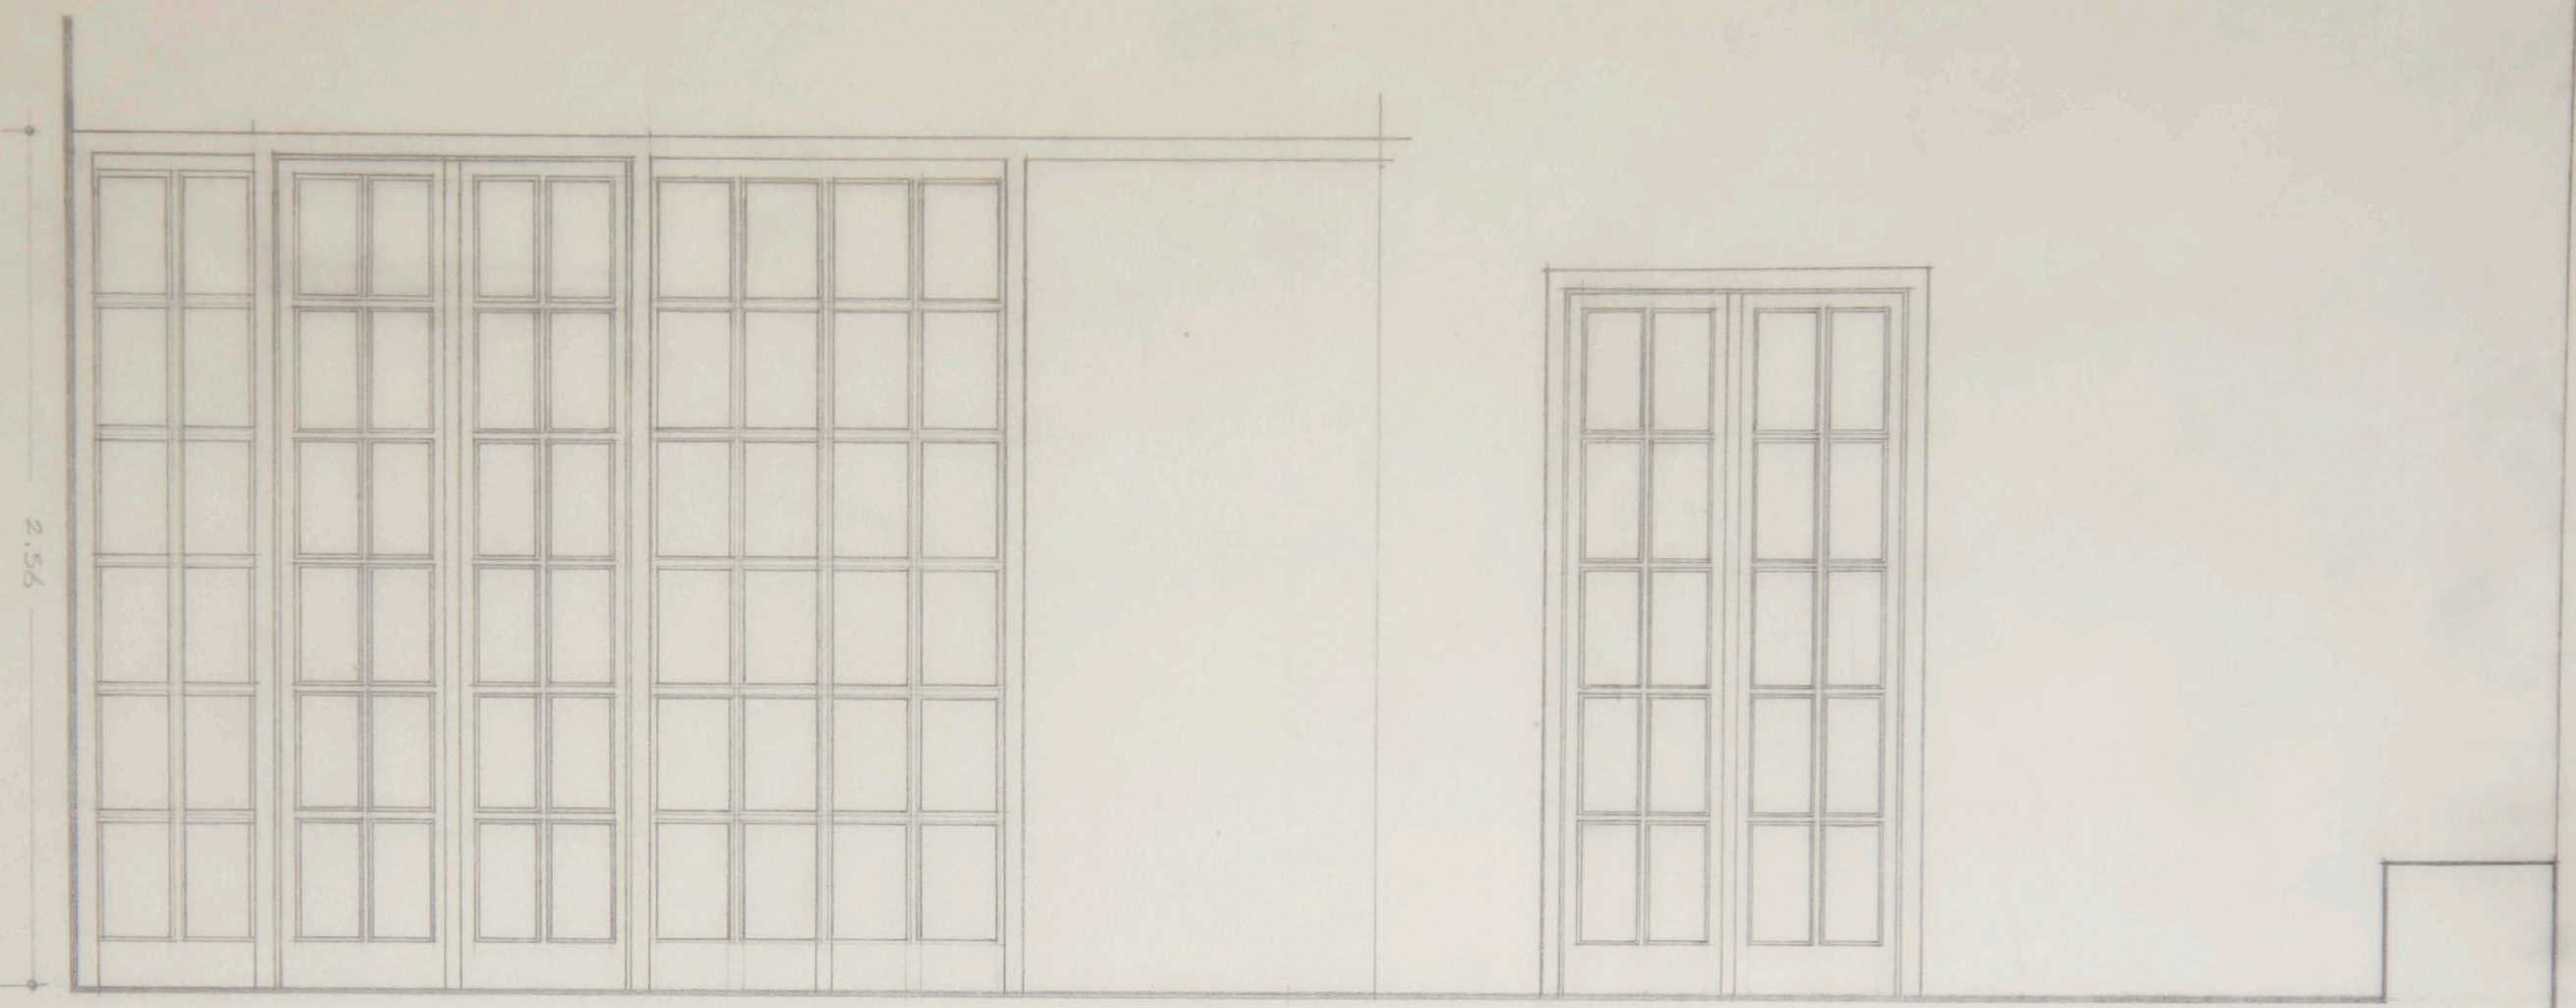

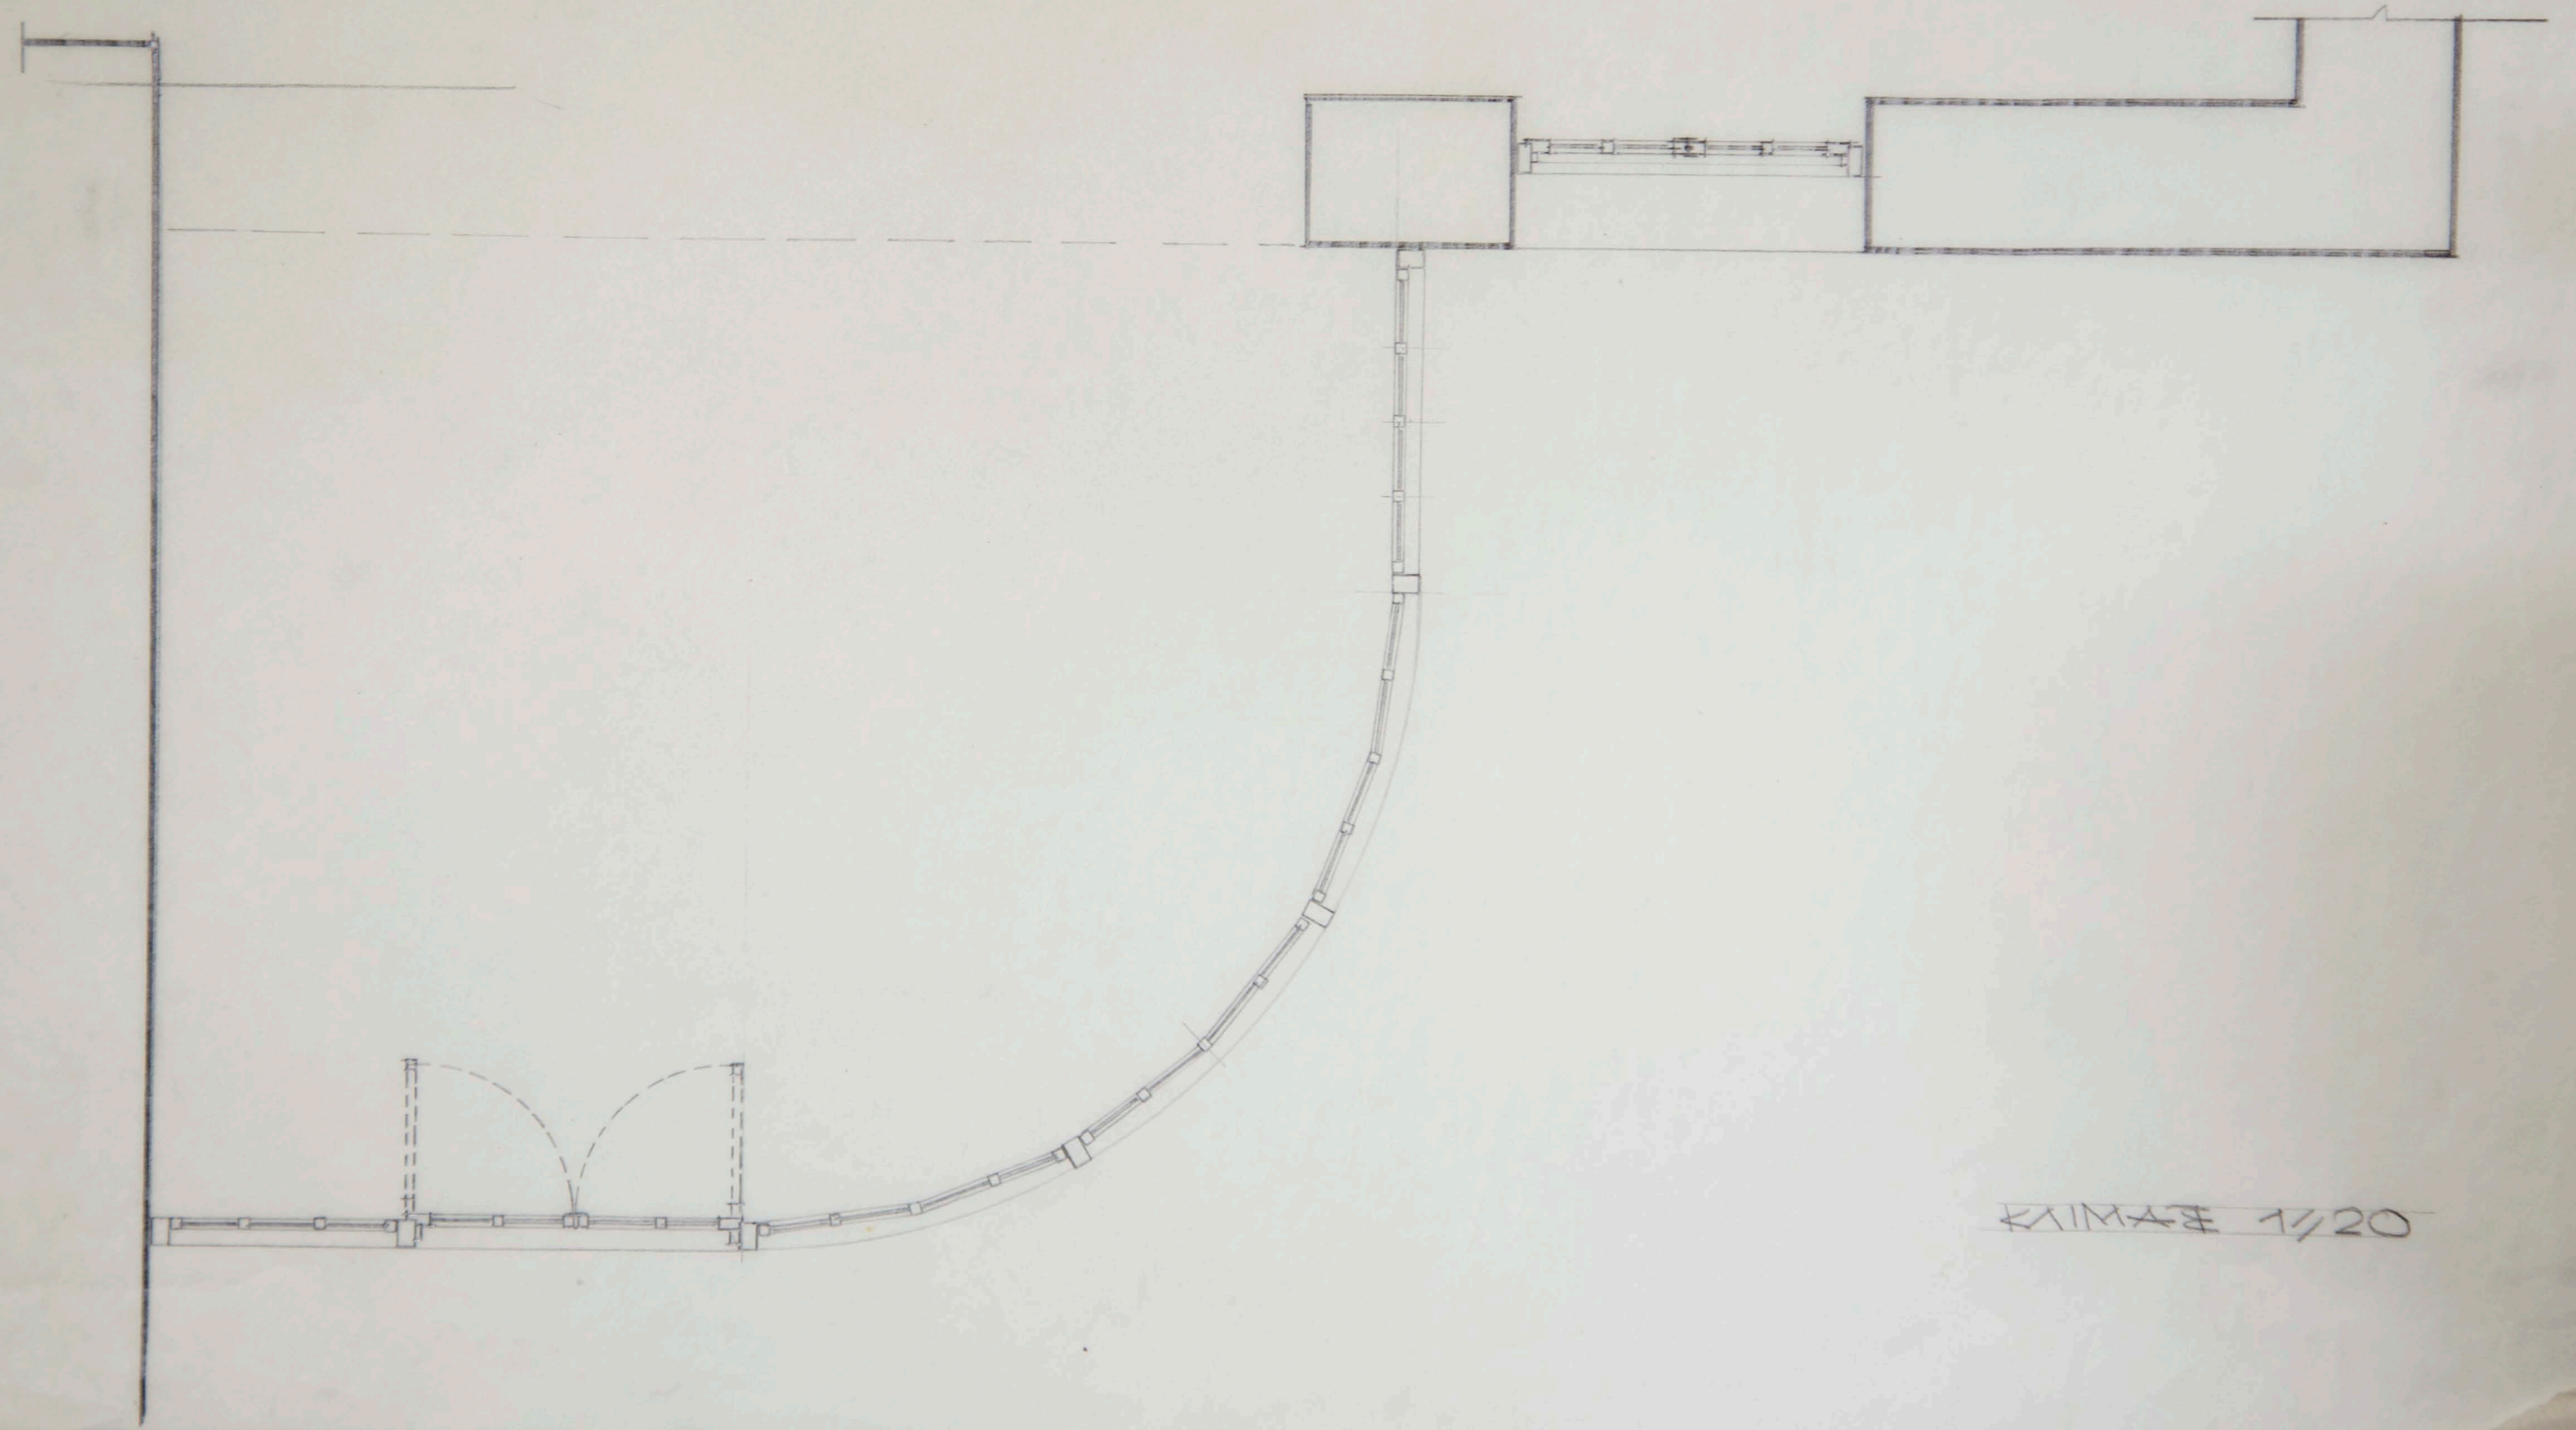


02/1 EXMIRA

2.60

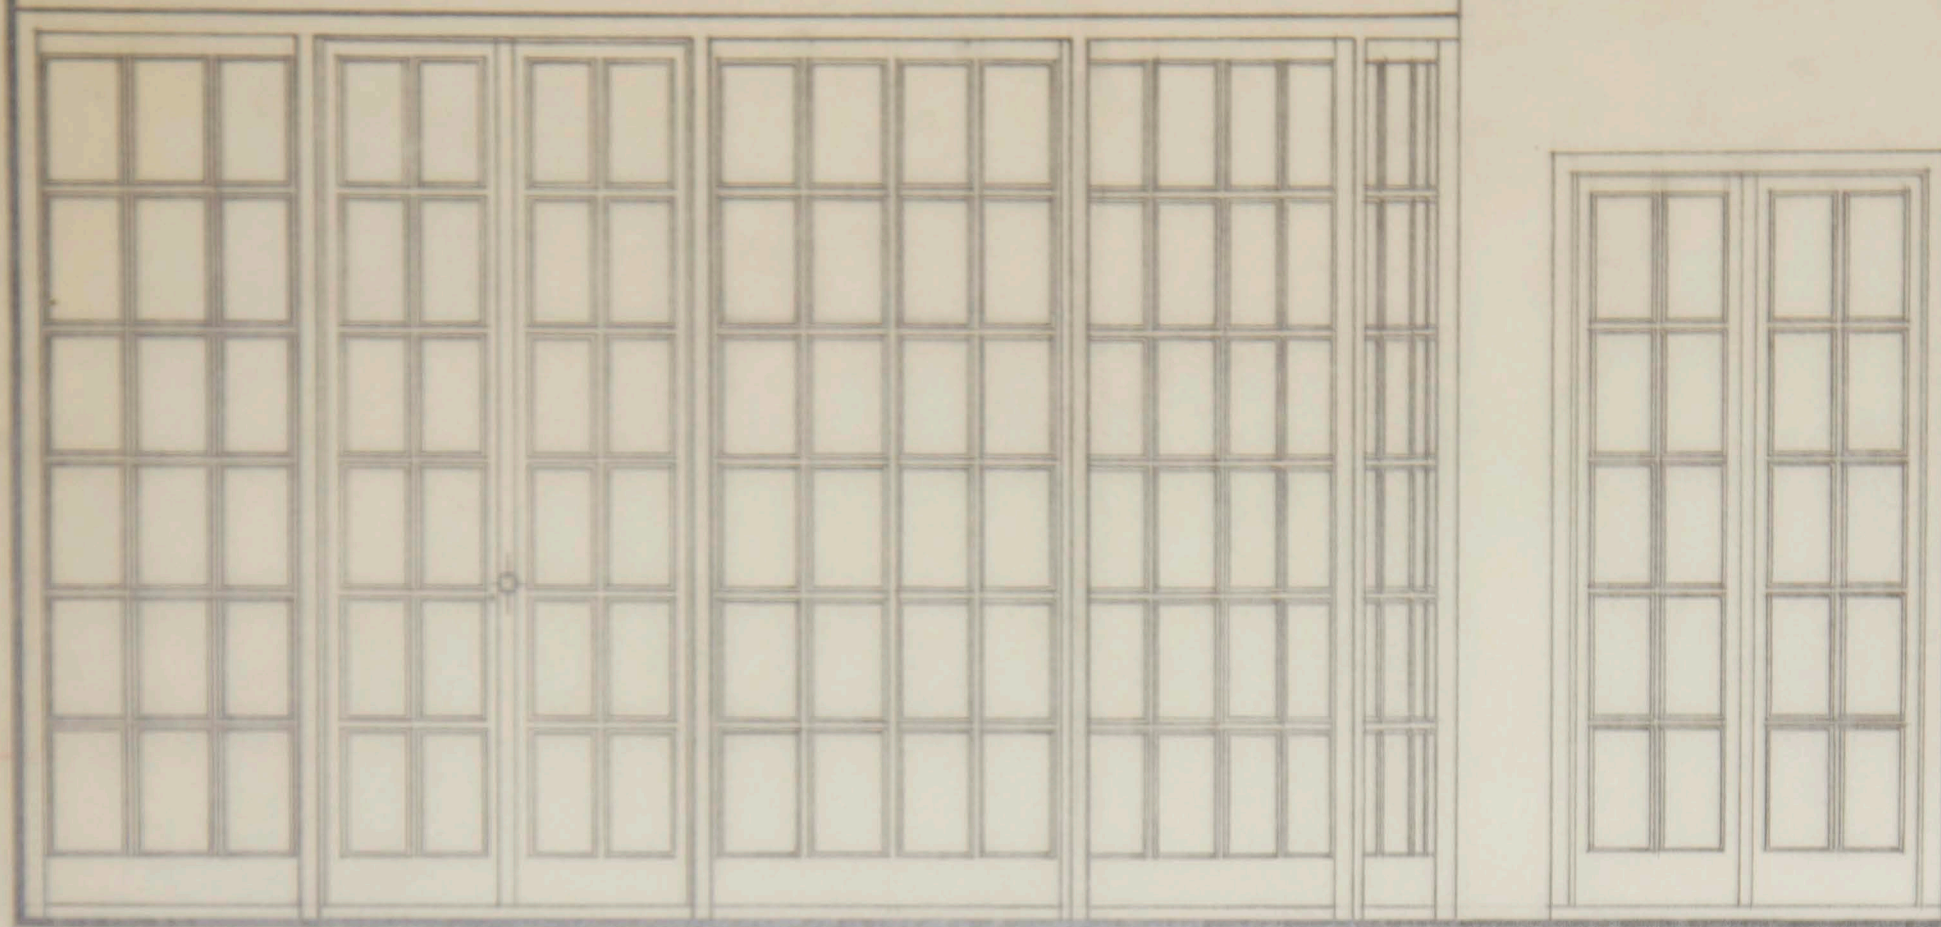

ΟΨΗ ΤΖΑΡΑΡΙΑΣ ΤΡΑΠΕΖΑΡΙΑΣ - ΚΙΜΑΚΑ 1:20

2.27

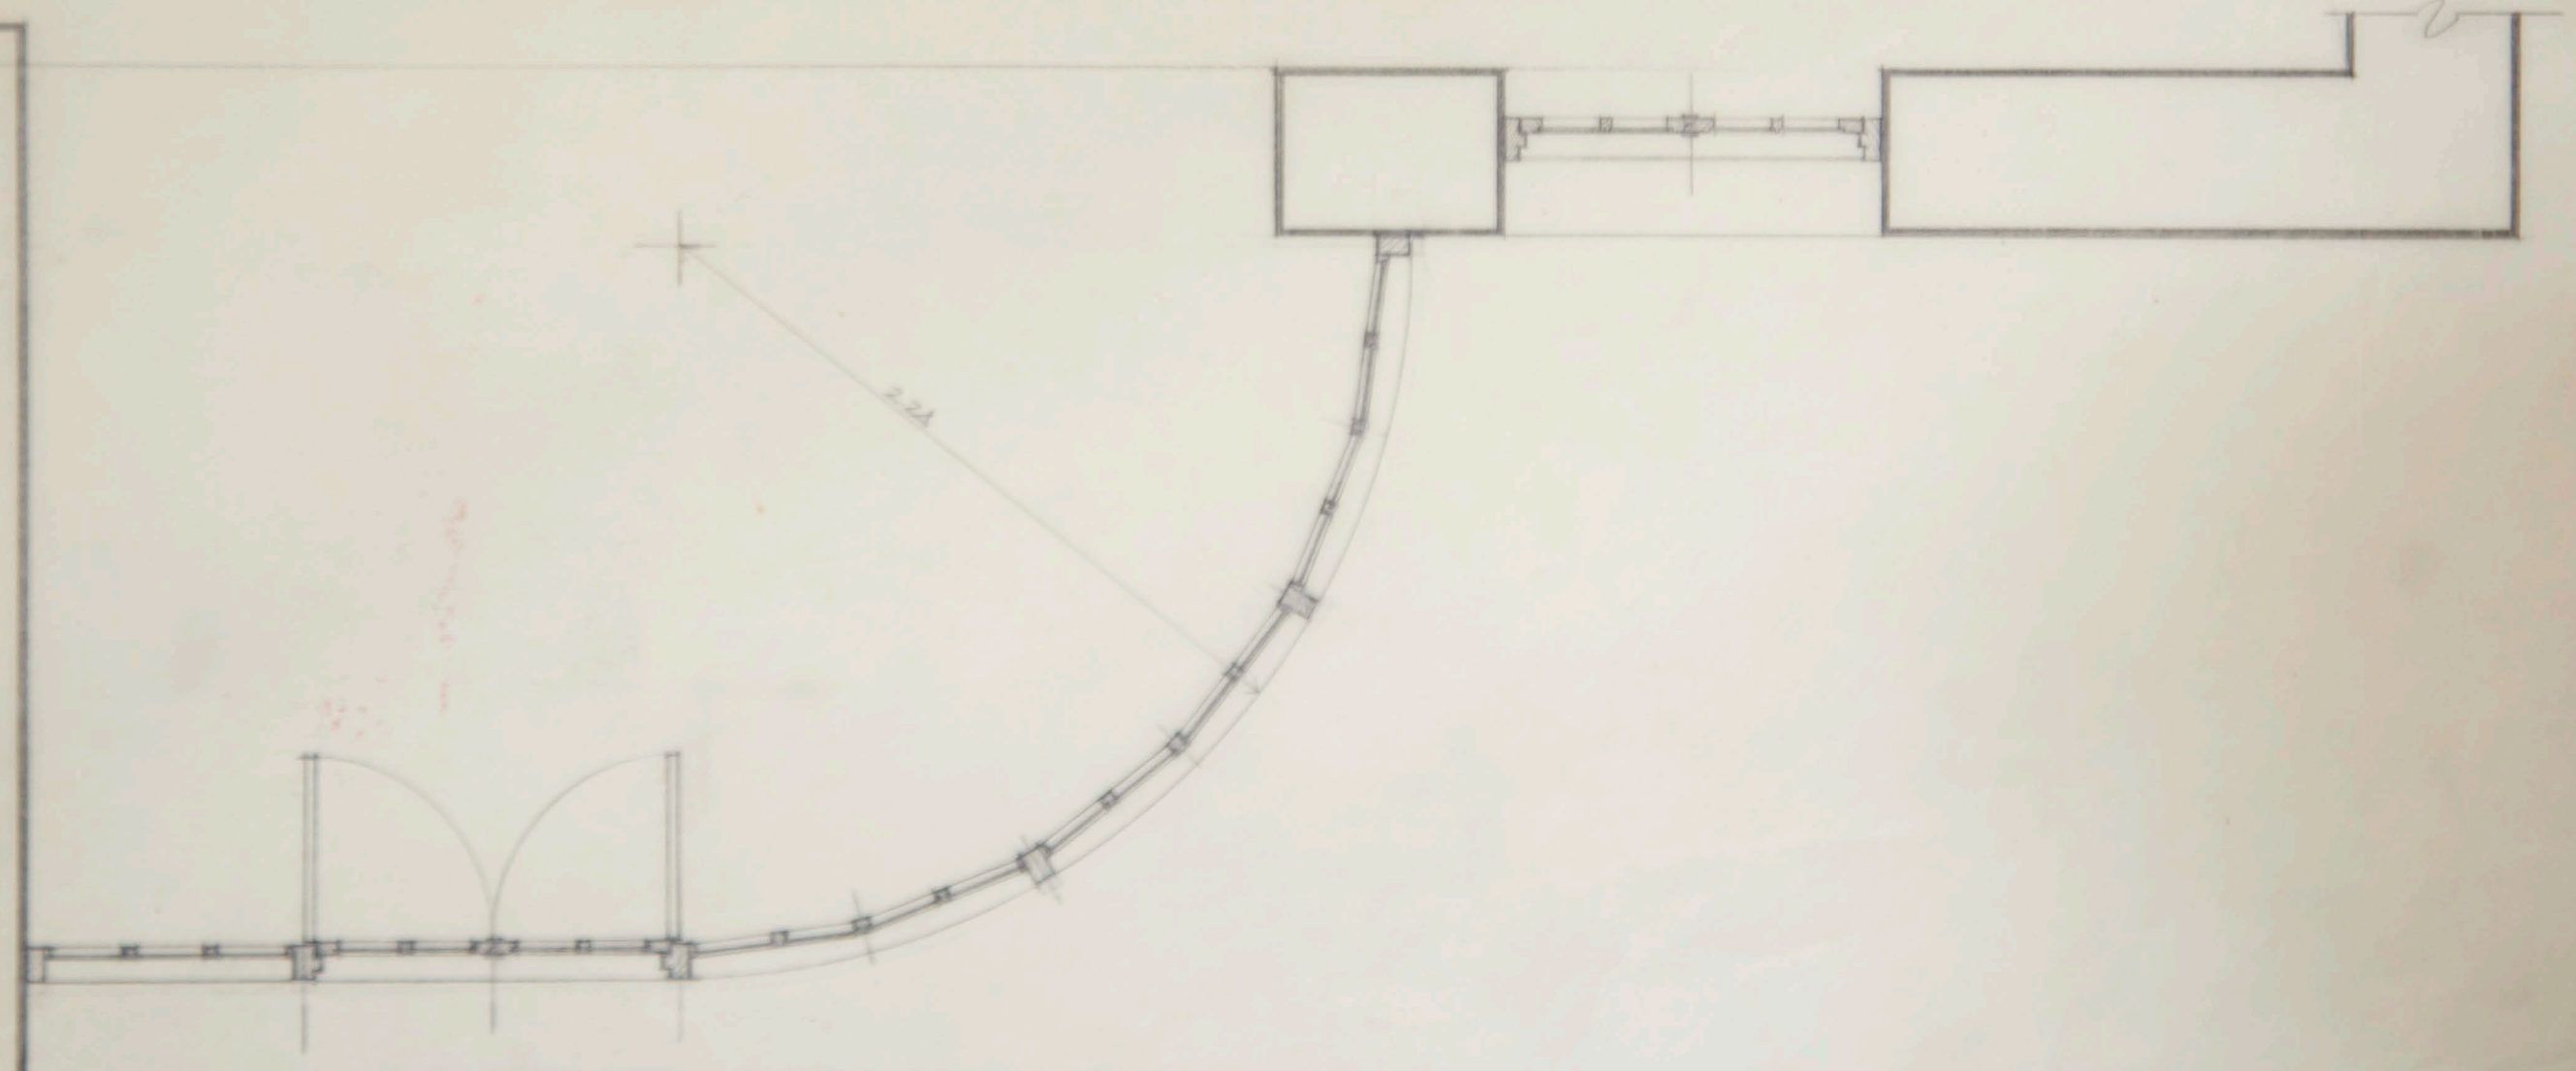

ΚΑΤΩΨΗ ΤΖΑΡΑΡΙΑΣ ΤΡΑΠΕΖΑΡΙΑΣ - ΚΙΜΑΚΑ 1:20

10.2.86

