




— οβίχ κίματ 1:5 —

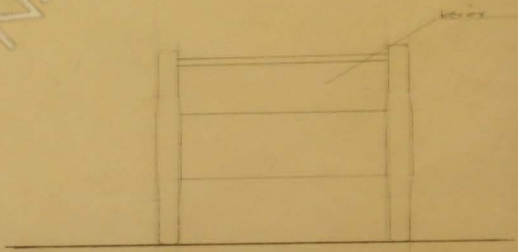


— κίματ οβίχ κίματ 1:5 —

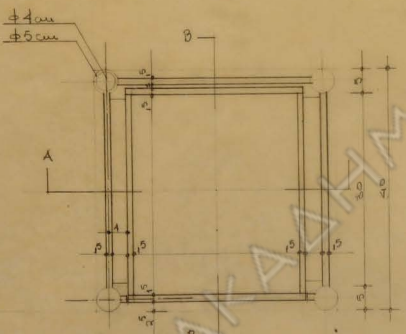

— κίματ οβίχ κίματ 1:5 —



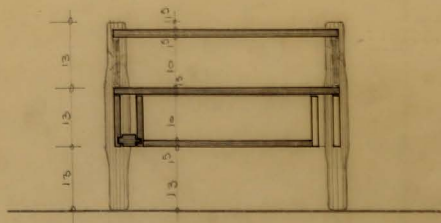


— τμή Α-Α κίματ 1:5 —

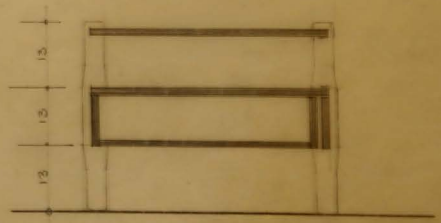

— τμή Β-Β κίματ 1:5 —


ΑΘΗΝΑΝ

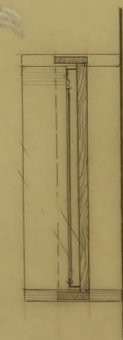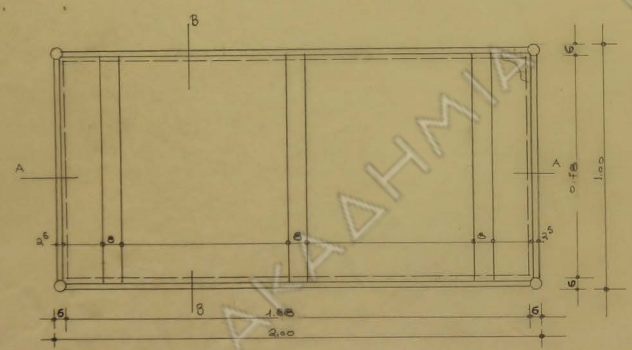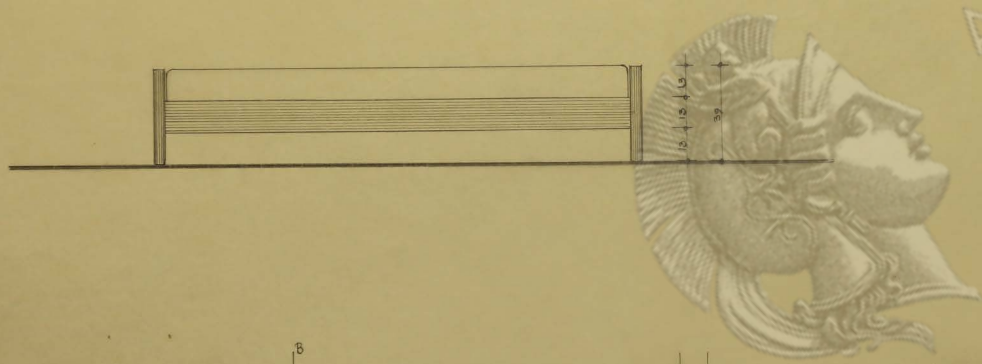

σφ 0.18

κατόφια κανάλια


214

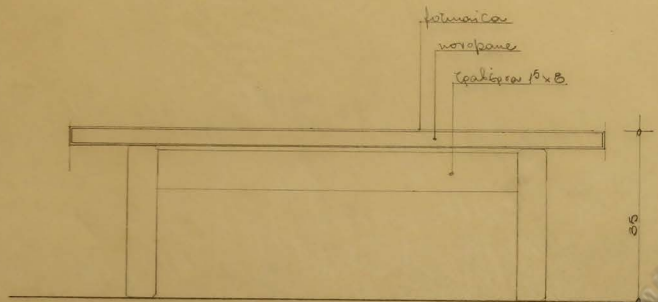


οψη κολωνος 1:5



οψη κολωνος 1:5

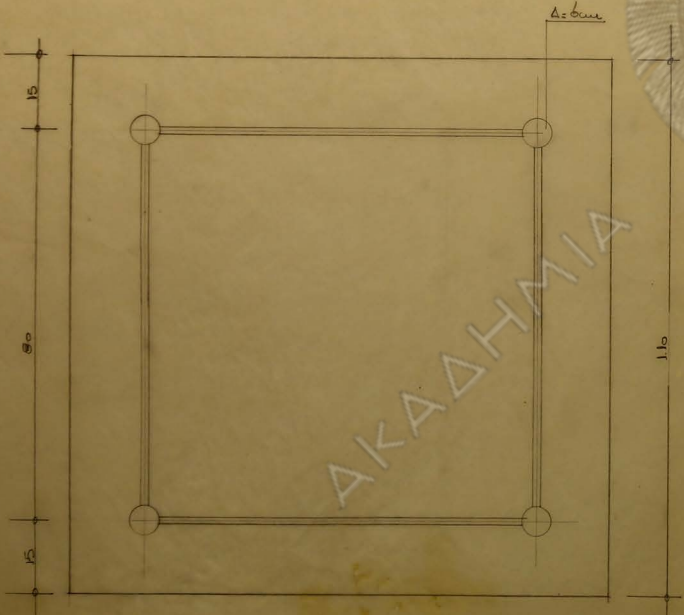


Αξονας

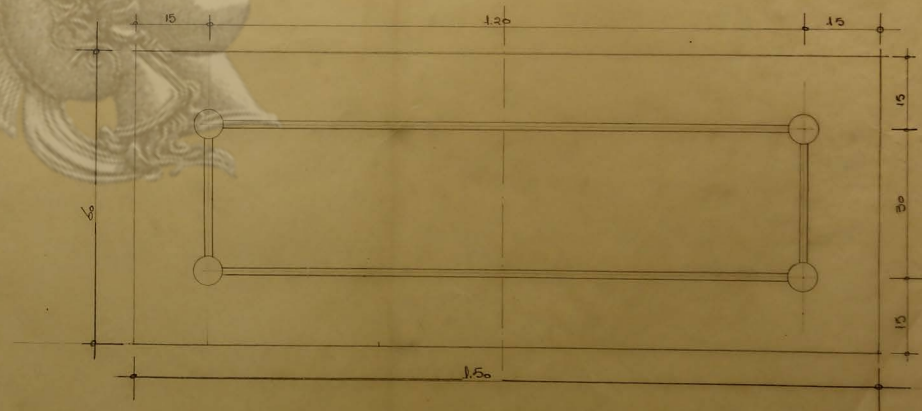

κατοψη κολωνος 1:5

ΑΚΑΔΗΜΙΑ

ΑΚΑΔΗΜΙΑ

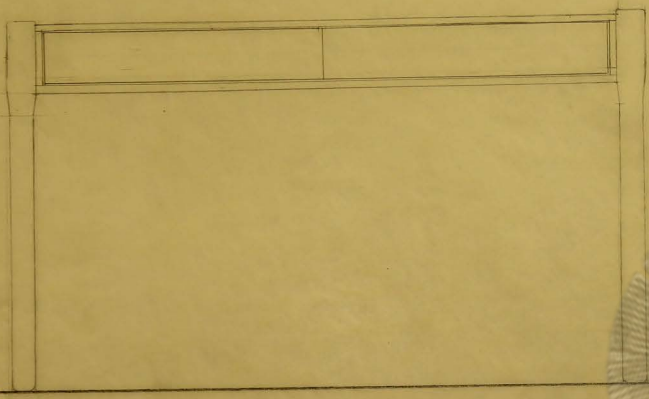


12  
75




12  
75

100

100

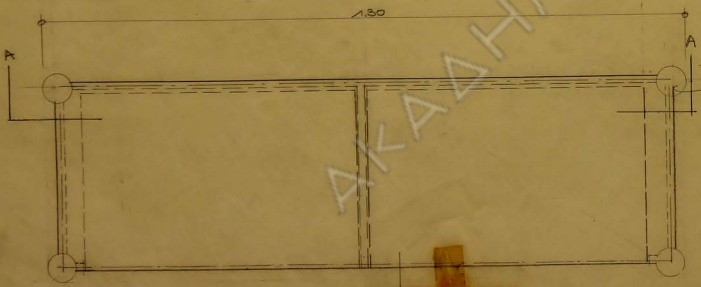

40  
120

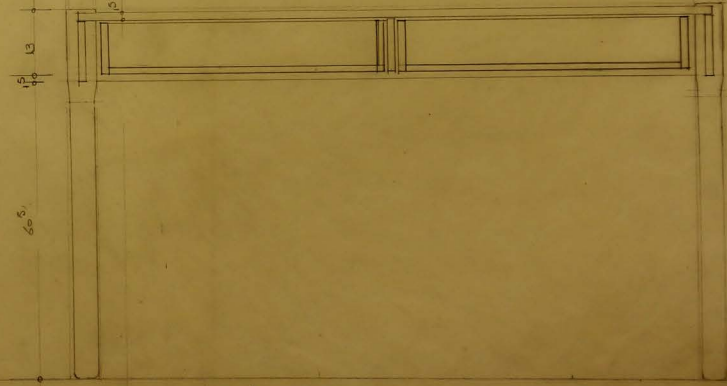

40  
120


100

100

100




0.915 KUMMA = 1.5

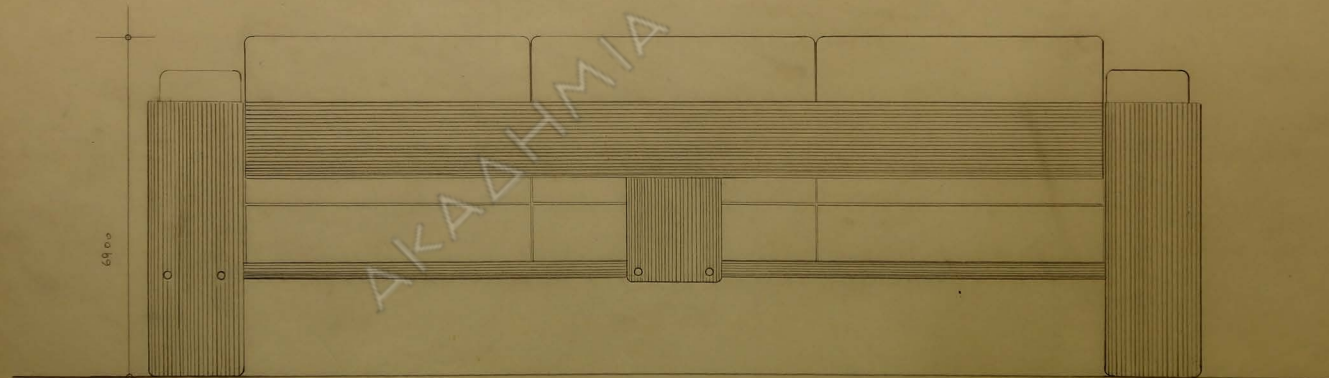


69.00


1.150 0.915 KUMMA = 1.5

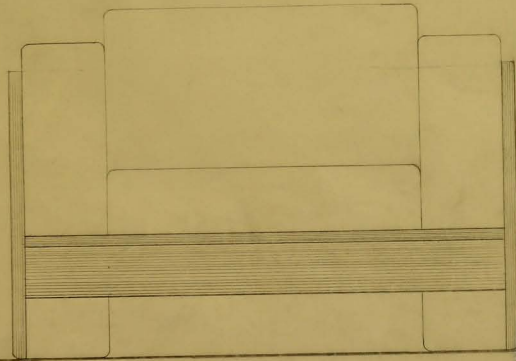


0712 ΚΑΠΙΤΑΛ 1:5

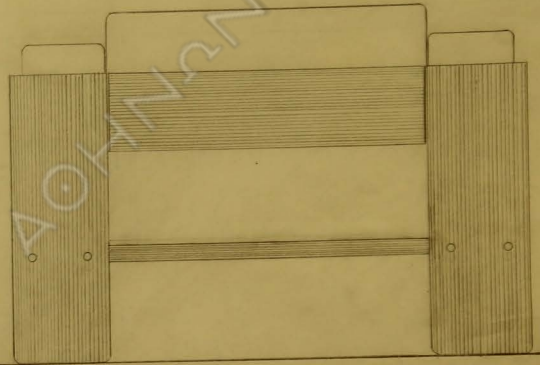

0712 ΟΥΣ ΚΑΠΙΤΑΛ 1:5

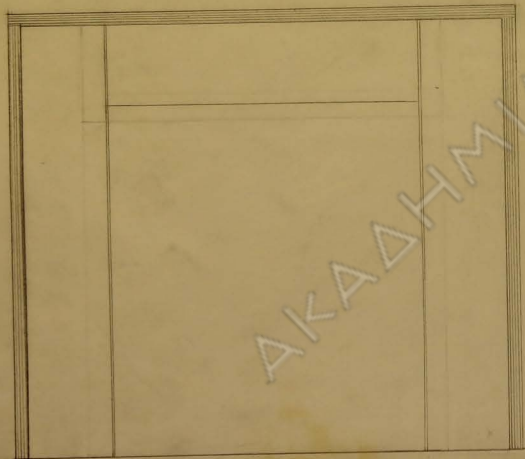


0712 ΚΑΠΙΤΑΛ 1:5

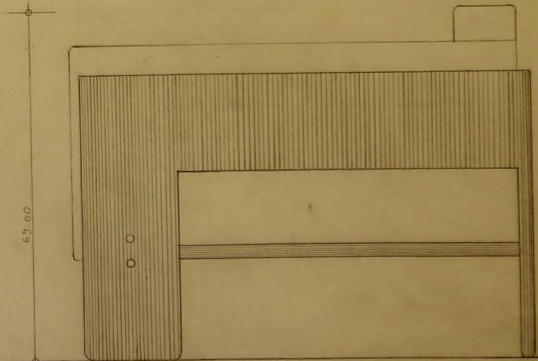


0712 ΚΑΠΙΤΑΛ 1:5


AKADHMIA

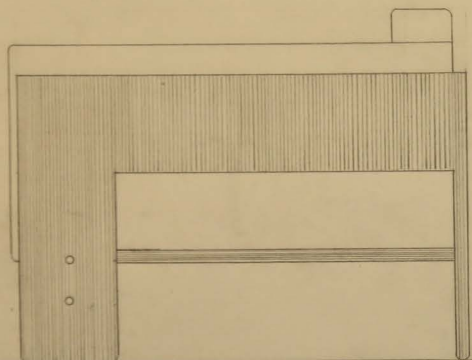


ΑΡΧΑΙΑ ΟΥΡΗ ΚΑΥΝΑΞ 1:5

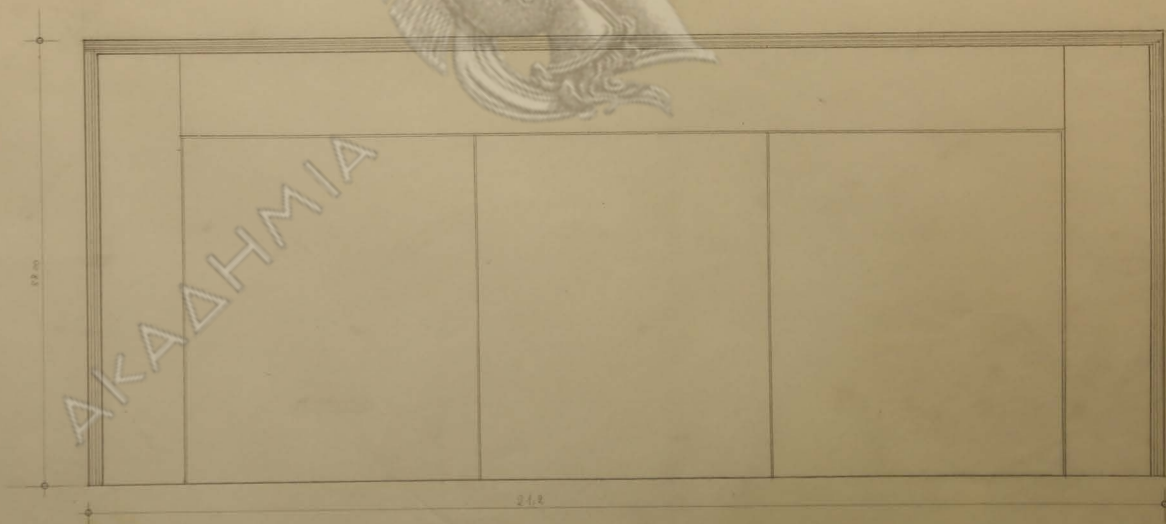


ΚΑΤΩΡΙΑ ΚΑΥΝΑΞ 1:5

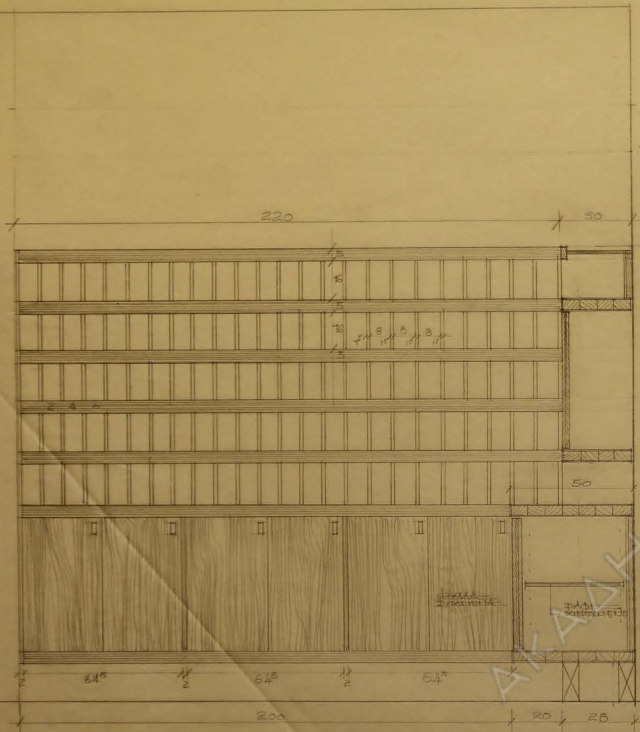

ΣΗΜΑ ΠΡΟΣΩΠΟΥ 1/10




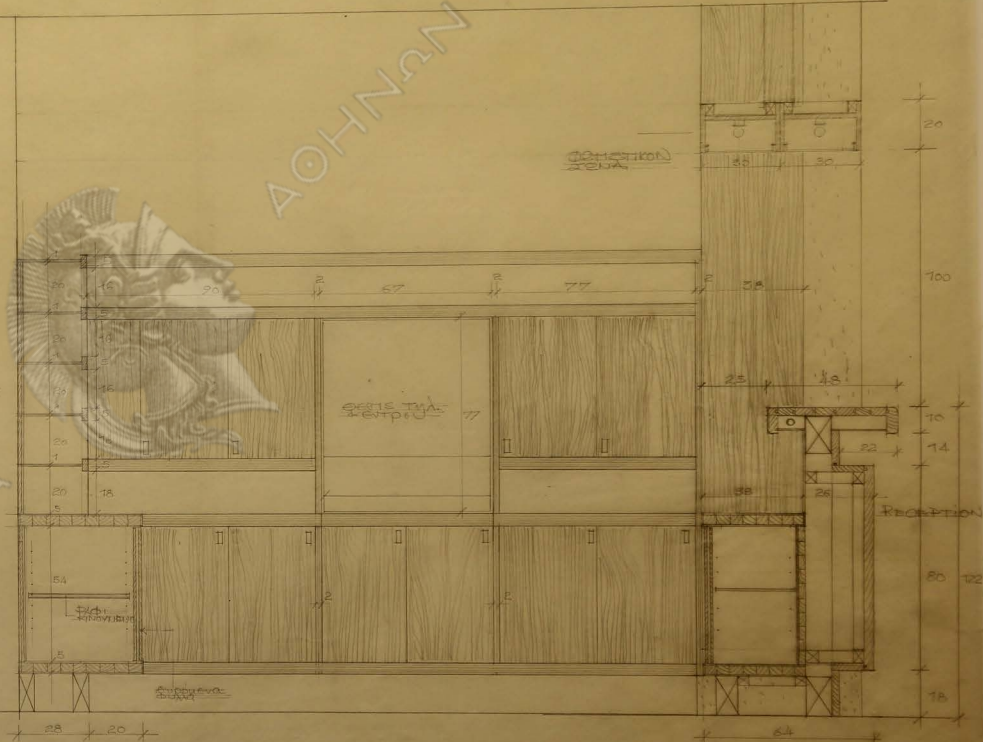


ΠΑΡΑΤΗΡΗΣΗ 1/10

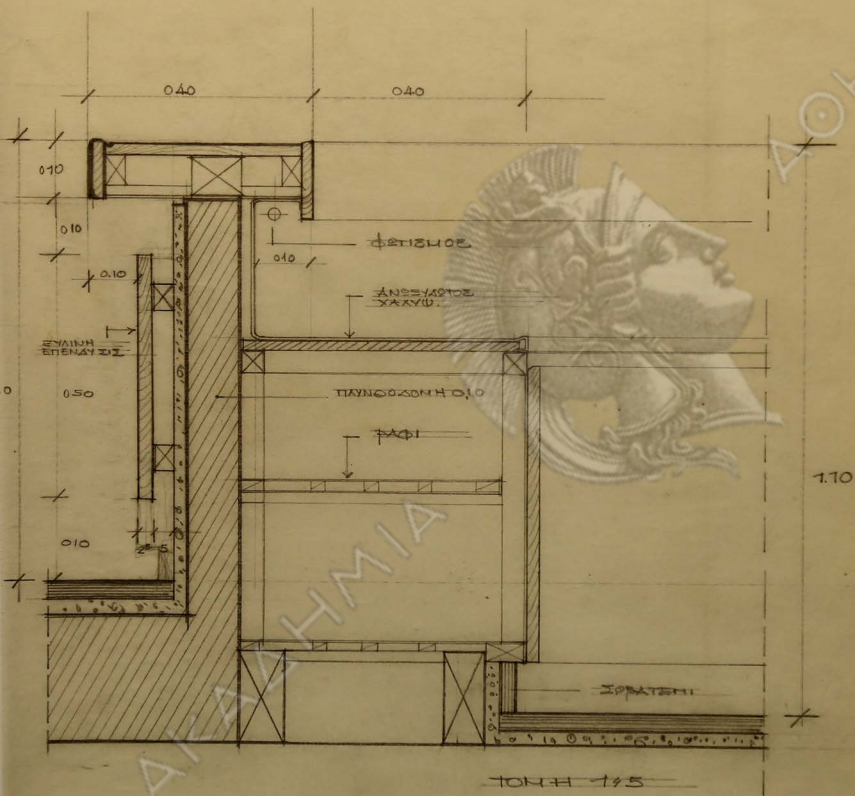




ΑΟΗΝΑΝ

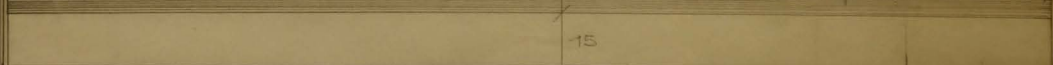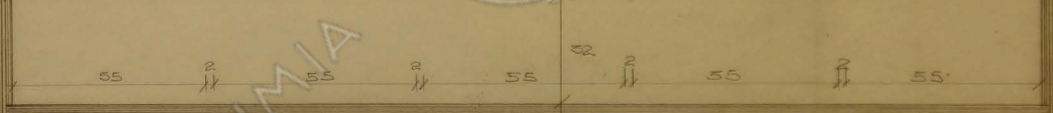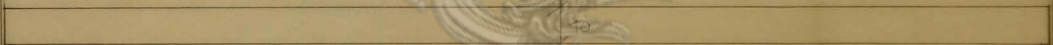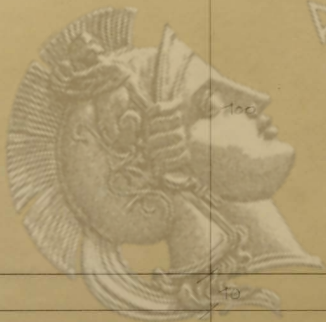

15

επιτομή οπίσθεν 7070

4

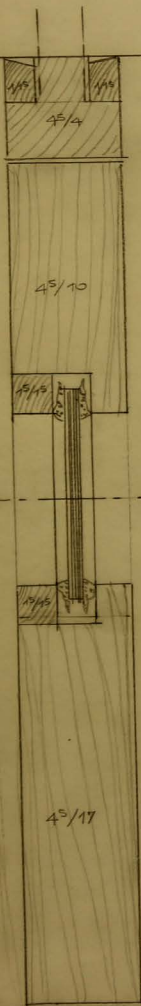


6



4


6

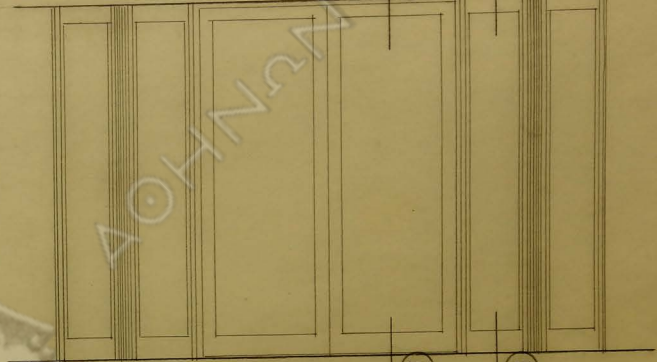

5

7

ΟΜΟΓΡΑΦΗ ΚΑΙΝΑΣ 1/20

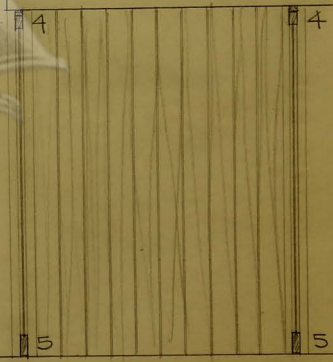

ΤΟΜΗ ΚΑΙΝΑΣ 1/20


5

ΤΟΜΗ ΣΤΟ  
ΚΙΝΗΤΟ ΤΜΗΜΑ  
ΚΑΙΝΑΣ 1/1



7

ΤΟΜΗ ΣΤΟ  
ΚΤΑΘΕΡΟ ΤΜΗΜΑ  
ΚΑΙΝΑΣ 1/1


ΑΚΑΔΗΜΙΑ

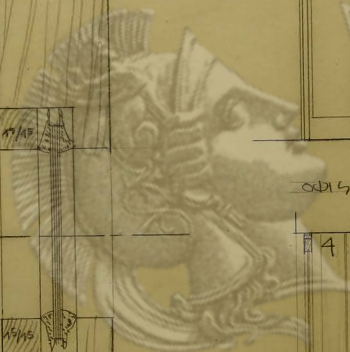



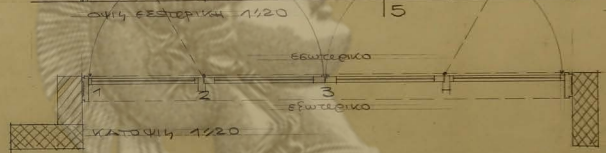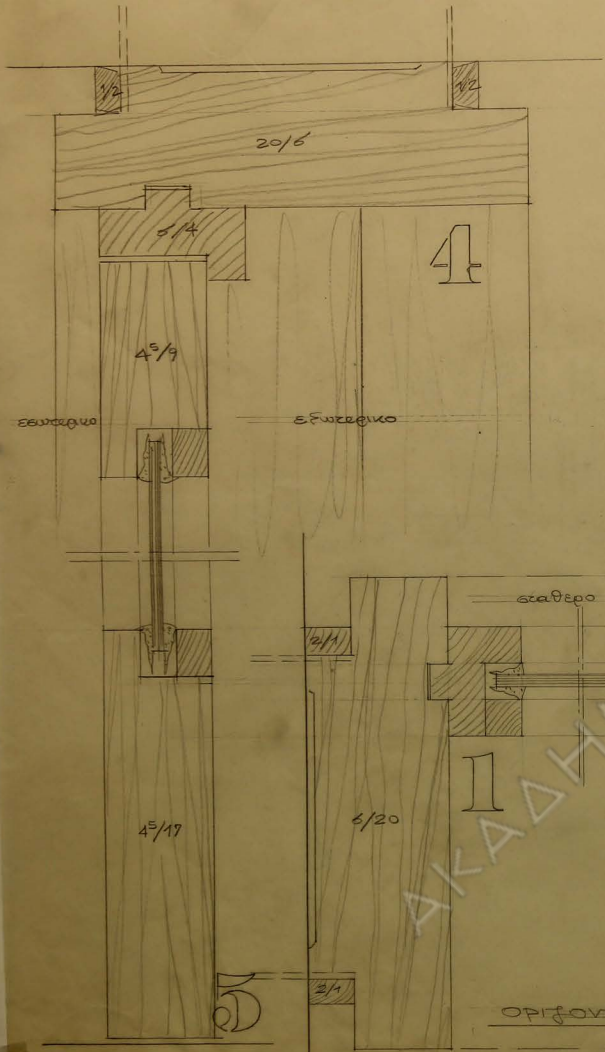


κεντρική είσοδος

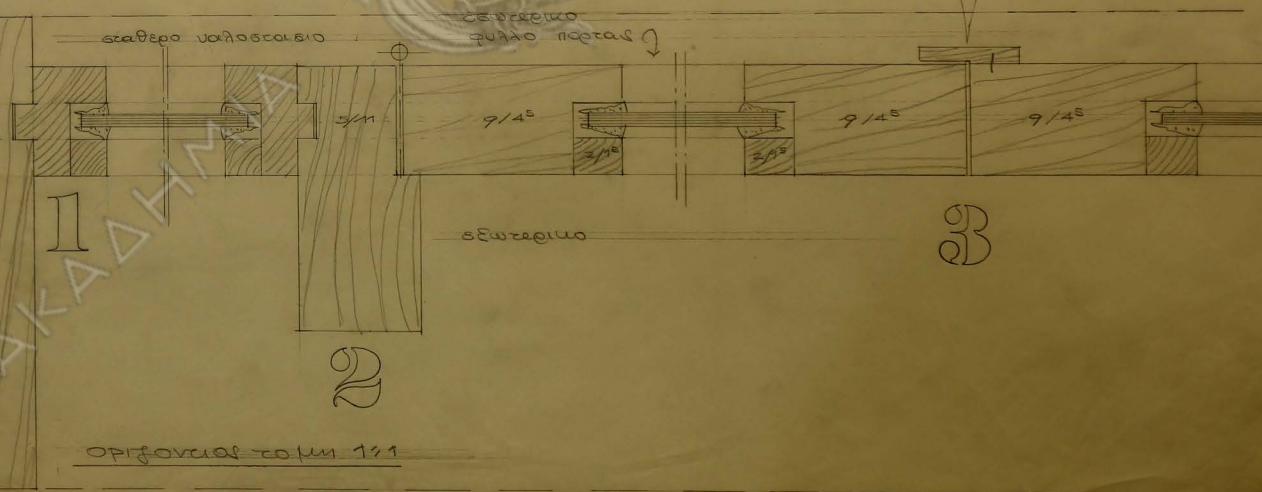

οριζόντιος τοίχος 1/1

3

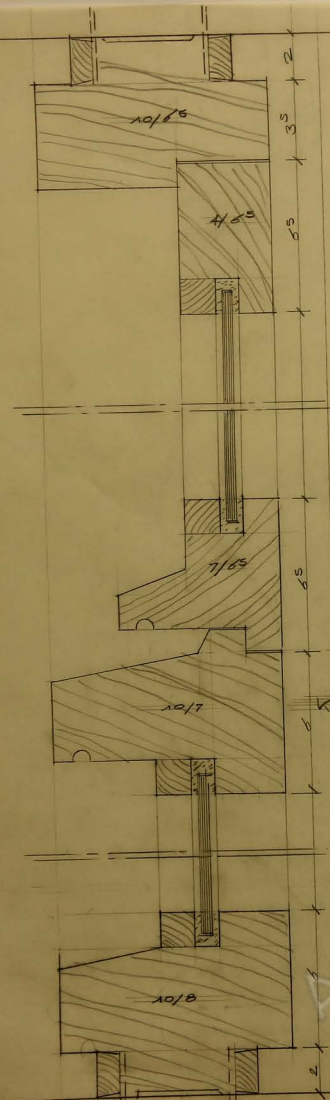

4


ΚΑΤΑΚΟΡΥΦΟΣ ΤΟΜΗ 1/1





ΕΙΣΤΕΡΙΚΗ ΟΜΙΣ 1/10


5


ΟΡΙΖΟΝΤΙΑ ΤΟΜΗ 1/1

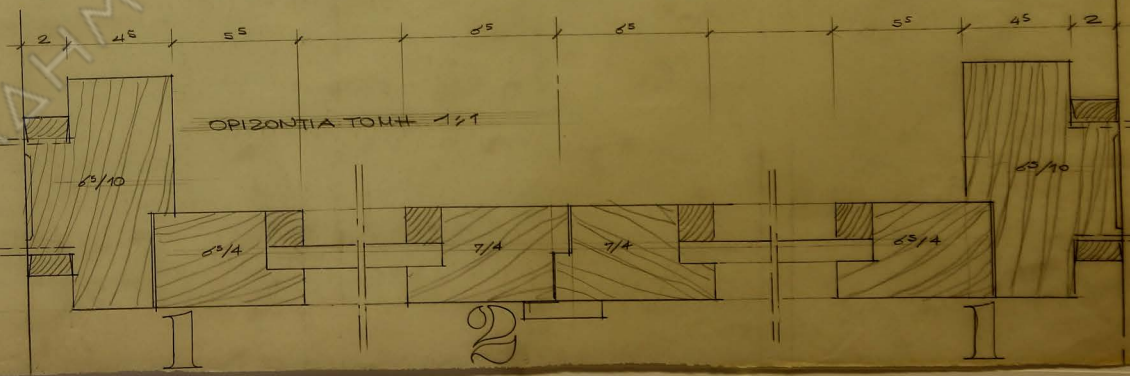

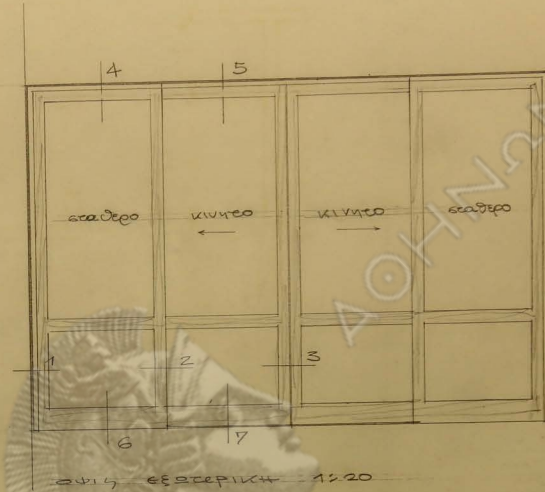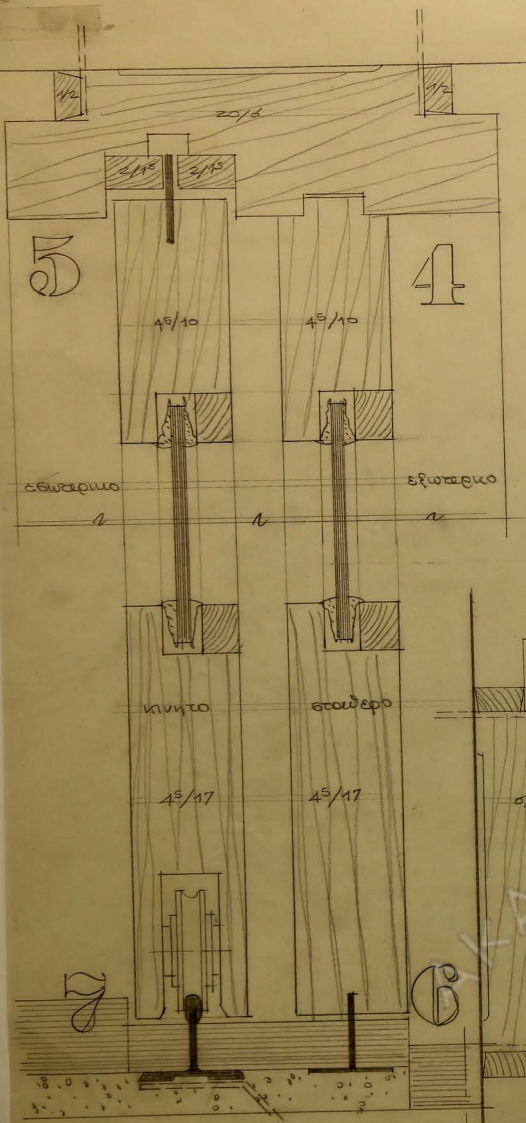


ΒΑΛΒΟΣΤΑΣΙΟΝ ΠΛΑΤΥΣΚΑΤΟΥ

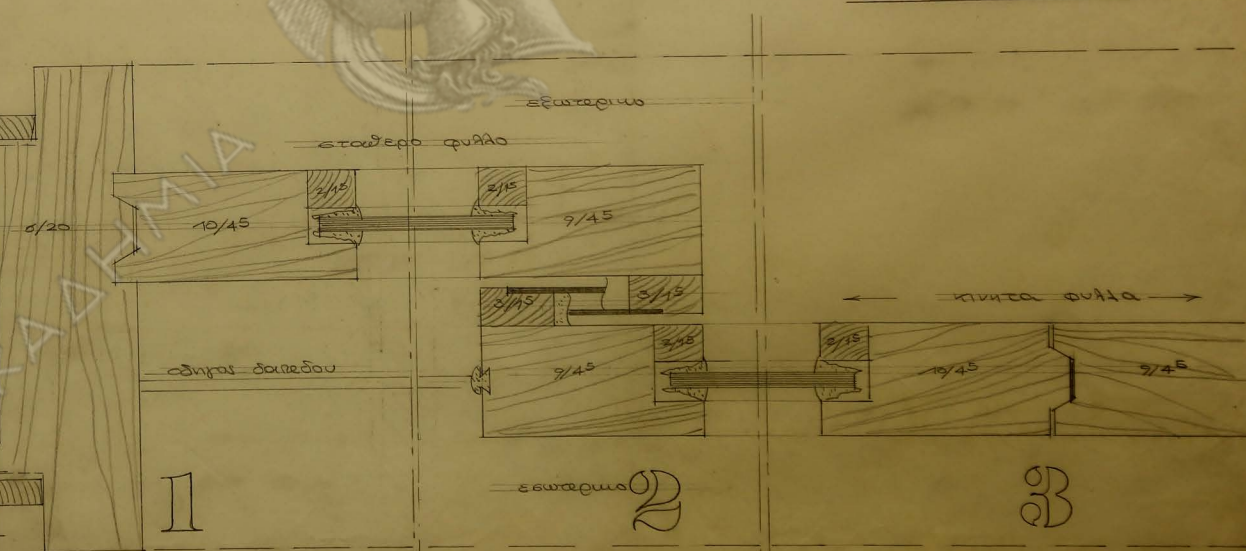

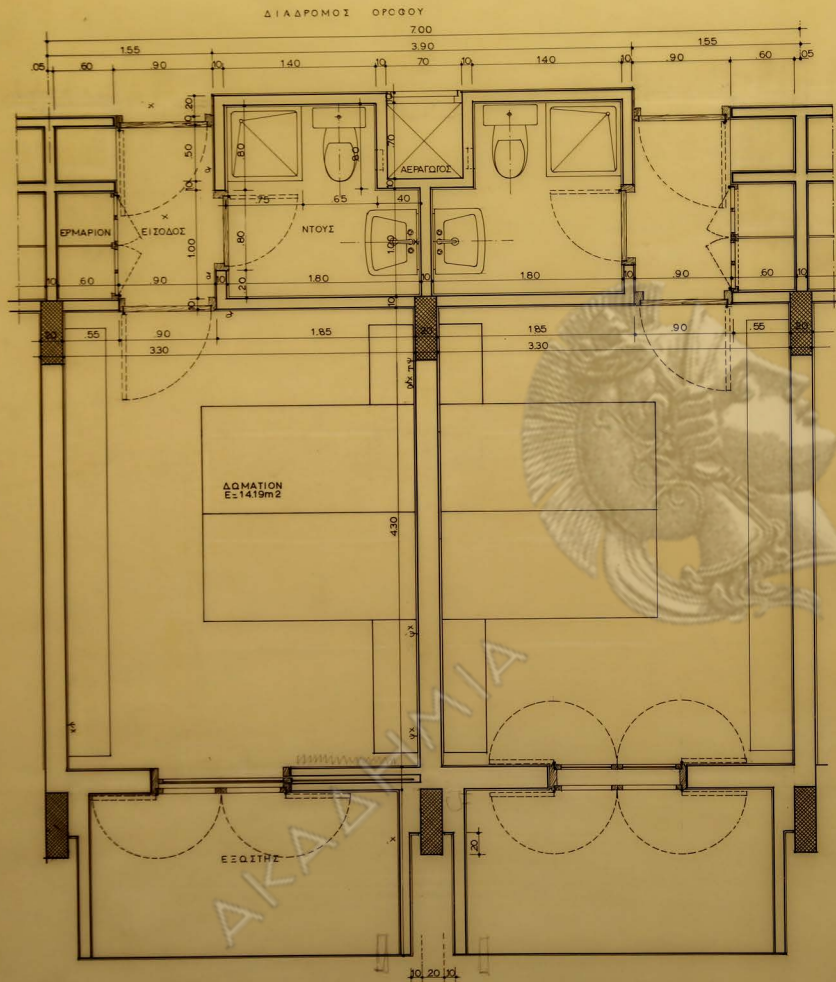

Ξενοδοχείον β' κατηγορίας  
εις Αγ. Μαρίνα - Αιγίνης

κλίμαξ 1:20  
λεπτομέρεια δωματίου  
αρχιτέκτων: Ν. Βαλαμάκης

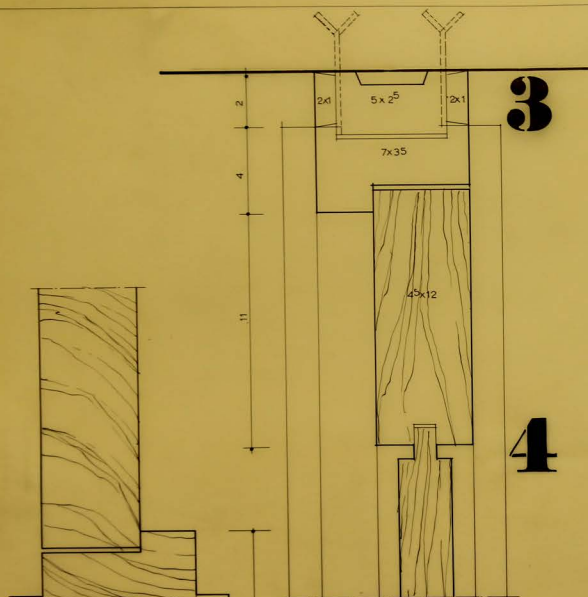

κατακόρυφος τομή  
ΚΑΙΜΑΣ 1:1




κάτοψις  
ΚΑΙΜΑΣ 1:10



όψεις εξωτερικαί  
ΚΑΙΜΑΣ 1:10



τομή  
ΚΑΙΜ. 1:10

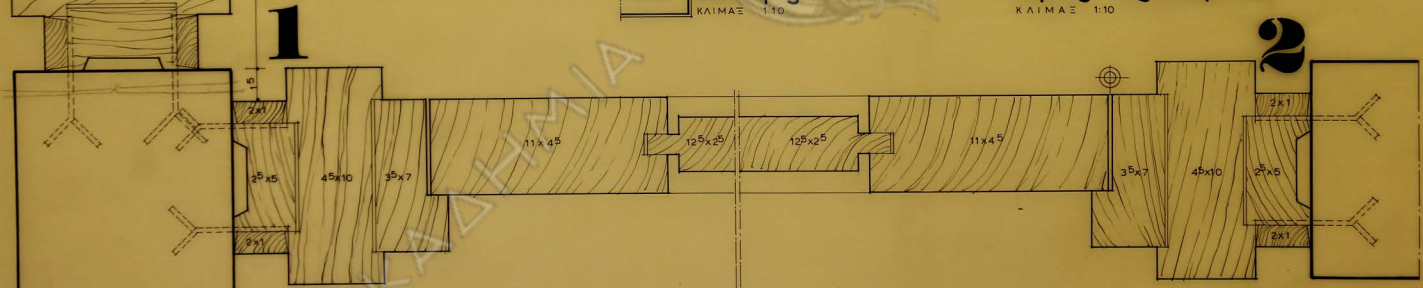

οριζόντιος τομή  
ΚΑΙΜΑΣ 1:1

Ξενοδοχείον β' κατηγορίας  
εις Αγ. Μαρίνα - Αιγίνης

κλίμαξ 1:1 1:10  
λεπτομέρειαι θυρών  
ἀρχιτέκτων: Ν. Βαλασαμῆς


0.70 (0.60)  
0.90 (0.80)






ὄψις ἔξωτερική

ΚΑΙΜΑΣ 1:10

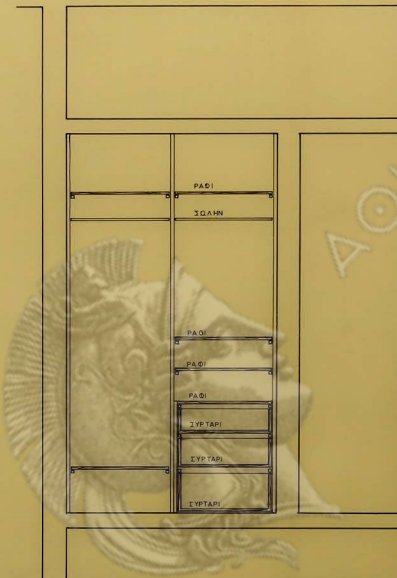


τομή α-α

ΚΑΙΜΑΣ 1:10

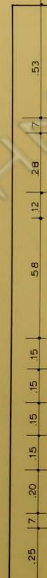

τομή β-β

ΚΑΙΜΑΣ 1:10

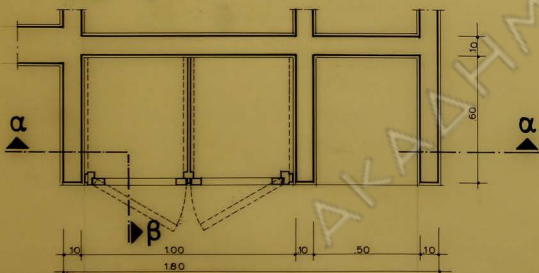

κατοψίς



ΚΑΙΜΑΣ 1:10

Ξενοδοχείον β' κατηγορίας  
εις Αγ. Μαρίνα - Αιγίνης

κλίμαξ 1:10  
εργάριον  
αρχιτέκτων:

δωματίου  
Ν. Βαλαμακίης



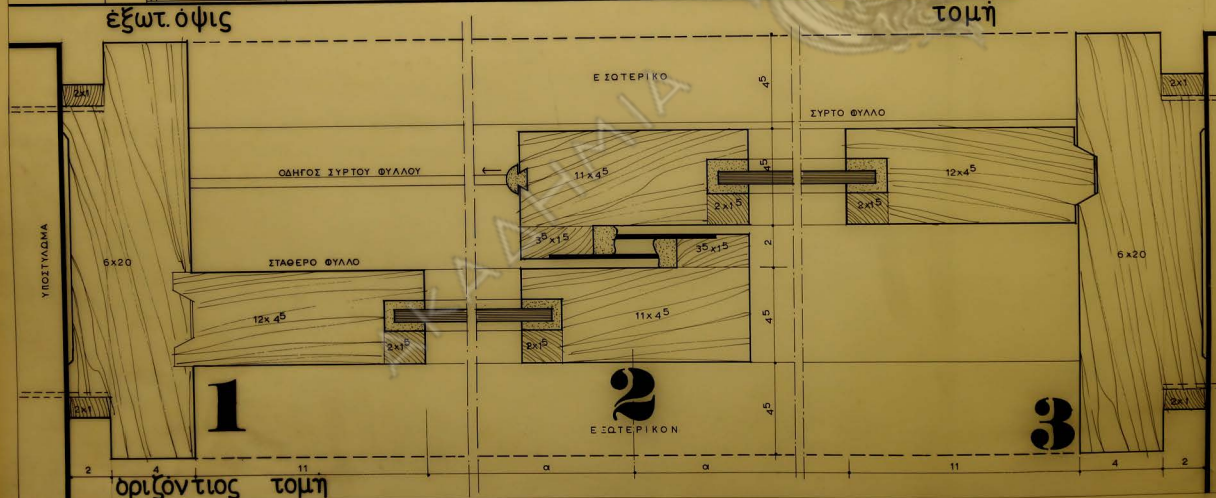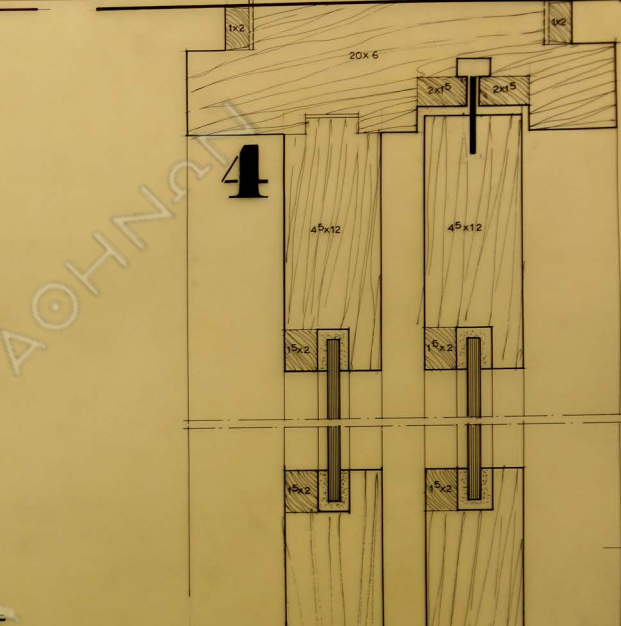


Ξενοδοχείον β'κατηγορίας  
 εις Αγ. Μαρίνα - Αιγίνης  
 10-1-70


κλίμαξ 1:1 1:10  
 ύαλοστάσια  
 αρχιτέκτων: Ισογειού Ν. Βαλαμακίη




οφίς ΚΛΙΜΑΞ 1:10

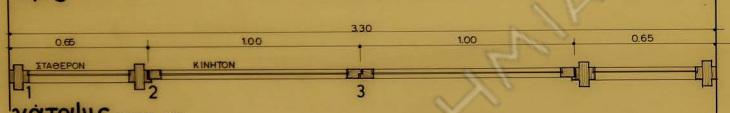

κάτοψις ΚΛΙΜΑΞ 1:10

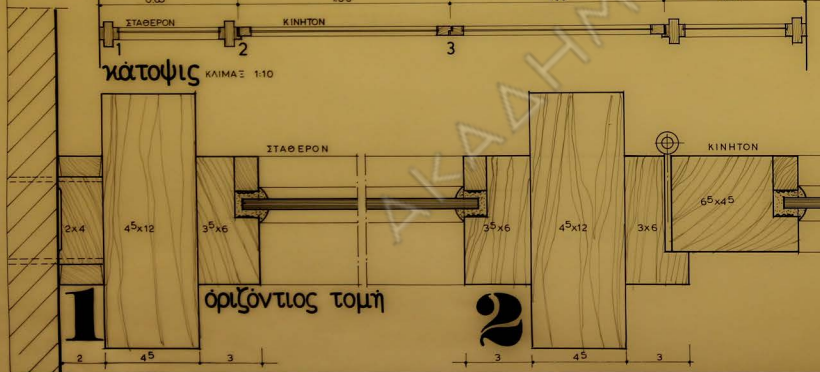

οριζόντιος τομή

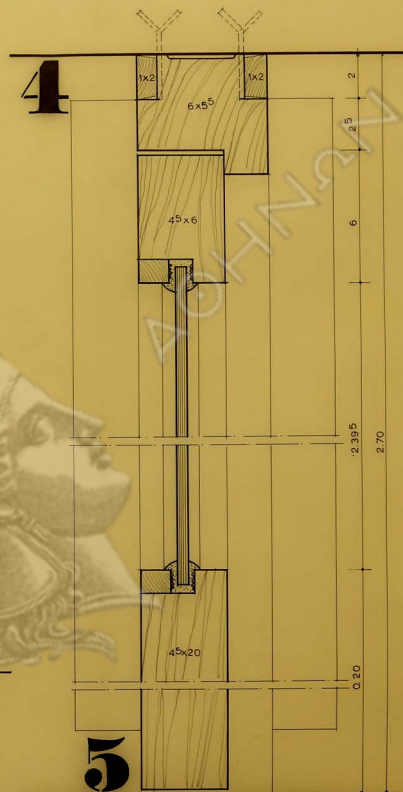

κατακόρυφος τομή θύρας




κατακόρυφος τομή σταθερού

3


Ξενοδοχείον β' κατηγορίας  
εις Αγ. Μαρίνα - Αιγίνης

κλίμαξ 1:1 1:10  
υαλό-θύρα πλατυσκάλου  
αρχιτέκτων: Ν. Βαλοσμάκης


Λ5

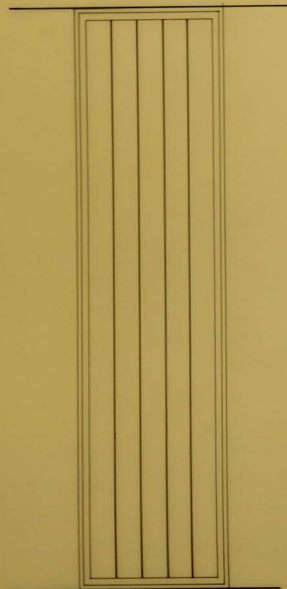


όψις εξωτερική  
ΚΛΙΜΑΞ 1:10

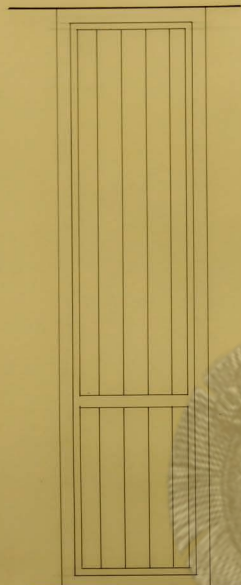


όψις εσωτερική  
ΚΛΙΜΑΞ 1:10

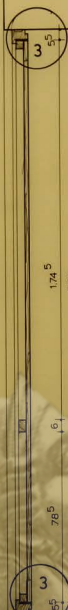


τομή  
κ.α. 1:10

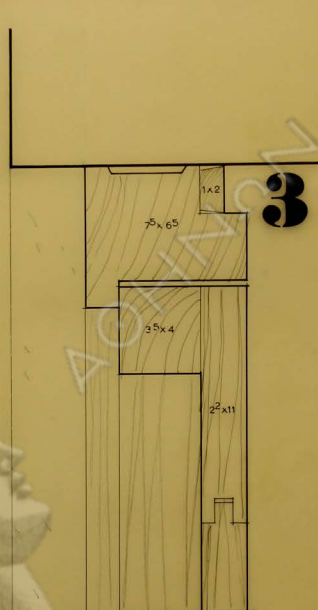

κατακ. τομή  
ΚΛΙΜΑΞ 1:1

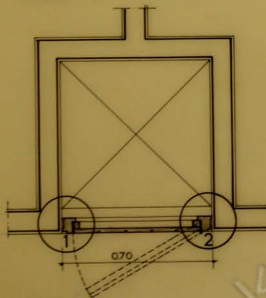

κάτοψις  
ΚΛΙΜΑΞ 1:10

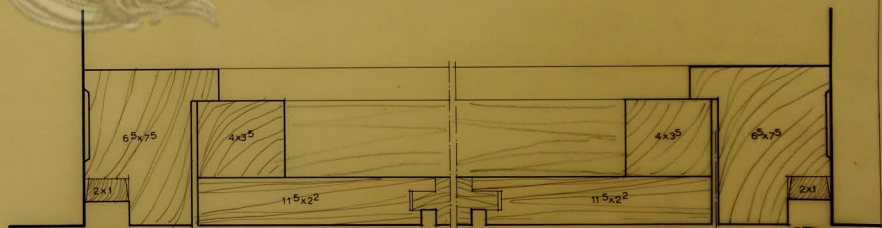

1  
κλιμαξ 1:1  
οριζ. τομή


2

Ξενοδοχείον β' κατηγορίας  
εις Αγ. Μαρίνα - Αιγίτις


κλίμαξ 1:1 1:10  
θύρα  
αρχιτέκτων:

Λ6  
φωταγωγού  
Ν. Βαλοσαμάκης



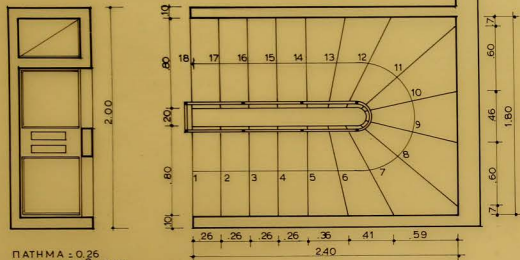



ΠΑΤΗΜΑ + 0.26  
 ΡΙΧΤΥ = 1x17.3 = 3.10  
**κάτοψις ορόφου**

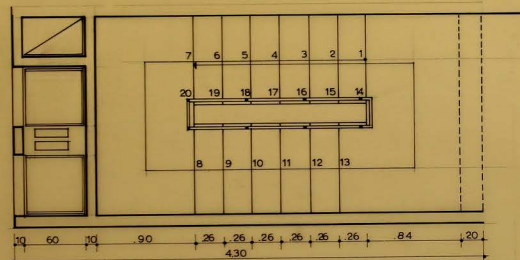

ΠΑΤΗΜΑ - 0.26  
 ΡΙΧΤΥ 17x20 = 3.40  
**κάτοψις ισόγειου**




ΠΑΤΗΜΑ - 0.26  
 ΡΙΧΤΥ = 17x17 = 3.00  
**κάτοψις υπογείου**

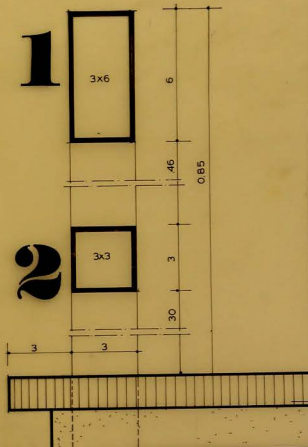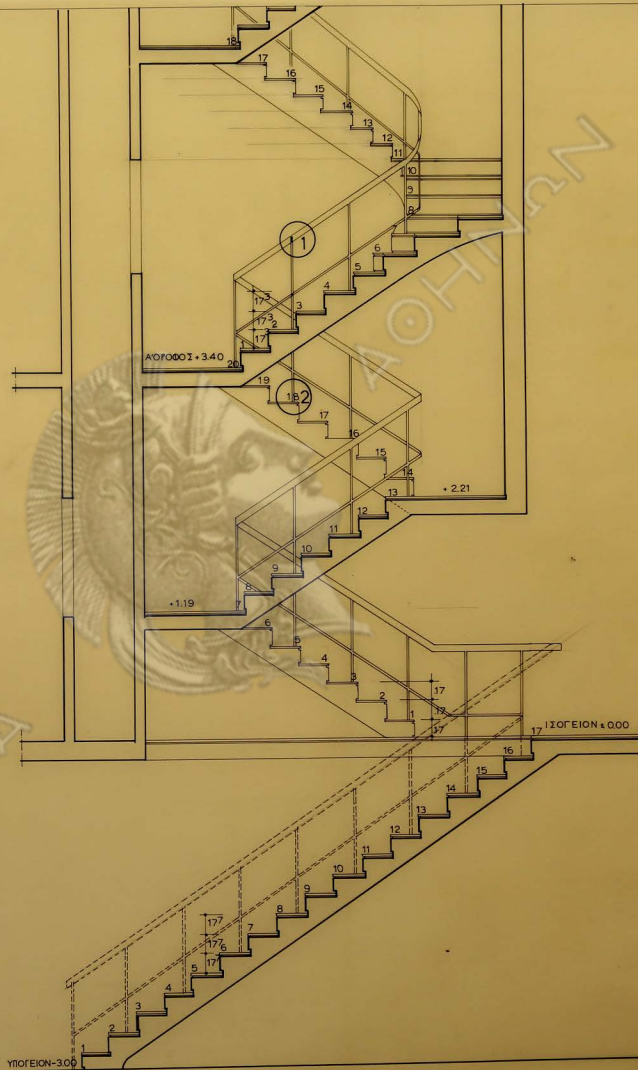


**Λεπ. κουπαστής**  
 ΚΑΙΜΑΣ 11

**Ξενοδοχείον β' κατηγορίας  
 εις Αγ. Μαρίνα - Αιγίνης**

κλίμαξ 1:20  
**κλιμακστάσιον υπηρεσίας  
 αρχιτέκτων:**  
 Ν. Βαλομακίς

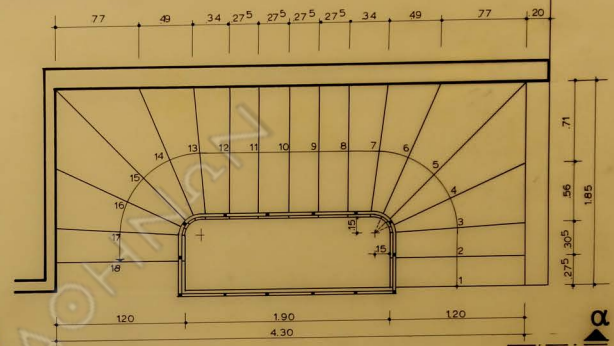

ΠΑΤΗΜΑ - 0.27<sup>5</sup>  
 ΡΙΧΤΥ - 17<sup>3</sup>·48=310

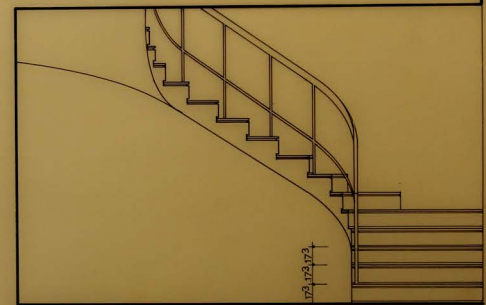


ΑΚΑΔΗΜΙΑ

ξενοδοχείον β' κατηγορίας  
 εις Αγ. Μαρίνα - Αιγίνης


κλίμαξ 1:20  
 δευτερεύον κλιμακωστάσιον  
 αρχιτέκτων: Ν. Βαλαμάκης



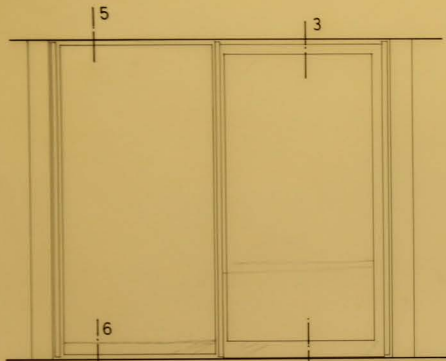


όψις εξωτερική

ΚΑΙΜΑΣ 1:20

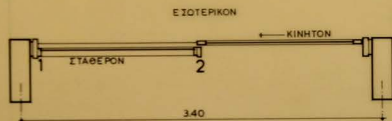


κάτοψις

ΚΑΙΜΑΣ 1:20

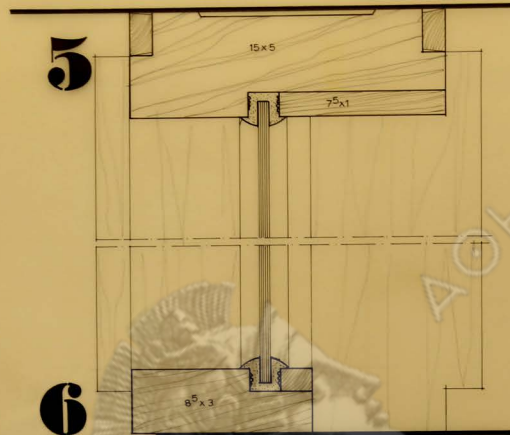


κατακόρυφος τομή σταθερού φύλλου

ΚΑΙΜΑΣ 1:11

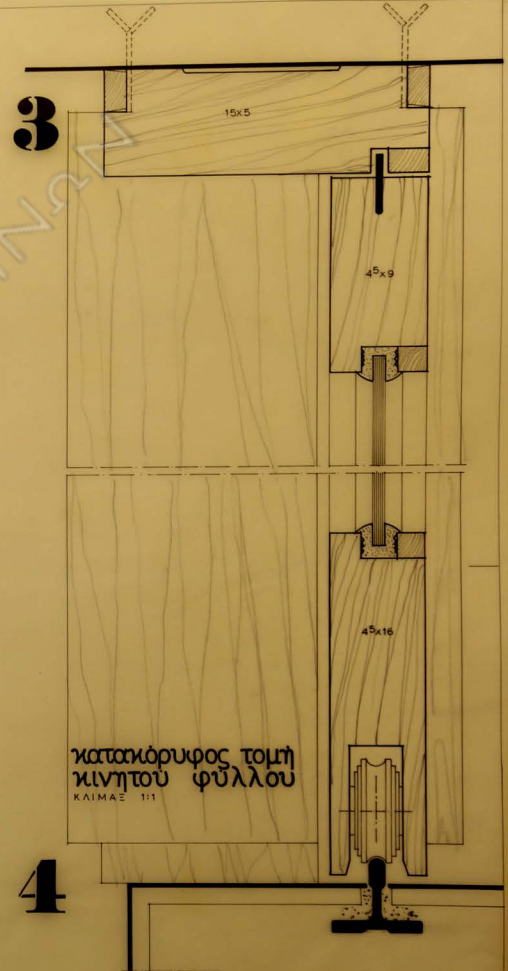

κατακόρυφος τομή κινητού φύλλου

ΚΑΙΜΑΣ 1:11

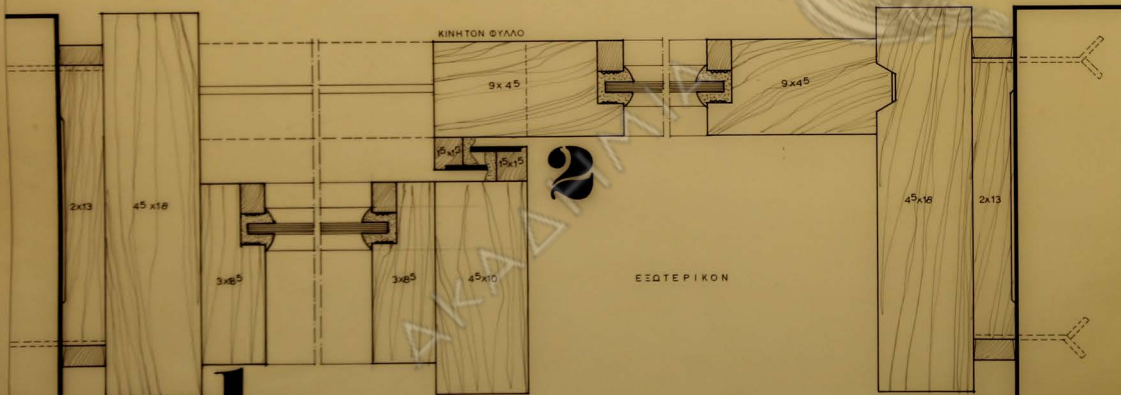

οριζόντιος τομή


1

ξενοδοχείον β' κατηγορίας  
εις Αγ. Μαρίνα - Αίγινης


κλίμαξ 1:1 1:20  
υαλοστασία  
αρχιτέκτων.

10  
σαλονιών  
N. Βαλασμάκης


κάτοψις  
ΚΛΙΜΑΞ 1:20

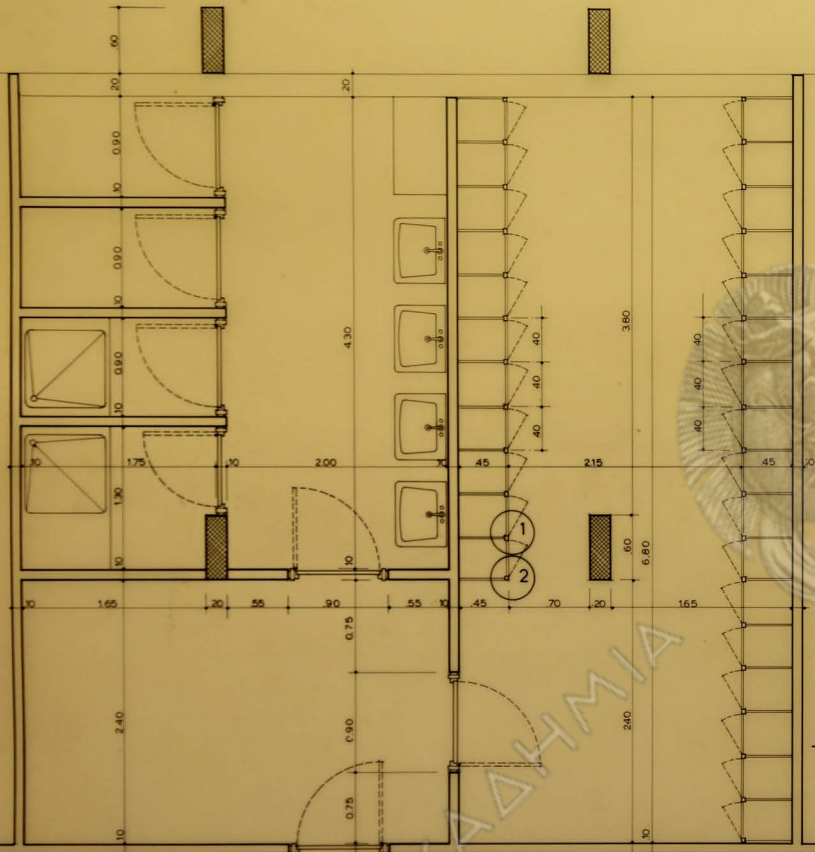

ὀριζώντιος τομή  
ΚΛΙΜΑΞ 1:1

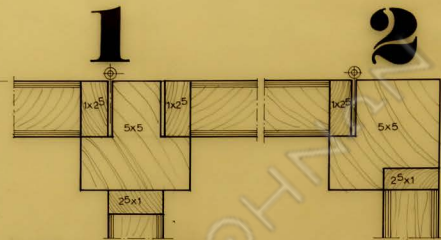


ὄψις ἐρμαρίων  
ΚΛΙΜΑΞ 1:20


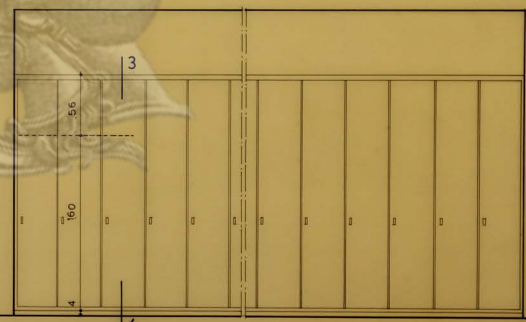


Ξενοδοχείον β' κατηγορίας  
εἰς Ἁγ. Μαρίνα - Αἰγίνης


κλίμαξ 1:1 1:20  
ἀποδυτήρια  
ἀρχιτέκτων: **Ν. Βαλοσαμάκης**

ΑΚΑΔΗΜΙΑ

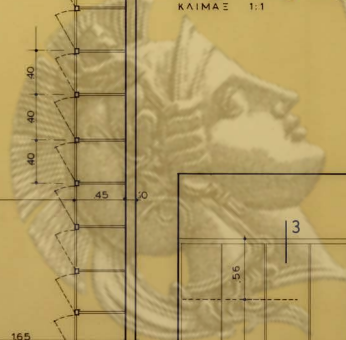


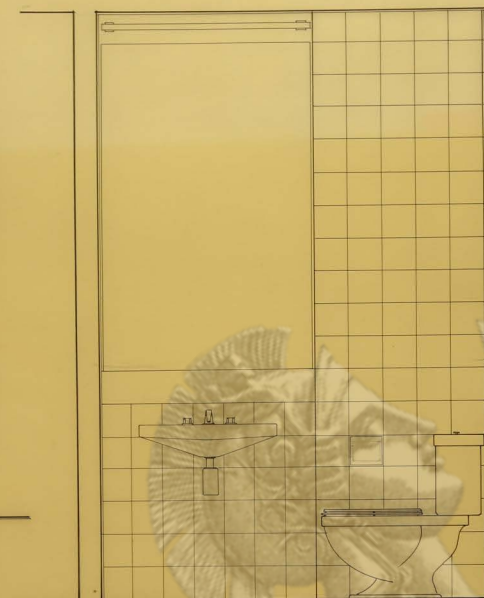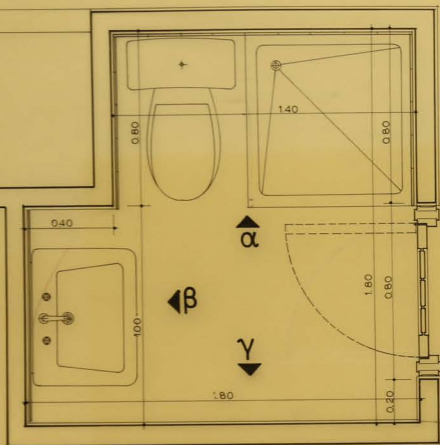

όψις "β"

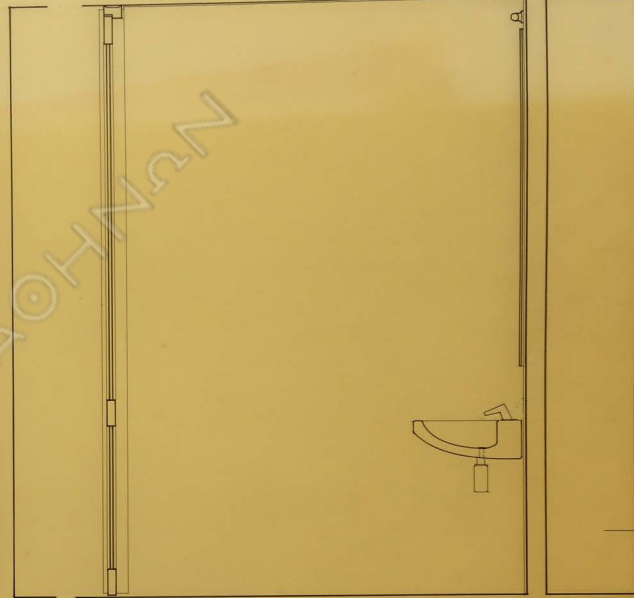

όψις "γ"

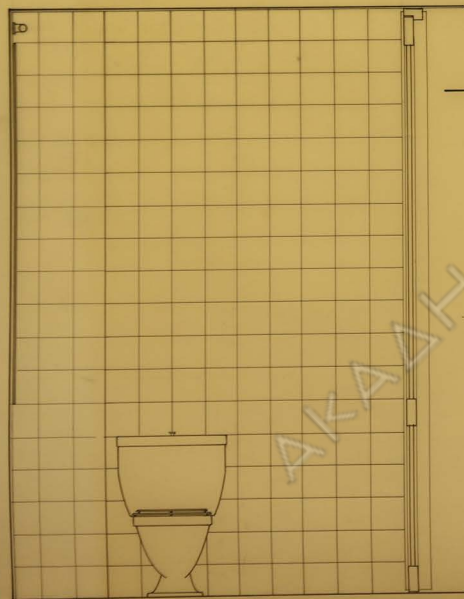

όψις "α"

ξενοδοχείον β' κατηγορίας  
 εις Αγ. Μαρίνα - Αιγίνης

κλίμαξ 1:10  
 λεπτομέρειαι  
 αρχιτεκτων:

12  
 λουτρού  
 Ν. Βαλασαμάκης