




ΚΑΤΩΨΗ

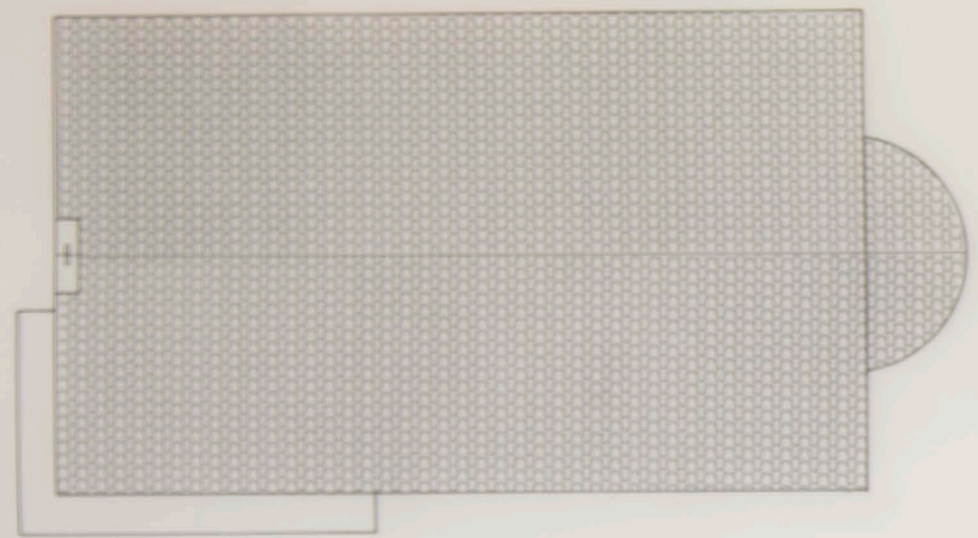


ΔΩΜΑ

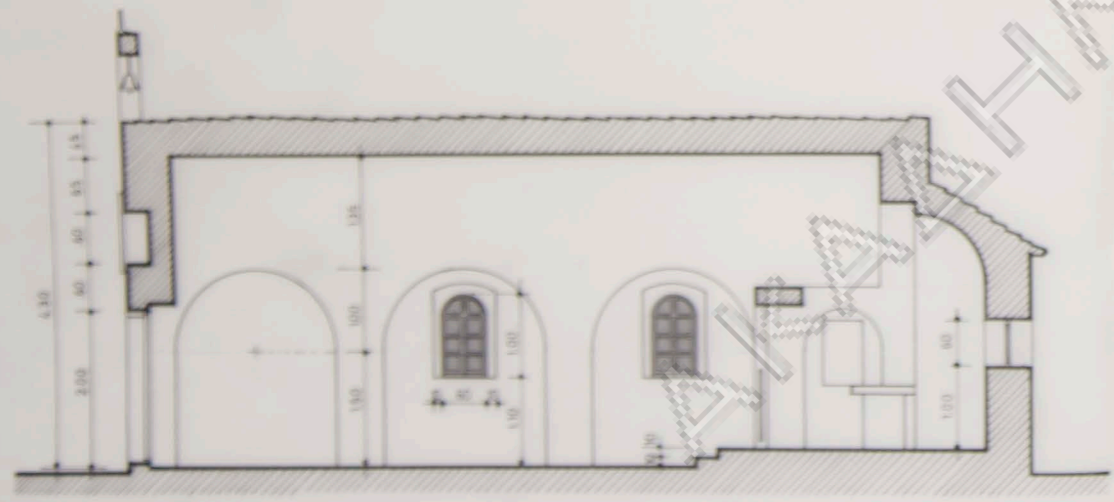

ΤΟΜΗ Α-Α

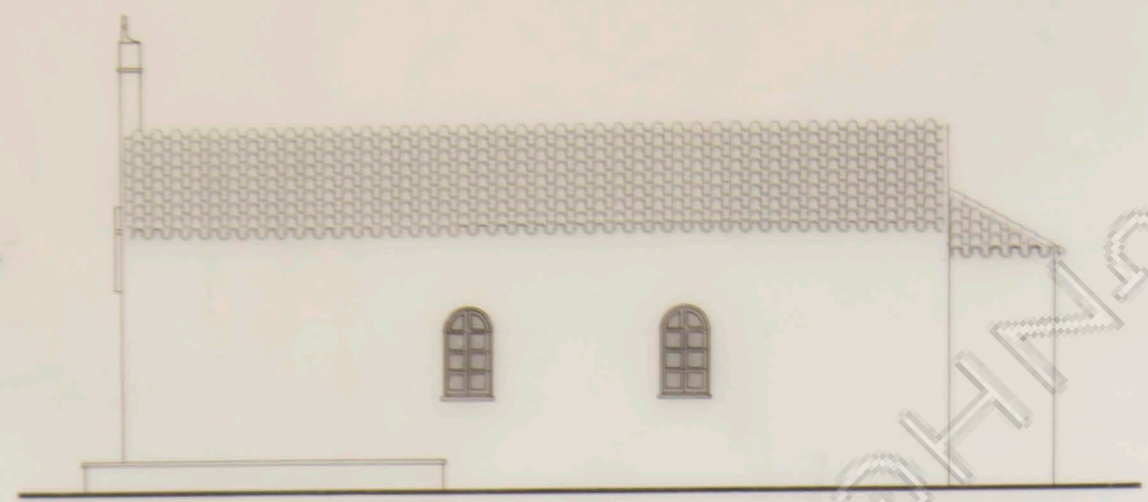


ΟΨΗ ΝΟΤΙΑ

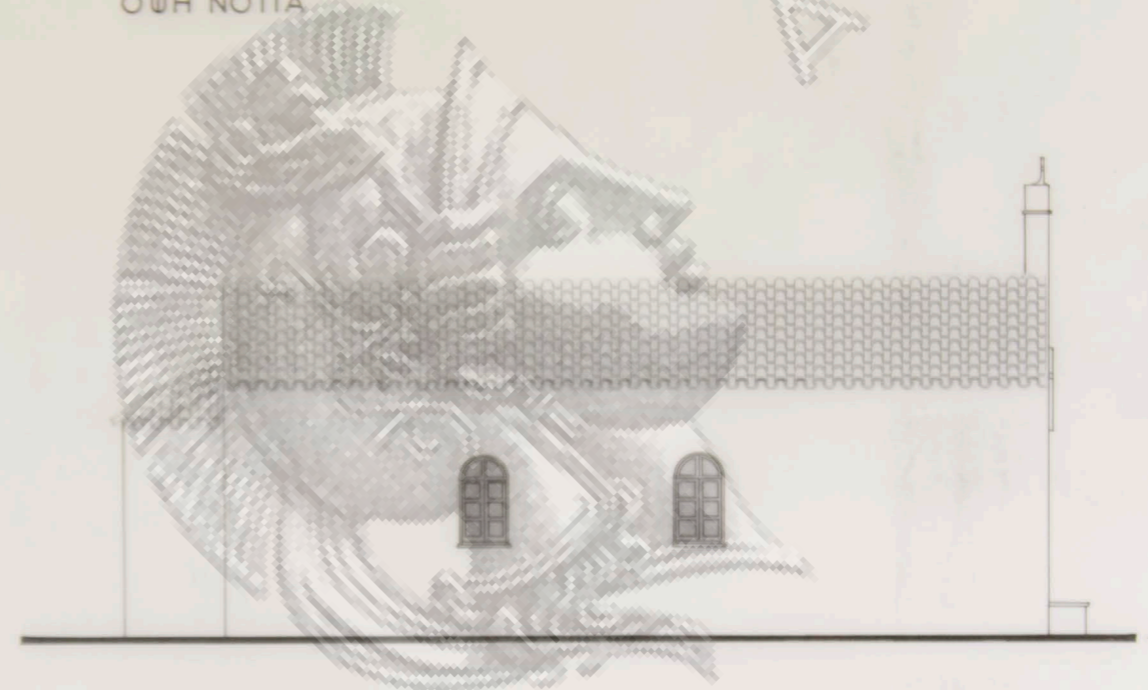


ΟΨΗ ΒΟΡΕΙΝΗ



ΟΨΗ ΔΥΤΙΚΗ

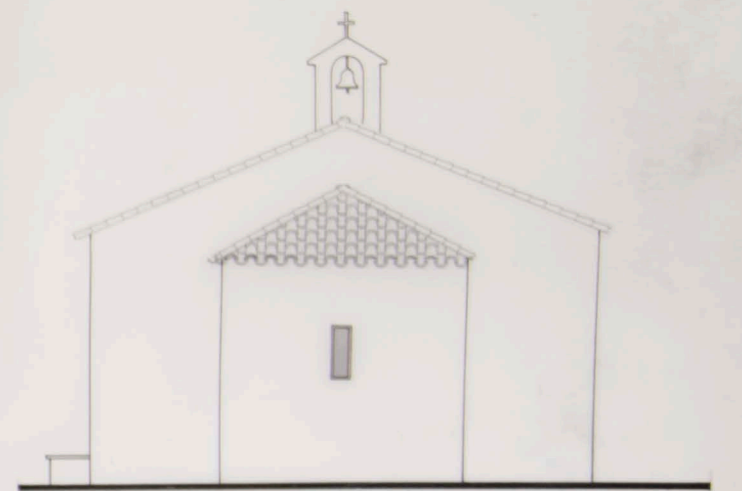

ΟΨΗ ΑΝΑΤΟΛΙΚΗ


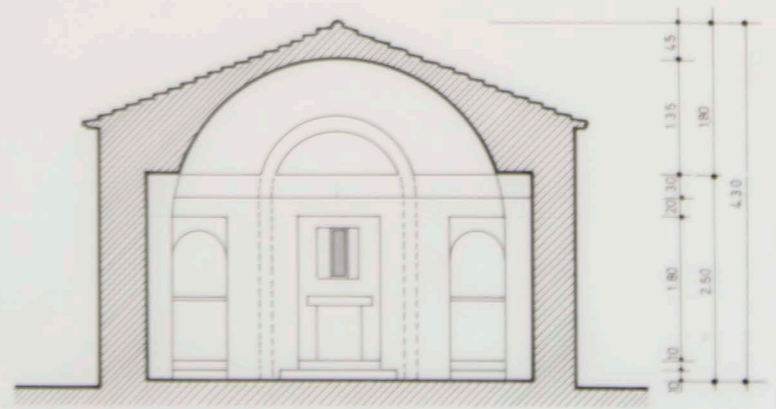


ΤΟΜΗ Β-Β

ΙΕΡΑ ΜΗΤΡΟΠΟΛΙΣ ΗΛΕΙΑΣ		
ΙΕΡΟΣ ΝΑΟΣ ΑΓ. ΓΕΩΡΓΙΟΥ (ΠΕΡΙΟΧΗΣ ΚΟΙΝΟΤΗΤΟΣ ΠΛΑΤΑΝΟΥ)		
ΑΡΧΙΤΕΚΤΩΝ Ν. ΒΑΣΙΣΑΜΑΚΗΣ	ΚΛΙΜΑΣ 1:50	ΗΜΕΡΟΜΗΝΙΑ 5. 11. 87



ΤΟΜΗ Α-Β

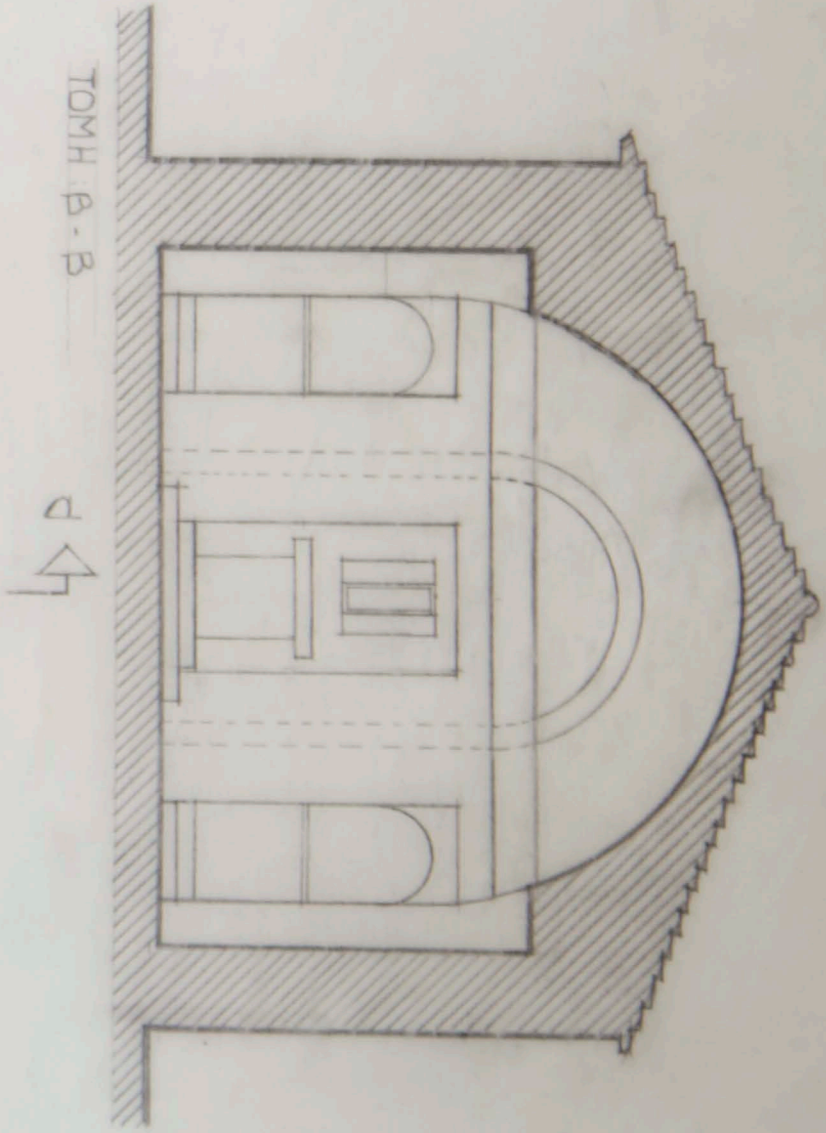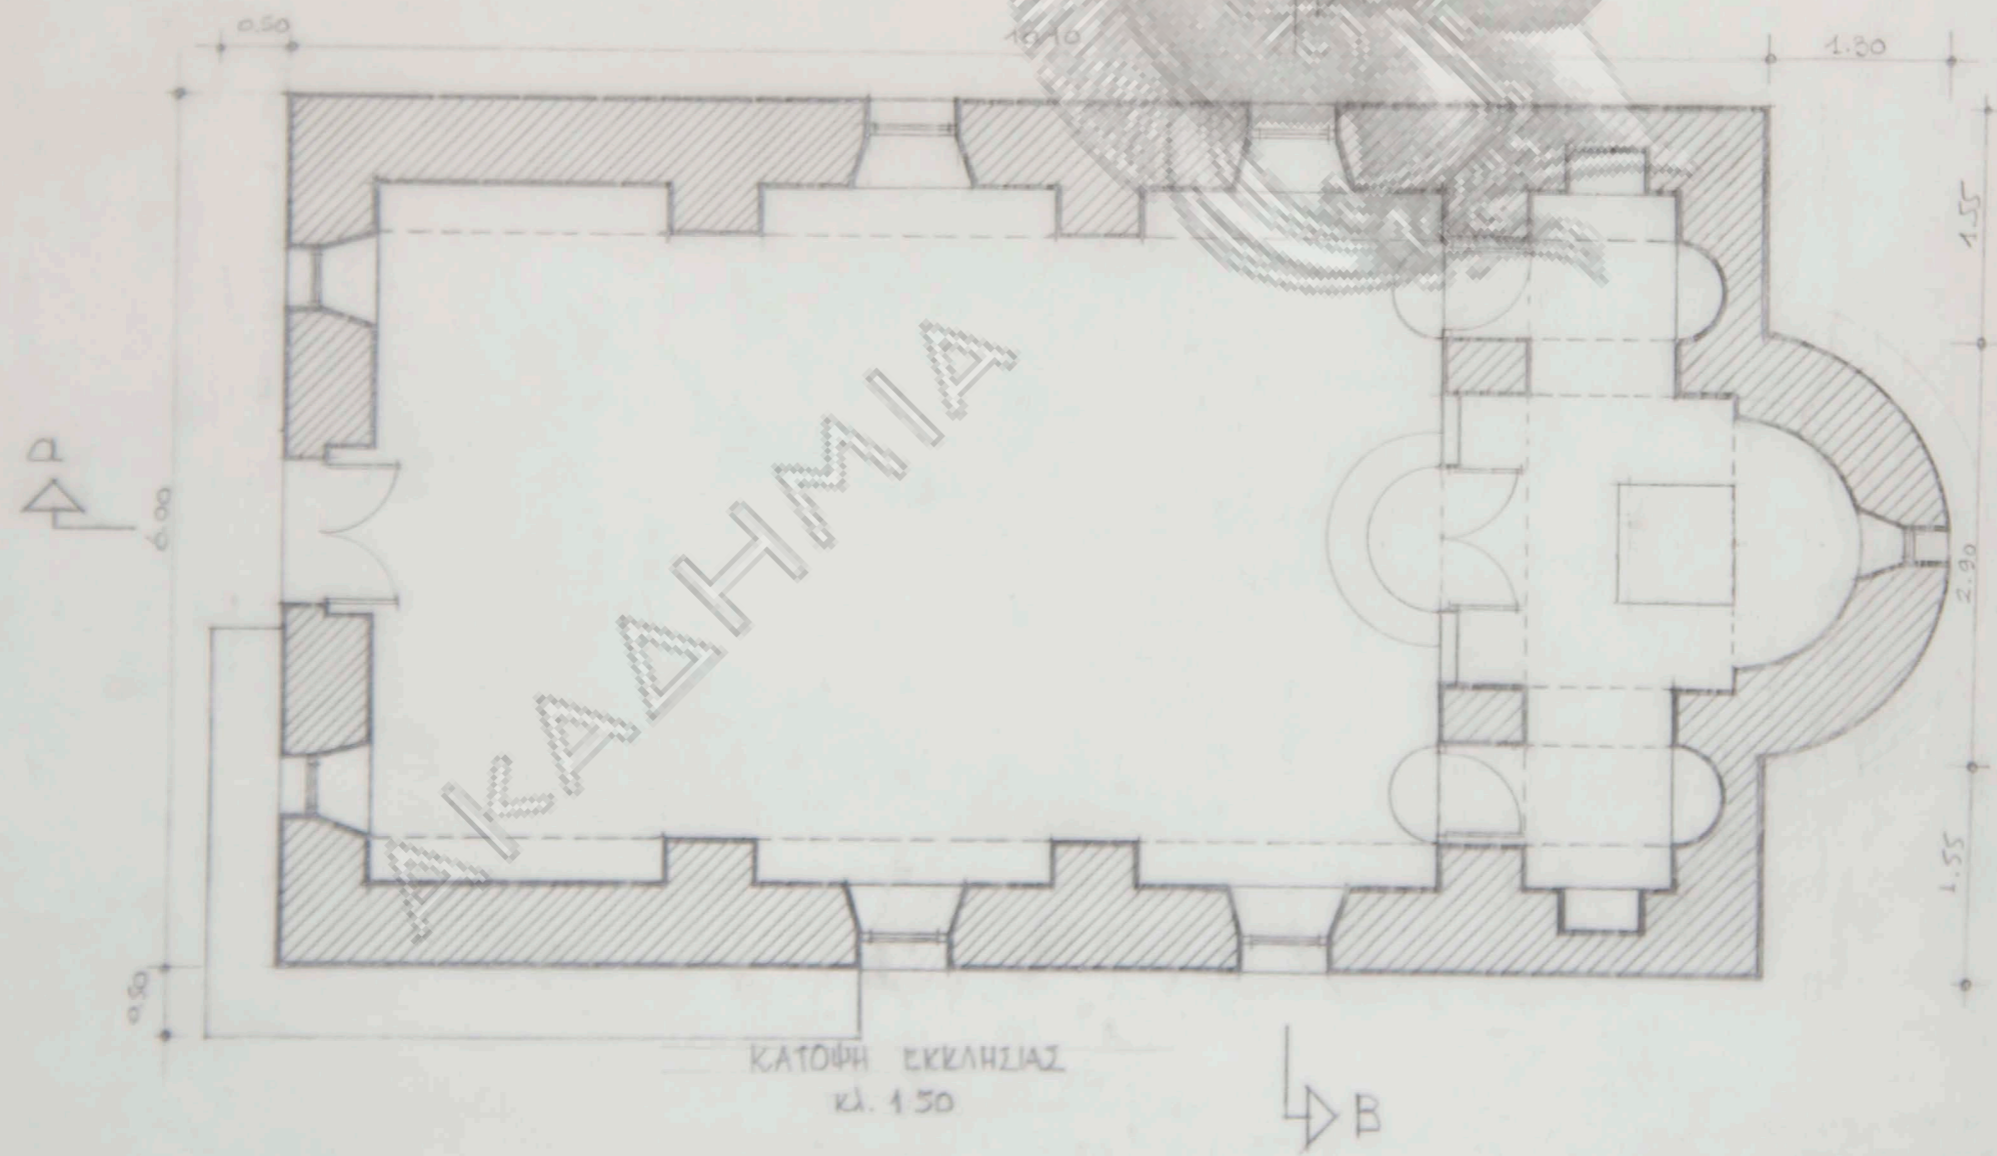




Οψη Δυτική  
κλίμακα 1:50



Οψη Ανατολική  
κλίμακα 1:50

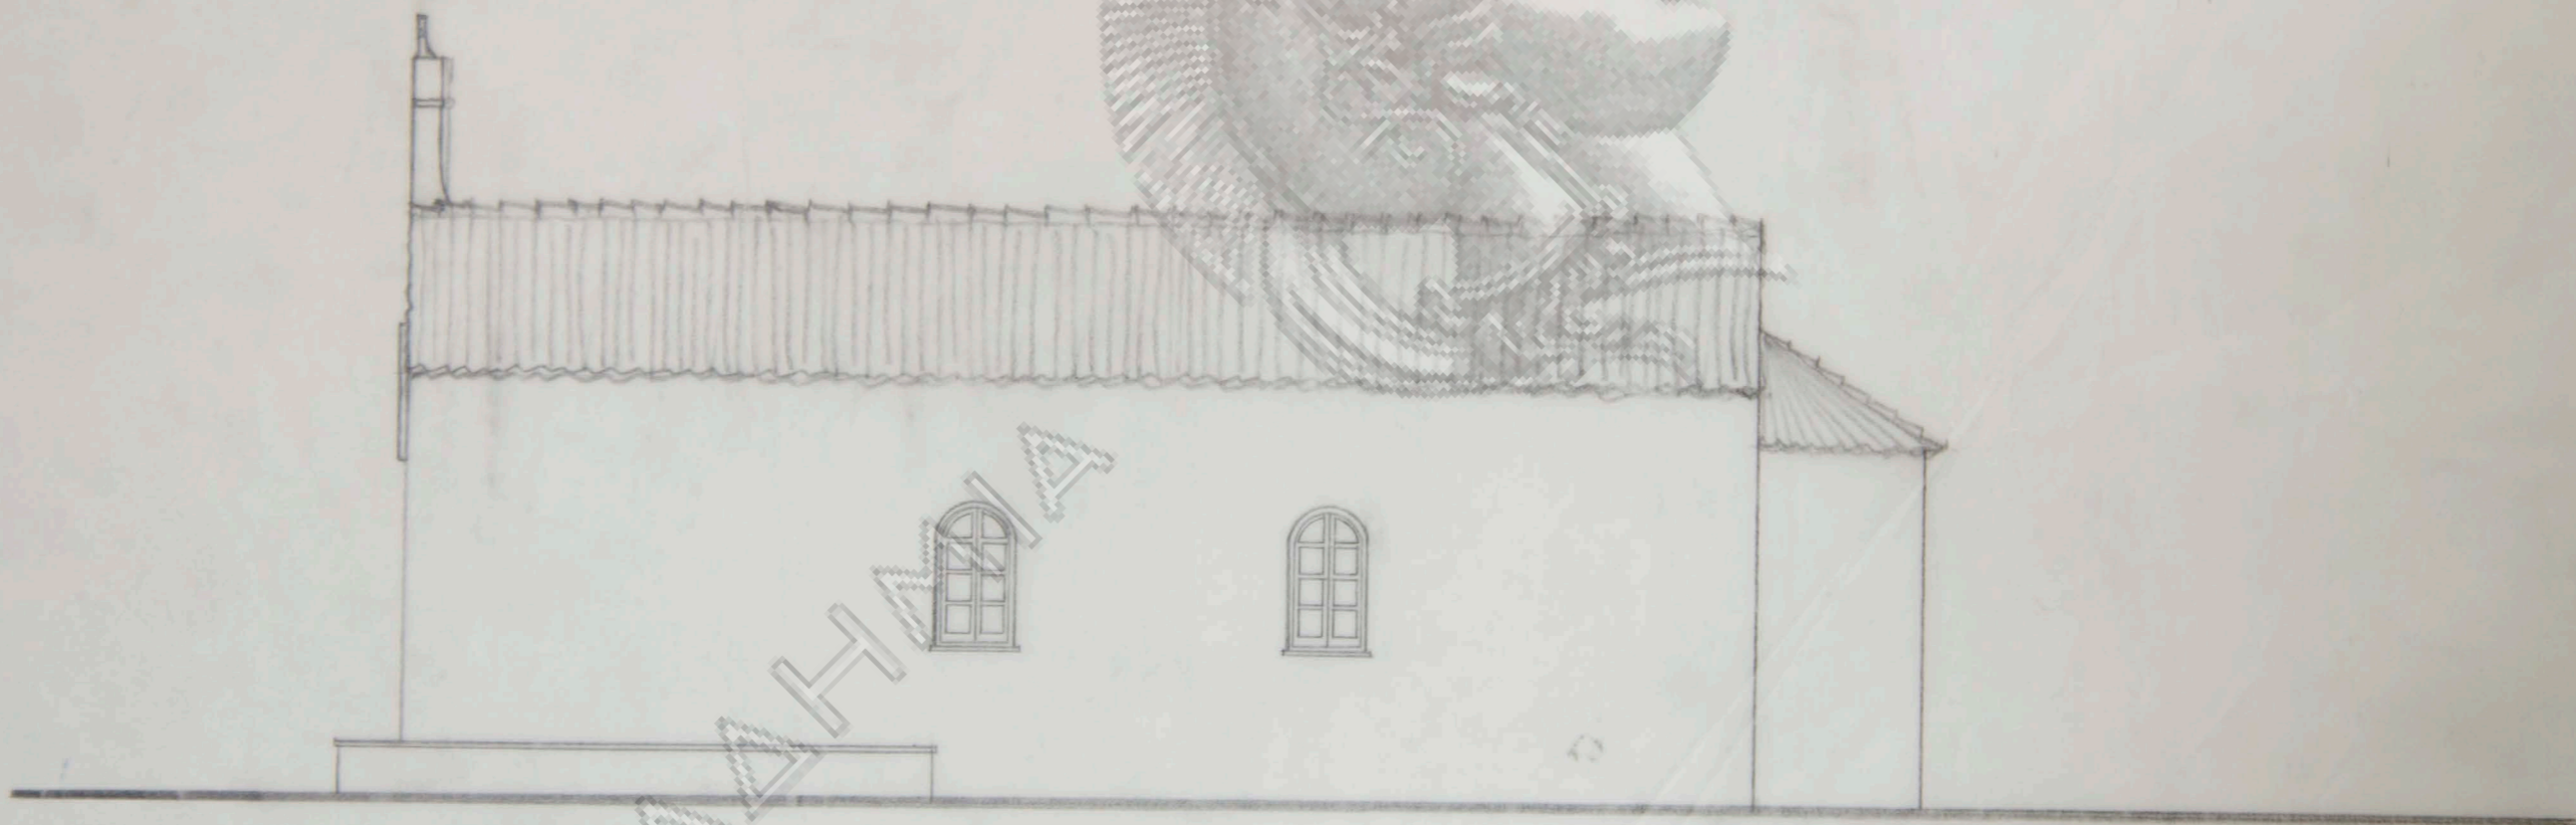

Οψη Βόρεια  
κλίμακα 1:50

ΚΛΟΣ ΑΓ. ΓΕΩΡΓΙΟΥ