


**ΕΛΛΗΝΙΚΑ ΔΙΥΛΙΣΤΗΡΙΑ ΑΣΠΡΟΠΥΡΓΟΥ**  
**ΚΤΙΡΙΟ ΔΙΟΙΚΗΣΕΩΣ**

**ΤΟΠΟΓΡΑΦΙΚΟ**

Κλίμακα 1 : 1250    Ιουλίου 1994  
Αρχιτέκτων **ΝΙΚΟΣ ΒΑΣΣΑΜΑΚΗΣ**




ΕΛΛΗΝΙΚΑ ΔΙΥΛΙΣΤΗΡΙΑ ΑΣΠΡΟΠΥΡΓΟΥ  
ΚΤΙΡΙΟ ΔΙΟΙΚΗΣΕΩΣ

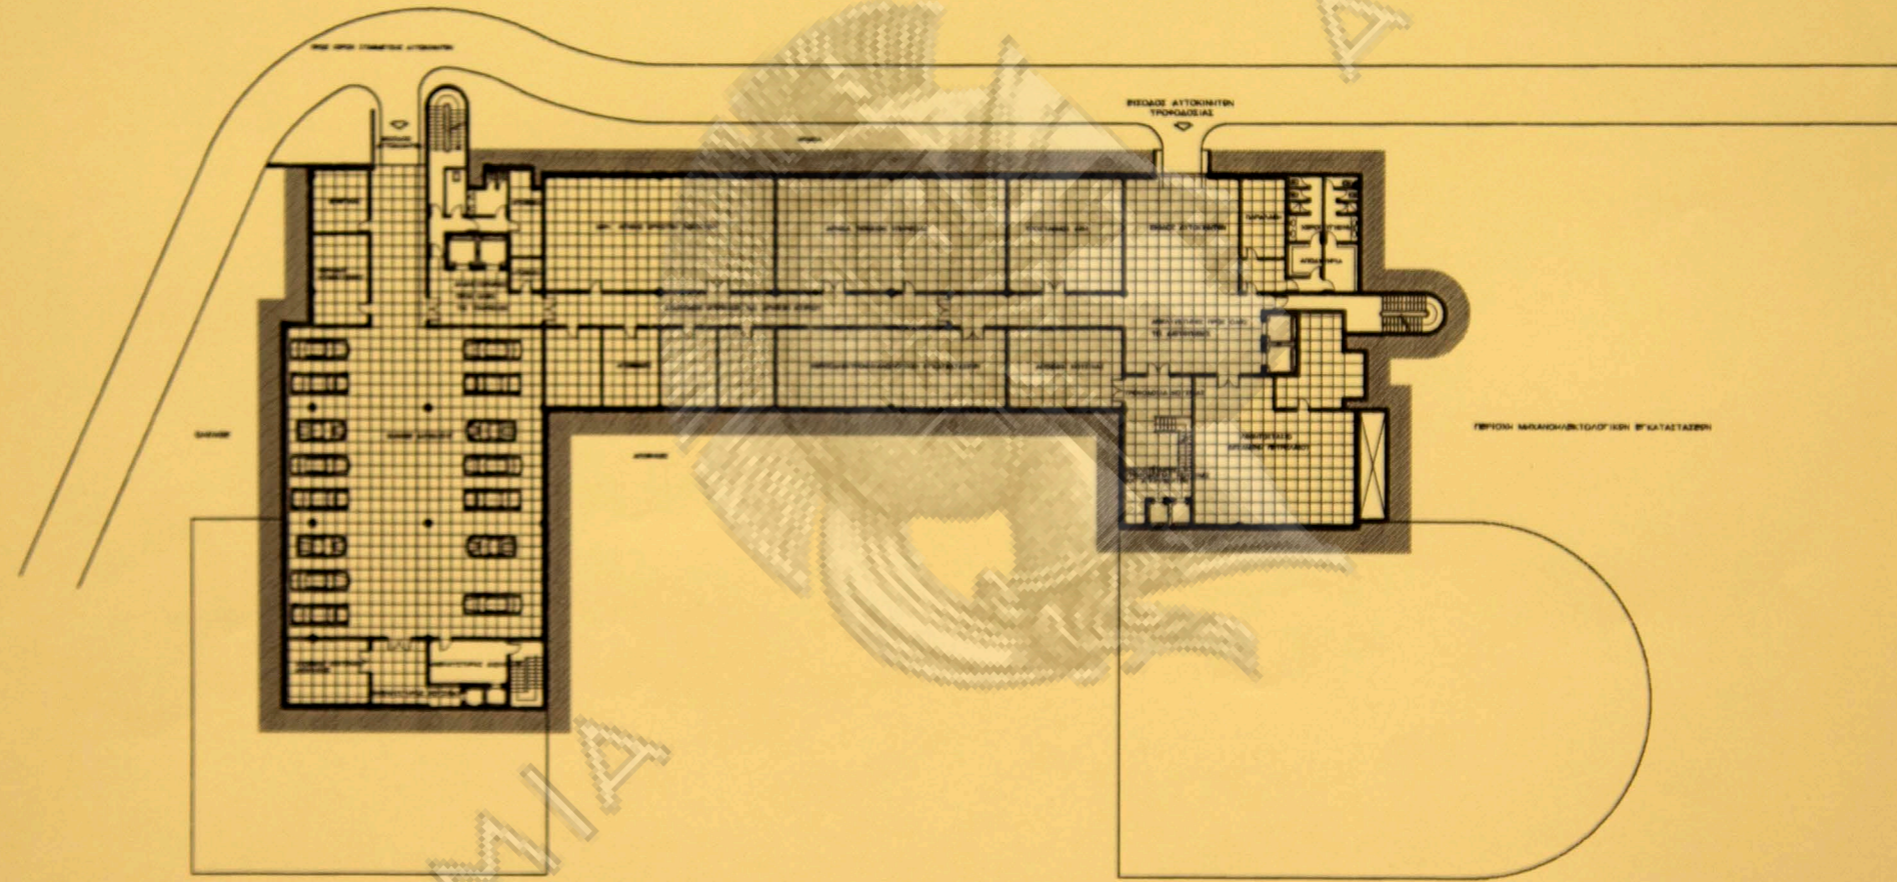

ΚΑΤΟΧΗ ΥΠΟΓΕΙΟΥ

Κλίμακα 1 : 500 300/94  
Αρχιτέκτων ΝΙΚΟΣ ΒΑΣΙΛΑΚΗΣ


ΕΛΛΗΝΙΚΑ ΔΙΥΛΙΣΤΗΡΙΑ ΑΣΠΡΟΠΥΡΓΟΥ  
ΚΤΙΡΙΟ ΔΙΟΙΚΗΣΕΩΣ

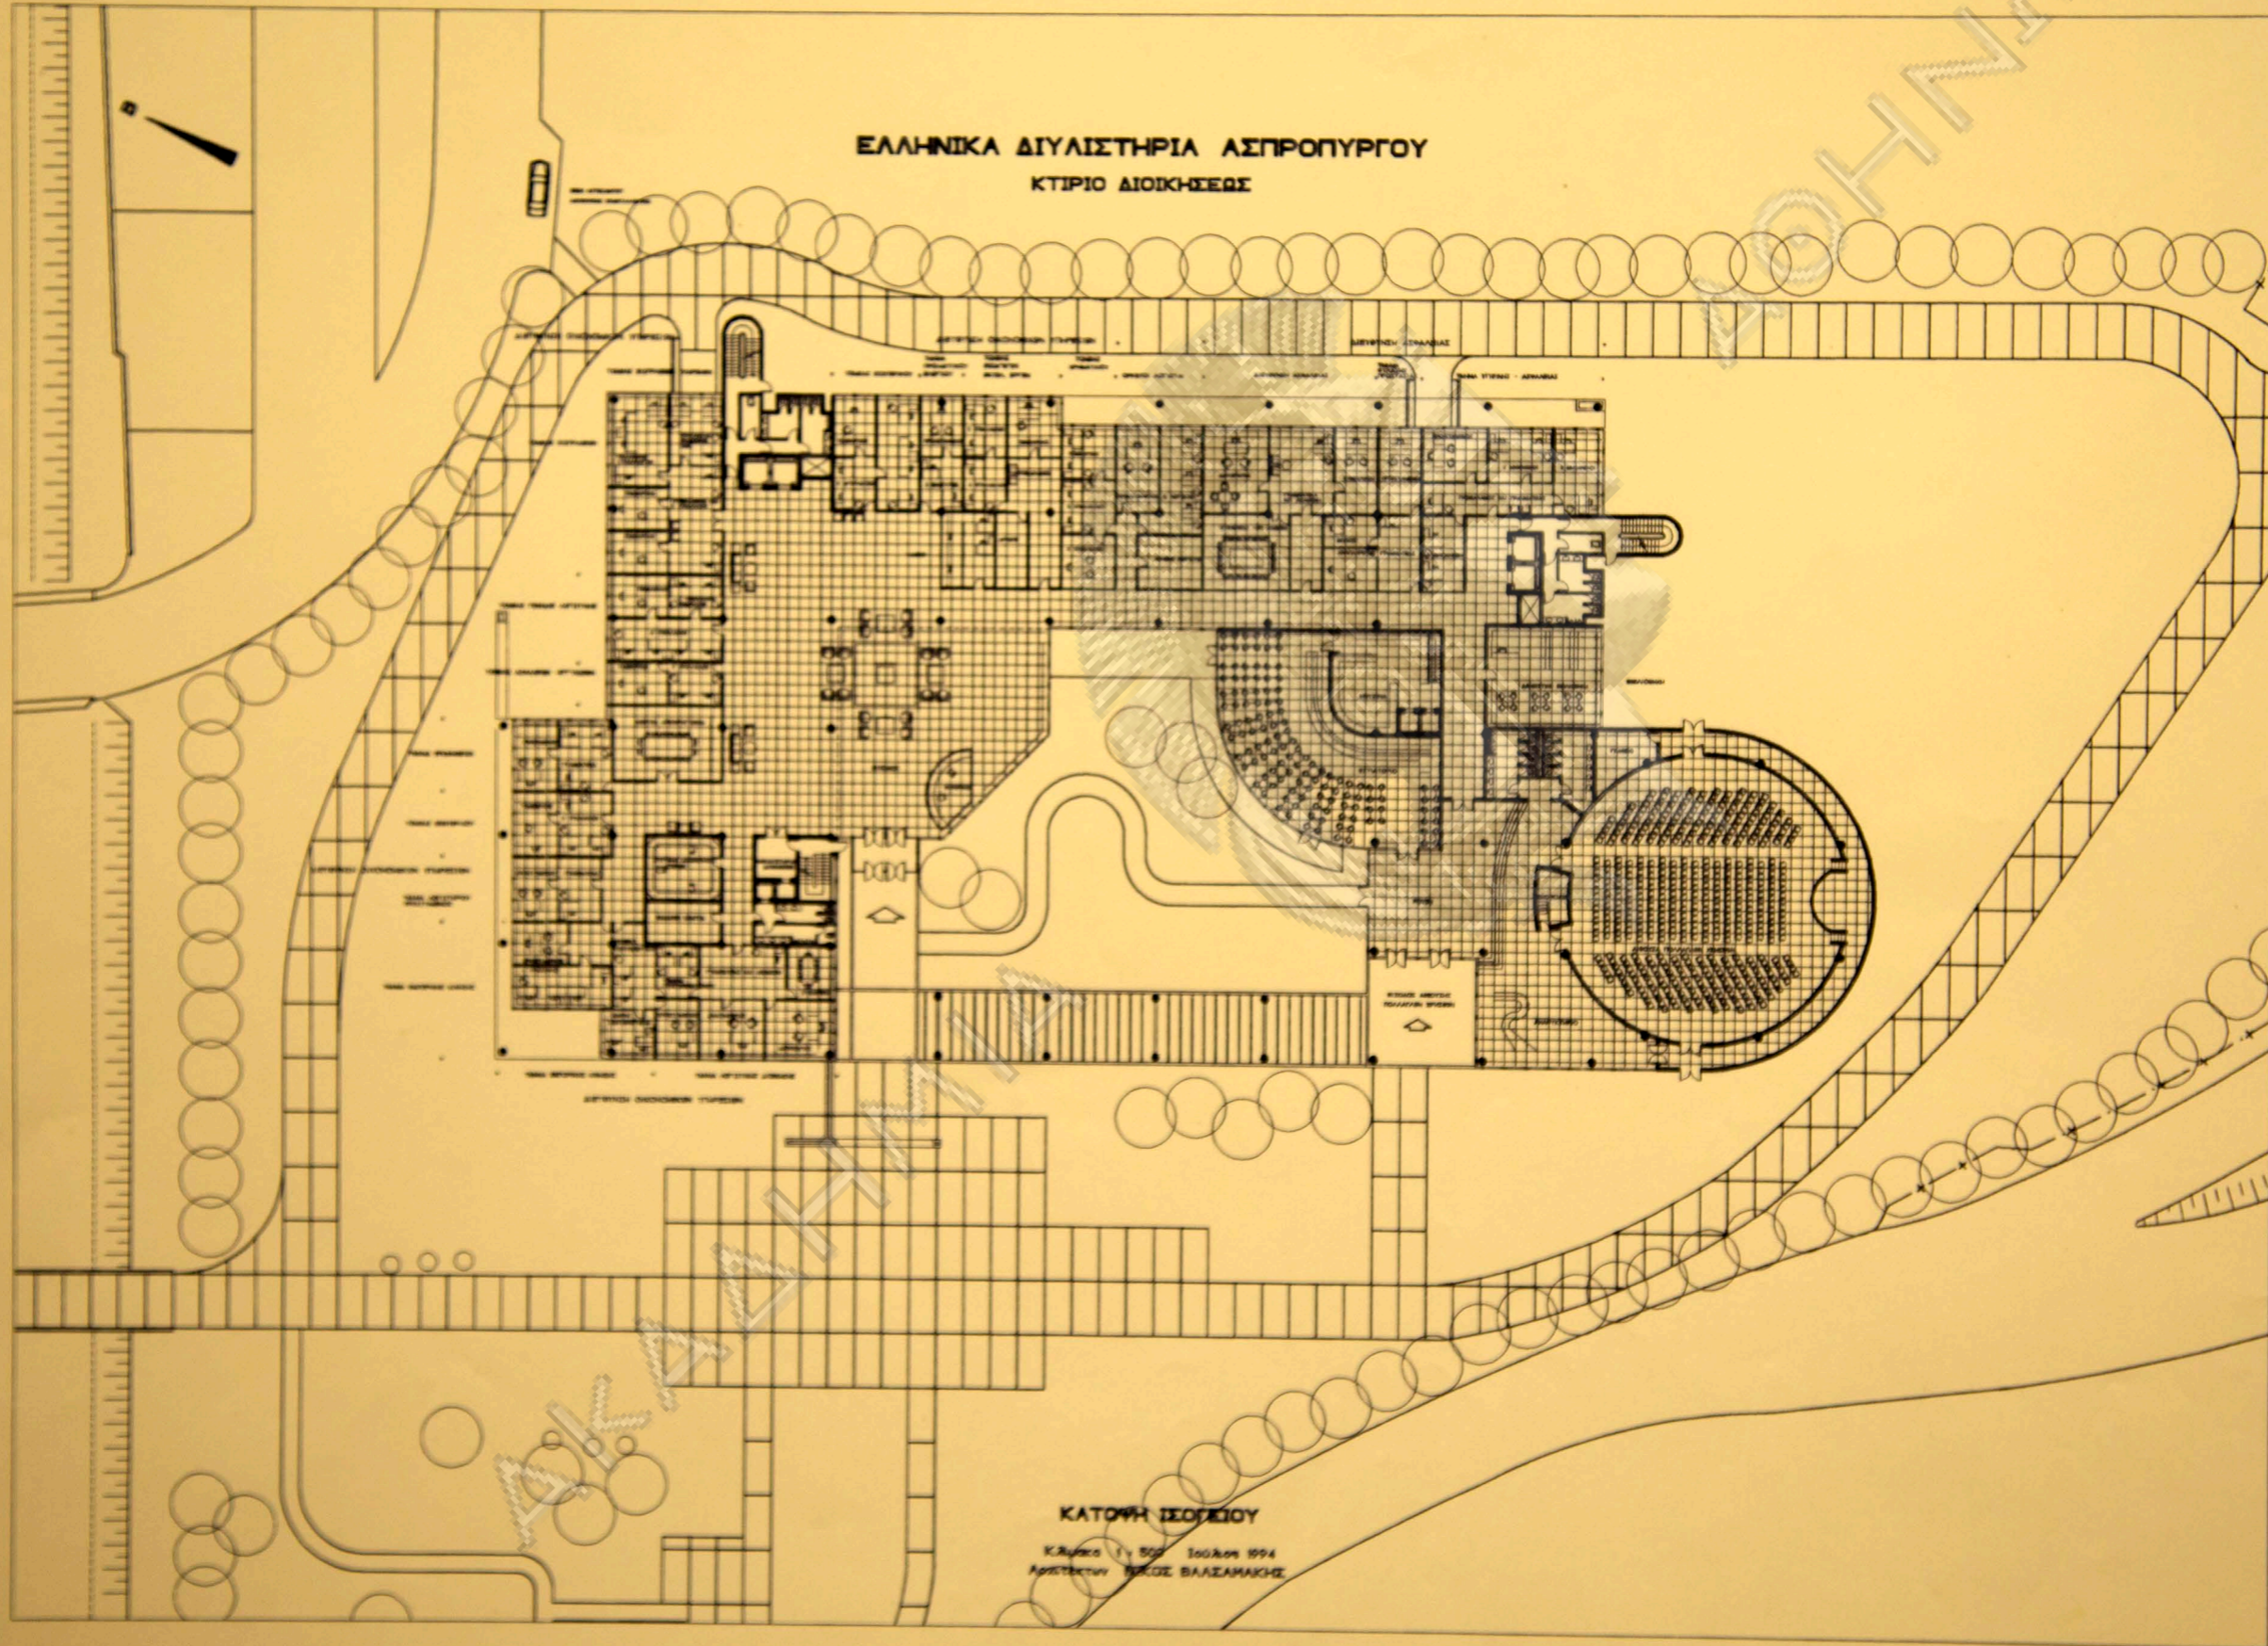




ΕΛΛΗΝΙΚΑ ΔΙΥΛΙΣΤΗΡΙΑ ΑΣΠΡΟΠΥΡΓΟΥ  
ΚΤΙΡΙΟ ΔΙΟΙΚΗΣΕΩΣ

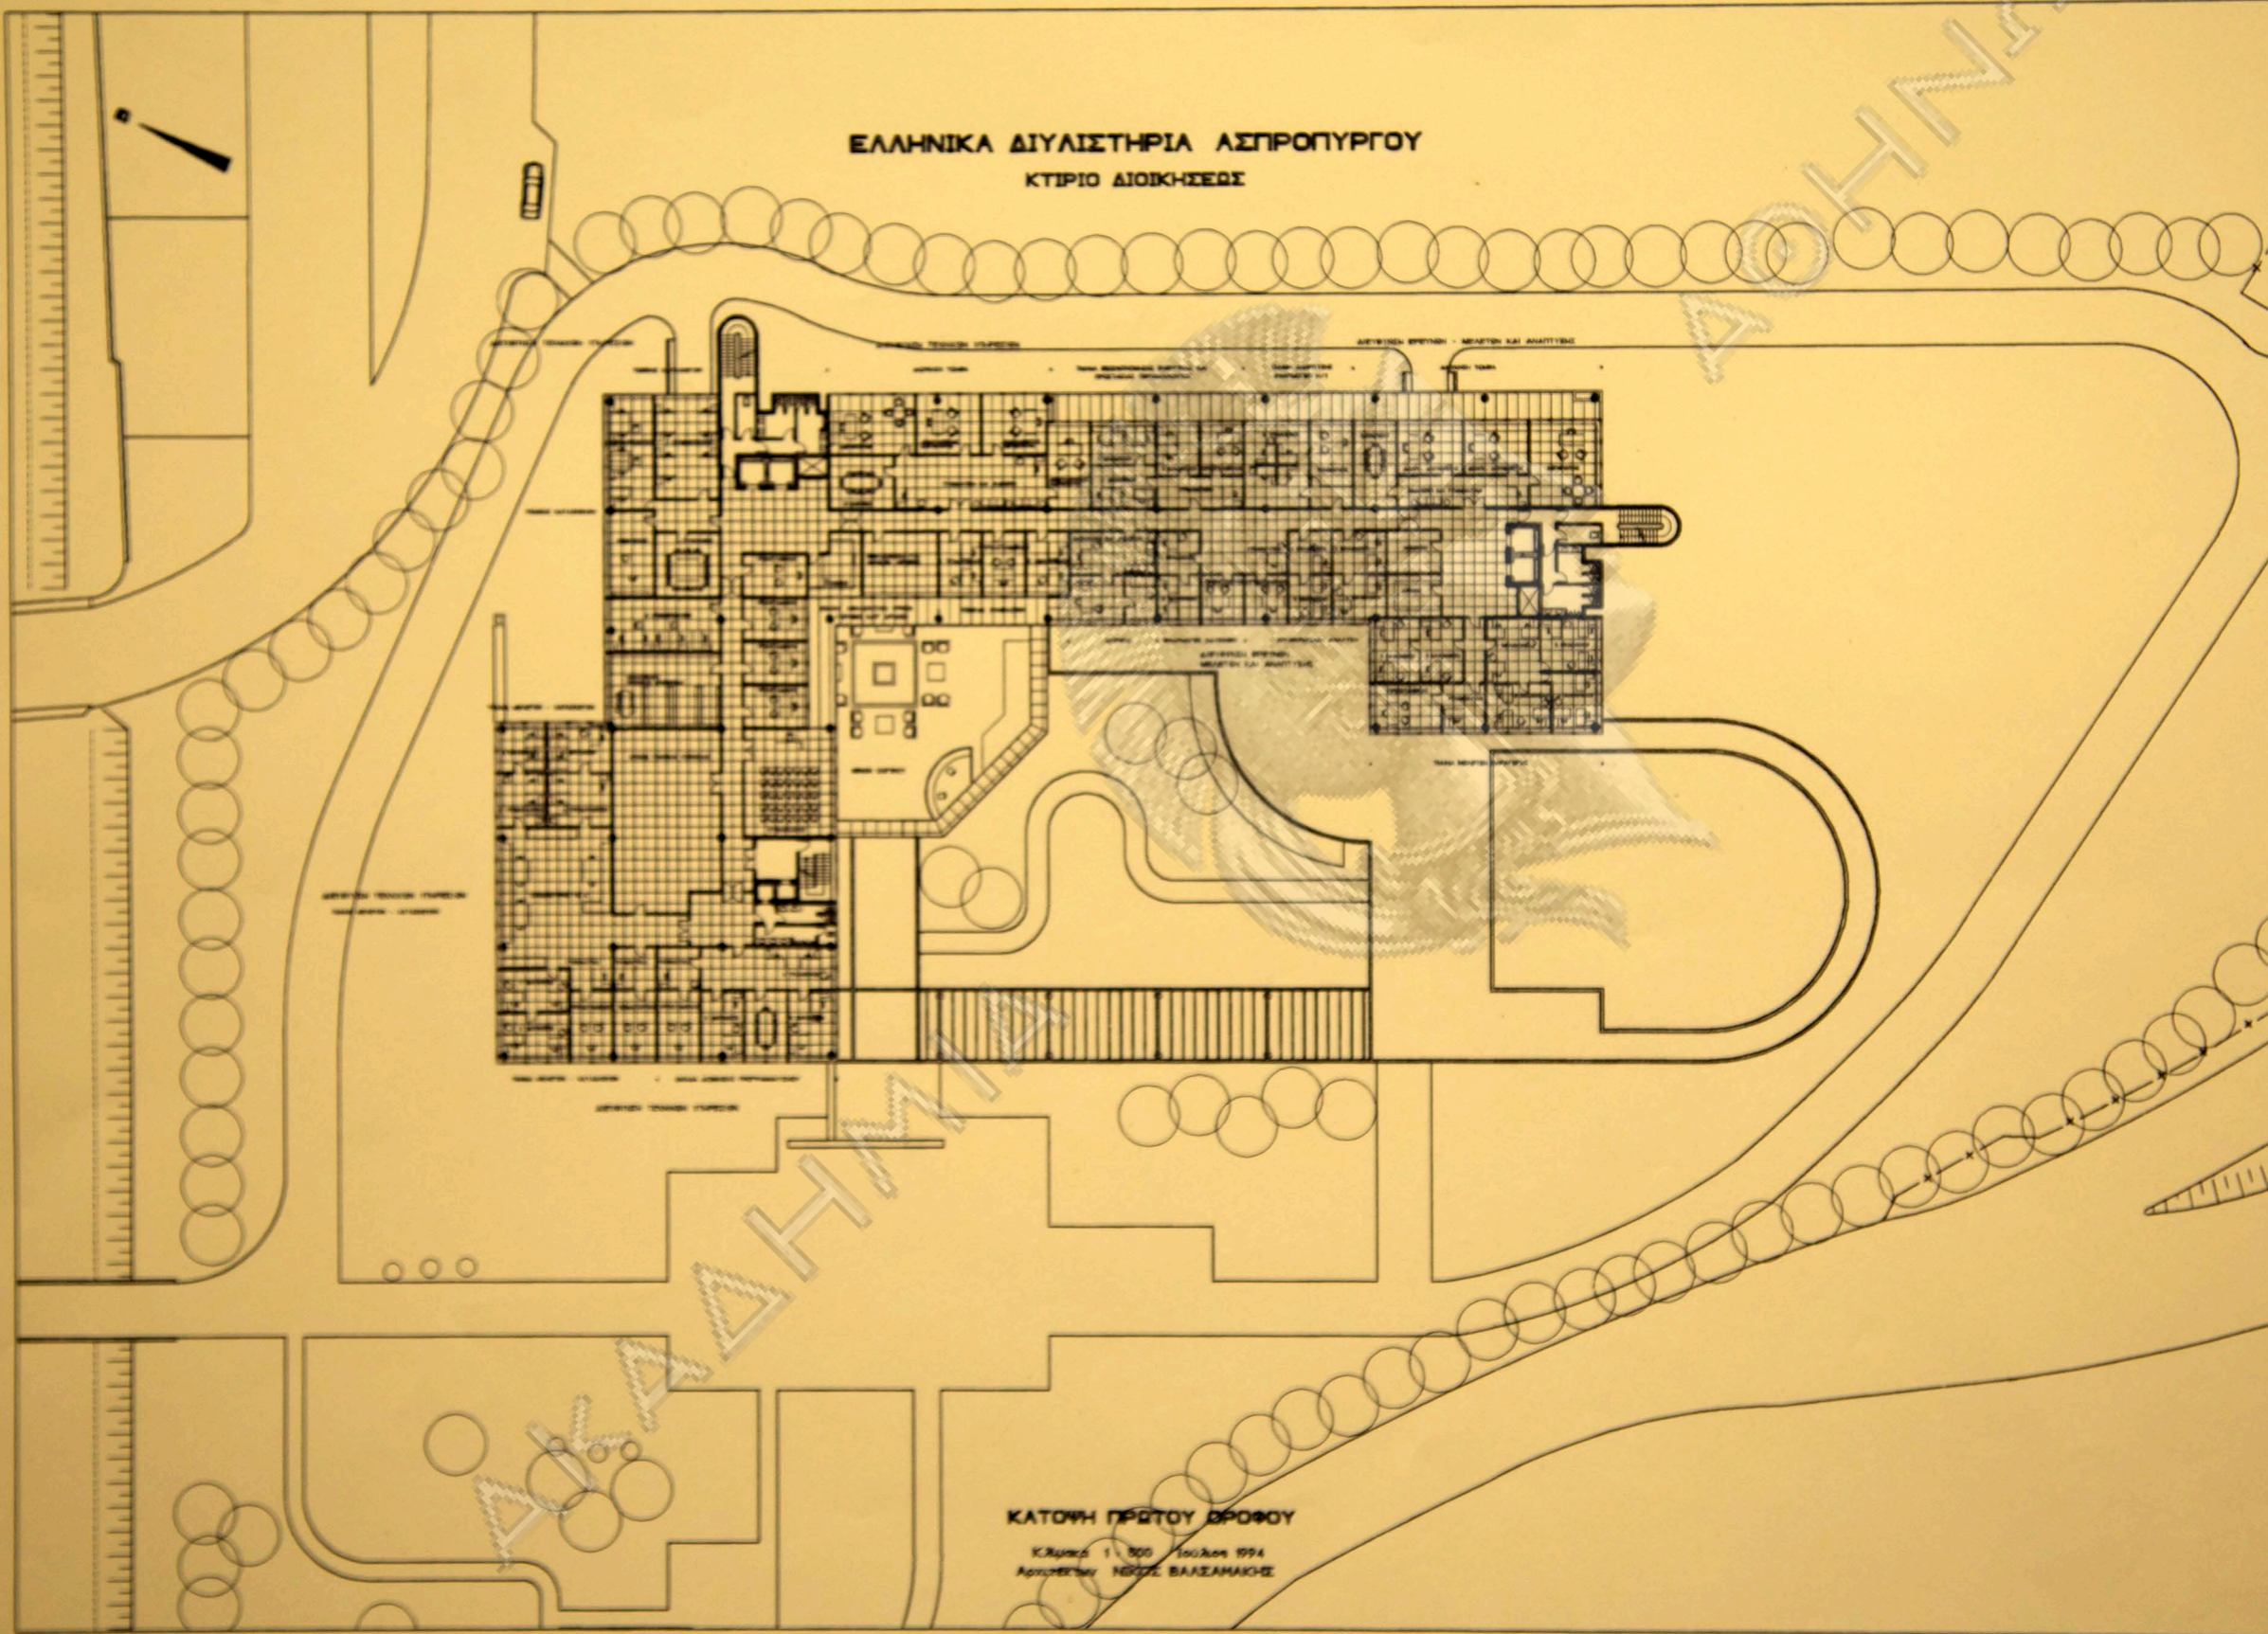

ΚΑΤΩΗ ΠΡΩΤΟΥ ΟΡΟΦΟΥ

Αρχιτέκτονας ΝΙΚΟΣ ΒΑΣΙΛΑΚΙΔΗΣ


ΕΛΛΗΝΙΚΑ ΔΙΥΛΙΣΤΗΡΙΑ ΑΣΠΡΟΠΥΡΓΟΥ  
ΚΤΙΡΙΟ ΔΙΟΙΚΗΣΕΩΣ

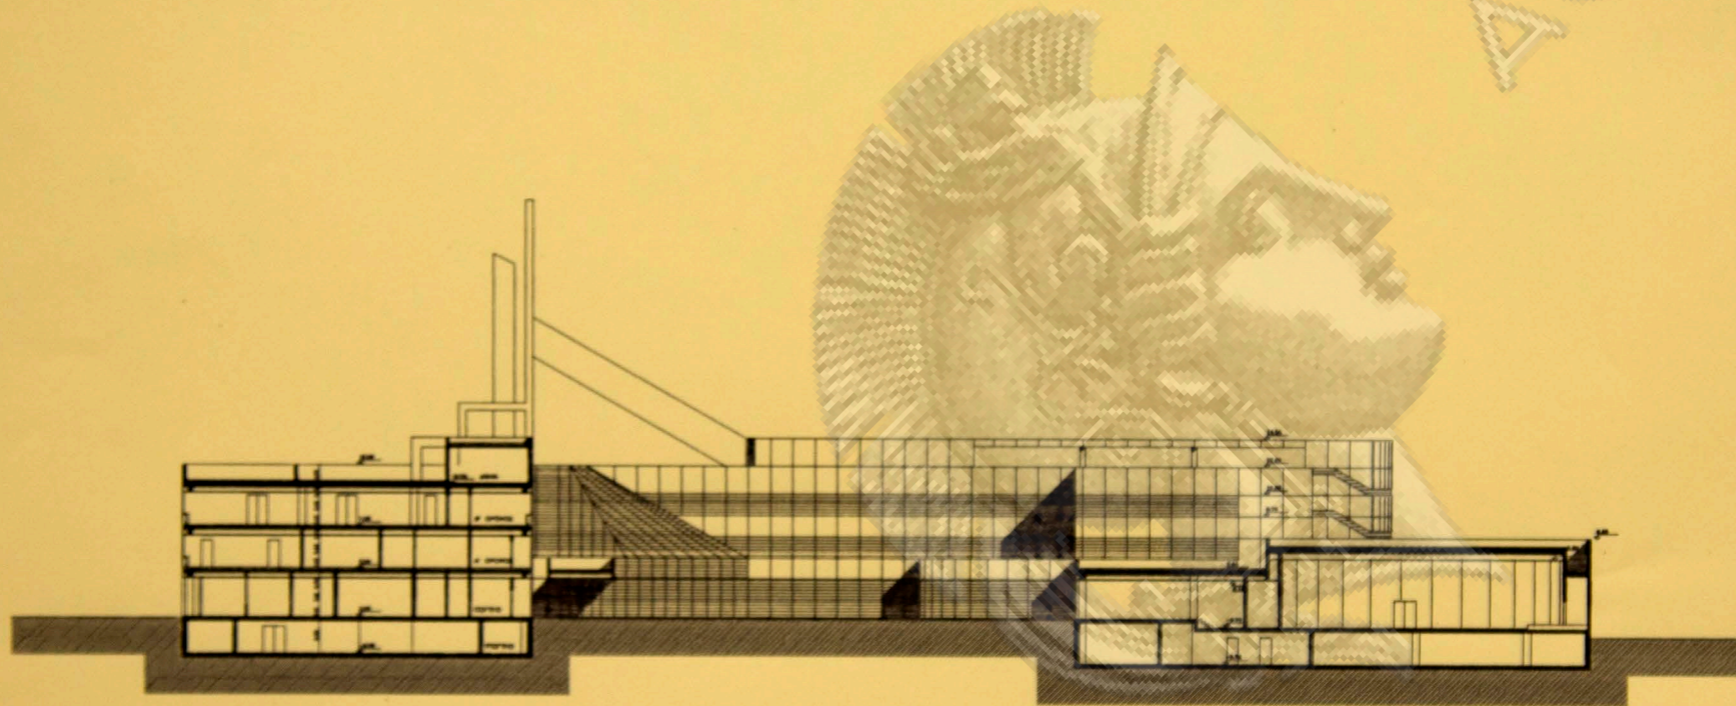

ΤΟΜΗ Α-Α

Κλίμα 1:500 Ιούλιος 1994  
Αρχιτέκτων ΝΙΚΟΣ ΒΑΣΣΑΜΑΚΗΣ


ΕΛΛΗΝΙΚΑ ΔΙΥΛΙΣΤΗΡΙΑ ΑΣΠΡΟΠΥΡΓΟΥ  
ΚΤΙΡΙΟ ΔΙΟΙΚΗΣΕΩΣ

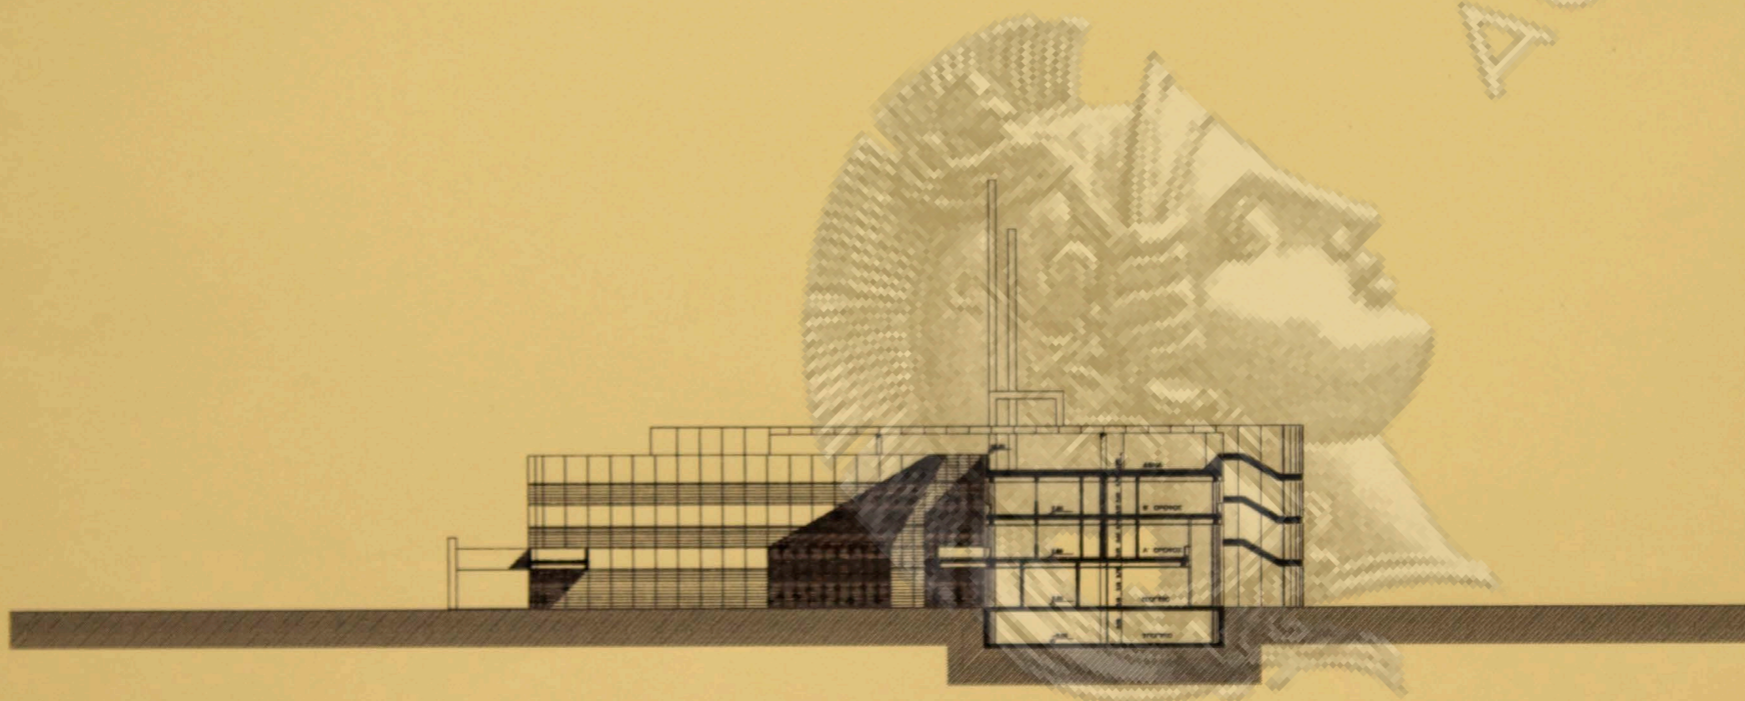

ΤΟΜΗ Β-Β

Κλίμακας 1 : 500 Ιούλιος 1994  
Αρχιτέκτων ΝΙΚΟΣ ΒΑΣΣΑΜΑΚΗΣ


ΕΛΛΗΝΙΚΑ ΔΙΥΛΙΣΤΗΡΙΑ ΑΣΠΡΟΠΥΡΓΟΥ  
ΚΤΙΡΙΟ ΔΙΟΙΚΗΣΕΩΣ

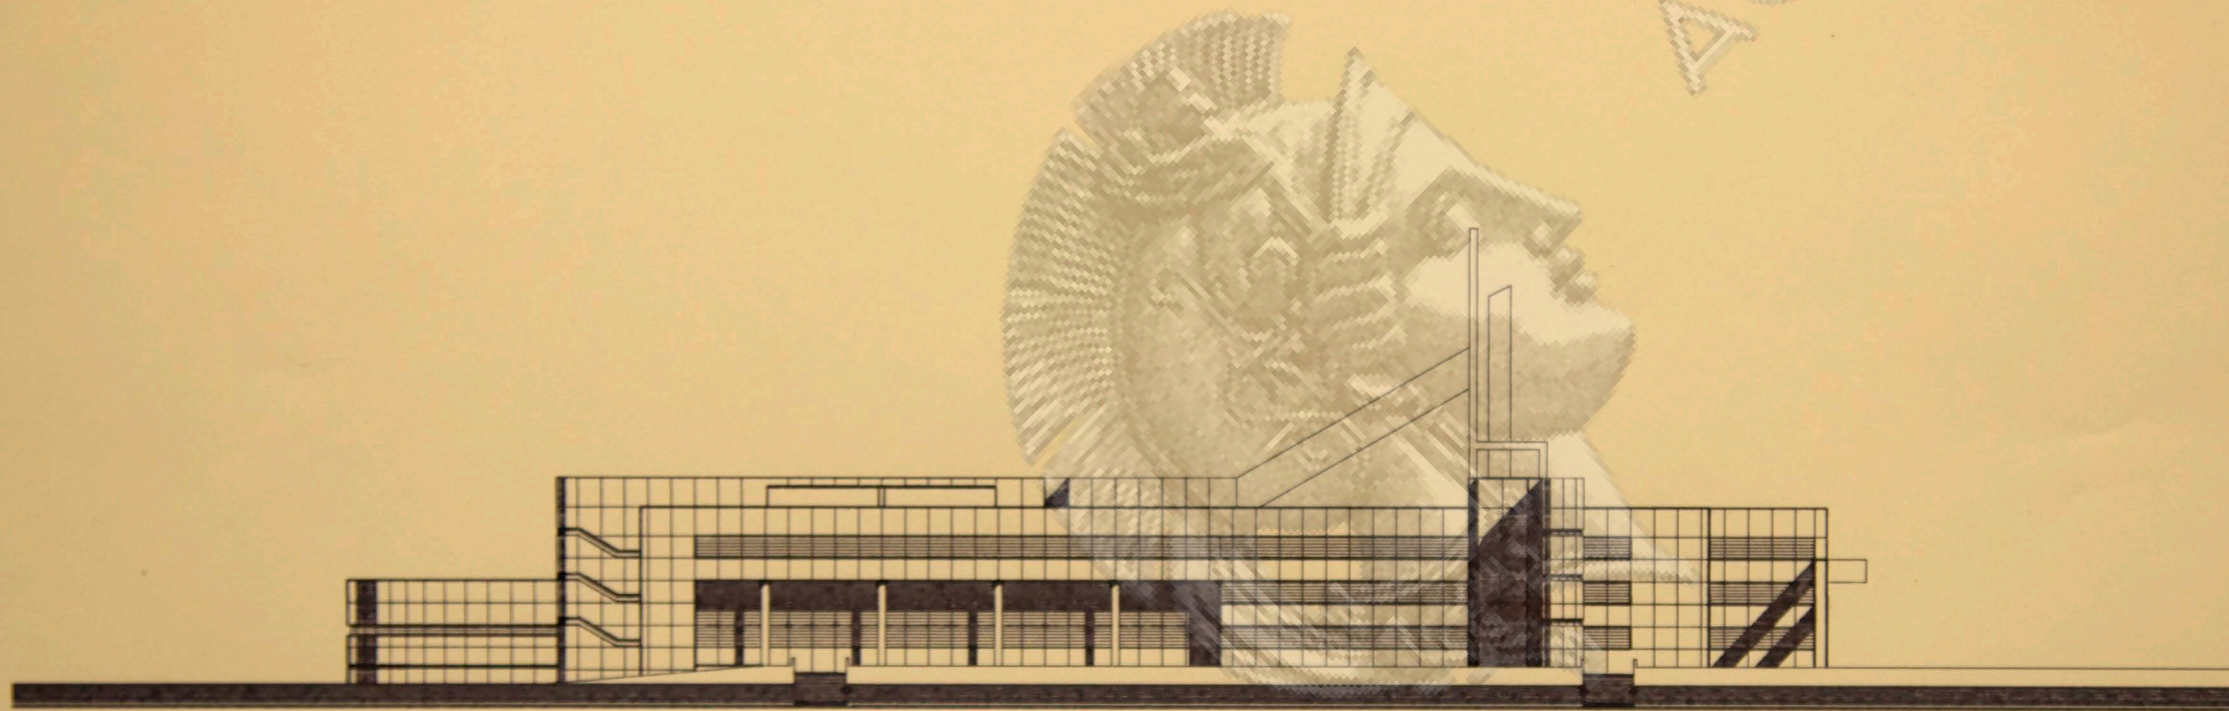

ΒΟΡΕΙΟΑΝΑΤΟΛΙΚΗ ΟΨΗ

Κλίμακα 1 : 500 Ιούλιος 1994  
Αρχιτέκτων ΝΙΚΟΣ ΒΑΣΙΛΑΚΗΣ


ΕΛΛΗΝΙΚΑ ΔΙΥΛΙΣΤΗΡΙΑ ΑΣΠΡΟΠΥΡΓΟΥ  
ΚΤΙΡΙΟ ΔΙΟΙΚΗΣΕΩΣ

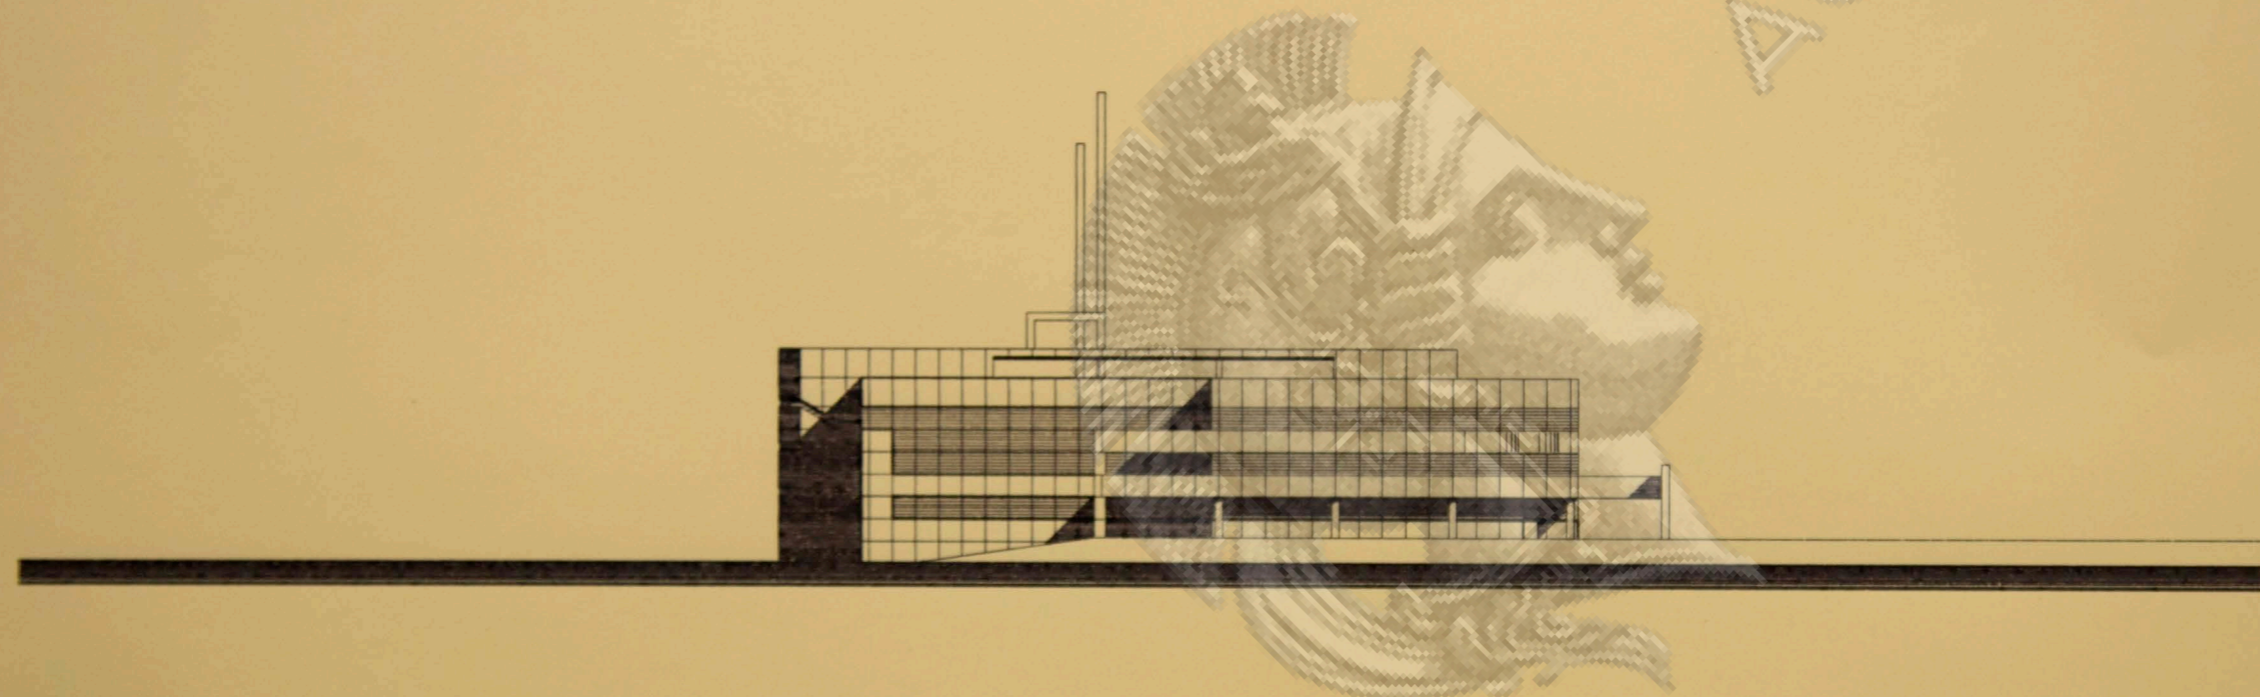

ΒΟΡΕΙΟΔΥΤΙΚΗ ΟΨΗ

Κλίμακα 1 : 500 Ιούλιος 1994  
Αρχιτέκτων ΝΙΚΟΣ ΒΑΣΙΛΑΚΗΣ


ΕΛΛΗΝΙΚΑ ΔΙΥΛΙΣΤΗΡΙΑ ΑΣΠΡΟΠΥΡΓΟΥ  
ΚΤΙΡΙΟ ΔΙΟΙΚΗΣΕΩΣ

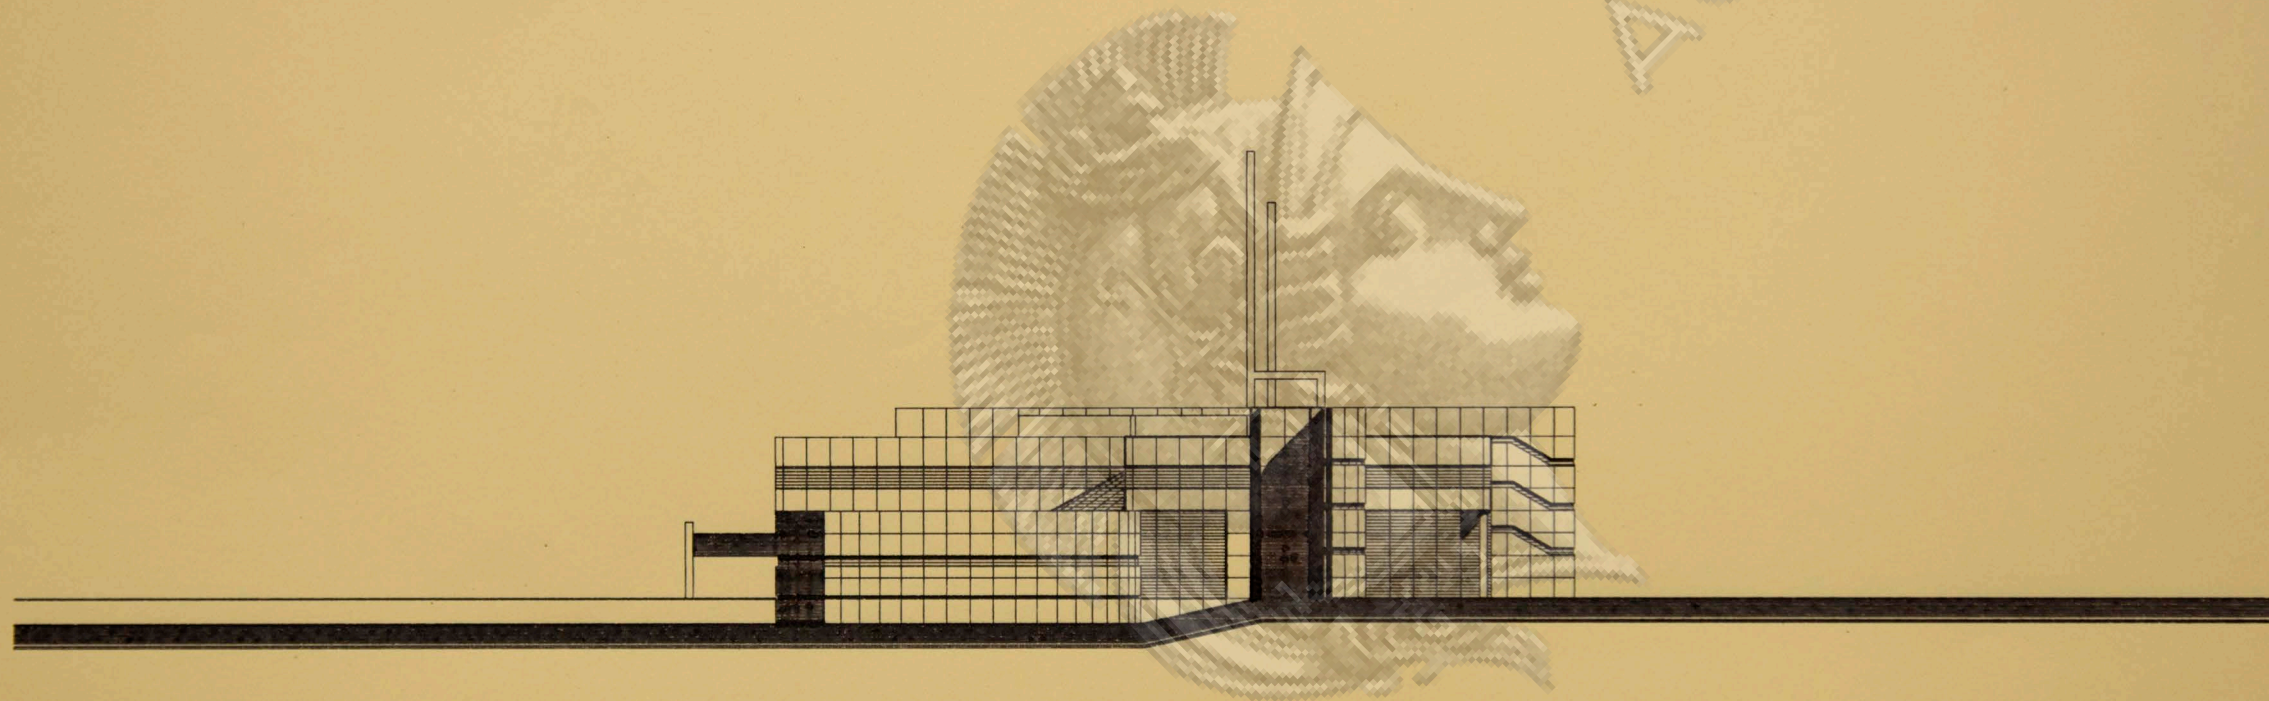

ΝΟΤΙΟΑΝΑΤΟΛΙΚΗ ΟΨΗ

Κλίμακας 1 : 500 Ιούλιος 1994  
Αρχιτέκτων ΝΙΚΟΣ ΒΑΣΙΛΑΚΗΣ

ΕΛΛΗΝΙΚΑ ΔΙΥΛΙΣΤΗΡΙΑ ΑΣΠΡΟΠΥΡΓΟΥ  
ΚΤΙΡΙΟ ΔΙΟΙΚΗΣΕΩΣ

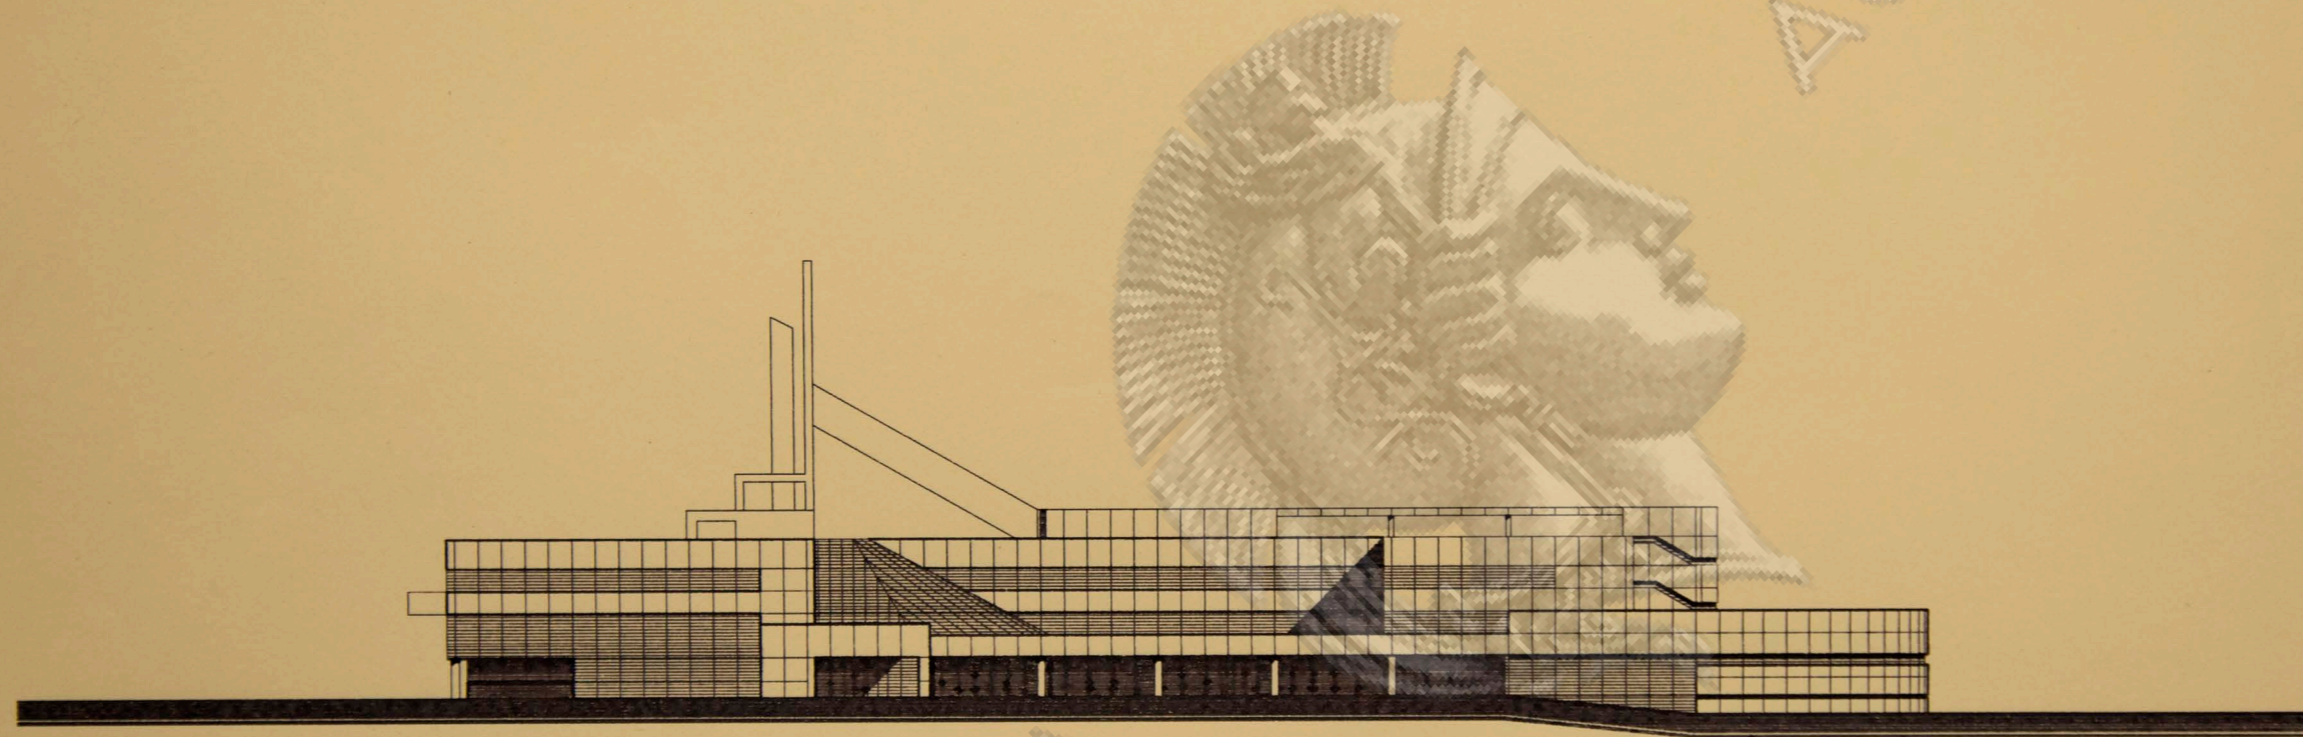

ΝΟΤΙΟΔΥΤΙΚΗ ΟΨΗ  
Κλίμακα 1 : 500 Ιούλιος 1994  
Αρχιτέκτων ΝΙΚΟΣ ΒΑΣΙΛΑΚΗΣ