


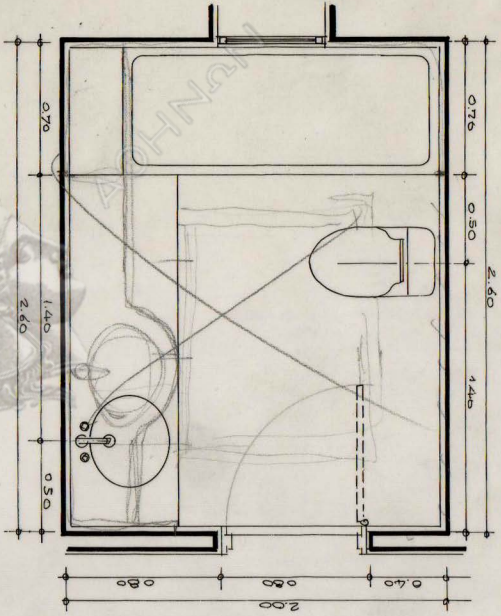


ΛΟΥΤΡΟ-ΝΤΟΥΣ ΑΥΤΟΡΕΙΟΥ  
ΚΑΙΜΑΡΕ 1/20

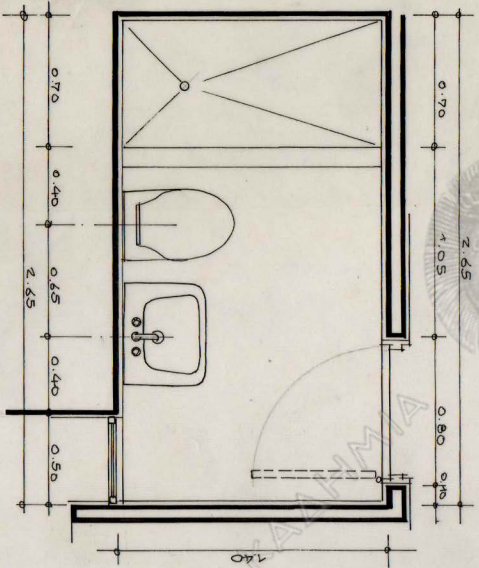

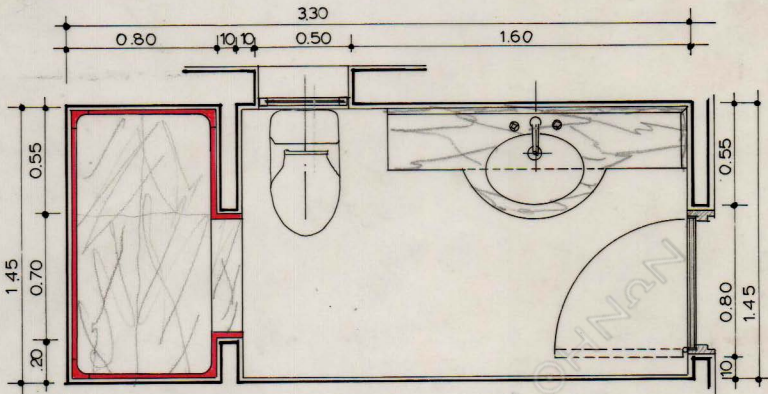


ΚΑΤΟΥΗ ΚΛ. 1:20

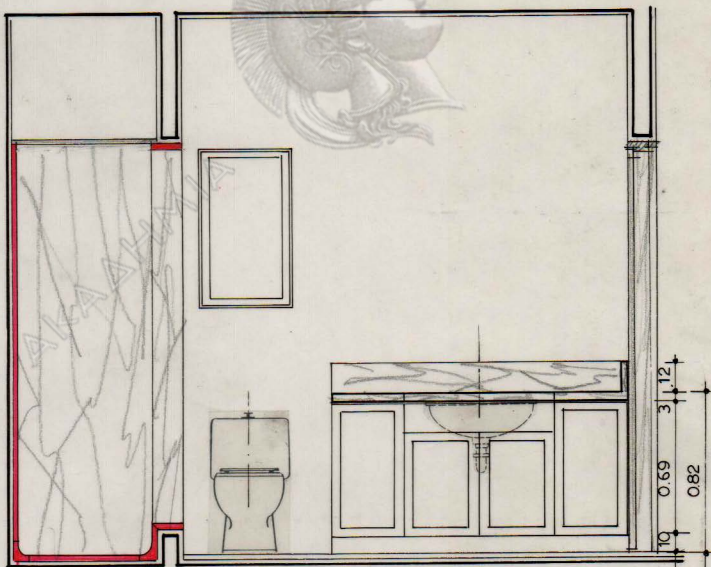

ΤΟΜΗ - ΟΥΗ ΚΛ. 1:20


W.C.-ΝΤΟΥΣ ΟΡΟΦΟΥ

W.C. #ΕΝΟΝ Α'ΥΠΟΓΕΙΟΥ  
Κλ. 1/20

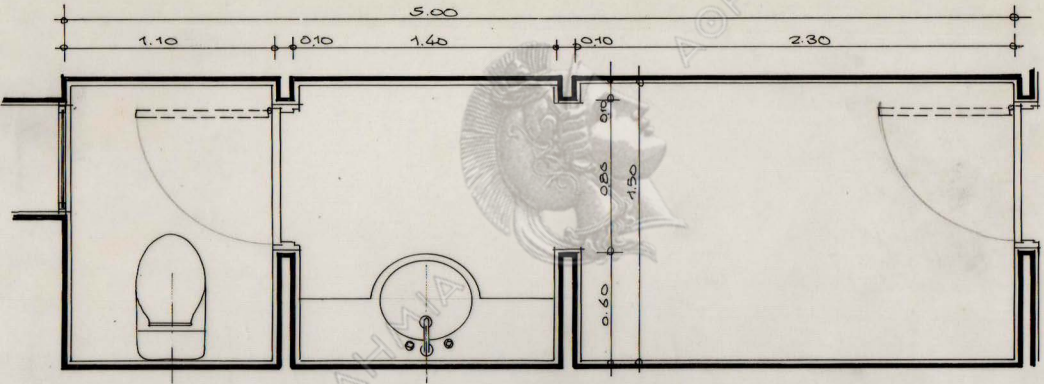




ΛΟΥΤΡΟ ΥΠΟΘΕΛΟΥ.

TOMH 1:20

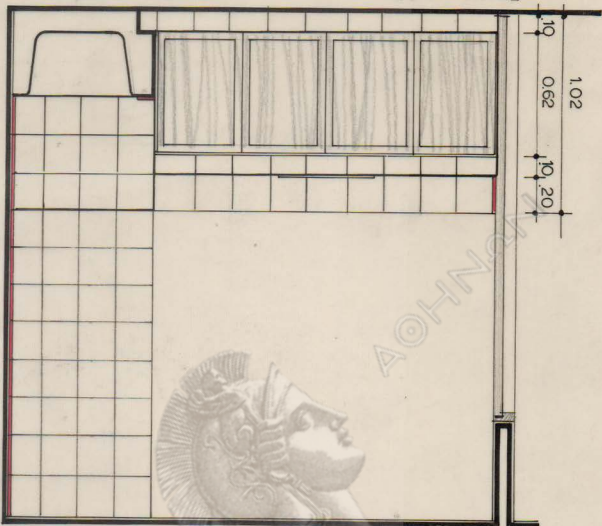

KATHH 1:20

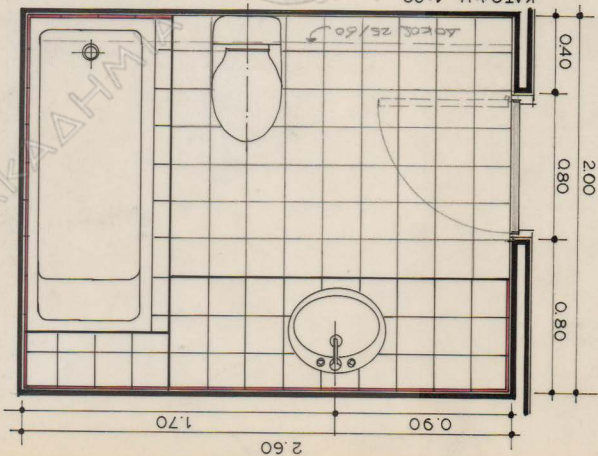


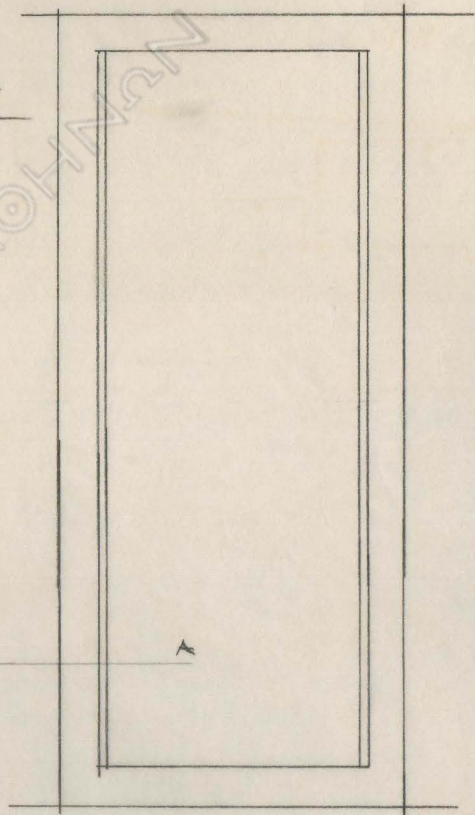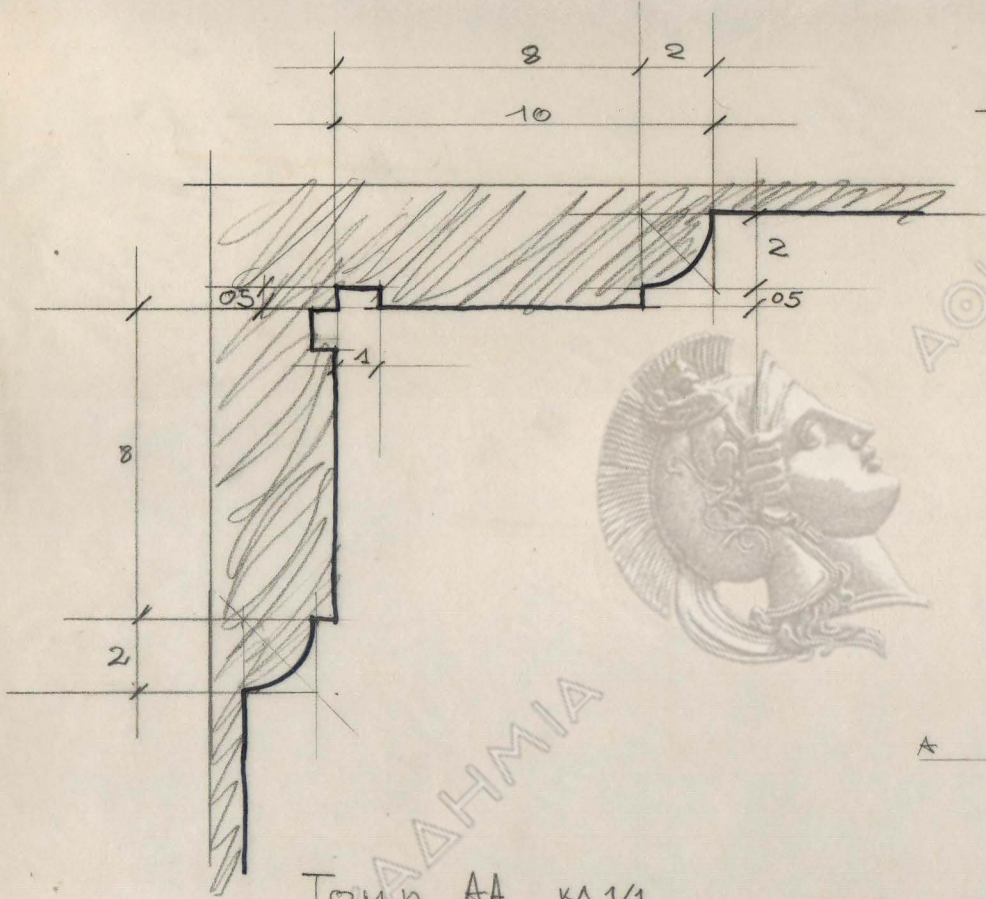


Τομή ΑΑ κλίση 1/1

ΑΡΧΙΤΕΚΤΟΝΙΑ

ΑΡΧΙΤΕΚΤΟΝΙΑ

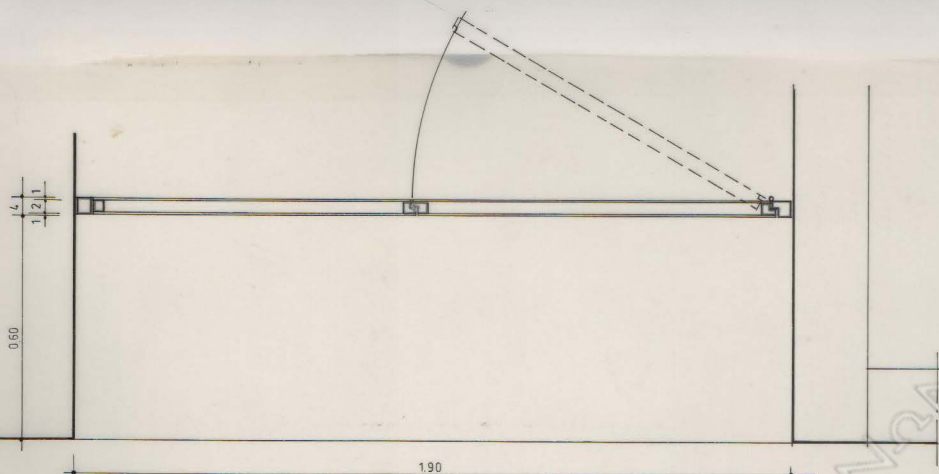


ΠΟΡΤΑ ΚΕΝΤΡ ΕΙΣΟΔΟΥ - ΚΑΤΩΗ ΚΛ. 1: 10

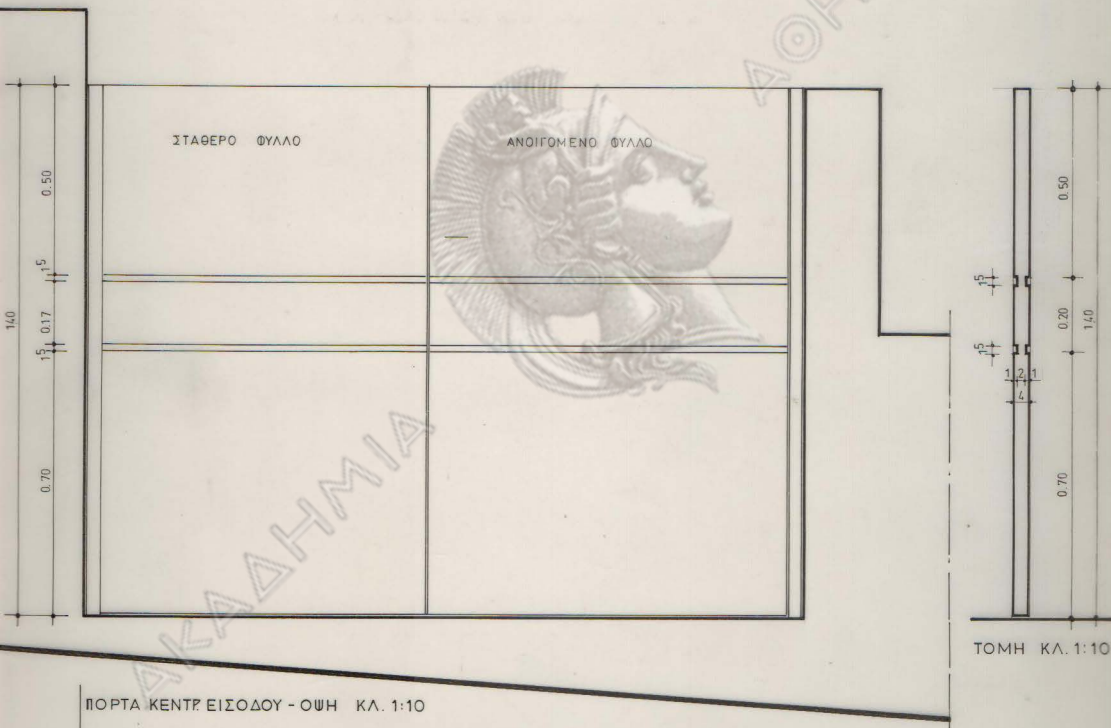


ΤΟΜΗ ΚΛ. 1: 10

ΠΟΡΤΑ ΚΕΝΤΡ ΕΙΣΟΔΟΥ - ΟΥΗ ΚΛ. 1: 10

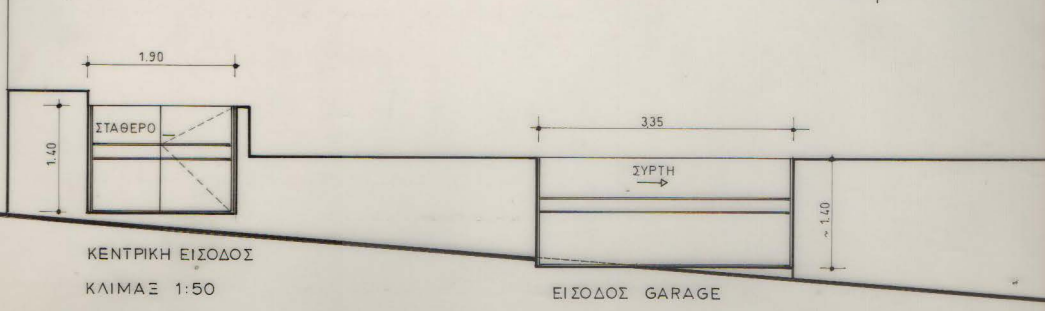

ΚΕΝΤΡΙΚΗ ΕΙΣΟΔΟΣ  
ΚΛΙΜΑΞ 1: 50

ΕΙΣΟΔΟΣ GARAGE

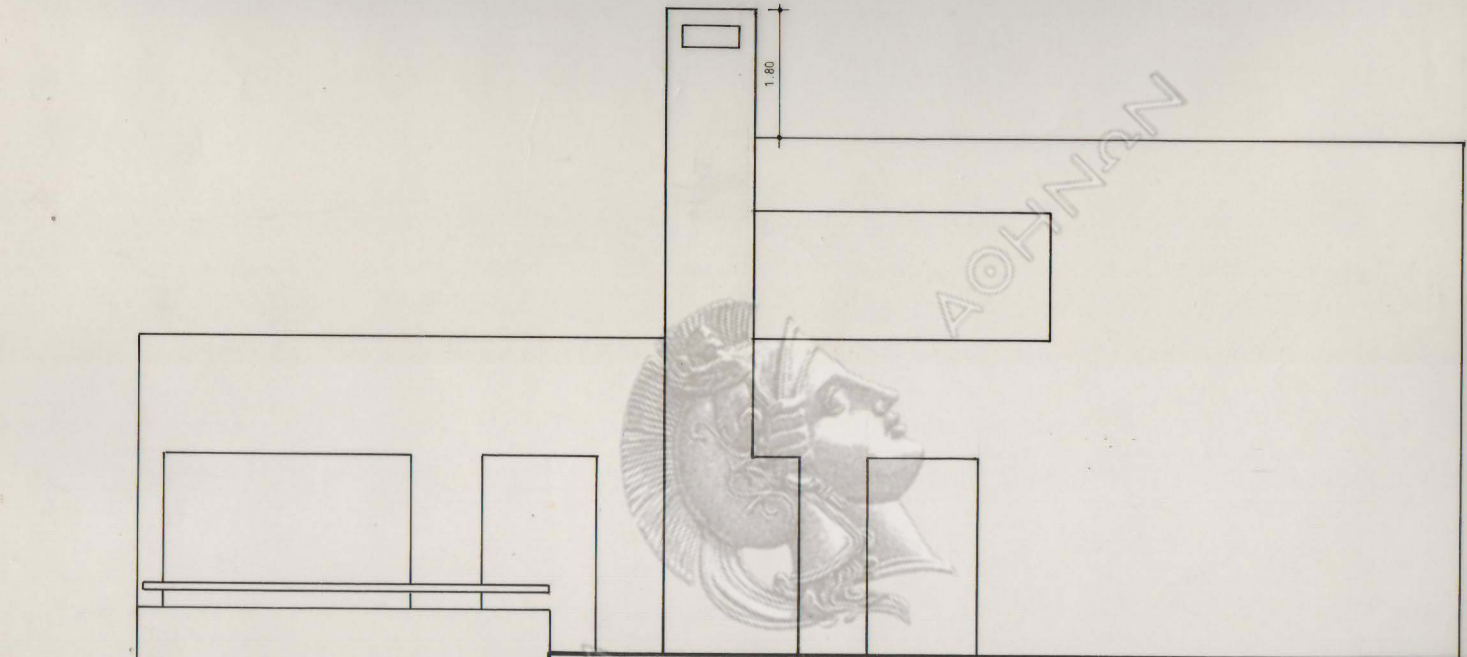


ΟΨΗ ΚΛ. 1:50



1.20 0.60

ΚΑΤΟΨΗ ΚΛ. 1:50

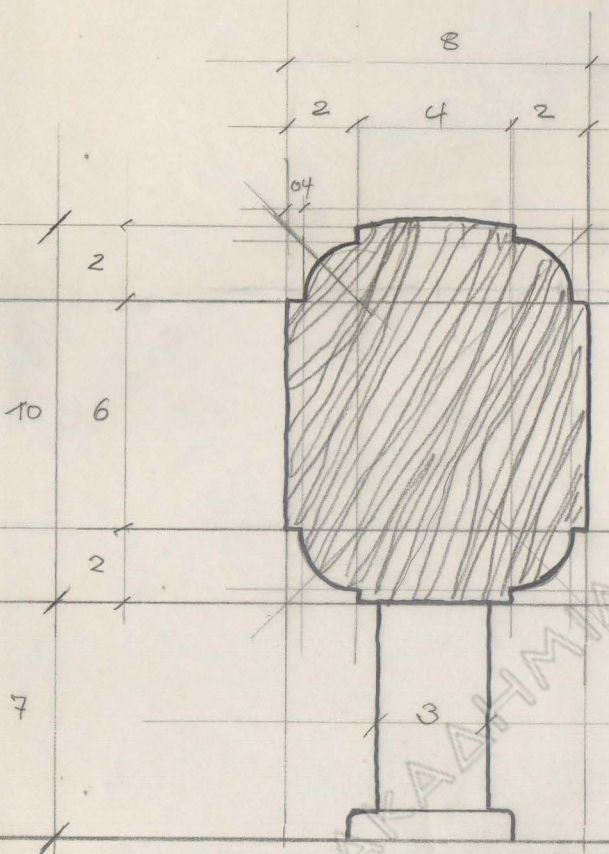

ANNA

ANNA

Ka 101

