


ΟΨΗ "Α."





ΟΨΗ "Β."




ΟΨΗ "Γ."

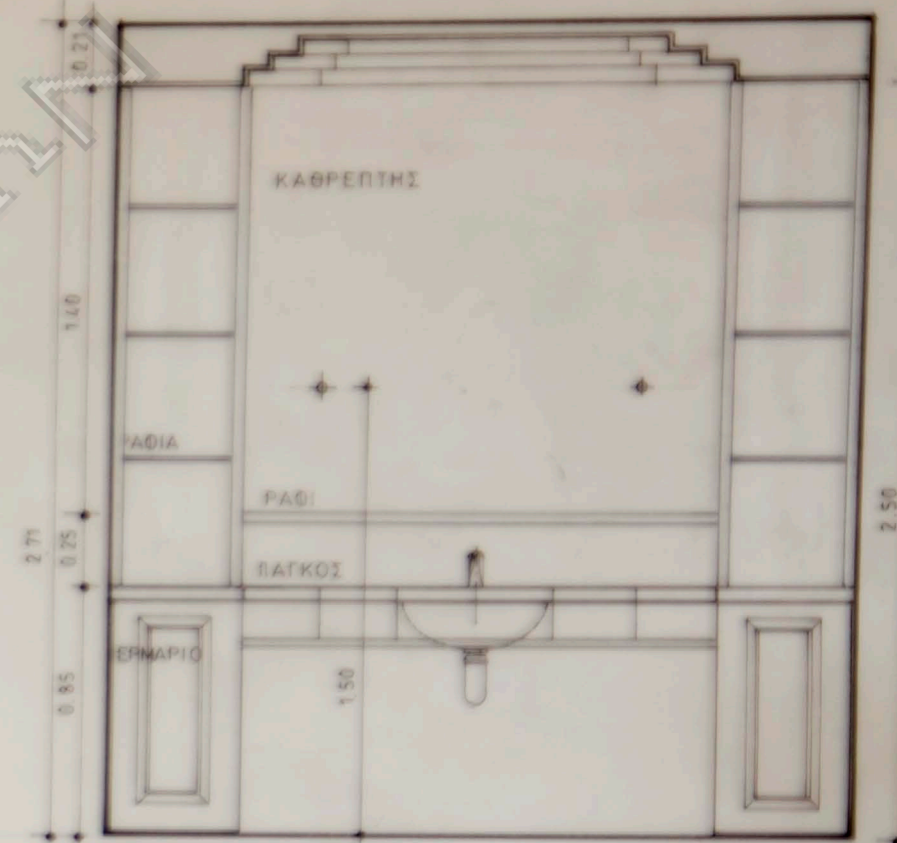


ΟΨΗ "Δ."

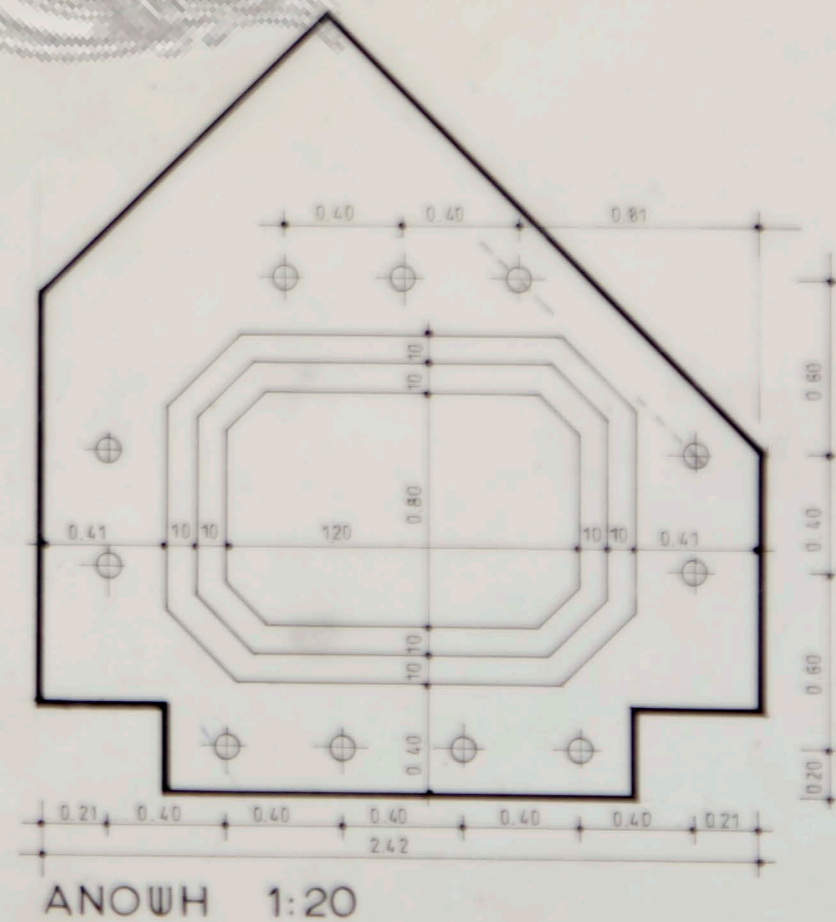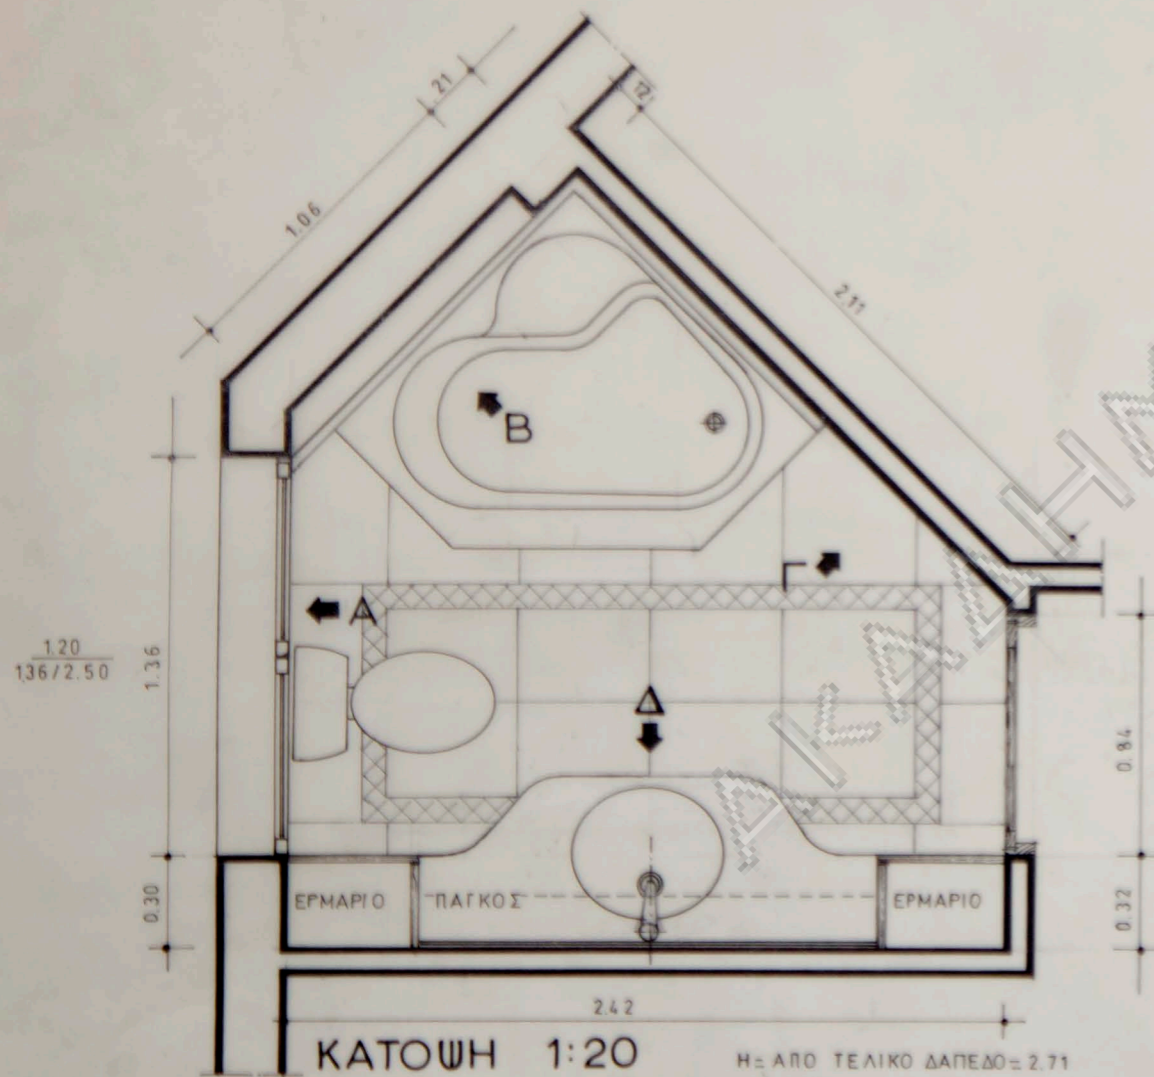

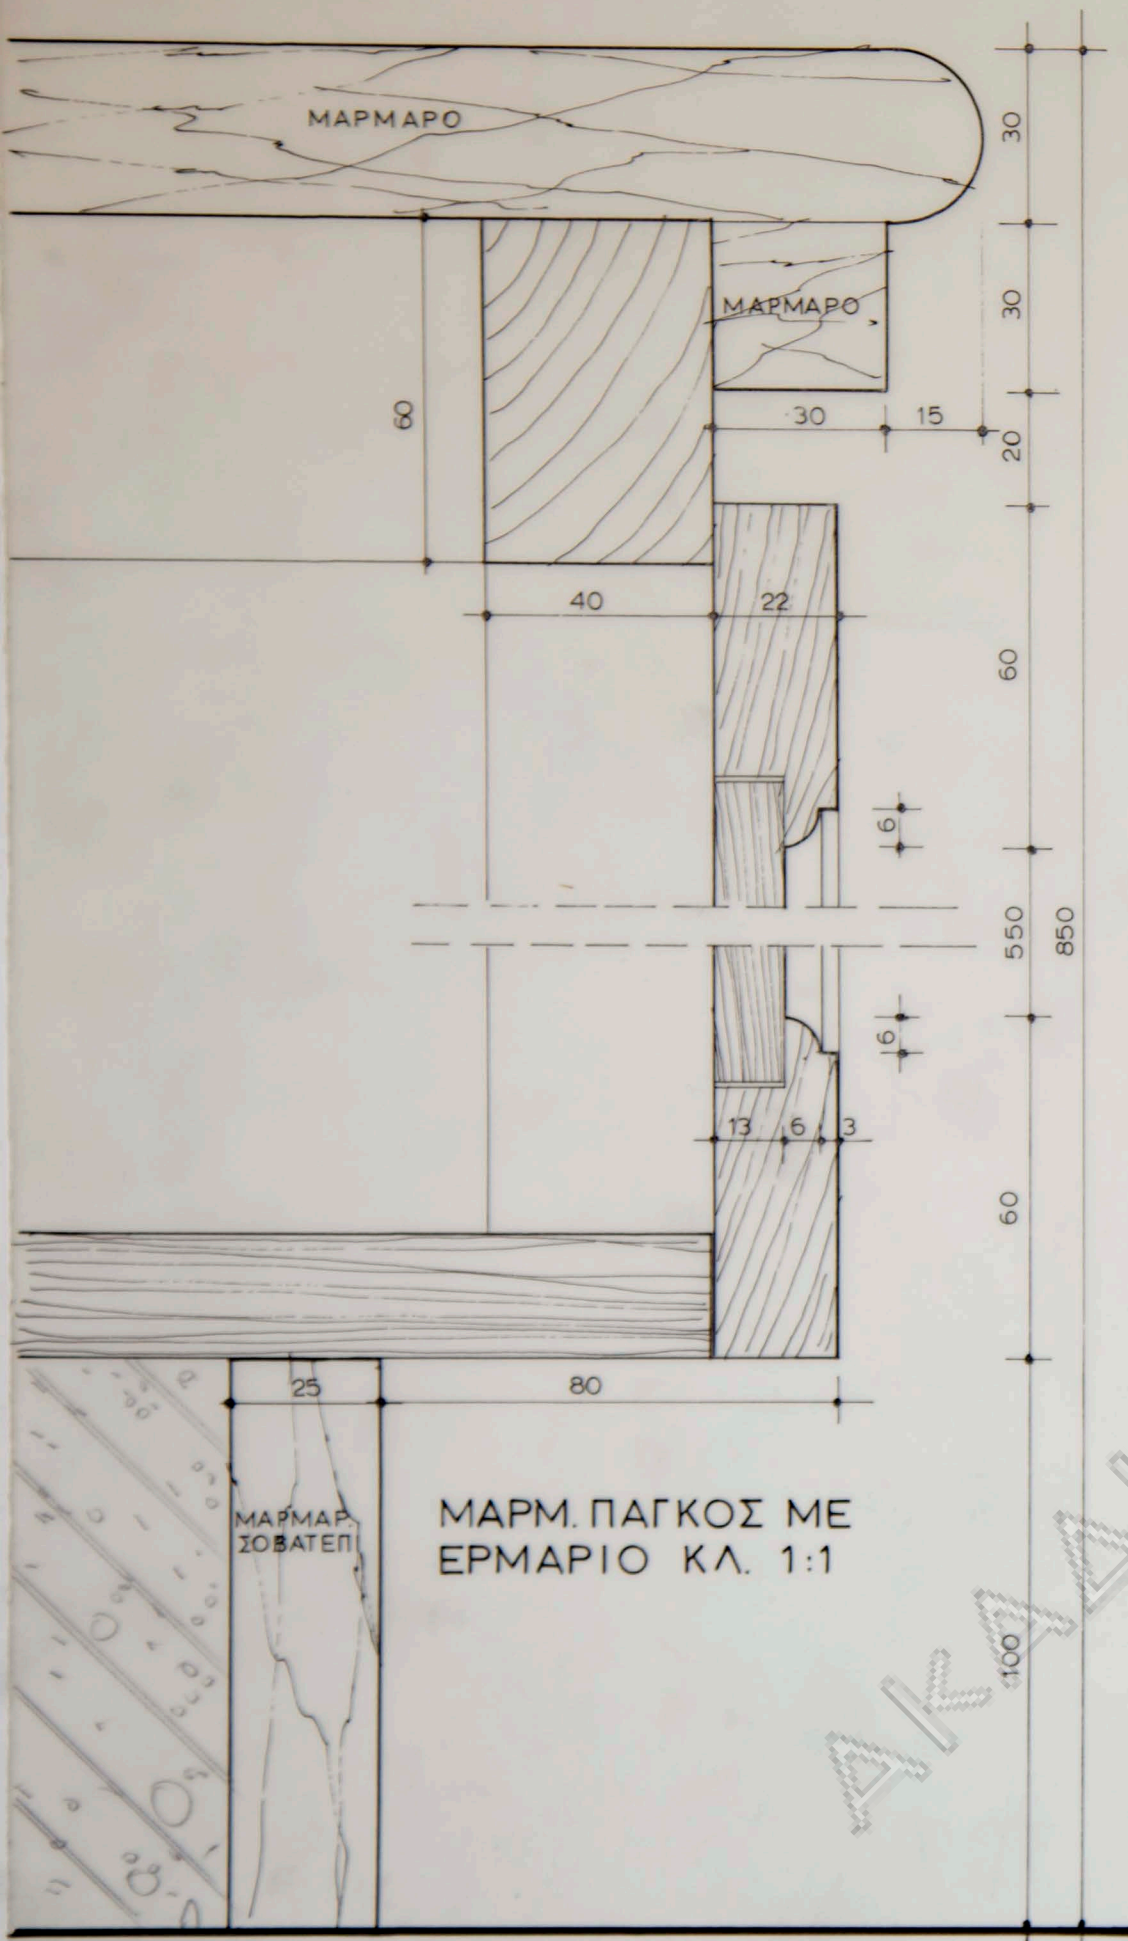


ΜΑΡΜ. ΠΑΓΚΟΣ ΜΕ
ΕΡΜΑΡΙΟ ΚΛ. 1:1

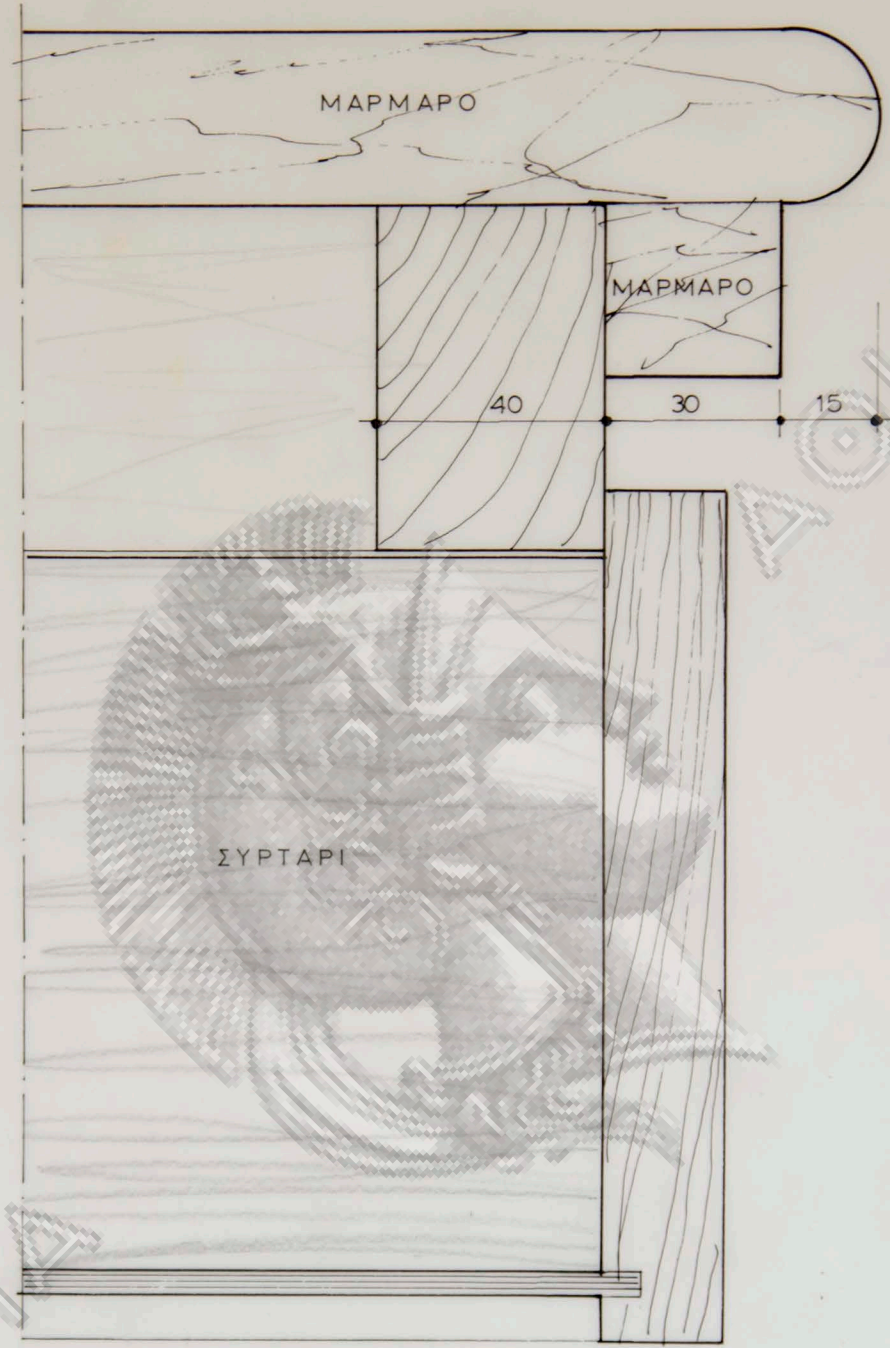

ΜΑΡΜ. ΠΑΓΚΟΣ ΜΕ
ΣΥΡΤΑΡΙ ΚΛ. 1:1


ΣΗΜΕΙΩΣΗ:
ΔΙΑΣΤΑΣΕΙΣ ΣΕ ΧΙΛΙΟΣΤΑ.

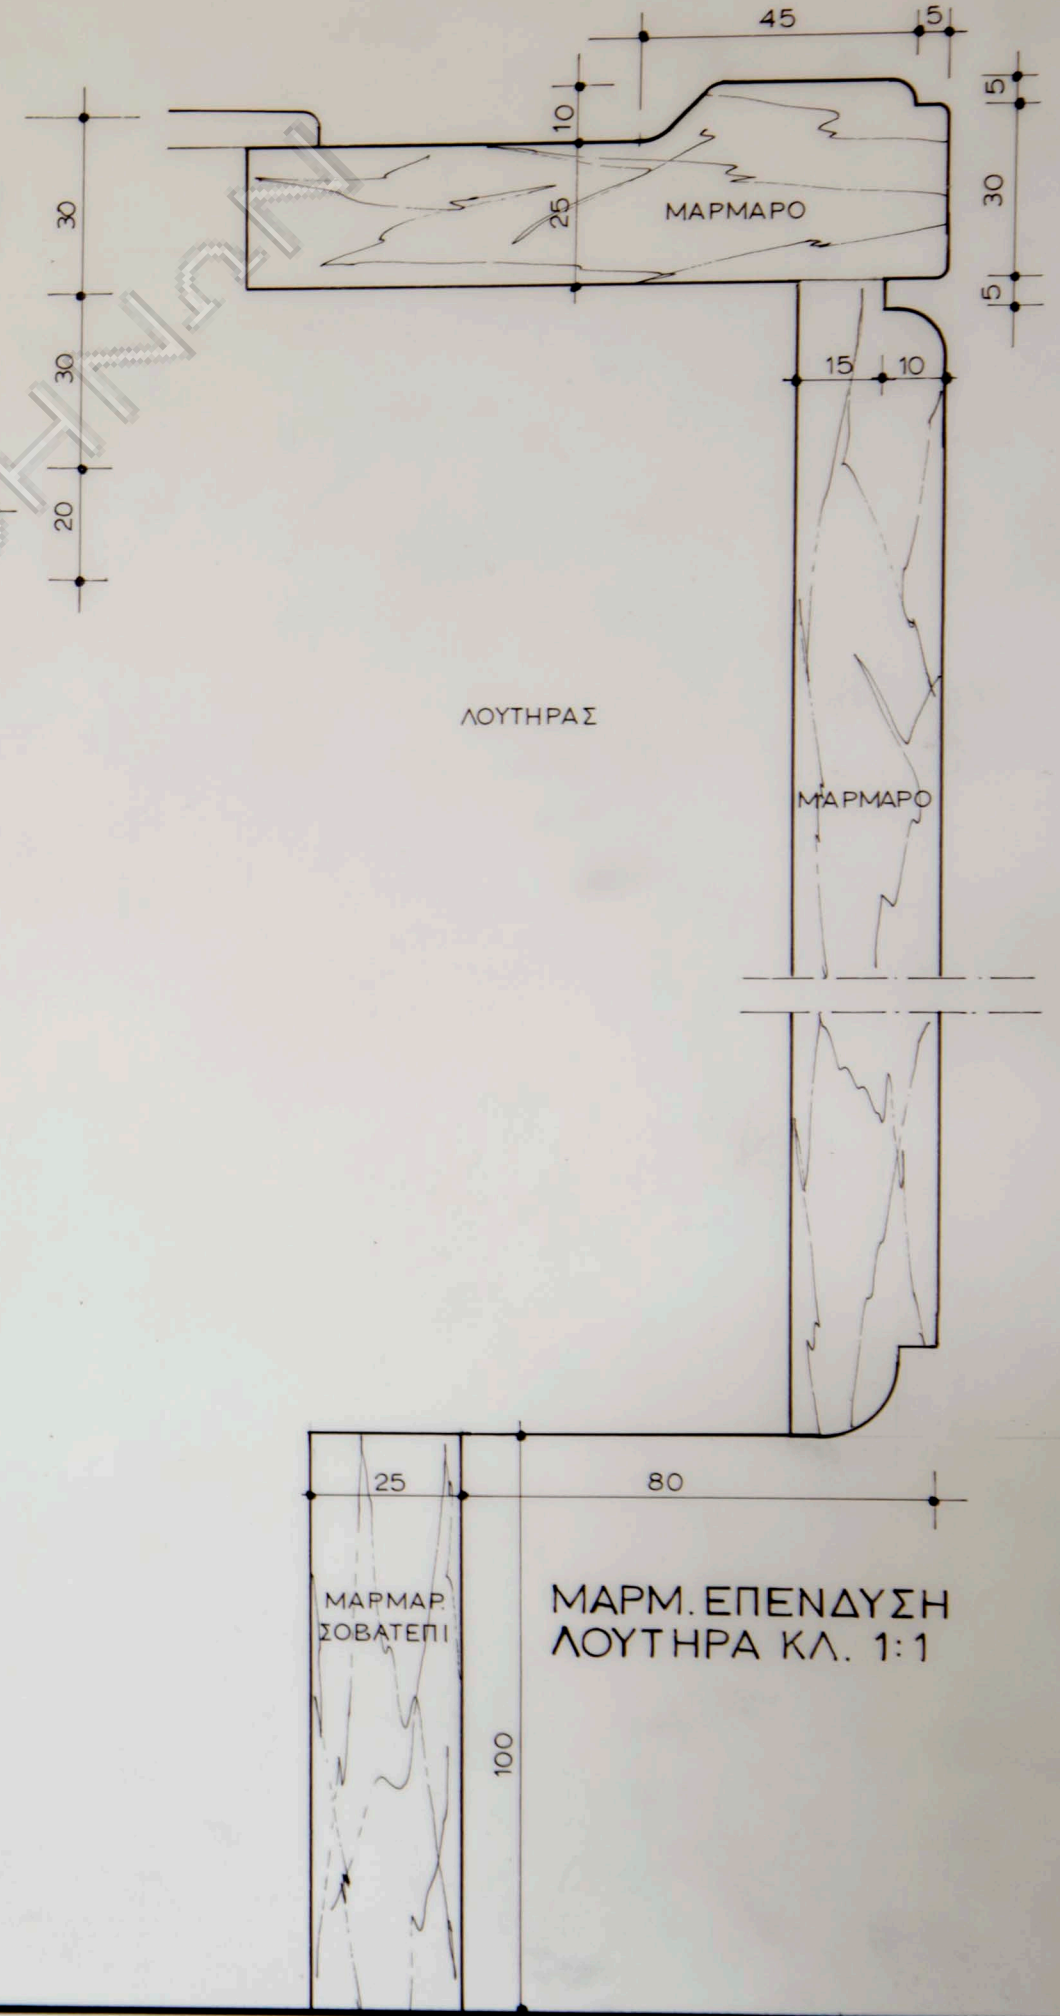

ΜΑΡΜ. ΕΠΕΝΔΥΣΗ
ΛΟΥΤΗΡΑ ΚΛ. 1:1

ΨΕΥΔΟΡΟΦΗ

1

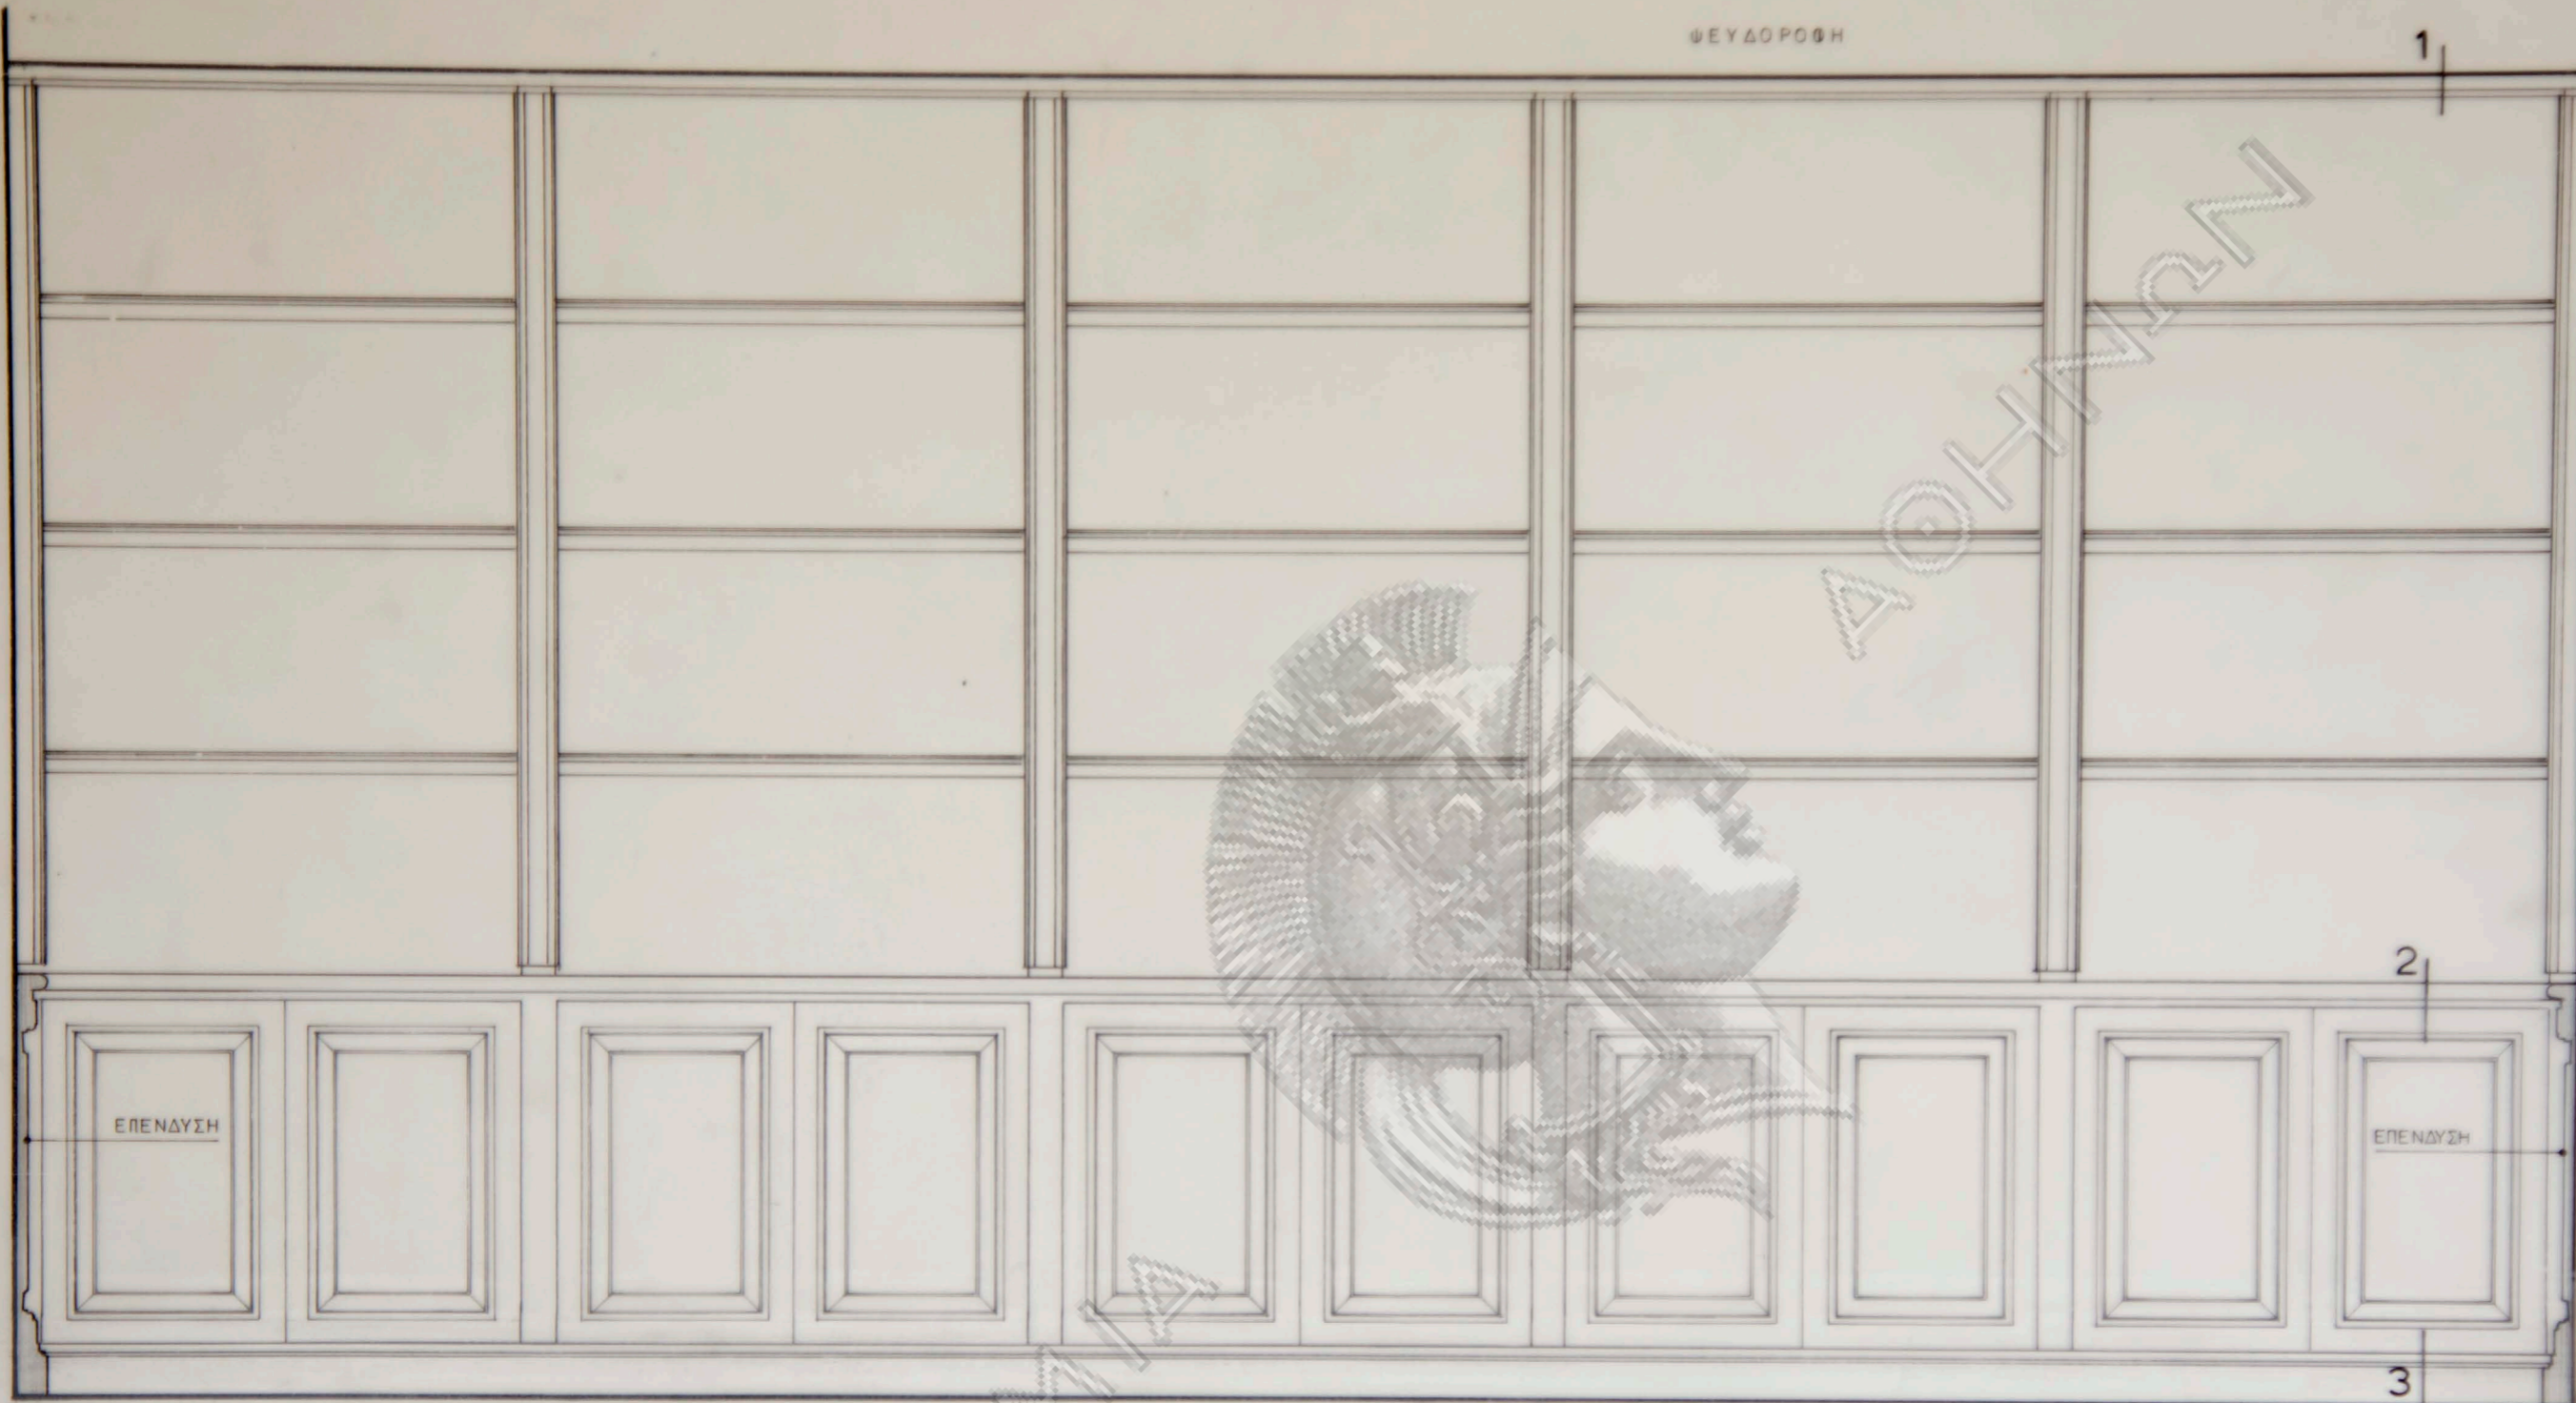


2

3

ΟΨΗ 1:10

ΨΕΥΔΟΡΟΦΗ


1

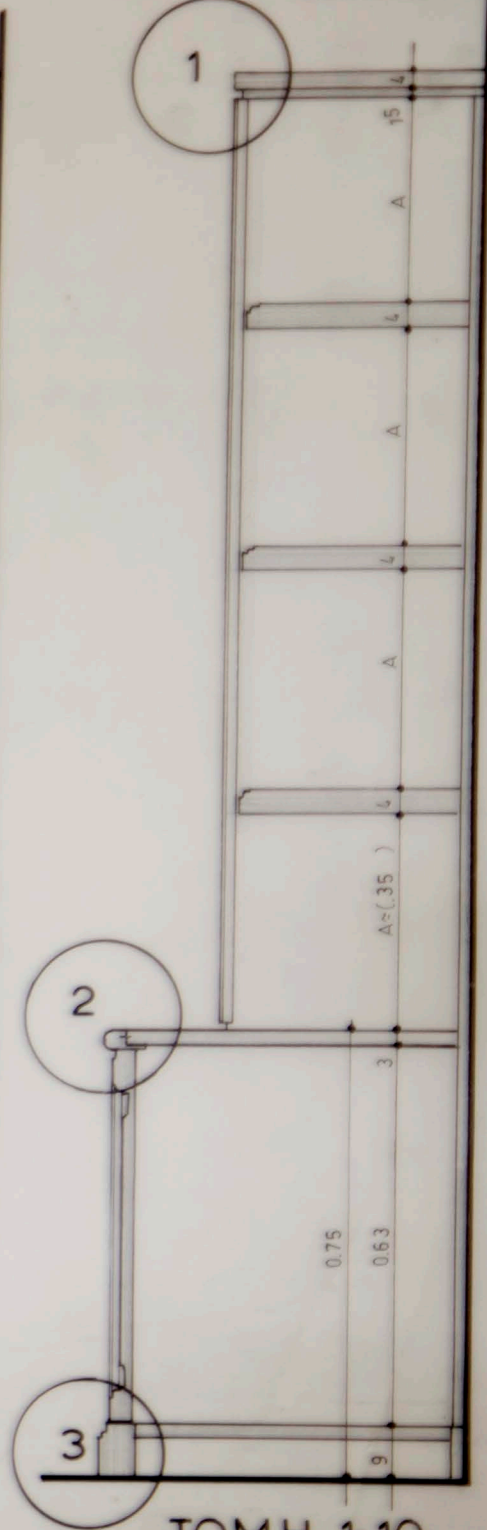

2

3

ΤΟΜΗ 1:10

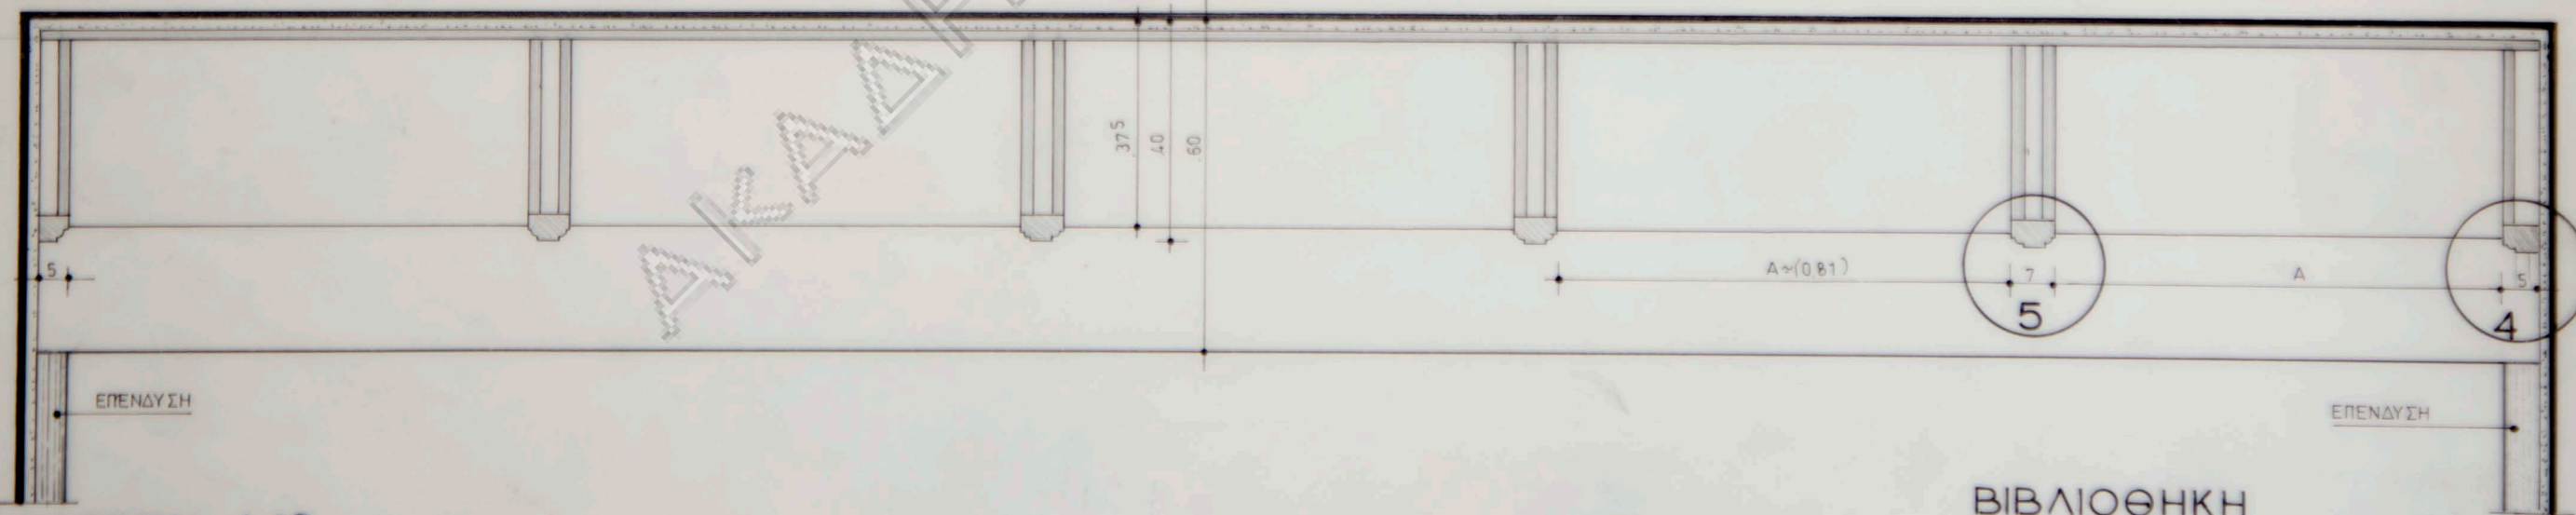


ΚΑΤΩΨΗ 1:10

ΒΙΒΛΙΟΘΗΚΗ






ΟΩΗ ΕΡΜΑΡΙΟΝ ΚΛ. 1:10

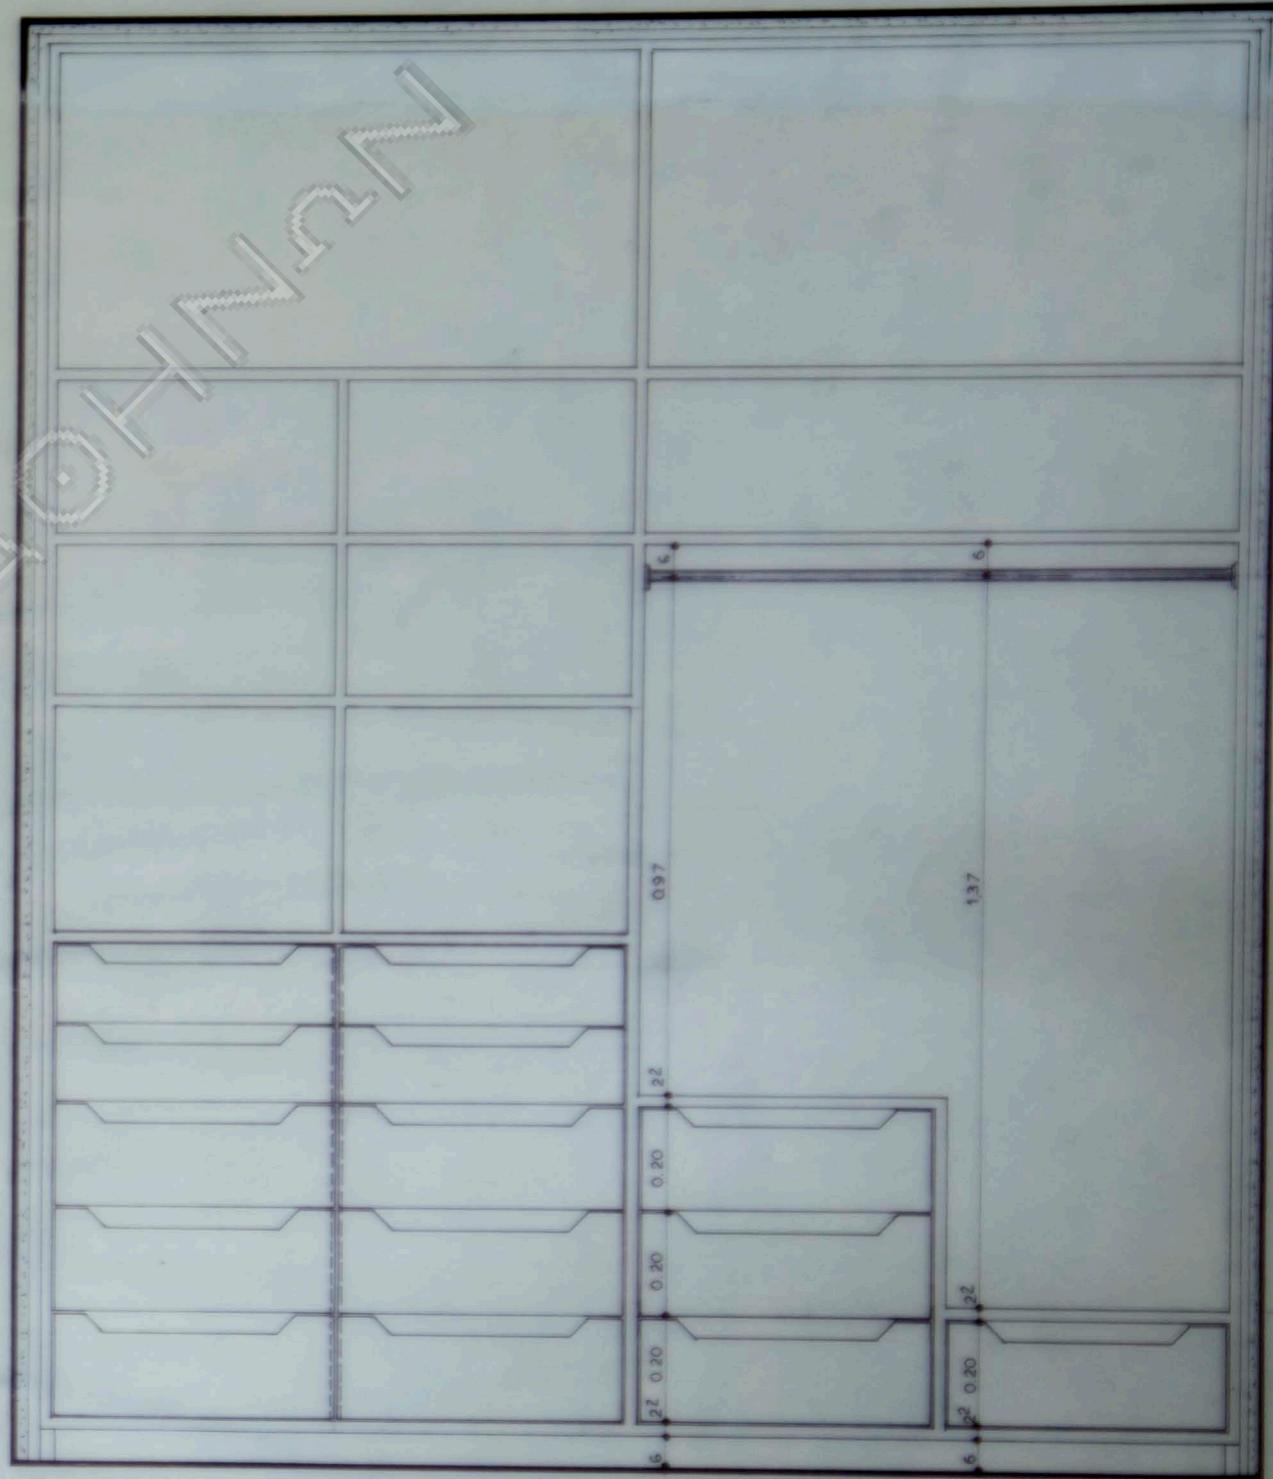


ΟΩΙΣ ΕΣΩΤΕΡΙΚΗ ΚΛΙΜΑΞ 1:10



ΘΥΡΑΙΣ ΘΥΡΩΝ ΚΛ. 1:10

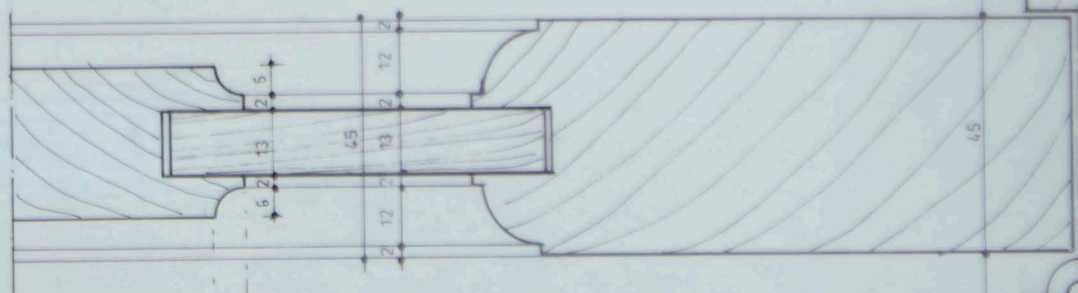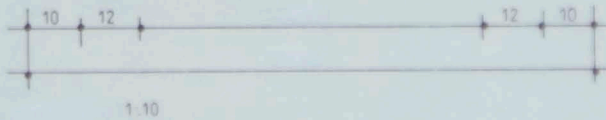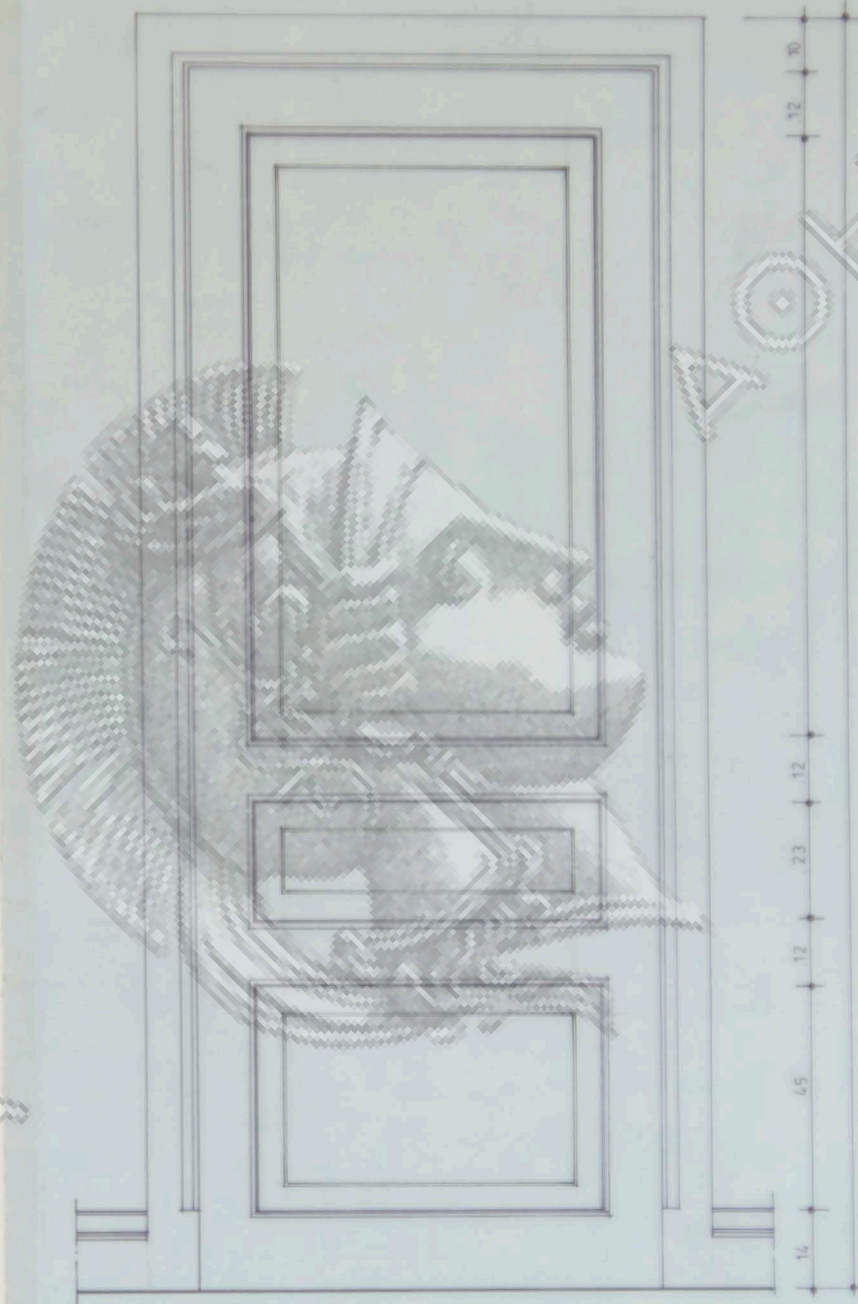


ΚΛΙΜΑΞ 1:1

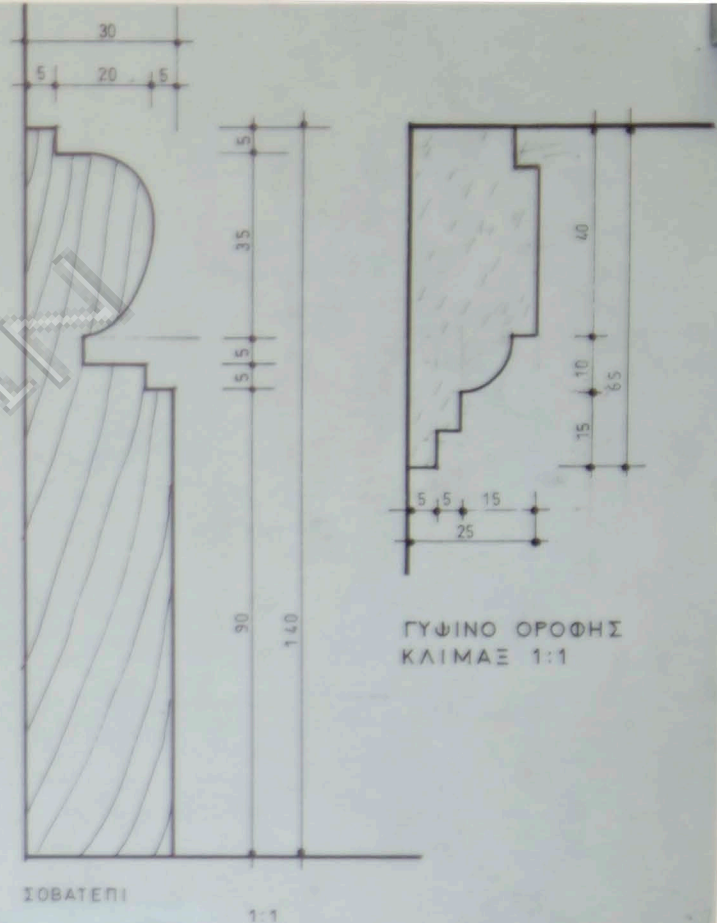

ΙΣΟΒΑΤΕΠΙ

1:1

ΓΥΨΙΝΟ ΟΡΟΦΗΣ ΚΛΙΜΑΞ 1:1

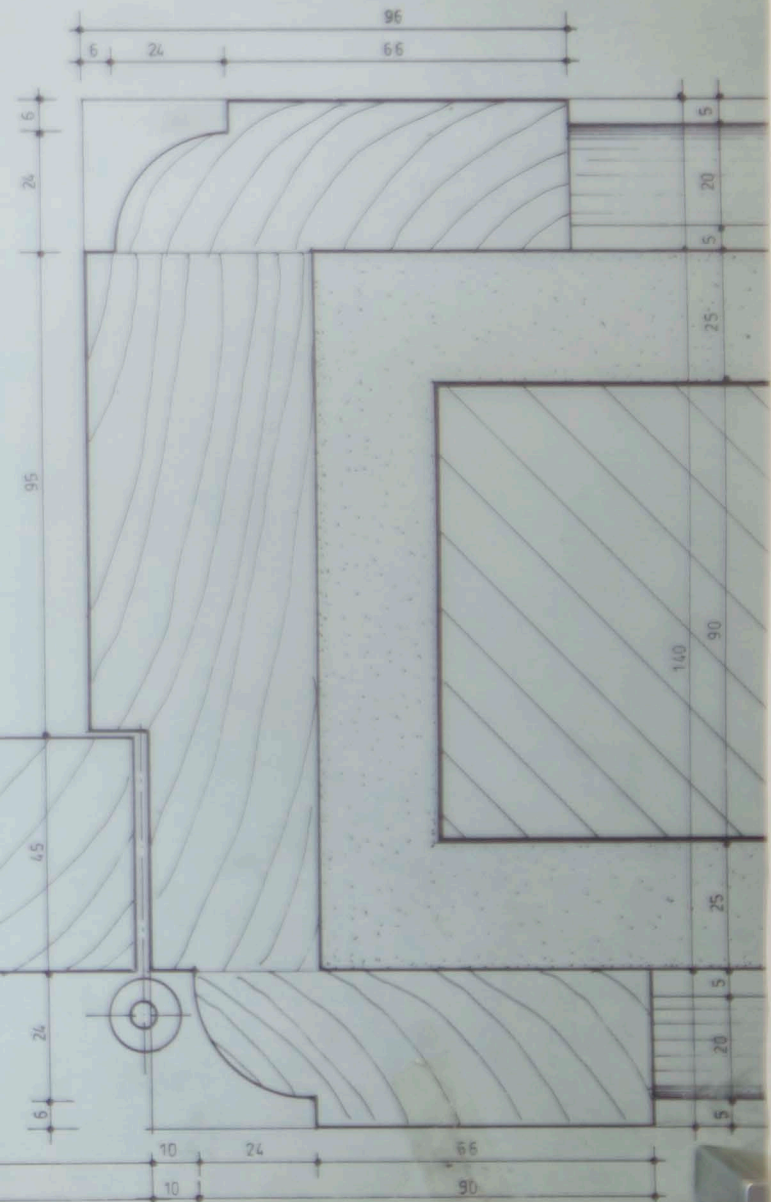

AKAΔHTHIA

AKAΔHTHIA

1



2

3

ΛΕΠΤΟΜΕΡΕΙΕΣ ΒΙΒΛΙΟΘΗΚΗΣ

ΑΚΑΔΗΜΙΑ

ΑΟΧΗΛΩΝ

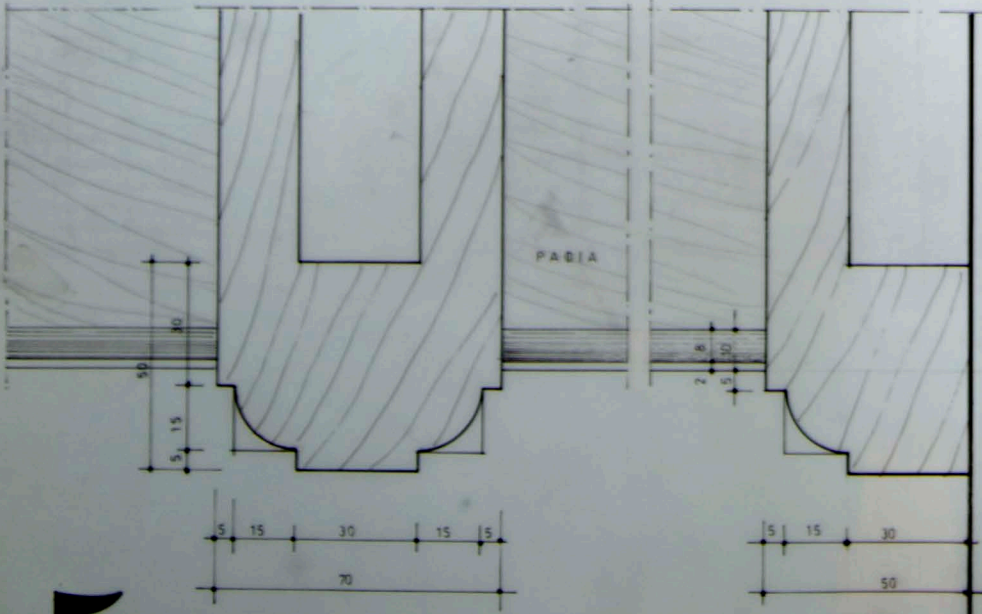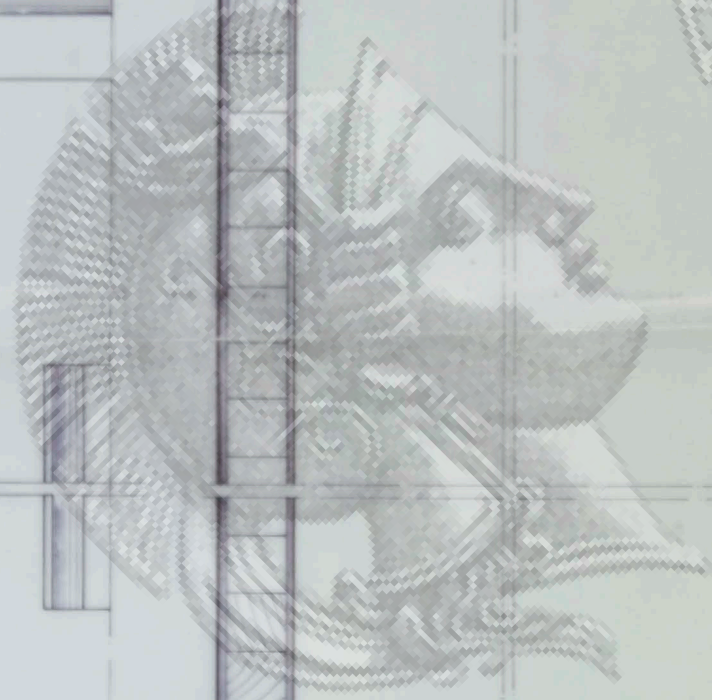

4

5 ΟΡΙΖΟΝΤΙΑ ΤΟΜΗ 1:1