



ΠΕΡΙΓΡΑΦΑ
ΣΤΟΙΒΕΙΟΥ

GARAGE


ΠΥΛΩΤΗ ΚΛ. 1:50

14
13
12
11

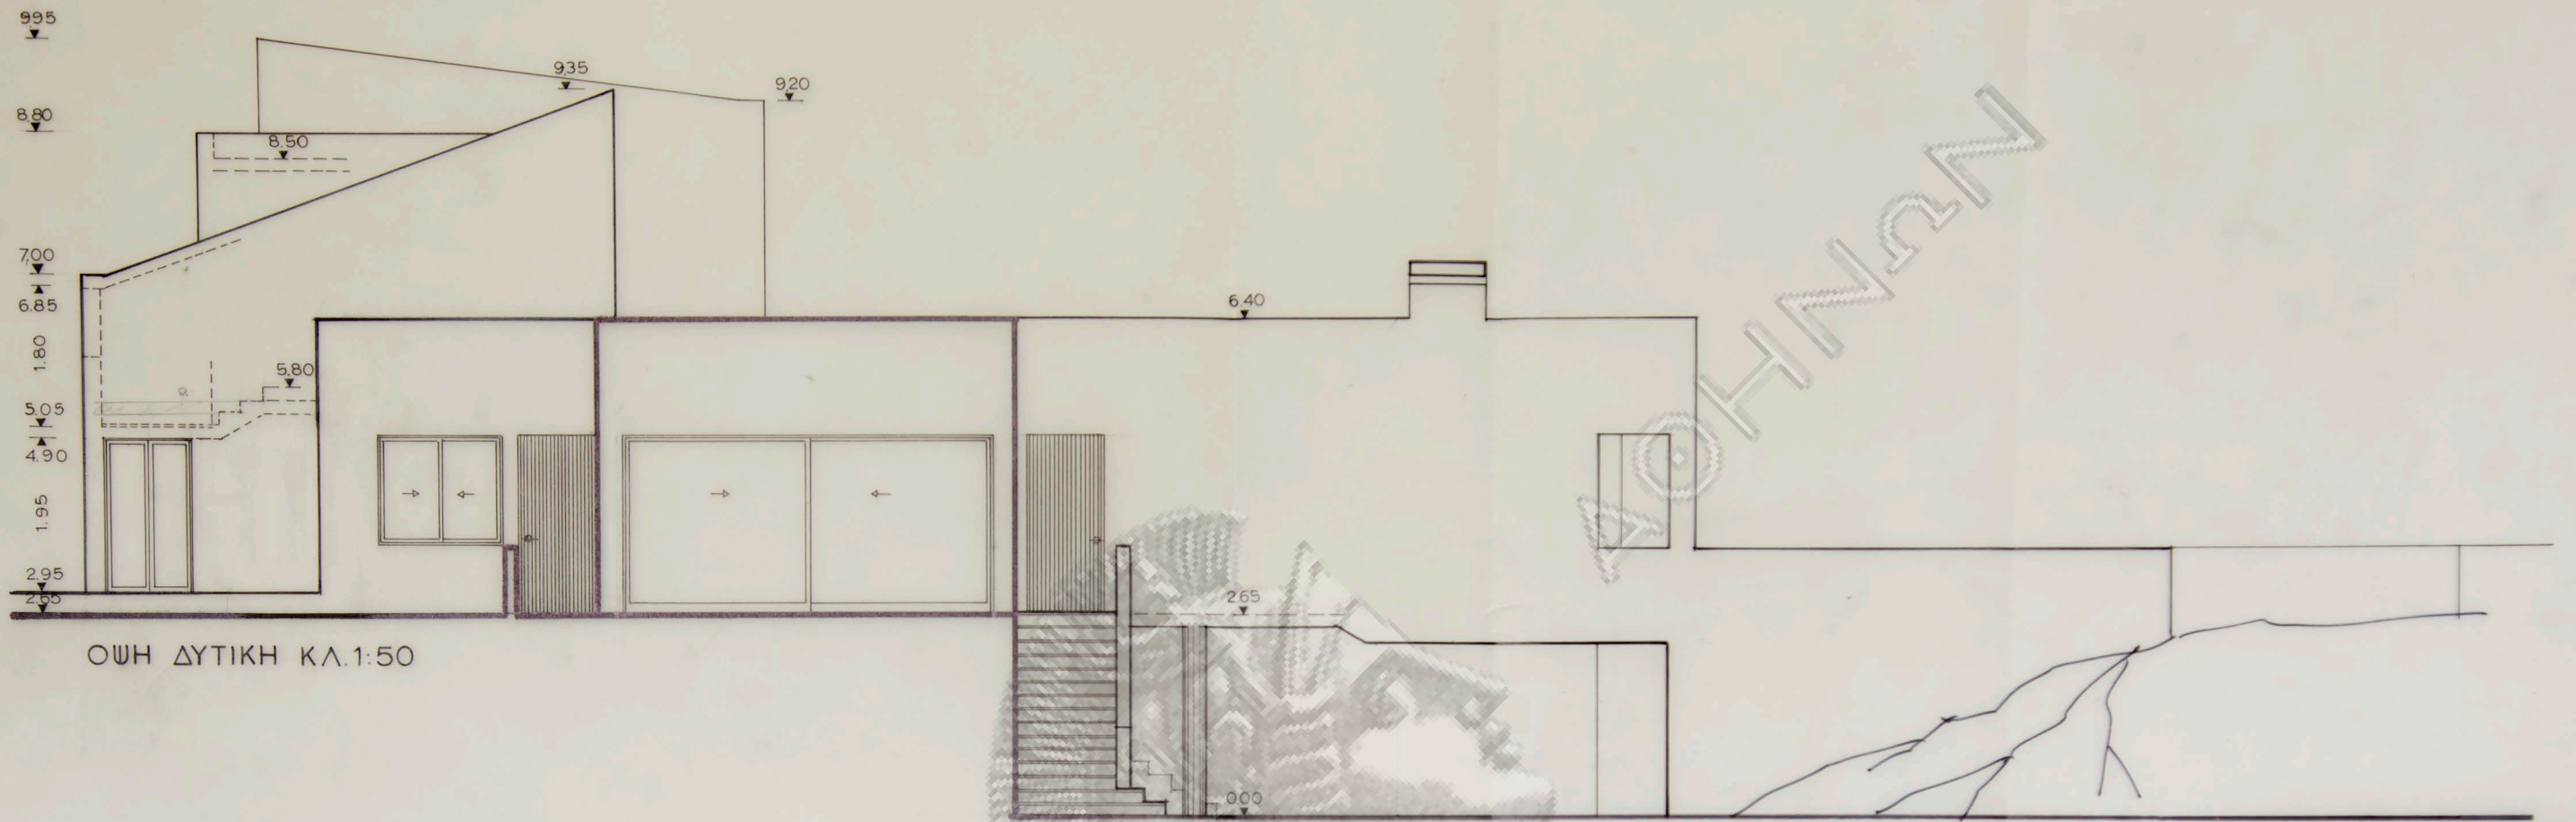

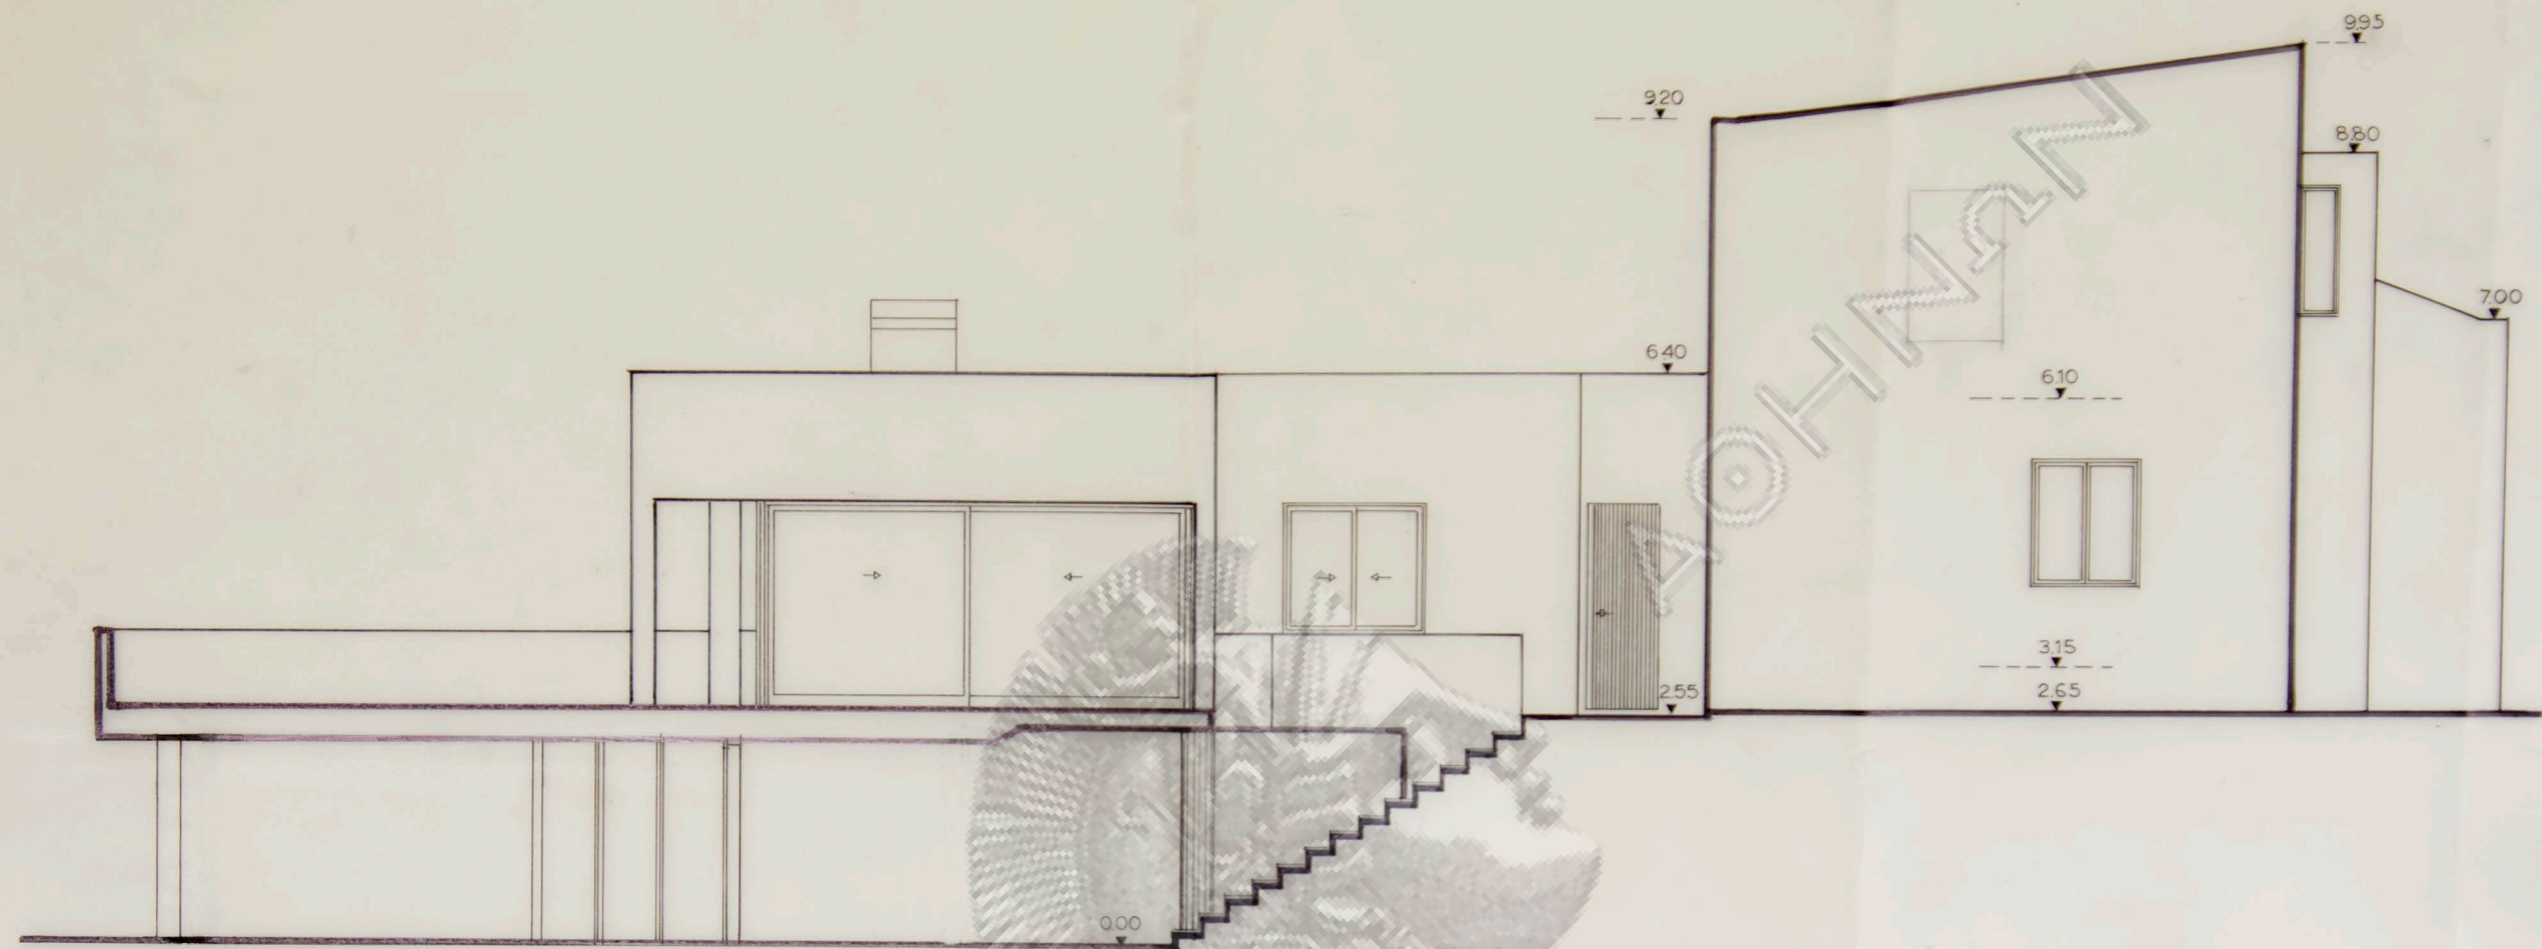

Οψη Ανατολική κλ. 1:50

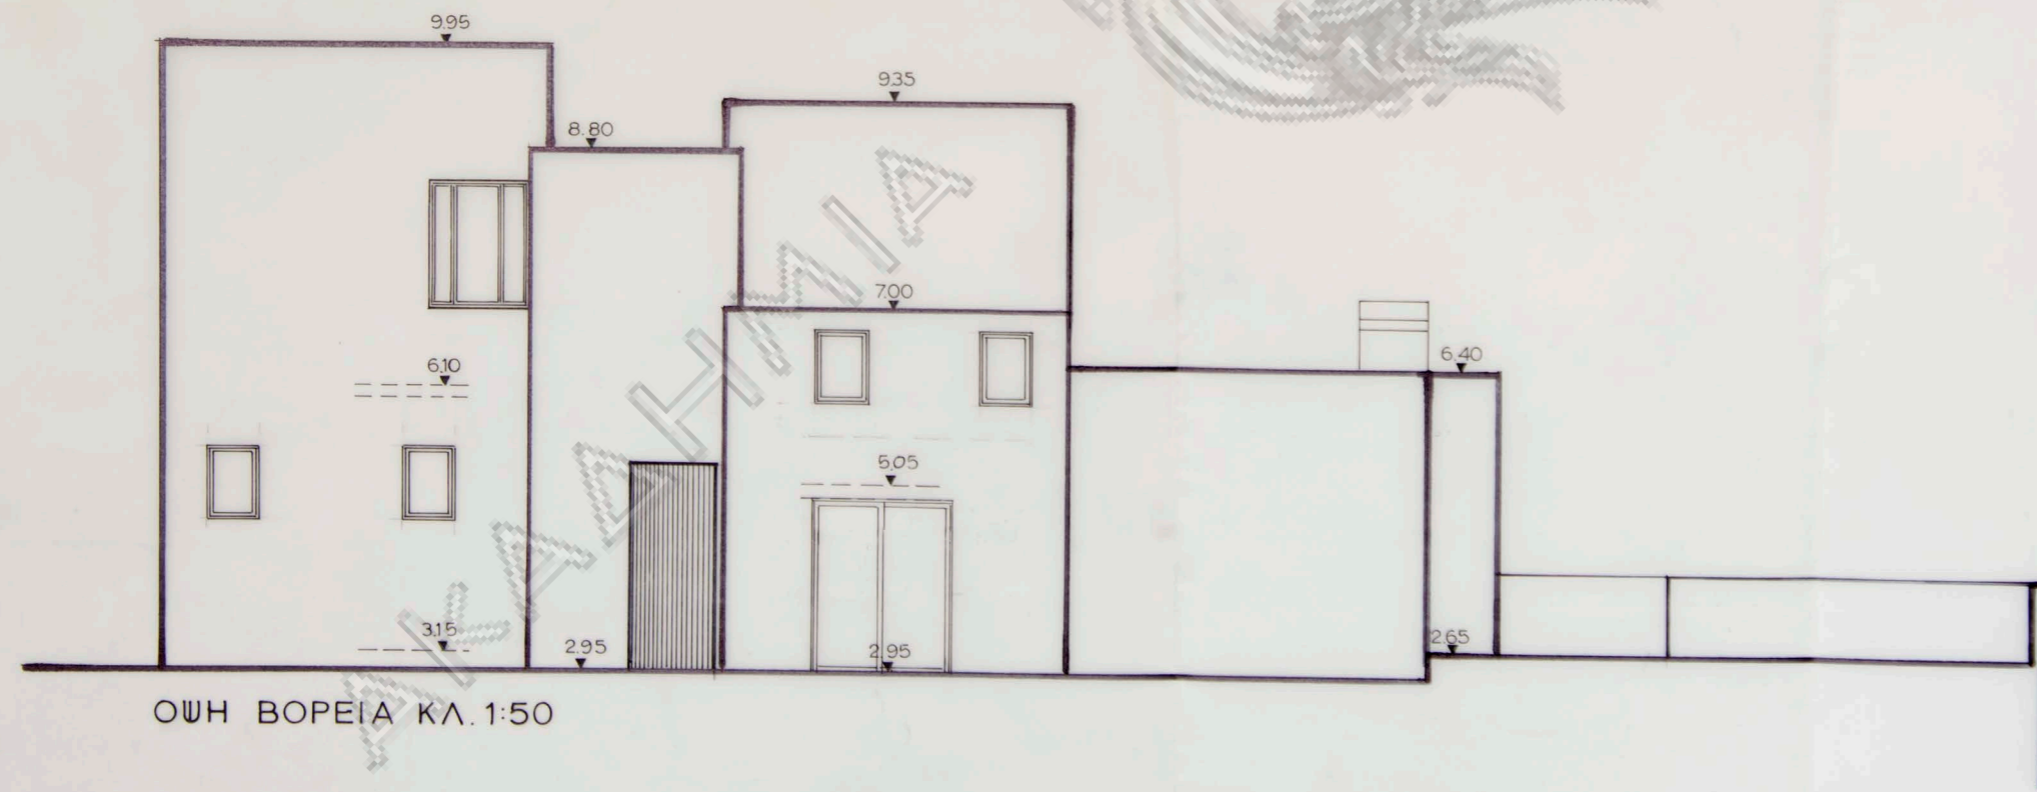

Οψη Βορεια κλ. 1:50