



ΚΛΙΜΑΞ 1:100

B |

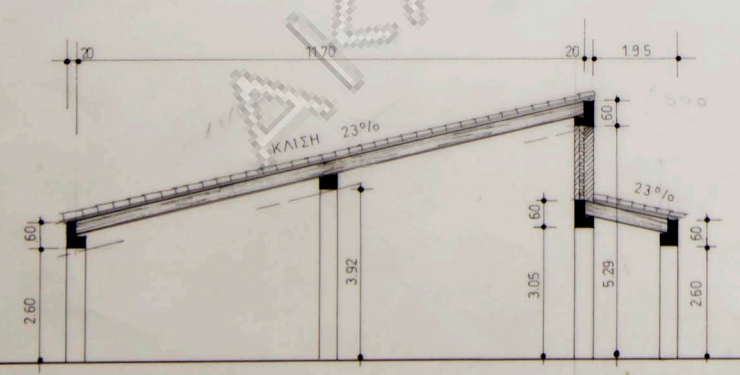

TOMH A-A

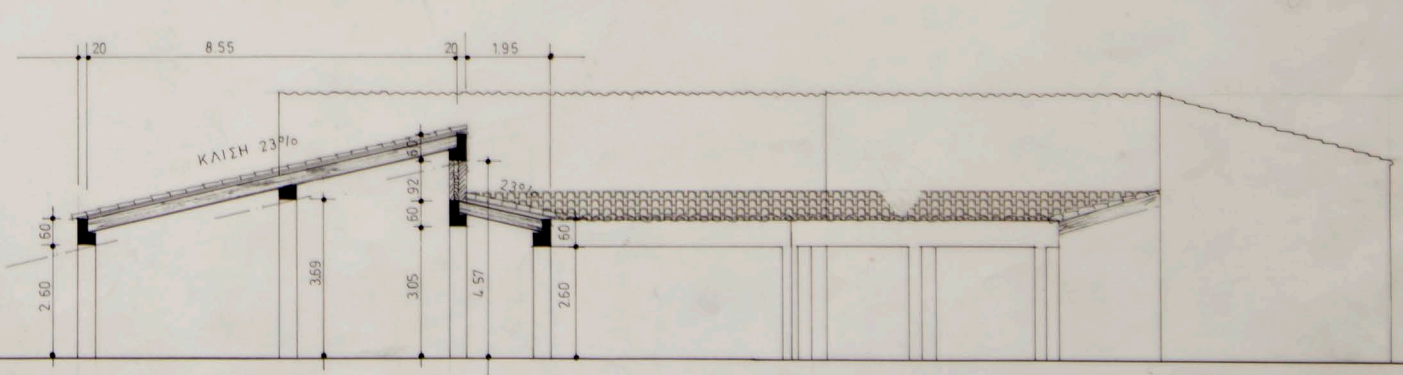

TOMH B-B