





ΟΡΙΖΟΝΤΙΟΣ ΤΟΜΗ ΠΛΑΤΗΣ ΚΡΕΒΒΑΤΙΩΝ ΚΛ. 1:1

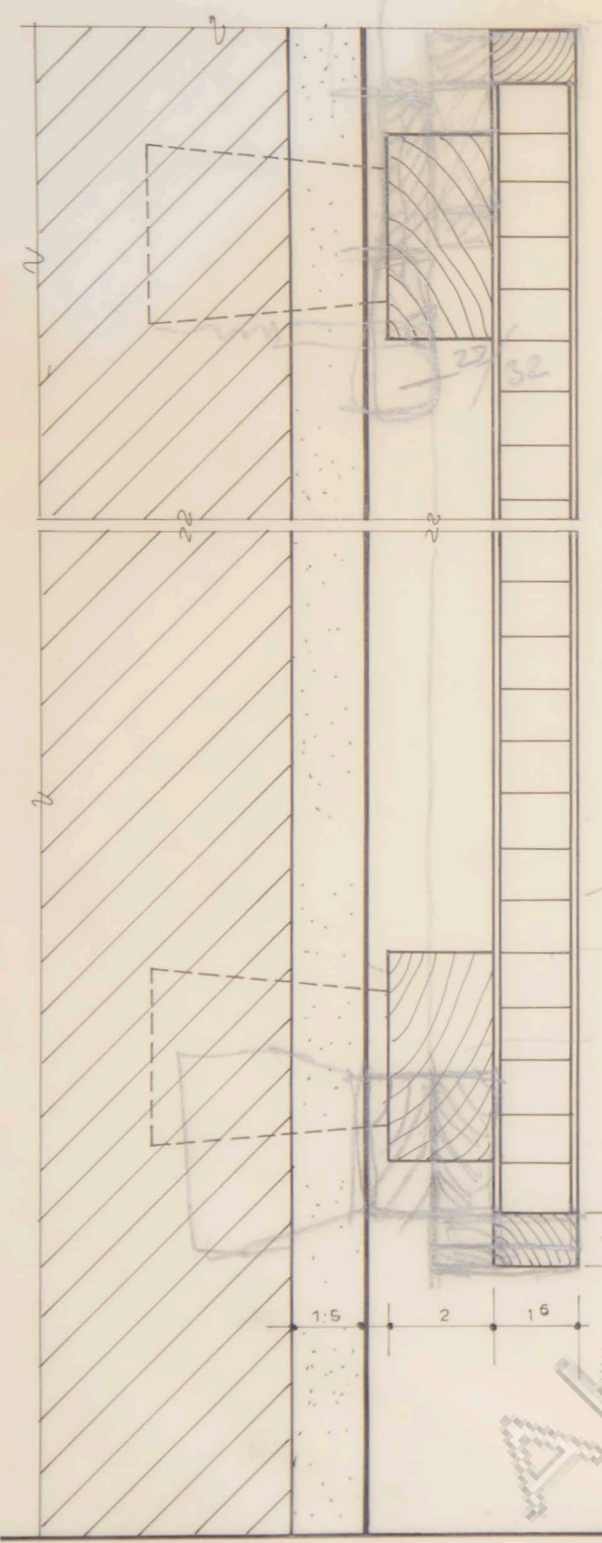

ΚΑΤΑΚΟΡΥΦΟΣ ΤΟΜΗ ΠΛΑΤΗΣ ΚΡΕΒΒΑΤΙΩΝ ΚΛ. 1:1

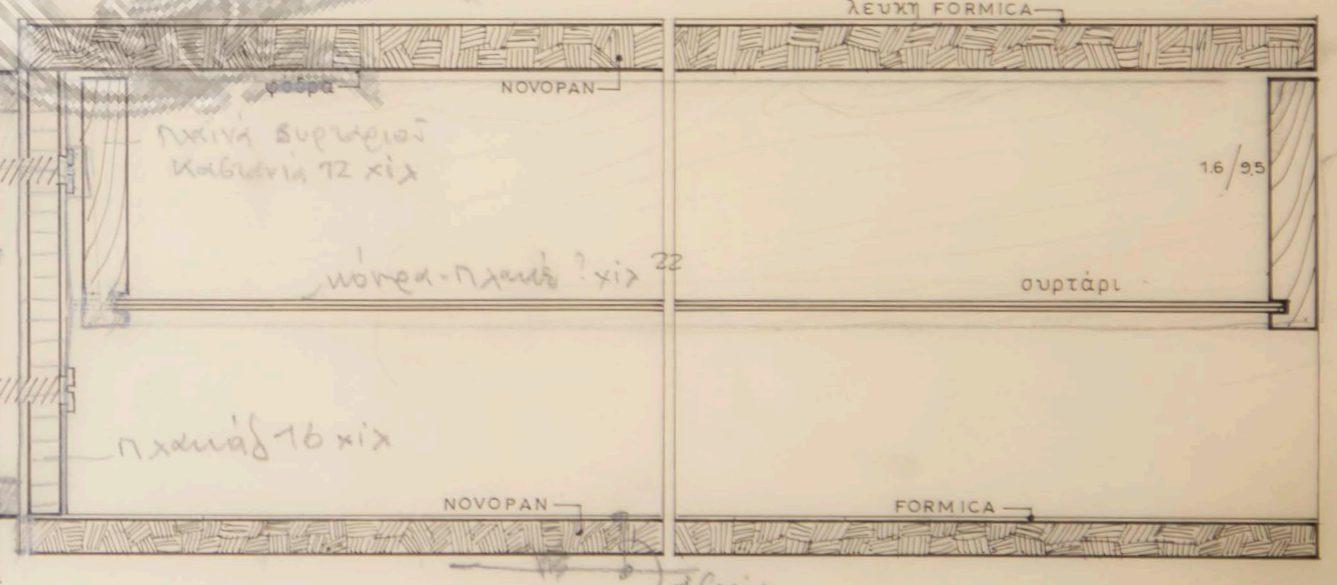

ΤΟΜΗ ΚΟΜΟΔΙΝΟΥ ΚΛ. 1:2

Επίπεδο
πλάτ. 16.
Συρτάρι 20x16

Λευκή Συρτάρι
Καθυσία 72 x 12

Πλάτ. 16 x 12

πλάτ. 16 x 12

ΛΕΥΧΗ FORMICA

NOVOPAN

NOVOPAN

FORMICA

16/95


συρτάρι



ΙΔΙΟΚΤΗΣΙΑ ΑΦΟΙ ΚΟΒΟ

ΞΕΝΟΔΟΧΕΙΟΝ Γ' ΤΑΞΕΩΣ
ΕΠΙ ΤΗΣ ΟΔΟΥ ΠΕΙΡΑΙΩΣ ΑΡΙΘΜ. 42

ΛΕΠΤΟΜ. ΚΟΜΟΔΙΝΟΥ	
ΛΕΠΤ. ΠΛΑΤΗΣ ΚΛΙΝΩΝ	
ΚΛΙΜΑΣ	ΑΡΧΙΤΕΚΤΩΝ
14-4-65	1:1, 1:2
Ν. ΒΑΛΣΑΜΑΚΗΣ	

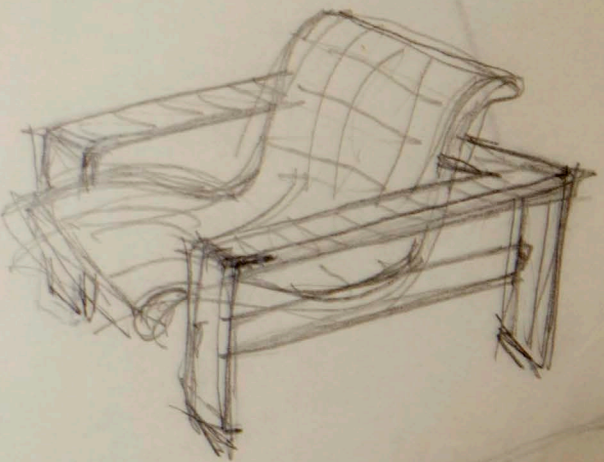

Handwritten notes in Greek, including the word 'ΑΚΑΔΗΜΕΙΑ' and other illegible text, located at the bottom right of the page.

Handwritten initials or a signature, possibly 'P. C.', located to the right of the architectural drawing.