

ΤΟΠΟΓΡΑΦΙΚΟ




ΑΚΑΔΗΜΙΑ

ΑΘΗΝΩΝ



ΔΩΜΑ


είσοδος night club εις Α' όροφο

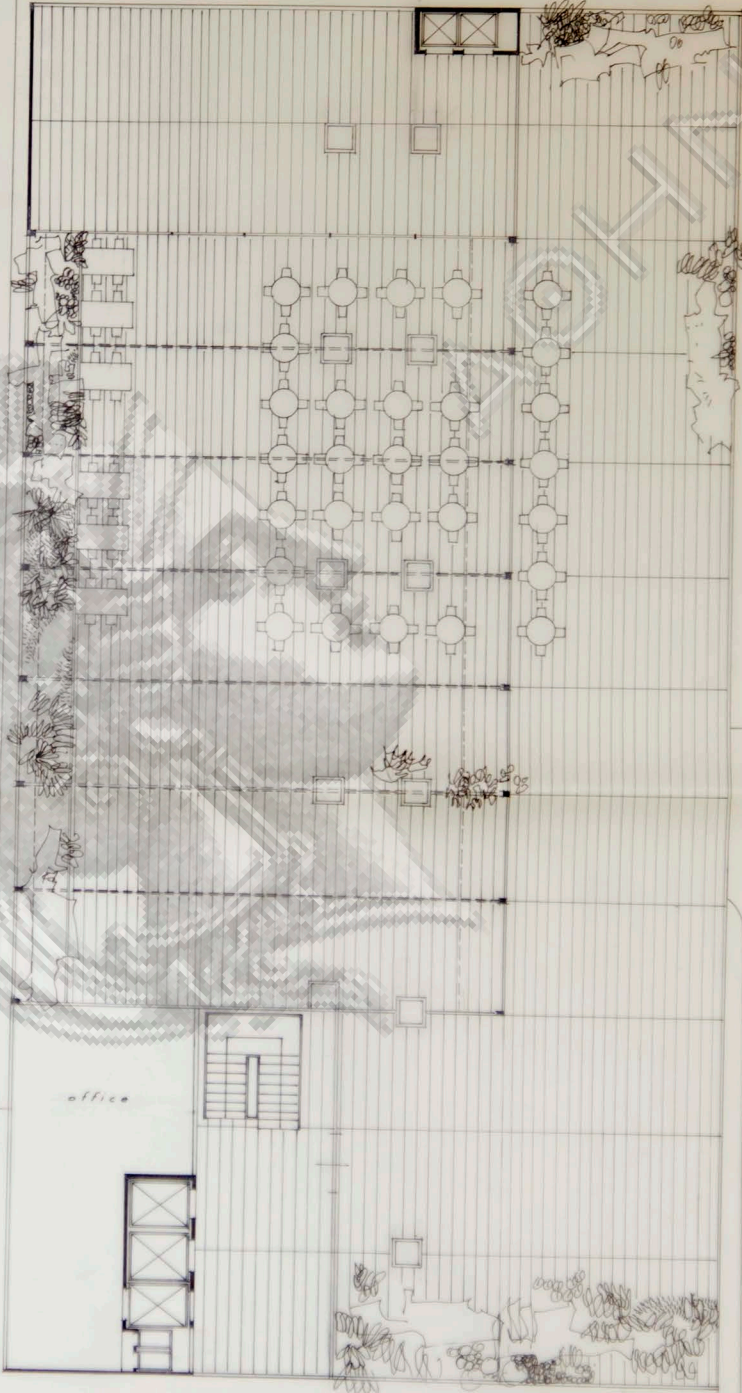




ΑΚΑΔΗΜΙΑ

Δ Ο Ρ Ο Φ Ο Σ

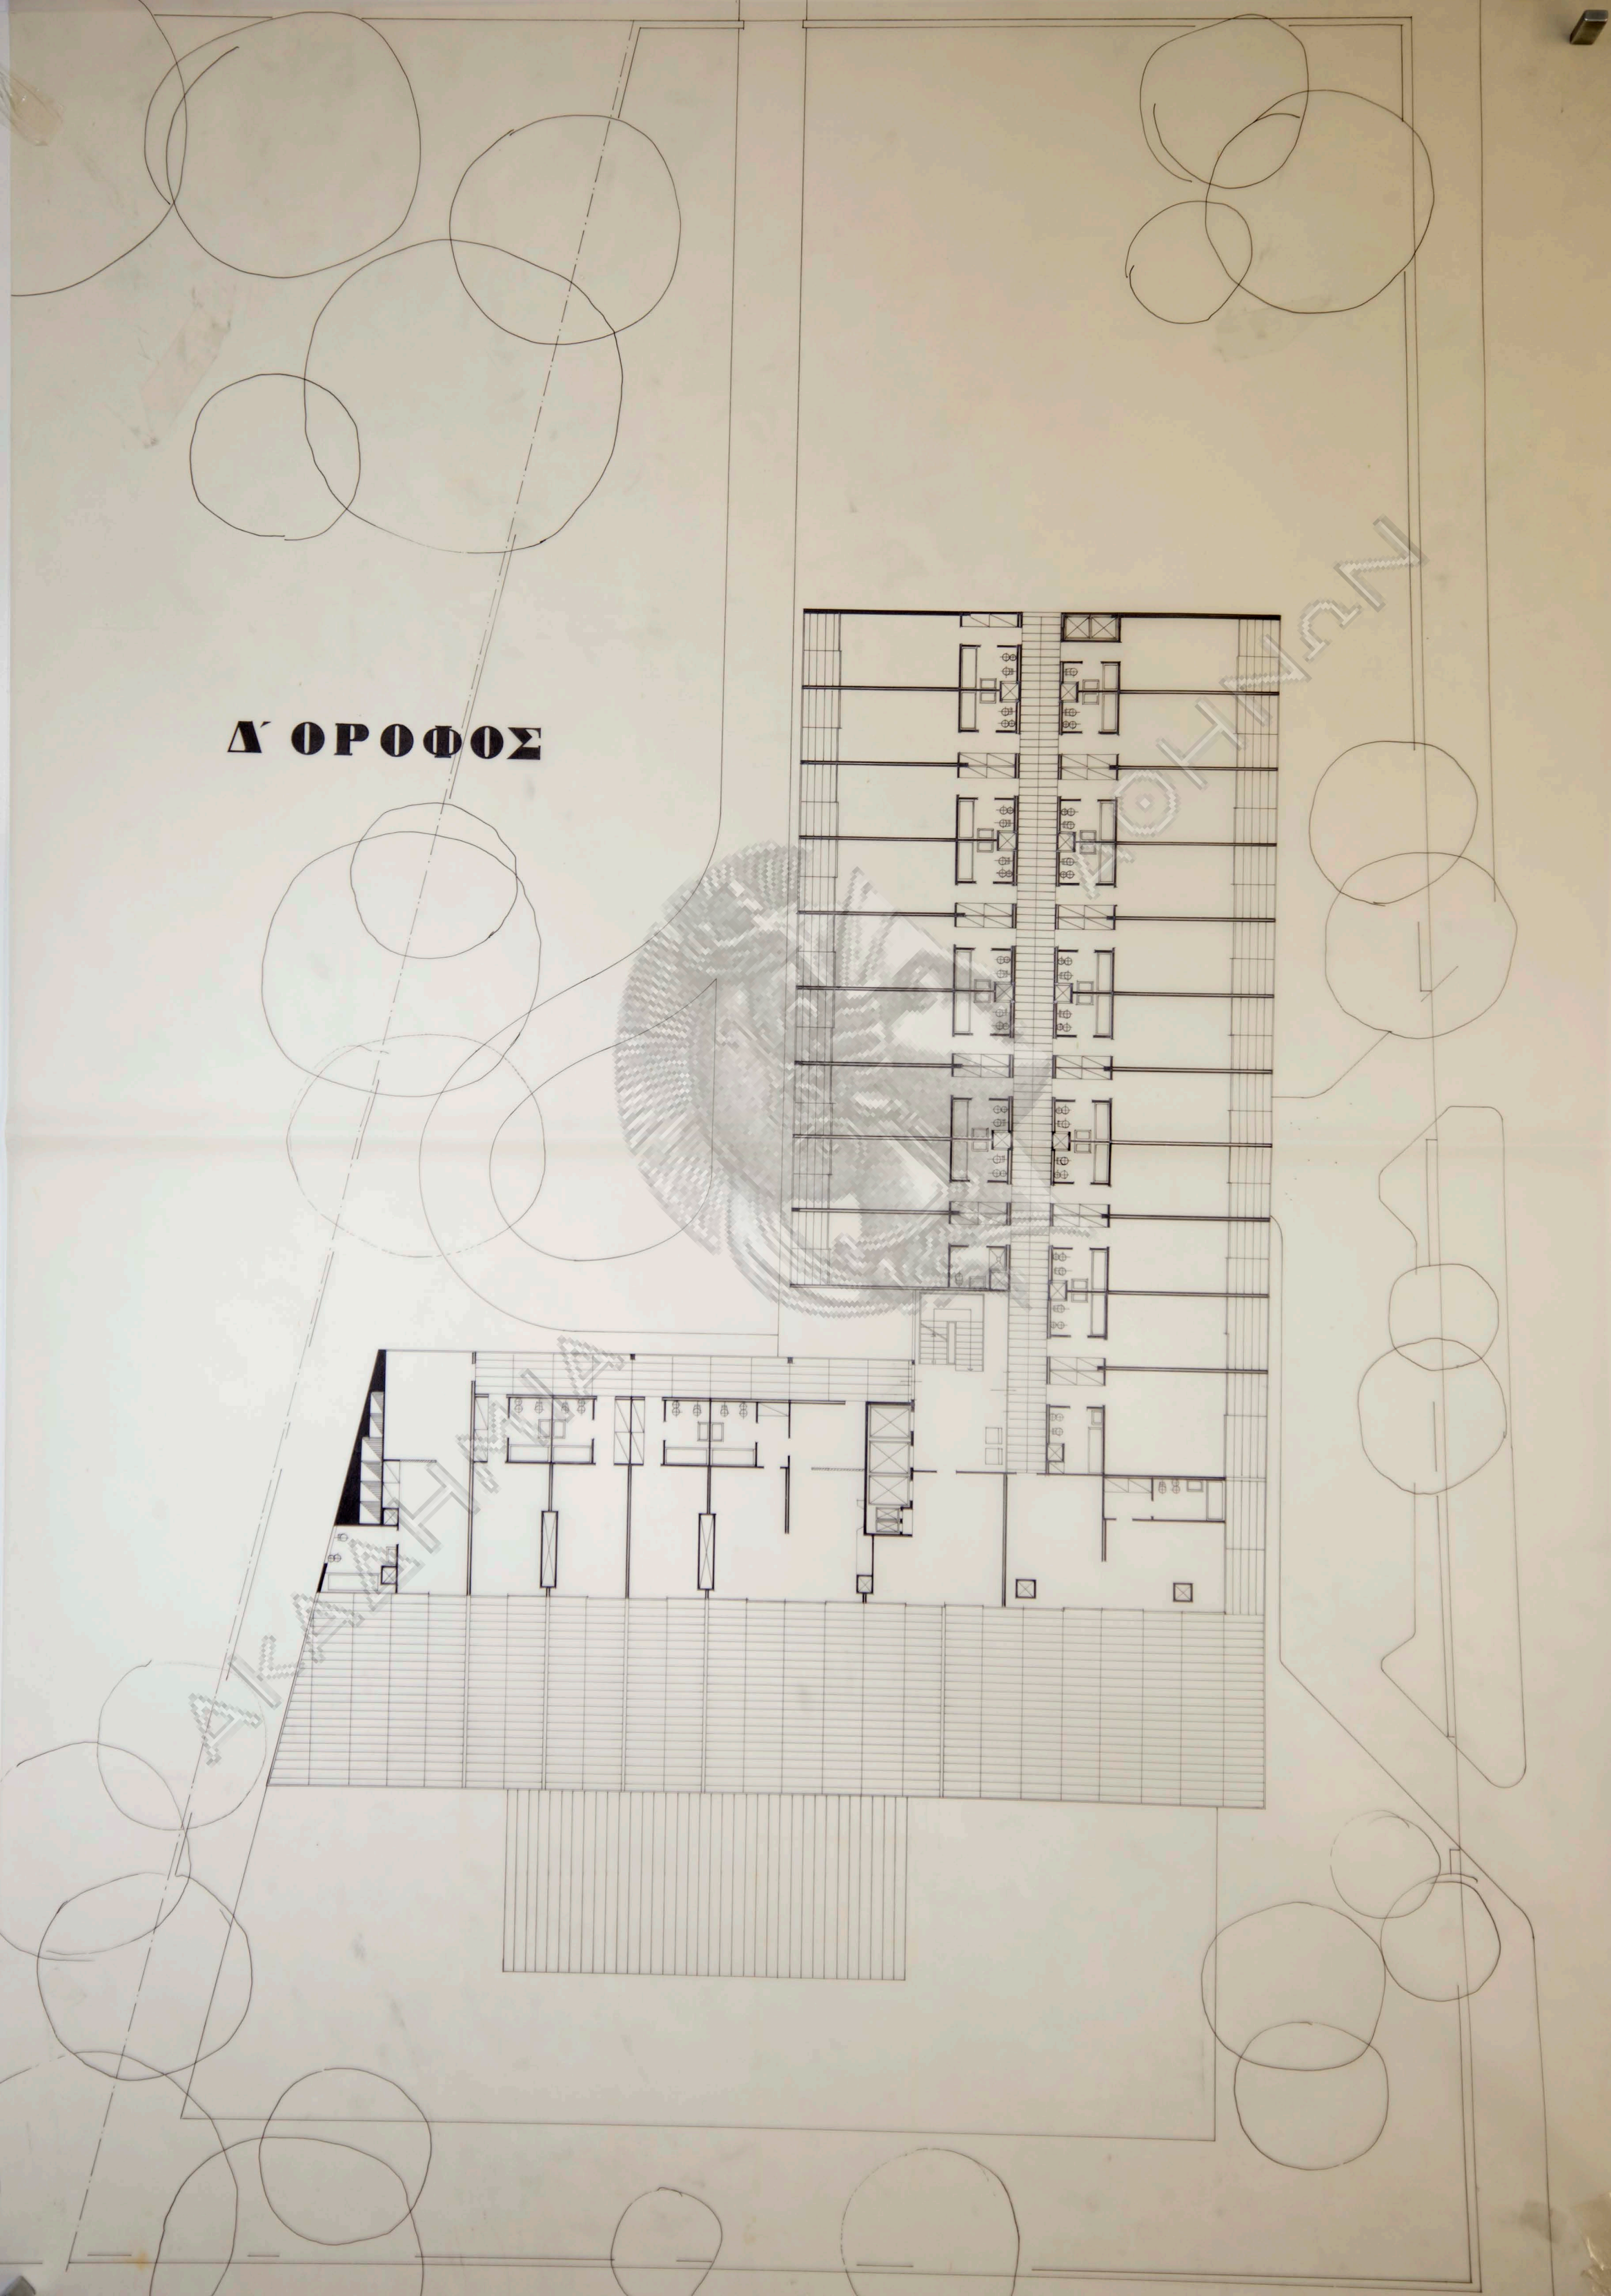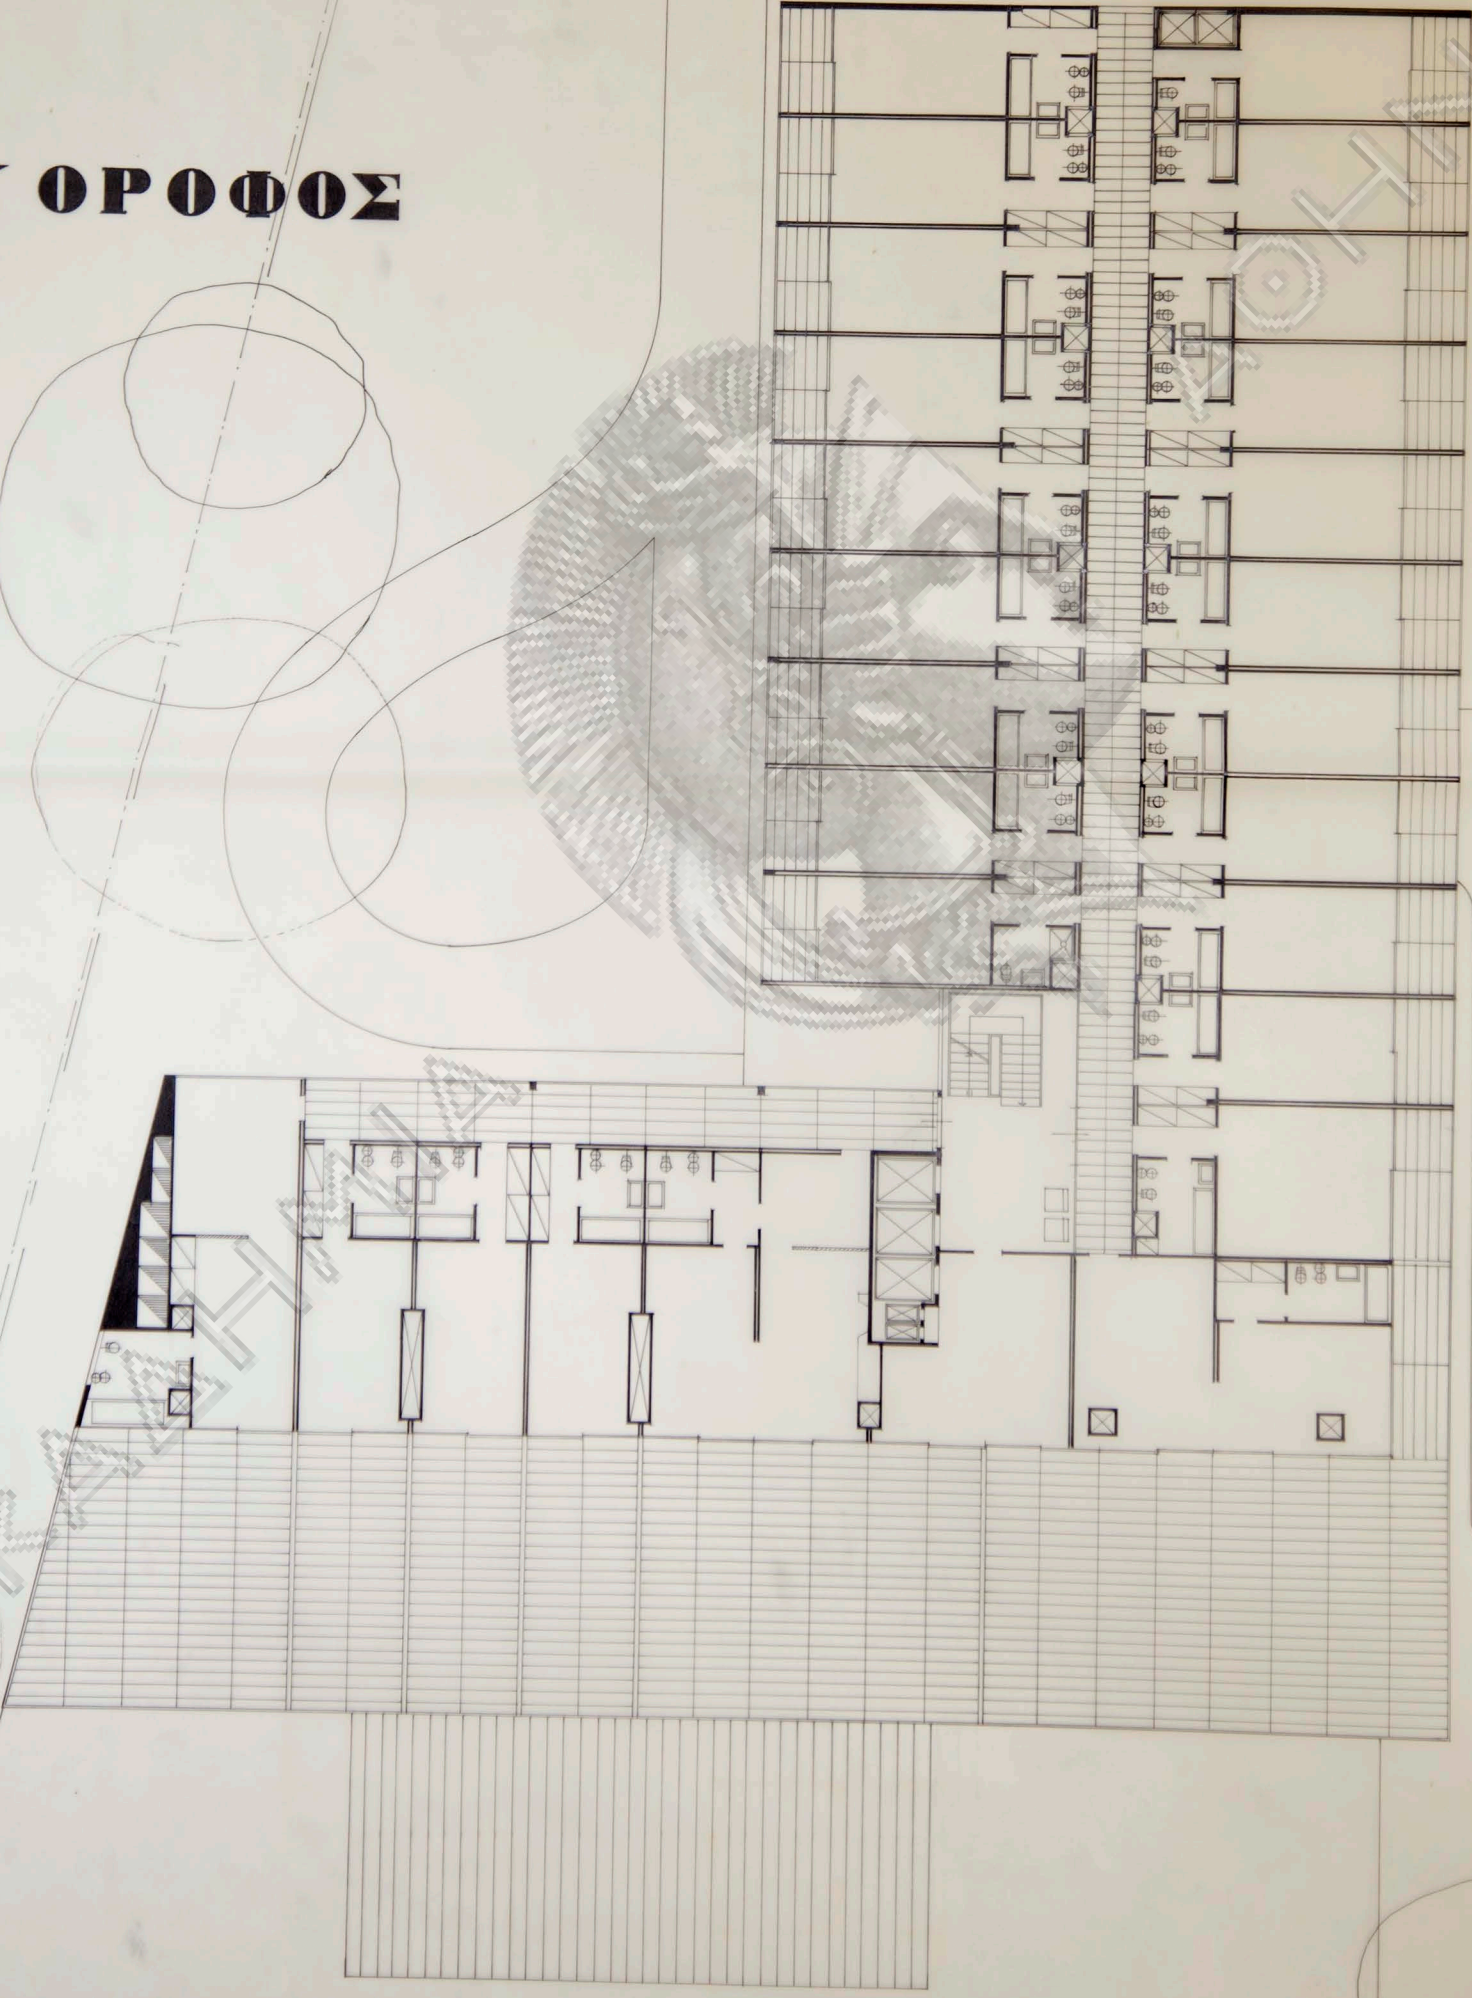

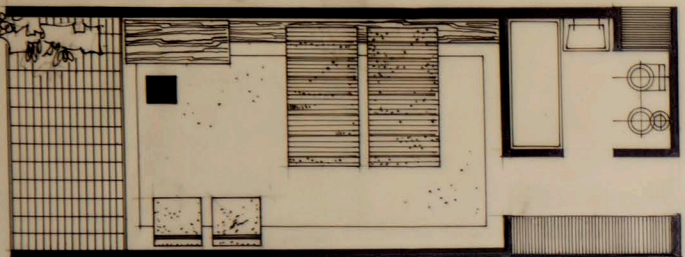

Δωματίων υπ. όροφου δύο κλινών. κλίμαξ 1:50

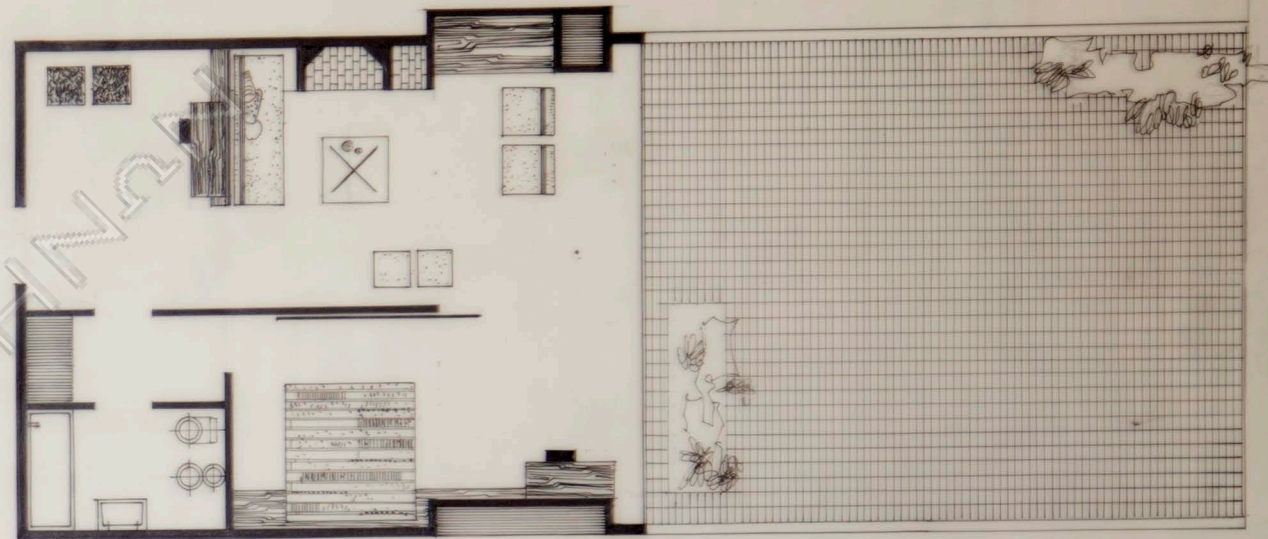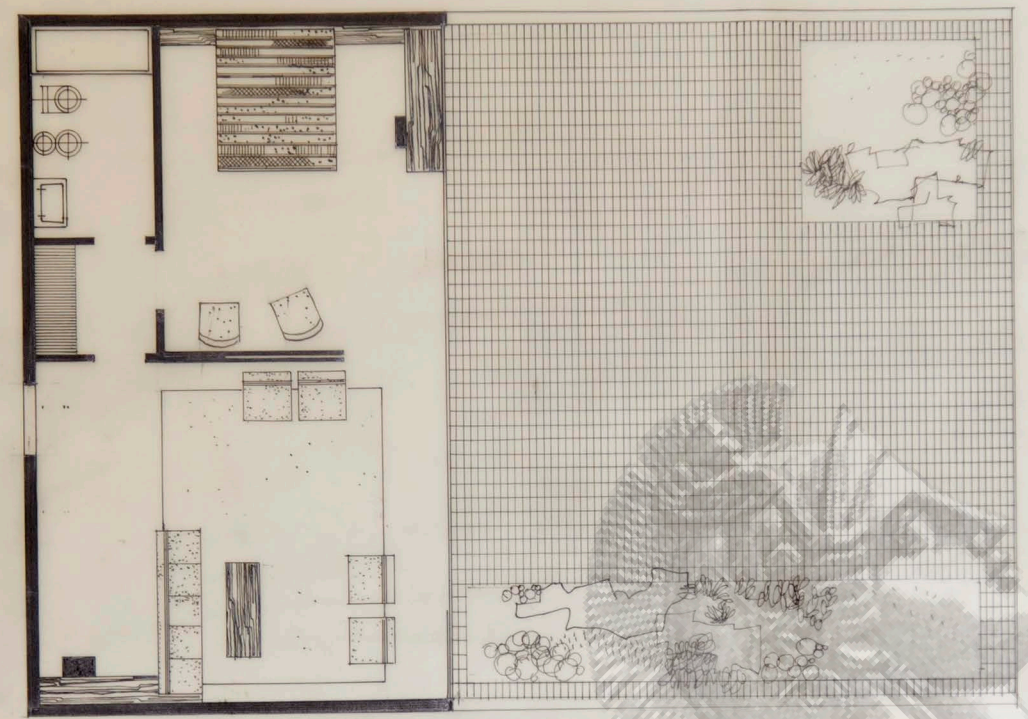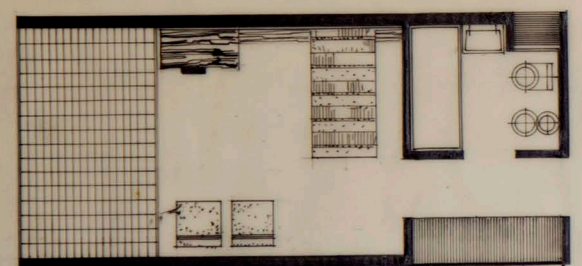

Συίτες Δ' όροφου κλίμαξ 1:50


ΑΚΑΔΗΜΙΑ

ΑΘΗΝΑ


Τ Ο Ι Η Κ Ρ Η Α Ι Η Κ Ο Η





Π Ο Τ Ε Ι

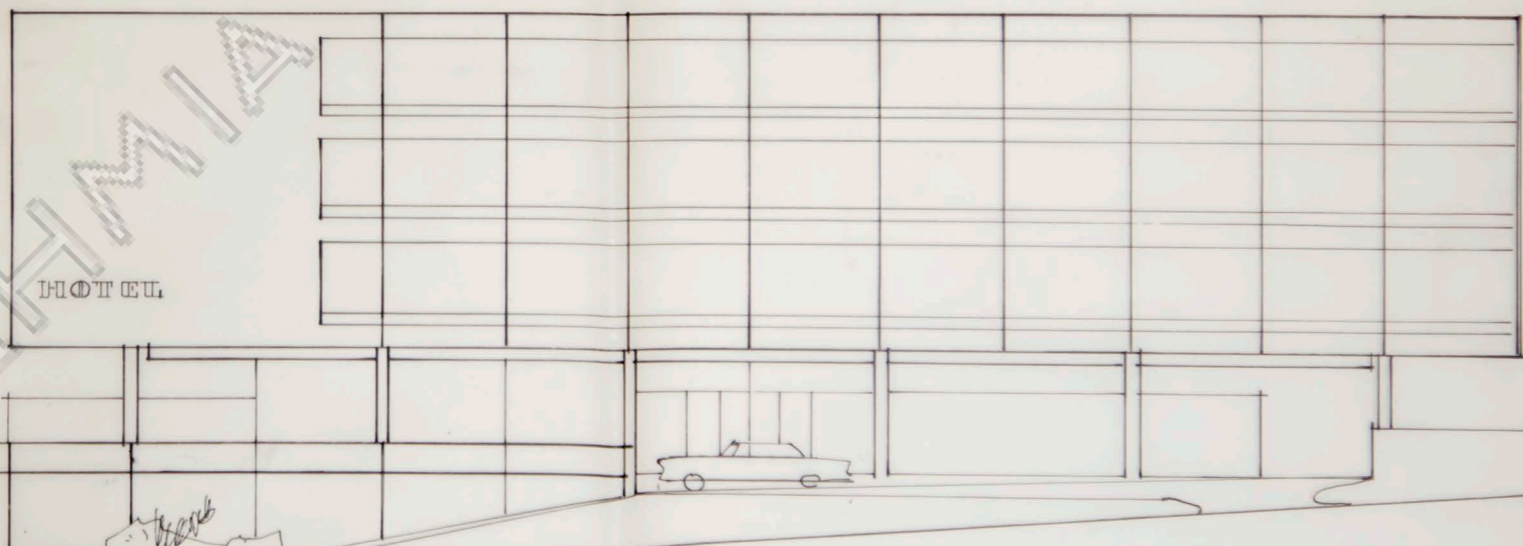

Π Α Ν Τ Ι Α Ο Ψ Ι Σ

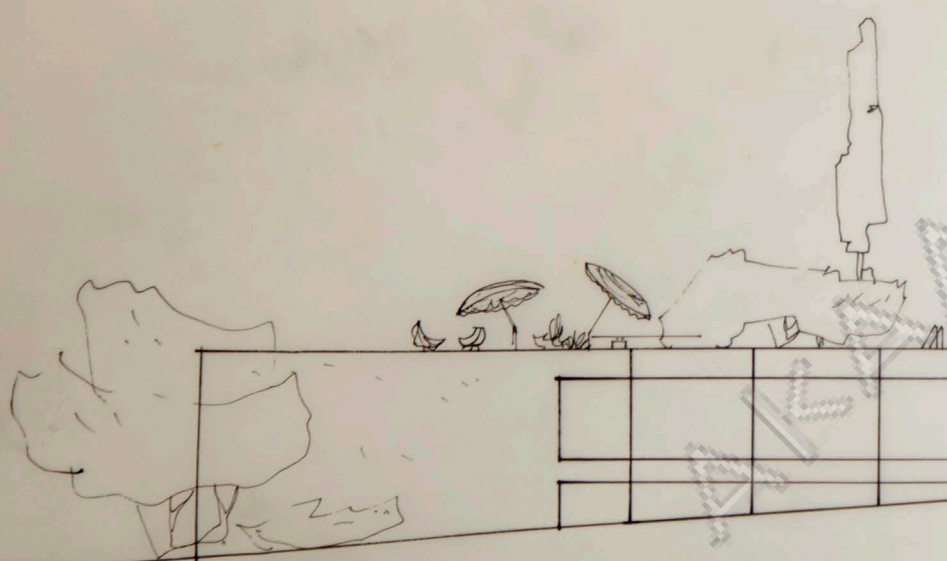


Α Β Γ Δ Ε ΣΤ Ζ

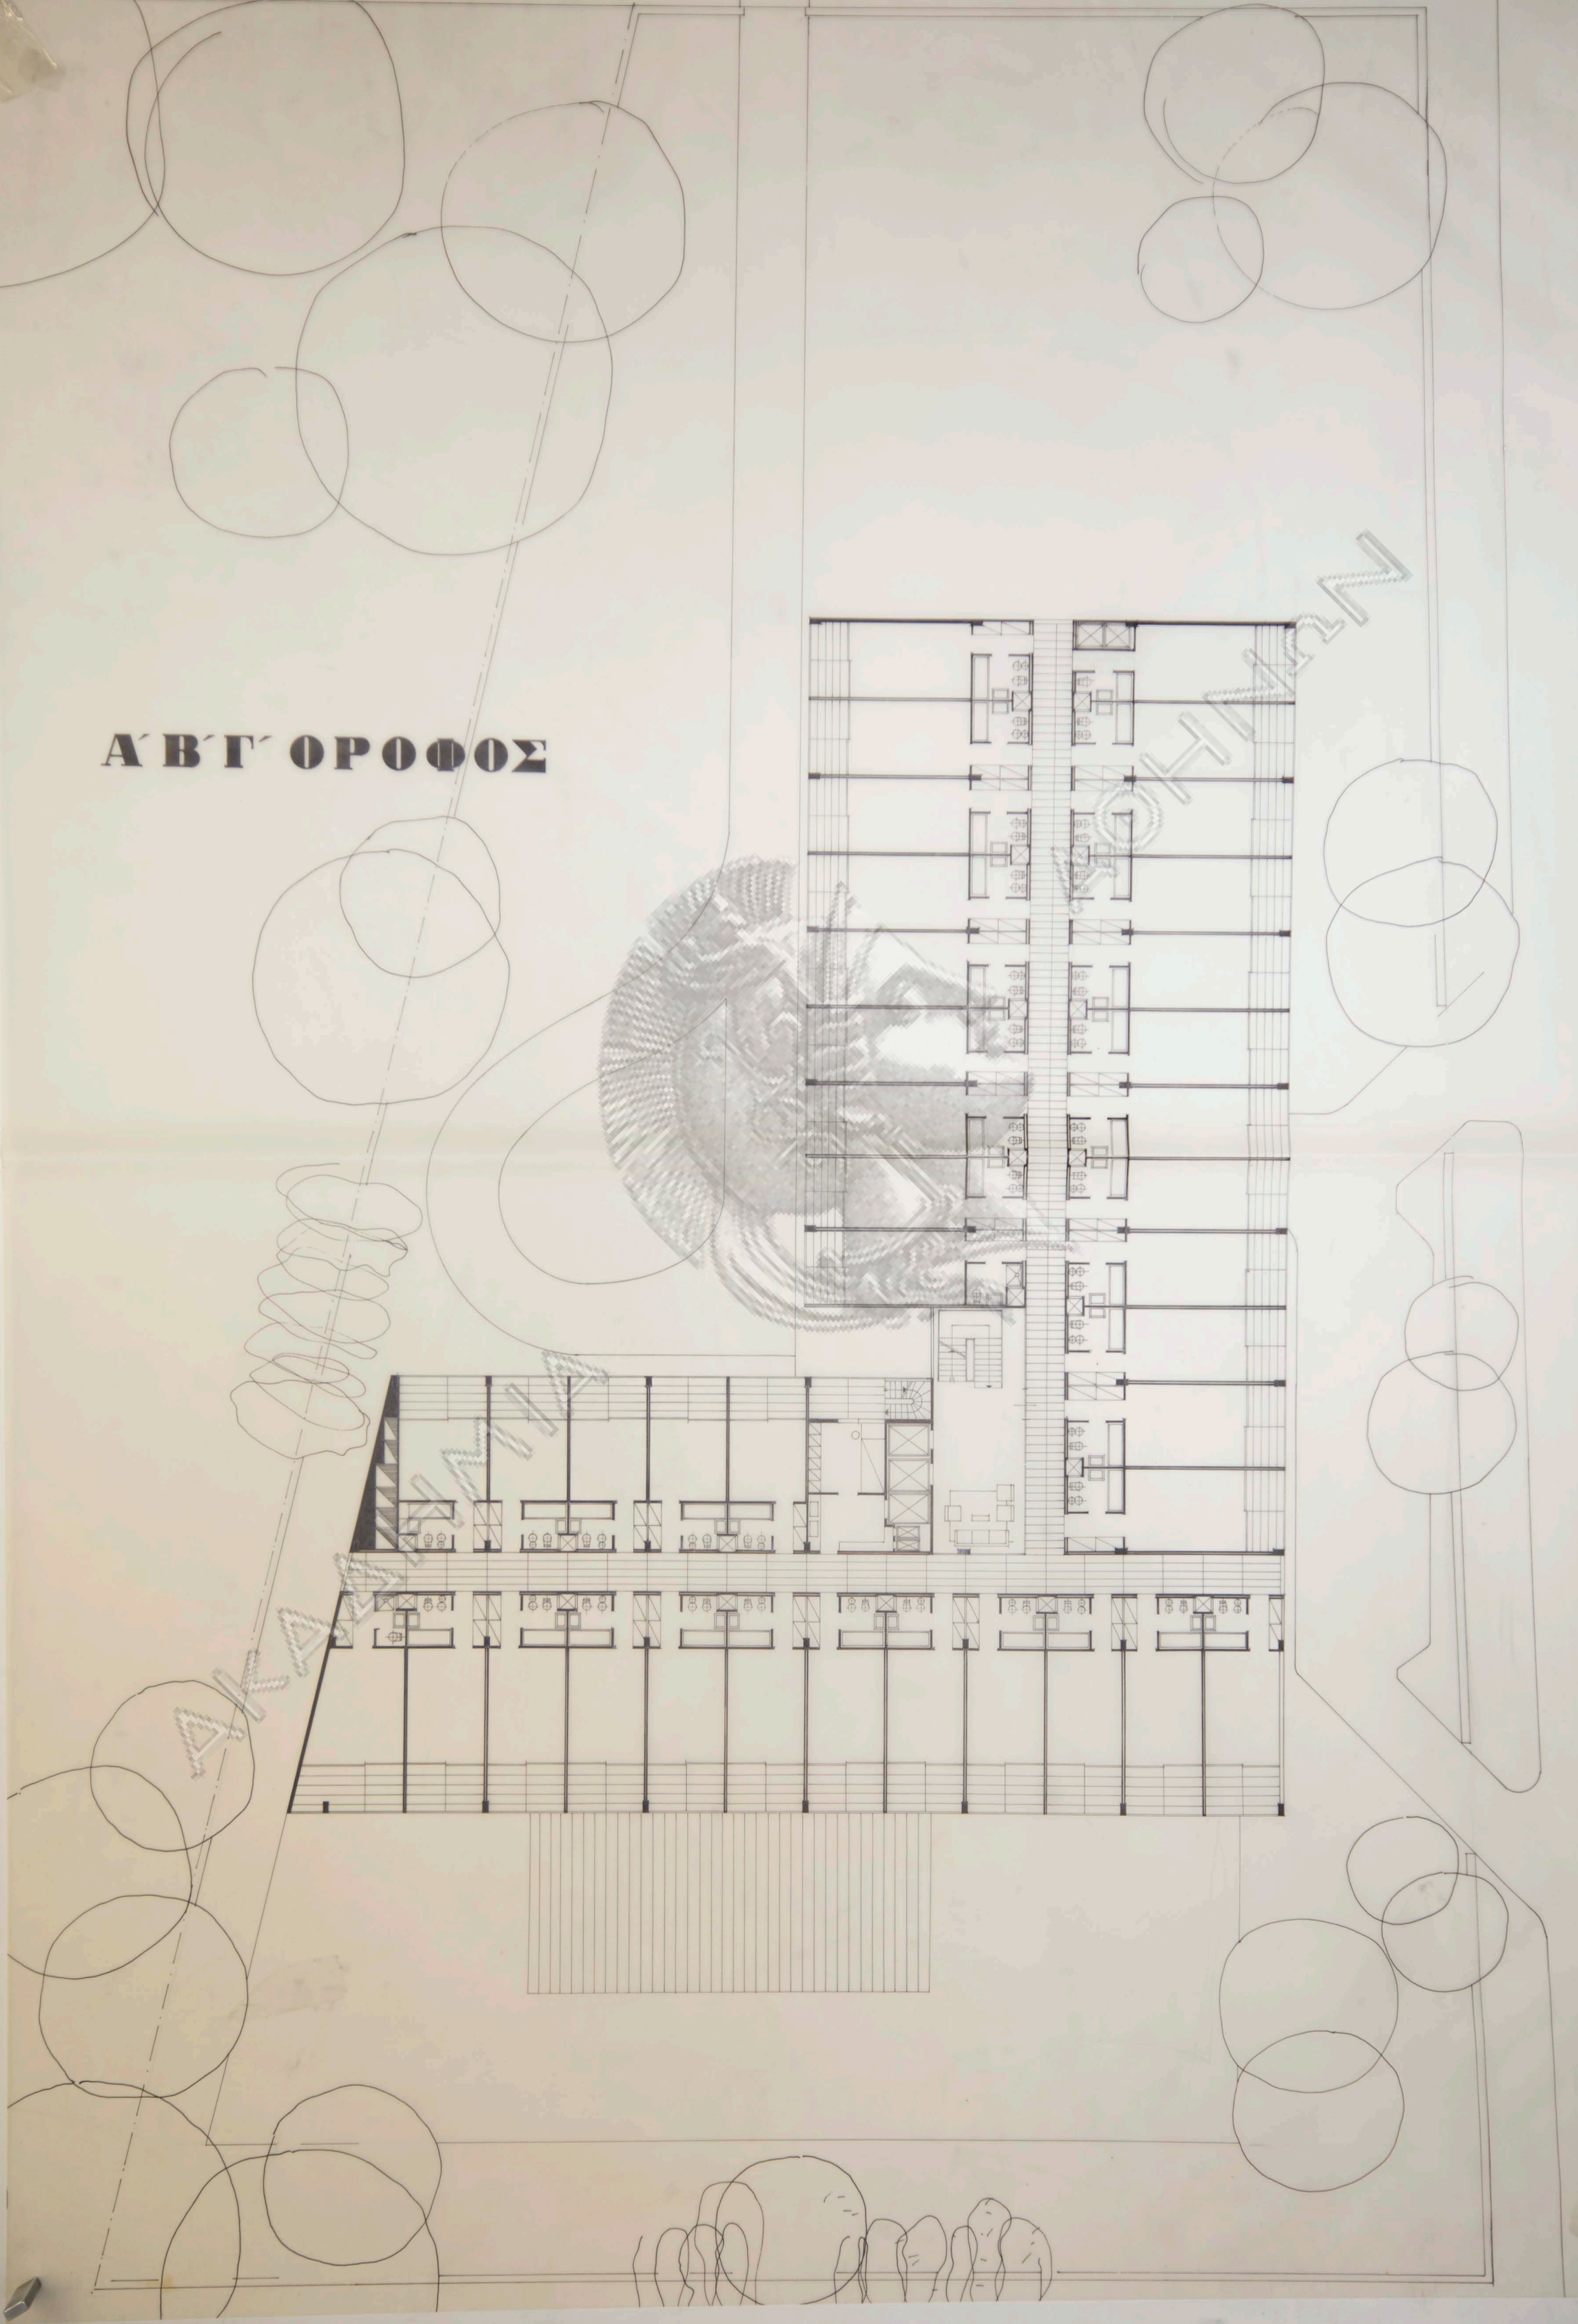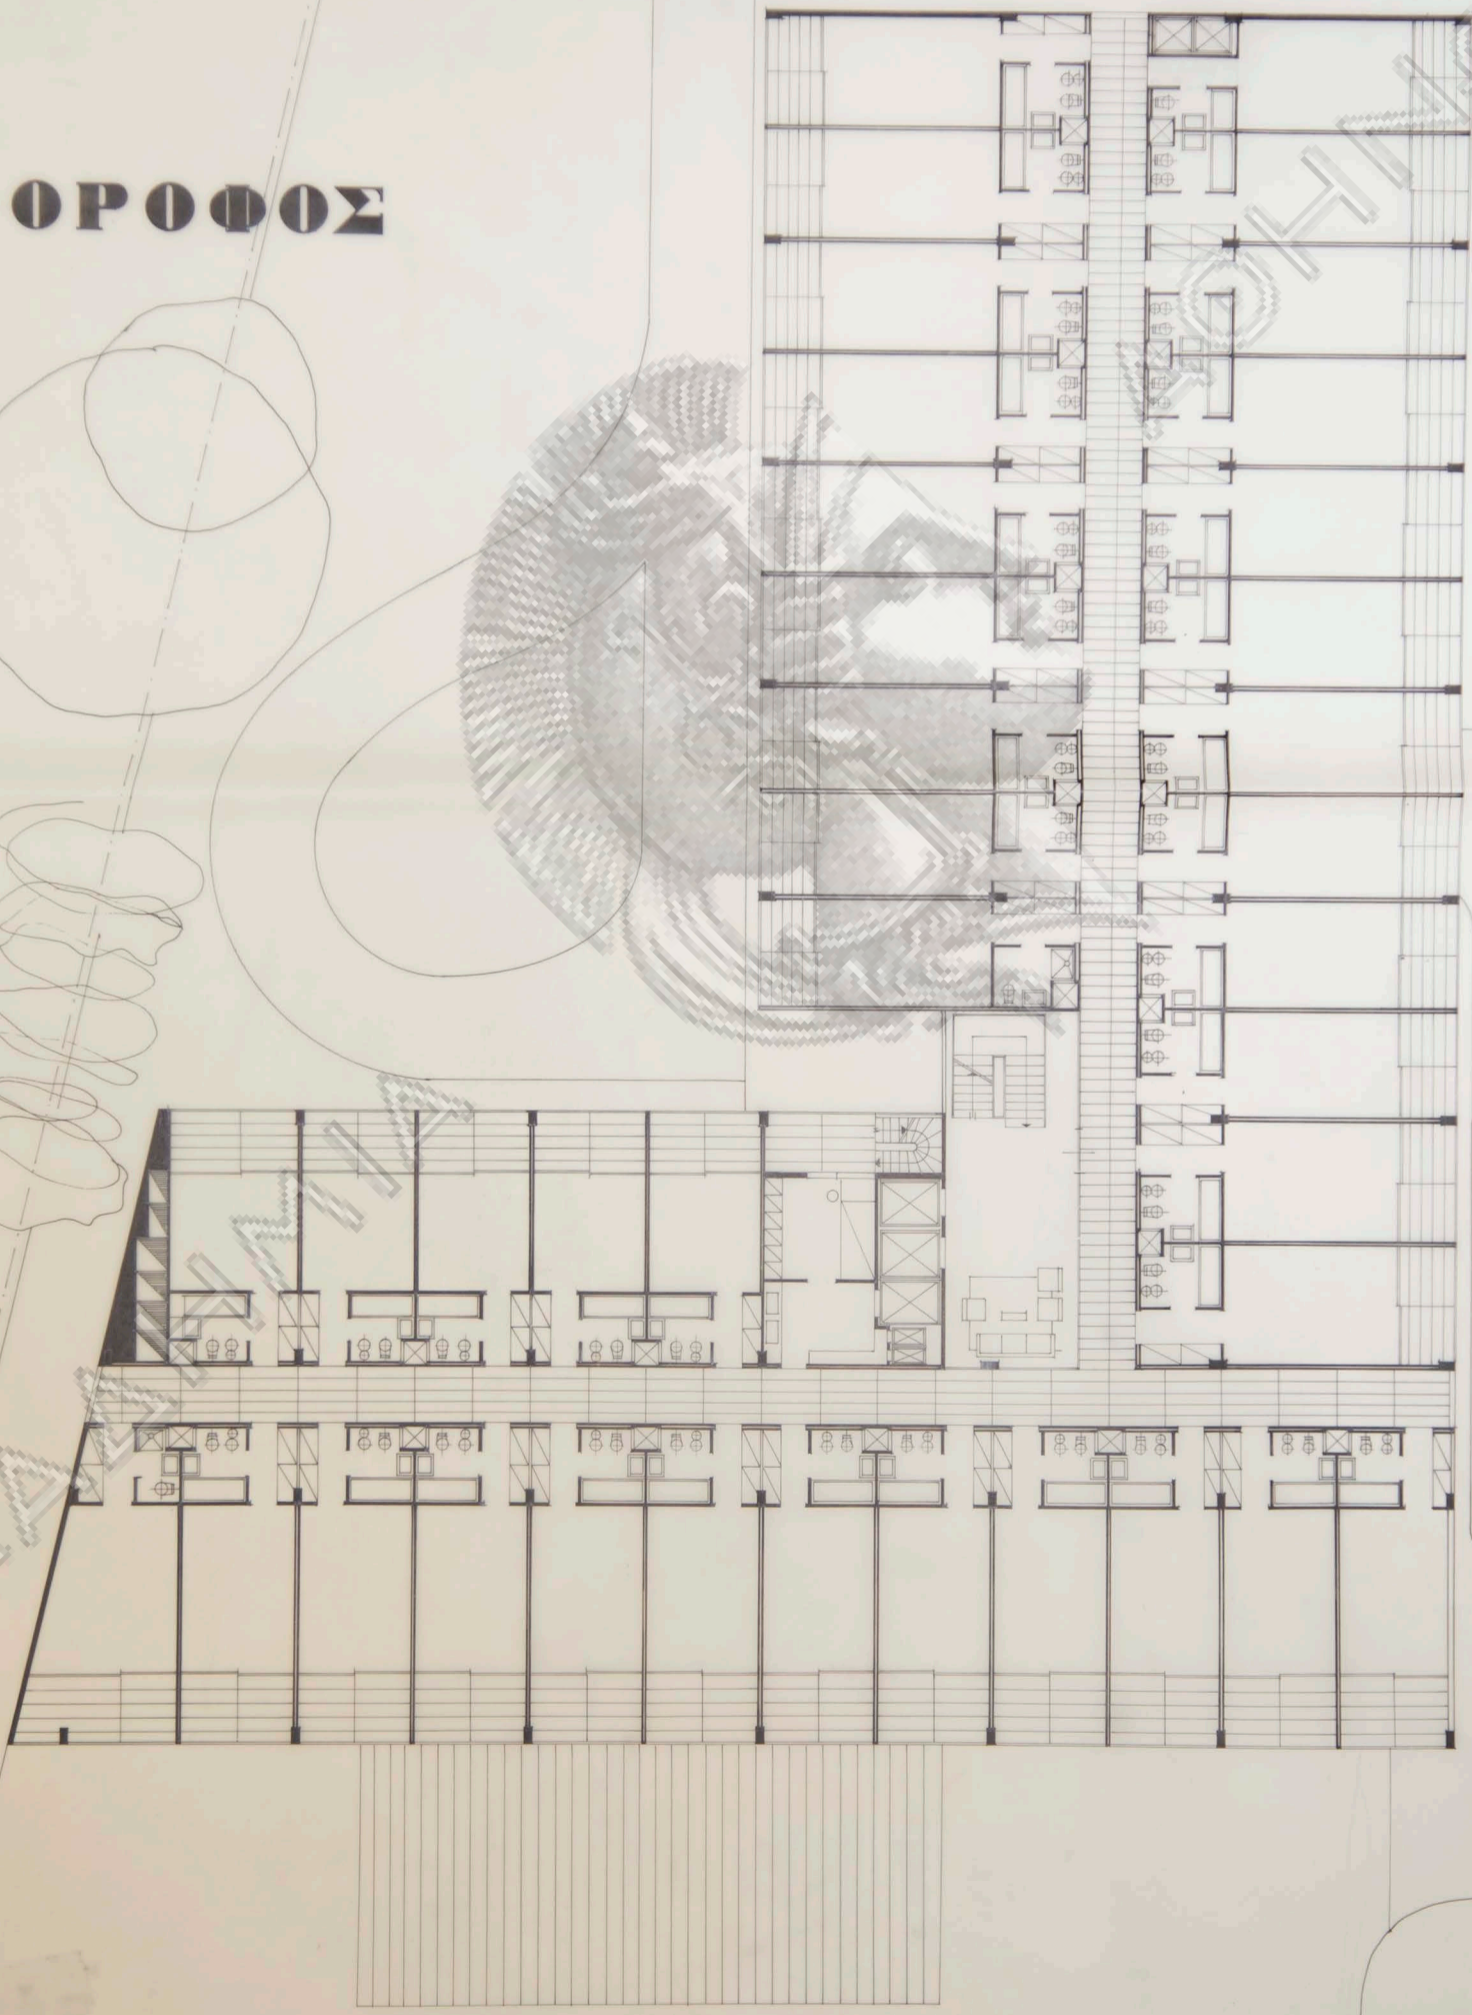



ΚΑΤΑ ΠΛΑΤΟΣ ΤΟΜΗ



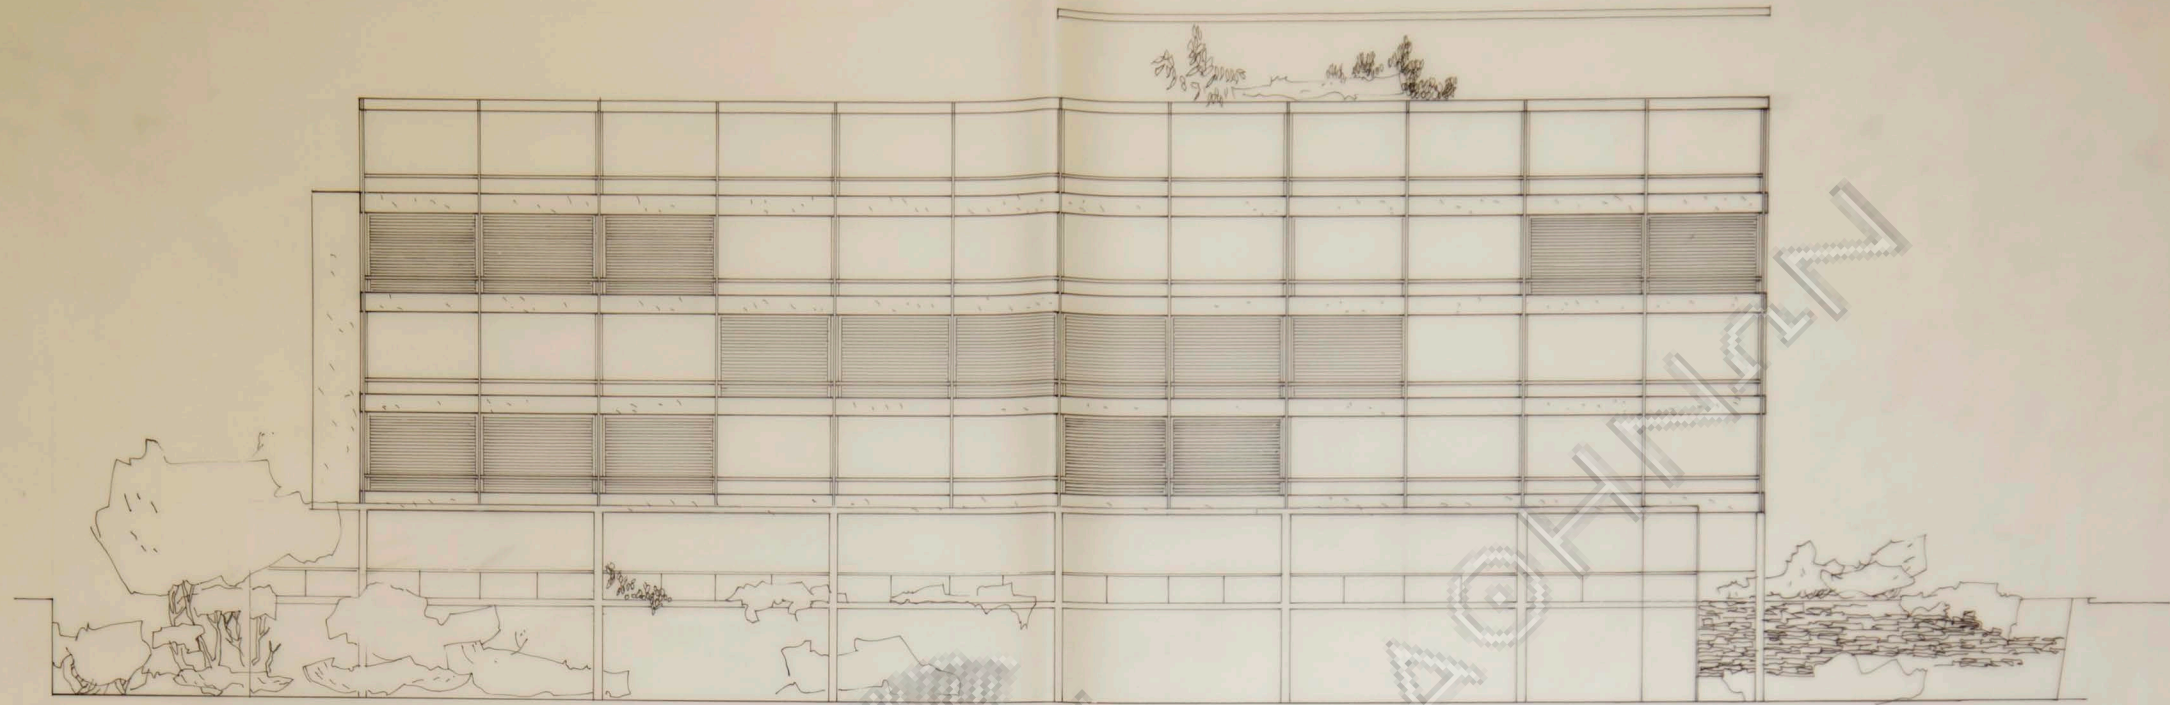


ΝΟΤΙΑ ΟΨΙΣ

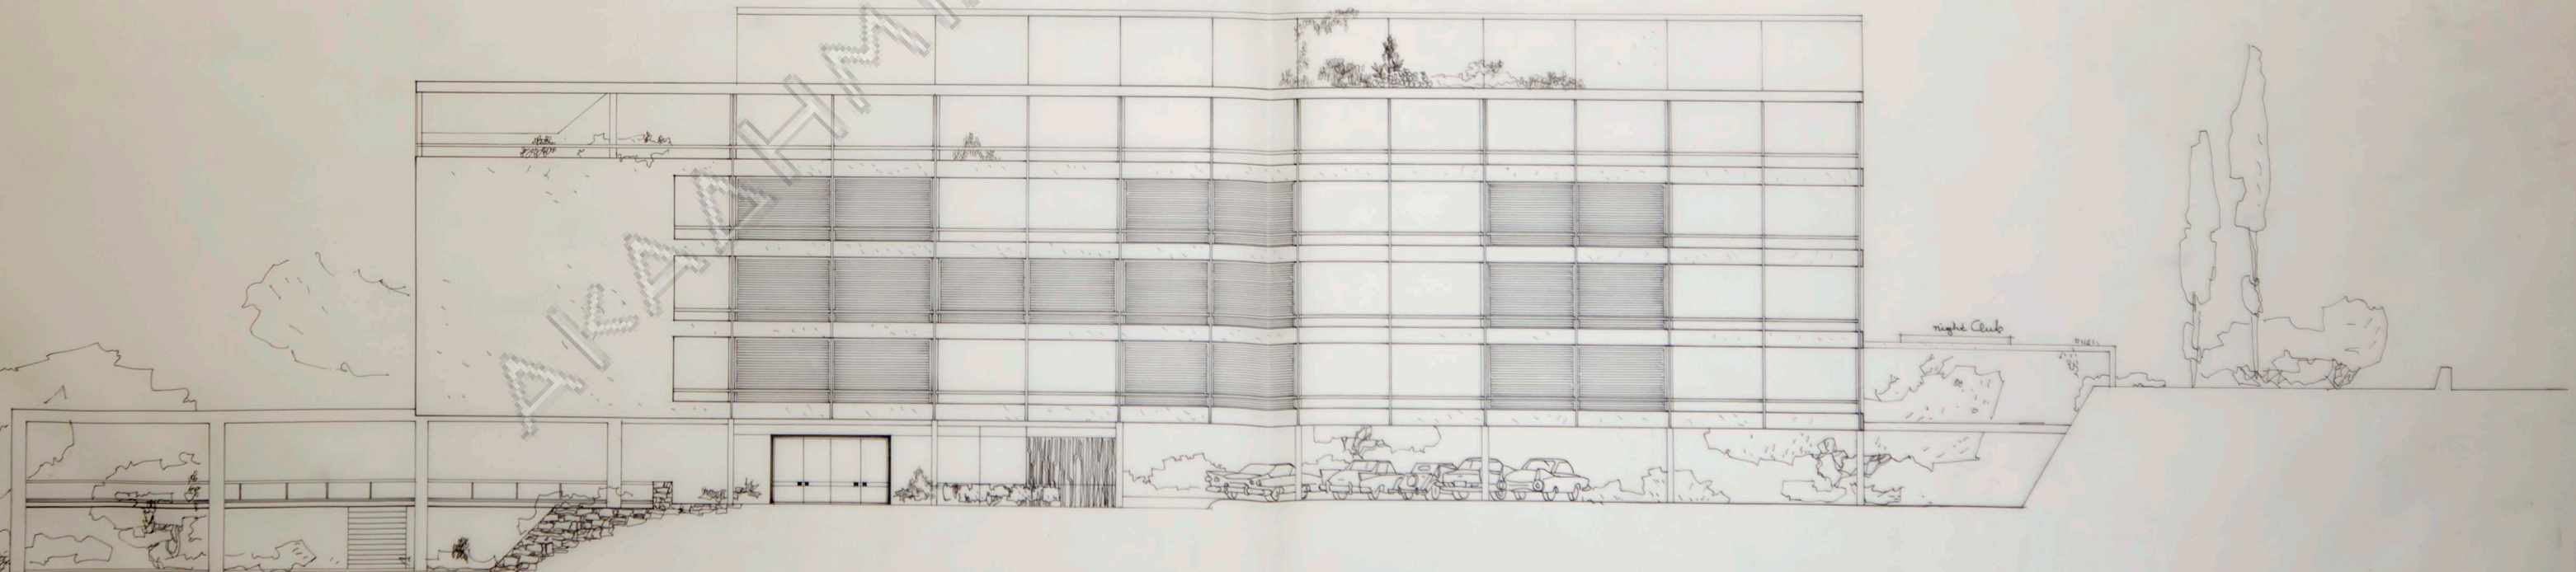

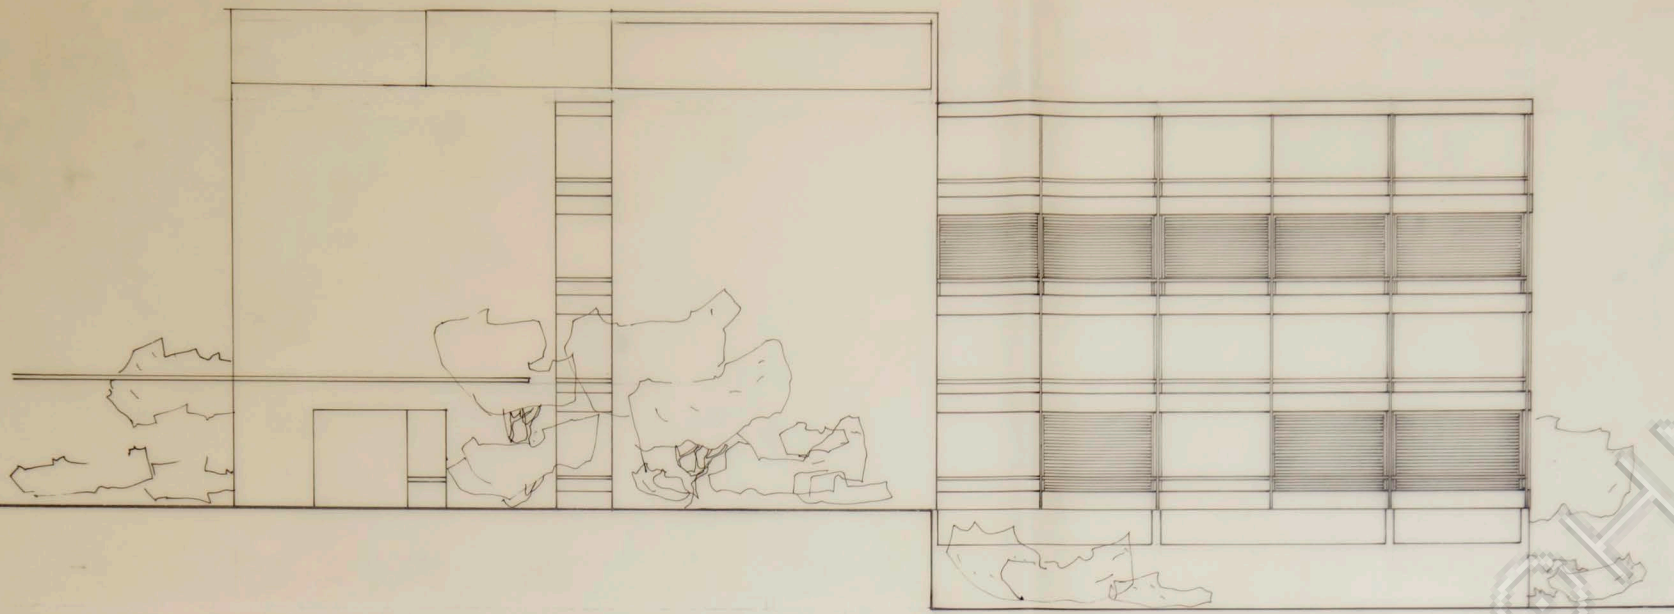

ΒΟΡΕΙΝΗ ΟΨΙΣ

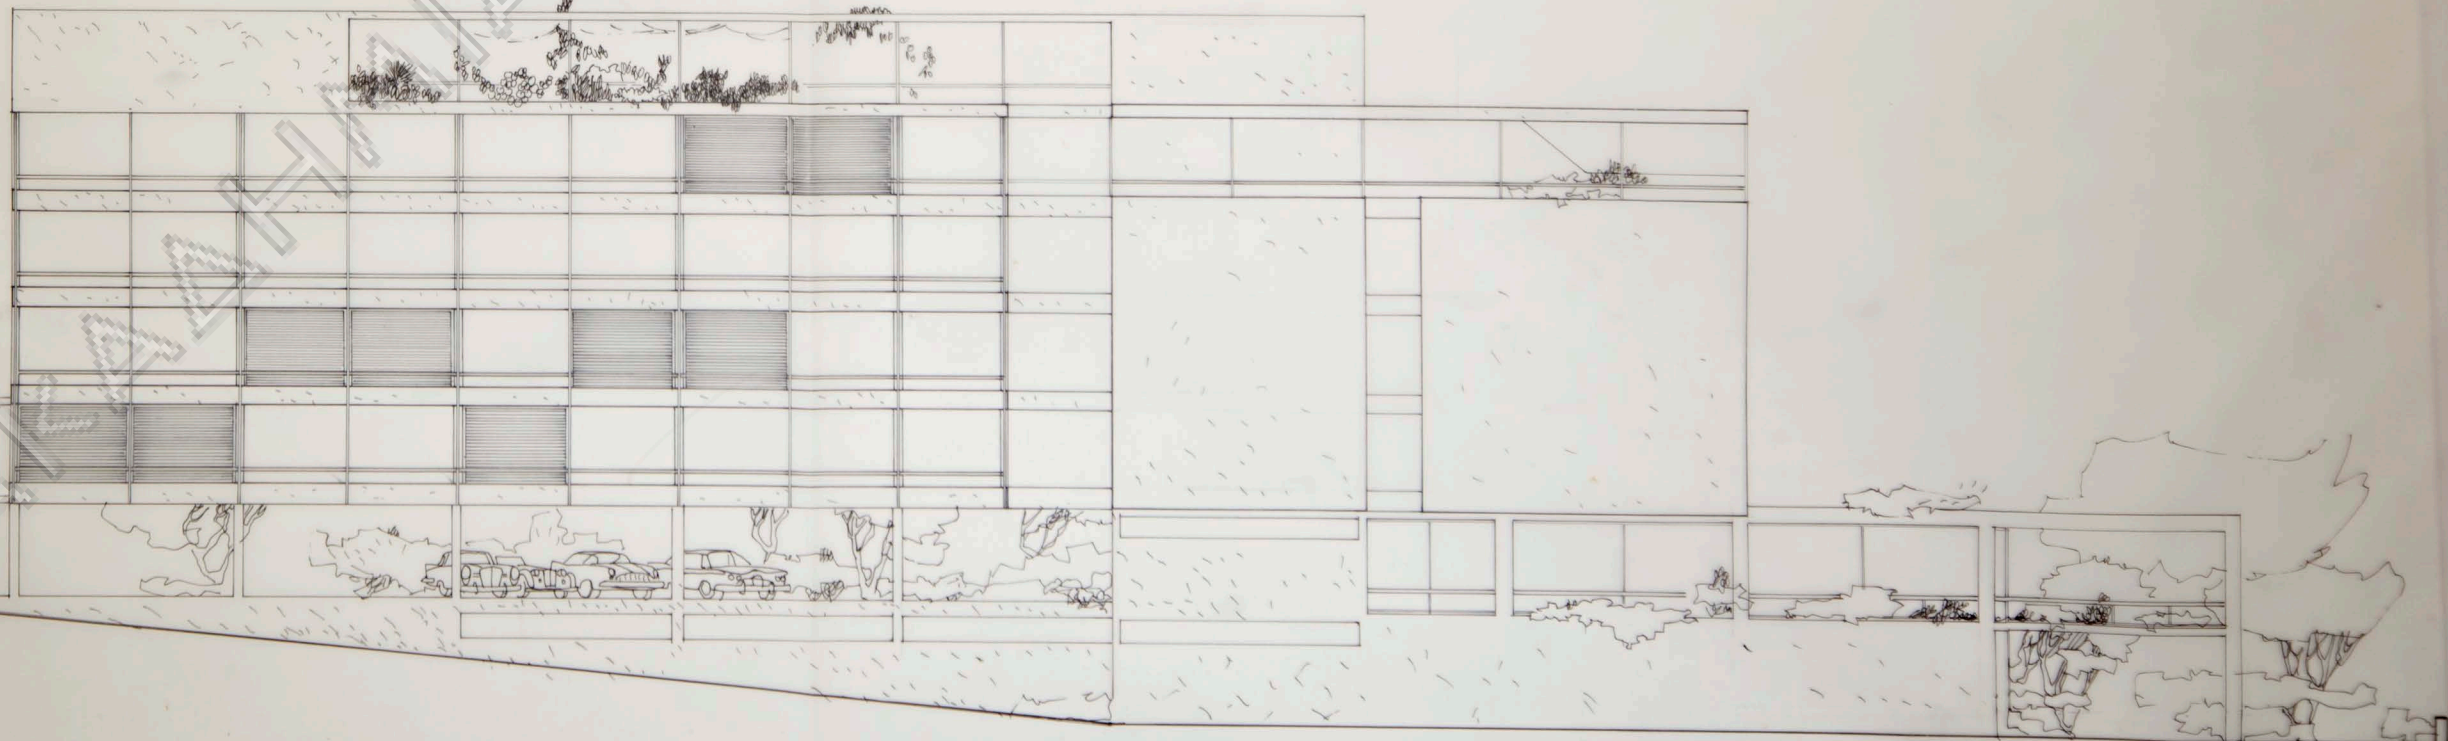

ΔΥΤΙΚΗ ΟΨΙΣ