





κλίμαξ 1:2000
τοπογραφικόν

Διαμόρφωσις ακτής μεγάλου Καβουριού αρχιτέκτων Ν.Βαλσαμάκης

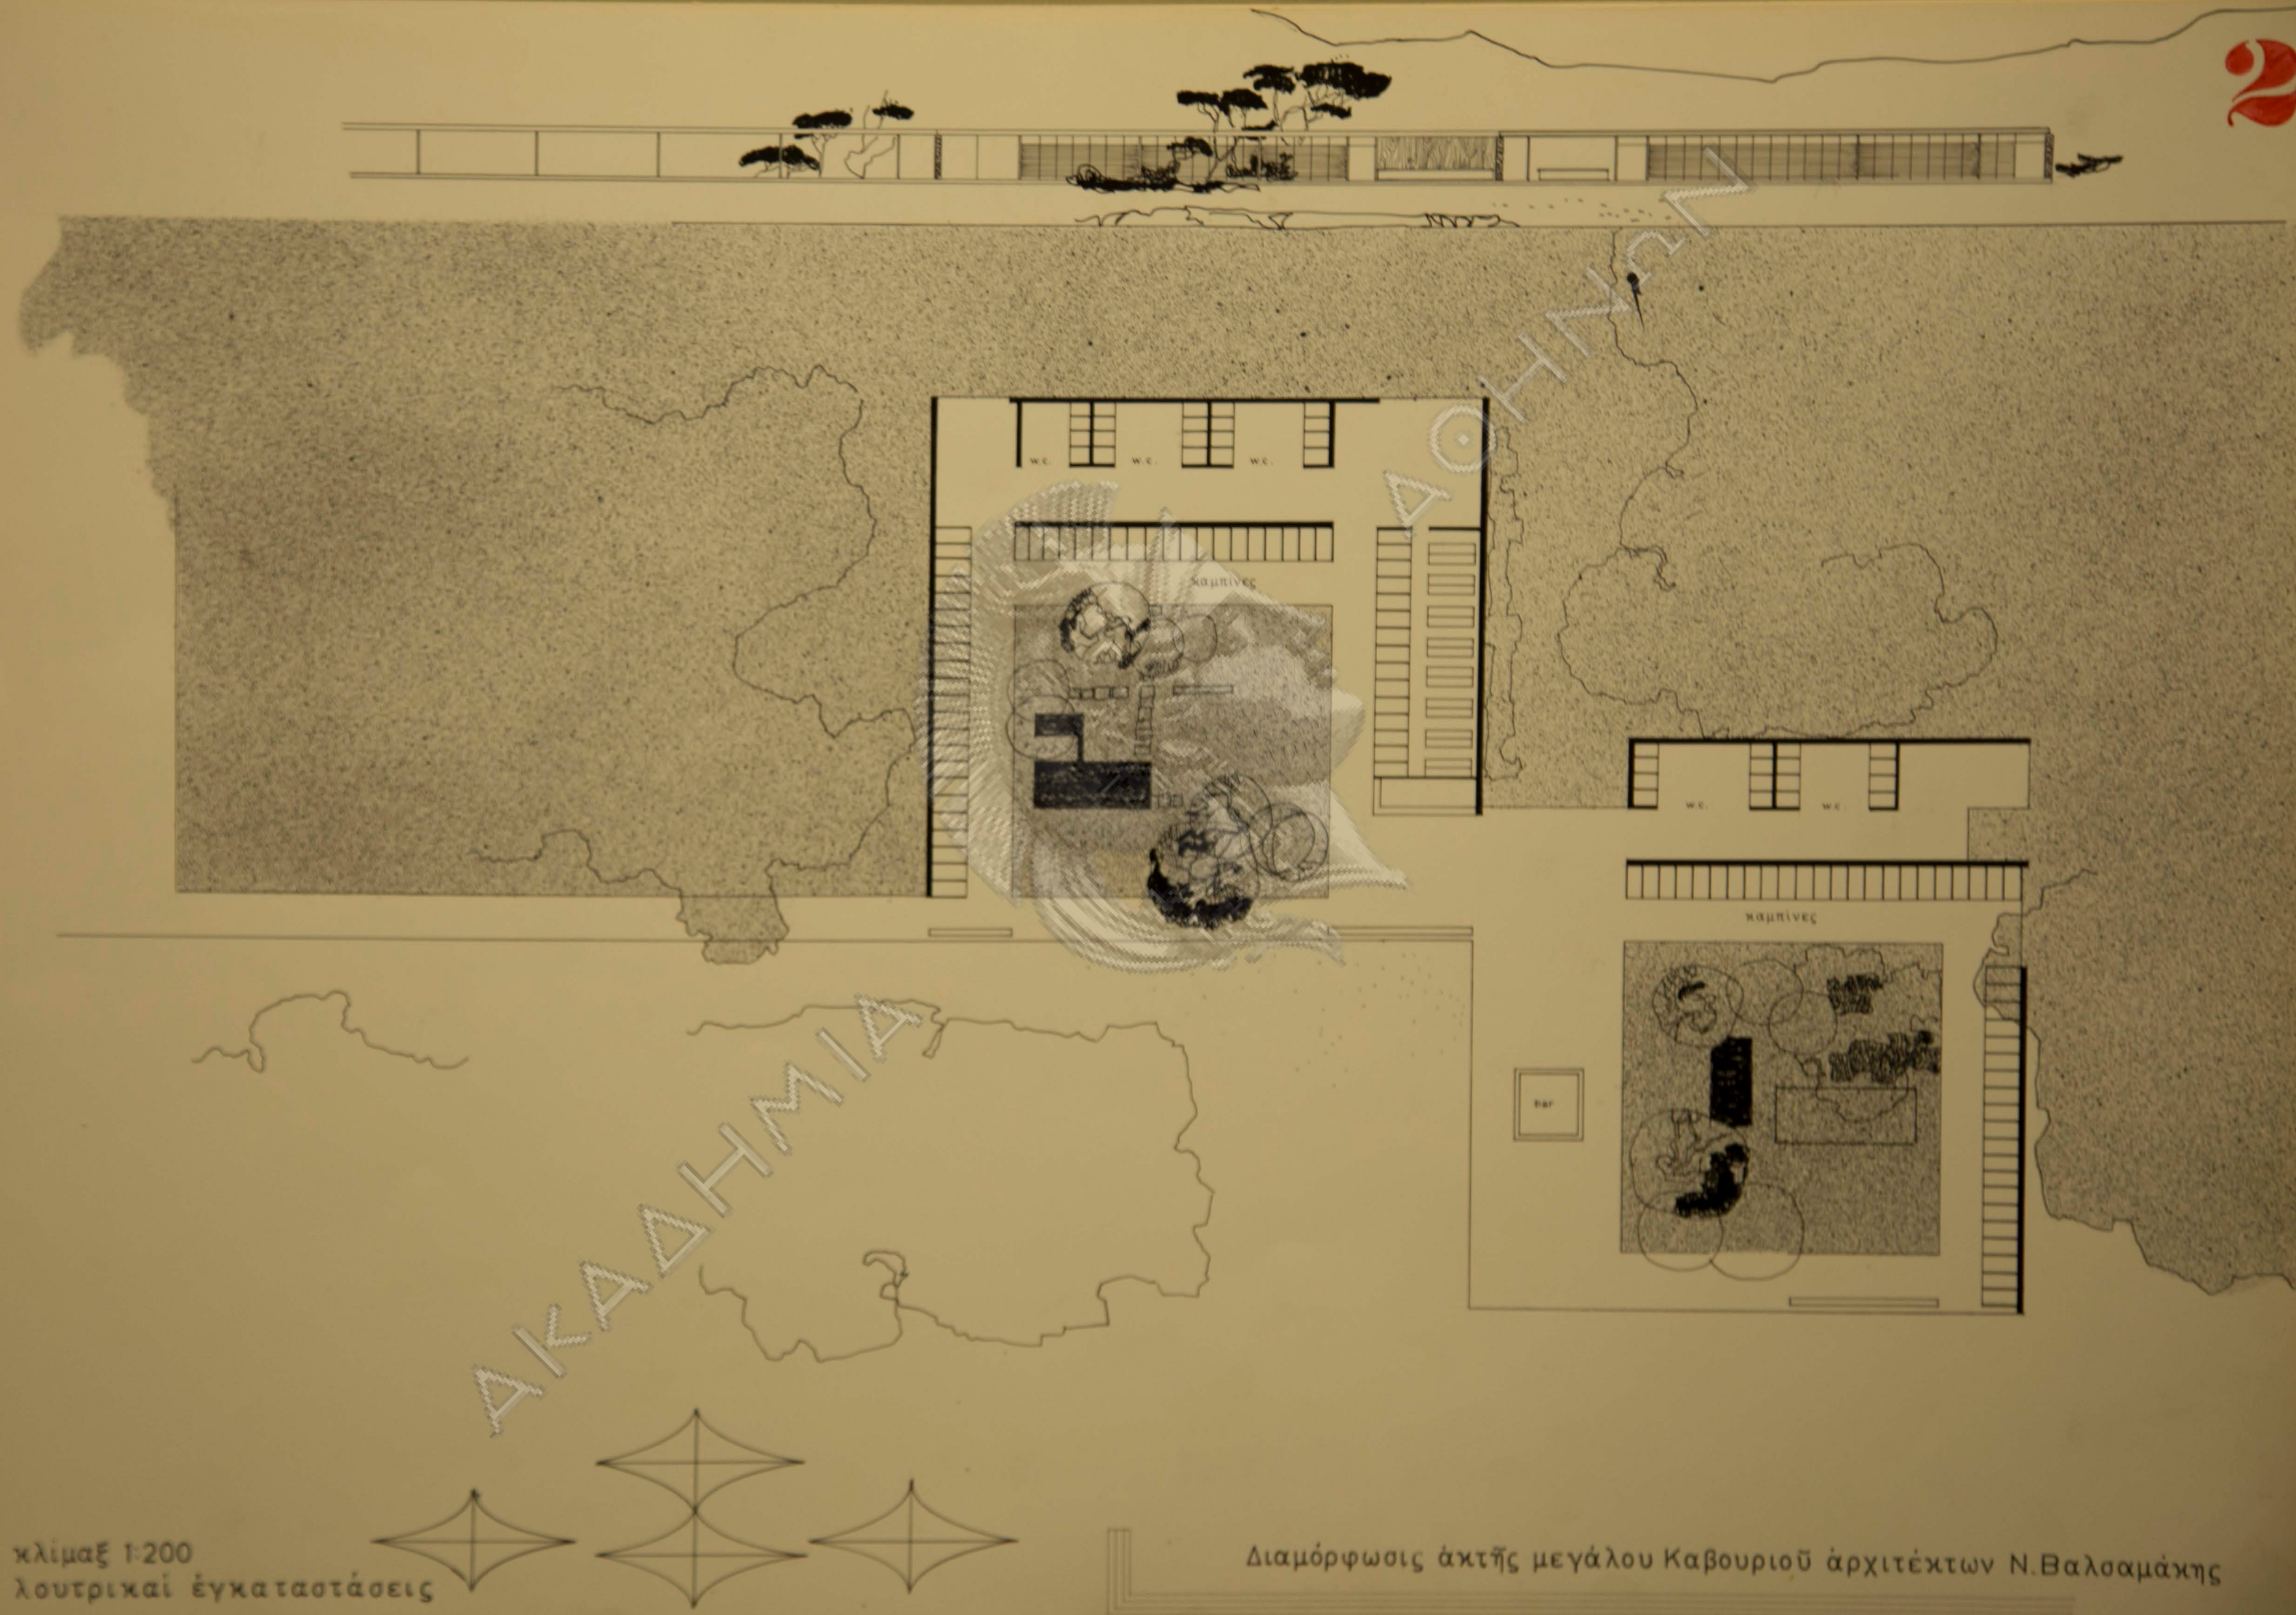

κλίμαξ 1:200
λουτρικαί εγκαταστάσεις

Διαμόρφωσις ακτής μεγάλου Καβουριού αρχιτέκτων Ν. Βαλσαμάκης

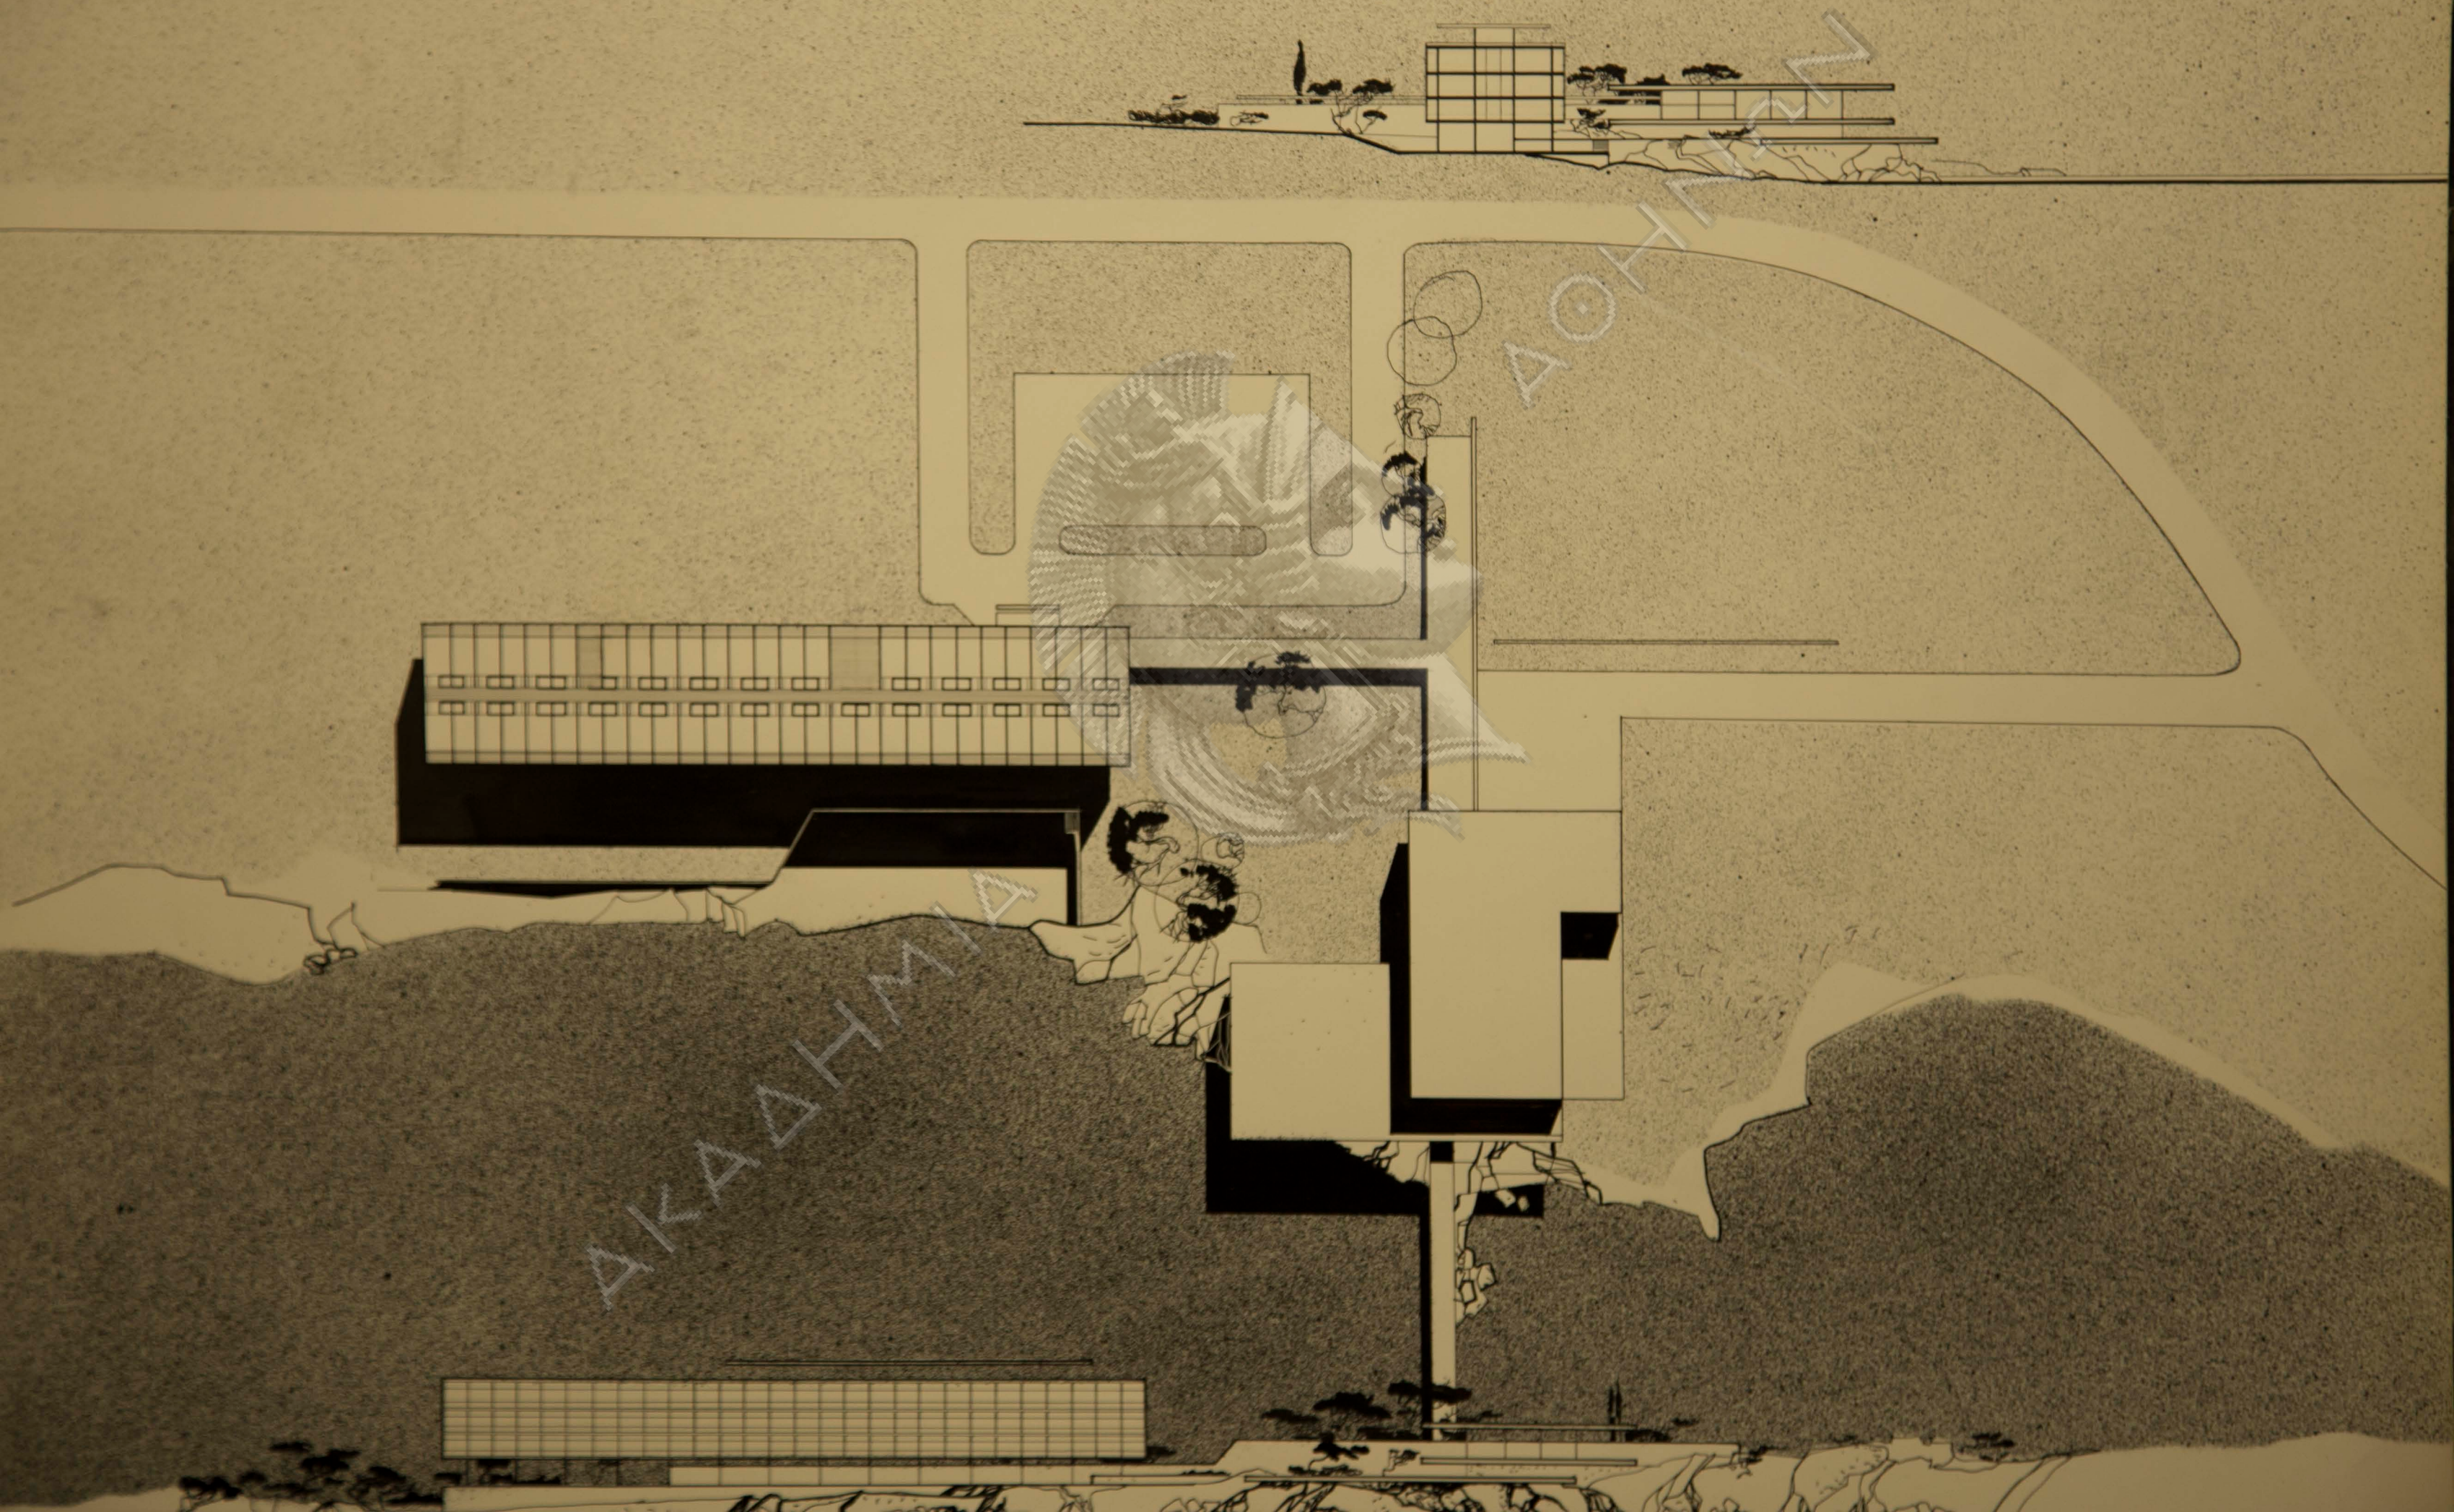



κλίμαξ 1:100
κάτοψις καμπανῶν

Διαμόρφωσις ἀκτῆς μεγάλου Καβουριοῦ ἀρχιτέκτων ΝΒαλοαμάκης



