


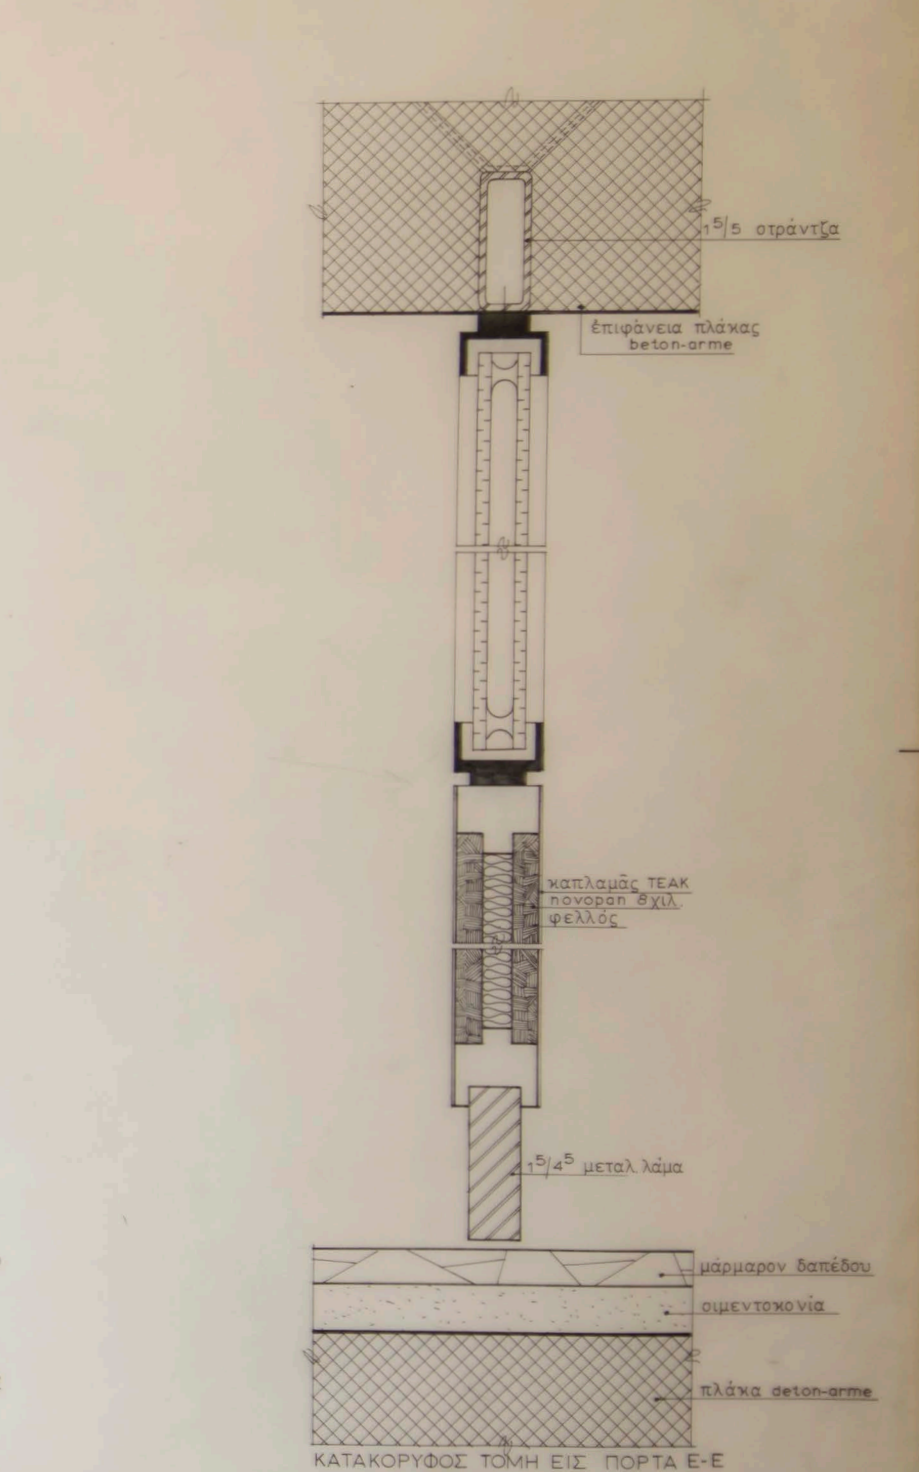
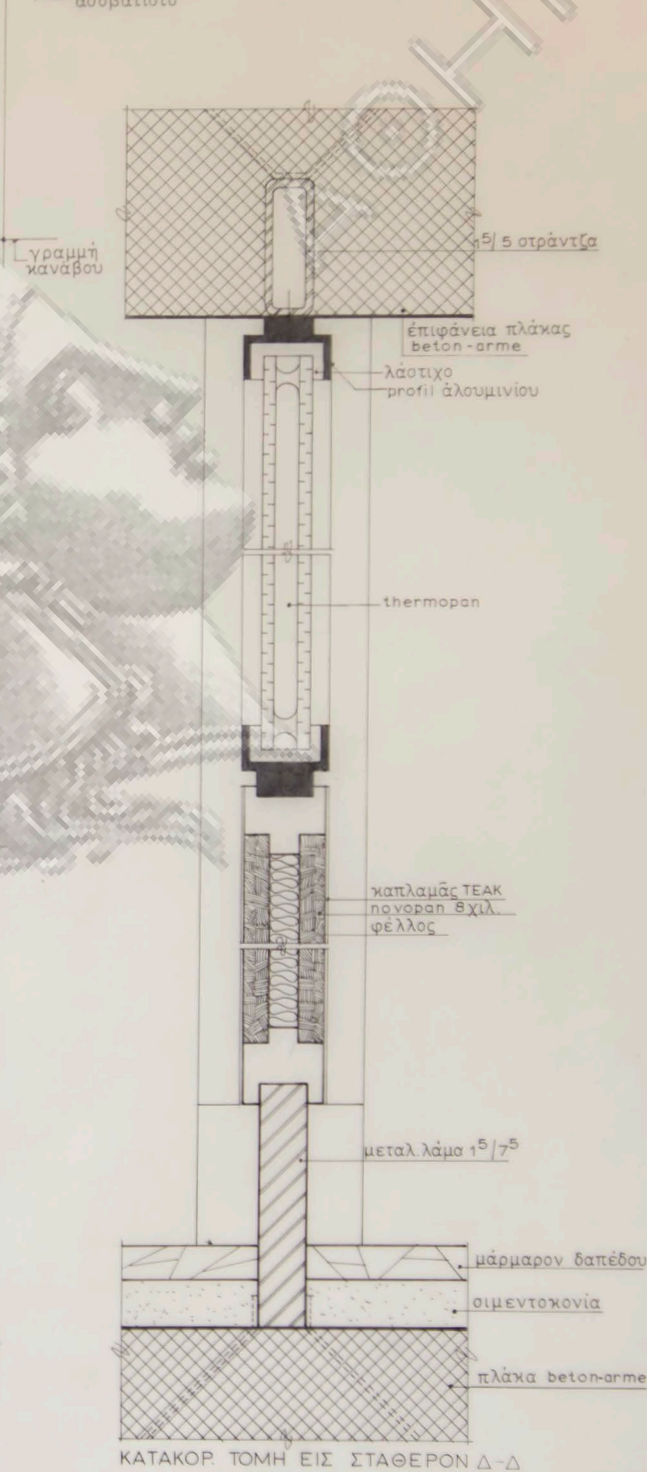
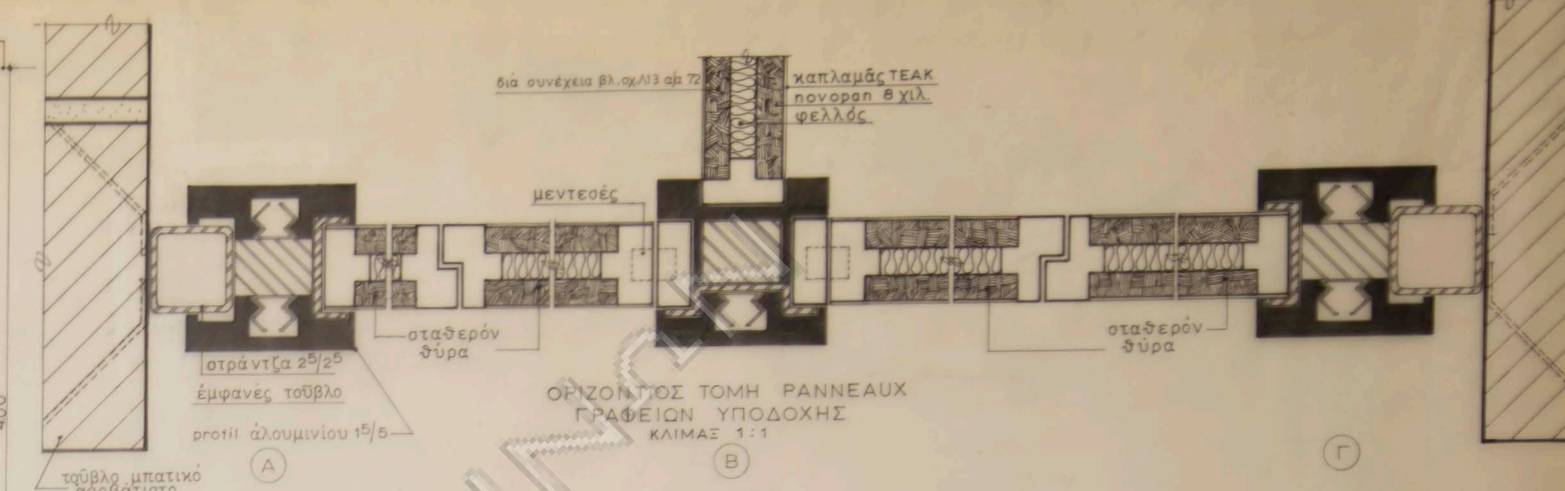
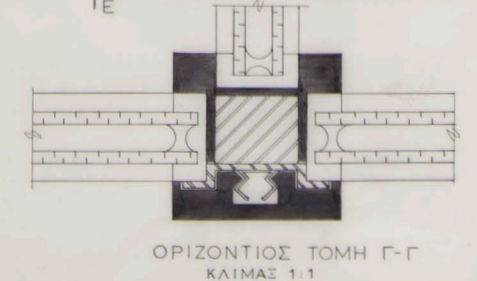
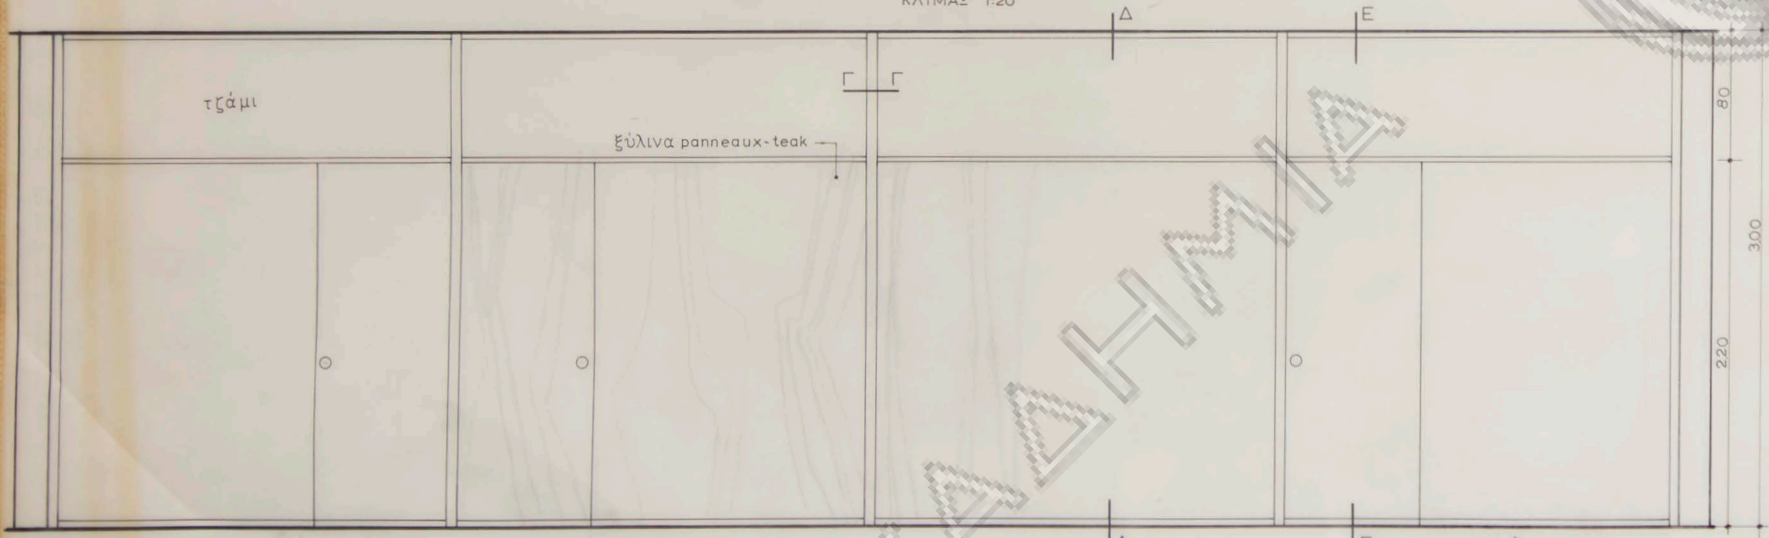
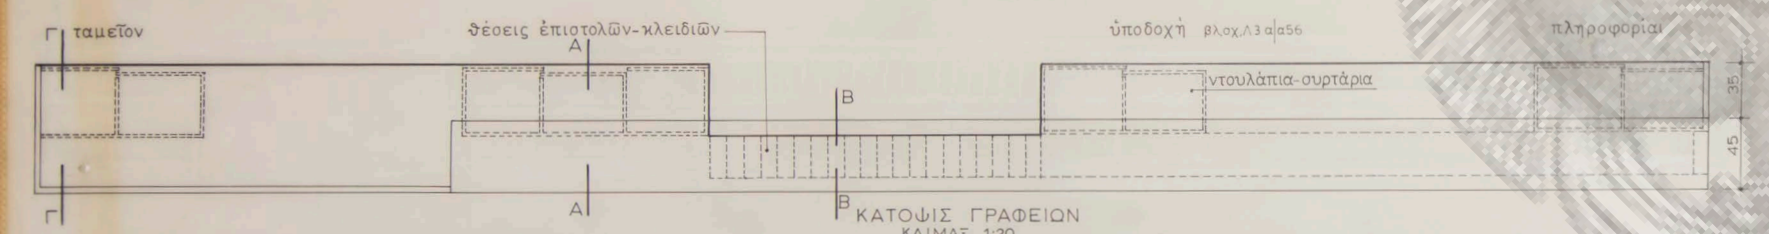
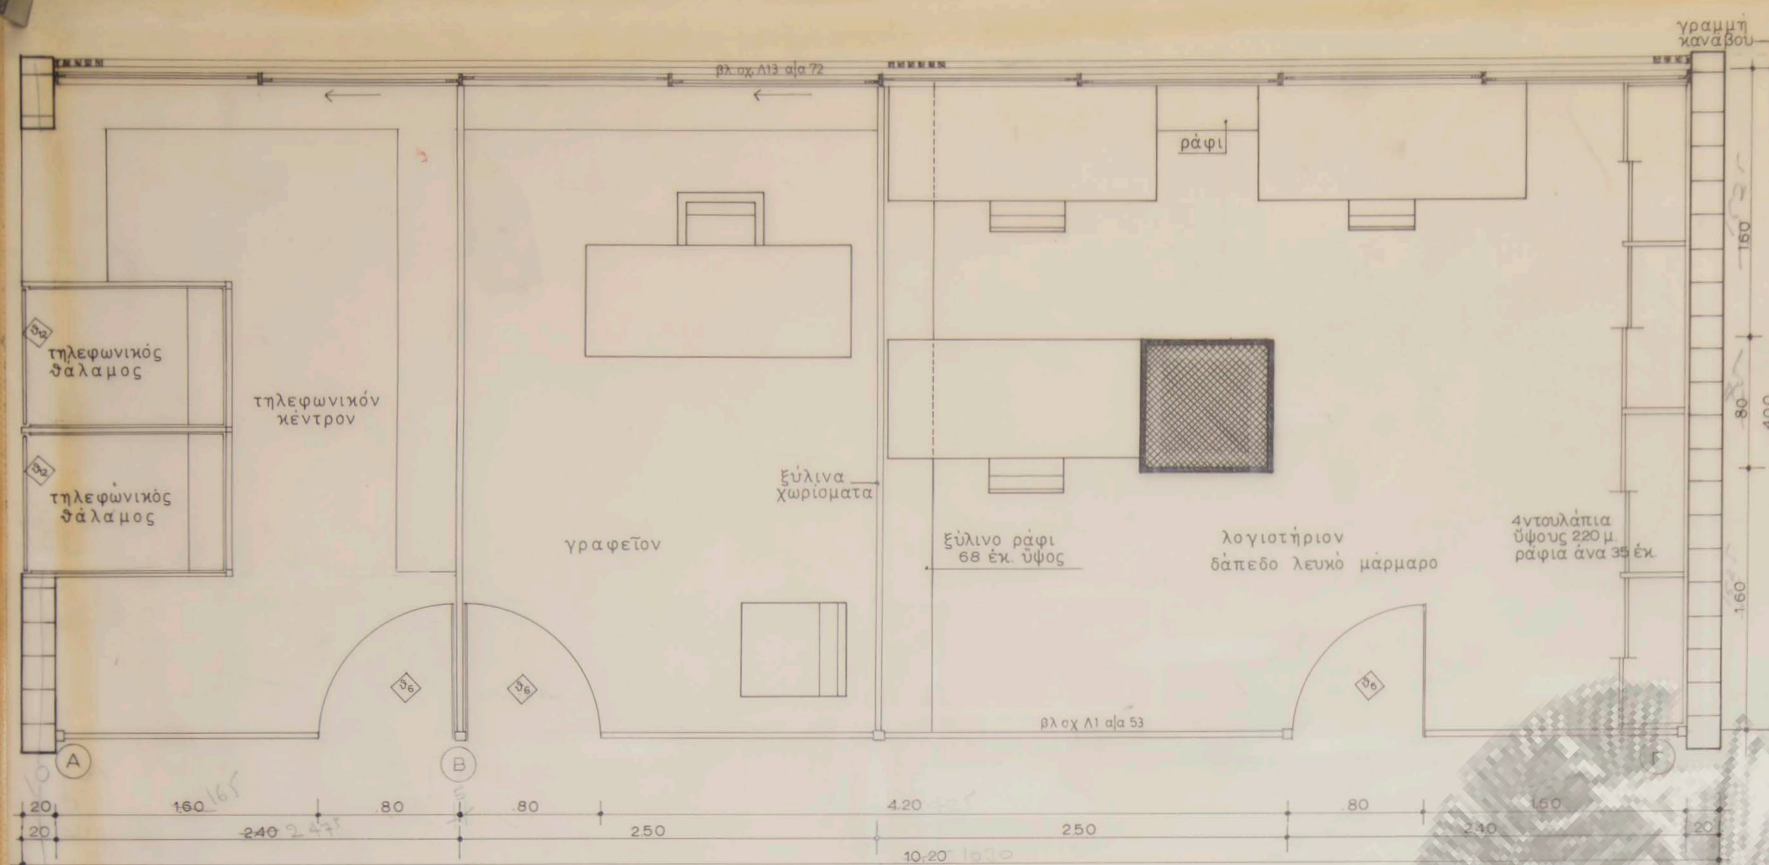
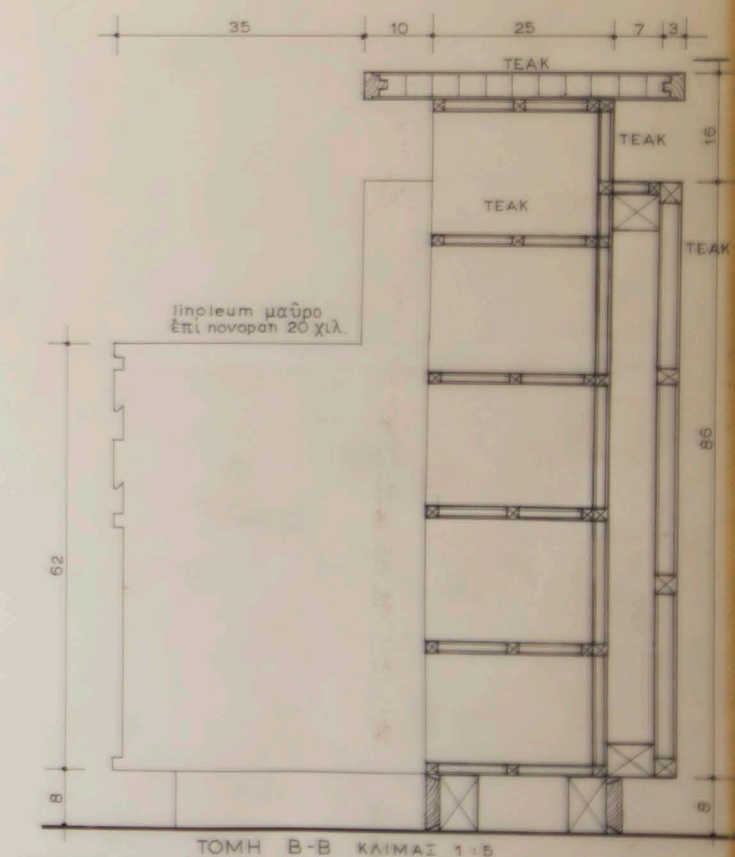
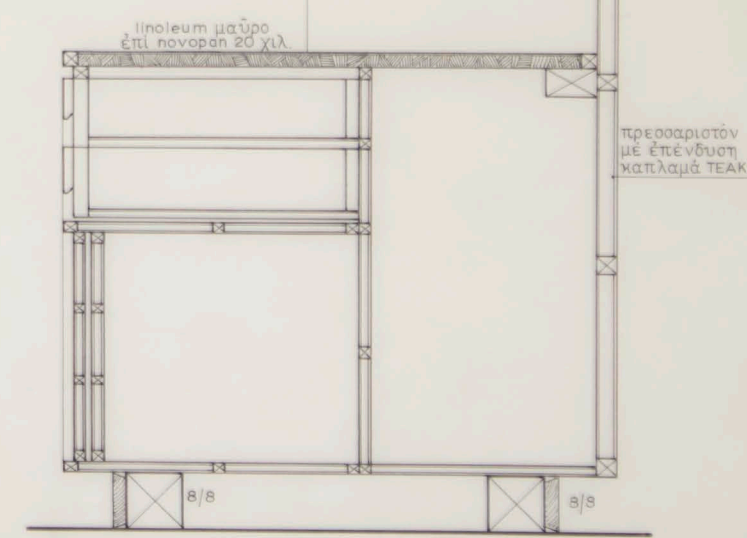
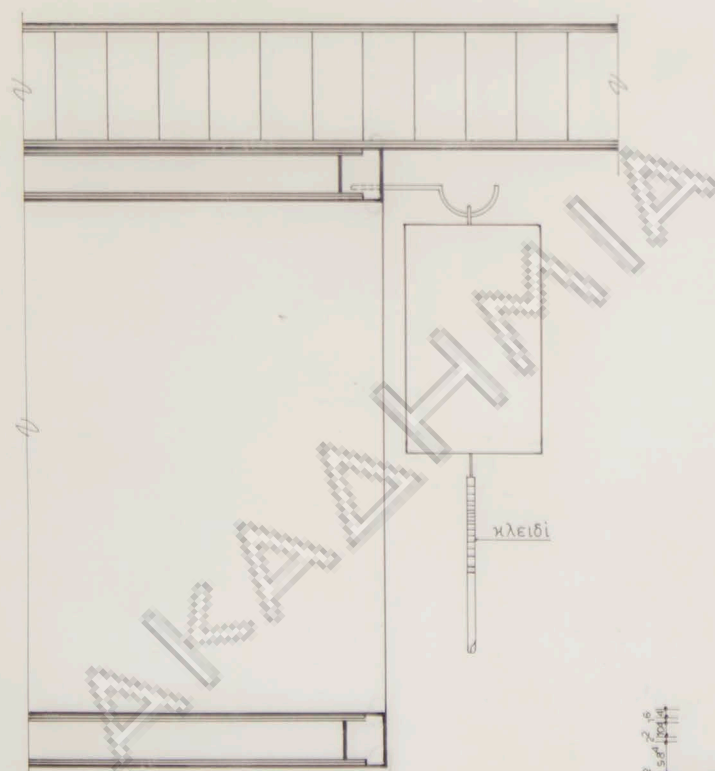
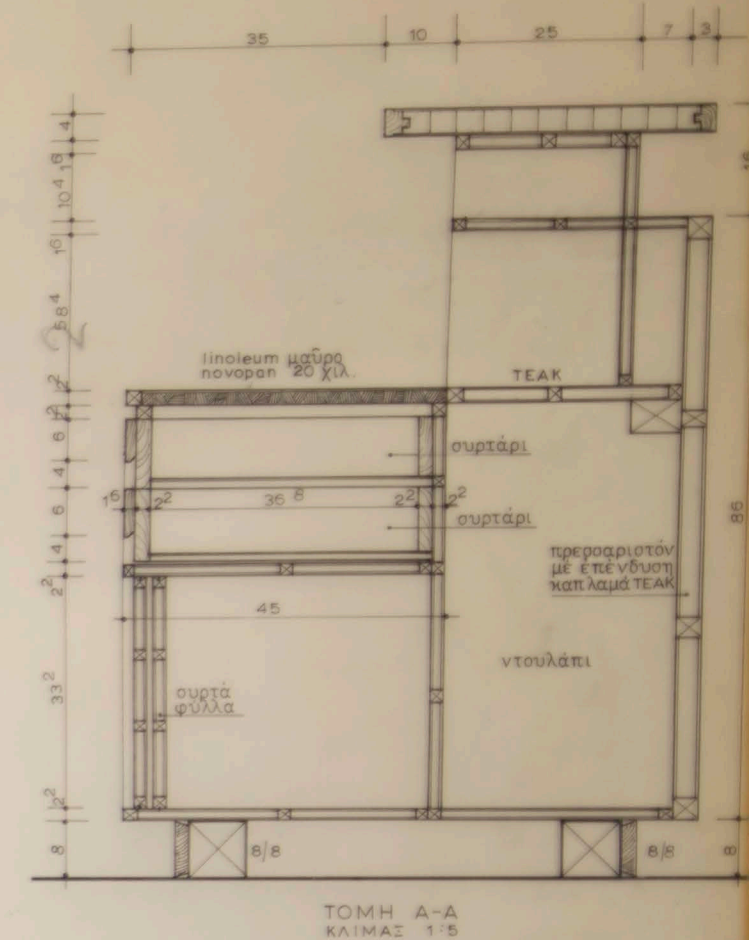
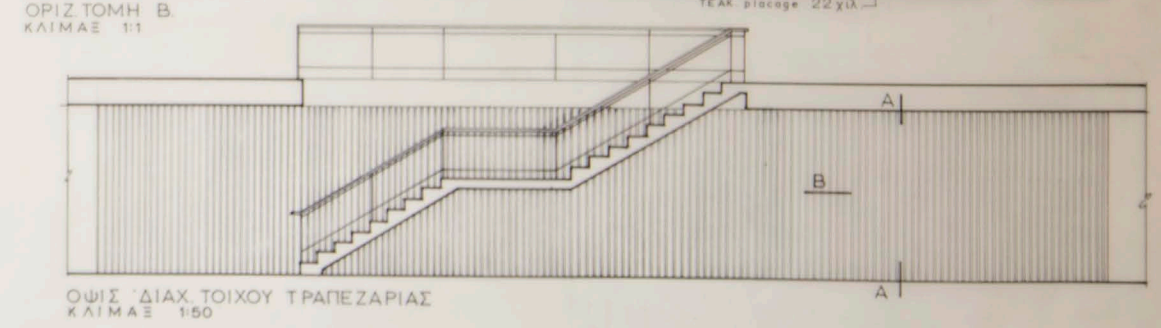
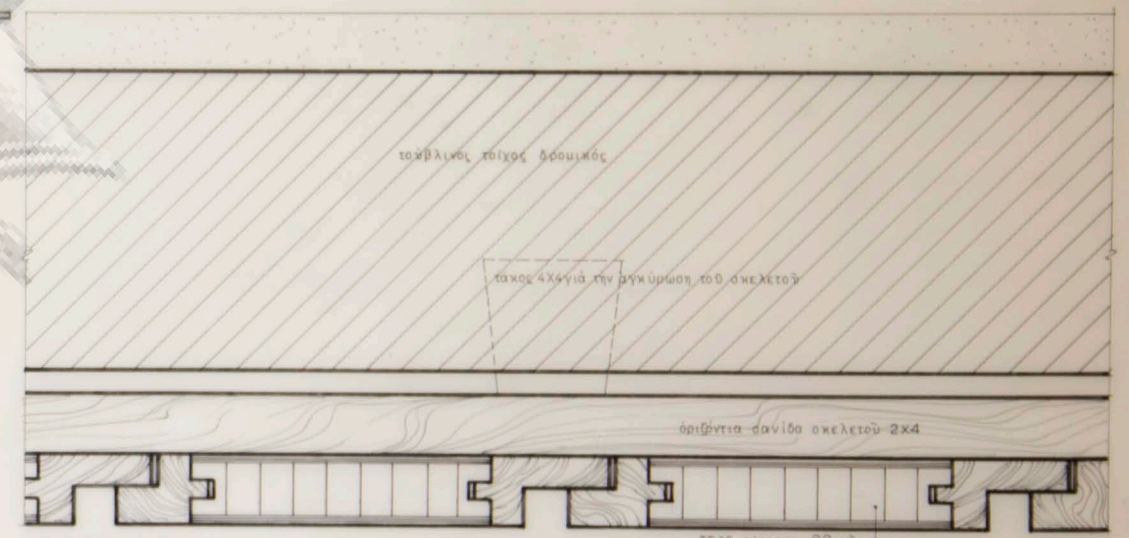
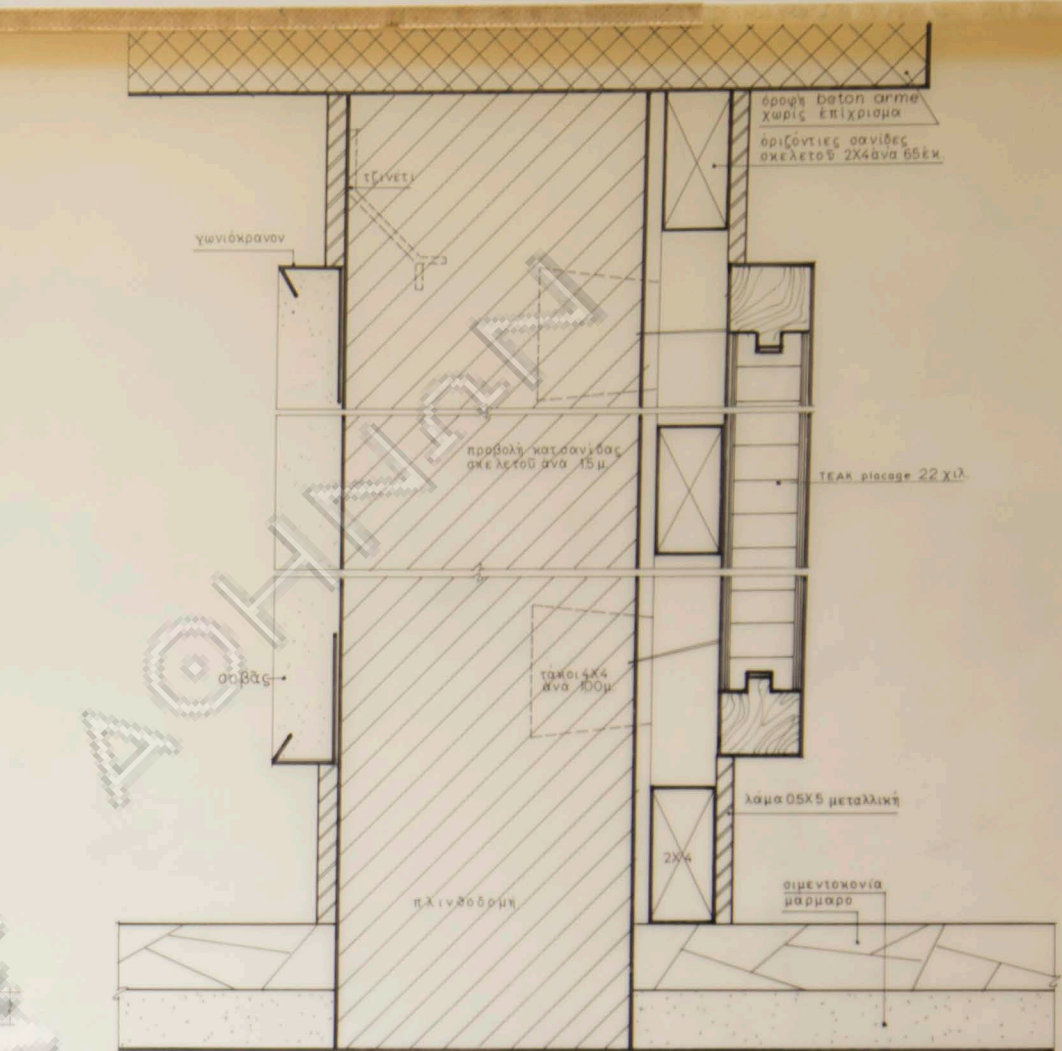
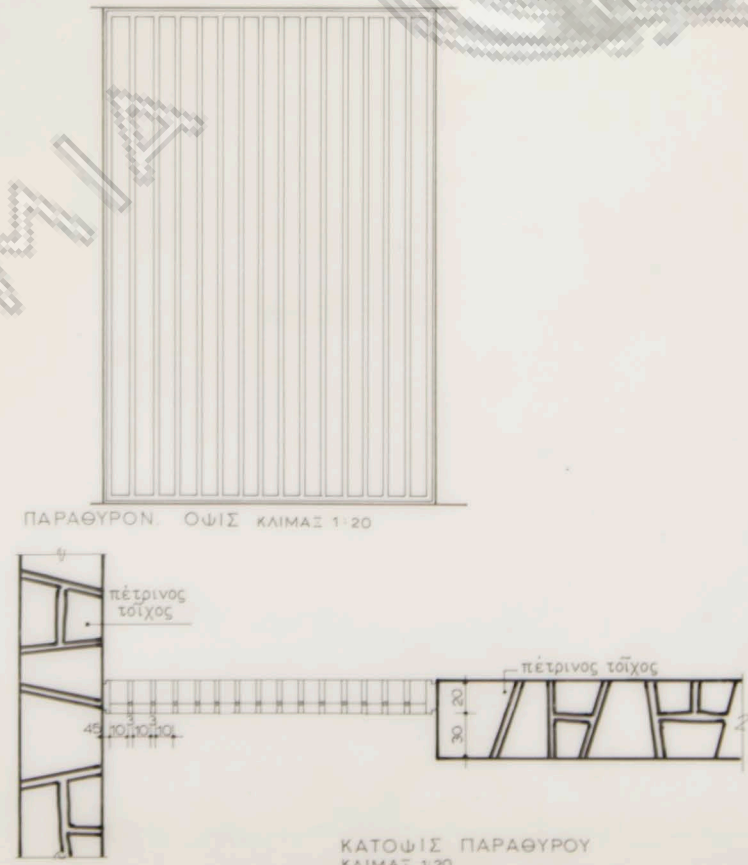


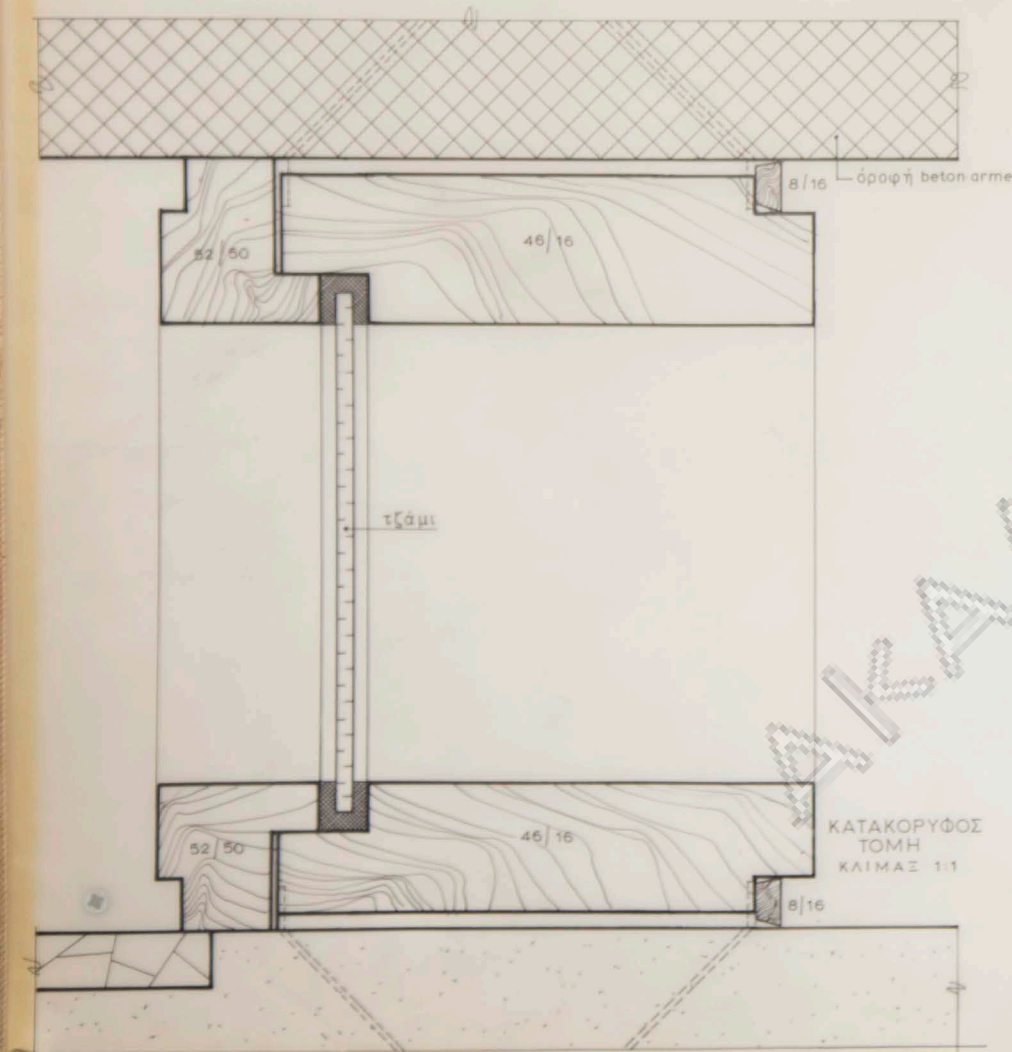

α/α 53	Ακτή Μεγάλου Καβουριού	≡
κλίμαξ	Α.Ε. ΠΑΡΑΣΧΗΣ - ΛΑΝΑΡΑΣ	
1:1, 1:20	λεπτομέρειαι ξυλινών χωρισμάτων γραφείων	Λ1
τροποποιήσεις	αρχιτέκτων Νικόλαος Βαλοσμάκης	18-3-64

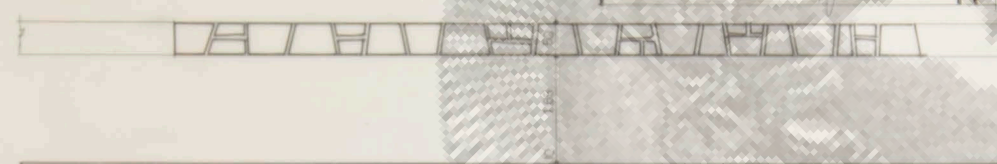


α/α	55	Ἀκτὴ Μεγάλου Καβουριοῦ	≡
κλίμα		Α.Ε. ΠΑΡΑΣΧΗΣ - ΛΑΝΑΡΑΣ	
1:20, 1:5, 1:1		λεπτομέρεια πάγκου ὑποδοχῆς	Λ3
τροποποιήσις		ἀρχιτέκτων Νικόλαος Βαλοσαμάκης	0-2
22-28-29-30			

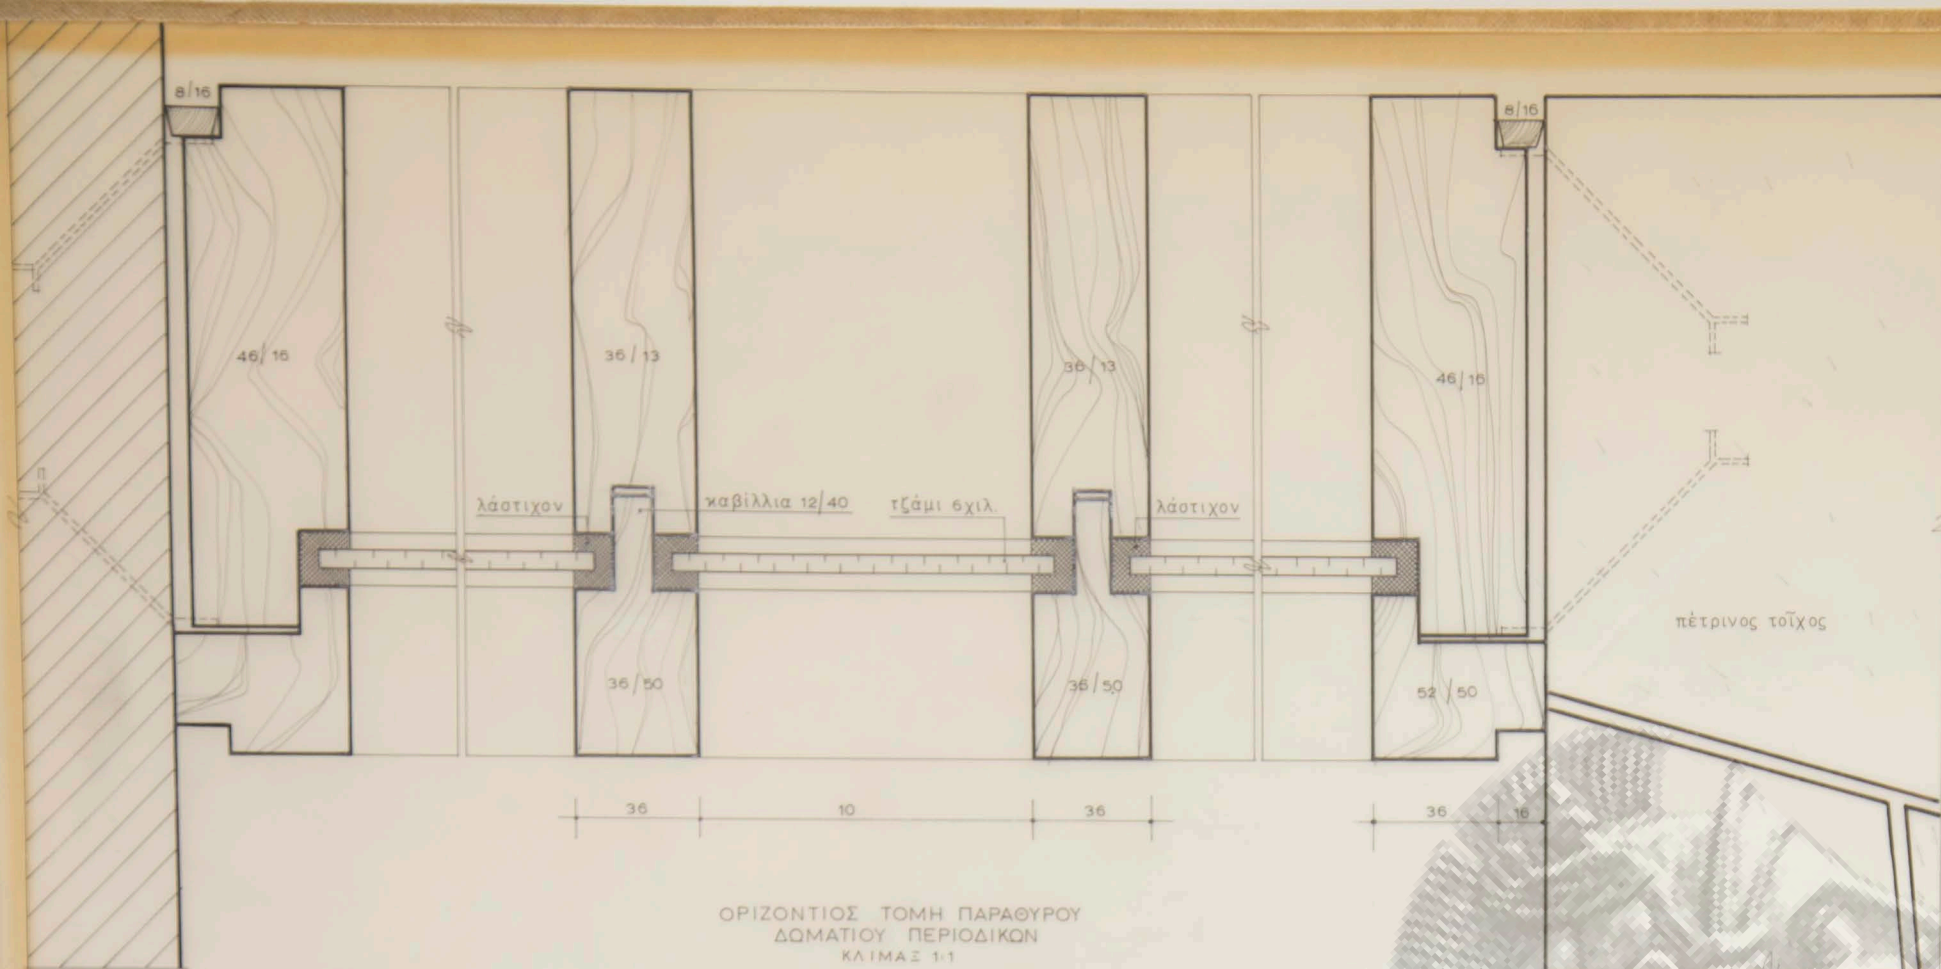


α/α	56	Ακτή Μεγάλου Καβουριού	≡
κλίμαξ		Α.Ε. ΠΑΡΑΣΧΗΣ - ΔΑΝΑΡΑΣ	
1:20 1:1 1:50		παράθυρα βιβλιοθήκης και	Λ4
τροποποιήσεις		διαχωρ. τοίχος τραπεζαρίας	
22-4-04		ἀρχιτέκτων Νικόλαος Βαλοσάμης	7-4-04

Handwritten signature

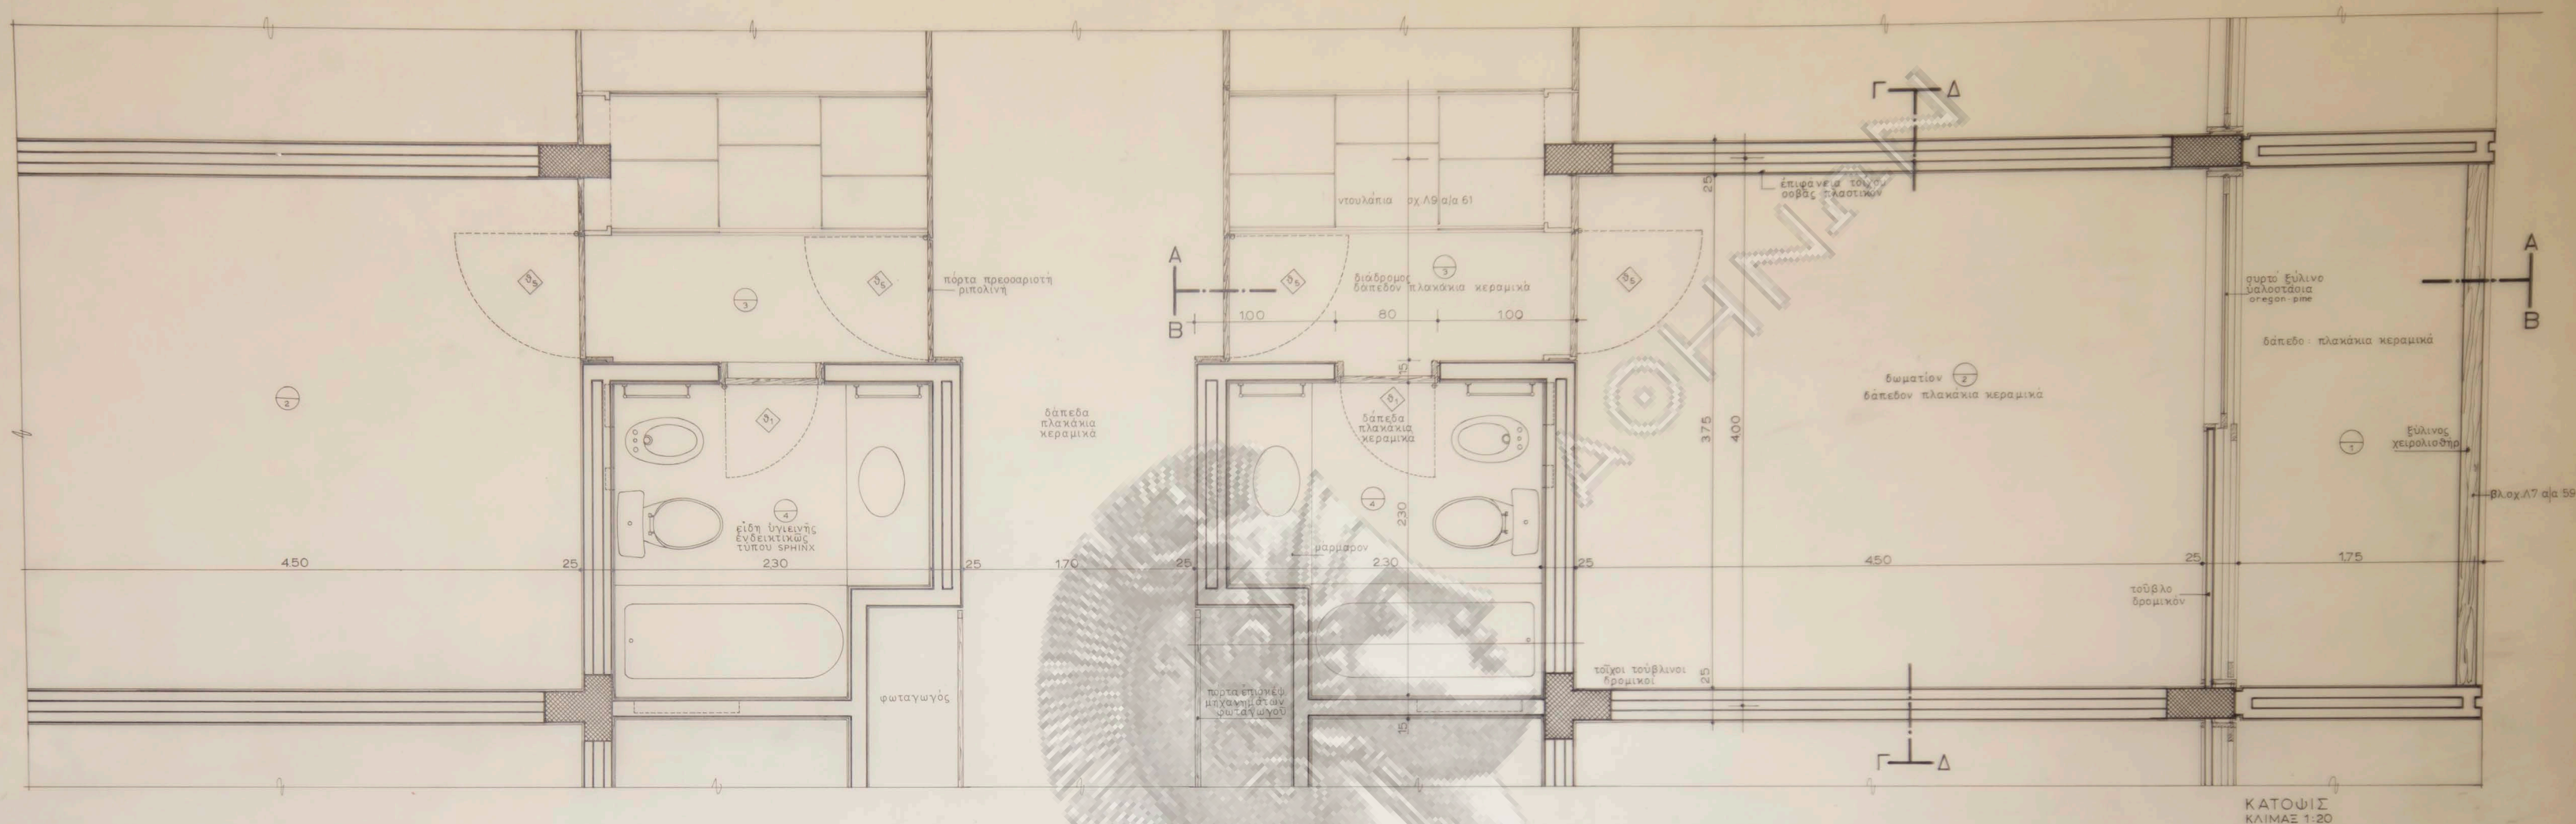


ΚΑΤΟΥΣΙΣ
ΚΛΙΜΑΞ 1:20

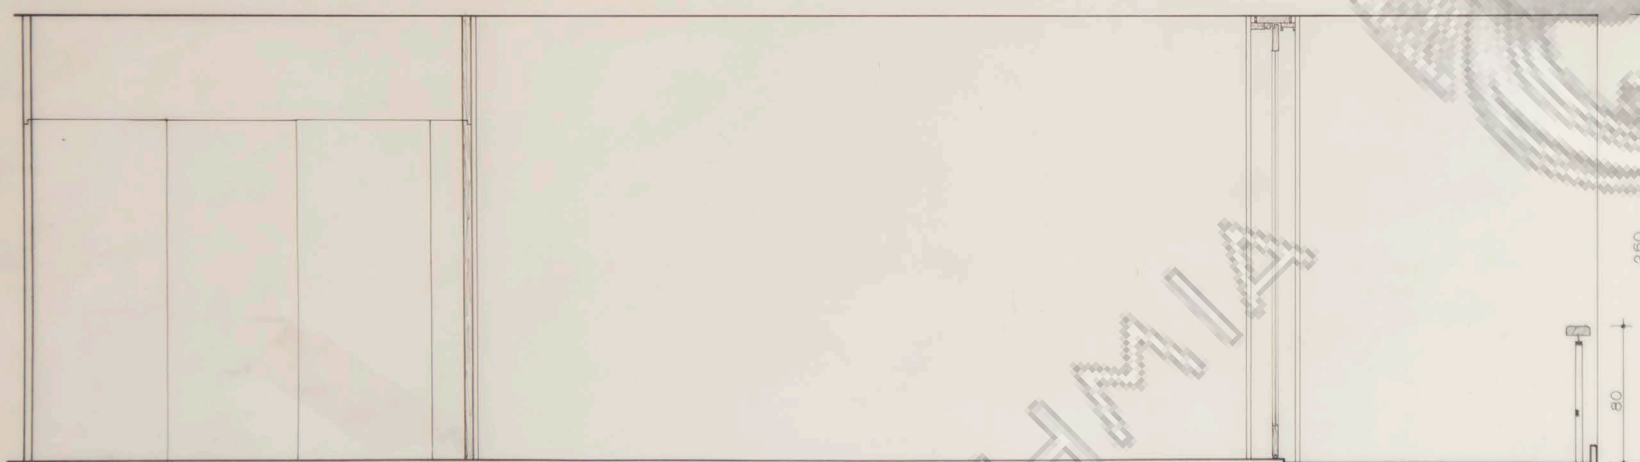


ΤΟΜΗ Α-Α
ΚΛΙΜΑΞ 1:20



ΤΟΜΗ Γ-Γ
ΚΛΙΜΑΞ 1:20

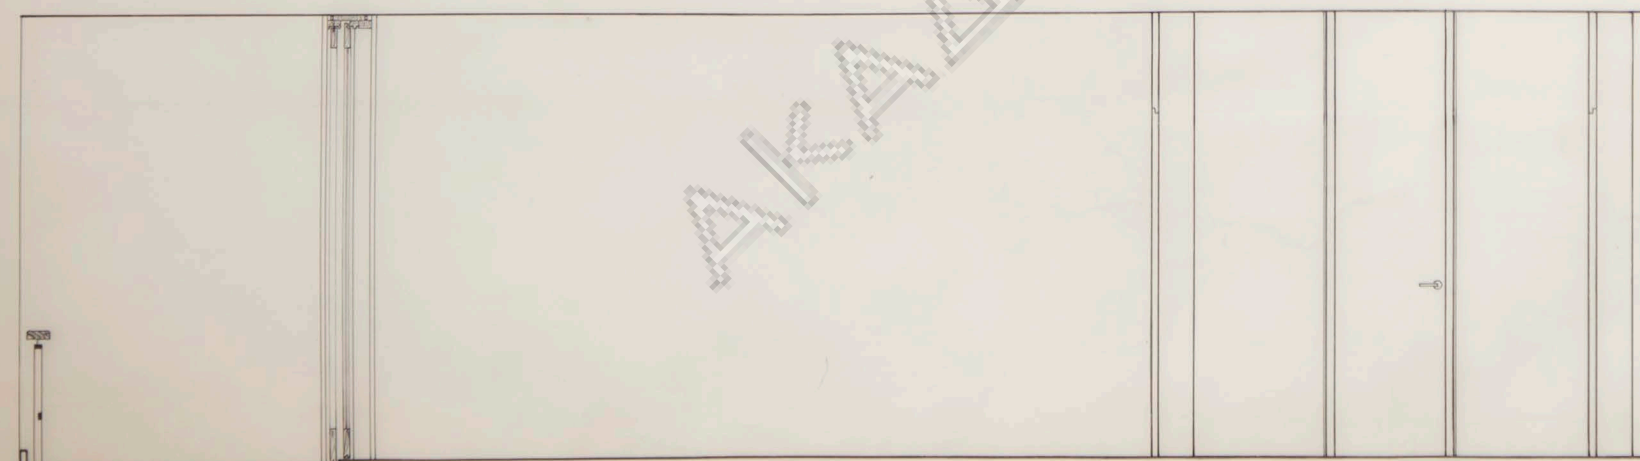


ΤΟΜΗ Β-Β
ΚΛΙΜΑΞ 1:20

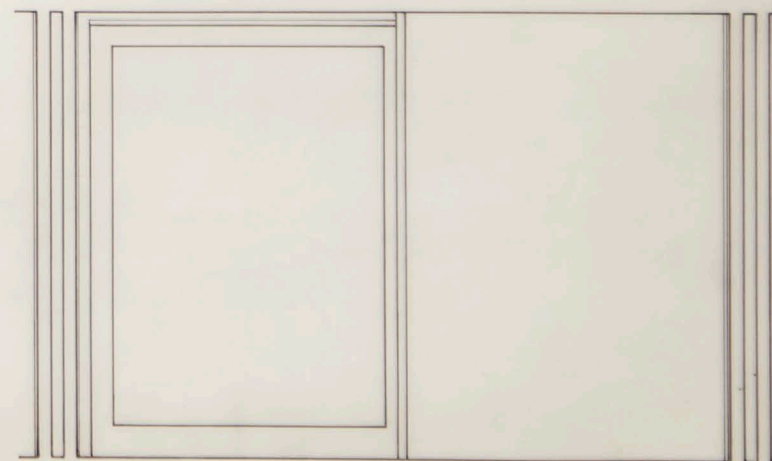


ΤΟΜΗ Δ-Δ
ΚΛΙΜΑΞ 1:20


α/α	57	Άκτιή Μεγάλου Καβουριού	≡
κλίμαξ	1:20	Α.Ε. ΠΑΡΑΣΧΗΣ - ΛΑΝΑΡΑΣ	Λ5
τροποποιήσεις	24-4-64	δωμάτιον ξενοδοχείου κάτοψις - τομαί	
		αρχιτέκτων Νικόλαος Βαλοσαμάκης	12-2-64

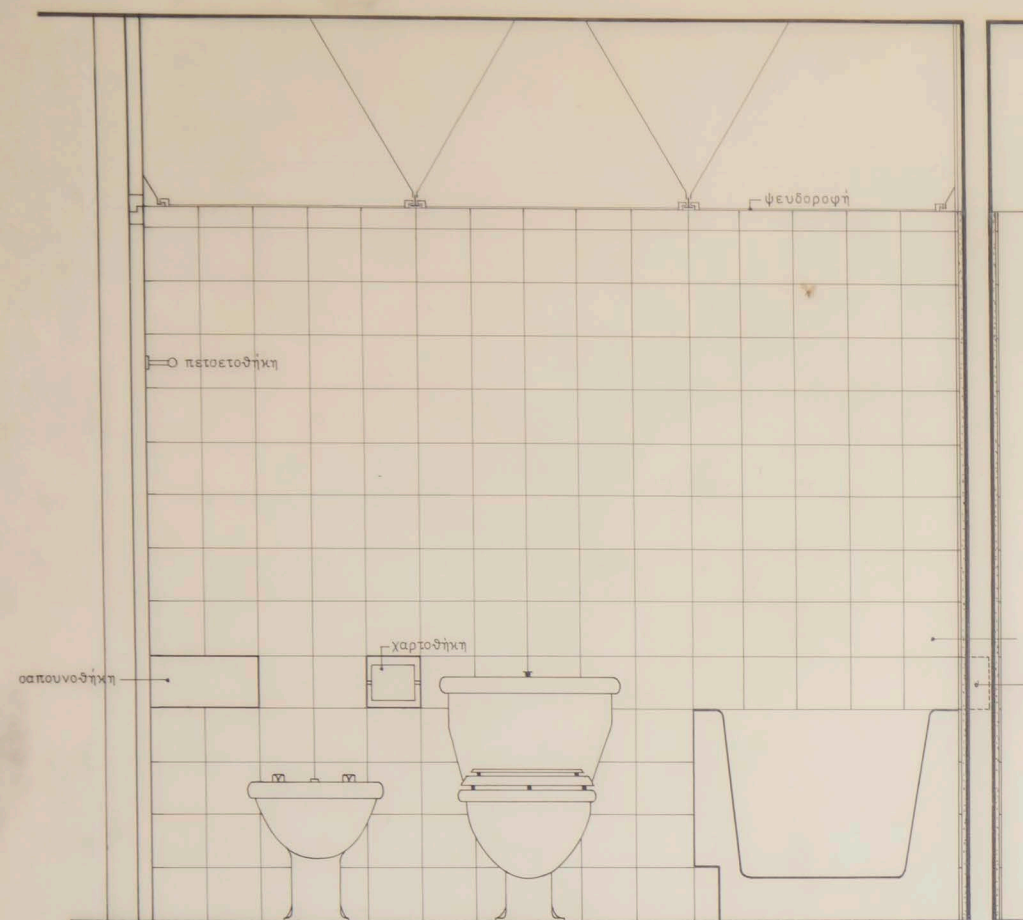


ΤΟΜΗ Α-Α

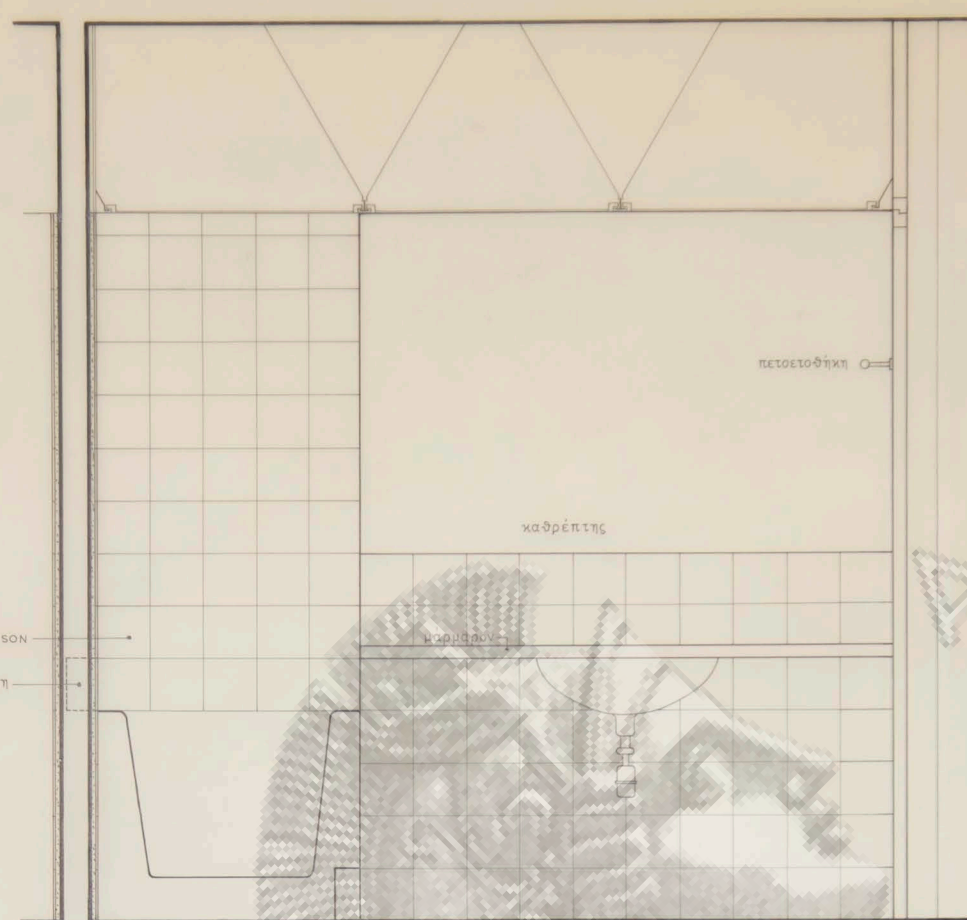


ΤΟΜΗ Β-Β

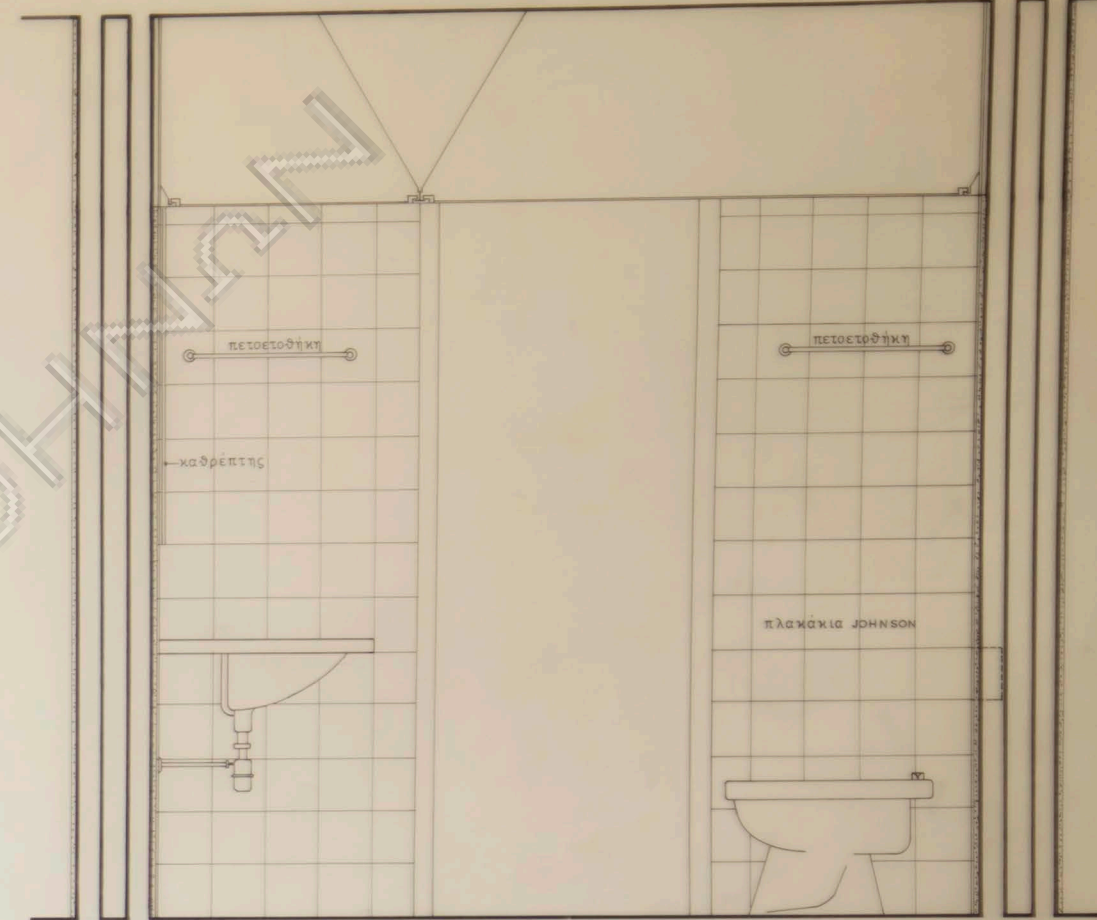

ΤΟΜΗ Γ-Γ

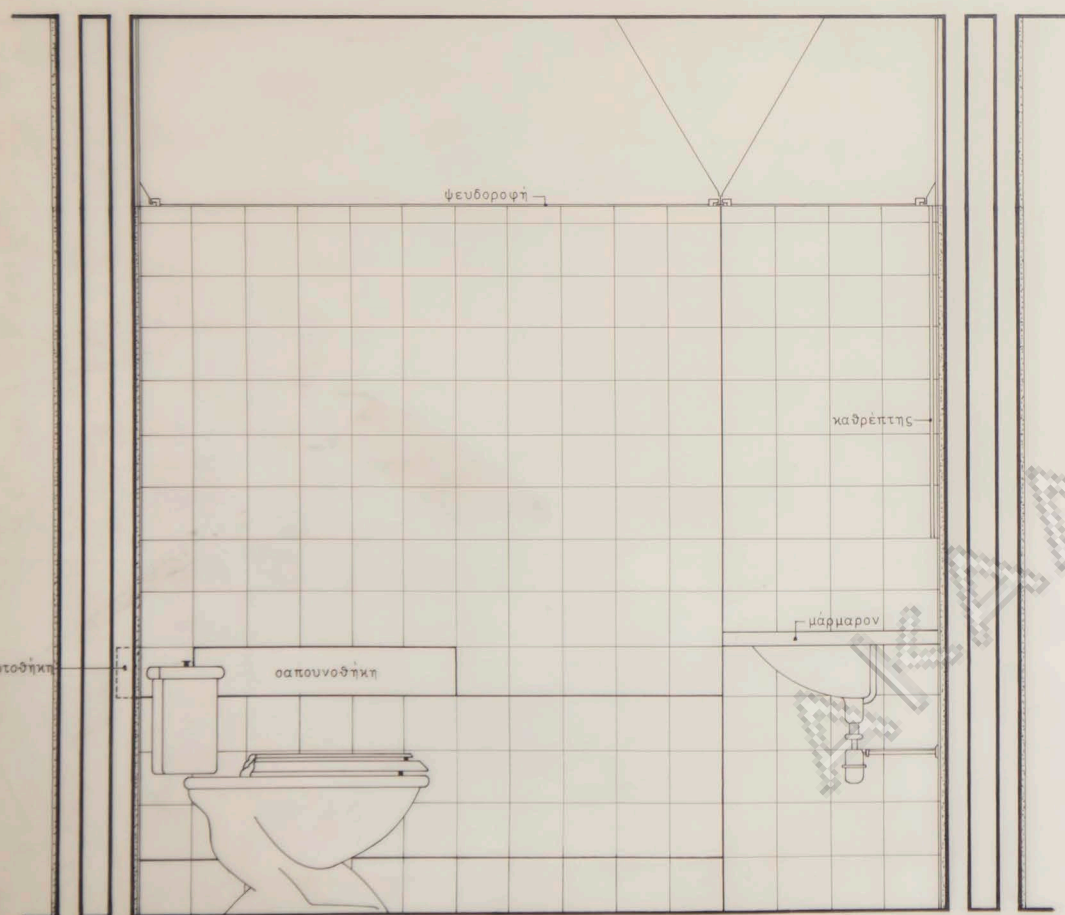



ΤΟΜΗ Δ-Δ

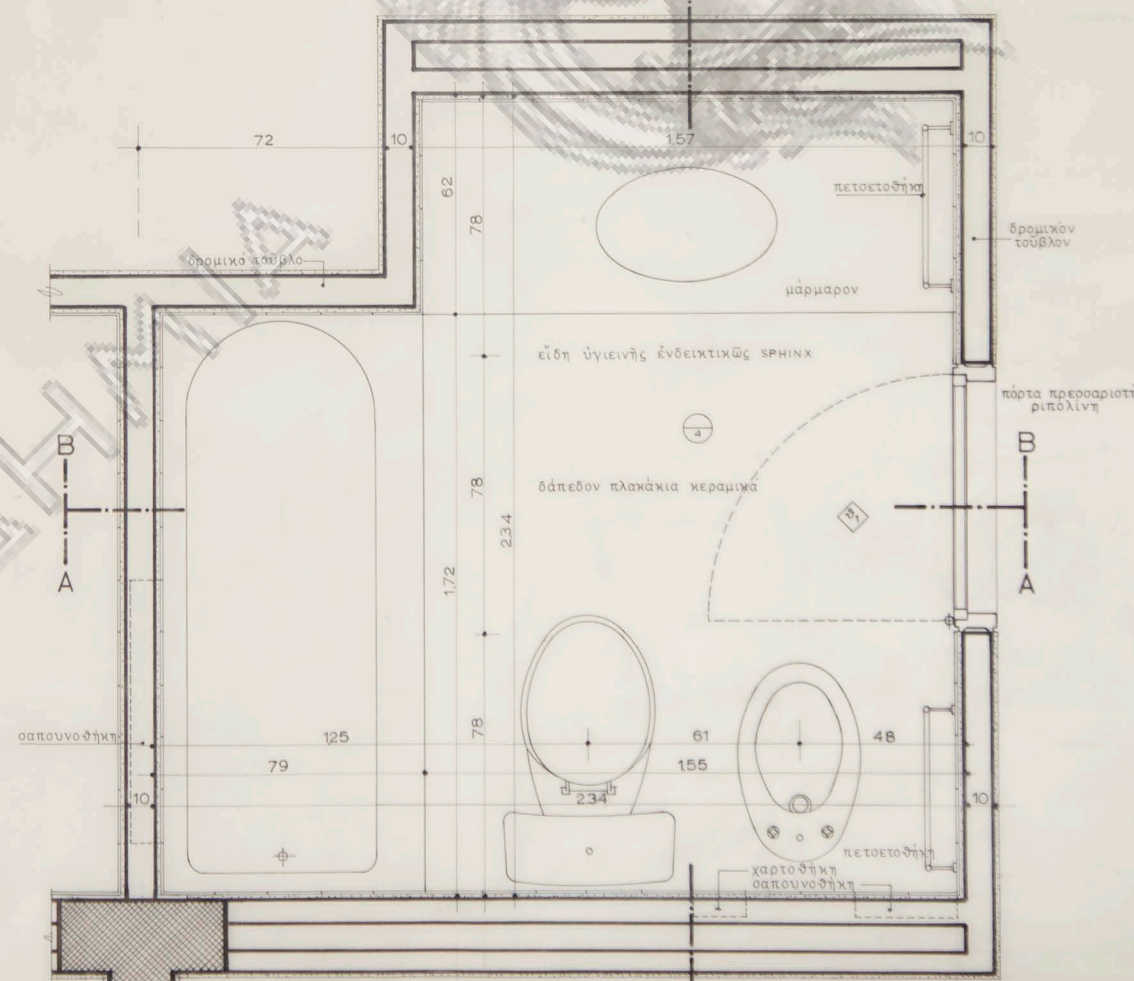


ΚΑΤΟΨΙΣ

α/α 58	Ακτή Μεγάλου Καβουριού	≡
κλίμαξ	Α.Ε. ΠΑΡΑΣΧΗΣ - ΛΑΝΑΡΑΣ	
1 : 10	λουτρόν ξενοδοχείου	Λ6
τροποποιήσεις	κάτοψις - τομαί	
24-4-64	ἀρχιτέκτων Νικόλαος Βαλοσμάκης	7-2-64

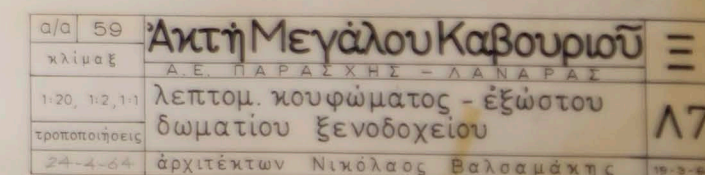


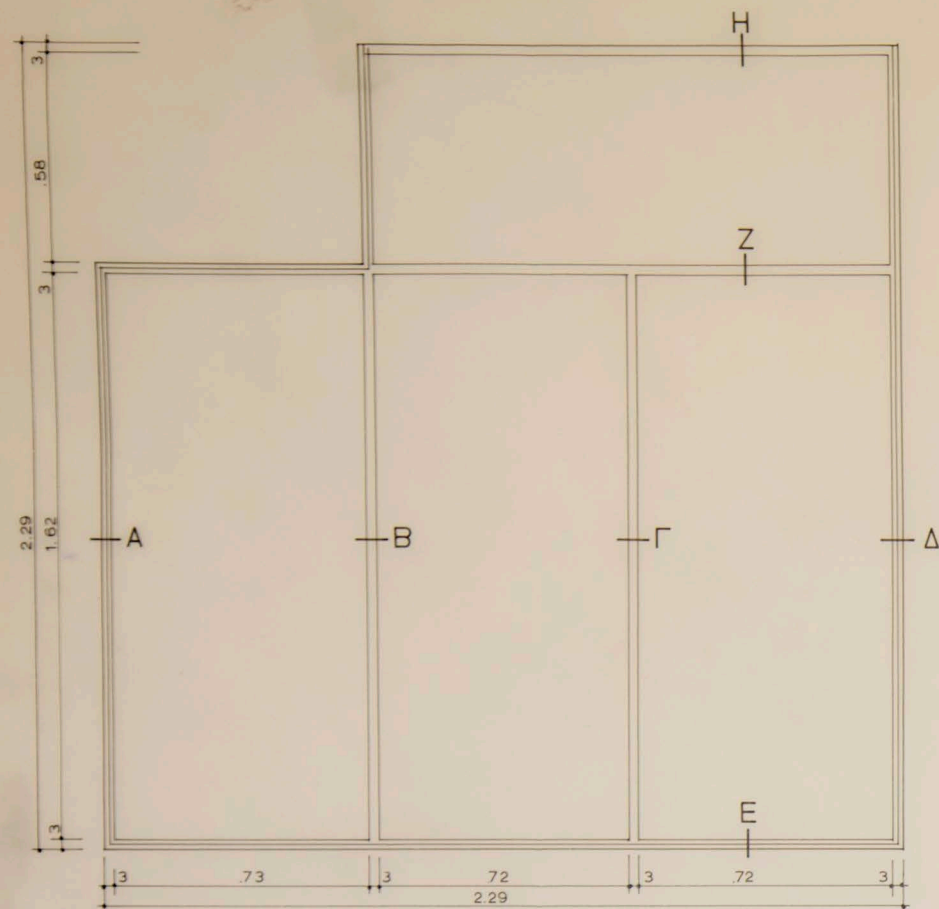

ΚΑΤΟΨΙΣ ΨΕΥΔΟΡΟΦΗΣ
ΚΛΙΜΑΞ 1:10





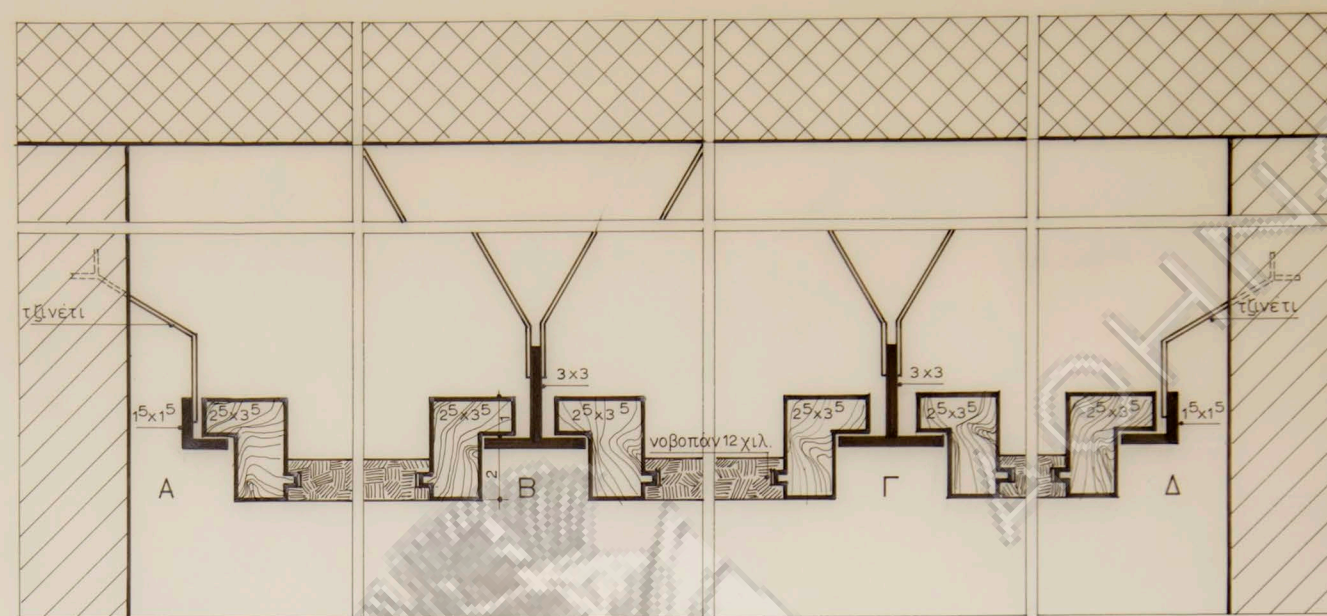


ΤΟΜΗ Α-Β-Γ-Δ
ΚΛΙΜΑΞ 1:1




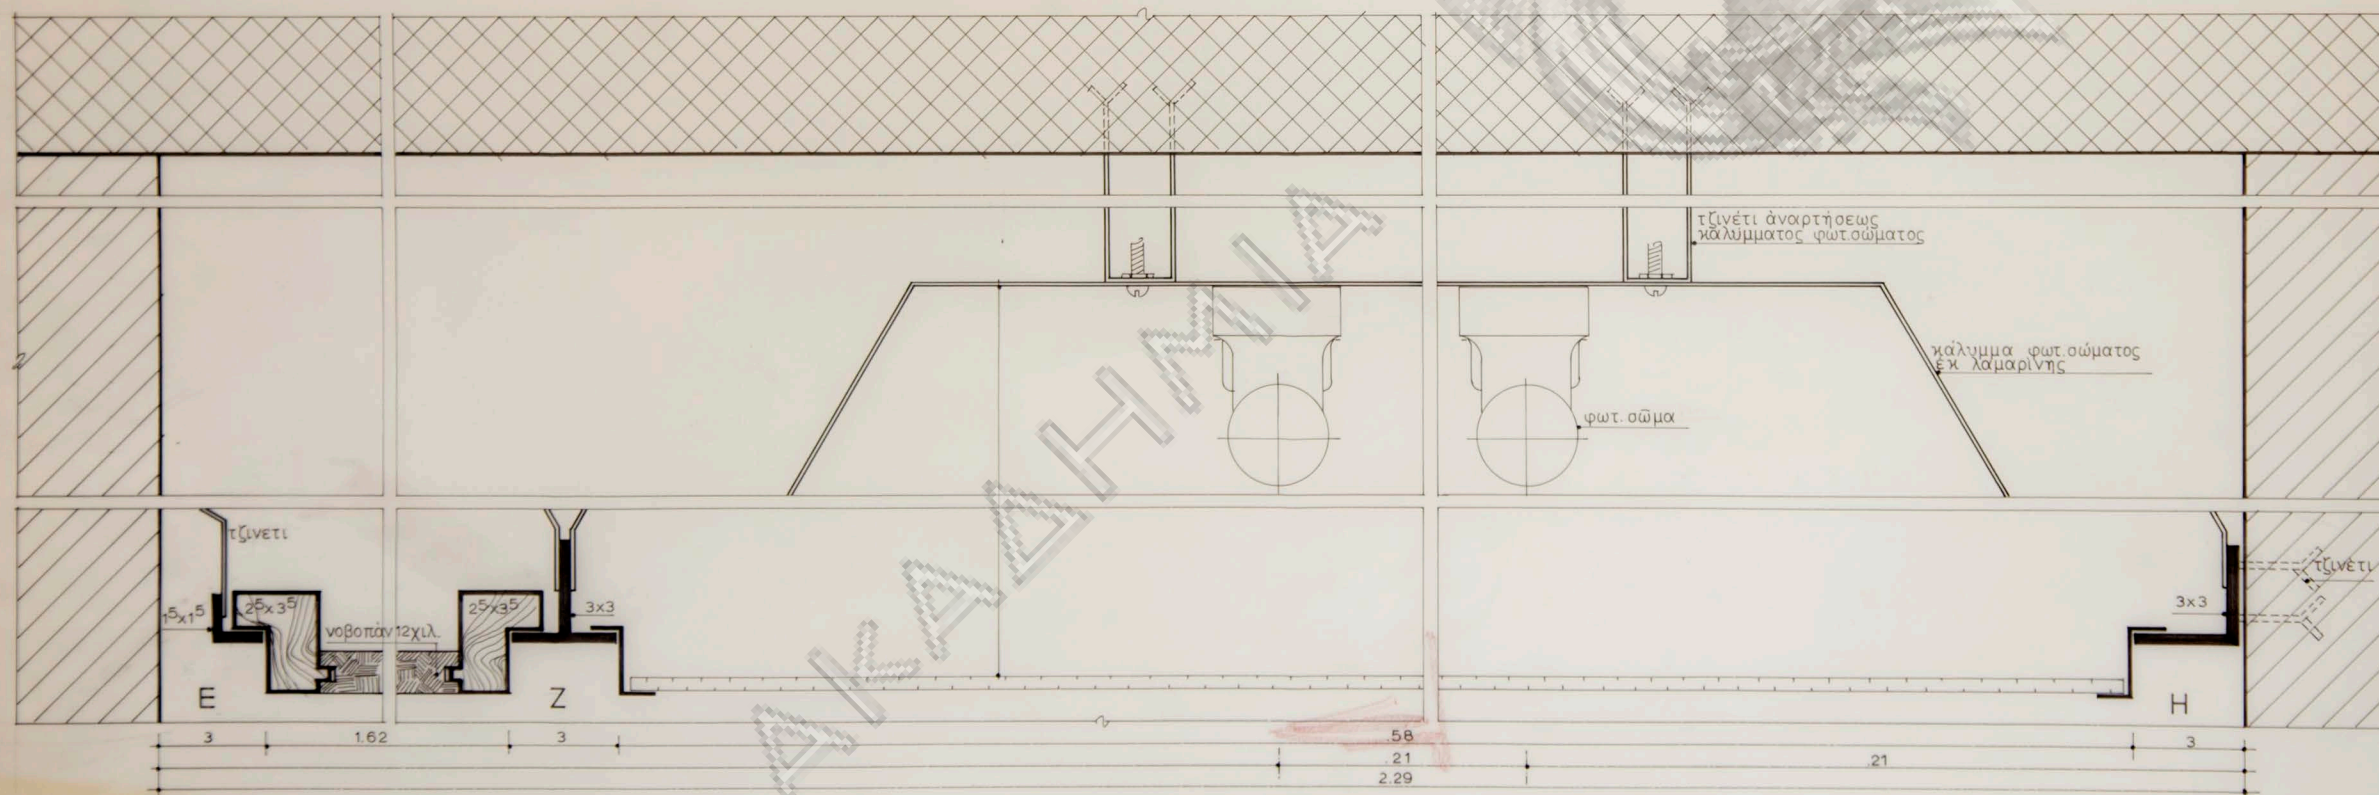


ΤΟΜΗ Ε-Ζ-Η
ΚΛΙΜΑΞ 1:1






α/α	60	Άκτι Μεγάλου Καβουριού	≡
κλίμαξ	Α.Ε. ΠΑΡΑΣΧΗΣ - ΛΑΝΑΡΑΣ		
1:1	1:10	ψευδοροφή λουτρού ξενοδοχείου	Λ8
τροποποιήσεις	αρχιτέκτων Νικόλαος Βαλασμάκης		11-2-64

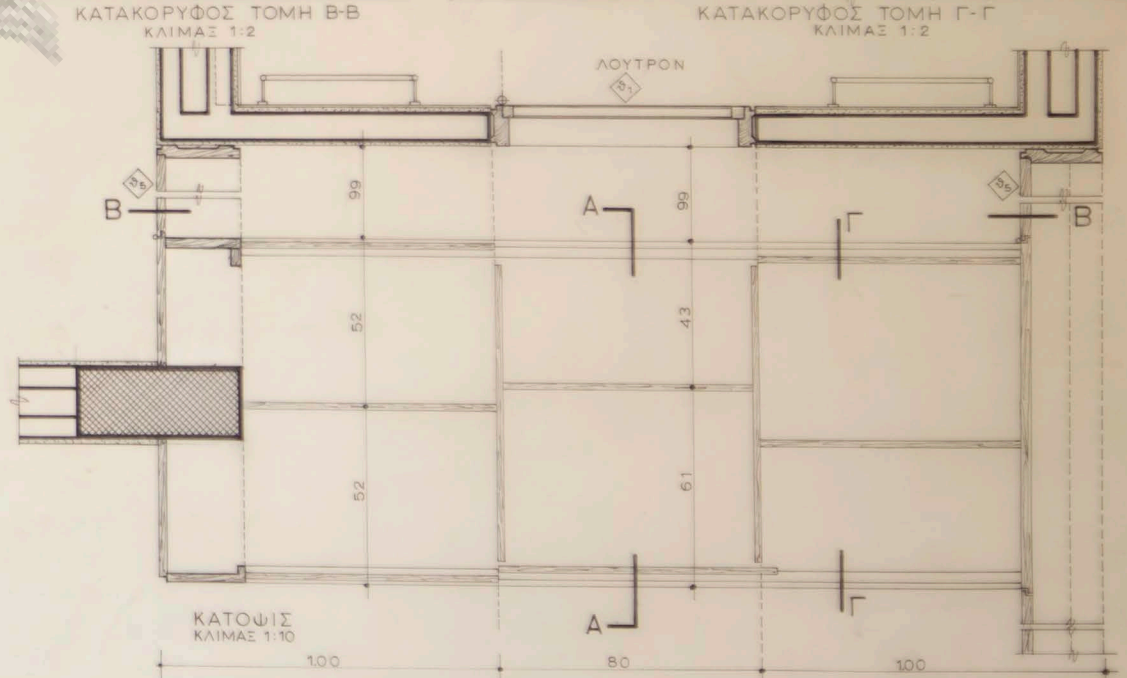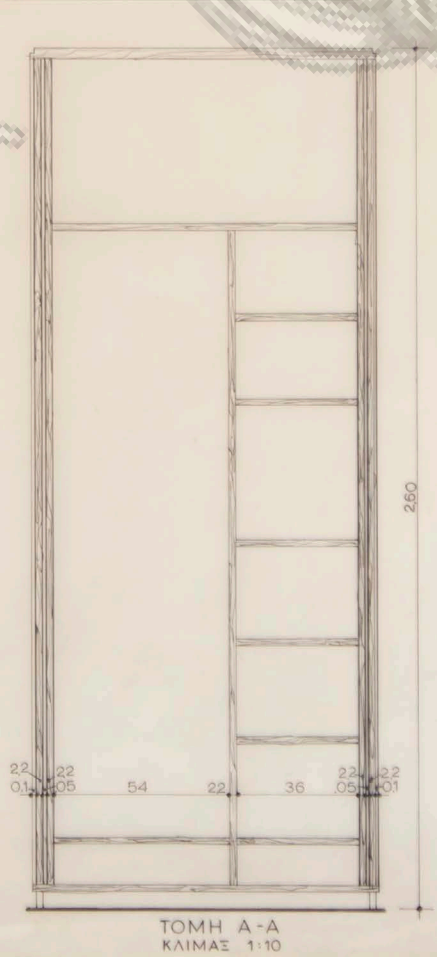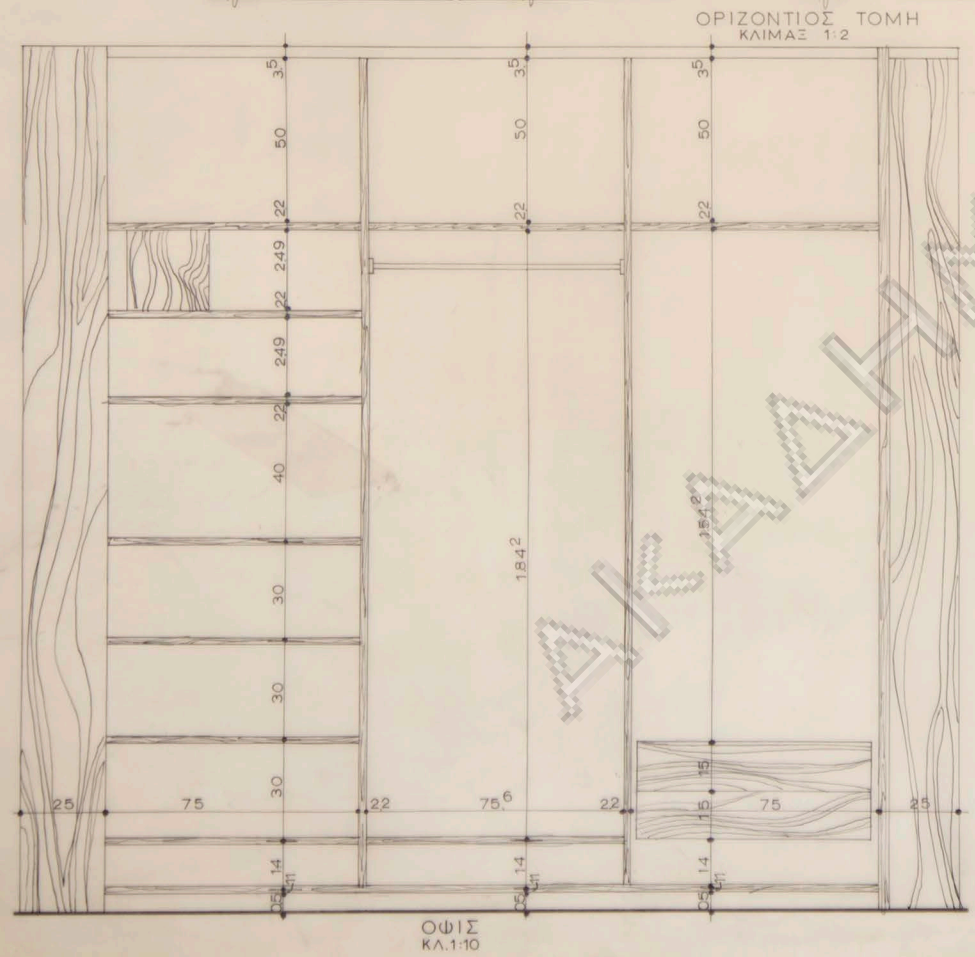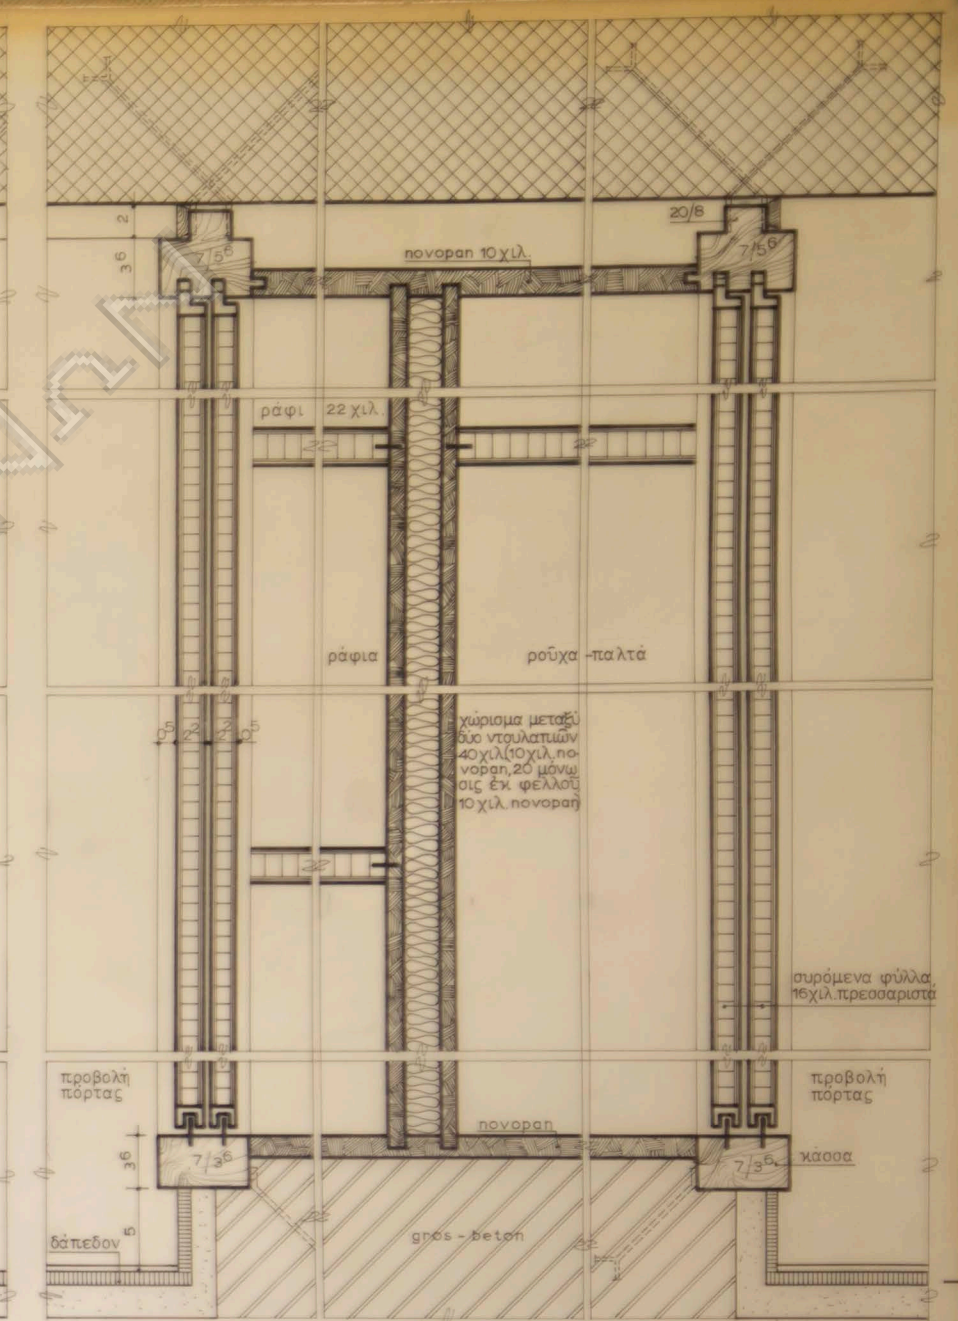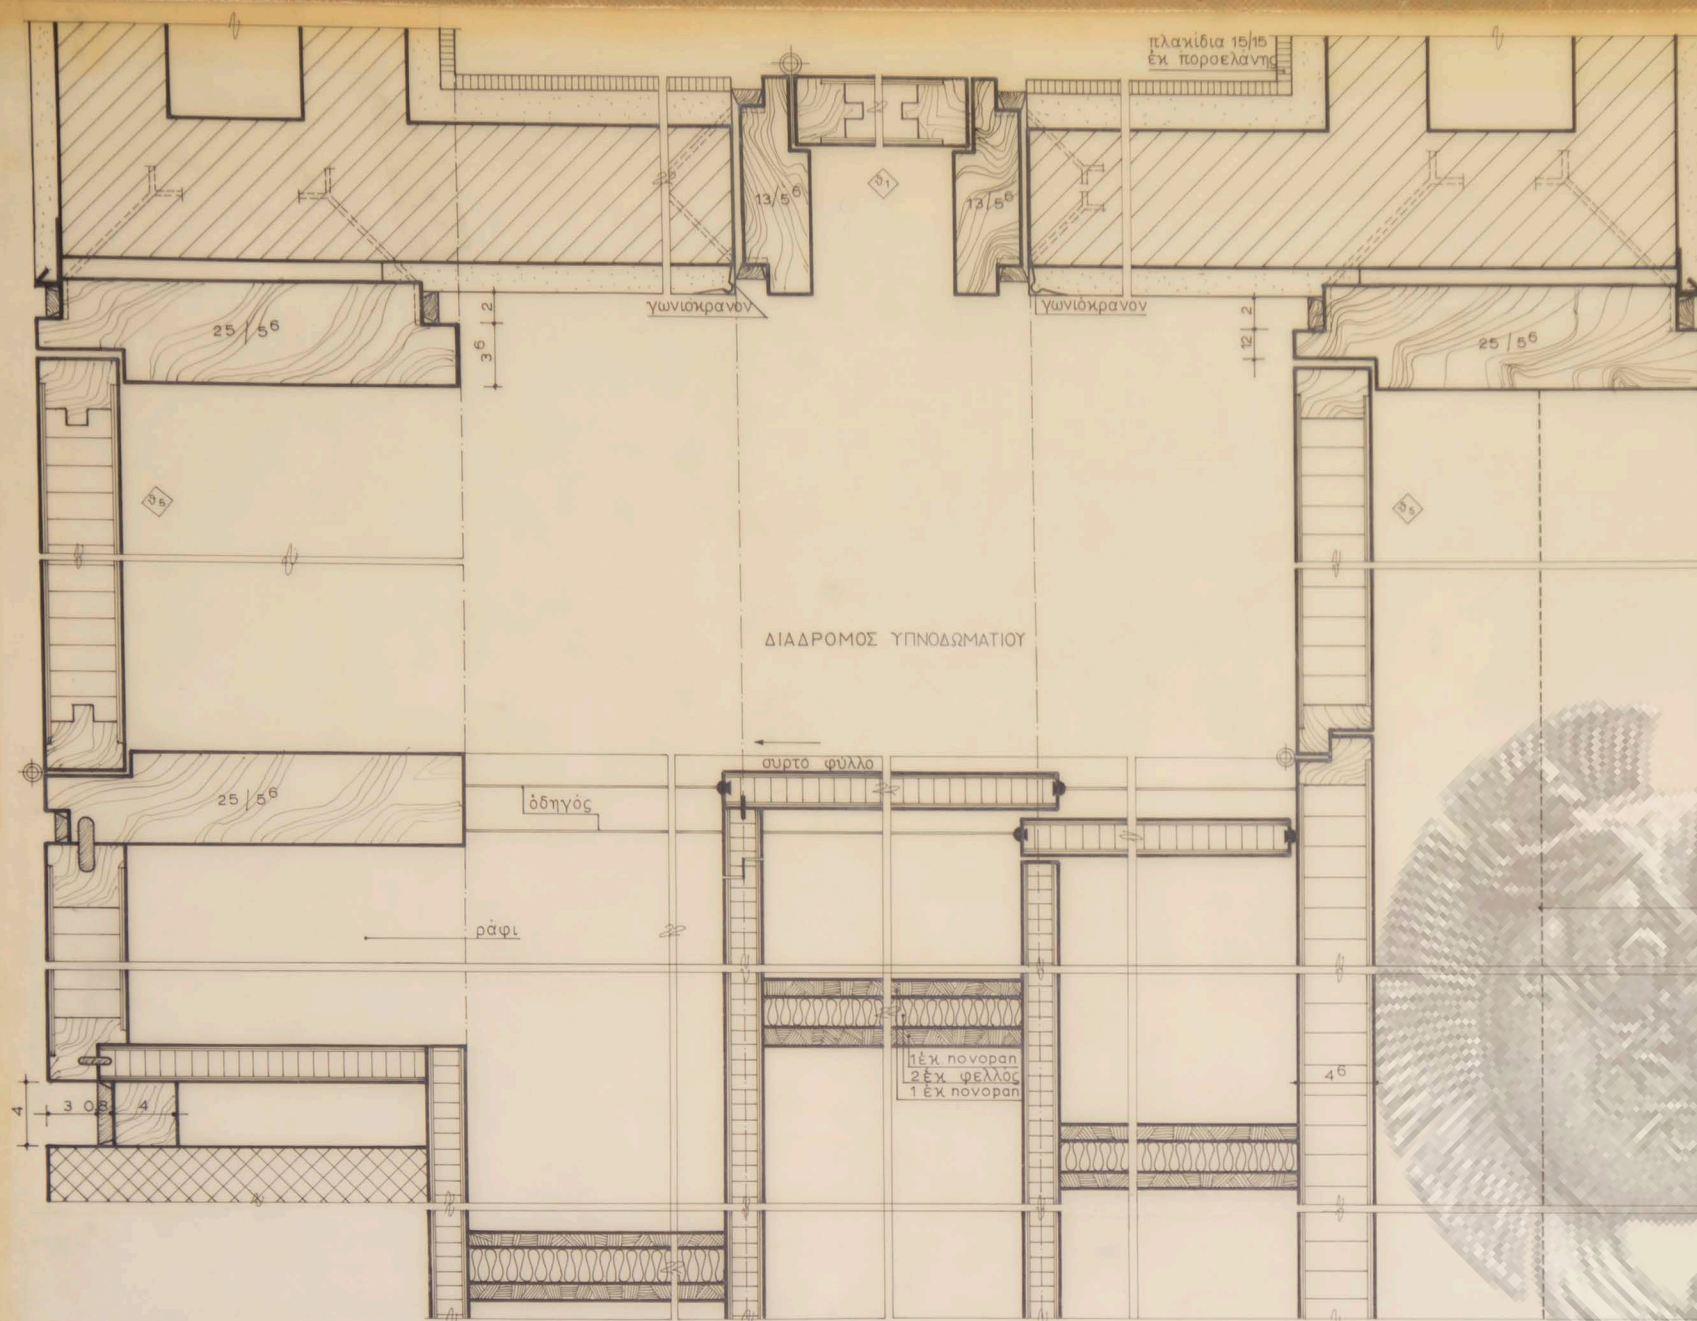

α/α 61	Άκτι Μεγάλου Καβουριού	Ξ
κλίμαξ	Α.Ε. ΠΑΡΑΣΧΗΣ - ΛΑΝΑΡΑΣ	
1:2, 1:10	έρμάρια διαδρόμου δωματίων	Λ9
τροποποιήσεις	αρχιτέκτων Νικόλαος Βαλοσμάκης	10-2-64

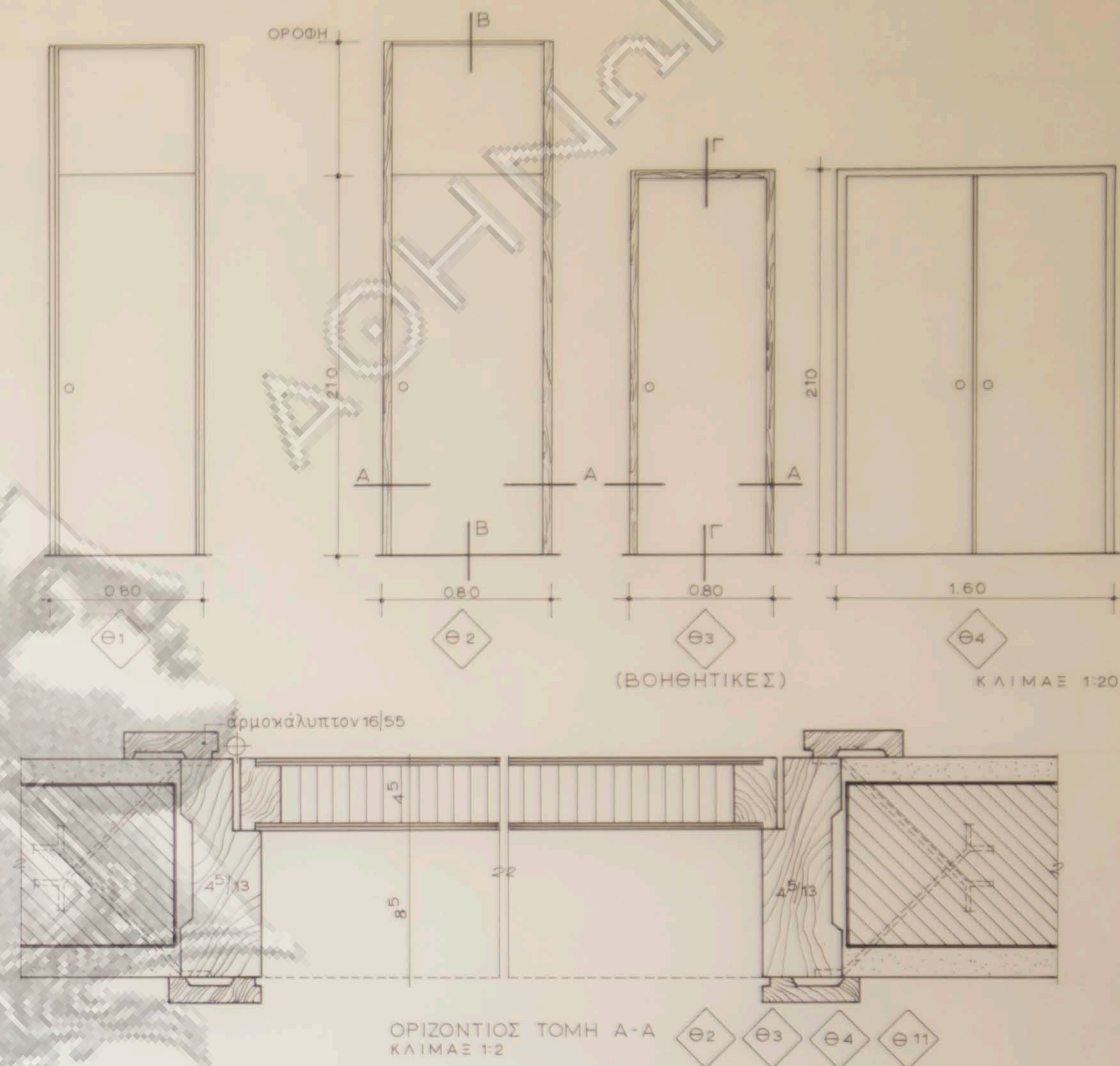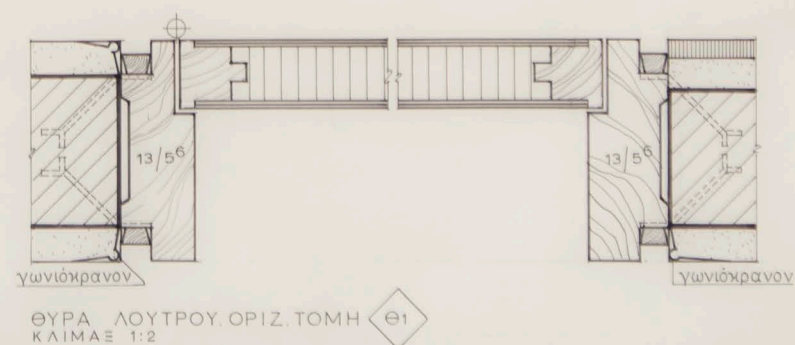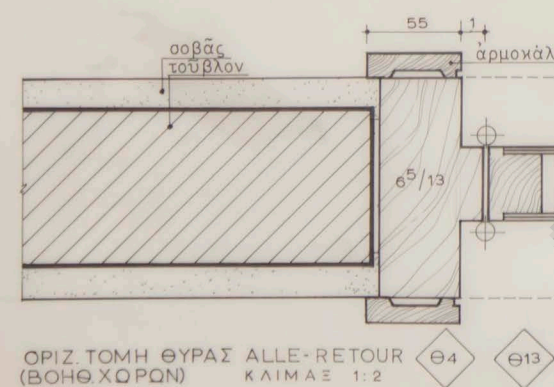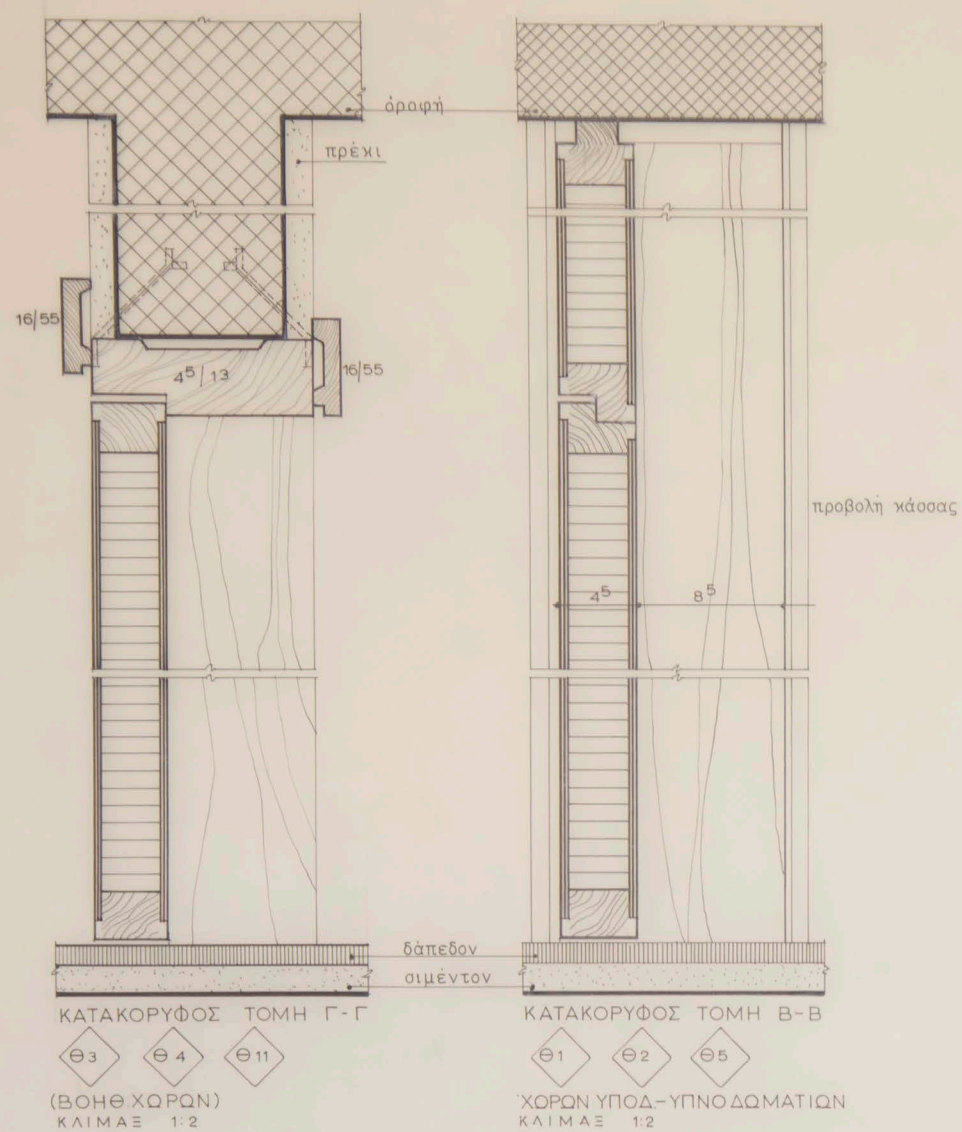

α/α 62	Άκτι Μεγάλου Καβουριού	Ξ
κλίμαξ	Α.Ε. ΠΑΡΑΣΧΗΣ - ΛΑΝΑΡΑΣ	
1/2 1:20	λεπτομερείαι θυρών	Λ10
τροποποιήσεις	αρχιτέκτων Νικόλαος Βαλοσμάκης	27-9-64

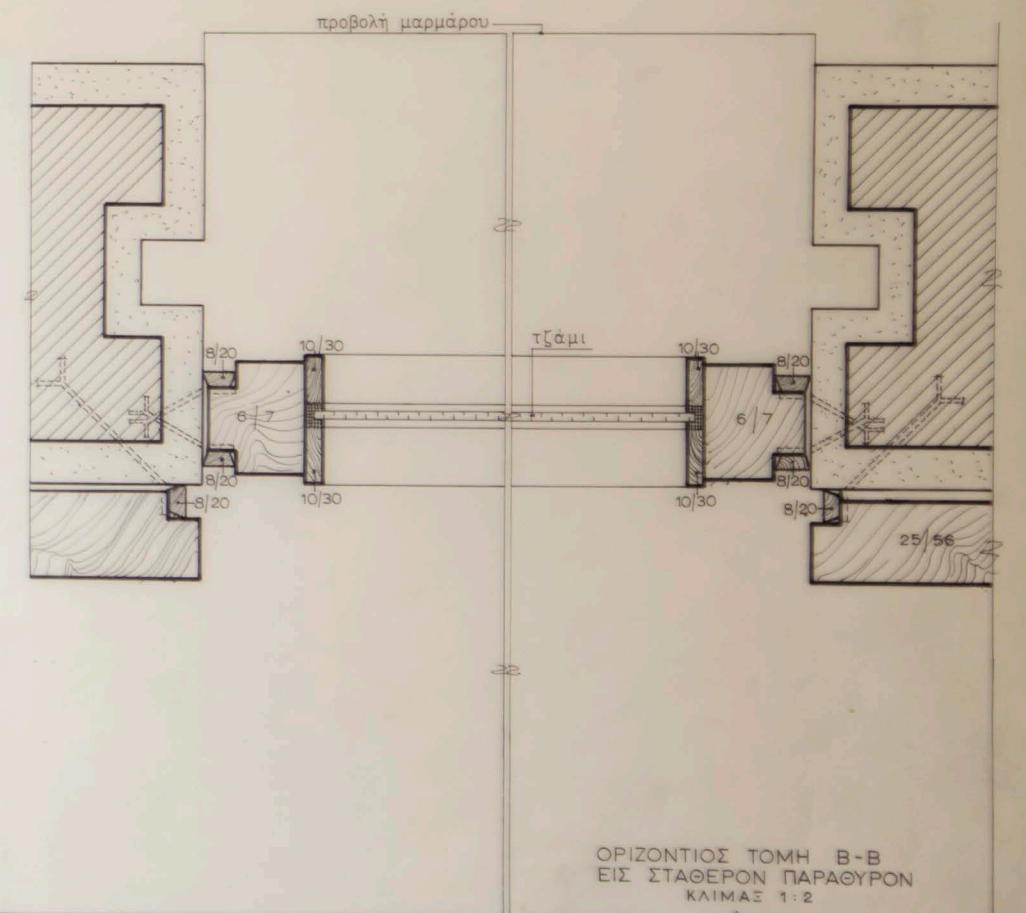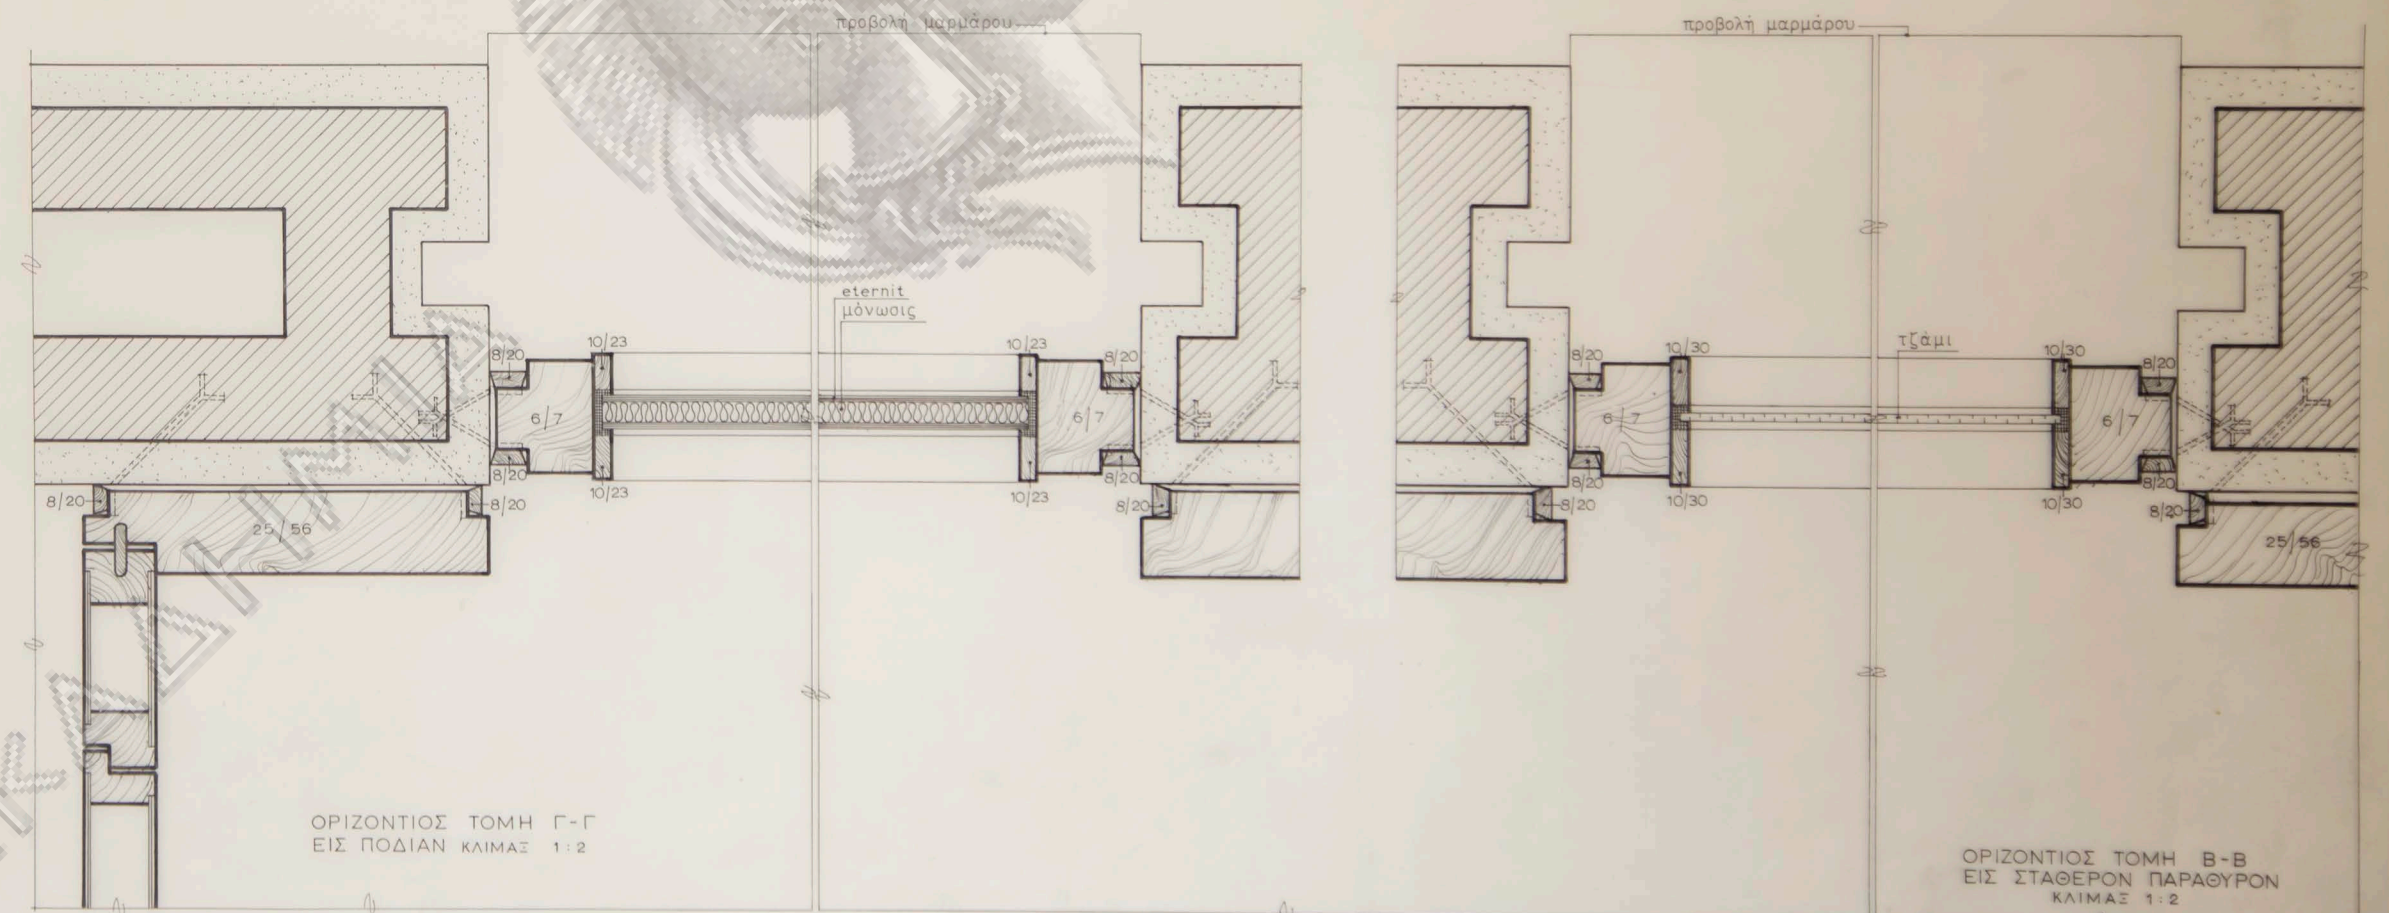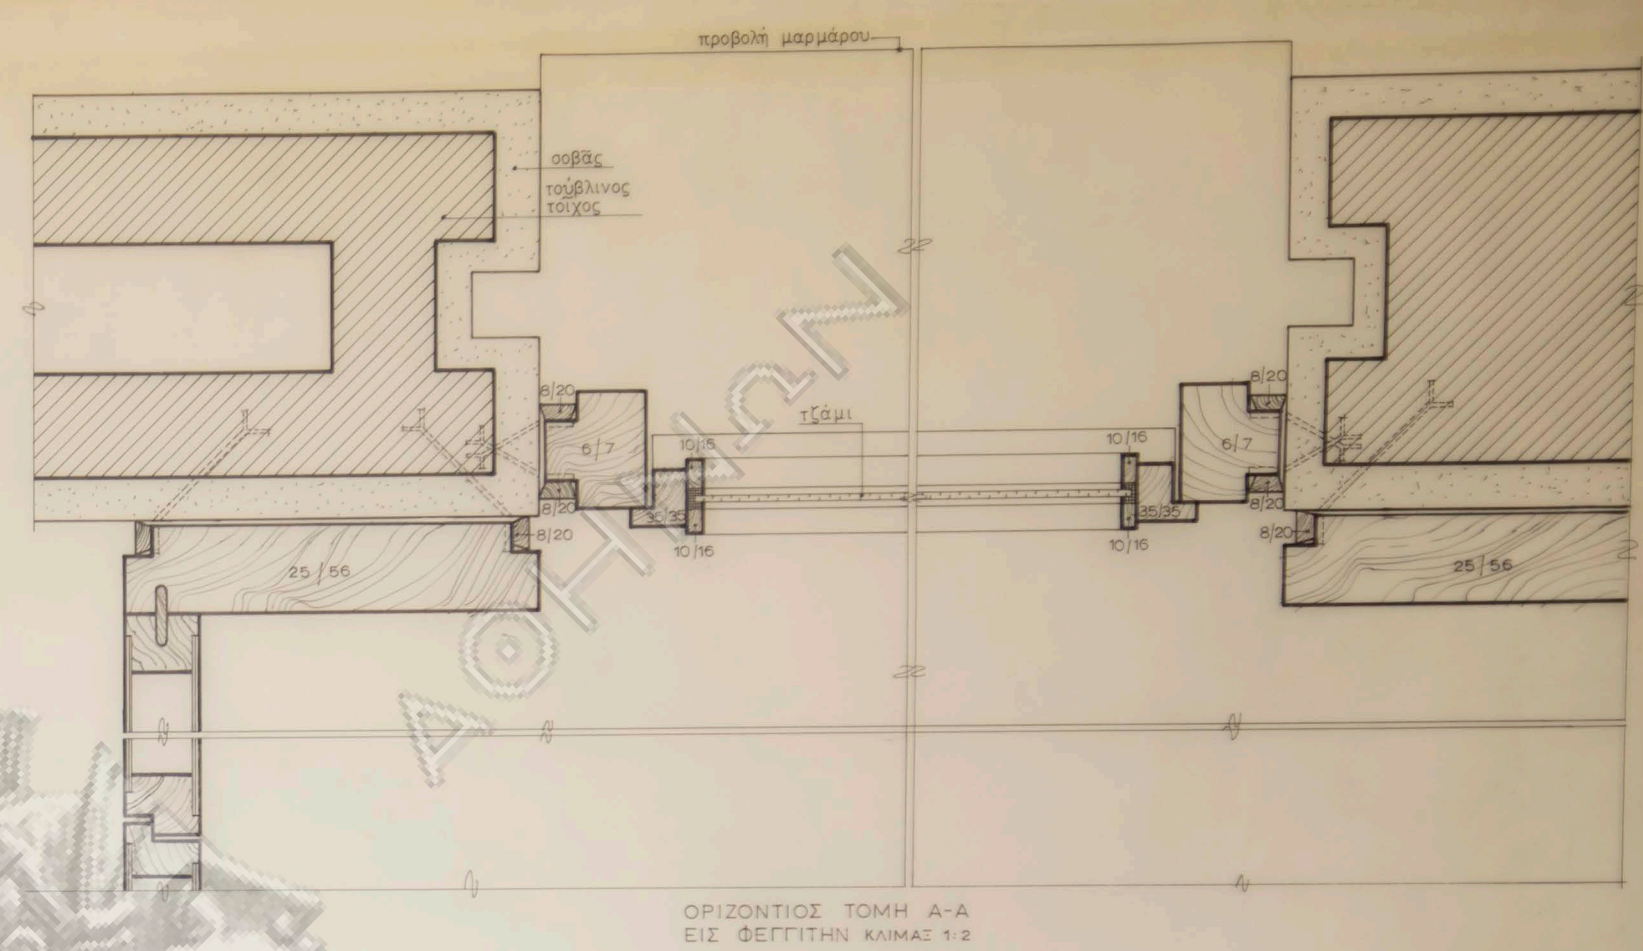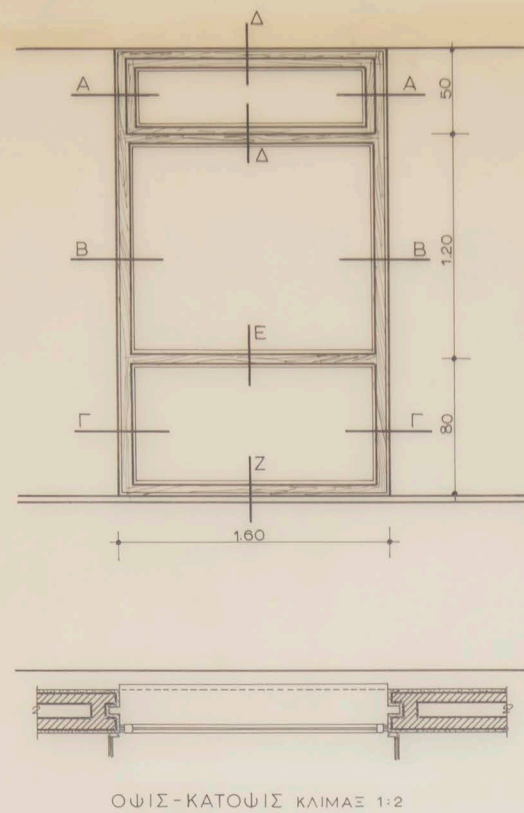
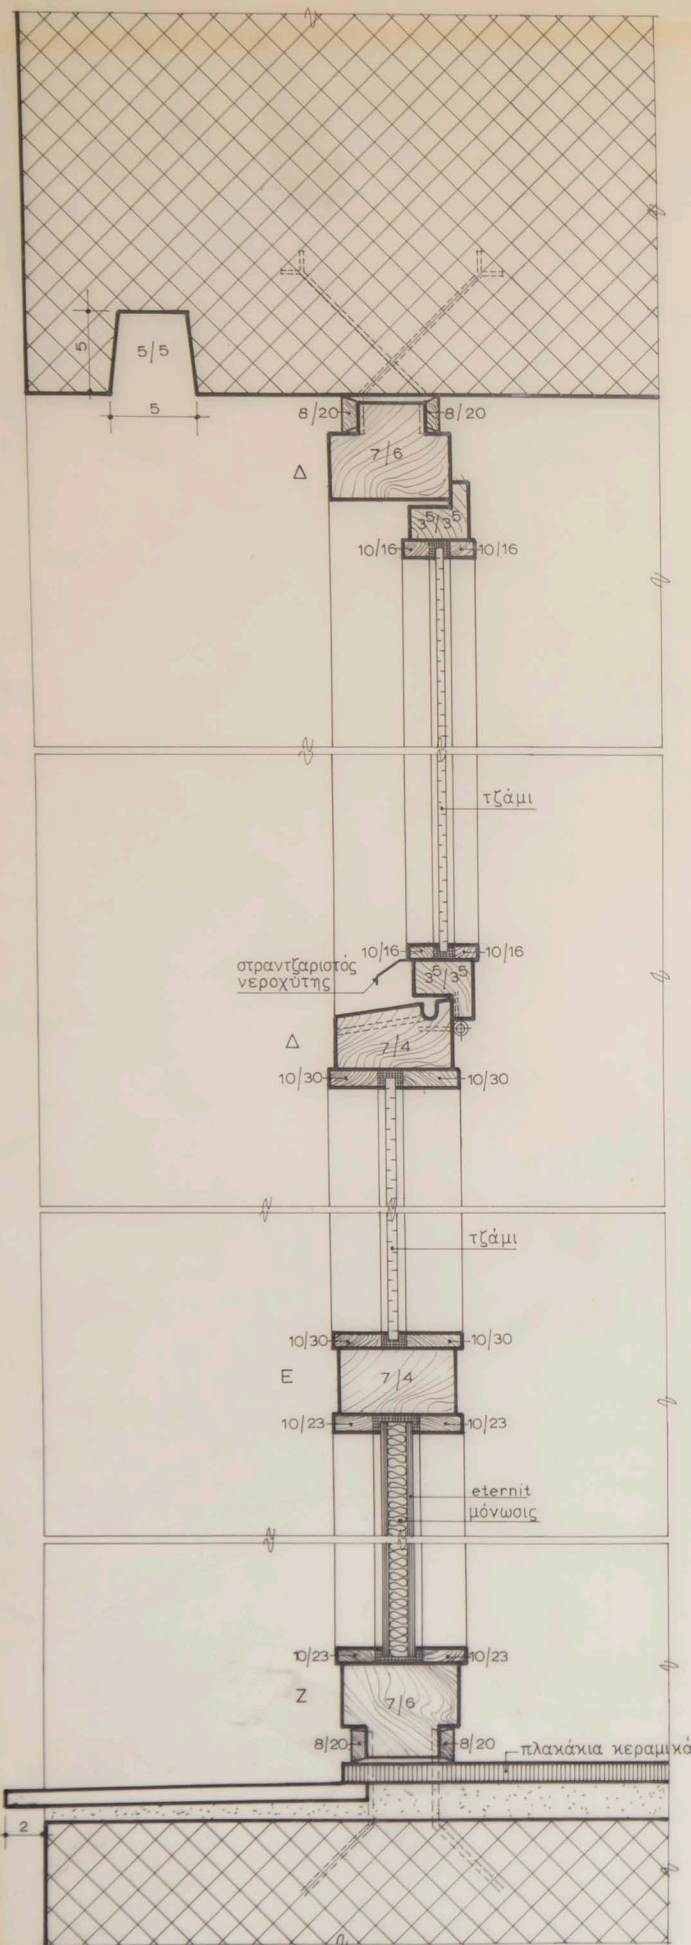


α/α	63	Ακτή Μεγάλου Καβουριού	Ξ
κλίμαξ		Α.Ε. ΠΑΡΑΣΧΗΣ - ΛΑΝΑΡΑΣ	
1:20, 1:2		λεπτομέρειαι παραθύρων	Λ11
τροποποιήσεις		διαδρόμου ύπνοδωματίων	
24-4-64		ἀρχιτέκτων Νικόλαος Βαλοσαμάκης	27-3-66

A11

Στοιχεία Χώρου	Χαρακτηρισμός	Δάπεδον	Σοβατεπί	ΤΟΙΧΟΙ				ΟΡΟΦΗ		Σχέδια Λεκτομέρ	ΠΑΡΑΤΗΡΗΣΕΙΣ
				βόρειος	νότιος	ανατολικός	δυτικός	ύλικον	τύπος		
36	ΠΑΛΥΣΤΑΣΙΟΝ			ΚΑΤΤΕΛΟ		ΚΑΤΤΕΛΟ					
45											
46											
47											
48											
49											
50											


Τύπος Κουφώματ	Περιγραφή	Διάσταση ανοίγματος		τύπος κάσας	Σχέδια Λεκτομέρ	σύνολον ομοίων κουφώματ	ΠΑΡΑΤΗΡΗΣΕΙΣ
		πλάτος	ύψος				

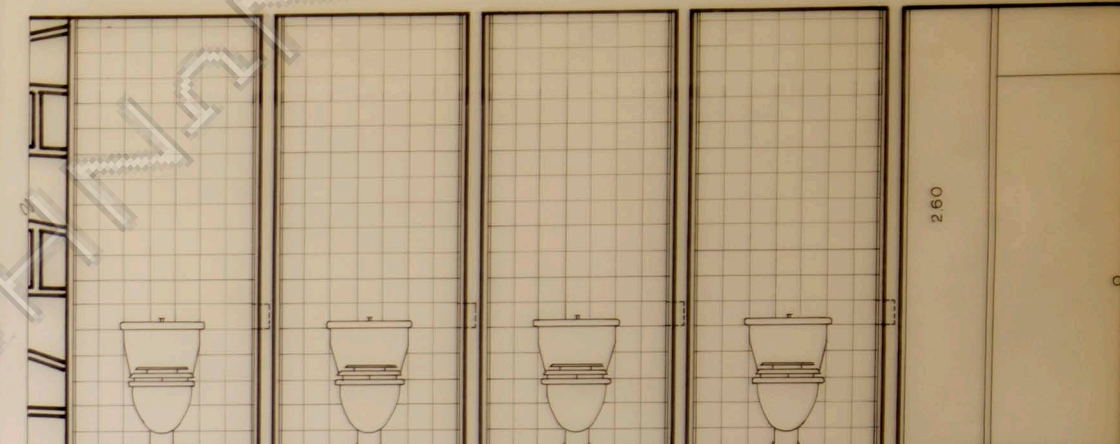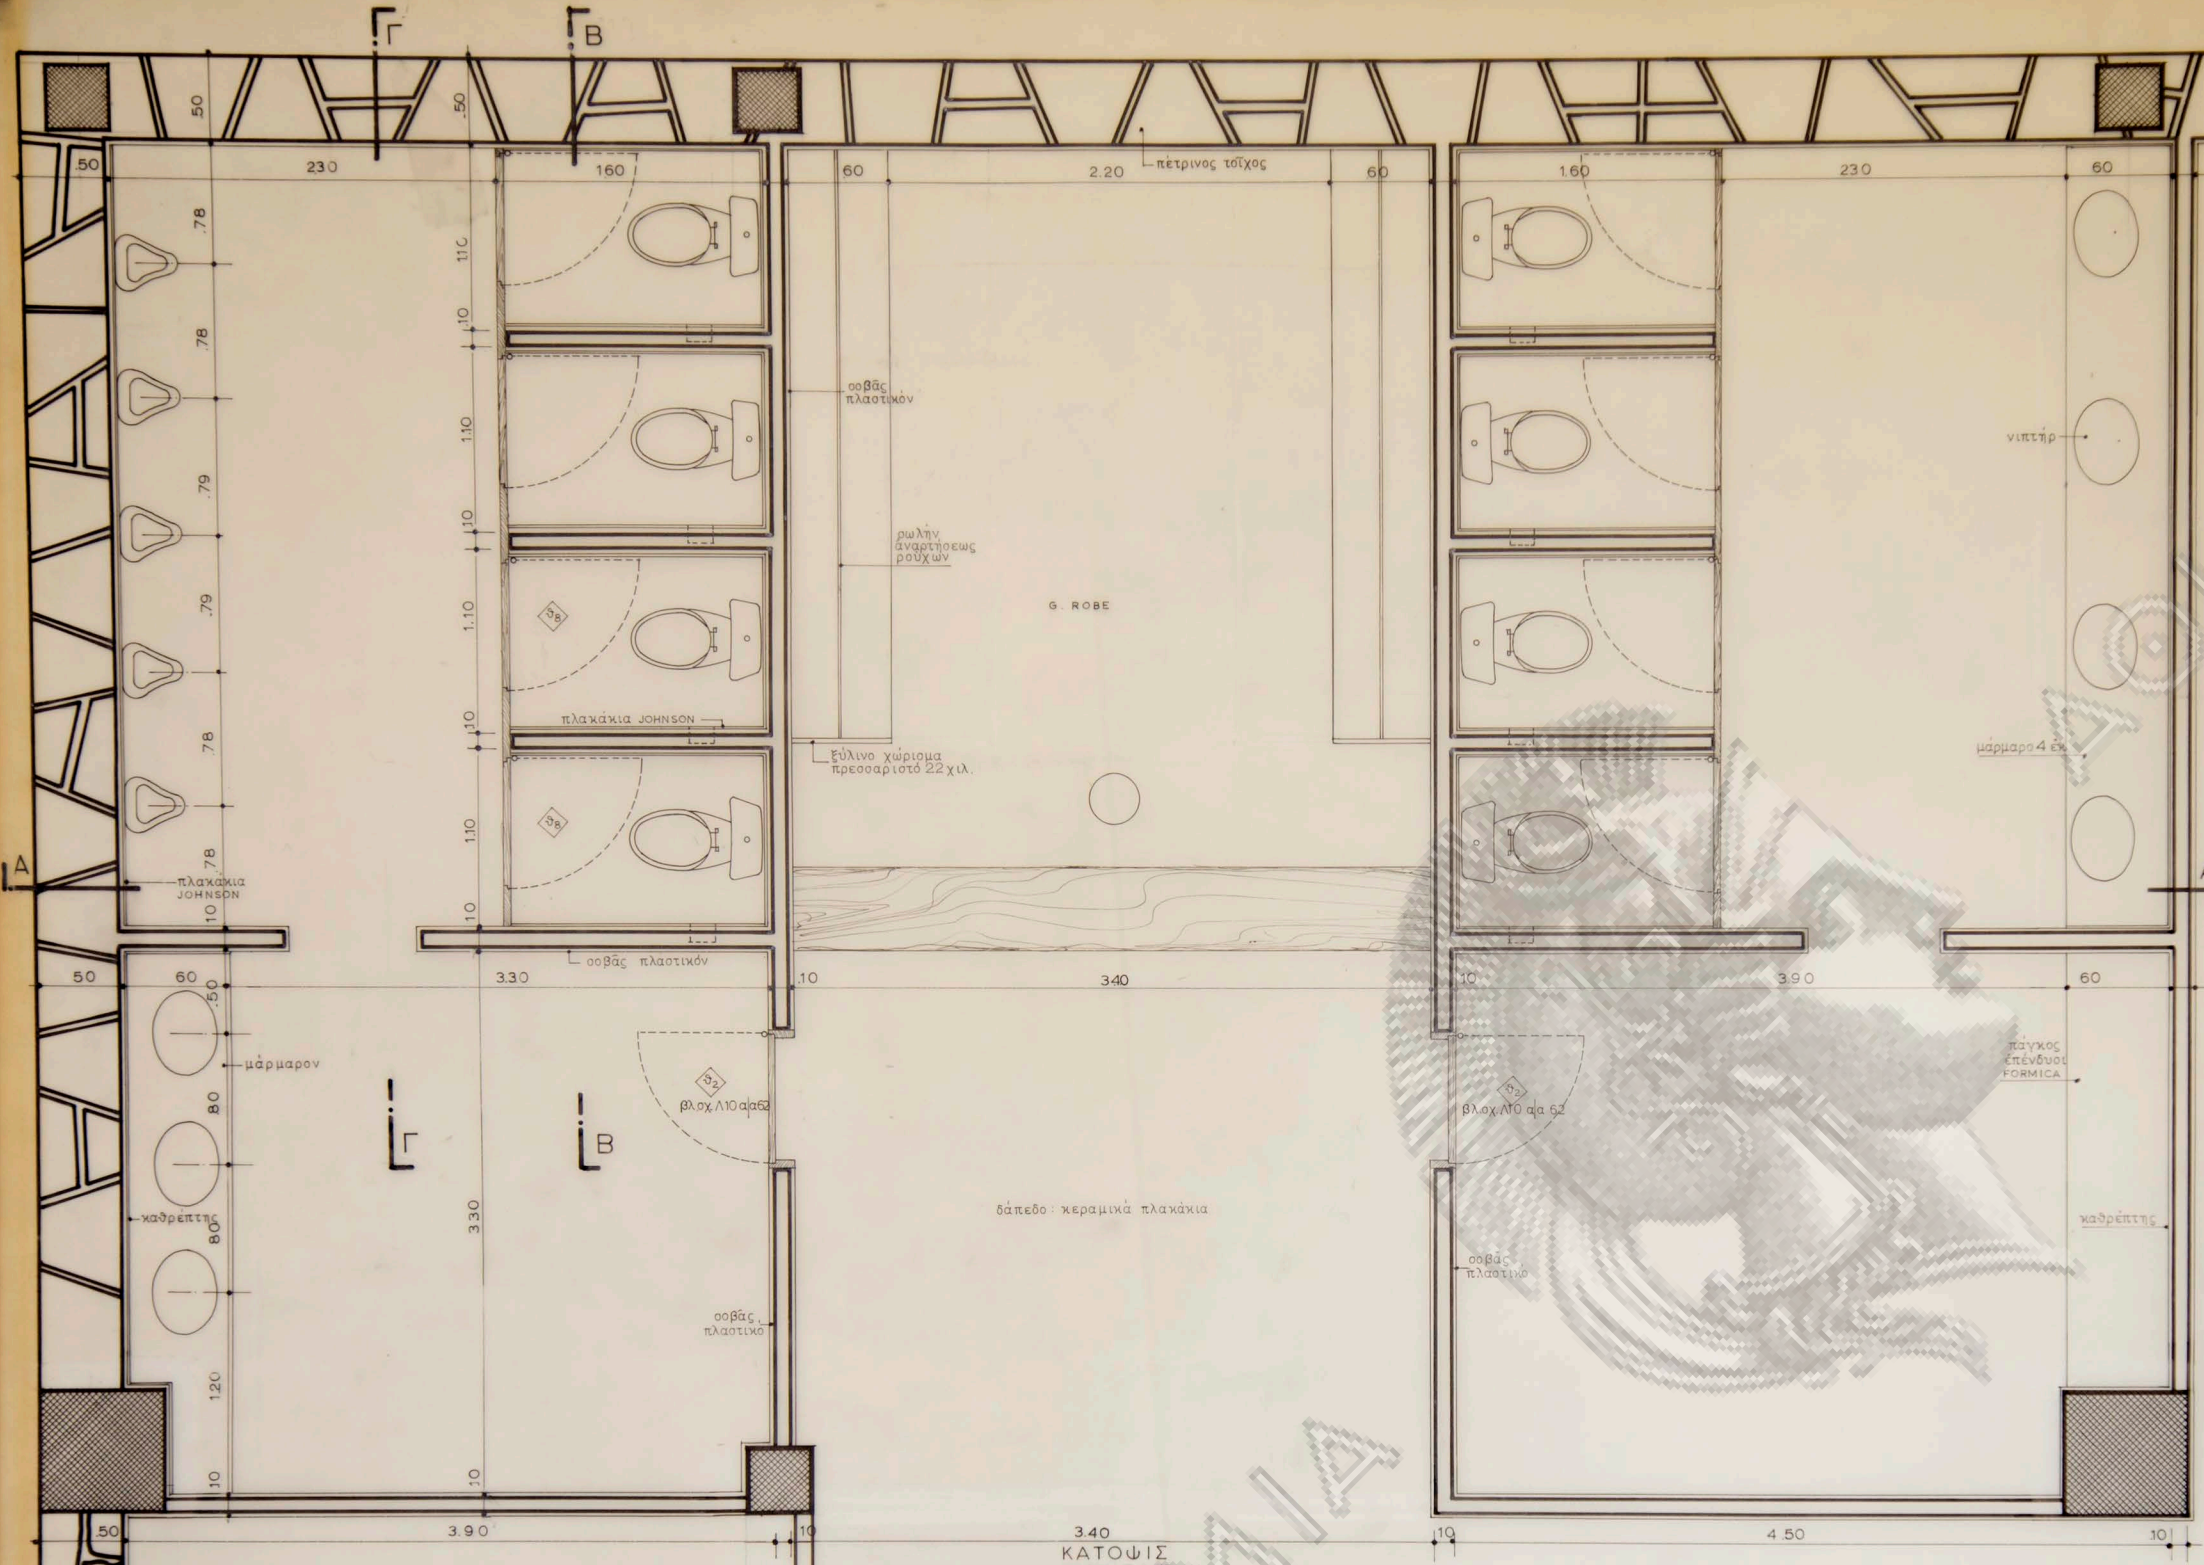

ΟΨΙΣ Β-Β
ΚΛΙΜΑΣ 1:20








ΟΨΙΣ Γ-Γ
ΚΛΙΜΑΣ 1:20



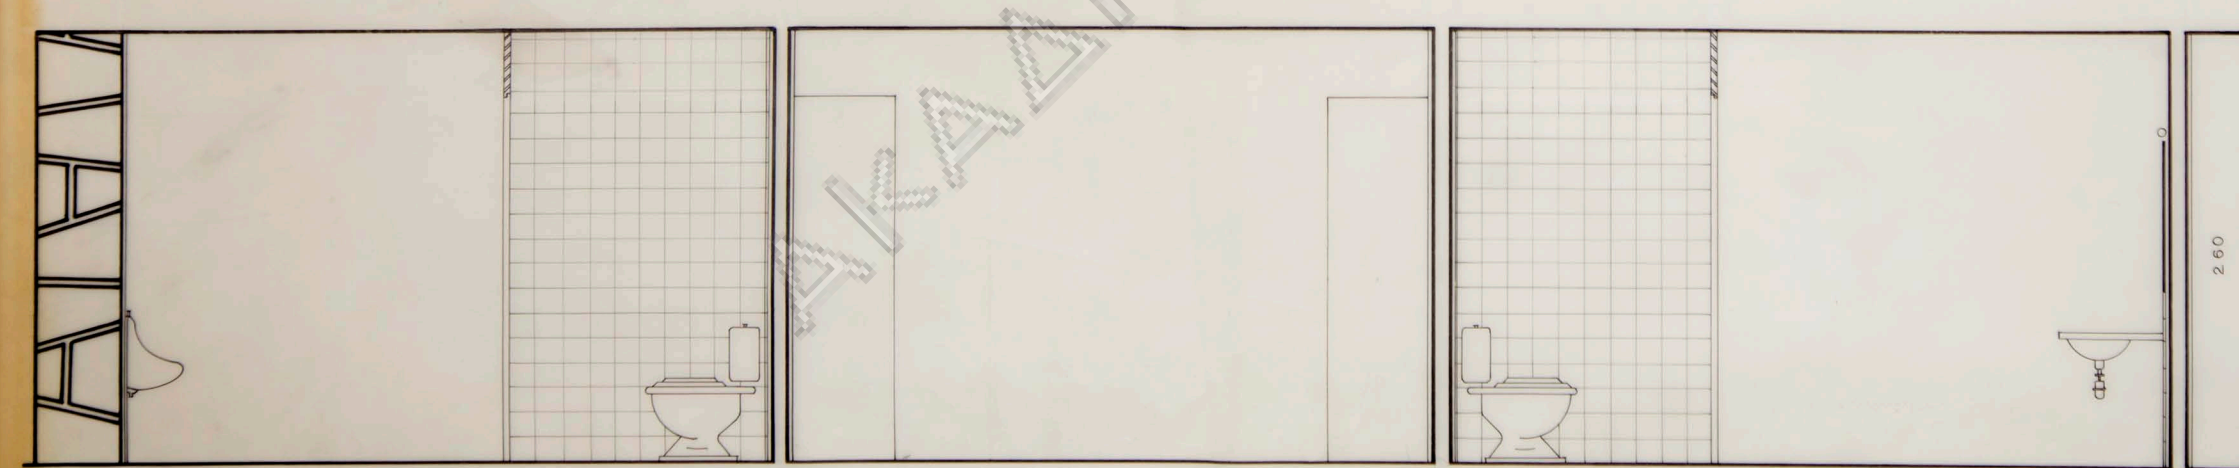


ΟΨΙΣ Α-Α
ΚΛΙΜΑΣ 1:20

Ξ	α/α 75	Άκτι Μεγάλου Καβουριού
	κλίμαξ	Α.Ε. ΠΑΡΑΣΧΗΣ - ΛΑΝΑΡΑΣ
Λ14	1:20	κατοψις-όψεις W.C. ξένων
	τροποποιήσεις	2ου επιπέδου
21-4-64	24-4-64	αρχιτέκτων Νικόλαος Βαλοσμάκης

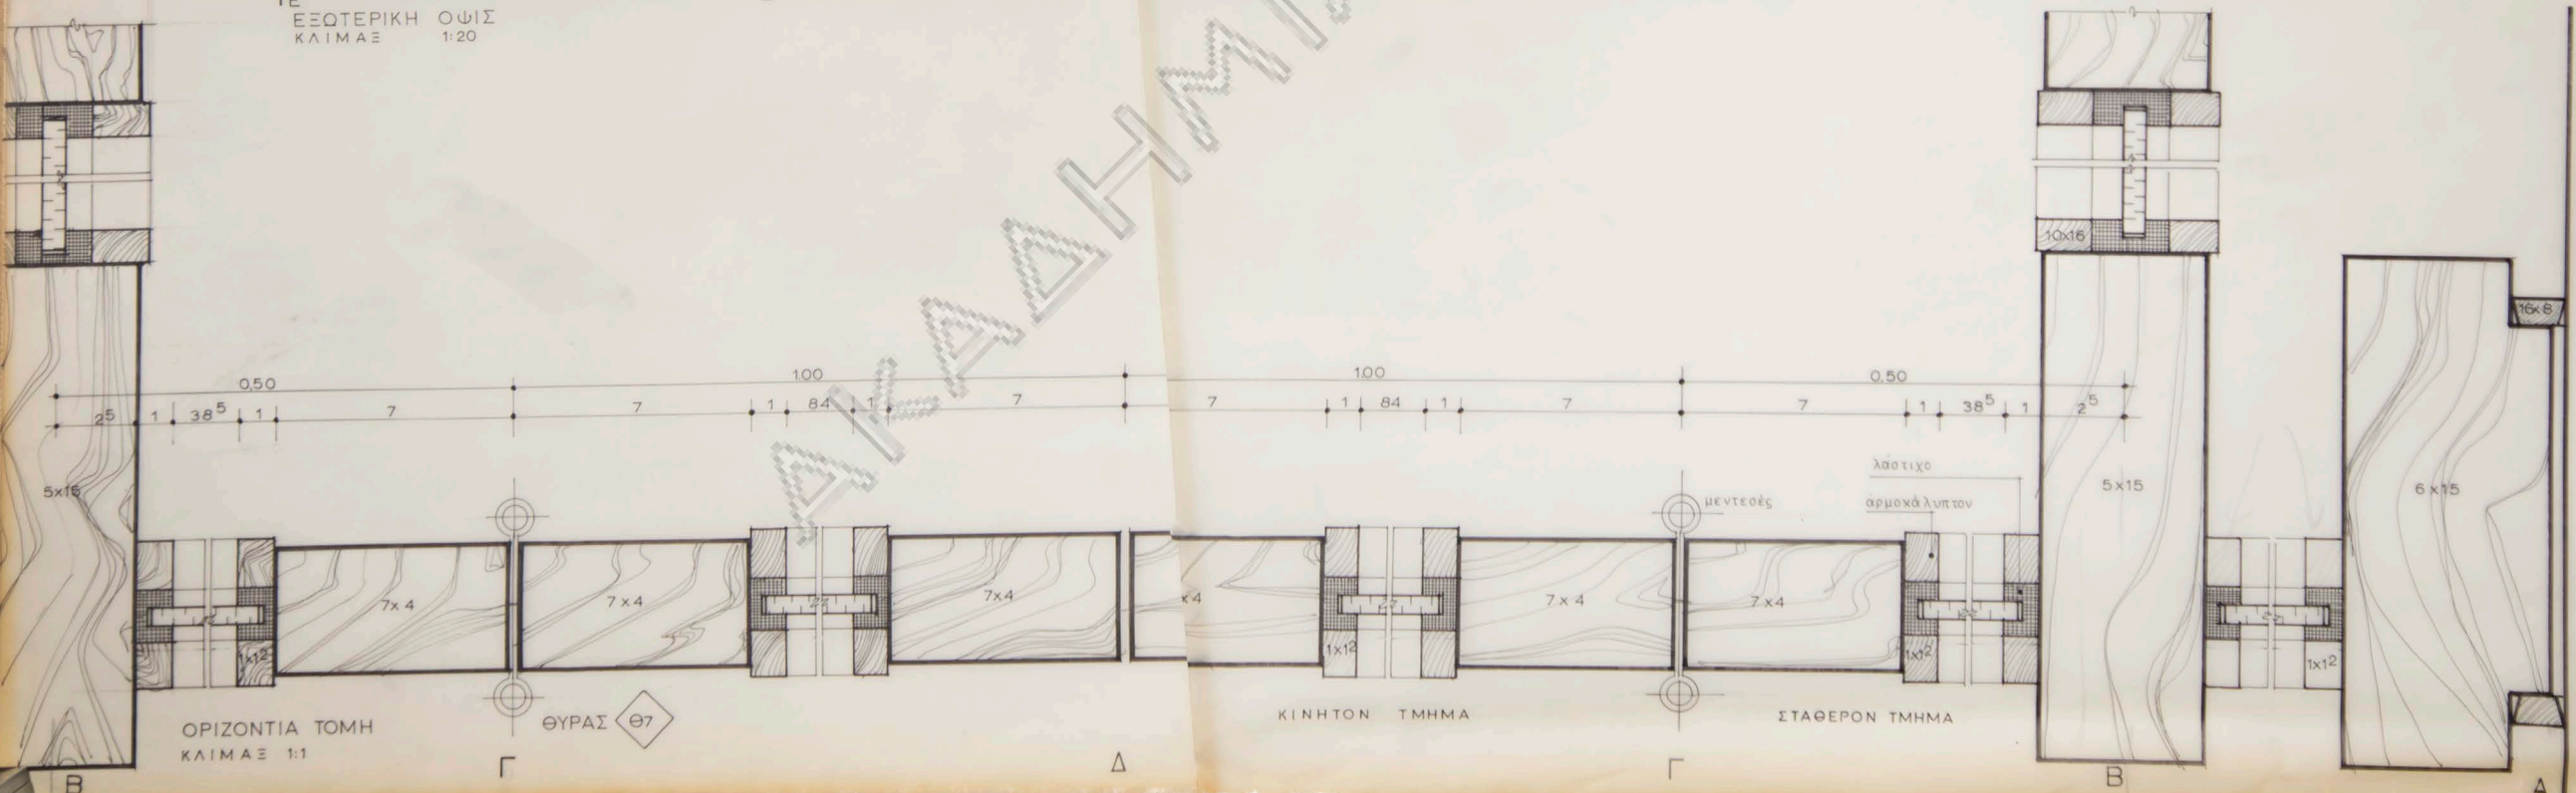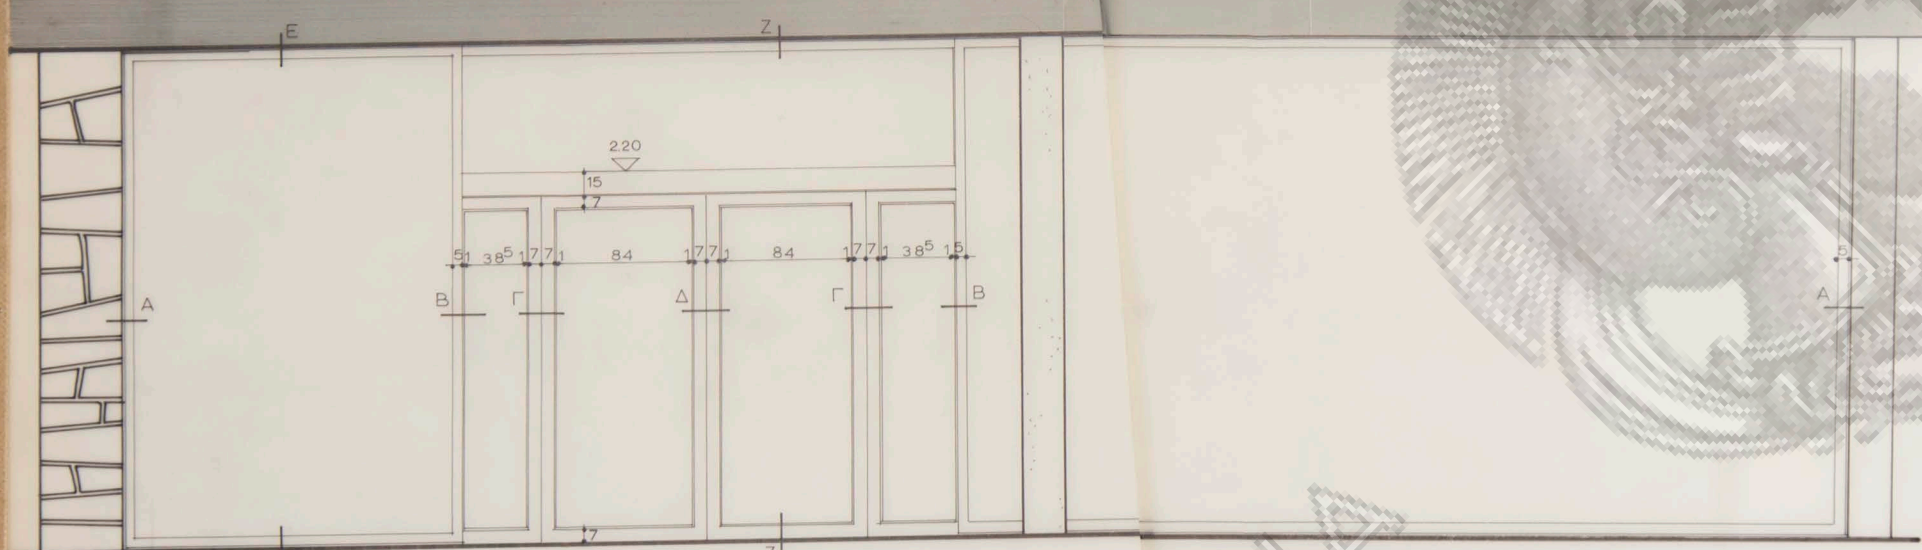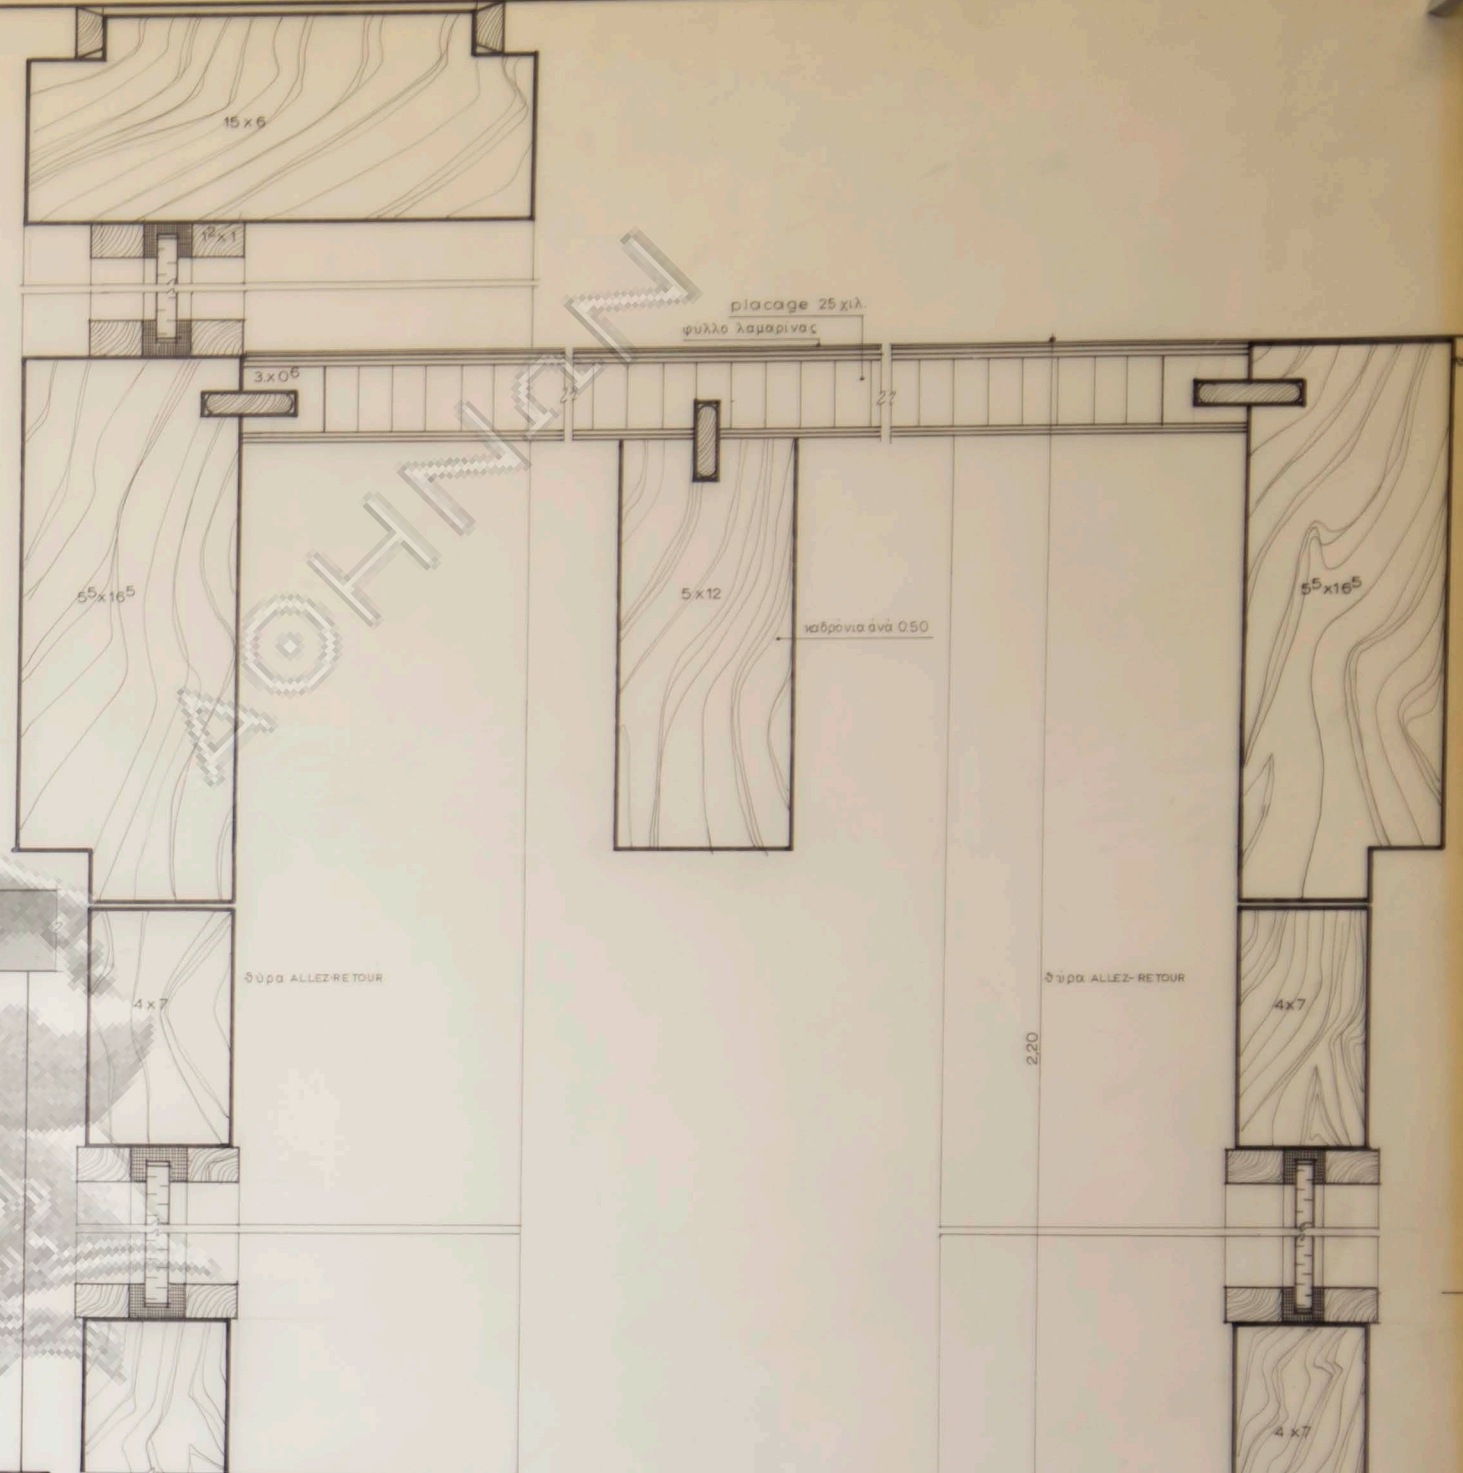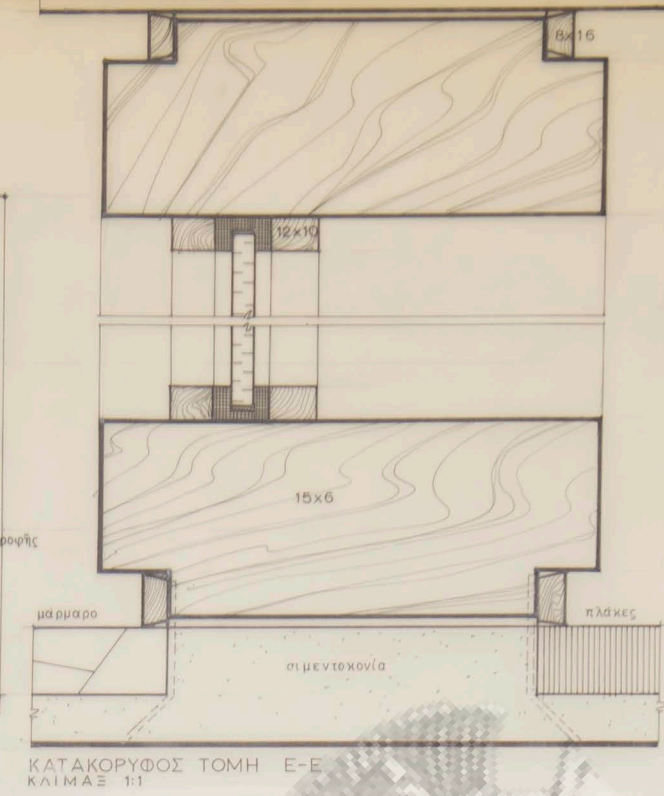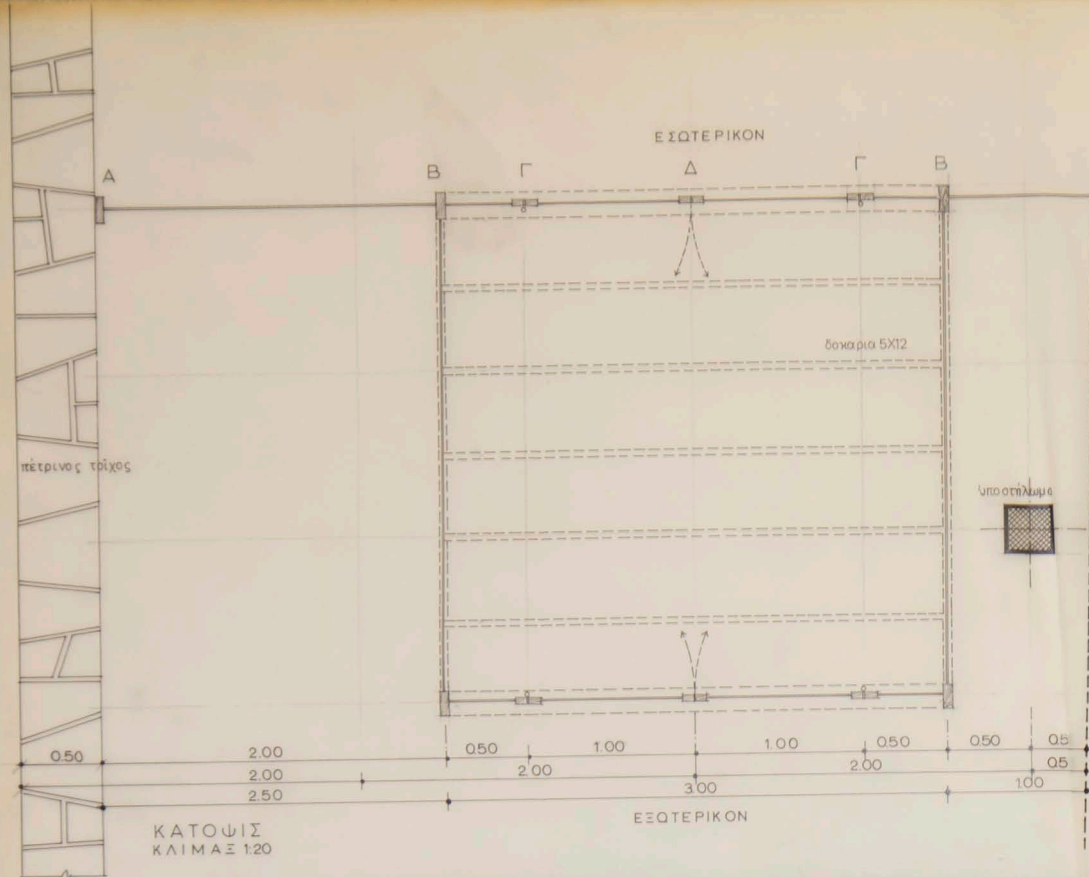








α/α	76	Άκτὴ Μεγάλου Καβουριού	Ξ
κλίμαξ	1:1	Α.Ε. ΠΑΡΑΣΧΗΣ - ΛΑΝΑΡΑΣ	
τροποποιήσεις	1:1	ἀνεμοφράκτης κυρίας εἰσόδου	Λ15
		ἀρχιτέκτων Νικόλαος Βαλοσαμάκης	22-4-64

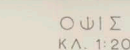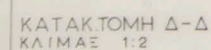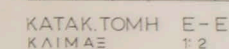



α α	77	Ἡ Ἀκτὴ Μεγάλου Καβουριοῦ	≡
κλίμα		Α.Ε. ΠΑΡΑΣΧΗΣ - ΛΑΝΑΡΑΣ	
1-2	1:20	ὑλοστάσια χώρων ὑποδοχῆς.	Λ16

A16



22-4-6

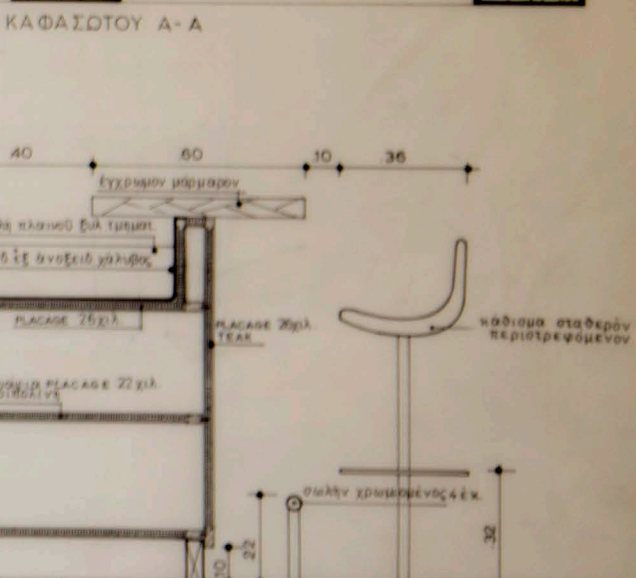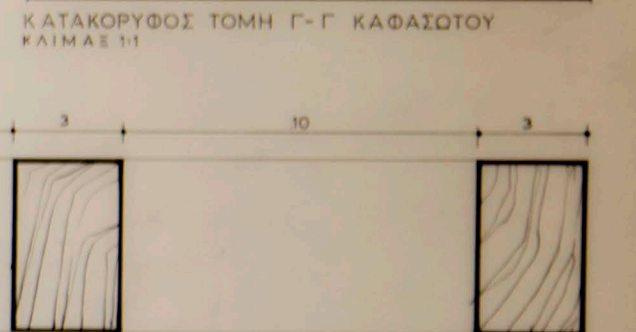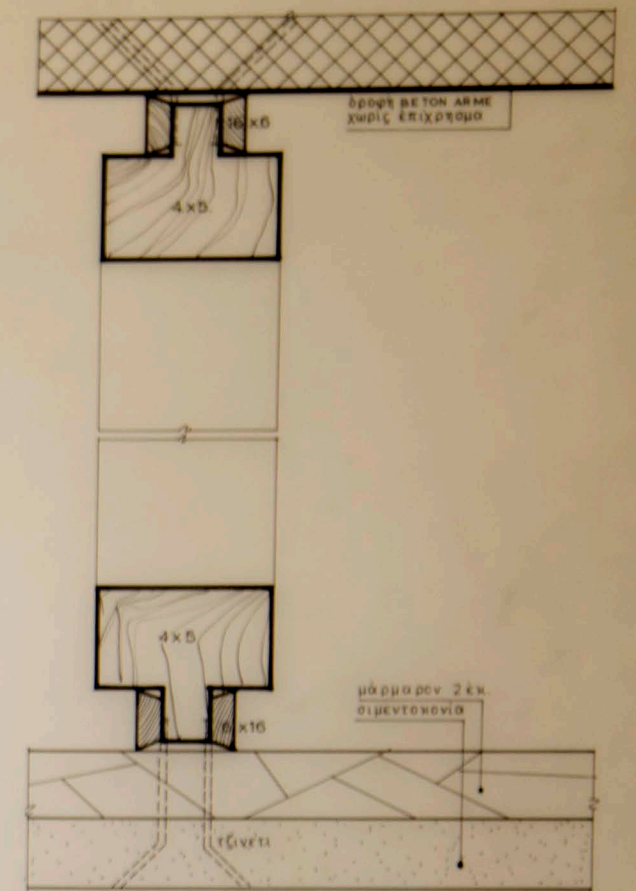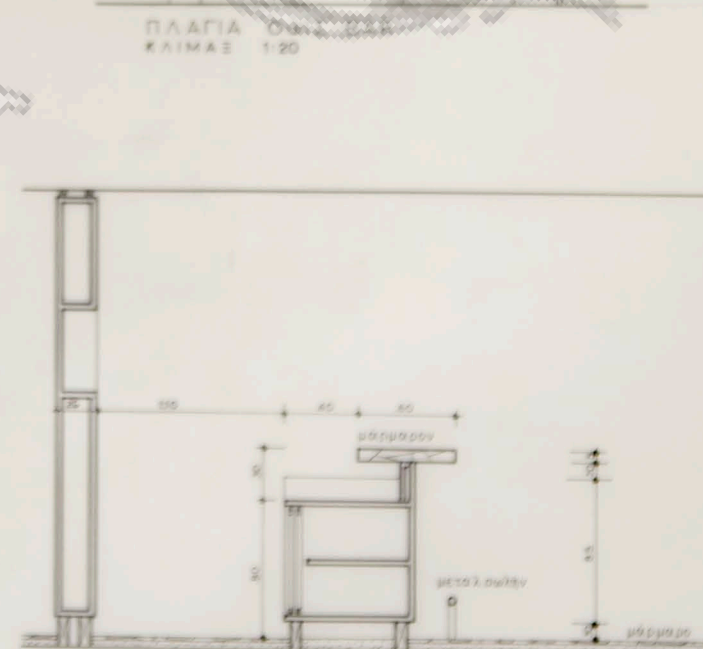 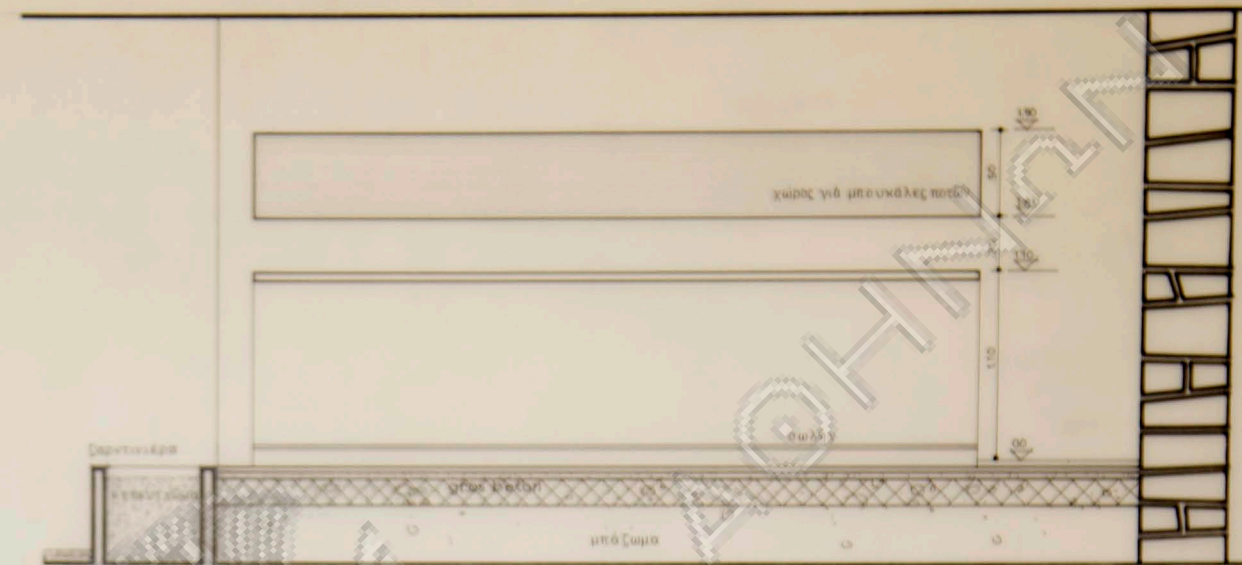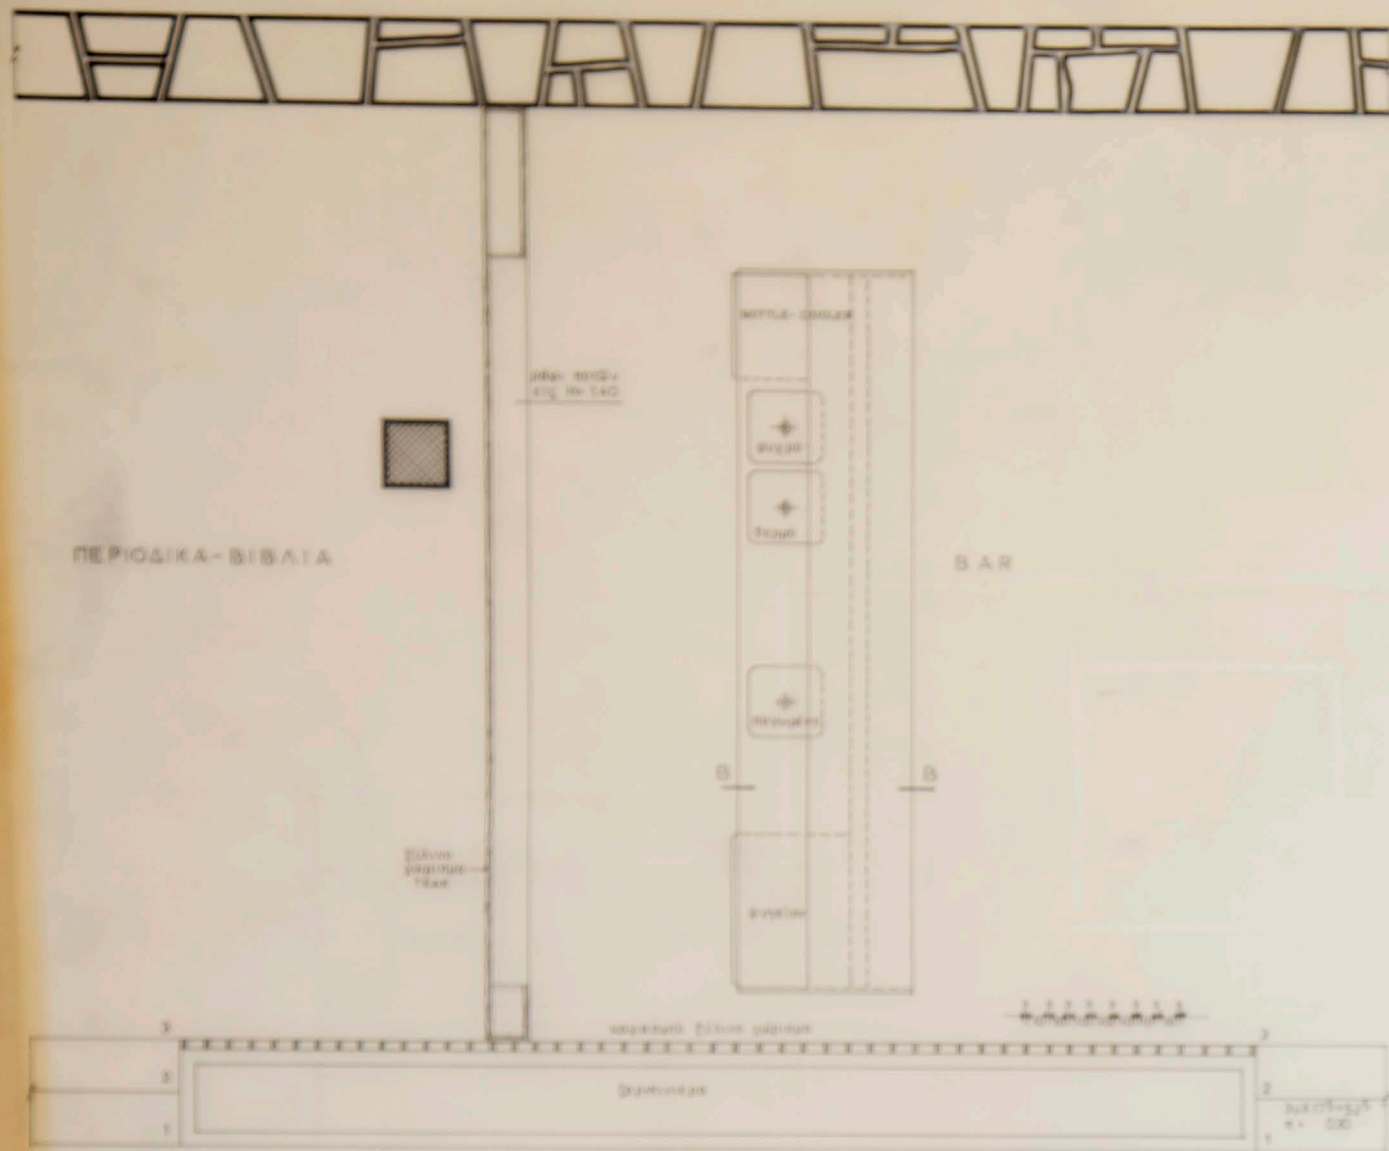

α/α	78	Ακτή Μεγάλου Καβουριού	≡
κλίμαξ	1:100:20	ΛΕ ΠΑΡΑΧΧΗΣ - ΛΑΝΑΡΑΣ	
λεπτομέρειαι	μπάρ.		Λ17
τροποποιήσεις	αρχιτέκτων Νικόλαος Βαλοσαμάκης		22-4-04

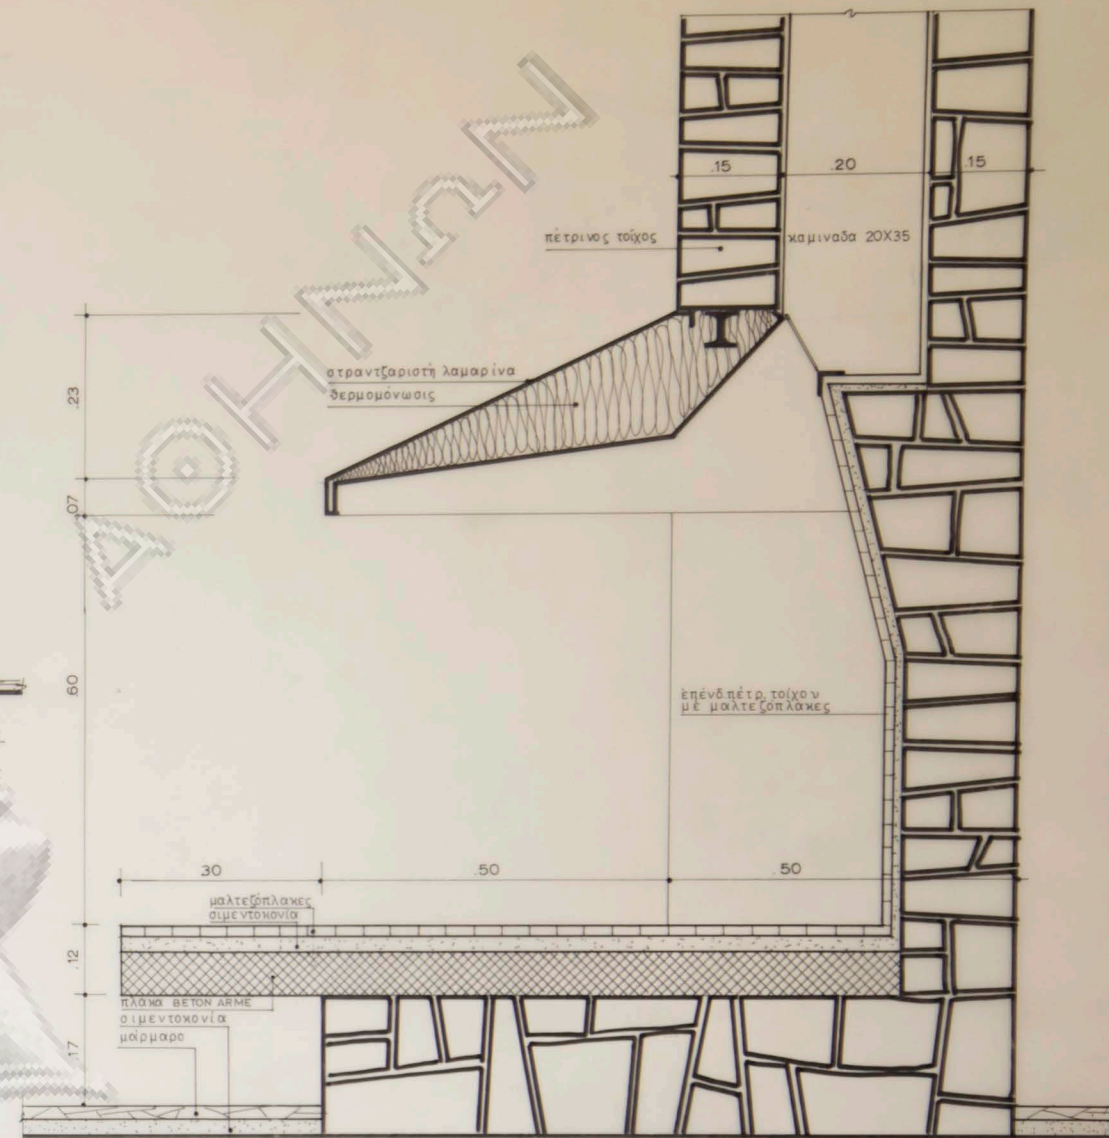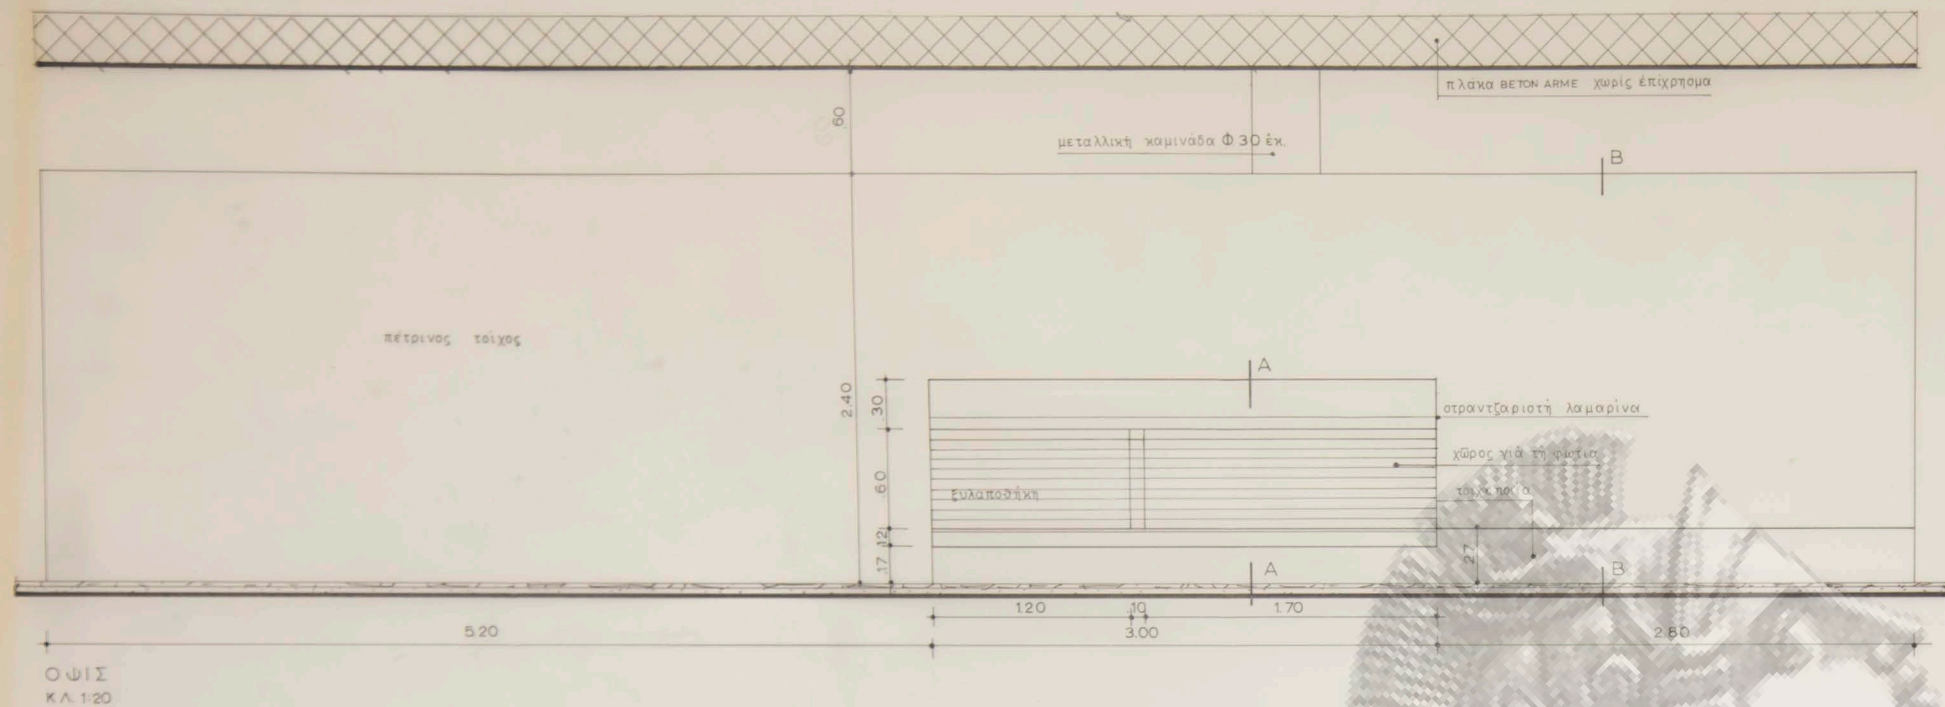


ΚΑΤΑΚΟΡΥΦΟΣ ΤΟΜΗ Α - Α
ΚΛΙΜΑΣ 1:5

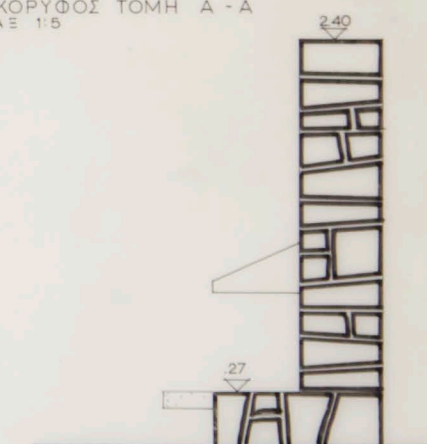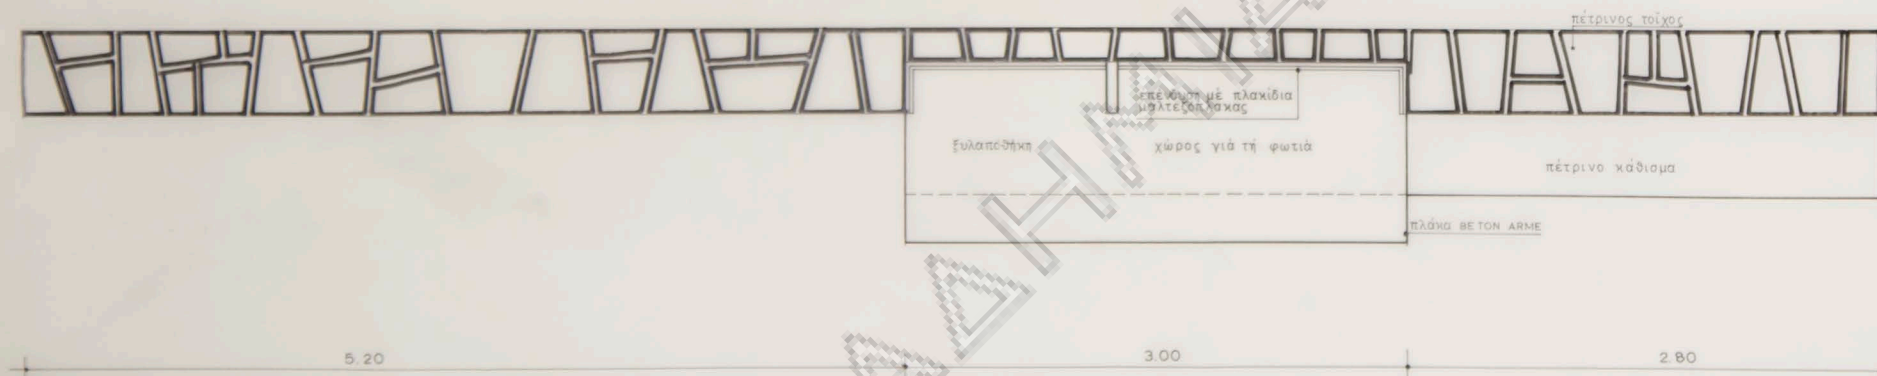


ΚΑΤ. ΤΟΜΗ Β - Β
ΚΛΙΜΑΣ 1:20


α/α	79	Διπλή Μεγάλου Καβουριού	≡
κλίμαξ	1:5	Δ.Ε. ΠΑΡΑΣΧΗΣ - ΛΑΝΑΡΑΣ	
τροποποιήσεις	1:20	τζάκι-(λεπτομέρειαι)	Λ18
25-4-64		αρχιτεκτων Νικόλαος Βαλασμάκης	23-4-64

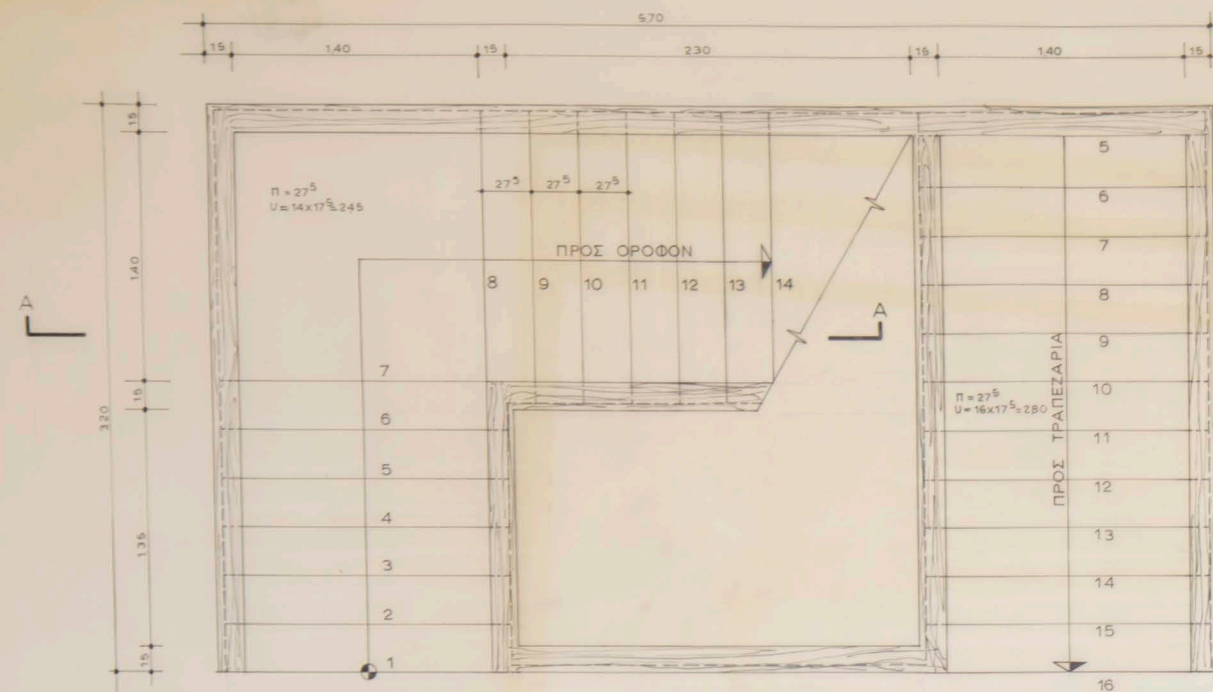

ΚΕΝΤΡΙΚΗ ΚΛΙΜΑΞ

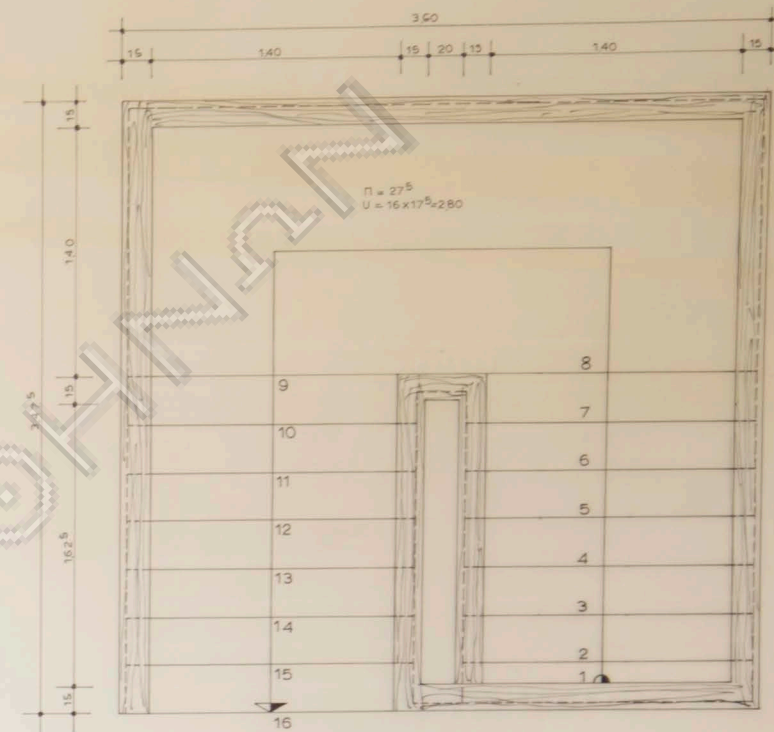


ΚΛΙΜΑΞ ΟΡΟΦΟΥ

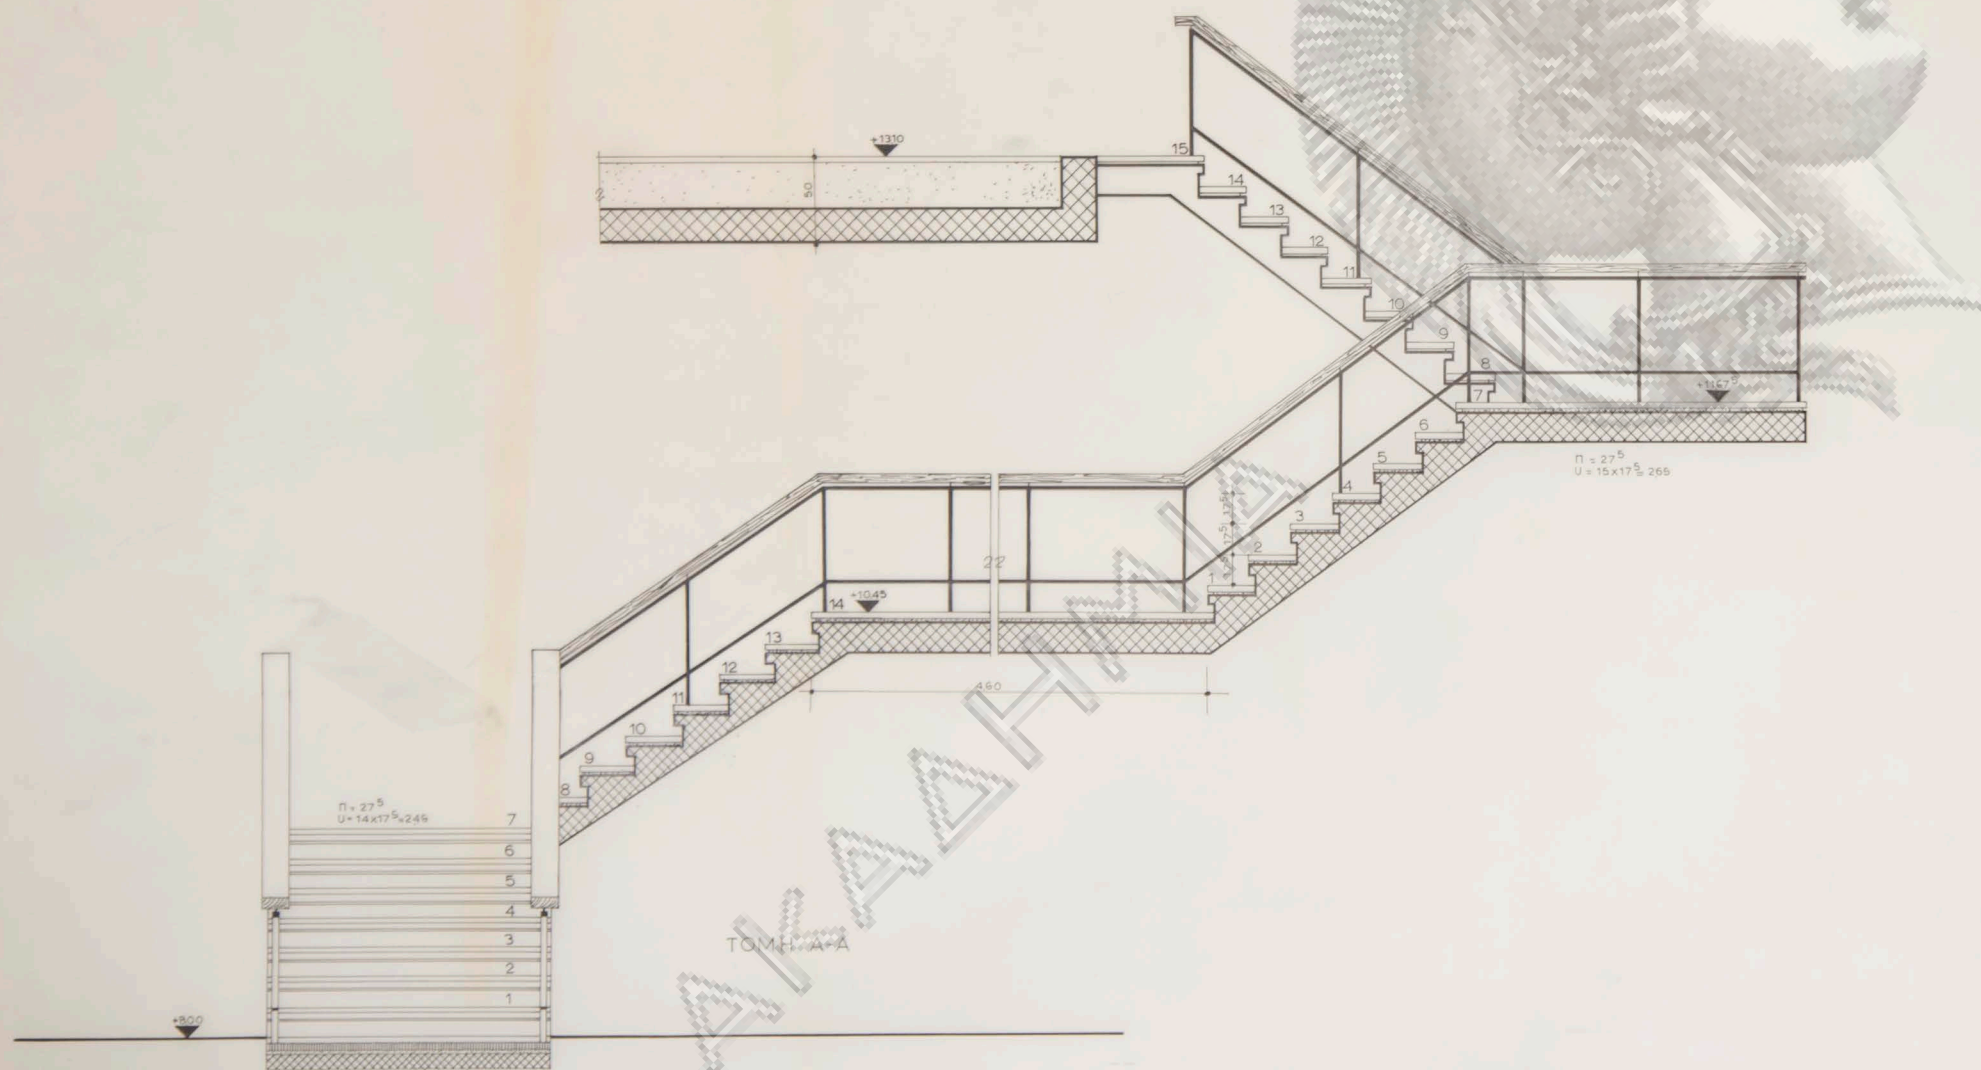


ΚΛΙΜΑΞ ΥΠΟΓΕΙΟΥ

ΠΑΡΑΤΗΡΗΣΙΣ
Διά λεπτομέρεια κλίμακος
υποδοχής βλ. σελ. 2, σελ. 54


α/α	88	Άκτιή Μεγάλου Καβουριού	≡
κλίμαξ		Α.Ε. ΠΑΡΑΣΚΗΣ - ΛΑΝΑΡΑΣ	
1:20		κλίμακες	Λ20
τροποποιήσεις		αρχιτέκτων Νικόλαος Βαλασμάκης	8-9-64

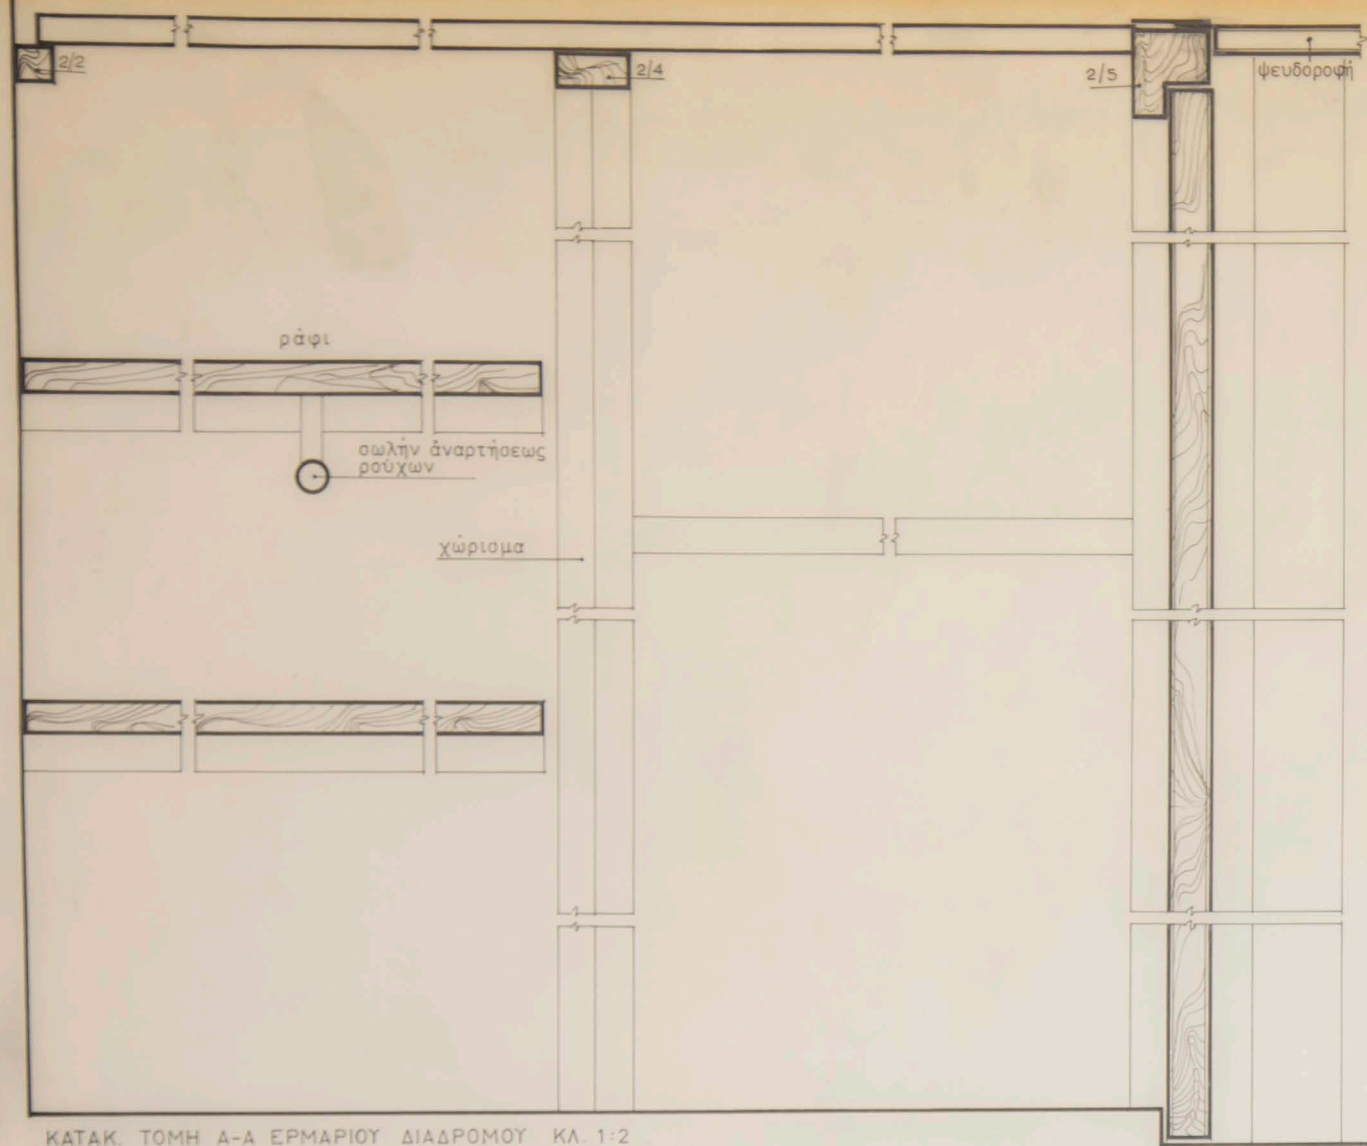


ΚΑΤΑΚ. ΤΟΜΗ Α-Α ΕΡΜΑΡΙΟΥ ΔΙΑΔΡΟΜΟΥ ΚΛ. 1:2

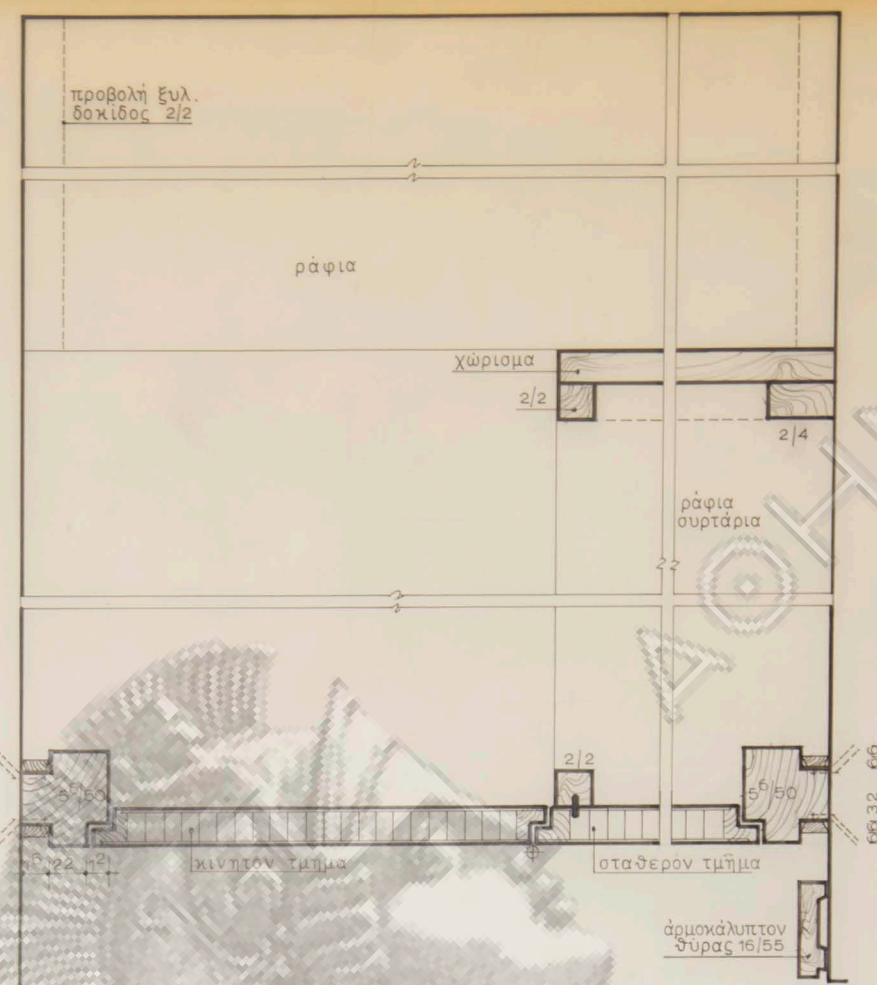


ΟΡΙΖ. ΤΟΜΗ Β-Β ΕΡΜΑΡΙΟΥ ΔΙΑΔΡΟΜΟΥ ΚΛ. 1:2

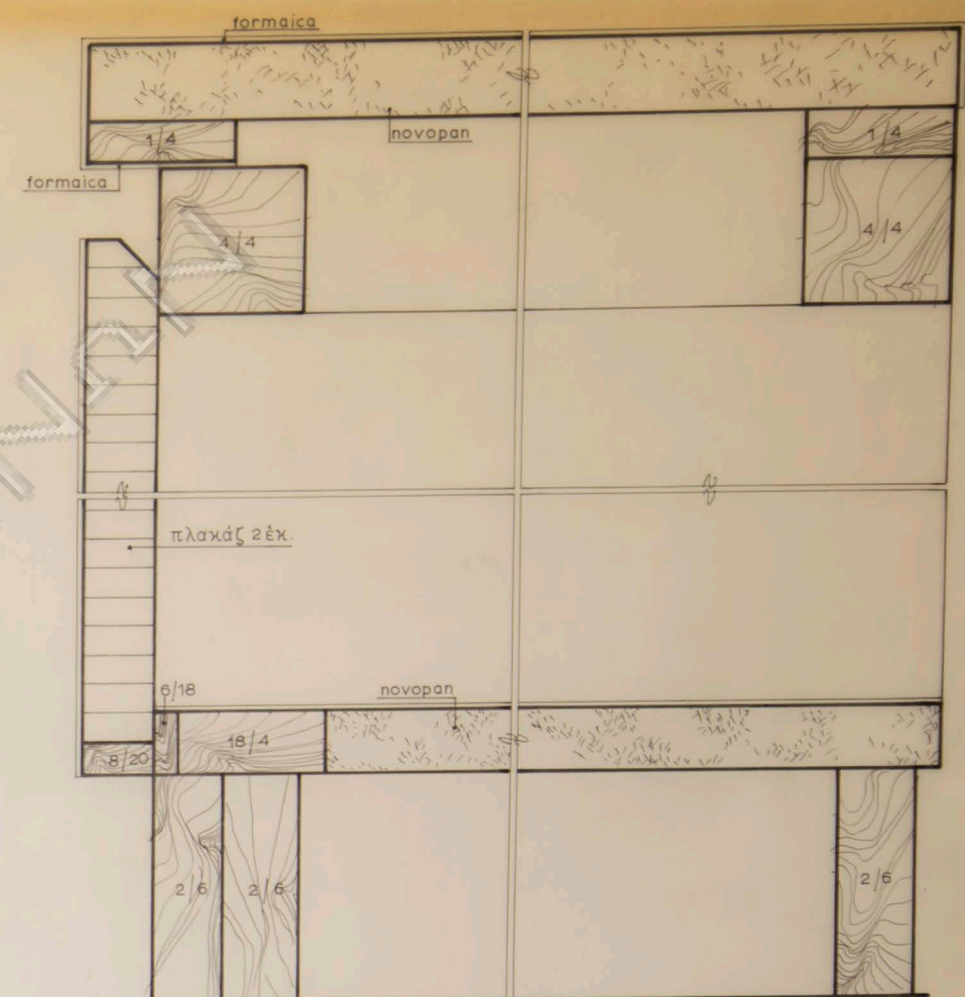


ΚΑΤΑΚ. ΤΟΜΗ ΕΡΜΑΡΙΟΥ ΚΟΥΖΙΝΑΣ ΚΛΙΜΑΞ 1:1

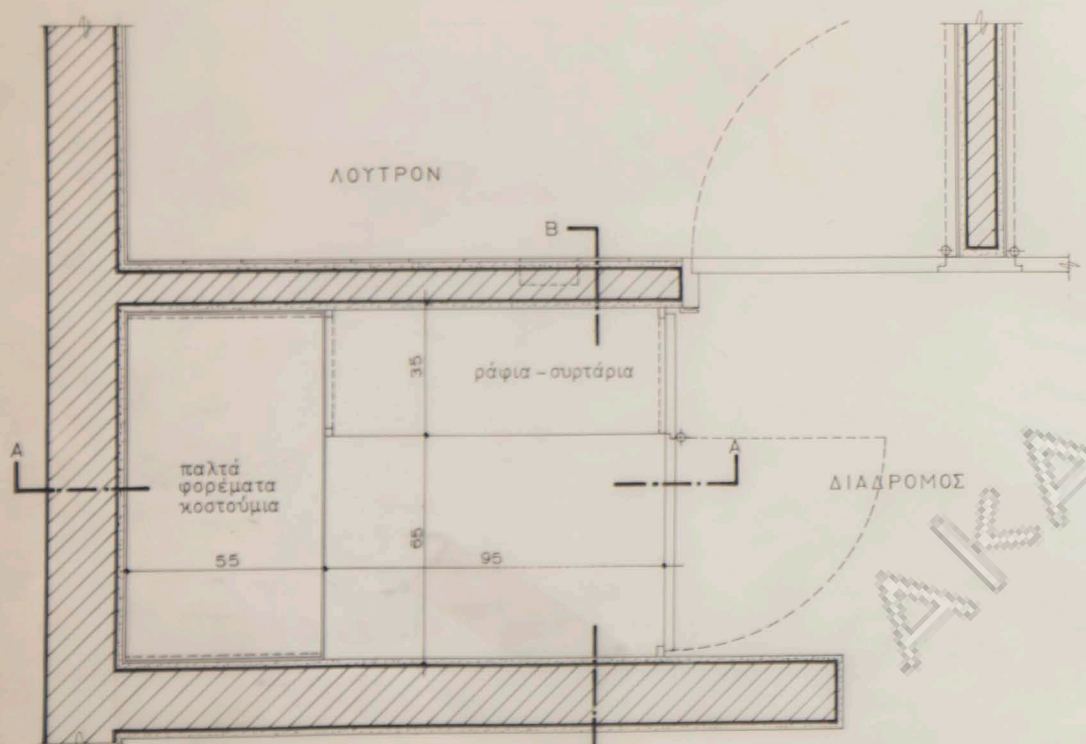


ΚΑΤΩΨΙΣ ΕΡΜΑΡΙΟΥ ΔΙΑΔΡΟΜΟΥ ΚΛ. 1:10

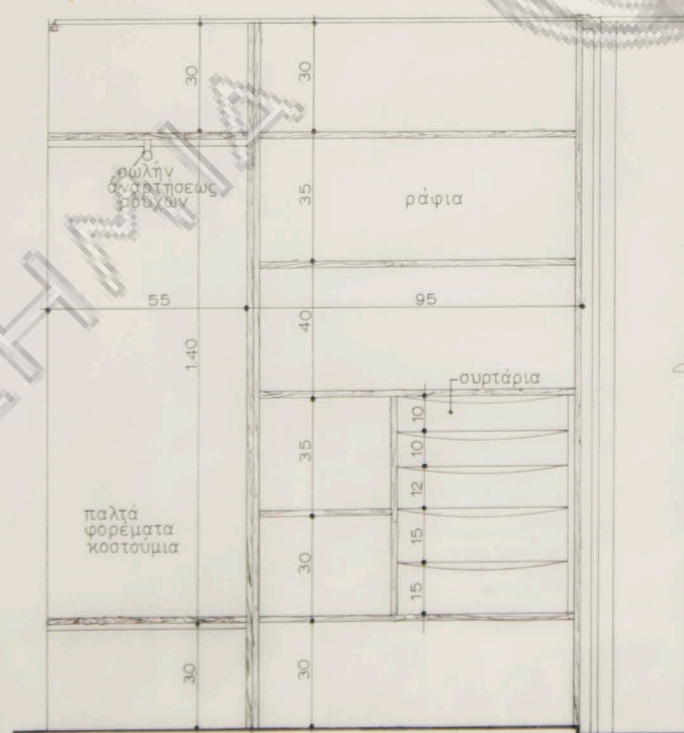


ΤΟΜΗ ΔΙΑΔΡΟΜΟΥ Α-Α ΚΛ. 1:10

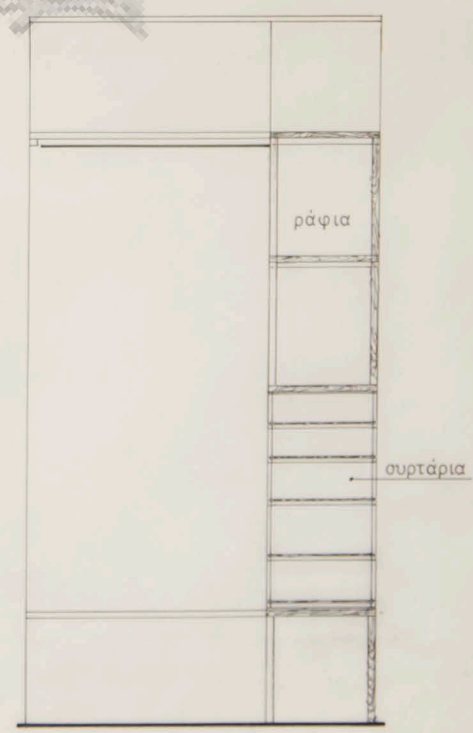

ΤΟΜΗ ΕΡΜΑΡΙΟΥ ΔΙΑΔΡΟΜΟΥ Β-Β ΚΛ. 1:10





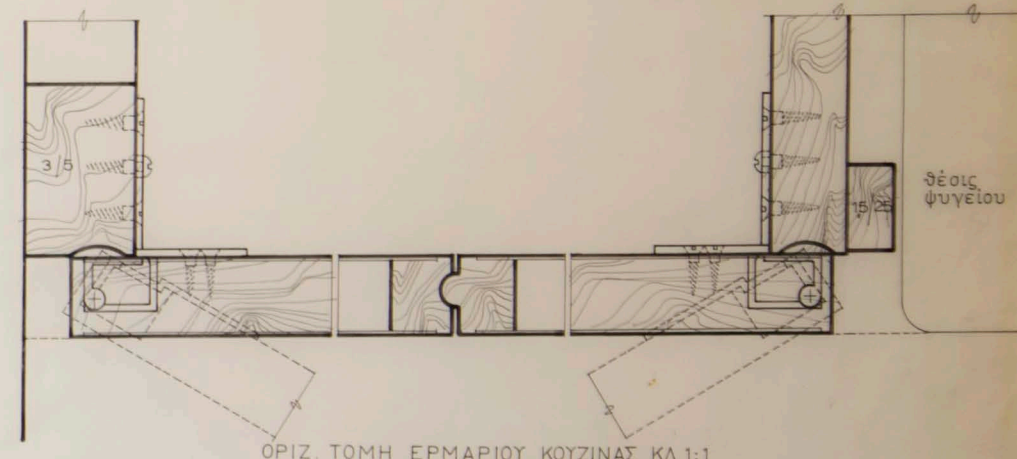


ΟΡΙΖ. ΤΟΜΗ ΕΡΜΑΡΙΟΥ ΚΟΥΖΙΝΑΣ ΚΛ. 1:1

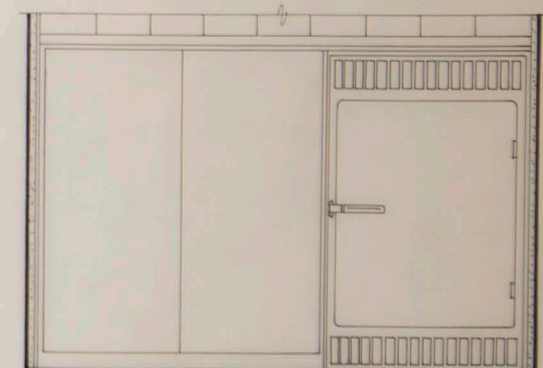


ΟΨΙΣ ΕΡΜΑΡΙΟΥ ΚΟΥΖΙΝΑΣ ΚΛ. 1:10


α/α	9	Ακτή Μεγάλου Καβουριού Β
κλίμαξ	Α.Ε. ΠΑΡΑΣΧΗΣ - ΛΑΝΑΡΑΣ	
1:10, 1:2, 1:1	έρμάρια κουζίνας και διαδρόμου	Λ1
τροποποιήσεις	24.4.64	αρχιτεκτων Νικόλαος Βαλοσαμάκης 14-2-64

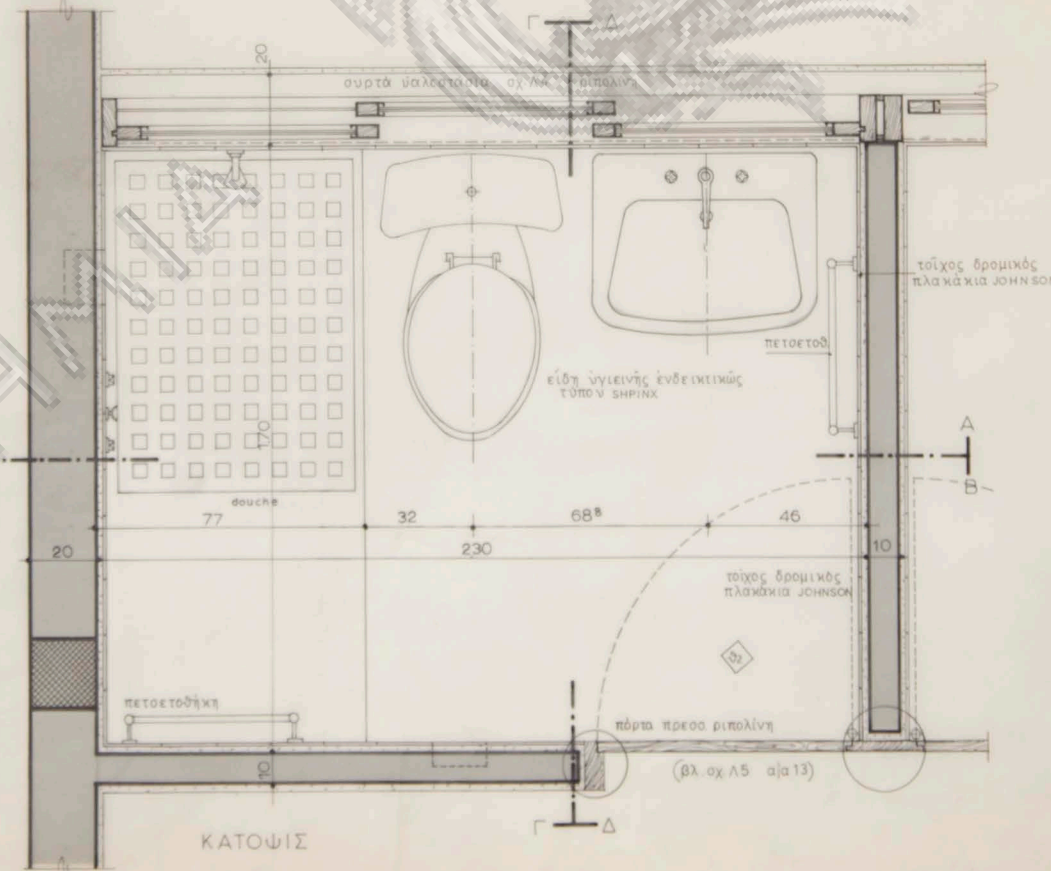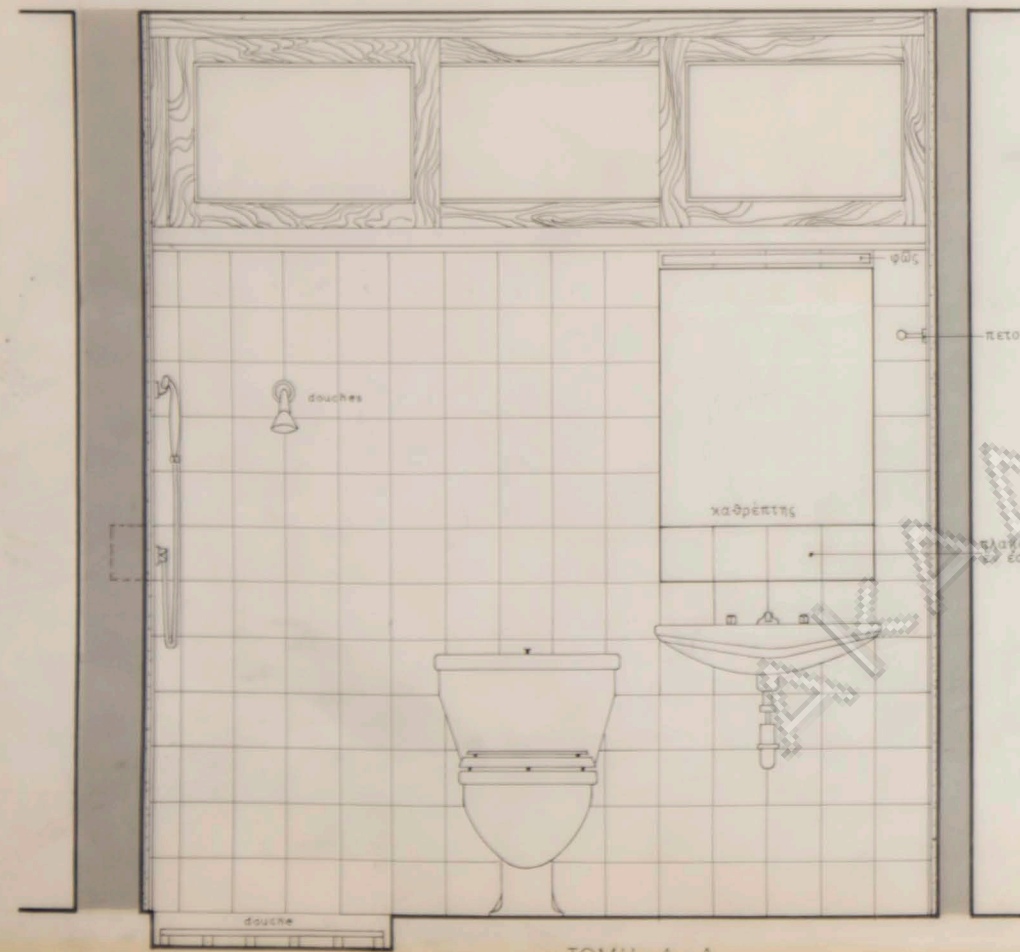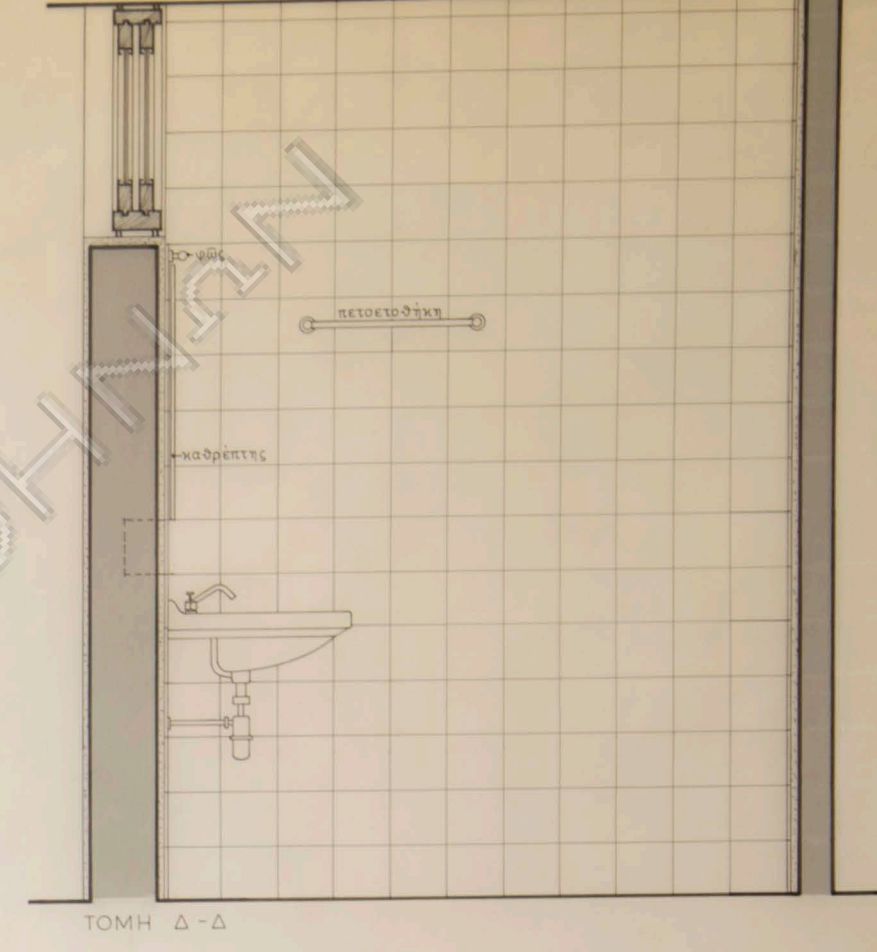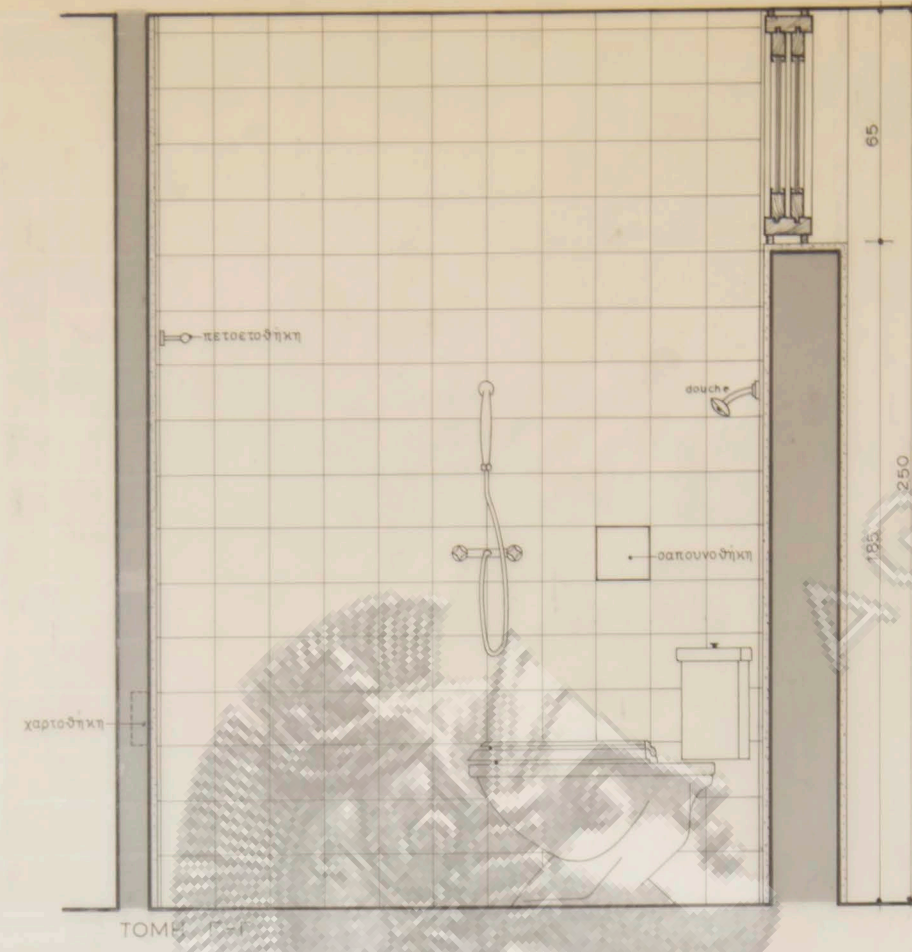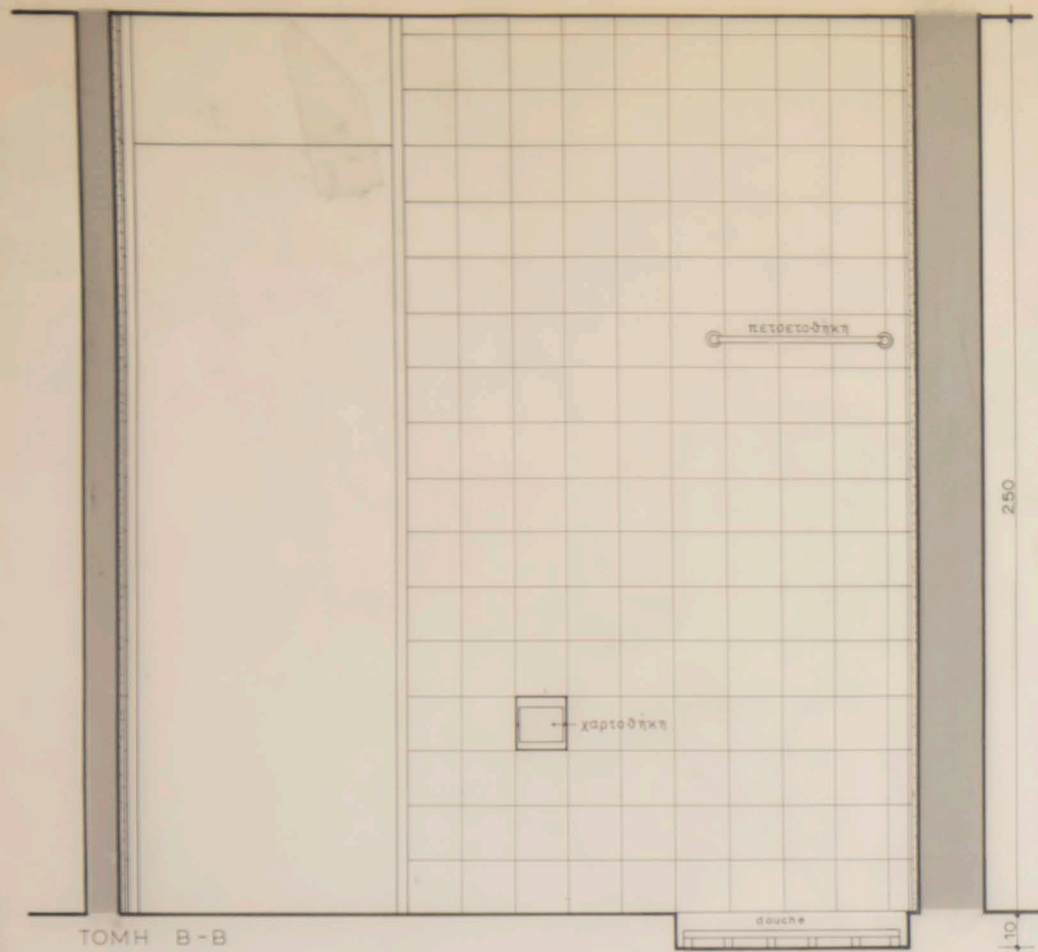


α/α	10	Άκτιή Μεγάλου Καβουριού	B
κλίμαξ	1:10	Δ.Ε. ΠΑΡΑΣΙΧΗΣ - ΛΑΝΑΡΑΣ	Λ2
τροποποιήσεις	24-4-64	αρχιτέκτων Νικόλαος Βαλοσαμάκης	21-1-64

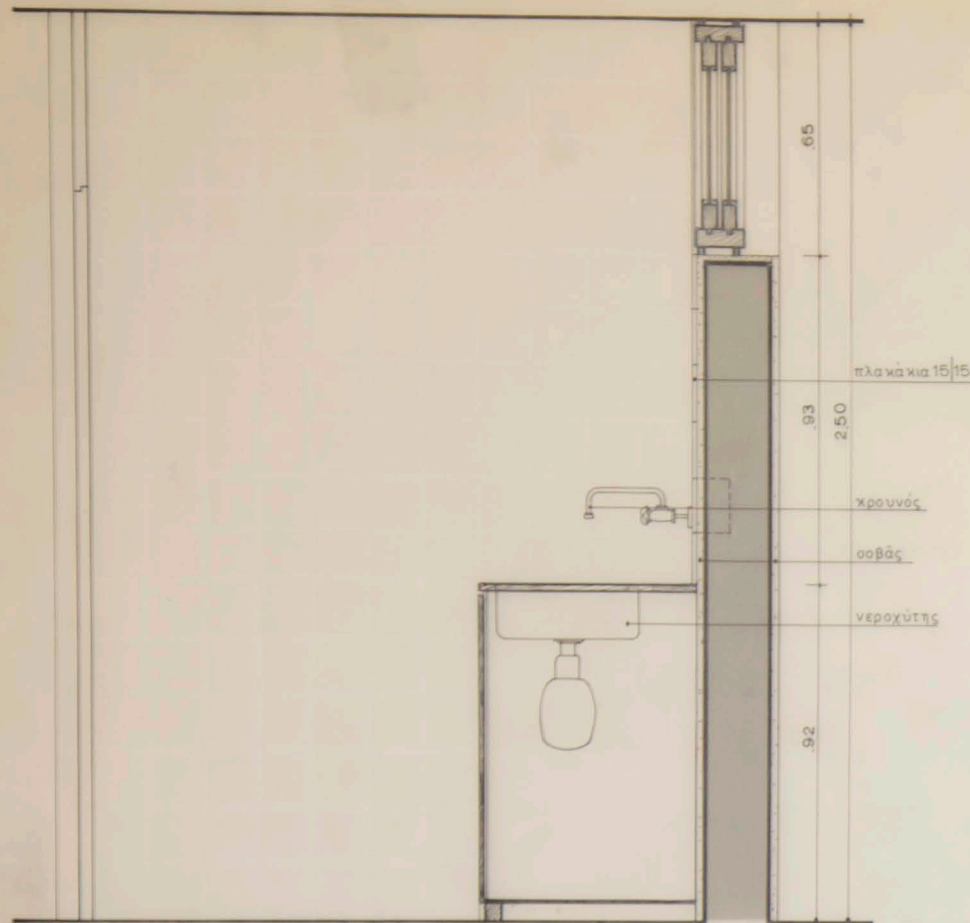

ΤΟΜΗ Α-Α

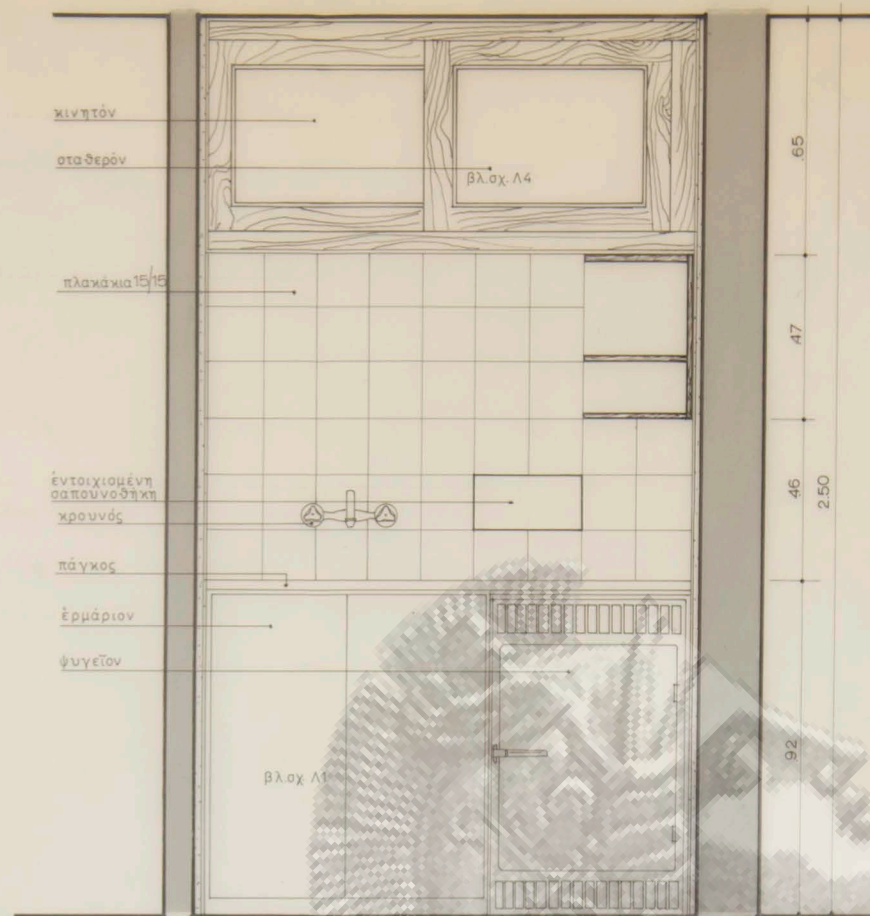


ΤΟΜΗ Β-Β

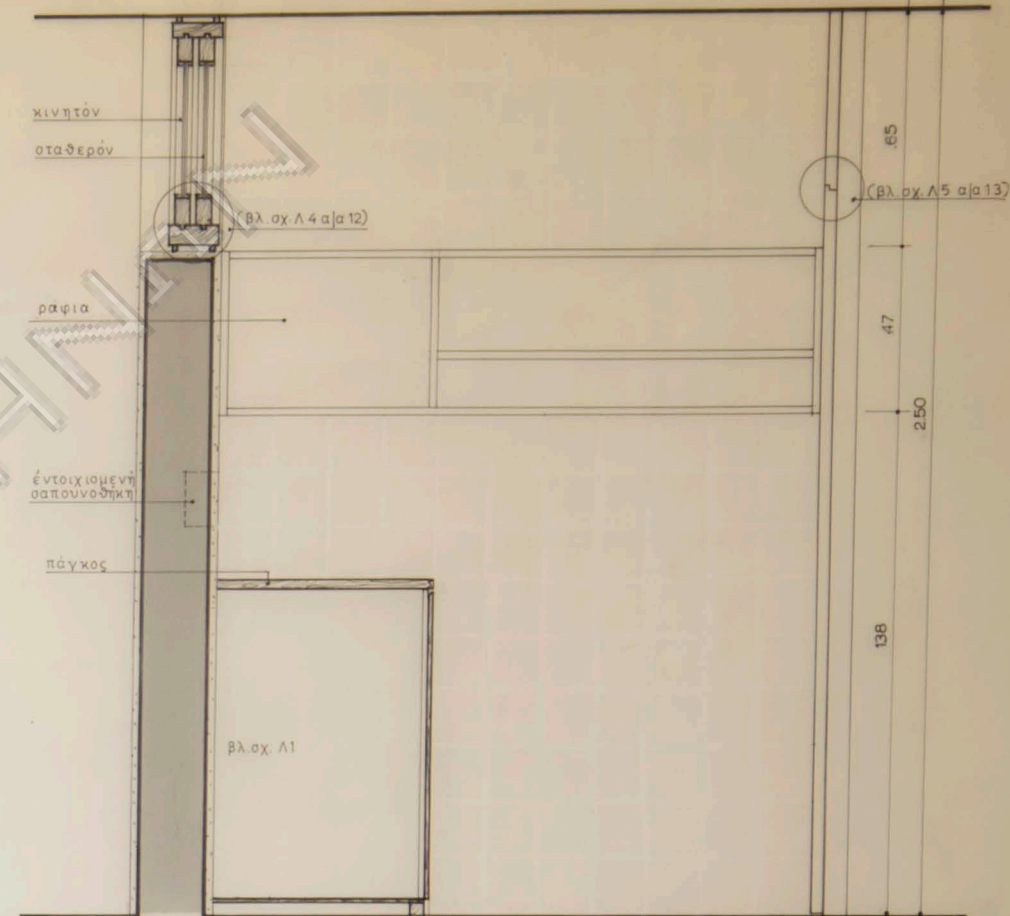










ΤΟΜΗ Γ-Γ



ΤΟΜΗ Δ-Δ

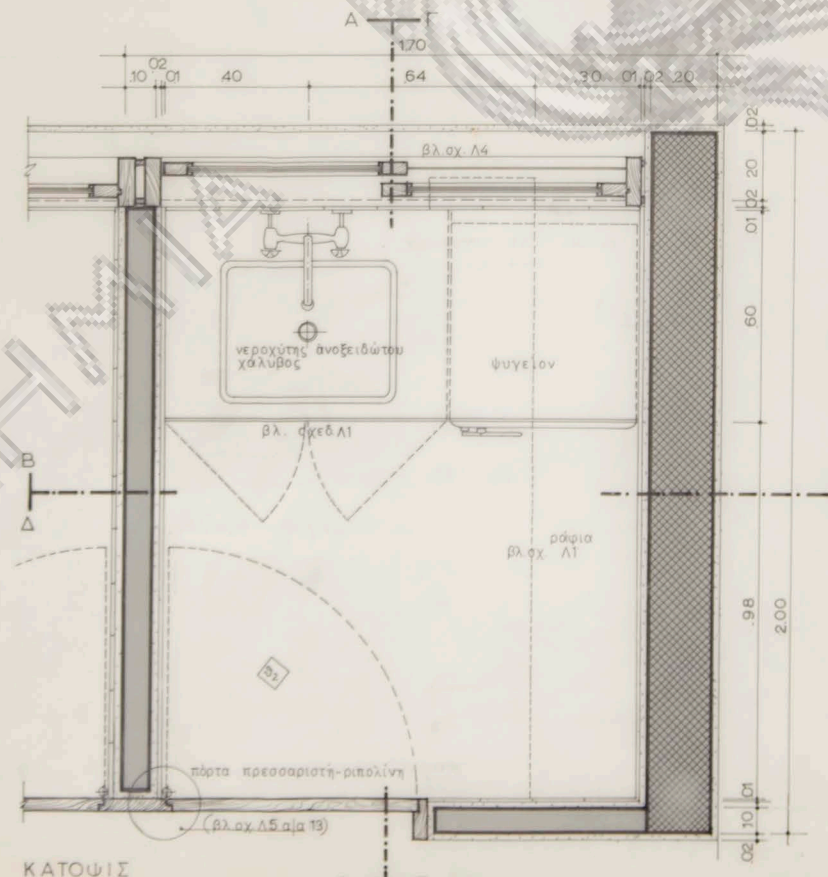

α/α 11	κλίμαξ	1:10	τροποποιήσεις	25-4-64
Ακτή Μεγάλου Καβουριού				Β
Α.Ε. ΠΑΡΑΣΚΗΣ - ΛΑΝΑΡΑΣ				Λ3
κάτοψις-τομαί κουζίνας καμπάνας				20-1-64
αρχιτέκτων Νικόλαος Βαλοσαμάκης				

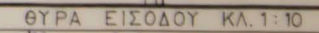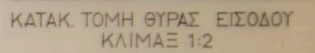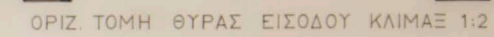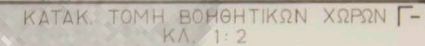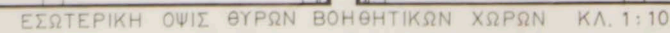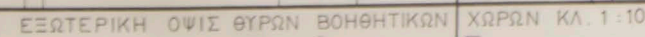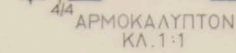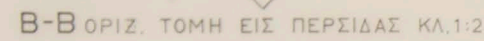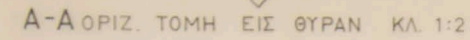








α/α	13	Ἀντί Μεγάλου Καβουρίου	B
κλίμαξ		ΔΕ ΠΑΡΑΣΧΗΣ - ΛΑΝΑΡΑΣ	
η1, 1·2, 1·10		λεπτομέρειαι θυρῶν εἰσόδου καὶ βοηθητικῶν χώρων	Λ5
τροποποιήσεις		ἀρχιτέκτων Νικόλαος Βαλοαμάκης	14-2-64
24-3-64			

καμπάνα ενός δωματίου

[illegible]


καμπάνα δύο δωματίων

[illegible][illegible]

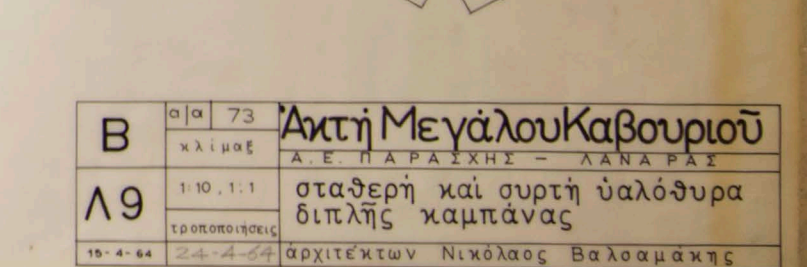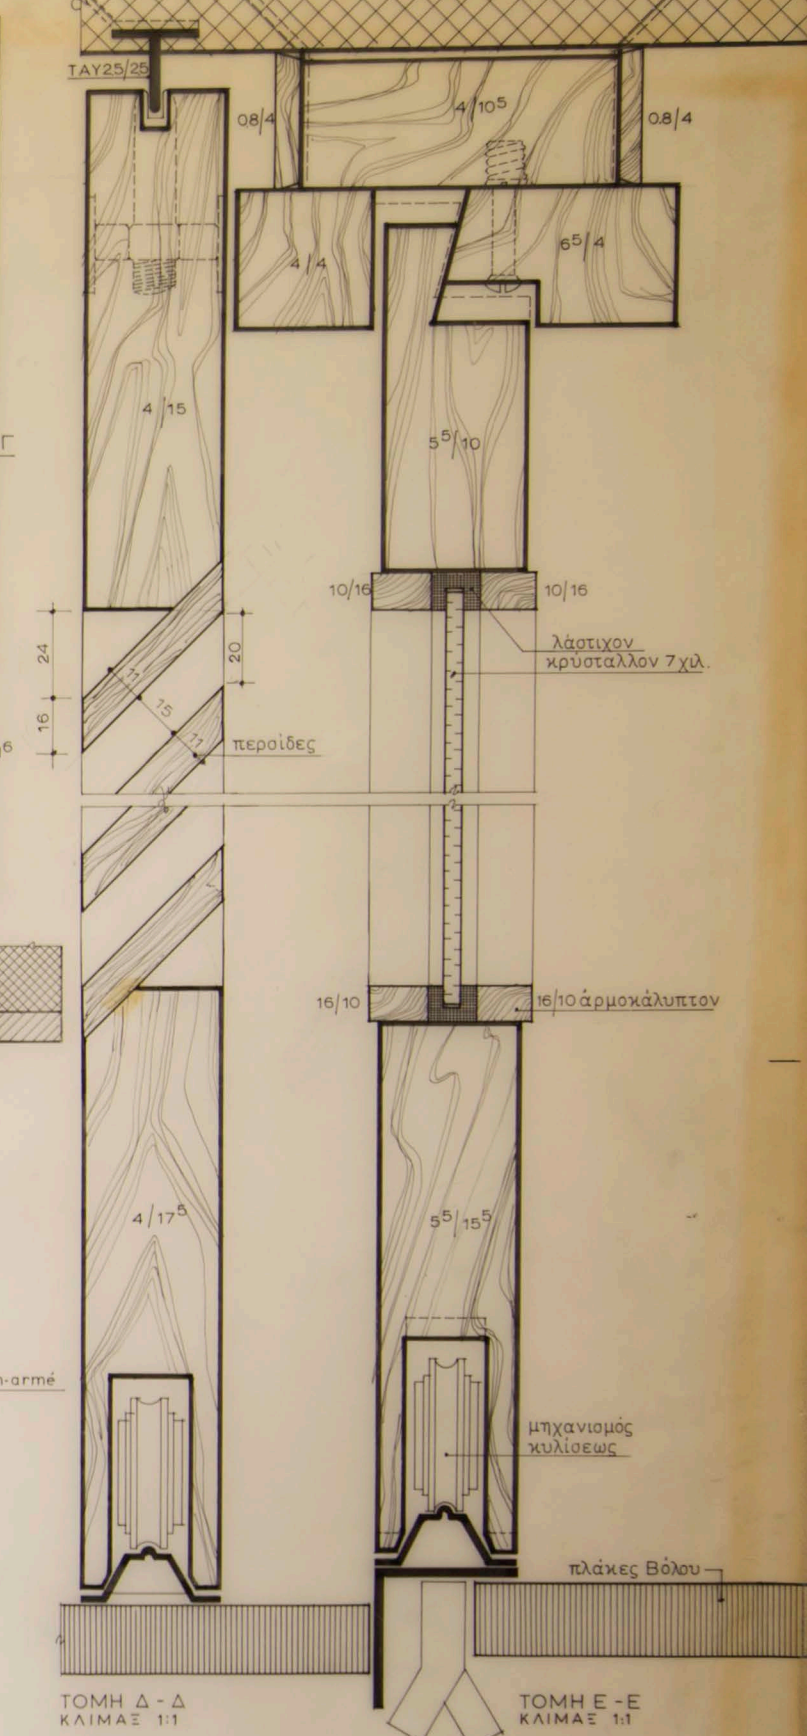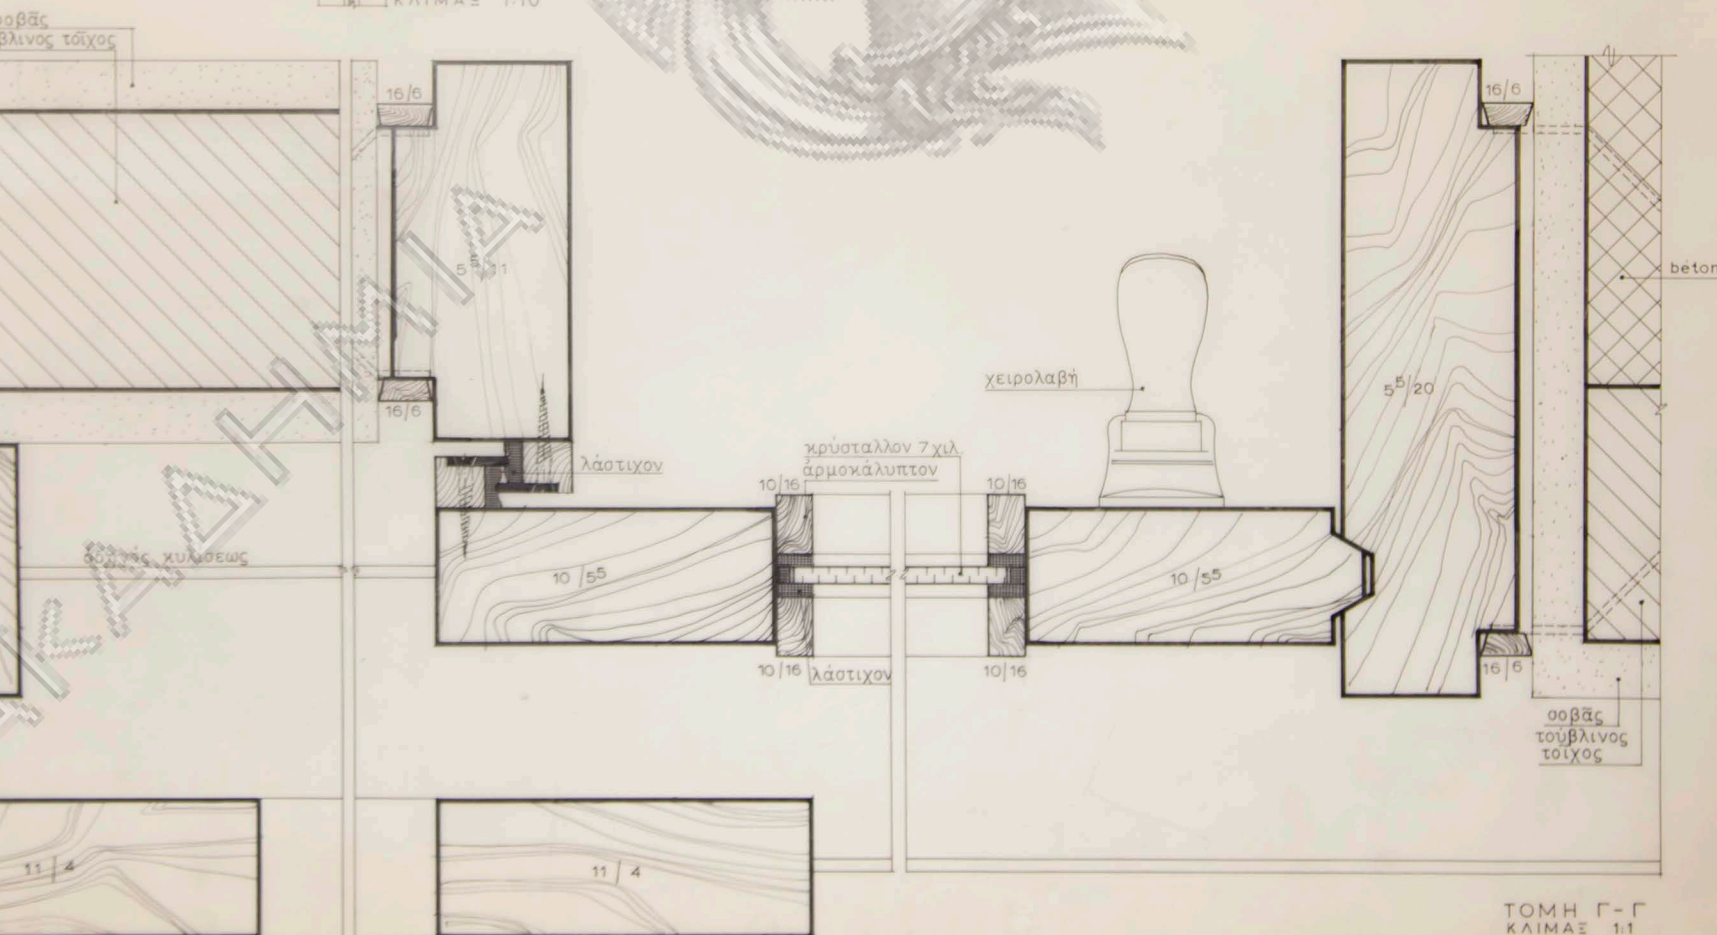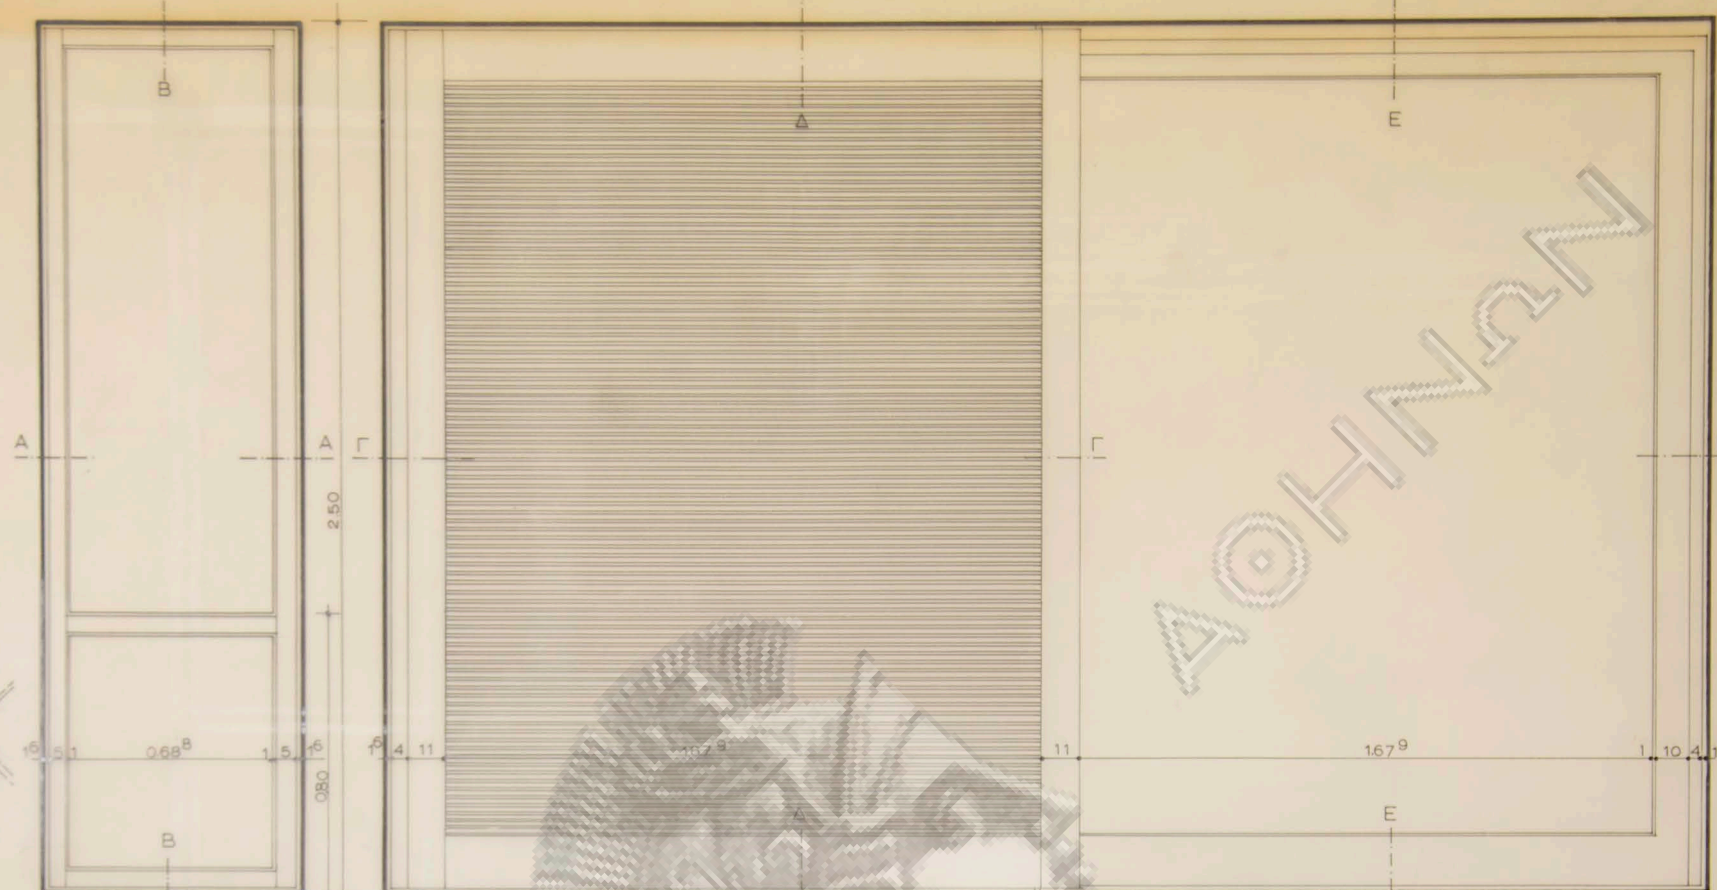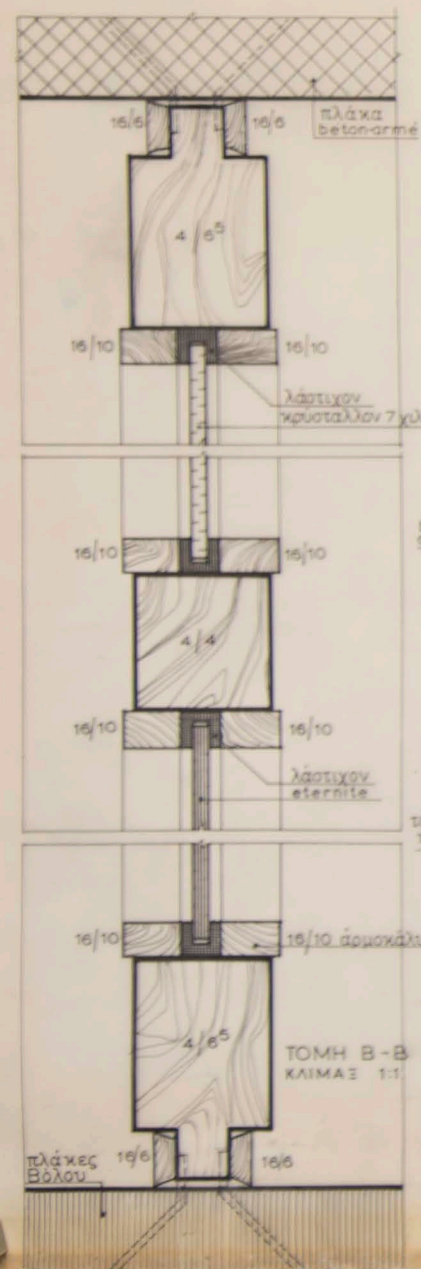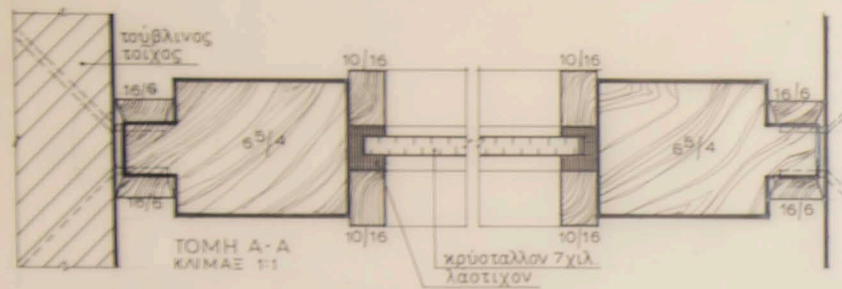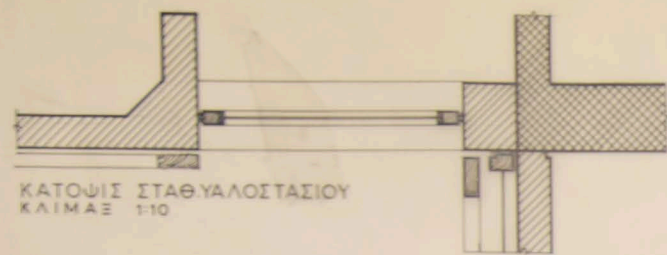


B	α/α	73	Άκτι Μεγάλου Καβουριού Α.Ε. ΠΑΡΑΣΧΗΣ - ΛΑΝΑΡΑΣ
	κλίμαξ		
	1:10, 1:1		
	τροποποιήσεις		
Λ9	15-4-64	24-4-64	σταθερή και συρτή υαλόθυρα διπλής καμπάνας αρχιτέκτων Νικόλαος Βαλοσαμάκης


ΤΟΜΗ Γ-Γ ΚΛΙΜΑΞ 1:1

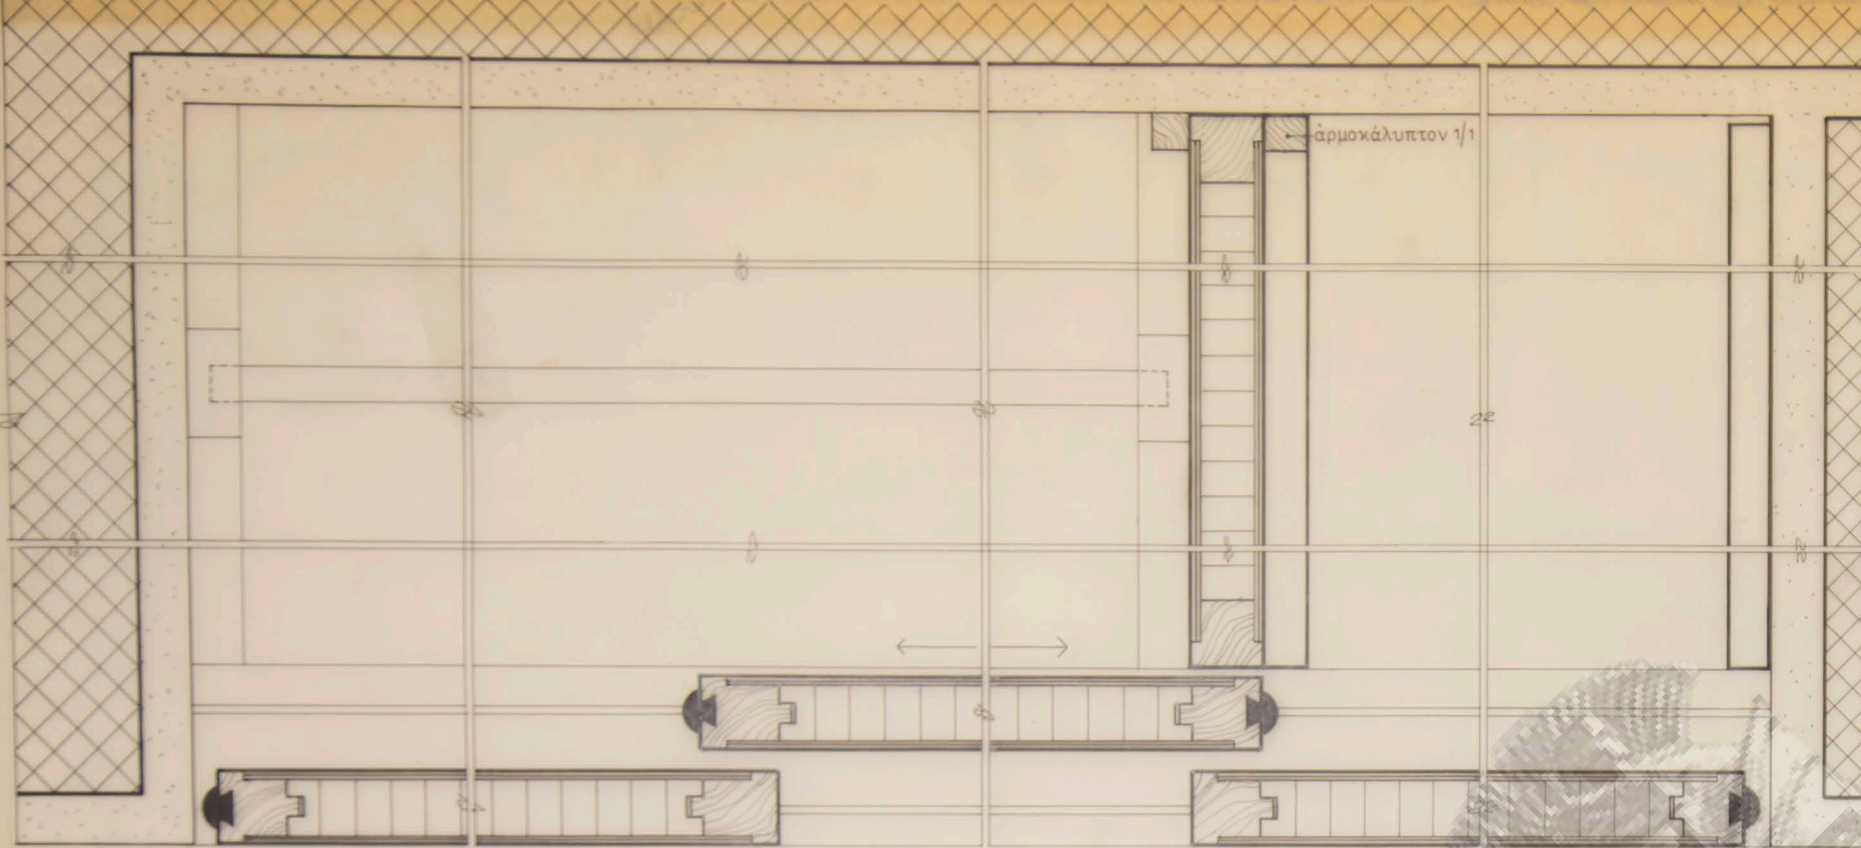


ΟΡΙΖΟΝΤΙΟΣ ΤΟΜΗ ΚΛΙΜΑΣ 1:1

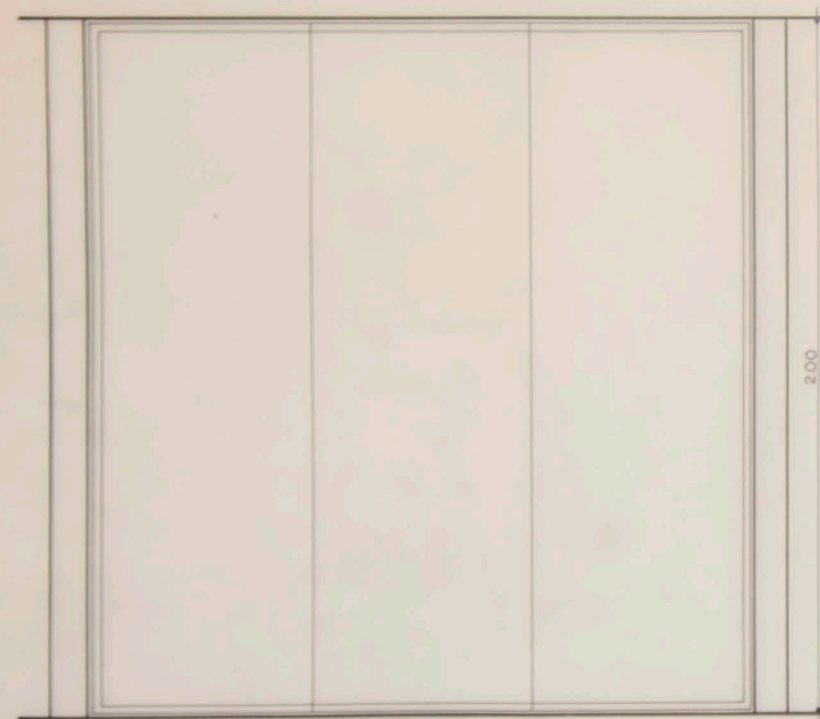


ΕΣΩΤΕΡΙΚΗ ΟΨΙΣ
ΚΛΙΜΑΣ 1:10

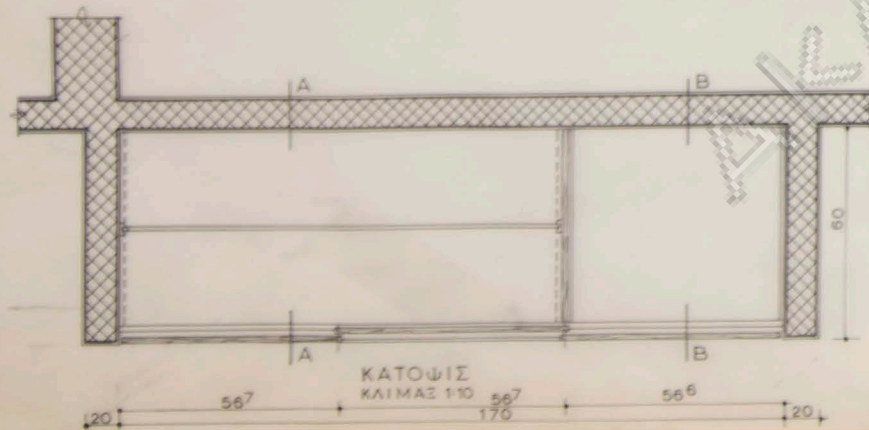


ΚΑΤΟΨΙΣ
ΚΛΙΜΑΣ 1:10

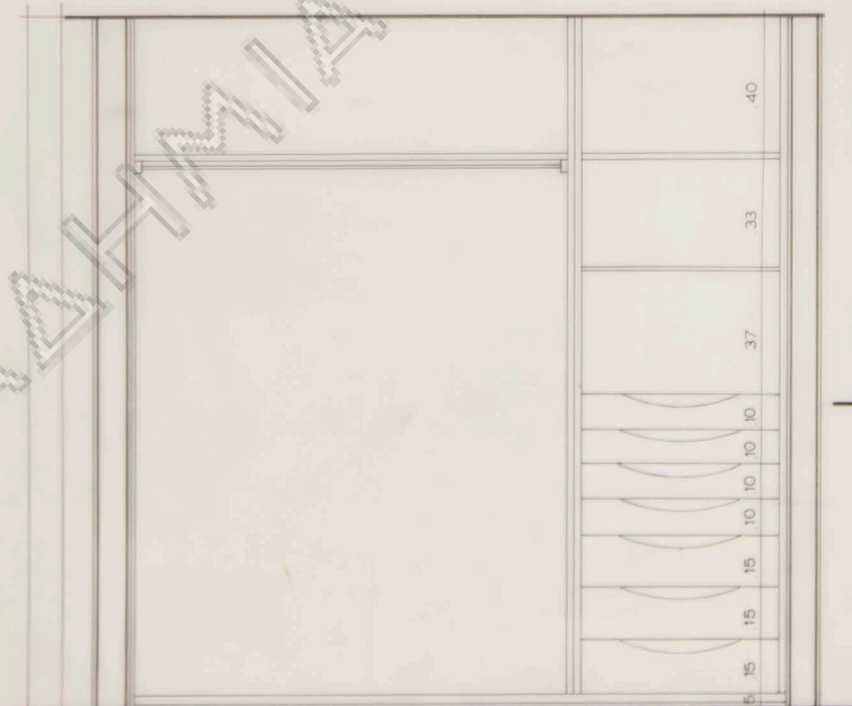

ΕΣΩΤΕΡΙΚΗ ΟΨΙΣ
ΚΛΙΜΑΣ 1:10

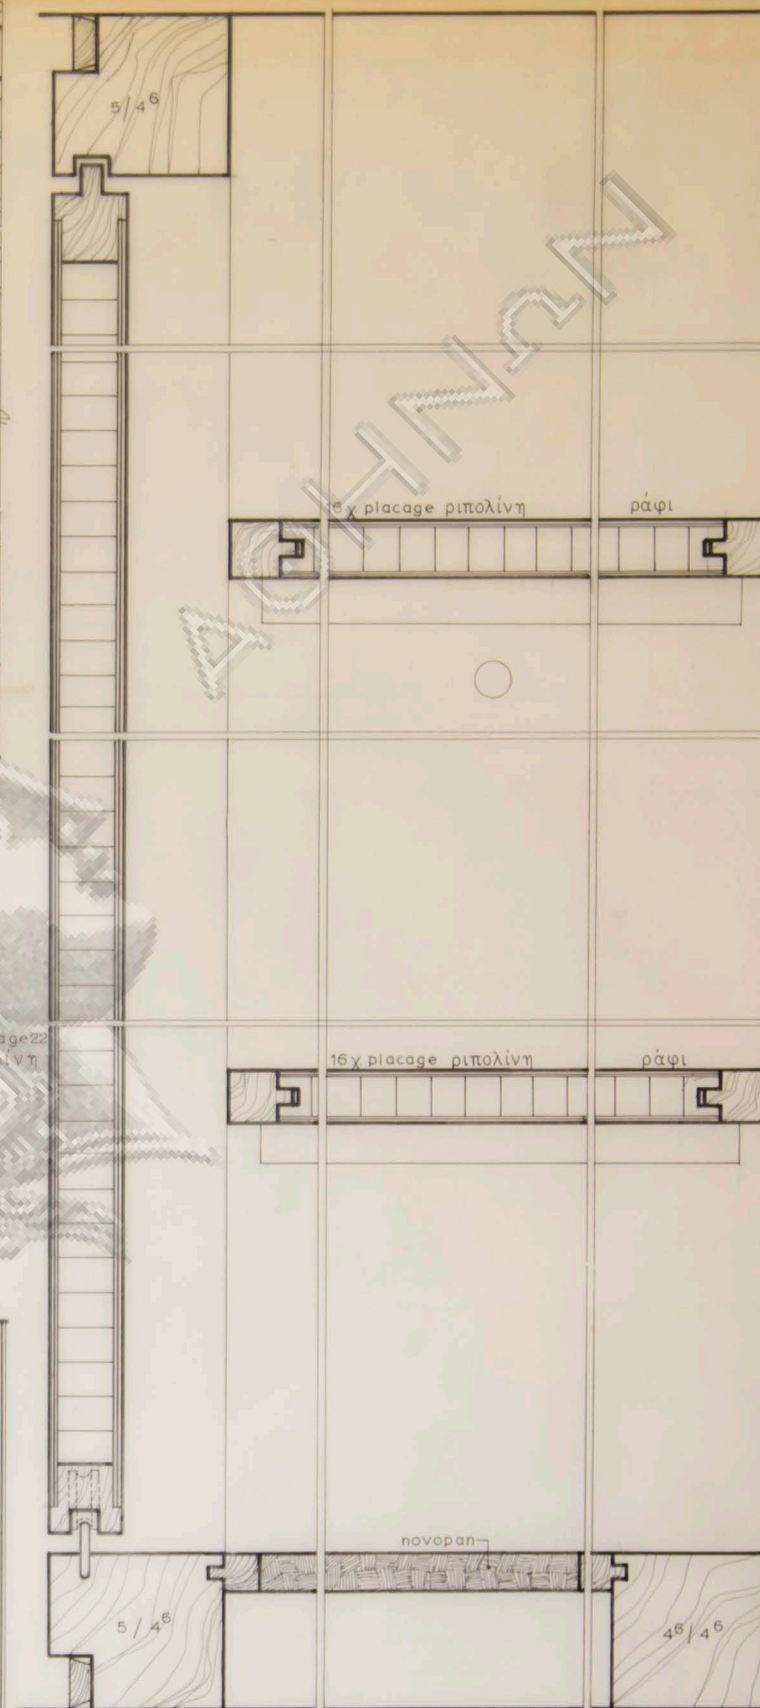


ΤΟΜΗ Α-Α
ΚΛΙΜΑΣ 1:1

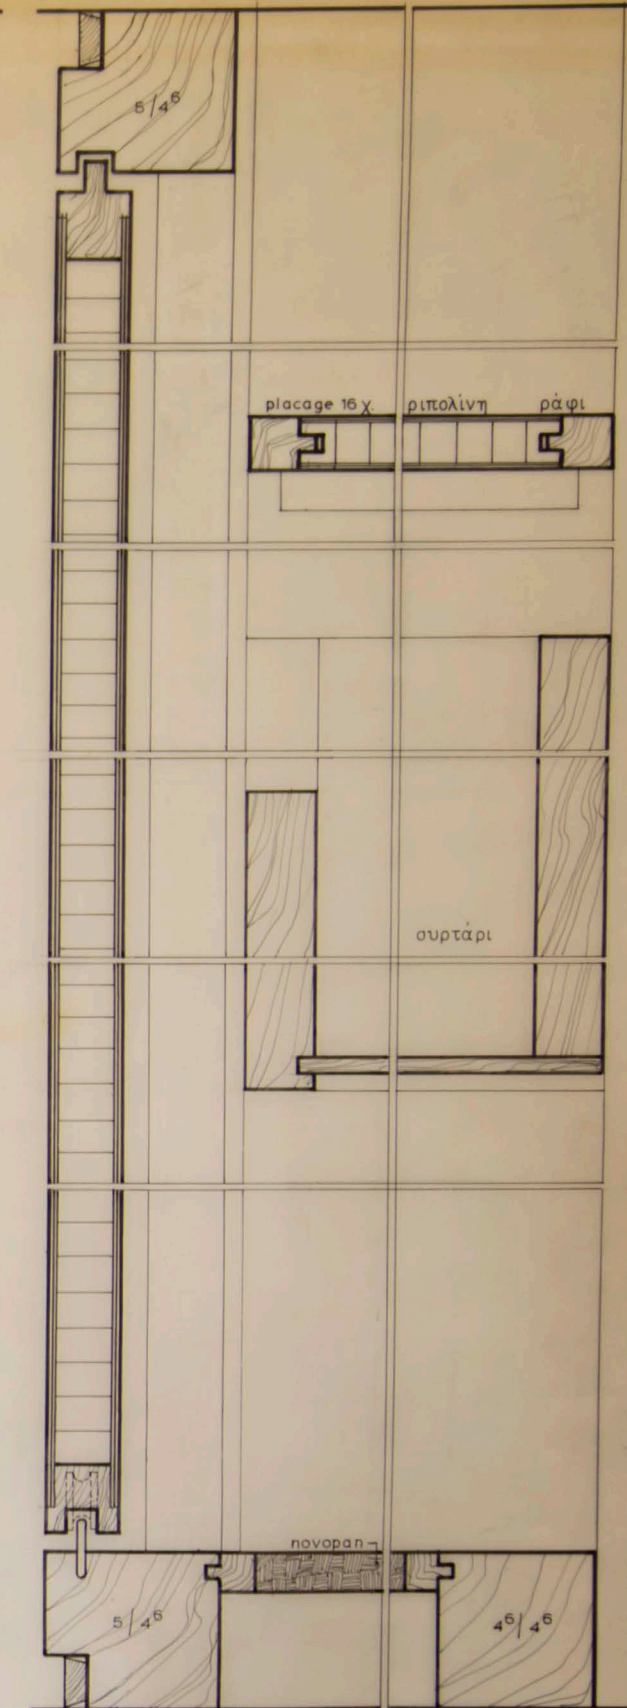

ΤΟΜΗ Β-Β
ΚΛΙΜΑΣ 1:1

B	a/a 74	Άκτιή Μεγάλου Καβουριού
	κλίμαξ	
Λ10	1:10, 1:1	έρμάρια διπλής καμπάνας
	τροποποιήσεις	
17-4-64	25-4-64	αρχιτέκτων Νικόλαος Βαλοσμάκης


Handwritten signature

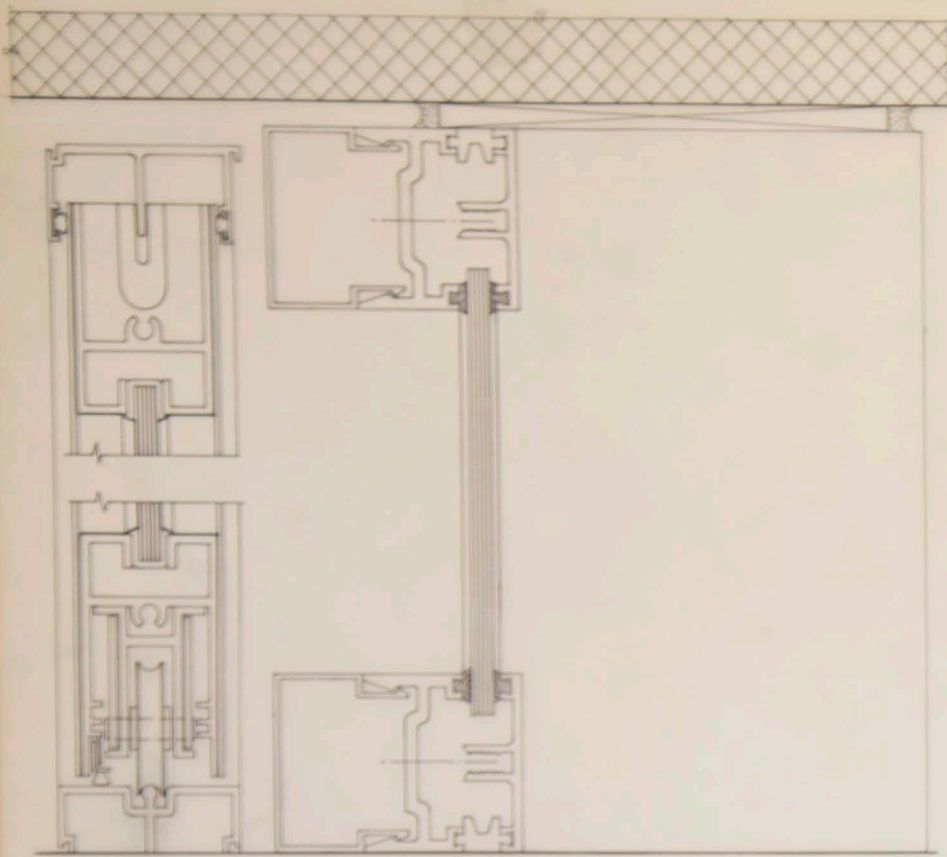

ΚΑΤΑΚΟΡΥΦΟΣ ΤΟΜΗ
ΚΛΙΜΑΞ 1:1





ΟΨΙΣ
ΚΛ. 1:50

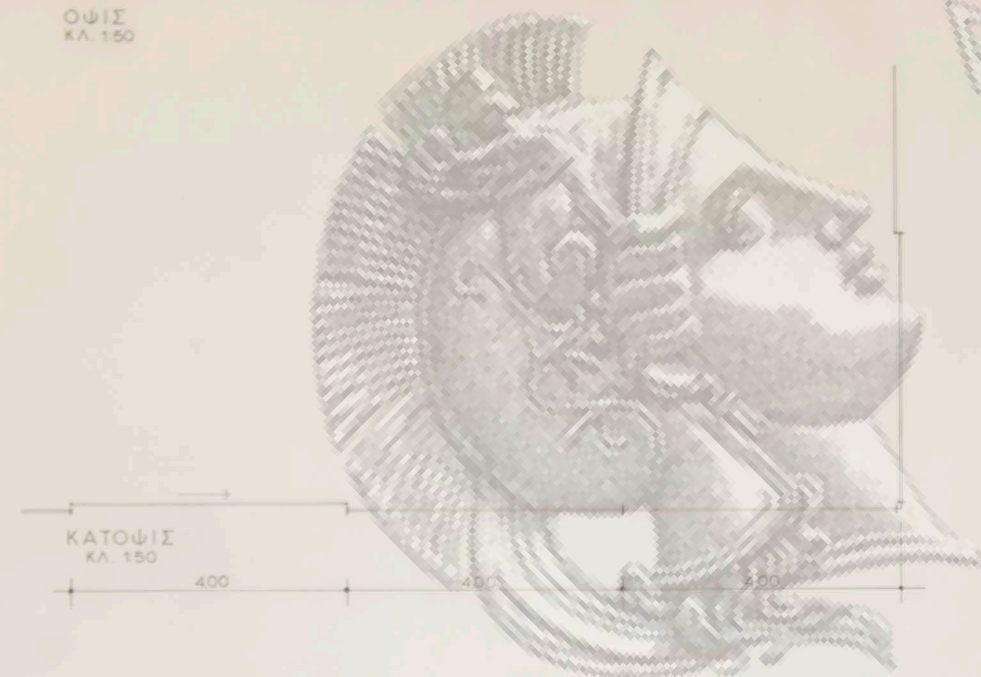


ΚΑΤΟΨΙΣ
ΚΛ. 1:50

400 400 400

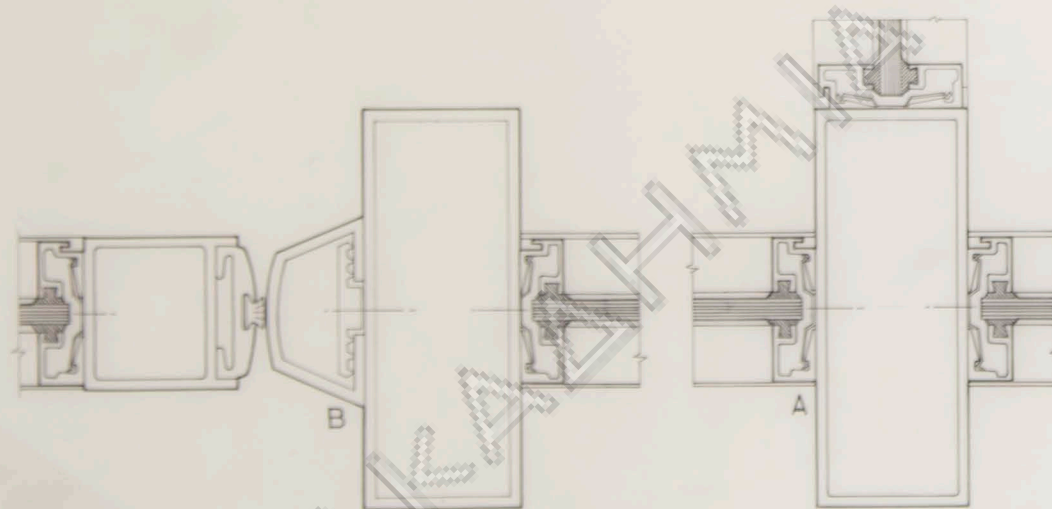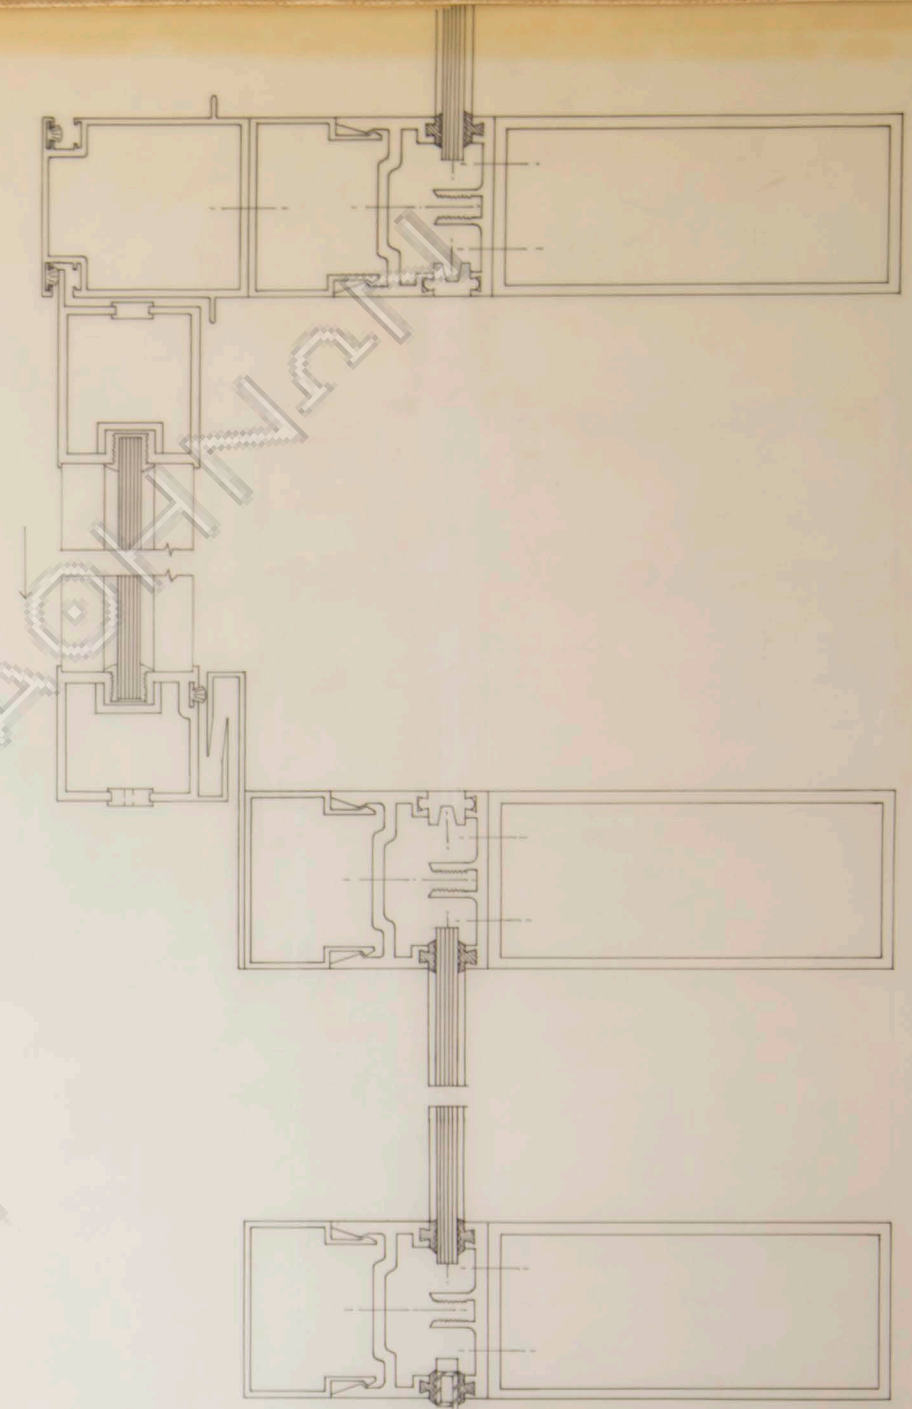





ΟΡΙΖΟΝΤΙΟΣ ΤΟΜΗ
ΚΛΙΜΑΞ 1:1

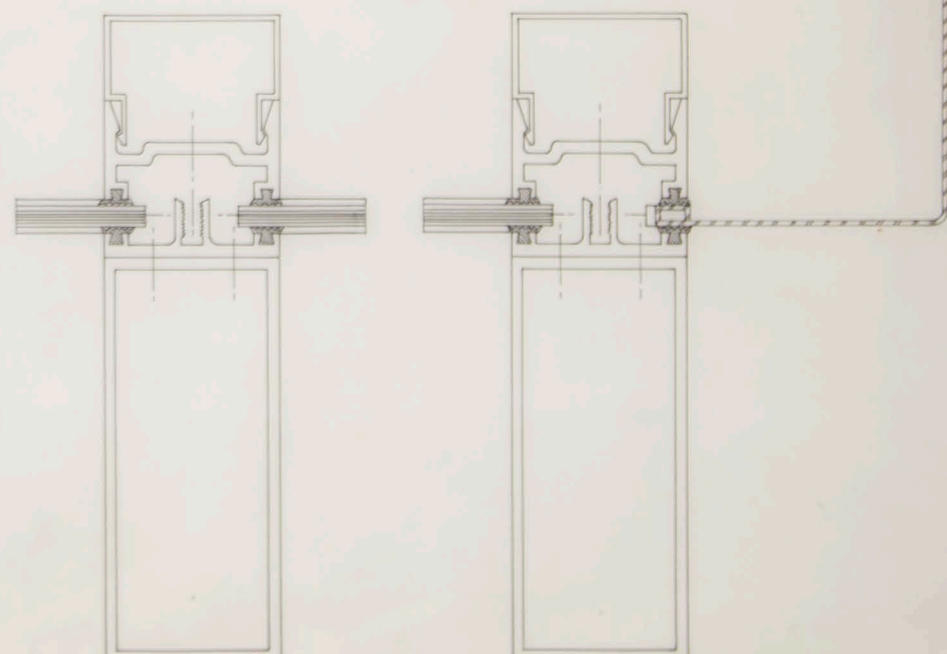

0.4⁶ 3.95⁴ 0.4⁶ 3.95² 0.5 3.85 0.5 0.7⁵

Κ	α α 21	Ακτή Μεγάλου Καβουριού Α.Ε. ΠΑΡΑΣΧΗΣ - ΛΑΝΑΡΑΣ
	κλίμαξ	
Λ1	1:1, 1:50	ύαλοστάσια έστιατορίου αρχιτέκτων Νικόλαος Βαλοσαμάκης
	τροποποιήσεις	
30 - 4 - 84		

Handwritten signature

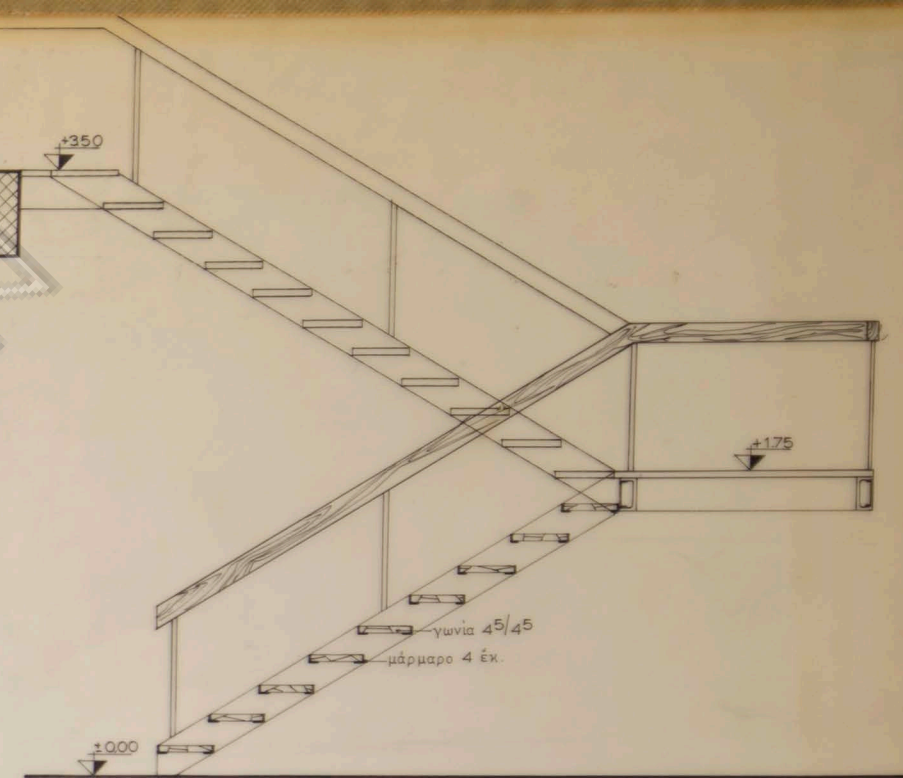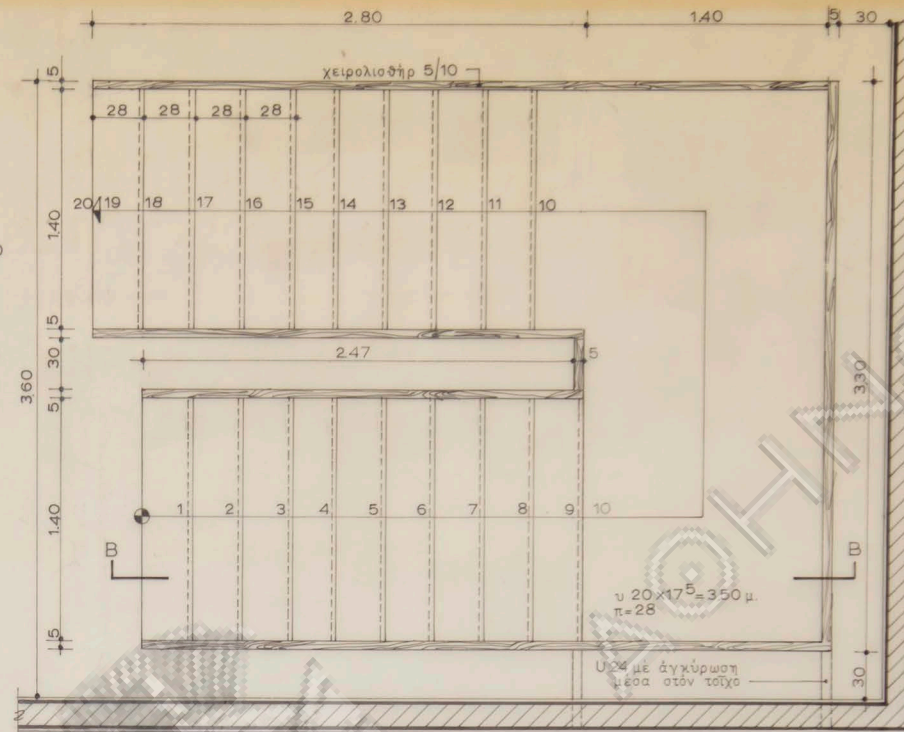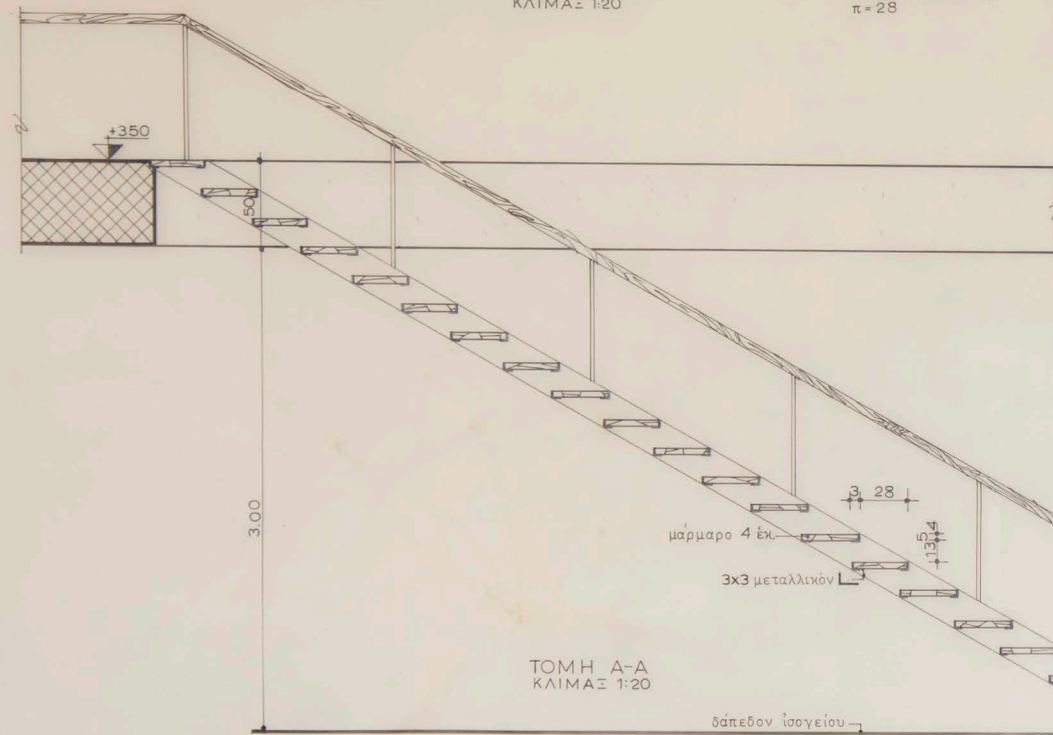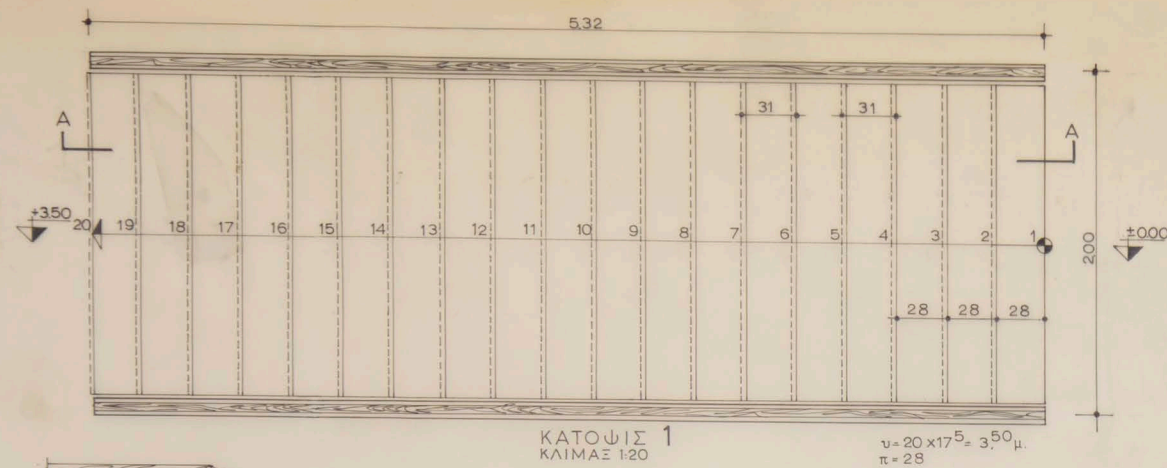

ΚΑΤΑΚΟΡΥΦΟΣ ΤΟΜΗ Β-Β
ΚΛΙΜΑΣ 1:20

ΤΟΜΗ Α-Α
ΚΛΙΜΑΣ 1:20








ΚΑΤΟΨΙΣ ΣΚΑΛΑΣ ΠΡΟΣ NIGHT-CLUB 2
ΚΛΙΜΑΣ 1:20

ΟΨΙΣ ΣΚΑΛΑΣ
NIGHT-CLUB
ΚΛΙΜΑΣ 1:20






ΤΟΜΗ ΚΑΤΑ ΠΛΑΤΟΣ (1-2)
ΚΛΙΜΑΣ 1:2

ΤΟΜΗ ΚΑΤΑ ΜΗΚΟΣ (1-2)
ΚΛΙΜΑΣ 1:2


Κ	α α	80	Άκτιή Μεγάλου Καβουριού
Λ3	κλίμαξ	1:2, 1:20	Δ.Ε. ΠΑΡΑΣΧΗΣ - ΛΑΝΑΡΑΣ
	τροποποιήσεις		ύπαιθριος σκάλα προς ταράτσα 1
			έσωτερική σκάλα NIGHT-CLUB 2
			αρχιτέκτων Νικόλαος Βαλοσαμάκης

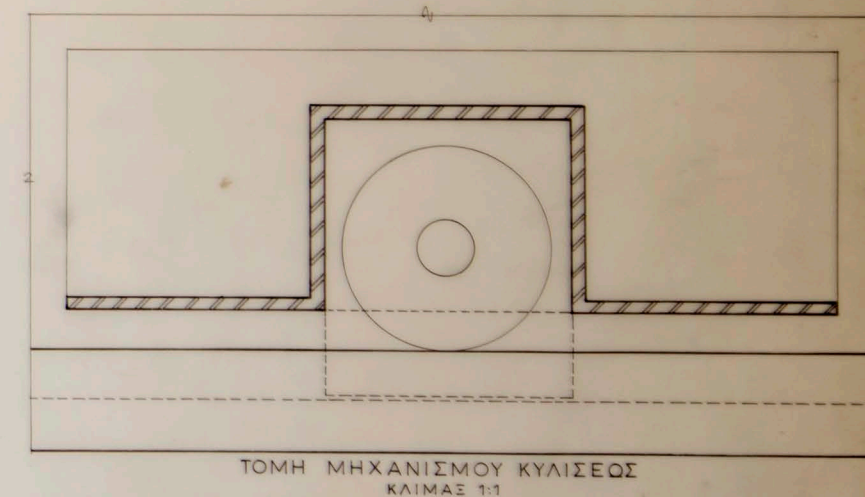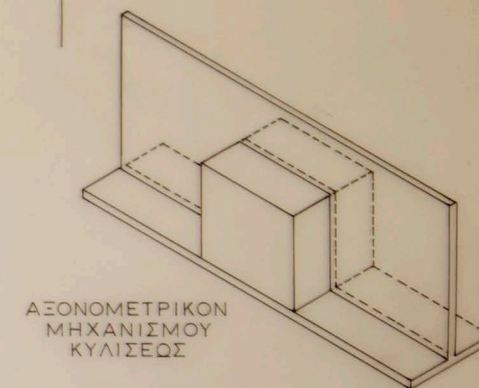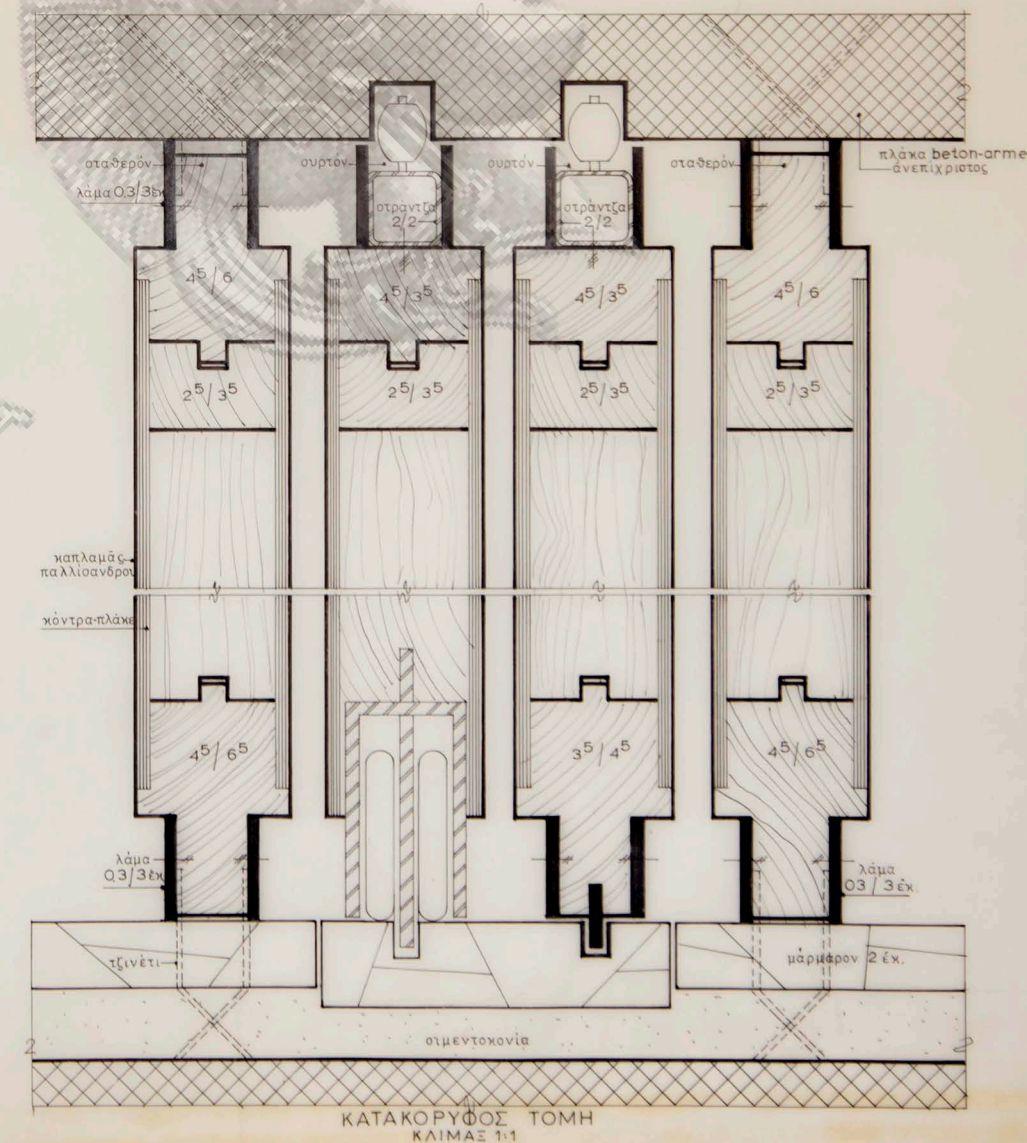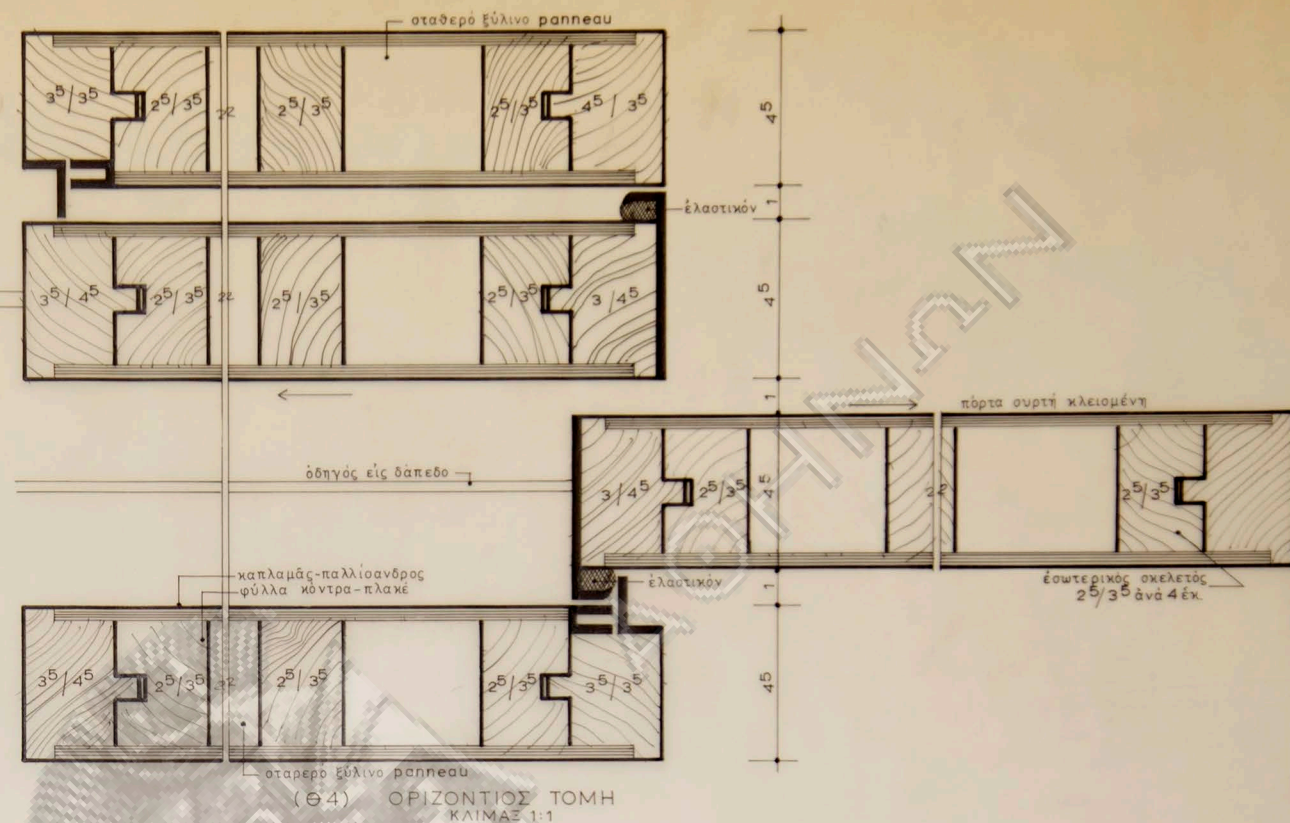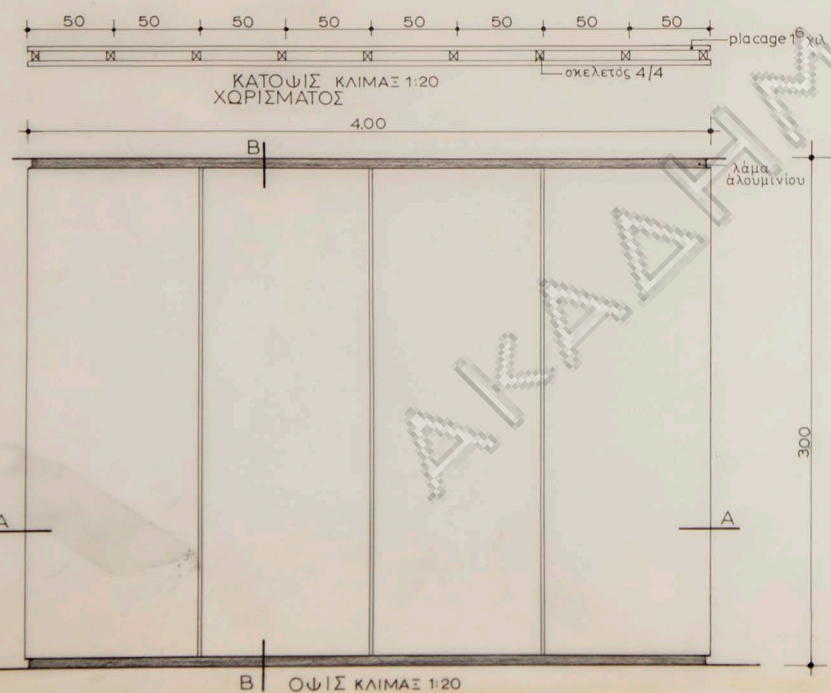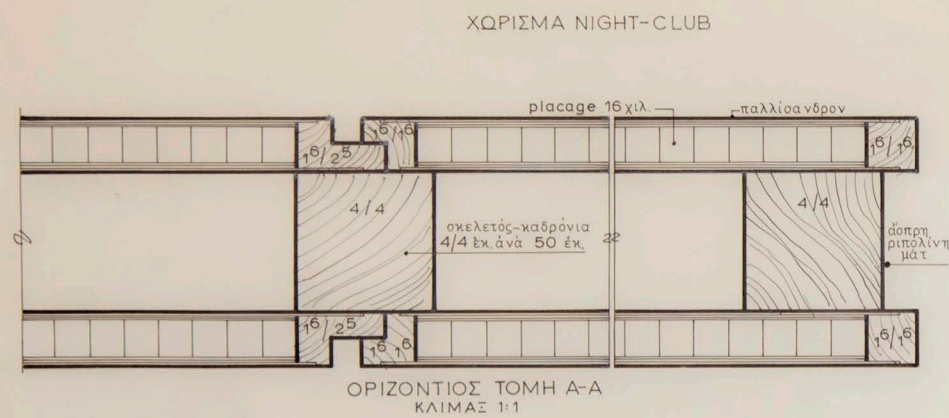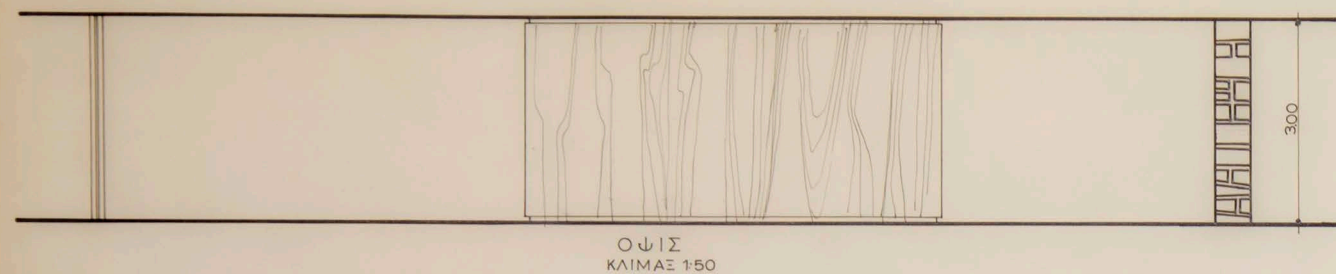


Κ	α α	81	'Ακτιή Μεγάλου Καβουριού Α.Ε. ΠΑΡΑΣΙΧΗΣ — ΛΑΝΑΡΑΣ
	κλίμαξ		
Λ4	1:1	1:20, 1:50	συρτή θύρα έστιατορίου — ξύλινον χώρισμα NIGHT-CLUB
	τροποποιήσεις		
28 - 4 - 64			αρχιτέκτων Νικόλαος Βαλοσαμάνης

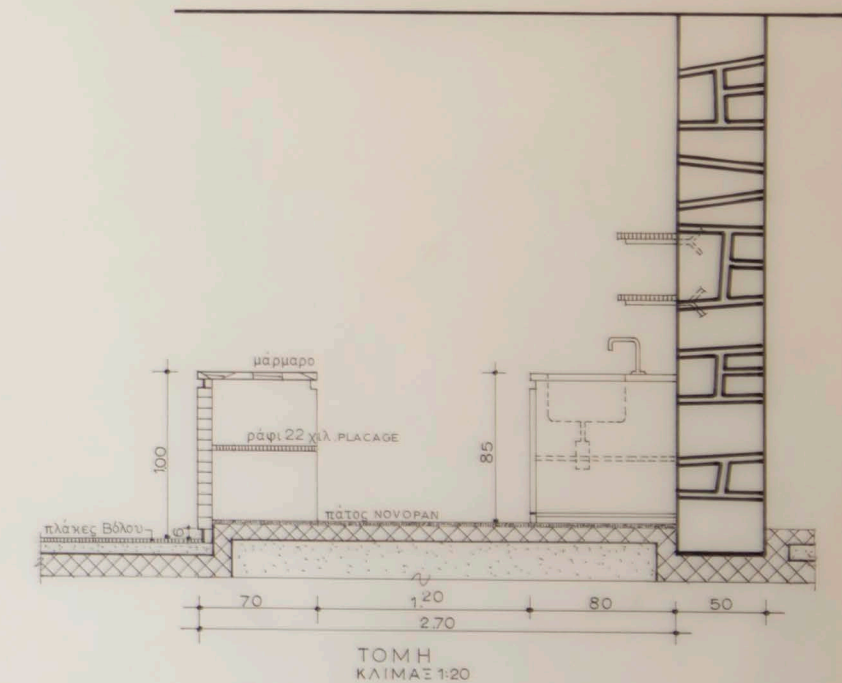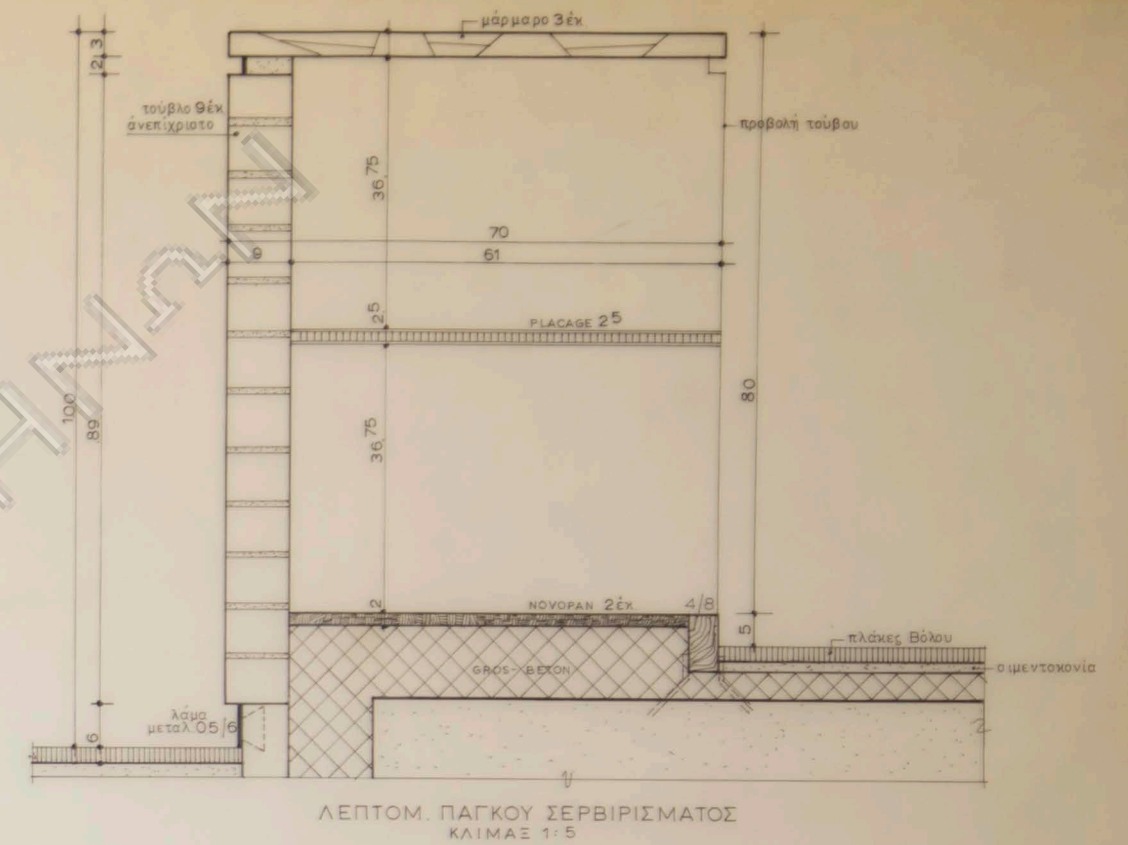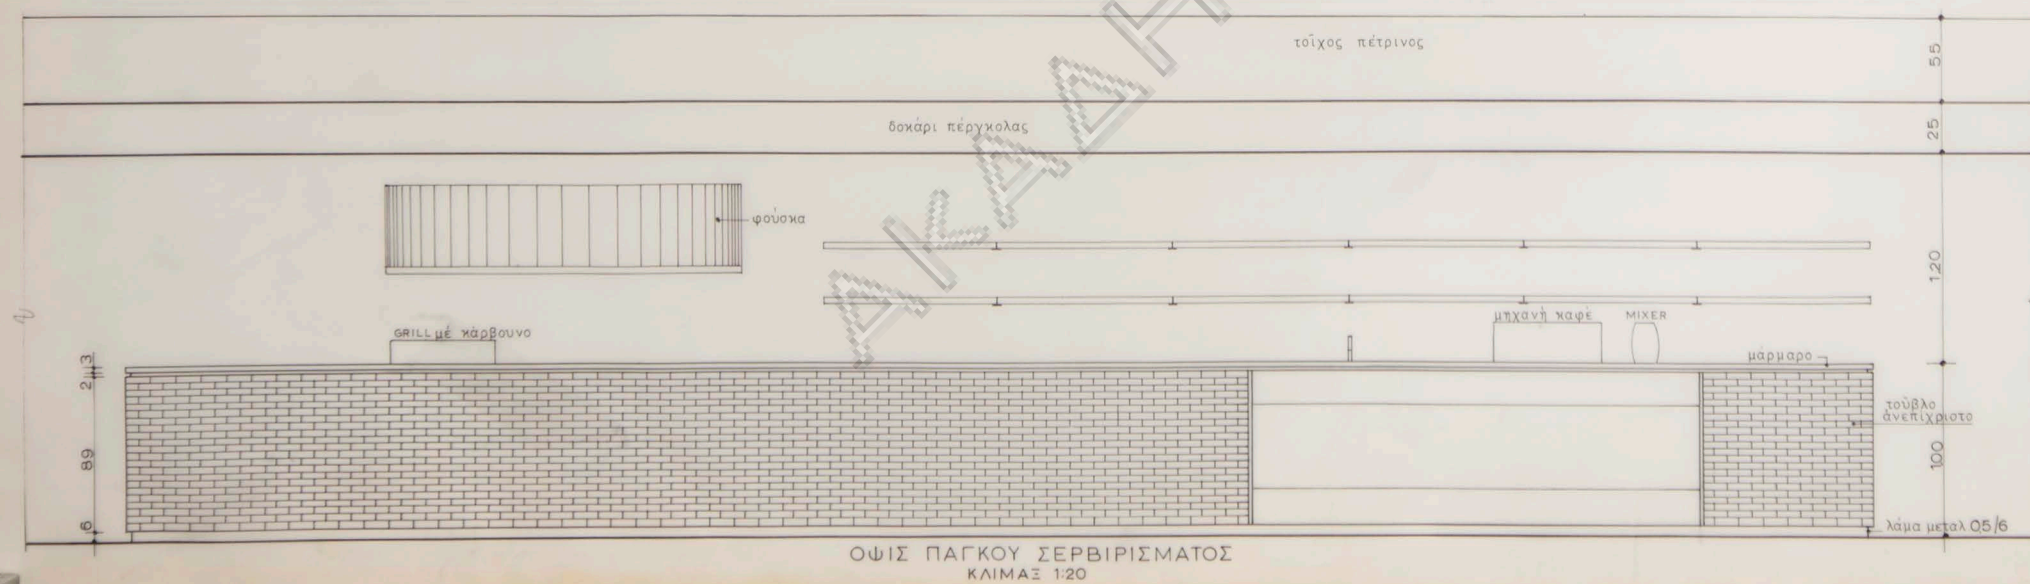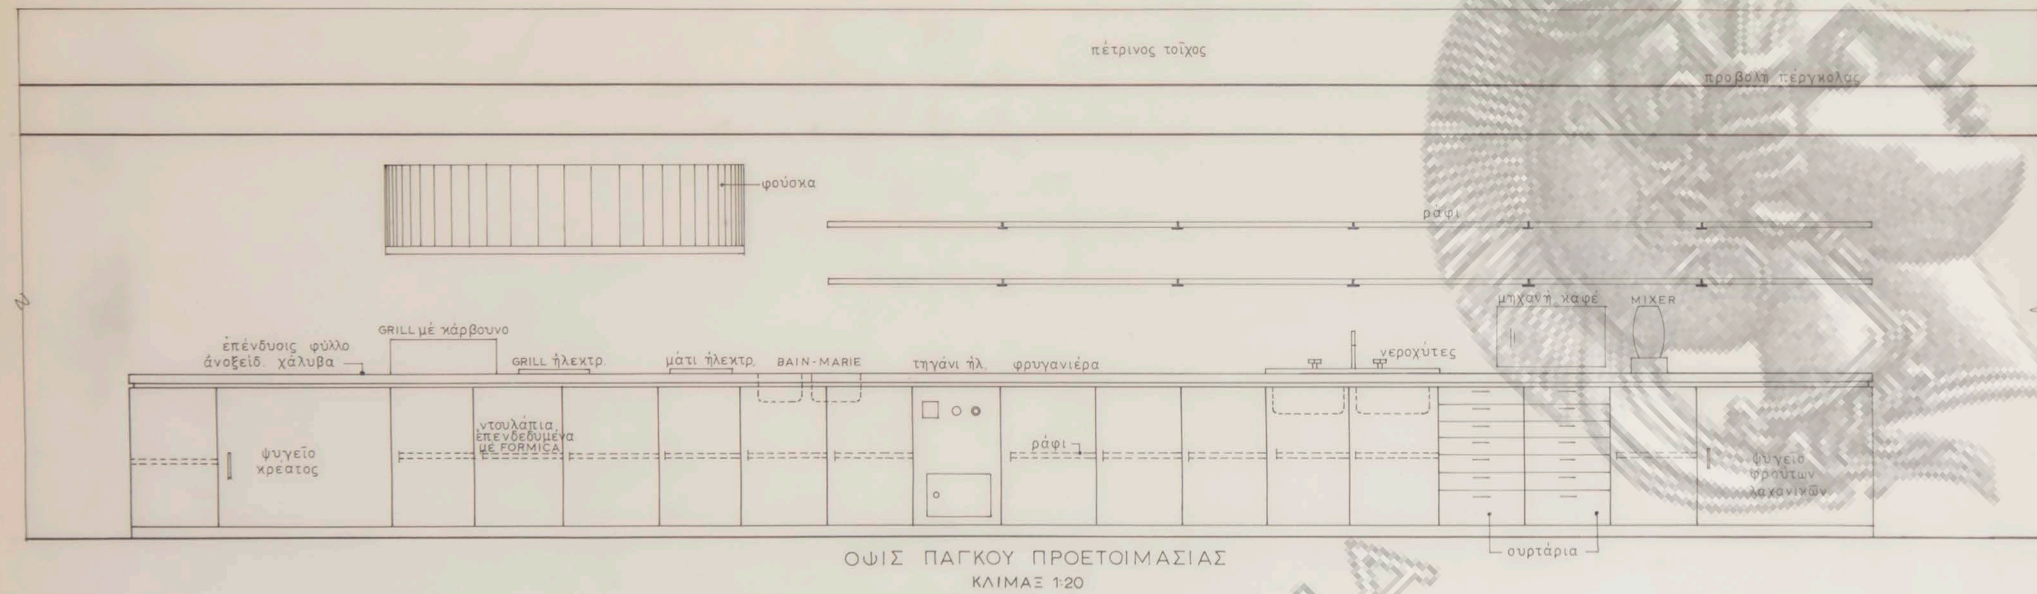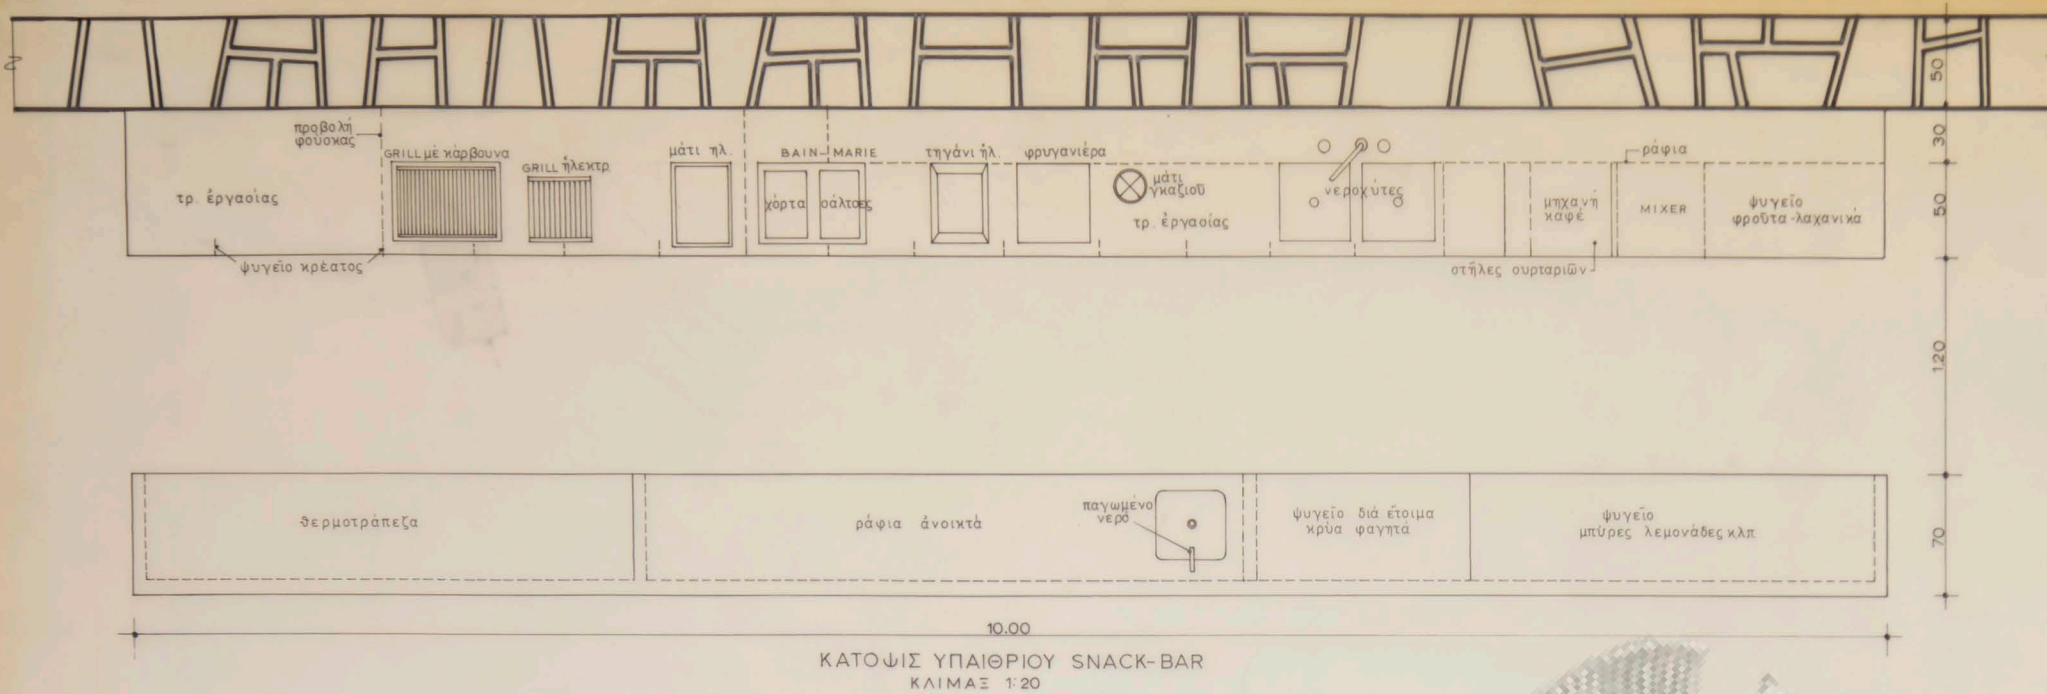


Κ	α/α	83	Ακτή Μεγάλου Καβουριού Α.Ε. ΠΑΡΑΣΧΗΣ - ΛΑΝΑΡΑΣ
	κλίμαξ		
Λ6	1:20, 1:5		λεπτομ. υπαίθριου SNACK-BAR
	τροποποιήσεις		
27-4-64			αρχιτεκτών Νικόλαος Βαλοσμάκης

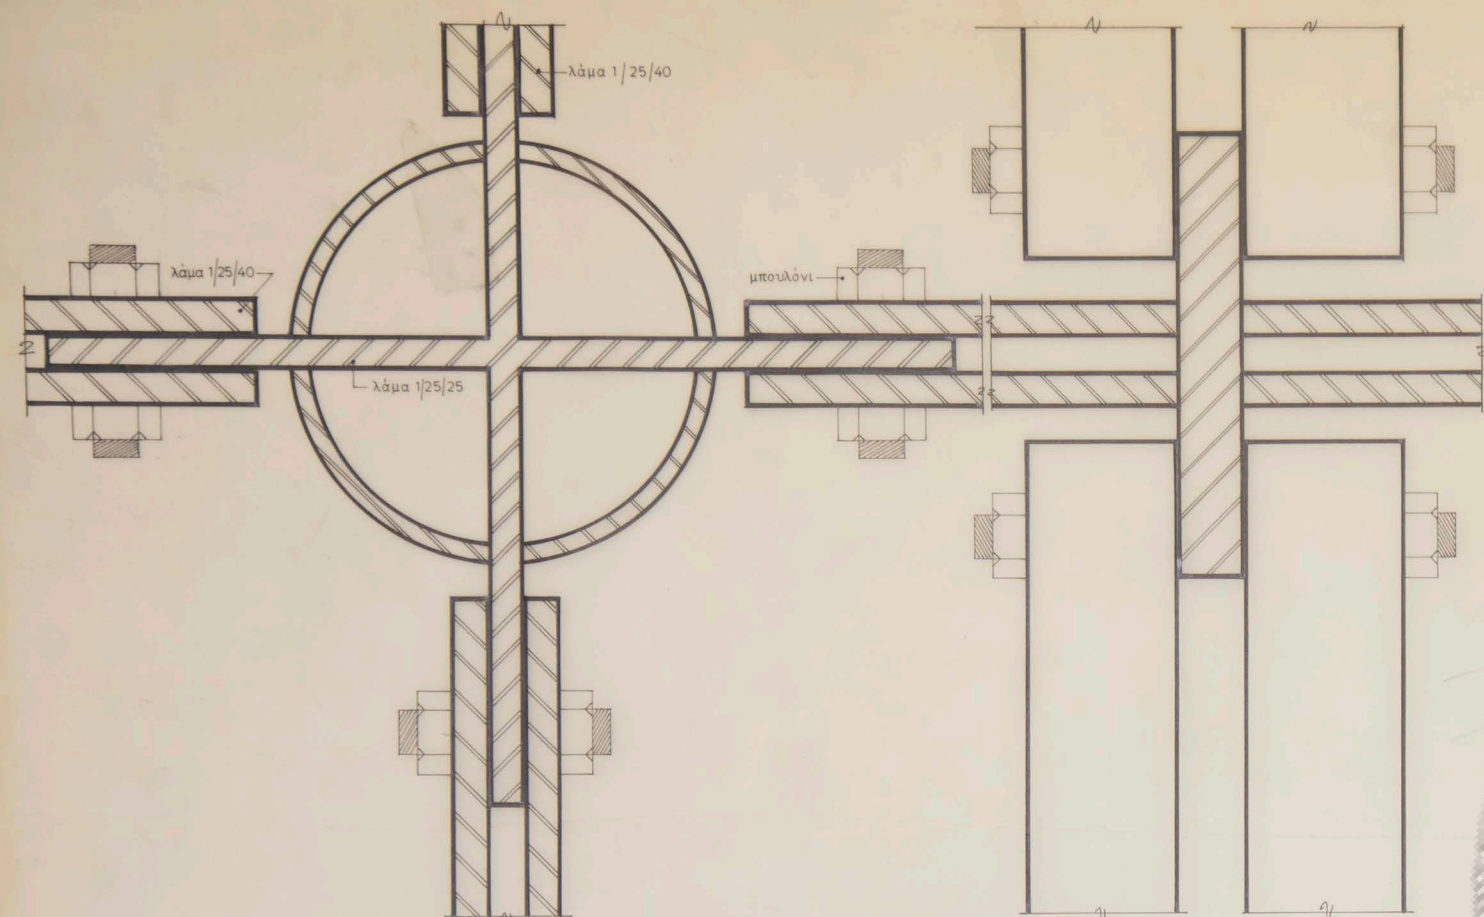


ΟΡΙΖ. ΤΟΜΗ
ΚΛΙΜΑΞ 1:1

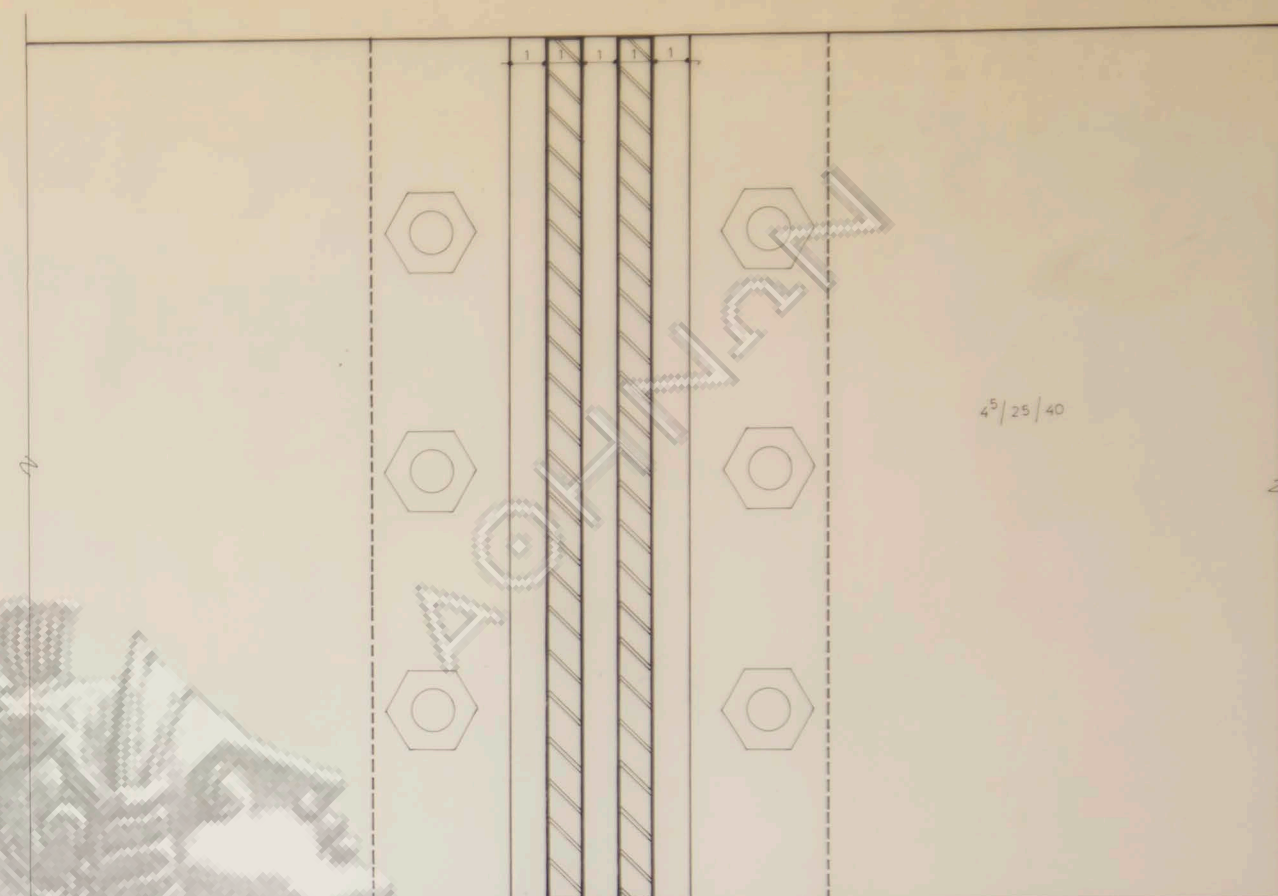


ΚΑΤΑΚΟΡ. ΤΟΜΗ
ΚΛΙΜΑΞ 1:1

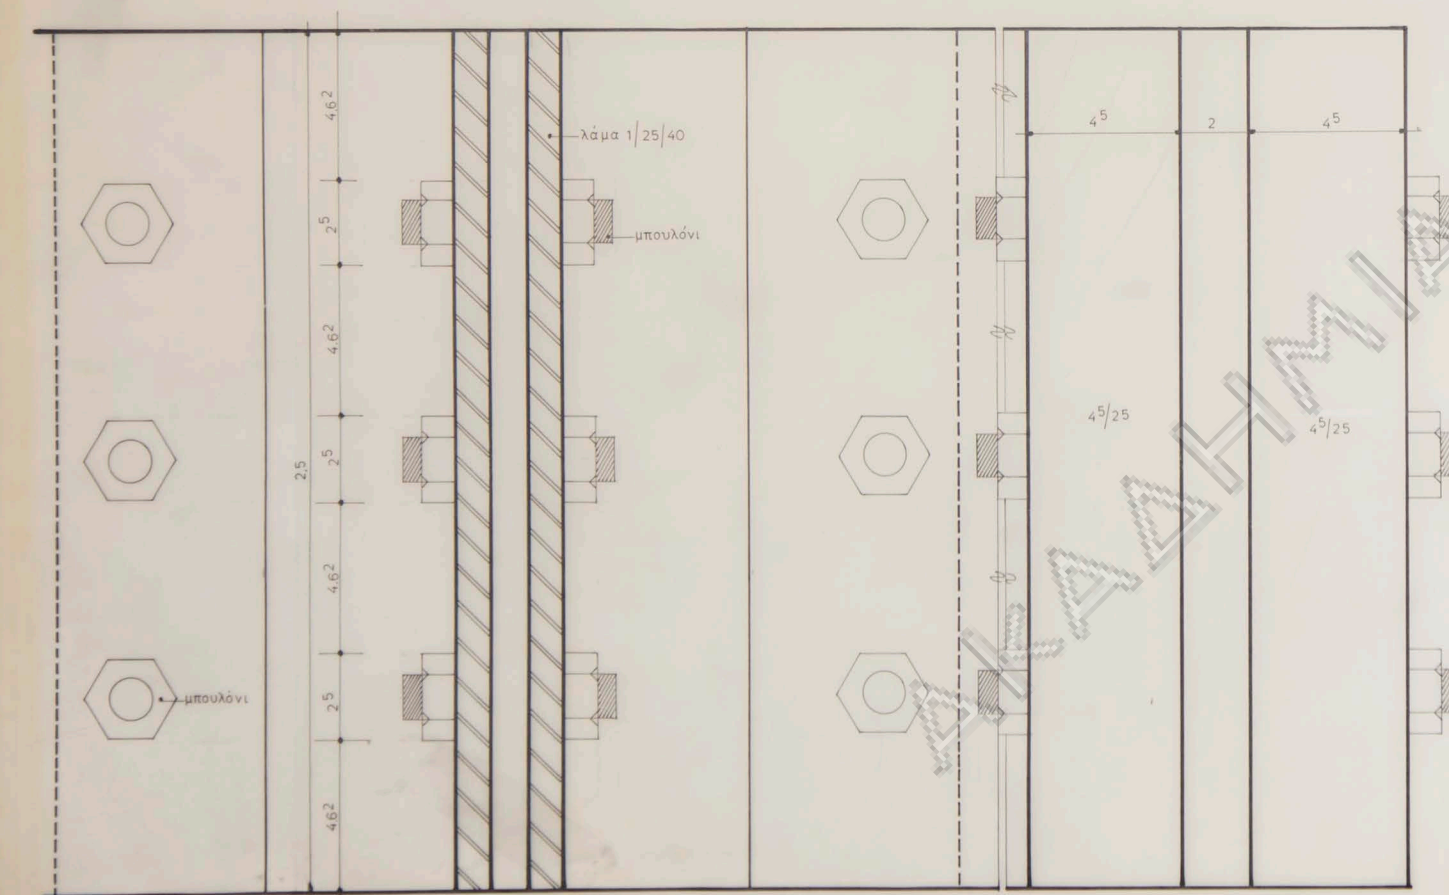






ΚΑΤΑΚΟΡ. ΤΟΜΗ
ΚΛΙΜΑΞ 1:1

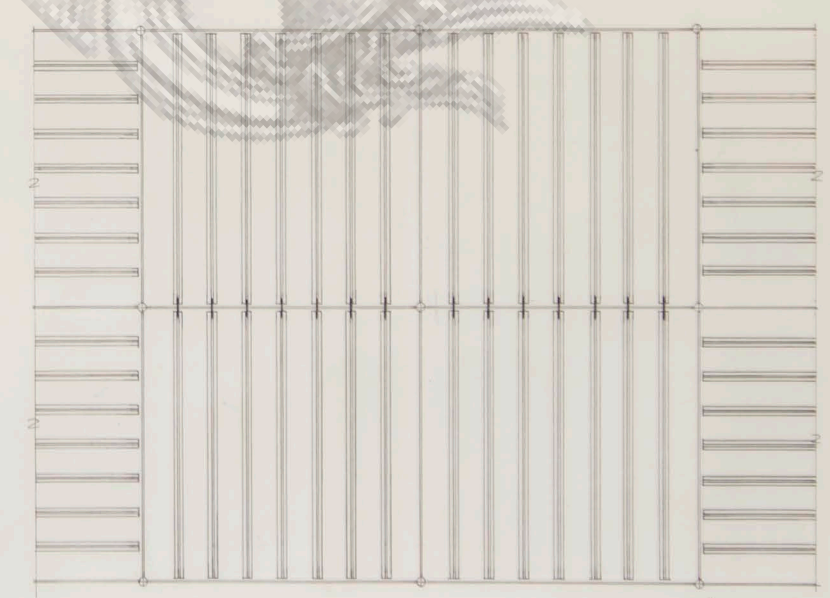



ΟΨΙΣ ΠΕΡΓΚΟΛΑΣ

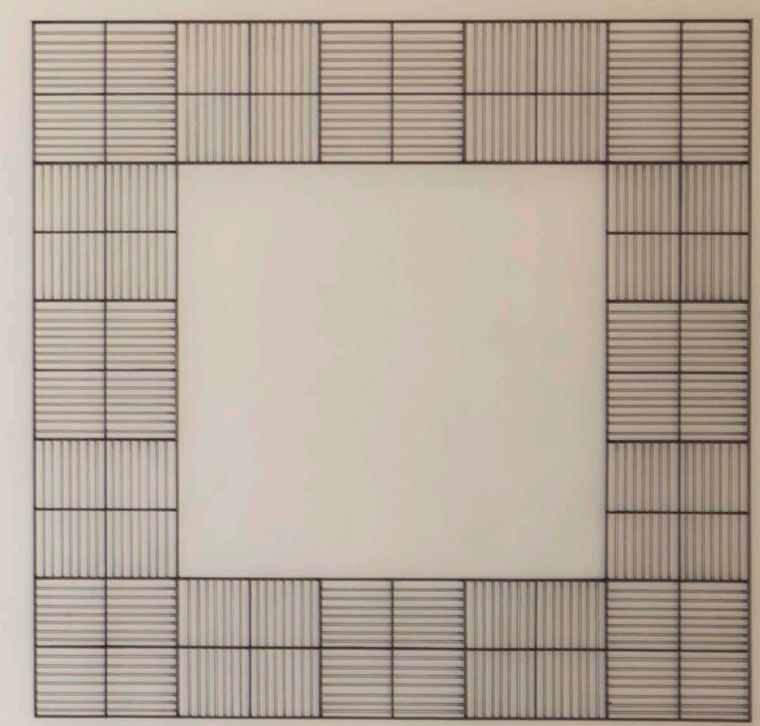





Κ	α/α	86	Ακτή Μεγάλου Καβουριού Α.Ε. ΠΑΡΑΣΧΗΣ - ΛΑΝΑΡΑΣ
	κλίμαξ		
Λ7	1:1 1:50 1:200		λεπτ. πέργκολας αρχιτέκτων Νικόλαος Βαλοσμάκης
	τροποποιήσεις		
27-4-04			

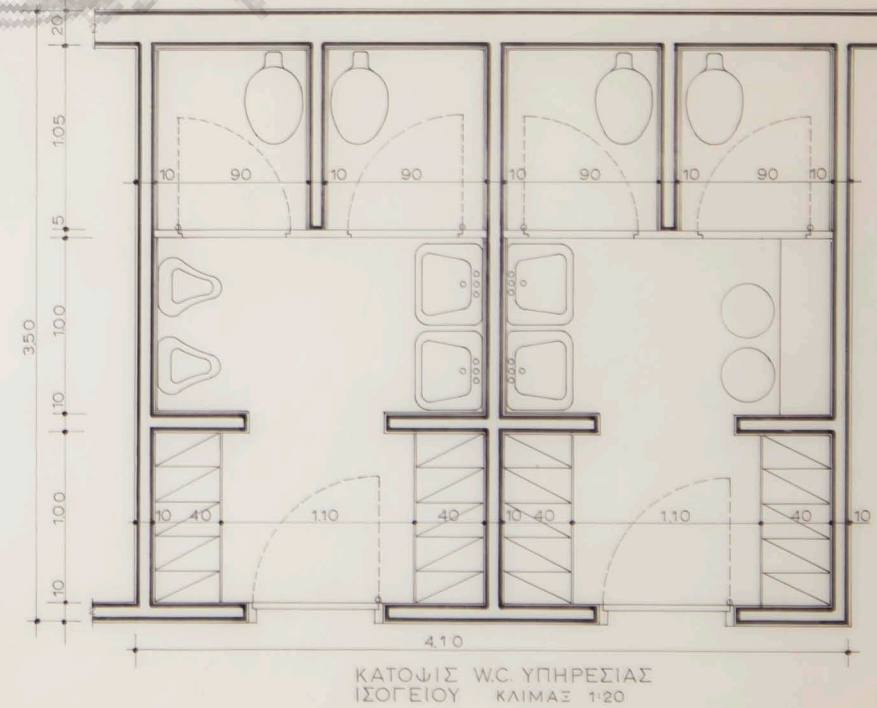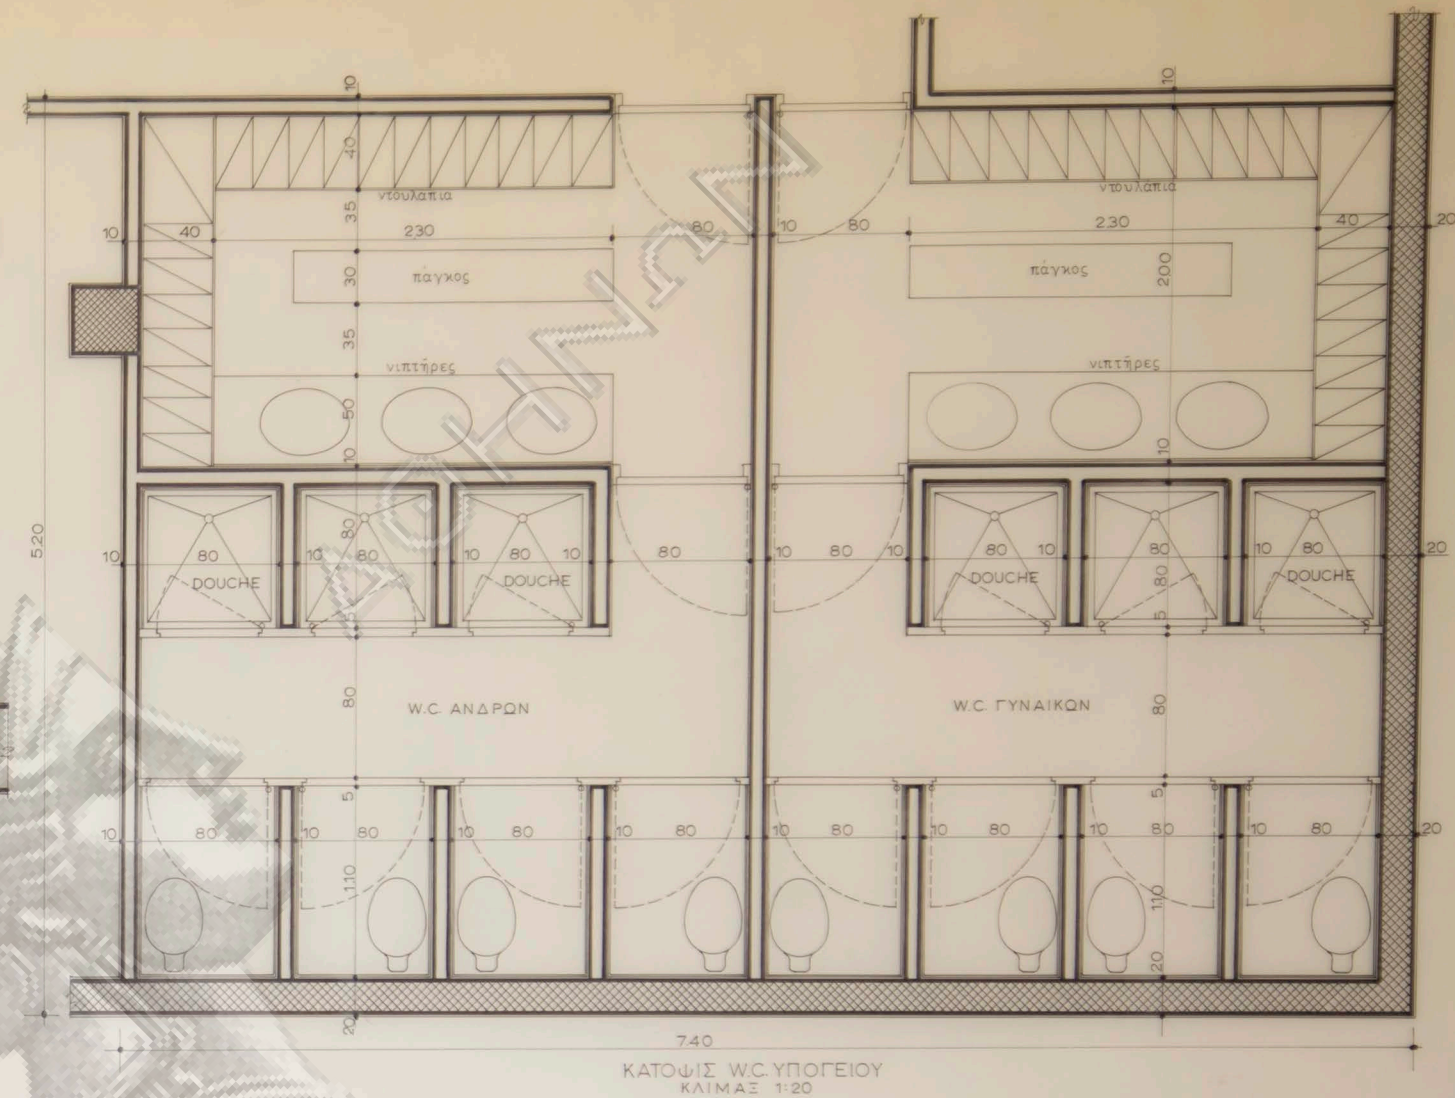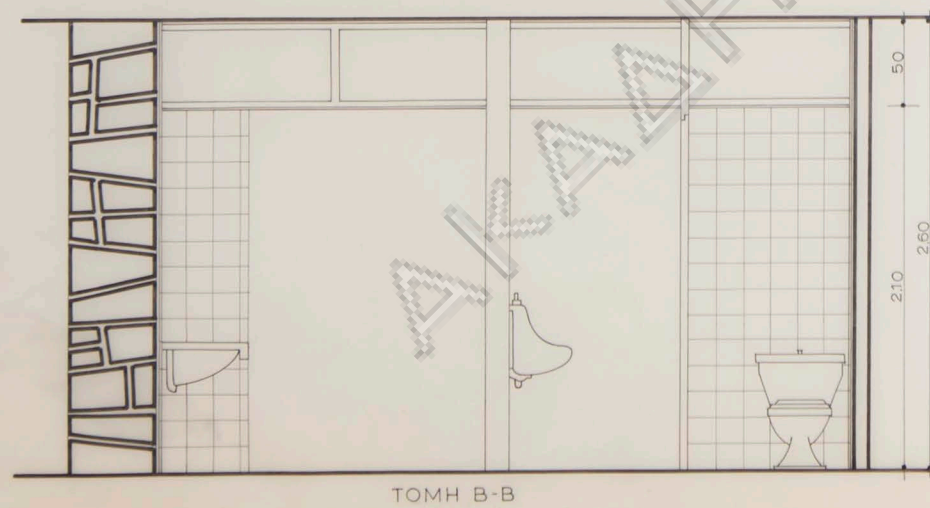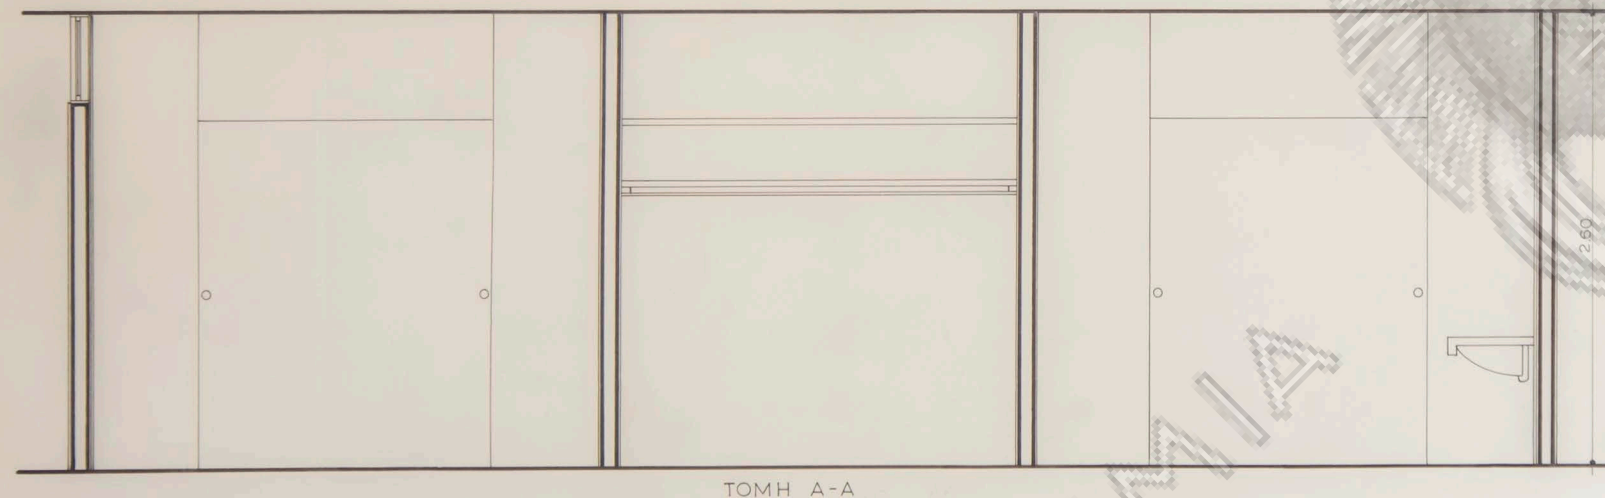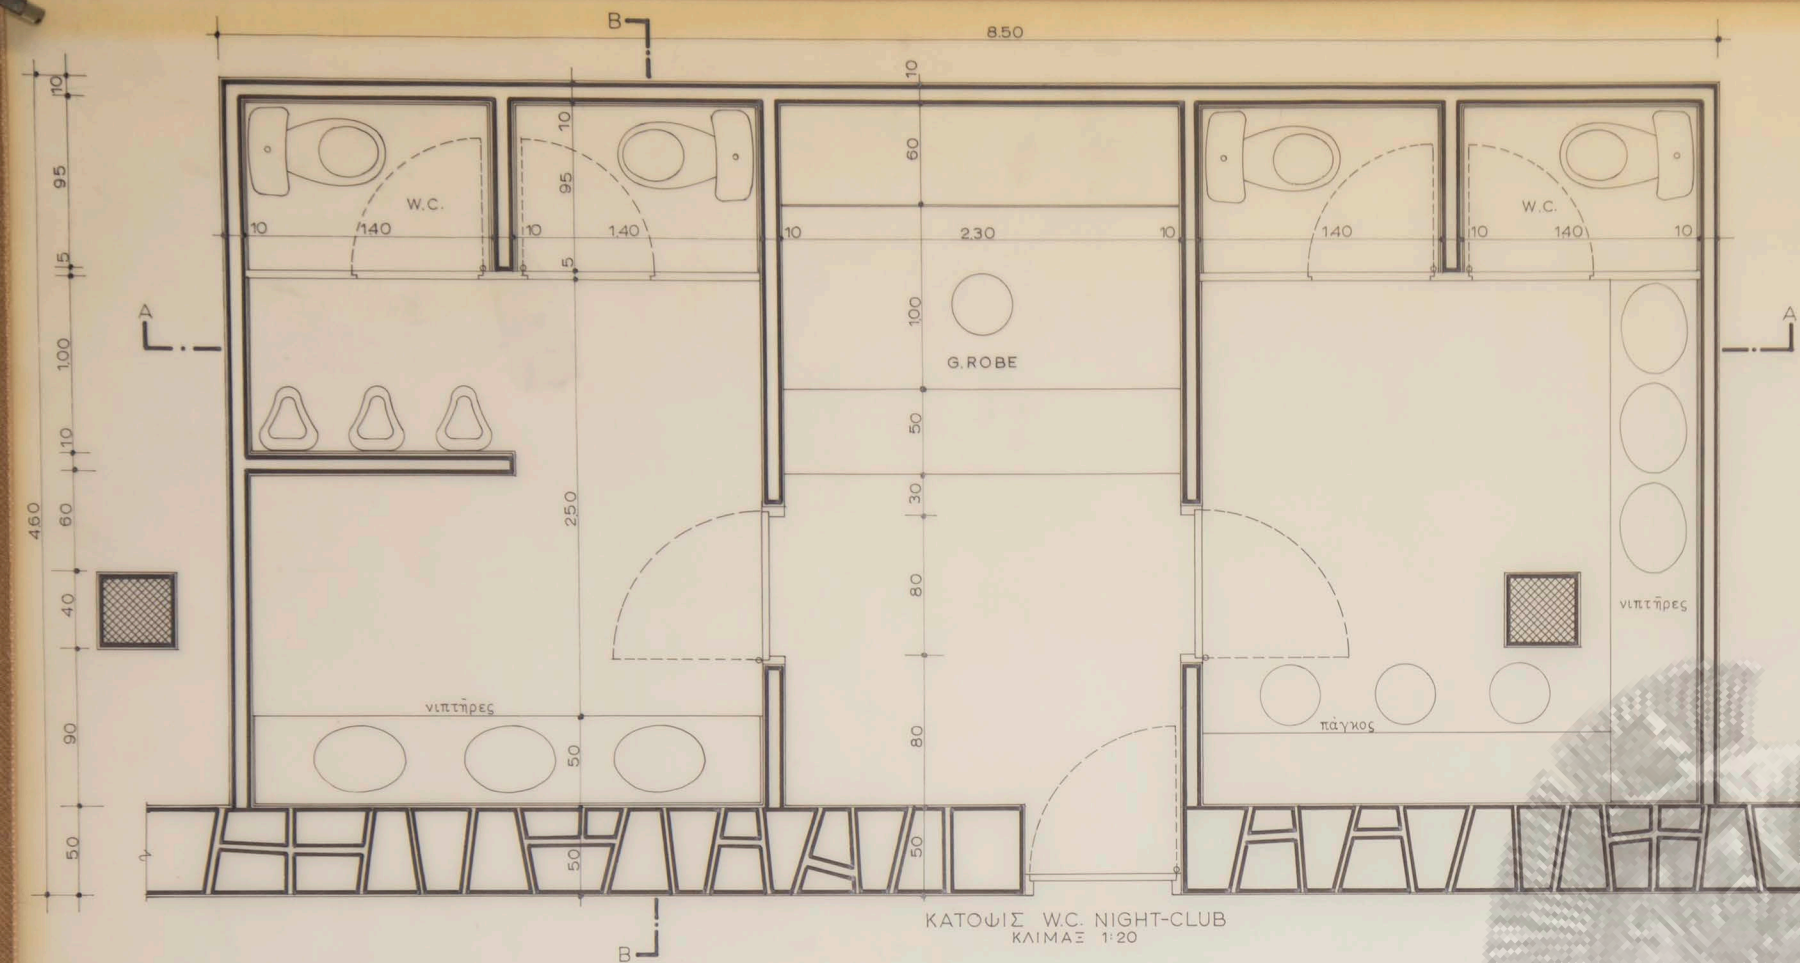


Κ	α/α 91	Ακτή Μεγάλου Καβουριού
Λ8	κλίμαξ	Α.Ε. ΠΑΡΑΣΧΗΣ - ΛΑΝΑΡΑΣ
	1:20	W.C. NIGHT CLUB
	τροποποιήσεις	W.C. ΥΠΟΓΕΙΟΥ
24-9-64		αρχιτέκτων Νικόλαος Βαλοσμάκης

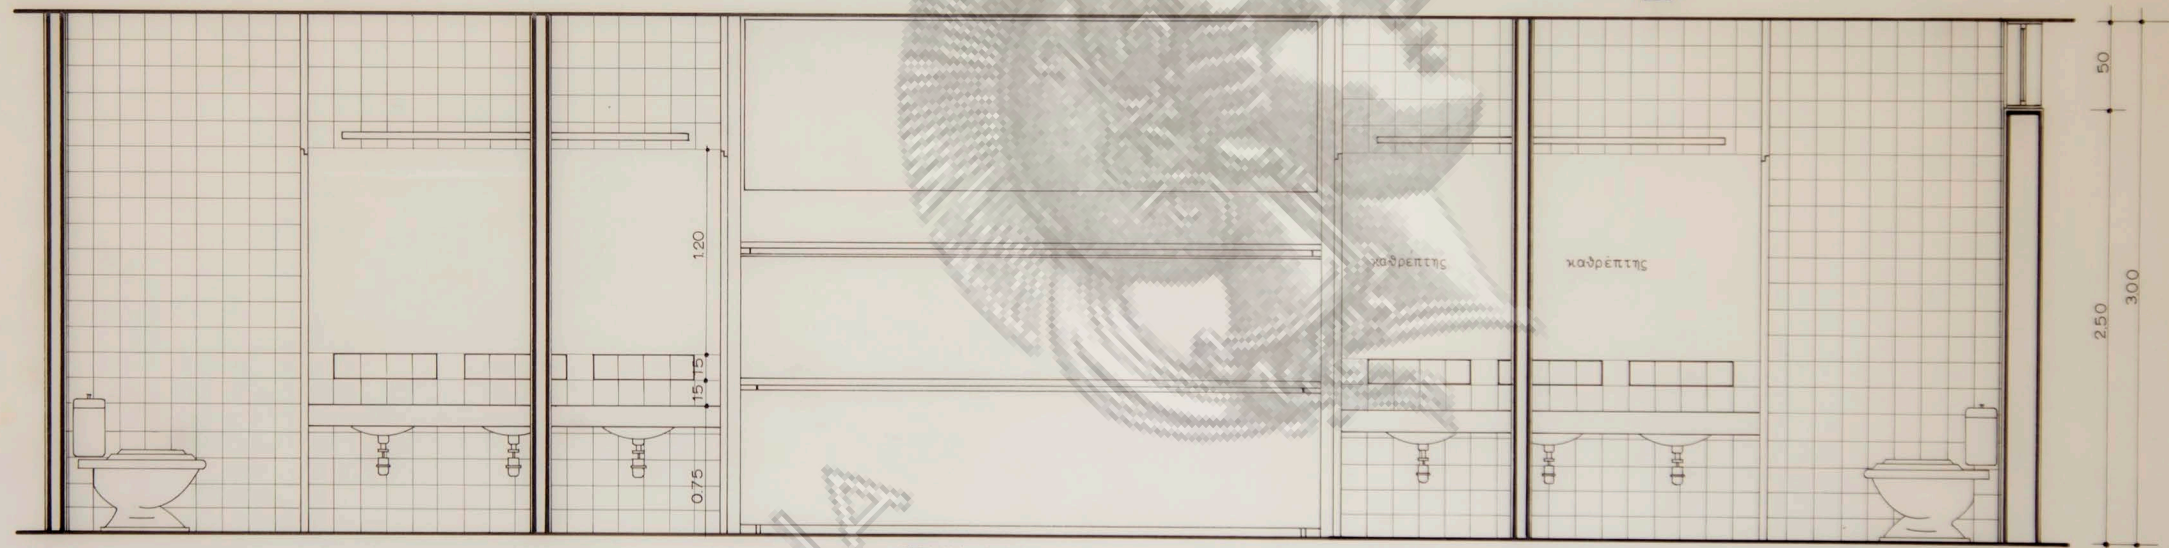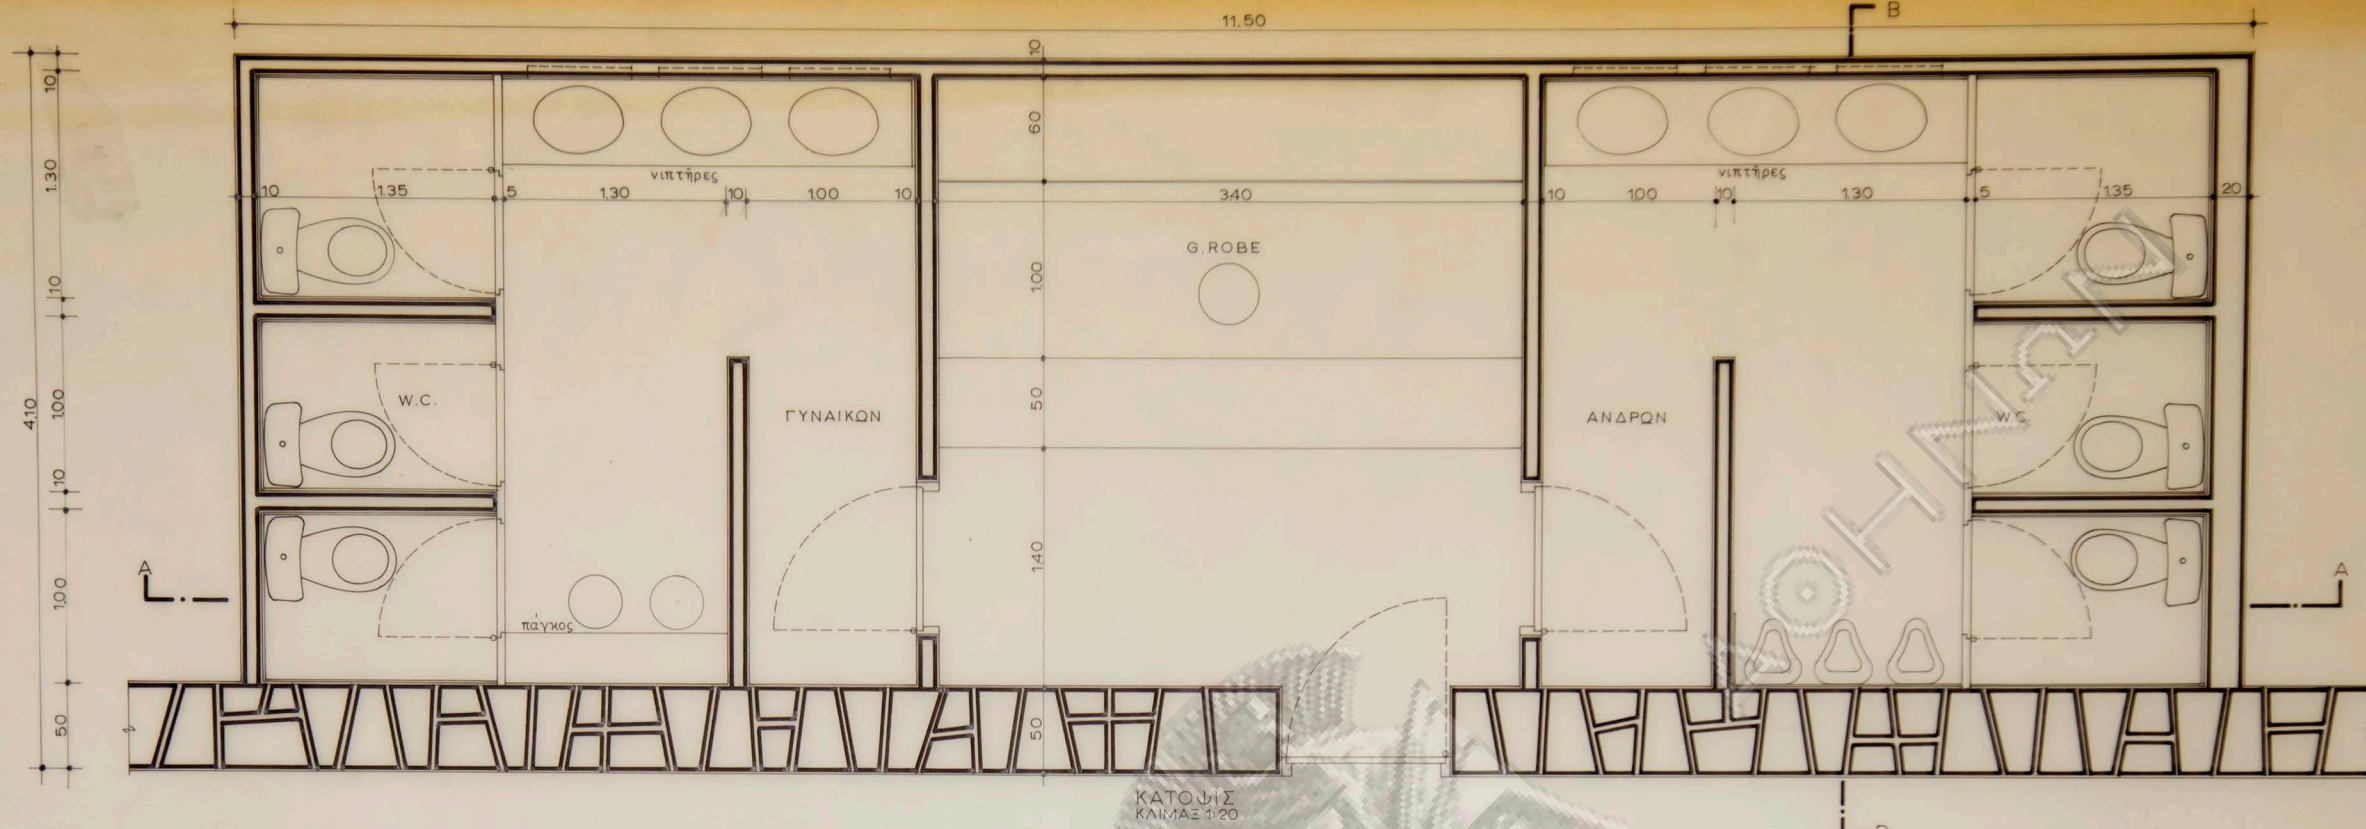


Κ	α/α 92 κλίμαξ	Άκτιή Μεγάλου Καβουριού Α.Ε. ΠΑΡΑΣΧΗΣ - ΛΑΝΑΡΑΣ
Λ 9	1:20 τροποποιήσεις	W.C. Ισογείου
24-9-64		αρχιτέκτων Νικόλαος Βαλοσμάκης

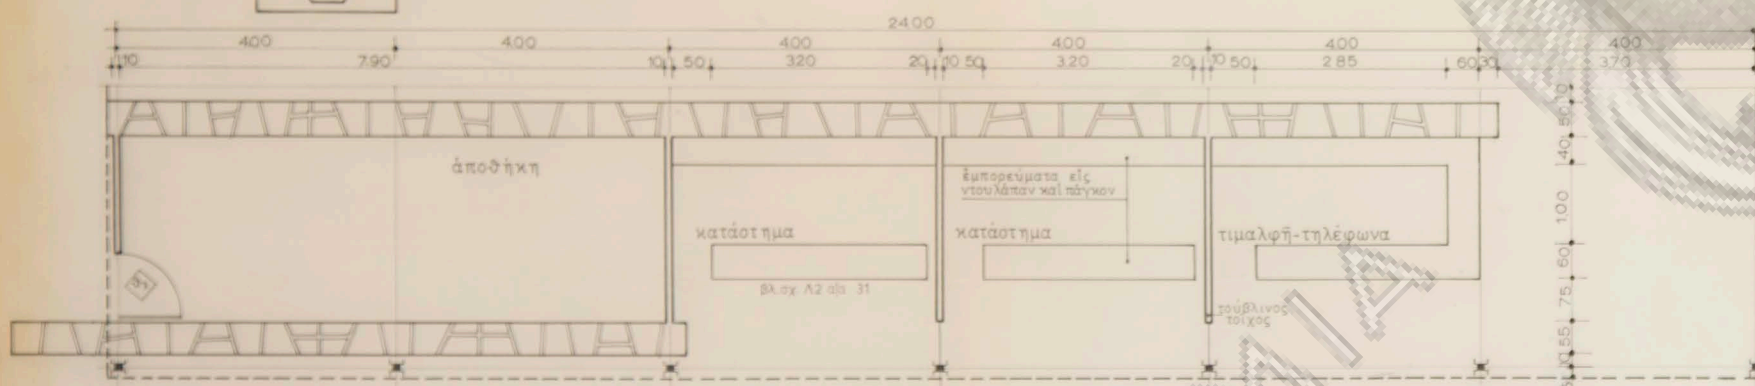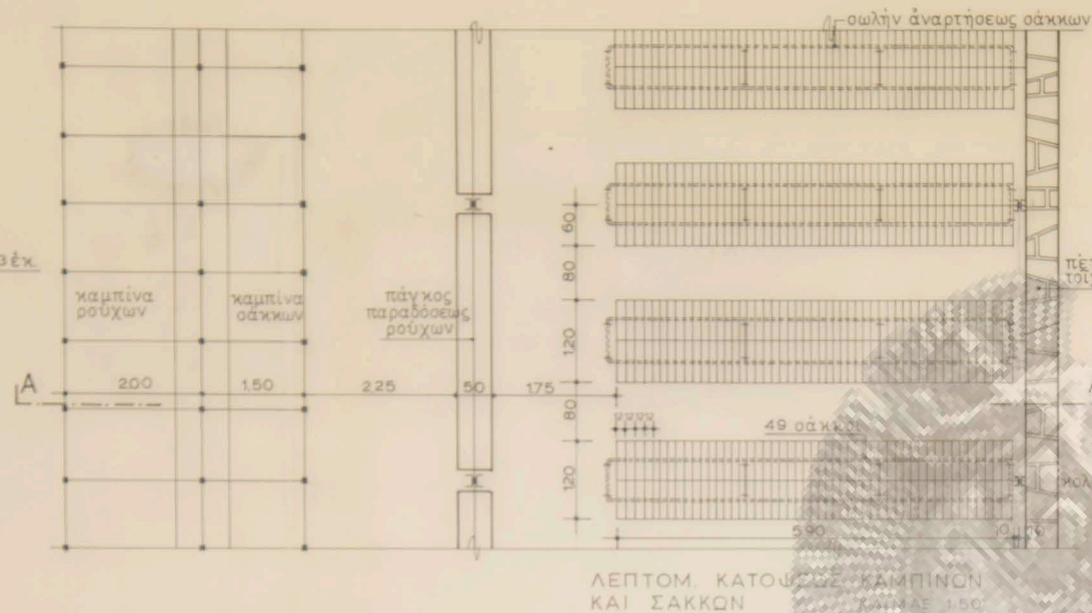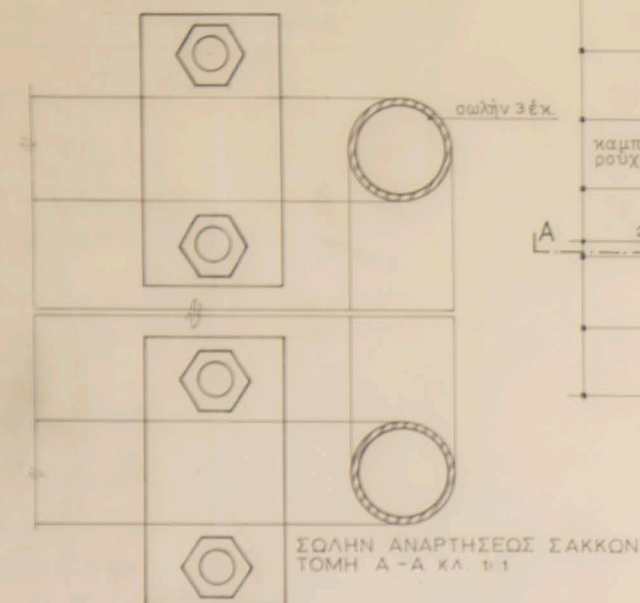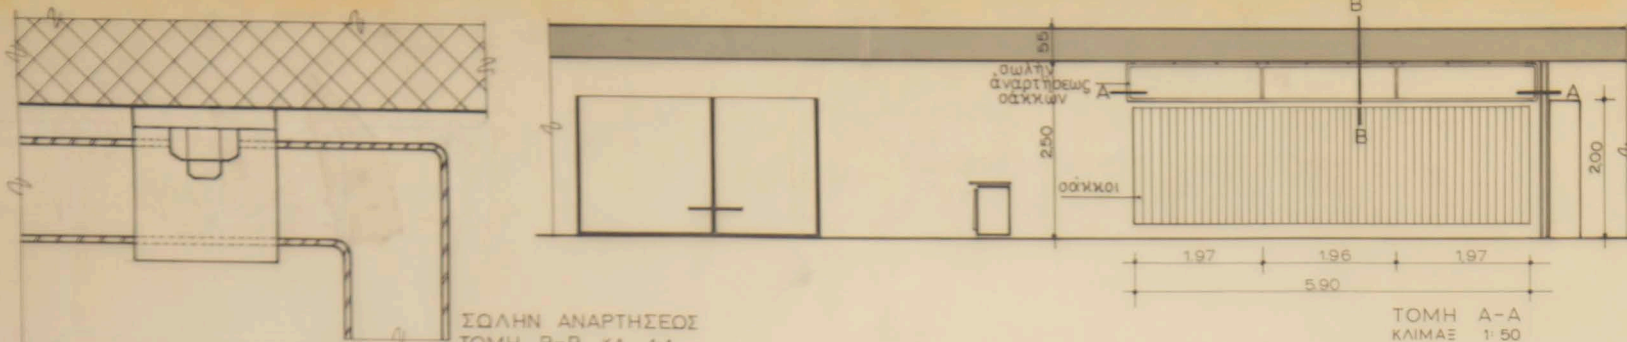


ΛΕΠΤΟΜ. ΚΑΤΑΣΤΗΜΑΤΩΝ ΚΑΤΟΨΙΣ ΚΛΙΜΑΣ 1:50

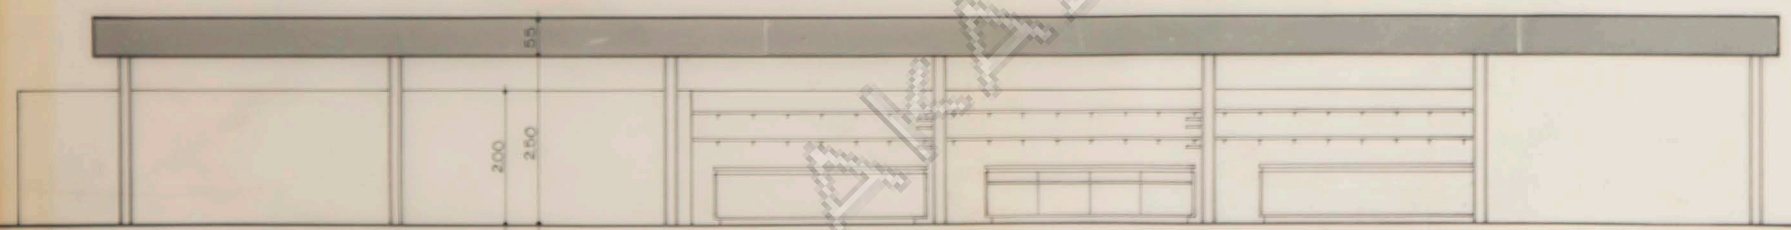


ΟΨΙΣ ΚΑΤΑΣΤΗΜΑΤΩΝ ΚΛΙΜΑΣ 1:50

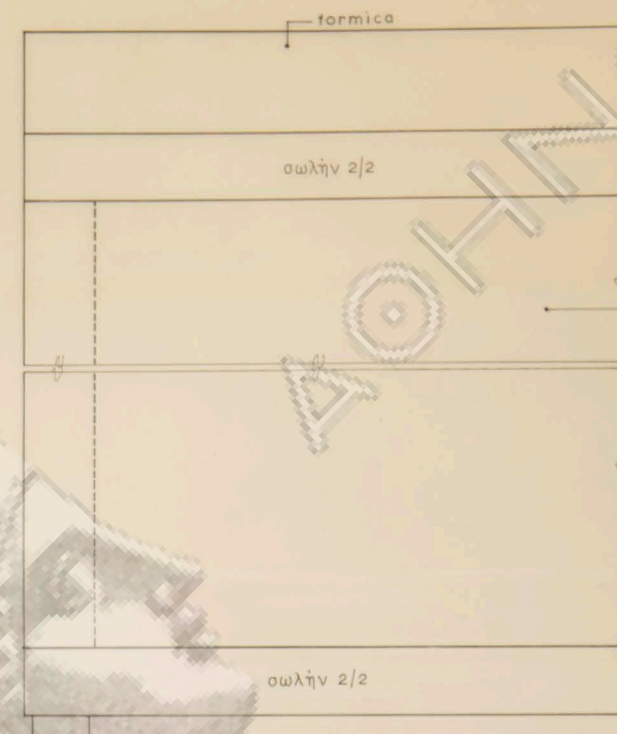


ΟΨΙΣ ΚΛΙΜΑΣ 1:1

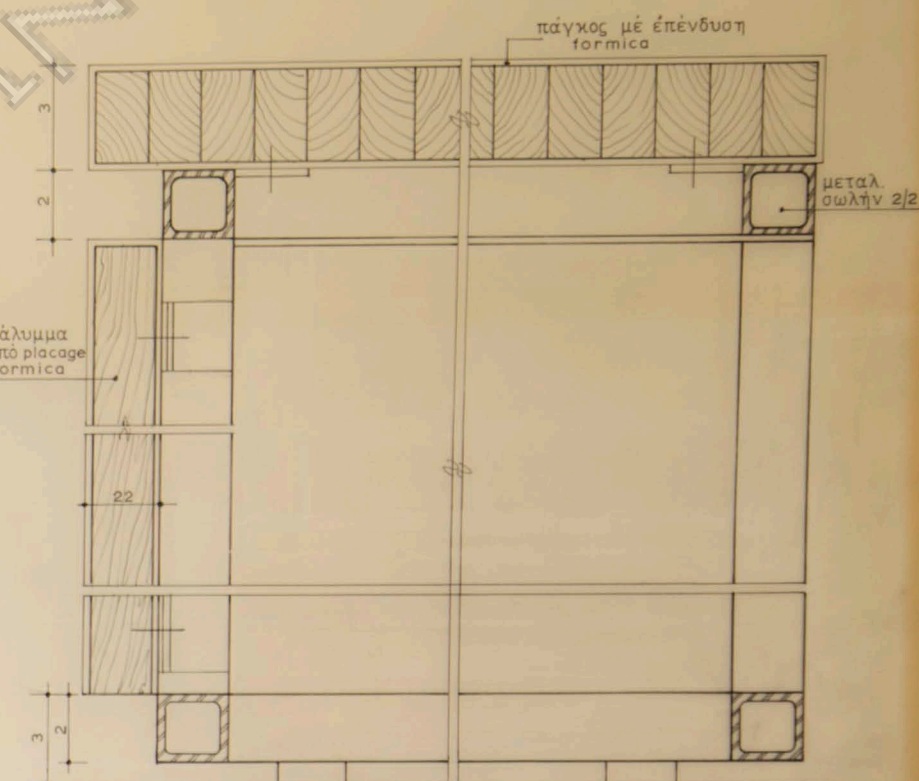

ΛΕΠΤΟΜΕΡΕΙΑ Β-Β ΠΑΓΚΟΣ ΠΑΡΑΛΑΒΗΣ ΣΑΚΚΩΝ ΚΑΜΠΙΝΩΝ ΚΛΙΜΑΣ 1:1



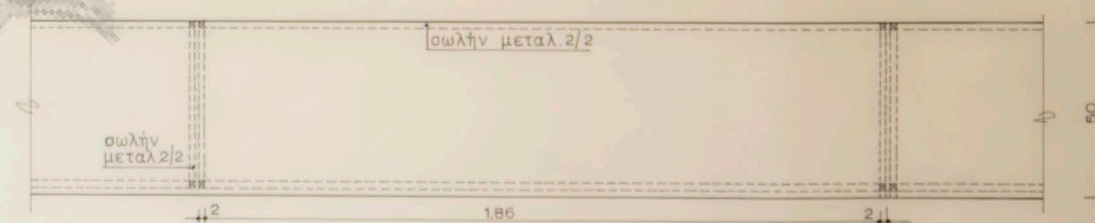







ΚΑΤΟΨΙΣ ΚΛΙΜΑΣ 1:10

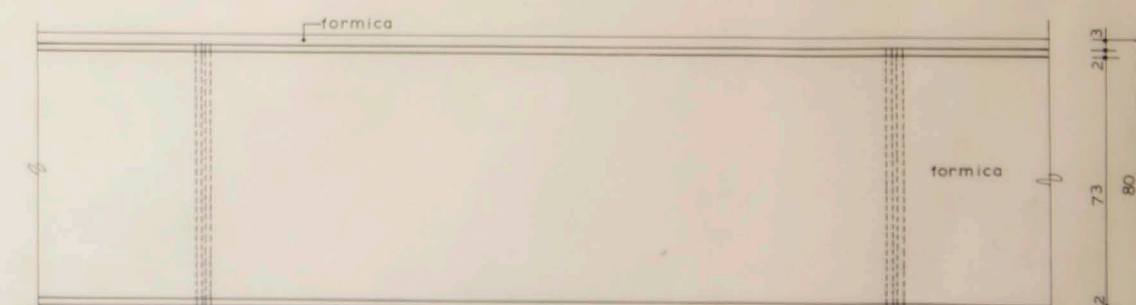

ΟΨΙΣ ΚΛ. 1:50

α/α	30	Άκτιή Μεγάλου Καβουριού	Λ
κλίμαξ	Α.Ε. ΠΑΡΑΣΧΗΣ - ΛΑΝΑΡΑΣ		
1:1 1:10 1:50	πάγκος-ανάρτησης σάκκων-καταστήματα		Λ1
εποπαιθήσεις	19-6-84	αρχιτέκτων Νικόλαος Βαλοσμάκης	7-2-84

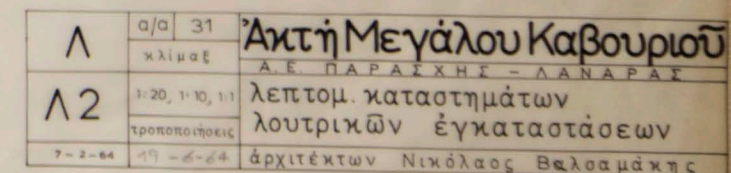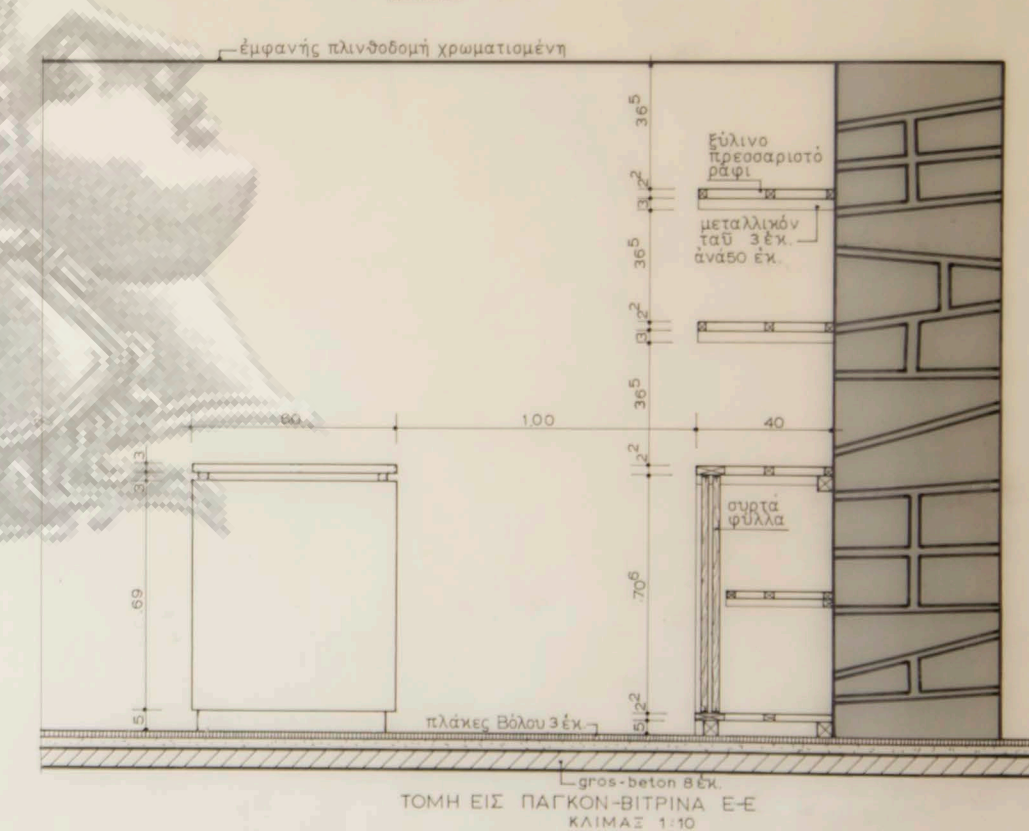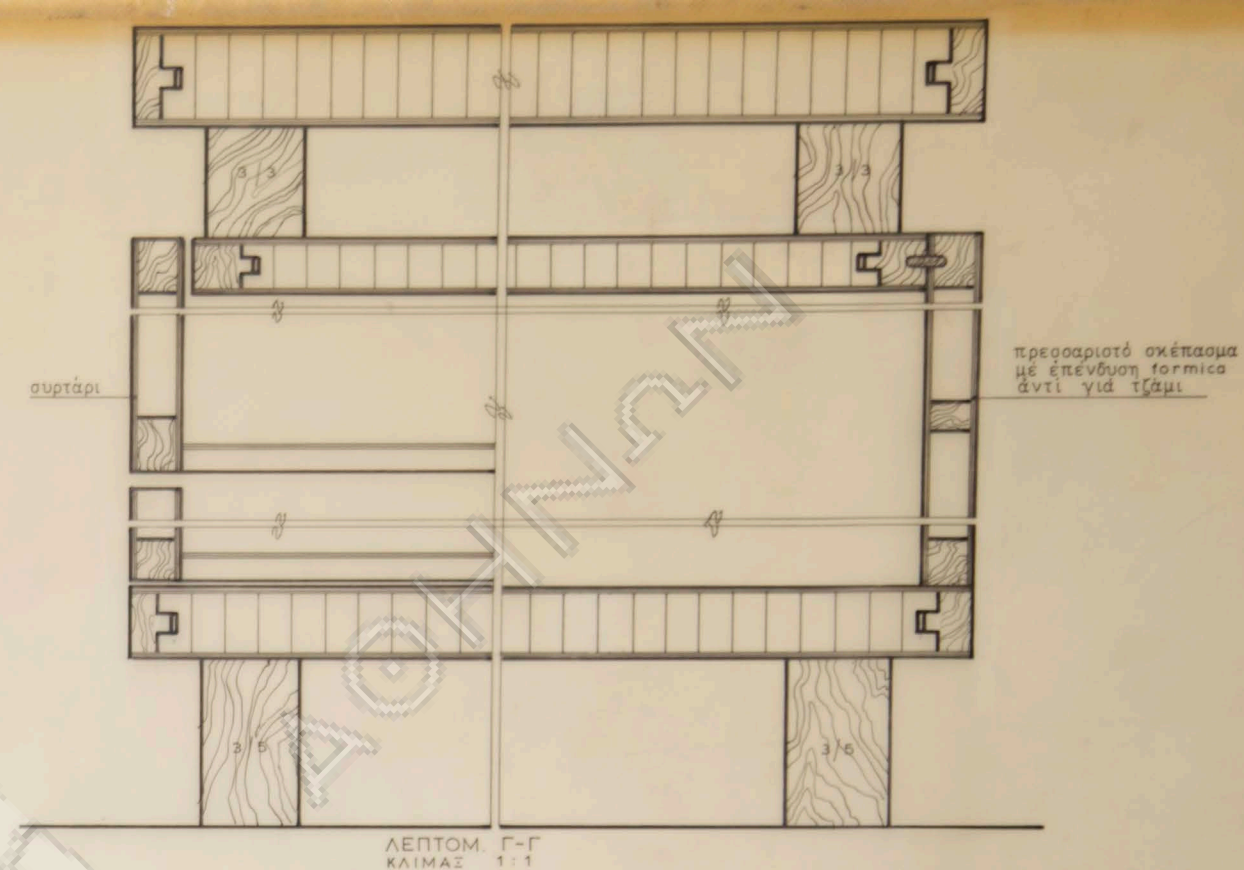


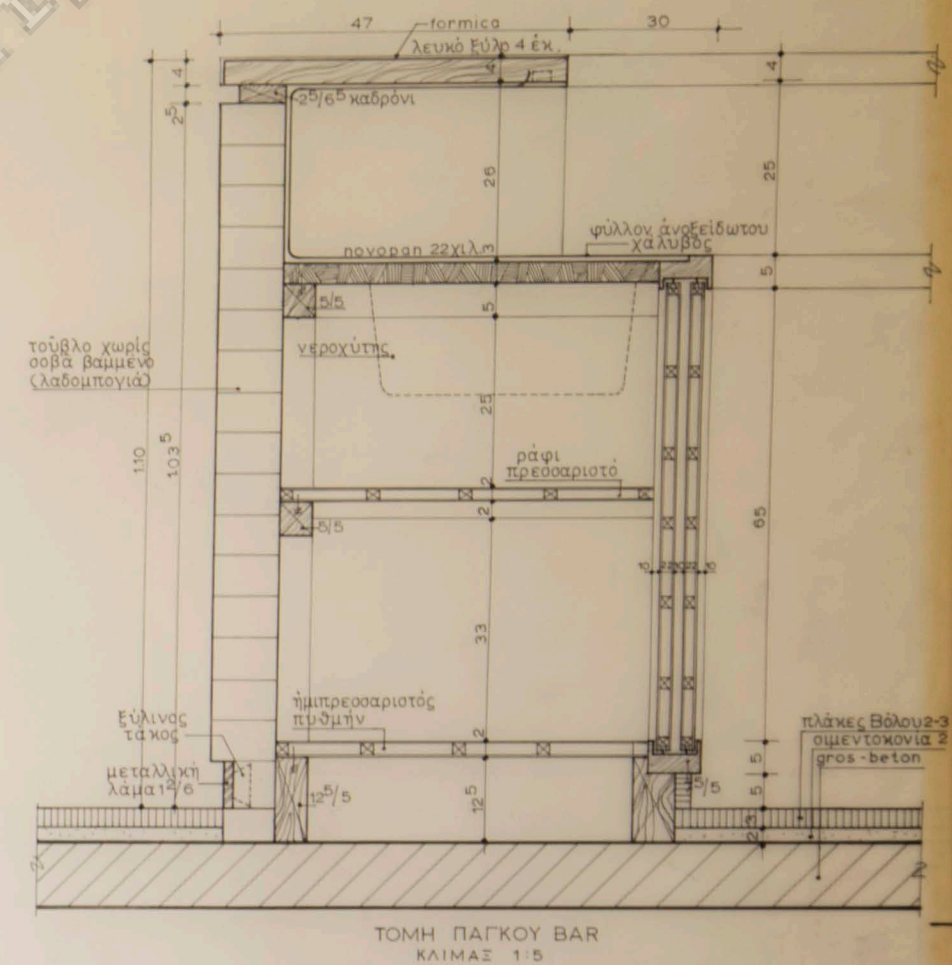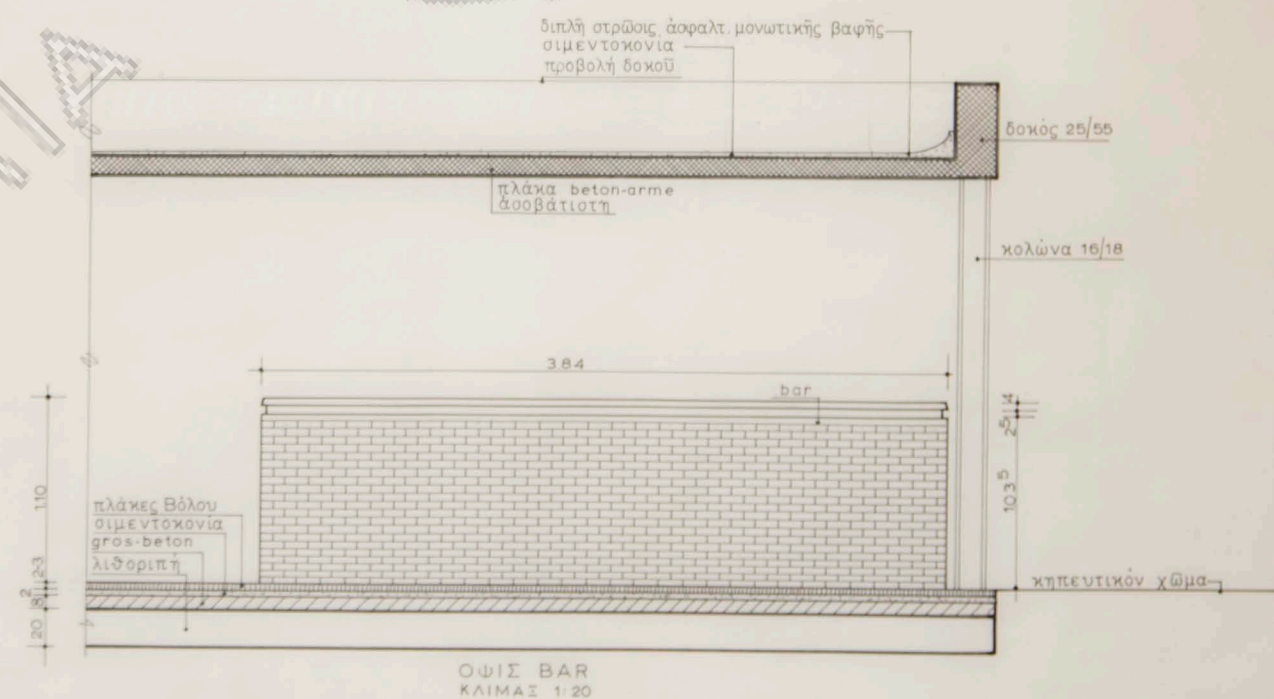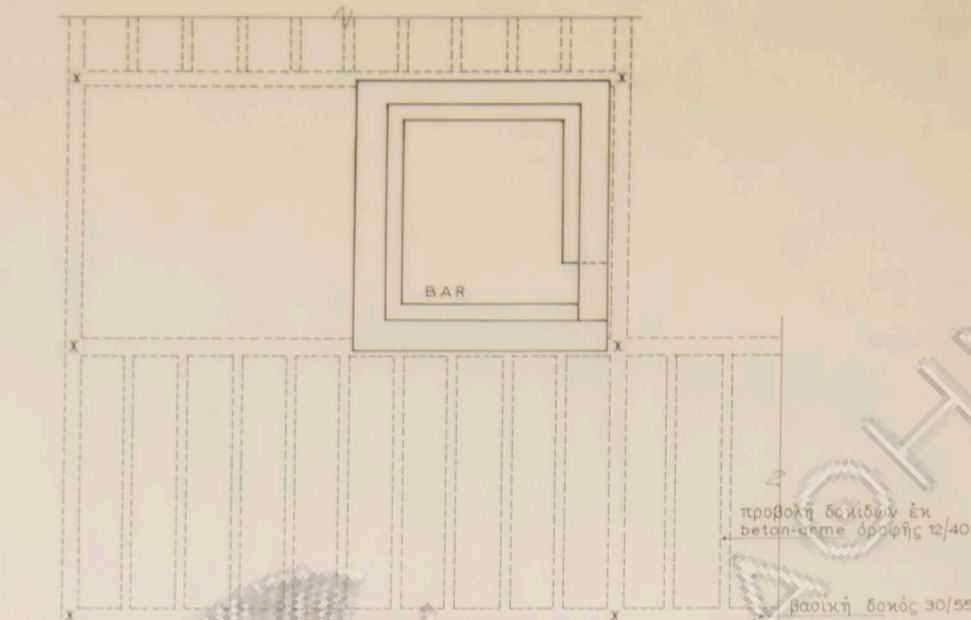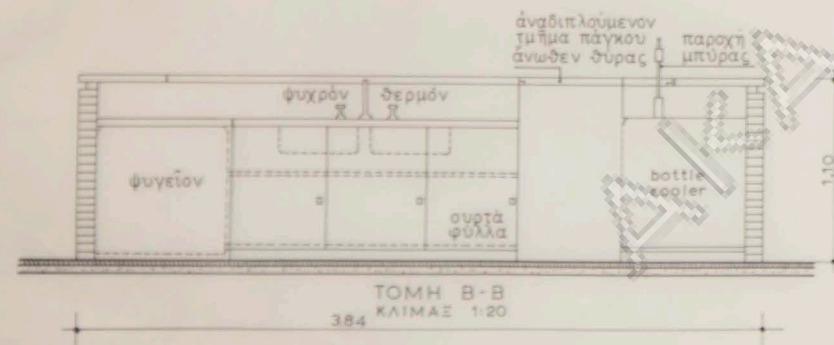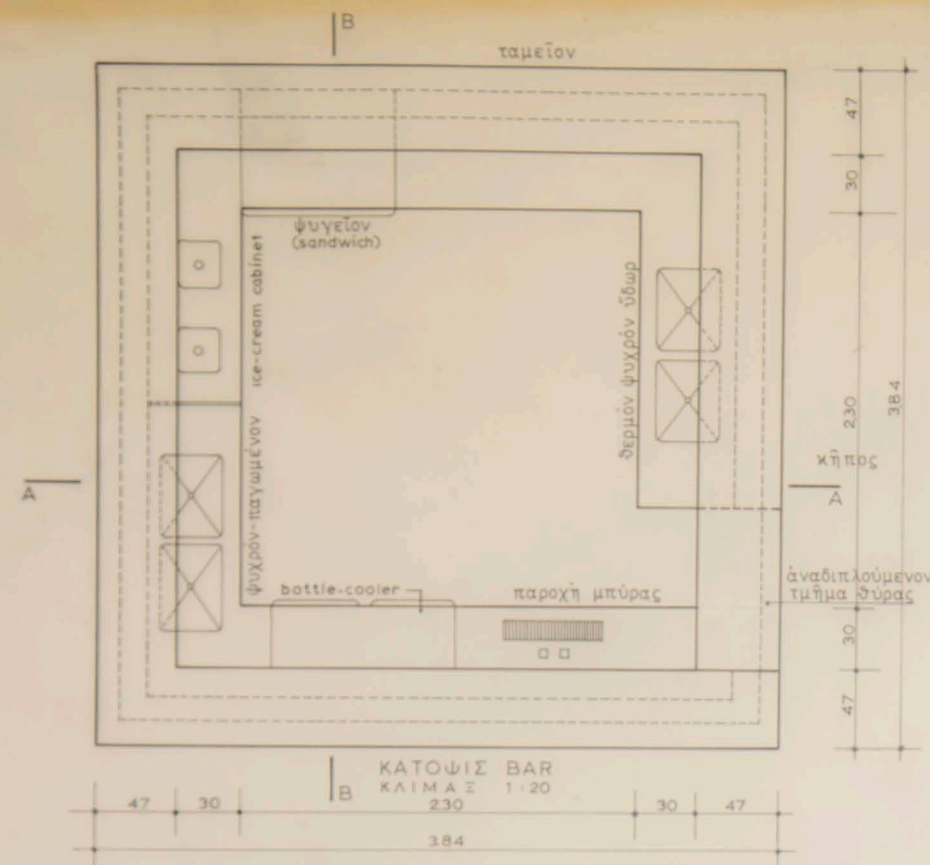

α/α	33	Ακτή Μεγάλου Καβουριού	Λ
κλίμαξ	1:5, 1:20, 1:50	λεπτομέρειαι μπάρ λουτρικών εγκαταστάσεων	Λ4
τροποποιήσεις	19-6-64	αρχιτέκτων Νικόλαος Βαλοσαμάκης	5-3-64




ΕΞΩΤΕΡΙΚΗ ΟΨΗ ΚΑΜΠΙΝΩΝ
ΚΑΙΜΑΣ 1:10

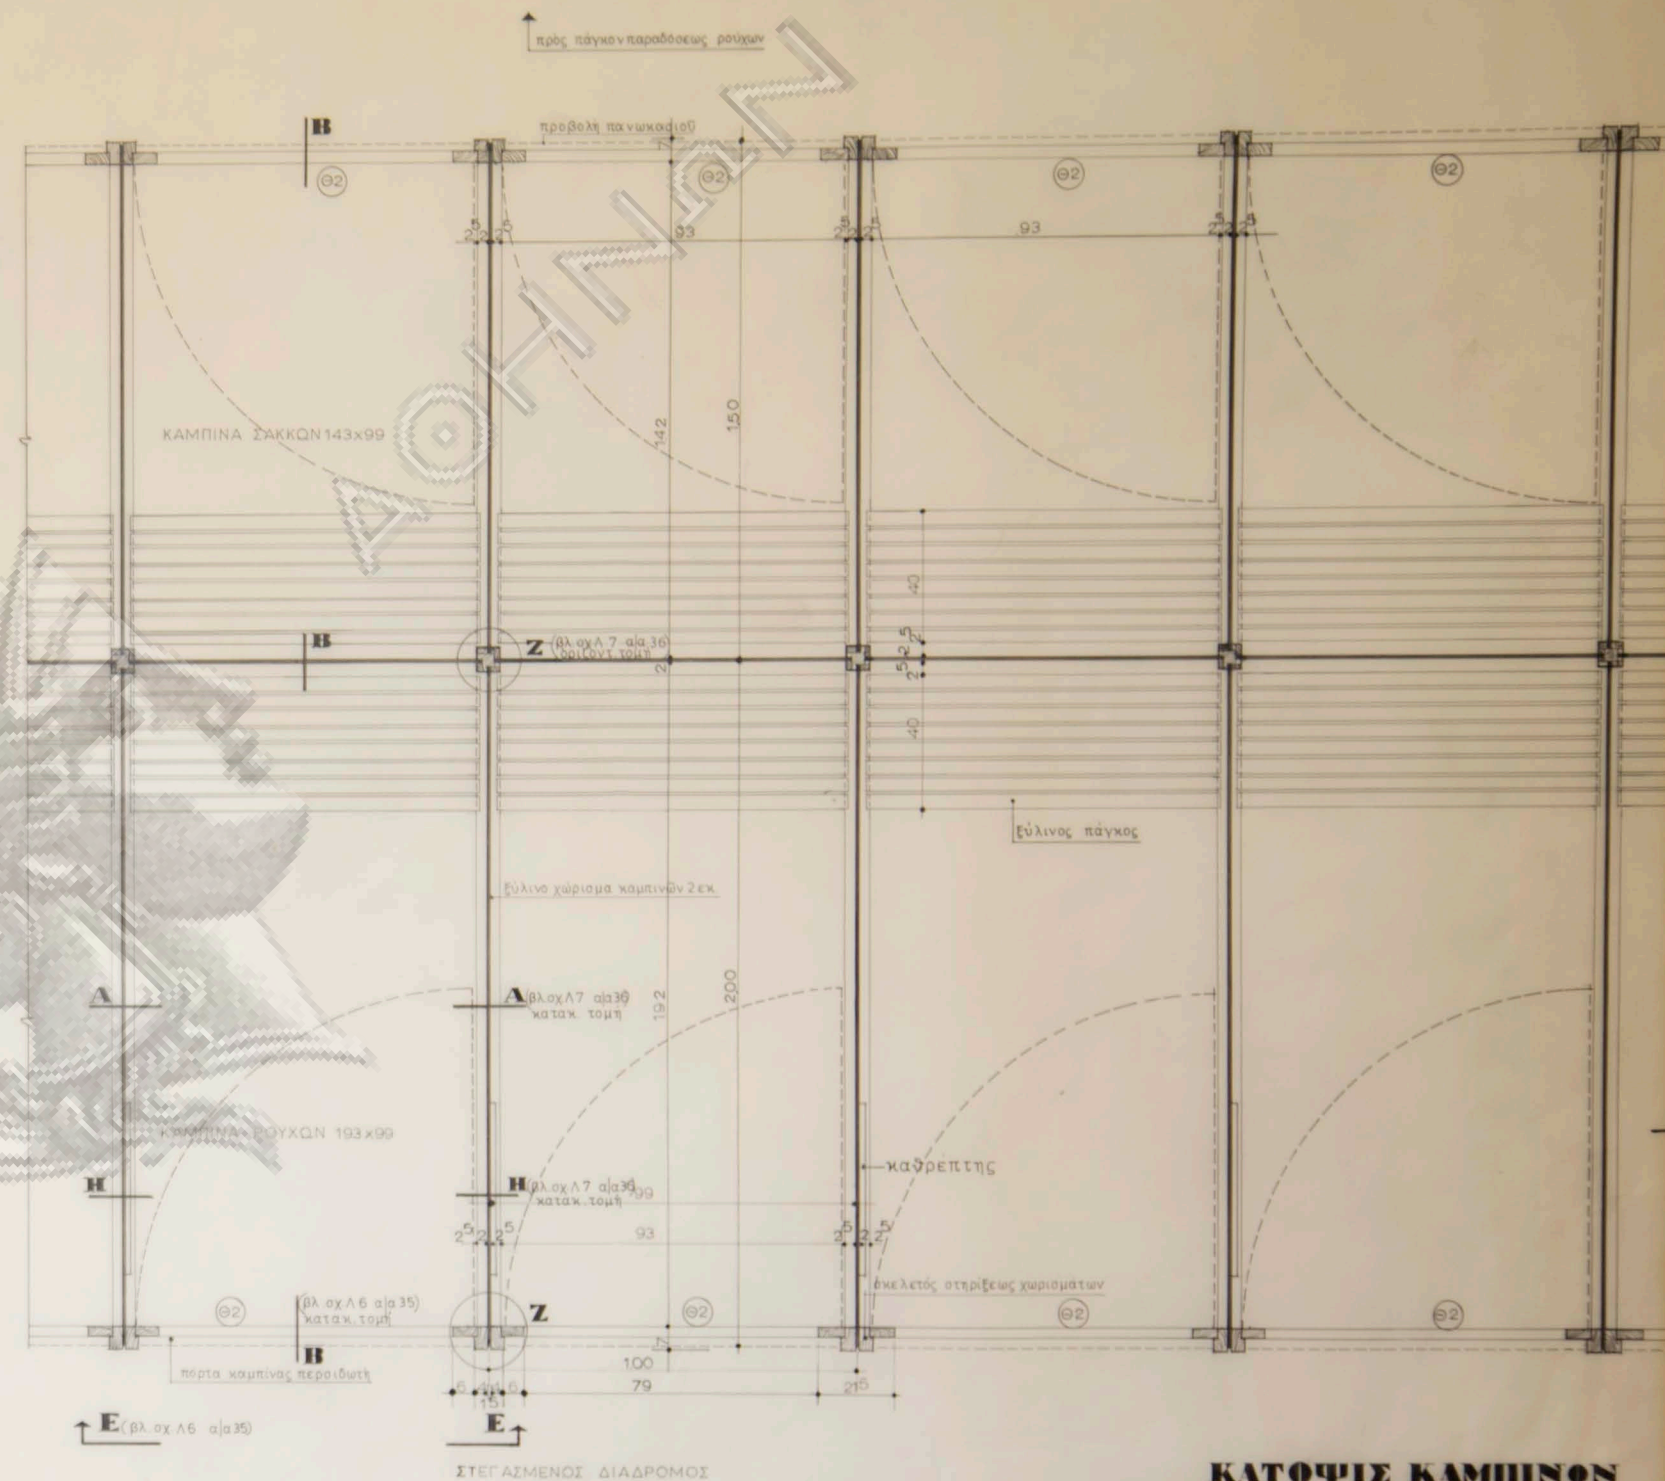


ΕΣΩΤΕΡΙΚΗ ΟΨΗ ΚΑΜΠΙΝΩΝ
ΚΑΙΜΑΣ 1:10

α/α	34	Άκτις Μεγάλου Καβουριού	Λ
κλίμαξ		Α.Ε. ΠΑΡΑΣΧΗΣ - ΛΑΝΑΡΑΣ	
1:10		λεπτομέρεια δόψως-κατόψως	Λ5
τροποποιητικές		διπλών καμπινών	
19-12-63		αρχιτέκτων Νικόλαος Βαλοσμάκης	28-12-63

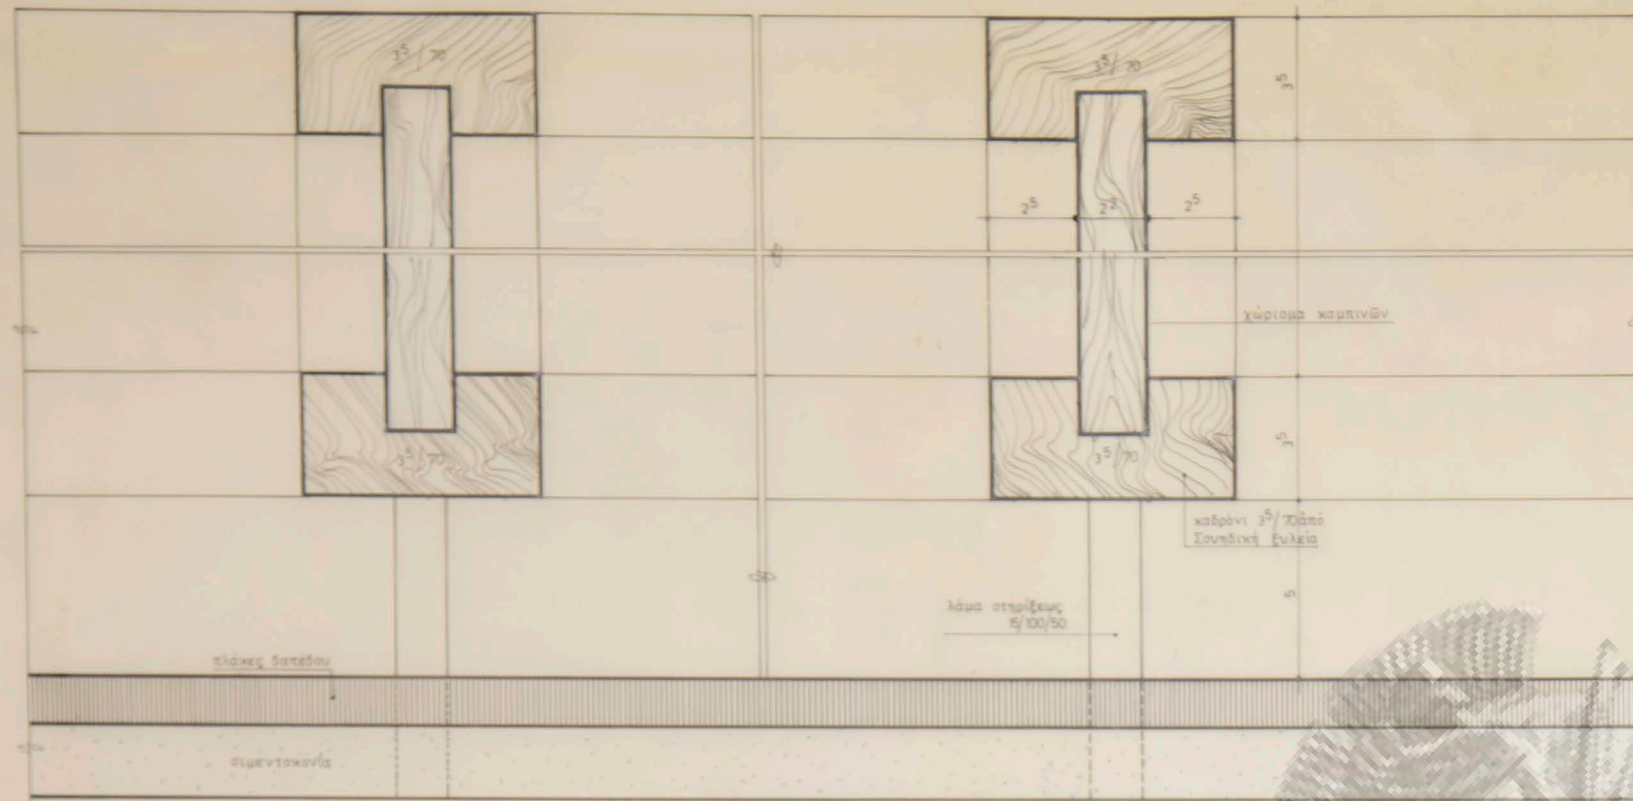


ΚΑΤΑΚ. ΤΟΜΗ Α-Α ΚΛ. 1:1
(βλ. σχ. Λ5 α/α 34)

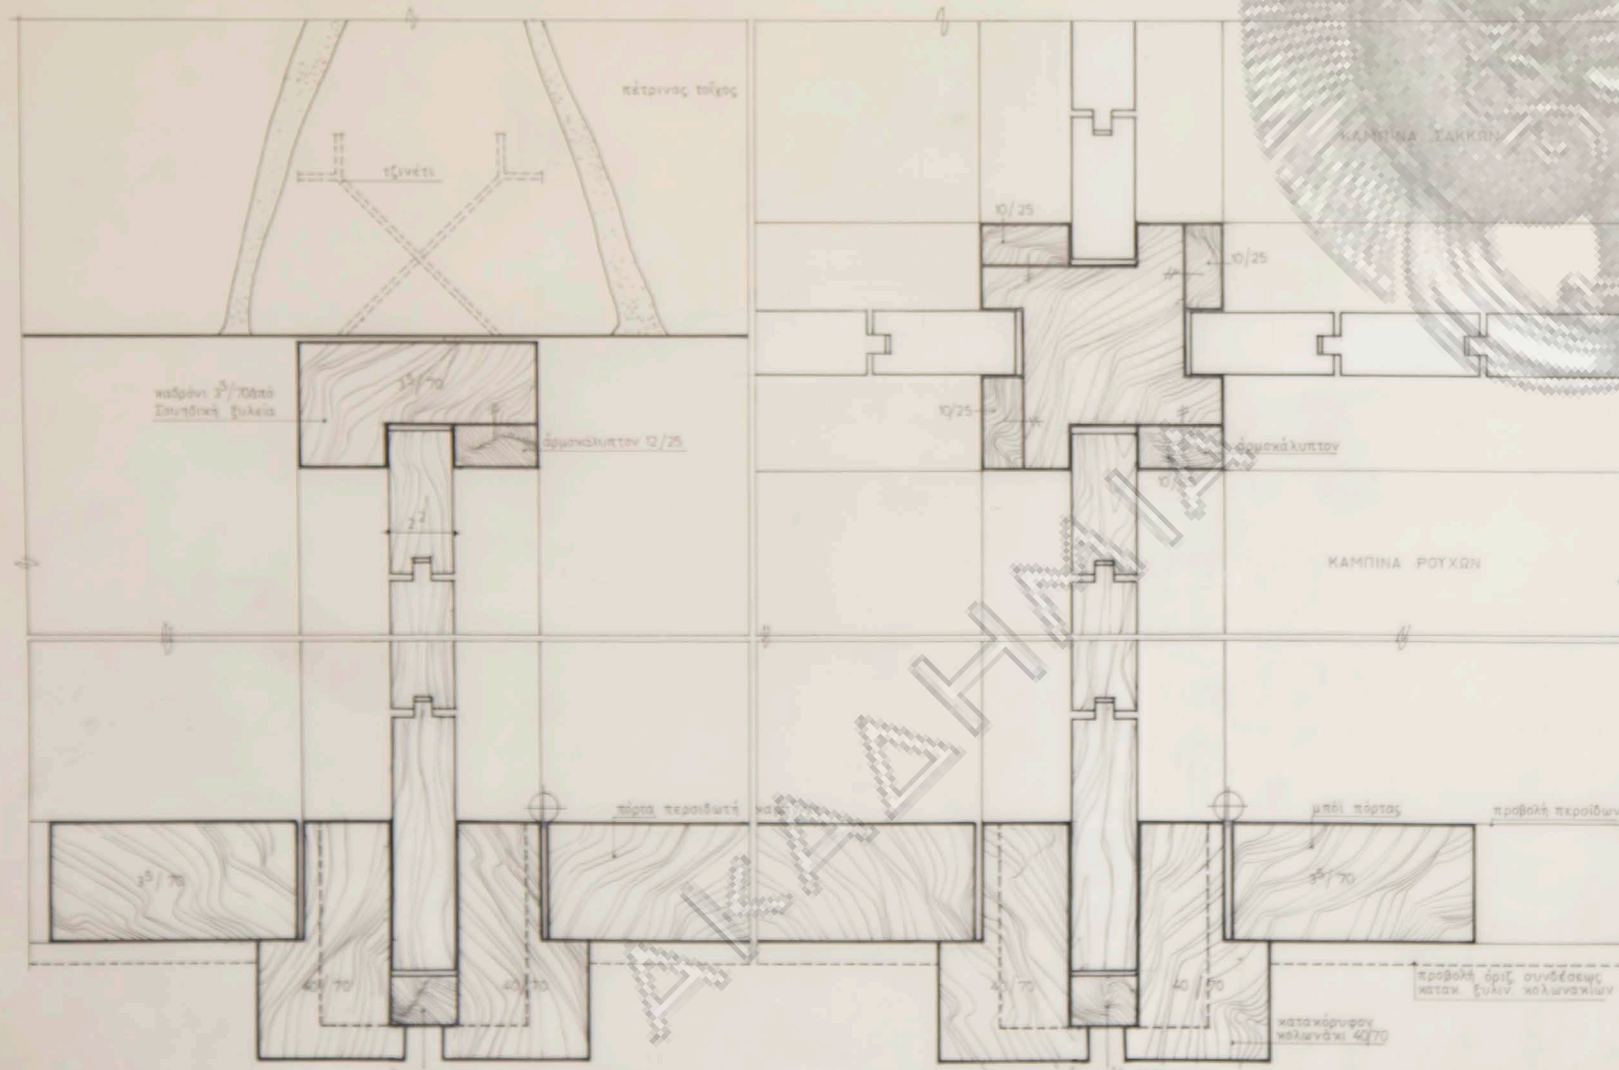

ΟΡΙΖ. ΤΟΜΗ Ι-Ι ΚΛ. 1:1
(βλ. σχ. Λ3 α/α 25)


ΟΡΙΖ. ΤΟΜΗ Ζ-Ζ ΚΛ. 1:1
(βλ. σχ. Λ5 α/α 34)

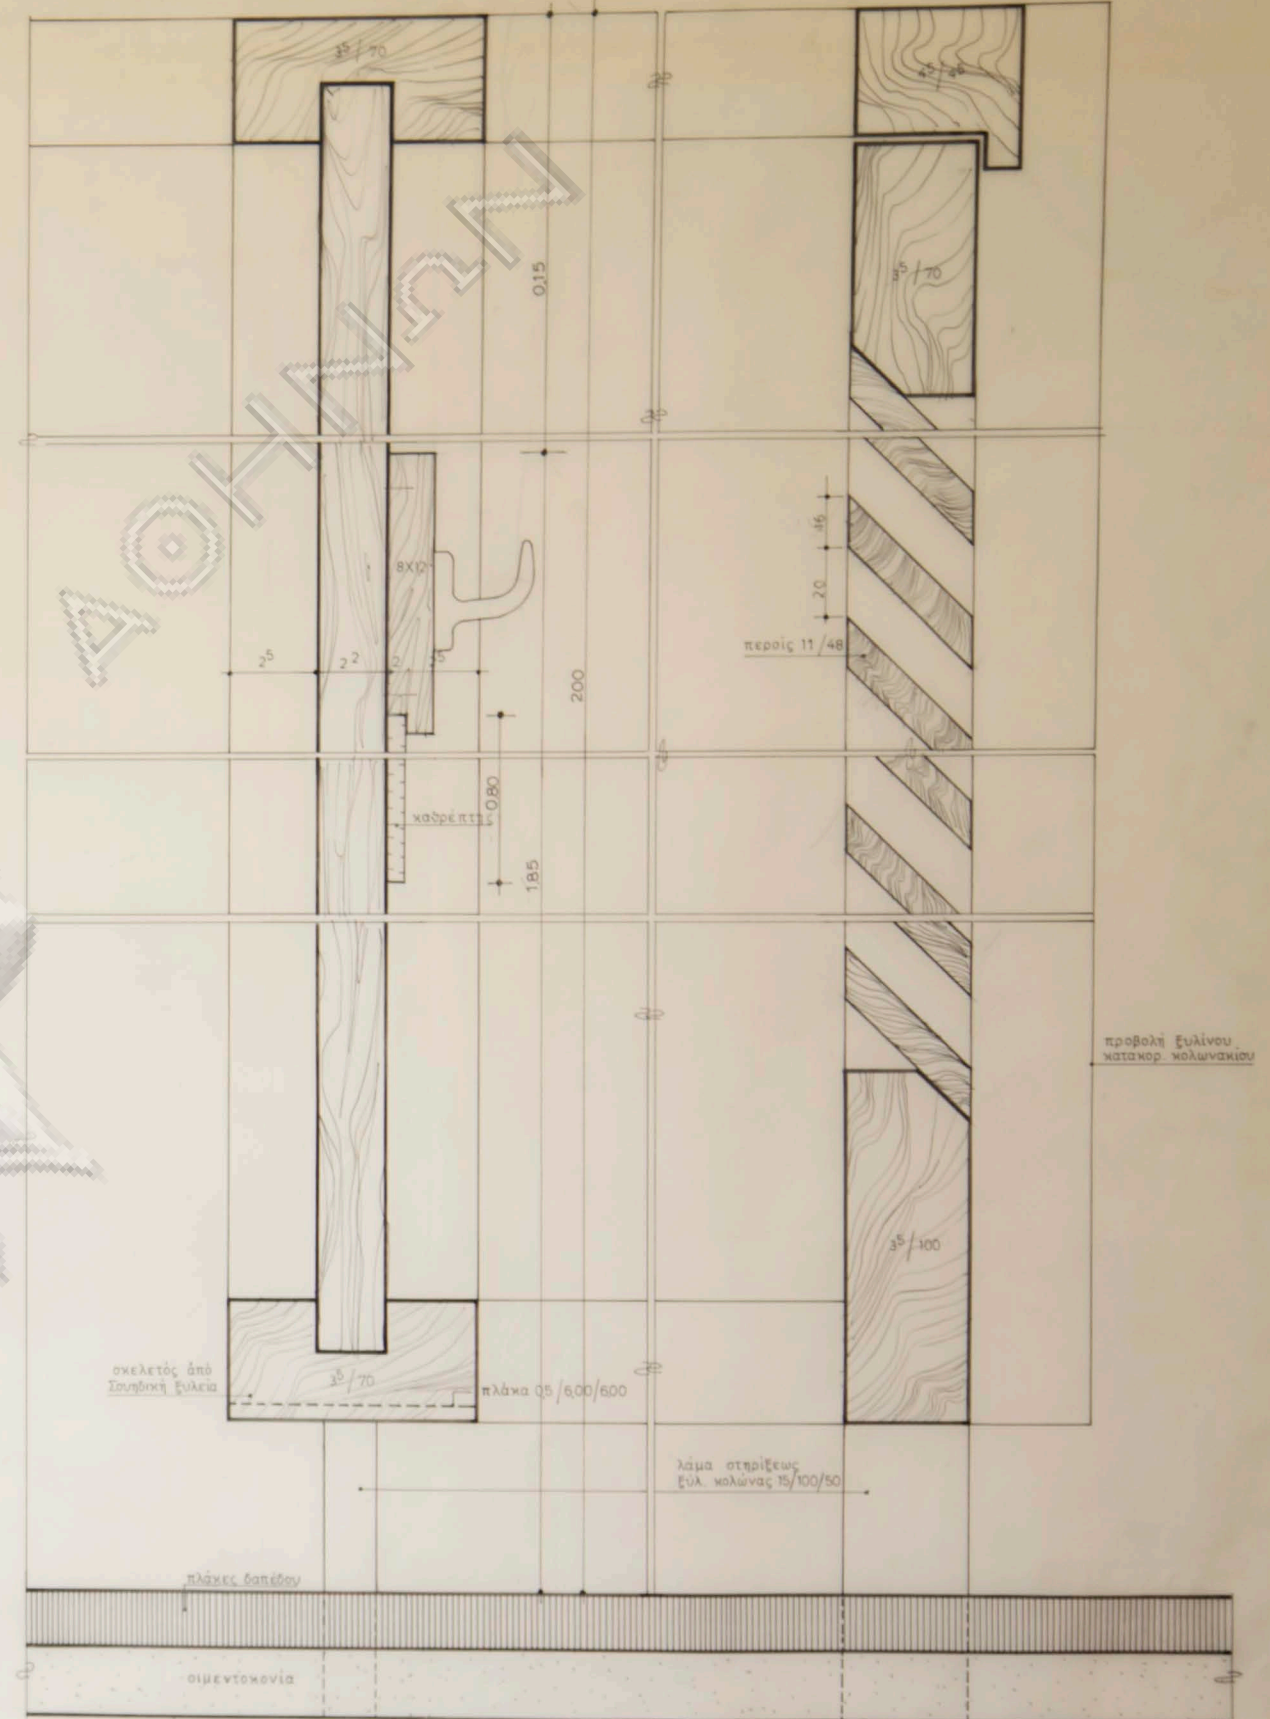


ΚΑΤΑΚ. ΤΟΜΗ Η-Η ΚΛ. 1:1
ΤΟΠΟΘΕΤΗΣΙΣ ΚΑΘΡΕΠΤΟΥ
(βλ. σχ. Λ5 α/α 34)

ΚΑΤΑΚ. ΤΟΜΗ Γ-Γ ΚΛ. 1:1
ΛΕΠΤΟΜΕΡΕΙΑ ΘΥΡΑΣ ΚΑΜΠΙΝΩΝ
(βλ. σχ. Λ5 α/α 34)


α/α	36	Άκτις Μεγάλου Καβουριού	Λ
κλίμαξ	1:1	λεπτομέρειαι καμπινών	Λ7
τροποποιήσεις	17-7-64	αρχιτέκτων Νικόλαος Βαλοσμάκης	9-1-64

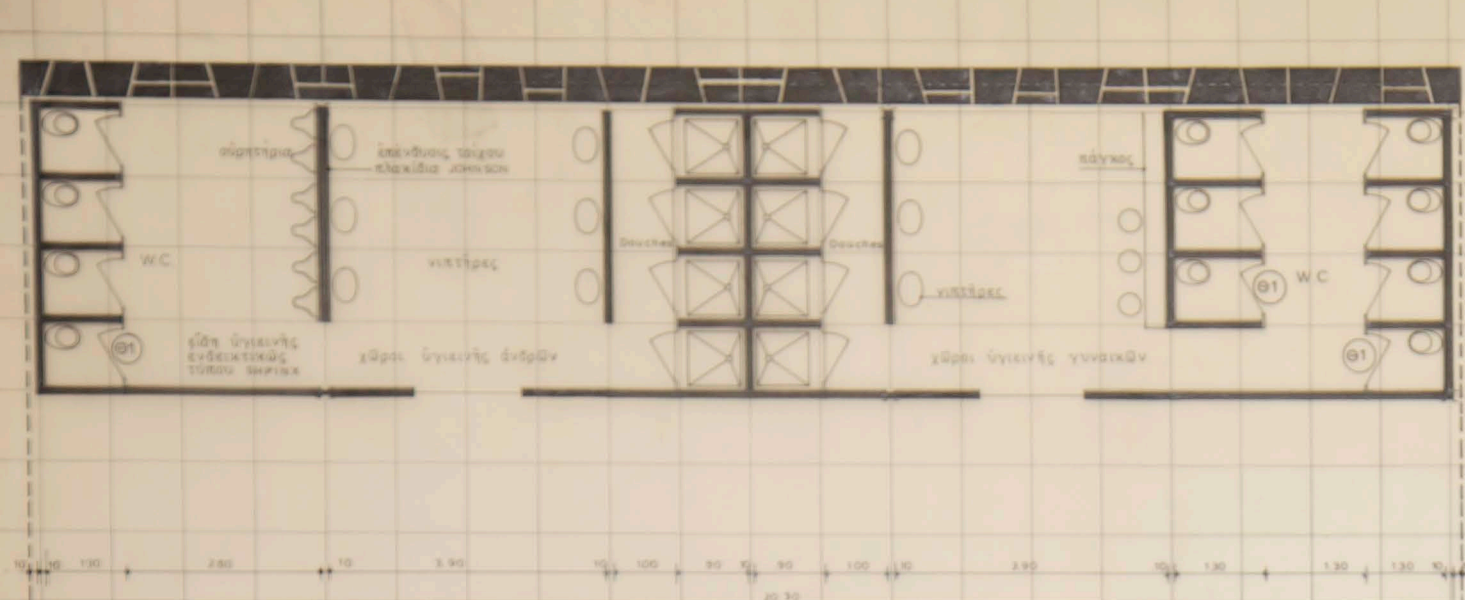

ΚΑΤΟΨΙΣ ΧΩΡΩΝ ΥΓΙΕΙΝΗΣ ΣΥΓΚΡΟΤΗΜΑΤΟΣ 1
δάπεδα εκ πλακών Βόλου

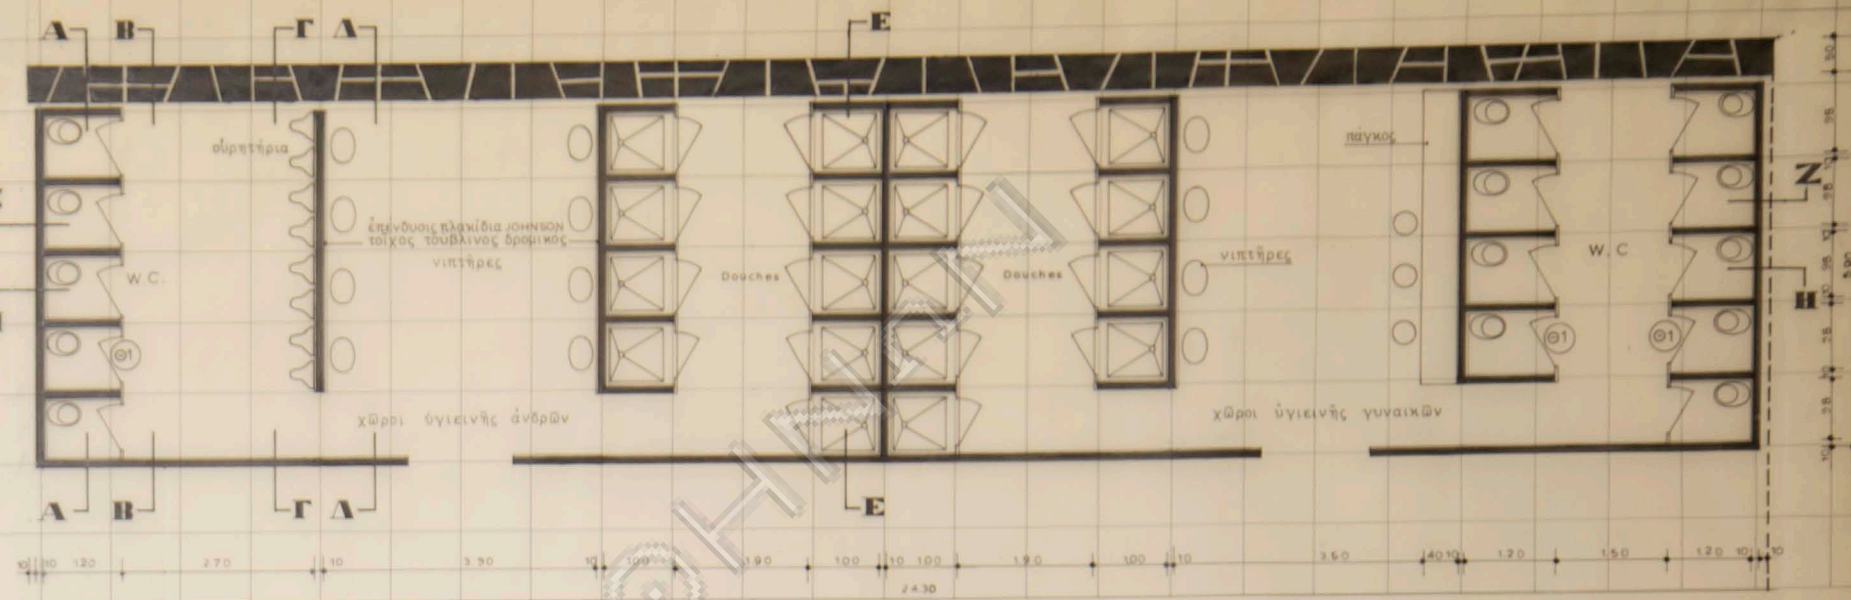


ΚΑΤΟΨΙΣ ΧΩΡΩΝ ΥΓΙΕΙΝΗΣ ΣΥΓΚΡΟΤΗΜΑΤΟΣ 4
δάπεδα εκ πλακών Βόλου

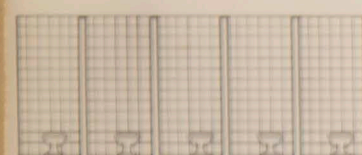

ΤΟΜΗ Α-Α



ΤΟΜΗ Β-Β

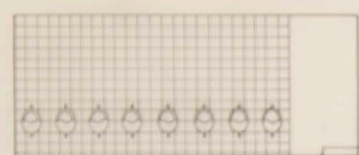


ΤΟΜΗ Γ-Γ




ΤΟΜΗ Δ-Δ




ΤΟΜΗ Ε-Ε

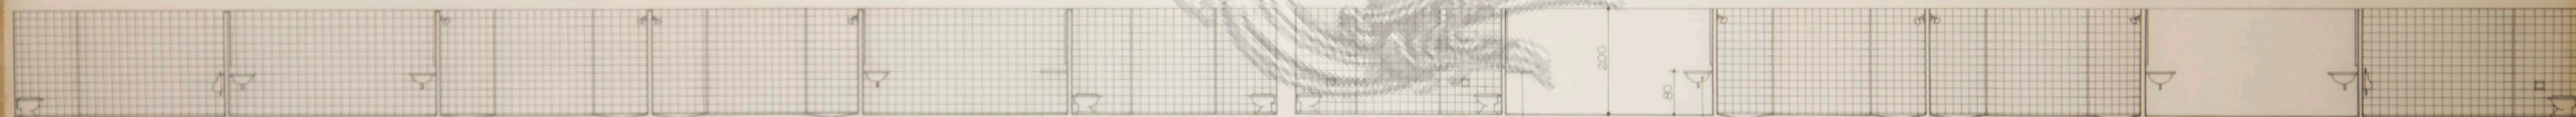


ΤΟΜΗ Ζ-Ζ

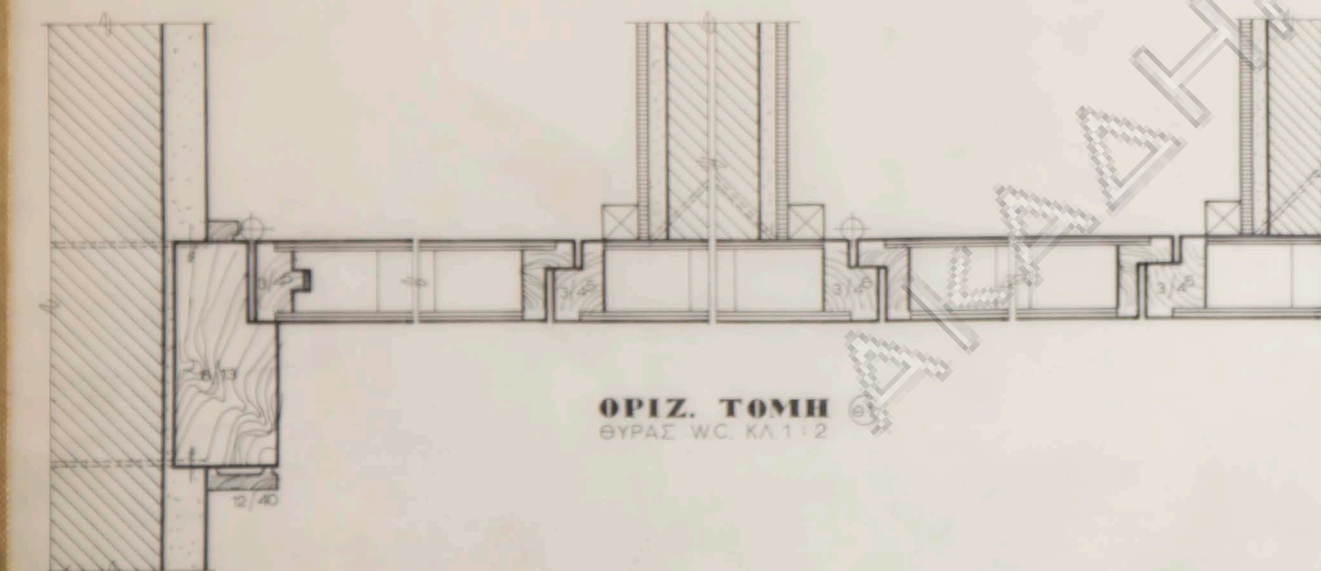

ΟΡΙΖ. ΤΟΜΗ
ΘΥΡΑΣ WC. ΚΛ. 1:2




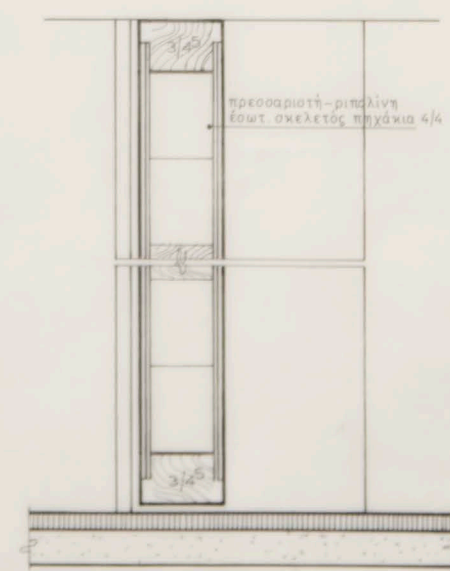


ΚΑΤΑΚ. ΤΟΜΗ
ΘΥΡΑΣ WC. ΚΛ. 1:2



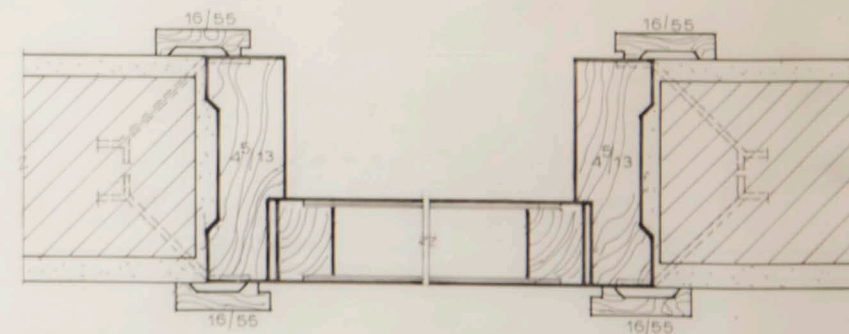


ΟΡΙΖ. ΤΟΜΗ
ΒΟΗΘ. ΘΥΡΑ ΚΛ. 1:2

α/α	37	Ακτή Μεγάλου Καβουριού	Λ
κλίμα	ΔΕ ΠΑΡΑΣΧΗΣ - ΛΑΝΑΡΑΣ		
1:2, 1:50	λεπτομέρειαι χώρων υγιεινής		Λ8
τροποποιήσεις	αρχιτέκτων Νικόλαος Βαλοσαμάκης		14-1-64

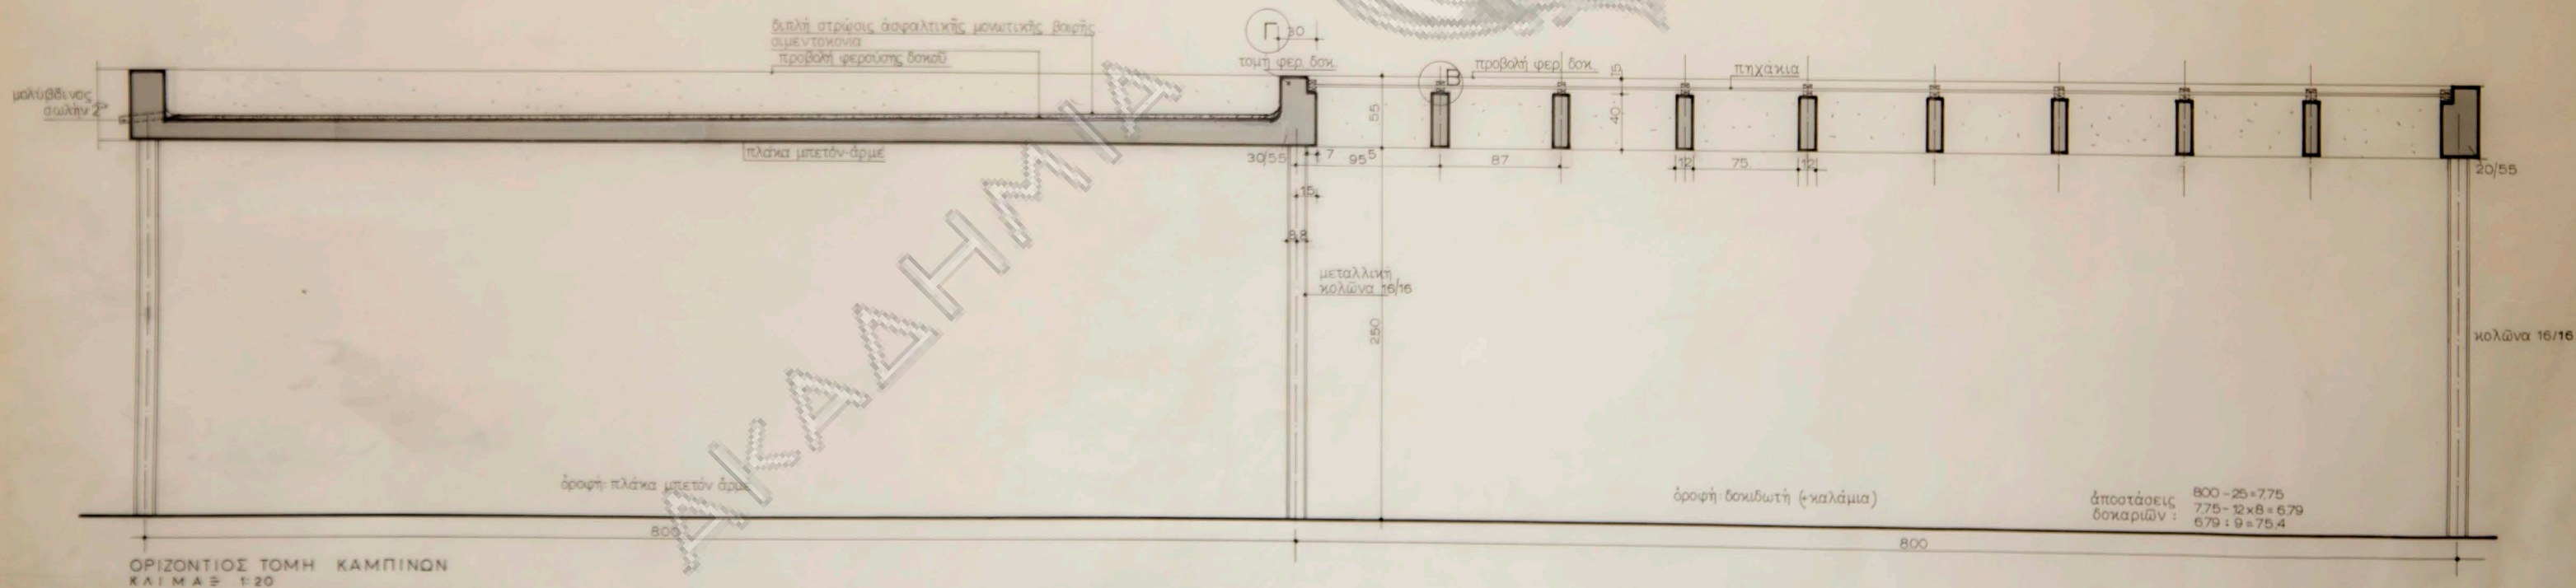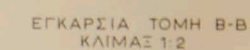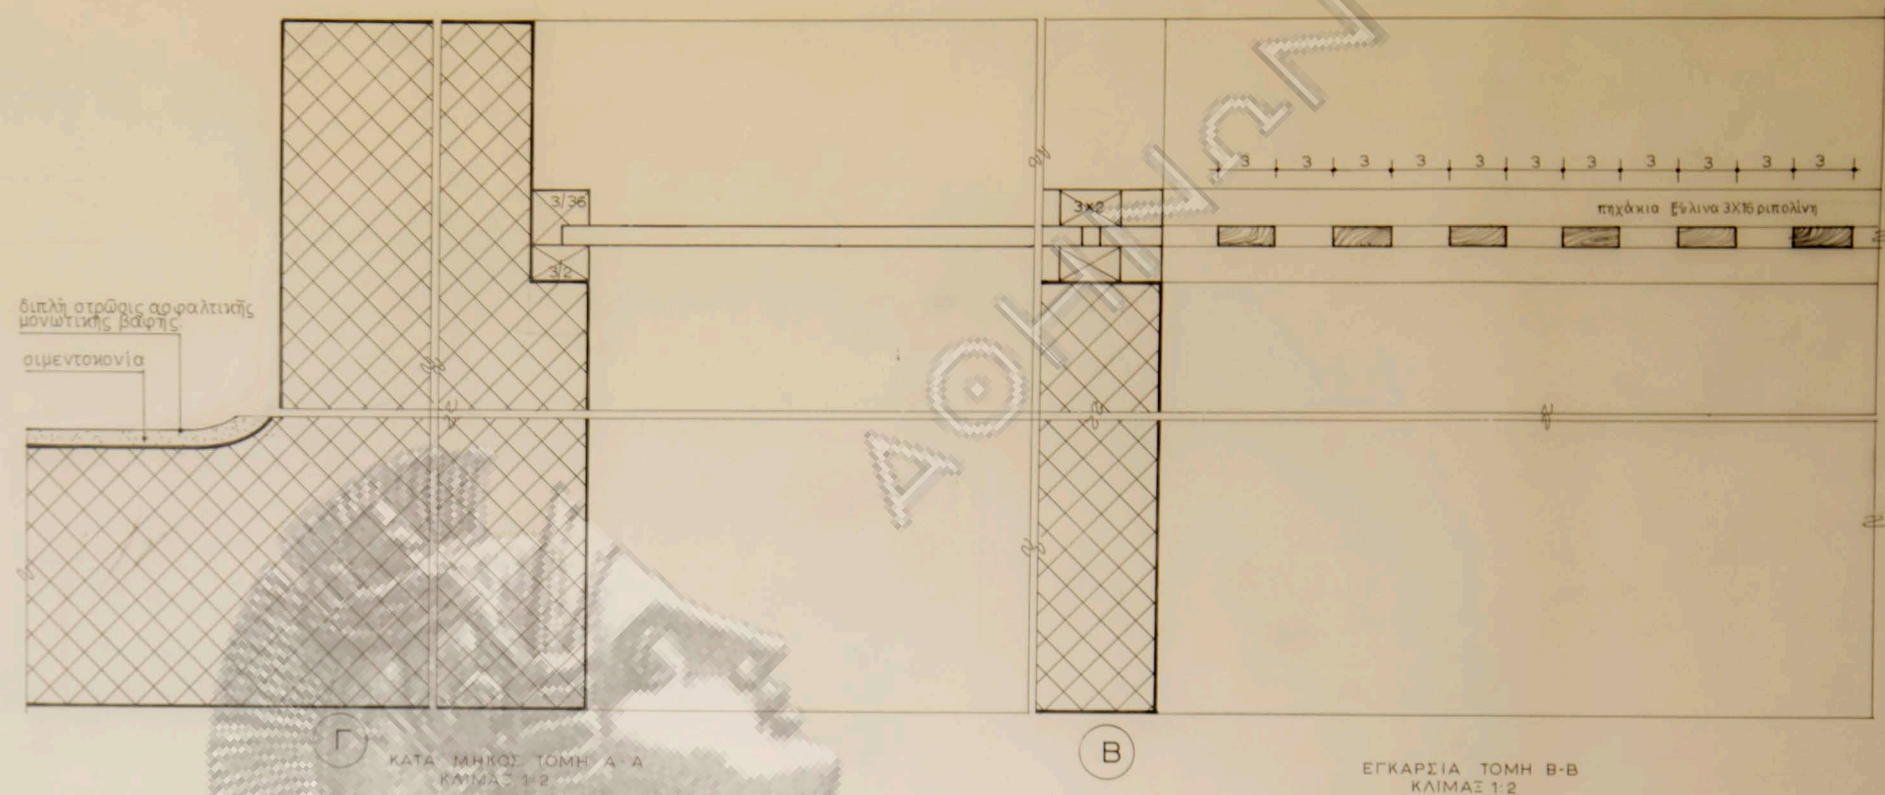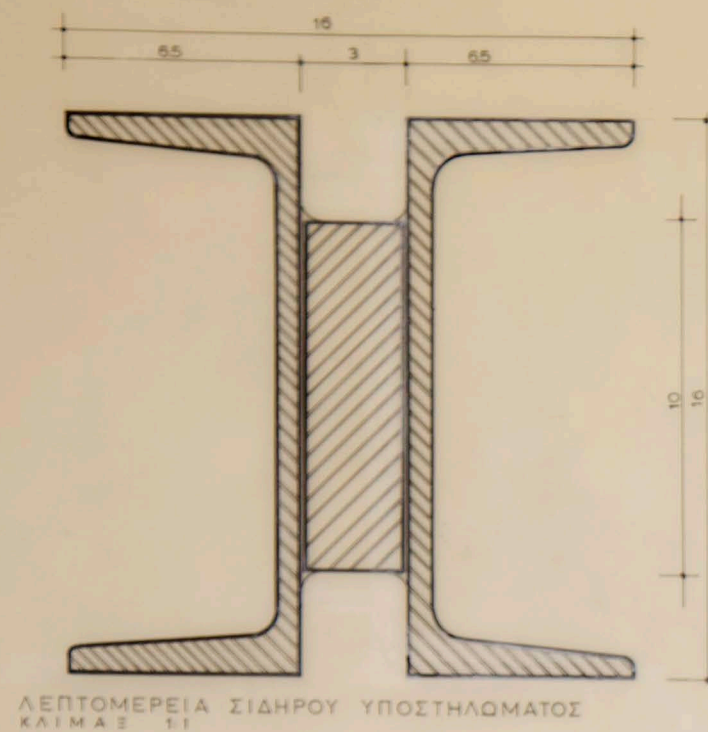

α/α	38	Άκτιή Μεγάλου Καβουριού	Λ
κλίμα		Α.Ε. ΠΑΡΑΣΧΗΣ - ΔΑΝΑΡΑΣ	
11	120	κατά μήκος τομή καμπινών	Λ9
19.6-64		ἀρχιτέκτων Νικόλαος Βαλοσαμάκης	14-1

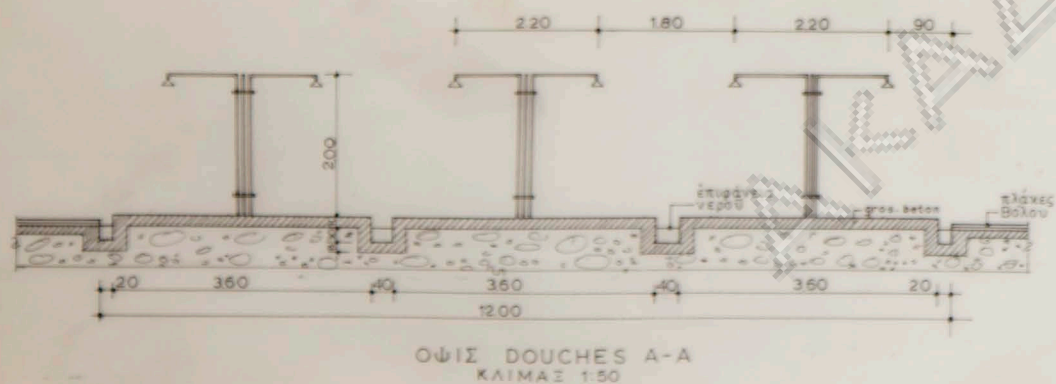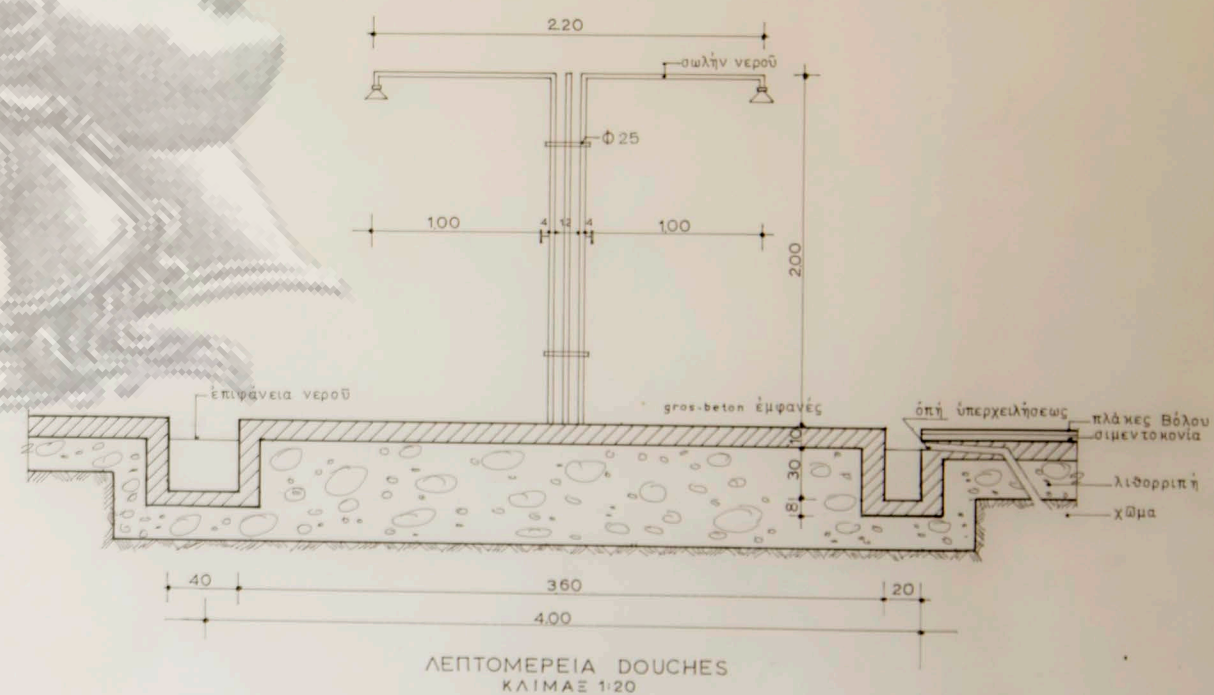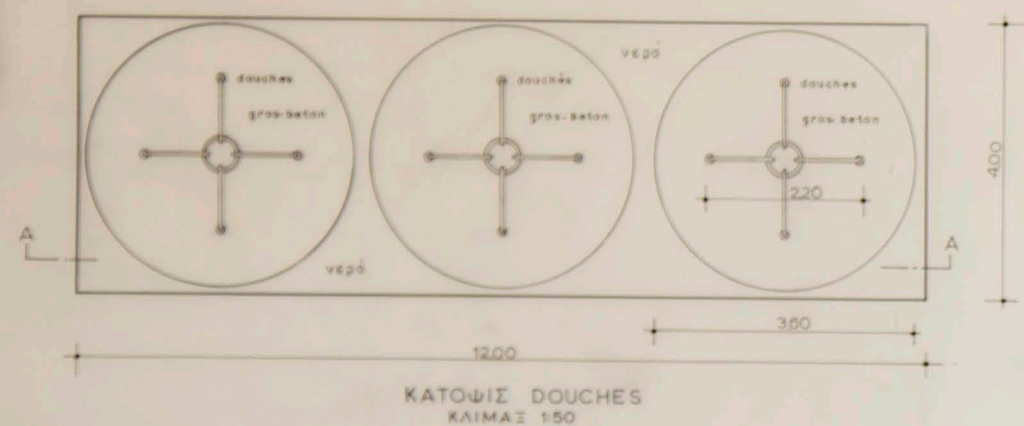

Λ	α/α	87	Ακτή Μεγάλου Καβουριού Α.Ε. ΠΑΡΑΣΧΗΣ - ΛΑΝΑΡΑΣ
	κλίμαξ		
Λ10	1:50, 1:20		DOUCHES λουτρικών εγκαταστάσεων αρχιτέκτων Νικόλαος Βαλοσμάκης
	τροποποιήσεις		
18-6-62	17-7-64		