

ΠΙΝΑΞ ΧΩΡΩΝ ΚΑΙ ΥΛΙΚΩΝ ΕΠΕΝΔΥΣΕΩΣ ΑΥΤΩΝ

Α/Α	ΧΑΡΑΚΤΗΡ. ΧΩΡΟΥ	ΔΑΠΕΔΩΝ	ΧΕΡΩΤΕΣΤΗ	ΠΡΟΣΩΠ. ΩΣ	ΠΛΑΓΙΟΠΡΟΣΩΠ.	ΟΠΙΣΘ. ΟΠΙΣΘ.	ΜΕΣΟΣΤΟΙΧΙΑΣ	ΟΡΟΦΗ
1	ΑΙΘΥΣΙΑ ΕΡΜΑΙΩΣ	ΠΑ. ΥΑΛΛΑΚΑ ΣΕΜΒΡΕ 1/15	ΙΔΕ ΛΕΠΤΟΜΕΡΕΙΑΣ	ΥΑΛΟΣΤΑΣΙΩΝ	ΜΑΡΜΑΡΟΣ/ΕΝΙΑ ΥΑΛΟΣΤΑΣΙΩΝ	ΒΡΥΜΑΡΙΑ ΕΚ ΚΑΡ ΚΑΡΥΔΙΑΣ	ΜΑΡΜΑΡΟΣ/ΕΝΙΑ ΕΛΛΑΜΙΝΟΥΣ	ΑΝΗΡΤΗΣΙΜΩΝ ΕΚ ΔΕΛΩΤΩΝ
2	ΑΙΘΥΣΙΑ ΣΥΜΒΟΥΛΙΟΥ	"	"	ΜΑΡΜΑΡΟΣ/ΕΝΙΑ ΠΛΑΣΤΙΚΩΝ ΧΡΩΜΑ	ΥΑΛΟΣΤΑΣΙΩΝ	ΜΑΡΜΑΡΟΣ/ΕΝΙΑ ΕΛΛΑΜΙΝΟΥΣ	ΜΑΡΜΑΡΟΣ/ΕΝΙΑ ΠΛΑΣΤΙΚΩΝ ΧΡΩΜΑ	"
3	ΠΡΟΣΒΛΑΝΟΣ Β.Ο.ΝΤΟΥΣ	"	ΠΑ.Κ. ΥΑΛΛΑΚΑ ΣΕΜΒΡΕ 1/15	"	ΜΑΡΜΑΡΟΣ/ΕΝΙΑ ΠΛΑΣΤΙΚΩΝ ΧΡΩΜΑ	ΜΑΡΜΑΡΟΣ/ΕΝΙΑ ΠΛΑΣΤΙΚΩΝ ΧΡΩΜΑ	"	ΜΑΡΜΑΡΟΣ/ΕΝΙΑ ΠΛΑΣΤΙΚΩΝ ΧΡΩΜΑ
4	Β.Ο.ΝΤΟΥΣ	"	ΠΑ.Κ. ΥΑΛΛΑΚΑ ΣΕΜΒΡΕ 1/15	ΠΑ.Κ. ΥΑΛΛΑΚΑ ΣΕΜΒΡΕ 1/15	ΠΑ.Κ. ΥΑΛΛΑΚΑ ΣΕΜΒΡΕ 1/15	ΠΑ.Κ. ΥΑΛΛΑΚΑ ΣΕΜΒΡΕ 1/15	ΠΑ.Κ. ΥΑΛΛΑΚΑ ΣΕΜΒΡΕ 1/15	"
5	ΚΑΜΑΡΙΟ ΣΤΑΒΛΟΥ	ΑΕΥΚΩΝ ΜΑΡΜΑΡΟΣ/ΕΝΙΑ ΠΟΥ ΔΙΟΥΣΟΥ	ΑΕΥΚΩΝ ΜΑΡΜΑΡΟΣ/ΕΝΙΑ ΔΙΟΥΣΟΥ	ΜΑΡΜΑΡΟΣ/ΕΝΙΑ ΠΛΑΣΤΙΚΩΝ ΧΡΩΜΑ	ΜΑΡΜΑΡΟΣ/ΕΝΙΑ ΠΛΑΣΤΙΚΩΝ ΧΡΩΜΑ	ΥΑΛΟΣΤΑΣΙΩΝ	ΜΑΡΜΑΡΟΣ/ΕΝΙΑ ΠΛΑΣΤΙΚΩΝ ΧΡΩΜΑ	"
6	ΚΑΜΑΡΙΟ ΠΟΥΣ ΚΥΒΕΤΑ	ΠΑ. ΥΑΛΛΑΚΑ ΣΕΜΒΡΕ 1/15	ΠΑ. ΥΑΛΛΑΚΑ ΣΕΜΒΡΕ 1/15	"	"	ΜΑΡΜΑΡΟΣ/ΕΝΙΑ ΠΛΑΣΤΙΚΩΝ ΧΡΩΜΑ	"	ΟΡΟΦΗ ΑΝΗΡΤΗΣΙΜΩΝ ΕΚ ΝΟΒ.ΕΠ.ΑΡ. ΠΛΑΣΤΙΚΩΝ ΧΡΩΜΑ
7	ΑΥΛΗ	ΑΕΥΚΩΝ ΕΛΛΑΜΙΝΟΥΣ ΠΛΑΞΕΣ 50/50	ΙΔΕ ΛΕΠΤΟΜΕΡΕΙΑΣ	ΥΑΛΟΣΤΑΣΙΩΝ	ΕΠΙΧΑΙΔΜΑ ΑΣΦΑΛΤΙΑΣ	ΤΟΙΧΟΣ ΕΚ ΚΑΡΥΔΙΑΣ ΤΑΡΕΧΕΛΙΑΣ	ΤΟΙΧΟΣ ΕΚ ΚΑΡΥΔΙΑΣ ΤΑΡΕΧΕΛΙΑΣ	"
8	ΠΕΡΙΒΟΛΙΑ	"	"	"	"	"	"	"


ΕΠΙΜΛΑ
 ΧΡΗΜΑΤΟΚΙΒΩΤΙΑ

ΕΘΝΙΚΗ ΤΡΑΠΕΖΑ ΕΛΛΑΔΟΣ
 ΥΠΟΚΑΤΑΣΤΗΜΑ ΟΡΕΣΤΙΑΔΟΣ





Α Ε 2

ΚΑΤΩΦΙΣ ΙΣΟΓΕΙΟΥ
 ΣΧΕΔΙΟΝ ΔΙΑΤΑΞΕΩΣ ΜΟΝΙΜΩΝ ΚΑΙ ΚΙΝΗΤΩΝ
 ΕΠΙΠΛΩΝ ΚΑΙ ΧΡΗΜΑΤΟΚΙΒΩΤΙΩΝ

ΗΜΕΡ./ΝΙΑ ΚΛΙΜΑΞ ΑΡΧΙΤΕΚΤΩΝ
 1: 50 Ν ΒΑΛΣΑΜΑΚΗΣ

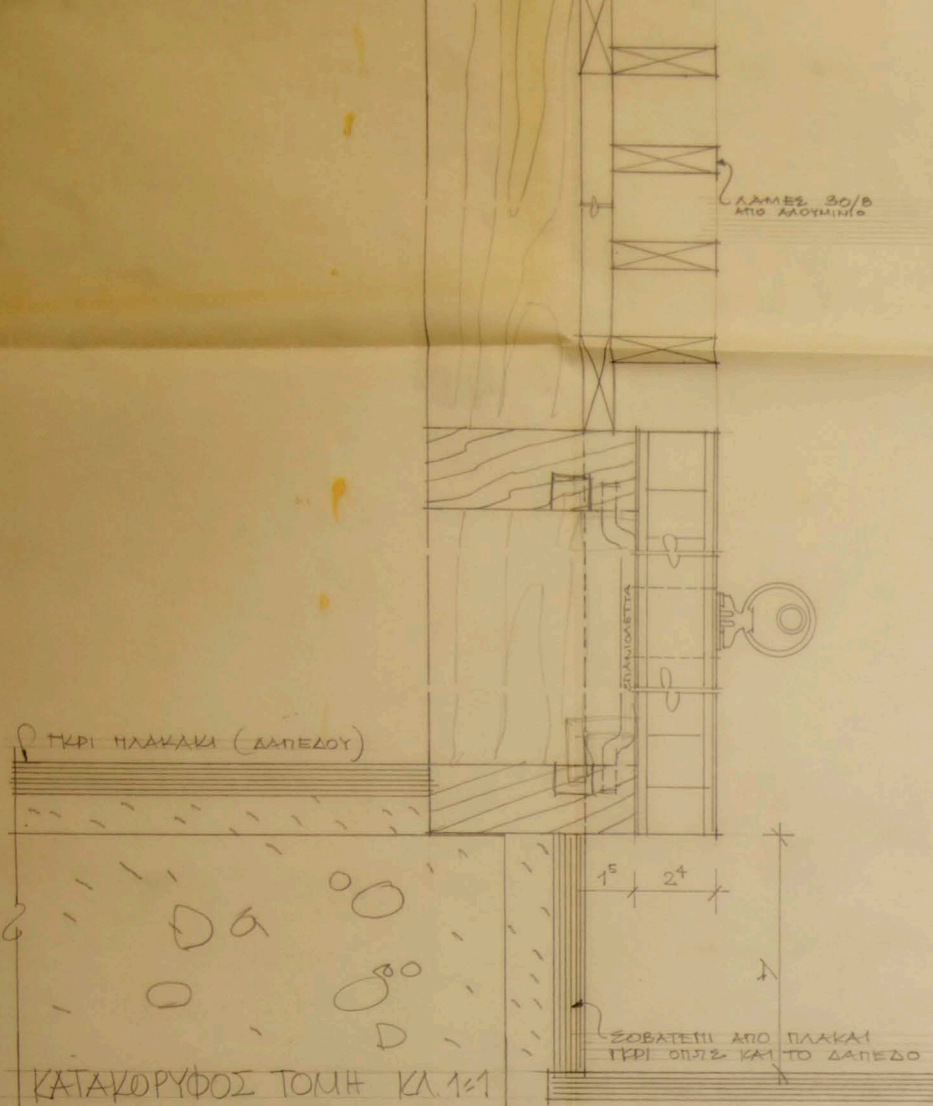

ΚΑΤΟΨΙΣ ΝΤΟΥΛΑΠΙΣΤΗ ΚΛ. 1:20

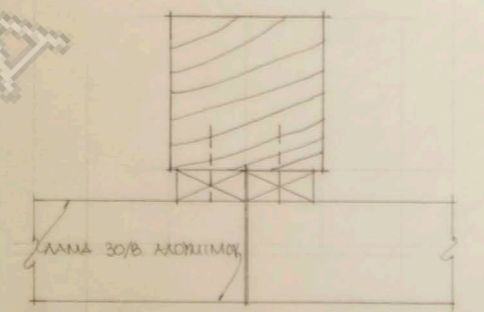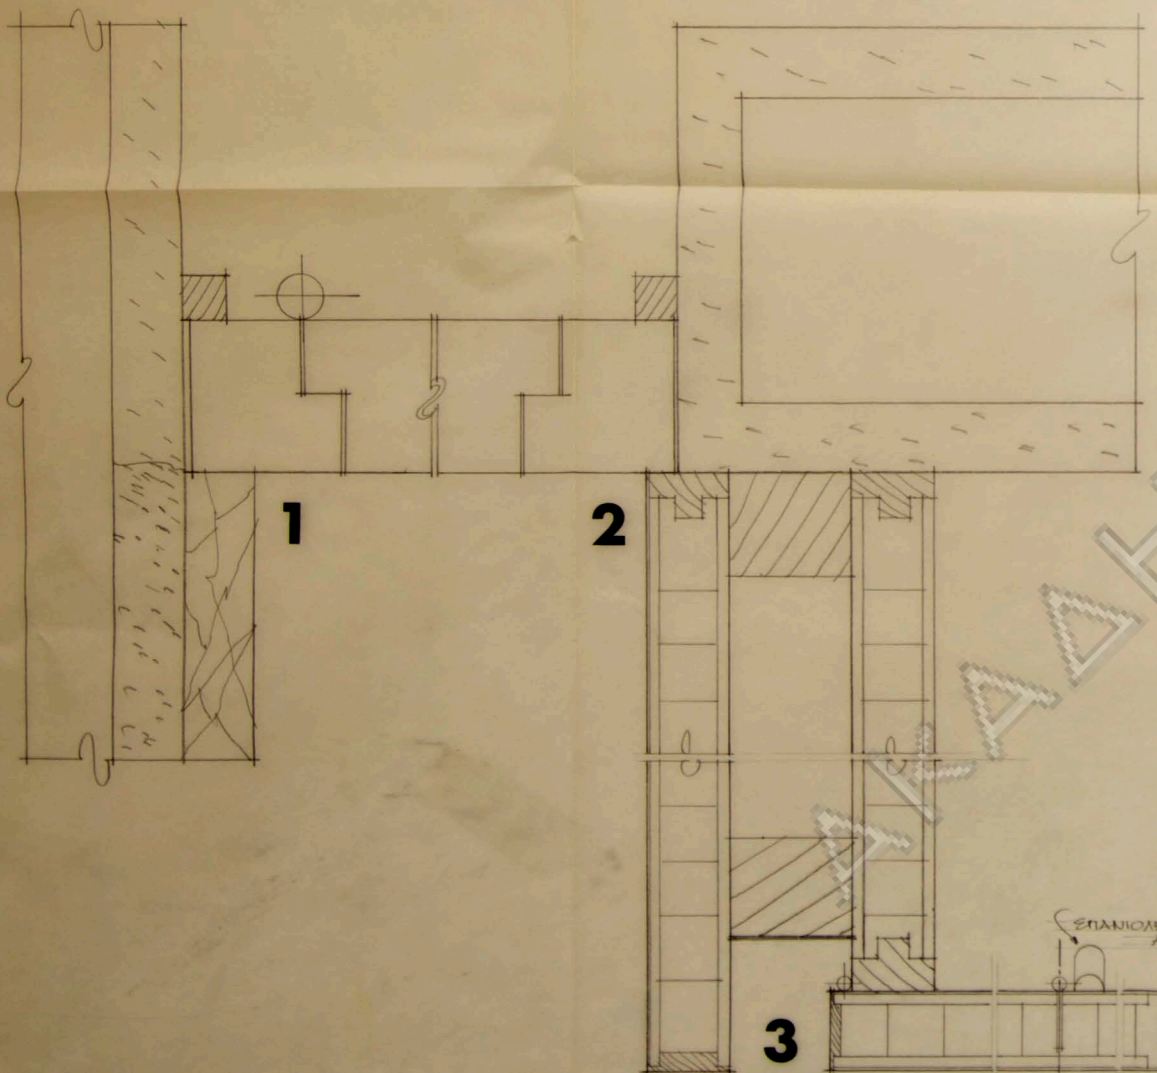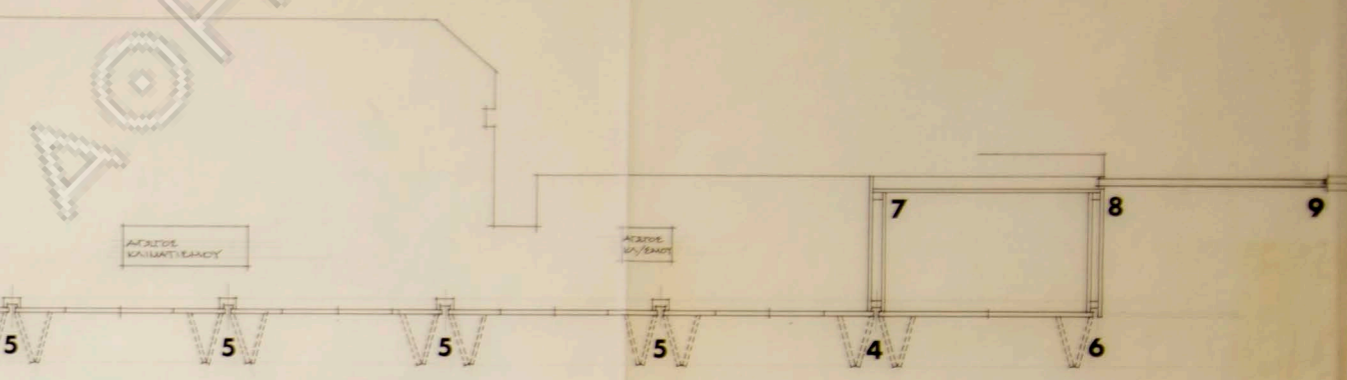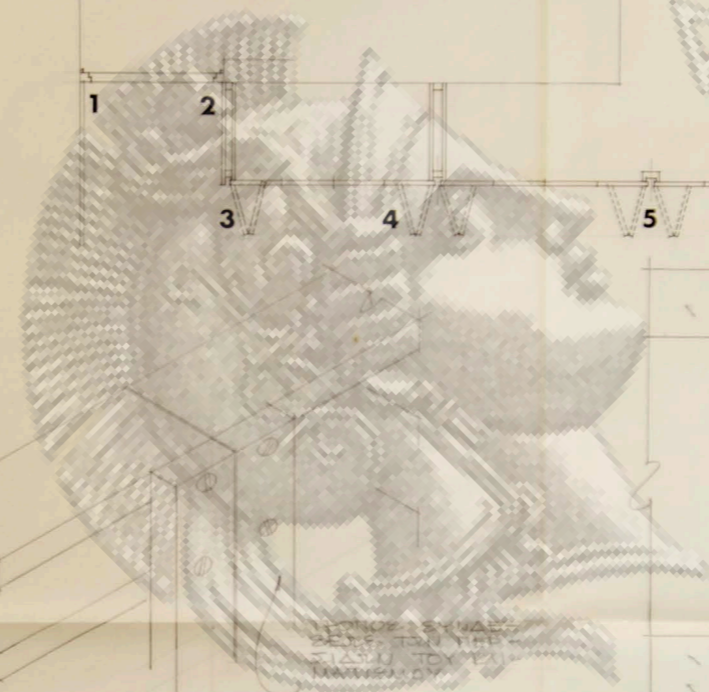


ΟΡΙΖΟΝΤΙΟΣ ΤΟΜΗ ΣΤΙΣ ΠΕΡ-
ΣΙΔΕΣ ΚΛ. 1:1




8

ΚΑΤΟΨΙΣ ΝΤΟΥΛΑΠΙΣΤΗ ΚΛ. 1:1


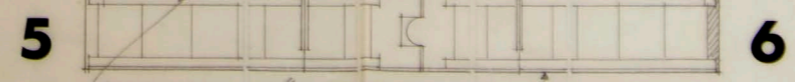


6

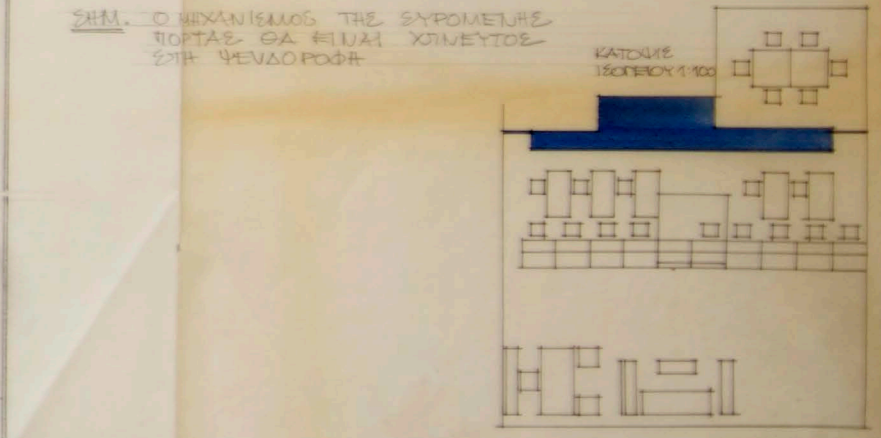

ΤΑ ΠΑΡΟΝΤΑ ΔΕΙΞΑ ΑΝΤΙΣΤΑΝΤΙ-
ΜΕΝΙΑΤΙΚΗ ΙΑΧΕΙΡΗΣΗ ΤΟΥ ΜΕ-
ΛΗΤΟΥ ΚΑΙ ΣΑ ΕΦΑΡΜΟΓΩΝ
ΝΟΜΟ ΤΑ ΤΗ ΜΕΤΡΗ ΤΟΥ Α-
ΥΛΟΠΟΝΤΑΙ ΟΙ ΜΕΛΗΤΡΕΣ
ΑΝΑΔΡΟΥΜΕΙ ΤΗ ΧΡΗΣΗ ΤΟΥ
ΤΟΥΣ ΤΙΑ ΟΠΟΙΩΝΔΕ ΑΛΛΗ
ΠΕΡΙΤΟΛΑ, ΝΕΜΕΤΑ Η ΚΑΤΑΧΕΙ-
ΧΑΡΙΣ ΤΗΜΕΤΡΑΚ ΕΠΕΡΖΑ ΤΟΥ

ΕΘΝΙΚΗ ΤΡΑΠΕΖΑ ΕΛΛΑΔΟΣ
Ε 4
 ΜΕΛΕΤΗ ΕΠΙΧΕΙΡΗΣΗΣ
 ΝΤΟΥΛΑΠΙΑ ΑΙΘΡΟΣ ΣΥΝΑΜΑΤΩΝ
 ΗΜΕΡΩΝΙΑ ΚΑΙΜΑΣ 1
 28-12-25 1926/451

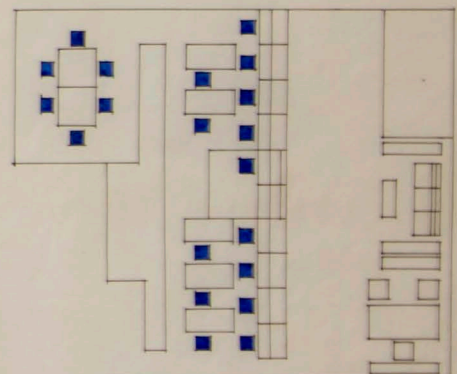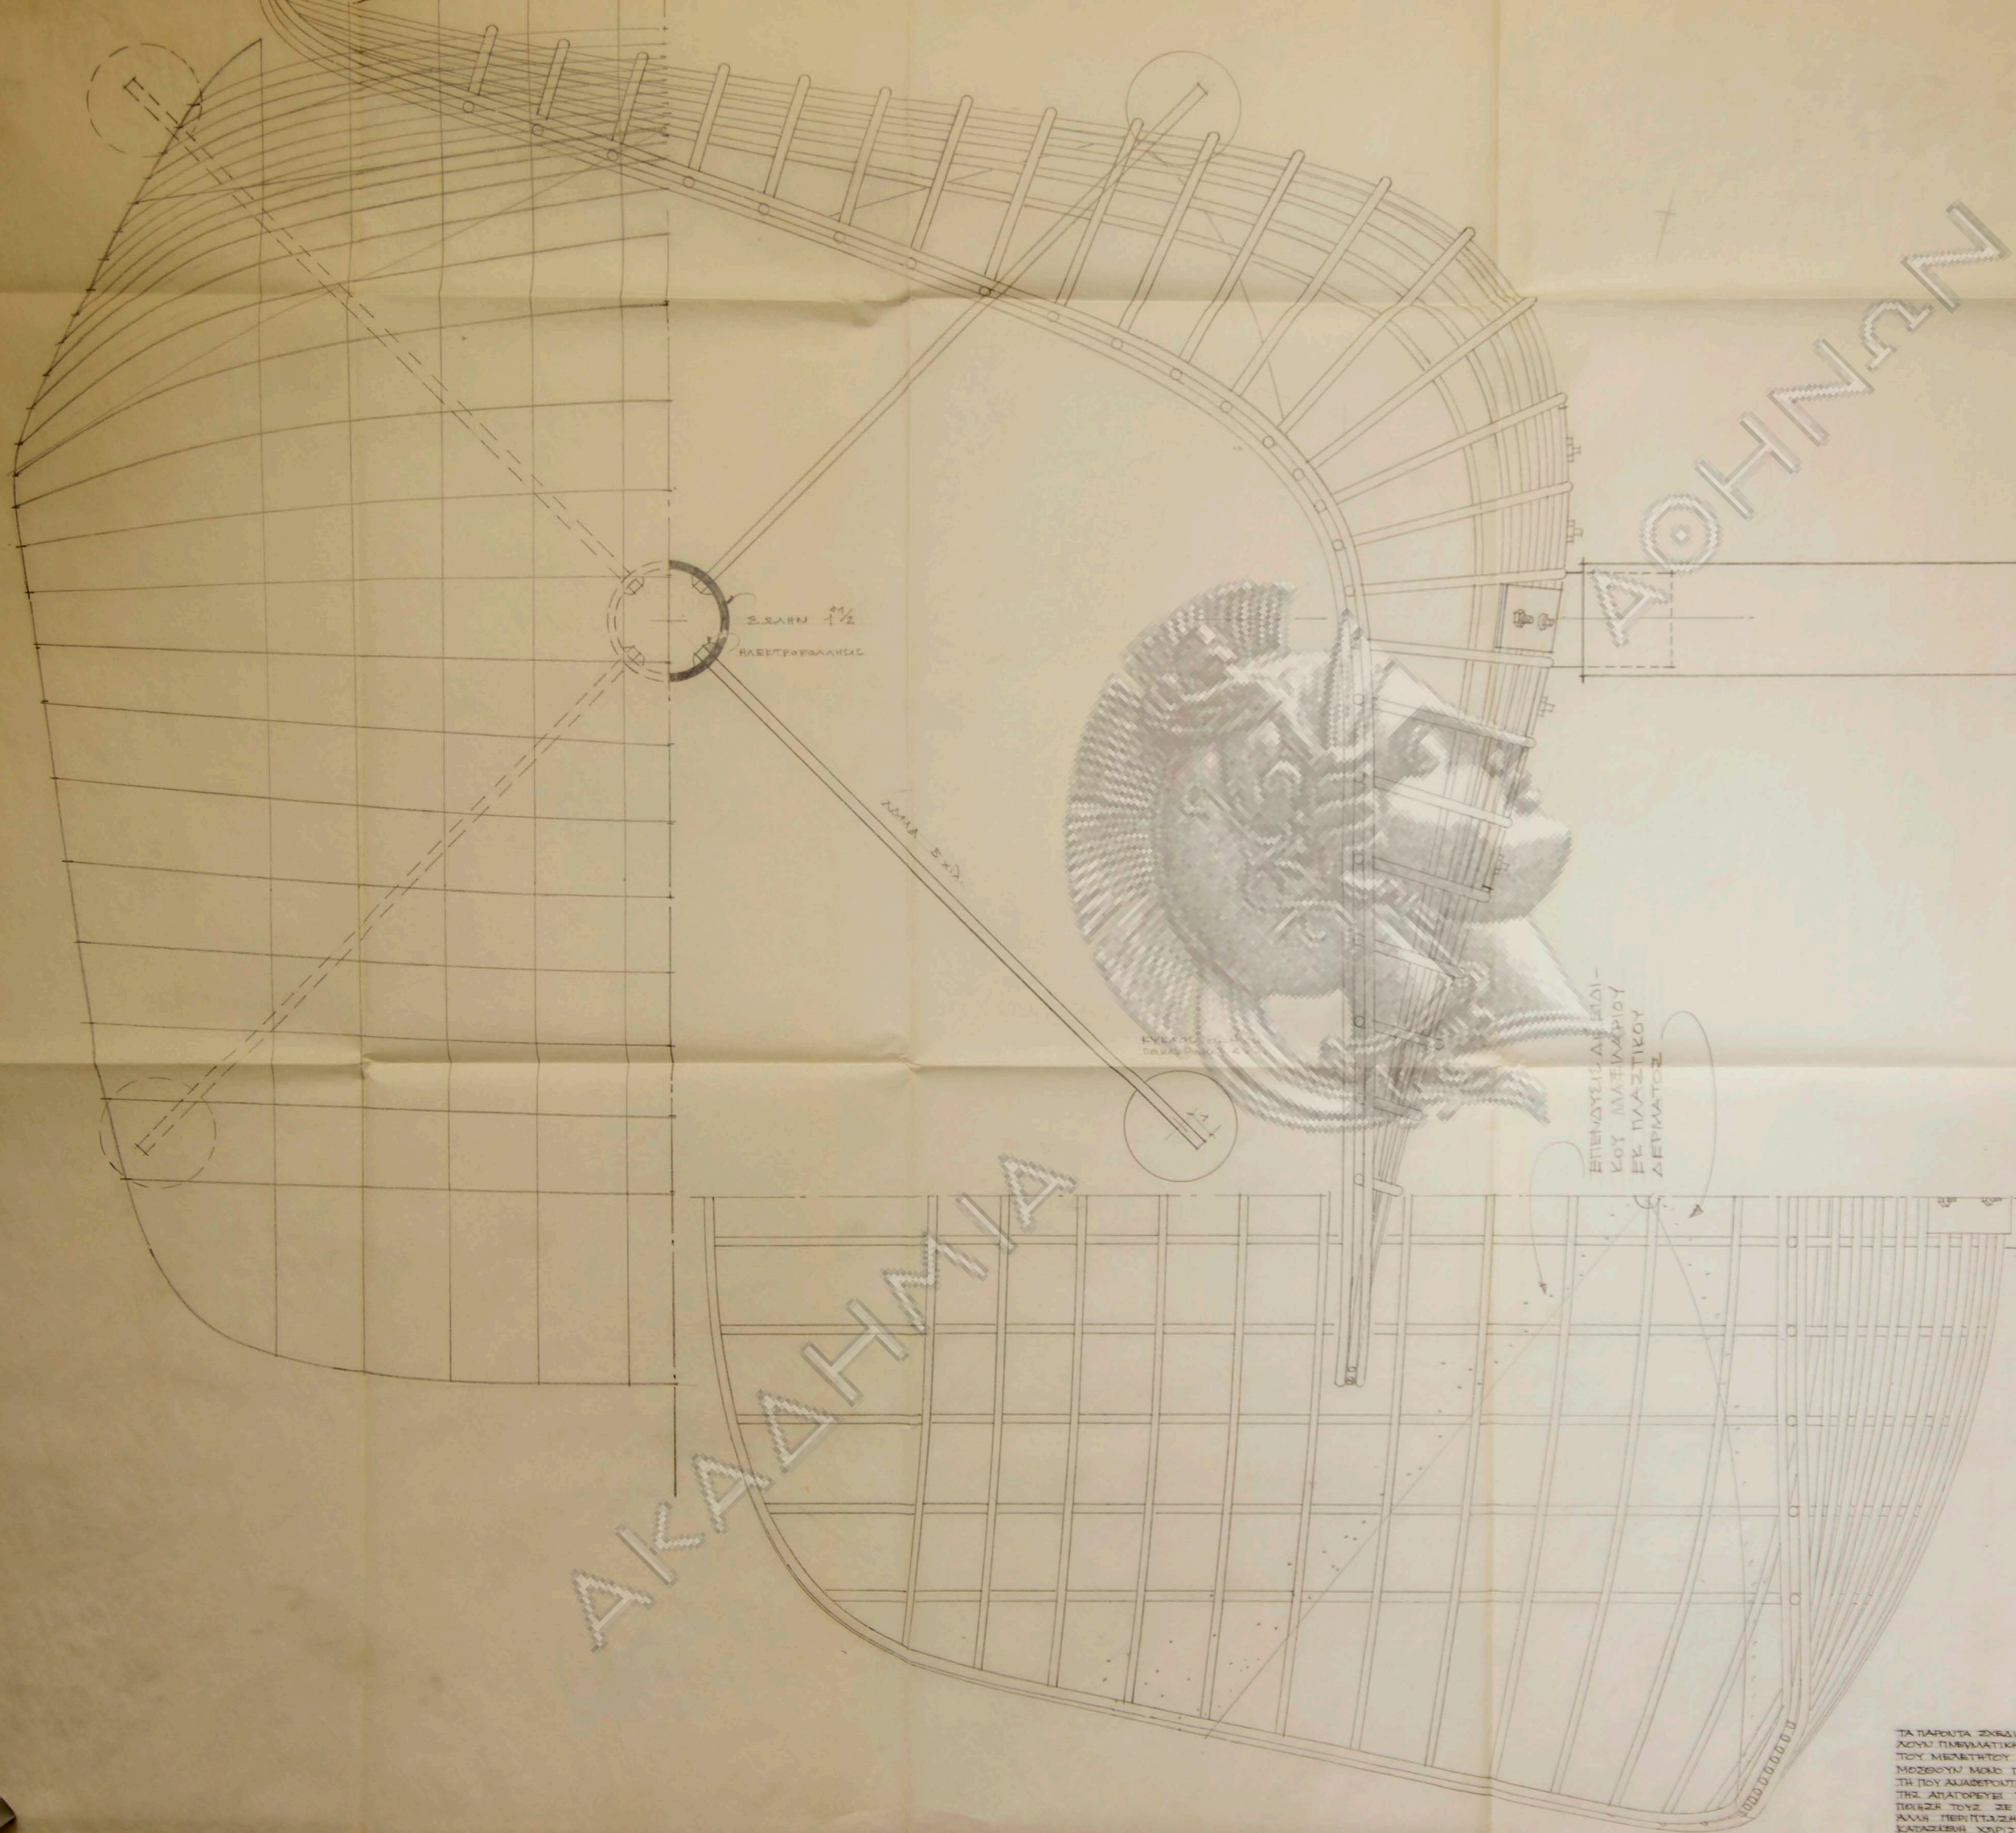

ΤΑ ΠΑΡΟΝΤΑ ΣΧΗΜΑΤΑ ΑΠΟΤΕ-
 ΛΟΥΝ ΠΝΕΥΜΑΤΙΚΗ ΙΔΙΟΚΤΗΣΙΑ
 ΤΟΥ ΜΕΛΕΤΗΤΟΥ ΚΑΙ ΟΧΙ ΕΦΕ-
 ΜΟΣΘΟΥ ΜΟΝΟ ΓΙΑ ΤΗ ΜΕΛΕ-
 ΤΗ ΤΟΥ ΑΣΦΑΛΕΥΣΑΤΑΙ. Ο ΜΕΛΕΤΗ-
 ΤΗΣ ΑΠΑΙΤΟΥΜΕΝΗ ΤΗ ΧΡΗΣΙΜΟ-
 ΠΟΙΗΣΗ ΤΟΥΣ ΣΕ ΟΜΟΙΟΤΗΤΕΣ
 ΑΛΛΗ ΠΕΡΙΠΤΩΣΗ ΜΕΛΕΤΗ
 ΚΑΤΑΣΚΕΥΗ ΧΩΡΙΣ ΤΗΝ ΕΓΓΡΑΦΗ
 ΕΤΕΡΩΝ ΤΟΥ

ΕΘΝΙΚΗ ΤΡΑΠΕΖΑ ΕΛΛΑΔΟΣ
 ΥΠΟΚΑΤΑΣΤΗΜΑ ΟΡΕΣΤΙΑΔΑΣ
Ε 6
 ΜΕΛΕΤΗ ΕΠΙΛΟΓΕΣ
 ΚΑΡΕΚΛΑ ΥΠΑΛΛΗΛΩΝ
 ΗΜΕΡΩΝ ΚΑΙ ΜΑΣ ΑΡΧΙΤΕΚΤΟΝ
 Κ. ΒΑΛΛΑΜΑΝΗΣ
 28.12.65