
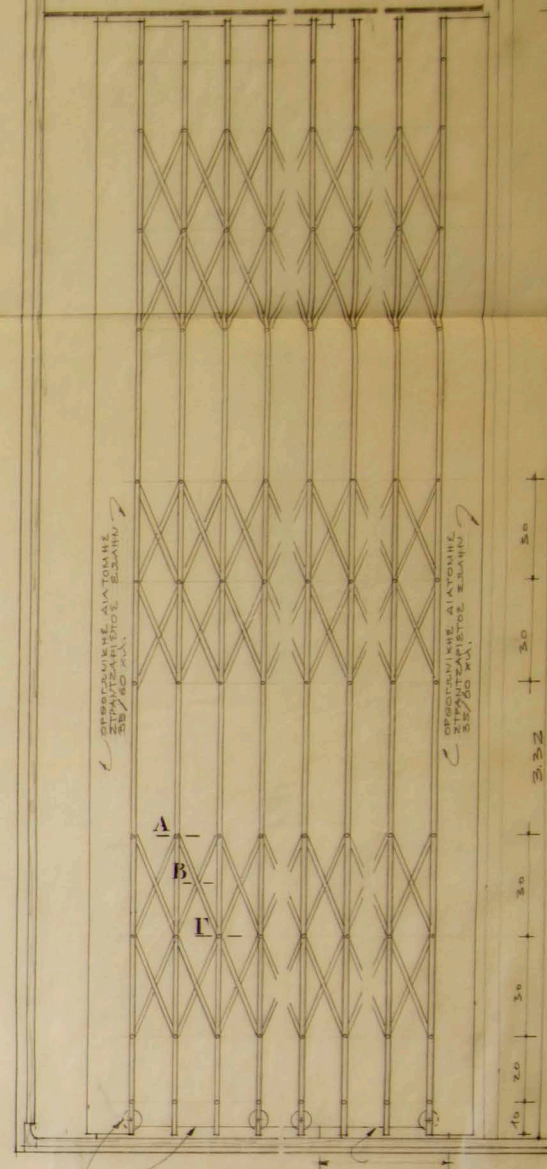
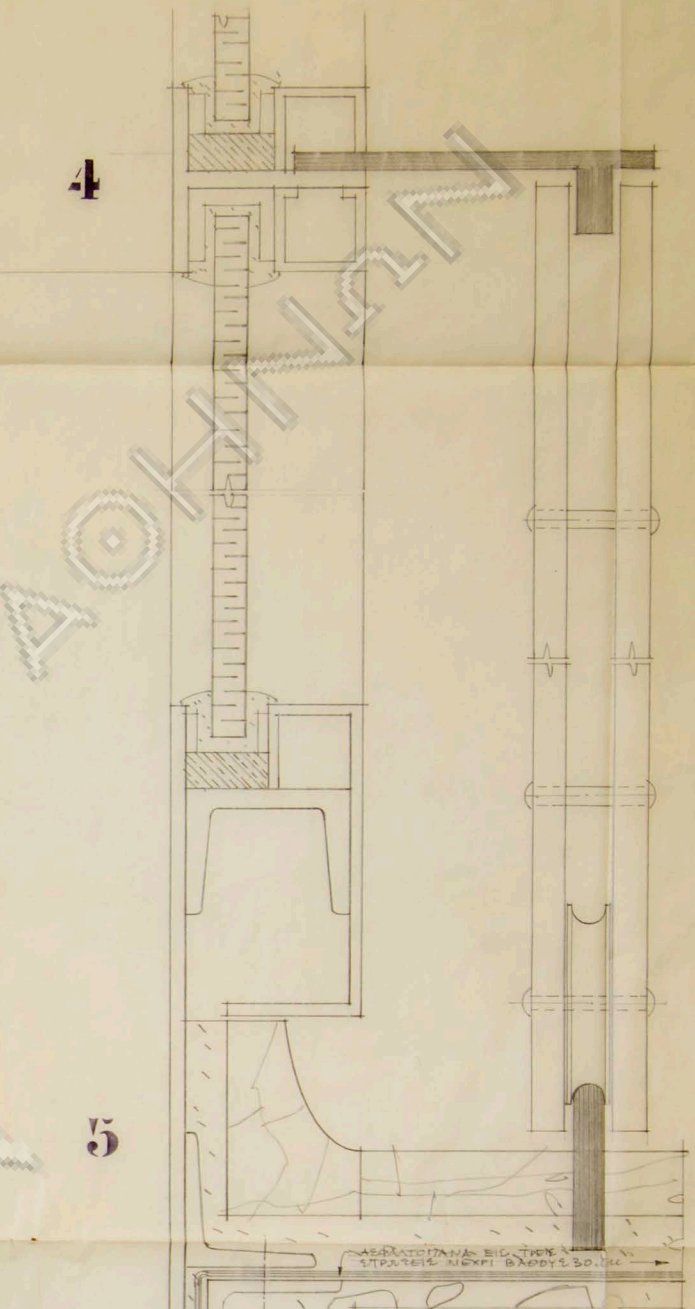
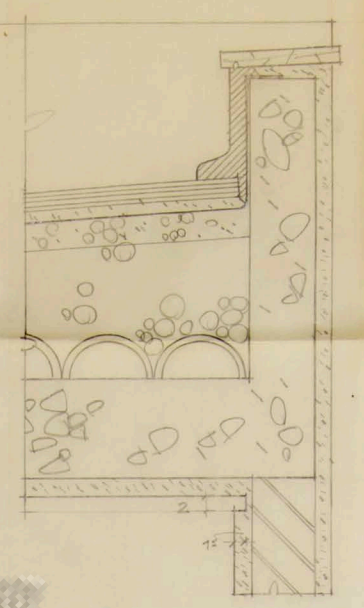
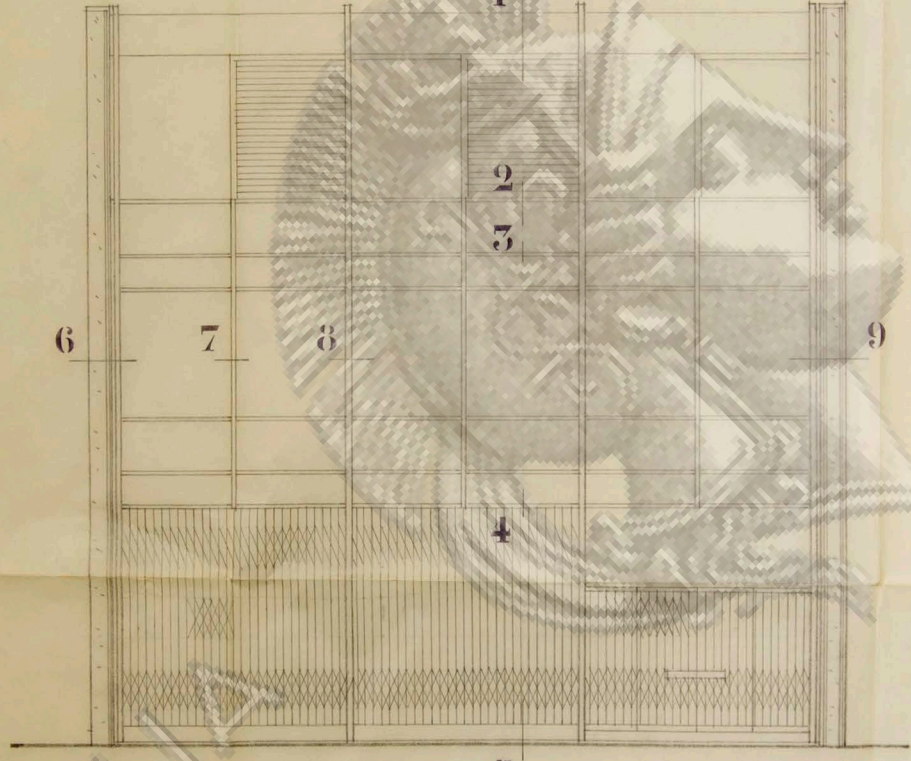



ΤΗ ΔΩΜΑΤΟΣ ΕΙΣ
ΕΞΩΤΕΡΙΚΟΝ ΦΩΤΑ-
ΙΣΤΟΝ ΚΛΙΜΑΞ 1:5

ΚΑΤΑΚΟΡΥΦΟΣ ΤΟΜΗ ΥΕΛΟ-
ΣΤΑΣΙΟΥ ΜΕΤΑ ΣΥΡΟΜΕΝΟΥ
ΚΙΤΚΛΙΔΩΜΑΤΟΣ ΚΛΙΜΑΞ 1:1

ΠΡΟΣΩΠΙΣ ΚΙΤΚΛΙΔΩ-
ΜΑΤΟΣ ΚΛΙΜΑΞ 1:10

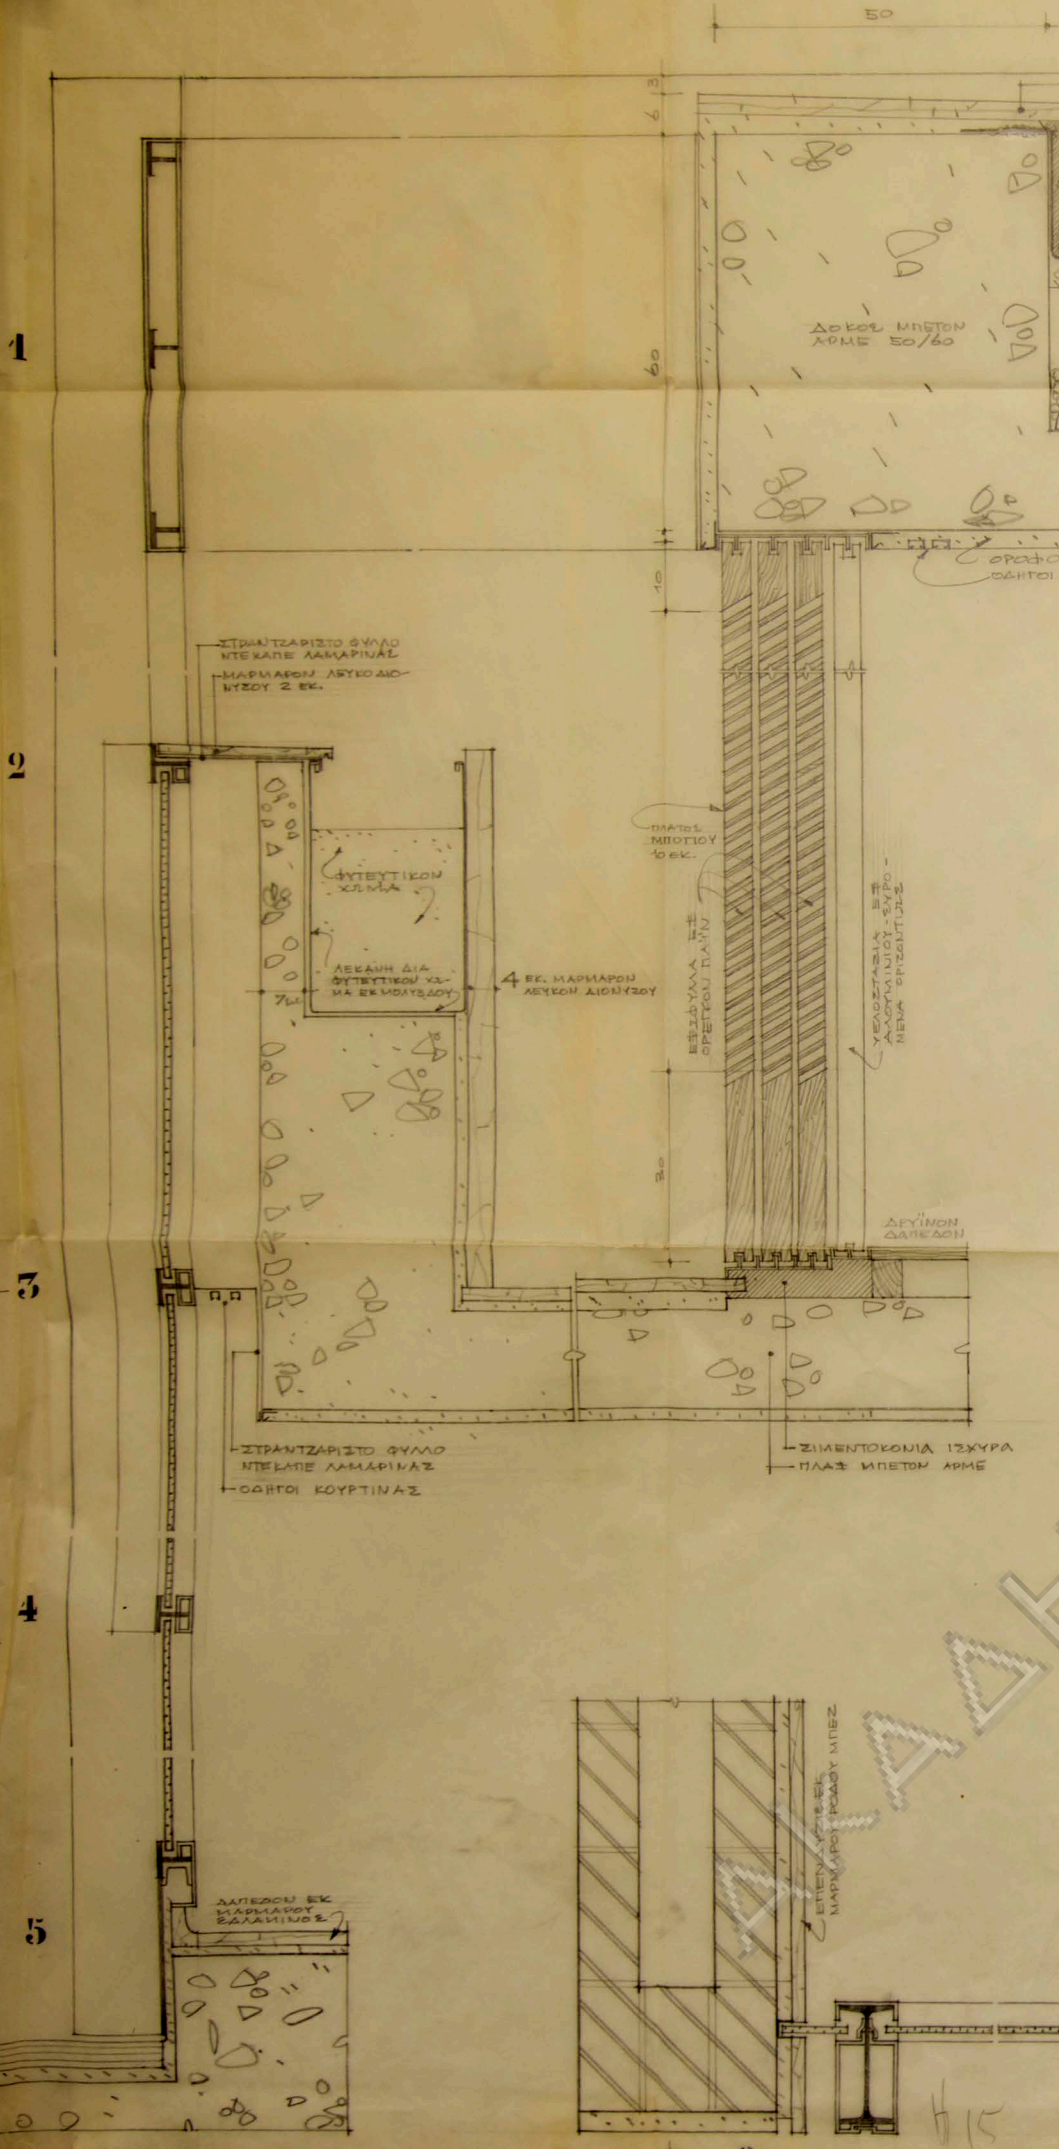


ΣΤΑΘΕΡΟΙ ΟΑΝΤΟΙ ΑΠΟ ΛΑΔΙΑ 50/10 ΚΕΡΑΜΙΔΙΑ ΜΑΤ ΟΑΝΤΟ ΤΡΟΧΟΙ ΚΥΛΙΣΣΕΣ ΑΝΑ ΤΕΣΣΕΡΑ ΛΙ ΚΙΝΗΤΟΙ ΟΑΝΤΟΙ ΕΠΙΧΡΩΜΕΝΟΙ ΜΕΤΑ ΤΩ ΑΣΦΑΛΤΩ ΚΑΙ ΚΗΡΟΙΣ ΑΝΑ ΑΝΟΤΙ ΑΝ ΤΗΝ ΕΥΑΝΤΗΡΙΑ ΤΟΥΤΟΥ




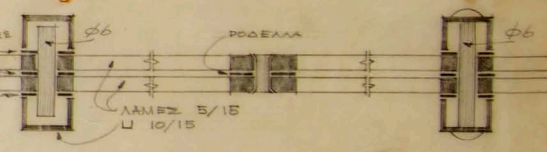


ΤΟΜΗ Α ΤΟΜΗ Β ΤΟΜΗ Γ
ΟΡΙΖΟΝΤΙΟΣ ΤΟΜΗ ΚΙΤΚΛΙ-
ΔΩΜΑΤΟΣ ΚΛΙΜΑΞ 1:1





ΚΑΤΟΨΙΣ ΤΟΙΧΟΥ ΠΑΡΑ ΤΟΝ ΑΝΕΜΟ ΦΡΑΚΤΗ (ΔΙΑ ΤΗΝ ΑΠΟΚΡΥΨΗΝ ΤΩΝ ΚΙΤΚΛΙΔΩΜΑΤΩΝ) ΚΛΙΜΑΞ 1:5

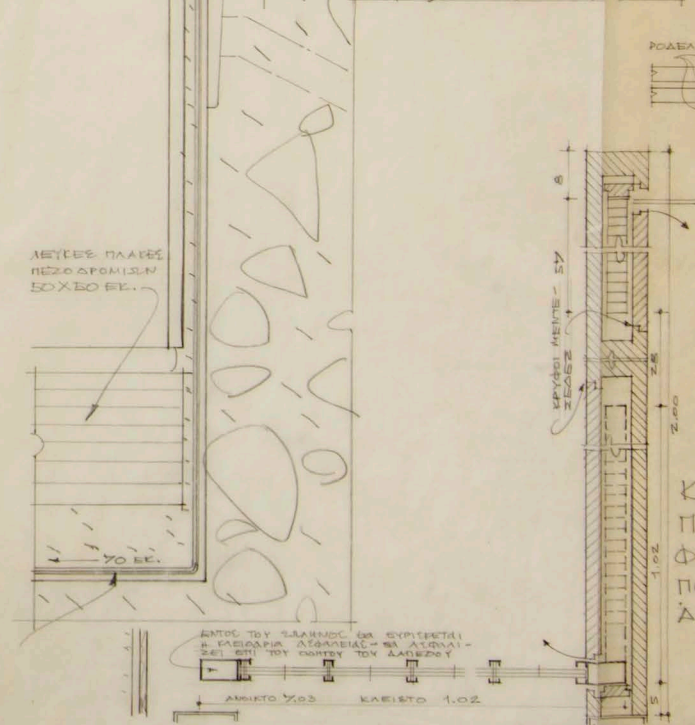

ΜΕΤΕΛΕ ΠΛΑΞΗ ΠΕΣΟ ΟΡΟΦΙΣΤΩΝ 50 Χ 50 ΕΚ.
ΕΠΙΔΟΧΗ ΜΕΤΕΛΕ 5 Χ 2 ΕΚ.
ΕΝΤΟΣ ΤΩ ΣΤΑΘΕΡΟΙ ΕΚ ΚΥΡΩΣΕΤΑΙ Α ΔΕΙΔΑΡΑ ΑΠΟΛΑΜΙΑ - ΜΑ ΑΙΘΝΑΙ - ΣΕΙ ΕΠΙ ΤΩΝ ΟΑΝΤΩ ΤΩΝ ΔΑΠΕΔΟΥ
ΑΜΚΤΟ ΥΟΣ ΚΑΙΣΤΟ 1.02

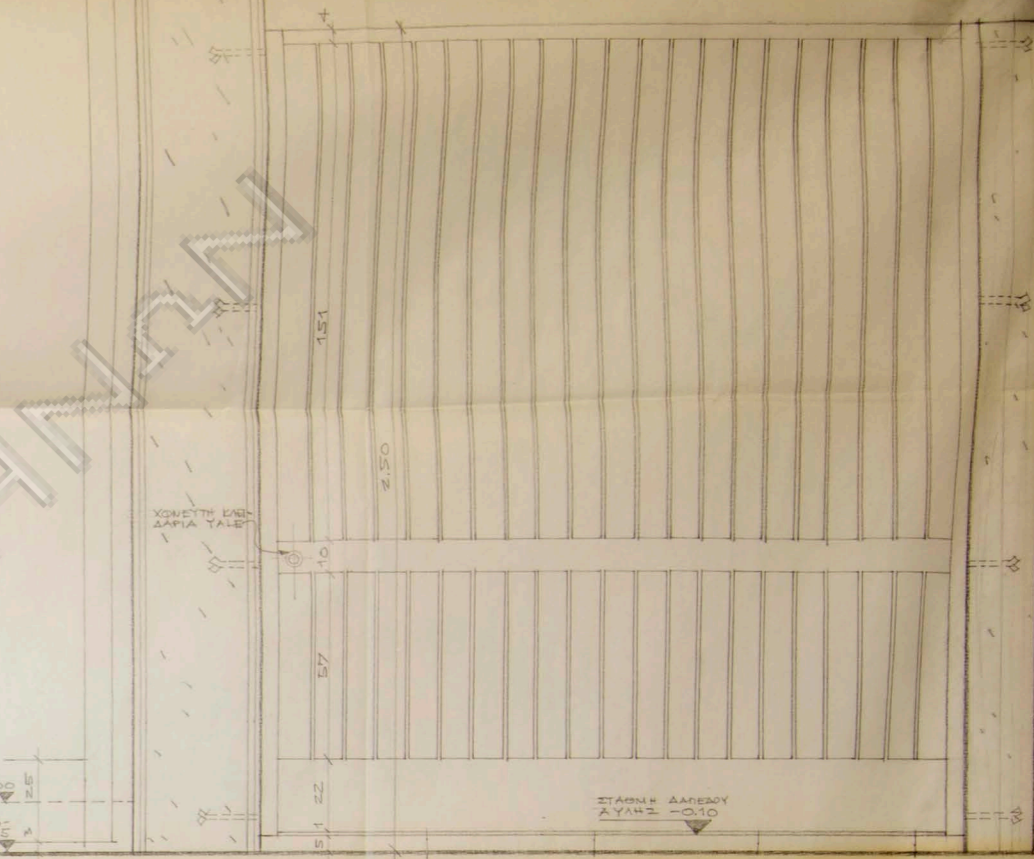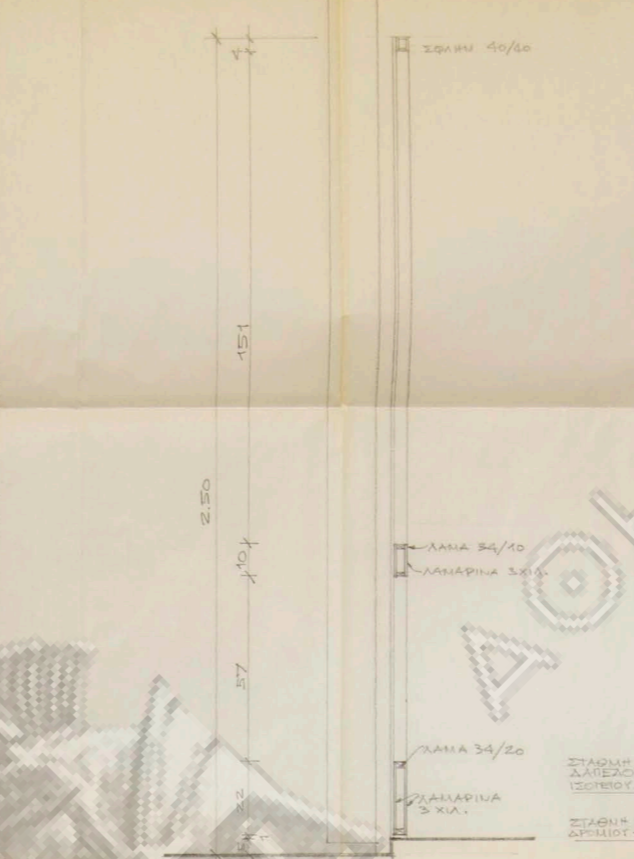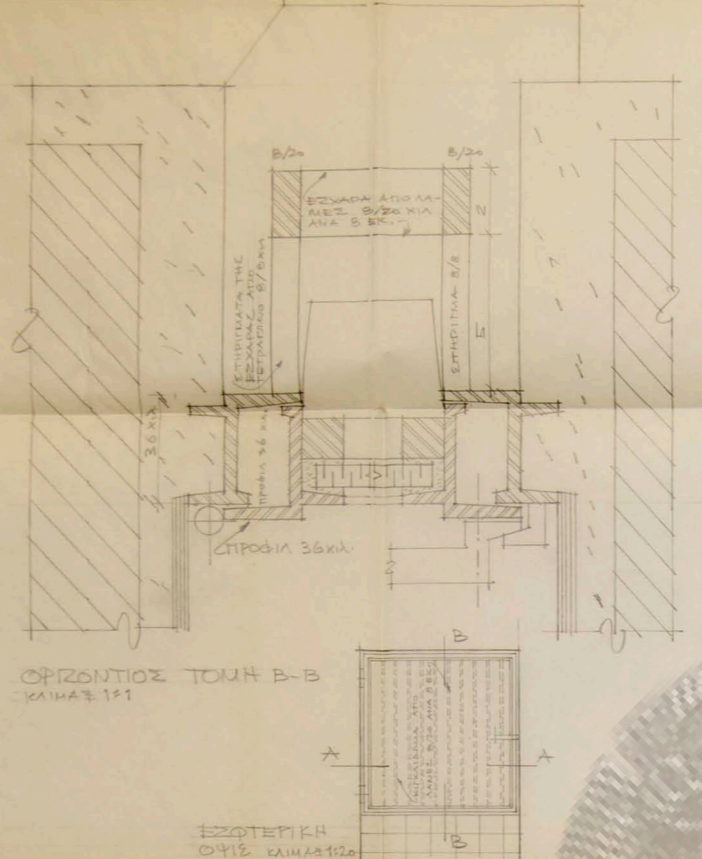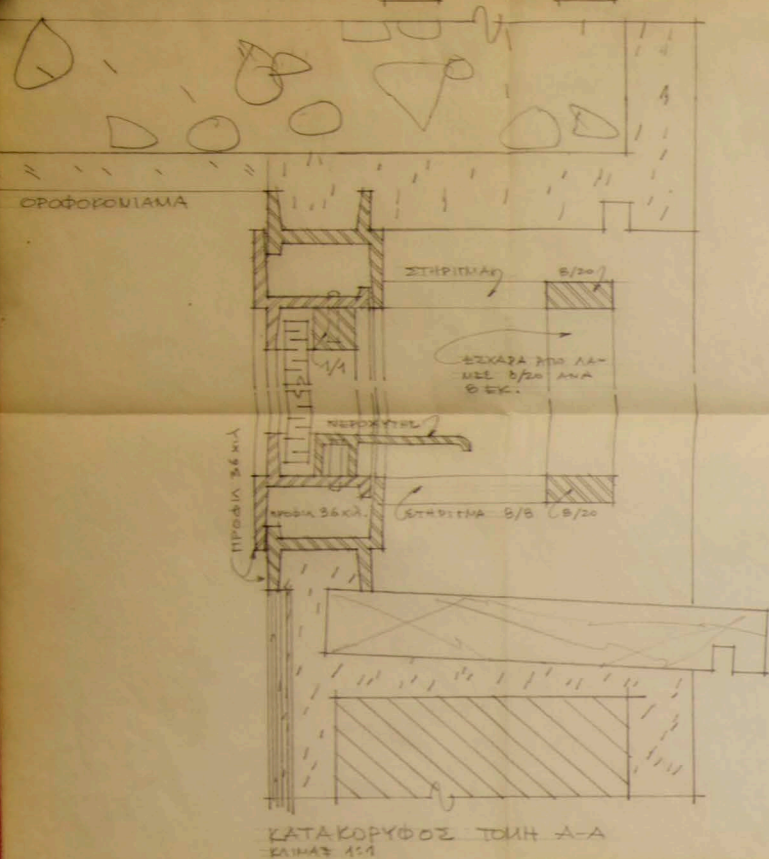

ΑΝΕΜΟΣΚΑΛΑ ΉΞΩΣΤΟΥ "12"

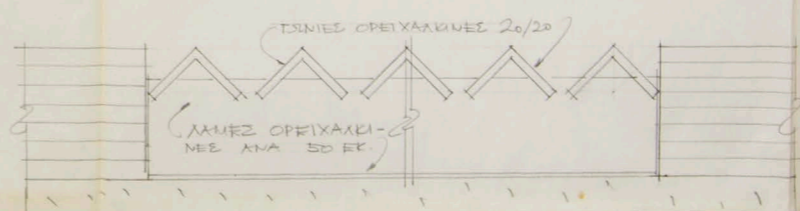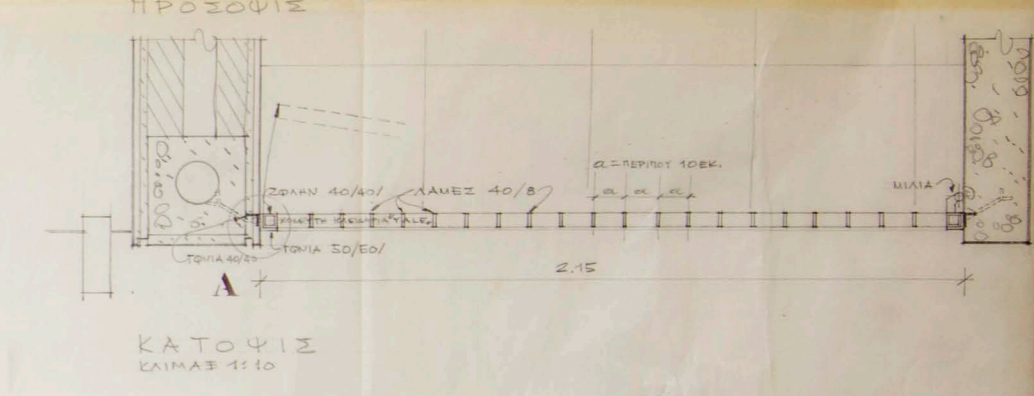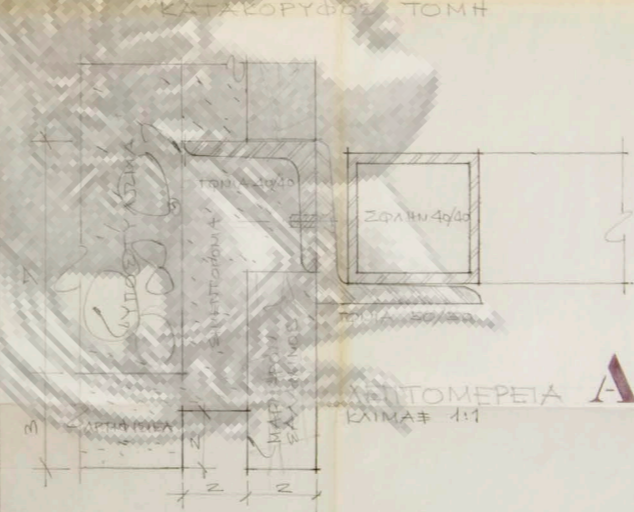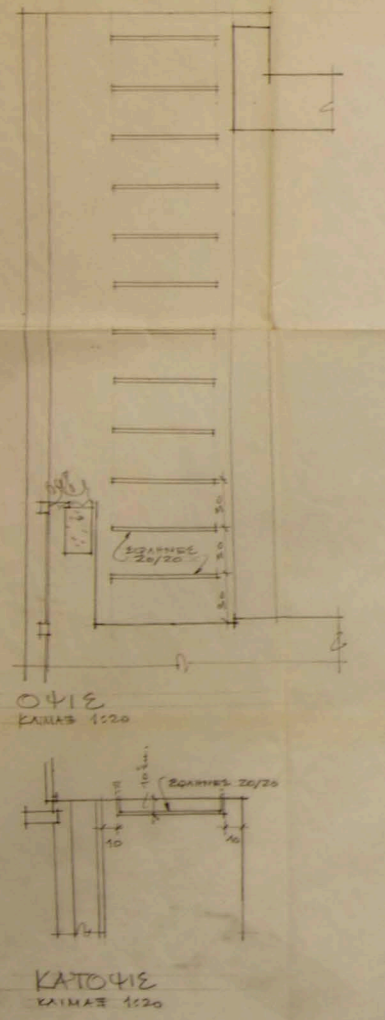

ΤΟΜΗ ΕΣΧΑΡΑΣ α-α ΚΛΙΜΑΞ 1:1

- ΤΕΜΑΧΙΑ 2
1. ΠΑΡΑ ΤΗΝ ΚΕΝΤΡΙΚΗΝ ΕΙΣΟΔΟΝ ΔΙΑΣΤΑΣΕΩΝ 3,50x 0,50
 2. ΠΑΡΑ ΤΗΝ ΔΕΥΤΕΡΕΥΟΥΣΑΝ ΕΙΣΟΔΟΝ ΔΙΑΣΤΑΣΕΩΝ 1,25x 0,50

