




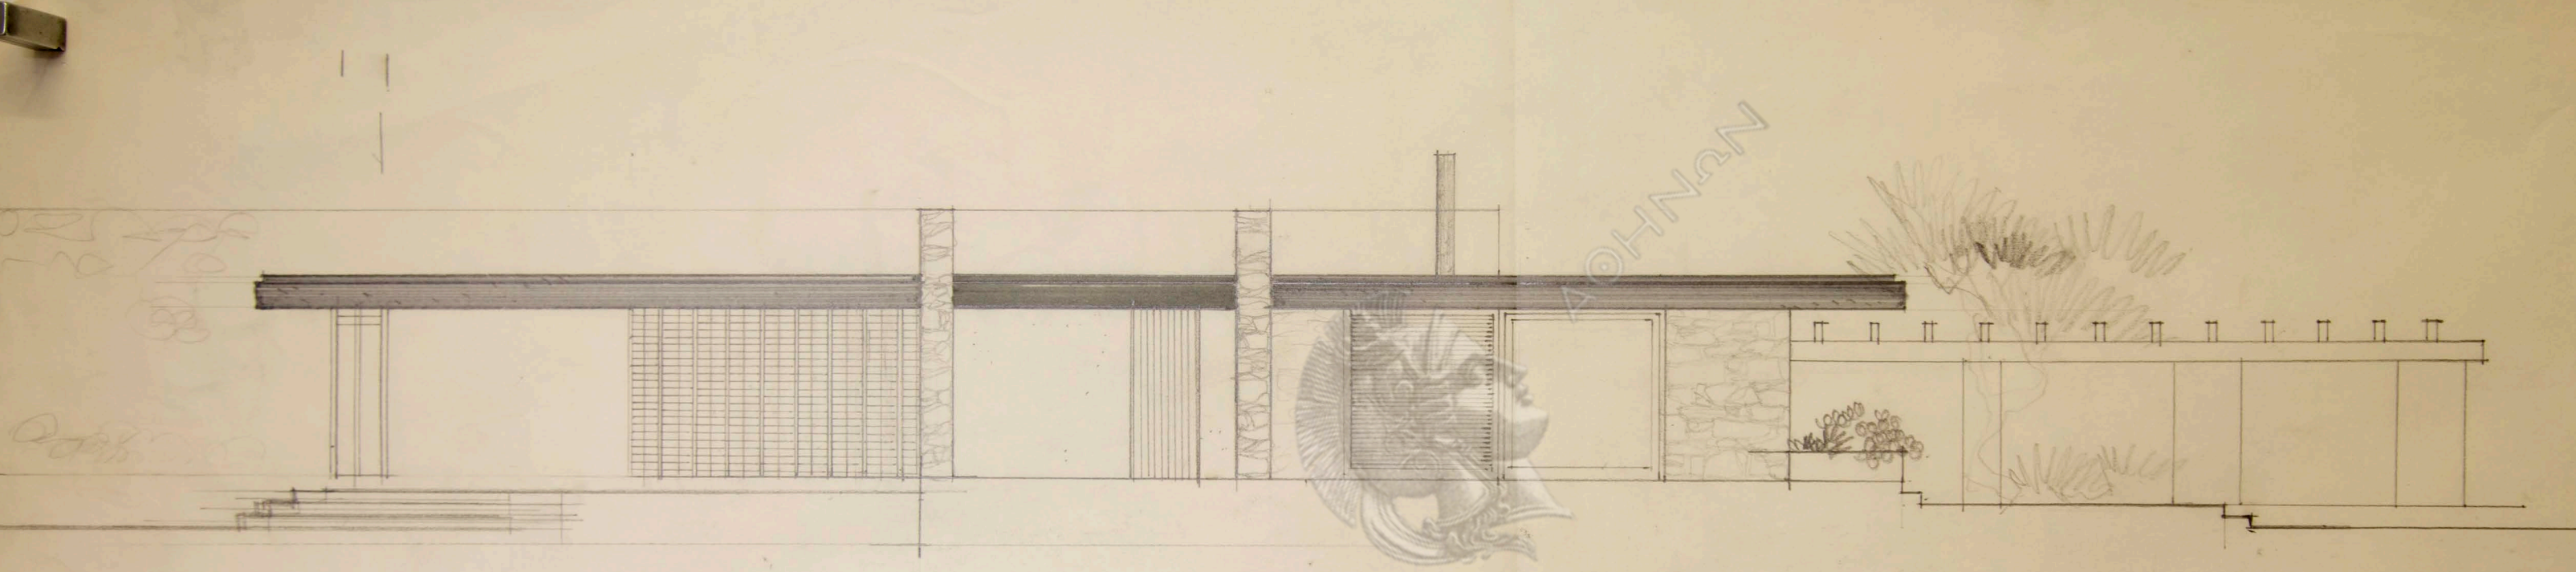


AKADEMIA

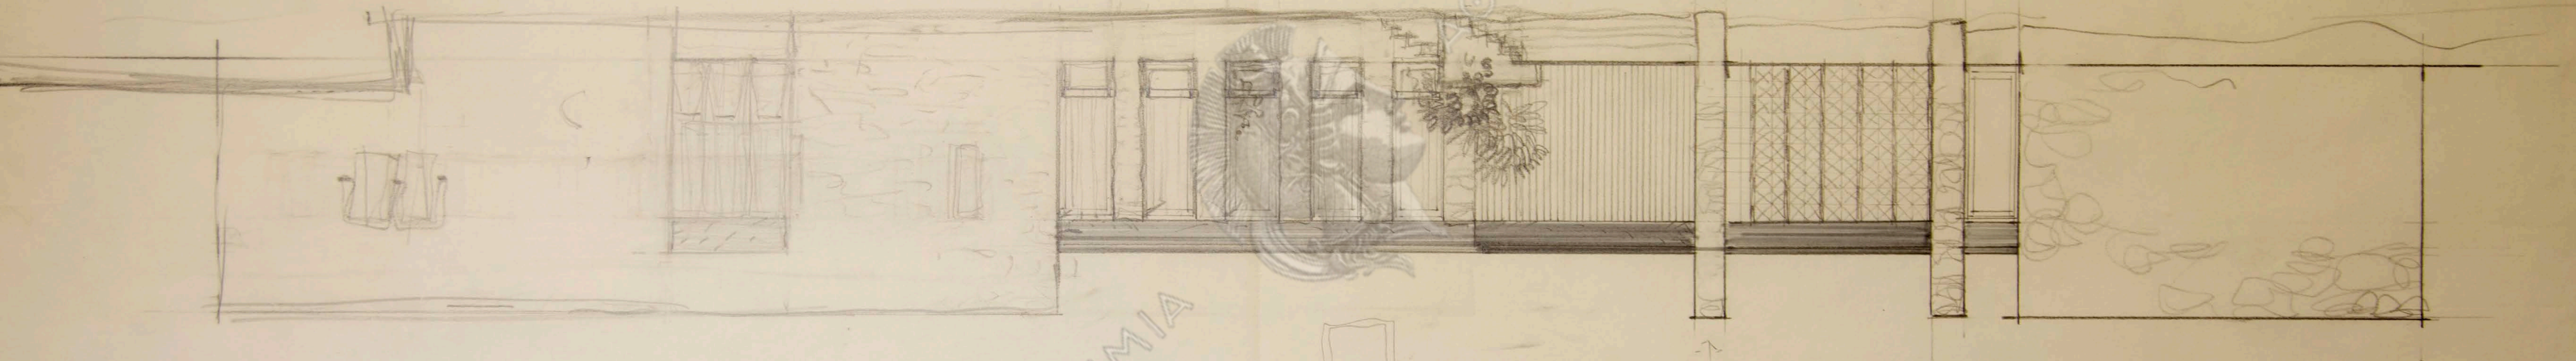

ΑΚΑΔΗΜΙΑ





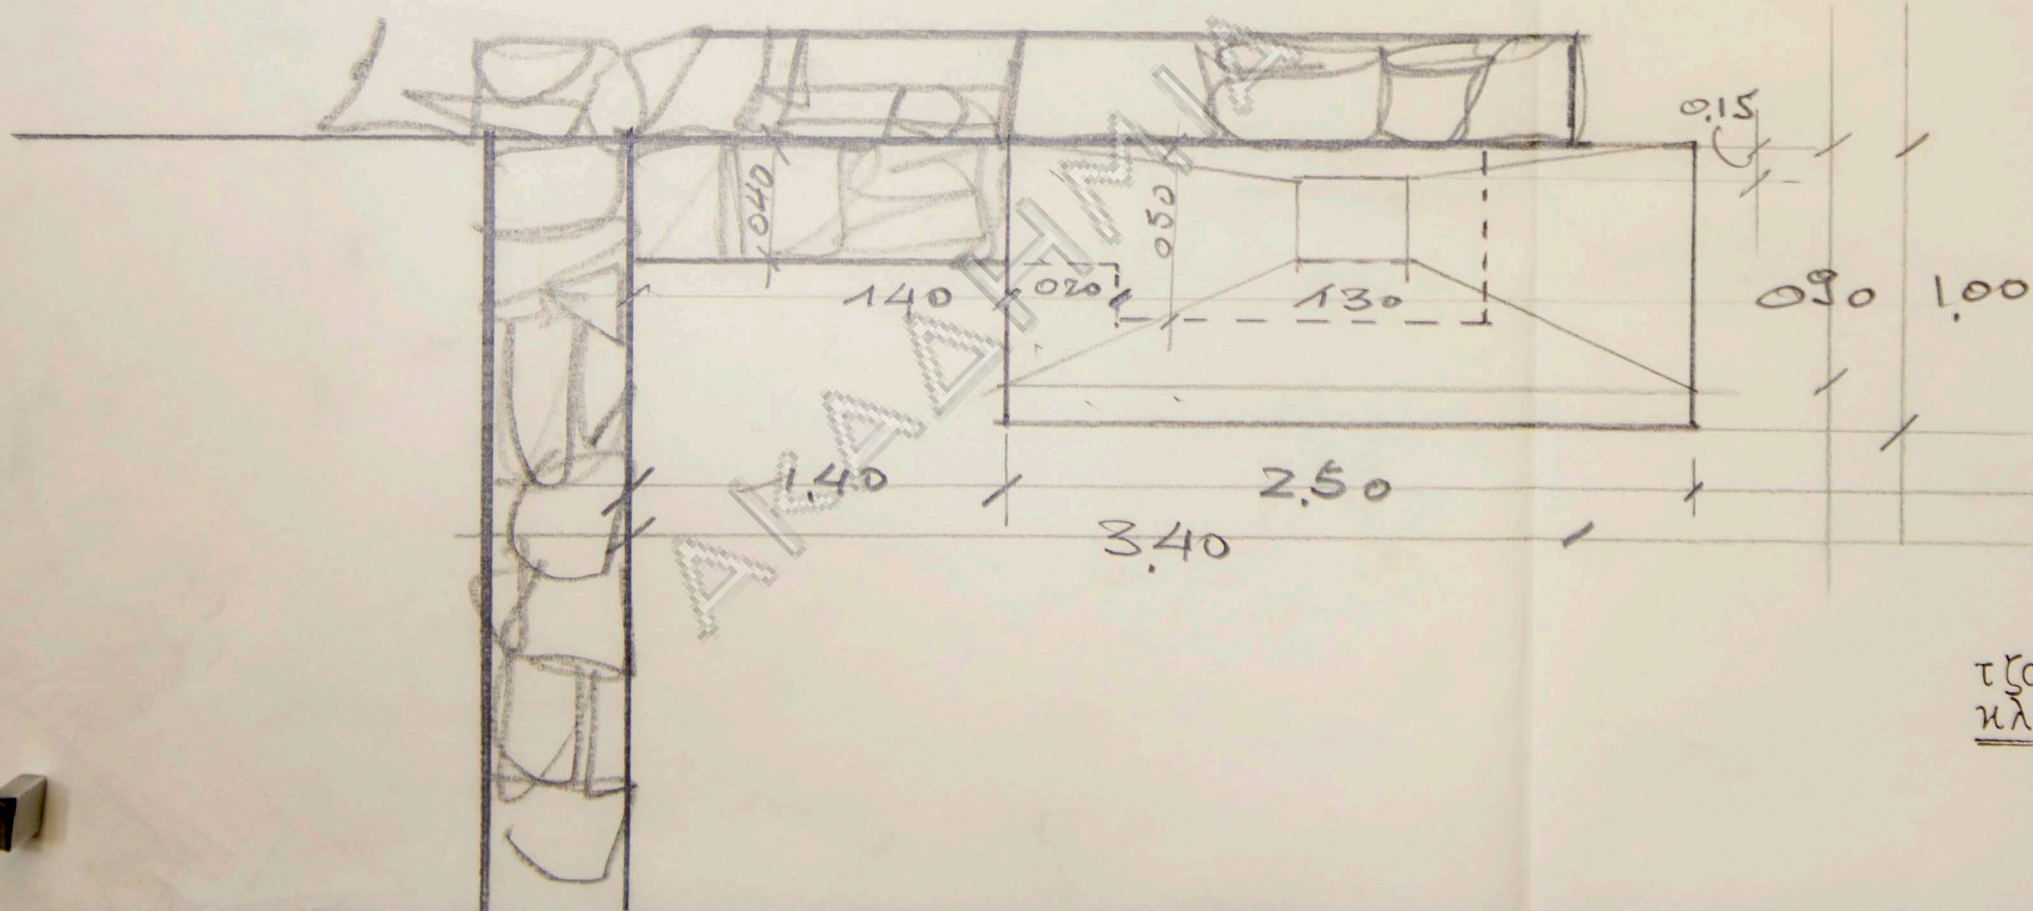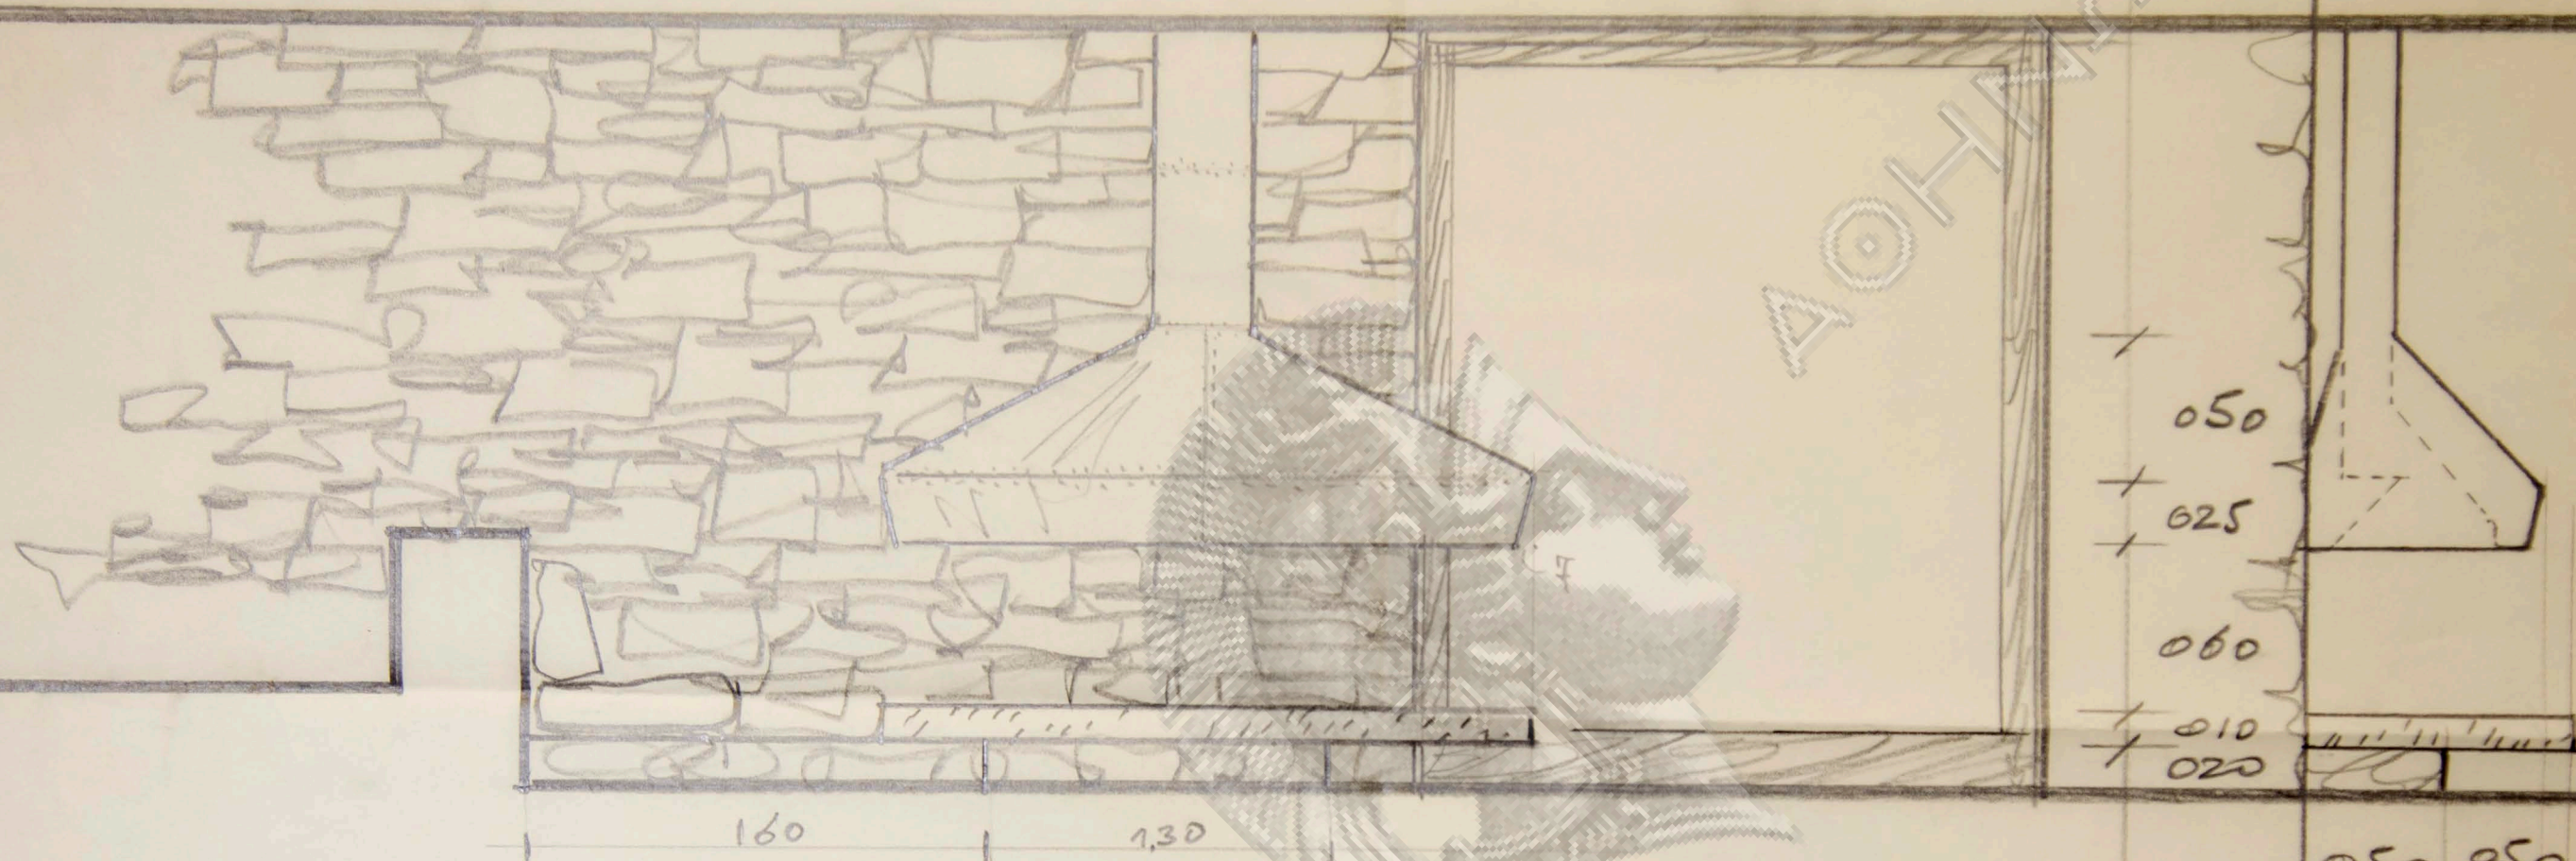



τράκι οικίας
κλίμαξ 1:20


Θ. ΚΩΝΣΤΑΝΤΟΠΟΥΛΟΥ


μητ 224 817

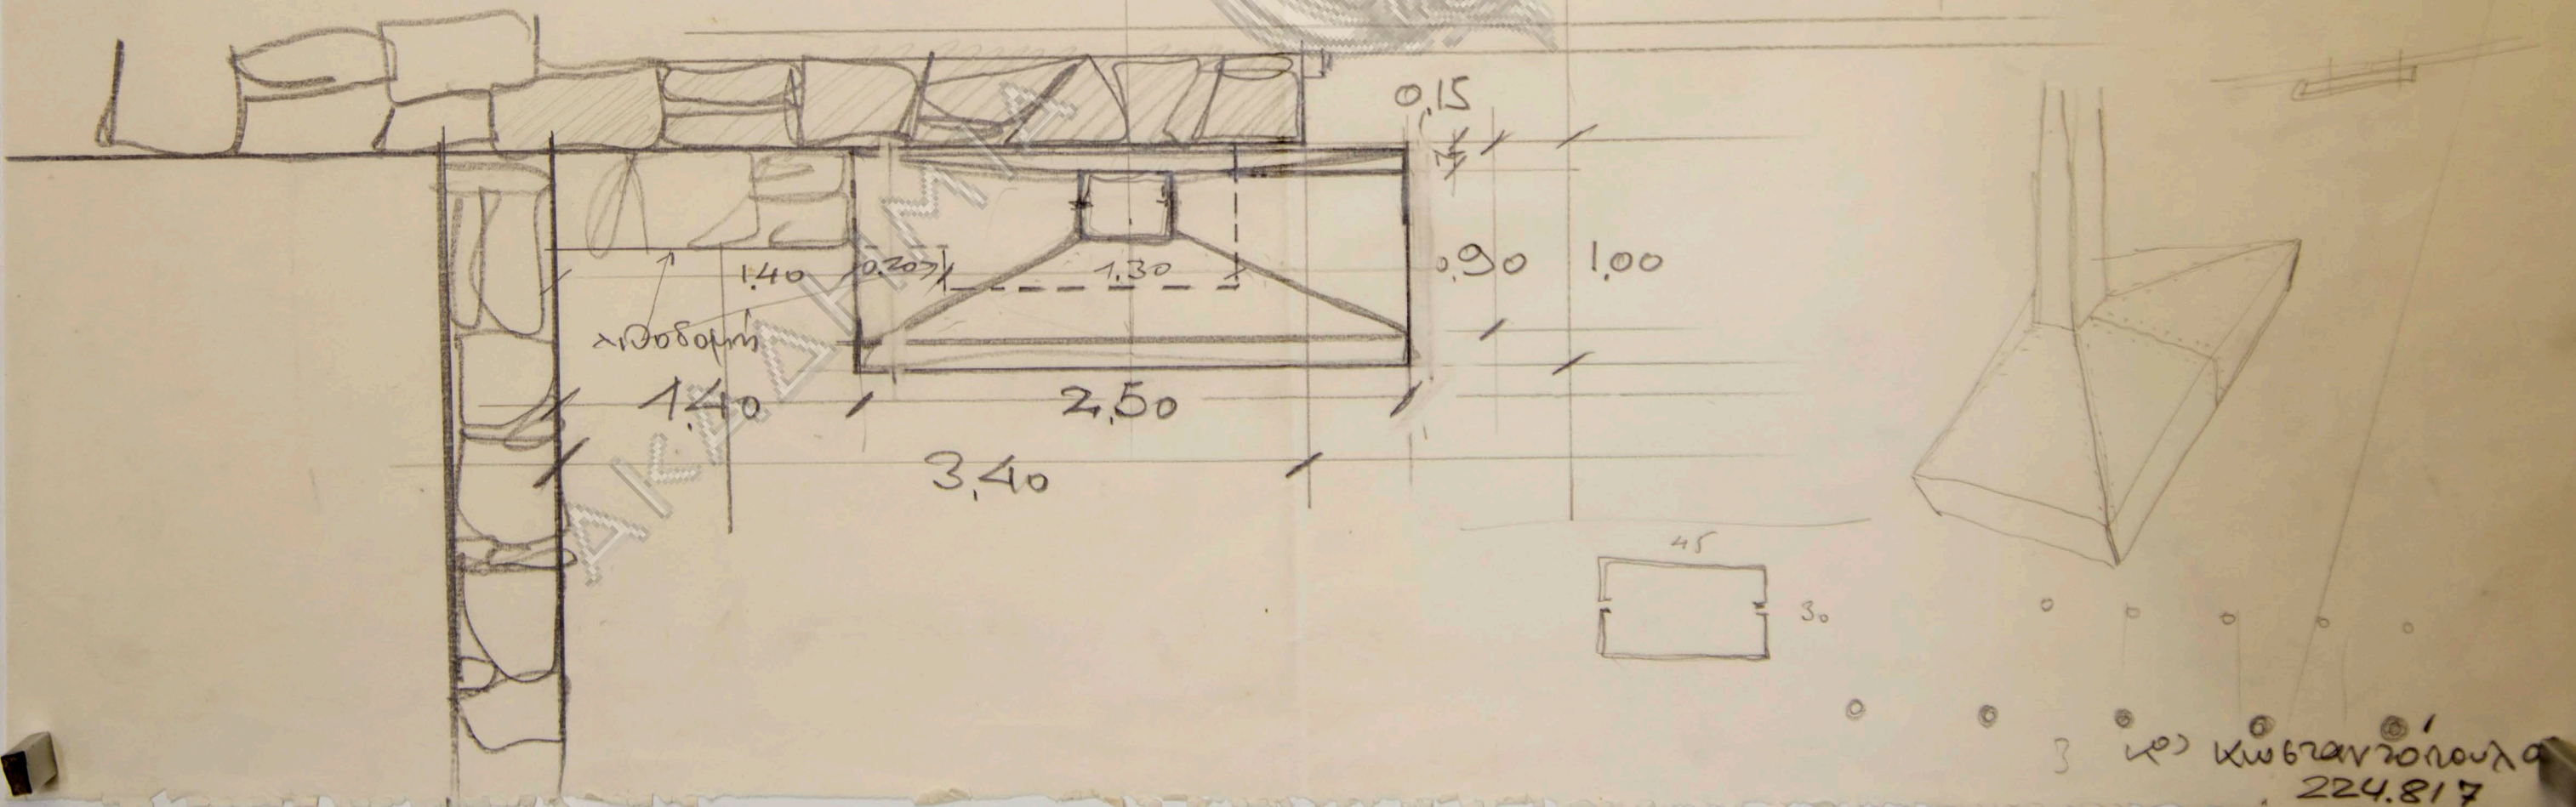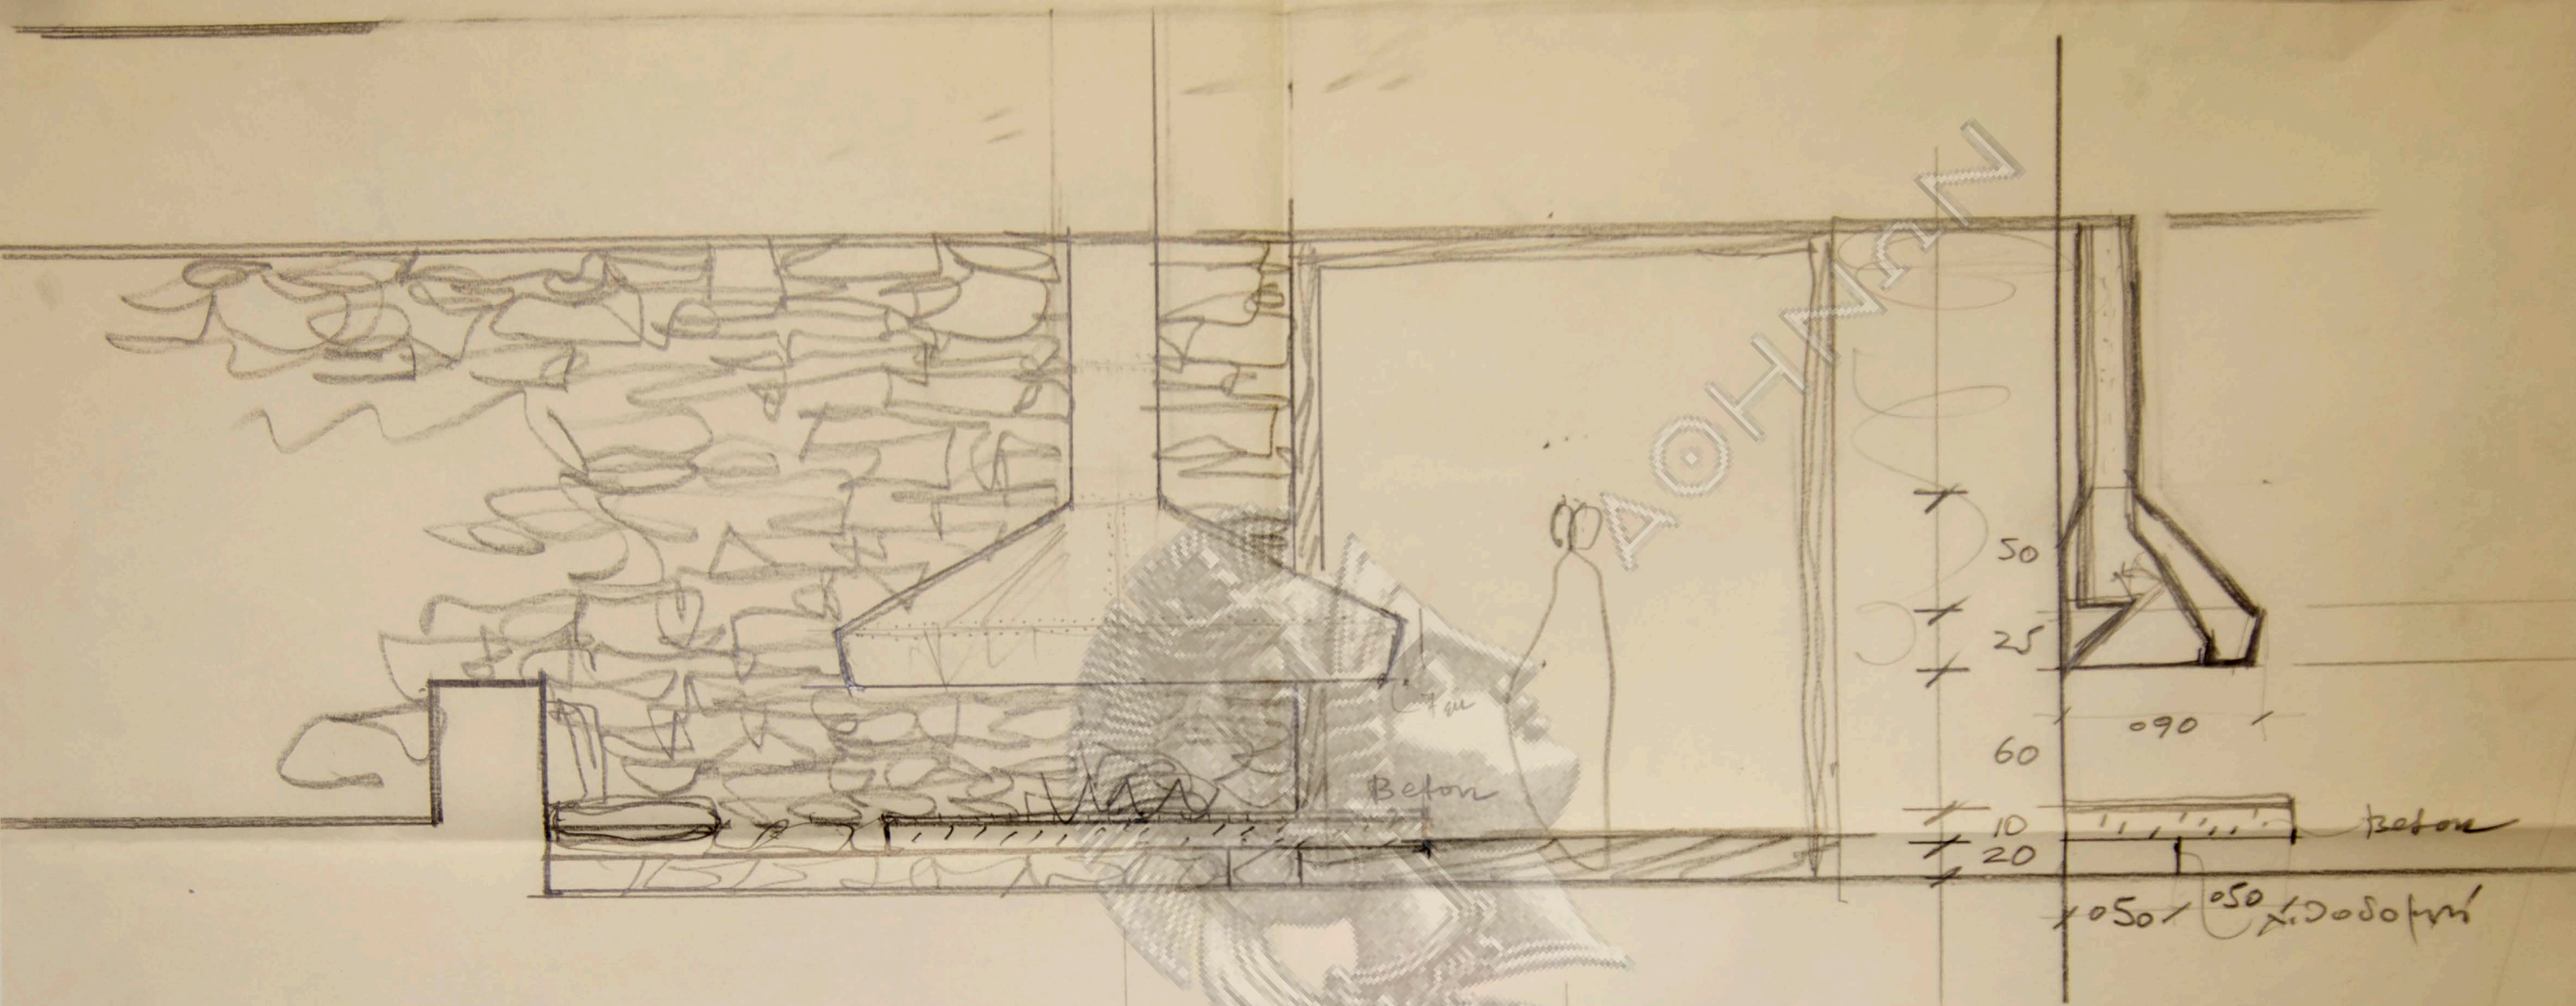

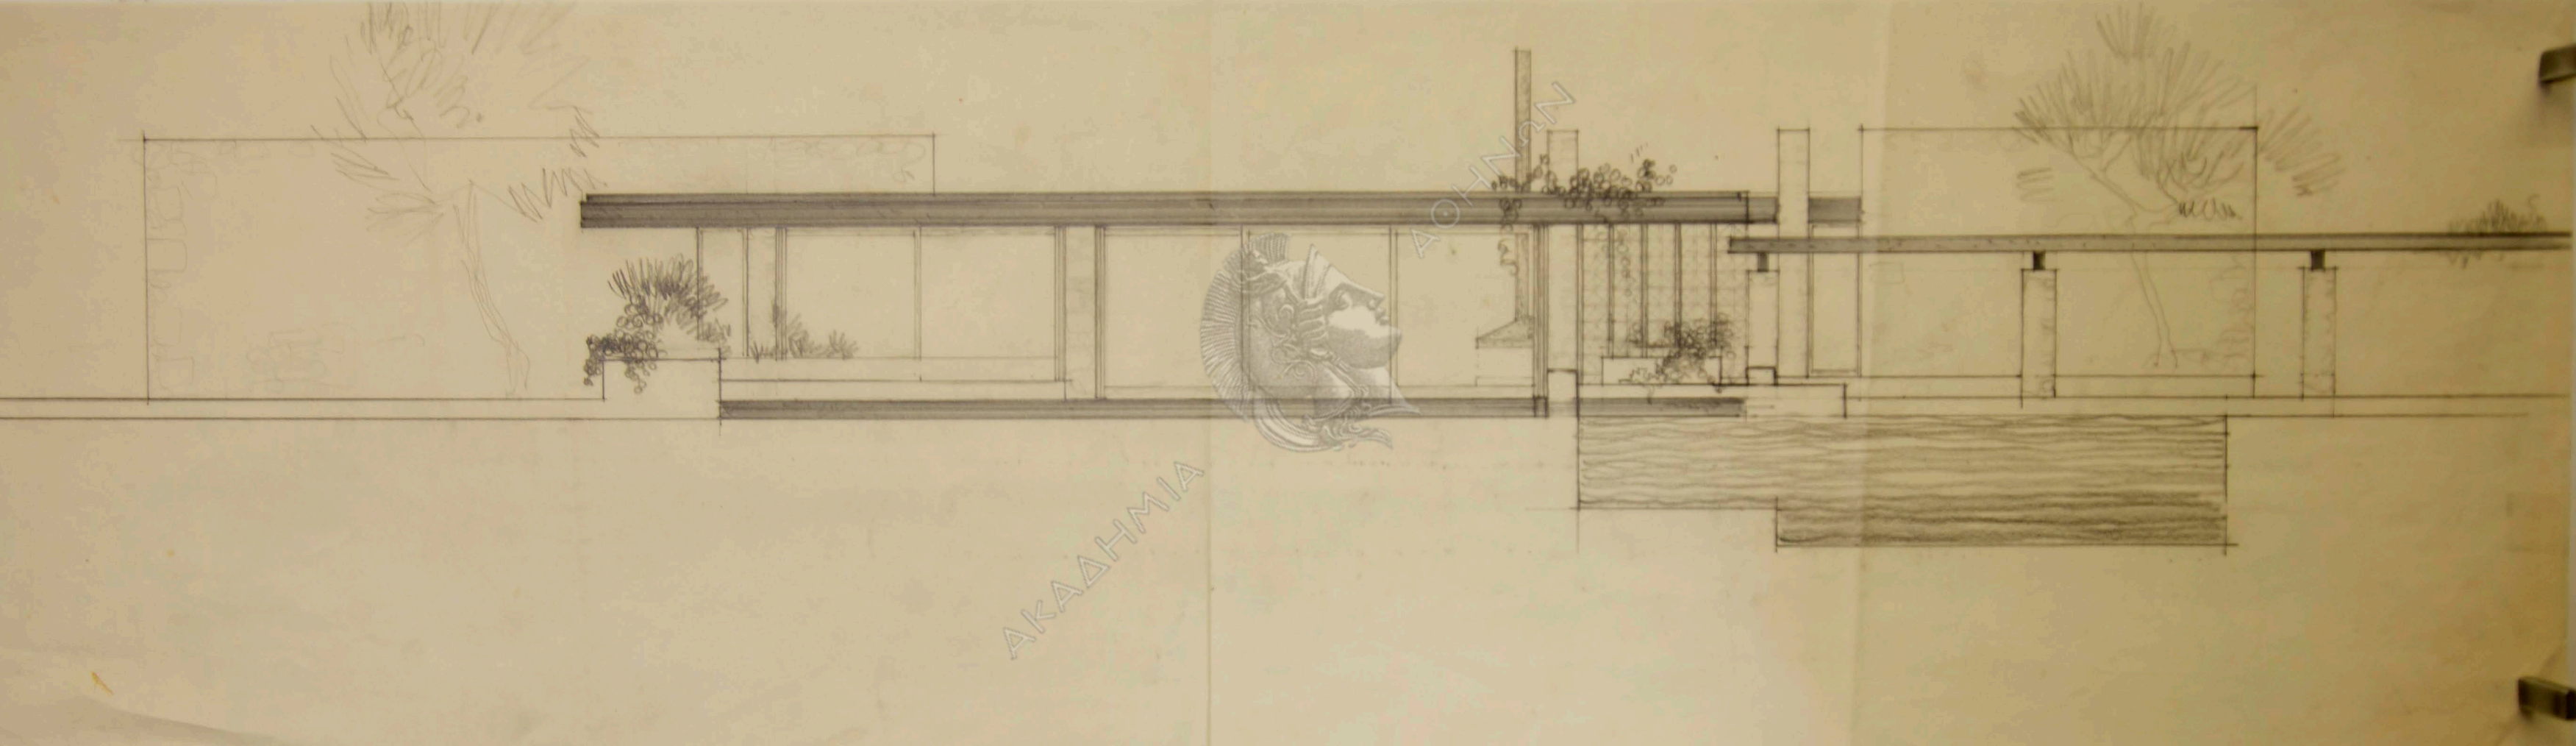

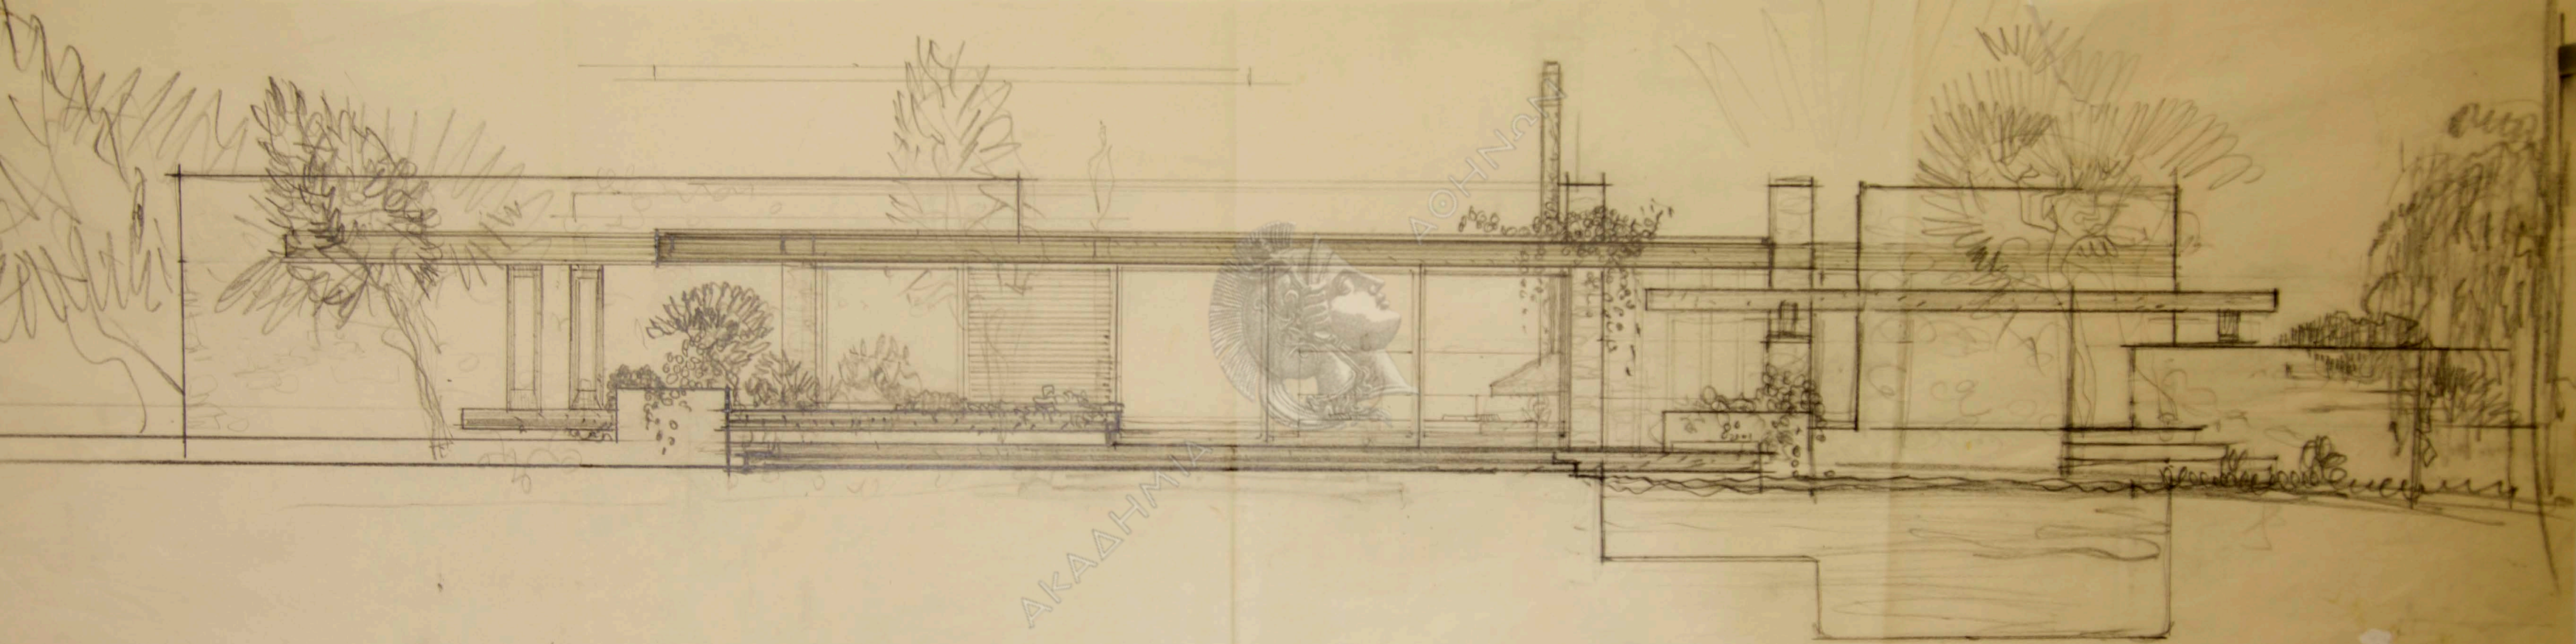

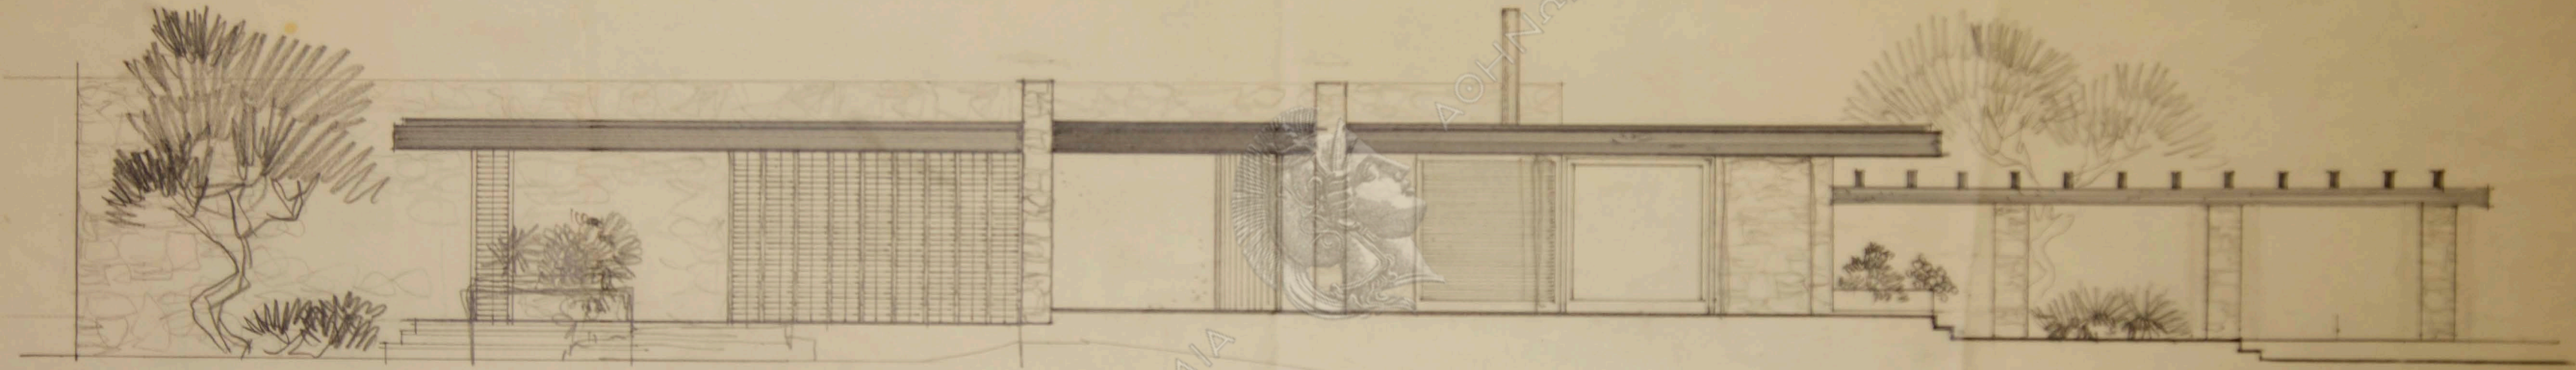

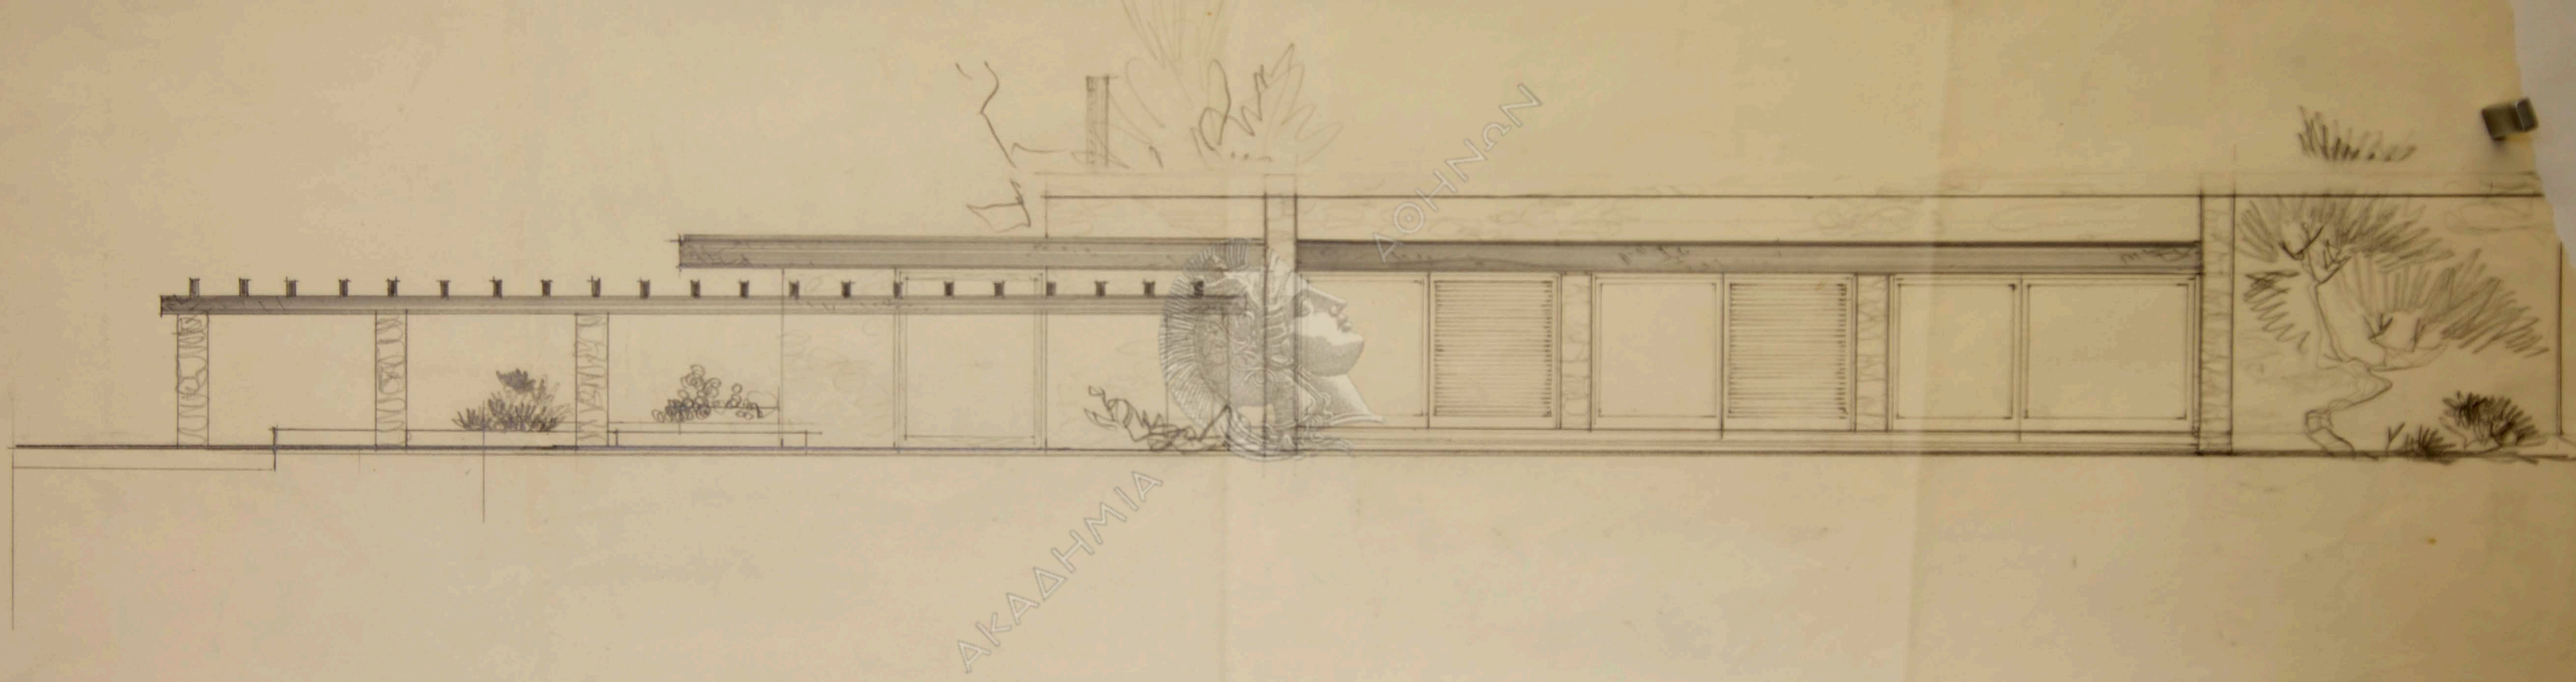



AKAΔHMIA



AKAΔHMIA

